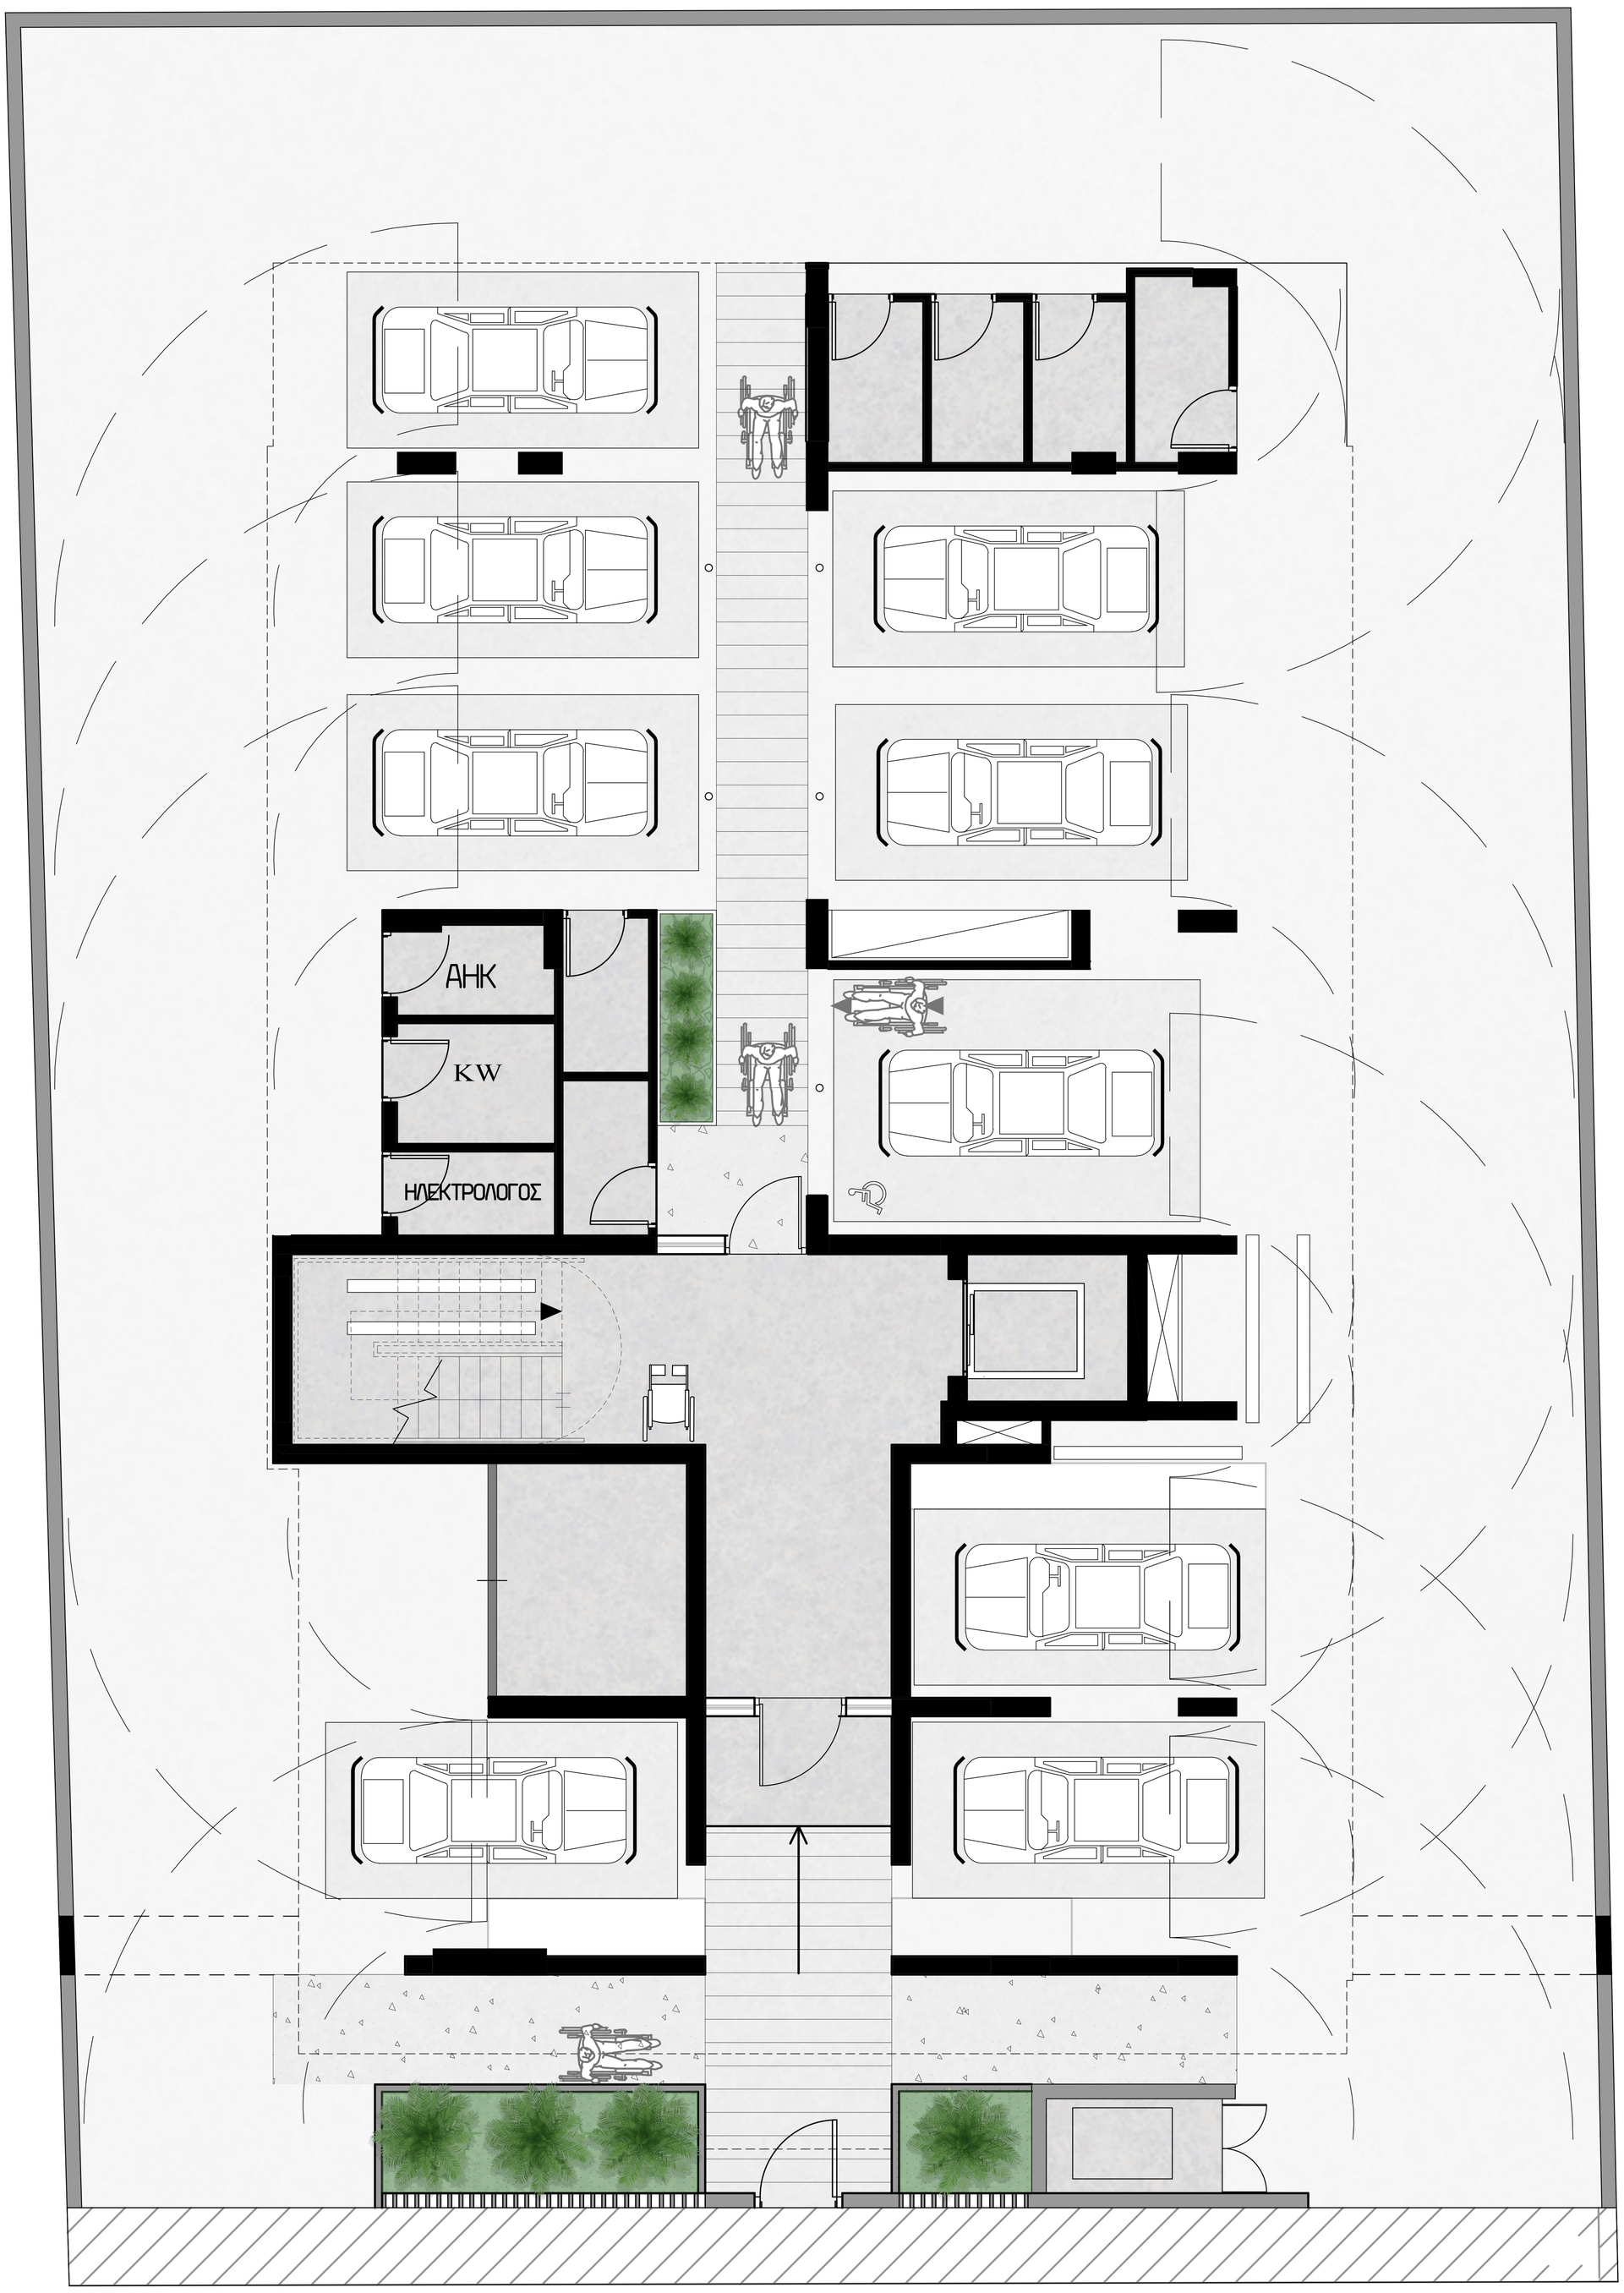
АНК
KW
ЕЛЕКТРОЛОГОС

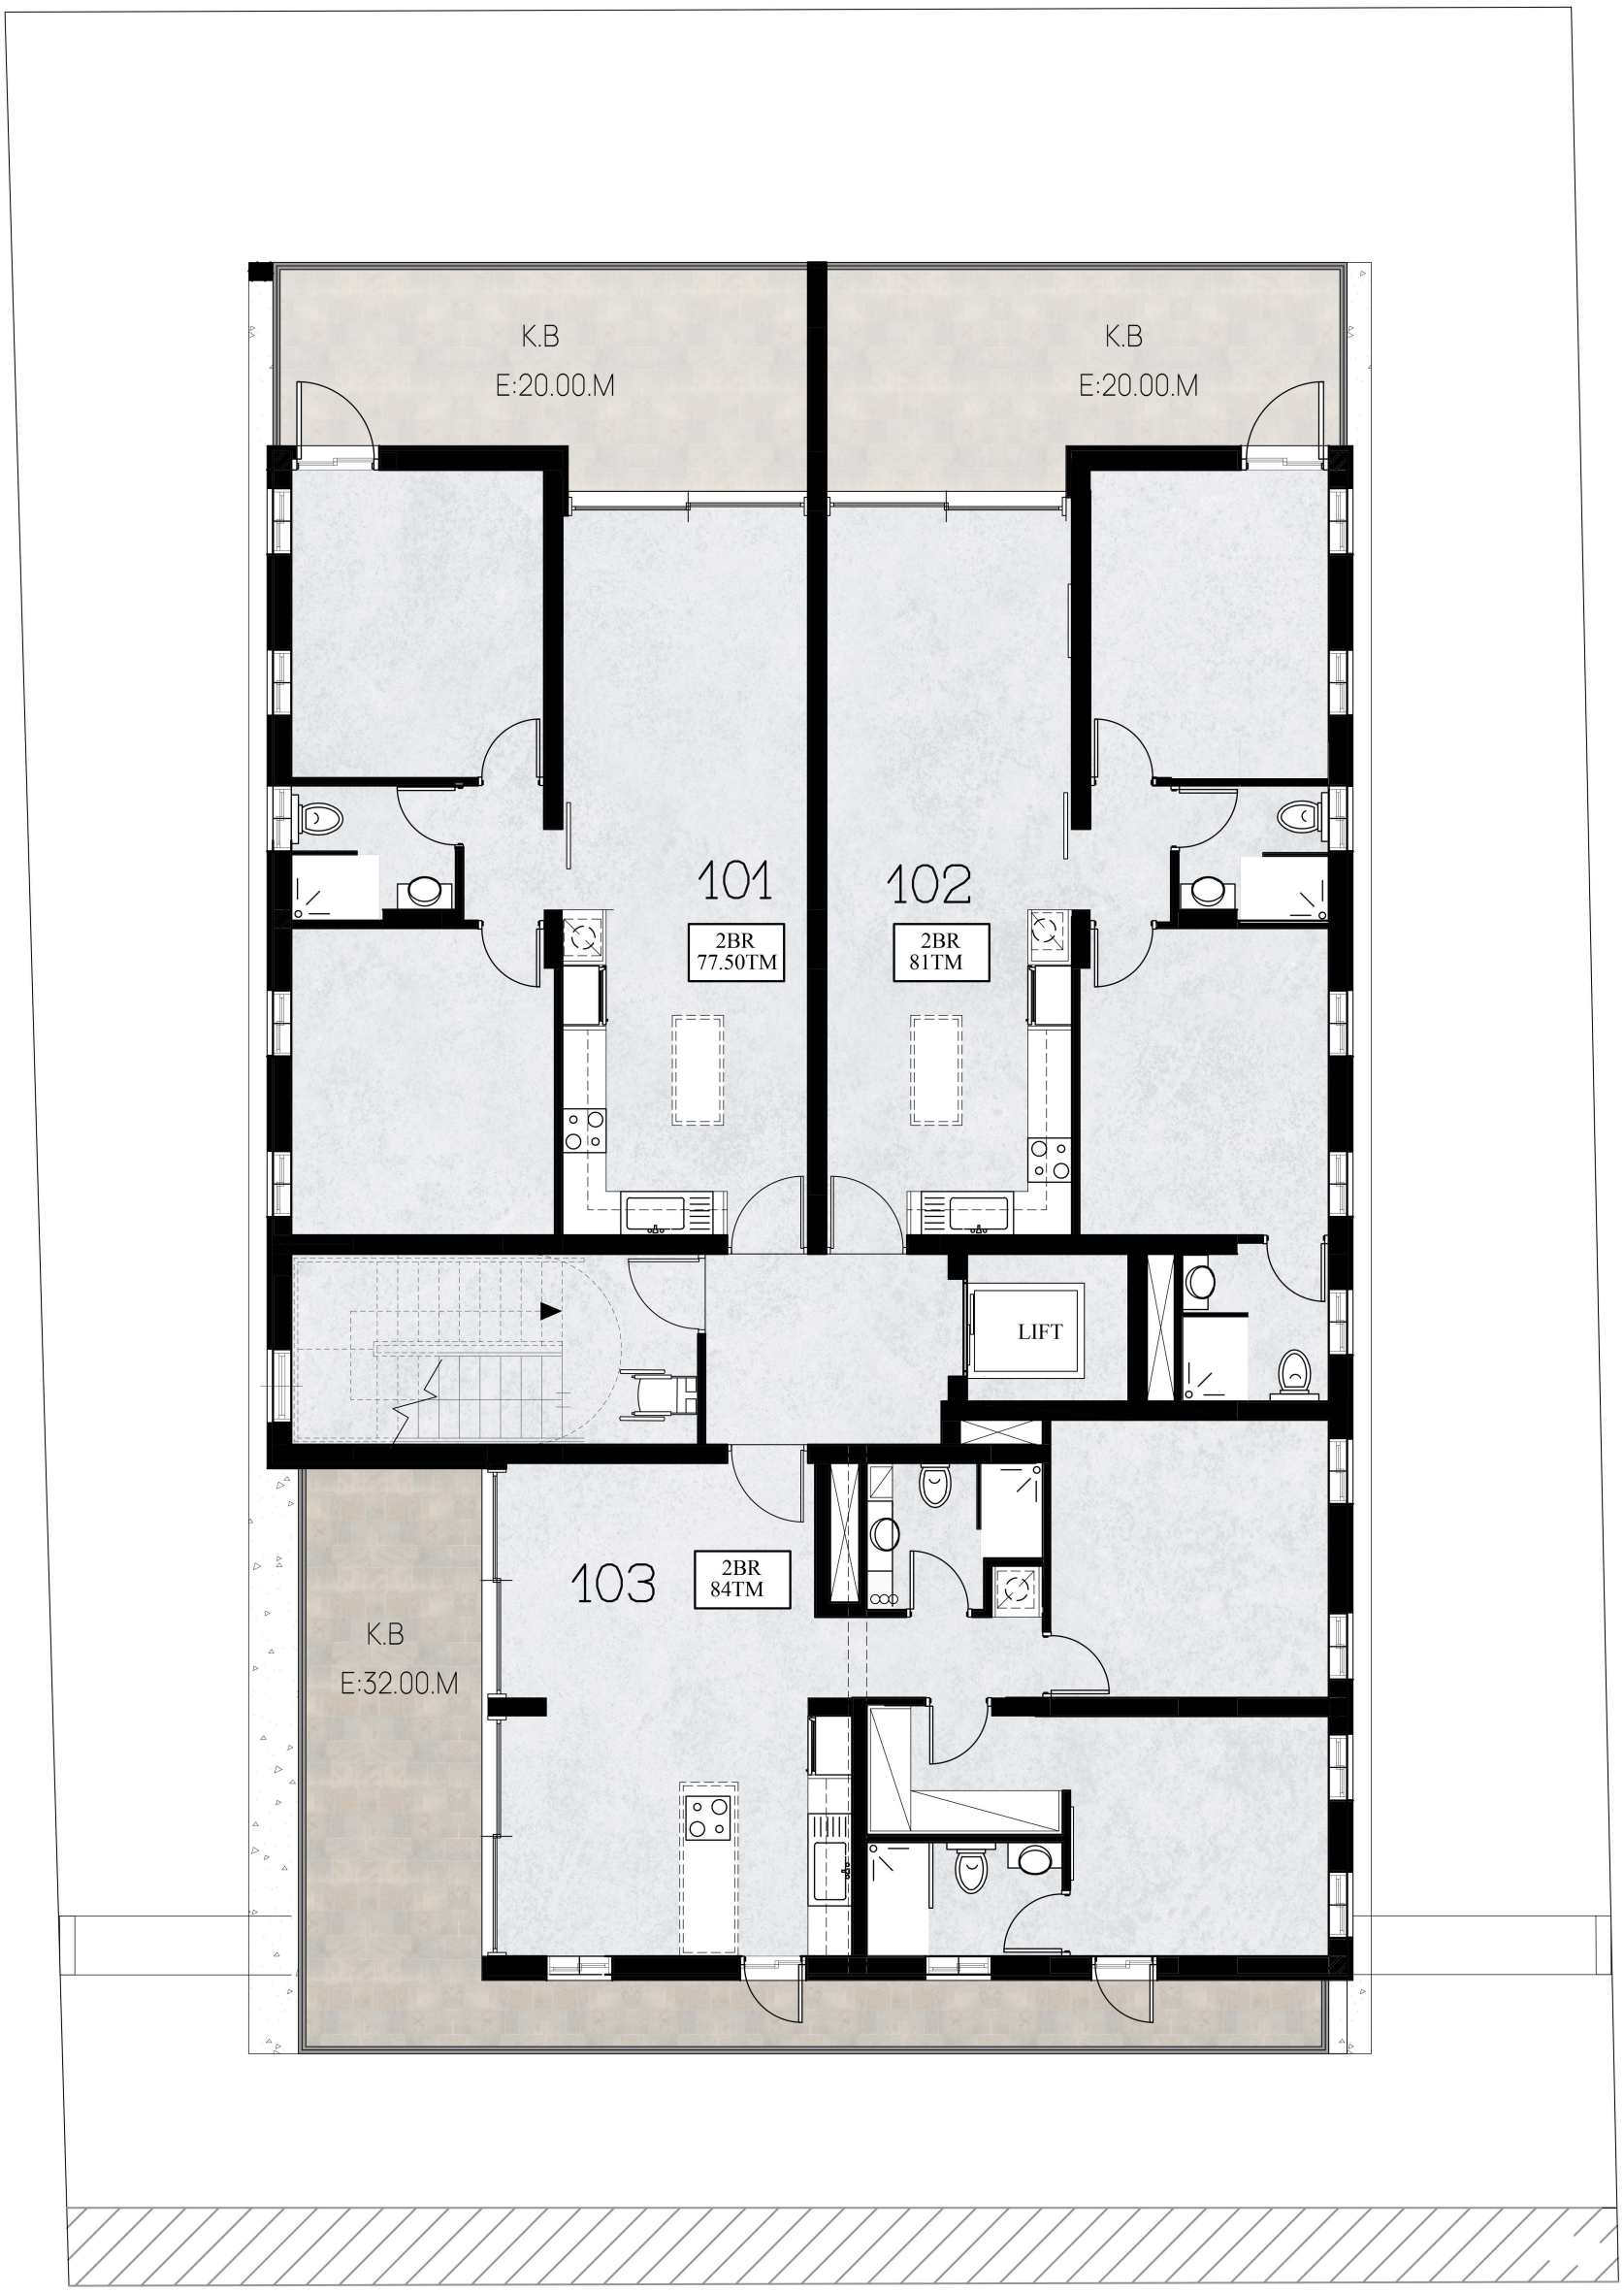
K.B
E:20.00.M
K.B
E:20.00.M
101
2BR
77.50TM
102
2BR
81TM
LIFT
103
2BR
84TM
K.B
E:32.00.M

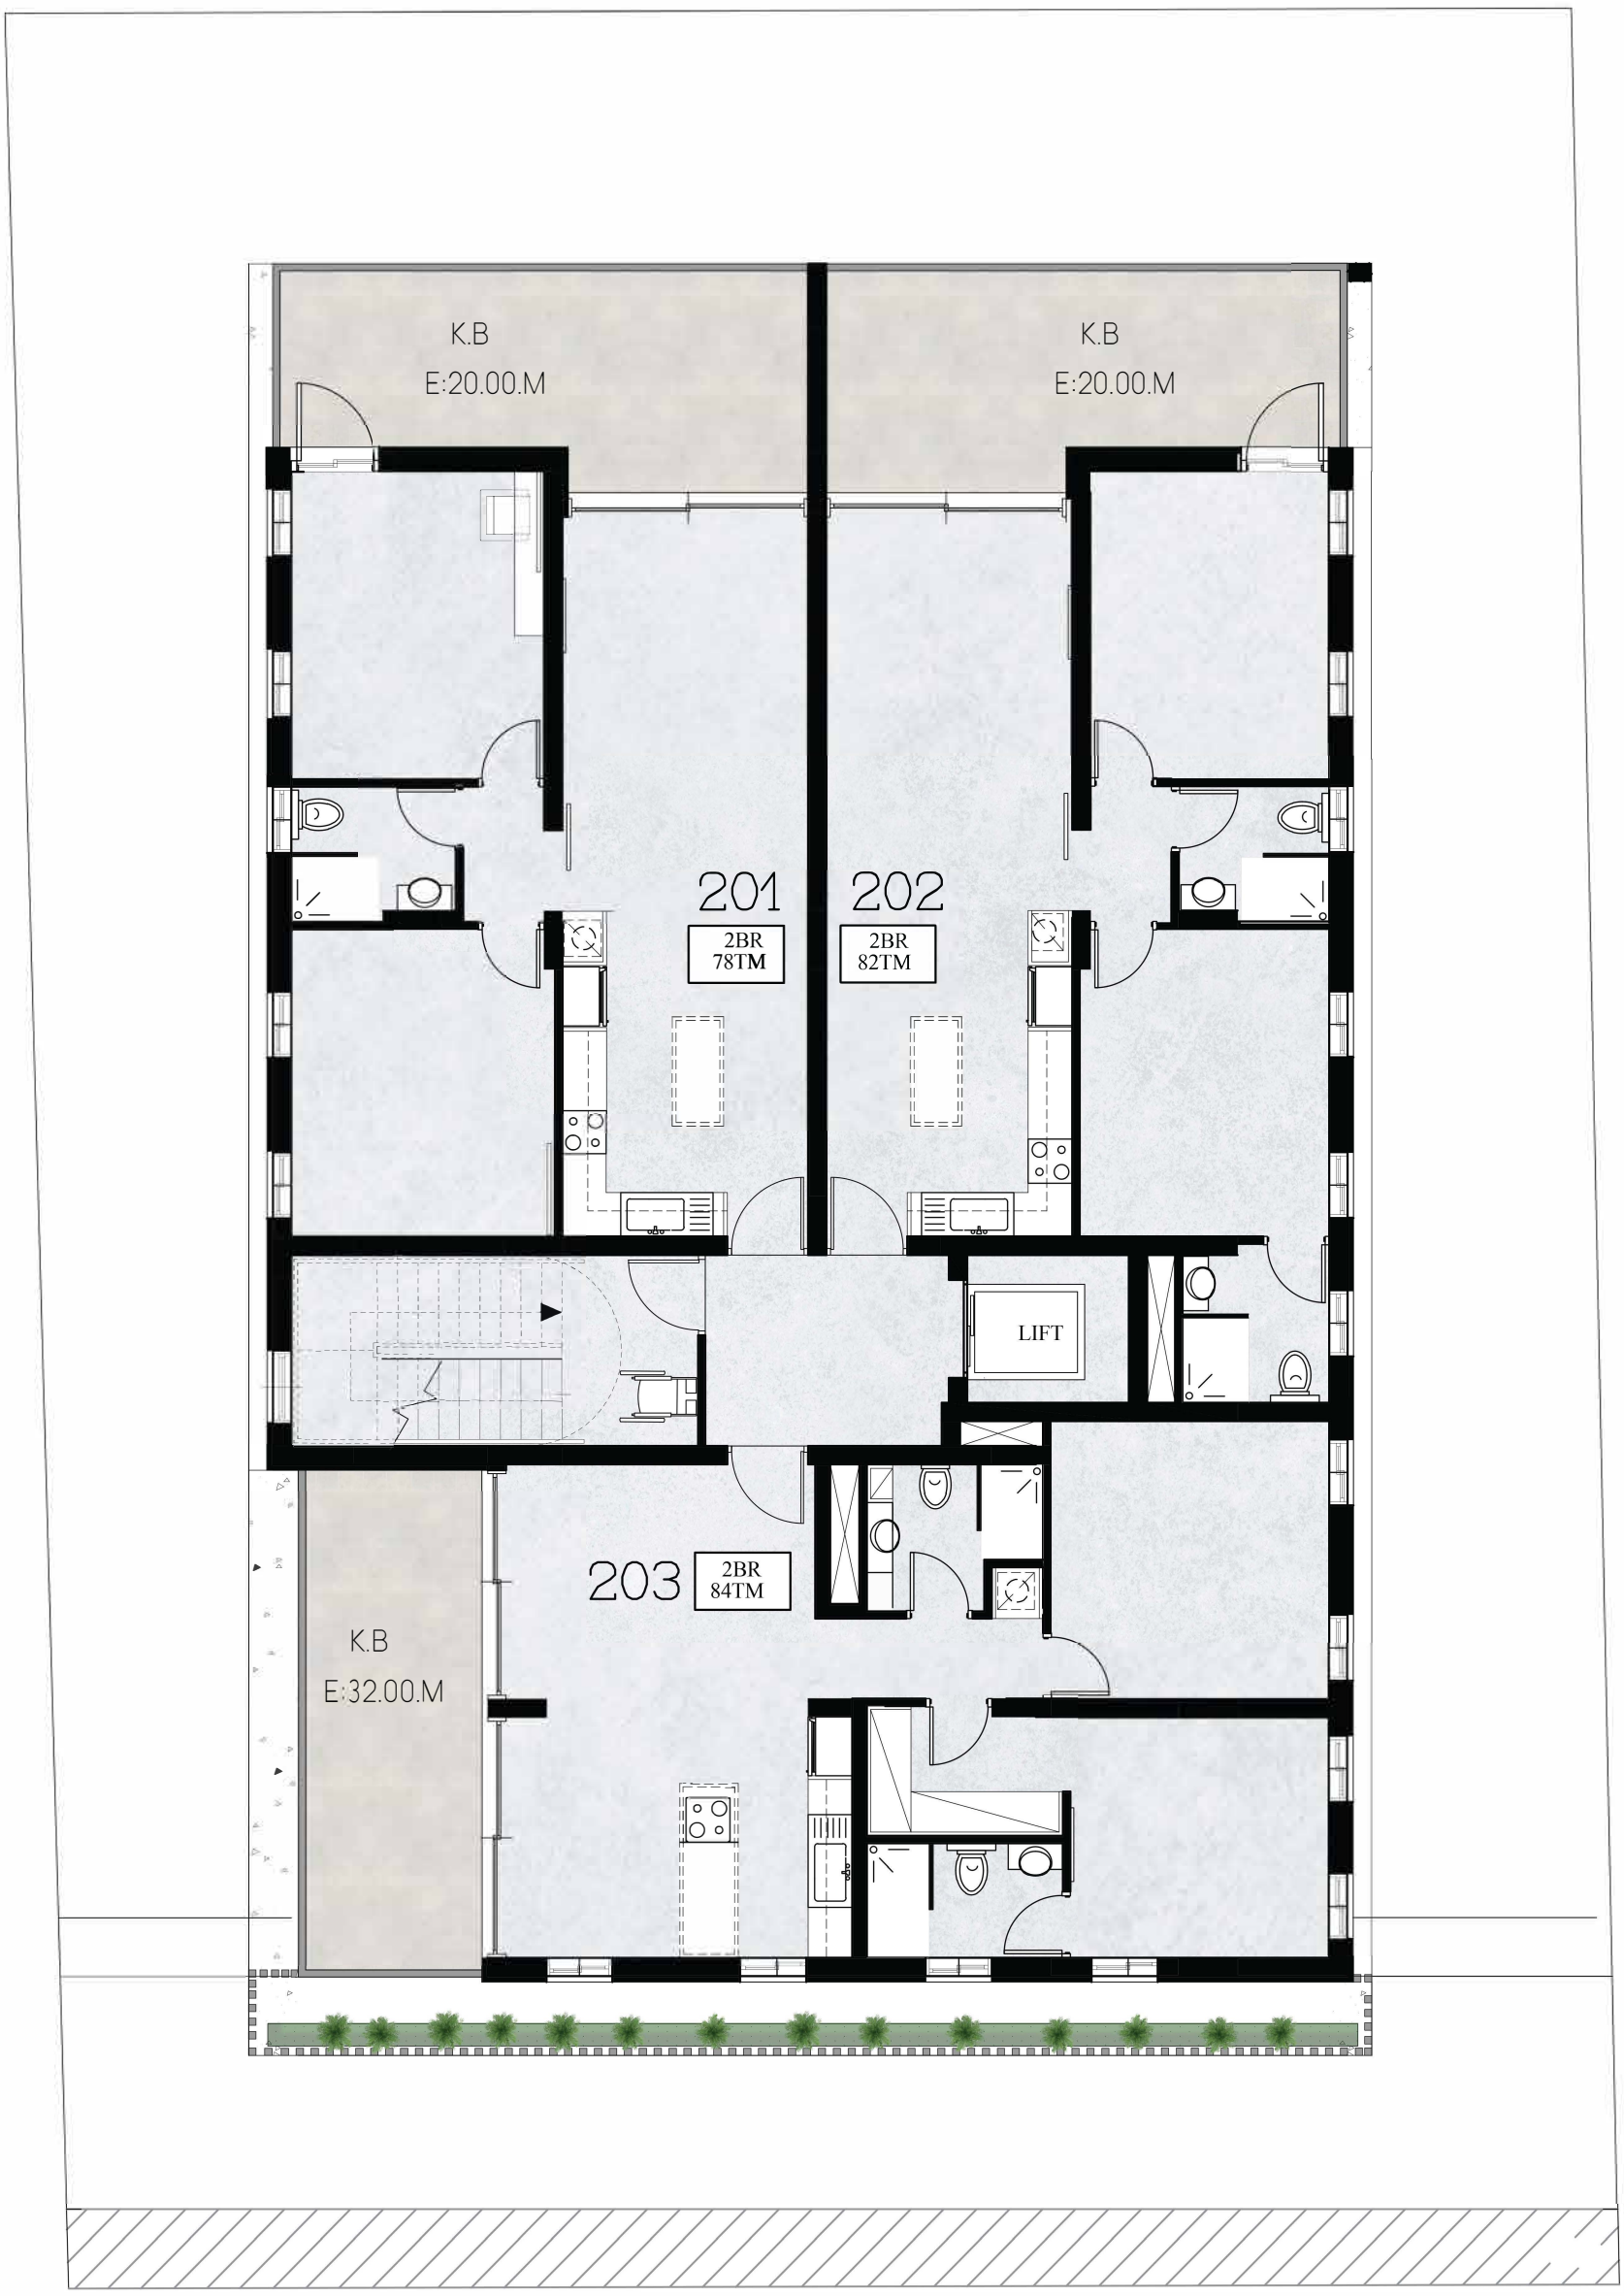
K.B
E:20.00.M
K.B
E:20.00.M
201
2BR
78TM
202
2BR
82TM
LIFT
203
2BR
84TM
K.B
E:32.00.M

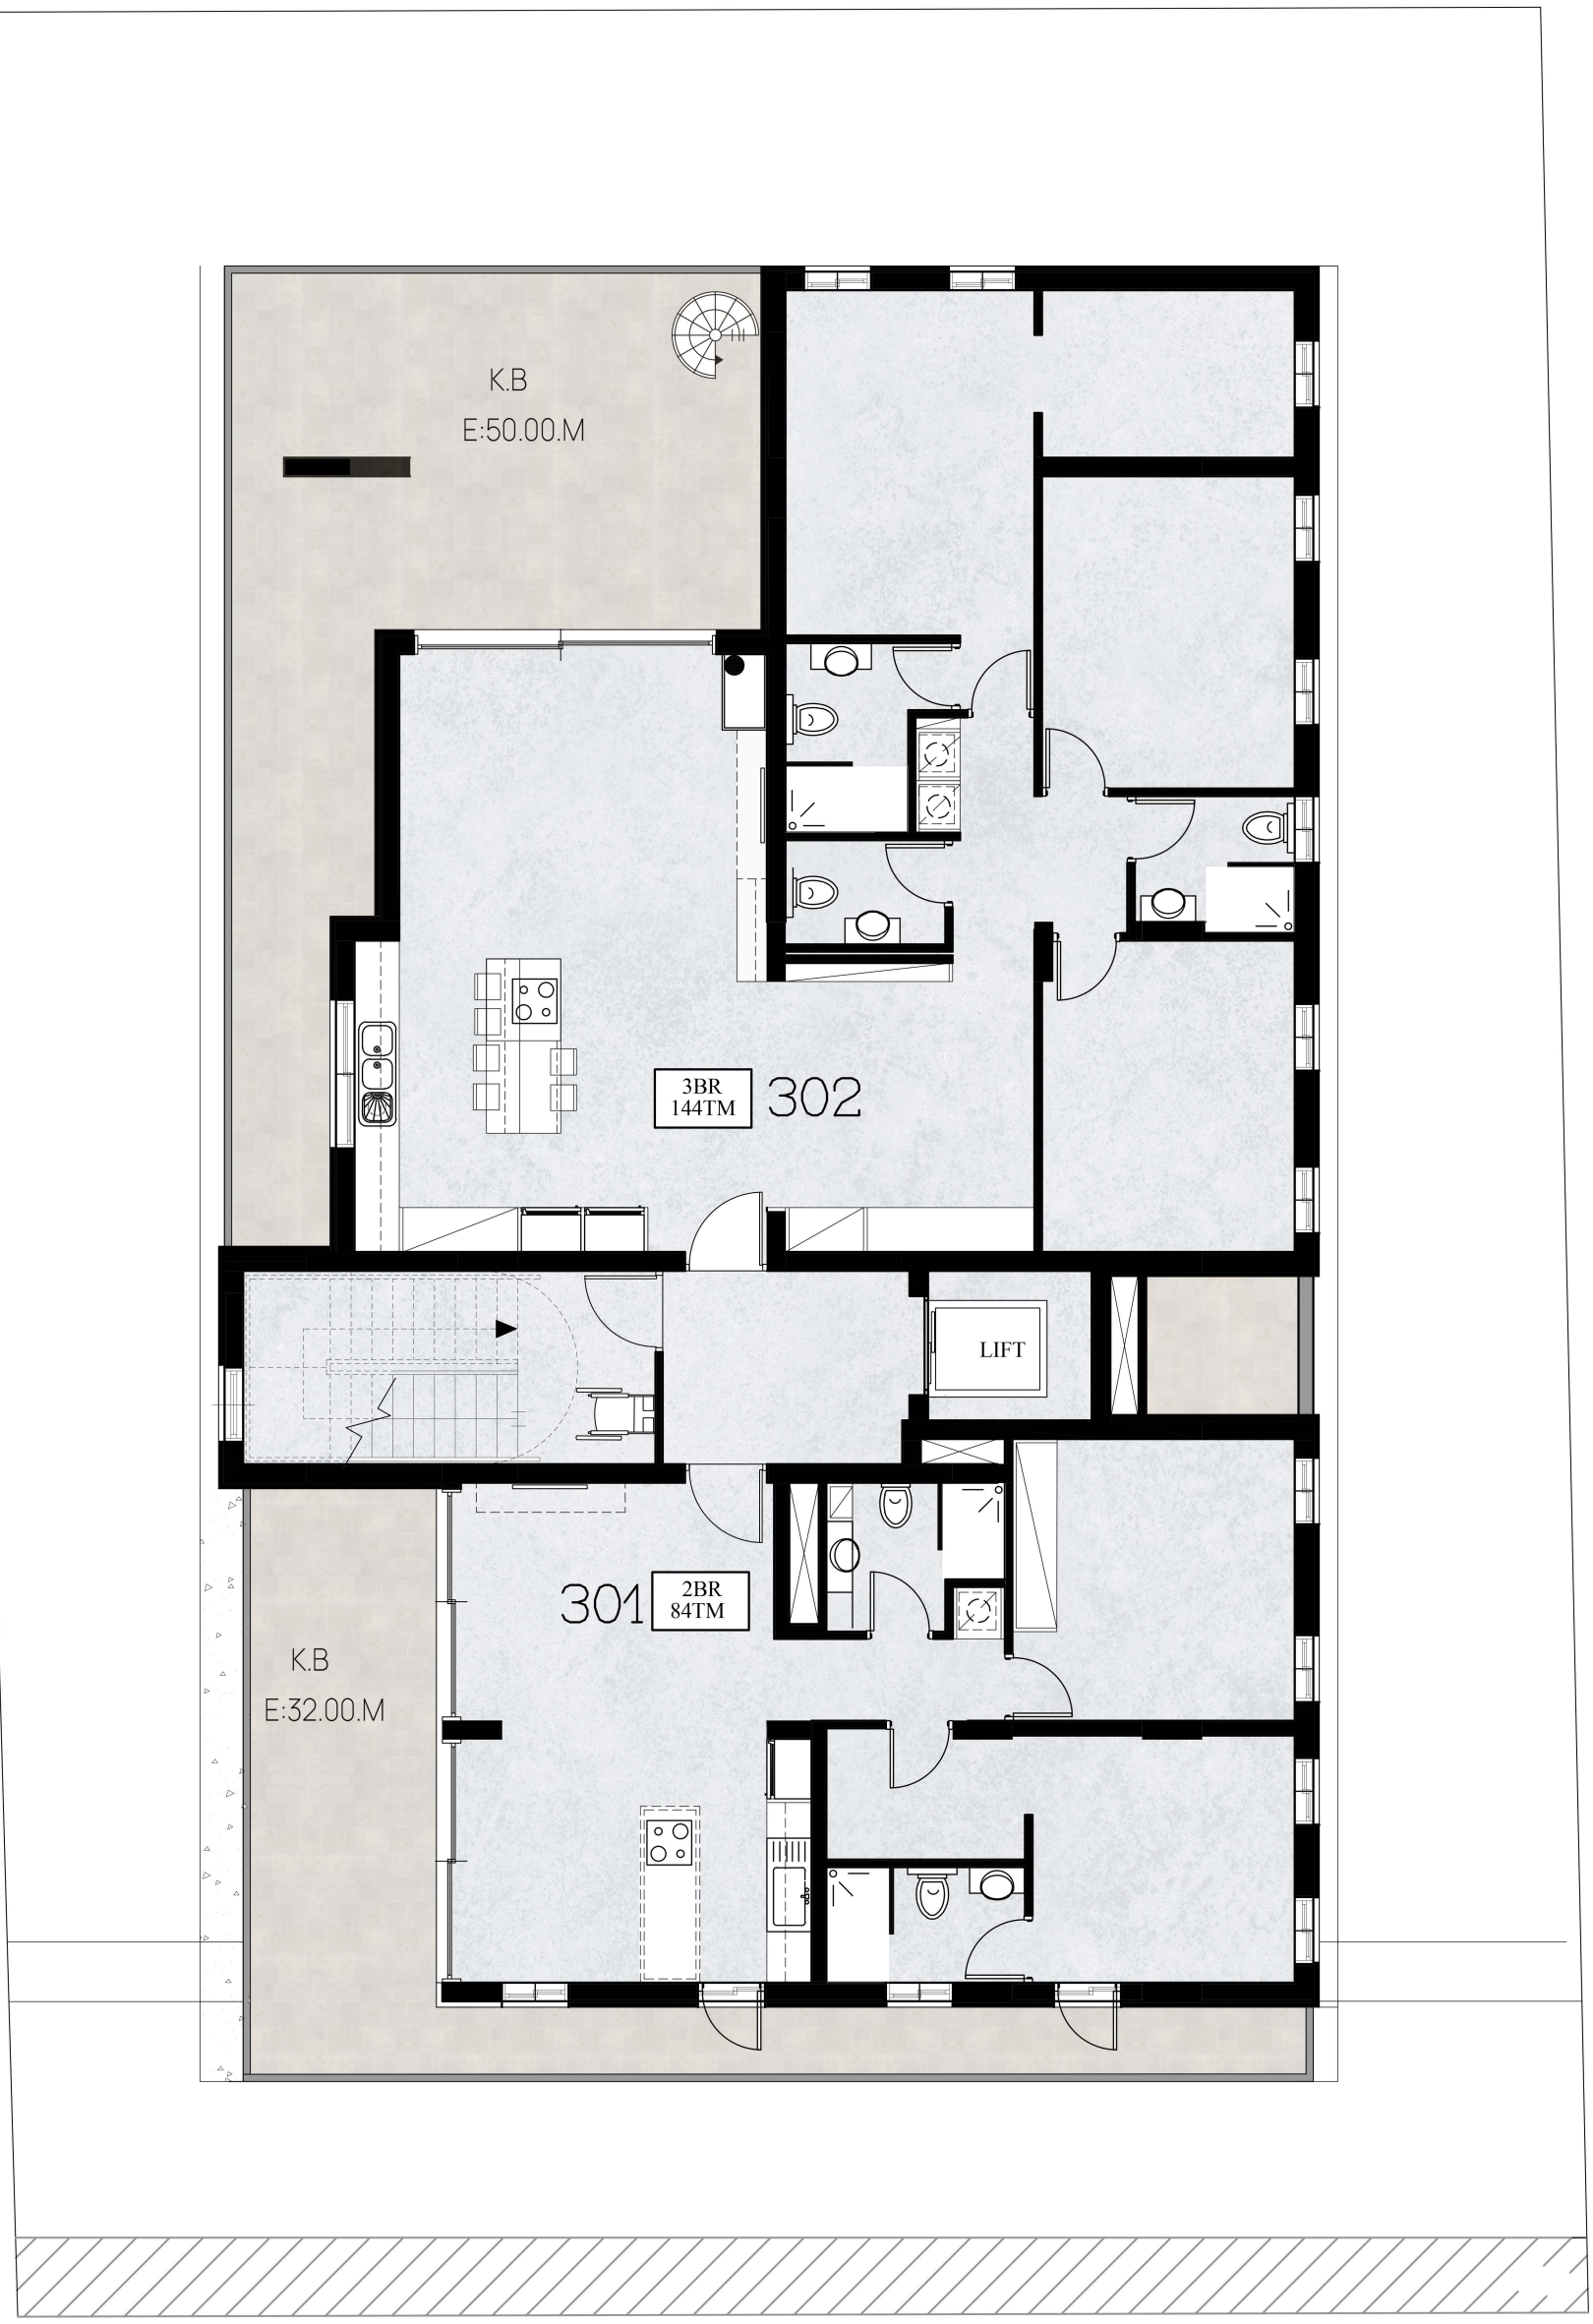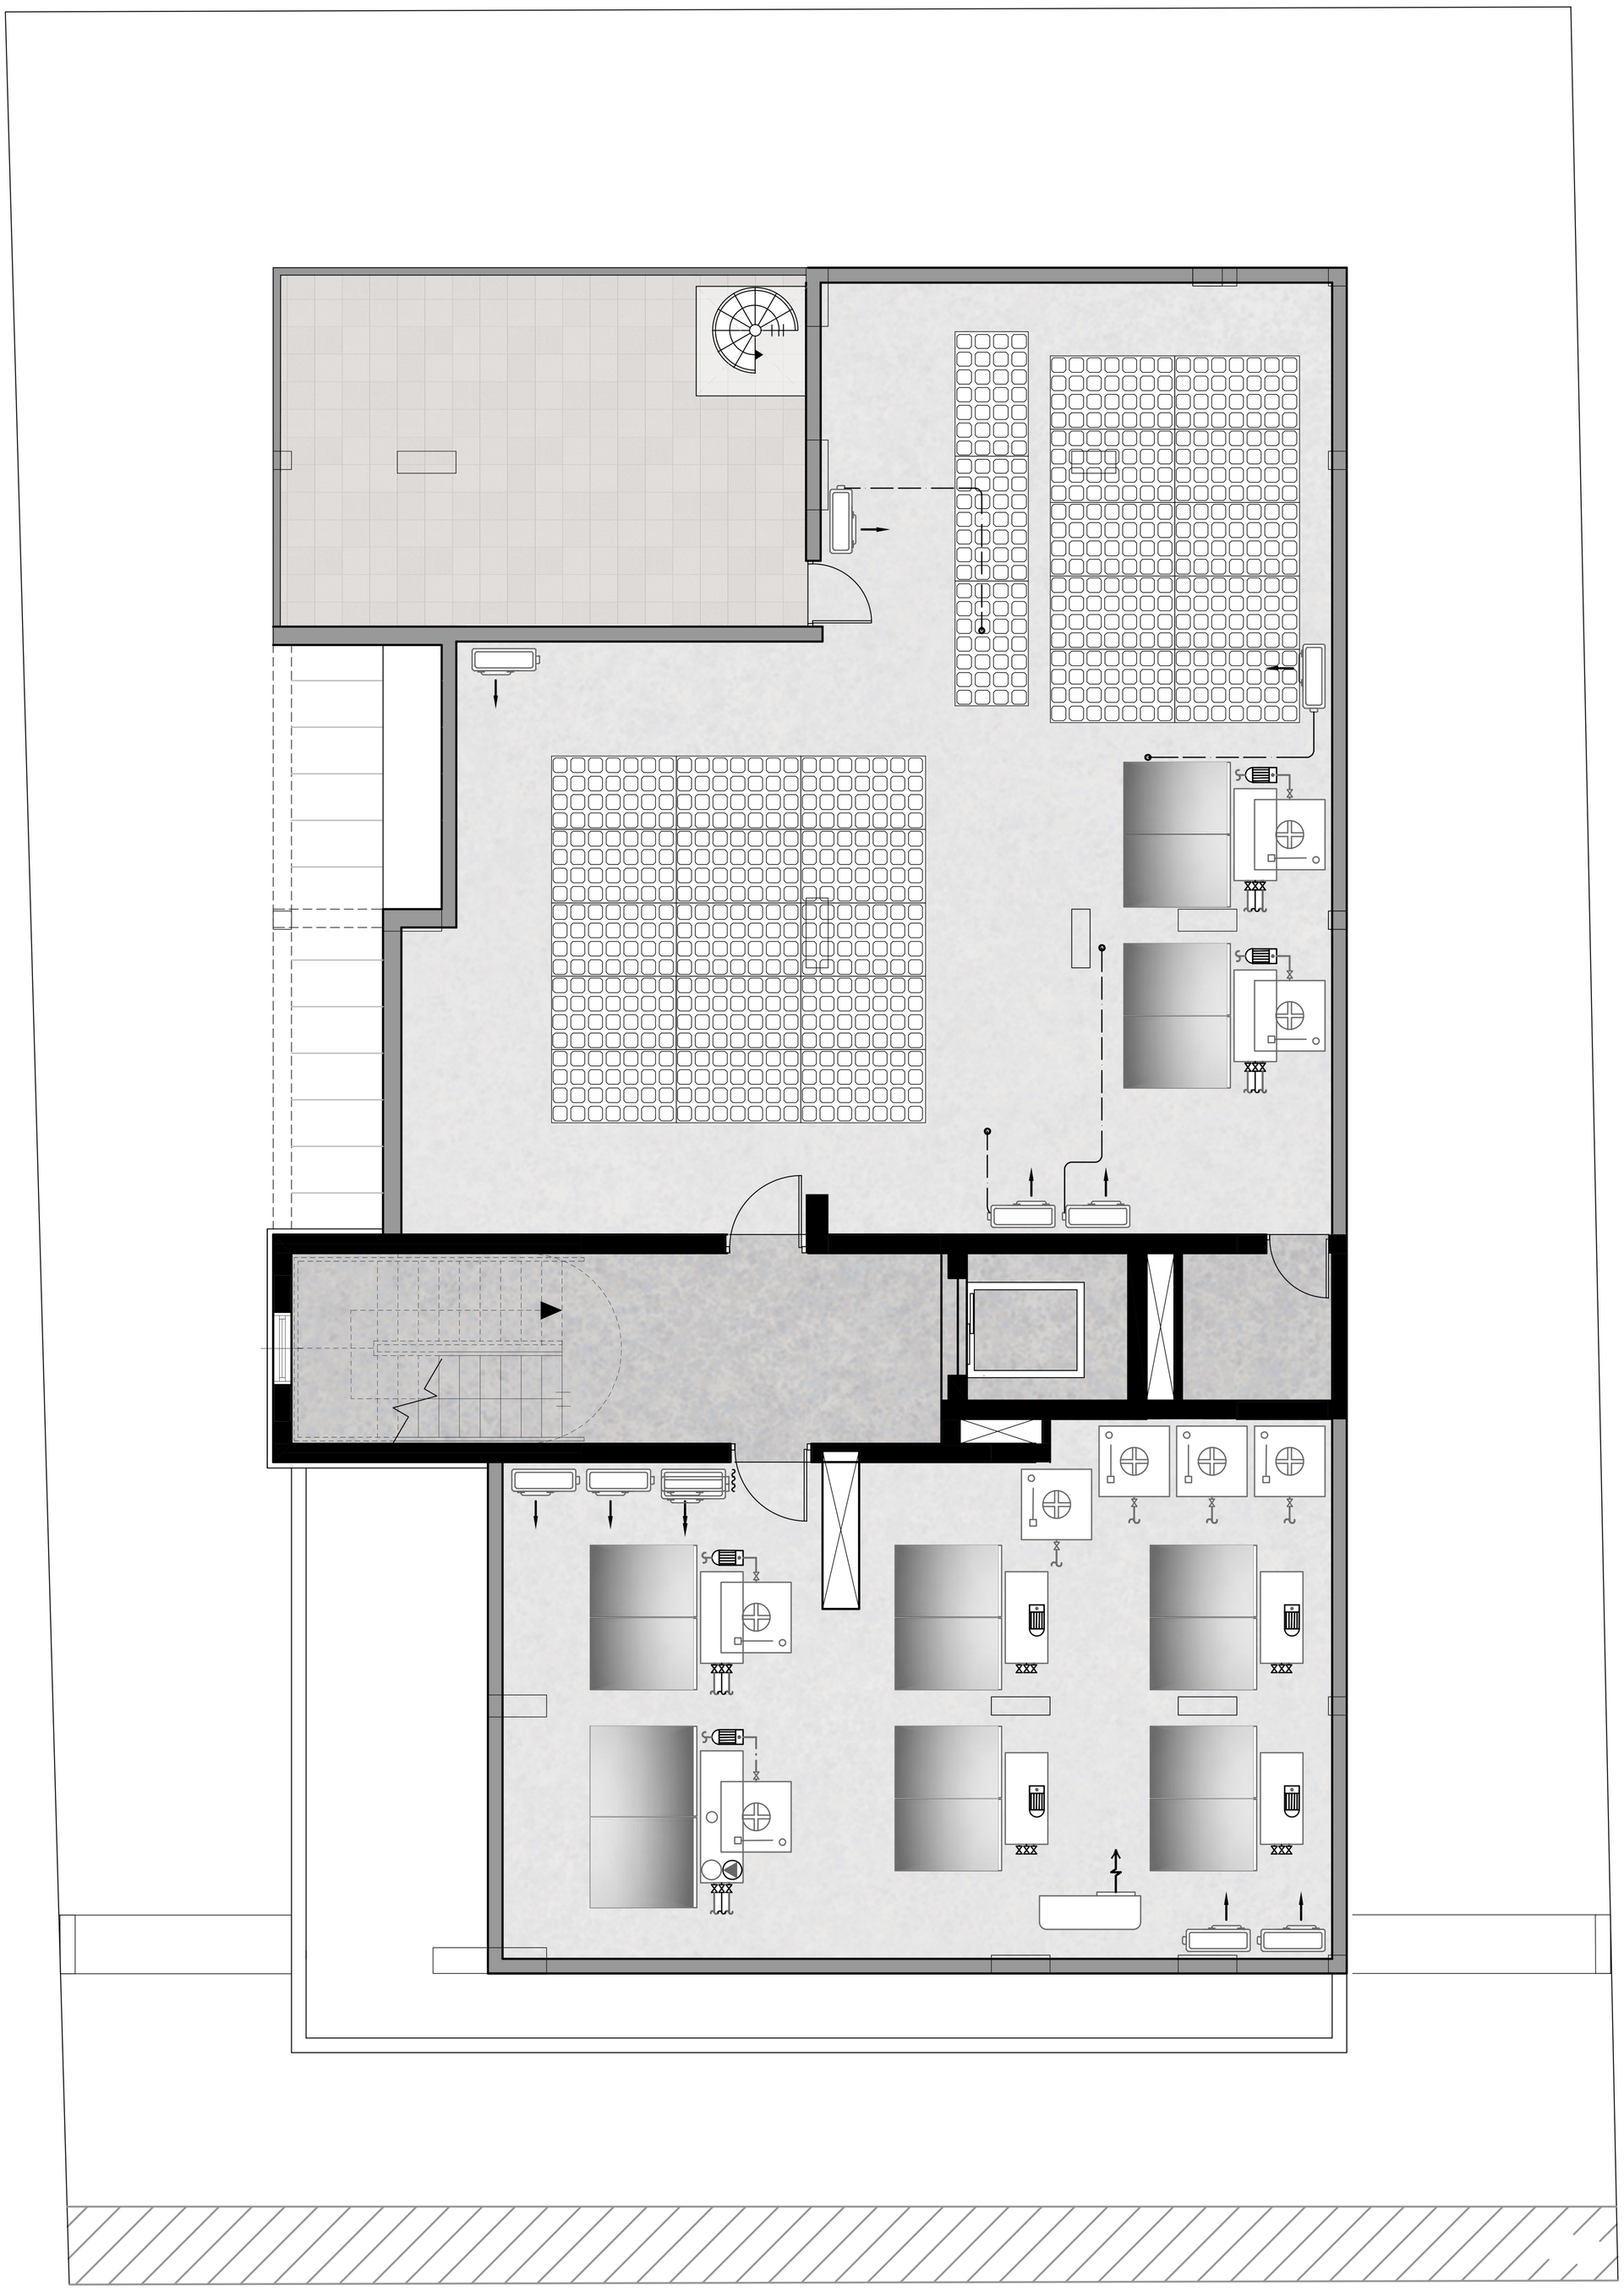
K.B
E:50.00.M
3BR
144TM
302
LIFT
301
2BR
84TM
K.B
E:32.00.M