



ΑΡΧΙΤΕΚΤΟΝΑΣ: ΔΗΜΗΤΡΗΣ ΜΑΚΑΡΙΟΥ

ΙΔΙΟΚΤΗΤΗΣ: CHR.ATHANASIOU
DEVELOPMENTS LTD

ΕΡΓΟ: ΚΑΤΟΙΚΙΑ ΣΤΗ ΜΟΥΤΤΑΓΙΑΚΑ

ΓΕΝΙΚΕΣ ΠΑΡΑΤΗΡΗΣΕΙΣ

demetris makariou

DM
architect | designer

T +357 99349675
demetris.makariou@cytanet.com.cy

ΥΠΟΓΡ. ΑΡΧΙΤΕΚΤΟΝΑ:

ΥΠΟΓΡ. ΙΔΙΟΚΤΗΤΗ:

TITΛΟΣ ΣΧΕΔΙΟΥ: 3D PICTURES

ΚΩΔ. ΕΡΓΟΥ: P10/Y25

HMEPOMHNIA: SEPTEMBER 2025

ΚΛΙΜΑΚΑ: 1:100

ΑΡ. ΣΧΕΔΙΟΥ:

01



ΑΡΧΙΤΕΚΤΟΝΑΣ: ΔΗΜΗΤΡΗΣ ΜΑΚΑΡΙΟΥ

ΙΔΙΟΚΤΗΤΗΣ: CHR.ATHANASIOU DEVELOPMENTS LTD

ΕΡΓΟ: ΚΑΤΟΙΚΙΑ ΣΤΗ ΜΟΥΤΤΑΓΙΑΚΑ

ΓΕΝΙΚΕΣ ΠΑΡΑΤΗΡΗΣΕΙΣ



±0.00 ΠΡΟΤΕΙΝΟΜΕΝΑ ΥΨΟΜΕΤΡΑ
±0.00 ΥΦΙΣΤΑΜΕΝΑ ΥΨΟΜΕΤΡΑ


demetris makariou
DM
architect | designer
T +357 99349675
demetris.makariou@cytanet.com.cy

ΥΠΟΓΡ. ΑΡΧΙΤΕΚΤΟΝΑ:

ΥΠΟΓΡ. ΙΔΙΟΚΤΗΤΗ:

ΤΙΤΛΟΣ ΣΧΕΔΙΟΥ: ΓΕΝΙΚΟ ΧΩΡΟΤΑΞΙΚΟ

ΚΩΔ. ΕΡΓΟΥ: P10/Y25	ΑΡ. ΣΧΕΔΙΟΥ: 02
ΗΜΕΡΟΜΗΝΙΑ: SEPTEMBER 2025	ΚΛΙΜΑΚΑ: 1:200

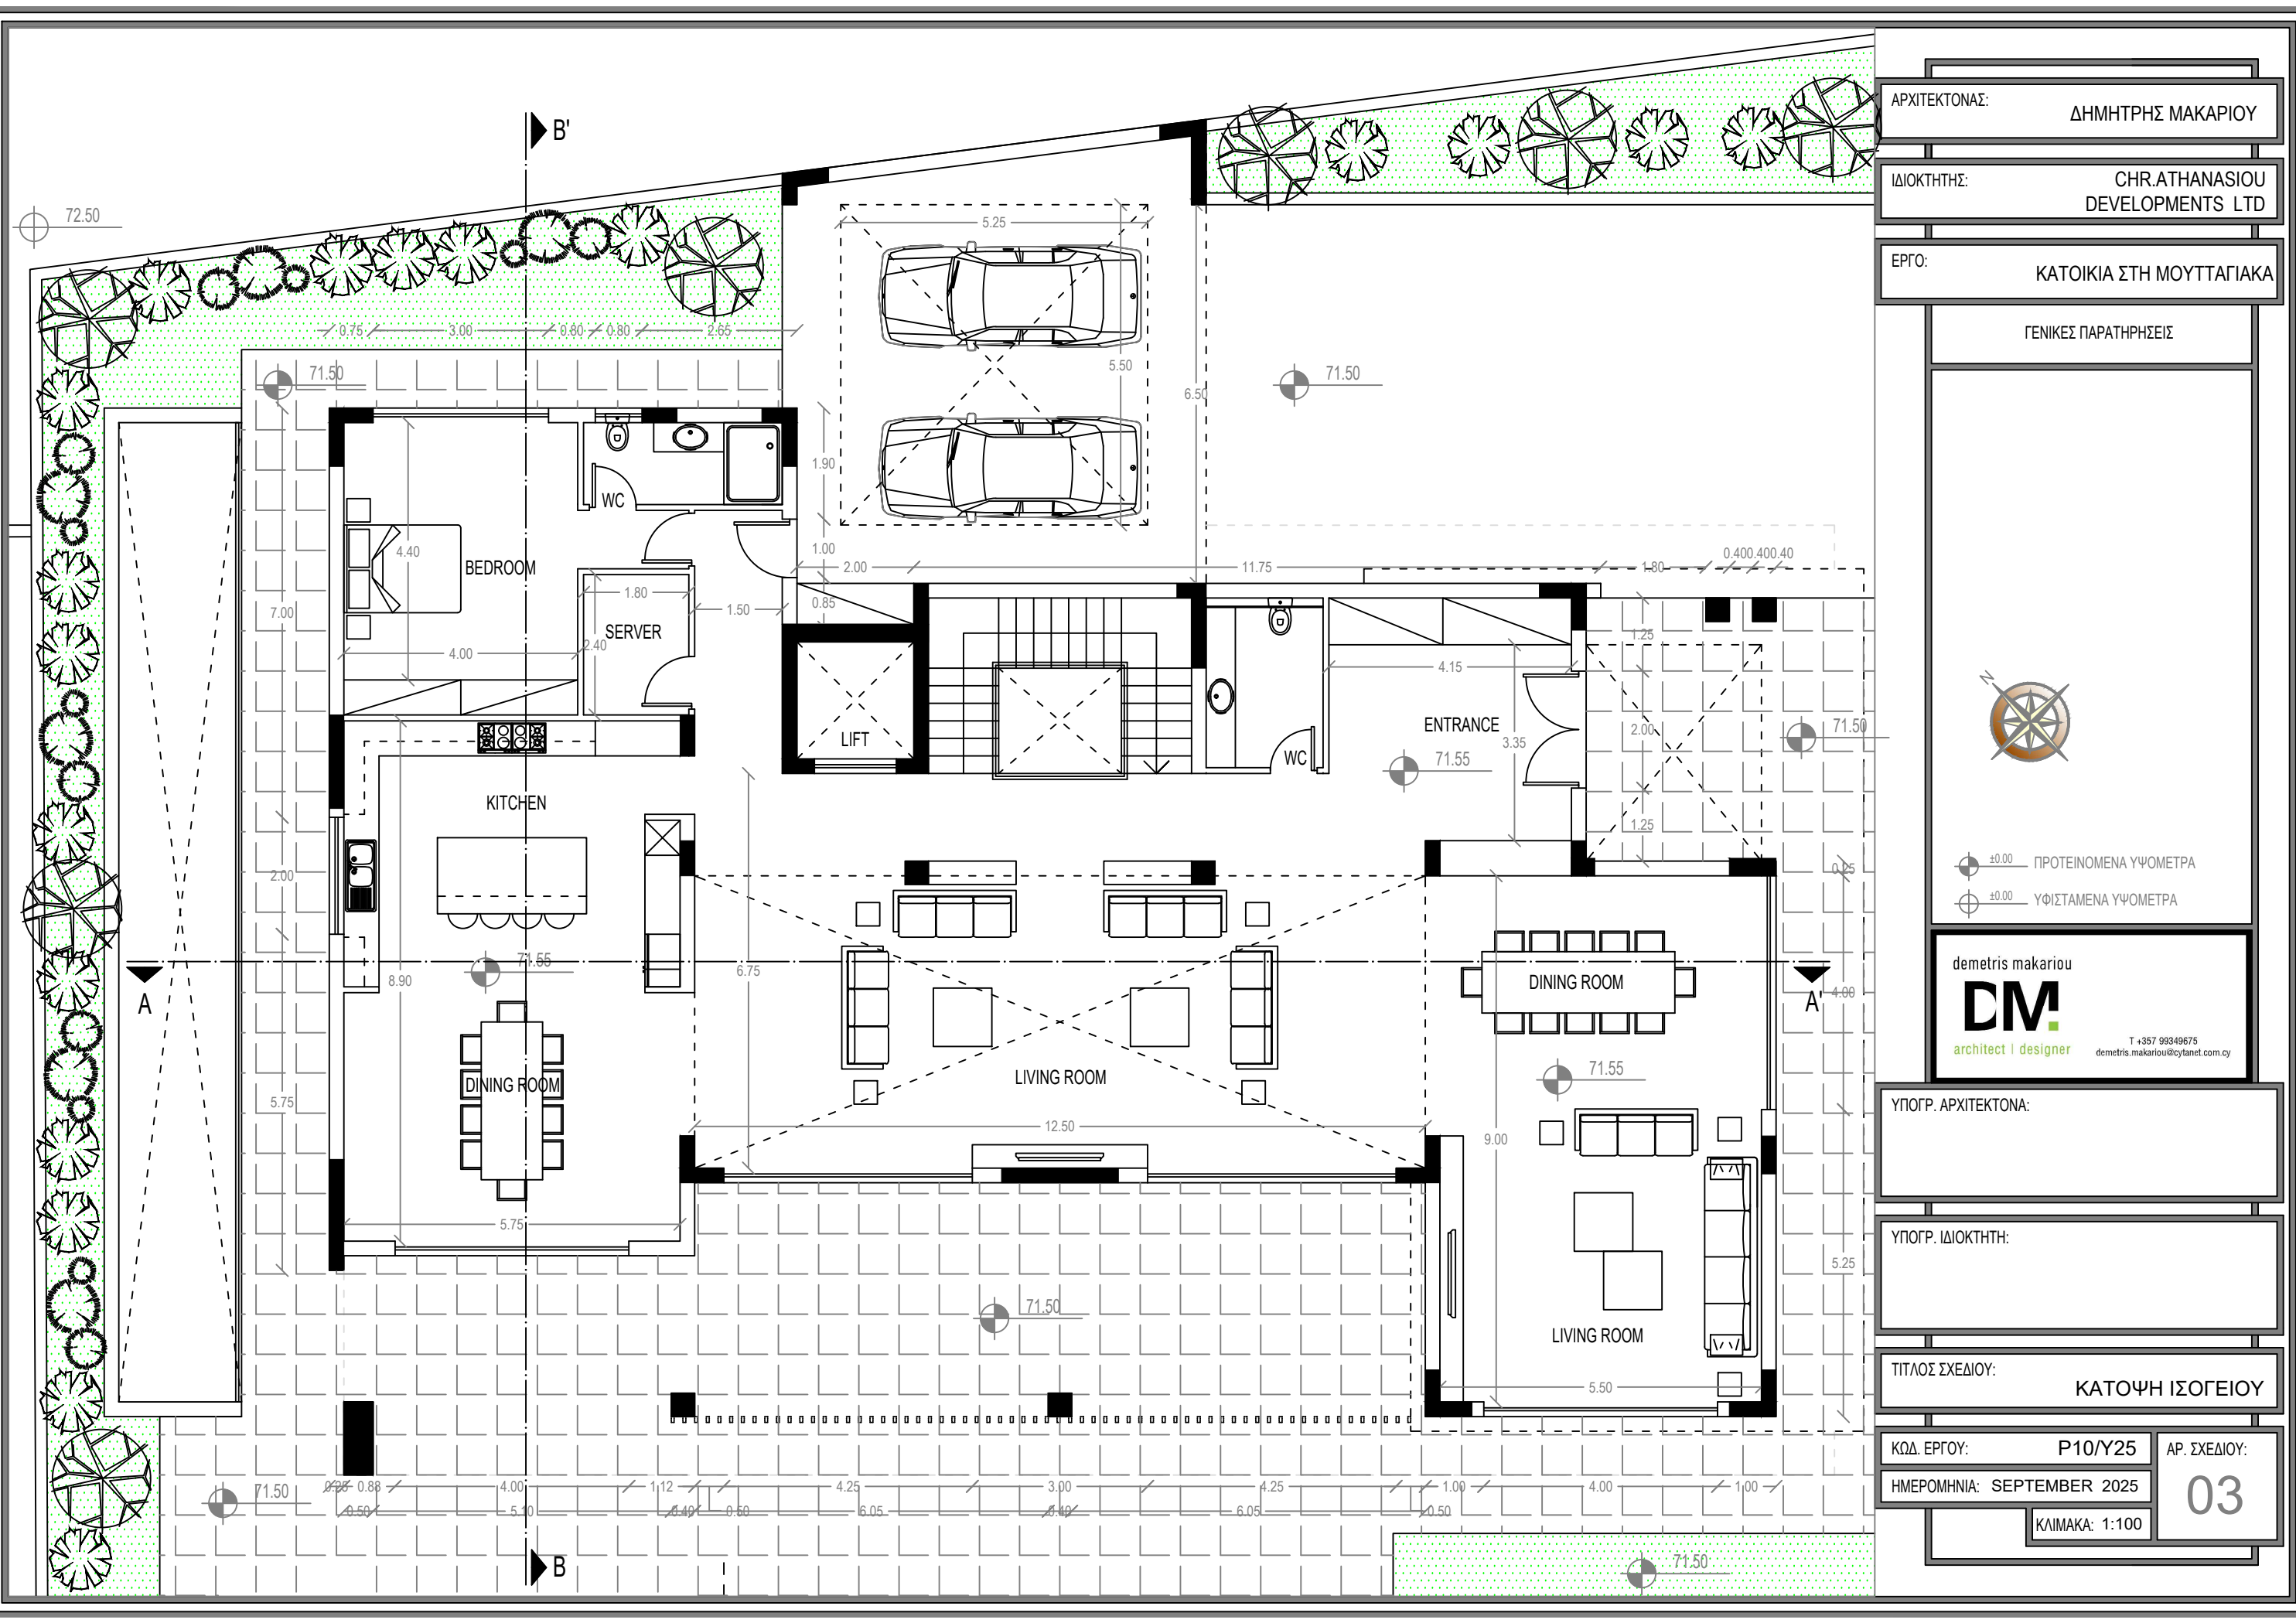

ΑΡΧΙΤΕΚΤΟΝΑΣ: ΔΗΜΗΤΡΗΣ ΜΑΚΑΡΙΟΥ

ΙΔΙΟΚΤΗΤΗΣ: CHR.ATHANASIOU DEVELOPMENTS LTD

ΕΡΓΟ: ΚΑΤΟΙΚΙΑ ΣΤΗ ΜΟΥΤΤΑΓΙΑΚΑ

ΓΕΝΙΚΕΣ ΠΑΡΑΤΗΡΗΣΕΙΣ



±0.00 ΠΡΟΤΕΙΝΟΜΕΝΑ ΥΨΟΜΕΤΡΑ
±0.00 ΥΦΙΣΤΑΜΕΝΑ ΥΨΟΜΕΤΡΑ

demetris makariou
DM
architect | designer
T +357 99349675
demetris.makariou@cytanet.com.cy

ΥΠΟΓΡ. ΑΡΧΙΤΕΚΤΟΝΑ:

ΥΠΟΓΡ. ΙΔΙΟΚΤΗΤΗ:

ΤΙΤΛΟΣ ΣΧΕΔΙΟΥ: ΚΑΤΟΨΗ ΙΣΟΓΕΙΟΥ


ΚΩΔ. ΕΡΓΟΥ: P10/Y25

ΗΜΕΡΟΜΗΝΙΑ: SEPTEMBER 2025

ΚΛΙΜΑΚΑ: 1:100

ΑΡ. ΣΧΕΔΙΟΥ:

03

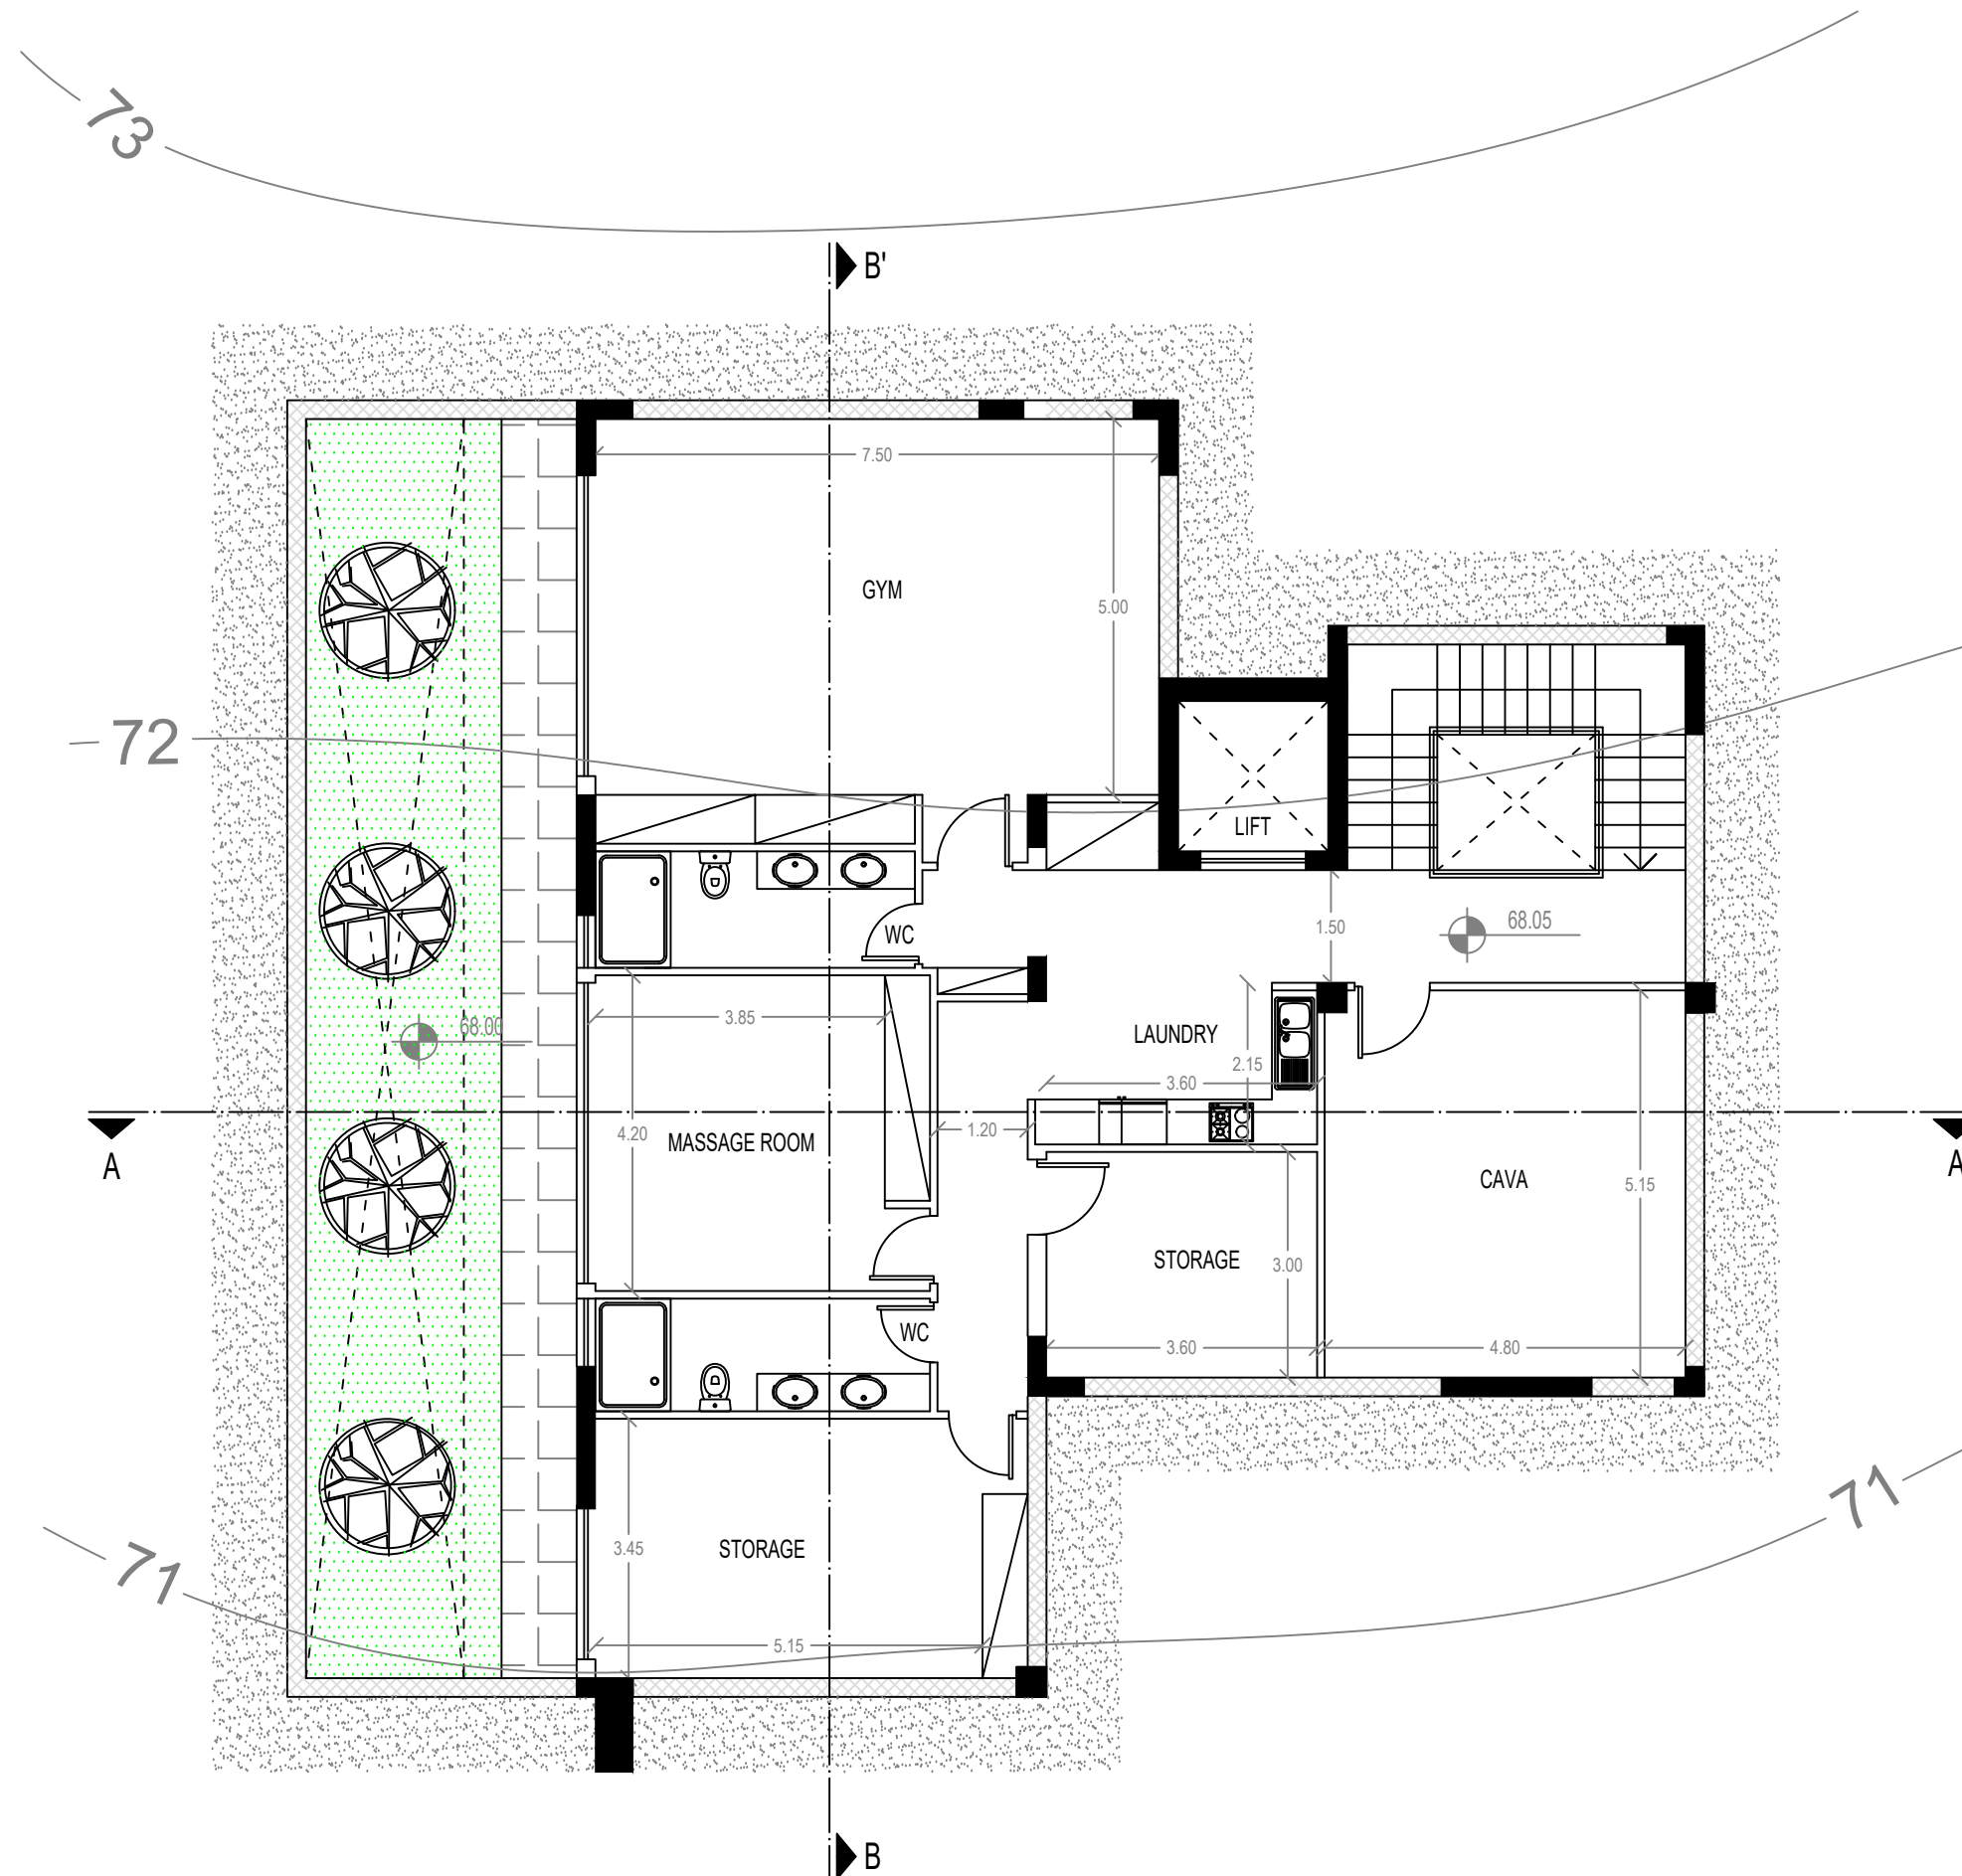

ΑΡΧΙΤΕΚΤΟΝΑΣ: ΔΗΜΗΤΡΗΣ ΜΑΚΑΡΙΟΥ

ΙΔΙΟΚΤΗΤΗΣ: CHR.ATHANASIOU DEVELOPMENTS LTD

ΕΡΓΟ: ΚΑΤΟΙΚΙΑ ΣΤΗ ΜΟΥΤΤΑΓΙΑΚΑ

ΓΕΝΙΚΕΣ ΠΑΡΑΤΗΡΗΣΕΙΣ



±0.00 ΠΡΟΤΕΙΝΟΜΕΝΑ ΥΨΟΜΕΤΡΑ

±0.00 ΥΦΙΣΤΑΜΕΝΑ ΥΨΟΜΕΤΡΑ

demetris makariou

CM

architect | designer

T +357 99349675
demetris.makariou@cytanet.com.cy

ΥΠΟΓΡ. ΑΡΧΙΤΕΚΤΟΝΑ:

ΥΠΟΓΡ. ΙΔΙΟΚΤΗΤΗ:

ΤΙΤΛΟΣ ΣΧΕΔΙΟΥ:

ΚΑΤΟΨΗ ΥΠΟΓΕΙΟΥ


ΚΩΔ. ΕΡΓΟΥ: P10/Y25

ΑΡ. ΣΧΕΔΙΟΥ:

ΗΜΕΡΟΜΗΝΙΑ: SEPTEMBER 2025

04

ΚΛΙΜΑΚΑ: 1:100

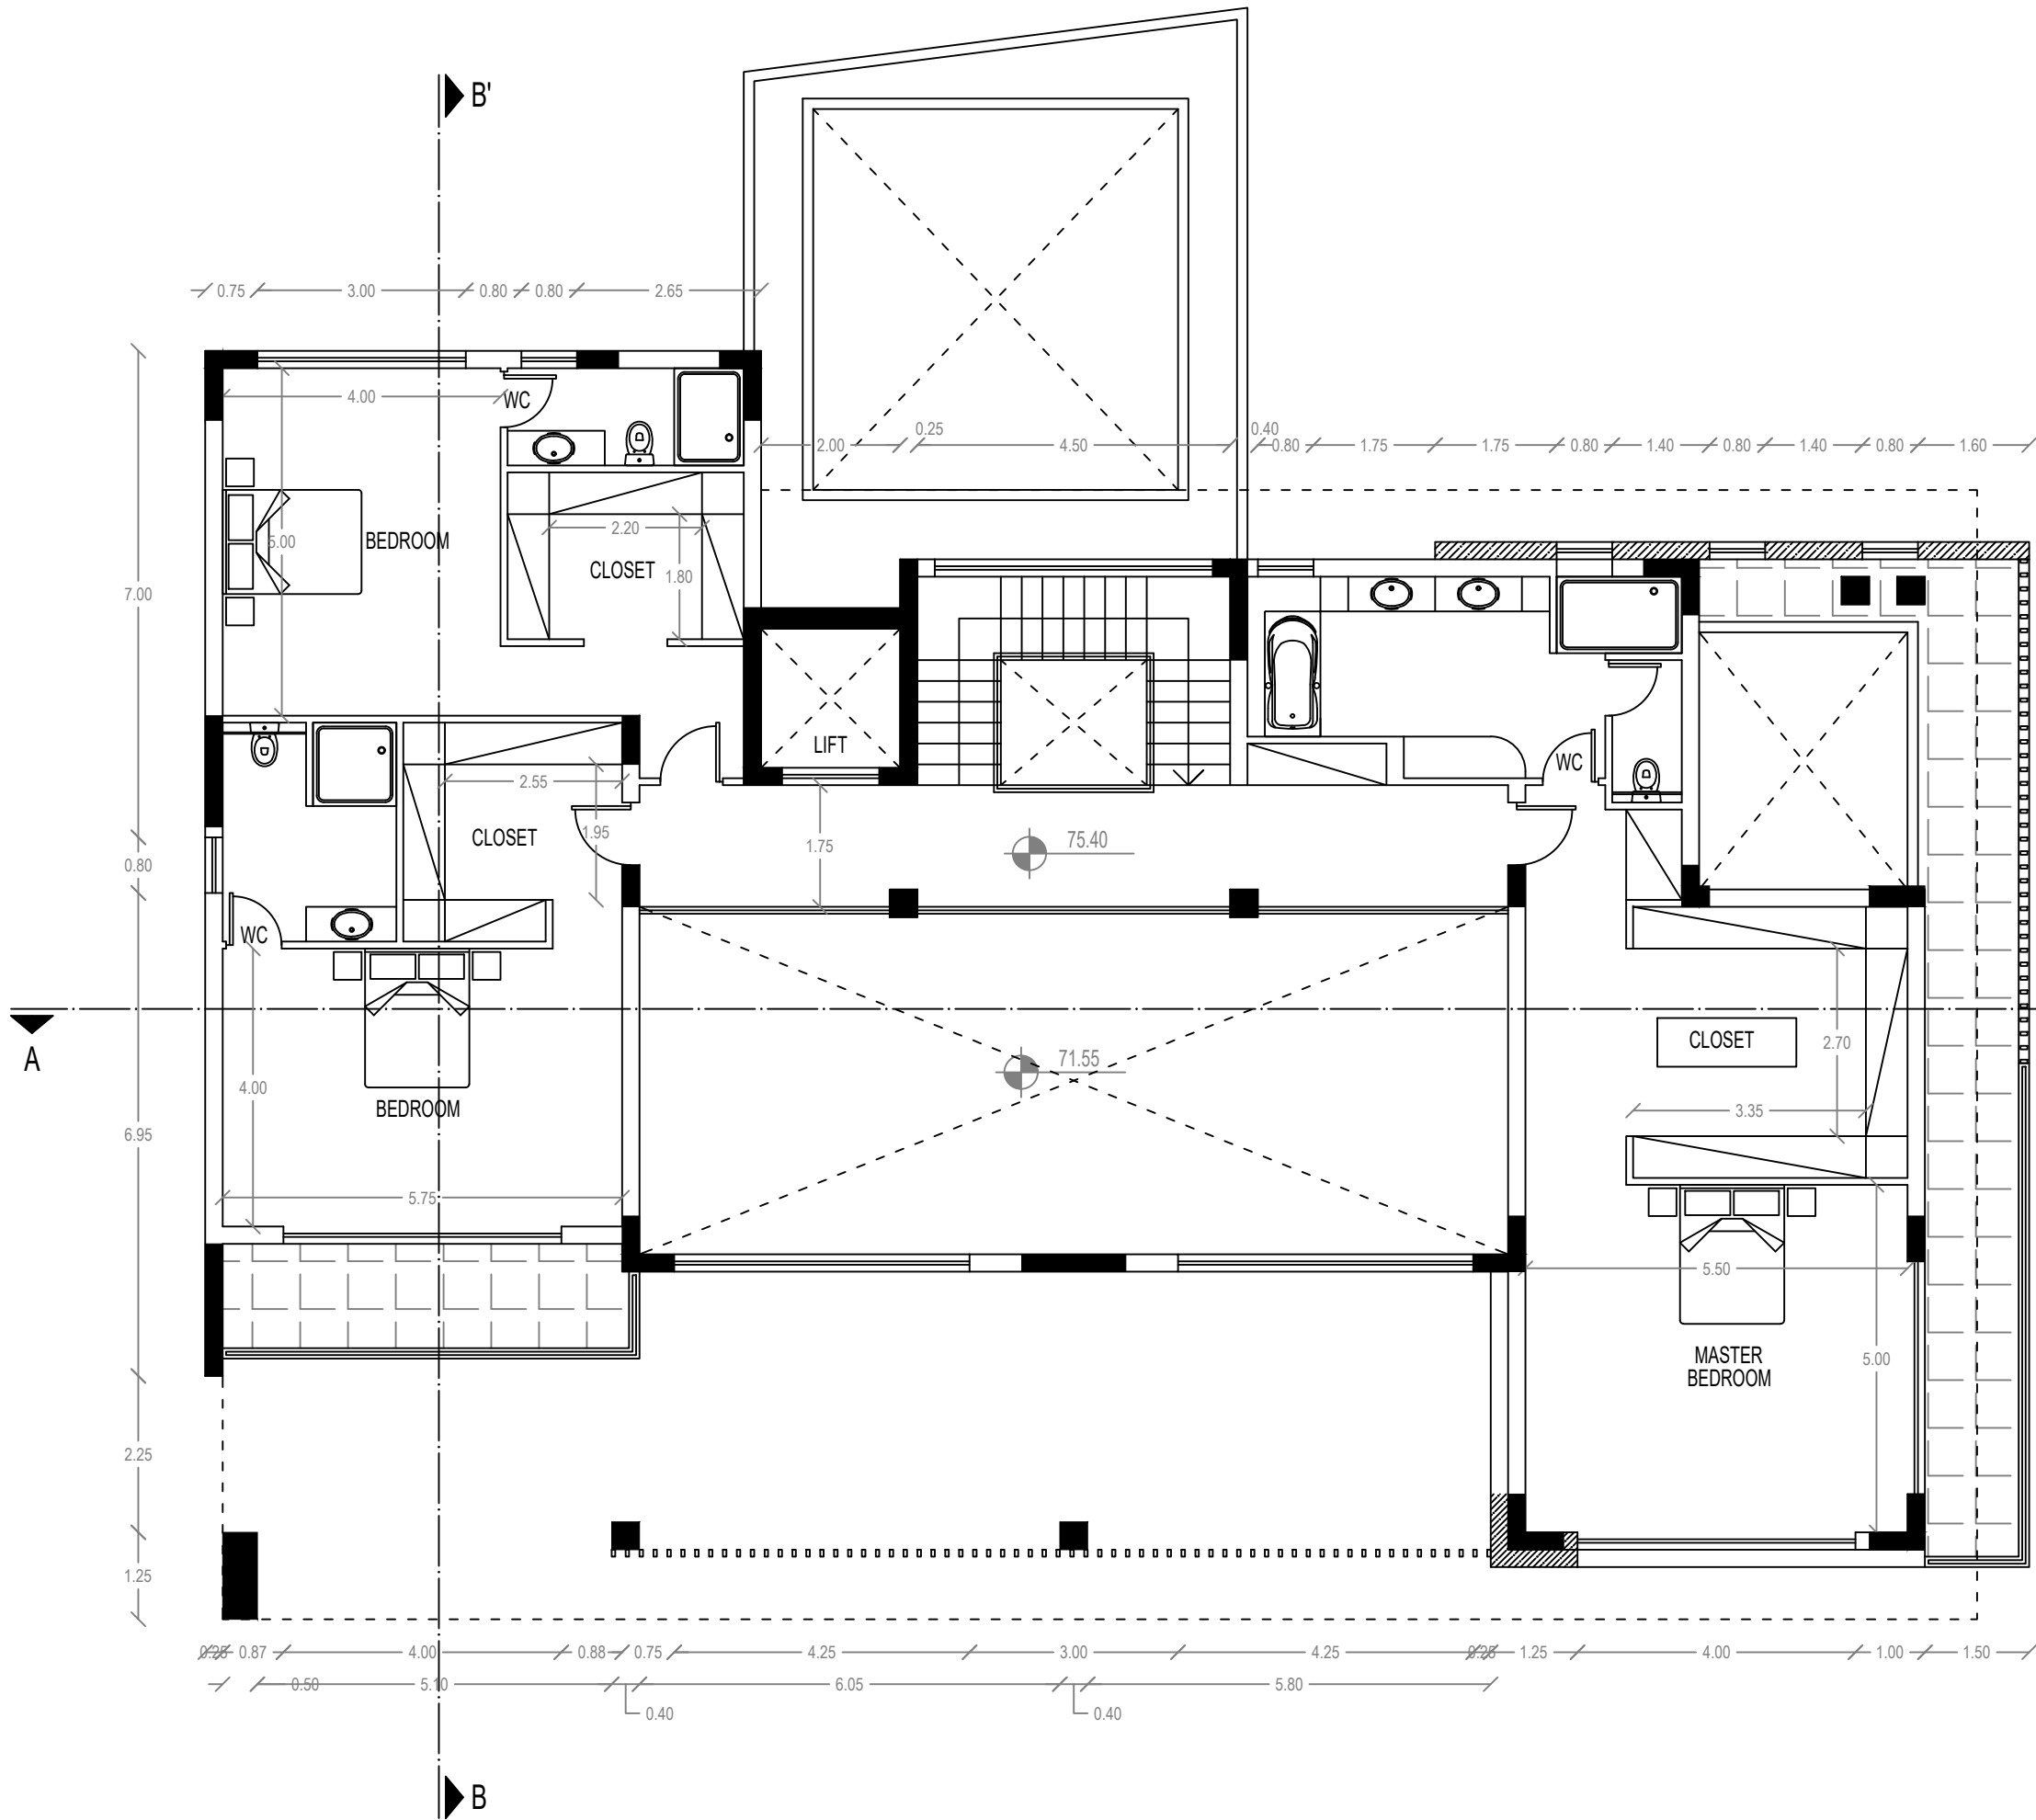

ΑΡΧΙΤΕΚΤΟΝΑΣ: ΔΗΜΗΤΡΗΣ ΜΑΚΑΡΙΟΥ

ΙΔΙΟΚΤΗΤΗΣ: CHR.ATHANASIOU DEVELOPMENTS LTD

ΕΡΓΟ: ΚΑΤΟΙΚΙΑ ΣΤΗ ΜΟΥΤΤΑΓΙΑΚΑ

ΓΕΝΙΚΕΣ ΠΑΡΑΤΗΡΗΣΕΙΣ



±0.00 ΠΡΟΤΕΙΝΟΜΕΝΑ ΥΨΟΜΕΤΡΑ
±0.00 ΥΦΙΣΤΑΜΕΝΑ ΥΨΟΜΕΤΡΑ

demetris makariou
CM
architect | designer
T +357 99349675
demetris.makariou@cytanet.com.cy

ΥΠΟΓΡ. ΑΡΧΙΤΕΚΤΟΝΑ:


ΥΠΟΓΡ. ΙΔΙΟΚΤΗΤΗ:

ΤΙΤΛΟΣ ΣΧΕΔΙΟΥ: ΚΑΤΟΨΗ ΟΡΟΦΟΥ

ΚΩΔ. ΕΡΓΟΥ: P10/Y25
ΗΜΕΡΟΜΗΝΙΑ: SEPTEMBER 2025

ΚΛΙΜΑΚΑ: 1:100

ΑΡ. ΣΧΕΔΙΟΥ:
05

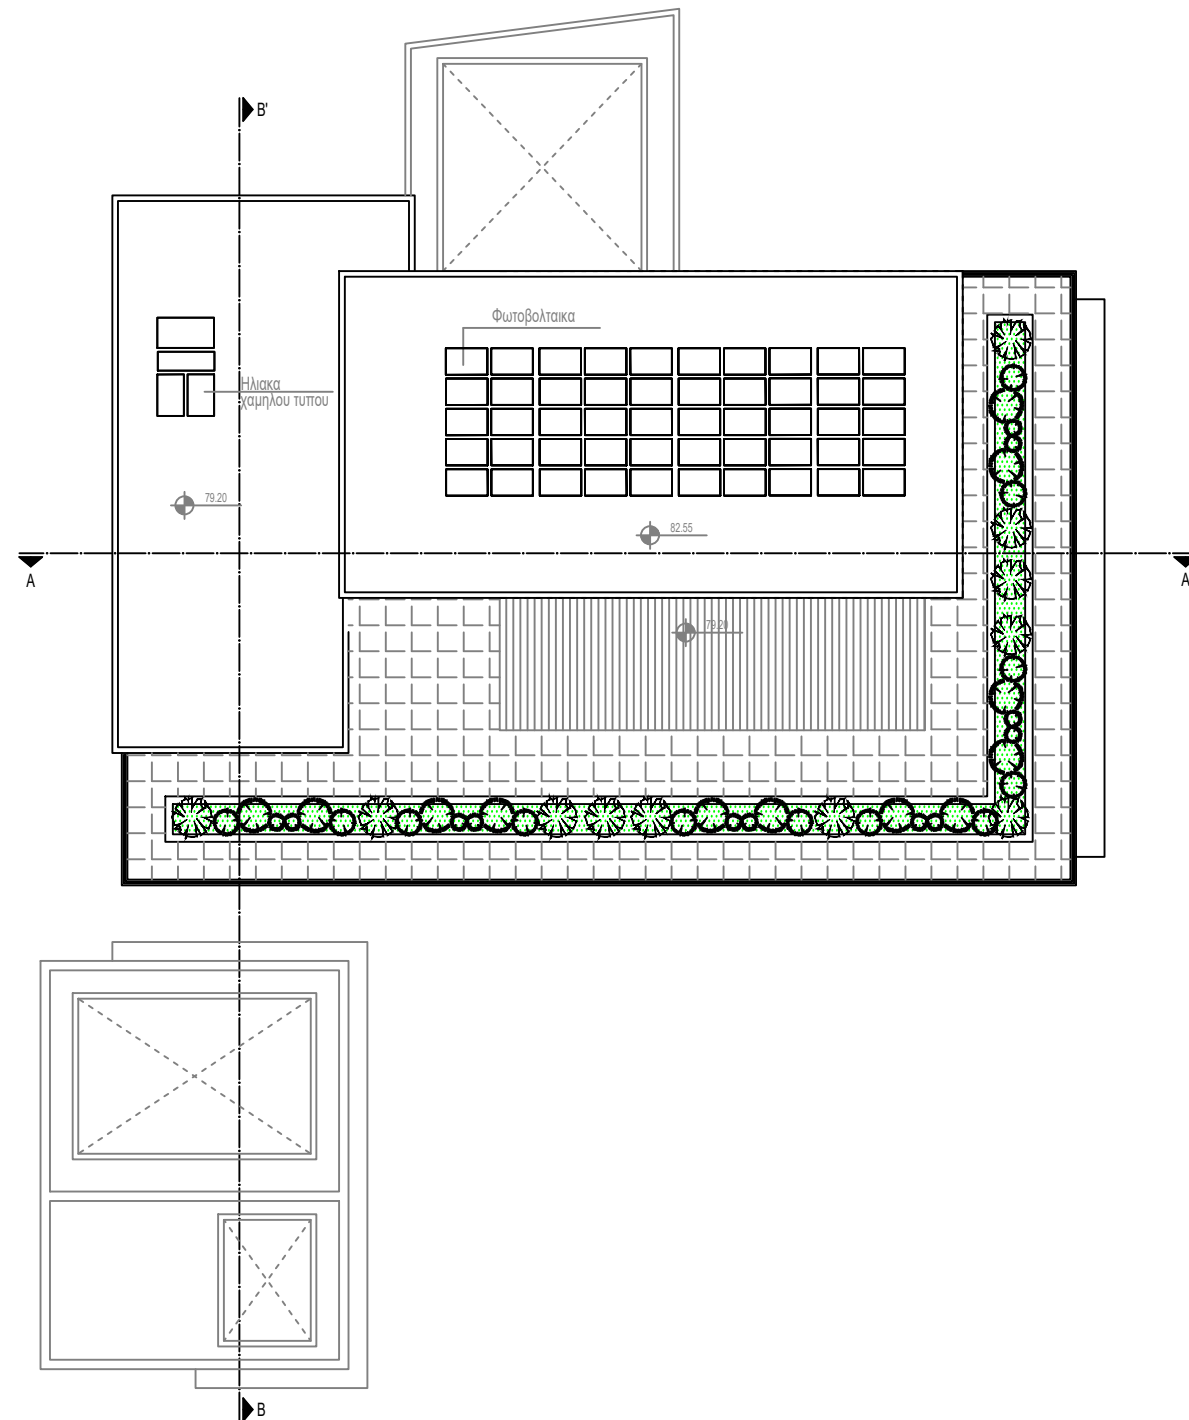

ΑΡΧΙΤΕΚΤΟΝΑΣ: ΔΗΜΗΤΡΗΣ ΜΑΚΑΡΙΟΥ

ΙΔΙΟΚΤΗΤΗΣ: CHR.ATHANASIOU DEVELOPMENTS LTD

ΕΡΓΟ: ΚΑΤΟΙΚΙΑ ΣΤΗ ΜΟΥΤΤΑΓΙΑΚΑ

ΓΕΝΙΚΕΣ ΠΑΡΑΤΗΡΗΣΕΙΣ



±0.00 ΠΡΟΤΕΙΝΟΜΕΝΑ ΥΨΟΜΕΤΡΑ
±0.00 ΥΦΙΣΤΑΜΕΝΑ ΥΨΟΜΕΤΡΑ


demetris makariou
CM
architect | designer
T +357 99349675
demetris.makariou@cyltanet.com.cy

ΥΠΟΓΡ. ΑΡΧΙΤΕΚΤΟΝΑ:

ΥΠΟΓΡ. ΙΔΙΟΚΤΗΤΗ:

ΤΙΤΛΟΣ ΣΧΕΔΙΟΥ: ΚΑΤΟΨΗ ΟΡΟΦΗΣ

ΚΩΔ. ΕΡΓΟΥ: P10/Y25	ΑΡ. ΣΧΕΔΙΟΥ: 07
ΗΜΕΡΟΜΗΝΙΑ: SEPTEMBER 2025	
ΚΛΙΜΑΚΑ: 1:200	

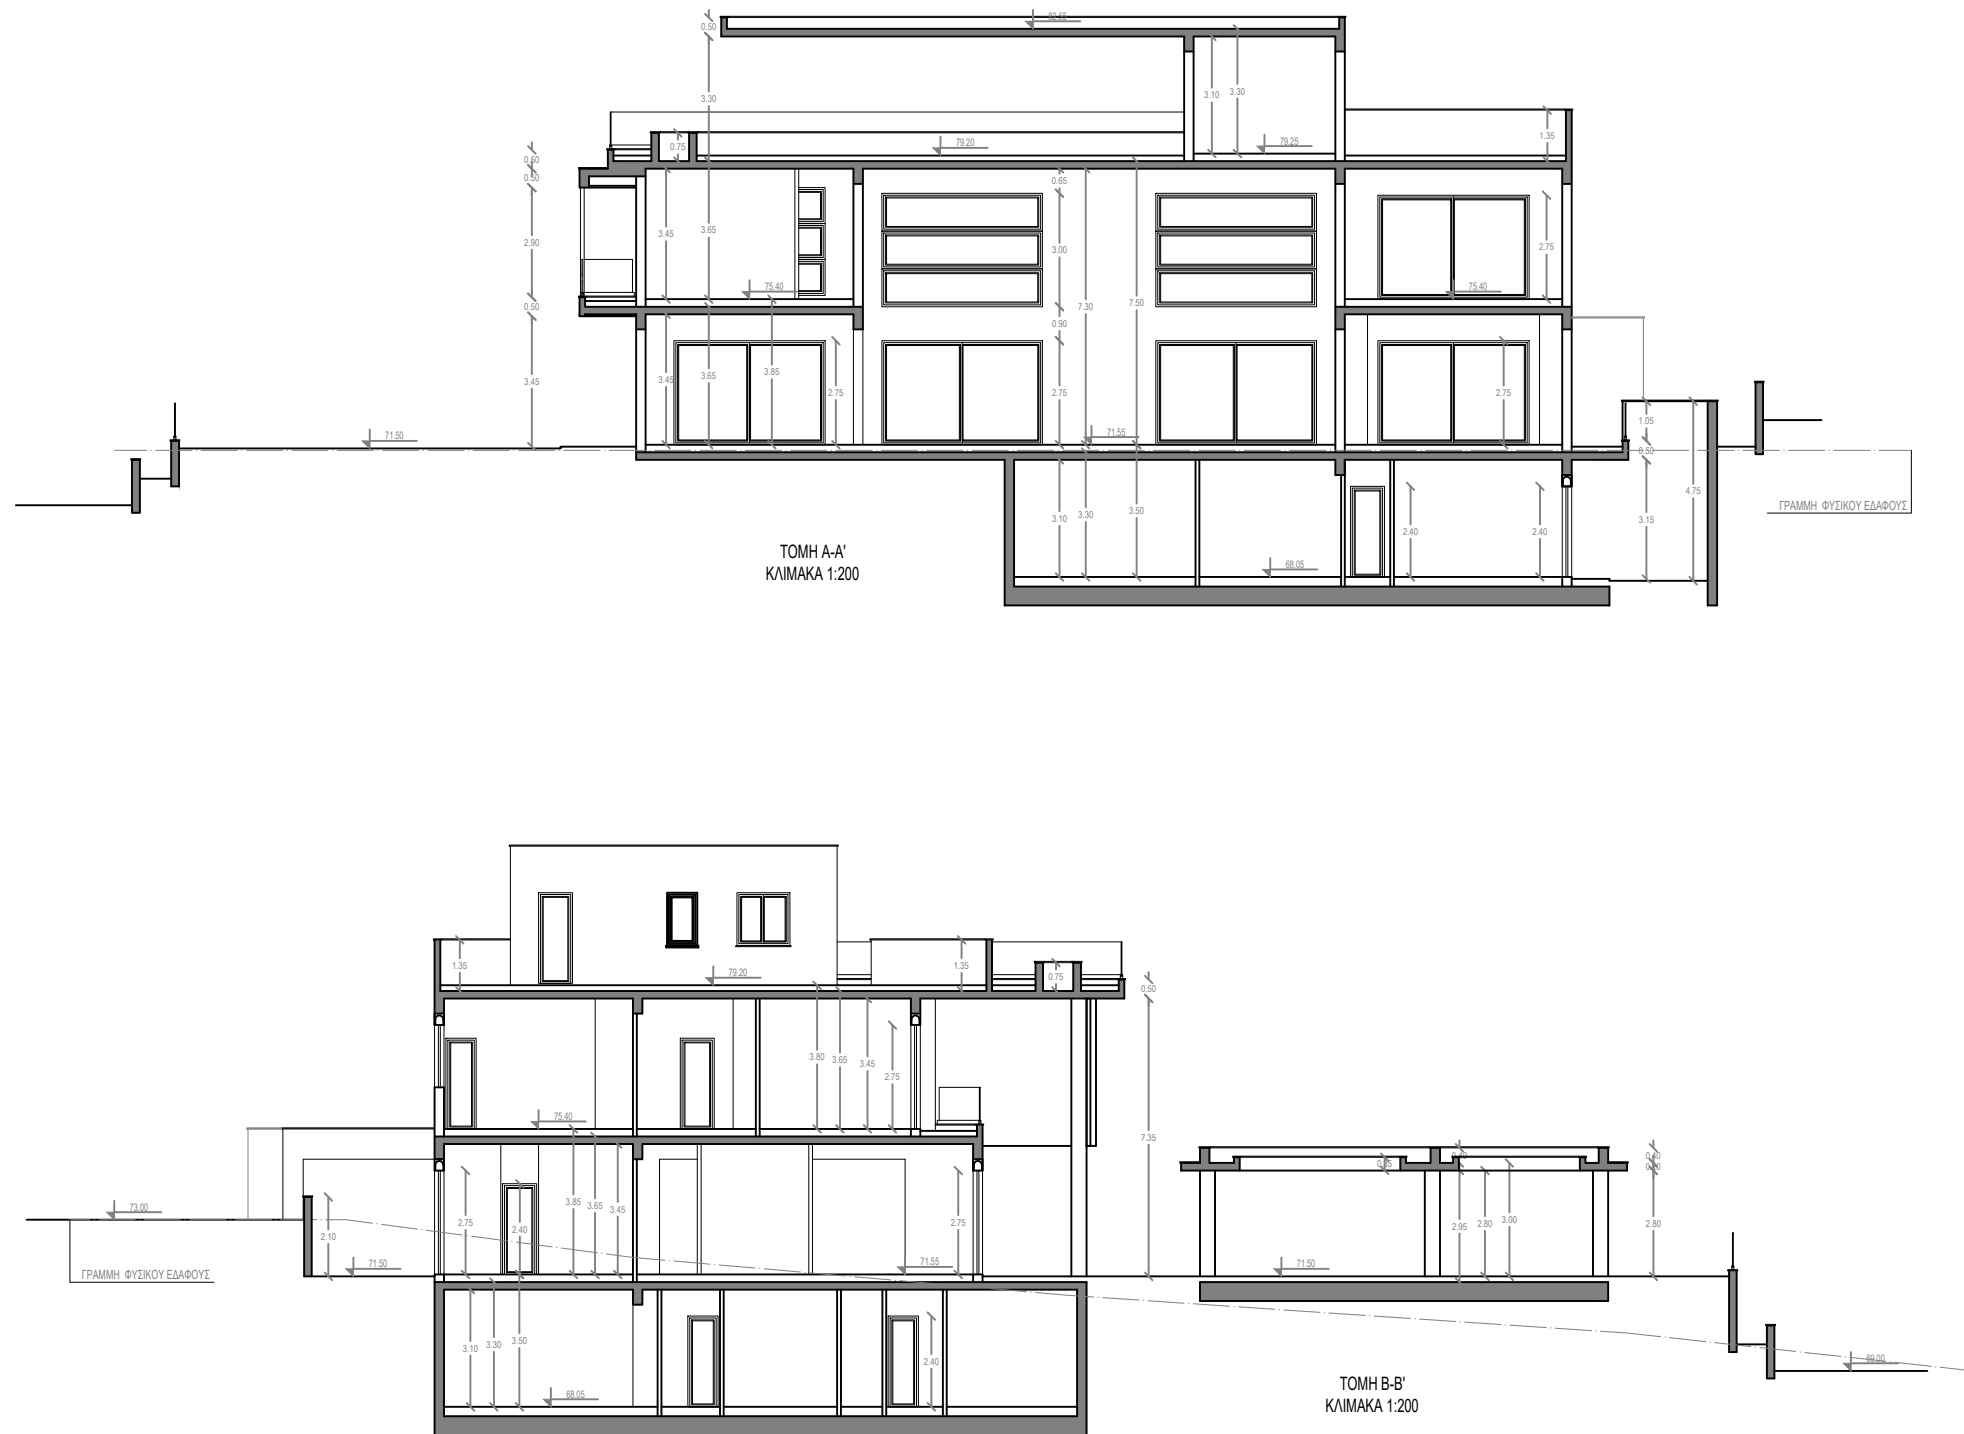

ΑΡΧΙΤΕΚΤΟΝΑΣ: ΔΗΜΗΤΡΗΣ ΜΑΚΑΡΙΟΥ

ΙΔΙΟΚΤΗΤΗΣ: CHR.ATHANASIOU DEVELOPMENTS LTD

ΕΡΓΟ: ΚΑΤΟΙΚΙΑ ΣΤΗ ΜΟΥΤΤΑΓΙΑΚΑ

ΓΕΝΙΚΕΣ ΠΑΡΑΤΗΡΗΣΕΙΣ


demetris makariou
DM
architect | designer
T +357 99349675
demetris.makariou@cytanet.com.cy

ΥΠΟΓΡ. ΑΡΧΙΤΕΚΤΟΝΑ:


ΥΠΟΓΡ. ΙΔΙΟΚΤΗΤΗ:

ΤΙΤΛΟΣ ΣΧΕΔΙΟΥ: ΤΟΜΕΣ

ΚΩΔ. ΕΡΓΟΥ: P10/Y25
ΗΜΕΡΟΜΗΝΙΑ: SEPTEMBER 2025
ΚΛΙΜΑΚΑ: 1:200
ΑΡ. ΣΧΕΔΙΟΥ: 08

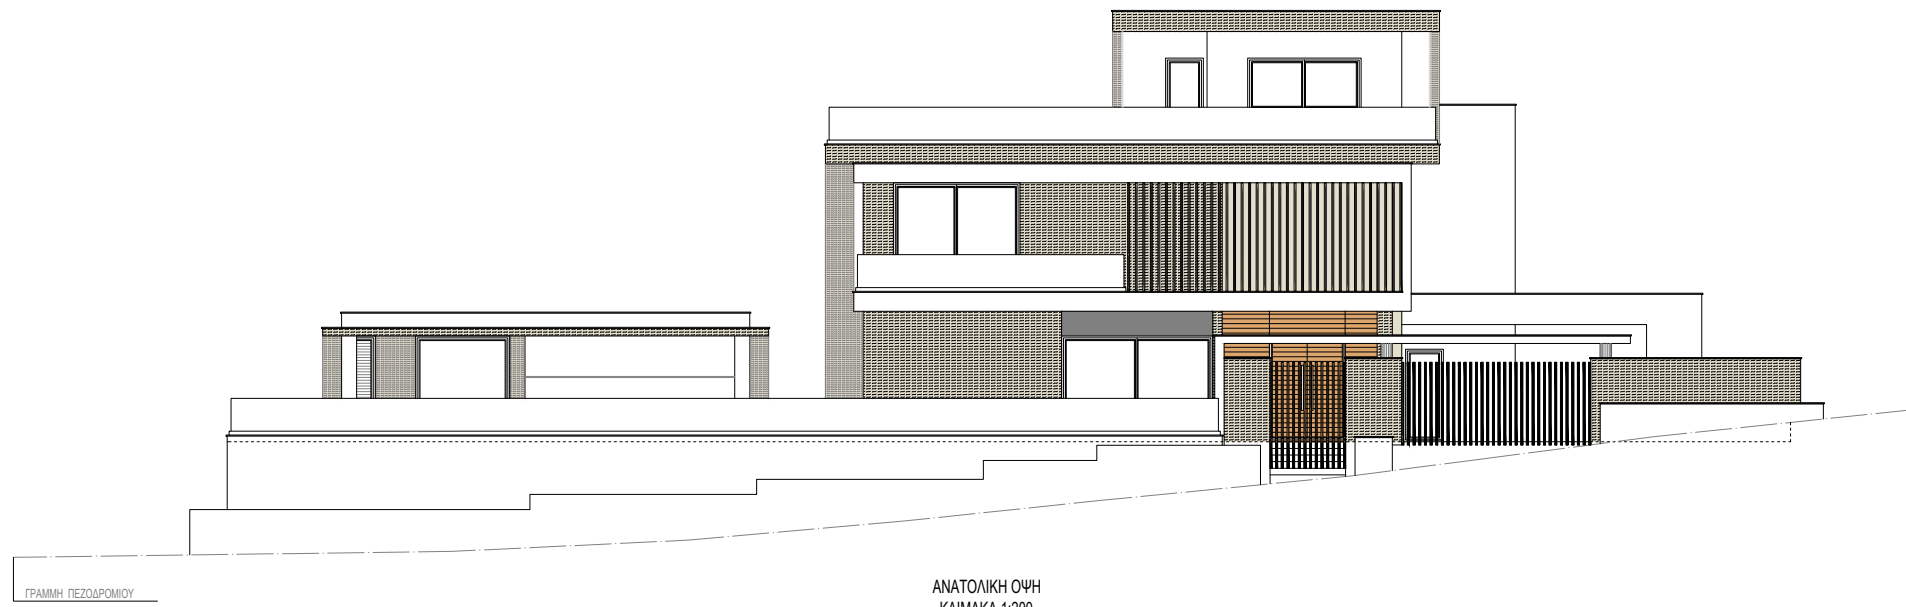

ΑΝΑΤΟΛΙΚΗ ΟΨΗ
ΚΛΙΜΑΚΑ 1:200

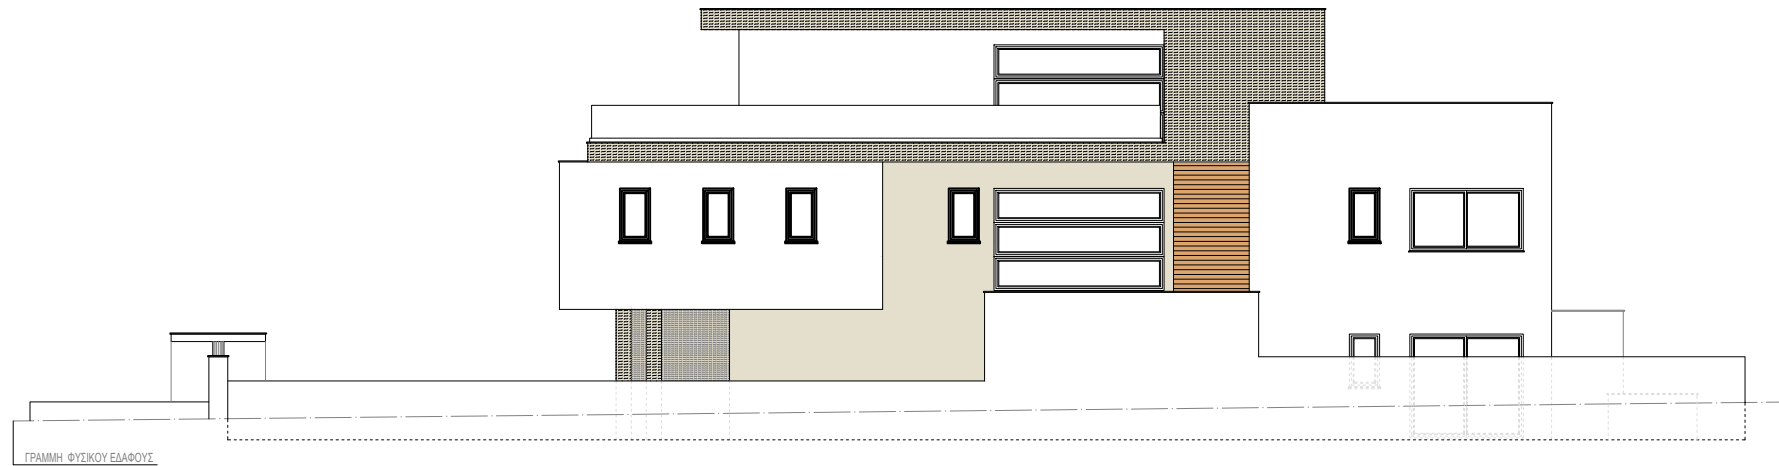

ΒΟΡΕΙΑ ΟΨΗ
ΚΛΙΜΑΚΑ 1:200

ΑΡΧΙΤΕΚΤΟΝΑΣ: ΔΗΜΗΤΡΗΣ ΜΑΚΑΡΙΟΥ

ΙΔΙΟΚΤΗΤΗΣ: CHR.ATHANASIOU DEVELOPMENTS LTD

ΕΡΓΟ: ΚΑΤΟΙΚΙΑ ΣΤΗ ΜΟΥΤΤΑΓΙΑΚΑ

ΓΕΝΙΚΕΣ ΠΑΡΑΤΗΡΗΣΕΙΣ

- ΕΠΙΧΡΙΣΜΑ ΚΑΙ ΜΠΟΓΙΑ ΧΡΩΜΑΤΟΣ ΑΣΠΡΟΥ
- ΕΠΙΧΡΙΣΜΑ ΚΑΙ ΜΠΟΓΙΑ ΧΡΩΜΑΤΟΣ ΜΠΕΖ
- ΕΠΕΝΔΥΣΗ ΑΠΟ HPL ΧΡΩΜΑΤΟΣ ΞΥΛΟΥ
- ΕΠΕΝΔΥΣΗ ΑΠΟ ΜΑΡΜΑΡΟ
- ΚΟΥΦΩΜΑΤΑ ΑΠΟ ΑΛΟΥΜΙΝΙΑ ΧΡΩΜΑΤΟΣ ΓΚΡΙΖΟΥ
- ΥΑΛΟΣΤΑΣΙΑ ΧΡΩΜΑΤΟΣ ΓΚΡΙΖΟ
- ΚΑΓΚΕΛΛΑ ΑΠΟ ΥΑΛΟΣΤΑΣΙΑ ΧΡΩΜΑΤΟΣ ΔΙΑΦΑΝΕΣ

demetris makariou

DM

architect | designer


T +357 99349675
demetris.makariou@cytanet.com.cy

ΥΠΟΓΡ. ΑΡΧΙΤΕΚΤΟΝΑ:


ΥΠΟΓΡ. ΙΔΙΟΚΤΗΤΗ:

ΤΙΤΛΟΣ ΣΧΕΔΙΟΥ: ΟΨΕΙΣ

ΚΩΔ. ΕΡΓΟΥ: P10/Y25	ΑΡ. ΣΧΕΔΙΟΥ:
ΗΜΕΡΟΜΗΝΙΑ: SEPTEMBER 2025	09
ΚΛΙΜΑΚΑ: 1:200	

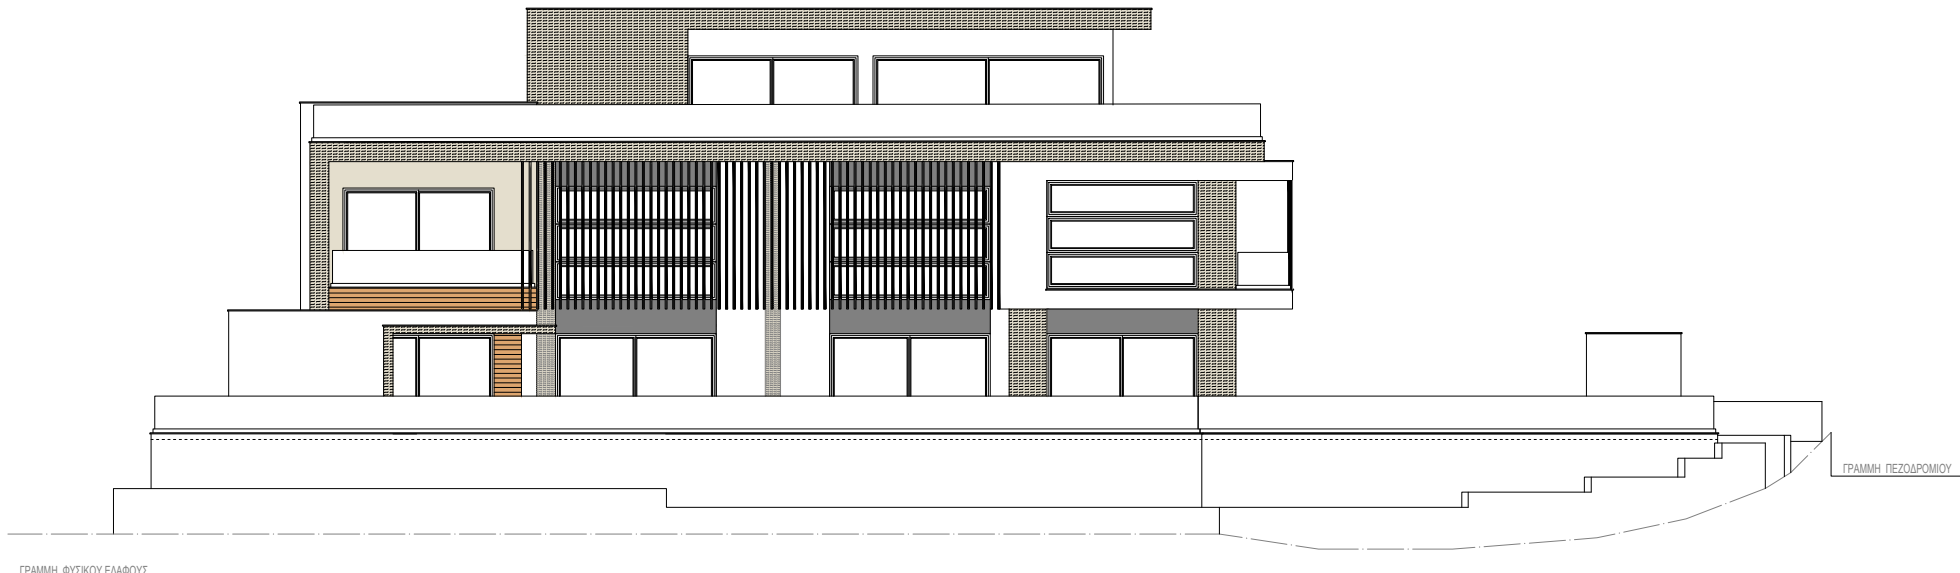

NOTIA OΨH
ΚΛΙΜΑΚΑ 1:200

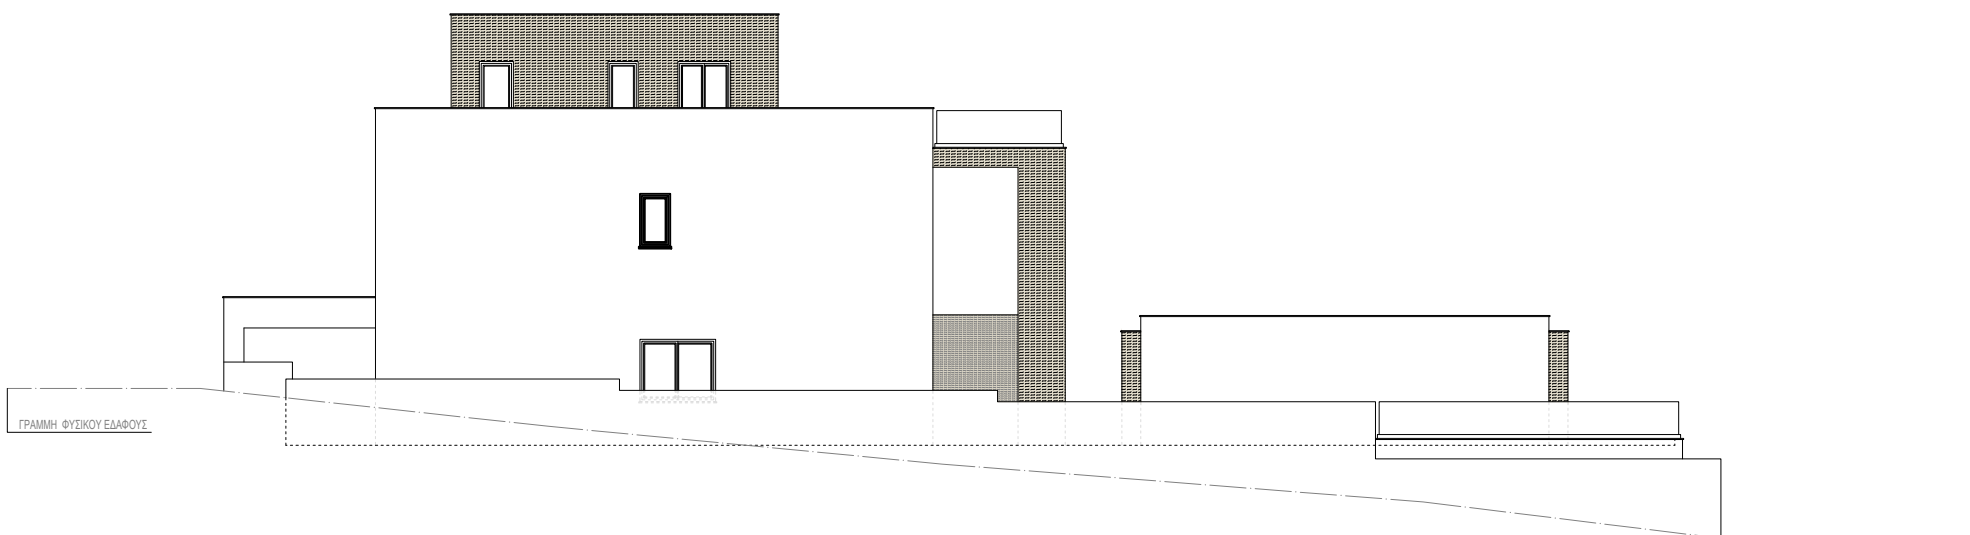

ΔΥΤΙΚΗ ΟΨΗ
ΚΛΙΜΑΚΑ 1:200

ΑΡΧΙΤΕΚΤΟΝΑΣ: ΔΗΜΗΤΡΗΣ ΜΑΚΑΡΙΟΥ

ΙΔΙΟΚΤΗΤΗΣ: CHR.ATHANASIOU
DEVELOPMENTS LTD

ΕΡΓΟ: ΚΑΤΟΙΚΙΑ ΣΤΗ ΜΟΥΤΤΑΓΙΑΚΑ

ΓΕΝΙΚΕΣ ΠΑΡΑΤΗΡΗΣΕΙΣ

- ΕΠΙΧΡΙΣΜΑ ΚΑΙ ΜΠΟΓΙΑ ΧΡΩΜΑΤΟΣ ΑΣΠΡΟΥ
- ΕΠΙΧΡΙΣΜΑ ΚΑΙ ΜΠΟΓΙΑ ΧΡΩΜΑΤΟΣ ΜΠΕΖ
- ΕΠΕΝΔΥΣΗ ΑΠΟ HPL ΧΡΩΜΑΤΟΣ ΞΥΛΟΥ
- ΕΠΕΝΔΥΣΗ ΑΠΟ ΜΑΡΜΑΡΟ
- ΚΟΥΦΩΜΑΤΑ ΑΠΟ ΑΛΟΥΜΙΝΙΑ ΧΡΩΜΑΤΟΣ ΓΚΡΙΖΟΥ
- ΥΑΛΟΣΤΑΣΙΑ ΧΡΩΜΑΤΟΣ ΓΚΡΙΖΟ
- ΚΑΓΚΕΛΛΑ ΑΠΟ ΥΑΛΟΣΤΑΣΙΑ ΧΡΩΜΑΤΟΣ ΔΙΑΦΑΝΕΣ

demetris makariou

DM

architect | designer

T +357 99349675
demetris.makariou@cytanet.com.cy

ΥΠΟΓΡ. ΑΡΧΙΤΕΚΤΟΝΑ:

ΥΠΟΓΡ. ΙΔΙΟΚΤΗΤΗ:

ΤΙΤΛΟΣ ΣΧΕΔΙΟΥ:

ΟΨΕΙΣ

ΚΩΔ. ΕΡΓΟΥ: P10/Y25

ΑΡ. ΣΧΕΔΙΟΥ:

ΗΜΕΡΟΜΗΝΙΑ: SEPTEMBER 2025

10

ΚΛΙΜΑΚΑ: 1:200