

ΧΡΙΣΤΟΦΗ ΜΙΧΑΛΗΣ

ΑΡΧΙΤΕΚΤΟΝΑΕ
ΜΗΧΑΝΙΚΟΣ
ΧΛΟΗΣ 12,
ΚΑΤΩ ΠΟΛΕΜΙΔΙΑ
4154 ΛΕΜΕΣΟΣ

ΤΗΛΕΦΩΝΟ: +35799878695
EMAIL: mchristofi@hotmail.com

ΕΡΓΟΔΟΤΗΣ :
YIATROS PROPERTIES LTD

ΥΠΟΓΡΑΦΗ ΙΔΙΟΚΤΗΤΗ:
YIATROS V.A.V. LTD

ΥΠΟΓΡΑΦΗ ΜΕΛΕΤΗΤΗ:
ΜΙΧΑΛΗΣ ΧΡΙΣΤΟΦΗ

ΘΕΣΗ ΕΡΓΟΥ :
ΓΕΡΜΑΣΟΓΕΙΑ


ΕΙΔΟΣ ΕΡΓΟΥ :
**YIATROS DIAS COMPLEX
- PHASE B**

ΟΝΟΜΑ ΦΥΛΛΟΥ :
**Κάτοψη 1^{ου}, 2^{ου}, 3^{ου} ορόφου
BLOCK C**

ΚΑΙΜΑΚΑ :
1:100

ΑΡΙΘΜΟΣ
ΦΥΛΛΟΥ :
06

ΑΡΙΘΜΟΣ
ΣΧΕΔΙΟΥ :
2023

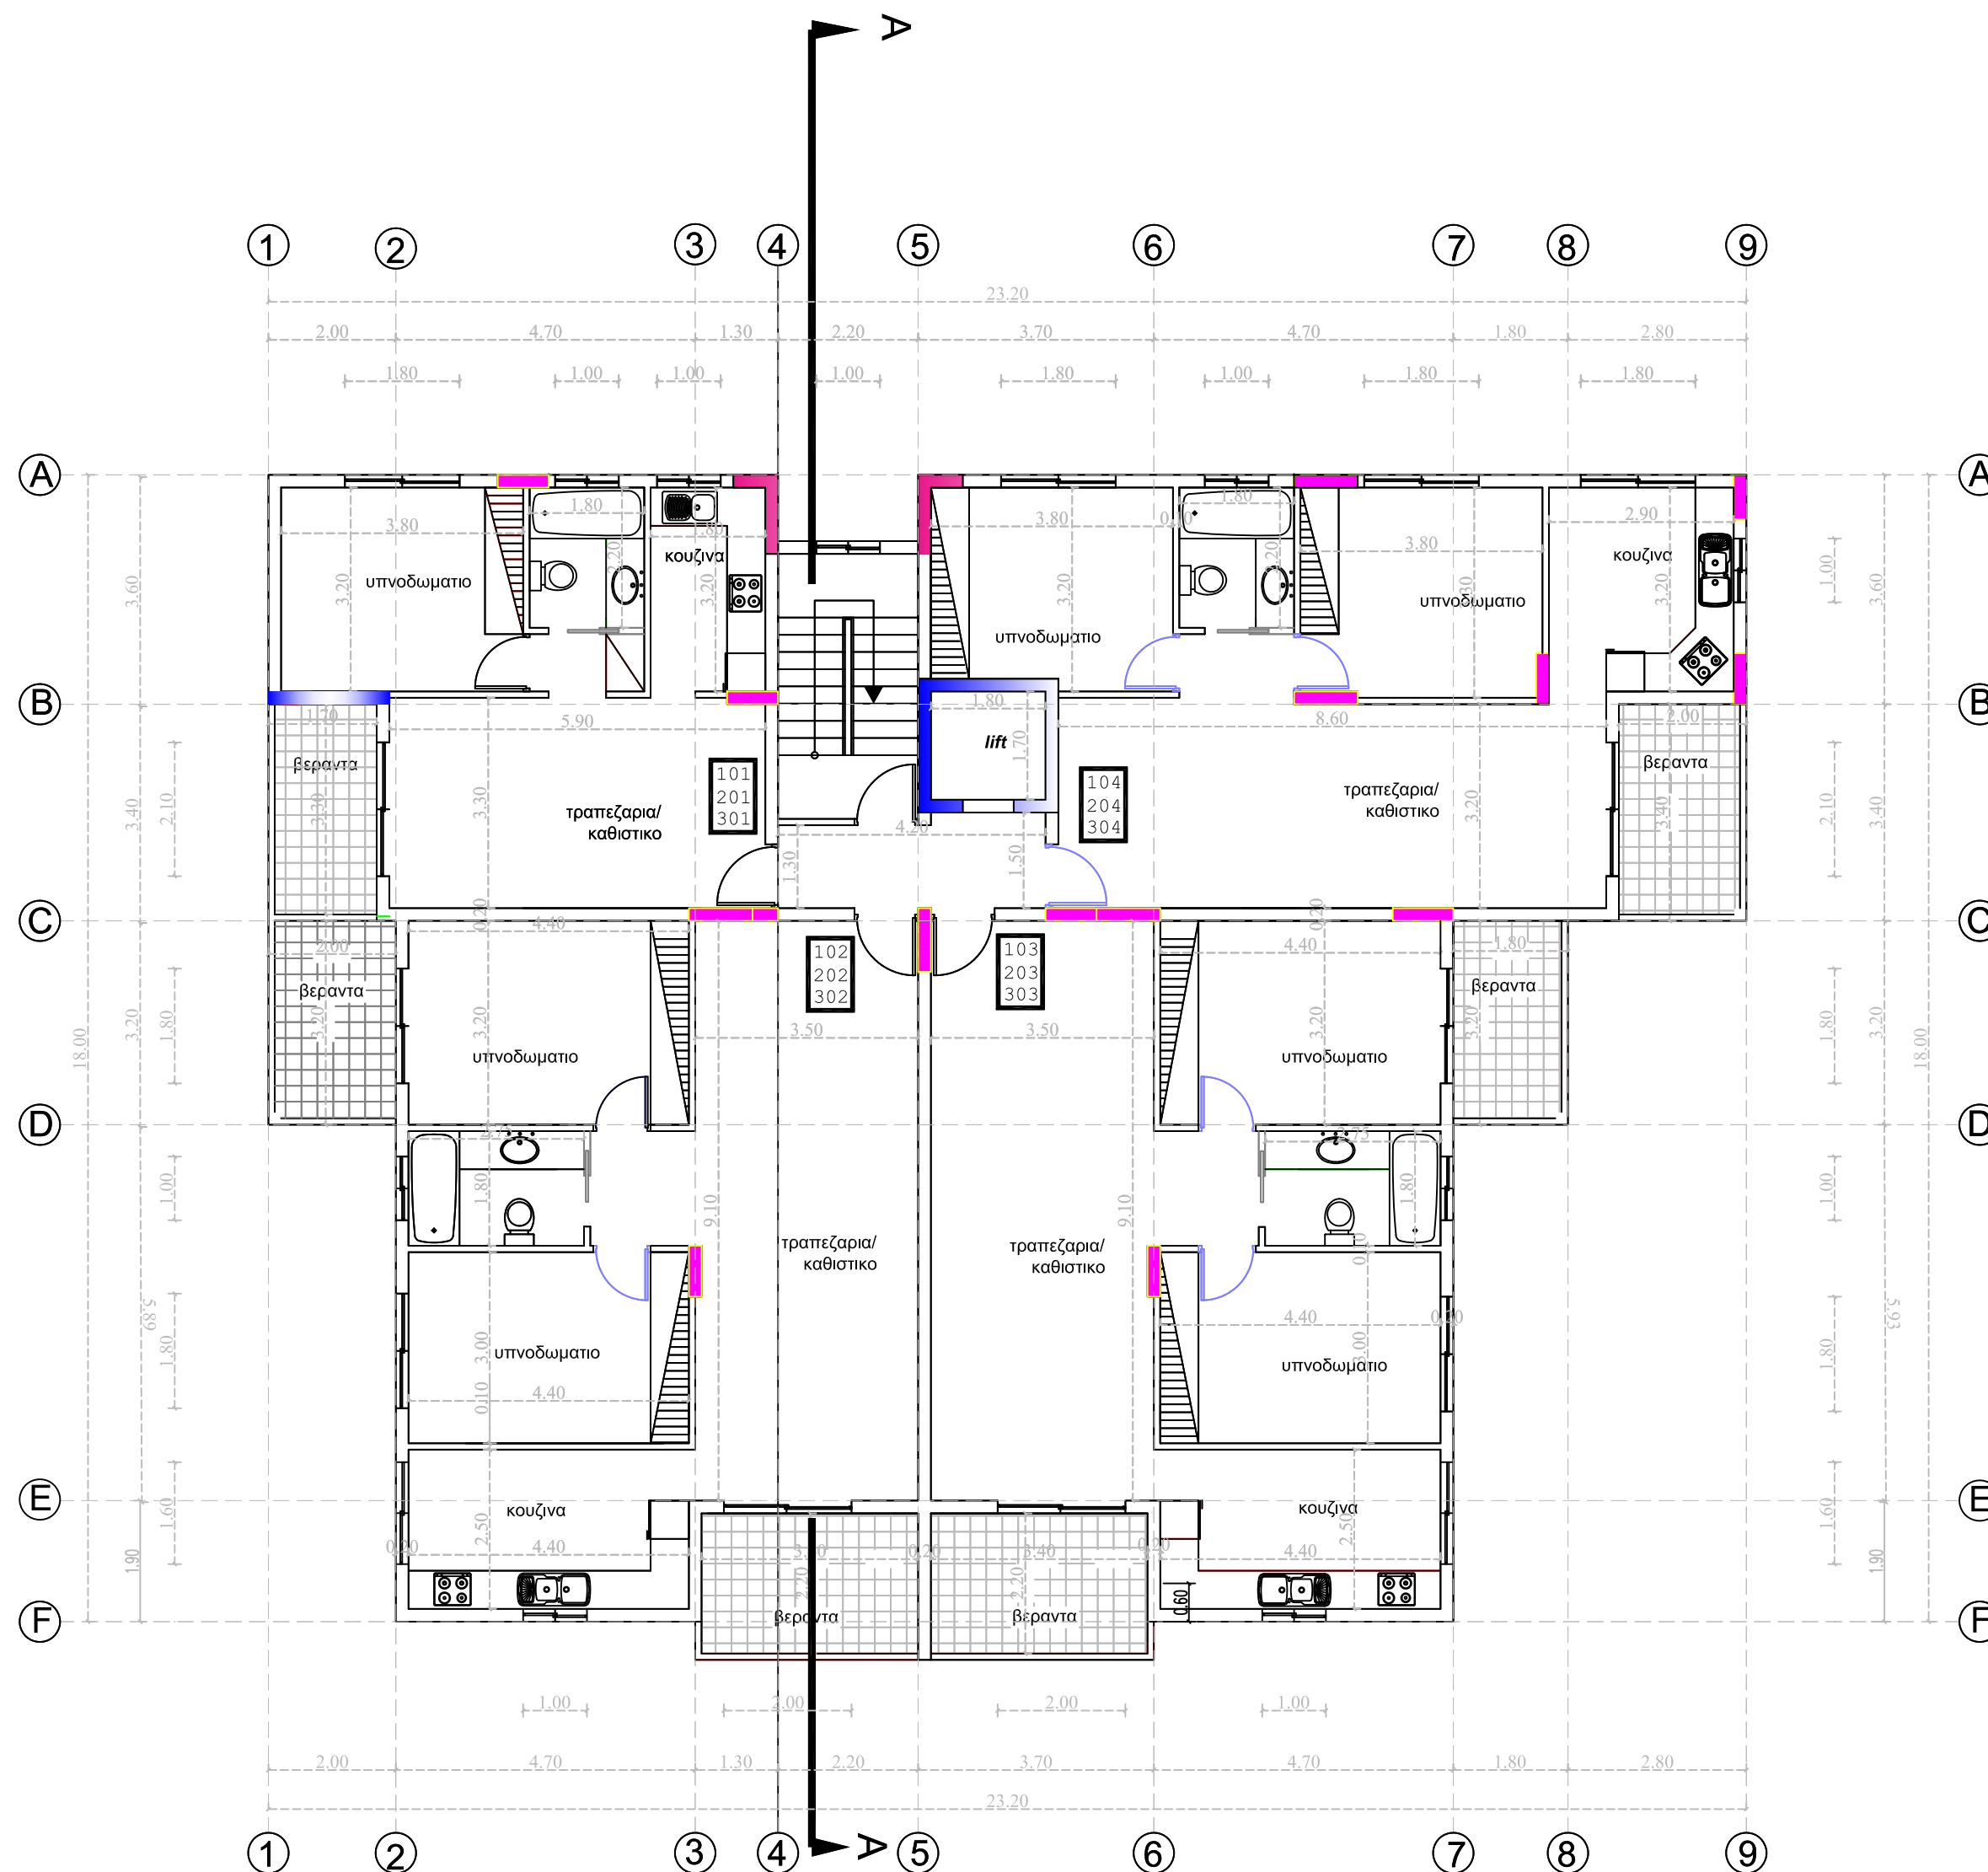

ΚΑΤΟΨΗ 1ου, 2ου & 3ου ΟΡΟΦΟΥ