


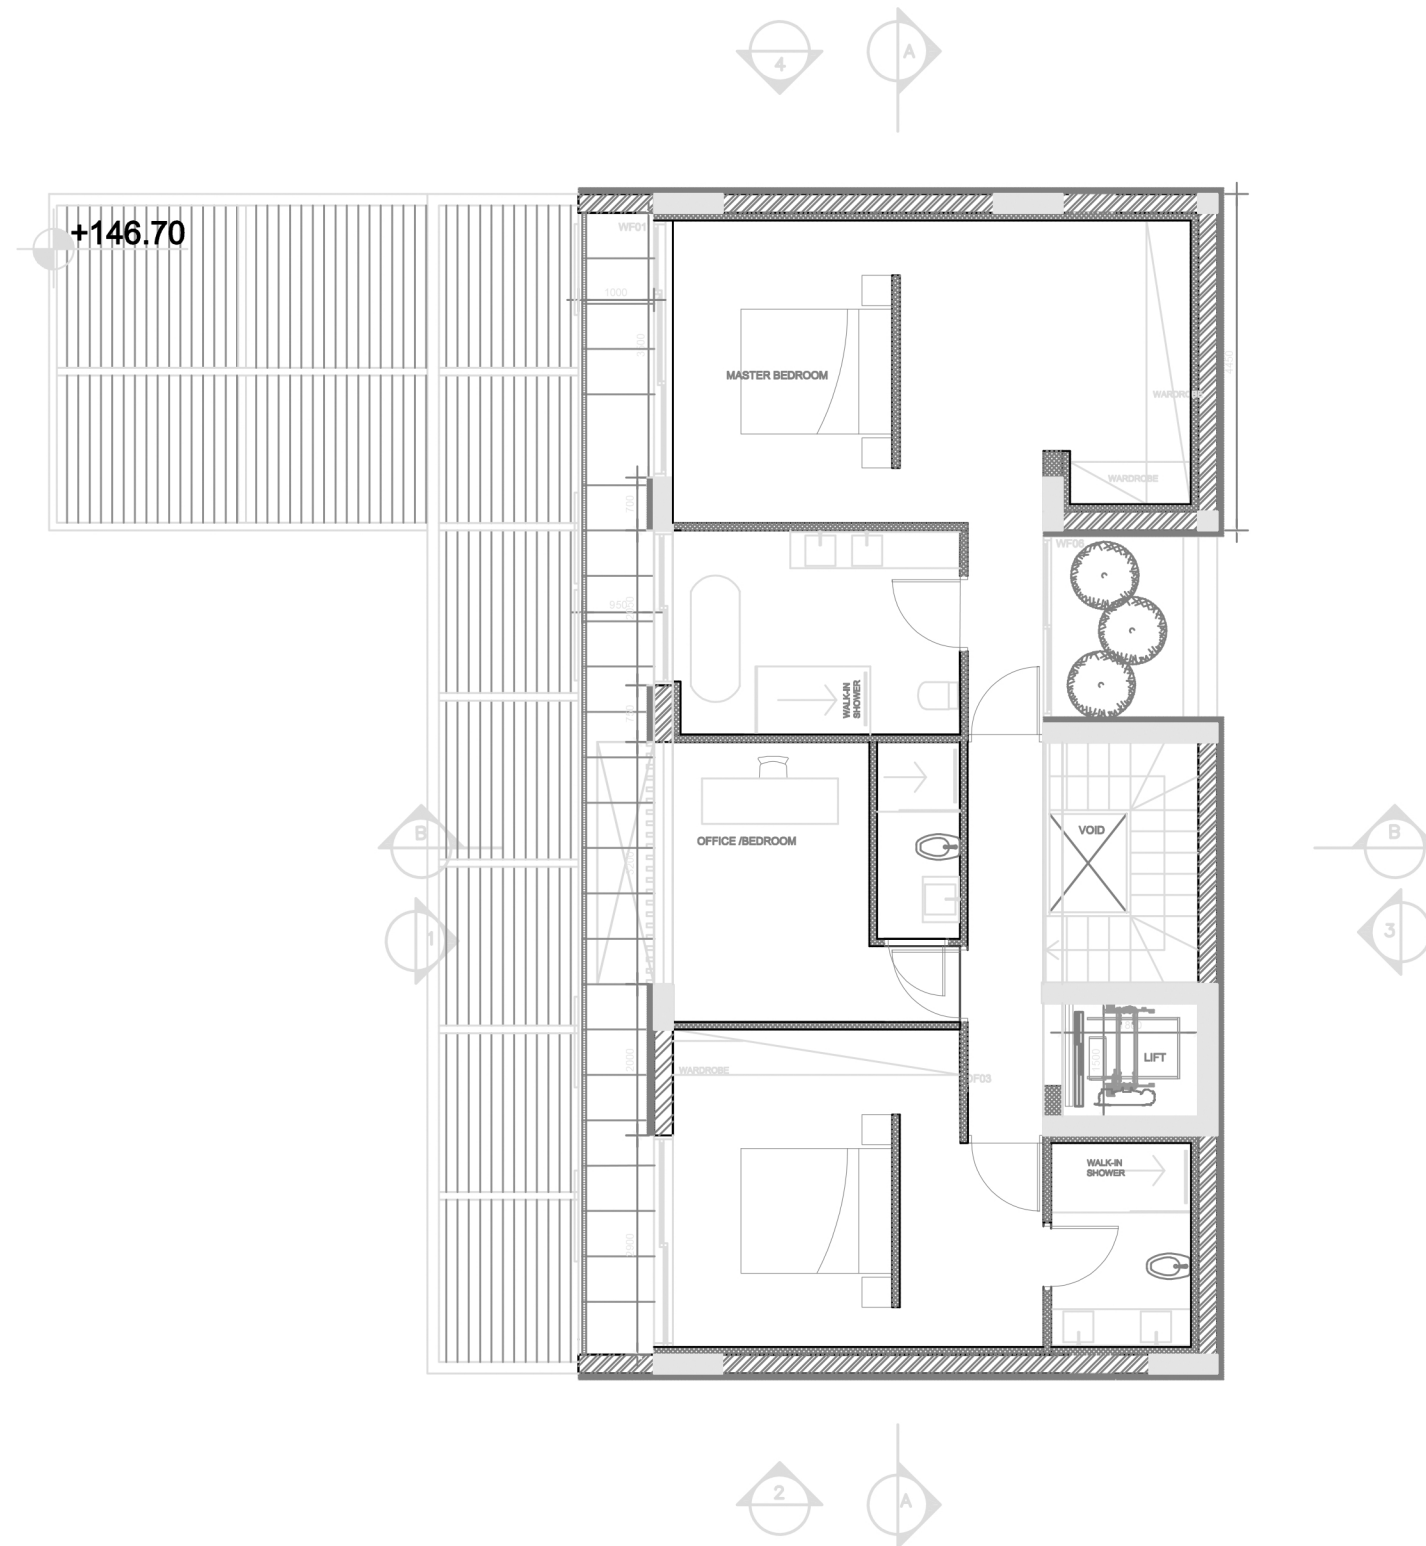

ΕΦΗΜΙΑ ΑΕΙΡΗΝΙΩΤΗ
ΑΡΧΙΤΕΚΤΩΝ ΜΗΧΑΝΙΚΟΣ
MSc ΣΥΝΤΗΡΗΣΗ ΚΑΙ
ΑΠΟΚΑΤΑΣΤΑΣΗ ΙΣΤΟΡΙΚΩΝ
ΚΑΤΑΣΚΕΥΩΝ ΚΑΙ ΜΝΗΜΕΙΩΝ
E-mail: eairinioti.architect@hotmail.com
ΤΗΛ.:99139414

ΕΡΓΟ:	
ΚΑΤΟΙΚΙΑ ΜΕ ΚΟΛ. ΔΕΞΑΜΕΝΗ	
ΙΔΙΟΚΤΗΤΗΣ:	ΧΩΡΙΟ: ΚΟΥΚΛΙΑ
ΤΕΜ.: 385 Φ.ΣΧ.:0/2-165-339	ΗΜΕΡ.: 6/2025
ΘΕΜΑ ΣΧΕΔΙΟΥ: ΟΡΟΦΟΣ	
ΚΛΙΜΑΚΑ: 1.100	