

TOWER 235

ΣΤΡΟΒΟΛΟΣ



+357 22329905



33 Aigaiou Street, 2303,
Lakatamia, Nicosia



+357 99646819 (Michalis)

+357 99680723 (Marios)



mimapcon@cytanet.com.cy









M.K.K.A.M
ARCHITECTS

Αρχιτέκτονες:
Χρήστος Τσαγγάρης
Χρυσίνα Ζέκου

Αγίου 33, 2303, Λακωνάχεια, Λακωνία
Τηλ: 22329805, 99459598, Φαξ: 22329806
Email: architect@mimapdevelopment.com

Σχεδιασμός:

Χρήστος Τσαγγάρης - Αρχιτέκτονας - Α87177

Σφραγίδα:

Παρατηρήσεις:

- Δ101: Εμβαδόν: 45.00m²
Καλυμμένη βεράντα: 10.85m²
- Δ102: Εμβαδόν: 50.20m²
Καλυμμένη βεράντα: 12.00m²
- Δ103: Εμβαδόν: 50.20m²
Καλυμμένη βεράντα: 12.00m²
- Δ104: Εμβαδόν: 45.00m²
Καλυμμένη βεράντα: 10.85m²

Ε.Τ. ΤΕΧΝΗΤΟΣ ΕΞΑΕΡΙΣΜΟΣ



ΥΨΟΜΕΤΡΑ
υψιστάμενα
πυρενωμένα

0 0.5 1 2.5 5m

Ενστάσεις:

MIMAP CONSTRUCTION LTD

Έργο:

TOWER 235
ΠΟΛΥΚΑΤΟΙΚΙΑ ΣΤΟΝ ΣΤΡΟΒΟΛΟ

Σχέδιο:

ΚΑΤΟΨΗ 1ου ΟΡΟΦΟΥ

Ημερομηνία:


Δεκέμβριος 2025

Κλίμακα:

1:100 (A3)

Αριθμός Σχεδίου:

3

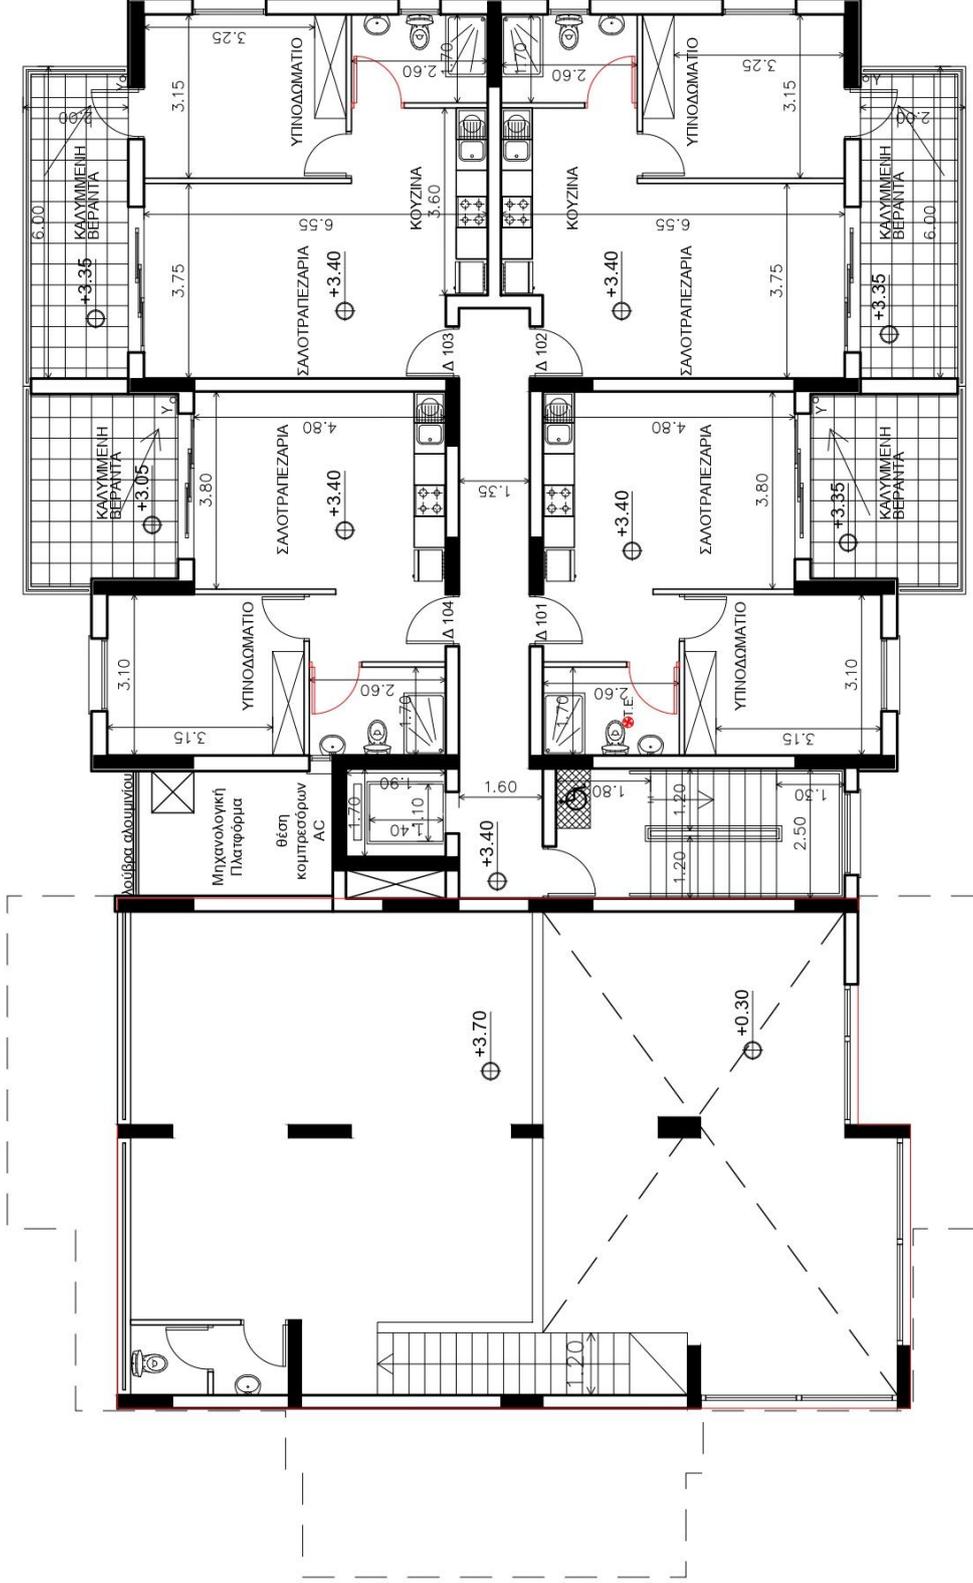



M.K.K.A.M
ARCHITECTS

Αρχιτέκτονες:
Χρήστος Τσαγγάρης
Χρυστίνα Ζέκου

Αγίου 33, 2303, Λακατάμεια, Λευκωσία
Τηλ: 22329805, 99459598, Φαξ: 22329806
Email: architect@mimapdevelopment.com

Σχεδιαστής:


Χρήστος Τσαγγάρης - Αρχιτέκτονας - Α87177

Σφραγίδα:

Παρατηρήσεις:

- Δ201: Εμβαδόν: 45.00m²
Καλυμμένη βεράντα: 10.85m²
- Δ202: Εμβαδόν: 50.20m²
Καλυμμένη βεράντα: 12.00m²
- Δ203: Εμβαδόν: 50.20m²
Καλυμμένη βεράντα: 12.00m²
- Δ204: Εμβαδόν: 45.00m²
Καλυμμένη βεράντα: 10.85m²
- Δ205: Εμβαδόν: 50.05m²
Καλυμμένη βεράντα: 12.00m²
- Δ206: Εμβαδόν: 50.05m²
Καλυμμένη βεράντα: 14.00m²
- Δ207: Εμβαδόν: 50.05m²
Καλυμμένη βεράντα: 12.00m²

☛ Ε. ΤΕΧΝΗΤΟΣ ΕΞΑΕΡΪΣΜΟΣ

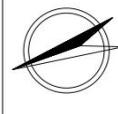

ΥΨΟΜΕΤΡΑ
υψοστάμενα
τριτοστάμενα

Εντολέας:

MIMAP CONSTRUCTION LTD

Έργο:

TOWER 235
ΠΟΛΥΚΑΤΟΙΚΙΑ ΣΤΟΝ ΣΤΡΟΒΟΛΟ

Σχέδιο:

ΚΑΤΟΨΗ 2ου ΟΡΟΦΟΥ

Ημερομηνία:


Δεκέμβριος 2025

Κλίμακα:

1:100 (A3)

Αριθμός Σχεδίου:

4

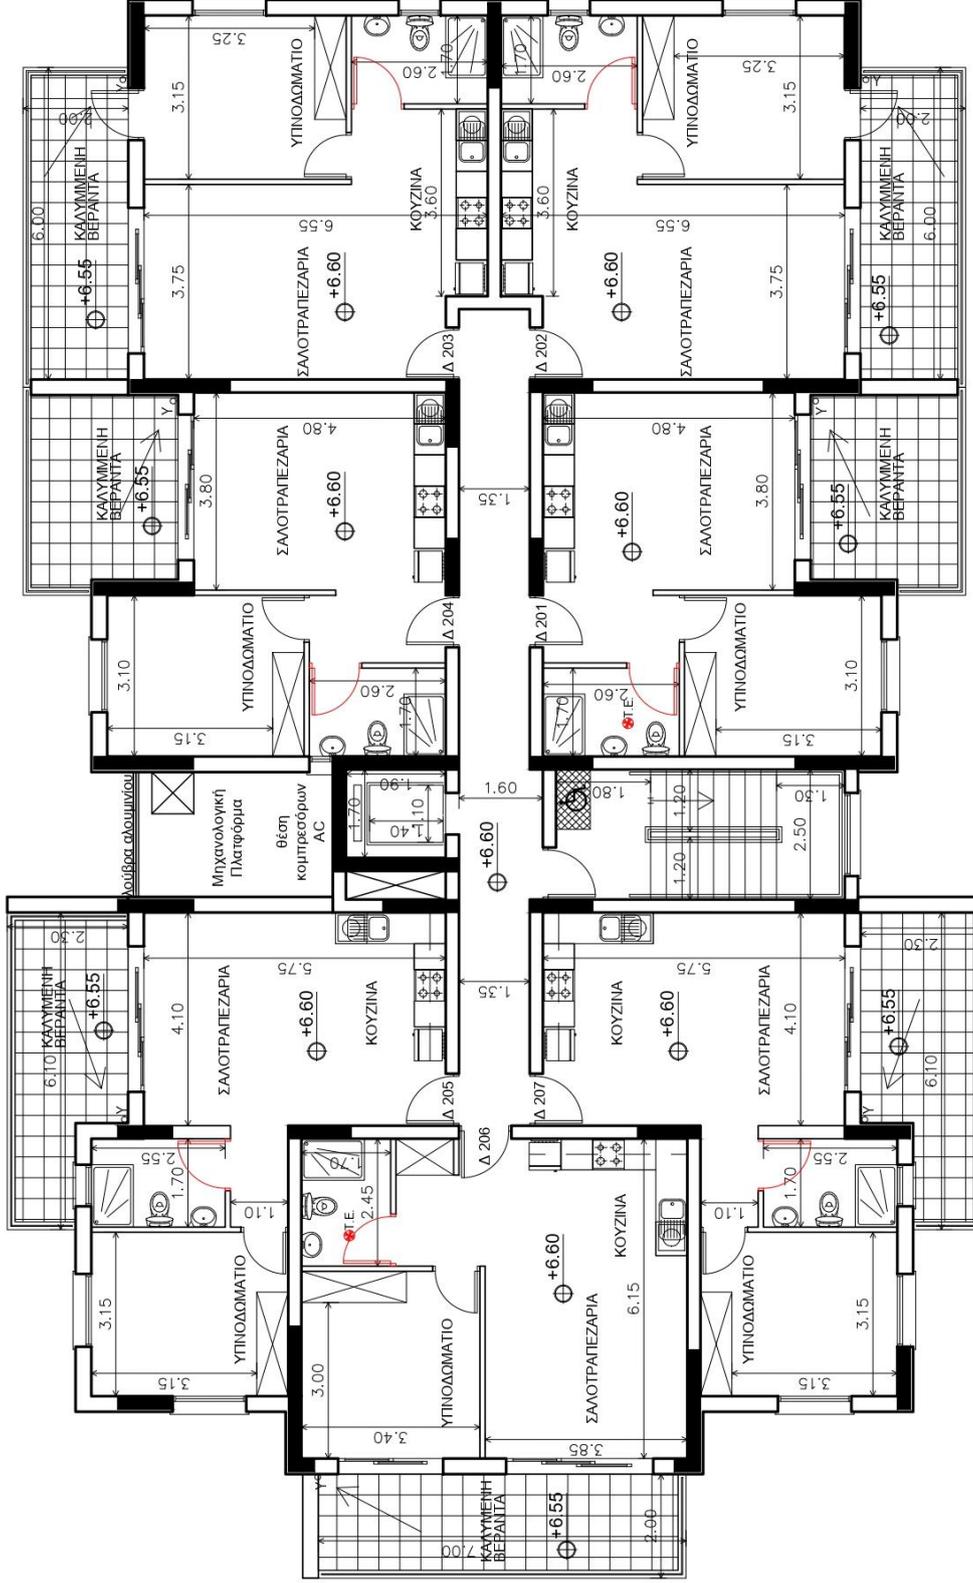



M.K.K.A.M
ARCHITECTS


Αρχιτέκτονες:
Χρήστος Τσαγάρης
Χρυσίνα Ζέκου

Αγίου 33, 2303, Λακωνάχεια, Λακωνία
Τηλ.: 22329805, 99459598, Φαξ: 22329806
Email: architect@mimapdevelopment.com

Σχεδιαστής:

Χρήστος Τσαγάρης - Αρχιτέκτονας - Α87177


Σφραγίδα:

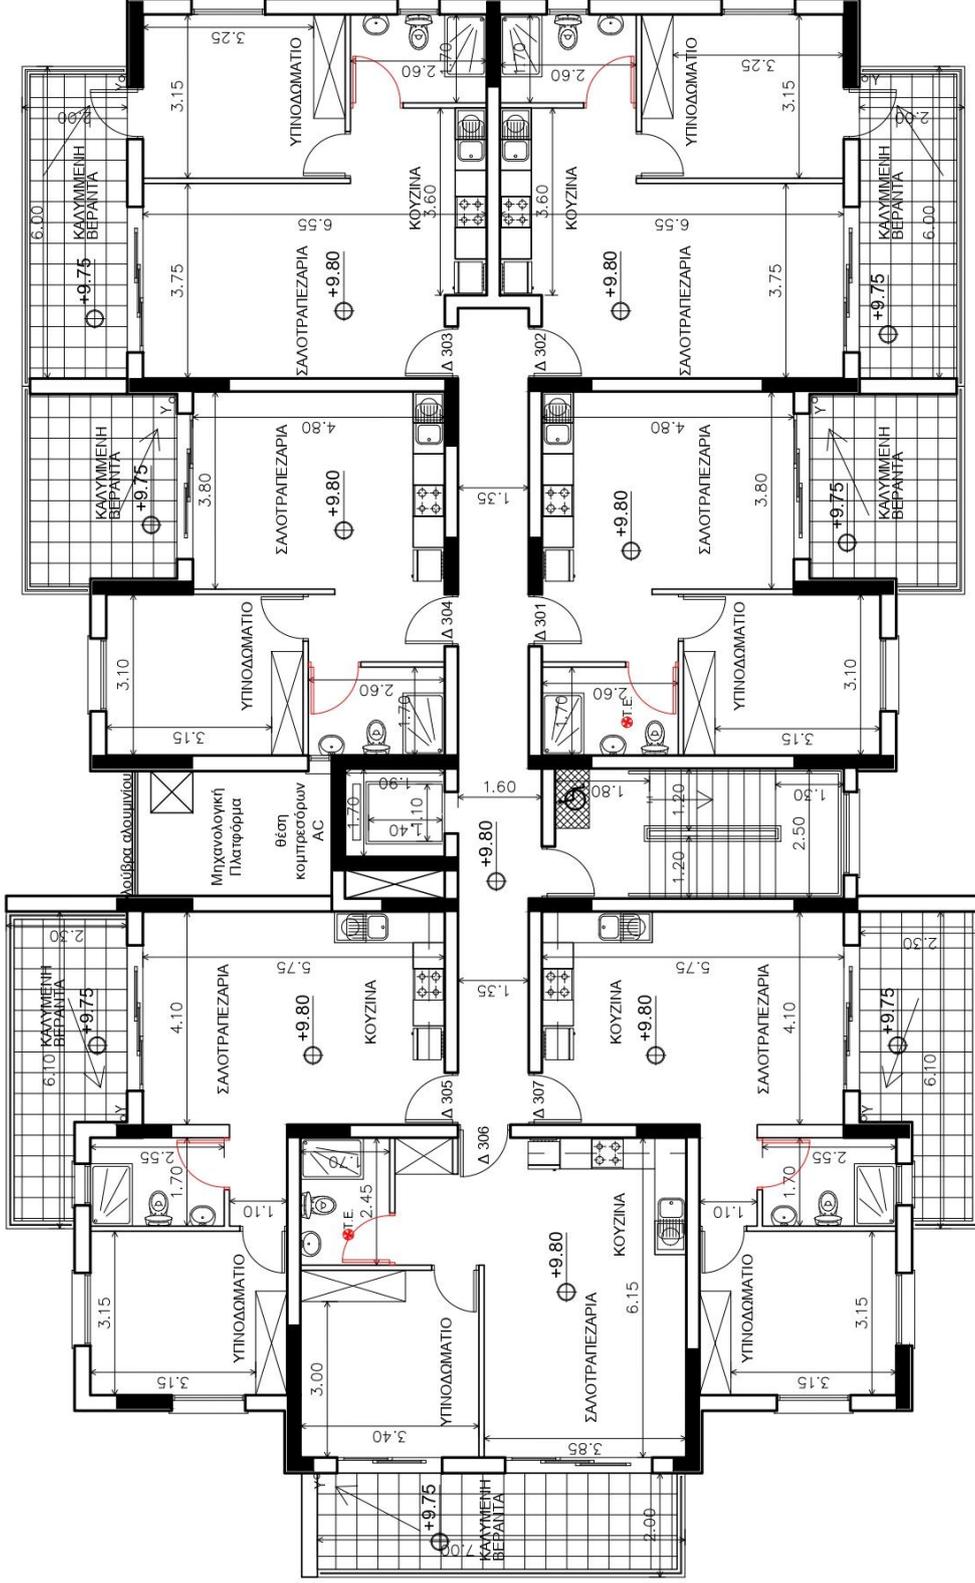

Παρατηρήσεις:

- Δ301: Εμβαδόν: 45.00m²
Καλυμμένη βεράντα: 10.85m²
- Δ302: Εμβαδόν: 50.20m²
Καλυμμένη βεράντα: 12.00m²
- Δ303: Εμβαδόν: 50.20m²
Καλυμμένη βεράντα: 12.00m²
- Δ304: Εμβαδόν: 45.00m²
Καλυμμένη βεράντα: 10.85m²
- Δ305: Εμβαδόν: 50.05m²
Καλυμμένη βεράντα: 12.00m²
- Δ306: Εμβαδόν: 50.05m²
Καλυμμένη βεράντα: 14.40m²
- Δ307: Εμβαδόν: 50.05m²
Καλυμμένη βεράντα: 12.00m²

☛ Ε. ΤΕΧΝΗΤΟΣ ΕΞΑΕΡΙΣΜΟΣ

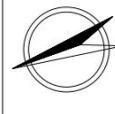

ΥΨΟΜΕΤΡΑ
υψοστάμενα
τριγωνόμενα

Ενστάσεις:

MIMAP CONSTRUCTION LTD

Έργο:

TOWER 235
ΠΟΥΛΚΑΤΟΙΚΙΑ ΣΤΟΝ ΣΤΡΟΒΟΛΟ

Σχέδιο:

ΚΑΤΟΨΗ 3ου ΟΡΟΦΟΥ

Ημερομηνία:

Δεκέμβριος 2025

Κλίμακα:

1:100 (A3)

Αριθμός Σχεδίου:

5



M.K.K.A.M
ARCHITECTS

Αρχιτέκτονες:
Χρήστος Τσαγγάρης
Χρυστίνα Ζέκου

Αγίου 33, 2303, Λακκιάματα, Λακωκιάδα
Τηλ: 22329805, 99459598, Φαξ: 22329806
Email: architect@mimapdevelopment.com

Σχεδιασμός:


Χρήστος Τσαγγάρης - Αρχιτέκτονας - Α871177

Σφραγίδα:

Παρατηρήσεις:

- Δ401: Εμβαδόν: 45.00m²
Καλυμμένη βεράντα: 10.85m²
- Δ402: Εμβαδόν: 50.20m²
Καλυμμένη βεράντα: 12.00m²
- Δ403: Εμβαδόν: 50.20m²
Καλυμμένη βεράντα: 12.00m²
- Δ404: Εμβαδόν: 45.00m²
Καλυμμένη βεράντα: 10.85m²

Τ.Ε. ΤΕΧΝΗΤΟΣ ΕΞΑΓΕΡΣΙΜΟΣ

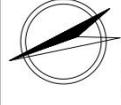

ΥΨΟΜΕΤΡΑ
υψοστάσιμα
τροποσώσιμα

Εντολέας:

MIMAP CONSTRUCTION LTD

Έργο:

TOWER 235
ΠΟΛΥΚΑΤΟΙΚΙΑ ΣΤΟΝ ΣΤΡΟΒΟΛΟ

Σχέδιο:

ΚΑΤΟΨΗ 4ου ΟΡΟΦΟΥ

Ημερομηνία:


Δεκέμβριος 2025

Κλίμακα:

1:100 (A3)

Αριθμός Σχεδίου:

6

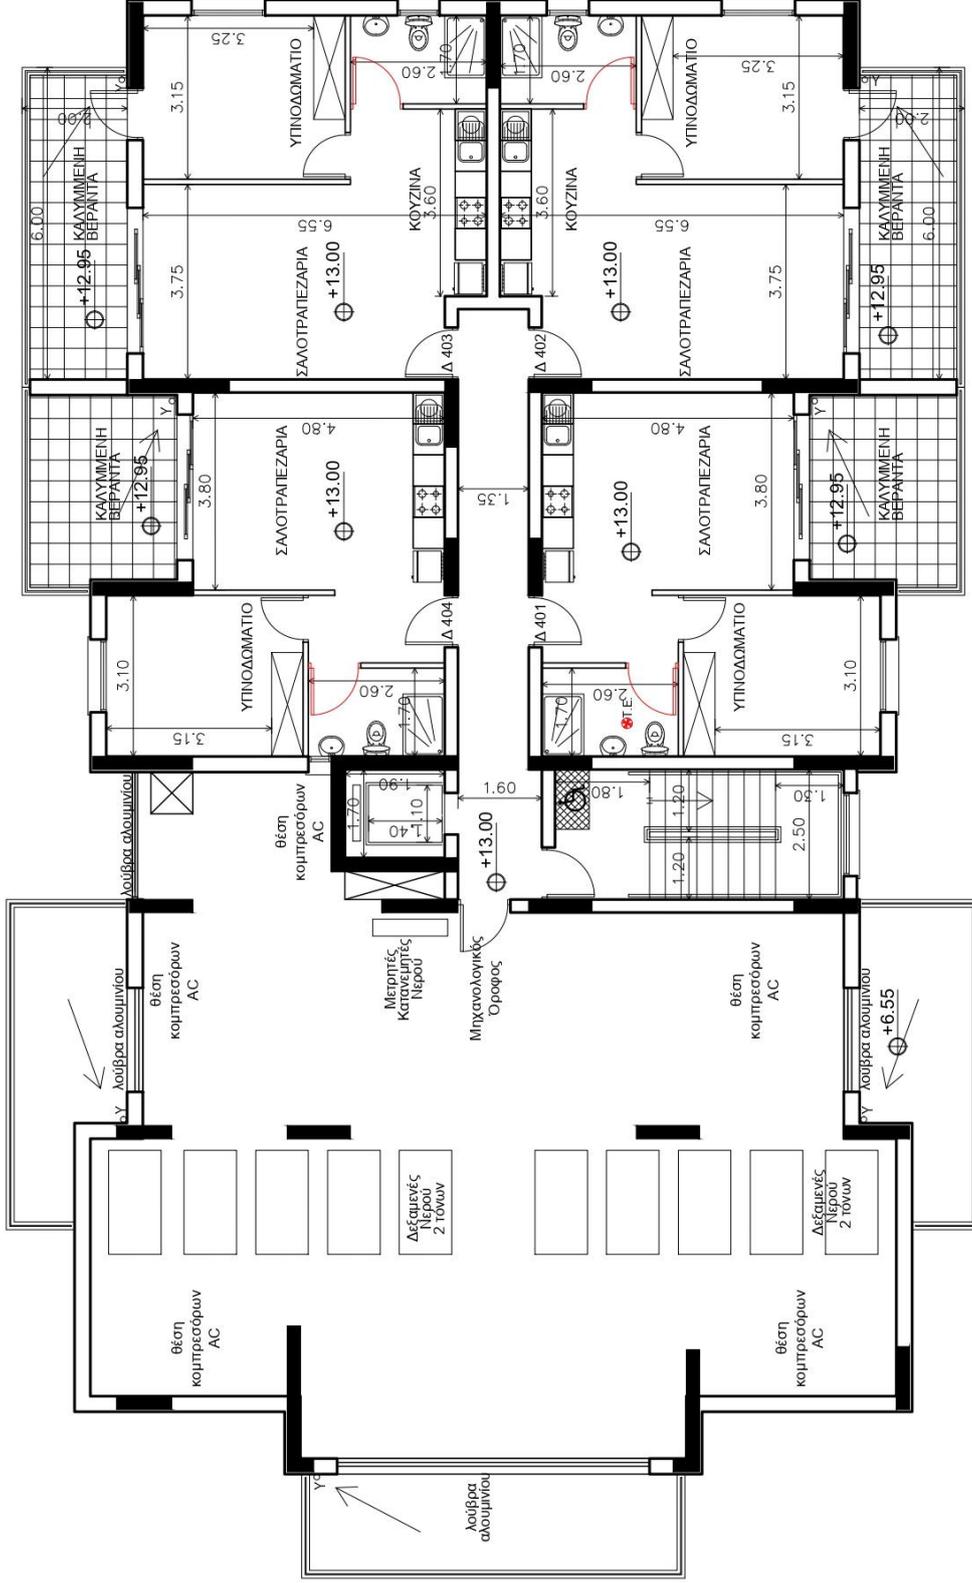



M.K.K.A.M
ARCHITECTS

Αρχιτέκτονες:
Χρήστος Τσαγγάρης
Χρυστίνα Ζέκου

Αγίου 33, 2303, Λακωνάχεια, Λακωνία
Τηλ: 22329805, 99459588, Φαξ: 22329806
Email: architect@mimapdevelopment.com

Σχεδιαστής:


Χρήστος Τσαγγάρης - Αρχιτέκτονας - Α87177

Σφραγίδα:

Παρατηρήσεις:

- Δ501: Εμβαδό: 45.00m²
Καλυμμένη βεράντα: 10.85m²
- Δ502: Εμβαδό: 50.20m²
Καλυμμένη βεράντα: 12.00m²
- Δ503: Εμβαδό: 50.20m²
Καλυμμένη βεράντα: 12.00m²
- Δ504: Εμβαδό: 45.00m²
Καλυμμένη βεράντα: 10.85m²
- Δ505: Εμβαδό: 50.05m²
Καλυμμένη βεράντα: 12.00m²
- Δ506: Εμβαδό: 50.05m²
Καλυμμένη βεράντα: 14.00m²
- Δ507: Εμβαδό: 50.05m²
Καλυμμένη βεράντα: 12.00m²

☛ Τ.Ε. ΤΕΧΝΗΤΟΣ ΕΞΑΞΕΡΙΣΜΟΣ

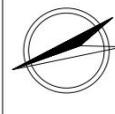

ΥΨΟΜΕΤΡΑ
υψοστάμενα
↑
τροποσόμενα
⊖

Εντολέας:

MIMAP CONSTRUCTION LTD

Έργο:

TOWER 235
ΠΟΛΥΚΑΤΟΙΚΙΑ ΣΤΟΝ ΣΤΡΟΒΟΛΟ

Σχέδιο:

ΚΑΤΟΨΗ 5ου ΟΡΟΦΟΥ

Ημερομηνία:


Δεκέμβριος 2025

Κλίμακα:

1:100 (A3)

Αριθμός Σχεδίου:

7

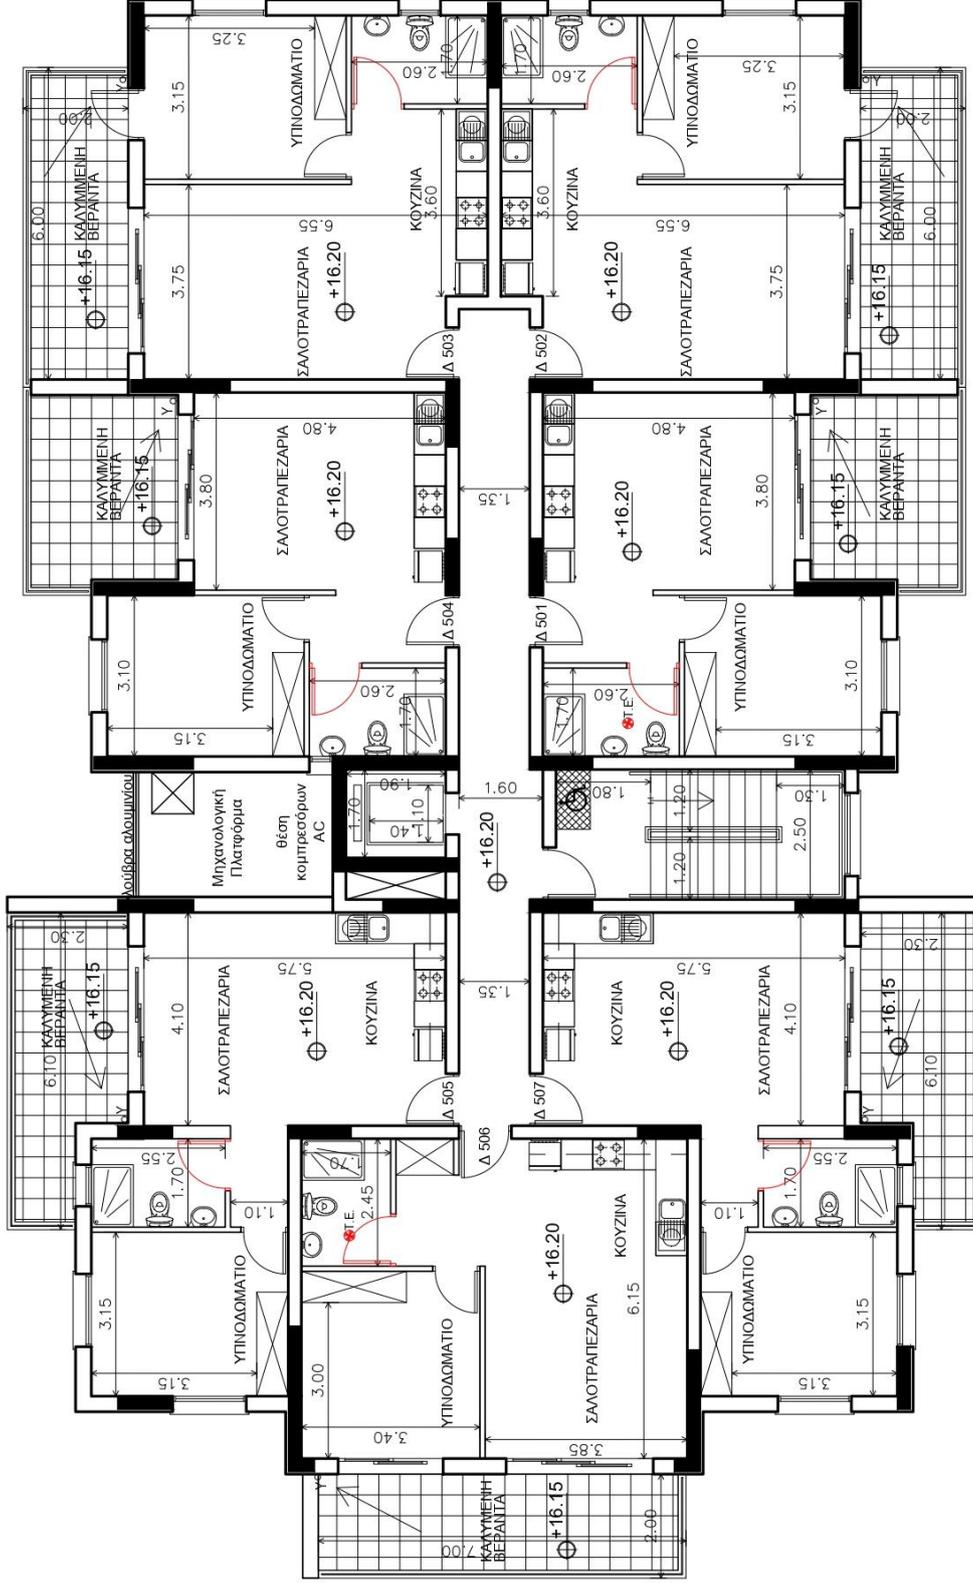



M.K.K.A.M
ARCHITECTS

Αρχιτέκτονες:
Χρήστος Τσαγώφης
Χρυσίνα Ζέκου

Αγιάτου 33, 2303, Λακωνάχεια, Λακωνία
Τηλ: 22329805, 99459598, Φαξ: 22329806
Email: architect@mimapdevelopment.com

Σχεδιαστής:


Χρήστος Τσαγώφης - Αρχιτέκτονας - Α87177

Σφραγίδα:

Παρατηρήσεις:

- Δ801: Εμβαδόν: 45.00m²
Καλυμμένη βεράντα: 10.85m²
- Δ802: Εμβαδόν: 50.20m²
Καλυμμένη βεράντα: 12.00m²
- Δ803: Εμβαδόν: 50.20m²
Καλυμμένη βεράντα: 12.00m²
- Δ804: Εμβαδόν: 45.00m²
Καλυμμένη βεράντα: 10.85m²
- Δ805: Εμβαδόν: 50.05m²
Καλυμμένη βεράντα: 12.00m²
- Δ806: Εμβαδόν: 50.05m²
Καλυμμένη βεράντα: 14.00m²
- Δ807: Εμβαδόν: 50.05m²
Καλυμμένη βεράντα: 12.00m²

•Τ.Ε. ΤΕΧΝΗΤΟΣ ΕΞΑΕΡΙΣΜΟΣ

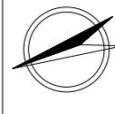

ΥΨΟΜΕΤΡΑ
υψοστάμενα
τριτοστάμενα

Ενστάσεις:

MIMAP CONSTRUCTION LTD

Έργο:

TOWER 235
ΠΟΥΛΚΑΤΟΙΚΙΑ ΣΤΟΝ ΣΤΡΟΒΟΛΟ

Σχέδιο:

ΚΑΤΟΨΗ 6ου ΟΡΟΦΟΥ

Ημερομηνία:


Δεκέμβριος 2025

Κλίμακα:

1:100 (A3)

Αριθμός Σχεδίου:

8

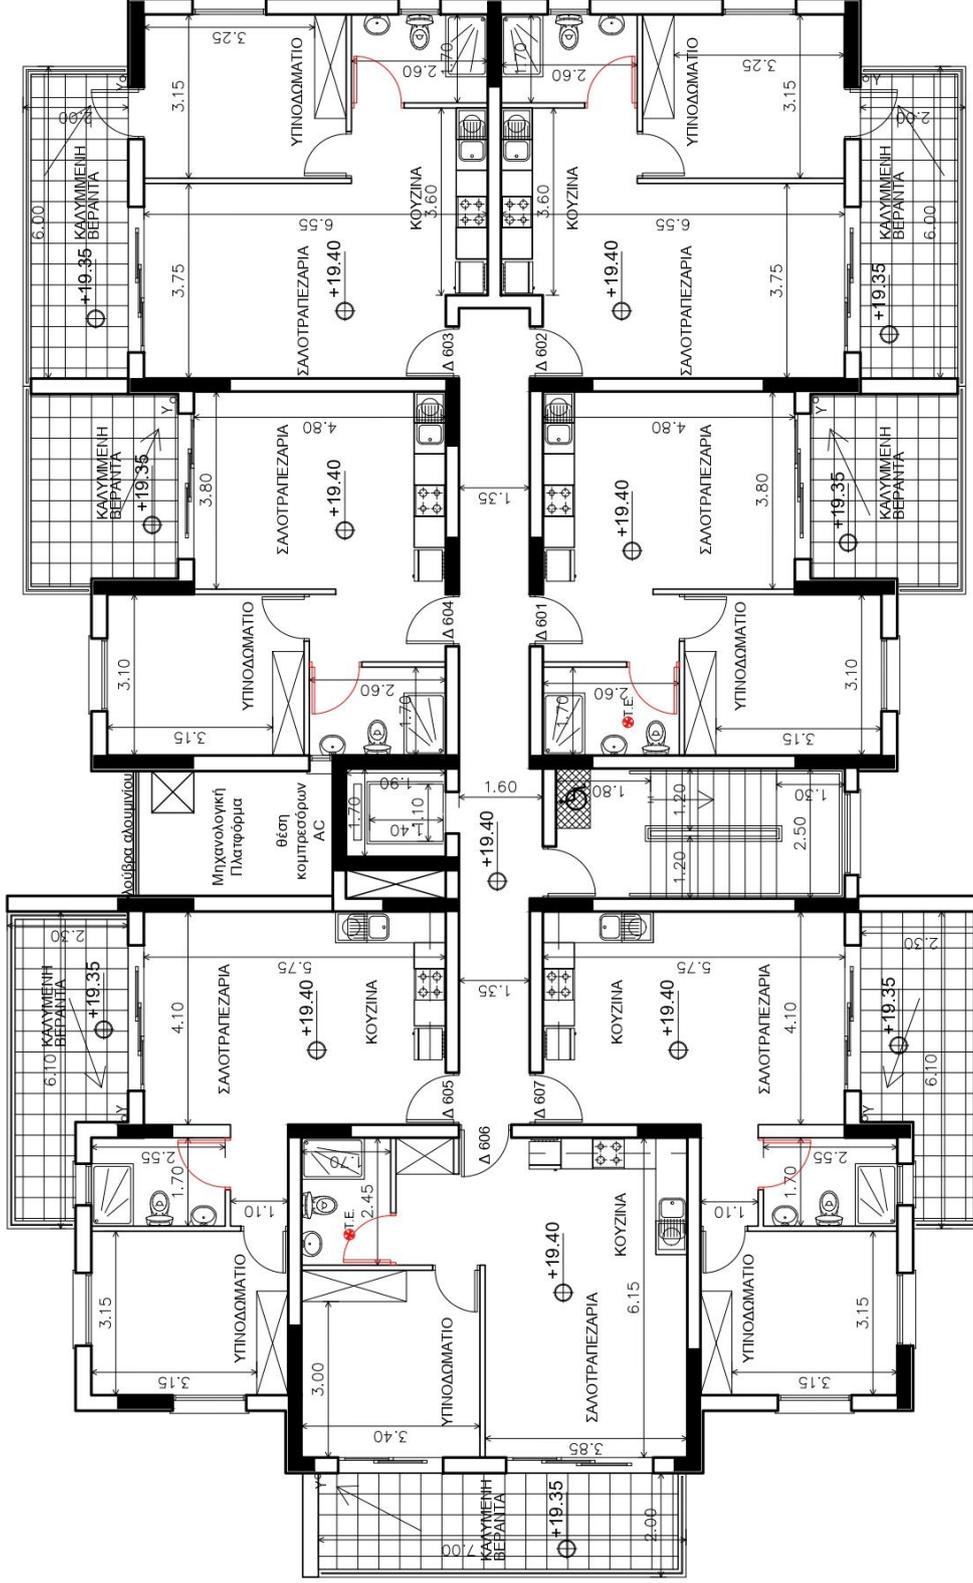

	ΑΡ. Διαμ.	ΠΕΡΙΤΟΙΧΙΣΜΕΝΟΙ ΧΩΡΟΙ	ΚΑΛΥΜΜΕΝΕΣ ΒΕΡΑΝΤΕΣ	ΥΠΝΟΔΩΜΑΤΙΑ	ΧΩΡΟΣ ΣΤΑΘΜΕΥΣΗΣ	ΑΠΟΘΗΚΗ	ΤΙΜΕΣ
1^{ος}	Δ 101	45,00m ²	10,85 m ²	1	1	-	€145,000 + ΦΠΑ
	Δ 102	50,20 m ²	12,00 m ²	1	1	-	SOLD
	Δ 103	50,20 m ²	12,00 m ²	1	1	-	€150,000 + ΦΠΑ
	Δ 104	45,00 m ²	10,85 m ²	1	1	-	€145,000 + ΦΠΑ
2^{ος}	Δ 201	45,00m ²	10,85 m ²	1	1	-	€150,000+ ΦΠΑ
	Δ 202	50,20 m ²	12,00 m ²	1	1	-	SOLD
	Δ 203	50,20 m ²	12,00 m ²	1	1	-	SOLD
	Δ 204	45,00 m ²	10,85 m ²	1	1	-	€150,000+ ΦΠΑ
	Δ 205	50,05 m ²	12,00 m ²	1	1	-	SOLD
	Δ 206	50,05 m ²	14,00 m ²	1	1	-	SOLD
	Δ 207	50,05 m ²	12,00 m ²	1	1	-	SOLD

	ΑΡ. Διαμ.	ΠΕΡΙΤΟΙΧΙΣΜΕΝΟΙ ΧΩΡΟΙ	ΚΑΛΥΜΜΕΝΕΣ ΒΕΡΑΝΤΕΣ	ΥΠΝΟΔΩΜΑΤΙΑ	ΧΩΡΟΣ ΣΤΑΘΜΕΥΣΗΣ	ΑΠΟΘΗΚΗ	ΤΙΜΕΣ
3ος	Δ 301	45,00m ²	10,85 m ²	2	1	-	€155,000 + ΦΠΑ
	Δ 302	50,20 m ²	12,00 m ²	1	1	-	SOLD
	Δ 303	50,20 m ²	12,00 m ²	1	1	-	€160,000 + ΦΠΑ
	Δ 304	45,00 m ²	10,85 m ²	1	1	-	€155,000 + ΦΠΑ
	Δ 305	50,05 m ²	12,00 m ²	1	1	-	€160,000+ ΦΠΑ
	Δ 306	50,05 m ²	14,00 m ²	1	1	-	SOLD
	Δ 307	50,05 m ²	12,00 m ²	1	1	-	SOLD
4ος	Δ 401	45,00m ²	10,85 m ²	2	1	-	€160,000+ ΦΠΑ
	Δ 402	50,20 m ²	12,00 m ²	1	1	-	SOLD
	Δ 403	50,20 m ²	12,00 m ²	1	1	-	€165,000+ ΦΠΑ
	Δ 404	45,00 m ²	10,85 m ²	1	1	-	€160,000+ ΦΠΑ

	ΑΡ. Διαμ.	ΠΕΡΙΤΟΙΧΙΣΜΕΝΟΙ ΧΩΡΟΙ	ΚΑΛΥΜΜΕΝΕΣ ΒΕΡΑΝΤΕΣ	ΥΠΝΟΔΩΜΑΤΙΑ	ΧΩΡΟΣ ΣΤΑΘΜΕΥΣΗΣ	ΑΠΟΘΗΚΗ	ΤΙΜΕΣ
5ος	Δ 501	45,00m ²	10,85 m ²	2	1	-	€165,000 + ΦΠΑ
	Δ 502	50,20 m ²	12,00 m ²	1	1	-	SOLD
	Δ 503	50,20 m ²	12,00 m ²	1	1	-	€170,000 + ΦΠΑ
	Δ 504	45,00 m ²	10,85 m ²	1	1	-	€165,000 + ΦΠΑ
	Δ 505	50,05 m ²	12,00 m ²	1	1	-	€170,000+ ΦΠΑ
	Δ 506	50,05 m ²	14,00 m ²	1	1	-	SOLD
	Δ 507	50,05 m ²	12,00 m ²	1	1	-	€170,000+ ΦΠΑ
6ος	Δ 601	45,00m ²	10,85 m ²	2	1	-	€170,000+ ΦΠΑ
	Δ 602	50,20 m ²	12,00 m ²	1	1	-	SOLD
	Δ 603	50,20 m ²	12,00 m ²	1	1	-	€175,000+ ΦΠΑ
	Δ 604	45,00 m ²	10,85 m ²	1	1	-	€170,000+ ΦΠΑ
	Δ 605	50,05 m ²	12,00 m ²	1	1	-	€175,000+ ΦΠΑ
	Δ 606	50,05 m ²	14,00 m ²	1	1	-	€175,000+ ΦΠΑ
	Δ 607	50,05 m ²	12,00 m ²	1	1	-	€175,000+ ΦΠΑ

ΤΕΧΝΙΚΕΣ ΠΡΟΔΙΑΓΡΑΦΕΣ ΔΙΑΜΕΡΙΣΜΑΤΩΝ

1. ΘΕΜΕΛΙΑ & ΣΚΕΛΕΤΟΣ

Αντισεισμική κατασκευή, όπως περιγράφεται στην σχετική μελέτη στατικότητας.

2. ΤΟΙΧΟΠΟΙΙΑ & ΕΠΙΧΡΙΣΜΑΤΑ

Οι εξωτερικοί Τοίχοι θα γίνουν με Klimalite K250 ή Thermobrick 250.

Οι εσωτερικοί Τοίχοι και διαχωριστικά θα γίνουν με Klimalite K100 ή Κυπριακό Τούβλο (10cm).

Θα τοποθετηθούν δίκτυα στις ενώσεις τούβλων με δοκούς και κολώνες.

Στις εξωτερικές επιφάνειες θα γίνει θερμοπρόσοψη.

Εσωτερικά θα γίνουν 2 χέρια σουβάς, σπάτουλα και θα τριφτούν.

3. ΕΠΕΝΔΥΣΕΙΣ ΤΟΙΧΩΝ

Στην κουζίνα του διαμερίσματος θα τοποθετηθούν πορσελάνες μεταξύ των πάγκων και των ντουλαπιών και πάνω από τον νεροχύτη.

Στους τοίχους της τουαλέτας και στα μπάνια θα τοποθετηθούν κεραμικά μέχρι την οροφή. Οι επενδύσεις είναι αξίας €20,00 το τετραγωνικό μέτρο.

4. ΠΑΤΩΜΑΤΑ

Σε όλους τους χώρους θα τοποθετηθούν κεραμικά αξίας €20,00 το τετραγωνικό μέτρο. Τα κεραμικά θα είναι όλα 1^{ης} (Α) ποιότητας γρανιτέ.

Οι τσεκολαδούρες είναι από το ίδιο υλικό με τα πατώματα.

5. ΚΟΥΦΩΜΑΤΑ ΕΞΩΤΕΡΙΚΑ (ΠΟΡΤΕΣ & ΠΑΡΑΘΥΡΑ)

Όλα τα εξωτερικά κουφώματα θα είναι κατασκευασμένα από ανοδιωμένο αλουμίνιο φυσικού χρώματος.

Τα συρόμενα είναι της σειράς **MU3000** και τα ανοιγώμενα της σειράς **MU2075 thermal** της Muskita. Όλα τα κουφώματα θα φέρουν τα κατάλληλα εξαρτήματα για την ομαλή λειτουργία και στεγανότητα, θα έχουν χερούλι για να ασφαλίζουν και πρόνοια για σίτες.

Στα παράθυρα θα τοποθετηθούν πατούδες από λευκό μάρμαρο.

Τα γυαλιά θα είναι διπλά (**4mm Climaguard Solar – 5mm Clear**). Στα παράθυρα των χώρων υγιεινής θα χρησιμοποιηθεί αδιαφανές γυαλί.

6. ΚΟΥΦΩΜΑΤΑ ΕΣΩΤΕΡΙΚΑ (ΠΟΡΤΕΣ)

Οι εσωτερικές πόρτες θα είναι κατασκευασμένες από μελαμίνη με λάστιχο στο πλαίσιο για καλύτερη ηχομόνωση και θερμομόνωση. Τα πόμολλα και τα stopper στις πόρτες θα είναι μεταλλικά.

Οι πόρτες είναι αξίας € 310,00 το τεμάχιο.

7. ΕΡΜΑΡΙΑ ΥΠΝΟΔΩΜΑΤΙΩΝ

Θα γίνουν ερμάρια όπως φαίνονται στα αρχιτεκτονικά σχέδια.

Ο σκελετός και οι πόρτες θα κατασκευαστούν από μελαμίνη πάχους 18mm.

Το ύψος τους είναι μέχρι την οροφή του δωματίου, με τσεκολαδούρες στην βάση.

Θα διαθέτουν συρτάρια, κρεμάστρες, πάτους.

Το τελείωμα (πηχάρισμα) των πορτών και των συρταριών θα είναι ομαλό, από PVC πάχους 1~2 χιλ του ίδιου χρώματος.

Τα χερούλια των ερμαριών και των συρταριών θα είναι μεταλλικά, έγκρισης του Αγοραστή.

Αξίας € 170,00m².

8. ΠΑΓΚΟΙ & ΝΤΟΥΛΑΠΙΑ ΚΟΥΖΙΝΑΣ

Θα γίνουν πάγκοι και ντουλάπια κουζίνας όπως φαίνονται στα αρχιτεκτονικά σχέδια.

Οι πόρτες θα κατασκευαστούν από μελαμίνη πάχους 18mm.

Ο σκελετός θα κατασκευαστεί από άσπρη μελαμίνη πάχους 18 χιλιοστών

Το τελείωμα (πηχάρισμα) των πορτών και των συρταριών θα είναι ομαλό, από PVC πάχους 1~2 χιλ του ίδιου χρώματος.

Τα ντουλάπια θα έχουν βάθος 55~60cm και ύψος ~70cm με 2 πάτους το καθένα με επιλογή τοποθέτησης καθ' ύψος. Ένα από αυτά θα φέρει 4 συρτάρια.

9. ΕΙΔΗ ΥΓΙΕΙΝΗΣ

Οι λεκάνες αποχωρητηρίου, οι νιπτήρες και το ντους θα είναι όλα χρώματος λευκού. Τα αποχωρητήρια θα είναι διπλής ροής.

Θα περιλαμβάνονται κρεμάστρες πετσέτας για νιπτήρες ντους, κρεμάστρες χαρτιού τουαλέτας, καθρέφτης και ράφι για κάθε νιπτήρα. Όλα τα accessories θα είναι μεταλλικά. Θα τοποθετηθούν πόρτες στο μπάνιο και ντους.

10. ΗΛΕΚΤΡΙΚΕΣ ΕΓΚΑΤΑΣΤΑΣΕΙΣ

Θα γίνουν εσωτερικές χωστές εντός των τοίχων και πλακών της οροφής σύμφωνα με τα σχέδια και την έγκριση της ΑΗΚ.

Σε κάθε υπνοδωμάτιο θα τοποθετηθούν 2 διπλές πρίζες ηλεκτρικού, 1 τηλεφώνου και 1 αντένας.

Στην σαλοτραπεζαρία θα τοποθετηθούν 2 διπλές πρίζες ηλεκτρικού, 1 τηλεφώνου και 1 αντένας.

Στην κουζίνα θα τοποθετηθούν 1 διπλή πρίζα ηλεκτρικού. Επιπλέον, στην κουζίνα θα υπάρχουν ηλεκτρικές πρόνοιες με κατάλληλες ασφάλειες για φούρνο, μάτια, αποσμητήρα και πλυντήριο.

11. ΥΔΡΑΥΛΙΚΑ

Θα γίνουν χωστές υδραυλικές εγκαταστάσεις με όλα τα εξαρτήματα. Σωλήνες pipe-in-pipe για ζεστό και κρύο νερό. Θα τοποθετηθεί θερμοσίφωνα 150 L και ηλιακά πλαίσια από αλουμίνιο προσανατολισμένα προς Νότο μάρκας VALENTINES.

12. ΑΠΟΧΤΕΥΣΕΙΣ

Θα γίνουν χωστές αποχετεύσεις με πλαστικές σωλήνες σύμφωνα με τα σχέδια. Θα υλοποιηθεί πλήρως η σύνδεση με το αποχετευτικό σύστημα της πόλης.

13. ΚΕΝΤΡΙΚΗ ΘΕΡΜΑΝΣΗ

Θα τοποθετηθεί πρόνοια για Air-Condition split unit στα δωμάτια και στο καθιστικό.

14. ΧΡΩΜΑΤΙΣΜΟΙ

Όλοι οι εσωτερικοί τοίχοι θα γίνουν ακρυλικό εμάλσιον με μπογιά της NCI και οι εξωτερικές επιφάνειες θα γίνουν με μπογιά flexible emulsion superflex της NCI. Όλες οι επιφάνειες ταβανιών θα γίνουν 2 χέρια σπάτουλα και θα μπογιατιστούν.

15. ΧΩΡΟΙ ΣΤΑΘΜΕΥΣΗΣ

Υπάρχει 1 χώρος στάθμευσης για κάθε διαμέρισμα.

16. ΜΟΝΩΣΕΙΣ

Στην ταράτσα θα τοποθετηθεί εξηλασμένη πολυστερίνη πάχους 8cm, θα καλυφτεί με σκληρή και θα γίνει υγρομόνωση με ασφαλτόπανα 4mm. Γενικά η θερμομόνωση του διαμερίσματος θα είναι κατάλληλη ώστε να μπορεί να εκδοθεί **Πιστοποιητικό Ενεργειακής Απόδοσης κατηγορίας A**.

Όλες οι επιλογές των ειδών υγιεινής, κεραμικών, πελεκανικών θα γίνονται από τον Εργολάβο και όχι από τον Ιδιοκτήτη.

Σημ.:

Αλλαγές στις πιο πάνω προδιαγραφές μπορούν να γίνουν κατόπιν συμφωνίας Αγοραστή και Πωλητή.

Με εκτίμηση,

Για MIMAP CONSTRUCTION LTD,

Μιχάλης Παύλου


Διευθυντής

TOWER 235

ΣΤΡΟΒΟΛΟΣ

Το έργο αποτελείται από 6 ορόφους με διαμερίσματα 1^{ος} υπνοδωματίου. Θα ανεγερθεί σε μια προνομιούχα θέση στον Στρόβολο, με εύκολη πρόσβαση σε υπηρεσίες και προϊόντα.

[Διεύθυνση: Παχύαμμου, Στρόβολος](#)

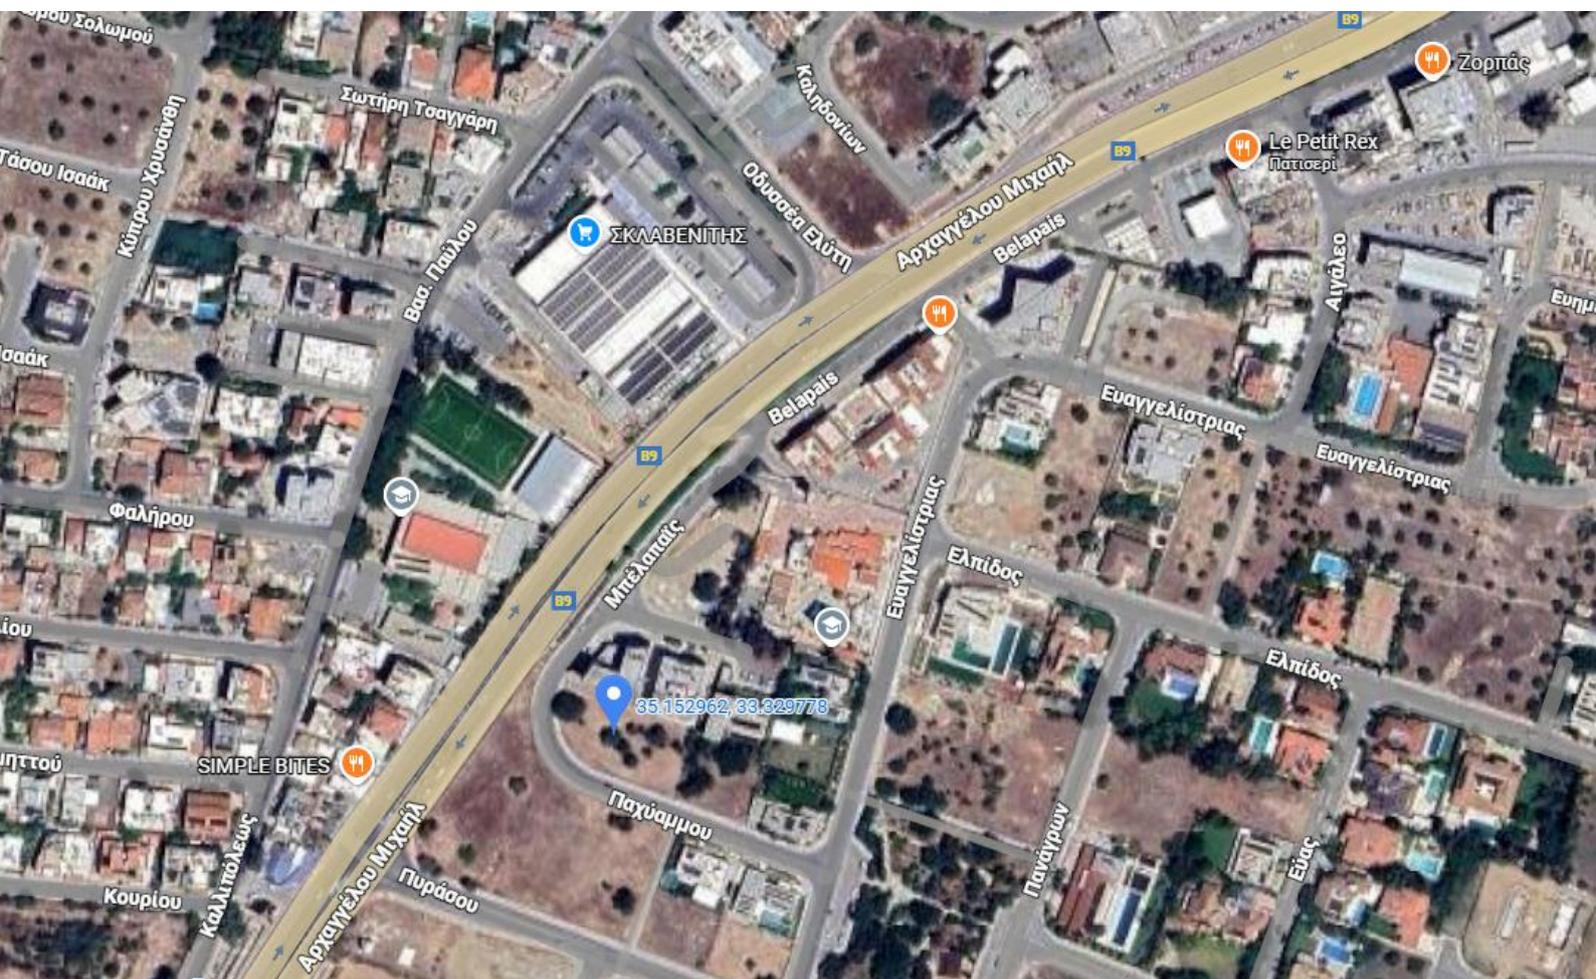

+357 22329905



33 Aigaiou Street, 2303,
Lakatamia, Nicosia



+357 99646819 (Michalis)
+357 99680723 (Marios)



mimapcon@cytanet.com.cy