

ΠΑΡΑΤΗΡΗΣΕΙΣ

ΙΔΙΟΚΤΗΤΗΣ:

GESAMA LTD

ΕΡΓΟ:

ΟΙΚΙΑ 5- GESAMA LTD
ΤΕΜ 617-ΠΑΡΑΜΥΘΑ

ΤΙΤΛΟΣ ΣΧΕΔΙΟΥ:

ΧΩΡΟΤΑΞΙΚΟ

ΑΡΧΙΤΕΚΤΟΝΑΣ:

ΕΛΕΝΗ ΧΡΙΣΤΟΥ

ΚΛΙΜΑΚΑ /A3:

1:200

ΗΜΕΡΟΜΗΝΙΑ:

25.10.2024

ΑΡ. ΕΡΓΟΥ :

2024-02

ΑΡ.ΦΥΛΛΟΥ :

1

ΠΑΡΑΤΗΡΗΣΕΙΣ

ΙΔΙΟΚΤΗΤΗΣ:

GESAMA LTD

ΕΡΓΟ:

ΟΙΚΙΑ 5- GESAMA LTD
ΤΕΜ 617-ΠΑΡΑΜΥΘΑ

ΤΙΤΛΟΣ ΣΧΕΔΙΟΥ:

ΚΑΤΟΨΗ ΙΣΟΓΕΙΟΥ

ΑΡΧΙΤΕΚΤΟΝΑΣ:

ΕΛΕΝΗ ΧΡΙΣΤΟΥ

ΚΛΙΜΑΚΑ /Α3:

1:100

ΗΜΕΡΟΜΗΝΙΑ:


25.10.2024


ΑΡ. ΕΡΓΟΥ:

2024-02

ΑΡ. ΦΥΛΛΟΥ:

2

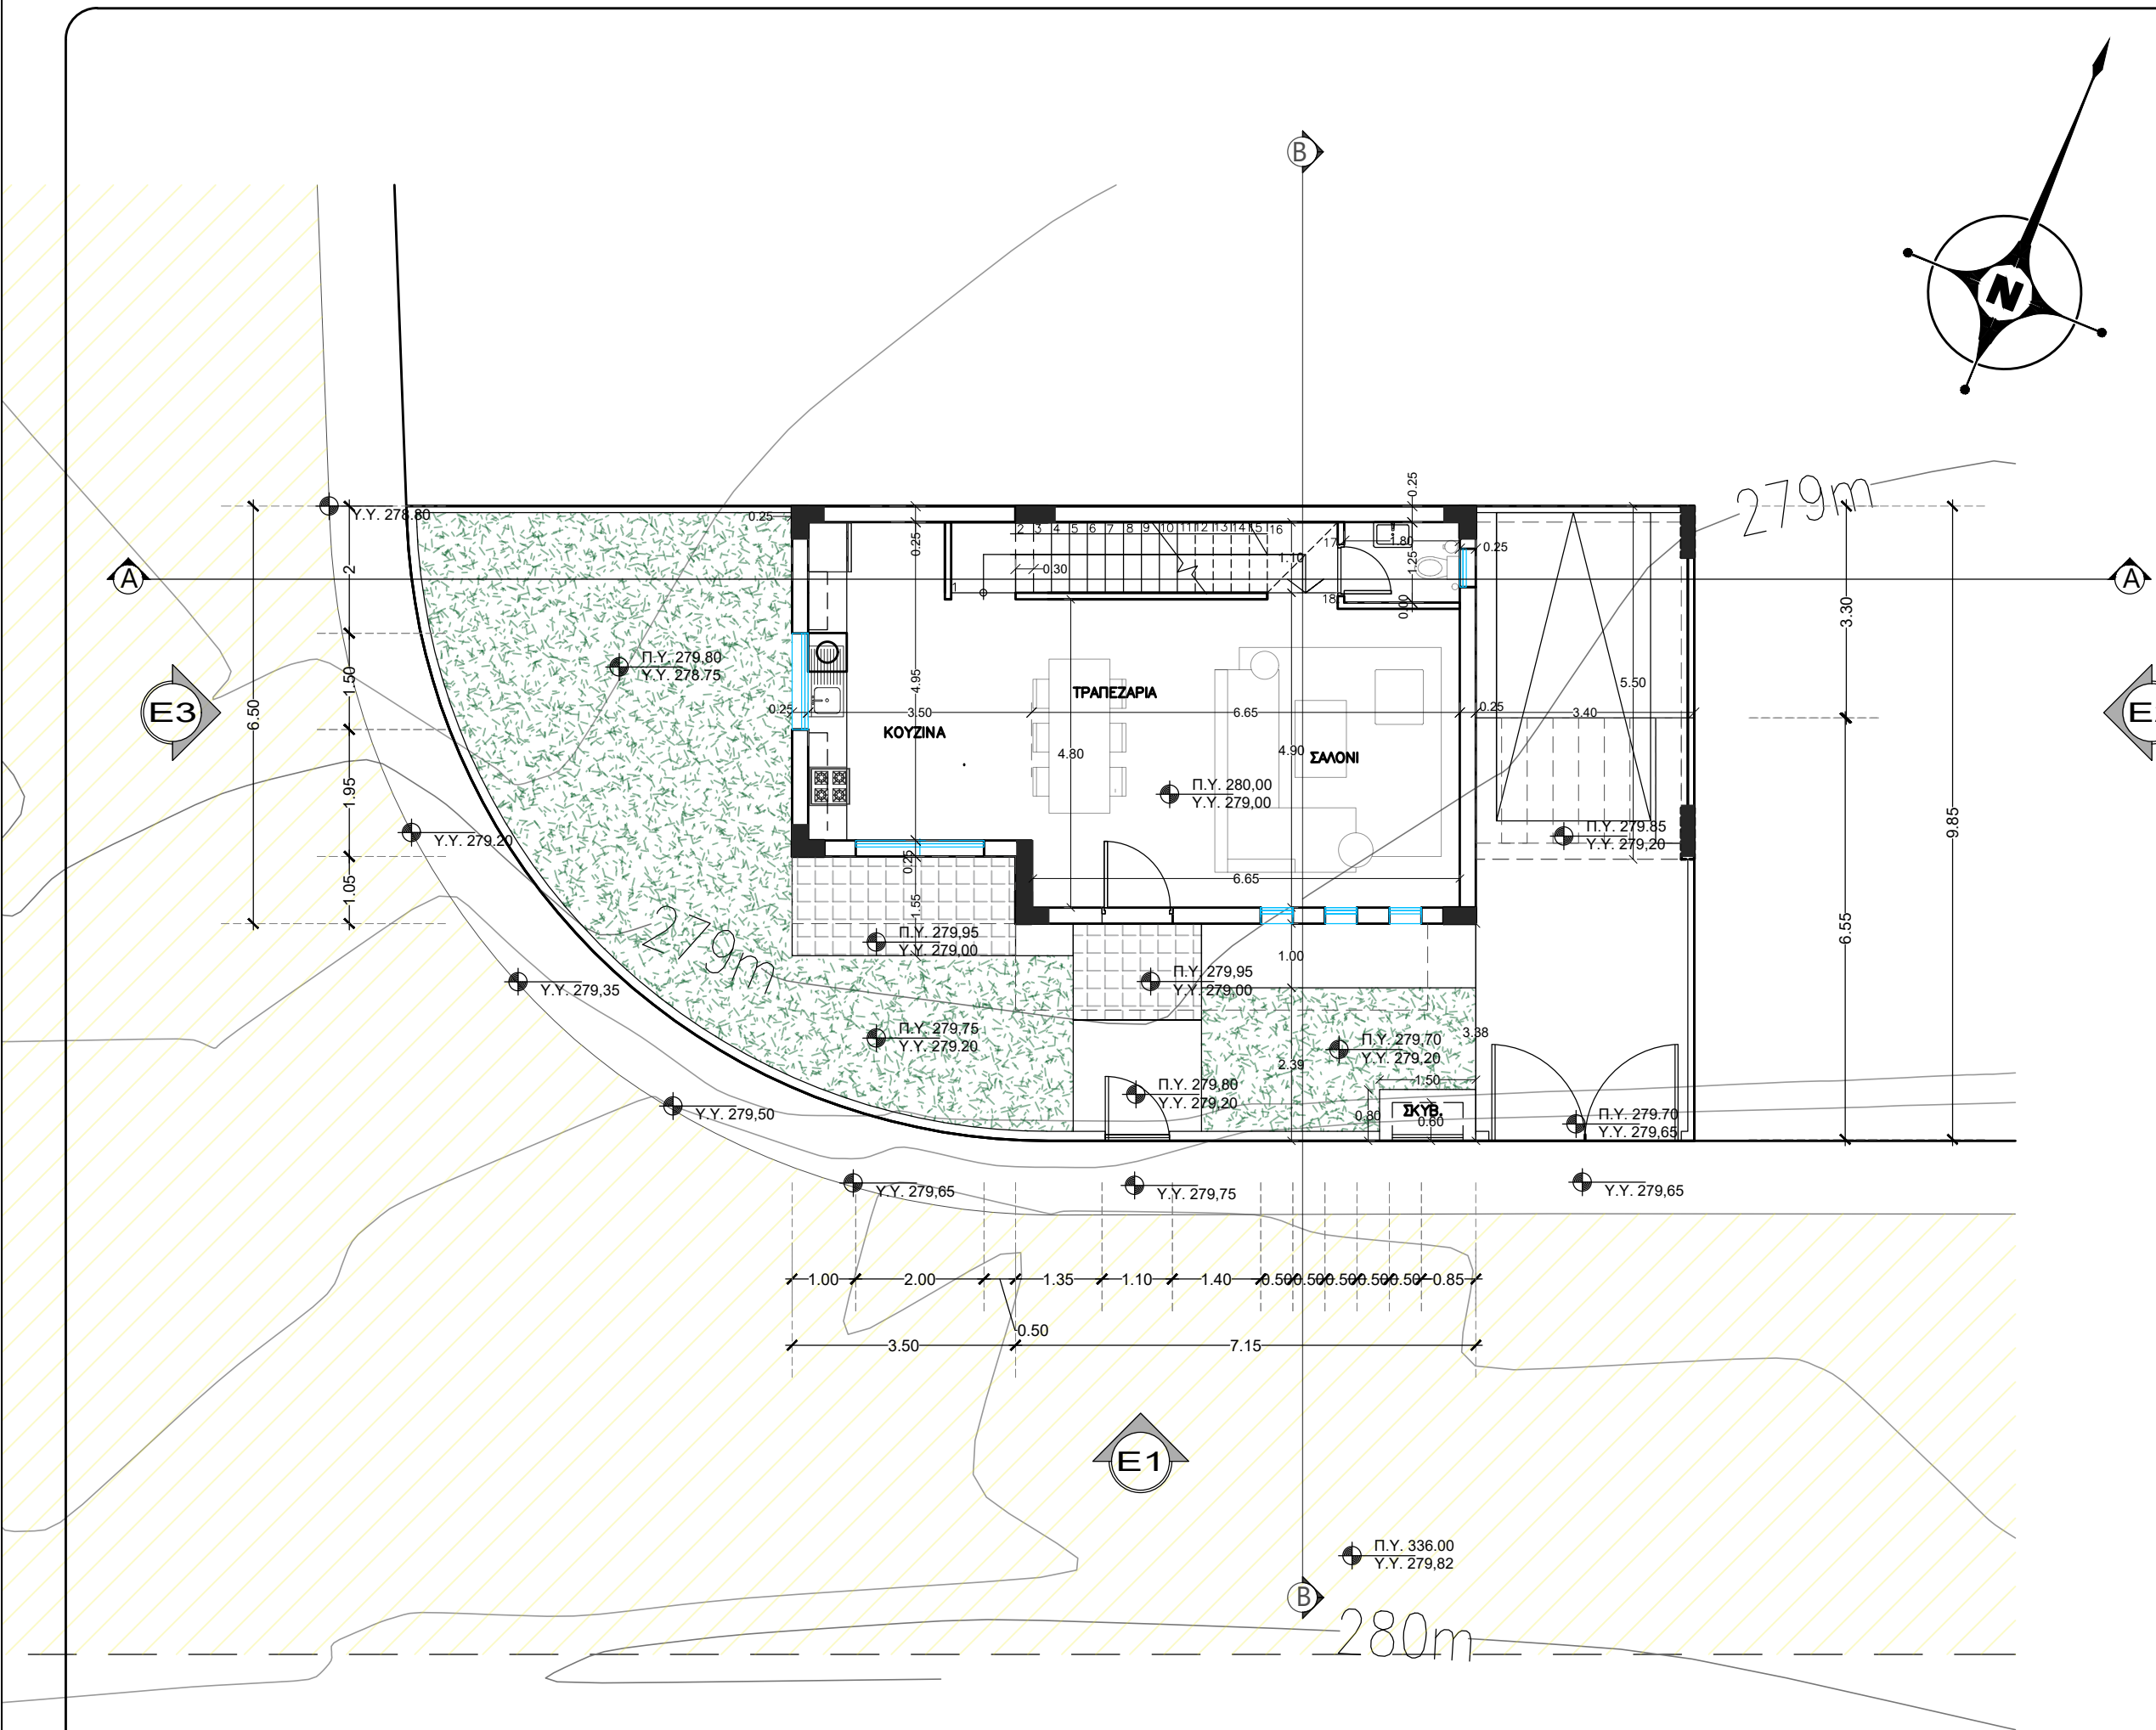

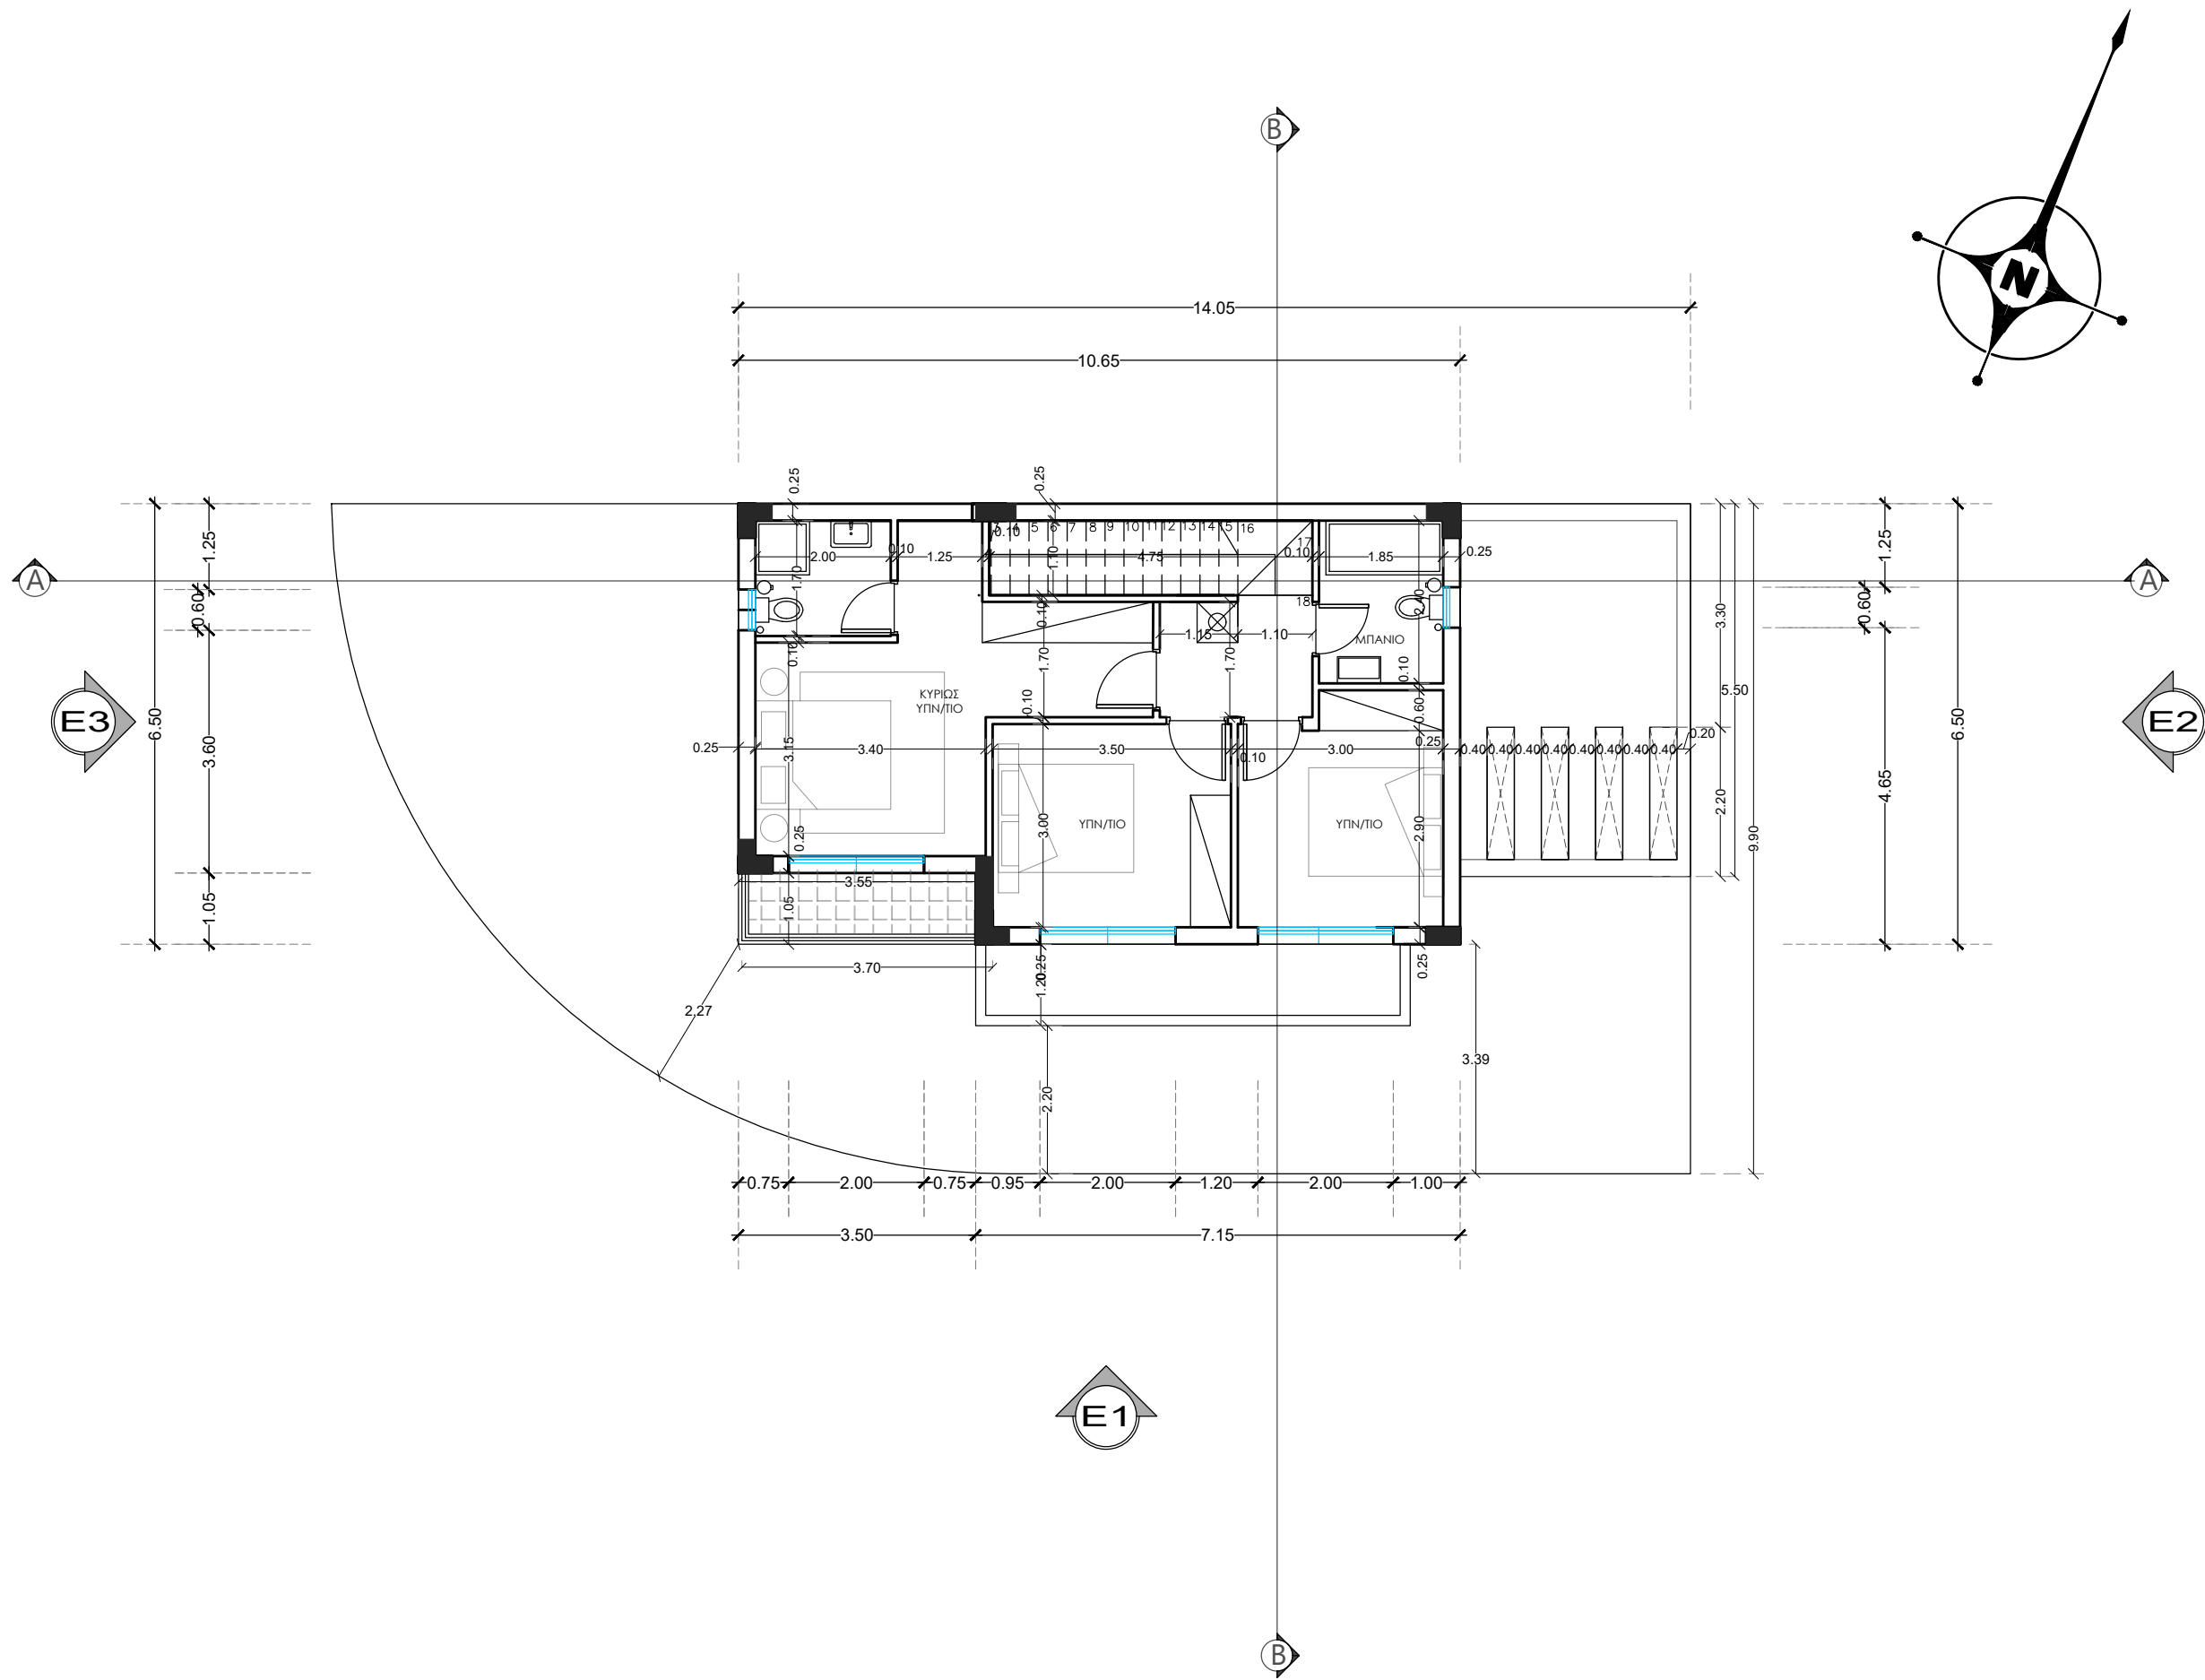

e.c
Architects

ΕΙΡΗΝΗΣ 57,3041, ΛΕΜΕΣΟΣ
ΤΗΛ : 99774683
email : e.c.arkstudio@gmail.com

ΠΑΡΑΤΗΡΗΣΕΙΣ

ΙΔΙΟΚΤΗΤΗΣ:

GESAMA LTD

ΕΡΓΟ:

ΟΙΚΙΑ 5- GESAMA LTD
ΤΕΜ 617-ΠΑΡΑΜΥΘΑ

ΤΙΤΛΟΣ ΣΧΕΔΙΟΥ:

ΚΑΤΟΨΗ ΟΡΟΦΟΥ

ΑΡΧΙΤΕΚΤΟΝΑΣ:

ΕΛΕΝΗ ΧΡΙΣΤΟΥ

ΚΛΙΜΑΚΑ /Α3:

1:100

ΗΜΕΡΟΜΗΝΙΑ:



25.10.2024

ΑΡ. ΕΡΓΟΥ:

2024-02

ΑΡ.ΦΥΛΛΟΥ:

3

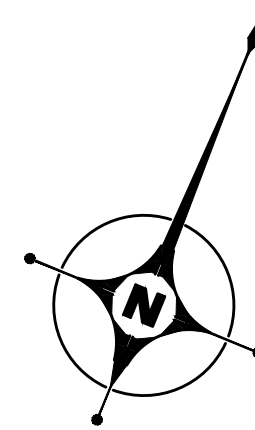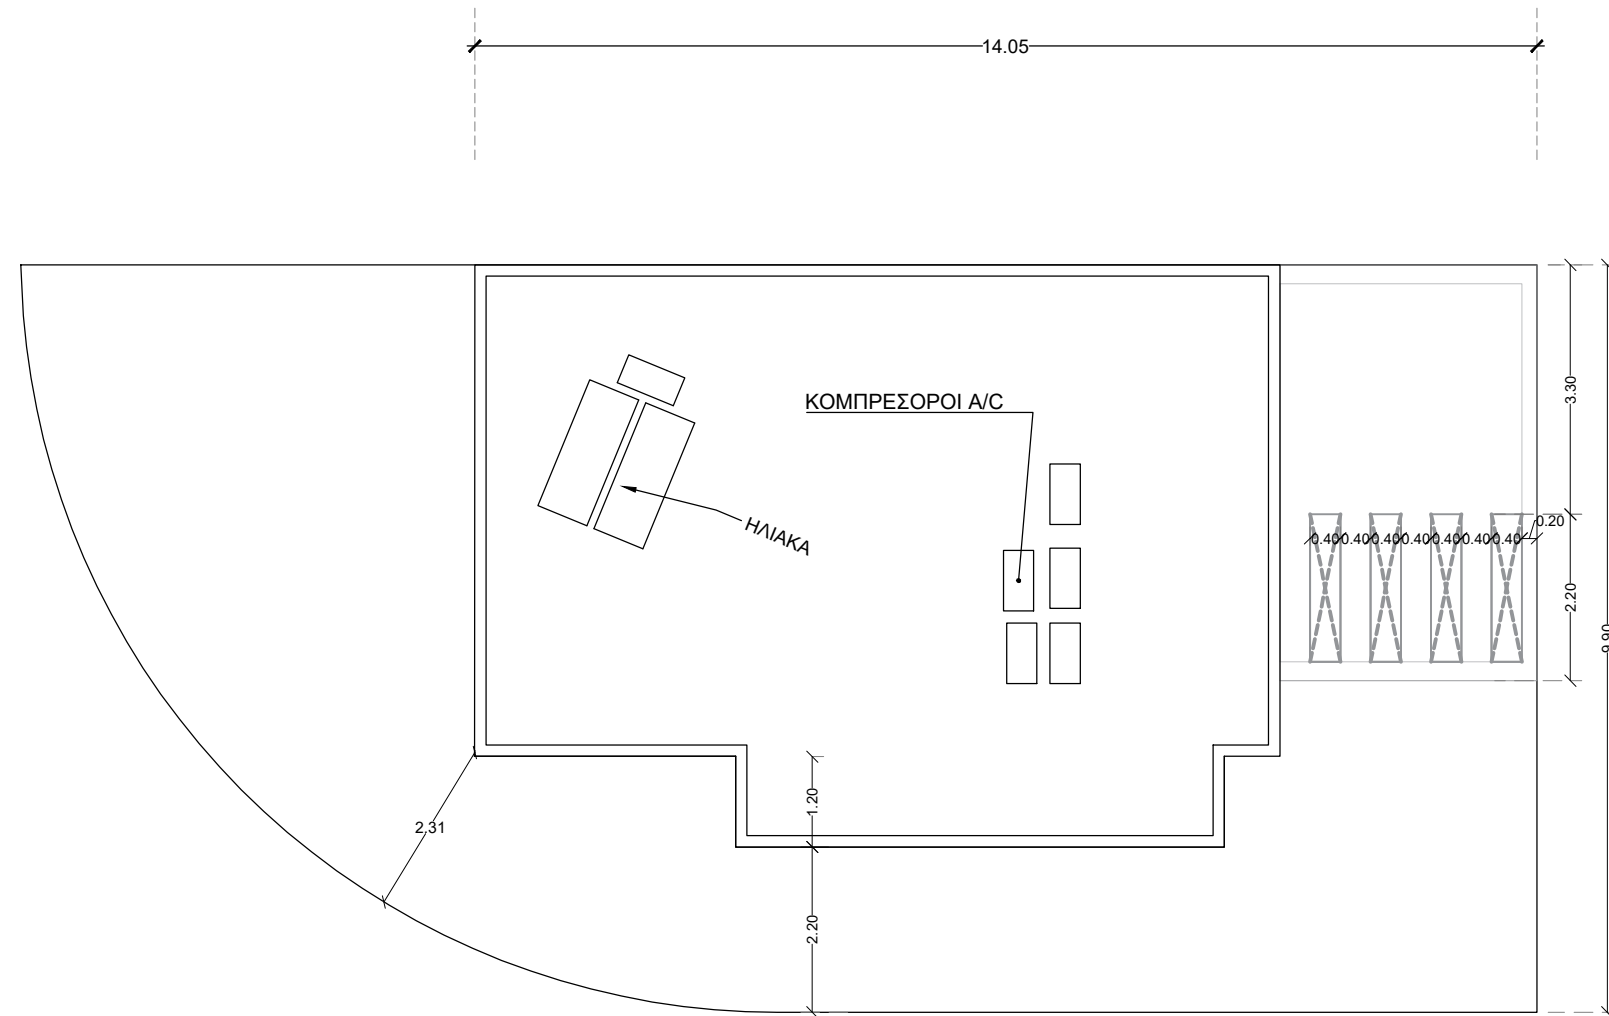

e.c
Architects

ΕΙΡΗΝΗΣ 57,3041, ΛΕΜΕΣΟΣ
ΤΗΛ : 99774683
email : e.c.arkstudio@gmail.com

ΠΑΡΑΤΗΡΗΣΕΙΣ

ΙΔΙΟΚΤΗΤΗΣ:

GESAMA LTD

ΕΡΓΟ:

ΟΙΚΙΑ 5- GESAMA LTD
ΤΕΜ 617-ΠΑΡΑΜΥΘΑ

ΤΙΤΛΟΣ ΣΧΕΔΙΟΥ:

ΚΑΤΟΨΗ ΟΡΟΦΗΣ

ΑΡΧΙΤΕΚΤΟΝΑΣ:

ΕΛΕΝΗ ΧΡΙΣΤΟΥ

ΚΛΙΜΑΚΑ /A3:

1:100

ΗΜΕΡΟΜΗΝΙΑ:

25.10.2024

ΑΡ. ΕΡΓΟΥ:

2024-02

ΑΡ.ΦΥΛΛΟΥ:

4

ΠΑΡΑΤΗΡΗΣΕΙΣ

ΙΔΙΟΚΤΗΤΗΣ:

GESAMA LTD

ΕΡΓΟ:

ΟΙΚΙΑ 5- GESAMA LTD
ΤΕΜ 617-ΠΑΡΑΜΥΘΑ

ΤΙΤΛΟΣ ΣΧΕΔΙΟΥ:

ΟΨΕΙΣ

ΑΡΧΙΤΕΚΤΟΝΑΣ:

ΕΛΕΝΗ ΧΡΙΣΤΟΥ

ΚΛΙΜΑΚΑ /A3:

1:100

ΗΜΕΡΟΜΗΝΙΑ:


25.10.2024

ΑΡ. ΕΡΓΟΥ:

2024-02

ΑΡ.ΦΥΛΛΟΥ:

6

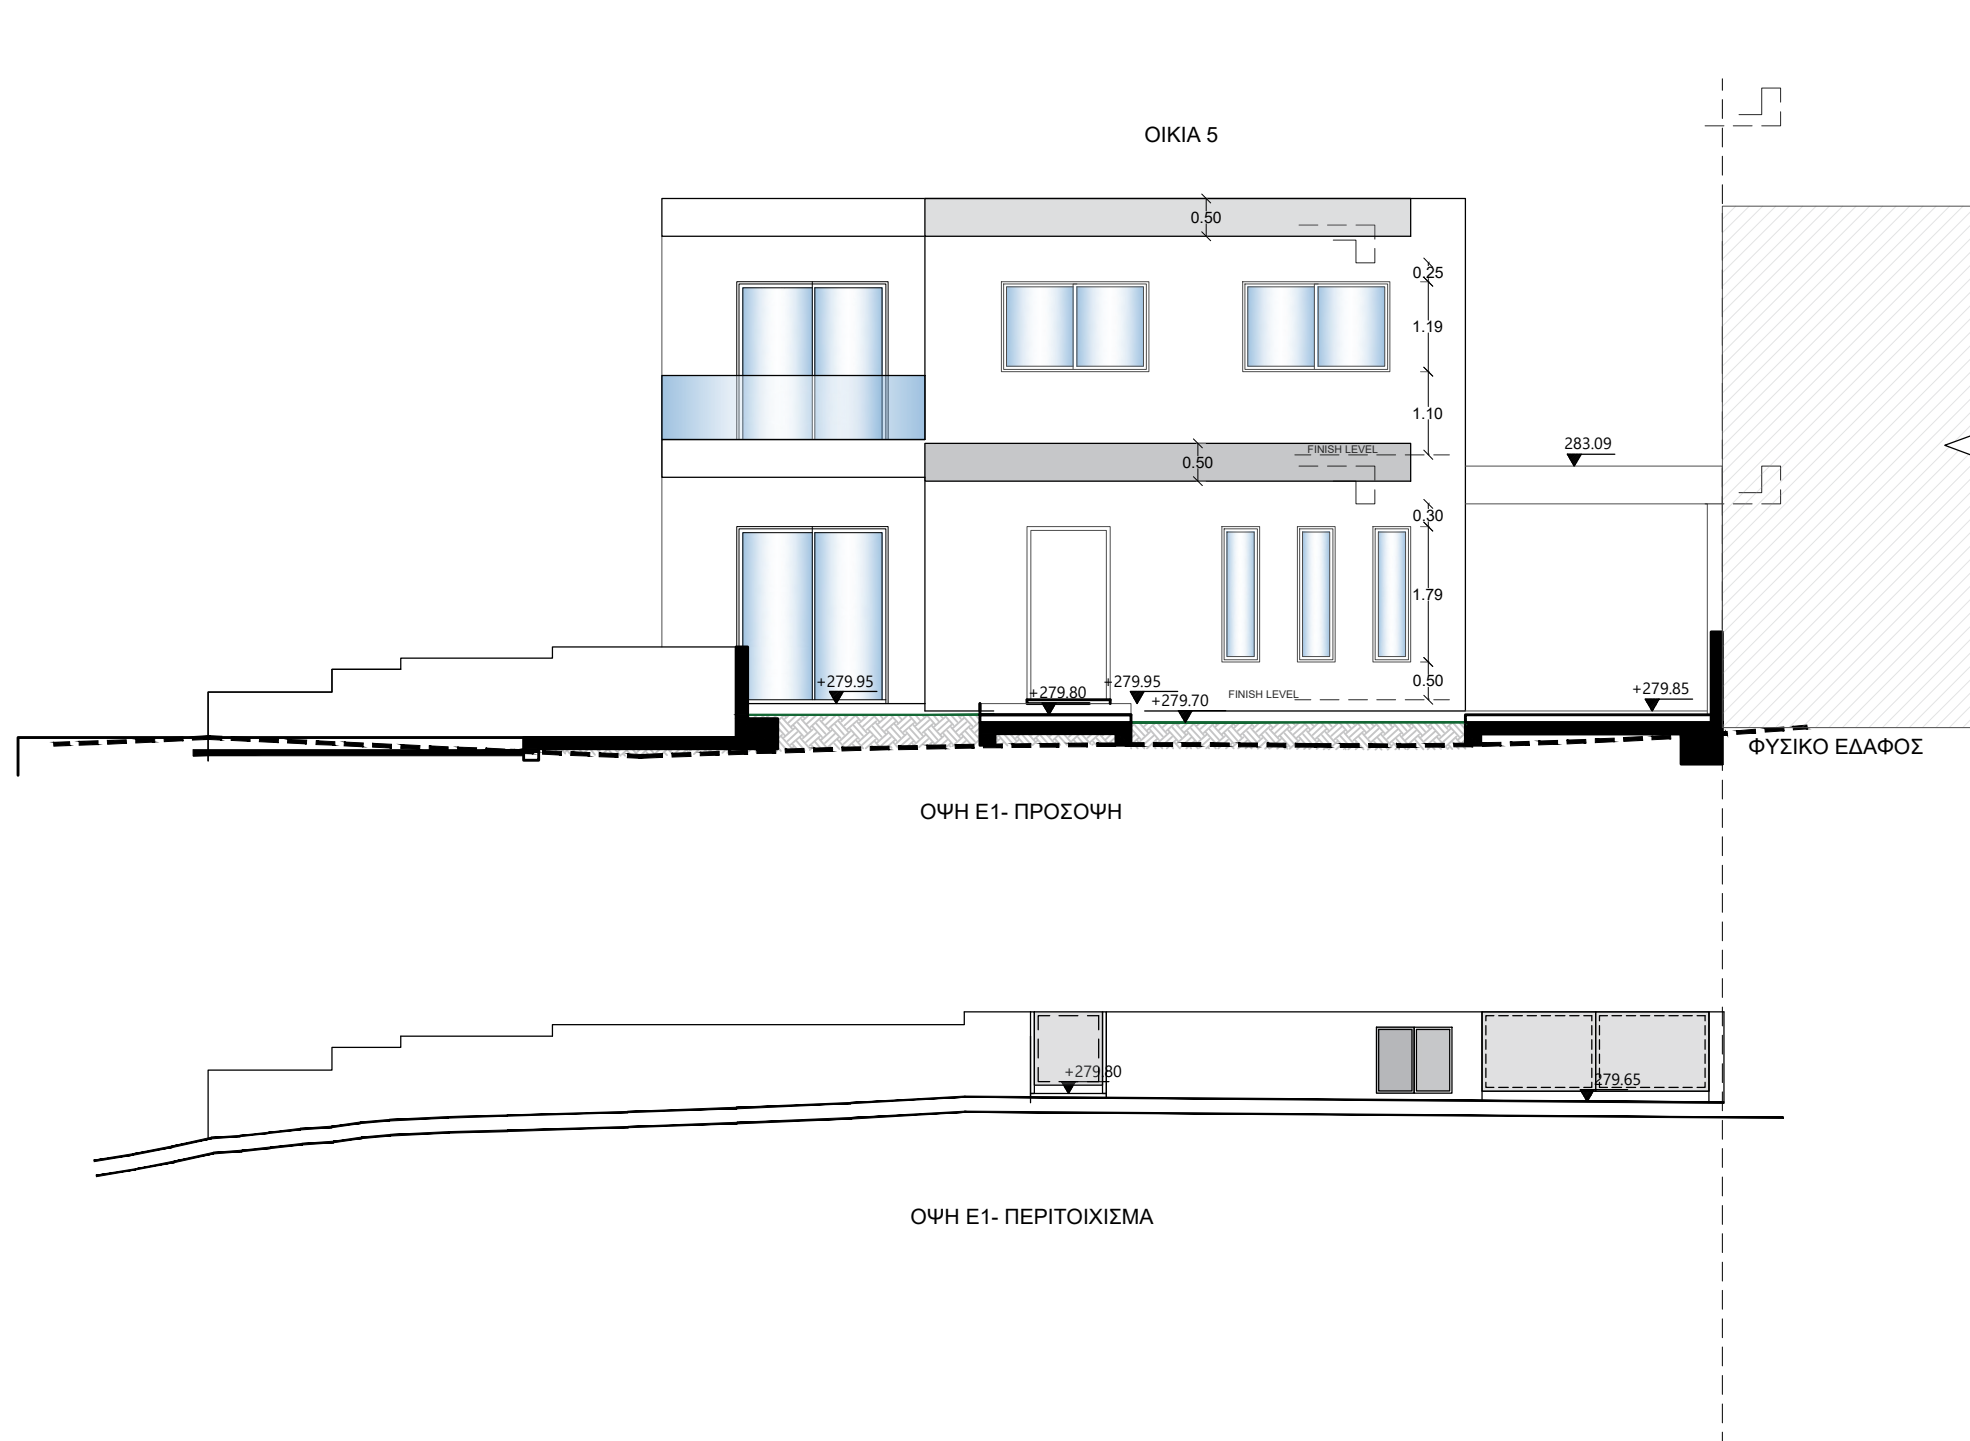

ΠΑΡΑΤΗΡΗΣΕΙΣ

ΙΔΙΟΚΤΗΤΗΣ:

GESAMA LTD

ΕΡΓΟ:

ΟΙΚΙΑ 5- GESAMA LTD
ΤΕΜ 617-ΠΑΡΑΜΥΘΑ

ΤΙΤΛΟΣ ΣΧΕΔΙΟΥ:

ΟΨΕΙΣ

ΑΡΧΙΤΕΚΤΟΝΑΣ:

ΕΛΕΝΗ ΧΡΙΣΤΟΥ

ΚΛΙΜΑΚΑ /A3:

1:100

ΗΜΕΡΟΜΗΝΙΑ:


25.10.2024

ΑΡ. ΕΡΓΟΥ:

2024-02

ΑΡ.ΦΥΛΛΟΥ:

7

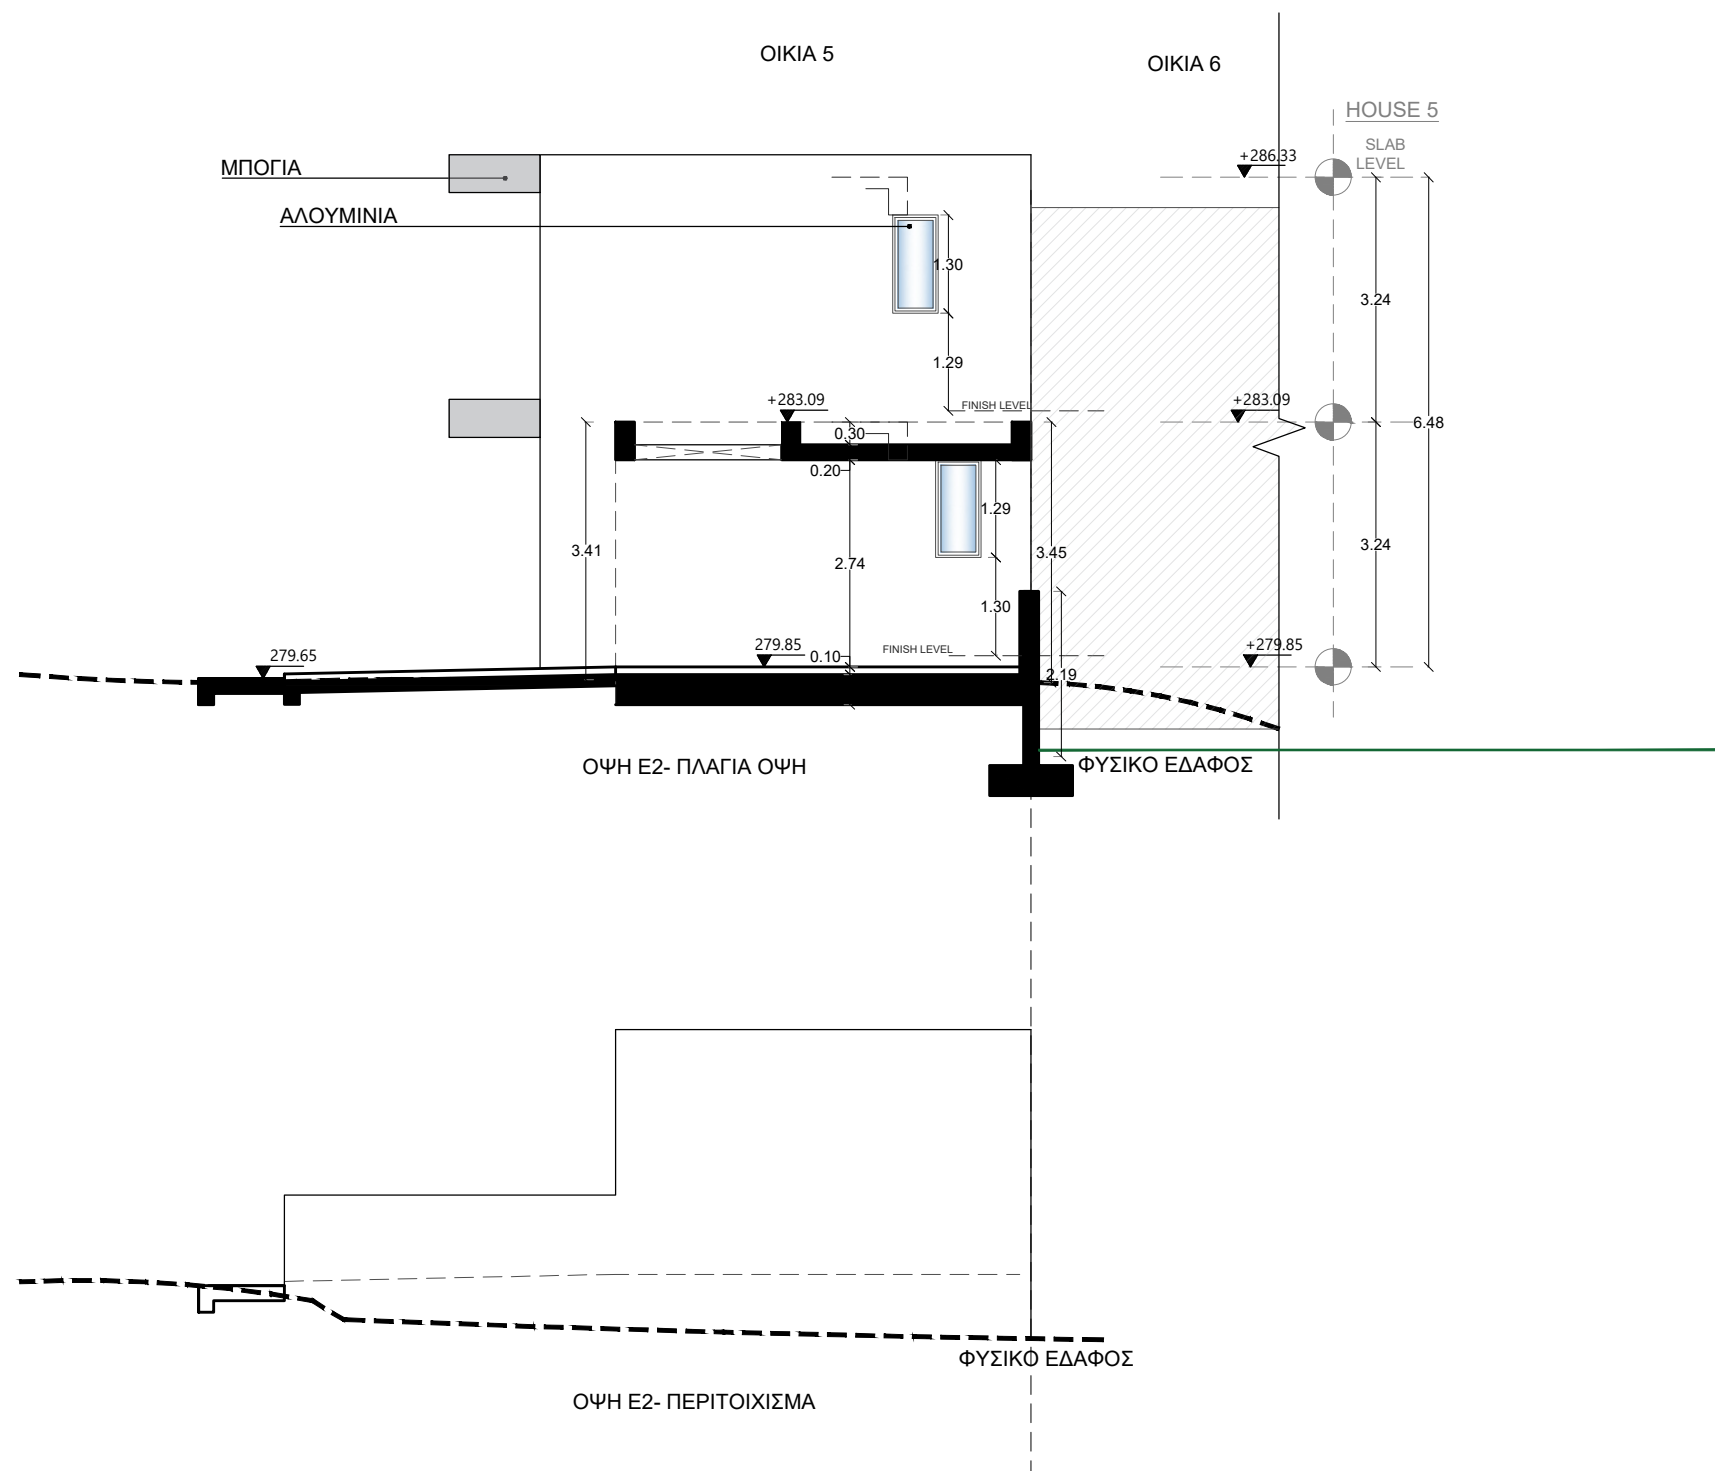

ΠΑΡΑΤΗΡΗΣΕΙΣ

ΙΔΙΟΚΤΗΤΗΣ:

GESAMA LTD

ΕΡΓΟ:

ΟΙΚΙΑ 5- GESAMA LTD
ΤΕΜ 617-ΠΑΡΑΜΥΘΑ

ΤΙΤΛΟΣ ΣΧΕΔΙΟΥ:

ΟΨΕΙΣ

ΑΡΧΙΤΕΚΤΟΝΑΣ:

ΕΛΕΝΗ ΧΡΙΣΤΟΥ

ΚΛΙΜΑΚΑ /A3:

1:100

ΗΜΕΡΟΜΗΝΙΑ:

25.10.2024

ΑΡ. ΕΡΓΟΥ:

2024-02

ΑΡ.ΦΥΛΛΟΥ:

8

