



OPAMA PARK, YEROSKIPOU


MODERN LIVING IN 8 EXCLUSIVE SEMI-DETACHED VILLAS


No.	BEDS	BATHS	LIVING AREA m ²	COV. VERANDAS m ²	PLOT m ²	PRICE
1	3	3	146	17,5	234	€373,000+ VAT
2	3	3	146	15	248	€375,000+ VAT
3	3	3	146	17,5	248	€378,000+ VAT
4	3	3	146	15	248	€375,000+ VAT
5	3	3	146	17,5	248	€378,000+ VAT
6	3	3	146	15	248	€375,000+ VAT
7	3	3	146	17,5	248	€378,000+ VAT
8	3	3	146	15	268	€387,000+ VAT

* ALL 3D images are for illustration purposes and the project may differ from the displayed images





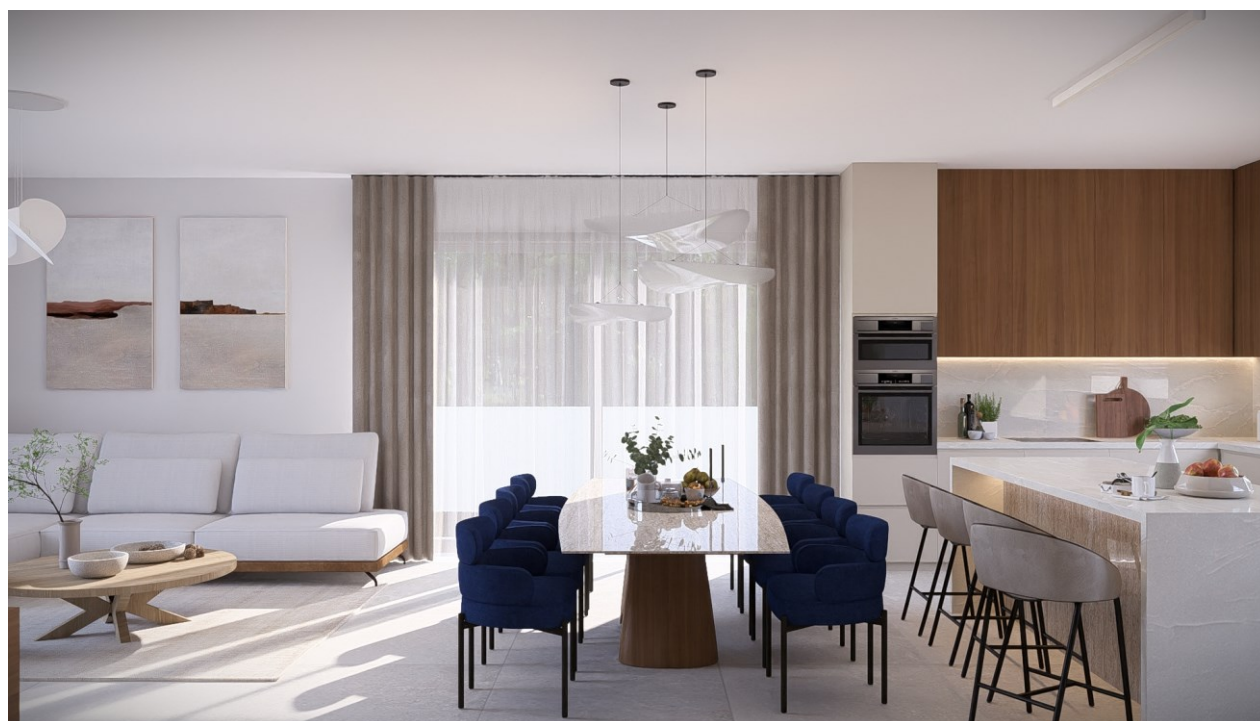

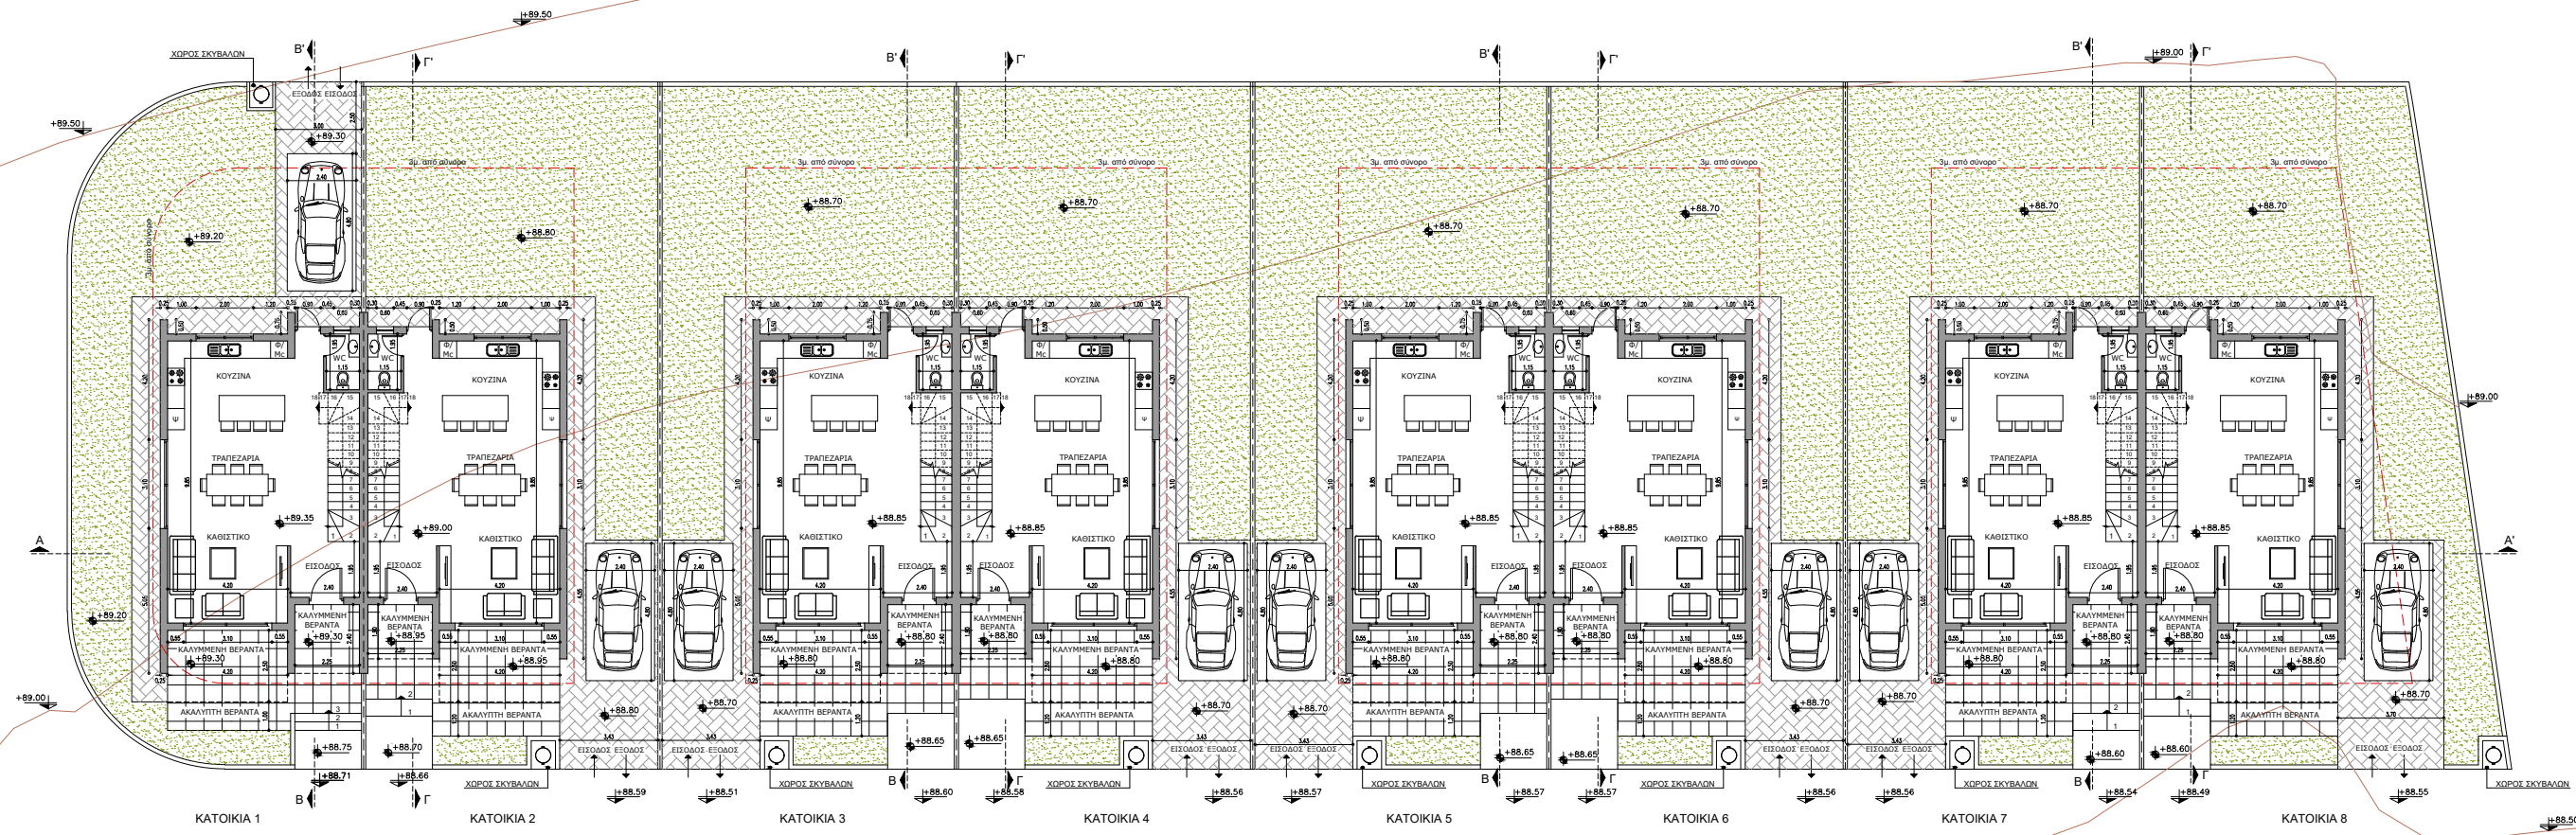


±0.00 Προτεινόμενα υψόμετρα
±0.00 Υφιστάμενα υψόμετρα

movere · architects
Θάλεια Λεμονάρη
τηλ. 99223111
email: thalia@moverearchitects.com

Ημερομηνία:
Φεβρουάριος 2025
2505RE

Έργο:
ORAMA RESIDENCES
Γεροσκήπου

ΧΩΡΟΤΑΞΙΚΟ ΟΙΚΟΠΕΔΟ 3
Κλίμακα: **1:250 @A3**
Αρ. Σχεδίου: **02**

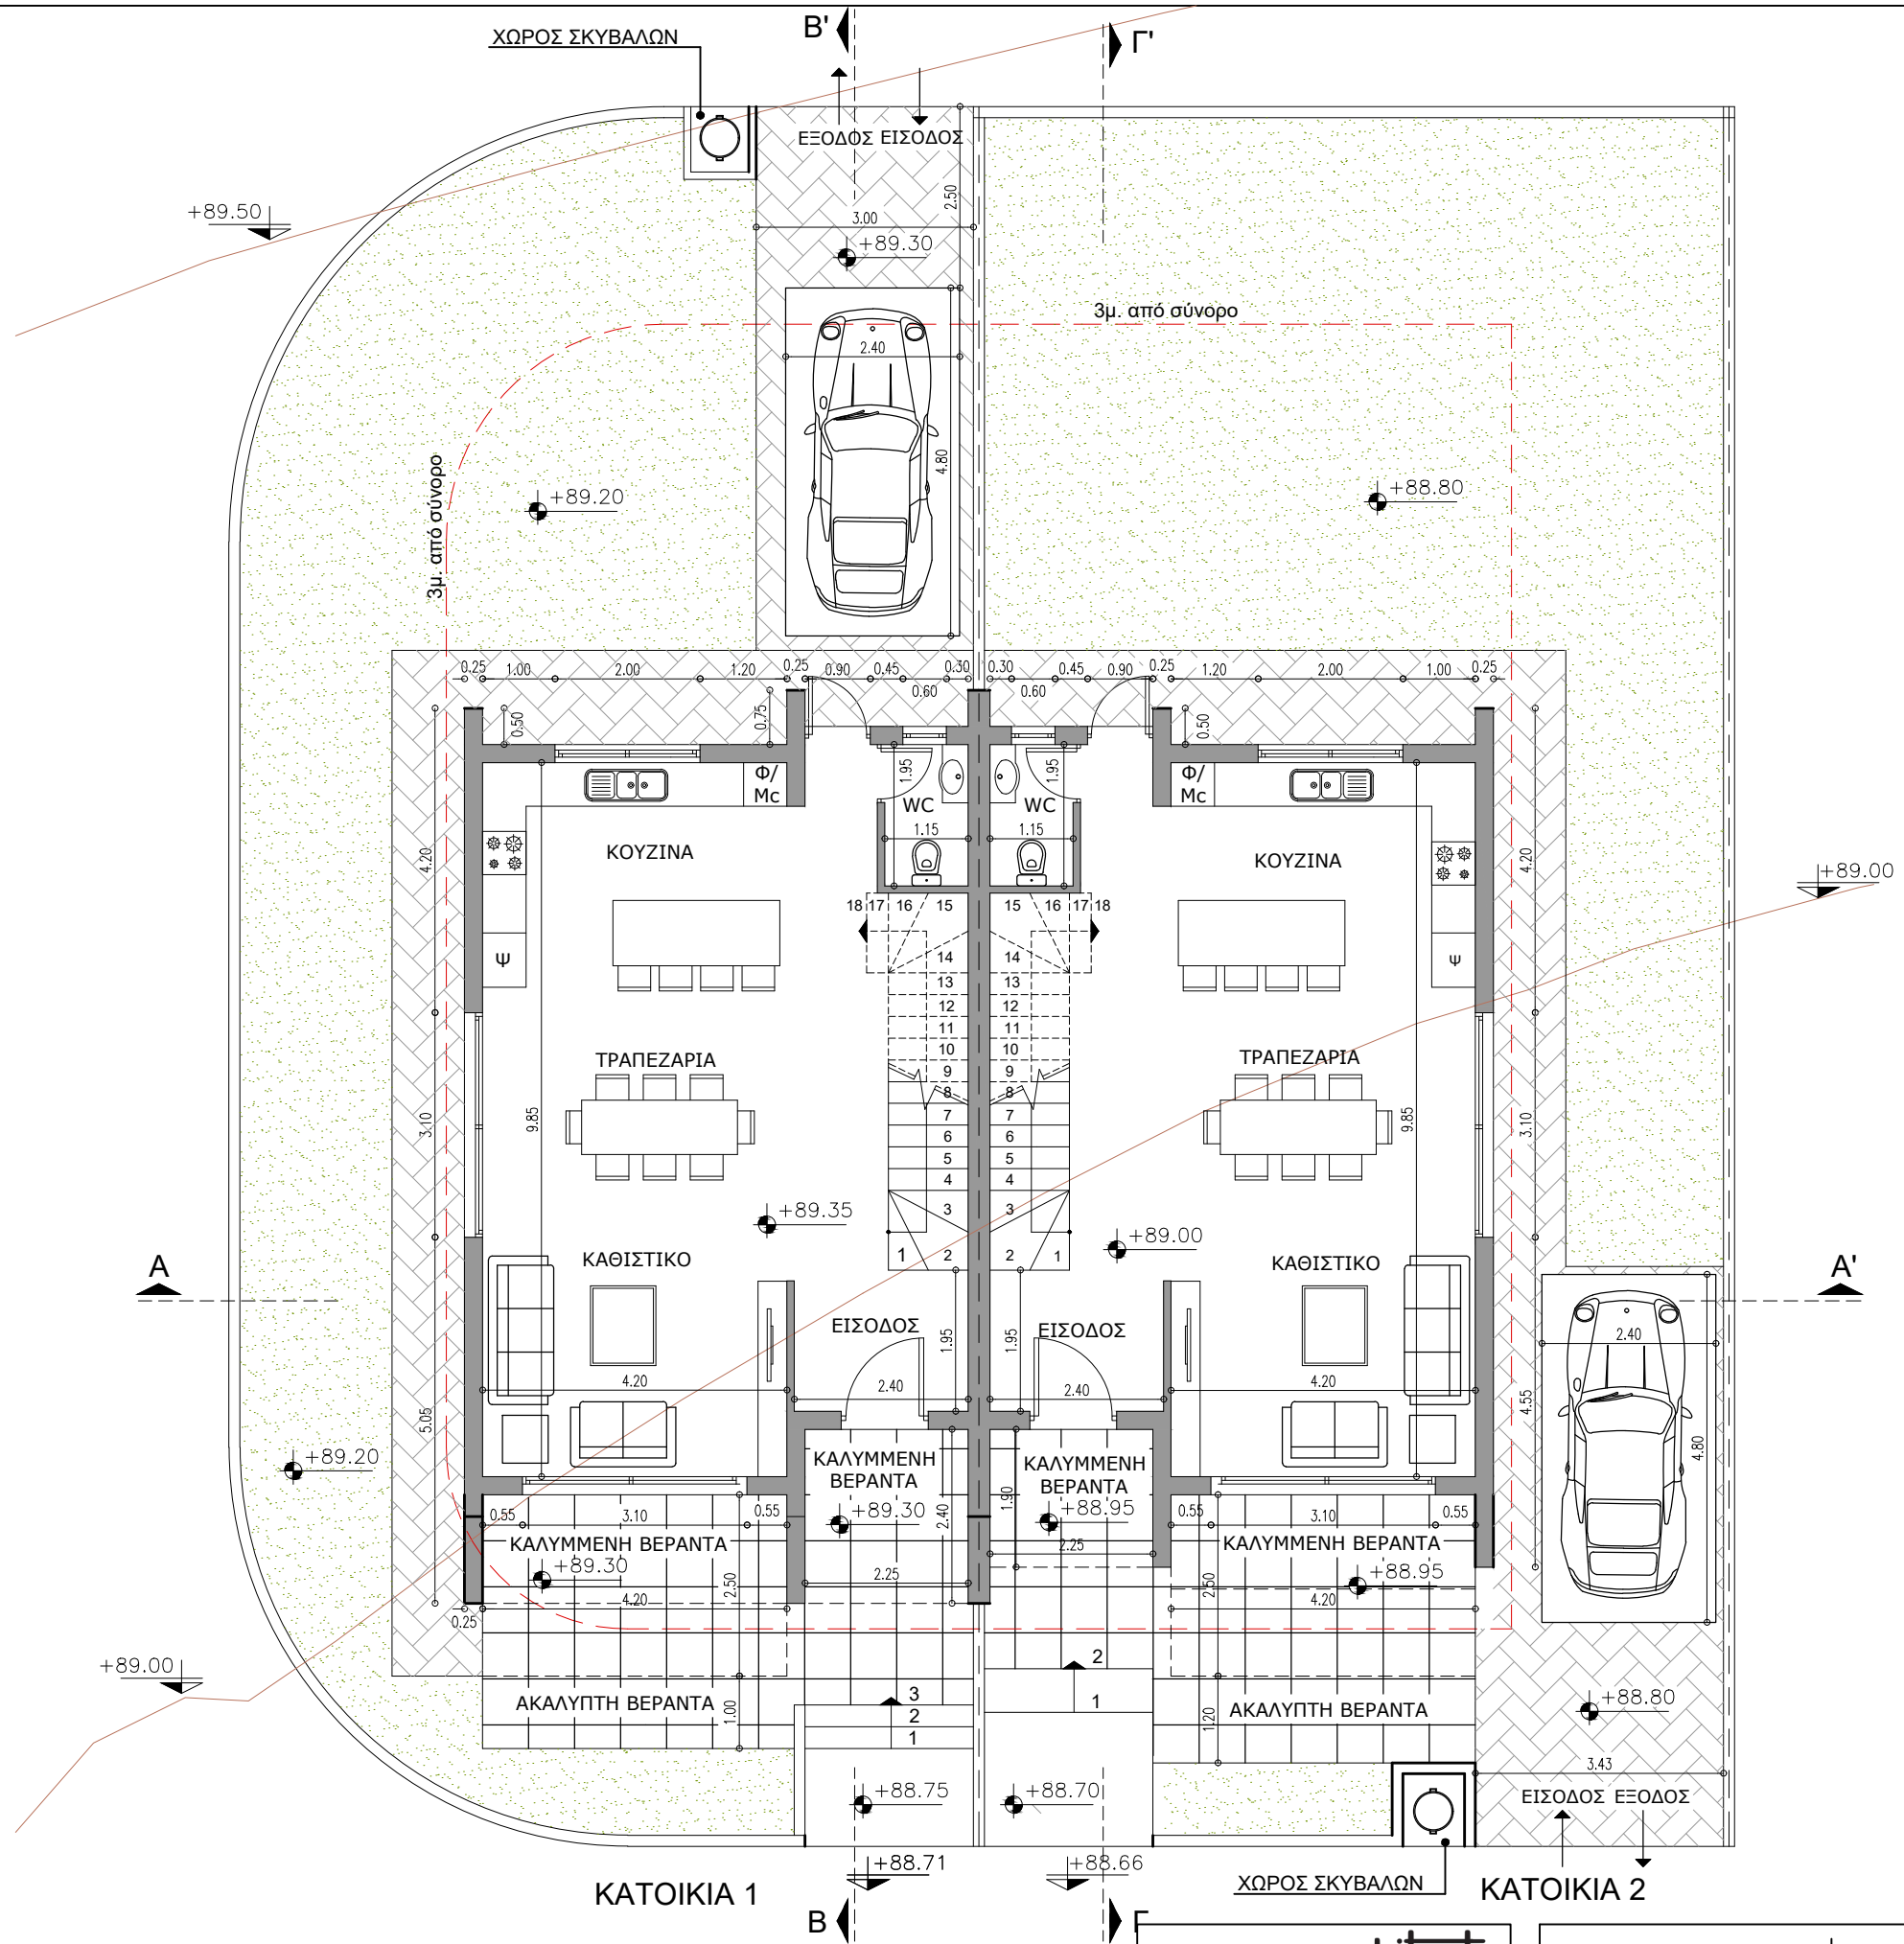



±0.00 Προτεινόμενα υψόμετρα
±0.00 Υφιστάμενα υψόμετρα

movere · architects
Θάλεια Λεμονάρη
τηλ. 99223111
email: thalia@moverearchitects.com

Ημερομηνία:
Φεβρουάριος 2025
2505RE

Έργο:
ORAMA RESIDENCES
- VILLA 1 & 2
Γεροσκήπου

ΚΑΤΟΨΗ ΙΣΟΓΕΙΟΥ
Κλίμακα: 1:100 @A3
Αρ. Σχεδίου: 03

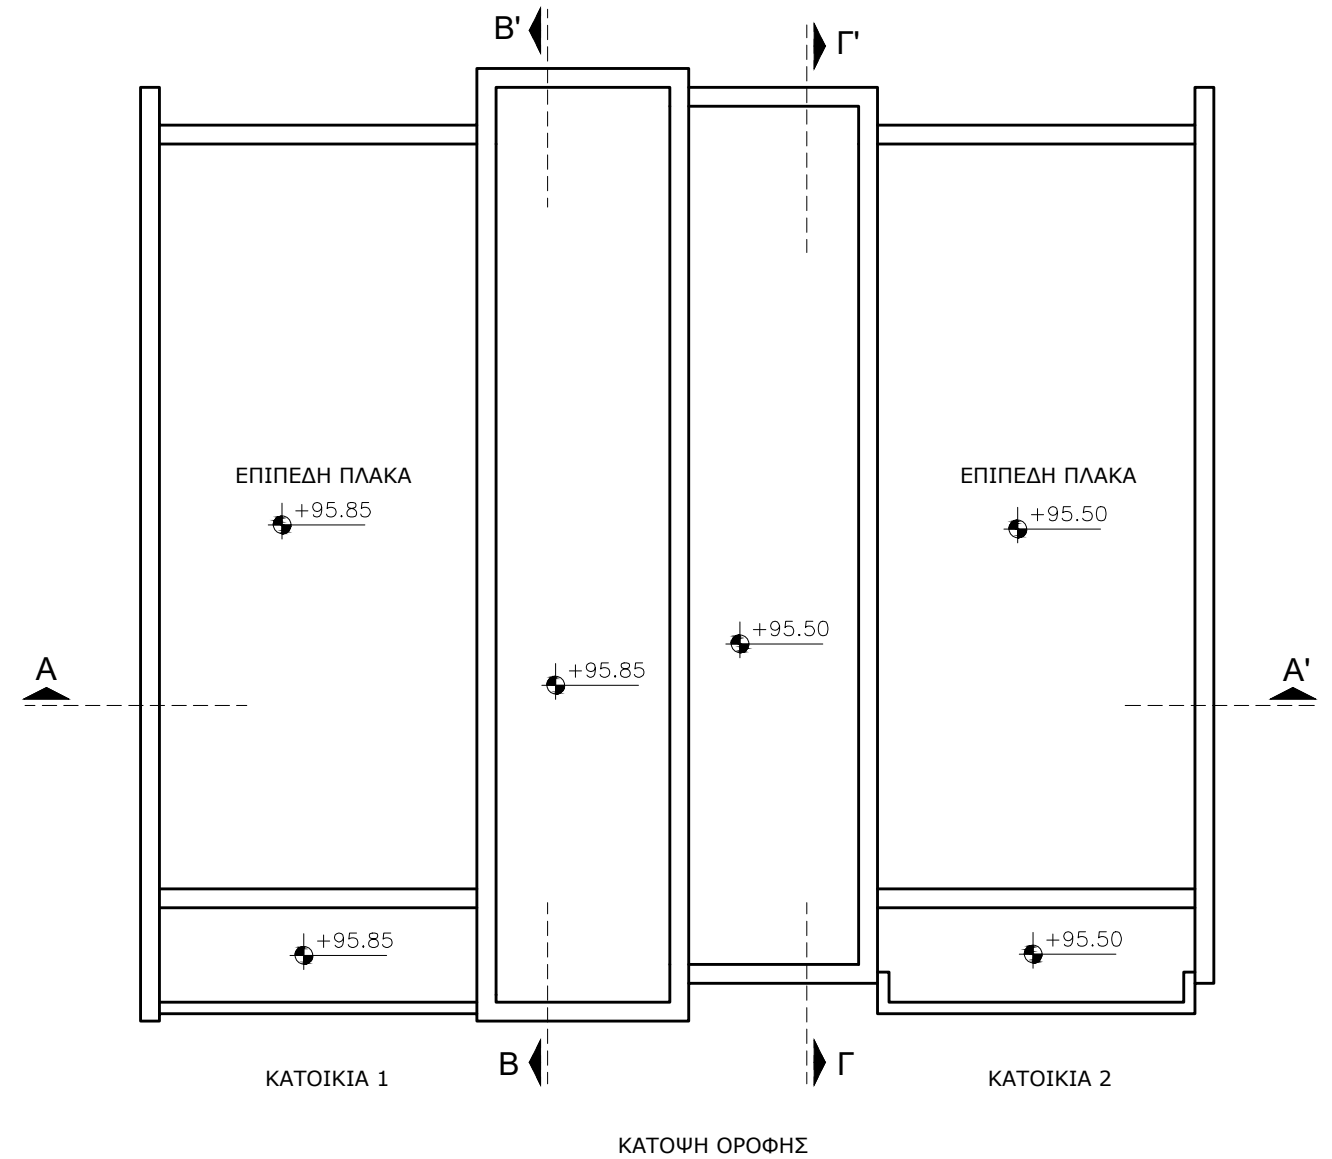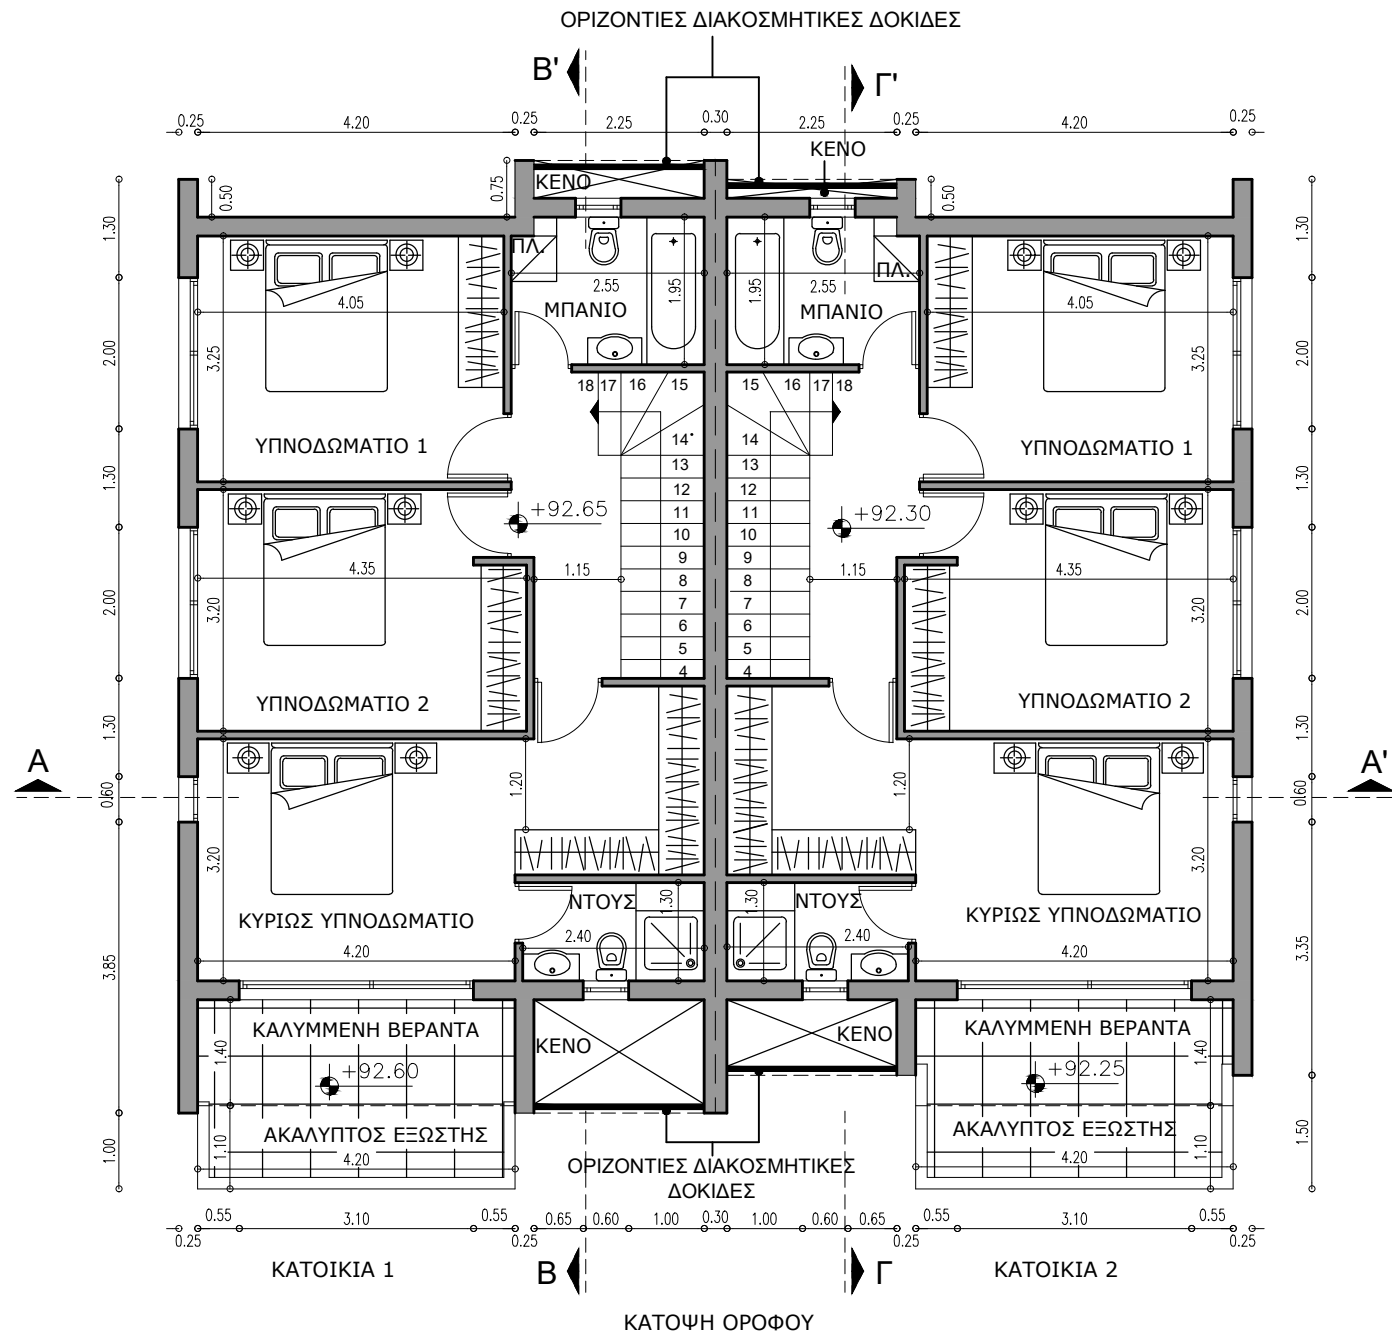

±0.00 Προτεινόμενα υψόμετρα

±0.00 Υφιστάμενα υψόμετρα


movere · architects

Θάλεια Λεμονάρη
τηλ. 99223111
email: thalia@moverearchitects.com

Ημερομηνία:
Φεβρουάριος 2025
2505RE

Έργο:
ORAMA RESIDENCES
- VILLA 1 & 2
Γεροσκήπου

ΚΑΤΟΨΗ ΟΡΟΦΟΥ/
ΚΑΤΟΨΗ ΟΡΟΦΗΣ
Κλίμακα: 1:100 @A3
Αρ. Σχεδίου: 04

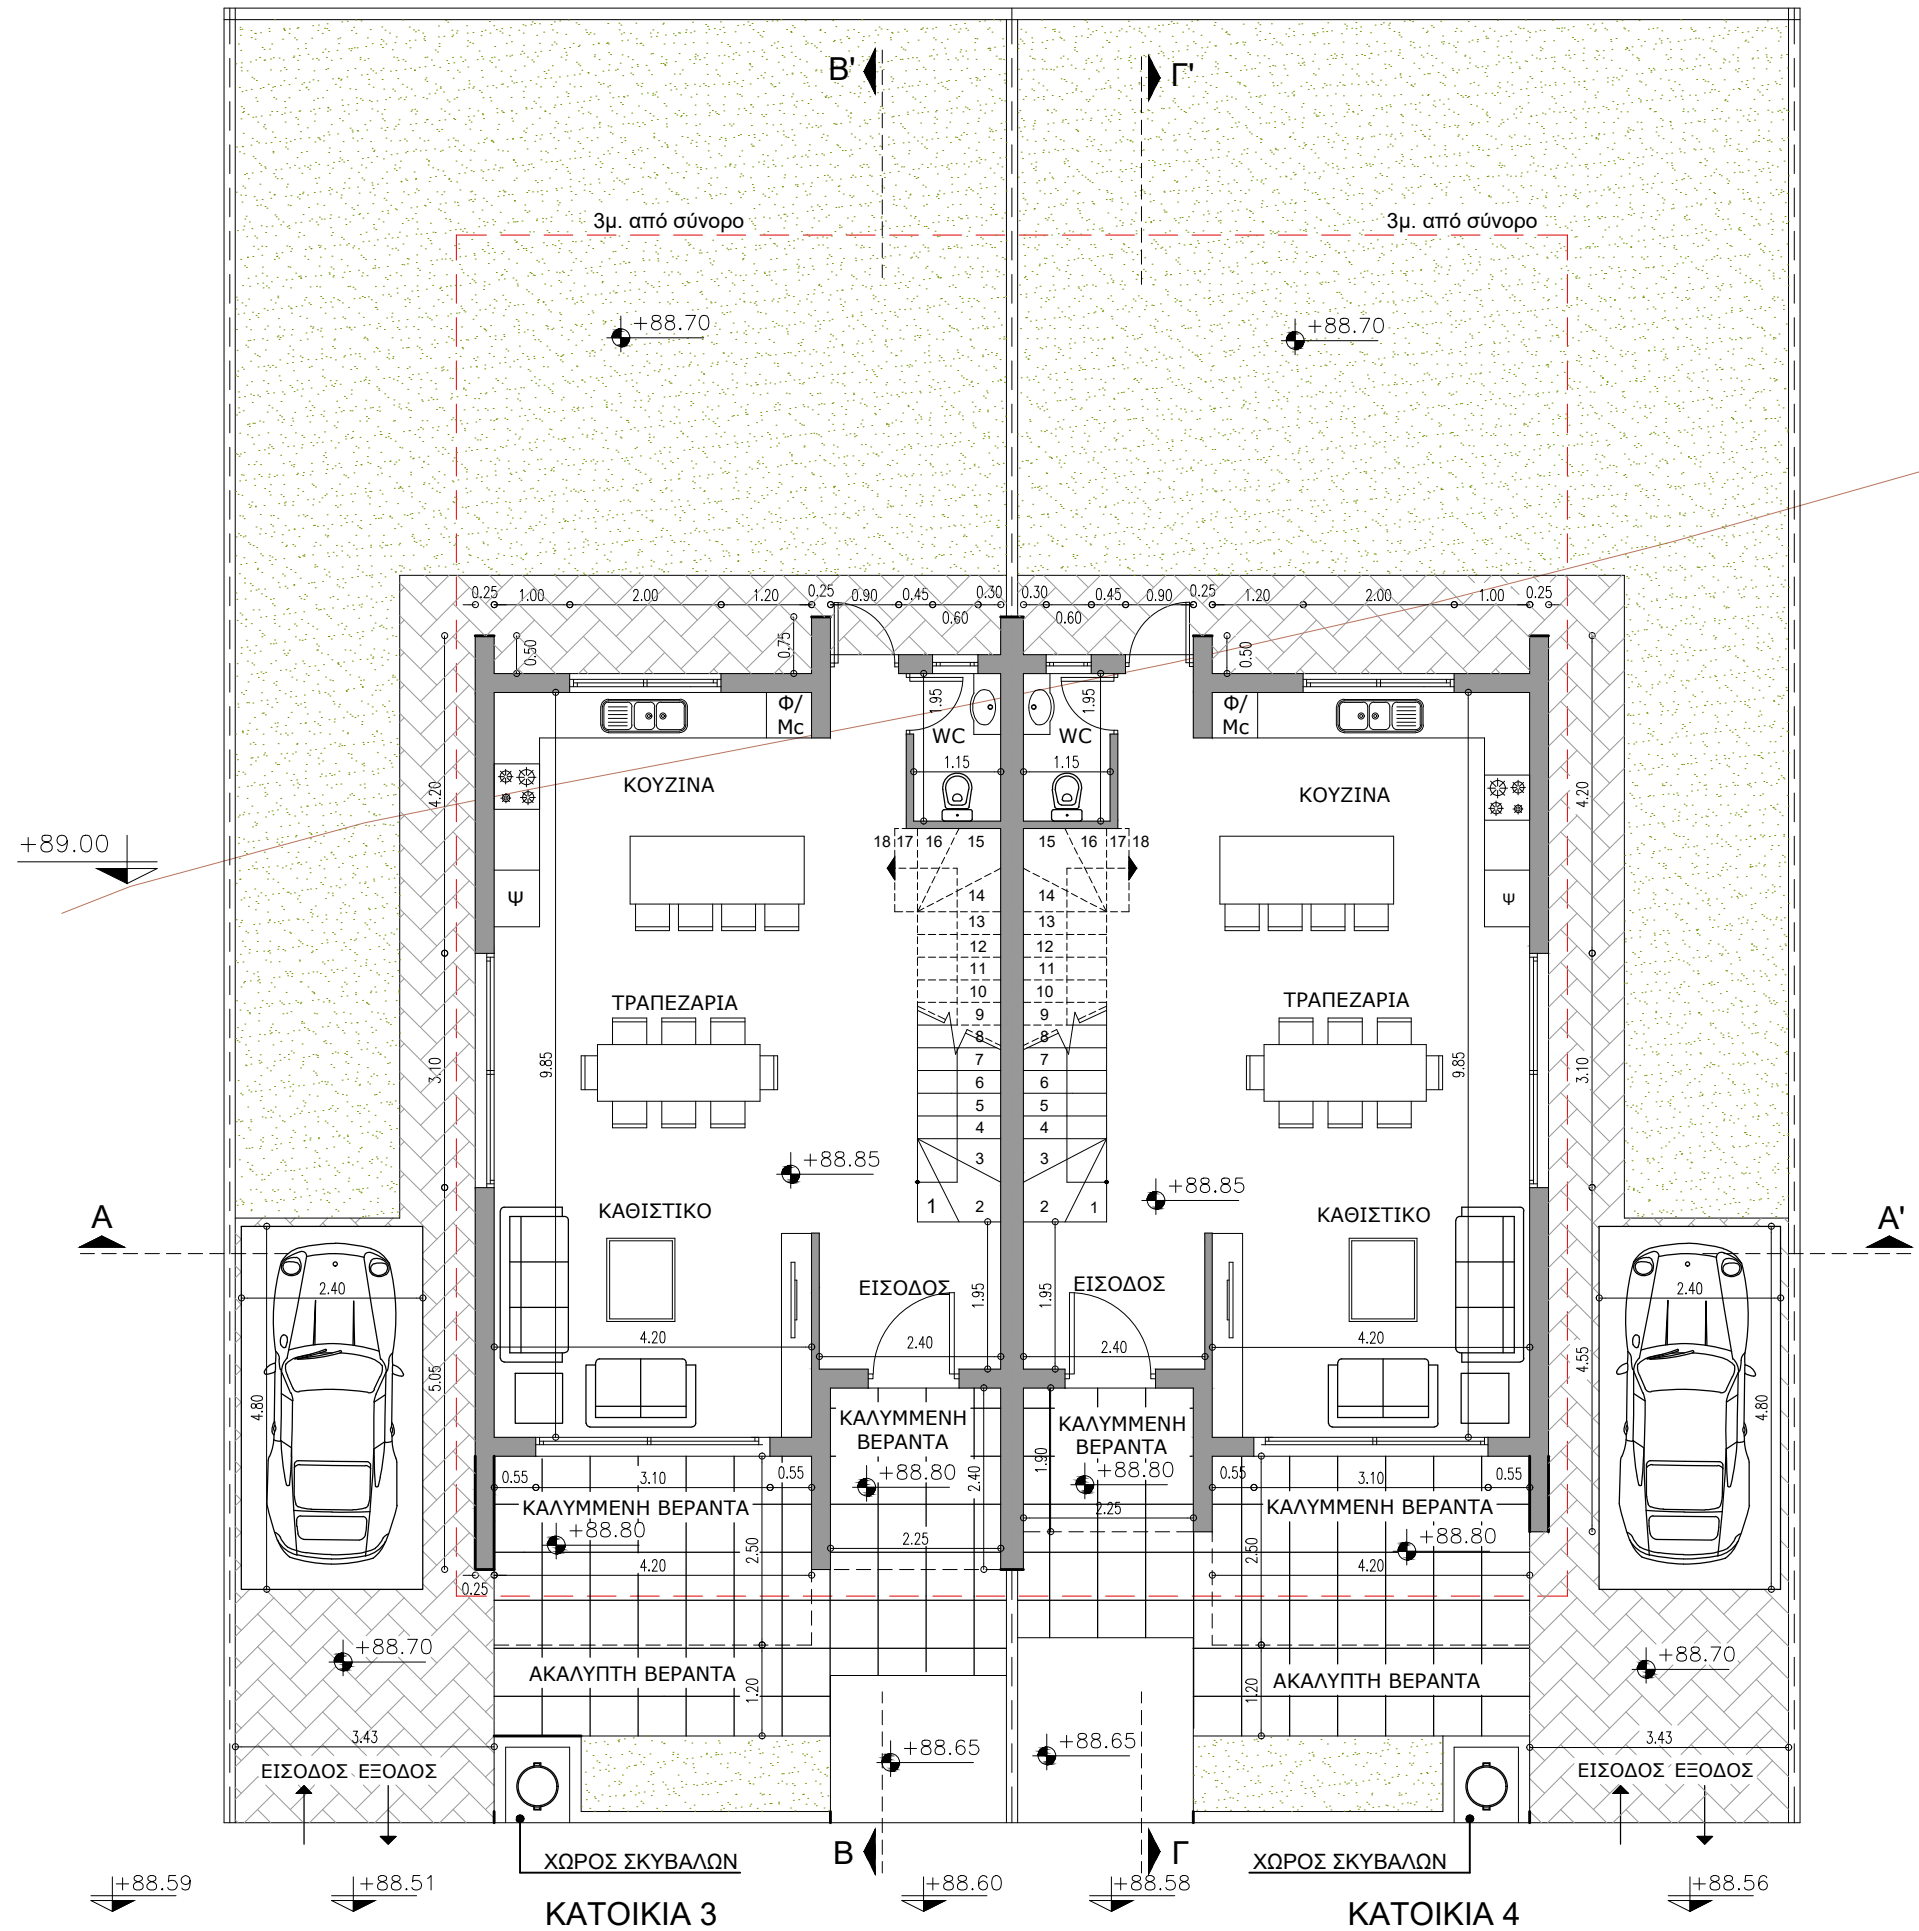


±0.00 Προτεινόμενα υψόμετρα
±0.00 Υφιστάμενα υψόμετρα

movere · architects
Θάλεια Λεμονάρη
τηλ. 99223111
email: thalia@moverearchitects.com

Ημερομηνία:
Φεβρουάριος 2025
2505RE

Έργο:
ORAMA RESIDENCES
- VILLA 3 & 4
Γεροσκήπου

ΚΑΤΟΨΗ ΙΣΟΓΕΙΟΥ
Κλίμακα: 1:100 @A3
Αρ. Σχεδίου: 10

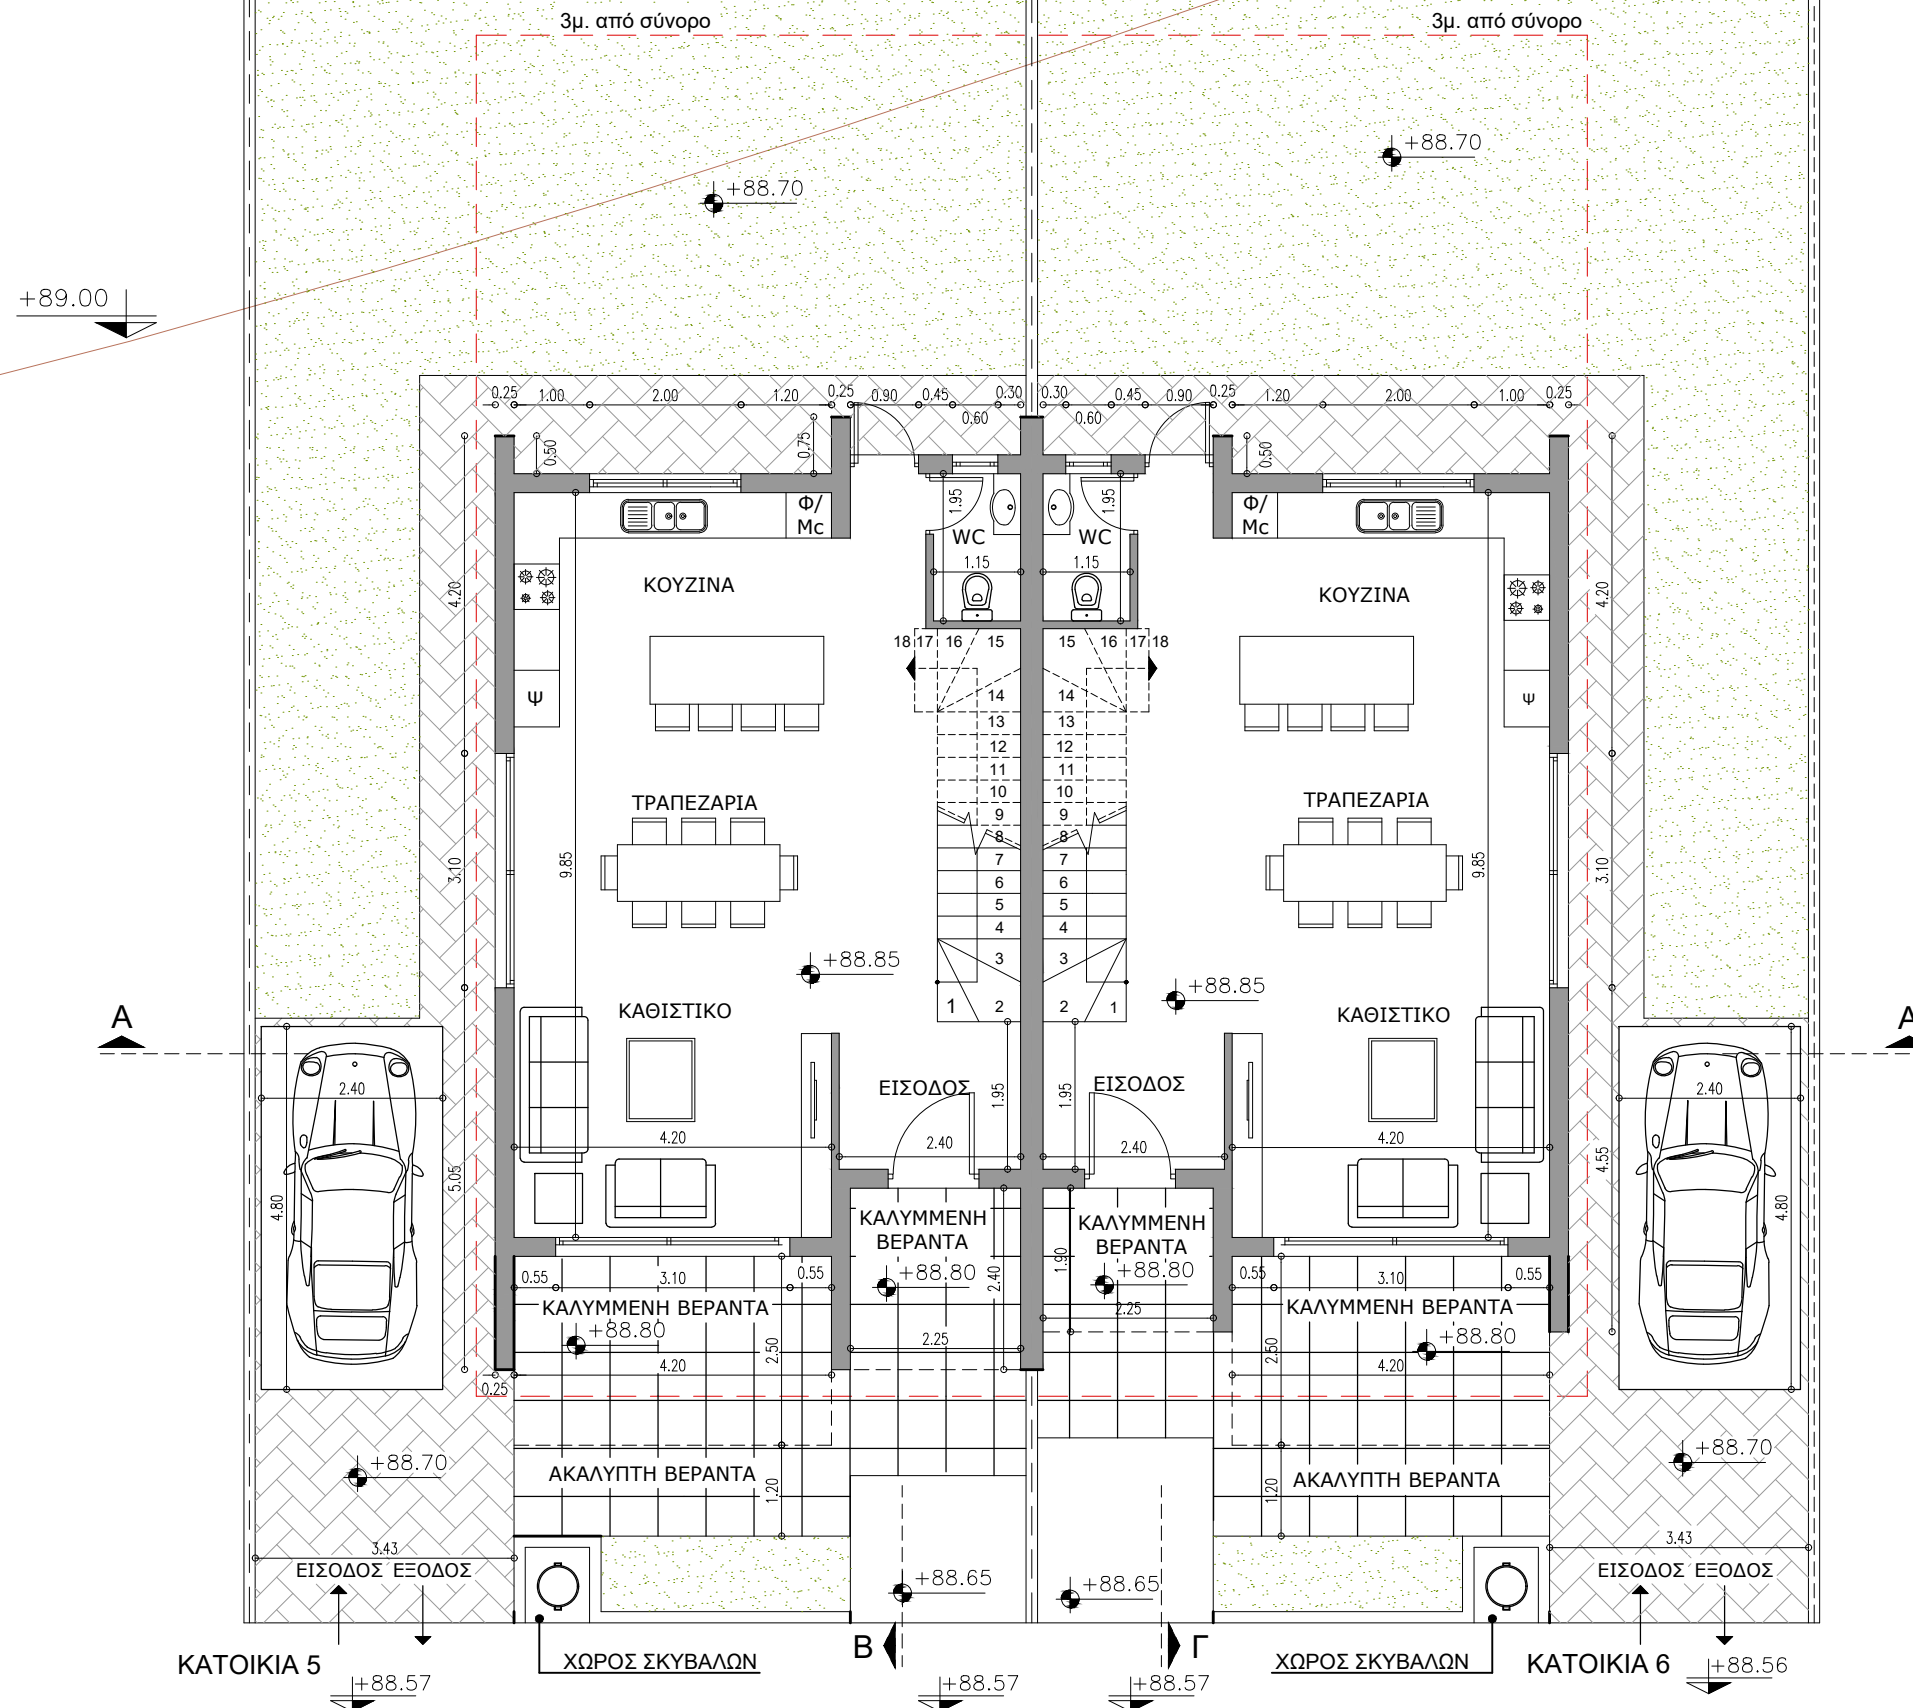


±0.00 Προτεινόμενα υψόμετρα
±0.00 Υφιστάμενα υψόμετρα

movere · architects
Θάλεια Λεμονάρη
τηλ. 99223111
email: thalia@moverearchitects.com

Ημερομηνία:
Φεβρουάριος 2025
2505RE

Έργο:
ORAMA RESIDENCES
- VILLA 5 & 6
Γεροσκήπου

ΚΑΤΟΨΗ ΙΣΟΓΕΙΟΥ
Κλίμακα: 1:100 @A3
Αρ. Σχεδίου: 17

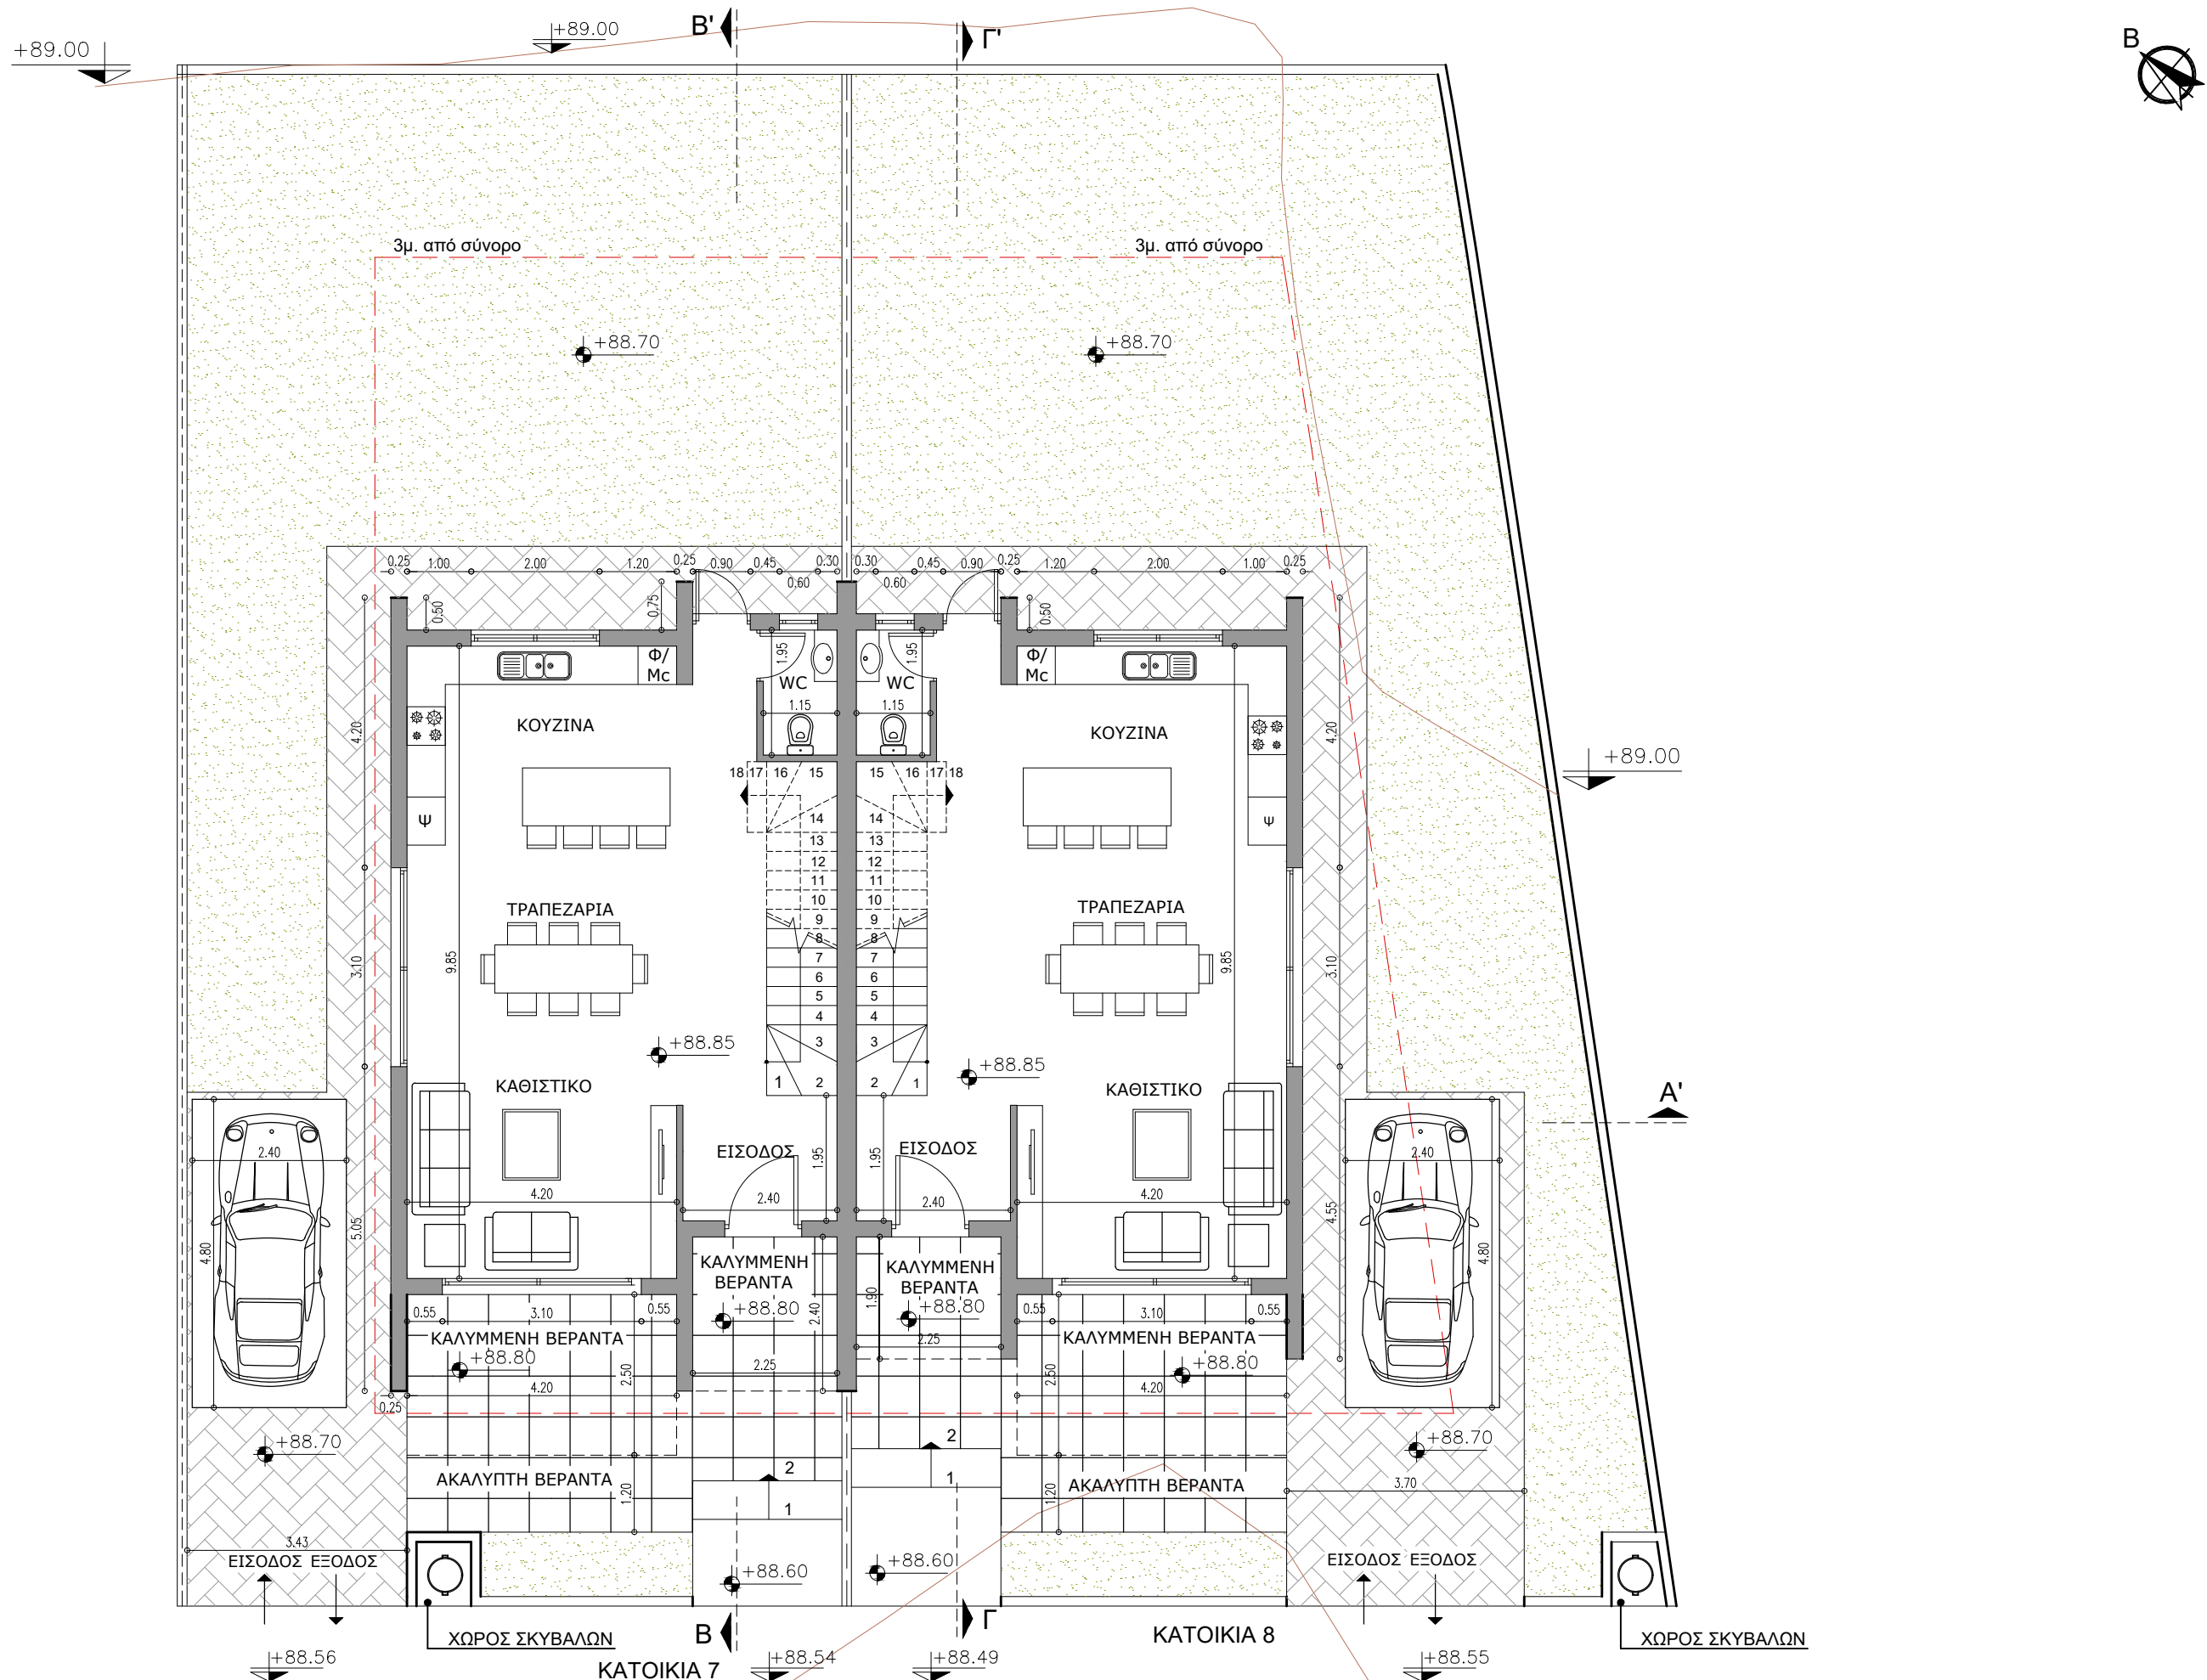

±0.00 Προτεινόμενα υψόμετρα
±0.00 Υφιστάμενα υψόμετρα

+88.50

movere · architects
Θάλεια Λεμονάρη
τηλ. 99223111
email: thalia@moverearchitects.com

Ημερομηνία:
Φεβρουάριος 2025
2505RE

Έργο:
ORAMA RESIDENCES
- VILLA 7 & 8
Γεροσκήπου

ΚΑΤΟΨΗ ΙΣΟΓΕΙΟΥ
Κλίμακα: 1:100 @A3
Αρ. Σχεδίου: 24

