



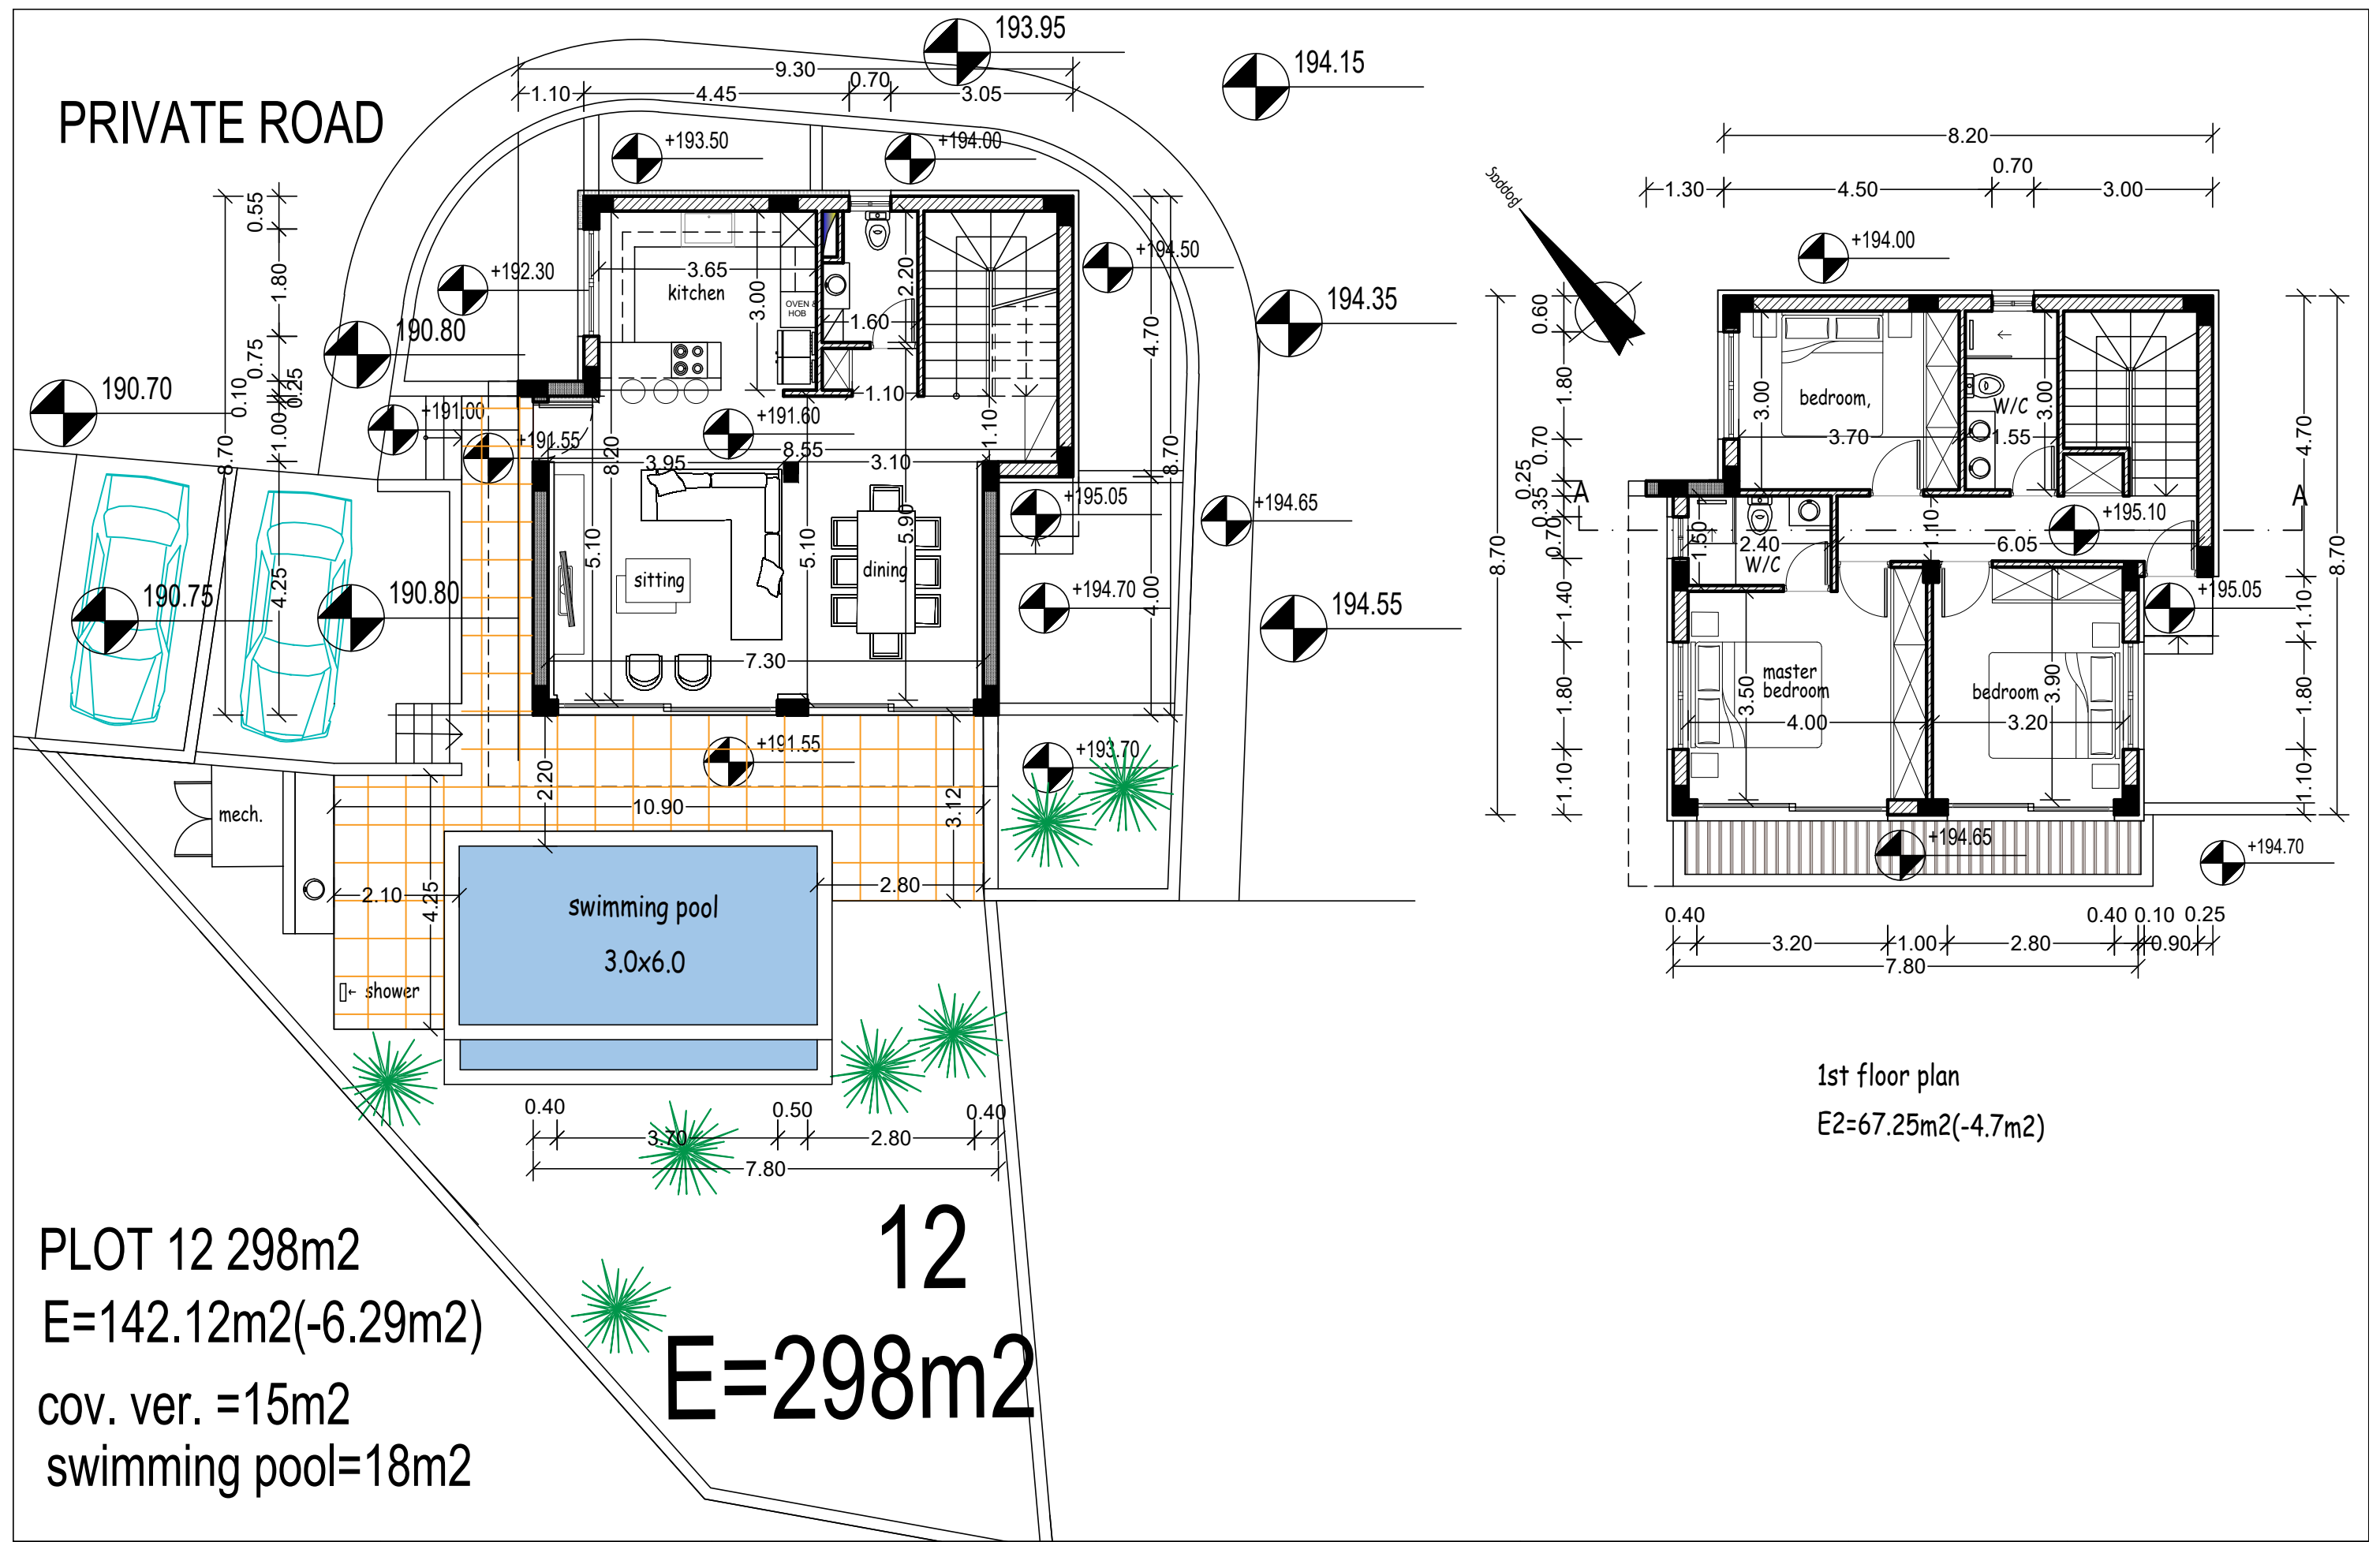


ΕΡΓΟΔΟΤΗΣ:	ΤΟΠΟΘΕΣΙΑ:	COMP.: Public / 0-Αρχιτεκτονικές μελέτες / 0-ANTONIS	4.	νεοφ. νικολαΐδη, 65 flora court- bl.A- γρ.201 παφος, 8011 τηλ. 26943487/26950071 fax 26941727 info@ak-antoniou.com akantoniou@cytanet.com.cy	Α & Κ ΑΝΤΩΝΙΟΥ ΑΡΧΙΤΕΚΤΟΝΕΣ ΜΗΧΑΝΙΚΟΙ Ε.Π.Ε. ΗΕ 415966 κατοψη ισογειου κατοψη οροφου	ΥΠΟΓΡΑΦΗ:	
MEDOUSA DEVELOPERS	Konia, Paphos	ΑΡΧΕΙΟ: / ΤΟΙΖΟΥ konia 442-443-446/ konia 442-3-6.dwg	3.			ΣΦΡΑΓΙΔΑ :	
ΕΡΓΟ:	A.E.	ΧΡΟΝΟΣ ΜΕΛΕΤΗΣ: jan. 2025	2.			ΚΛΙΜ: 1:100 A3	ΑΡΙΘΜΟΣ ΣΧΕΔΙΟΥ: (villa-12) 1
Κατοικία	Φ./Σχ. 51/04 τεμ. 442,443,446		1. Drawing 1 21/01/2025				



PLOT 12

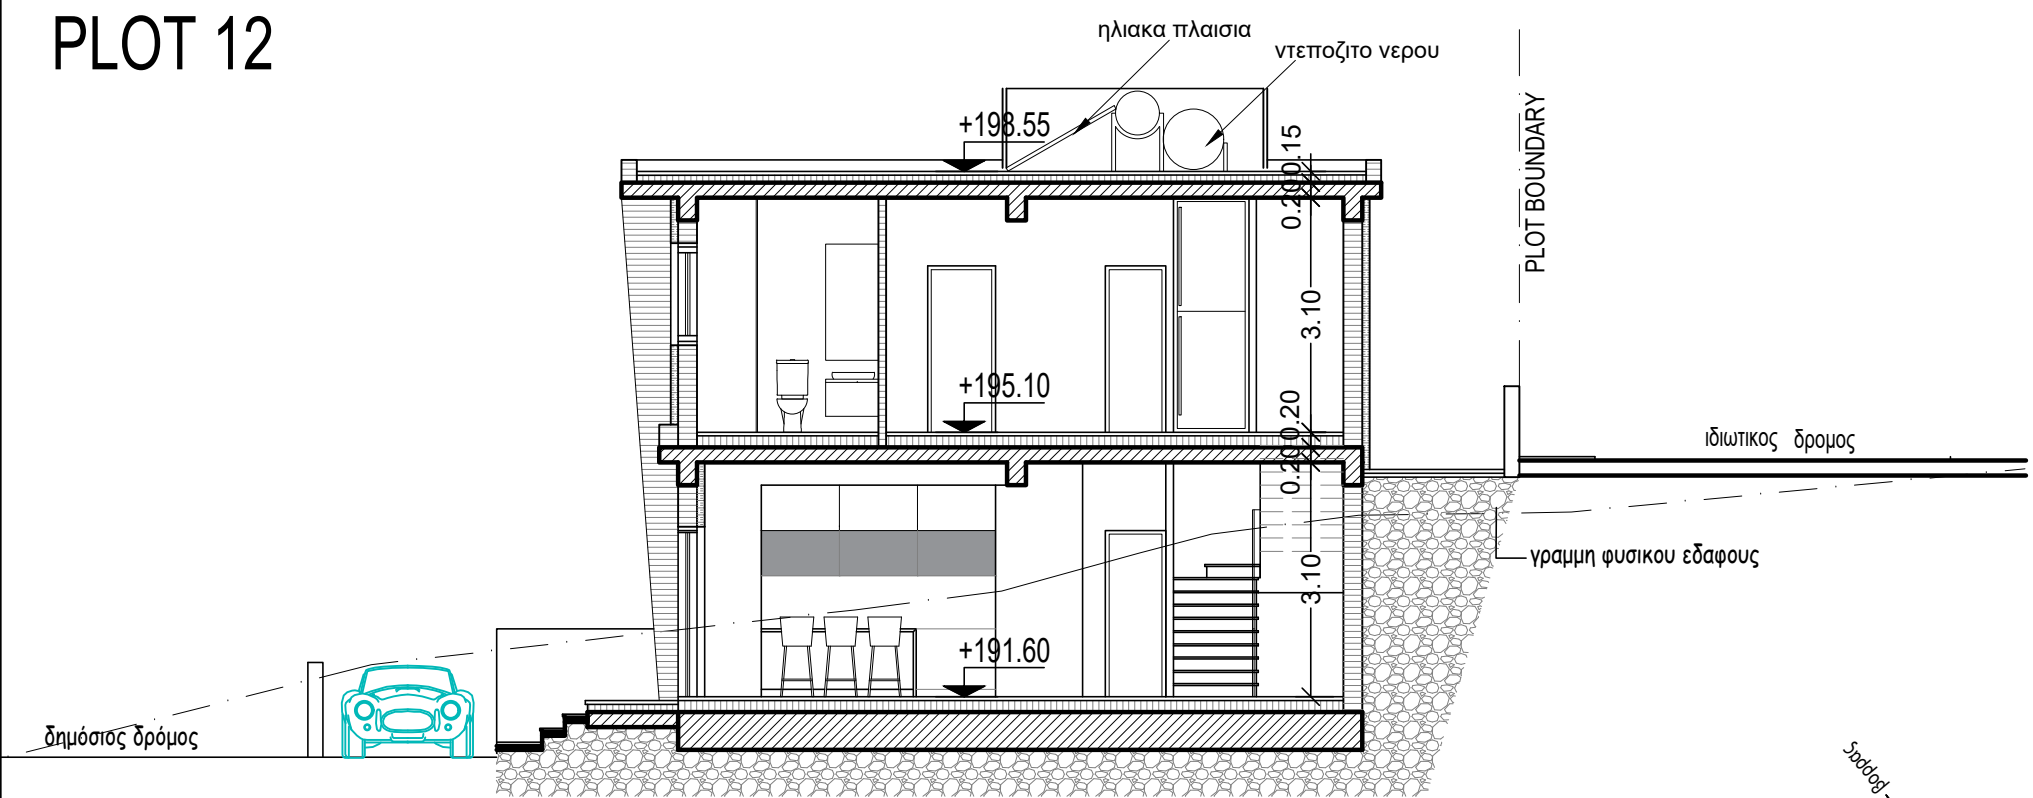

section A-A

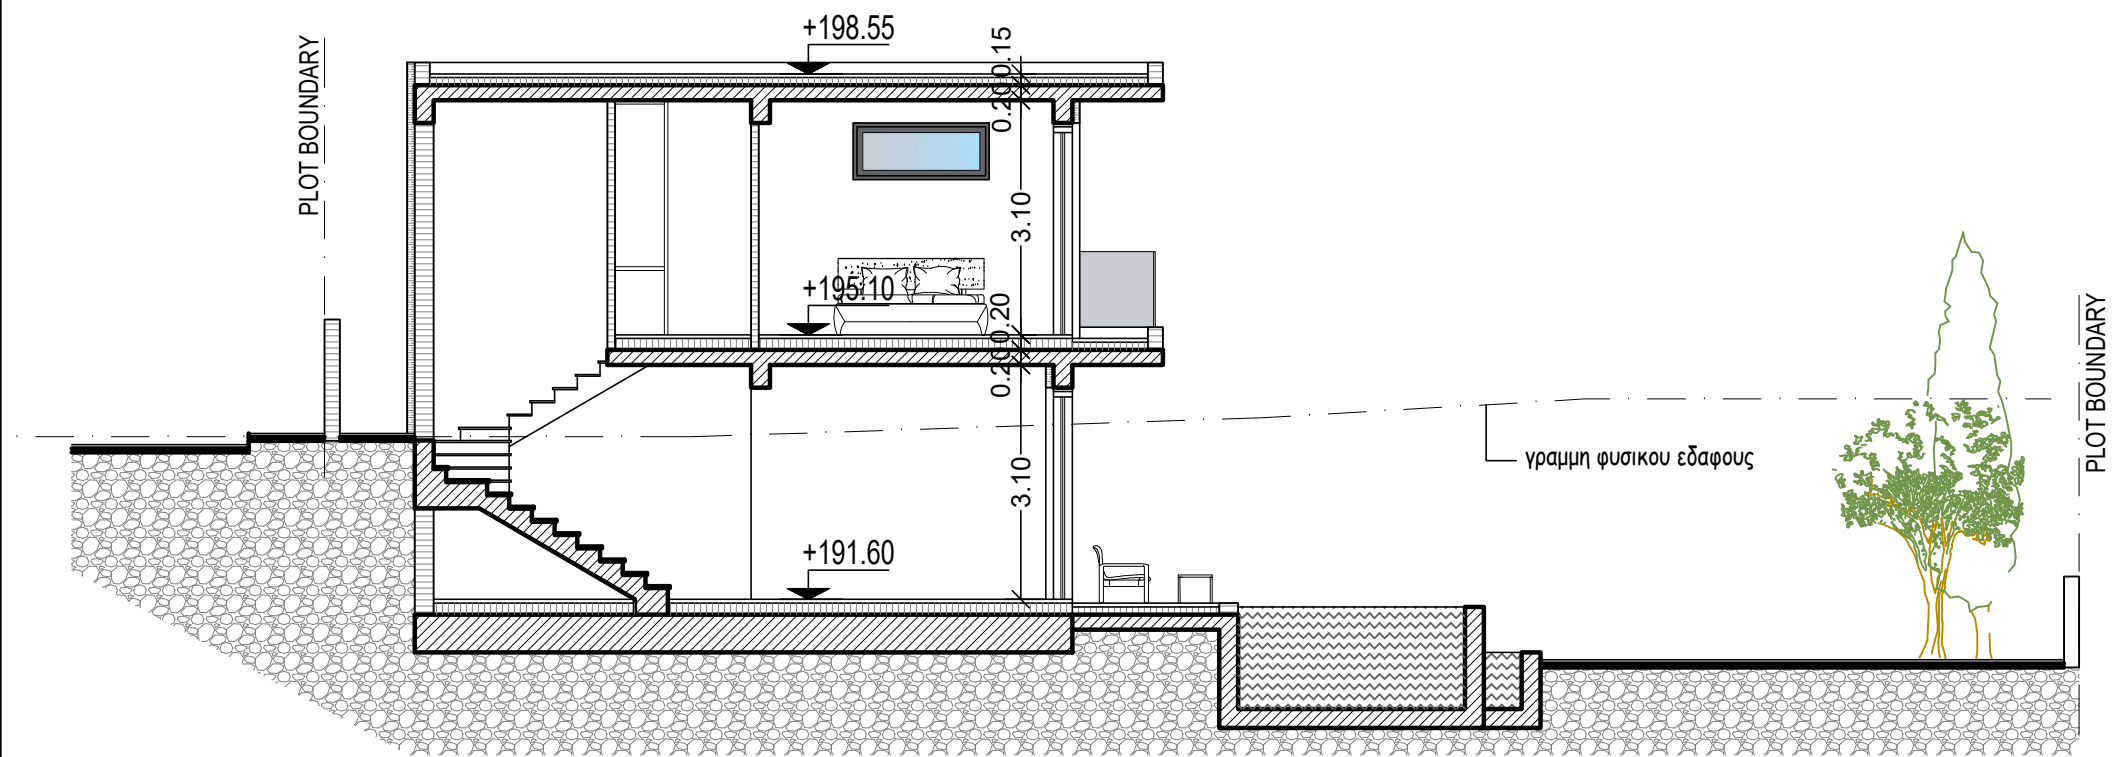


section B-B

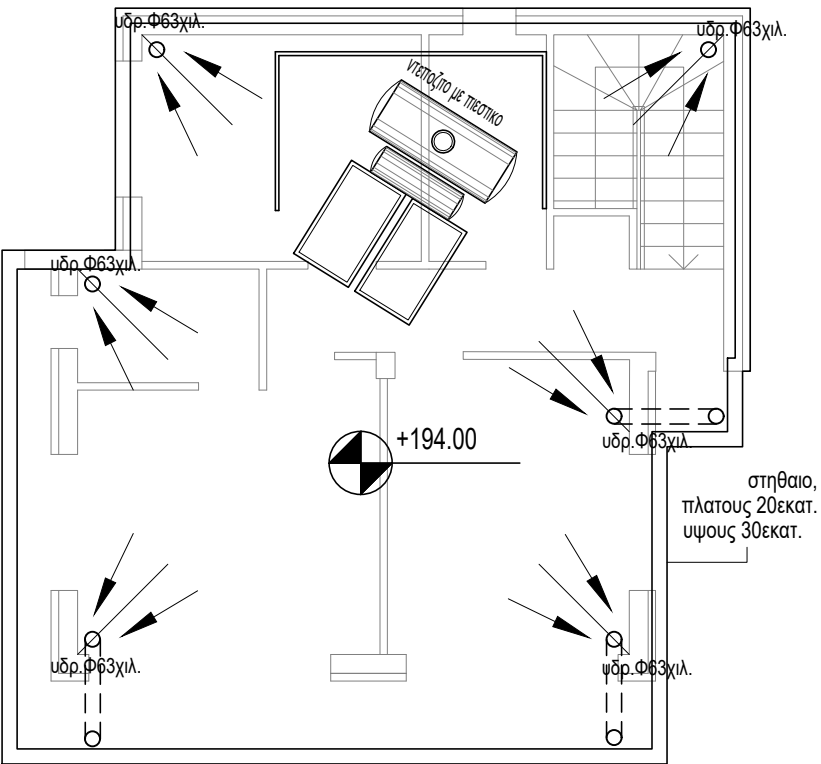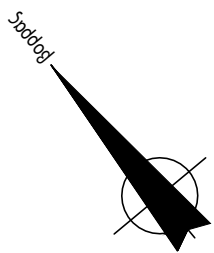

ROOF PLAN


ΕΡΓΟΔΟΤΗΣ:	ΤΟΠΟΘΕΣΙΑ:	COMP.:	4.	νεοφ. νικολαιδη, 65 flora court- bl.A- γρ.201 παφος, 8011 τηλ. 26943487/26950071 fax 26941727 info@ak-antoniou.com akantoniou@cytanet.com.cy	A & K ΑΝΤΩΝΙΟΥ ΑΡΧΙΤΕΚΤΟΝΕΣ ΜΗΧΑΝΙΚΟΙ Ε.Π.Ε. ΗΕ 415966	ΥΠΟΓΡΑΦΗ:
MEDOUSSA DEVELOPERS	Konia, Paphos	APXEIO: / TOIZOU konia 442-443-446/ konia 442-3-6.dwg	3.			ΣΦΡΑΓΙΔΑ :
ΕΡΓΟ:	A.E.	ΧΡΟΝΟΣ ΜΕΛΕΤΗΣ: jan. 2025	2.		κάτοψη οροφής τομές	ΚΛΙΜ: 1:100
Κατοικία	Φ./Σχ. 51/04 τεμ. 442,443,446		1. Drawing 1 21/01/2025			ΑΡΙΘΜΟΣ ΣΧΕΔΙΟΥ: (villa-1)
						A3

PLOT 12

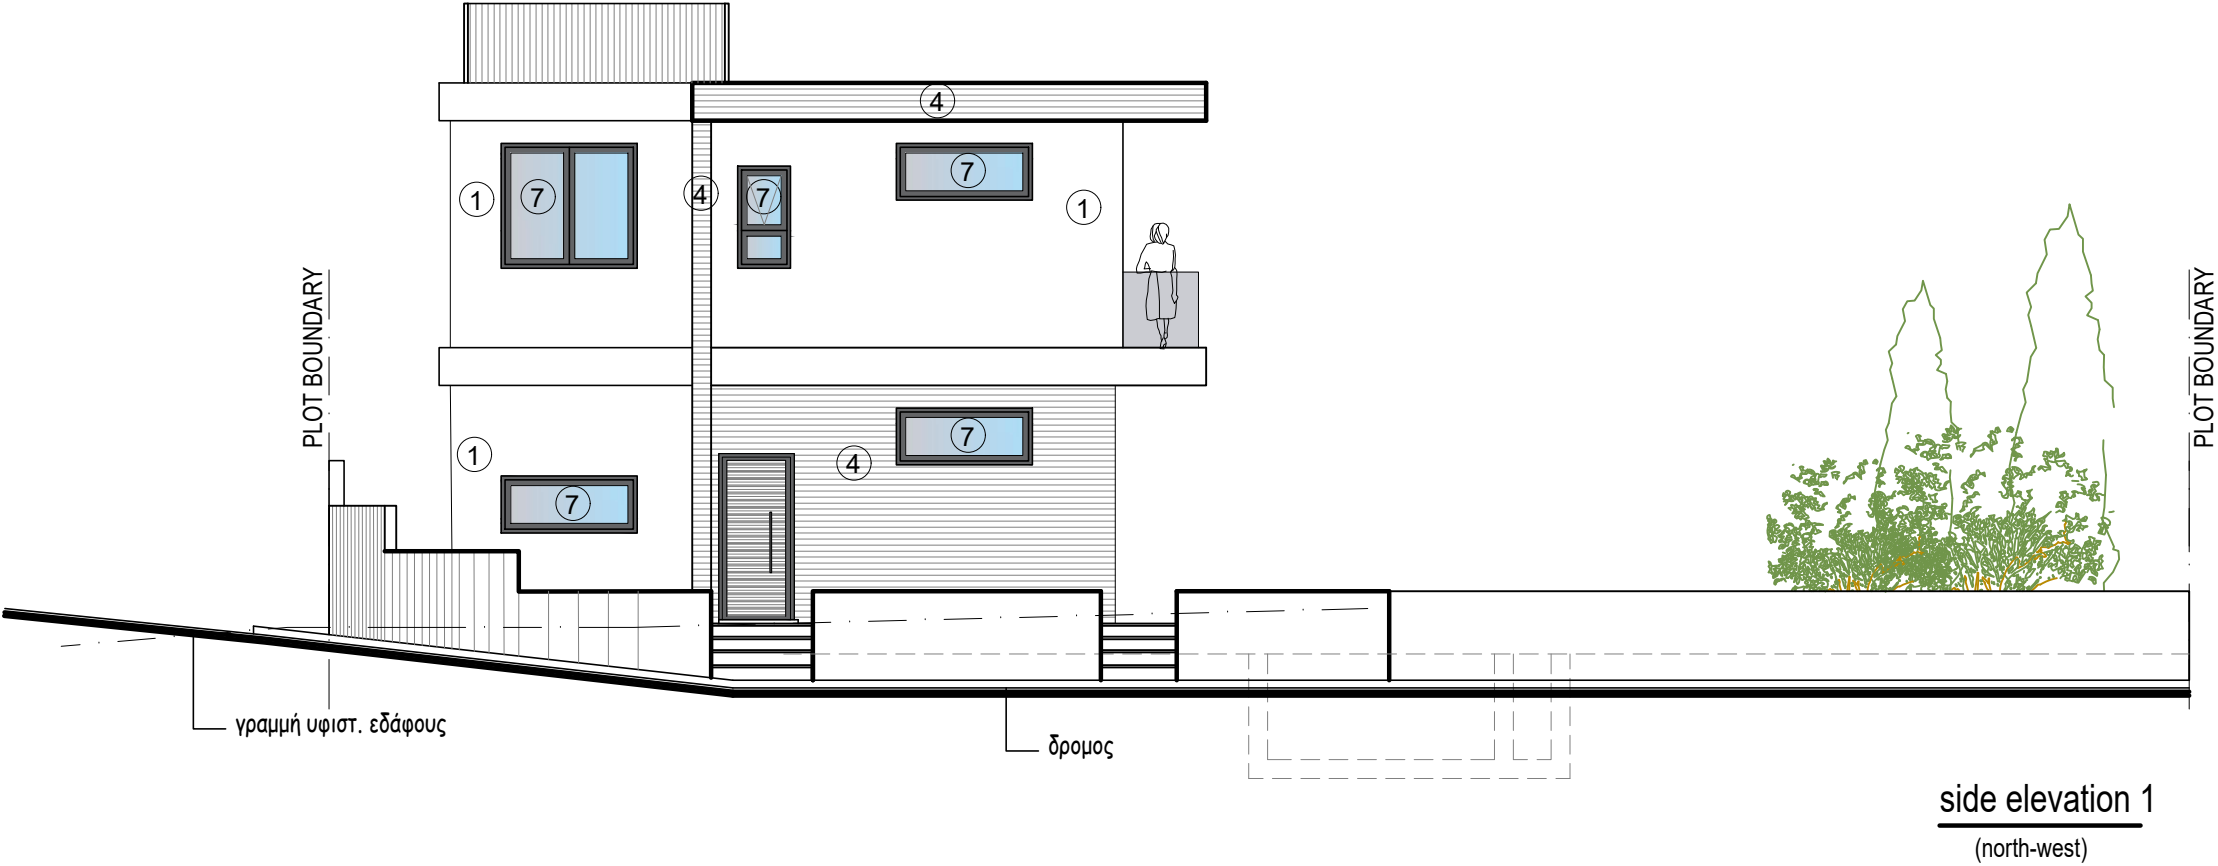

MATERIALS


- 1 white render
- 2 grey render
- 3 fair-face concrete
- 4 board formed concrete
- 5 louvers 5x20εκ.
- 6 aluminium cladding
- 7 aluminium windows
- 8 glass balustrade
- 8a glass balustrade (with sandplasting)
- 9 green wall
- 10 deck
- 11 hpl
- 12 timber cladding

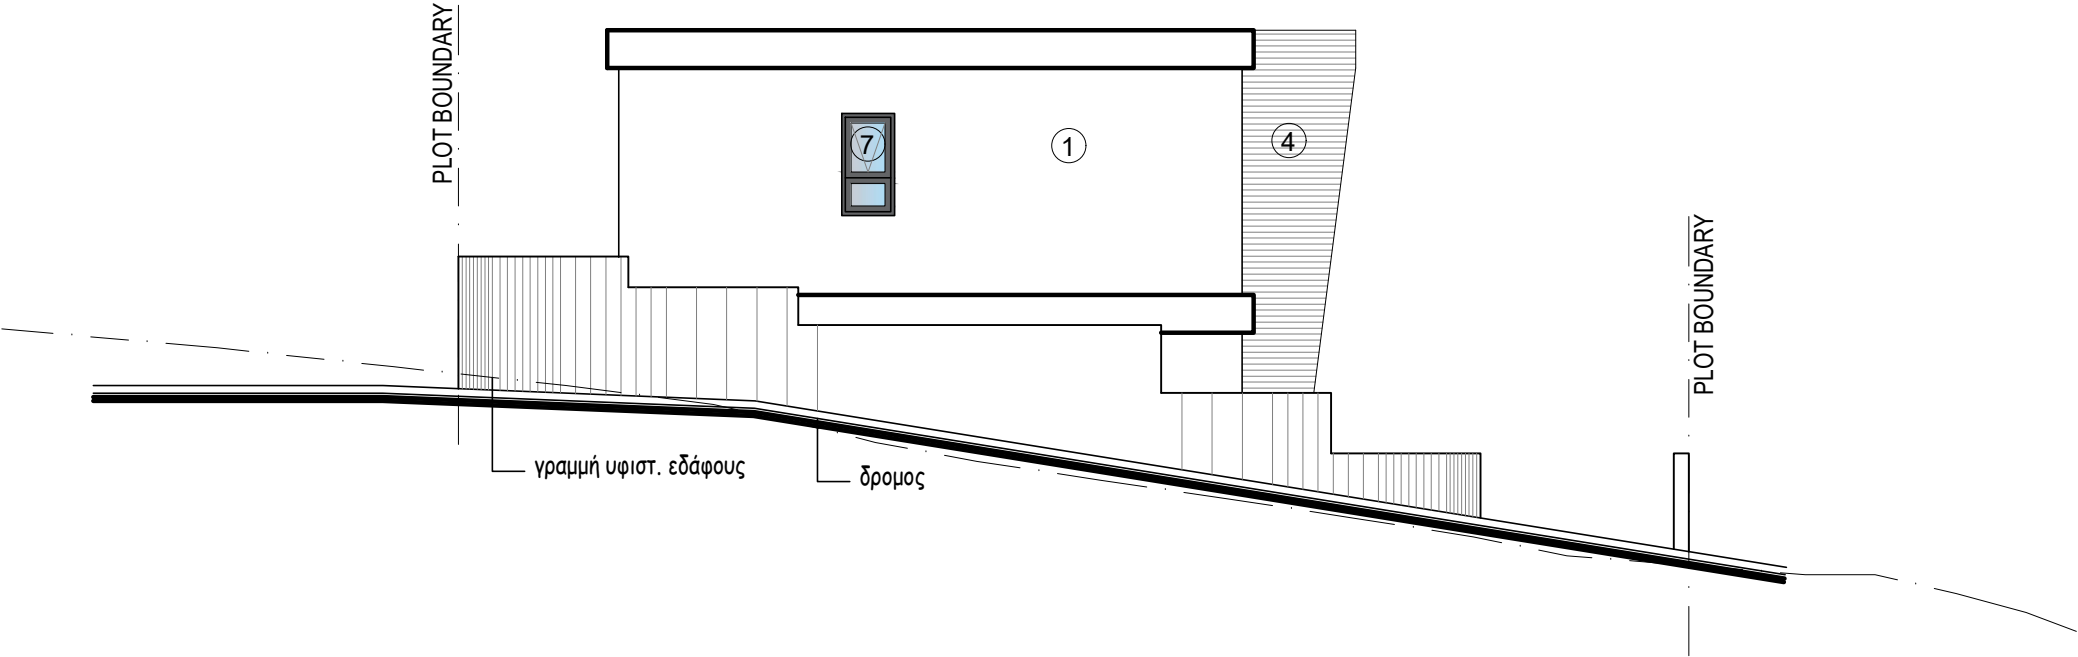

side elevation 2
(south-east)


ΕΡΓΟΔΟΤΗΣ:	ΤΟΠΟΘΕΣΙΑ:	COMP.: Public / 0-Αρχιτεκτονικές μελέτες / 0-ANTONIS	4.	νεοφ. νικολαΐδη, 65 flora court- bl.A- γρ.201 παφος, 8011 τηλ. 26943487/26950071 fax 26941727 info@ak-antoniou.com akantoniou@cytanet.com.cy	A & K ΑΝΤΩΝΙΟΥ ΑΡΧΙΤΕΚΤΟΝΕΣ ΜΗΧΑΝΙΚΟΙ Ε.Π.Ε. ΗΕ 415966	ΥΠΟΓΡΑΦΗ:	
MEDOUSA DEVELOPERS	Konia, Paphos	ΑΡΧΕΙΟ: / ΤΟΙΖΟΥ konia 442-443-446/ konia 442-3-6.dwg	3.			ΣΦΡΑΓΙΔΑ :	
ΕΡΓΟ:	A.E.	ΧΡΟΝΟΣ ΜΕΛΕΤΗΣ: jan. 2025	2.			ΚΛΙΜ: 1:100	
Κατοικία	Φ./Σχ. 51/04 τεμ. 442,443,446		1. Drawing 1 21/01/2025			A3	ΑΡΙΘΜΟΣ ΣΧΕΔΙΟΥ: (villa-12) 3

PLOT 12

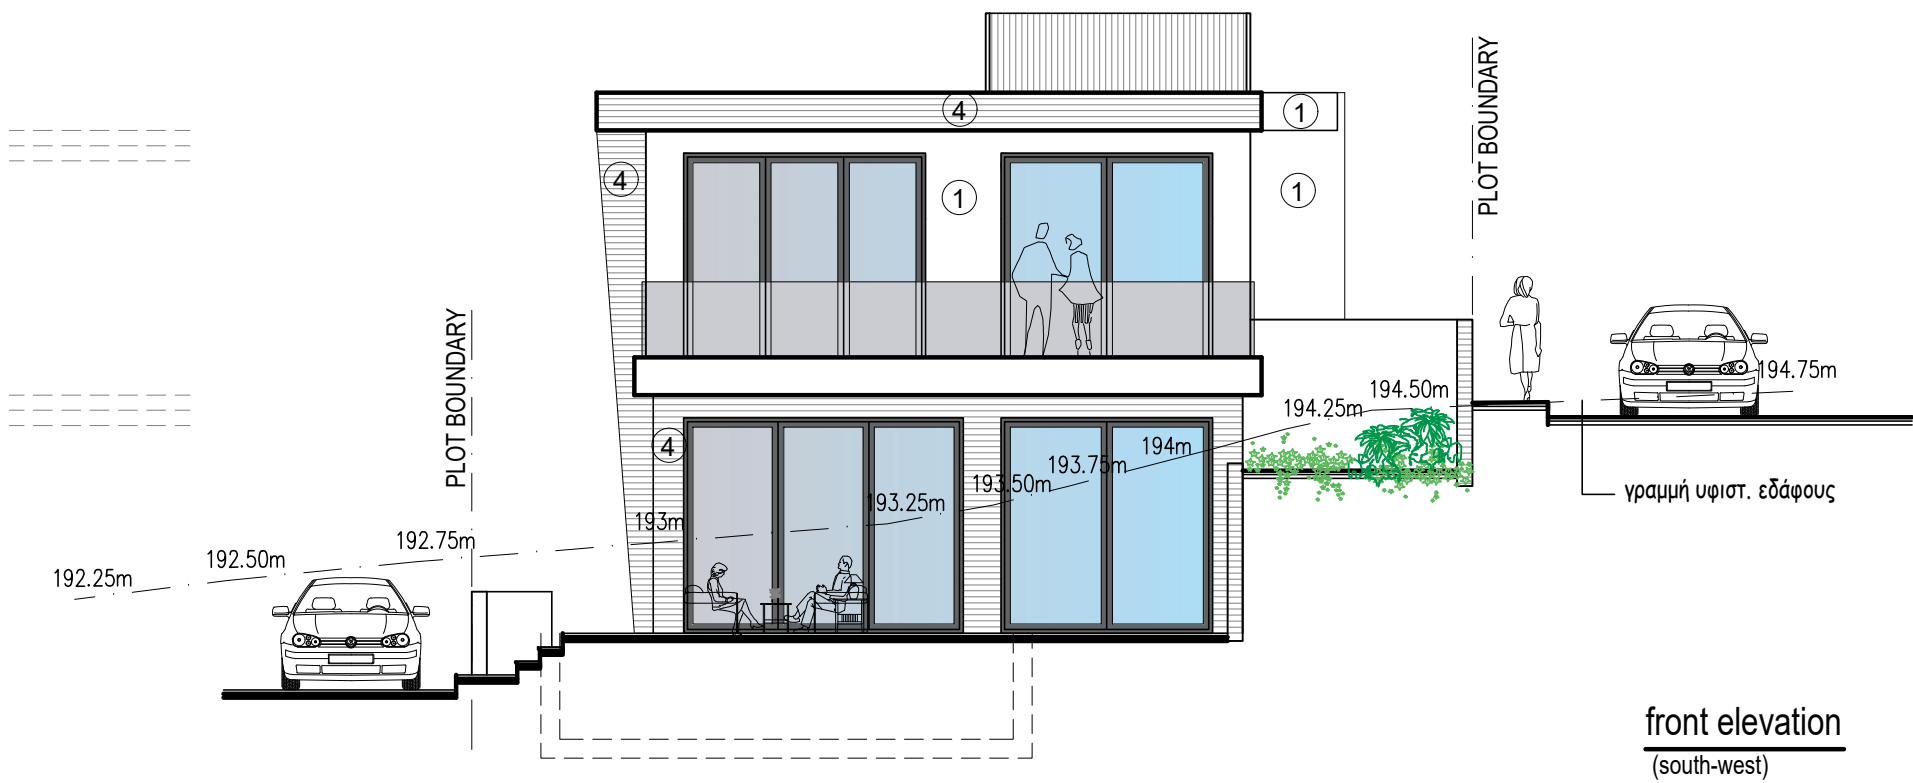

MATERIALS

- ① white render
- ② grey render
- ③ fair-face concrete
- ④ board formed concrete
- ⑤ louvers 5x20εκ.
- ⑥ aluminium cladding
- ⑦ aluminium windows
- ⑧ glass balustrate
- ⑧a glass balustrate (with sandplasting)
- ⑨ green wall
- ⑩ deck
- ⑪ hpl
- ⑫ timber cladding

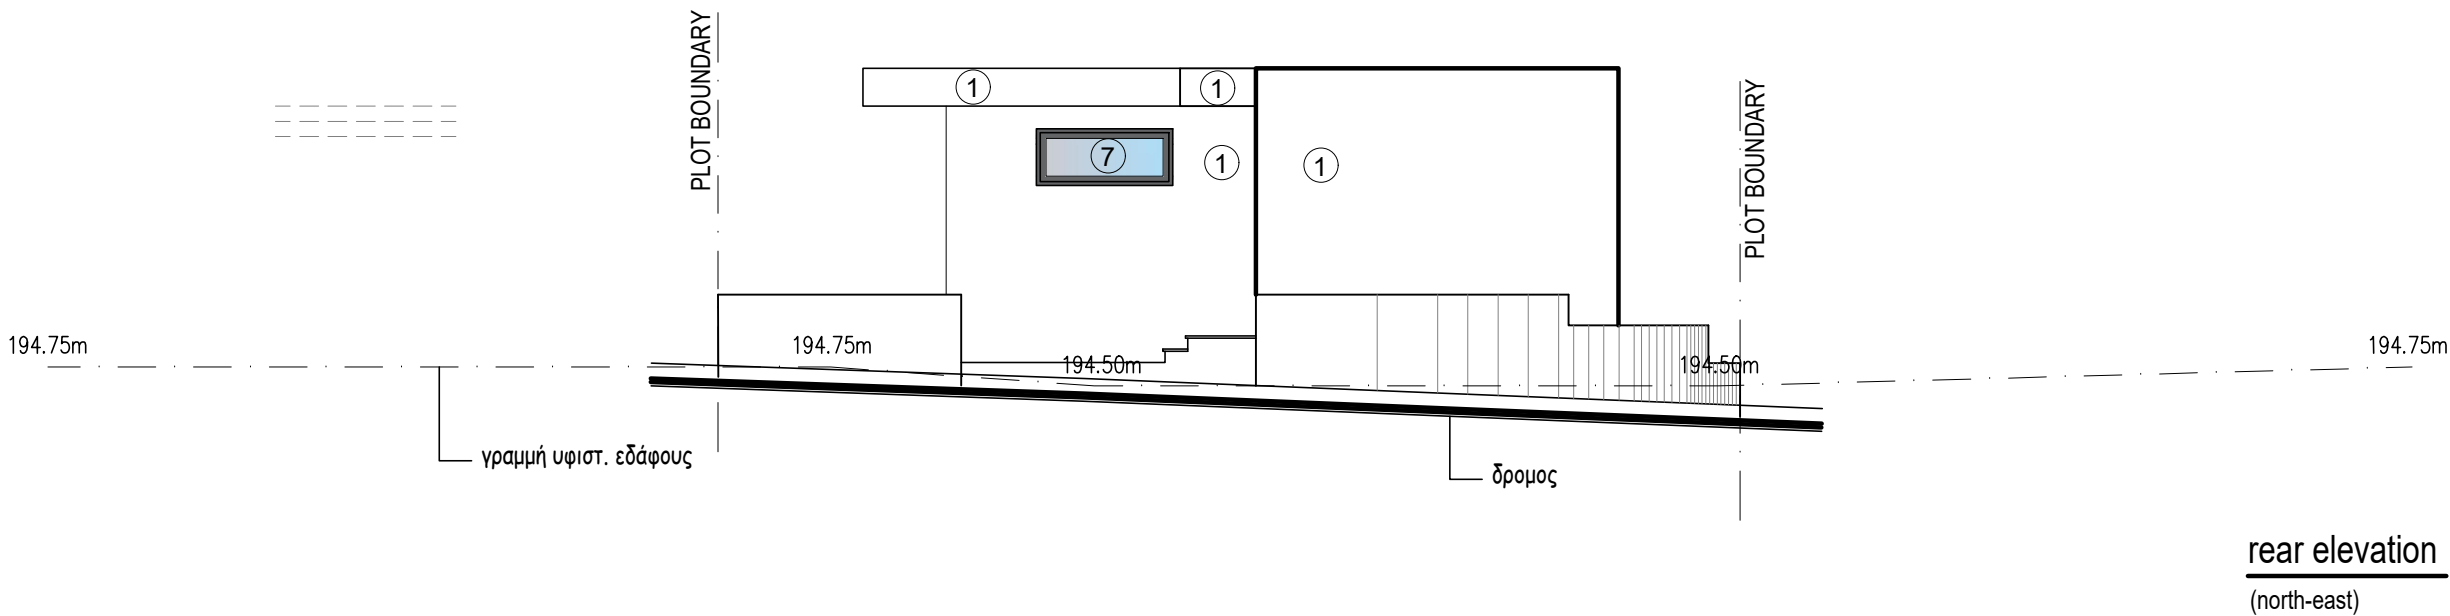

ΕΡΓΟΔΟΤΗΣ:	ΤΟΠΟΘΕΣΙΑ:	COMP.: Public / 0-Αρχιτεκτονικές μελέτες / 0-ANTONIS	4.	νεοφ. νικολαΐδη, 65 flora court- bl.A- γρ.201 παφος, 8011 τηλ. 26943487/26950071 fax 26941727 info@ak-antoniou.com akantoniou@cytanet.com.cy	A & K ΑΝΤΩΝΙΟΥ ΑΡΧΙΤΕΚΤΟΝΕΣ ΜΗΧΑΝΙΚΟΙ Ε.Π.Ε. ΗΕ 415966	ΥΠΟΓΡΑΦΗ:	
MEDOUSA DEVELOPERS	Konia, Paphos	ΑΡΧΕΙΟ: / ΤΟΙΖΟΥ konia 442-443-446/ konia 442-3-6.dwg	3.			ΣΦΡΑΓΙΔΑ :	
ΕΡΓΟ:	A.E.	ΧΡΟΝΟΣ ΜΕΛΕΤΗΣ: jan. 2025	2.			οψεις	ΚΛΙΜ: 1:100
Κατοικία	Φ./Σχ. 51/04 τεμ. 442,443,446		1. Drawing 1 21/01/2025				ΑΡΙΘΜΟΣ ΣΧΕΔΙΟΥ: A3 (villa-12) 4