


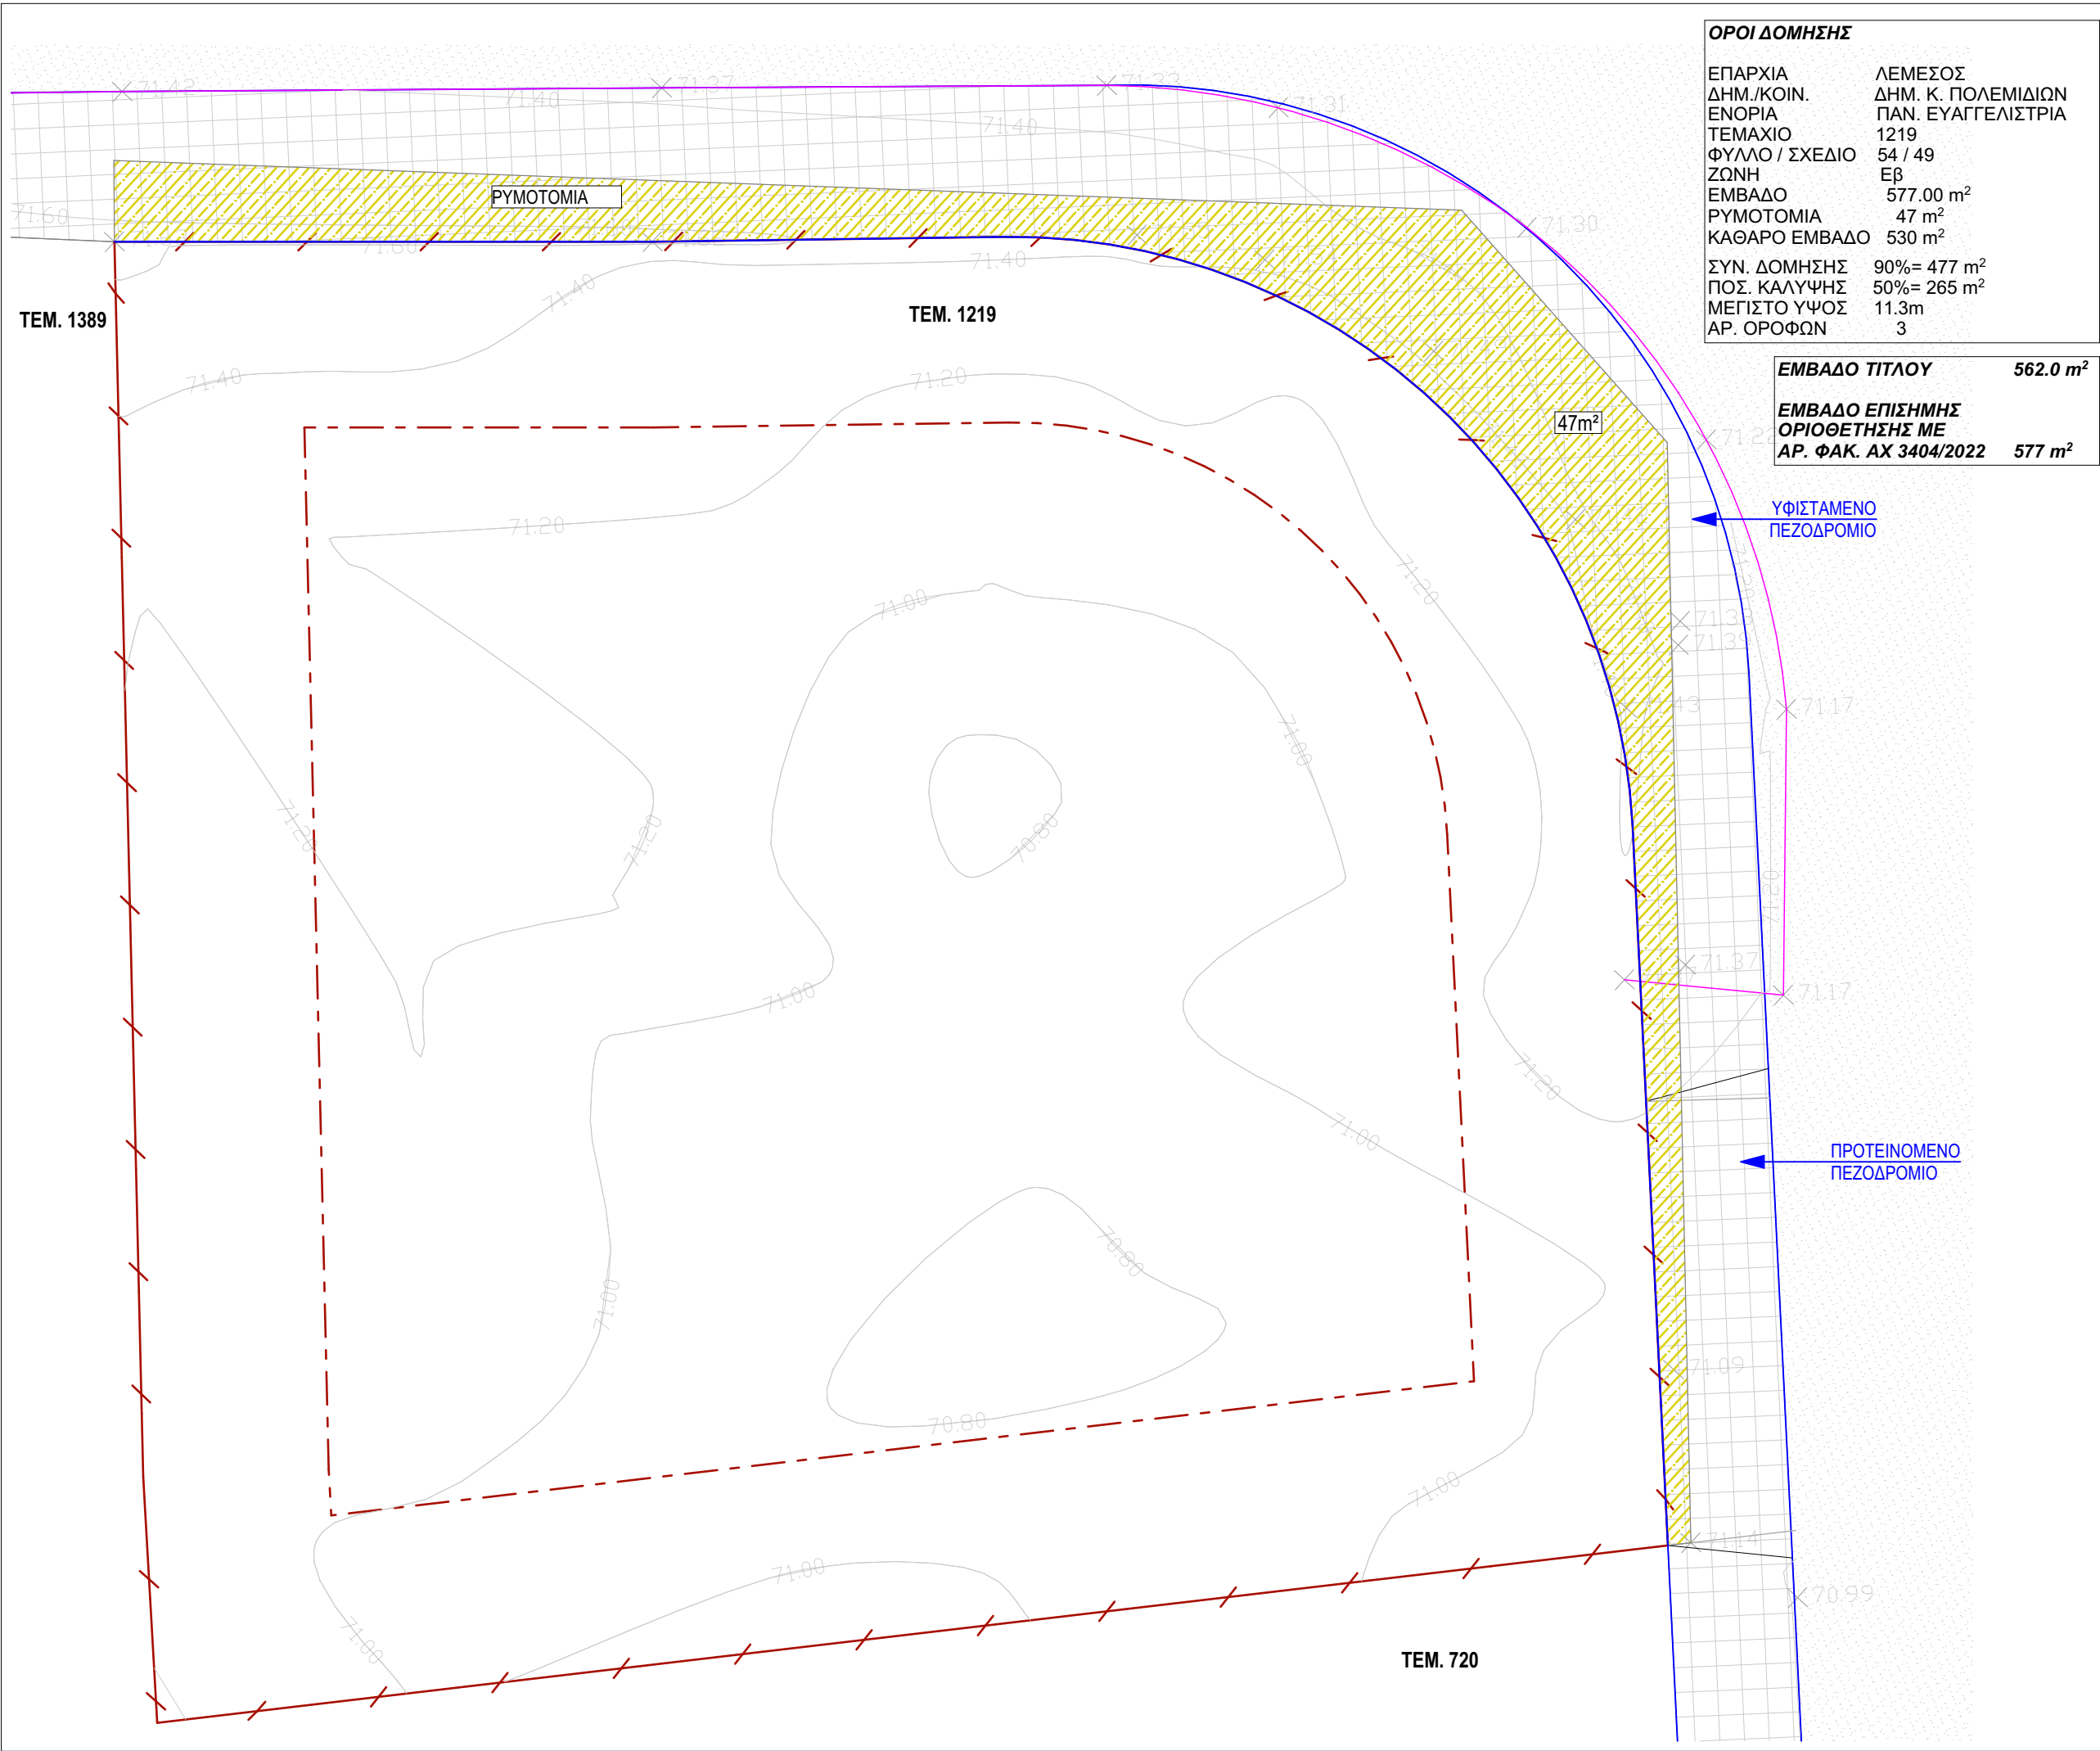


ΟΡΟΙ ΔΟΜΗΣΗΣ	
ΕΠΑΡΧΙΑ	ΛΕΜΕΣΟΣ
ΔΗΜ./ΚΟΙΝ.	ΔΗΜ. Κ. ΠΟΛΕΜΙΔΙΩΝ
ΕΝΟΡΙΑ	ΠΑΝ. ΕΥΑΓΓΕΛΙΣΤΡΙΑ
ΤΕΜΑΧΙΟ	1219
ΦΥΛΛΟ / ΣΧΕΔΙΟ	54 / 49
ΖΩΝΗ	Εβ
ΕΜΒΑΔΟ	577.00 m ²
ΡΥΜΟΤΟΜΙΑ	47 m ²
ΚΑΘΑΡΟ ΕΜΒΑΔΟ	530 m ²
ΣΥΝ. ΔΟΜΗΣΗΣ	90%= 477 m ²
ΠΟΣ. ΚΑΛΥΨΗΣ	50%= 265 m ²
ΜΕΓΙΣΤΟ ΥΨΟΣ	11.3m
ΑΡ. ΟΡΟΦΩΝ	3

ΕΜΒΑΔΟ ΤΙΤΛΟΥ	562.0 m ²
ΕΜΒΑΔΟ ΕΠΙΣΗΜΗΣ ΟΡΙΟΘΕΤΗΣΗΣ ΜΕ ΑΡ. ΦΑΚ. ΑΧ 3404/2022	577 m ²

ΥΦΙΣΤΑΜΕΝΟ
ΠΕΖΟΔΡΟΜΙΟ

ΠΡΟΤΕΙΝΟΜΕΝΟ
ΠΕΖΟΔΡΟΜΙΟ

NOTES / ΠΑΡΑΤΗΡΗΣΕΙΣ

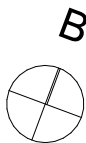

Leventis & Leventis Architects

16, Emmanouil Roidhis street,
Limassol, Cyprus
P.C 3031
T: +357 25 362 846
F: +357 25 373 288
info@leventisgroup.com
http://www.leventisgroup.com

ΕΡΓΟ/PROJECT

POLEMIDIA COURT

Ευσταθίου Λεβέντη Γαλάτσια και Χριστοφίδη Μαρούλα
ΚΑΤΩ ΠΟΛΕΜΙΔΙΑ

Υπογραφή Αρχιτέκτονα/Architect's Signature

Υπογραφές/Signatures

Checked by	G.L.
Drawing by	A.T.

Drawing Status
PLANNING PERMIT

Drawing Name
ΟΙΚΟΠΕΔΟΠΟΙΗΣΗ

Submission/Approval Date	17/02/2023
ΠΟΛΕΟΔΟΜΙΚΗ ΑΔΕΙΑ	

ΚΛΙΜΑΚΑ	1:100	ΣΧΕΔΙΟ - ΟΙΚ - 000
ΗΜΕΡΟΜΗΝΙΑ	12/01/2024	
ΑΡ. ΜΕΛΕΤΗΣ	2022-128	

2024 Leventis & Leventis Architects
© All Rights Reserved
All materials embodied herein constitute an original work by the Architect.
The Architect owns all copyrights herein. I/Be viewer may not reproduce, display or distribute this work or prepare derivative work based on this work without the express written consent of the copyright owner.

ΟΡΟΙ ΔΟΜΗΣΗΣ

ΕΠΑΡΧΙΑ	ΛΕΜΕΣΟΣ
ΔΗΜ./ΚΟΙΝ.	ΔΗΜ. Κ. ΠΟΛΕΜΙΔΙΩΝ
ΕΝΟΡΙΑ	ΠΑΝ. ΕΥΑΓΓΕΛΙΣΤΡΙΑ
ΤΕΜΑΧΙΟ	1219
ΦΥΛΛΟ / ΣΧΕΔΙΟ	54 / 49
ΖΩΝΗ	Εβ
ΕΜΒΑΔΟ	577.00 m ²
ΡΥΜΟΤΟΜΙΑ	47 m ²
ΚΑΘΑΡΟ ΕΜΒΑΔΟ	530 m ²
ΣΥΝ. ΔΟΜΗΣΗΣ	90%= 477 m ²
ΠΟΣ. ΚΑΛΥΨΗΣ	50%= 265 m ²
ΜΕΓΙΣΤΟ ΥΨΟΣ	11.3m
ΑΡ. ΟΡΟΦΩΝ	3

ΕΜΒΑΔΟ ΤΙΤΛΟΥ 562.0 m²ΕΜΒΑΔΟ ΕΠΙΣΗΜΗΣ
ΟΡΙΟΘΕΤΗΣΗΣ ΜΕ
ΑΡ. ΦΑΚ. ΑΧ 3404/2022 577 m²

NOTES / ΠΑΡΑΤΗΡΗΣΕΙΣ

B



Leventis & Leventis Architects

16, Emmanouil Roidhis street,
Limassol, Cyprus
P.C 3031
T: +357 25 362 846
F: +357 25 373 288
info@leventisgroup.com
http://www.leventisgroup.com

ΕΡΓΟ/PROJECT

POLEMIDIA COURT

Ευσταθίου Λεβέντη Γαλάτσια και Χριστοφίδη Μαρούλα
ΚΑΤΩ ΠΟΛΕΜΙΔΙΑ

Υπογραφή Αρχιτέκτονα/Architect's Signature

Υπογραφές/Signatures

Checked by G.L.
Drawing by A.T.

Drawing Status

PLANNING PERMIT

Drawing Name


ΧΩΡΟΤΑΞΙΚΟ

Submission/Approval Date


ΠΟΛΕΟΔΟΜΙΚΗ ΑΔΕΙΑ 17/02/2023

ΚΛΙΜΑΚΑ	1:200	ΣΧΕΔΙΟ - A - 000
ΗΜΕΡΟΜΗΝΙΑ	12/01/2024	
ΑΡ. ΜΕΛΕΤΗΣ	2022-128	

2024 Leventis & Leventis Architects
© All Rights Reserved
All materials embodied herein constitute an original work by the Architect.
The Architect owns all copyrights herein. I/Be viewer may not reproduce, display or distribute this work or prepare derivative work based on this work without the express written consent of the copyright owner.

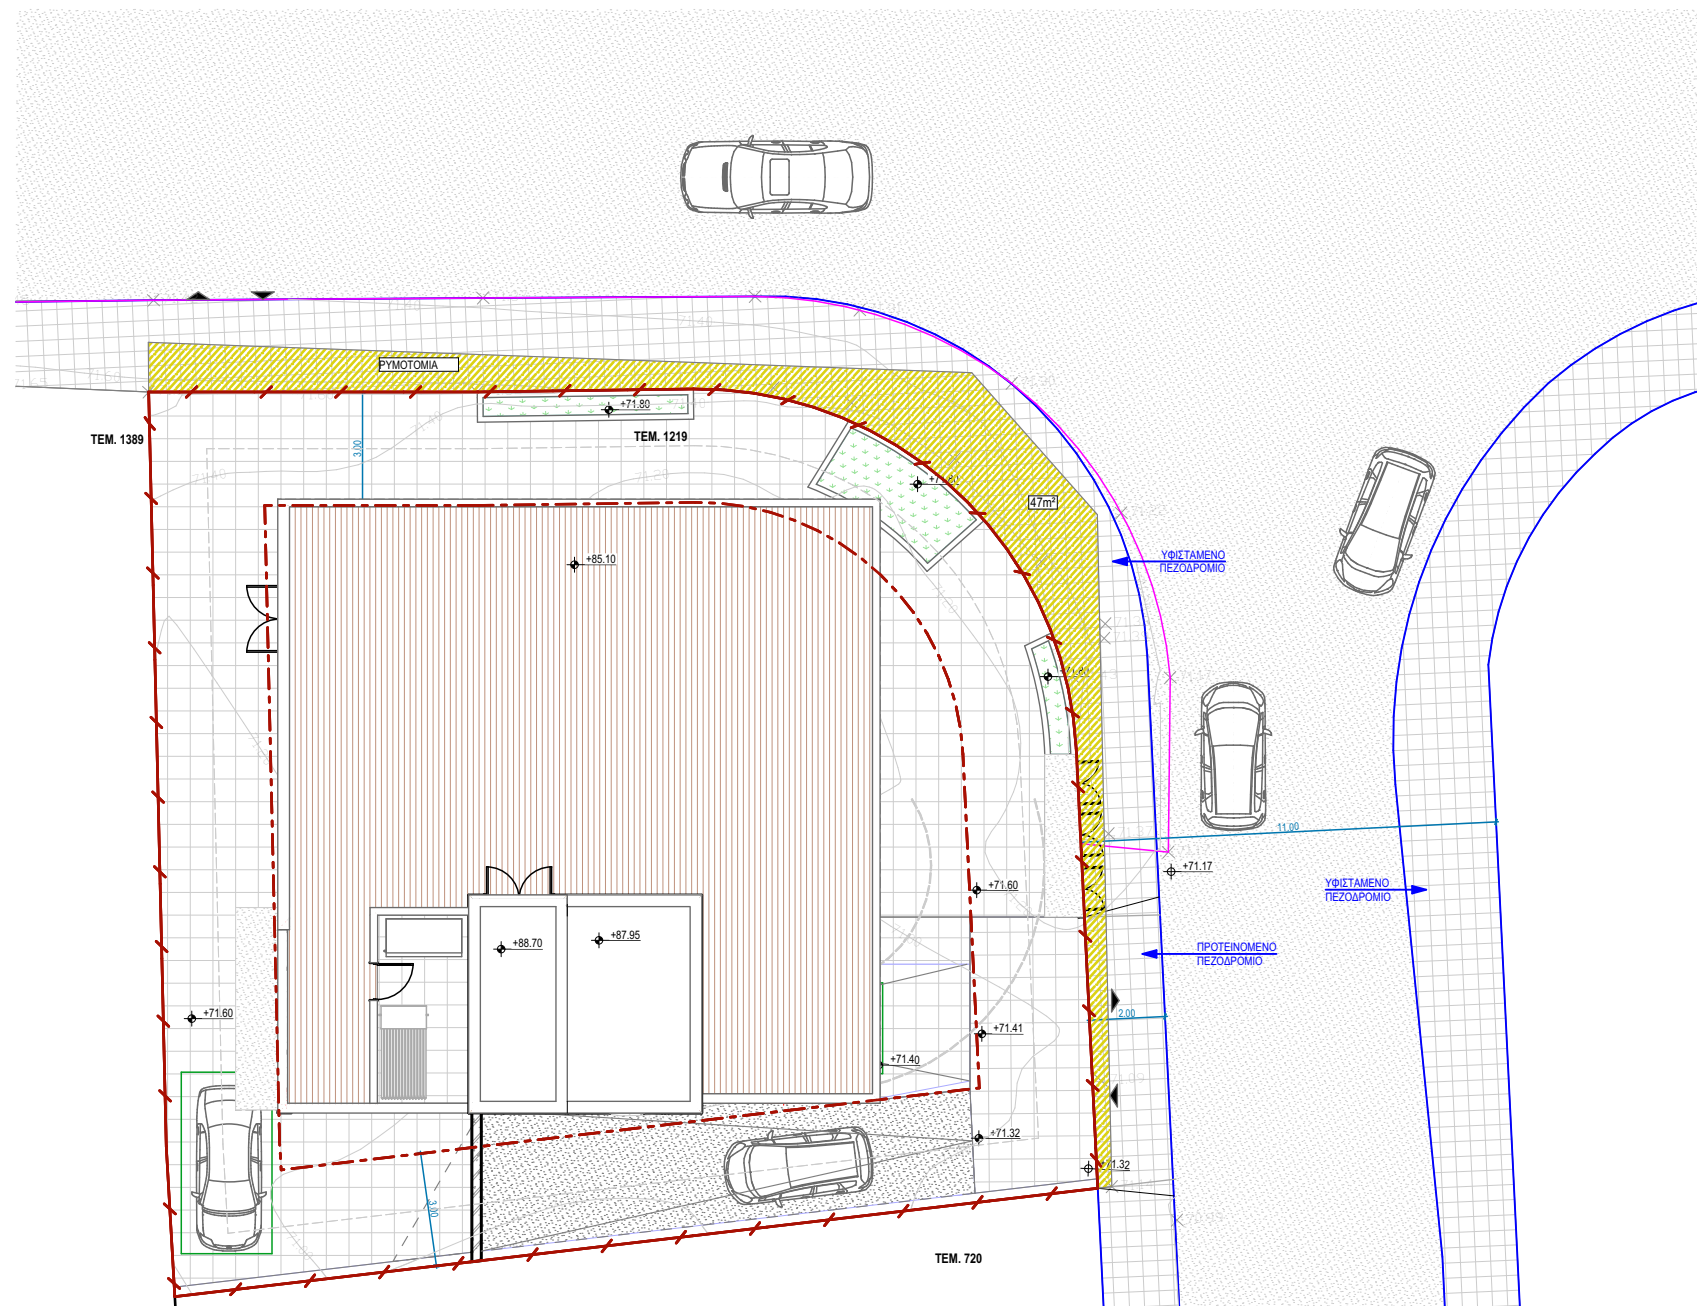

0. | ΧΩΡΟΤΑΞΙΚΟ
1:200

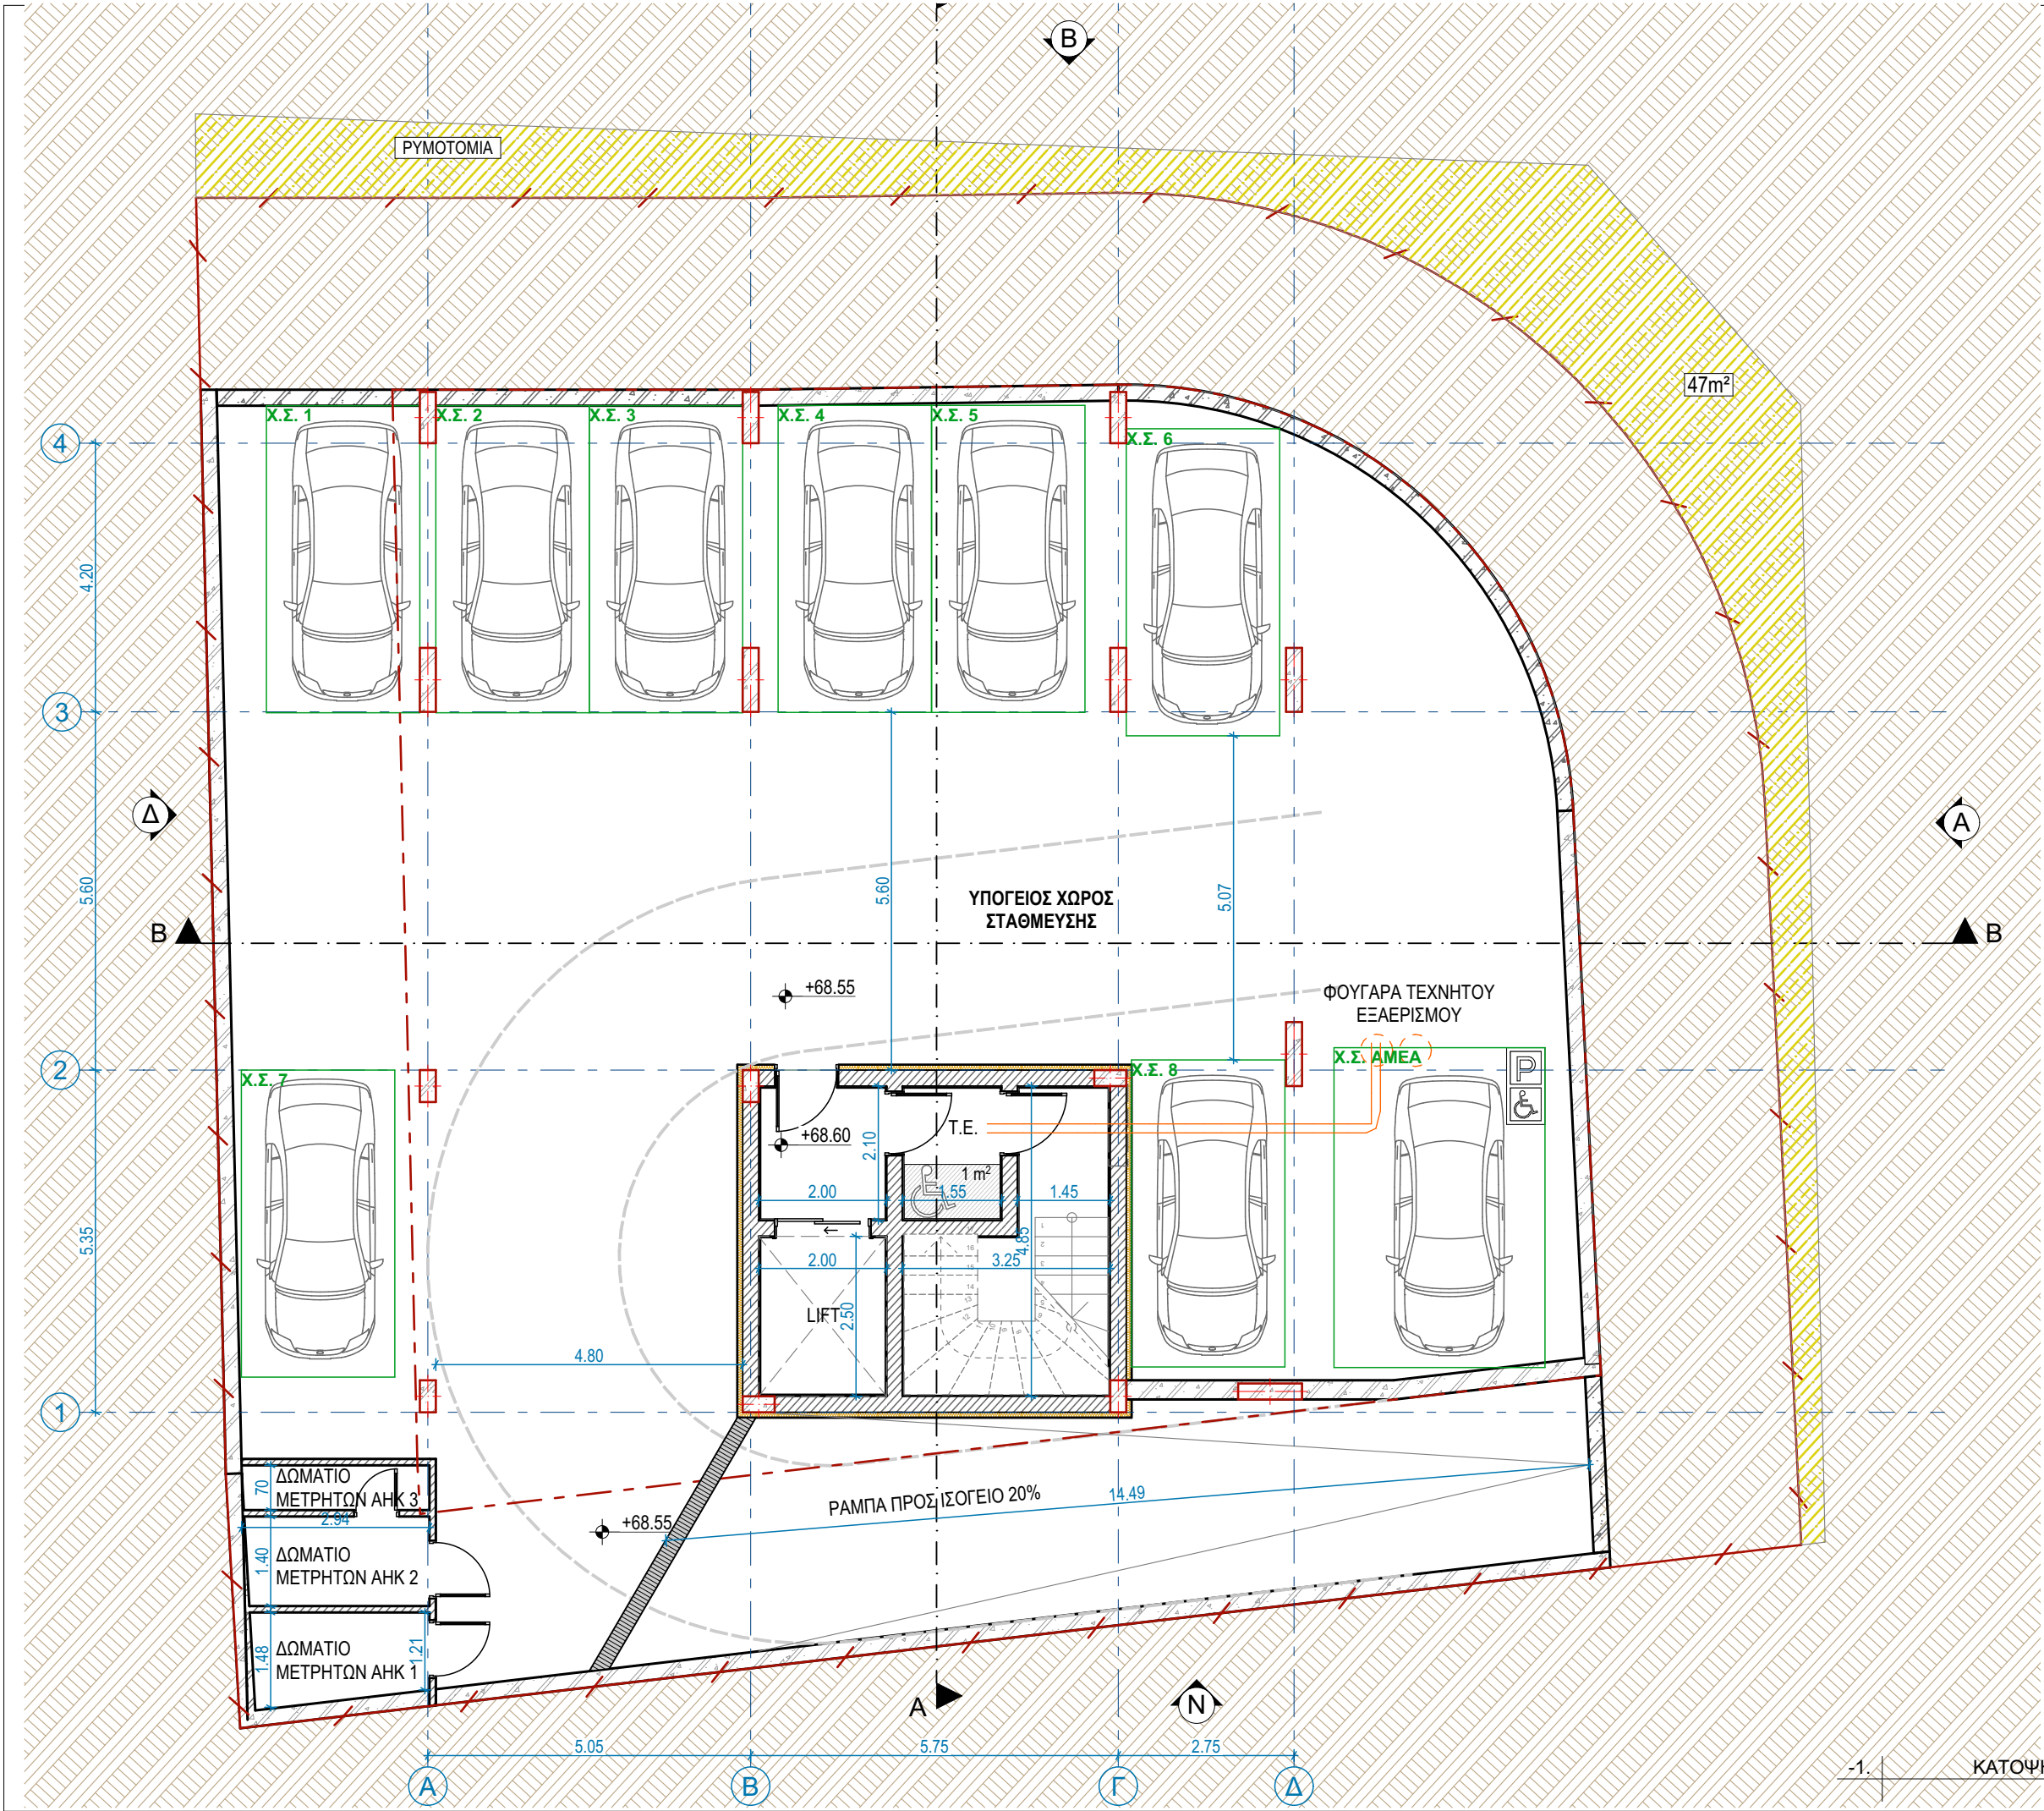

NOTES / ΠΑΡΑΤΗΡΗΣΕΙΣ



Leventis & Leventis Architects

16, Emmanouil Roidhis street,
Limassol, Cyprus
P.C 3031
T: +357 25 362 846
F: +357 25 373 288
info@leventisgroup.com
http://www.leventisgroup.com

ΕΡΓΟ/PROJECT

POLEMIDIA COURT

Ευσταθίου Λεβέντη Γαλάτσια και Χριστοφίδη Μαρούλα
ΚΑΤΩ ΠΟΛΕΜΙΔΙΑ

Υπογραφή Αρχιτέκτονα/Architect's Signature

Υπογραφές/Signatures

Checked by G.L.
Drawing by A.T.


Drawing Status
PLANNING PERMIT

Drawing Name
ΚΑΤΟΨΗ ΥΠΟΓΕΙΟΥ

Submission/Approval Date
ΠΟΛΕΟΔΟΜΙΚΗ ΑΔΕΙΑ 17/02/2023

ΚΛΙΜΑΚΑ	1:100	ΣΧΕΔΙΟ - A - 001
ΗΜΕΡΟΜΗΝΙΑ	12/01/2024	
ΑΡ. ΜΕΛΕΤΗΣ	2022-128	

2024 Leventis & Leventis Architects
© All Rights Reserved
All materials embodied herein constitute an original work by the Architect.
The Architect owns all copyrights herein. The viewer may not reproduce, display or distribute this work or prepare derivative work based on this work without the express written consent of the copyright owner.

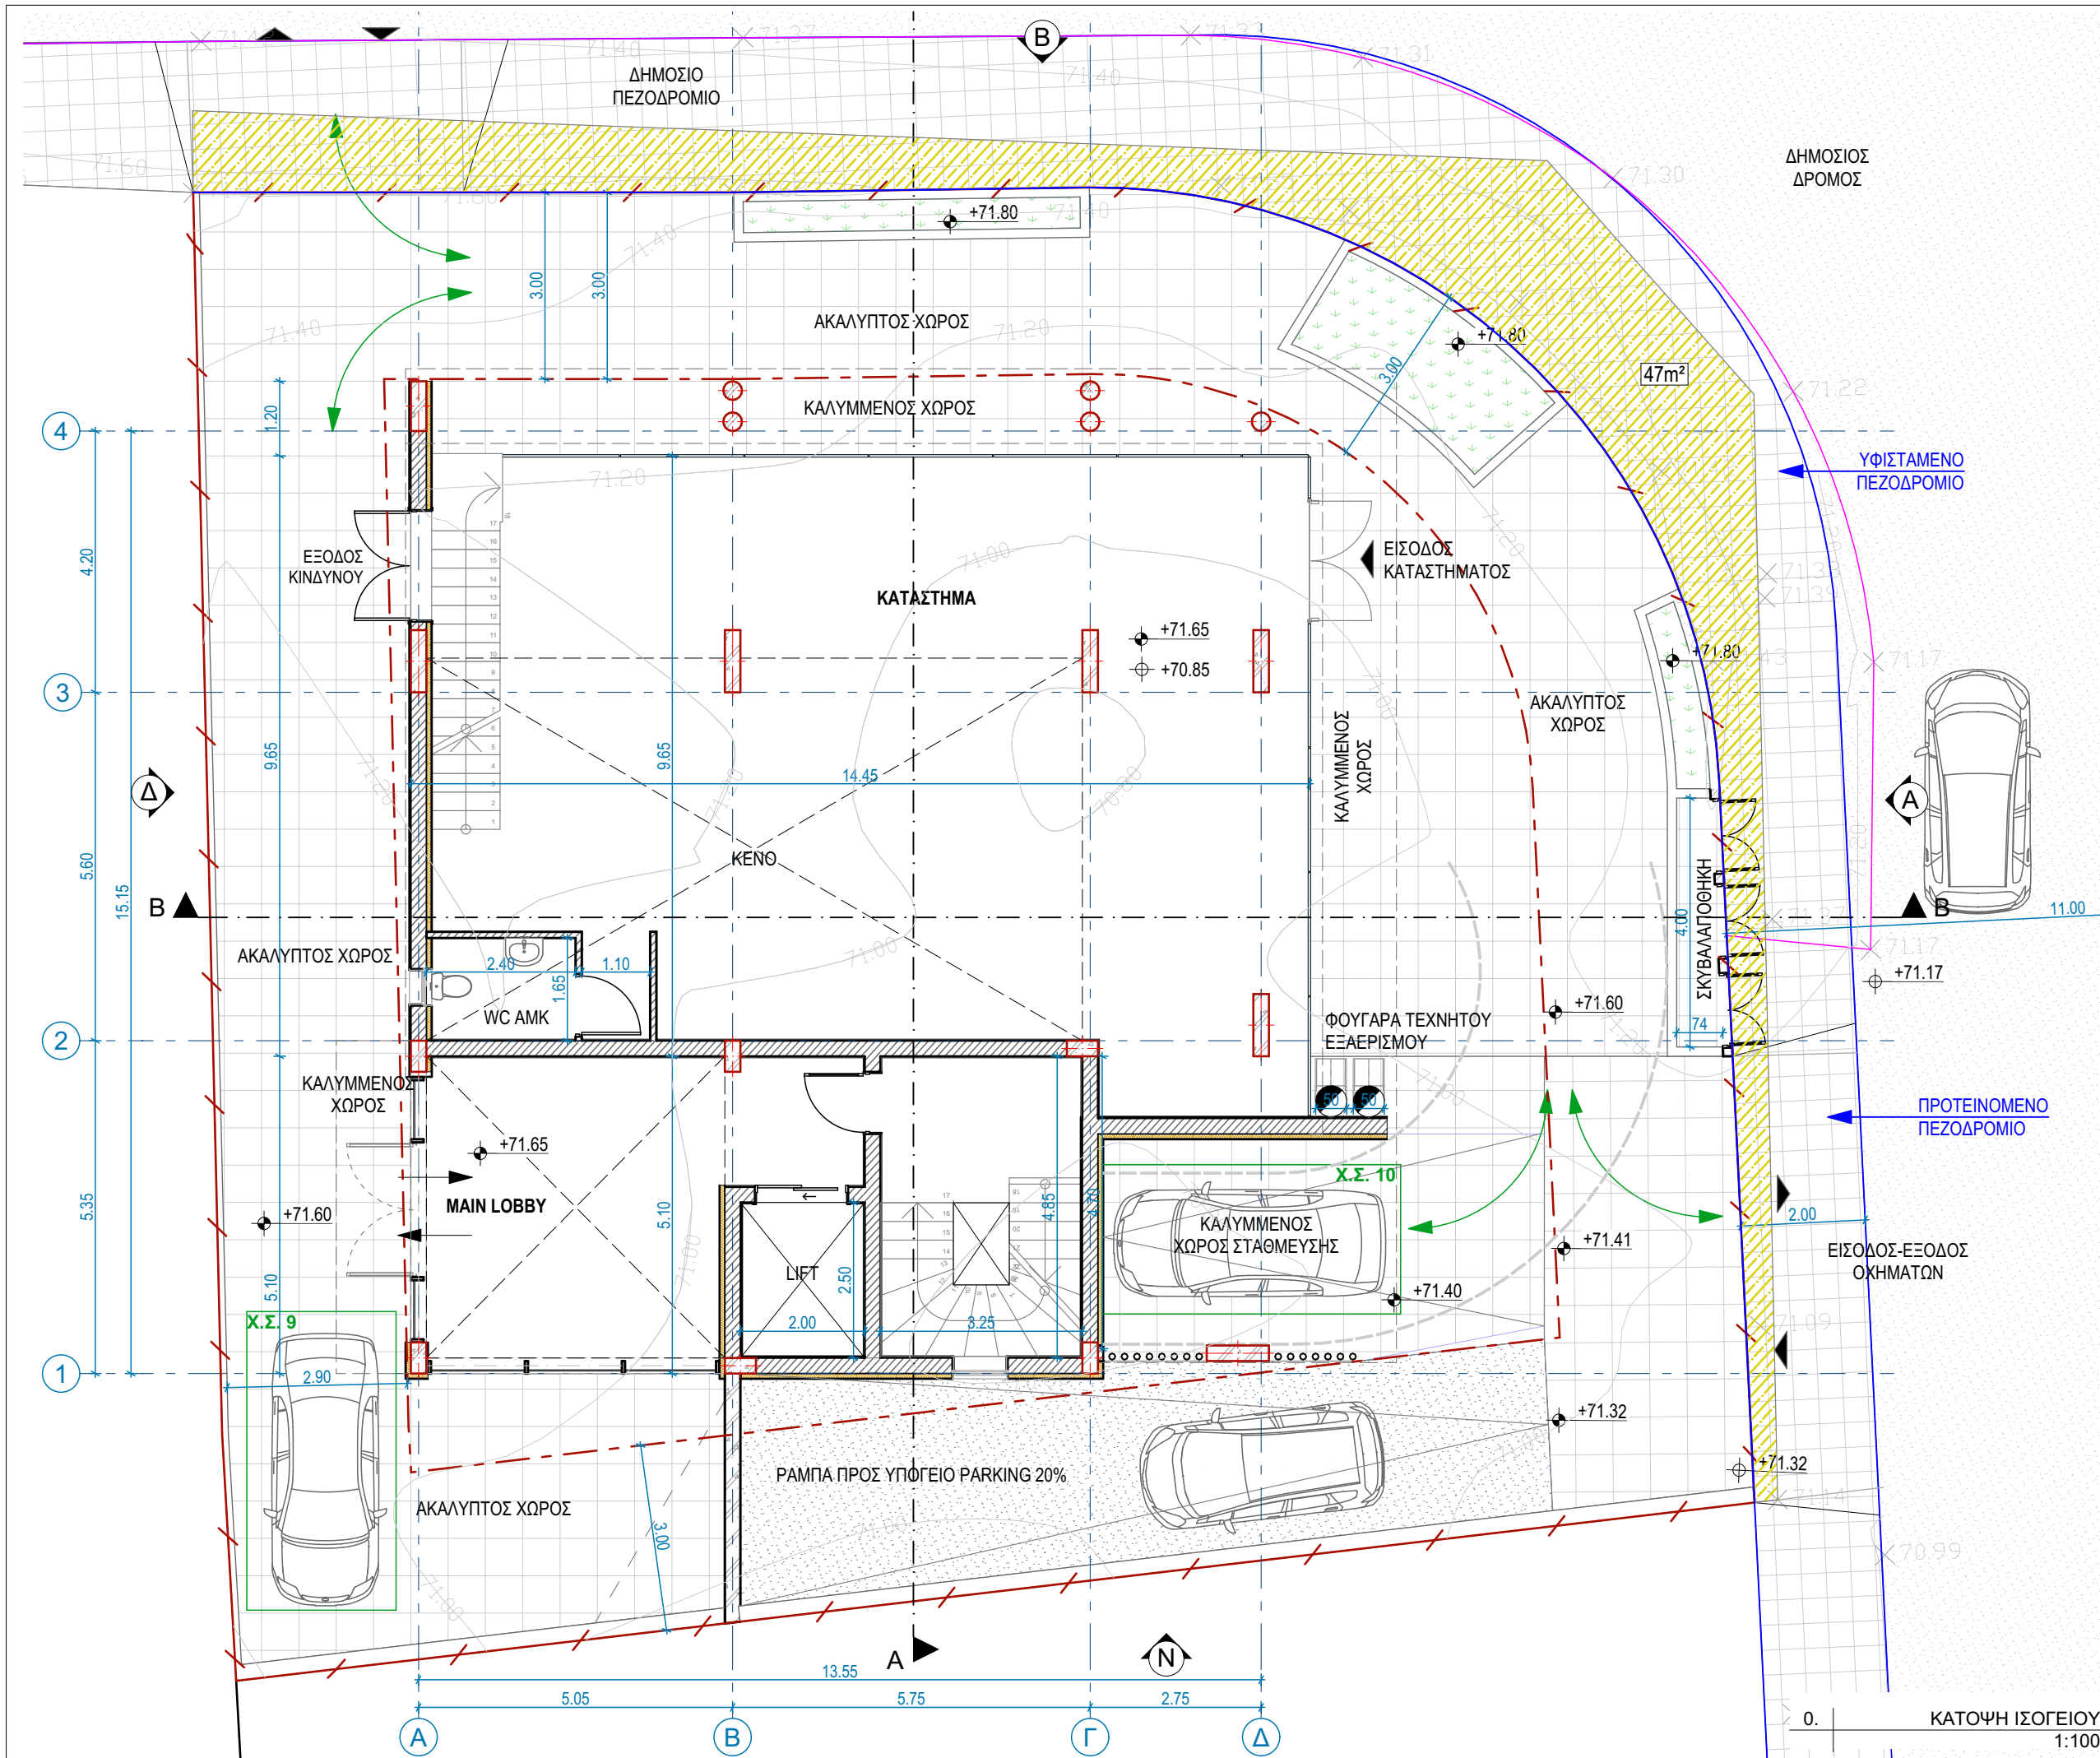

NOTES / ΠΑΡΑΤΗΡΗΣΕΙΣ



Leventis & Leventis Architects

16, Emmanouil Roidhis street,
Limassol, Cyprus
P.C 3031
T: +357 25 362 846
F: +357 25 373 288
info@leventisgroup.com
http://www.leventisgroup.com

ΕΡΓΟ/PROJECT

POLEMIDIA COURT

Ευσταθίου Λεβέντη Γαλάτια και Χριστοφίδη Μαρούλα
ΚΑΤΩ ΠΟΛΕΜΙΔΙΑ

Υπογραφή Αρχιτέκτονα/Architect's Signature

Υπογραφές/Signatures

Checked by

G.L.

Drawing by

A.T.

Drawing Status

PLANNING PERMIT

Drawing Name

ΚΑΤΟΨΗ ΙΣΟΓΕΙΟΥ

Submission/Approval Date

ΠΟΛΕΟΔΟΜΙΚΗ ΑΔΕΙΑ 17/02/2023

ΚΛΙΜΑΚΑ 1:100


ΣΧΕΔΙΟ

ΗΜΕΡΟΜΗΝΙΑ 12/01/2024

ΑΡ. ΜΕΛΕΤΗΣ 2022-128

- A -
002

2024 Leventis & Leventis Architects
© All Rights Reserved
All materials embodied herein constitute an original work by the Architect.
The Architect owns all copyrights herein. If viewer may not reproduce, display or distribute this work or prepare derivative work based on this work without the express written consent of the copyright owner.

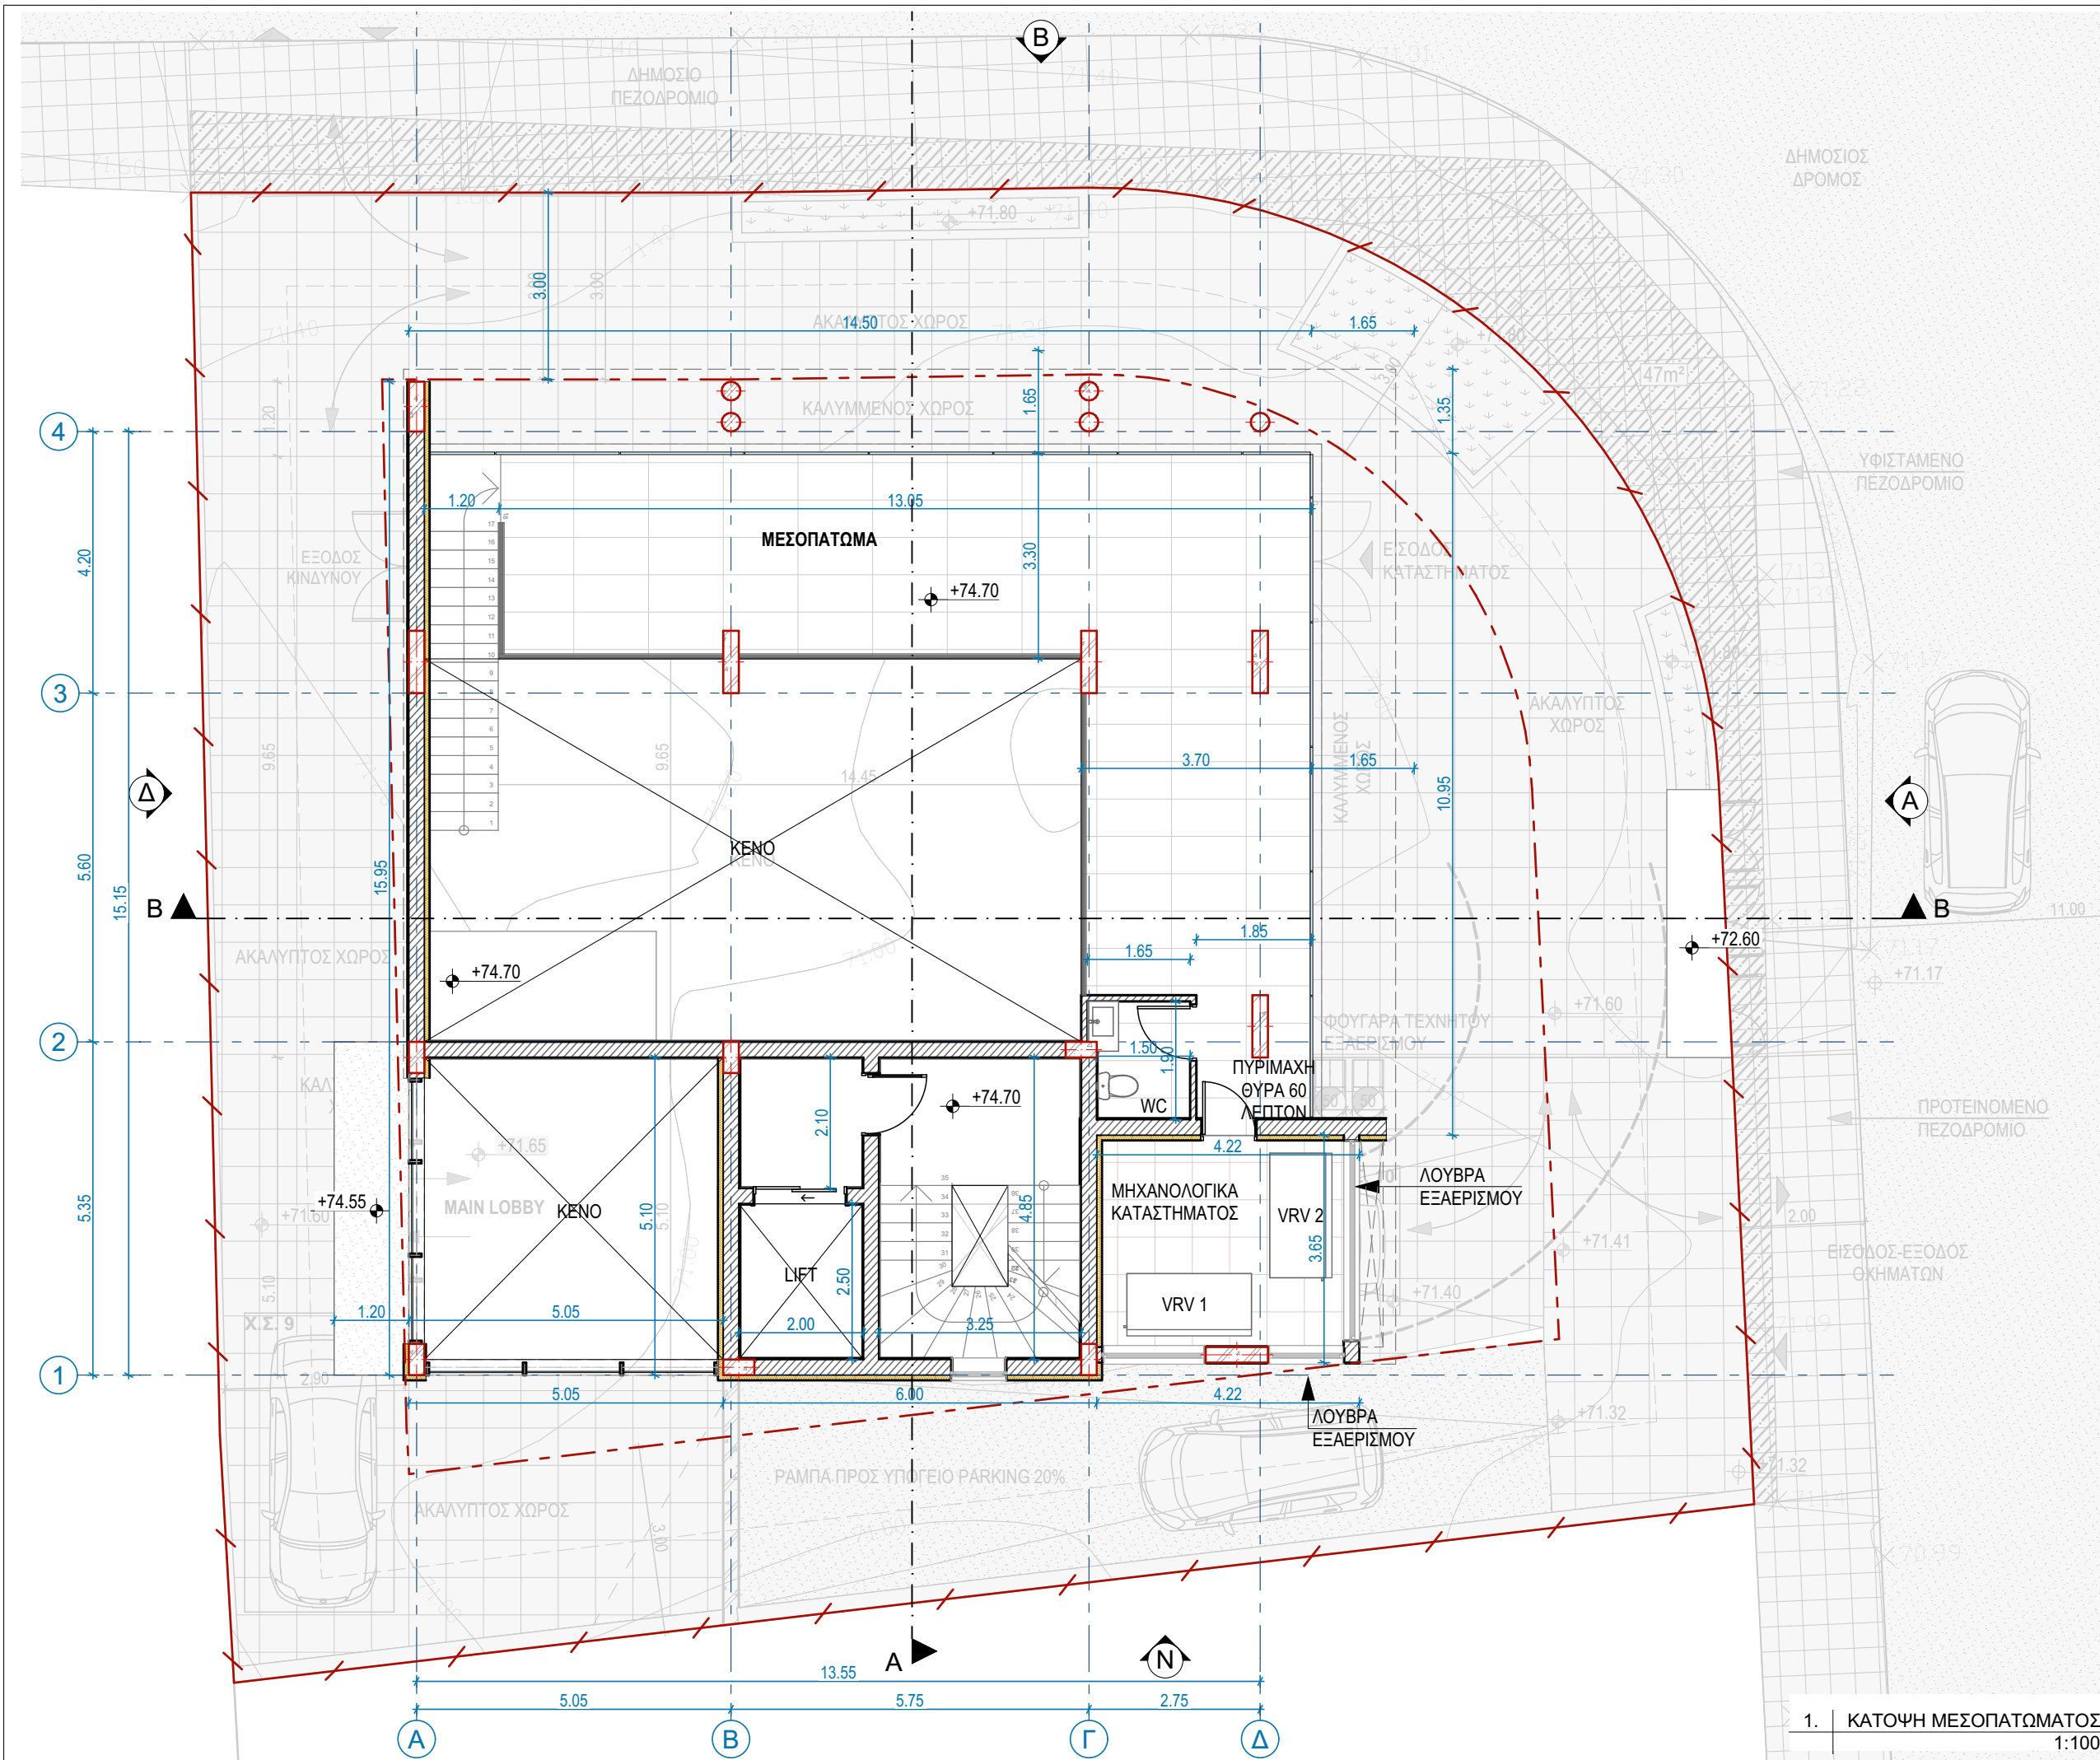

NOTES / ΠΑΡΑΤΗΡΗΣΕΙΣ



Leventis & Leventis Architects

16, Emmanouil Roidhis street,
Limassol, Cyprus
P.C 3031
T: +357 25 362 846
F: +357 25 373 288
info@leventisgroup.com
http://www.leventisgroup.com

ΕΡΓΟ/PROJECT

POLEMIDIA COURT

Ευσταθίου Λεβέντη Γαλάτια και Χριστοφίδη Μαρούλα
ΚΑΤΩ ΠΟΛΕΜΙΔΙΑ

Υπογραφή Αρχιτέκτονα/Architect's Signature

Υπογραφές/Signatures

Checked by

G.L.

Drawing by

A.T.

Drawing Status

PLANNING PERMIT

Drawing Name

ΚΑΤΟΨΗ ΜΕΣΟΠΑΤΩΜΑΤΟΣ

Submission/Approval Date

ΠΟΛΕΟΔΟΜΙΚΗ ΑΔΕΙΑ 17/02/2023

ΚΛΙΜΑΚΑ

1:100

ΣΧΕΔΙΟ

ΗΜΕΡΟΜΗΝΙΑ

12/01/2024


ΑΡ. ΜΕΛΕΤΗΣ

2022-128

- A -
003

2024 Leventis & Leventis Architects
© All Rights Reserved
All materials embodied herein constitute an original work by the Architect.
The Architect owns all copyrights herein. I/We viewer may not reproduce, display or distribute this work or prepare derivative work based on this work without the express written consent of the copyright owner.

1. | ΚΑΤΟΨΗ ΜΕΣΟΠΑΤΩΜΑΤΟΣ
1:100

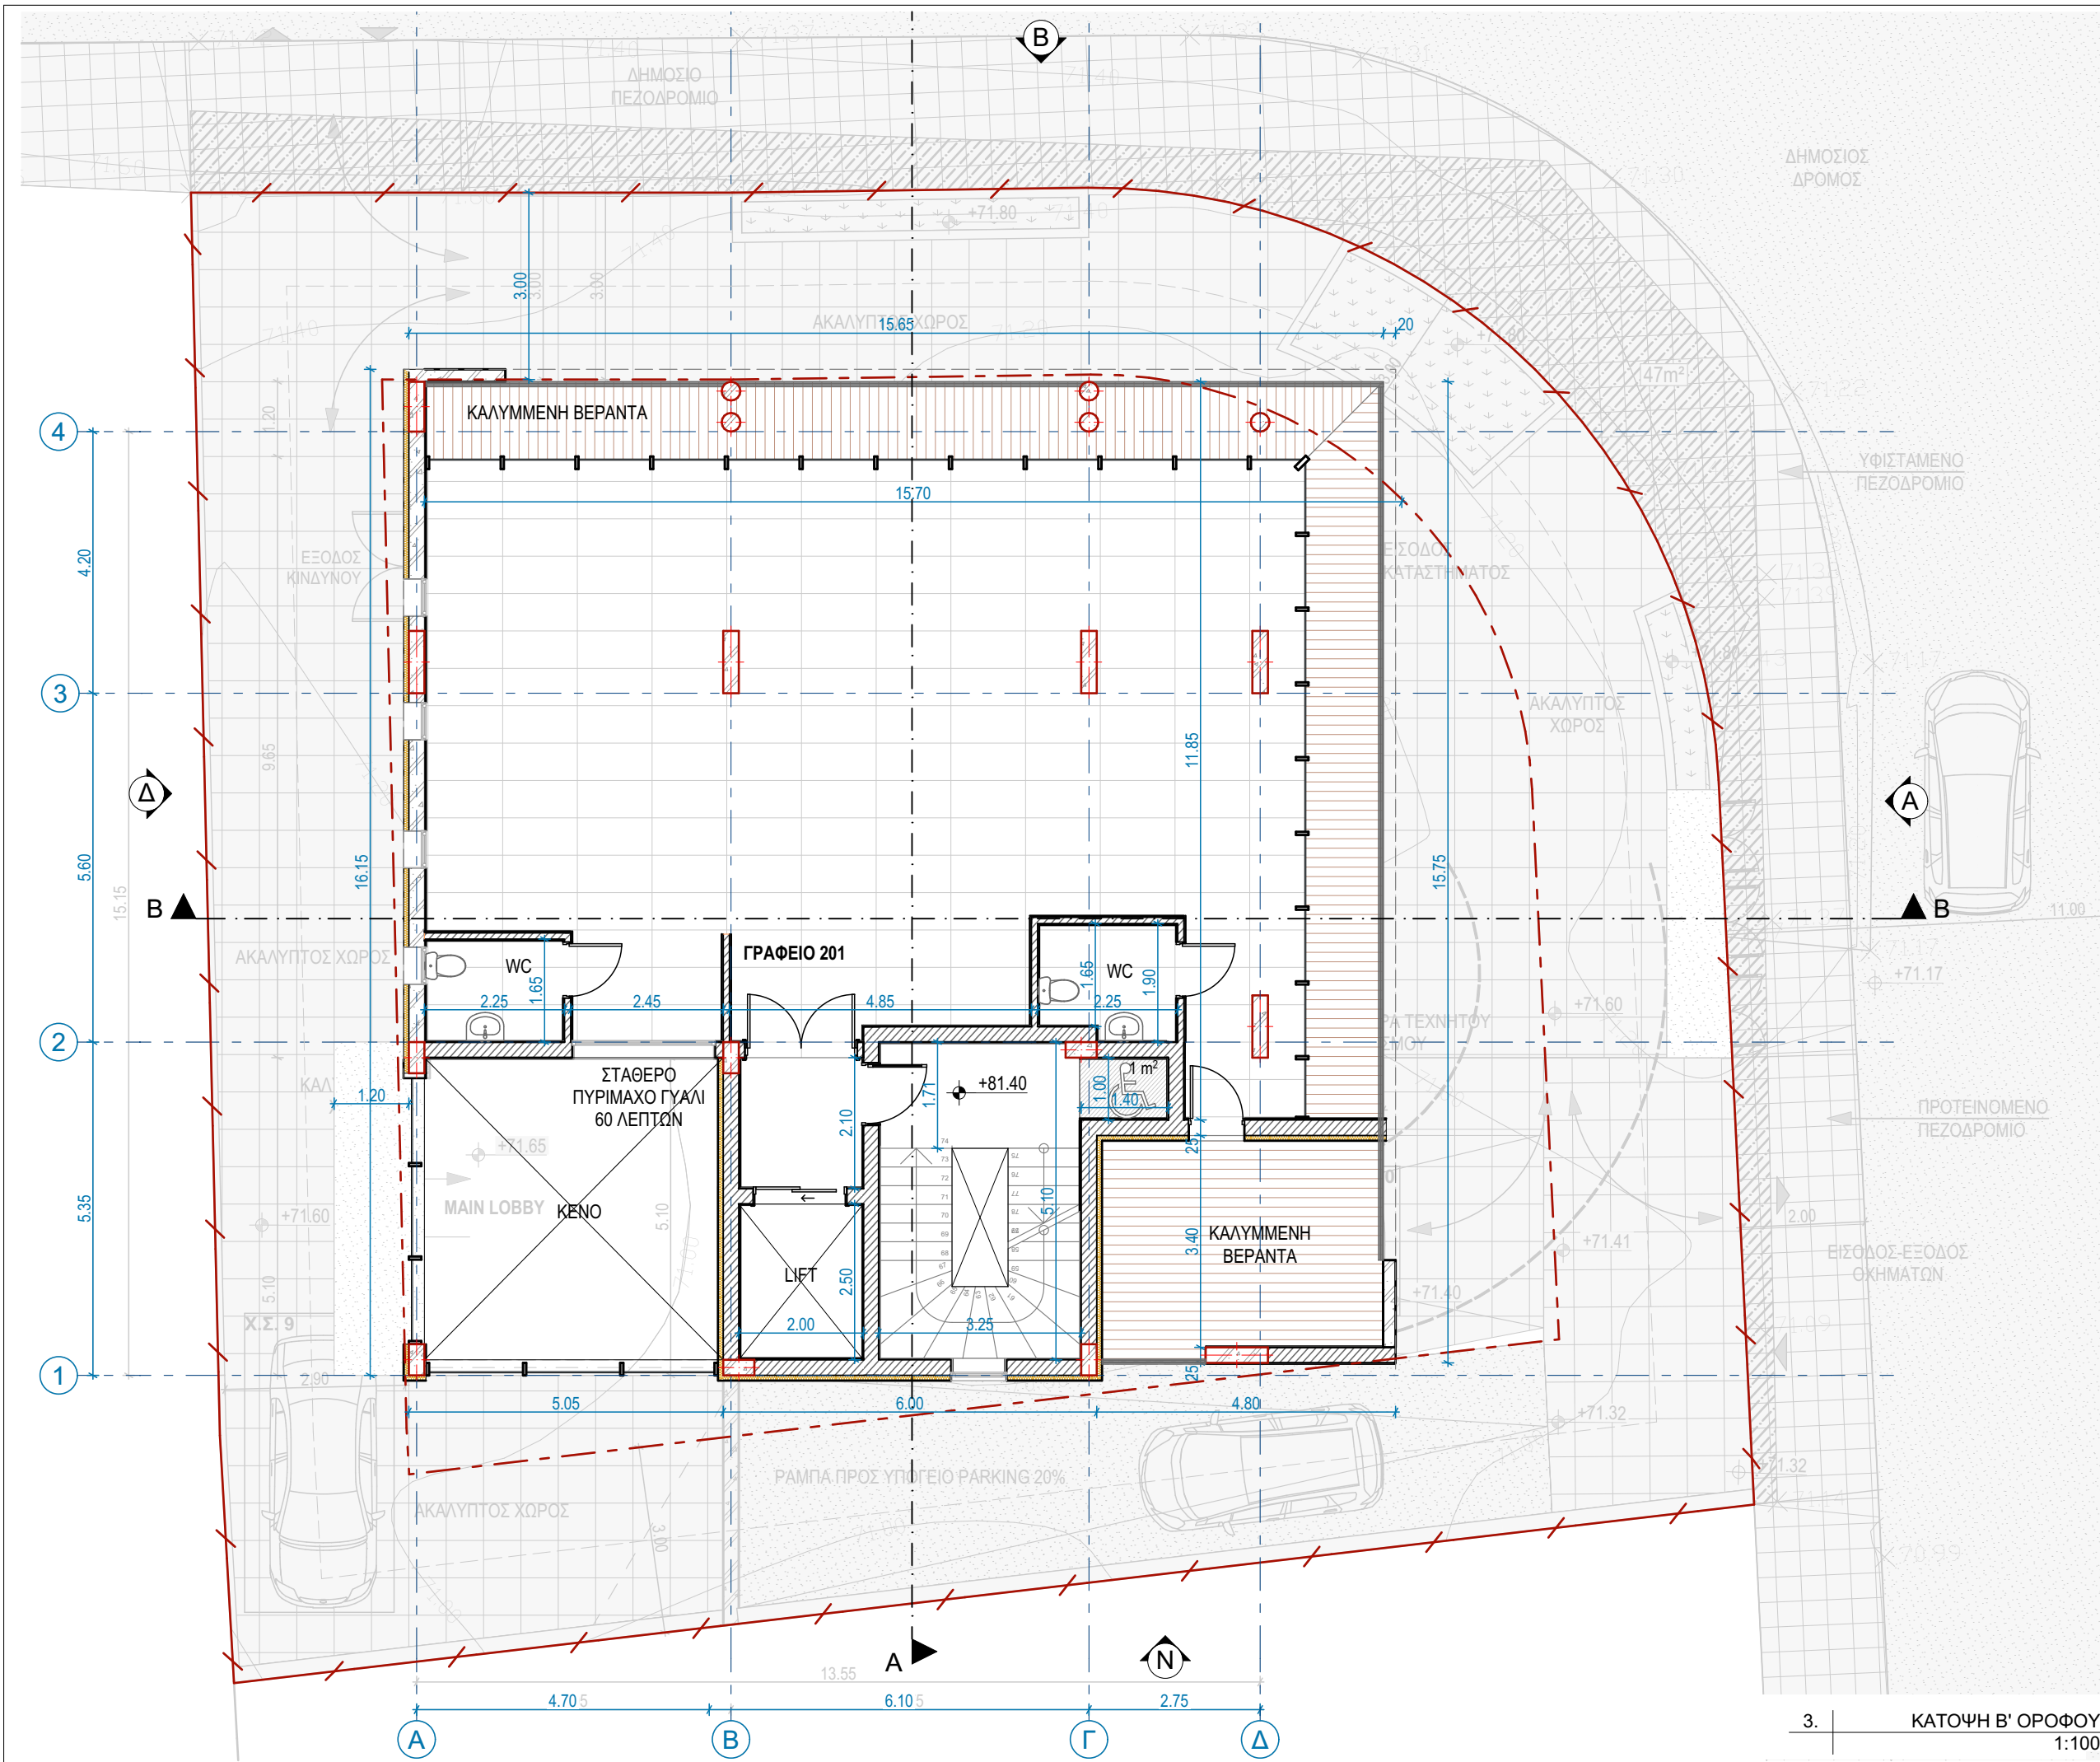

NOTES / ΠΑΡΑΤΗΡΗΣΕΙΣ



Leventis & Leventis Architects

16, Emmanouil Roidhis street,
Limassol, Cyprus
P.C 3031
T: +357 25 362 846
F: +357 25 373 288
info@leventisgroup.com
http://www.leventisgroup.com

ΕΡΓΟ/PROJECT

POLEMIDIA COURT

Ευσταθίου Λεβέντη Γαλάτια και Χριστοφίδη Μαρούλα
ΚΑΤΩ ΠΟΛΕΜΙΔΙΑ

Υπογραφή Αρχιτέκτονα/Architect's Signature

Υπογραφές/Signatures

Checked by
Drawing by

G.L.
A.T.

Drawing Status

PLANNING PERMIT

Drawing Name

ΚΑΤΟΨΗ Β' ΟΡΟΦΟΥ

Submission/Approval Date

ΠΟΛΕΟΔΟΜΙΚΗ ΑΔΕΙΑ 17/02/2023

ΚΛΙΜΑΚΑ 1:100


ΗΜΕΡΟΜΗΝΙΑ 12/01/2024

ΑΡ. ΜΕΛΕΤΗΣ 2022-128

ΣΧΕΔΙΟ

- A -
005

2024 Leventis & Leventis Architects
© All Rights Reserved
All materials embodied herein constitute an original work by the Architect.
The Architect owns all copyrights herein. I/Be viewer may not reproduce, display or distribute this work or prepare derivative work based on this work without the express written consent of the copyright owner.

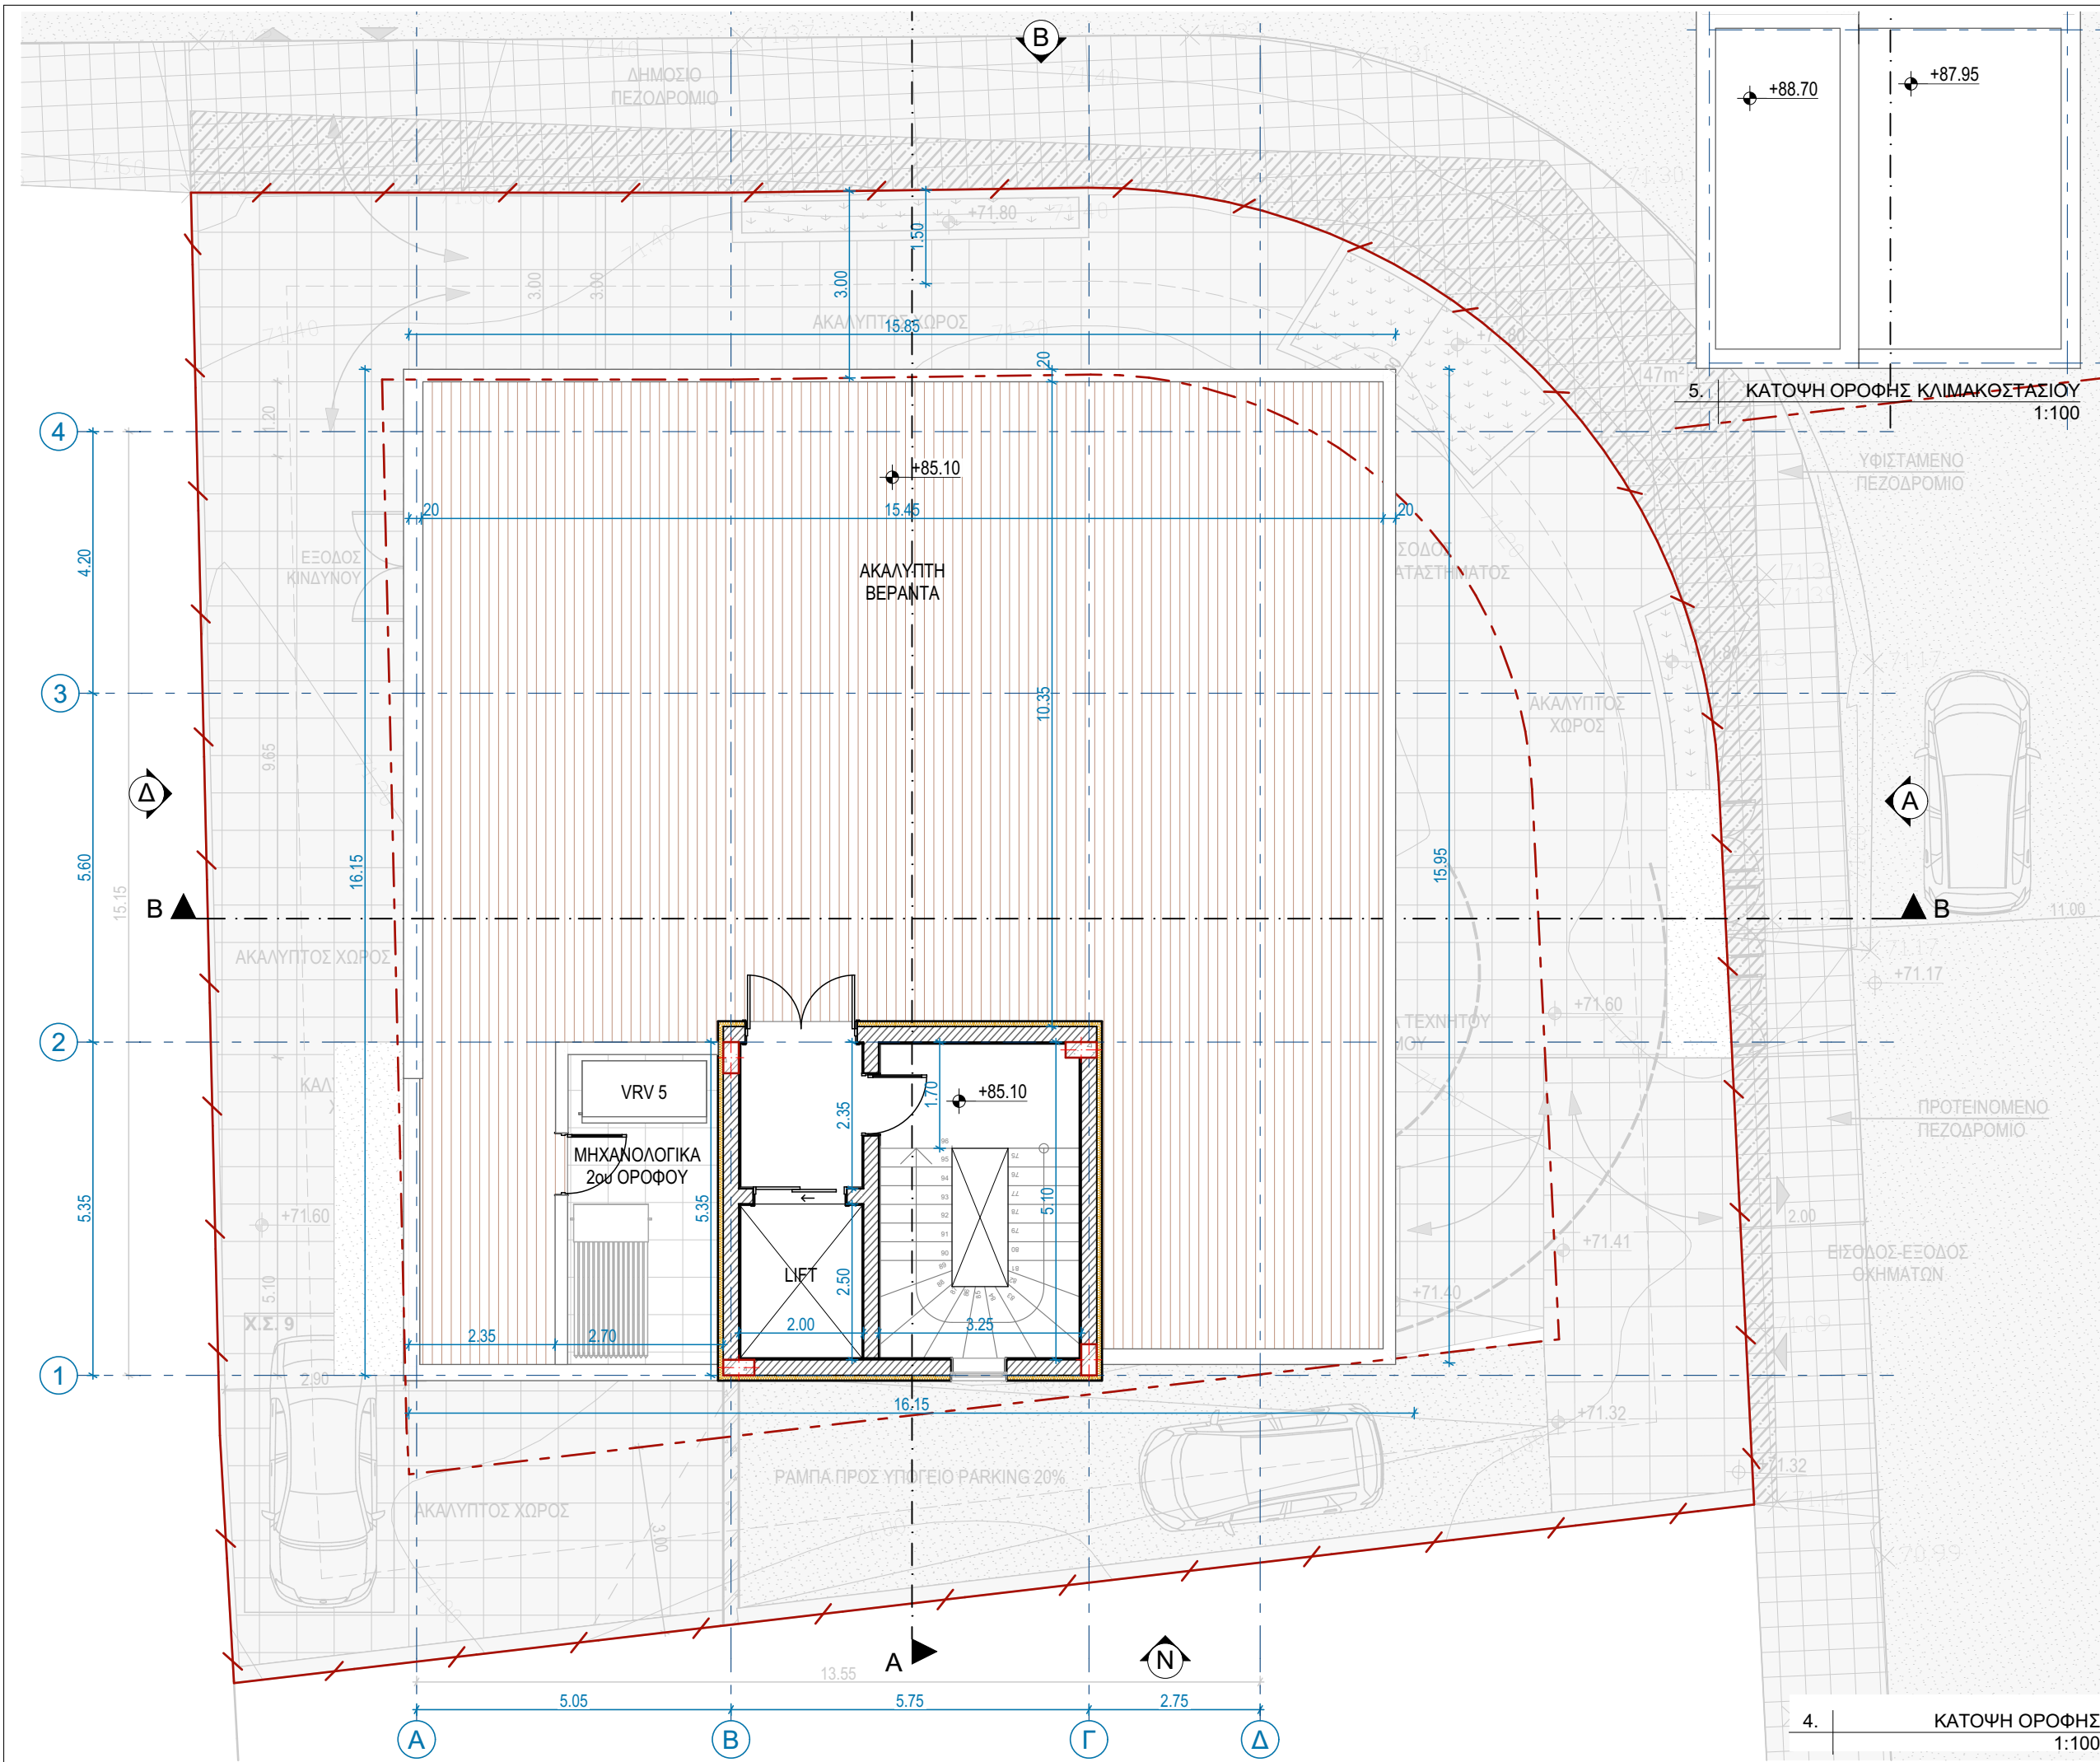

NOTES / ΠΑΡΑΤΗΡΗΣΕΙΣ



Leventis & Leventis Architects
16, Emmanouil Roidhis street,
Limassol, Cyprus
P.C 3031
T: +357 25 362 846
F: +357 25 373 288
info@leventisgroup.com
http://www.leventisgroup.com

ΕΡΓΟ/PROJECT

POLEMIDIA COURT

Ευσταθίου Λεβέντη Γαλάτια και Χριστοφίδη Μαρούλα
ΚΑΤΩ ΠΟΛΕΜΙΔΙΑ

Υπογραφή Αρχιτέκτονα/Architect's Signature

Υπογραφές/Signatures

Checked by
Drawing by

G.L.
A.T.

Drawing Status

PLANNING PERMIT

Drawing Name

ΚΑΤΟΨΗ ΟΡΟΦΗΣ

Submission/Approval Date

ΠΟΛΕΟΔΟΜΙΚΗ ΑΔΕΙΑ

17/02/2023

ΚΛΙΜΑΚΑ

1:100

ΣΧΕΔΙΟ

ΗΜΕΡΟΜΗΝΙΑ

12/01/2024

ΑΡ. ΜΕΛΕΤΗΣ

2022-128

- A -
006

2024 Leventis & Leventis Architects
© All Rights Reserved
All materials embodied herein constitute an original work by the Architect.
The Architect owns all copyrights herein. I/We viewer may not reproduce, display or distribute this work or prepare derivative work based on this work without the express written consent of the copyright owner.

- ΥΛΙΚΑ:
1. Γραφιάτο άσπρο
 2. Γραφιάτο γκρίζο σκούρο
 3. Επένδυση HPL
 4. Αλουμίνια ανοίγματα
 5. Γυάλινα Κιγκλιδώματα
 6. Υαλοπέτασμα
 - 7.
 8. Εμφανές Σκυρόδεμα
 9. Μεταλλικά Λούβρα
 10. Γραφιάτο γκρίζο ανοιχτό

NOTES / ΠΑΡΑΤΗΡΗΣΕΙΣ



Leventis & Leventis Architects

16, Emmanouil Roidhis street,
Limassol, Cyprus
P.C 3031
T: +357 25 362 846
F: +357 25 373 288
info@leventisgroup.com
http://www.leventisgroup.com

ΕΡΓΟ/PROJECT

POLEMIDIA COURT

Ευσταθίου Λεβέντη Γαλάτια και Χριστοφίδη Μαρούλα
ΚΑΤΩ ΠΟΛΕΜΙΔΙΑ

Υπογραφή Αρχιτέκτονα/Architect's Signature

Υπογραφές/Signatures

Checked by

G.L.

Drawing by

A.T.

Drawing Status

PLANNING PERMIT

Drawing Name

ΒΟΡΕΙΑ ΟΨΗ

Submission/Approval Date

ΠΟΛΕΟΔΟΜΙΚΗ ΑΔΕΙΑ

17/02/2023

ΚΛΙΜΑΚΑ

1:100

ΣΧΕΔΙΟ

ΗΜΕΡΟΜΗΝΙΑ


12/01/2024

ΑΡ. ΜΕΛΕΤΗΣ

2022-128

- A -
007

2024 Leventis & Leventis Architects
© All Rights Reserved
All materials embodied herein constitute an original work by the Architect.
The Architect owns all copyrights herein. I/Be viewer may not reproduce, display or distribute this work or prepare derivative work based on this work without the express written consent of the copyright owner.

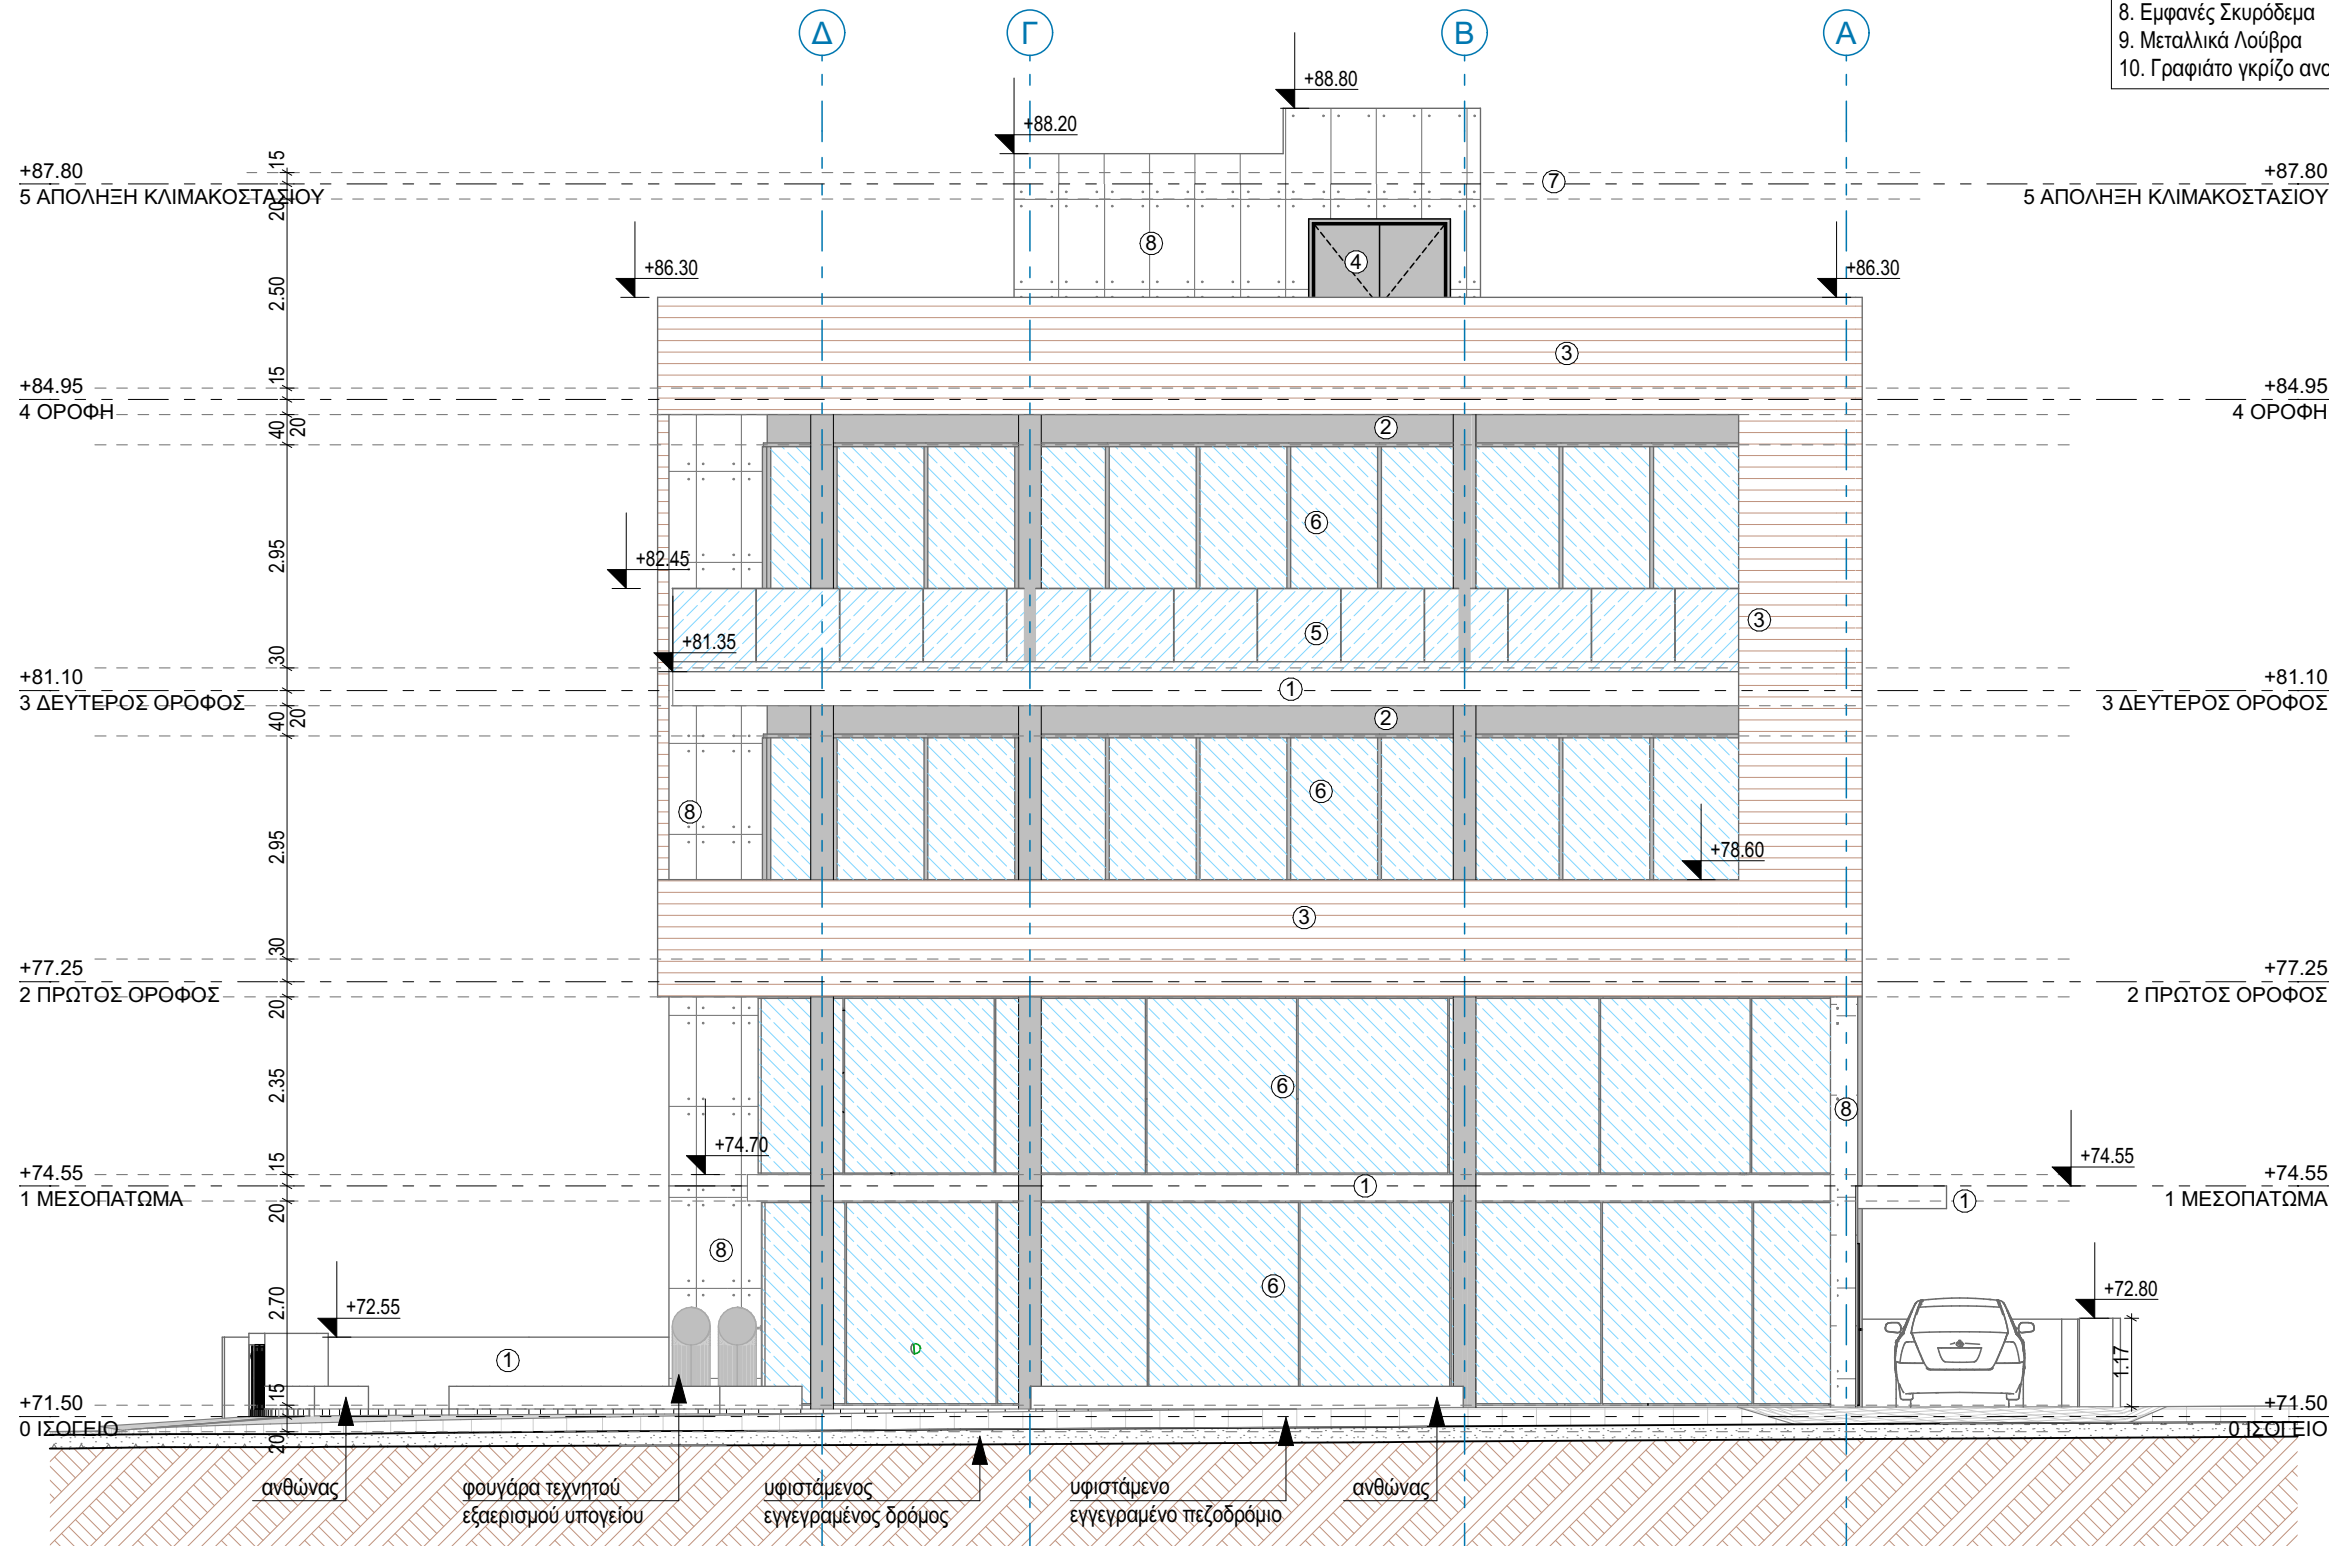

B | ΒΟΡΕΙΑ ΟΨΗ
1:100

- ΥΛΙΚΑ:
1. Γραφιάτο άσπρο
 2. Γραφιάτο γκρίζο σκούρο
 3. Επένδυση HPL
 4. Αλουμίνια ανοίγματα
 5. Γυάλινα Κιγκλιδώματα
 6. Υαλοπέτασμα
 - 7.
 8. Εμφανές Σκυρόδεμα
 9. Μεταλλικά Λούβρα
 10. Γραφιάτο γκρίζο ανοιχτό

NOTES / ΠΑΡΑΤΗΡΗΣΕΙΣ



Leventis & Leventis Architects

16, Emmanouil Roidhis street,
Limassol, Cyprus
P.C 3031
T: +357 25 362 846
F: +357 25 373 288
info@leventisgroup.com
http://www.leventisgroup.com

ΕΡΓΟ/PROJECT

POLEMIDIA COURT

Ευσταθίου Λεβέντη Γαλάτια και Χριστοφίδη Μαρούλα
ΚΑΤΩ ΠΟΛΕΜΙΔΙΑ

Υπογραφή Αρχιτέκτονα/Architect's Signature

Υπογραφές/Signatures

Checked by G.L.
Drawing by A.T.


Drawing Status
PLANNING PERMIT

Drawing Name
ΑΝΑΤΟΛΙΚΗ ΟΨΗ

Submission/Approval Date
ΠΟΛΕΟΔΟΜΙΚΗ ΑΔΕΙΑ 17/02/2023

ΚΛΙΜΑΚΑ	1:100	ΣΧΕΔΙΟ - A - 008
ΗΜΕΡΟΜΗΝΙΑ	12/01/2024	
ΑΡ. ΜΕΛΕΤΗΣ	2022-128	

2024 Leventis & Leventis Architects
© All Rights Reserved
All materials embodied herein constitute an original work by the Architect.
The Architect owns all copyrights herein. I/Be viewer may not reproduce, display or distribute this work or prepare derivative work based on this work without the express written consent of the copyright owner.

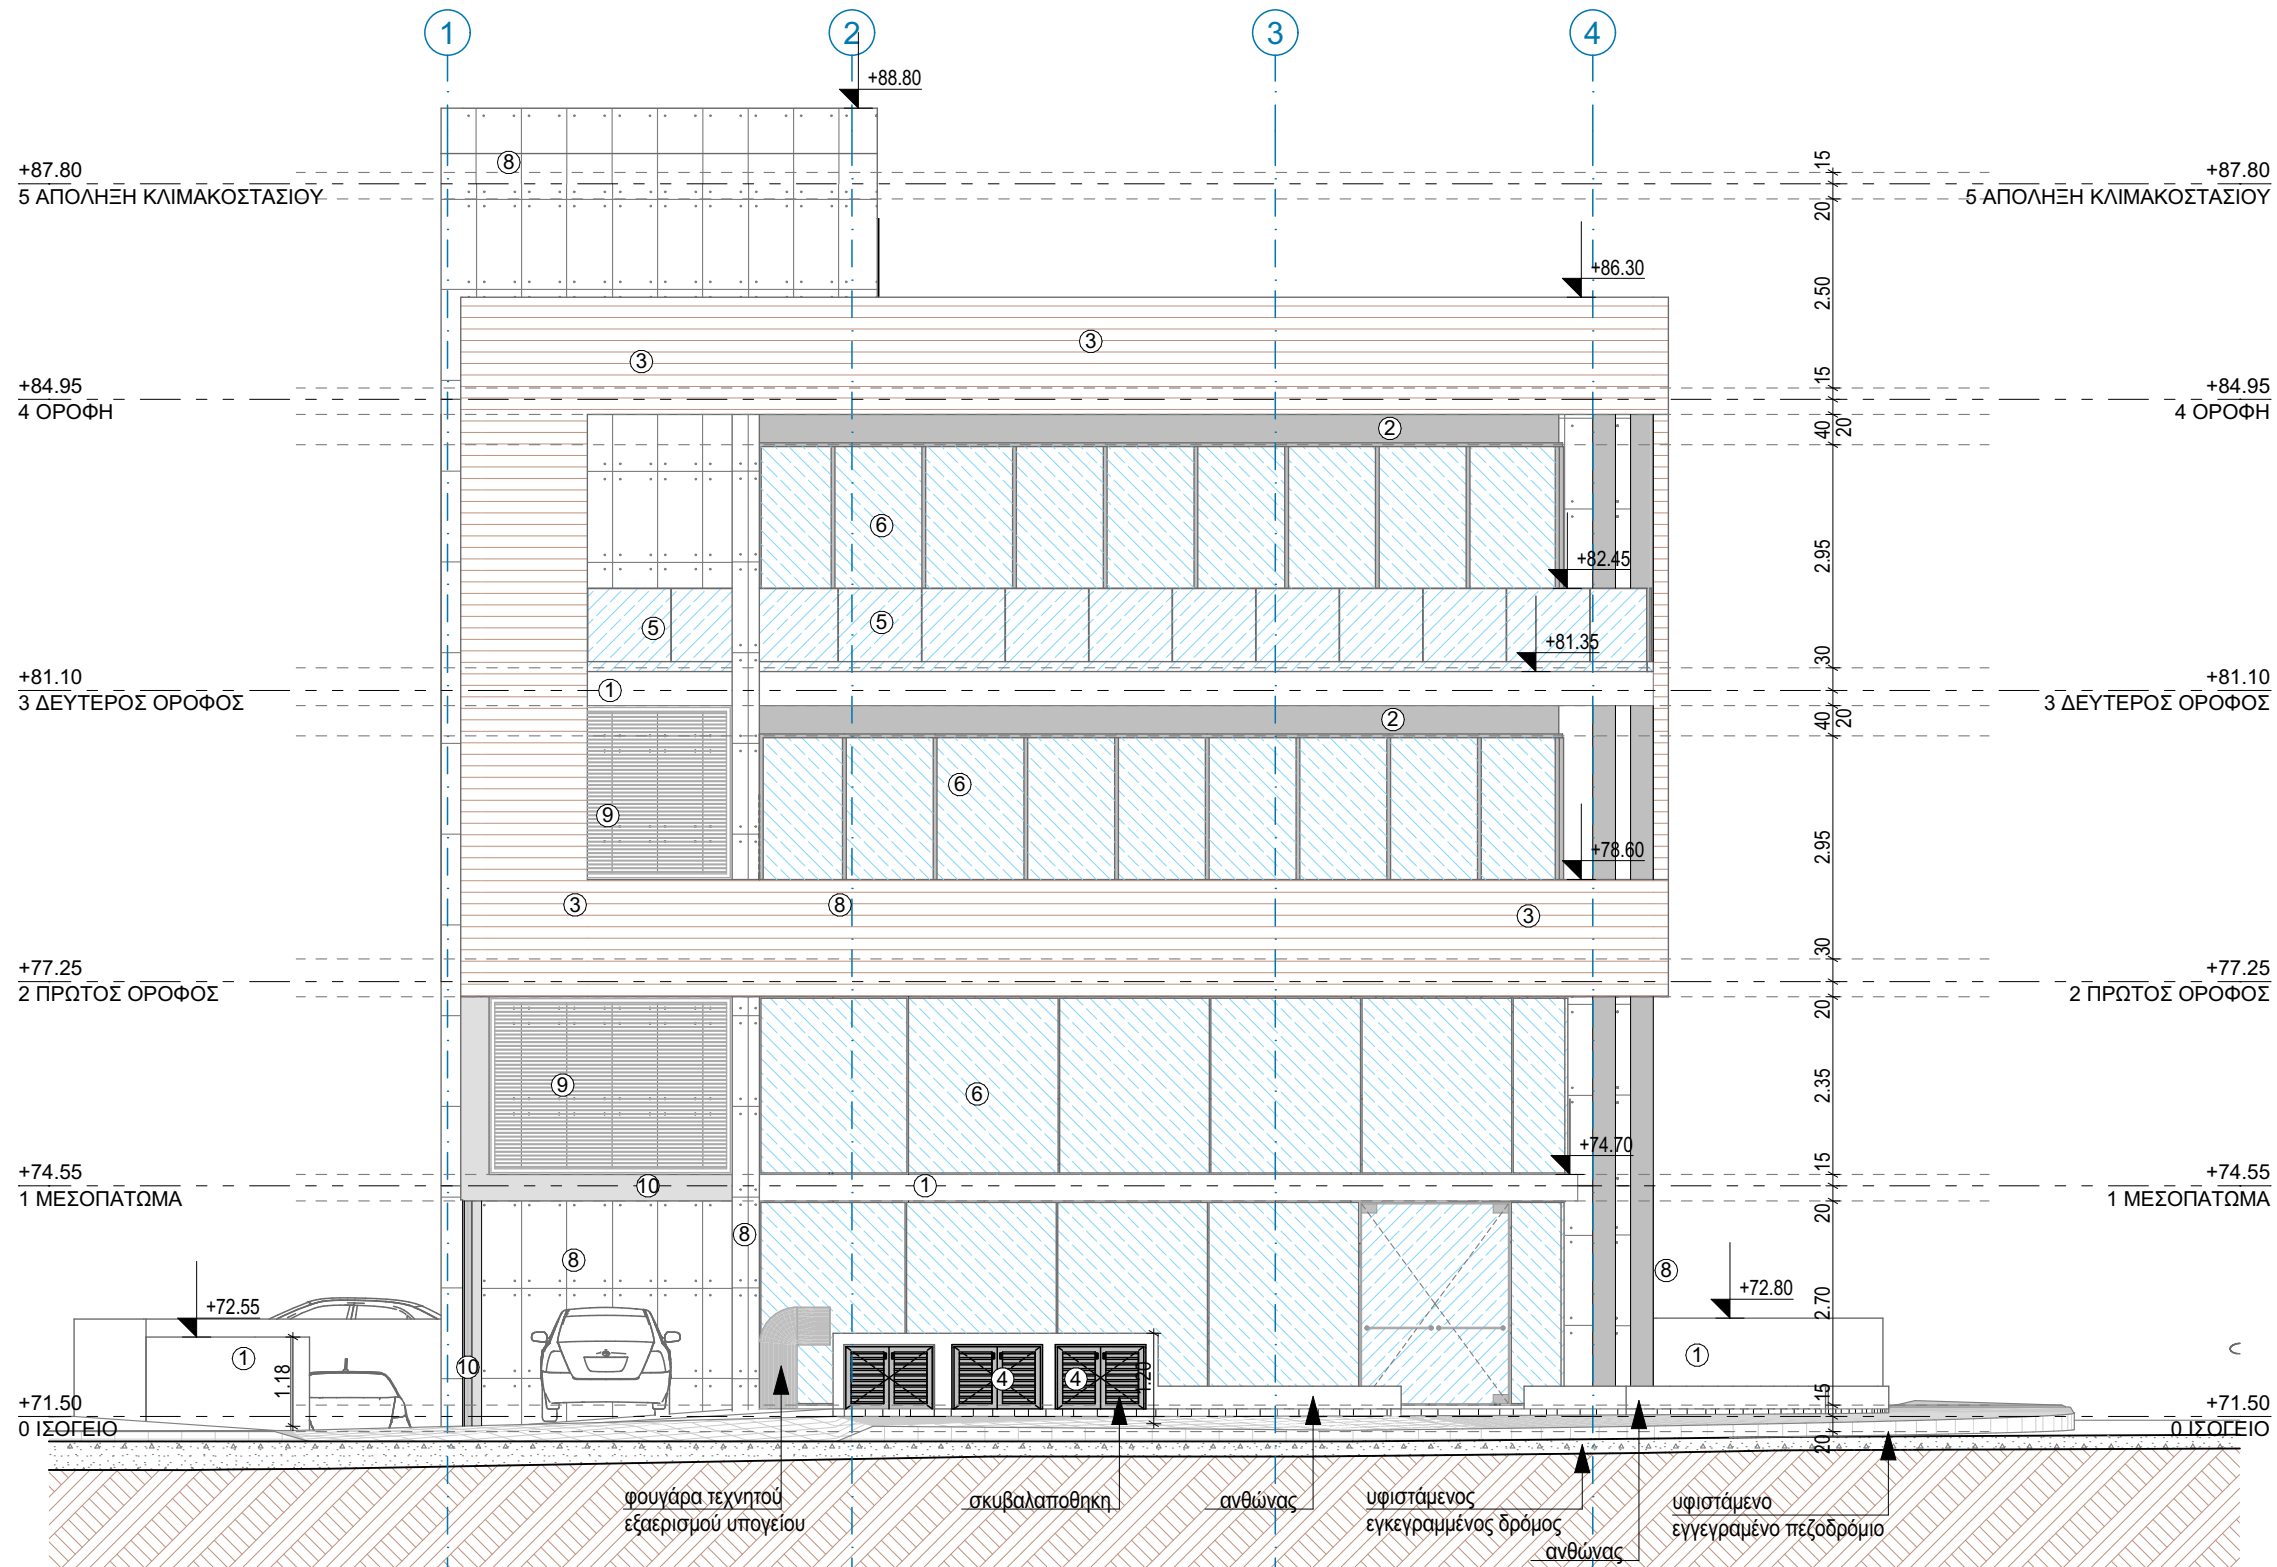

A | ΑΝΑΤΟΛΙΚΗ ΟΨΗ
1:100

- ΥΛΙΚΑ:
1. Γραφιάτο άσπρο
 2. Γραφιάτο γκρίζο σκούρο
 3. Επένδυση HPL
 4. Αλουμίνια ανοίγματα
 5. Γυάλινα Κιγκλιδώματα
 6. Υαλοπέτασμα
 - 7.
 8. Εμφανές Σκυρόδεμα
 9. Μεταλλικά Λούβρα
 10. Γραφιάτο γκρίζο ανοιχτό

NOTES / ΠΑΡΑΤΗΡΗΣΕΙΣ



Leventis & Leventis Architects

16, Emmanouil Roidhis street,
Limassol, Cyprus
P.C 3031
T: +357 25 362 846
F: +357 25 373 288
info@leventisgroup.com
http://www.leventisgroup.com

ΕΡΓΟ/PROJECT

POLEMIDIA COURT

Ευσταθίου Λεβέντη Γαλάτσια και Χριστοφίδη Μαρούλα
ΚΑΤΩ ΠΟΛΕΜΙΔΙΑ

Υπογραφή Αρχιτέκτονα/Architect's Signature

Υπογραφές/Signatures

Checked by G.L.
Drawing by A.T.

Drawing Status

PLANNING PERMIT


Drawing Name

NOTIA ΟΨΗ

Submission/Approval Date
ΠΟΛΕΟΔΟΜΙΚΗ ΑΔΕΙΑ 17/02/2023

ΚΛΙΜΑΚΑ	1:100	ΣΧΕΔΙΟ - A - 009
ΗΜΕΡΟΜΗΝΙΑ	12/01/2024	
ΑΡ. ΜΕΛΕΤΗΣ	2022-128	

2024 Leventis & Leventis Architects
© All Rights Reserved
All materials embodied herein constitute an original work by the Architect.
The Architect owns all copyrights herein. I/Be viewer may not reproduce, display or distribute this work or prepare derivative work based on this work without the express written consent of the copyright owner.

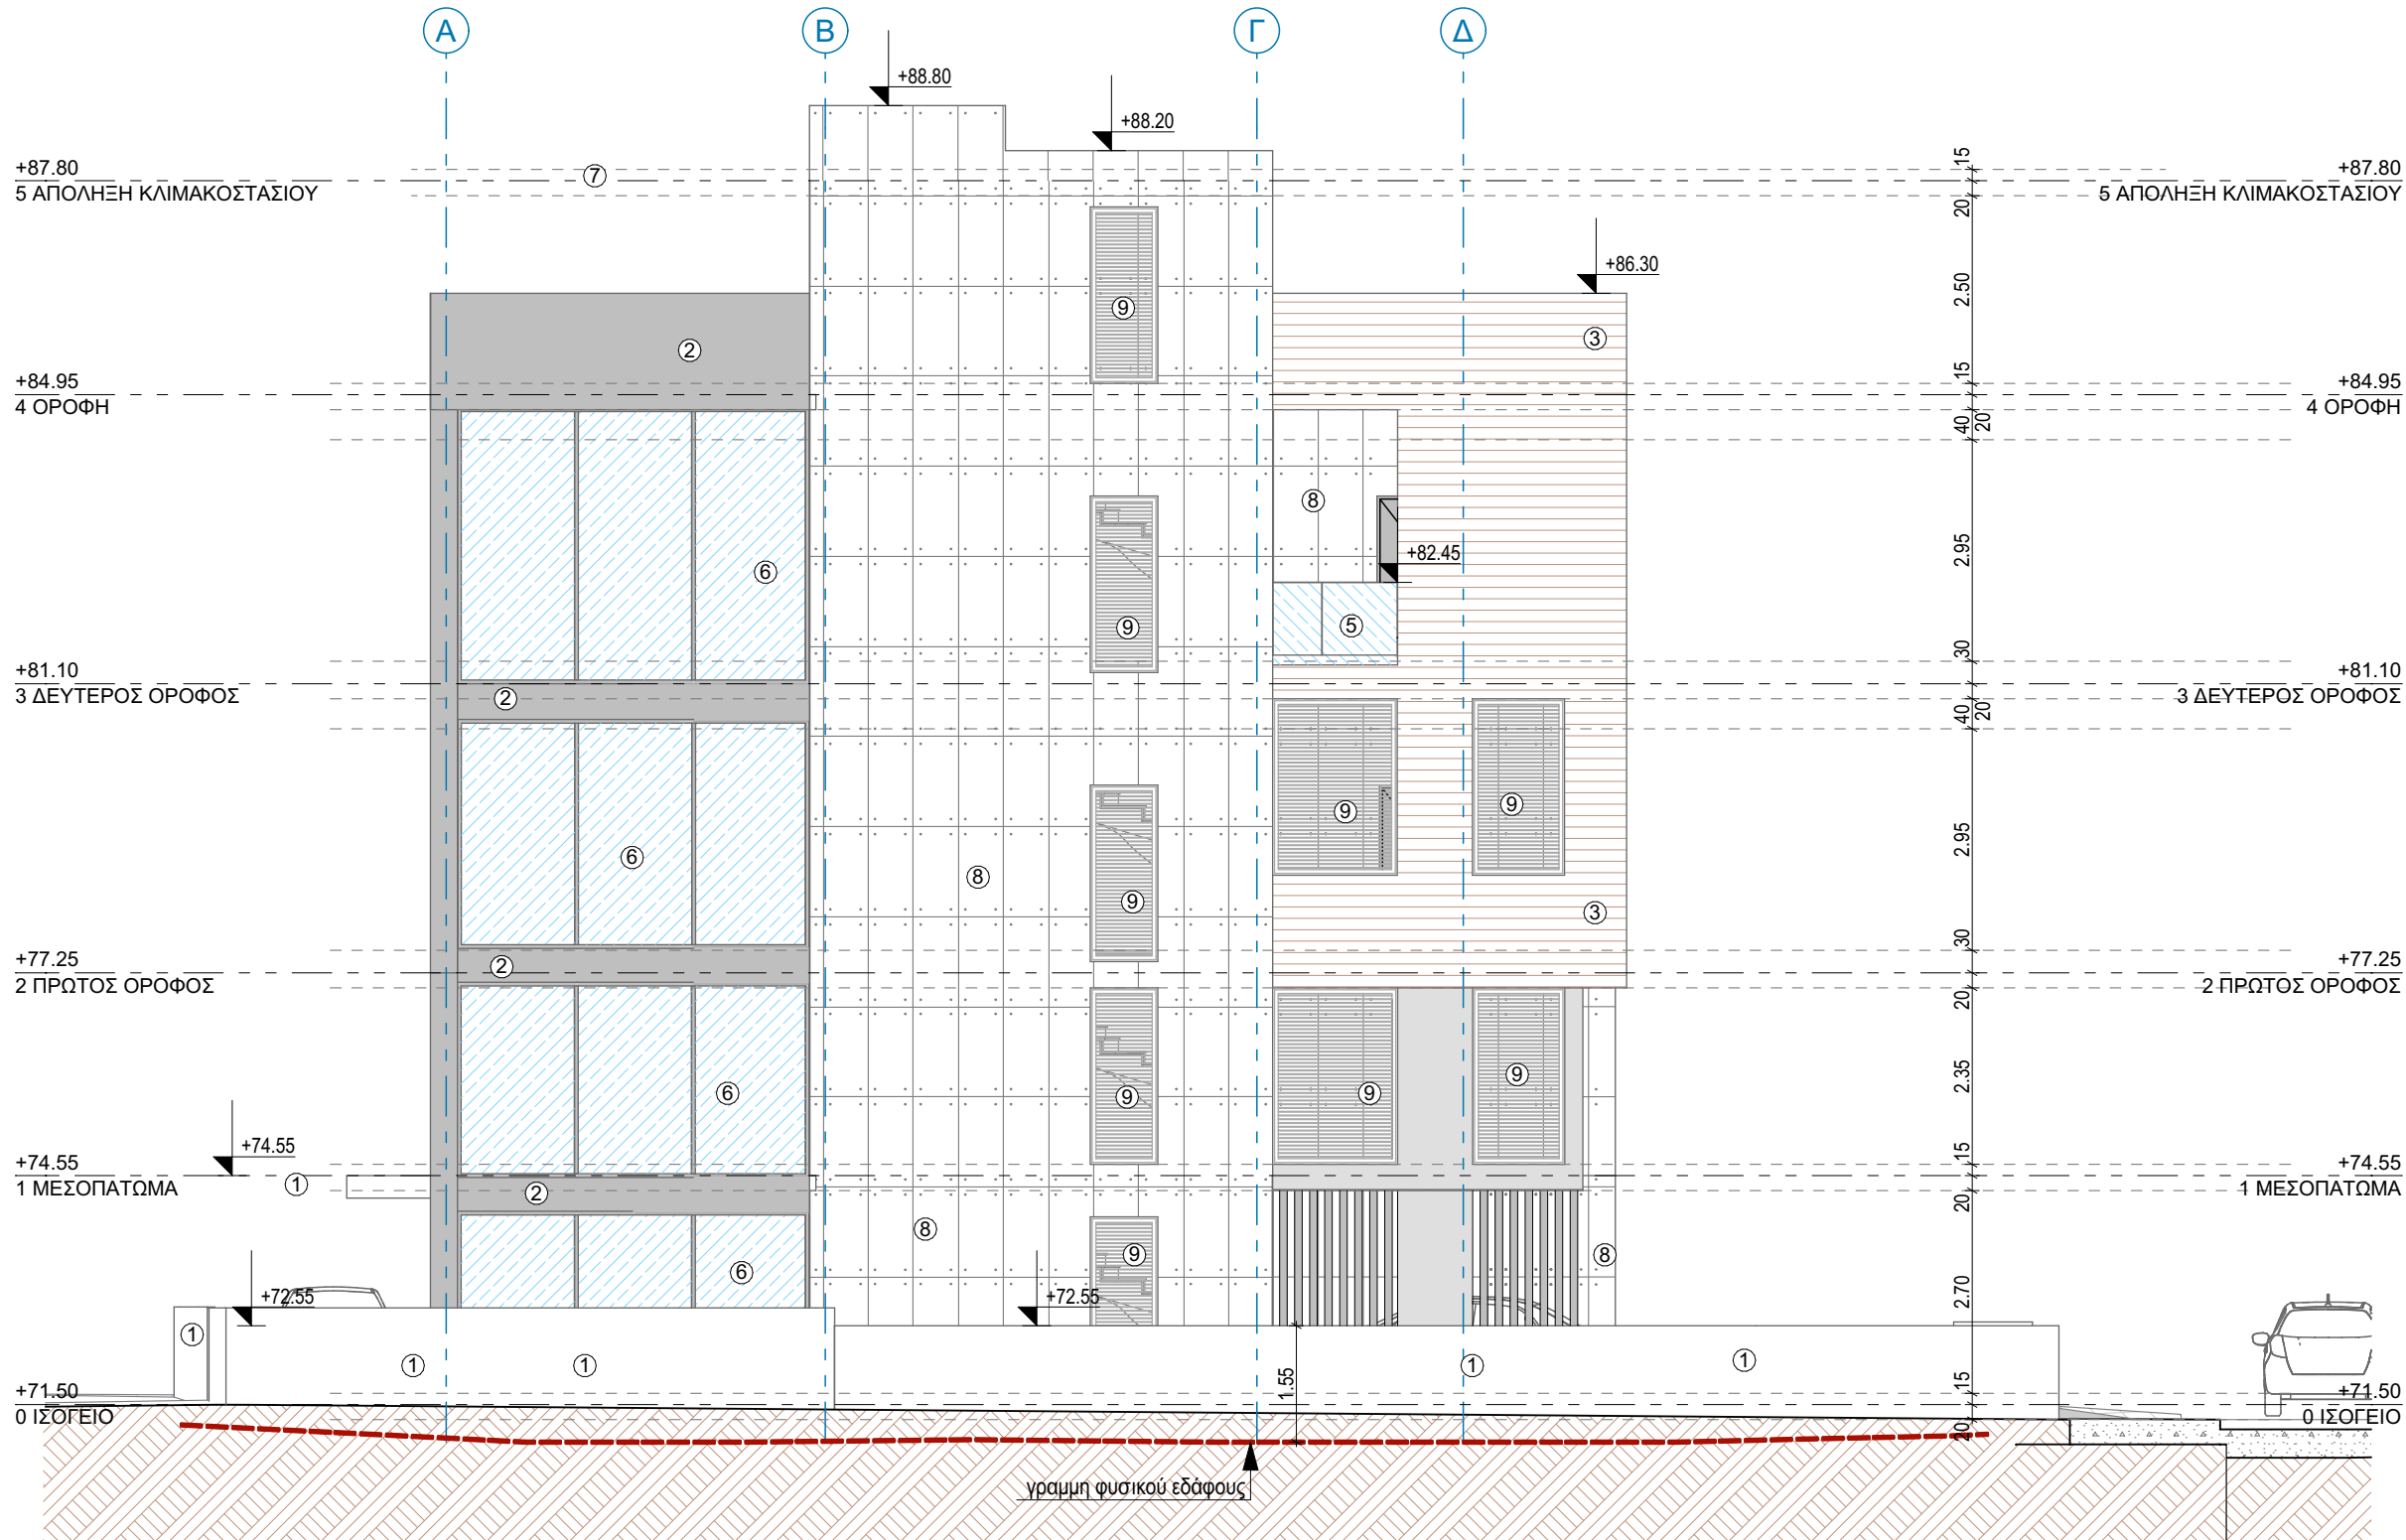

N | NOTIA ΟΨΗ
1:100

- ΥΛΙΚΑ:
1. Γραφιάτο άσπρο
 2. Γραφιάτο γκρίζο σκούρο
 3. Επένδυση HPL
 4. Αλουμίνια ανοίγματα
 5. Γυάλινα Κιγκλιδώματα
 6. Υαλοπέτασμα
 - 7.
 8. Εμφανές Σκυρόδεμα
 9. Μεταλλικά Λούβρα
 10. Γραφιάτο γκρίζο ανοιχτό

NOTES / ΠΑΡΑΤΗΡΗΣΕΙΣ



Leventis & Leventis Architects

16, Emmanouil Roidhis street,
Limassol, Cyprus
P.C 3031
T: +357 25 362 846
F: +357 25 373 288
info@leventisgroup.com
http://www.leventisgroup.com

ΕΡΓΟ/PROJECT

POLEMIDIA COURT

Ευσταθίου Λεβέντη Γαλάτσια και Χριστοφίδη Μαρούλα
ΚΑΤΩ ΠΟΛΕΜΙΔΙΑ

Υπογραφή Αρχιτέκτονα/Architect's Signature

Υπογραφές/Signatures

Checked by G.L.
Drawing by A.T.

Drawing Status

PLANNING PERMIT


Drawing Name

ΔΥΤΙΚΗ ΟΨΗ


Submission/Approval Date
ΠΟΛΕΟΔΟΜΙΚΗ ΑΔΕΙΑ 17/02/2023

ΚΛΙΜΑΚΑ	1:100	ΣΧΕΔΙΟ - A - 010
ΗΜΕΡΟΜΗΝΙΑ	12/01/2024	
ΑΡ. ΜΕΛΕΤΗΣ	2022-128	

2024 Leventis & Leventis Architects
© All Rights Reserved
All materials embodied herein constitute an original work by the Architect.
The Architect owns all copyrights herein. I/We viewer may not reproduce, display or distribute this work or prepare derivative work based on this work without the express written consent of the copyright owner.

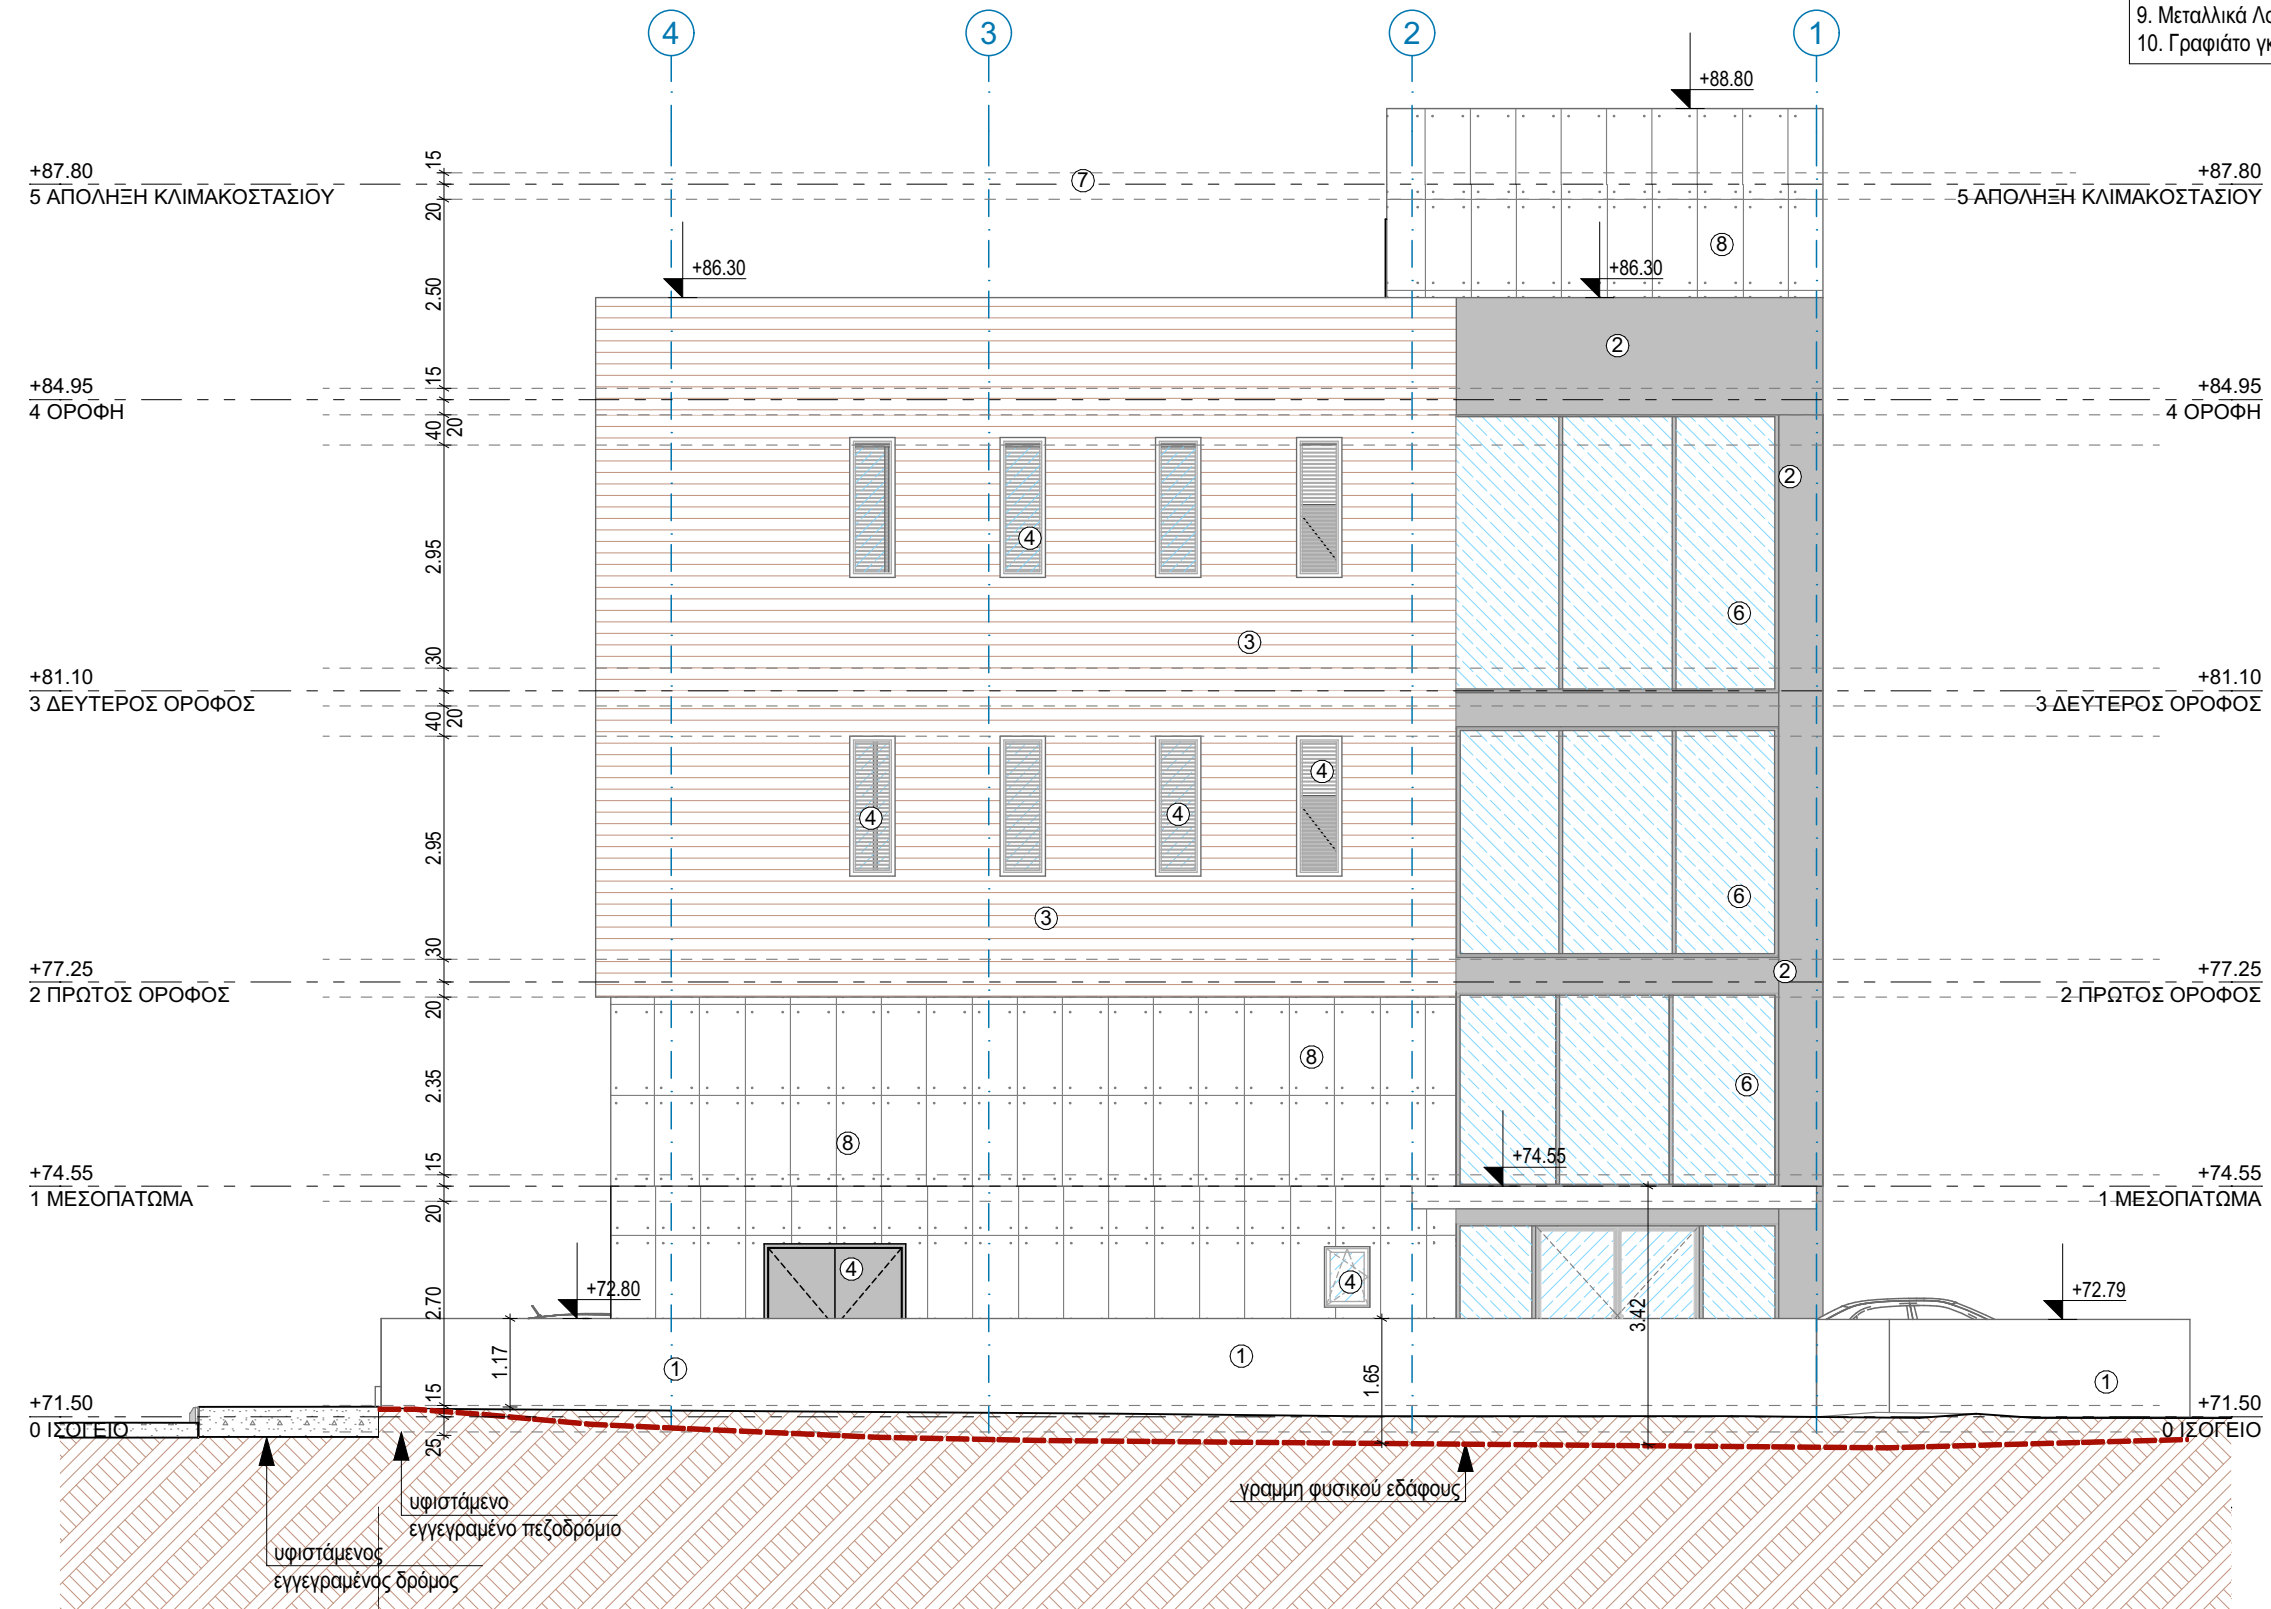

Δ ΔΥΤΙΚΗ ΟΨΗ
1:100

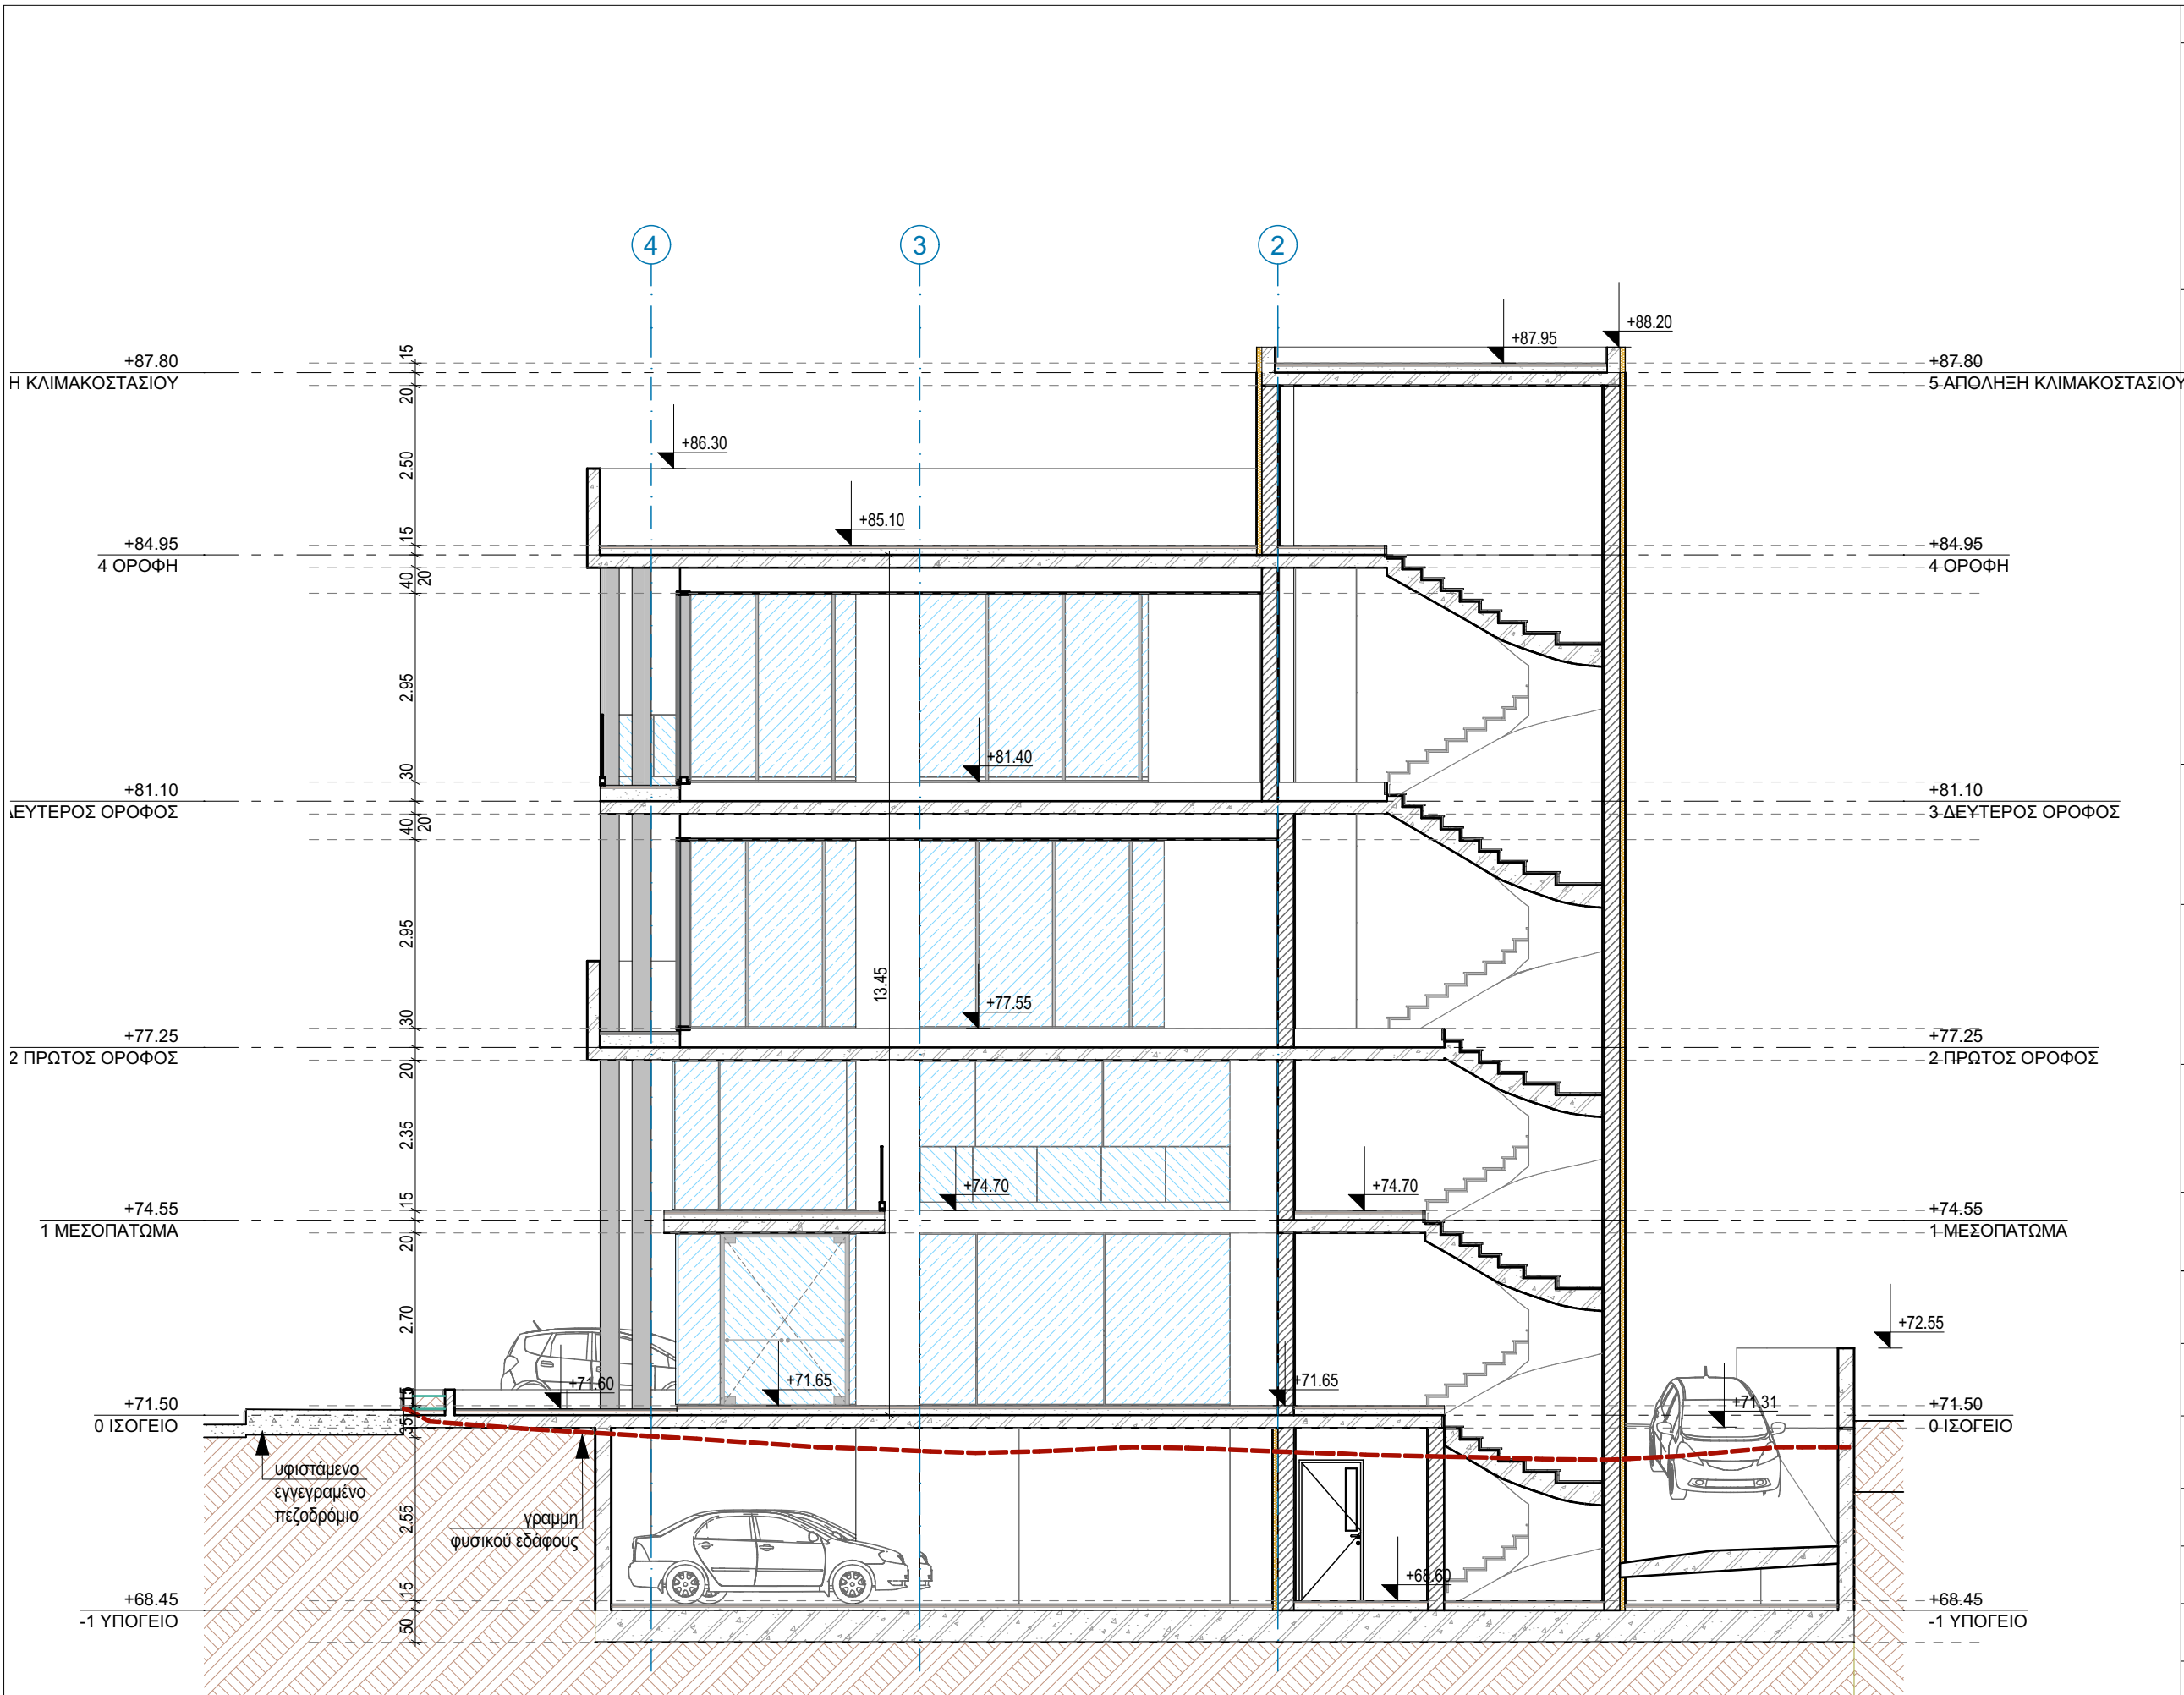

NOTES / ΠΑΡΑΤΗΡΗΣΕΙΣ



Leventis & Leventis Architects
16, Emmanouil Roidhis street,
Limassol, Cyprus
P.C 3031
T: +357 25 362 846
F: +357 25 373 288
info@leventisgroup.com
http://www.leventisgroup.com

ΕΡΓΟ/PROJECT

POLEMIDIA COURT

Ευσταθίου Λεβέντη Γαλάτια και Χριστοφίδη Μαρούλα
ΚΑΤΩ ΠΟΛΕΜΙΔΙΑ

Υπογραφή Αρχιτέκτονα/Architect's Signature

Υπογραφές/Signatures

Checked by
Drawing by

G.L.
A.T.

Drawing Status

PLANNING PERMIT

Drawing Name

TΟΜΗ Α

Submission/Approval Date

ΠΟΛΕΟΔΟΜΙΚΗ ΑΔΕΙΑ

17/02/2023

ΚΛΙΜΑΚΑ

1:100

ΣΧΕΔΙΟ

ΗΜΕΡΟΜΗΝΙΑ


12/01/2024

ΑΡ. ΜΕΛΕΤΗΣ

2022-128

- A -
011

2024 Leventis & Leventis Architects
© All Rights Reserved
All materials embodied herein constitute an original work by the Architect.
The Architect owns all copyrights herein. I/Be viewer may not reproduce, display or distribute this work or prepare derivative work based on this work without the express written consent of the copyright owner.

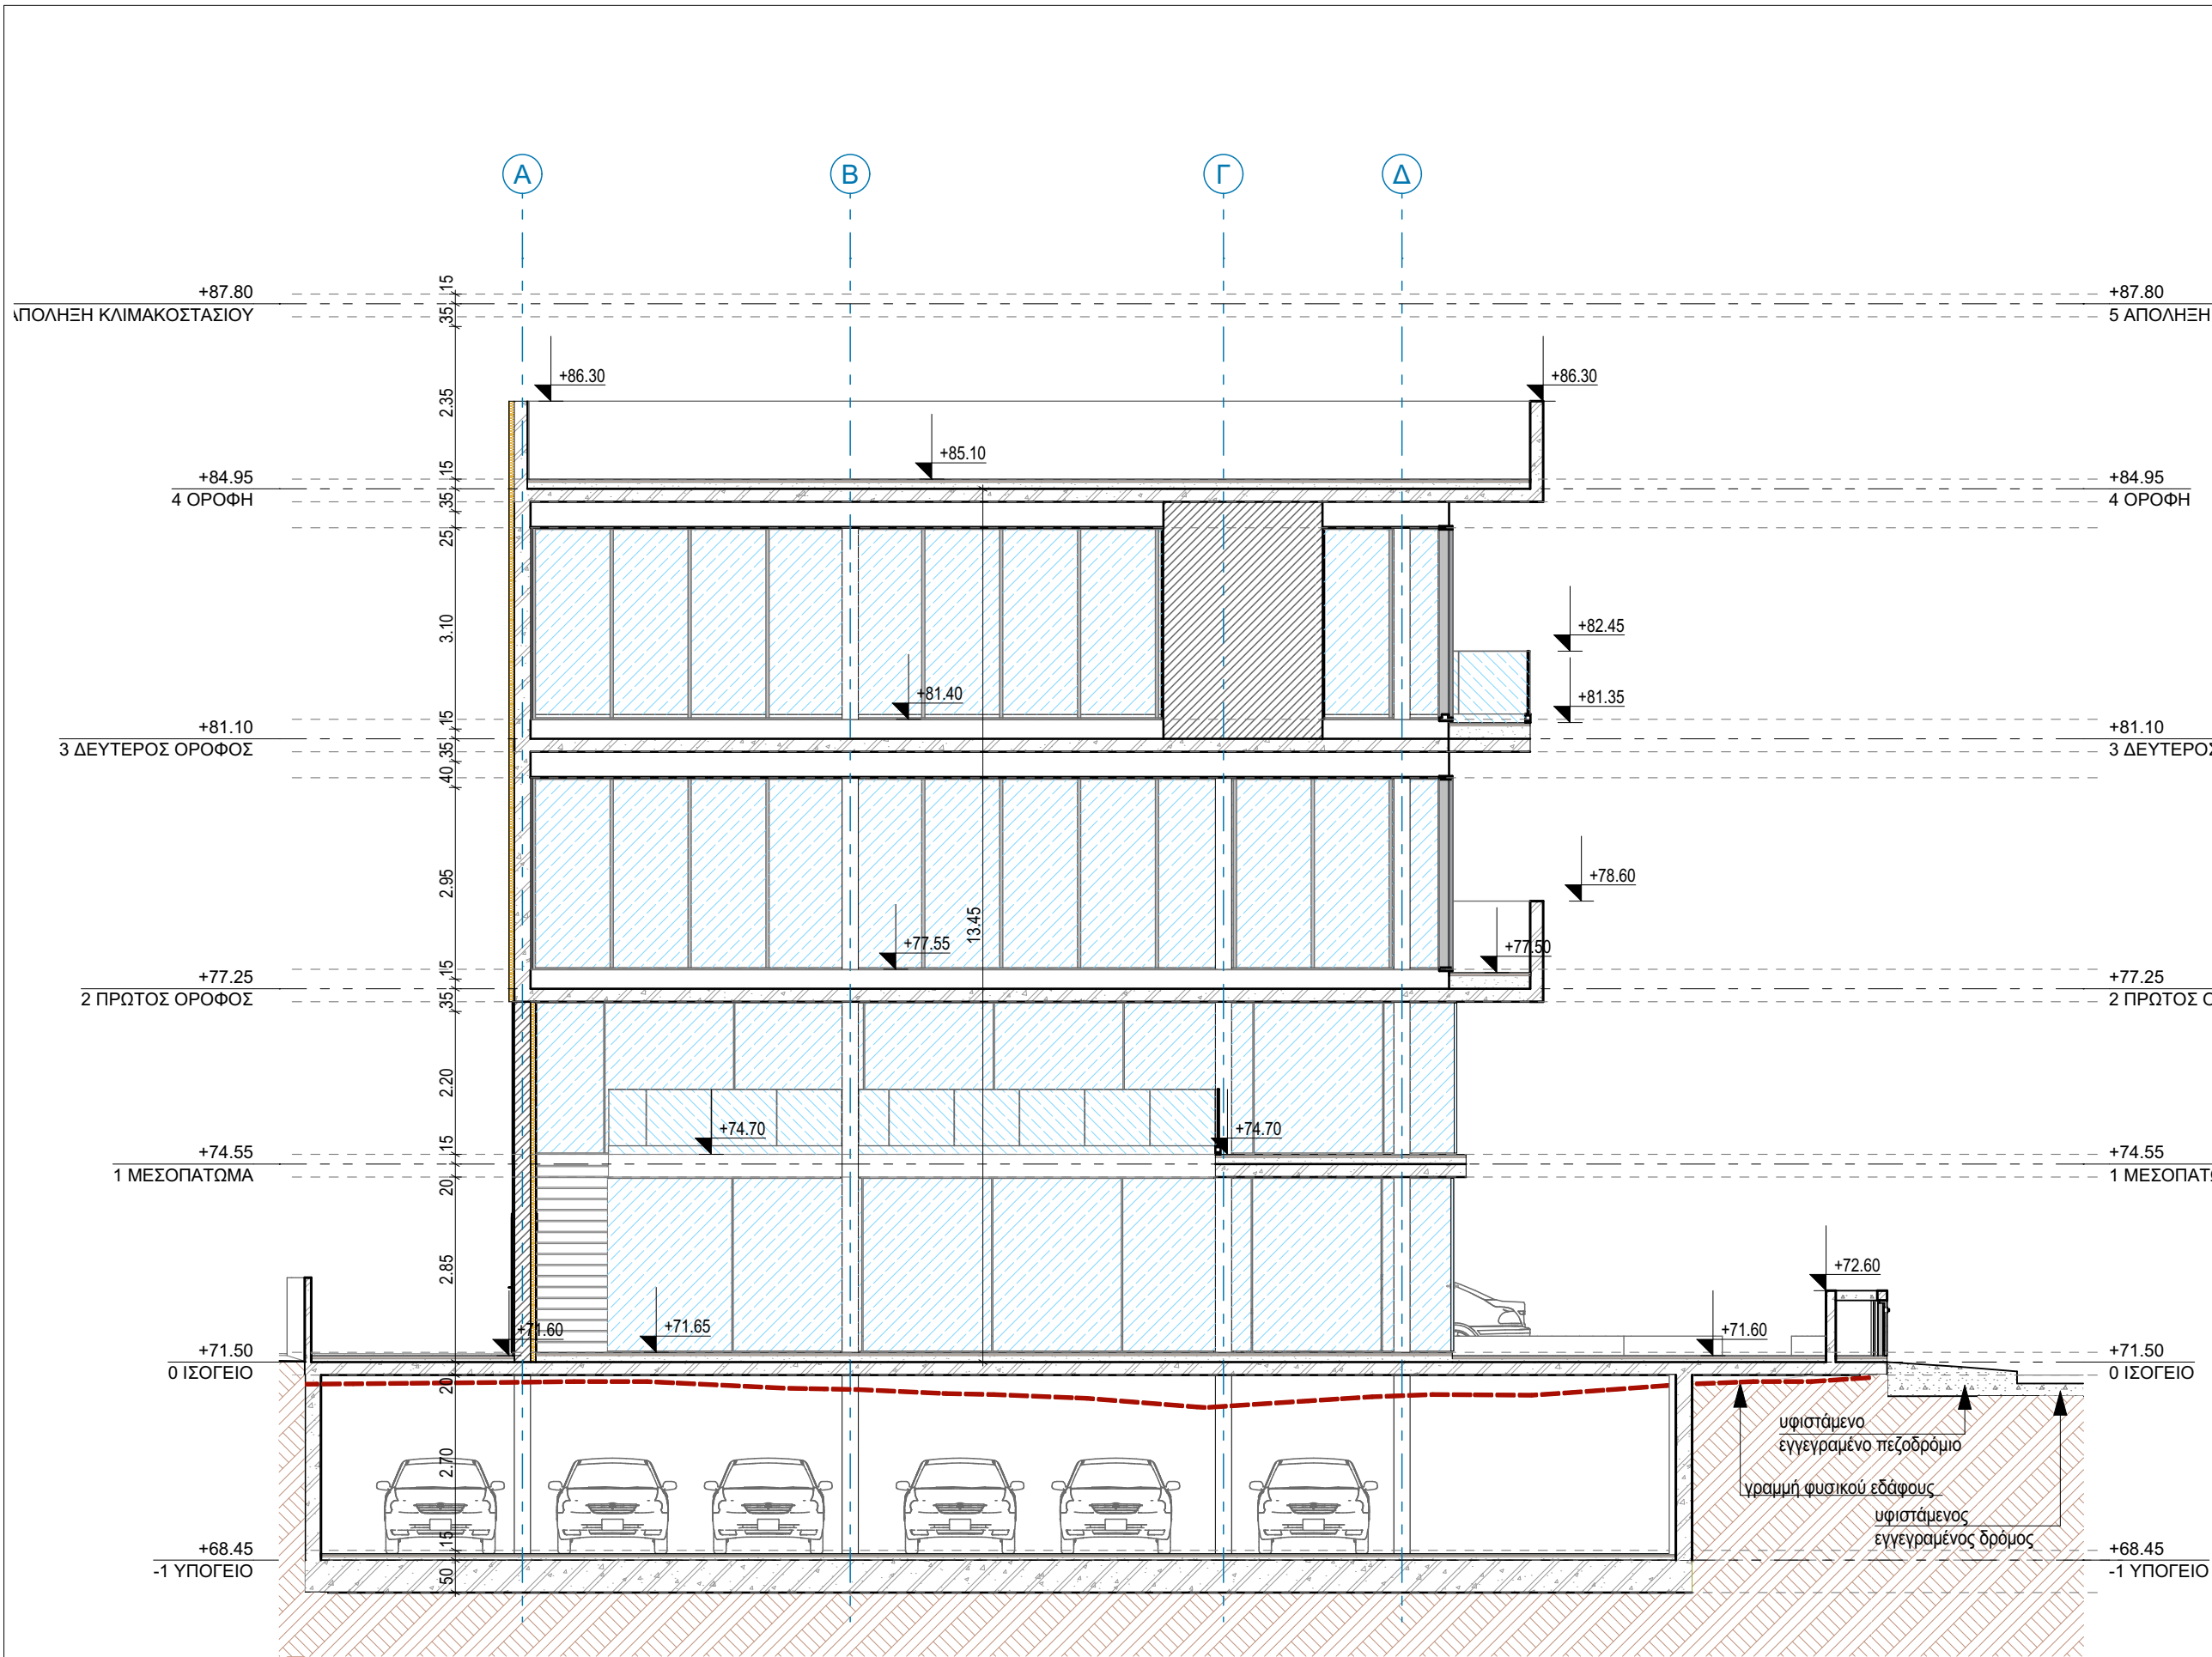

NOTES / ΠΑΡΑΤΗΡΗΣΕΙΣ



Leventis & Leventis Architects
16, Emmanouil Roidhis street,
Limassol, Cyprus
P.C 3031
T: +357 25 362 846
F: +357 25 373 288
info@leventisgroup.com
www.leventisgroup.com

ΕΡΓΟ/PROJECT

POLEMIDIA COURT

Ευσταθίου Λεβέντη Γαλάτσια και Χριστοφίδη Μαρούλα
ΚΑΤΩ ΠΟΛΕΜΙΔΙΑ

Υπογραφή Αρχιτέκτονα/Architect's Signature

Υπογραφές/Signatures

Checked by G.L.
Drawing by A.T.

Drawing Status

PLANNING PERMIT

Drawing Name

TOMH B

Submission/Approval Date

ΠΟΛΕΟΔΟΜΙΚΗ ΑΔΕΙΑ 17/02/2023

ΚΛΙΜΑΚΑ	1:100	ΣΧΕΔΙΟ - A - 012
ΗΜΕΡΟΜΗΝΙΑ	12/01/2024	
ΑΡ. ΜΕΛΕΤΗΣ	2022-128	

2024 Leventis & Leventis Architects
© All Rights Reserved
All materials embodied herein constitute an original work by the Architect.
The Architect owns all copyrights herein. I/We viewer may not reproduce, display or distribute this work or prepare derivative work based on this work without the express written consent of the copyright owner.