


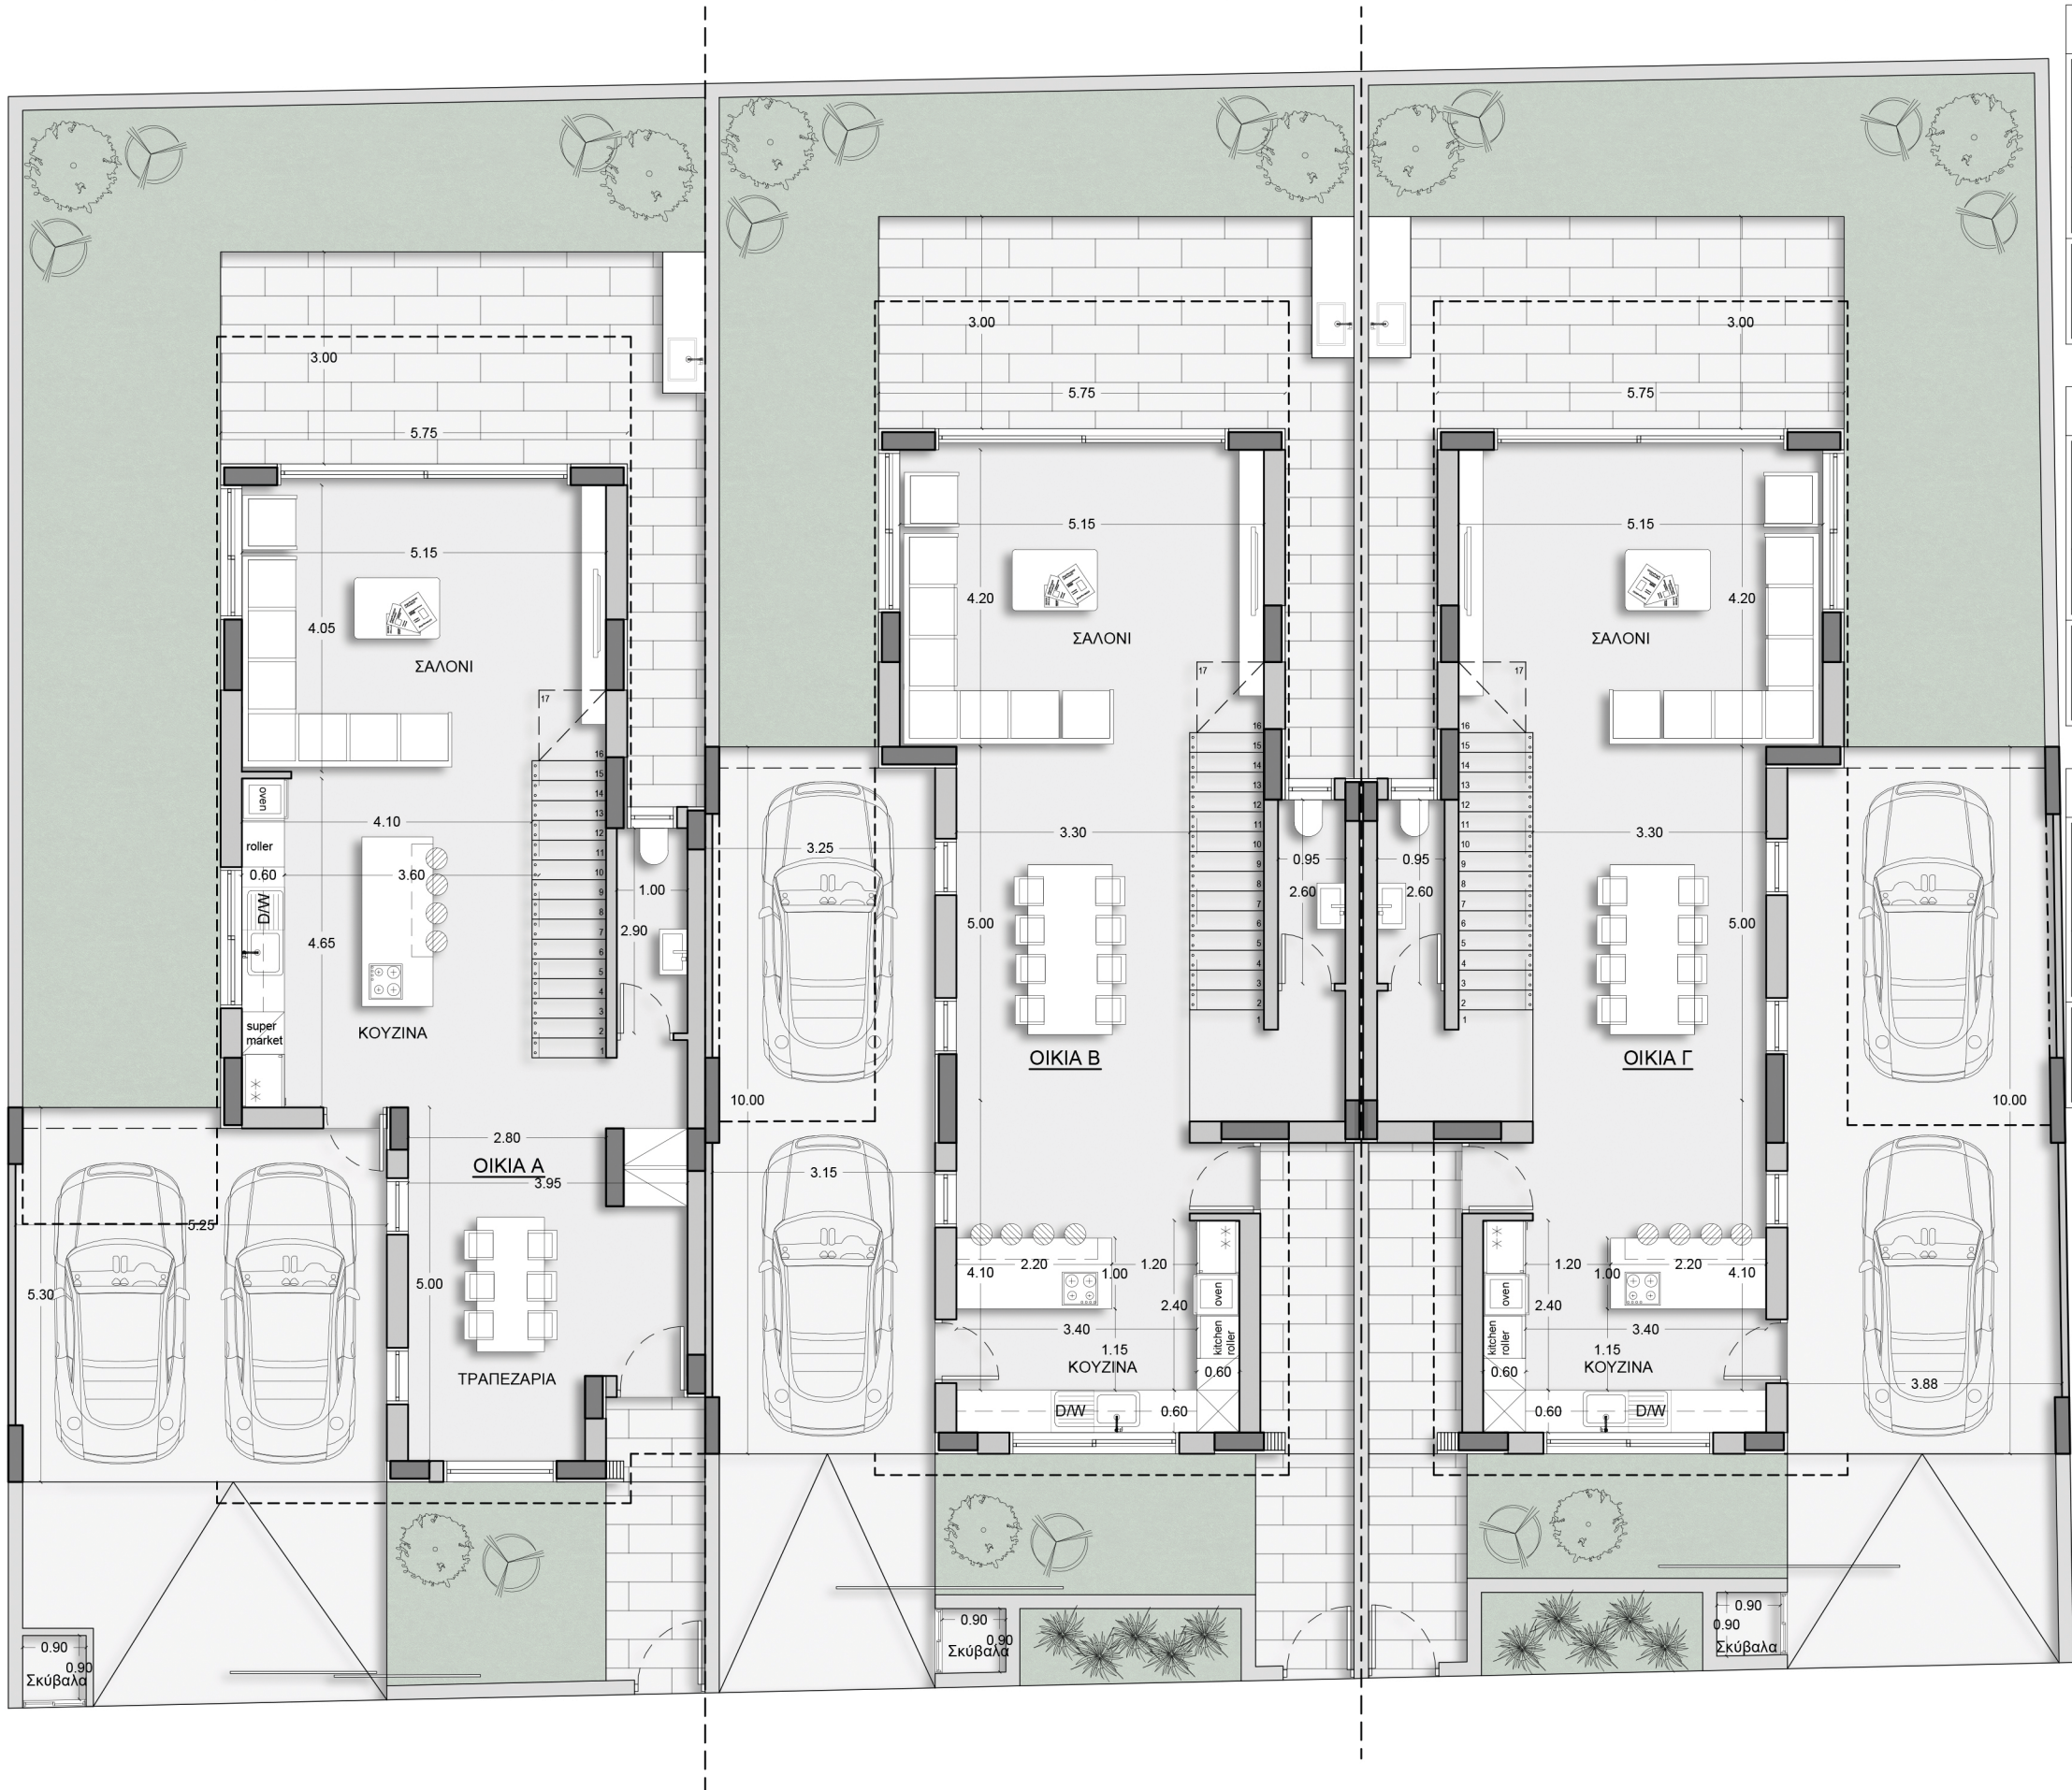

	ΟΡΟΦΟΣ	ΕΝΤΟΙΧ. ΧΩΡΟΙ	ΚΑΛΥΜΕΝΗ ΕΣΤΑΤΑ	ΑΚΑΛΥΠΤΗ ΕΣΤΑΤΑ	ΚΑΛΥΜ. ΧΩΡΟΣ ΣΤΑΘ.	ΜΠΑΛΚΟΝΙ	Αποθήκη	Μηχανοστ.
ΟΙΚΙΑ Α	Ισόγειο	80 m ²	11 m ²	15 m ²	24 m ²	-	-	-
	Όροφος	93 m ²	-	-	-	-	-	-

Σύνολο 173 m ²	ΕΜΒΑΔΟΝ ΜΕΡΙΔΙΟΥ	223 m ²	ΣΥΝΟΛΙΚΗ ΔΟΜΗΣΗ	ΣΥΝΟΛΙΚΗ ΚΑΛΥΨΗ
	ΕΜΒΑΔΟΝ ΟΙΚΟΠΕΔΟΥ	663 m ²	173 m ²	115 m ²

	ΟΡΟΦΟΣ	ΕΝΤΟΙΧ. ΧΩΡΟΙ	ΚΑΛΥΜΕΝΗ ΕΣΤΑΤΑ	ΑΚΑΛΥΠΤΗ ΕΣΤΑΤΑ	ΚΑΛΥΜ. ΧΩΡΟΣ ΣΤΑΘ.	ΜΠΑΛΚΟΝΙ	Αποθήκη	Μηχανοστ.
ΟΙΚΙΑ Β	Ισόγειο	79 m ²	11 m ²	15 m ²	20 m ²	-	-	-
	Όροφος	93 m ²	-	-	-	-	-	-


Σύνολο 172 m ²	ΕΜΒΑΔΟΝ ΜΕΡΙΔΙΟΥ	214 m ²	ΣΥΝΟΛΙΚΗ ΔΟΜΗΣΗ	ΣΥΝΟΛΙΚΗ ΚΑΛΥΨΗ
	ΕΜΒΑΔΟΝ ΟΙΚΟΠΕΔΟΥ	663 m ²	172 m ²	110 m ²

	ΟΡΟΦΟΣ	ΕΝΤΟΙΧ. ΧΩΡΟΙ	ΚΑΛΥΜΕΝΗ ΕΣΤΑΤΑ	ΑΚΑΛΥΠΤΗ ΕΣΤΑΤΑ	ΚΑΛΥΜ. ΧΩΡΟΣ ΣΤΑΘ.	ΜΠΑΛΚΟΝΙ	Αποθήκη	Μηχανοστ.
ΟΙΚΙΑ Γ	Ισόγειο	79 m ²	11 m ²	15 m ²	24 m ²	-	-	-
	Όροφος	93 m ²	-	-	-	-	-	-

Σύνολο 172 m ²	ΕΜΒΑΔΟΝ ΜΕΡΙΔΙΟΥ	223 m ²	ΣΥΝΟΛΙΚΗ ΔΟΜΗΣΗ	ΣΥΝΟΛΙΚΗ ΚΑΛΥΨΗ
	ΕΜΒΑΔΟΝ ΟΙΚΟΠΕΔΟΥ	663 m ²	172 m ²	114 m ²

ΚΑΤΟΨΗ ΙΣΟΓΕΙΟΥ



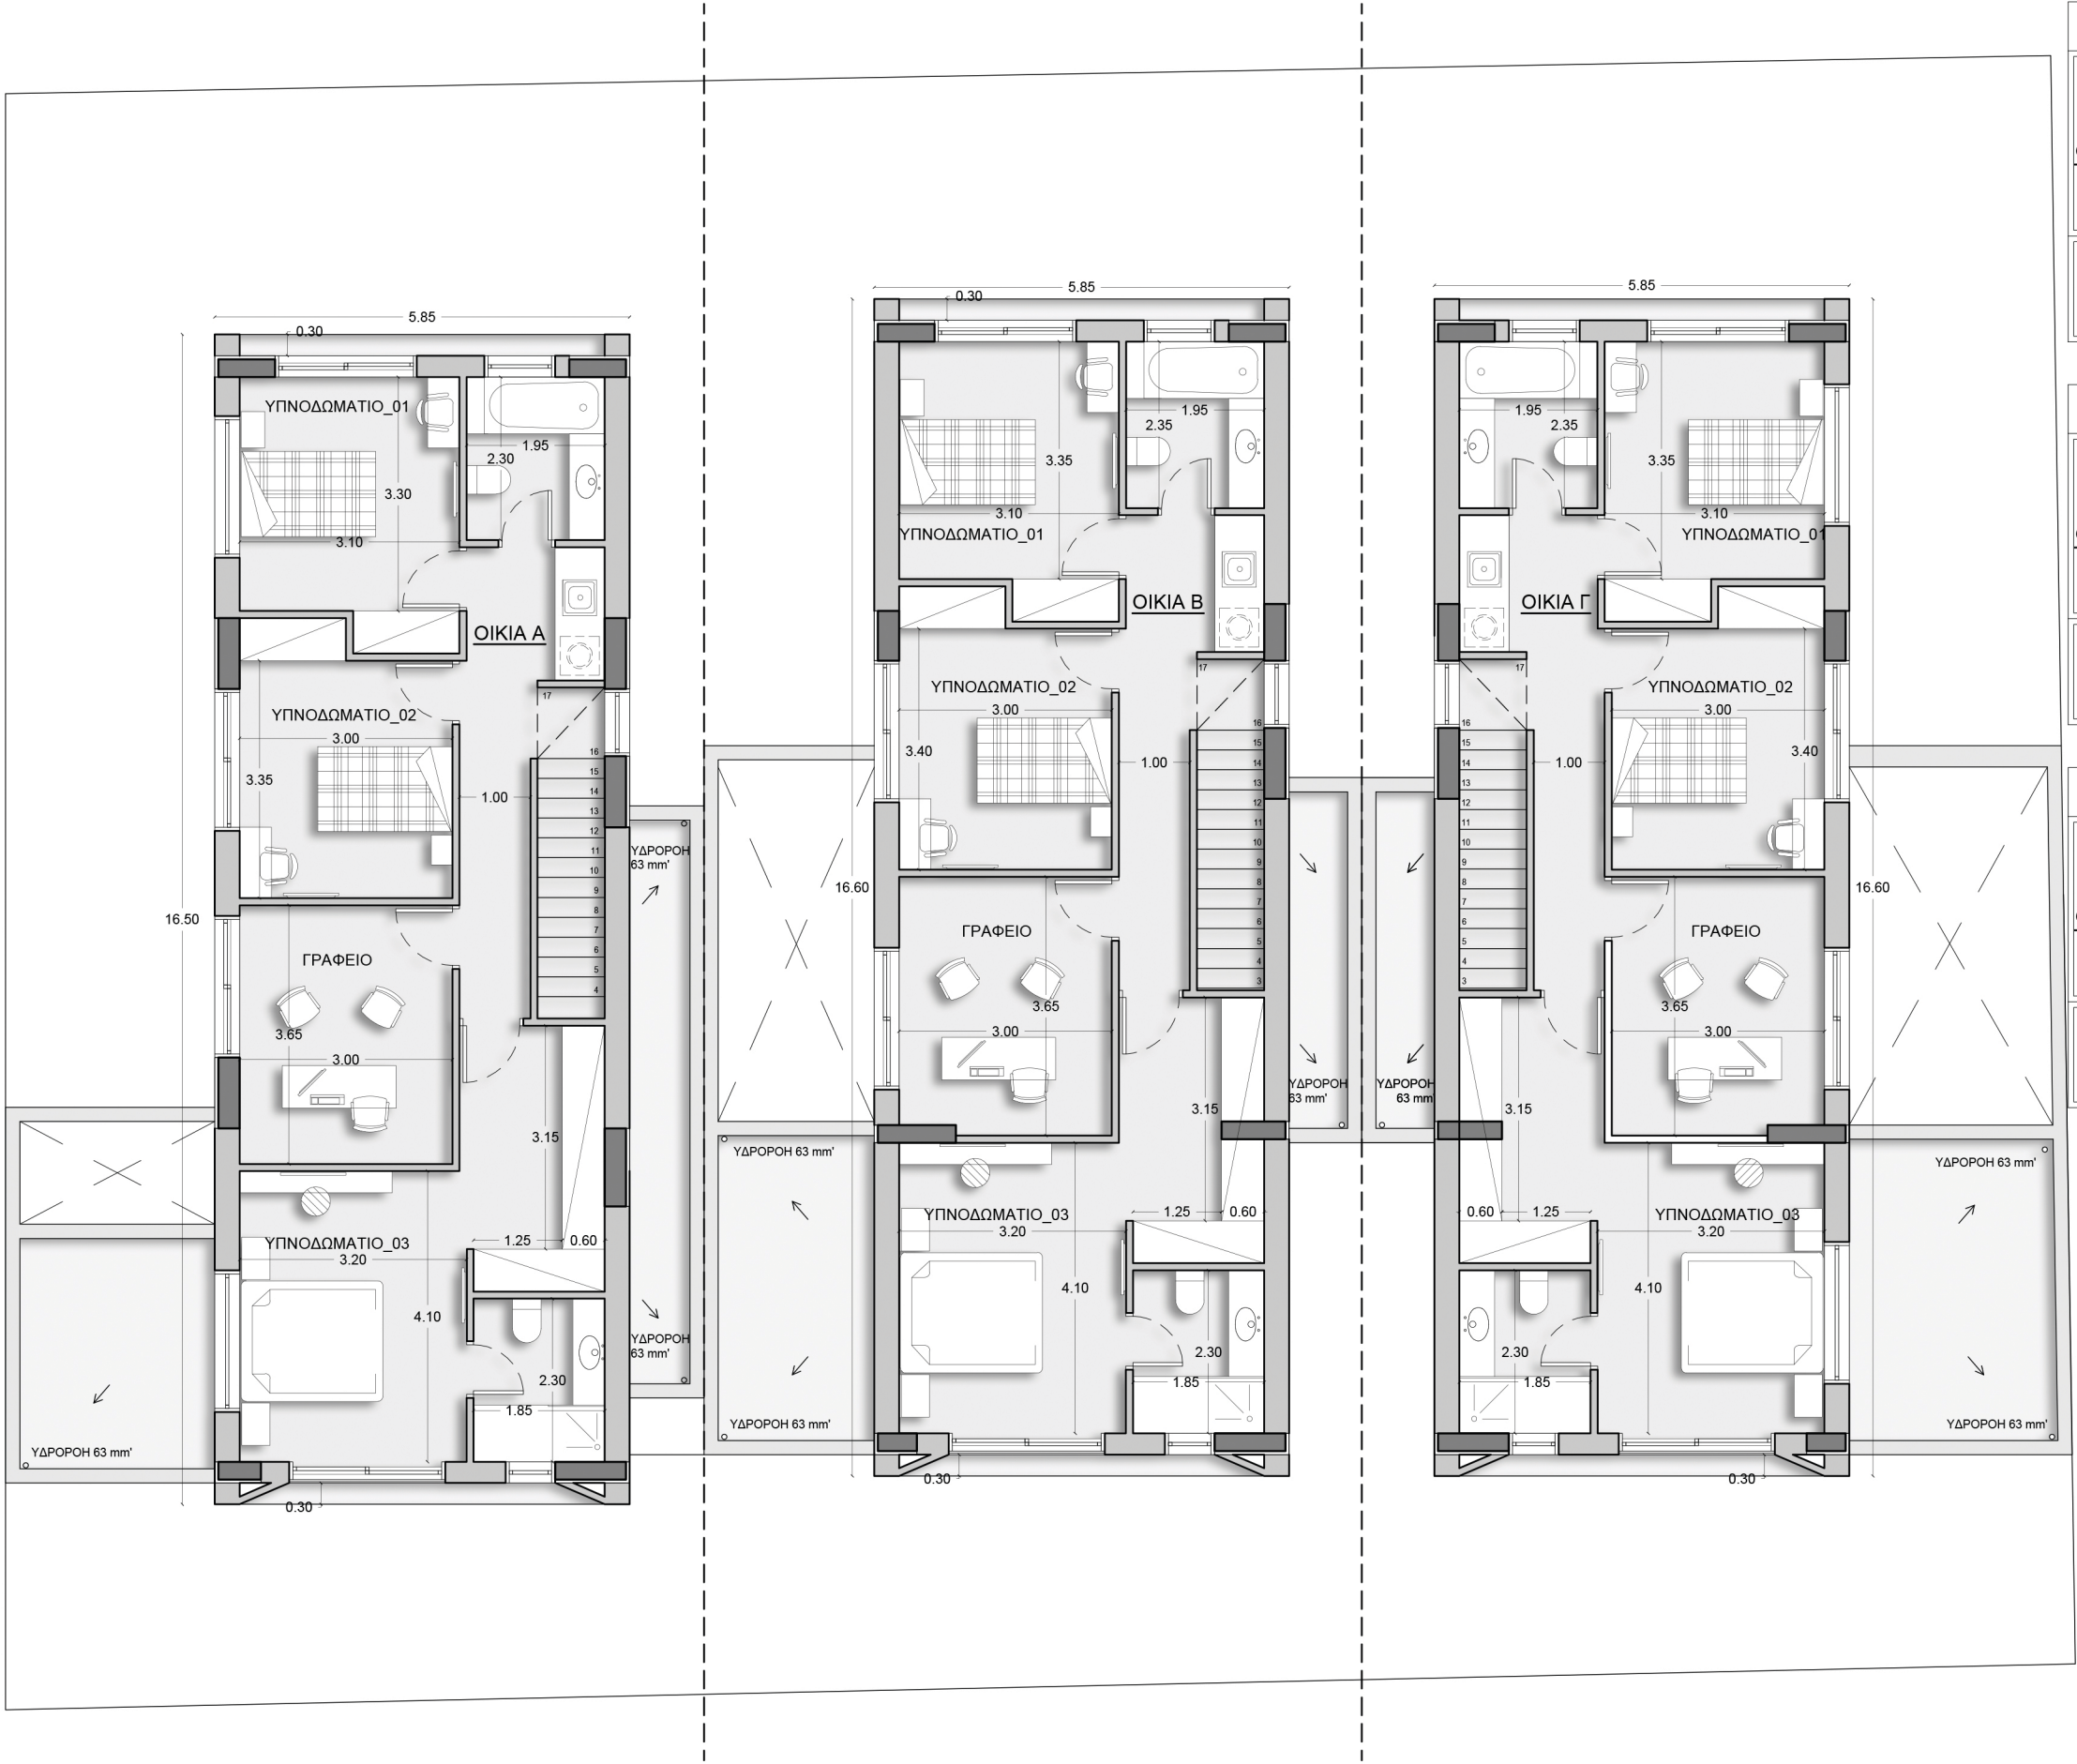

	ΟΡΟΦΟΣ	ΕΝΤΟΙΧ. ΧΩΡΟΙ	ΚΑΛΥΜΕΝΗ ΣΕΡΑΝΤΑ	ΑΚΑΛΥΠΤΗ ΣΕΡΑΝΤΑ	ΚΑΛΥΜ. ΧΩΡΟΣ ΣΤΑΘΜ.	ΜΠΑΛΚΟΝΙ	Αποθήκη	Μηχανοστ.
ΟΙΚΙΑ Α	Ισόγειο	80 m ²	11 m ²	15 m ²	24 m ²	-	-	-
	Όροφος	93 m ²	-	-	-	-	-	-

Σύνολο 173 m ²	ΕΜΒΑΔΟΝ ΜΕΡΙΔΙΟΥ	223 m ²	ΕΥΝΟΛΙΚΗ ΔΟΜΗΣΗ	ΕΥΝΟΛΙΚΗ ΚΑΛΥΨΗ
	ΕΜΒΑΔΟΝ ΟΙΚΟΠΕΔΟΥ	663 m ²	173 m ²	115 m ²

	ΟΡΟΦΟΣ	ΕΝΤΟΙΧ. ΧΩΡΟΙ	ΚΑΛΥΜΕΝΗ ΣΕΡΑΝΤΑ	ΑΚΑΛΥΠΤΗ ΣΕΡΑΝΤΑ	ΚΑΛΥΜ. ΧΩΡΟΣ ΣΤΑΘΜ.	ΜΠΑΛΚΟΝΙ	Αποθήκη	Μηχανοστ.
ΟΙΚΙΑ Β	Ισόγειο	79 m ²	11 m ²	15 m ²	20 m ²	-	-	-
	Όροφος	93 m ²	-	-	-	-	-	-

Σύνολο 172 m ²	ΕΜΒΑΔΟΝ ΜΕΡΙΔΙΟΥ	214 m ²	ΕΥΝΟΛΙΚΗ ΔΟΜΗΣΗ	ΕΥΝΟΛΙΚΗ ΚΑΛΥΨΗ
	ΕΜΒΑΔΟΝ ΟΙΚΟΠΕΔΟΥ	663 m ²	172 m ²	110 m ²

	ΟΡΟΦΟΣ	ΕΝΤΟΙΧ. ΧΩΡΟΙ	ΚΑΛΥΜΕΝΗ ΣΕΡΑΝΤΑ	ΑΚΑΛΥΠΤΗ ΣΕΡΑΝΤΑ	ΚΑΛΥΜ. ΧΩΡΟΣ ΣΤΑΘΜ.	ΜΠΑΛΚΟΝΙ	Αποθήκη	Μηχανοστ.
ΟΙΚΙΑ Γ	Ισόγειο	79 m ²	11 m ²	15 m ²	24 m ²	-	-	-
	Όροφος	93 m ²	-	-	-	-	-	-

Σύνολο 172 m ²	ΕΜΒΑΔΟΝ ΜΕΡΙΔΙΟΥ	223 m ²	ΕΥΝΟΛΙΚΗ ΔΟΜΗΣΗ	ΕΥΝΟΛΙΚΗ ΚΑΛΥΨΗ
	ΕΜΒΑΔΟΝ ΟΙΚΟΠΕΔΟΥ	663 m ²	172 m ²	114 m ²