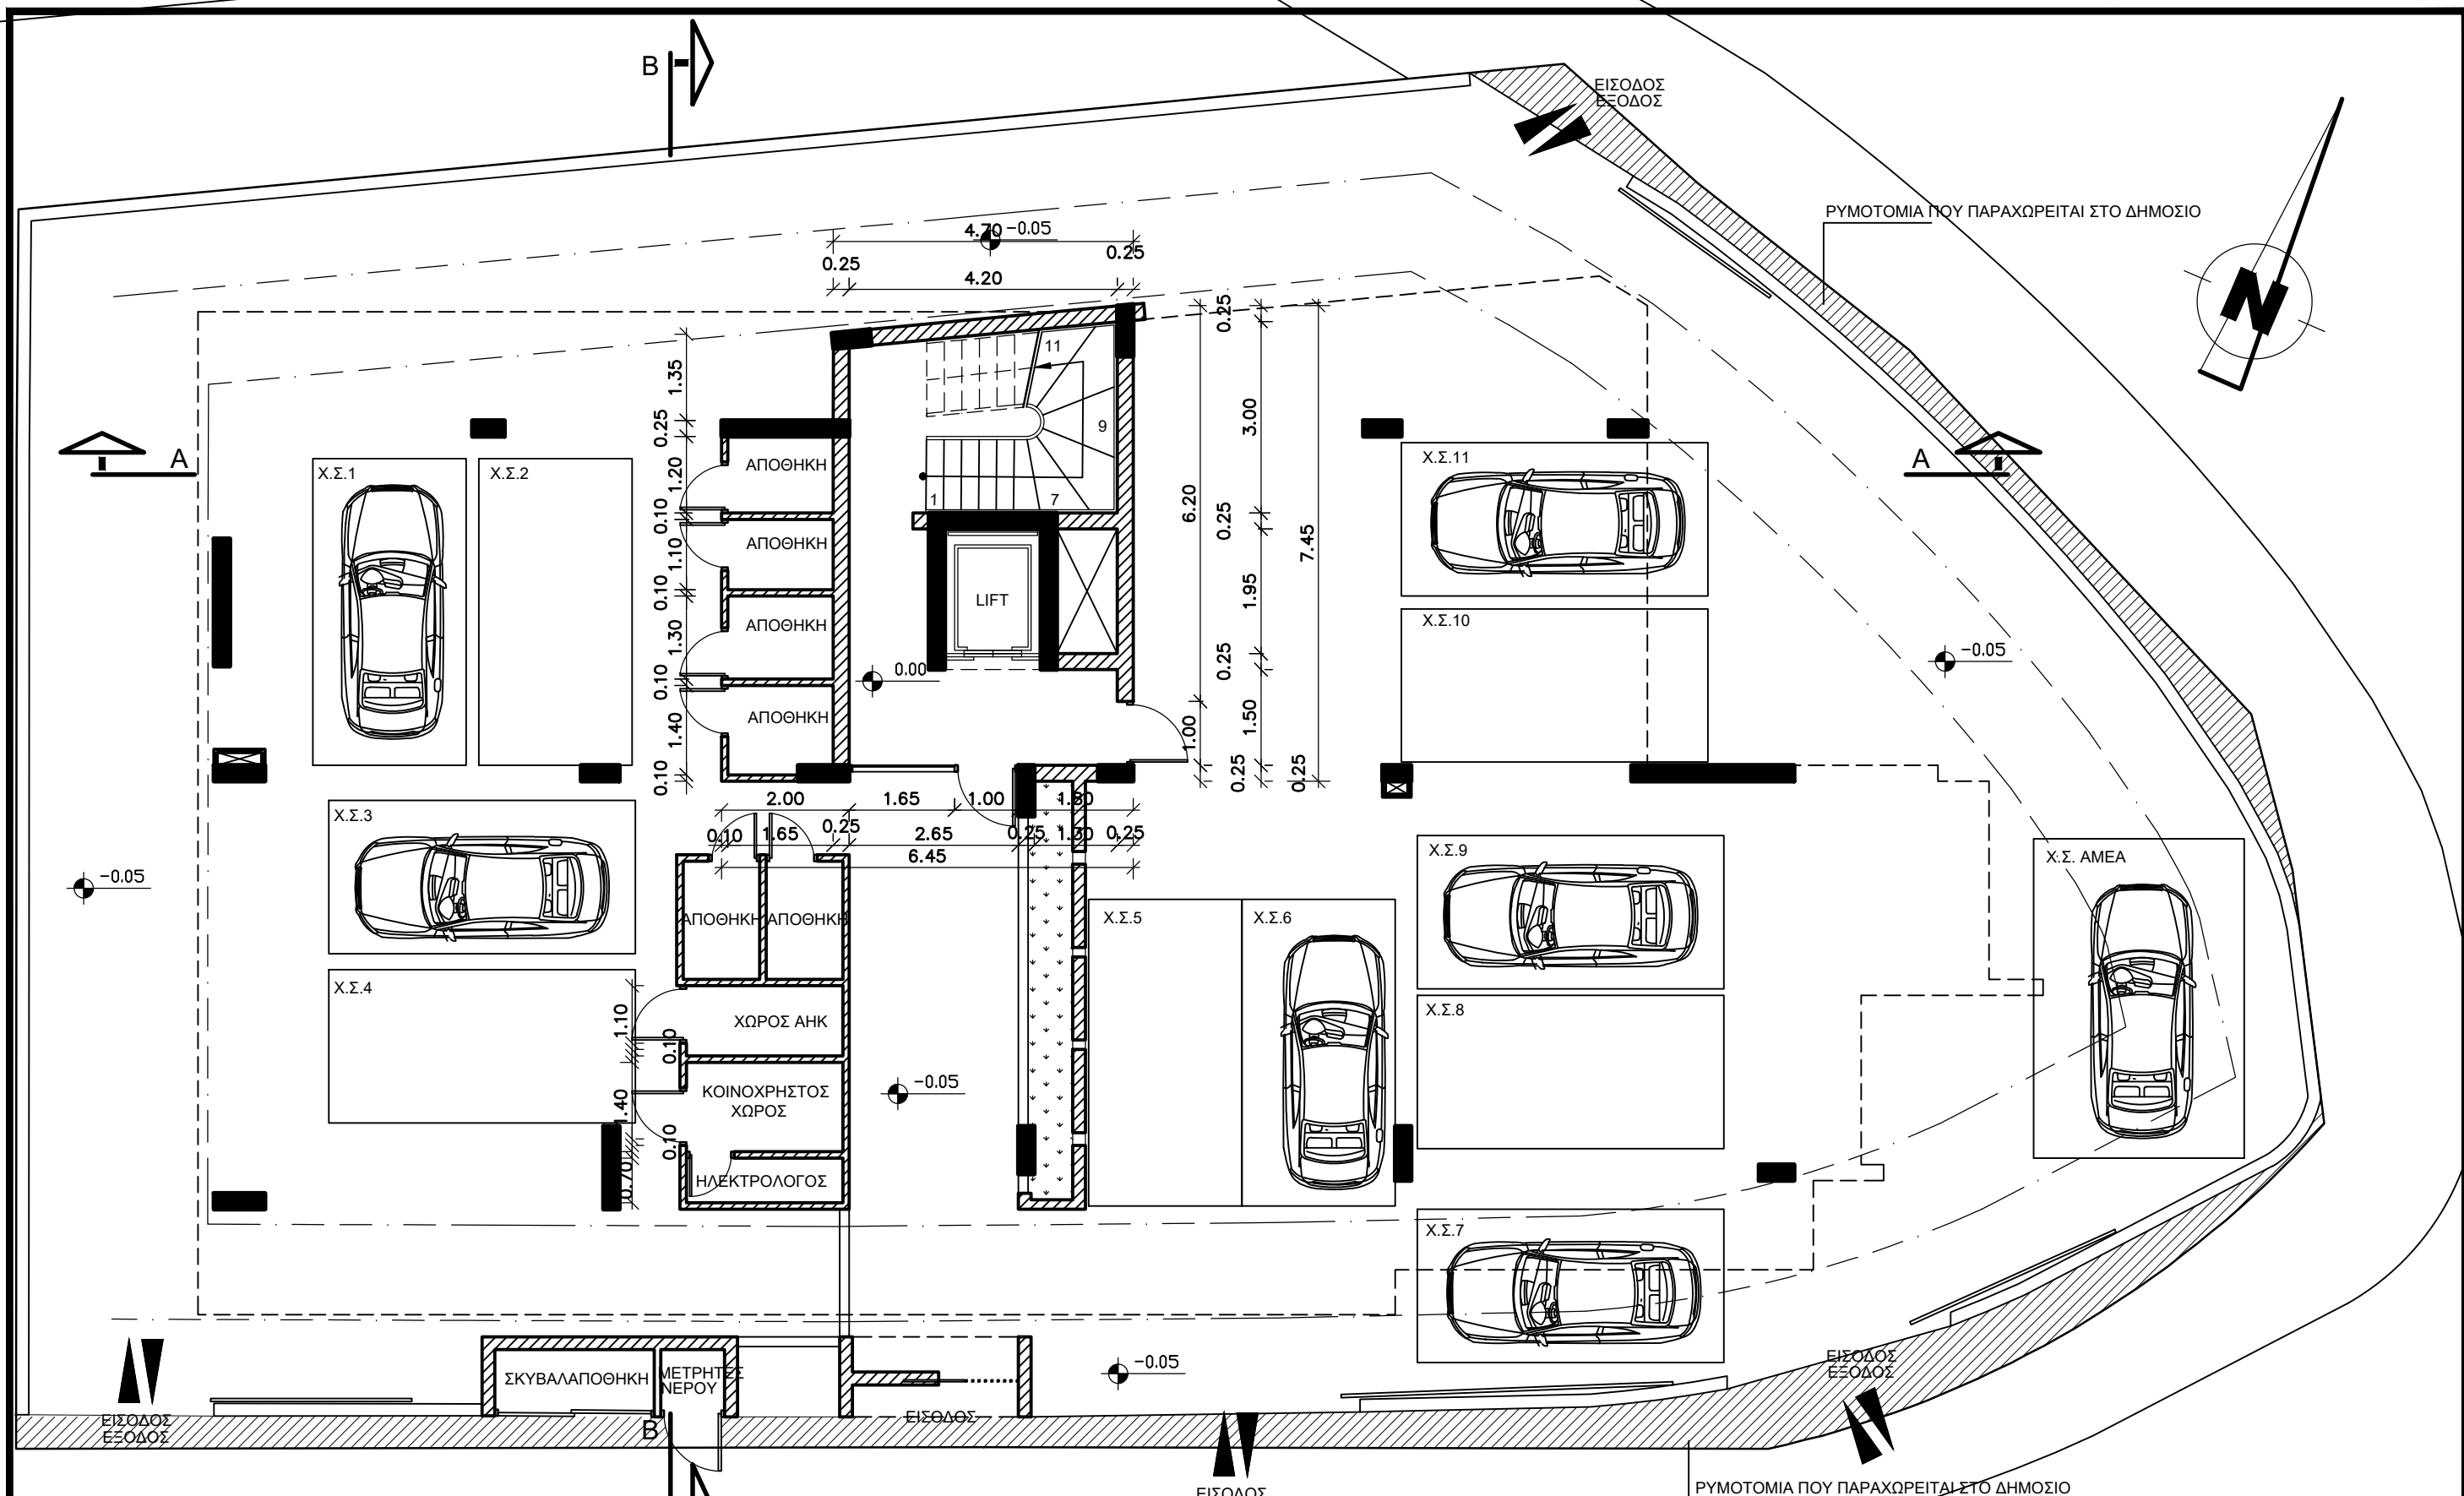


ARCHITECTS + ENGINEERS + DESIGNERS

CSS & Associates LLC

55 Agiou Fotiou Str., P.O.Box 50453, 3605 Limassol, tel 25872090-25872091, fax 25872092
email: info@css-architects.com website: www.css-architects.com

CSS & Associates LLC - ΕΤΕΚ No. 0124
Architect: Stelios Stylianidis - ΕΤΕΚ No. A20056

JOB
ΧΑΡΑΛΑΜΠΟΣ ΠΟΥΡΓΟΥΡΗΣ
ΚΑΙ ΑΛΛΟΙ

TITLE
ΠΟΛΥΚΑΤΟΙΚΙΑ ΣΤΗ ΜΕΣΑ ΓΕΙΤΟΝΙΑ



DRAFT
ΚΑΤΟΨΗ ΙΣΟΓΕΙΟΥ

DATE
05 / 2024

SCALE
1 : 100

DRAFT No
A 02

JOB No
0624

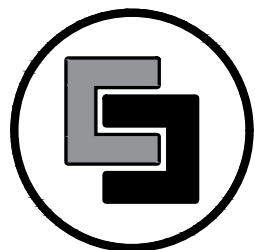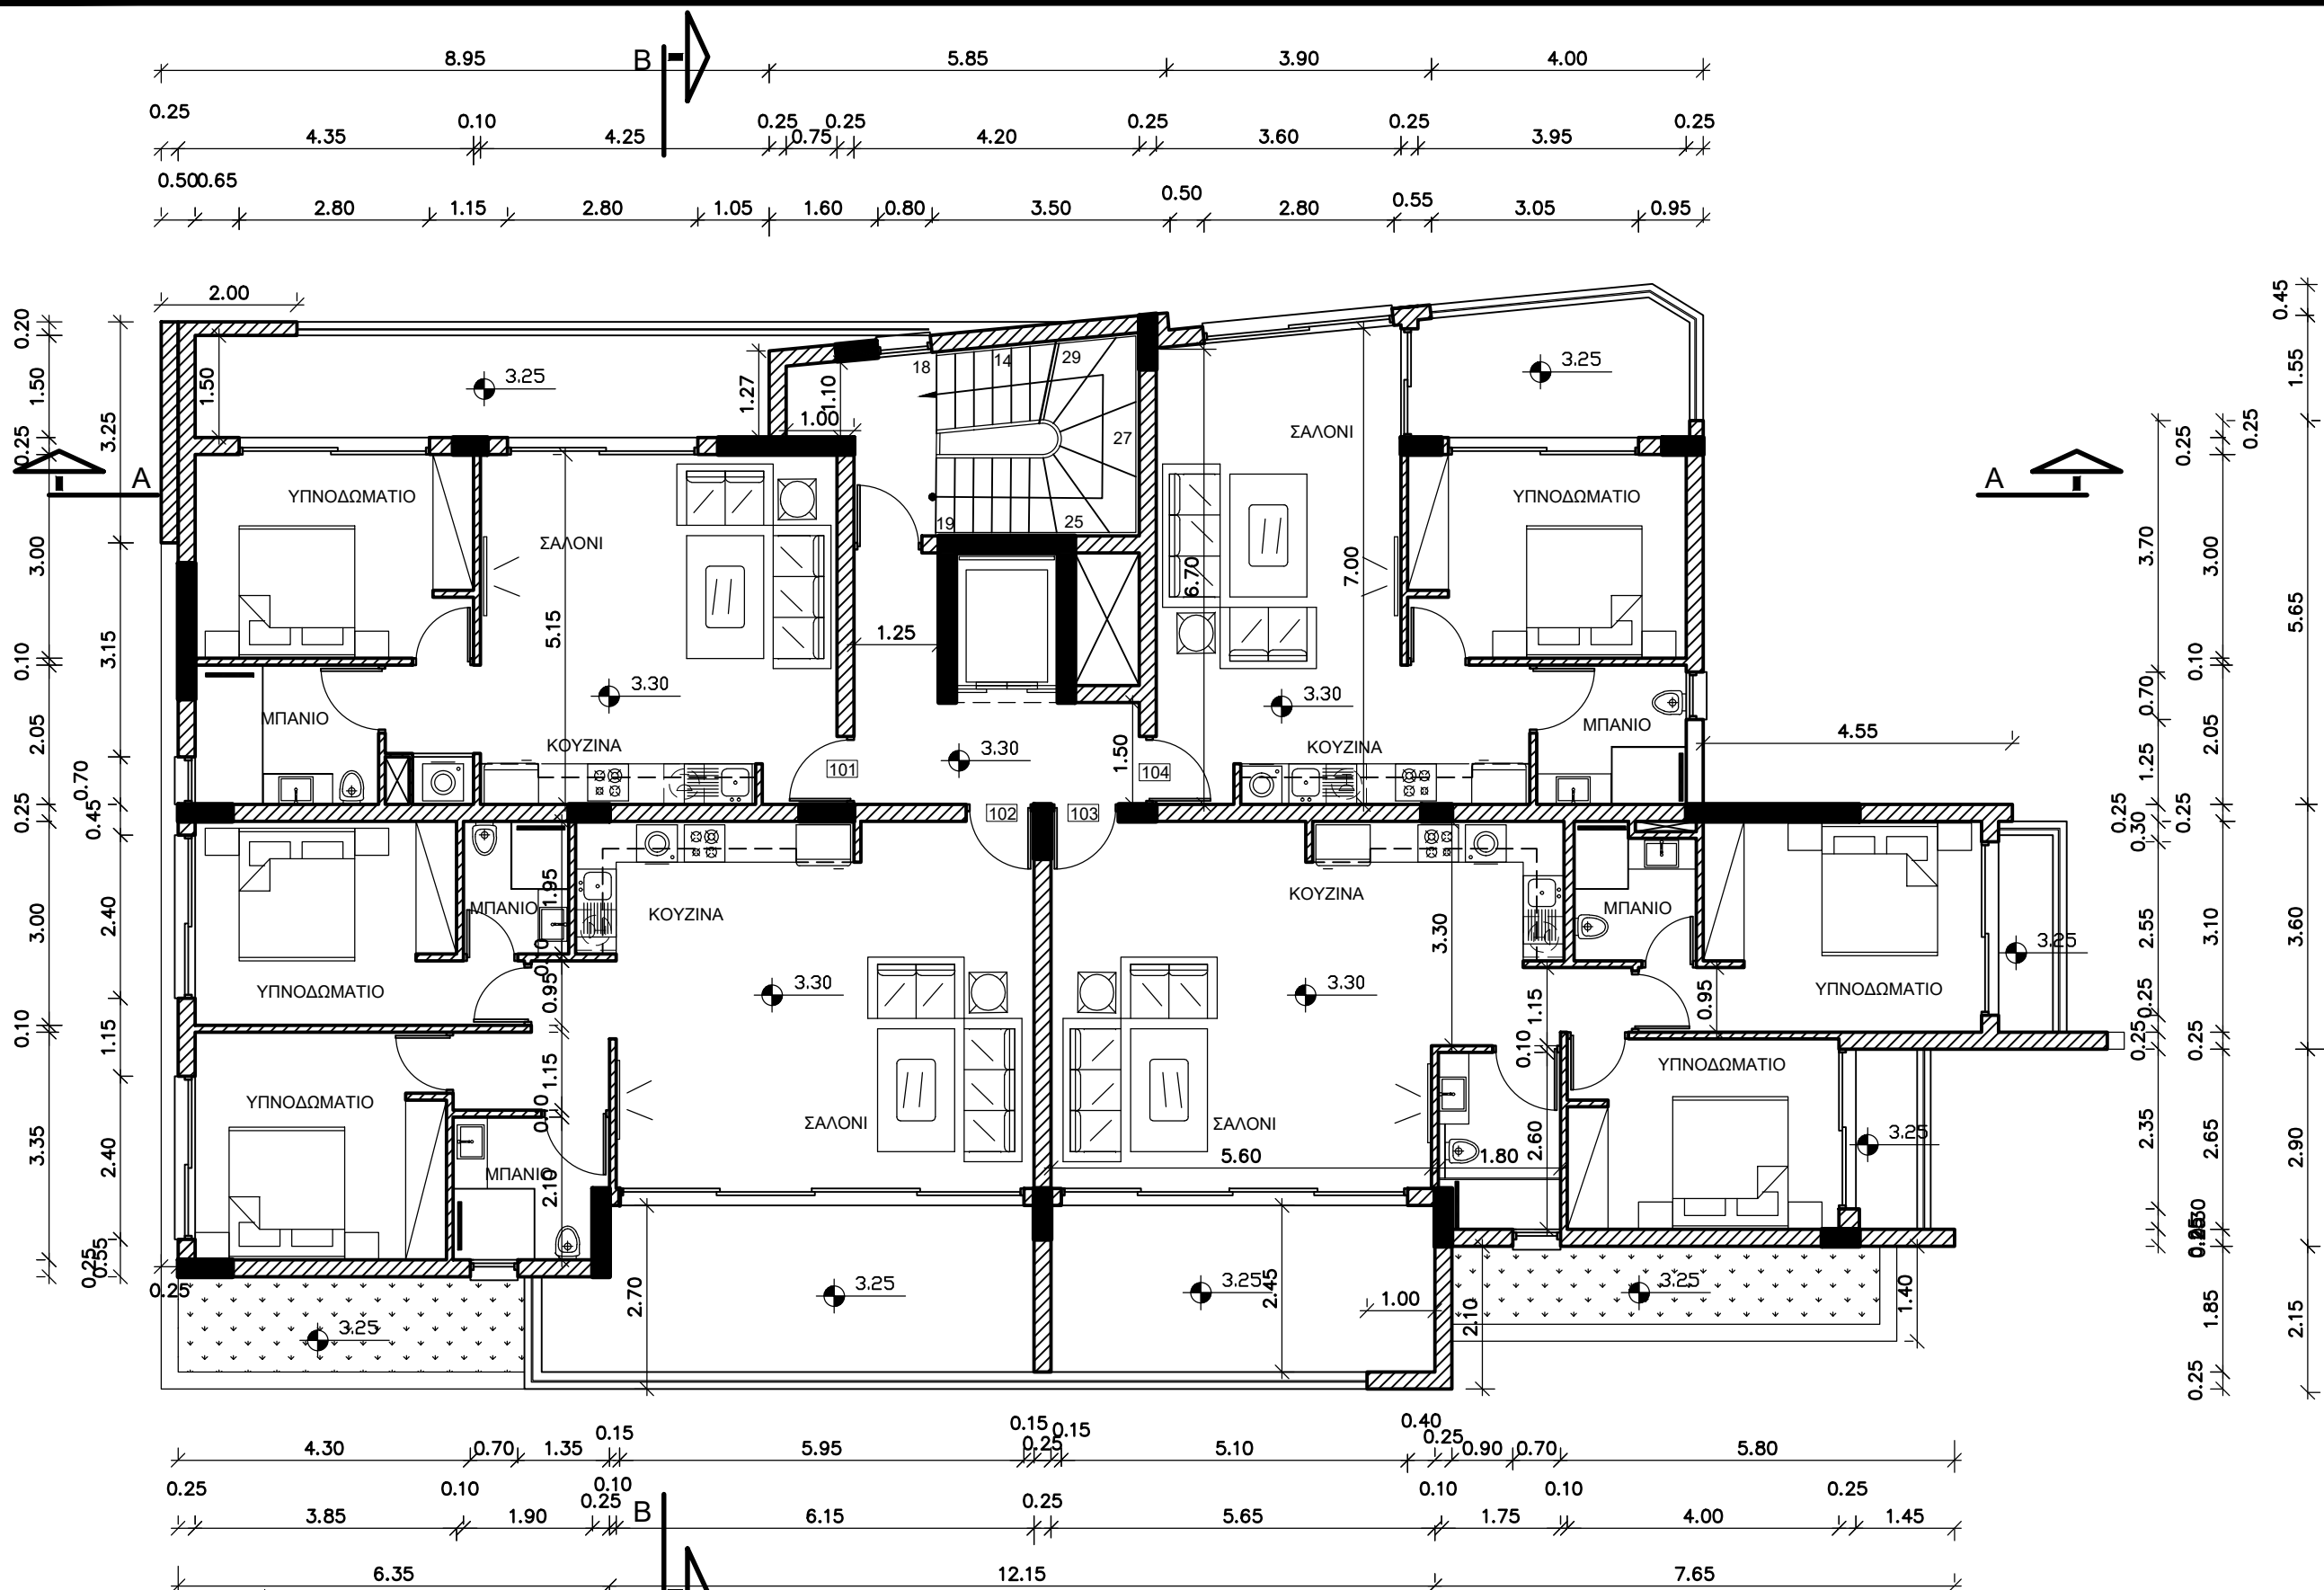

ARCHITECTS + ENGINEERS + DESIGNERS

CSS & Associates LLC

55 Agiou Fotiou Str., P.O.Box 50453, 3605 Limassol, tel 25872090-25872091, fax 25872092
email: info@css-architects.com website: www.css-architects.com

CSS & Associates LLC - ΕΤΕΚ Νο. 0124
Architect: Stelios Stylianidis - ΕΤΕΚ Νο. Α20056

JOB
ΧΑΡΑΛΑΜΠΟΣ ΠΟΥΡΓΟΥΡΗΣ
ΚΑΙ ΑΛΛΟΙ

TITLE
ΠΟΛΥΚΑΤΟΙΚΙΑ ΣΤΗ ΜΕΣΑ ΓΕΙΤΟΝΙΑ



DRAFT
ΚΑΤΟΨΗ 1ου ΟΡΟΦΟΥ

DATE
05 / 2024

SCALE
1 : 100

DRAFT No
A 03

JOB No
0624

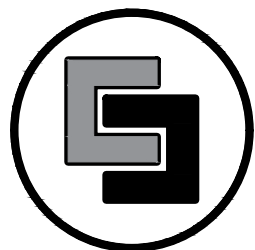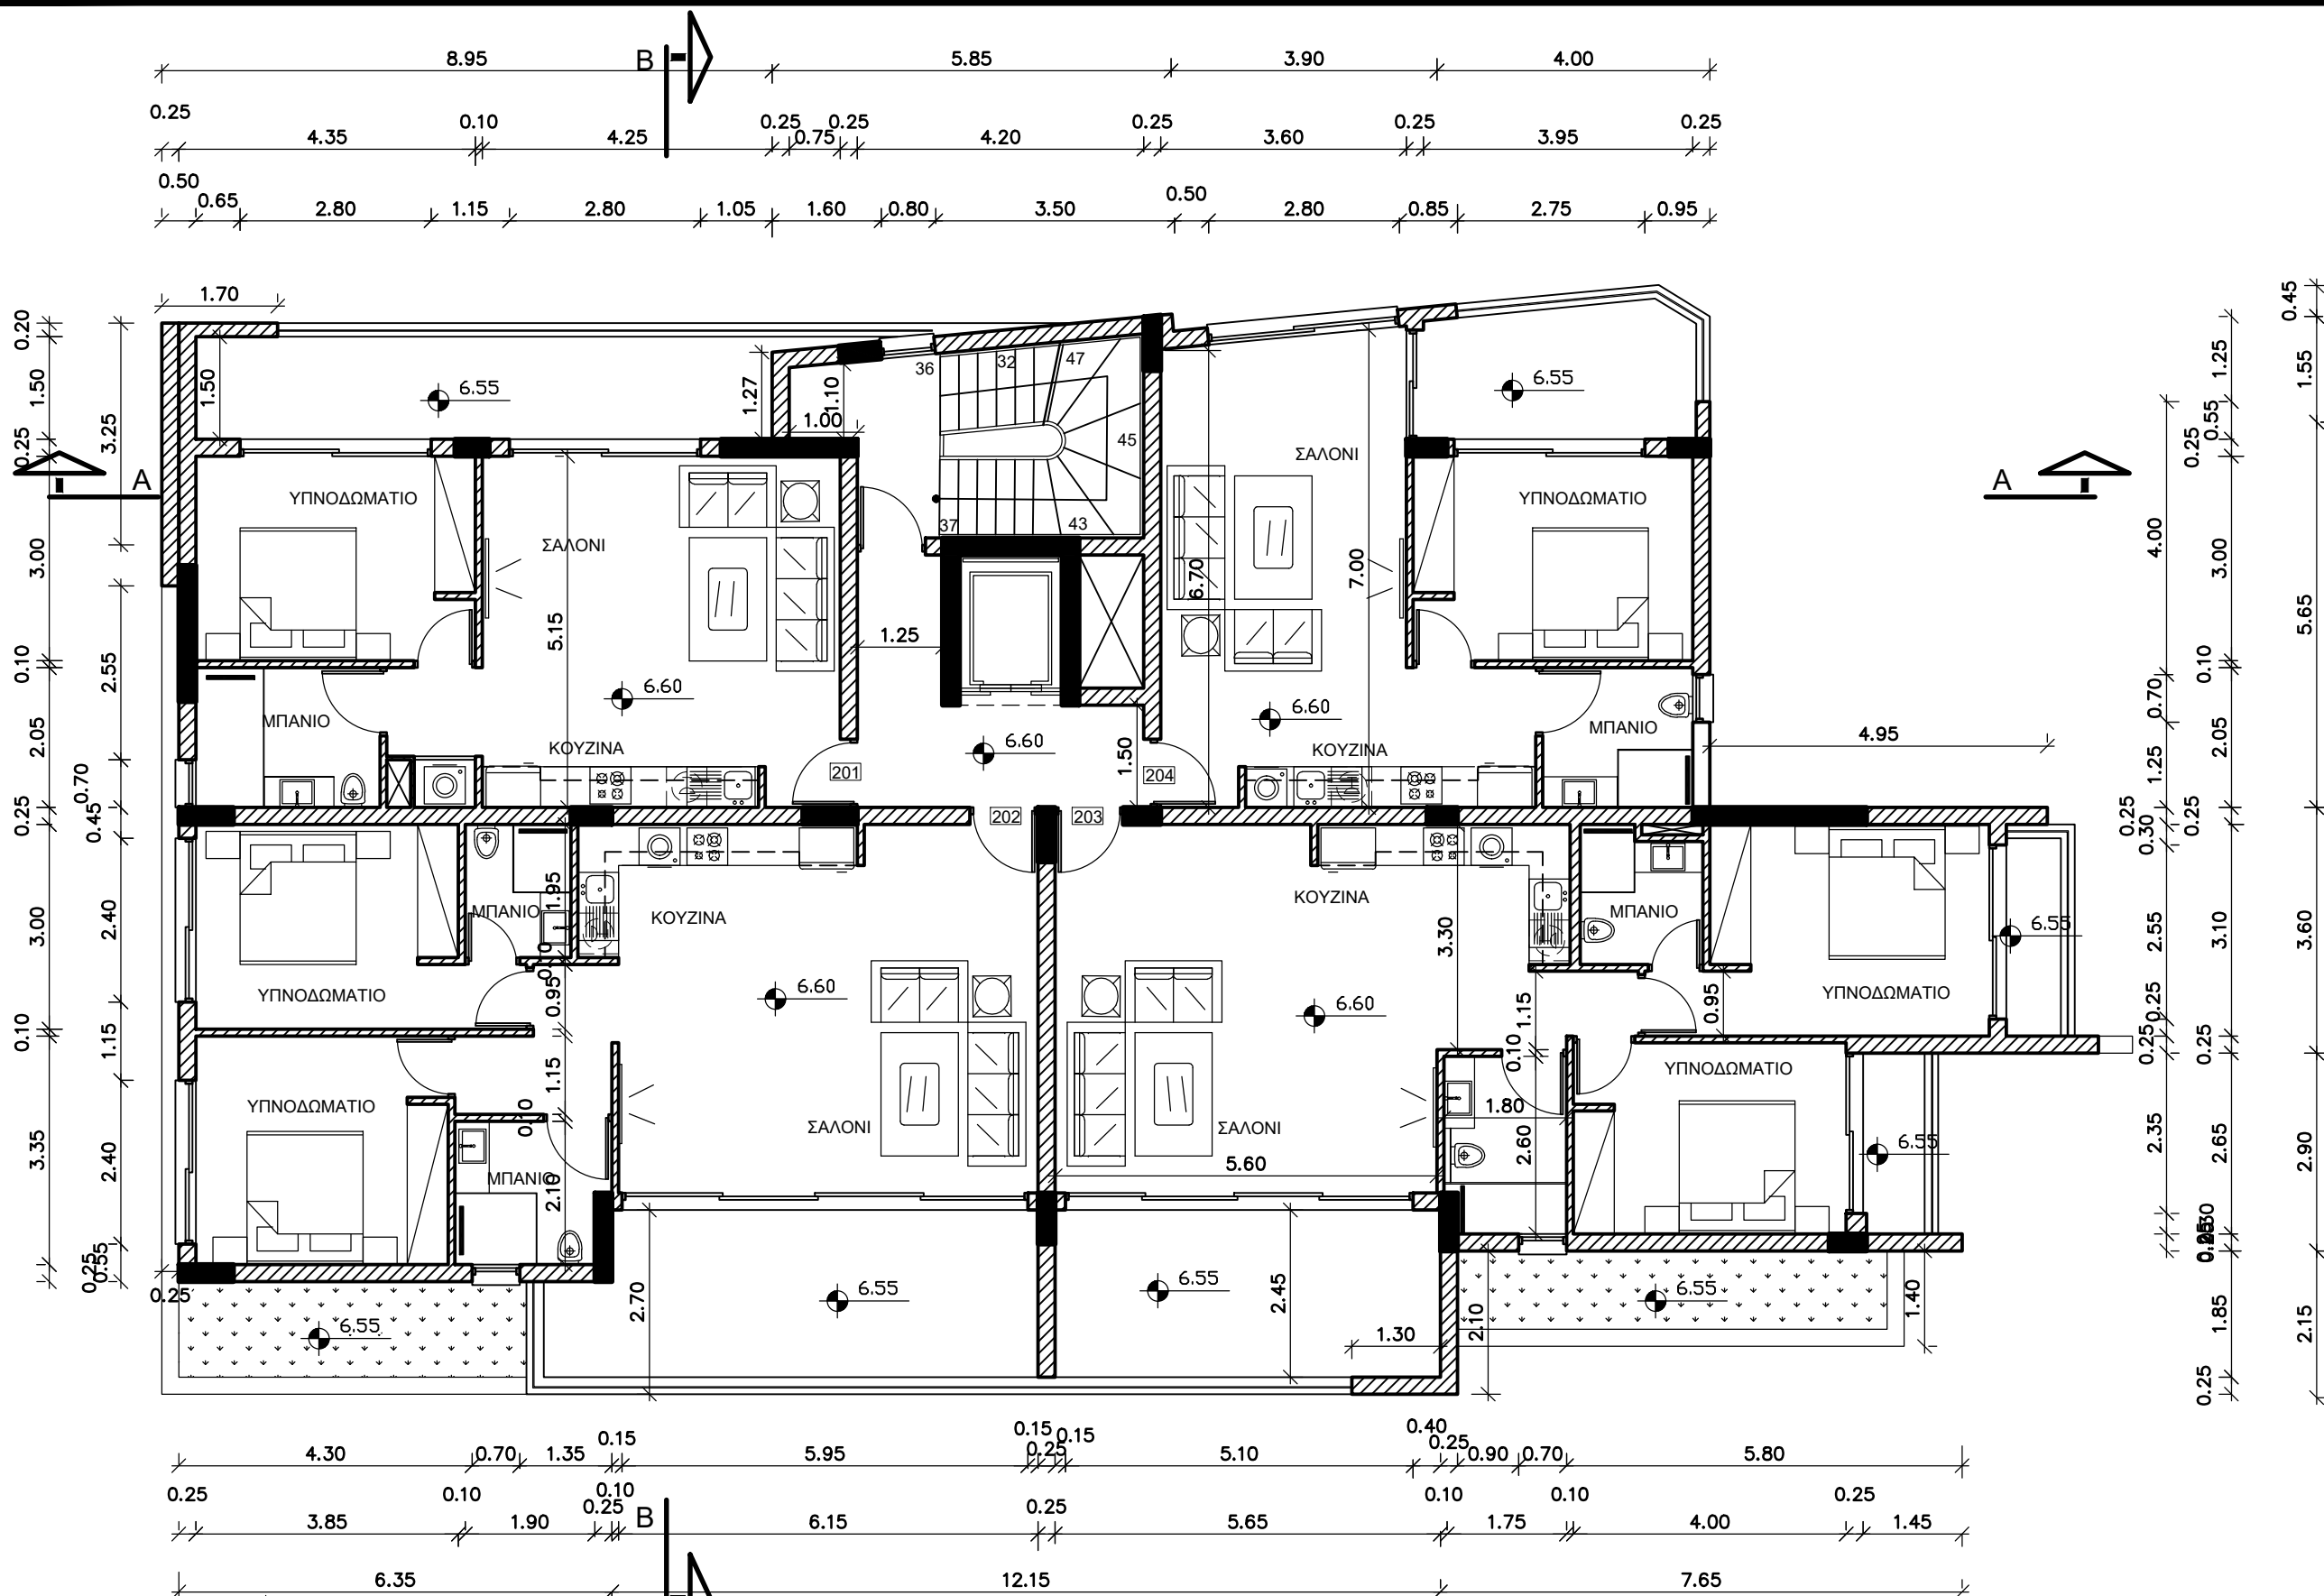

ARCHITECTS + ENGINEERS + DESIGNERS

CSS & Associates LLC

55 Agiou Fotiou Str., P.O.Box 50453, 3605 Limassol, tel 25872090-25872091, fax 25872092
email: info@css-architects.com website: www.css-architects.com

CSS & Associates LLC - ΕΤΕΚ Νο. 0124
Architect: Stelios Stylianidis - ΕΤΕΚ Νο. Α20056

JOB
ΧΑΡΑΛΑΜΠΟΣ ΠΟΥΡΓΟΥΡΗΣ
ΚΑΙ ΑΛΛΟΙ

TITLE
ΠΟΛΥΚΑΤΟΙΚΙΑ ΣΤΗ ΜΕΣΑ ΓΕΙΤΟΝΙΑ



DRAFT
ΚΑΤΟΨΗ 2ου ΟΡΟΦΟΥ

DATE
05 / 2024

SCALE
1 : 100

DRAFT No
A 04

JOB No
0624

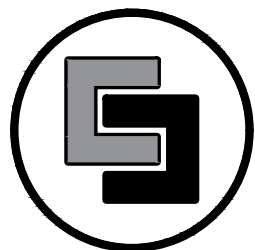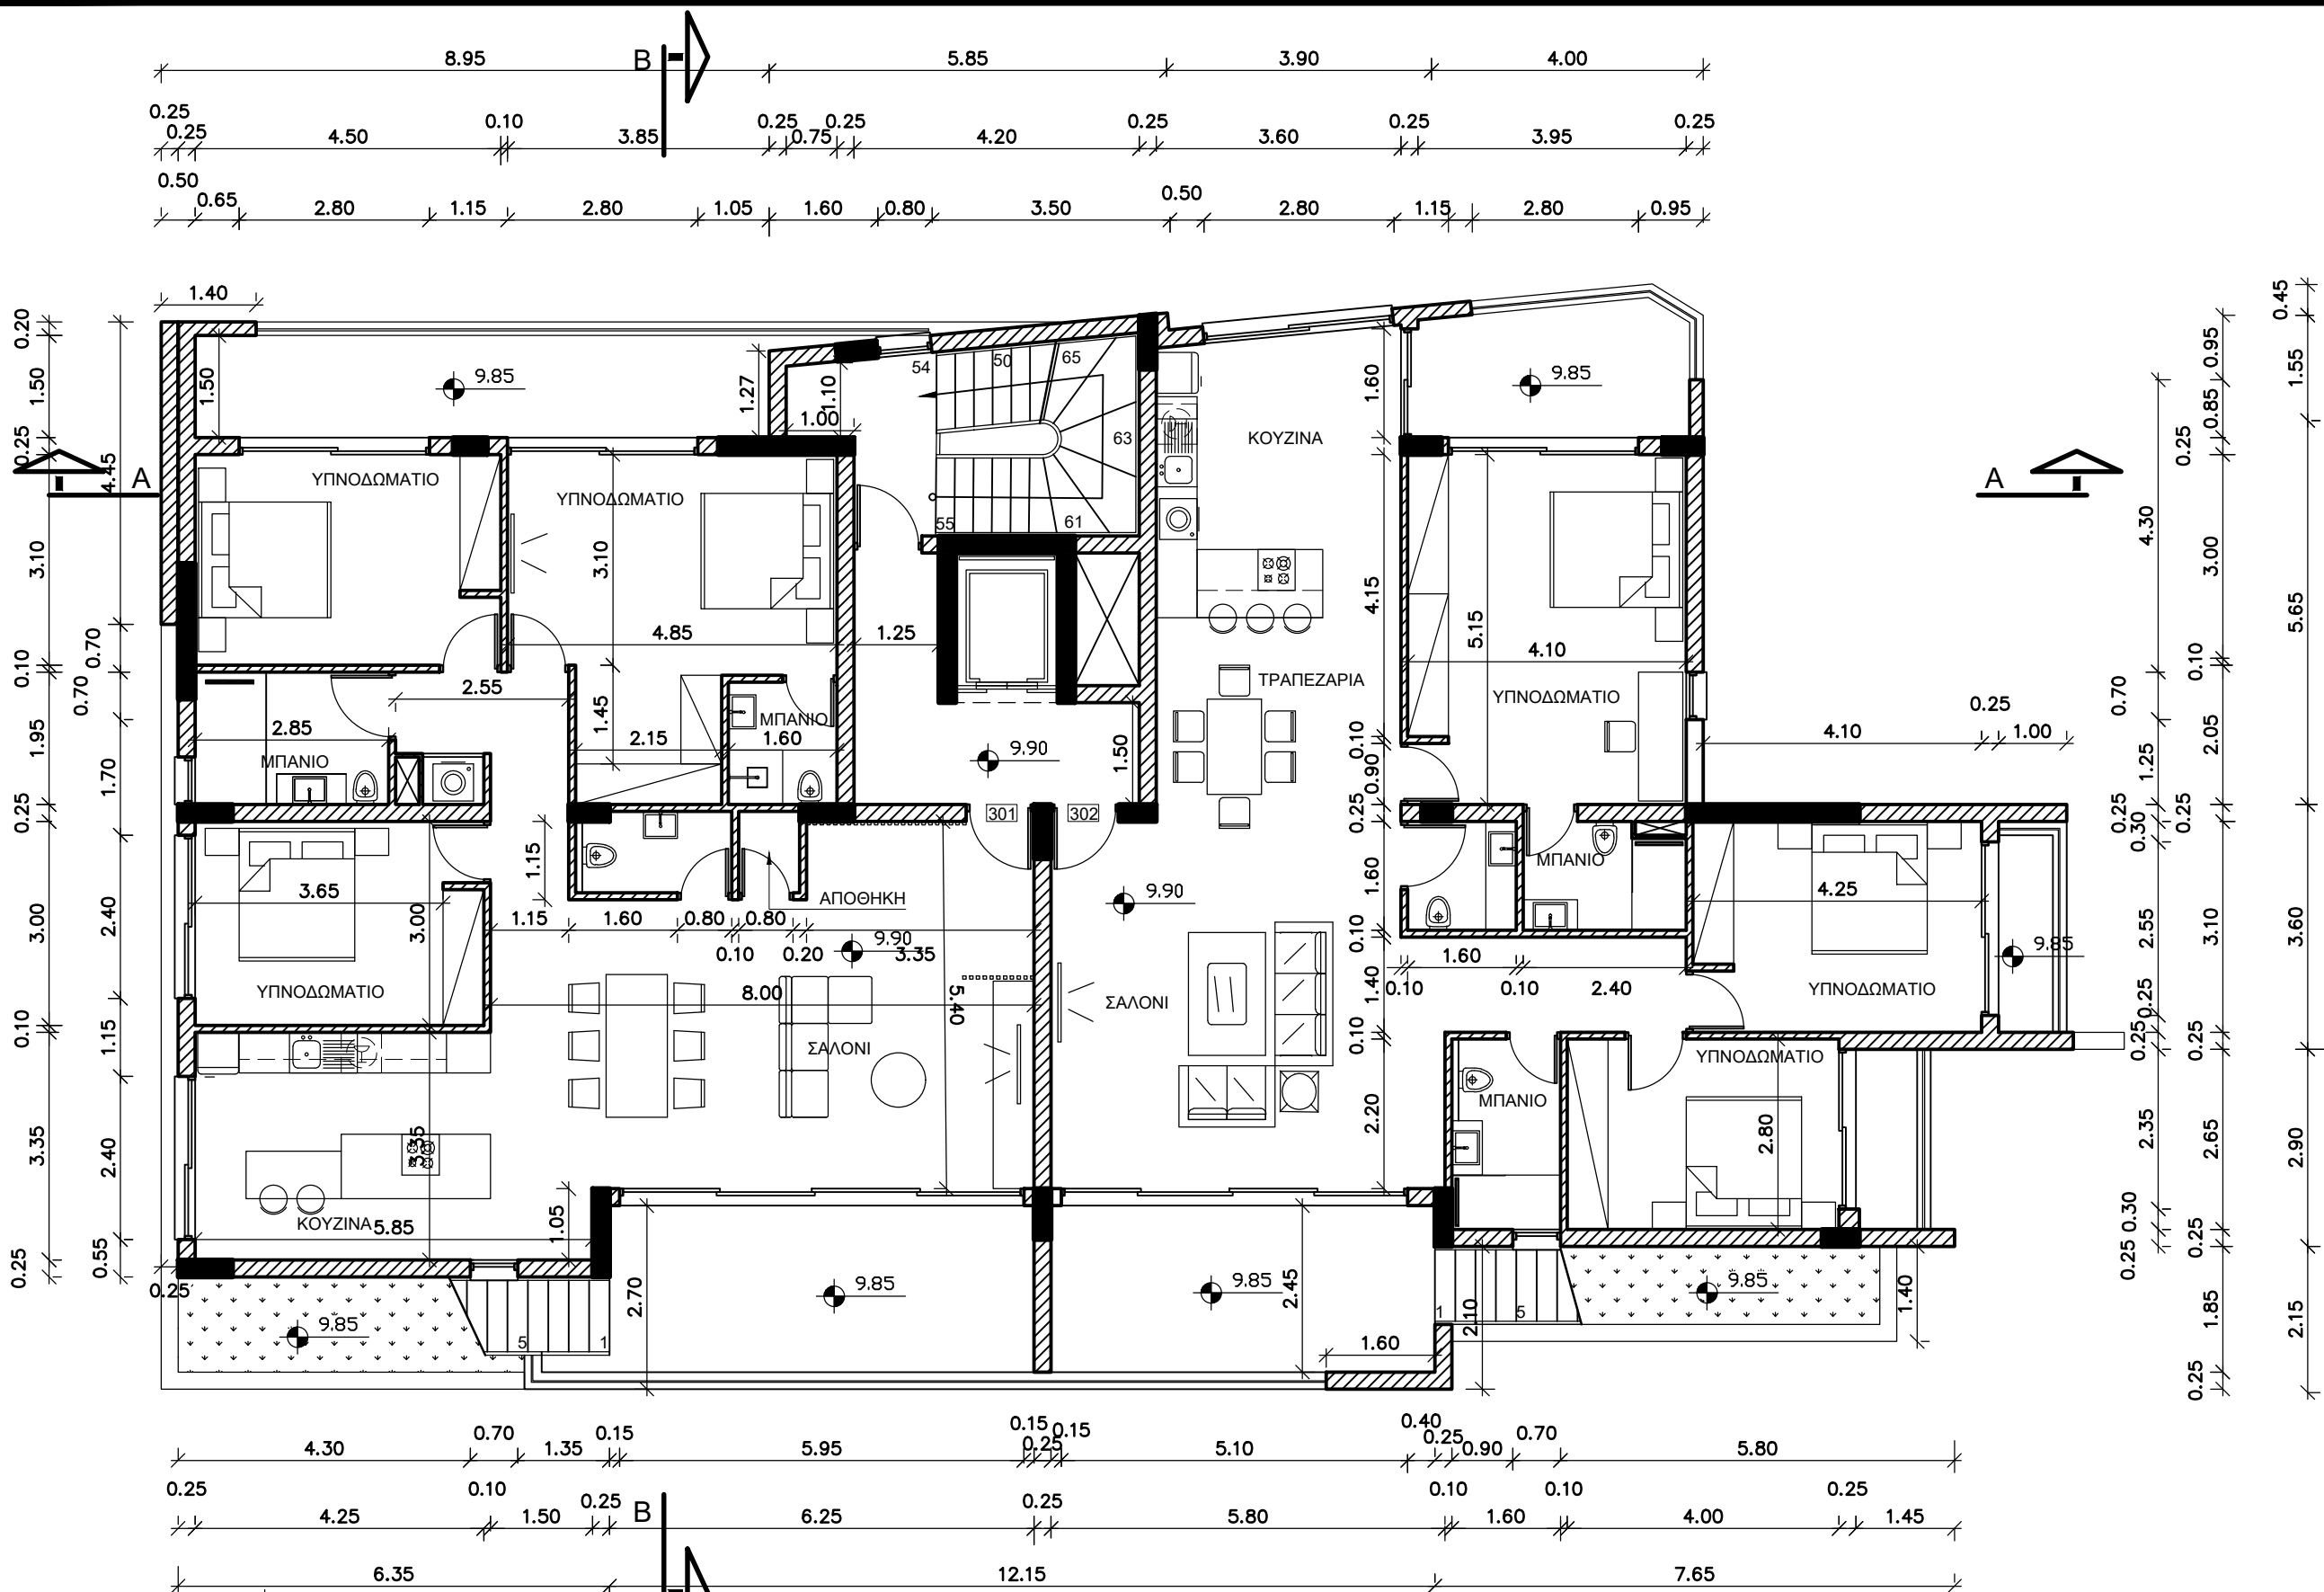

ARCHITECTS + ENGINEERS + DESIGNERS

CSS & Associates LLC

55 Agiou Fotiou Str., P.O.Box 50453, 3605 Limassol, tel 25872090-25872091, fax 25872092
email: info@css-architects.com website: www.css-architects.com

CSS & Associates LLC - ΕΤΕΚ No. 0124
Architect: Stelios Stylianidis - ΕΤΕΚ No. A20056

JOB
ΧΑΡΑΛΑΜΠΟΣ ΠΟΥΡΓΟΥΡΗΣ
ΚΑΙ ΑΛΛΟΙ

TITLE
ΠΟΛΥΚΑΤΟΙΚΙΑ ΣΤΗ ΜΕΣΑ ΓΕΙΤΟΝΙΑ



DRAFT
ΚΑΤΟΨΗ 3ου ΟΡΟΦΟΥ

DATE
05 / 2024

SCALE
1 : 100

DRAFT No
A 05

JOB No
0624

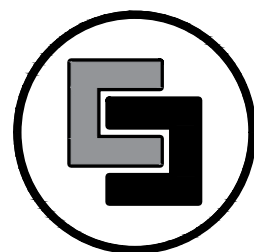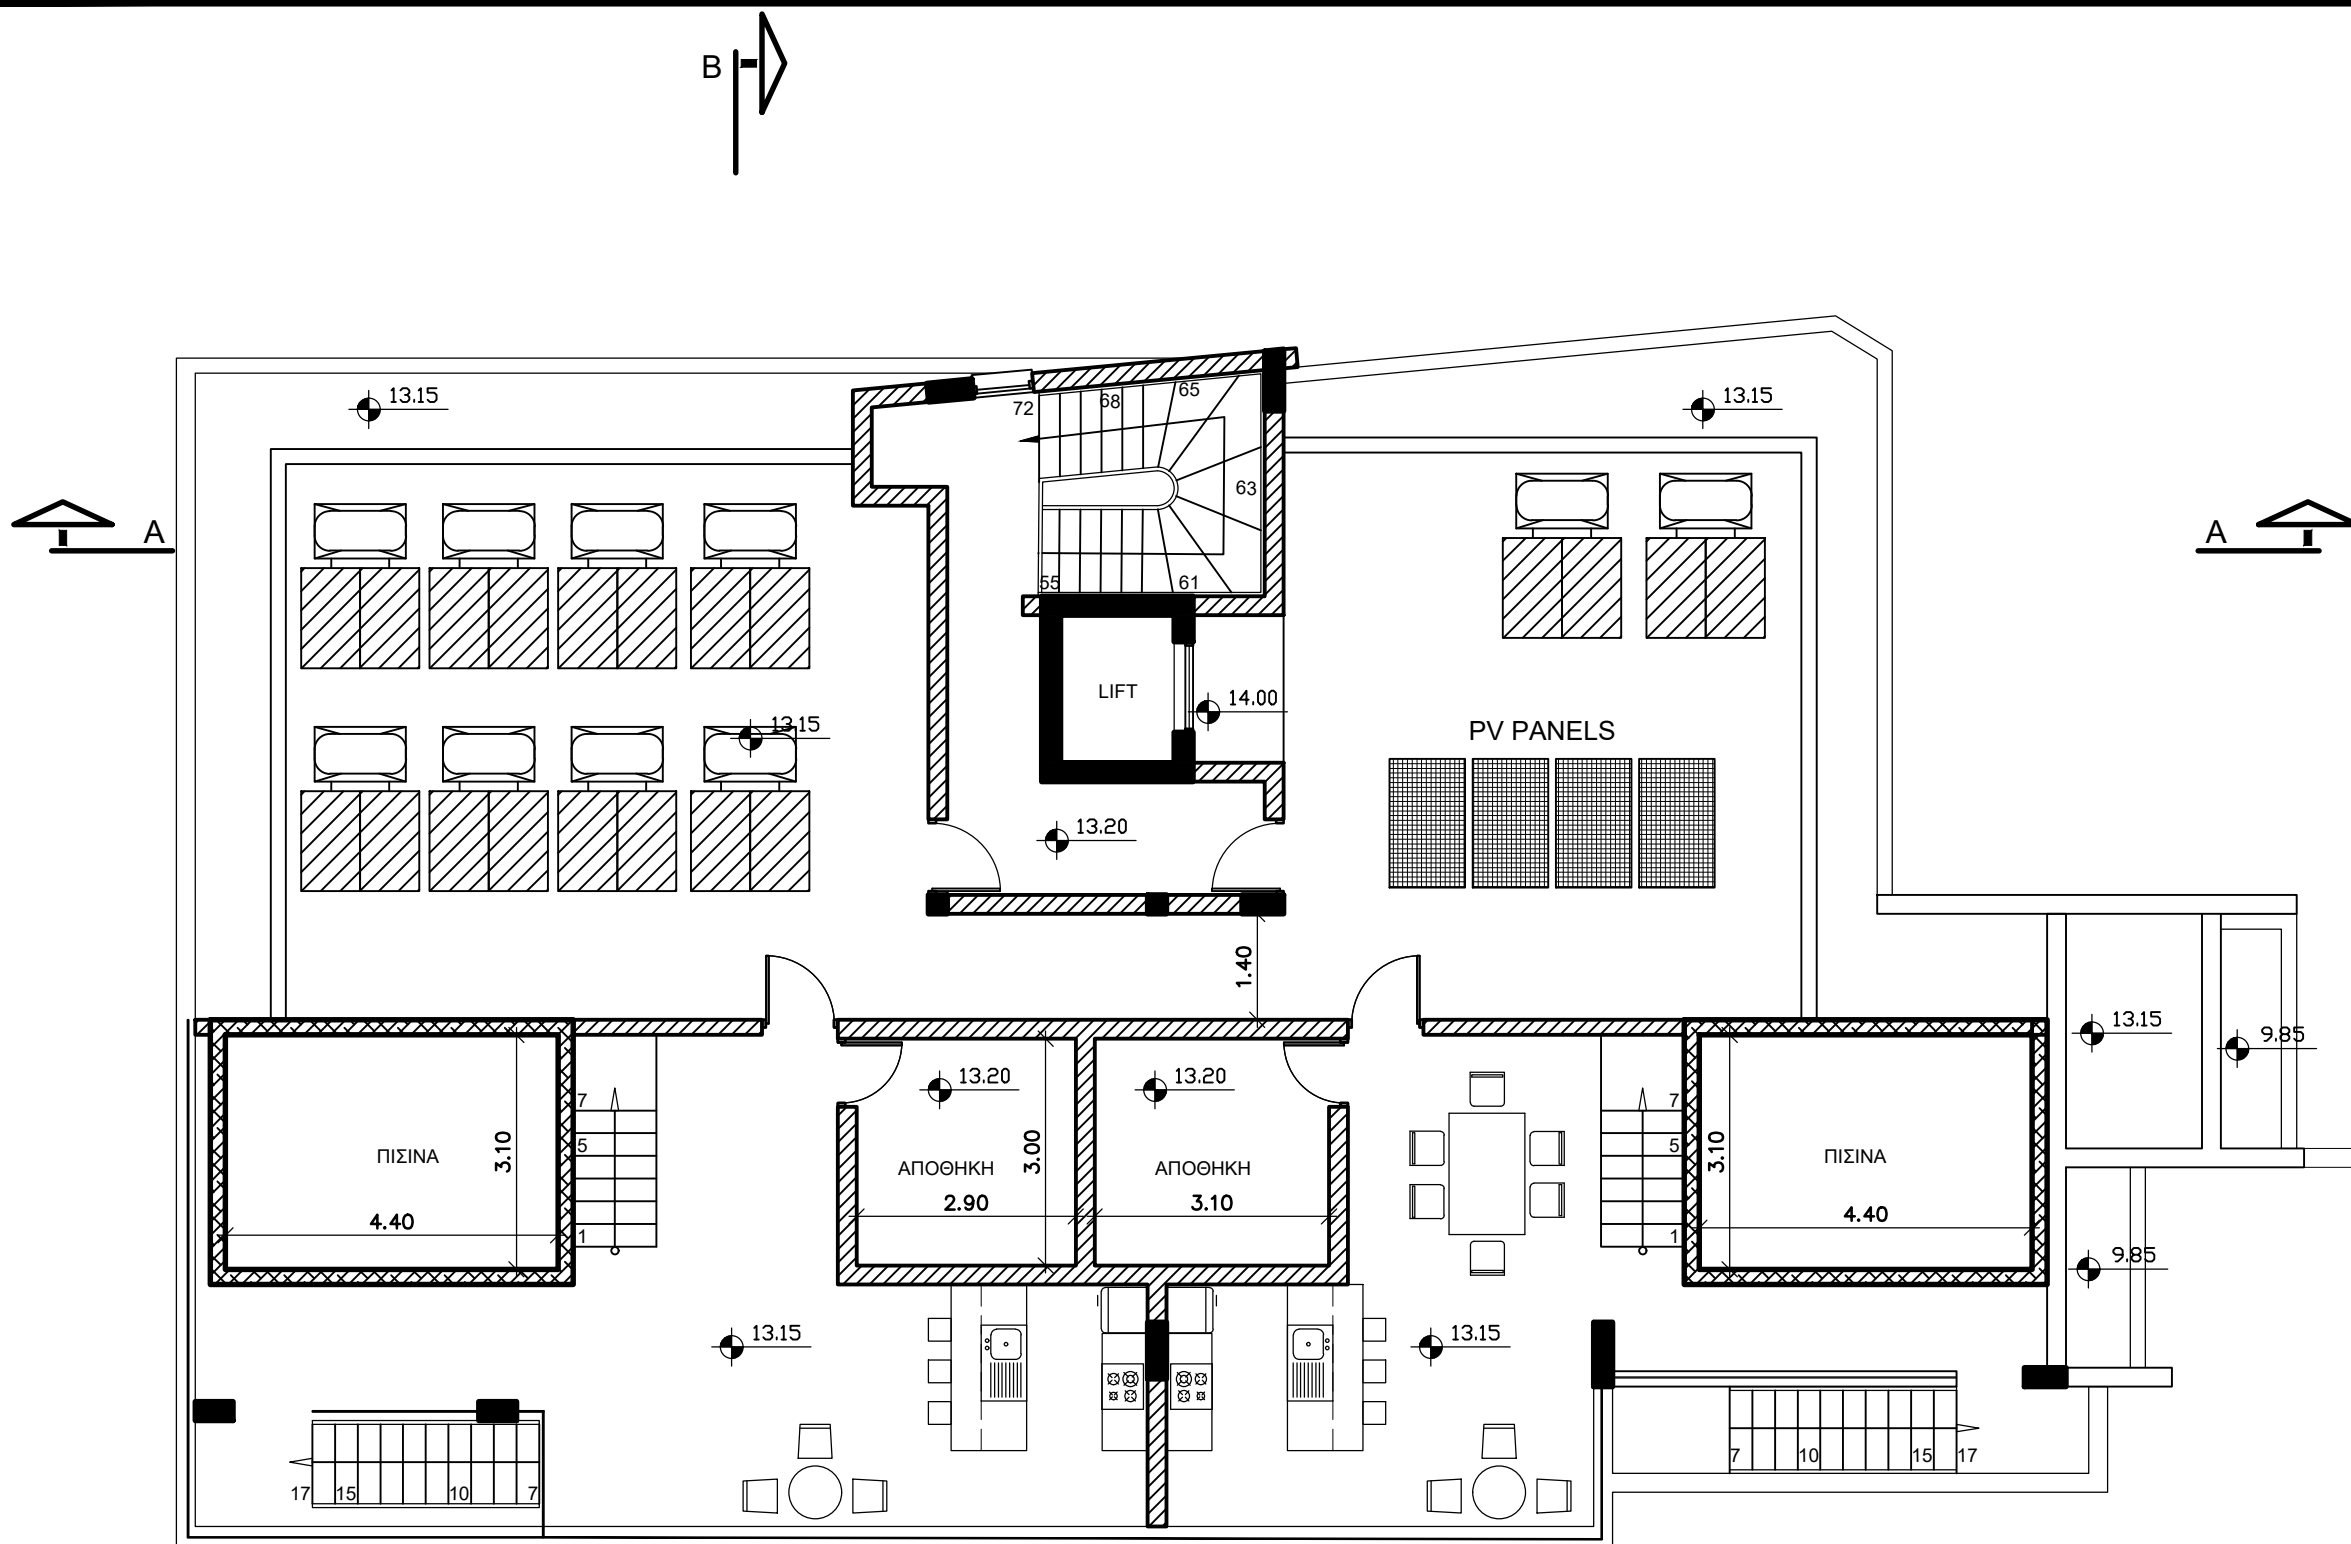

ARCHITECTS + ENGINEERS + DESIGNERS

CSS & Associates LLC

55 Agiou Fotiou Str., P.O.Box 50453, 3605 Limassol, tel 25872090-25872091, fax 25872092
email: info@css-architects.com website: www.css-architects.com

CSS & Associates LLC - ETEK No. 0124
Architect: Stelios Stylianidis - ETEK No. A20056

JOB
ΧΑΡΑΛΑΜΠΟΣ ΠΟΥΡΓΟΥΡΗΣ
ΚΑΙ ΑΛΛΟΙ

TITLE
ΠΟΛΥΚΑΤΟΙΚΙΑ ΣΤΗ ΜΕΣΑ ΓΕΙΤΟΝΙΑ



DRAFT
ΚΑΤΟΨΗ ΚΛΙΜΑΚΟΣΤΑΣΙΟΥ

DATE
05 / 2024

SCALE
1 : 100

DRAFT No
A 06

JOB No
0624

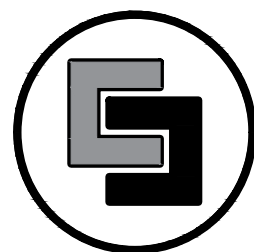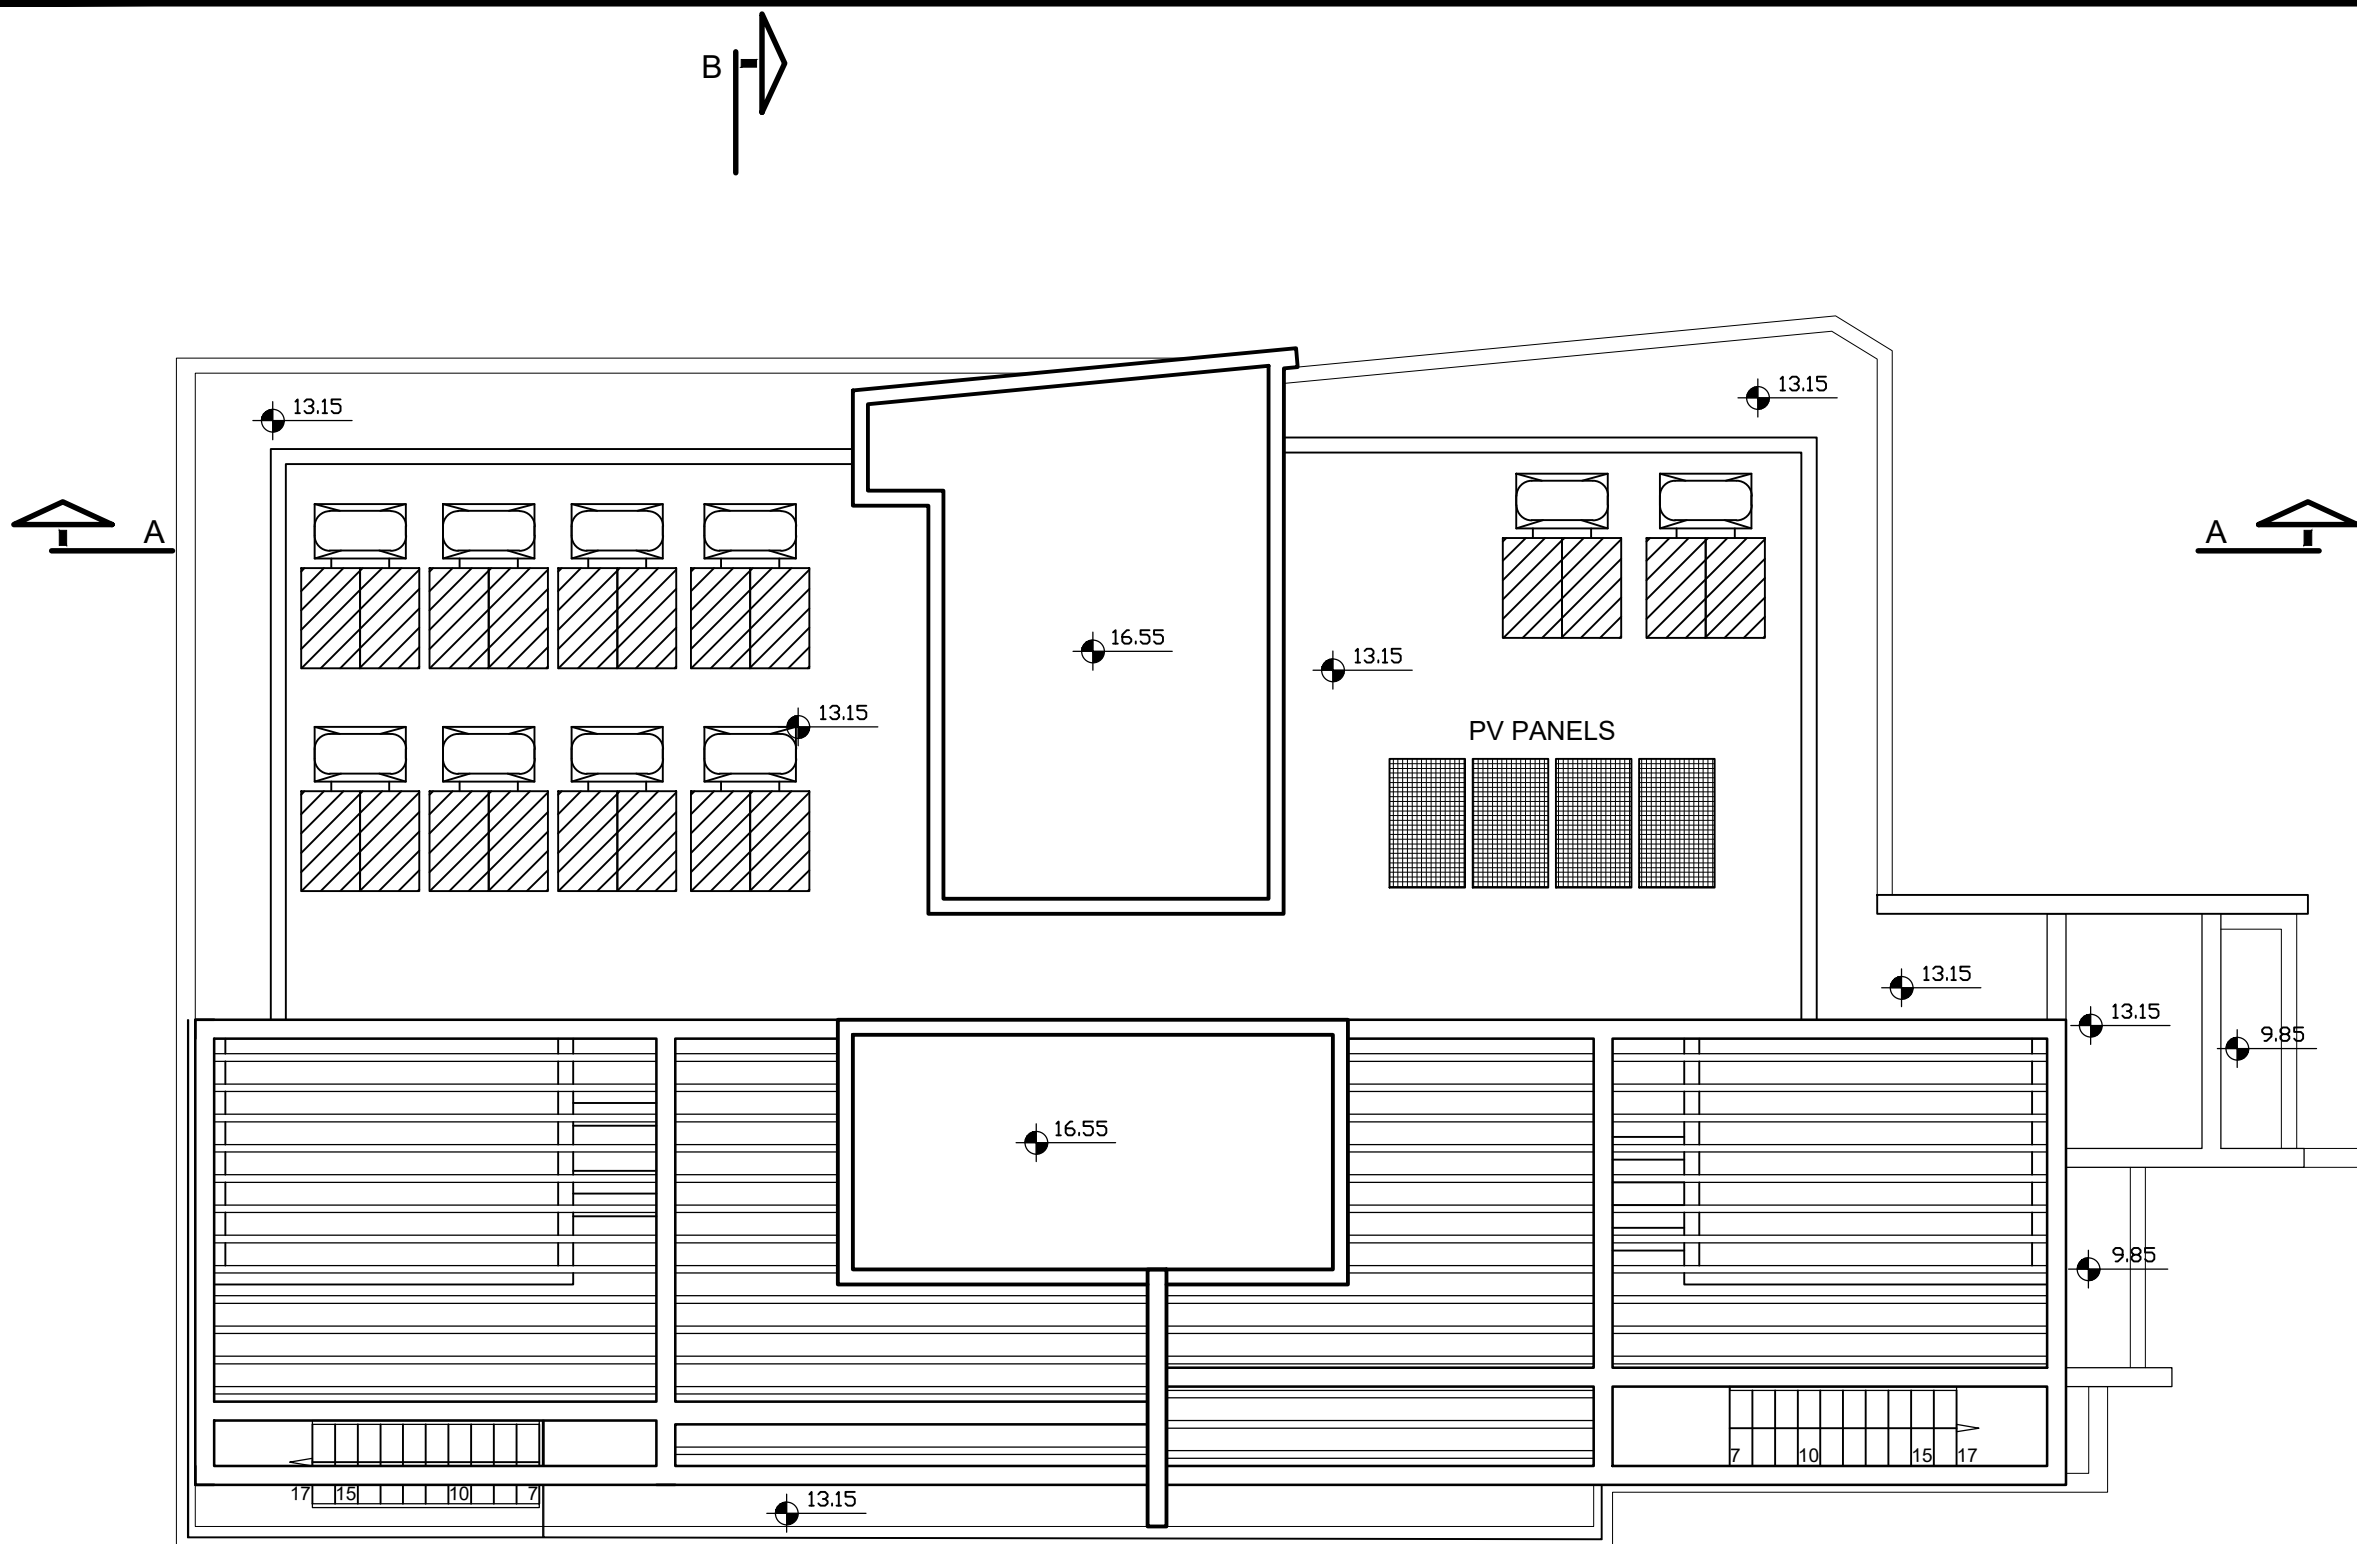

ARCHITECTS + ENGINEERS + DESIGNERS

CSS & Associates LLC

55 Agiou Fotiou Str., P.O.Box 50453, 3605 Limassol, tel 25872090-25872091, fax 25872092
email: info@css-architects.com website: www.css-architects.com

CSS & Associates LLC - ETEK No. 0124
Architect: Stelios Stylianidis - ETEK No. A20056

JOB
ΧΑΡΑΛΑΜΠΟΣ ΠΟΥΡΓΟΥΡΗΣ
ΚΑΙ ΑΛΛΟΙ

TITLE
ΠΟΛΥΚΑΤΟΙΚΙΑ ΣΤΗ ΜΕΣΑ ΓΕΙΤΟΝΙΑ


DRAFT
ΚΑΤΟΨΗ ΟΡΟΦΗΣ

DATE
05 / 2024


SCALE
1 : 100

DRAFT No
A 07

JOB No
0624

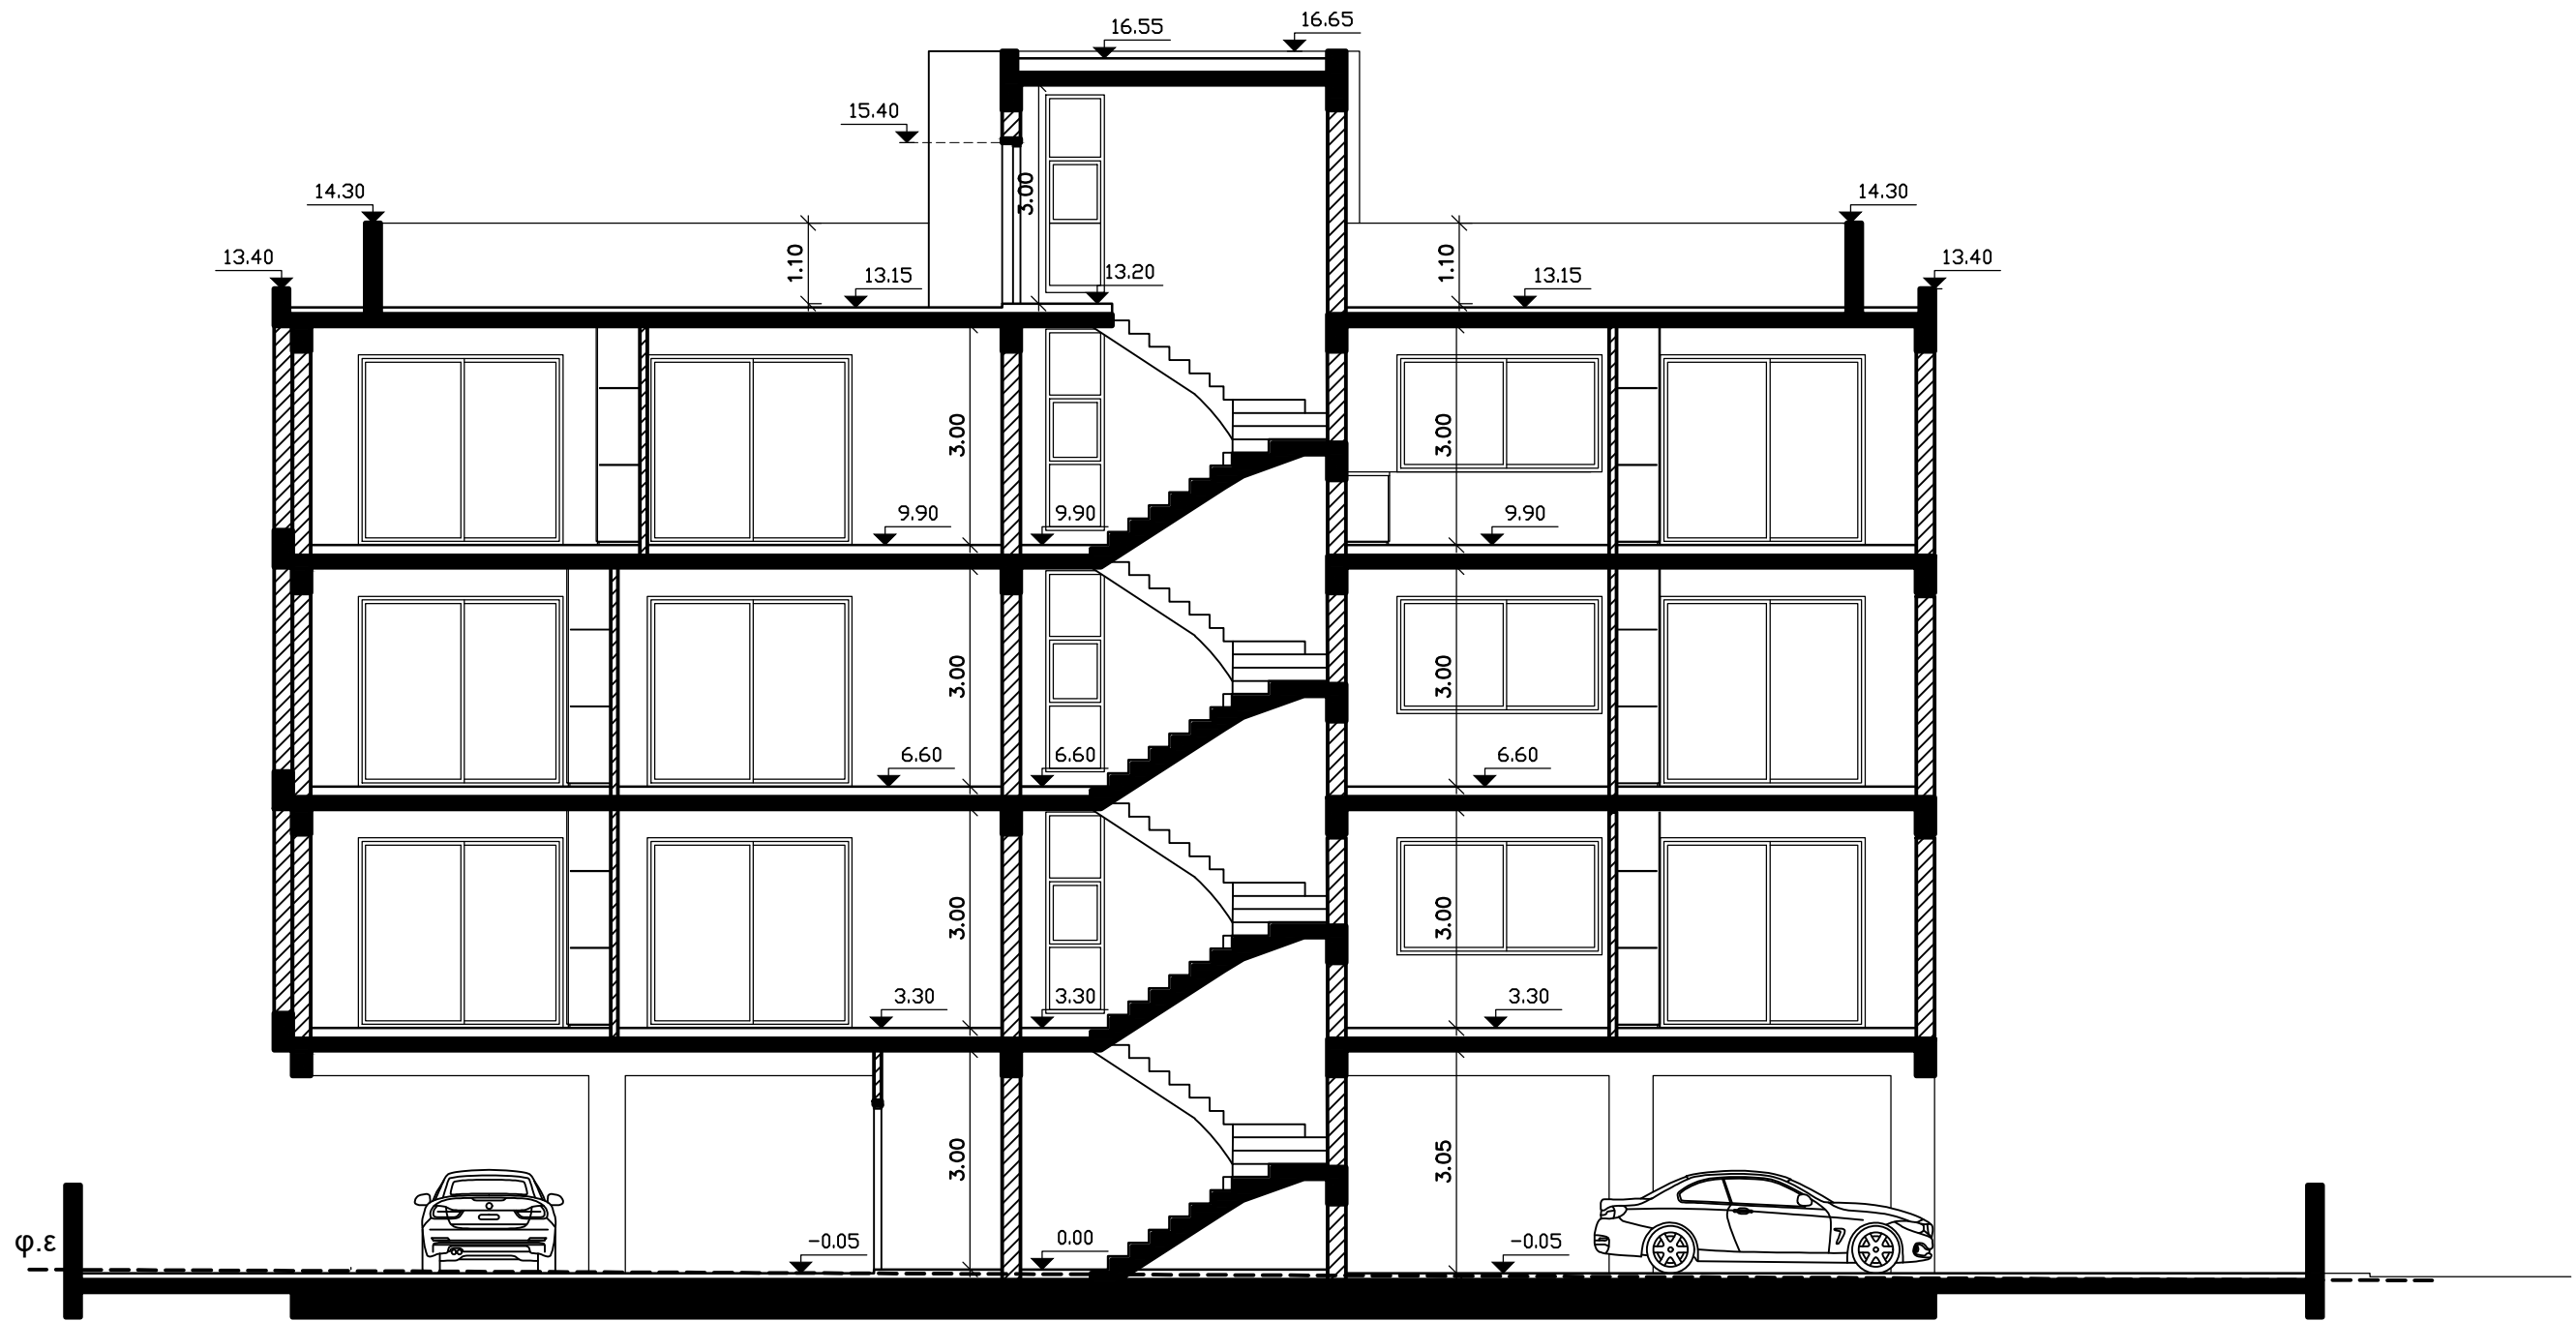

ΤΟΜΗ Α-Α

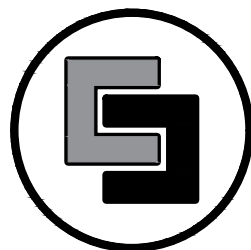

ARCHITECTS + ENGINEERS + DESIGNERS

CSS & Associates LLC

55 Agiou Fotiou Str., P.O.Box 50453, 3605 Limassol, tel 25872090-25872091, fax 25872092
email: info@css-architects.com website: www.css-architects.com

CSS & Associates LLC - ETEK No. 0124
Architect: Stelios Stylianidis - ETEK No. A20056

JOB
ΧΑΡΑΛΑΜΠΟΣ ΠΟΥΡΓΟΥΡΗΣ
ΚΑΙ ΑΛΛΟΙ

TITLE
ΠΟΛΥΚΑΤΟΙΚΙΑ ΣΤΗ ΜΕΣΑ ΓΕΙΤΟΝΙΑ

DRAFT

DATE

05 / 2024

ΤΟΜΗ Α-Α

SCALE


1 : 100

DRAFT No

A 08

JOB No

0624

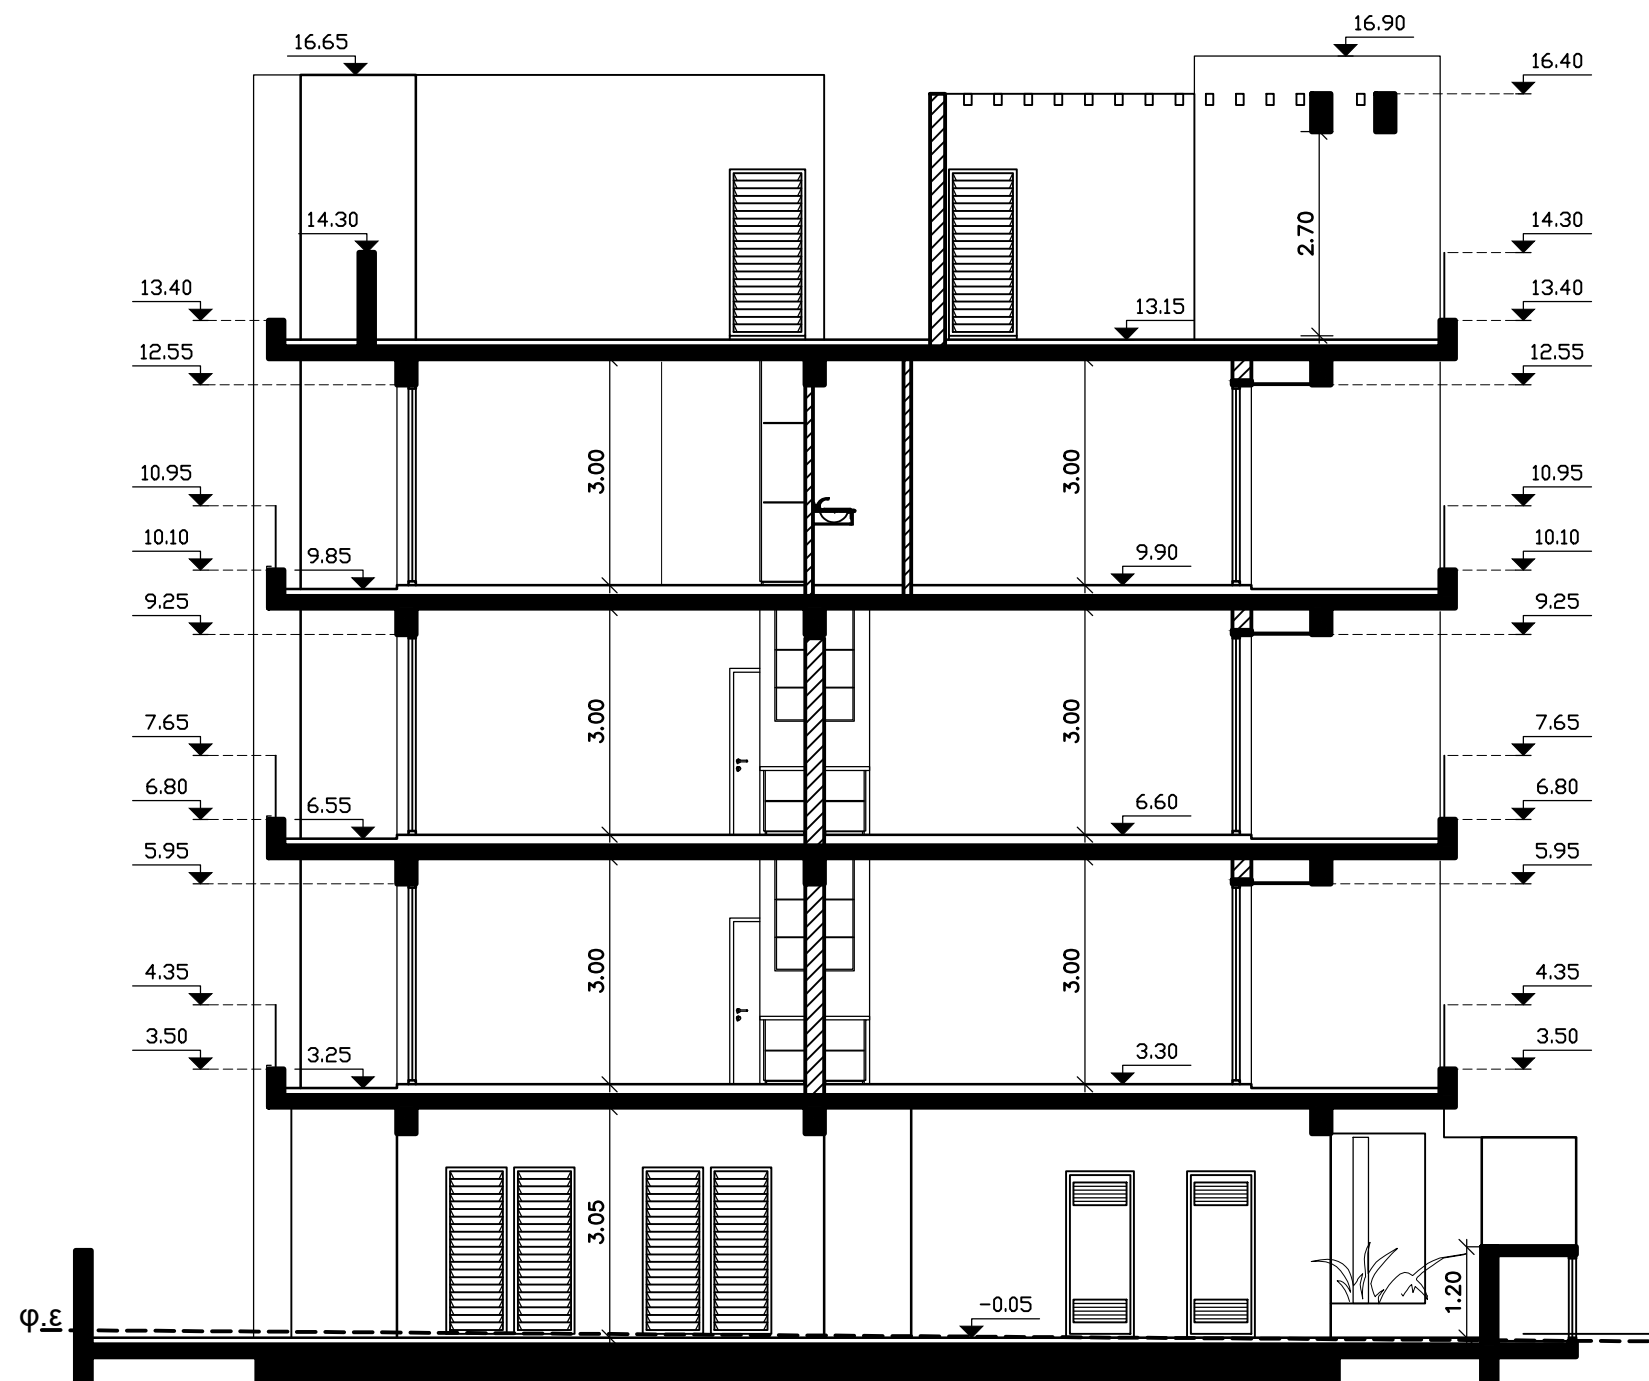

ΤΟΜΗ Β-Β



ARCHITECTS + ENGINEERS + DESIGNERS

CSS & Associates LLC

55 Agiou Fotiou Str., P.O.Box 50453, 3605 Limassol, tel 25872090-25872091, fax 25872092
email: info@css-architects.com website: www.css-architects.com

CSS & Associates LLC - ETEK No. 0124
Architect: Stelios Stylianidis - ETEK No. A20056

JOB
ΧΑΡΑΛΑΜΠΟΣ ΠΟΥΡΓΟΥΡΗΣ
ΚΑΙ ΑΛΛΟΙ

TITLE
ΠΟΛΥΚΑΤΟΙΚΙΑ ΣΤΗ ΜΕΣΑ ΓΕΙΤΟΝΙΑ

DRAFT
ΤΟΜΗ Β-Β

DATE
05 / 2024

SCALE
1 : 100

DRAFT No
A 09

JOB No
0624

- 1. ΓΡΑΦΙΑΤΟ ΧΡΩΜΑΤΟΣ ΑΣΠΡΟ
- 2. ΤΖΑΜΛΙΚΙΑ ΑΛΟΥΜΙΝΙΟ
- 3. ΠΟΡΤΑ ΑΛΟΥΜΙΝΙΟΥ
- 4. ΓΥΑΛΙ
- 5. ΜΕΤΑΛΛΙΚΗ ΣΚΑΛΑ
- 6. ΕΠΕΝΔΥΣΗ ΞΥΛΟΥ
- 7. ΕΠΕΝΔΥΣΗ ΜΠΕΤΟΝ
- 8. ΓΡΑΦΙΑΤΟ ΧΡΩΜΑΤΟΣ ΓΚΡΙΖΟ



ΠΡΟΣΟΨΗ



ARCHITECTS + ENGINEERS + DESIGNERS

CSS & Associates LLC

55 Agiou Fotiou Str., P.O.Box 50453, 3605 Limassol, tel 25872090-25872091, fax 25872092
email: info@css-architects.com website: www.css-architects.com

CSS & Associates LLC - ETEK No. 0124
Architect: Stelios Stylianidis - ETEK No. A20056

JOB
ΧΑΡΑΛΑΜΠΟΣ ΠΟΥΡΓΟΥΡΗΣ
ΚΑΙ ΑΛΛΟΙ

TITLE
ΠΟΛΥΚΑΤΟΙΚΙΑ ΣΤΗ ΜΕΣΑ ΓΕΙΤΟΝΙΑ

DRAFT
ΠΡΟΣΟΨΗ


DATE
05 / 2024

SCALE
1 : 100

DRAFT No
A 10

JOB No
0624

1. ΓΡΑΦΙΑΤΟ ΧΡΩΜΑΤΟΣ ΑΣΠΡΟ
2. ΤΖΑΜΛΙΚΙΑ ΑΛΟΥΜΙΝΙΟ
3. ΠΟΡΤΑ ΑΛΟΥΜΙΝΙΟΥ
4. ΓΥΑΛΙ
5. ΜΕΤΑΛΛΙΚΗ ΣΚΑΛΑ
6. ΕΠΕΝΔΥΣΗ ΞΥΛΟΥ
7. ΕΠΕΝΔΥΣΗ ΜΠΕΤΟΝ
8. ΓΡΑΦΙΑΤΟ ΧΡΩΜΑΤΟΣ ΓΚΡΙΖΟ

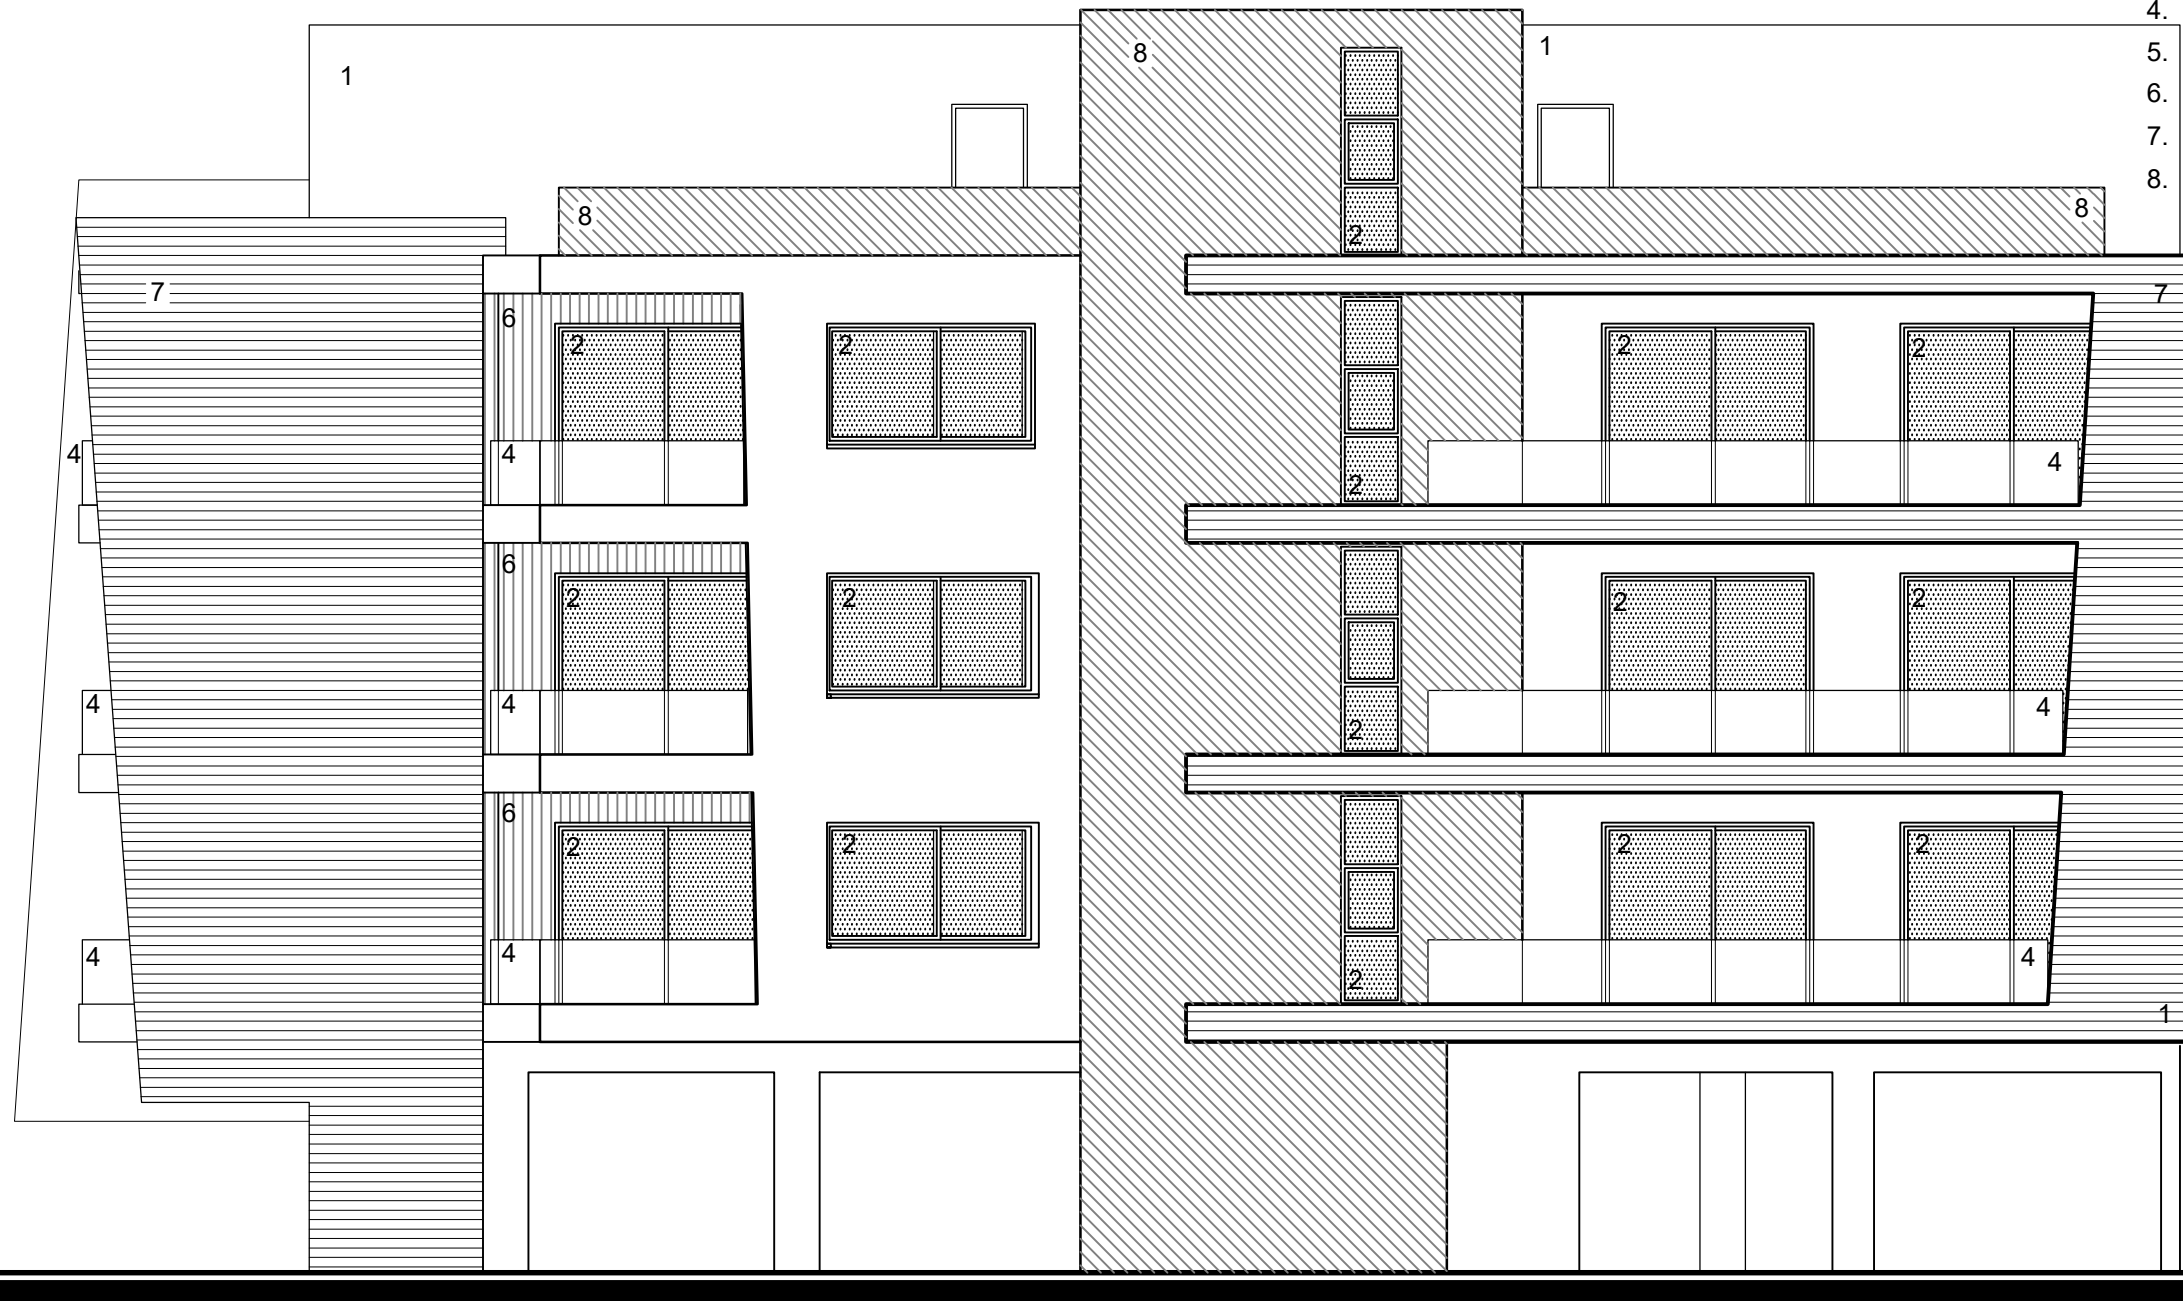

ΠΙΣΩ ΟΨΗ



ARCHITECTS + ENGINEERS + DESIGNERS

CSS & Associates LLC

55 Agiou Fotiou Str., P.O.Box 50453, 3605 Limassol, tel 25872090-25872091, fax 25872092
email: info@css-architects.com website: www.css-architects.com

CSS & Associates LLC - ETEK No. 0124
Architect: Stelios Stylianidis - ETEK No. A20056

JOB
ΧΑΡΑΛΑΜΠΟΣ ΠΟΥΡΓΟΥΡΗΣ
ΚΑΙ ΑΛΛΟΙ

TITLE
ΠΟΛΥΚΑΤΟΙΚΙΑ ΣΤΗ ΜΕΣΑ ΓΕΙΤΟΝΙΑ

DRAFT
ΠΙΣΩ ΟΨΗ

DATE
05 / 2024

SCALE
1 : 100

DRAFT No
A 11

JOB No
0624



1. ΓΡΑΦΙΑΤΟ ΧΡΩΜΑΤΟΣ ΑΣΠΡΟ
2. ΤΖΑΜΛΙΚΙΑ ΑΛΟΥΜΙΝΙΟ
3. ΠΟΡΤΑ ΑΛΟΥΜΙΝΙΟΥ
4. ΓΥΑΛΙ
5. ΜΕΤΑΛΛΙΚΗ ΣΚΑΛΑ
6. ΕΠΕΝΔΥΣΗ ΞΥΛΟΥ
7. ΕΠΕΝΔΥΣΗ ΜΠΕΤΟΝ
8. ΓΡΑΦΙΑΤΟ ΧΡΩΜΑΤΟΣ ΓΚΡΙΖΟ

ΠΛΑΓΙΑ ΟΨΗ



ARCHITECTS + ENGINEERS + DESIGNERS

CSS & Associates LLC

55 Agiou Fotiou Str., P.O.Box 50453, 3605 Limassol, tel 25872090-25872091, fax 25872092
email: info@css-architects.com website: www.css-architects.com

CSS & Associates LLC - ETEK No. 0124
Architect: Stelios Stylianidis - ETEK No. A20056

JOB
ΧΑΡΑΛΑΜΠΟΣ ΠΟΥΡΓΟΥΡΗΣ
ΚΑΙ ΑΛΛΟΙ

TITLE
ΠΟΛΥΚΑΤΟΙΚΙΑ ΣΤΗ ΜΕΣΑ ΓΕΙΤΟΝΙΑ

DRAFT
ΠΛΑΓΙΑ ΟΨΗ

DATE
05 / 2024

SCALE
1 : 100

DRAFT No
A 12

JOB No
0624



1. ΓΡΑΦΙΑΤΟ ΧΡΩΜΑΤΟΣ ΑΣΠΡΟ
2. ΤΖΑΜΛΙΚΙΑ ΑΛΟΥΜΙΝΙΟ
3. ΠΟΡΤΑ ΑΛΟΥΜΙΝΙΟΥ
4. ΓΥΑΛΙ
5. ΜΕΤΑΛΛΙΚΗ ΣΚΑΛΑ
6. ΕΠΕΝΔΥΣΗ ΞΥΛΟΥ
7. ΕΠΕΝΔΥΣΗ ΜΠΕΤΟΝ
8. ΓΡΑΦΙΑΤΟ ΧΡΩΜΑΤΟΣ ΓΚΡΙΖΟ

ΠΛΑΓΙΑ ΟΨΗ



ARCHITECTS + ENGINEERS + DESIGNERS

CSS & Associates LLC

55 Agiou Fotiou Str., P.O.Box 50453, 3605 Limassol, tel 25872090-25872091, fax 25872092
email: info@css-architects.com website: www.css-architects.com

CSS & Associates LLC - ETEK No. 0124
Architect: Stelios Stylianidis - ETEK No. A20056

JOB
ΧΑΡΑΛΑΜΠΟΣ ΠΟΥΡΓΟΥΡΗΣ
ΚΑΙ ΑΛΛΟΙ

TITLE
ΠΟΛΥΚΑΤΟΙΚΙΑ ΣΤΗ ΜΕΣΑ ΓΕΙΤΟΝΙΑ

DRAFT
ΠΛΑΓΙΑ ΟΨΗ

DATE
05 / 2024

SCALE
1 : 100

DRAFT No
A 13

JOB No
0624