


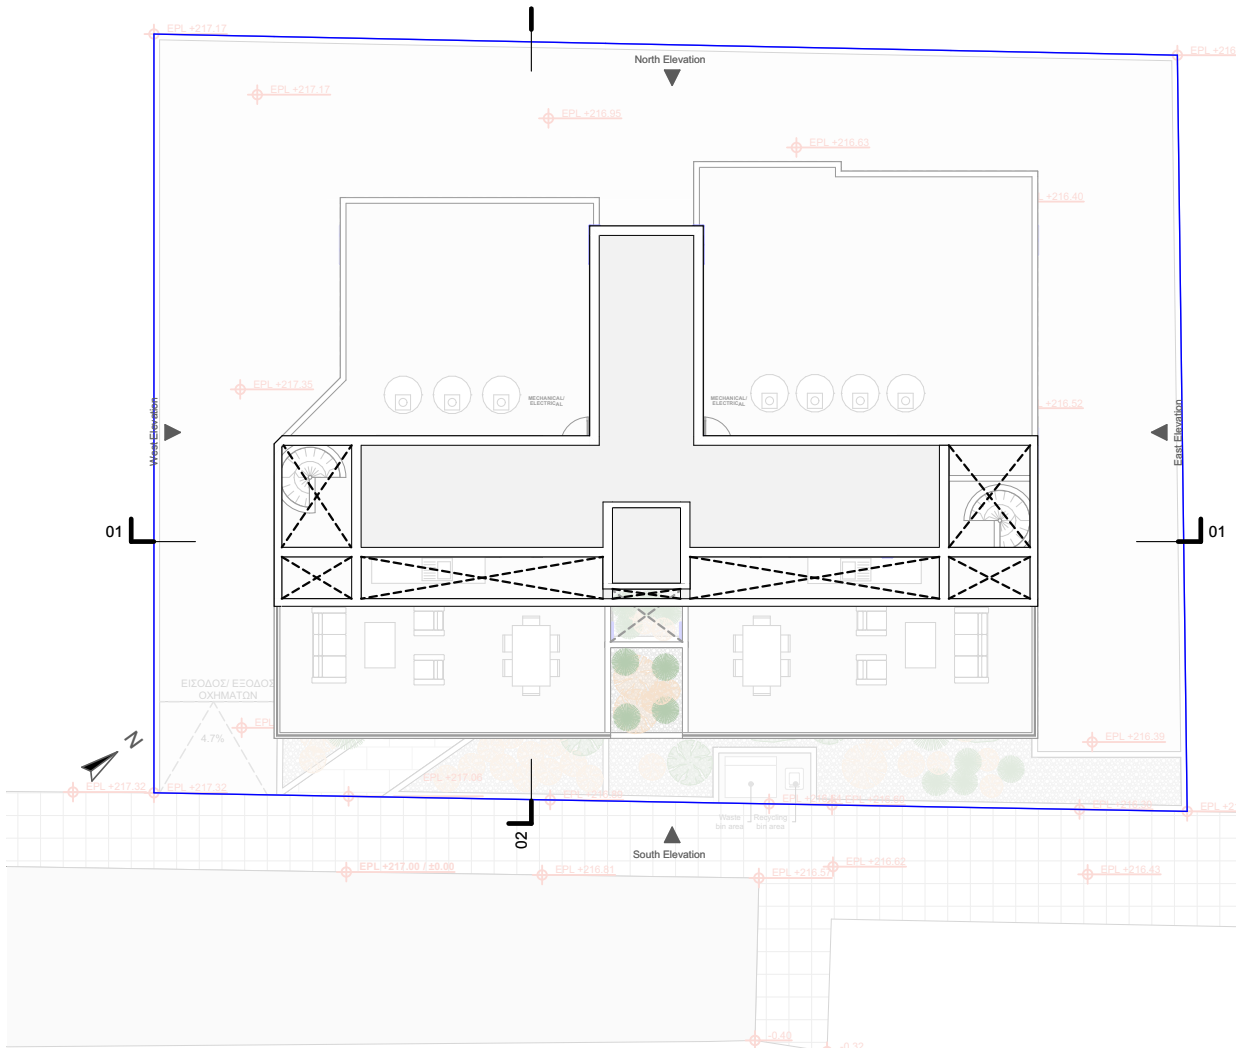

ΧΩΡΟΤΑΞΙΚΟ
ΚΛΙΜΑΚΑ 1:200



ΘΕΩΡΗΣΗ ΠΟΛΕΟΔΟΜΙΚΗΣ ΑΡΧΗΣ
Επαρχιακό Γραφείο ΤΠΟ: ΛΑΡΝΑΚΑΣ
ΕΓΚΡΙΜΕΝΗ ΠΟΛΕΟΔΟΜΙΚΗ ΑΔΕΙΑ ΜΕ ΤΗ ΔΙΑΔΙΚΑΣΙΑ ΠΟΛΕΟΔΟΜΙΚΗΣ ΒΕΒΑΙΟΤΗΤΑΣ (με όρους ως αναπόσπαστο μέρος)


ΕΝΤΟΛΗ 1/2022 ΠΟΛΕΟΔΟΜΙΚΗ ΑΔΕΙΑ ΜΕ ΤΗ ΔΙΑΔΙΚΑΣΙΑ ΠΟΛΕΟΔΟΜΙΚΗΣ ΒΕΒΑΙΟΤΗΤΑΣ
ΑΡ.ΑΙΤΗΣΗΣ: ΑΡ.ΟΙΚΟΠΕΔΟΥ: 2707 ΟΙΚΟΠΕΔΟ: 549 m ² Φ/ΣΧ: 30/06W1 ΠΕΡΙΟΧΗ: ΣΤΡΟΒΟΛΟΣ, ΛΕΥΚΩΣΙΑ

ΣΤΟΙΧΕΙΑ ΕΡΓΟΥ
Job No.1438 GREENVIEW RESIDENCES Στρόβολος, Λευκωσία

ΤΙΤΛΟΣ ΣΧΕΔΙΟΥ
1438 AR P-01 ΧΩΡΟΜΕΤΡΙΚΟ ΣΧΕΔΙΟ

ΣΤΟΙΧΕΙΑ ΜΕΛΕΤΗΤΗ
Ονοματεπώνυμο: Δημήτρης Καϊμακλιώτης Αρ Μητρώου ΕΤΕΚ: Α148884
 DIMITRIS KAIMAKLIOTIS CHARTERED ARCHITECT TEL. 24251380
Υπογραφή:.....

ΥΠΟΜΝΗΜΑ	
Προτεινόμενα Υψόμετρα	
Υφιστάμενα Υψόμετρα	
Σύνορα Τεμαχίου	
Φυσικό Έδαφος	
1. ΔΡΟΜΟΣ	
2. ΠΕΖΟΔΡΟΜΙΟ	
3. ΧΩΡΟΣ ΣΚΥΒΑΛΩΝ	
4. ΠΕΡΙΦΡΑΣΗ ΑΠΟ ΟΠΛΙΣΜΕΝΟ ΣΚΥΡΟΔΕΜΑ - ΕΜΦΑΝΕΣ	
5. ΕΞΩΤΕΡΙΚΗ ΘΕΡΜΟΠΡΟΣΩΠΗ ΜΕ ΤΕΛΕΙΩΜΑ ΧΡΩΜΑΤΟΣ ΑΣΠΡΟ	
6. ΠΟΡΤΕΣ/ΠΑΡΑΘΥΡΑ ΑΠΟ ΘΕΡΜΟΜΟΝΩΤΙΚΗ ΣΕΙΡΑ ΑΛΟΥΜΙΝΙΟΥ	
7. ΣΤΗΘΑΙΟ ΑΠΟ ΓΥΑΛΙ 'LAMINATED' ΠΛΑΧΟΥΣ 0,02m ΚΑΙ ΣΥΝΟΛΙΚΟ ΥΨΟΣ 1,10m ΑΠΟ ΤΟ ΤΕΛΙΩΜΕΝΟ ΔΑΠΕΔΟ	
8. ΑΛΟΥΜΙΝΙΕΣ ΟΡΙΖΟΝΤΙΕΣ ΠΕΡΙΣΔΕΣ ΧΡΩΜΑΤΟΣ ΣΚΟΥΡΟ ΓΚΡΙ	
9. ΛΟΥΚΚΙ 0,02x0,02m	
10. ΣΤΗΘΑΙΟ ΑΠΟ ΟΠΛΙΣΜΕΝΟ ΣΚΥΡΟΔΕΜΑ - ΕΜΦΑΝΕΣ	
11. ΤΟΙΧΟΠΟΙΙΑ ΜΕ ΕΜΦΑΝΕΣ ΤΕΛΕΙΩΜΑ ΜΠΕΤΟΝ	
12. ΤΟΙΧΟΣ ΠΕΡΙΦΡΑΣΗΣ ΑΠΟ ΟΠΛΙΣΜΕΝΟ ΣΚΥΡΟΔΕΜΑ ΜΕ ΤΕΛΕΙΩΜΑ ΧΡΩΜΑΤΟΣ ΑΣΠΡΟΥ	
13. ΑΝΟΙΓΟΜΕΝΗ ΘΥΡΑ ΑΛΟΥΜΙΝΙΟΥ ΜΕ ΠΕΡΙΣΔΕΣ	
14. ΜΟΝΙΜΟΣ ΦΥΣΙΚΟΣ ΕΞΑΕΡΙΣΜΟΣ	
15. ΗΛΙΑΚΟΙ ΘΕΡΜΟΣΥΣΣΩΡΕΥΤΕΣ	
16. ΦΩΤΟΒΟΛΤΑΙΚΑ ΠΛΑΙΣΙΑ	
17. ΠΟΔΗΛΑΤΟΣΤΑΣΙΟ	

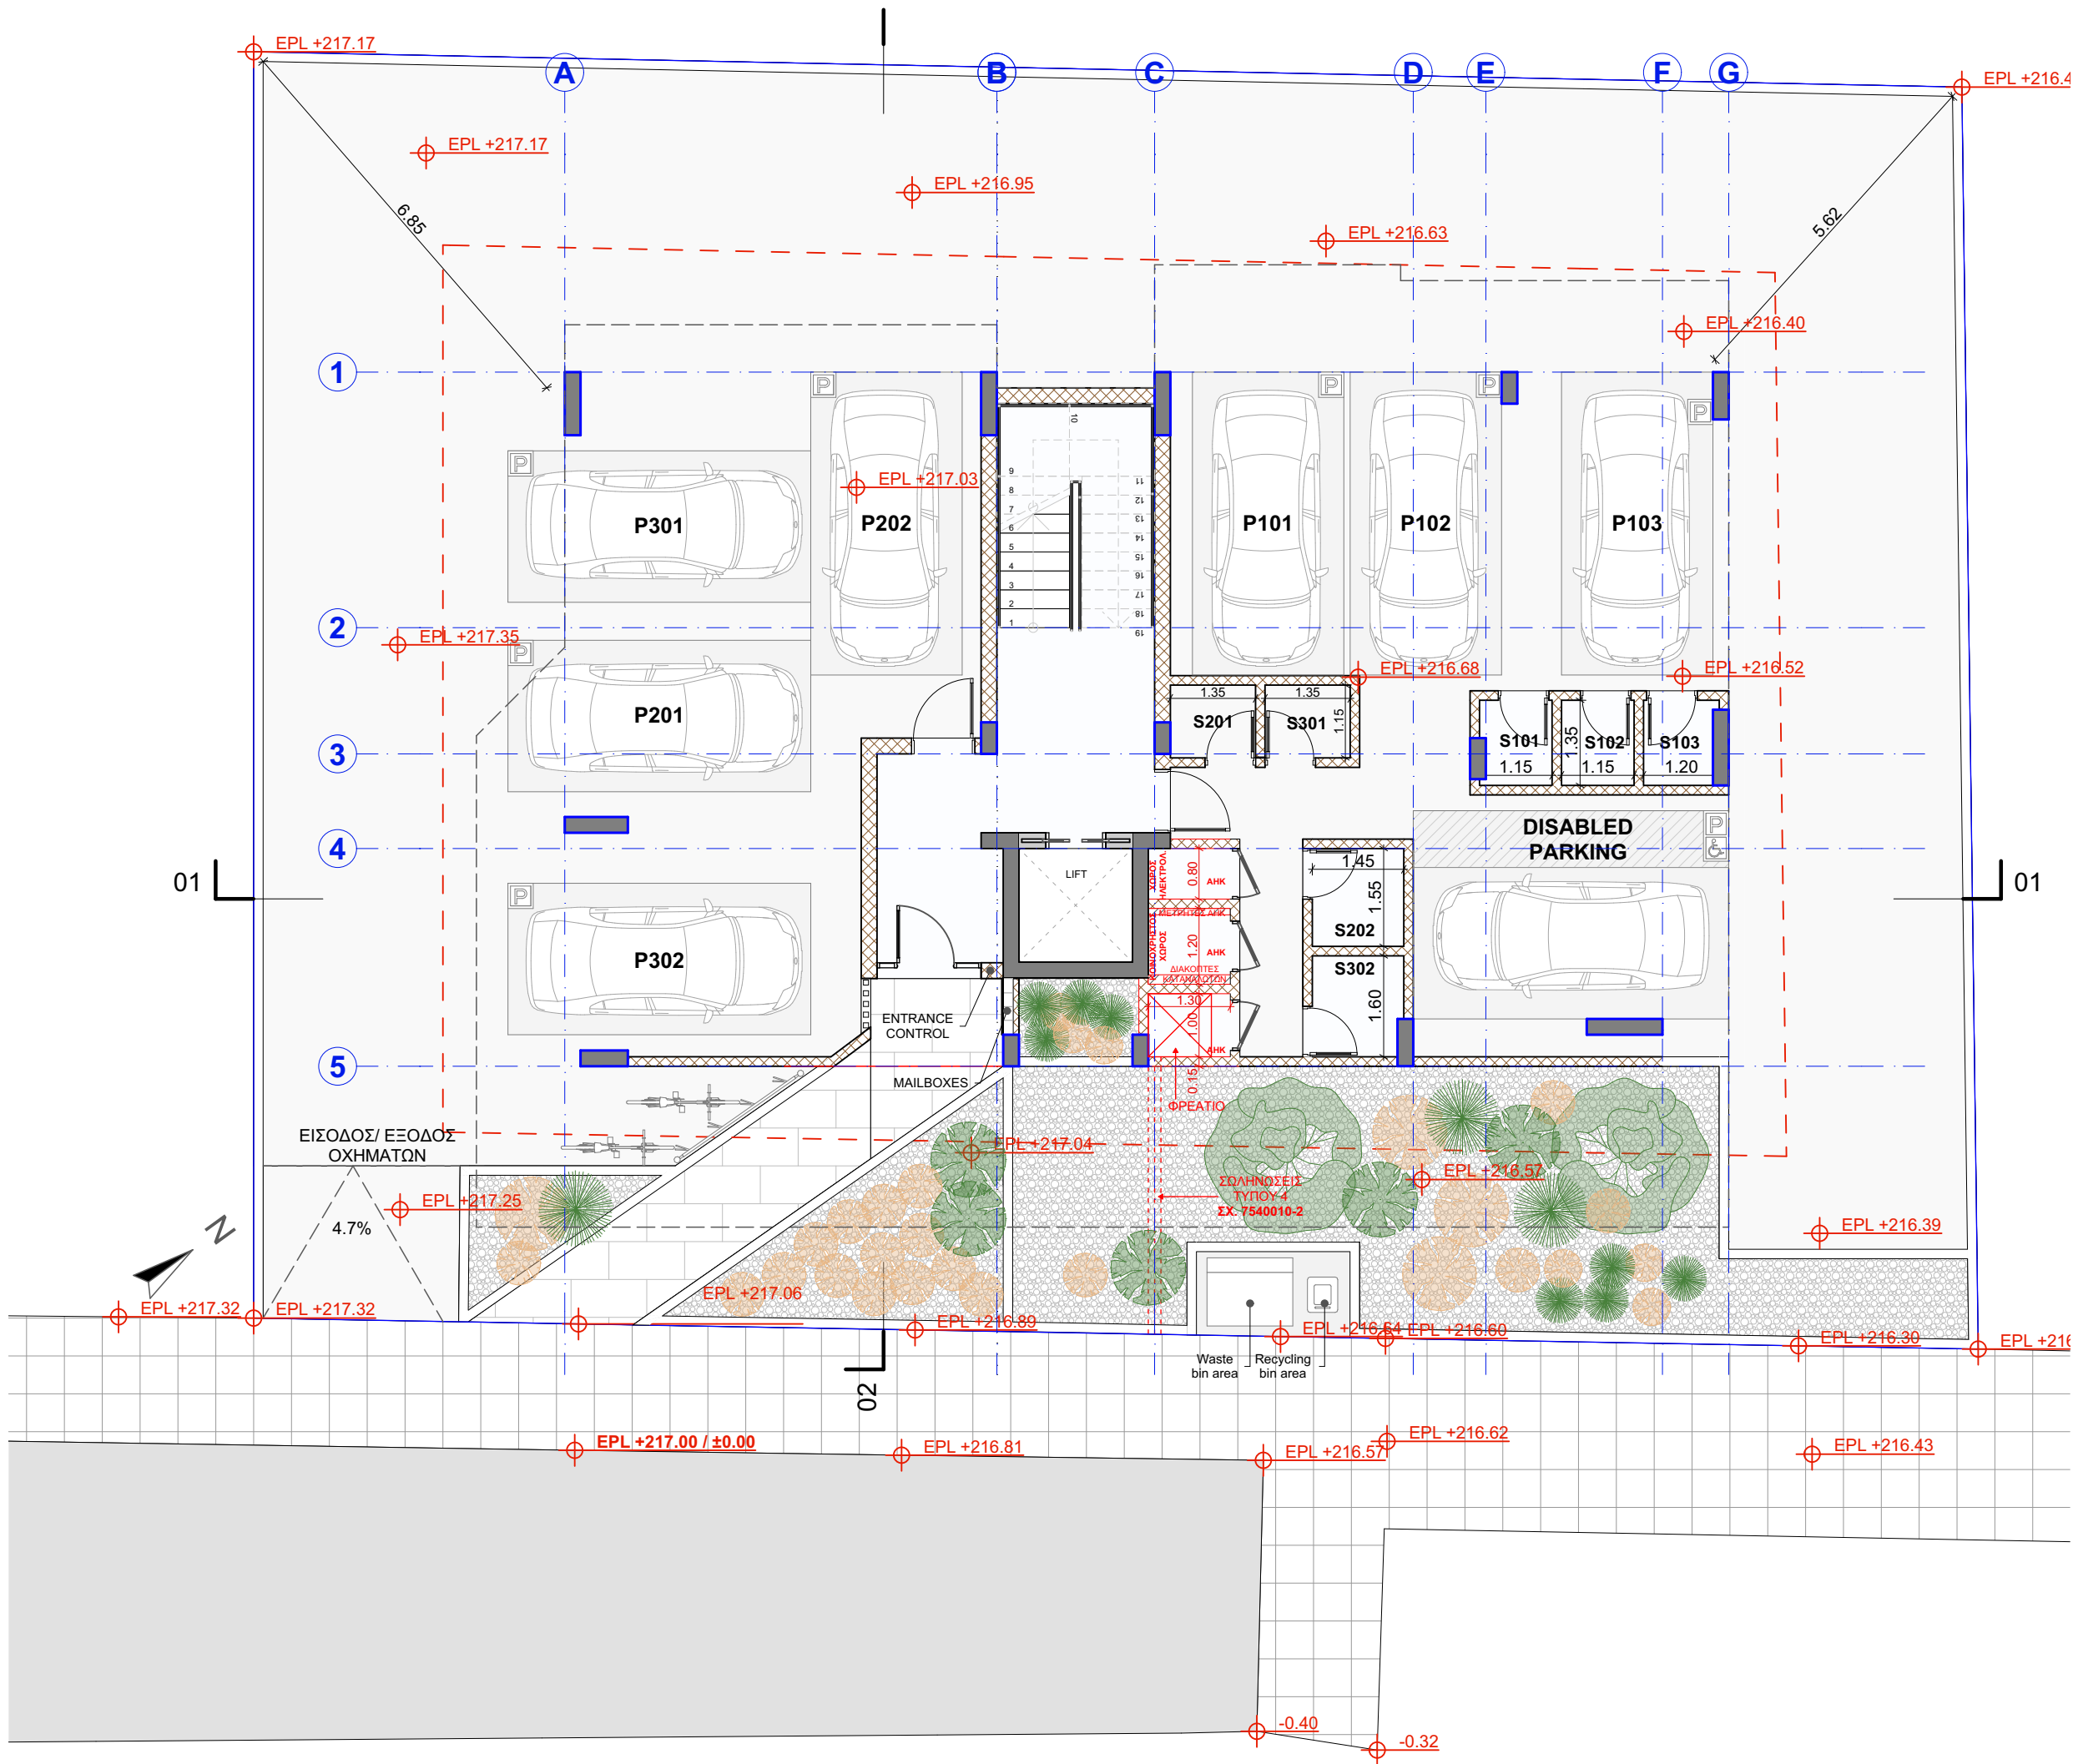

ΘΕΩΡΗΣΗ ΠΟΛΕΟΔΟΜΙΚΗΣ ΑΡΧΗΣ

Επαρχιακό Γραφείο ΤΠΟ: ΛΑΡΝΑΚΑΣ

ΕΓΚΡΙΜΕΝΗ ΠΟΛΕΟΔΟΜΙΚΗ ΑΔΕΙΑ ΜΕ ΤΗ ΔΙΑΔΙΚΑΣΙΑ ΠΟΛΕΟΔΟΜΙΚΗΣ ΒΕΒΑΙΟΤΗΤΑΣ (με όρους ως αναπόσπαστο μέρος)

ΕΝΤΟΛΗ 1/2022
ΠΟΛΕΟΔΟΜΙΚΗ ΑΔΕΙΑ
ΜΕ ΤΗ ΔΙΑΔΙΚΑΣΙΑ ΠΟΛΕΟΔΟΜΙΚΗΣ ΒΕΒΑΙΟΤΗΤΑΣ

ΑΡ.ΑΙΤΗΣΗΣ:
ΑΡ.ΟΙΚΟΠΕΔΟΥ: 2707
ΟΙΚΟΠΕΔΟ: 549 m²
Φ/ΣΧ: 30/06W1
ΠΕΡΙΟΧΗ: ΣΤΡΟΒΟΛΟΣ, ΛΕΥΚΩΣΙΑ

ΣΤΟΙΧΕΙΑ ΕΡΓΟΥ

Job No.1438 GREENVIEW RESIDENCES
Στρόβολος, Λευκωσία

ΤΙΤΛΟΣ ΣΧΕΔΙΟΥ

1438 AR P-02
ΙΣΟΓΕΙΟ

ΣΤΟΙΧΕΙΑ ΜΕΛΕΤΗΤΗ

Ονοματεπώνυμο: Δημήτρης Καϊμακλιώτης
Αρ Μητρώου ΕΤΕΚ: Α148884

D. KAIMAKLIOTIS
architects+designers
DIMITRIS KAIMAKLIOTIS CHARTERED ARCHITECT TEL. 24251380

Υπογραφή:.....

ΥΠΟΜΝΗΜΑ


Προτεινόμενα Υψόμετρα

Υφιστάμενα Υψόμετρα

Σύνορα Τεμαχίου

Φυσικό Έδαφος

1. ΔΡΟΜΟΣ
2. ΠΕΖΟΔΡΟΜΙΟ
3. ΧΩΡΟΣ ΣΚΥΒΑΛΩΝ
4. ΠΕΡΙΦΡΑΣΗ ΑΠΟ ΟΠΛΙΣΜΕΝΟ ΣΚΥΡΟΔΕΜΑ - ΕΜΦΑΝΕΣ
5. ΕΞΩΤΕΡΙΚΗ ΘΕΡΜΟΠΡΟΣΩΠΗ ΜΕ ΤΕΛΕΙΩΜΑ ΧΡΩΜΑΤΟΣ ΑΣΠΡΟ
6. ΠΟΡΤΕΣ/ΠΑΡΑΘΥΡΑ ΑΠΟ ΘΕΡΜΟΜΟΝΩΤΙΚΗ ΣΕΙΡΑ ΑΛΟΥΜΙΝΙΟΥ
7. ΣΤΗΘΑΙΟ ΑΠΟ ΓΥΑΛΙ 'LAMINATED' ΠΑΧΟΥΣ 0,02m ΚΑΙ ΣΥΝΟΛΙΚΟ ΥΨΟΣ 1,10m ΑΠΟ ΤΟ ΤΕΛΕΙΩΜΕΝΟ ΔΑΠΕΔΟ
8. ΑΛΟΥΜΙΝΙΕΣ ΟΡΙΖΟΝΤΙΕΣ ΠΕΡΙΣΤΑΞΕΙΣ ΧΡΩΜΑΤΟΣ ΣΚΟΥΡΟ ΓΚΡΙ
9. ΛΟΥΚΚΙ 0,02X0,02m
10. ΣΤΗΘΑΙΟ ΑΠΟ ΟΠΛΙΣΜΕΝΟ ΣΚΥΡΟΔΕΜΑ - ΕΜΦΑΝΕΣ
11. ΤΟΙΧΟΠΟΙΙΑ ΜΕ ΕΜΦΑΝΕΣ ΤΕΛΕΙΩΜΑ ΜΠΕΤΟΝ
12. ΤΟΙΧΟΣ ΠΕΡΙΦΡΑΣΗΣ ΑΠΟ ΟΠΛΙΣΜΕΝΟ ΣΚΥΡΟΔΕΜΑ ΜΕ ΤΕΛΕΙΩΜΑ ΧΡΩΜΑΤΟΣ ΑΣΠΡΟΥ
13. ΑΝΟΙΓΟΜΕΝΗ ΘΥΡΑ ΑΛΟΥΜΙΝΙΟΥ ΜΕ ΠΕΡΙΣΤΑΞΕΙΣ
14. ΜΟΝΙΜΟΣ ΦΥΣΙΚΟΣ ΕΞΑΕΡΙΣΜΟΣ
15. ΗΛΙΑΚΟΙ ΘΕΡΜΟΣΥΣΣΩΡΕΥΤΕΣ
16. ΦΩΤΟΒΟΛΤΑΙΚΑ ΠΛΑΙΣΙΑ
17. ΠΟΔΗΛΑΤΟΣΤΑΣΙΟ

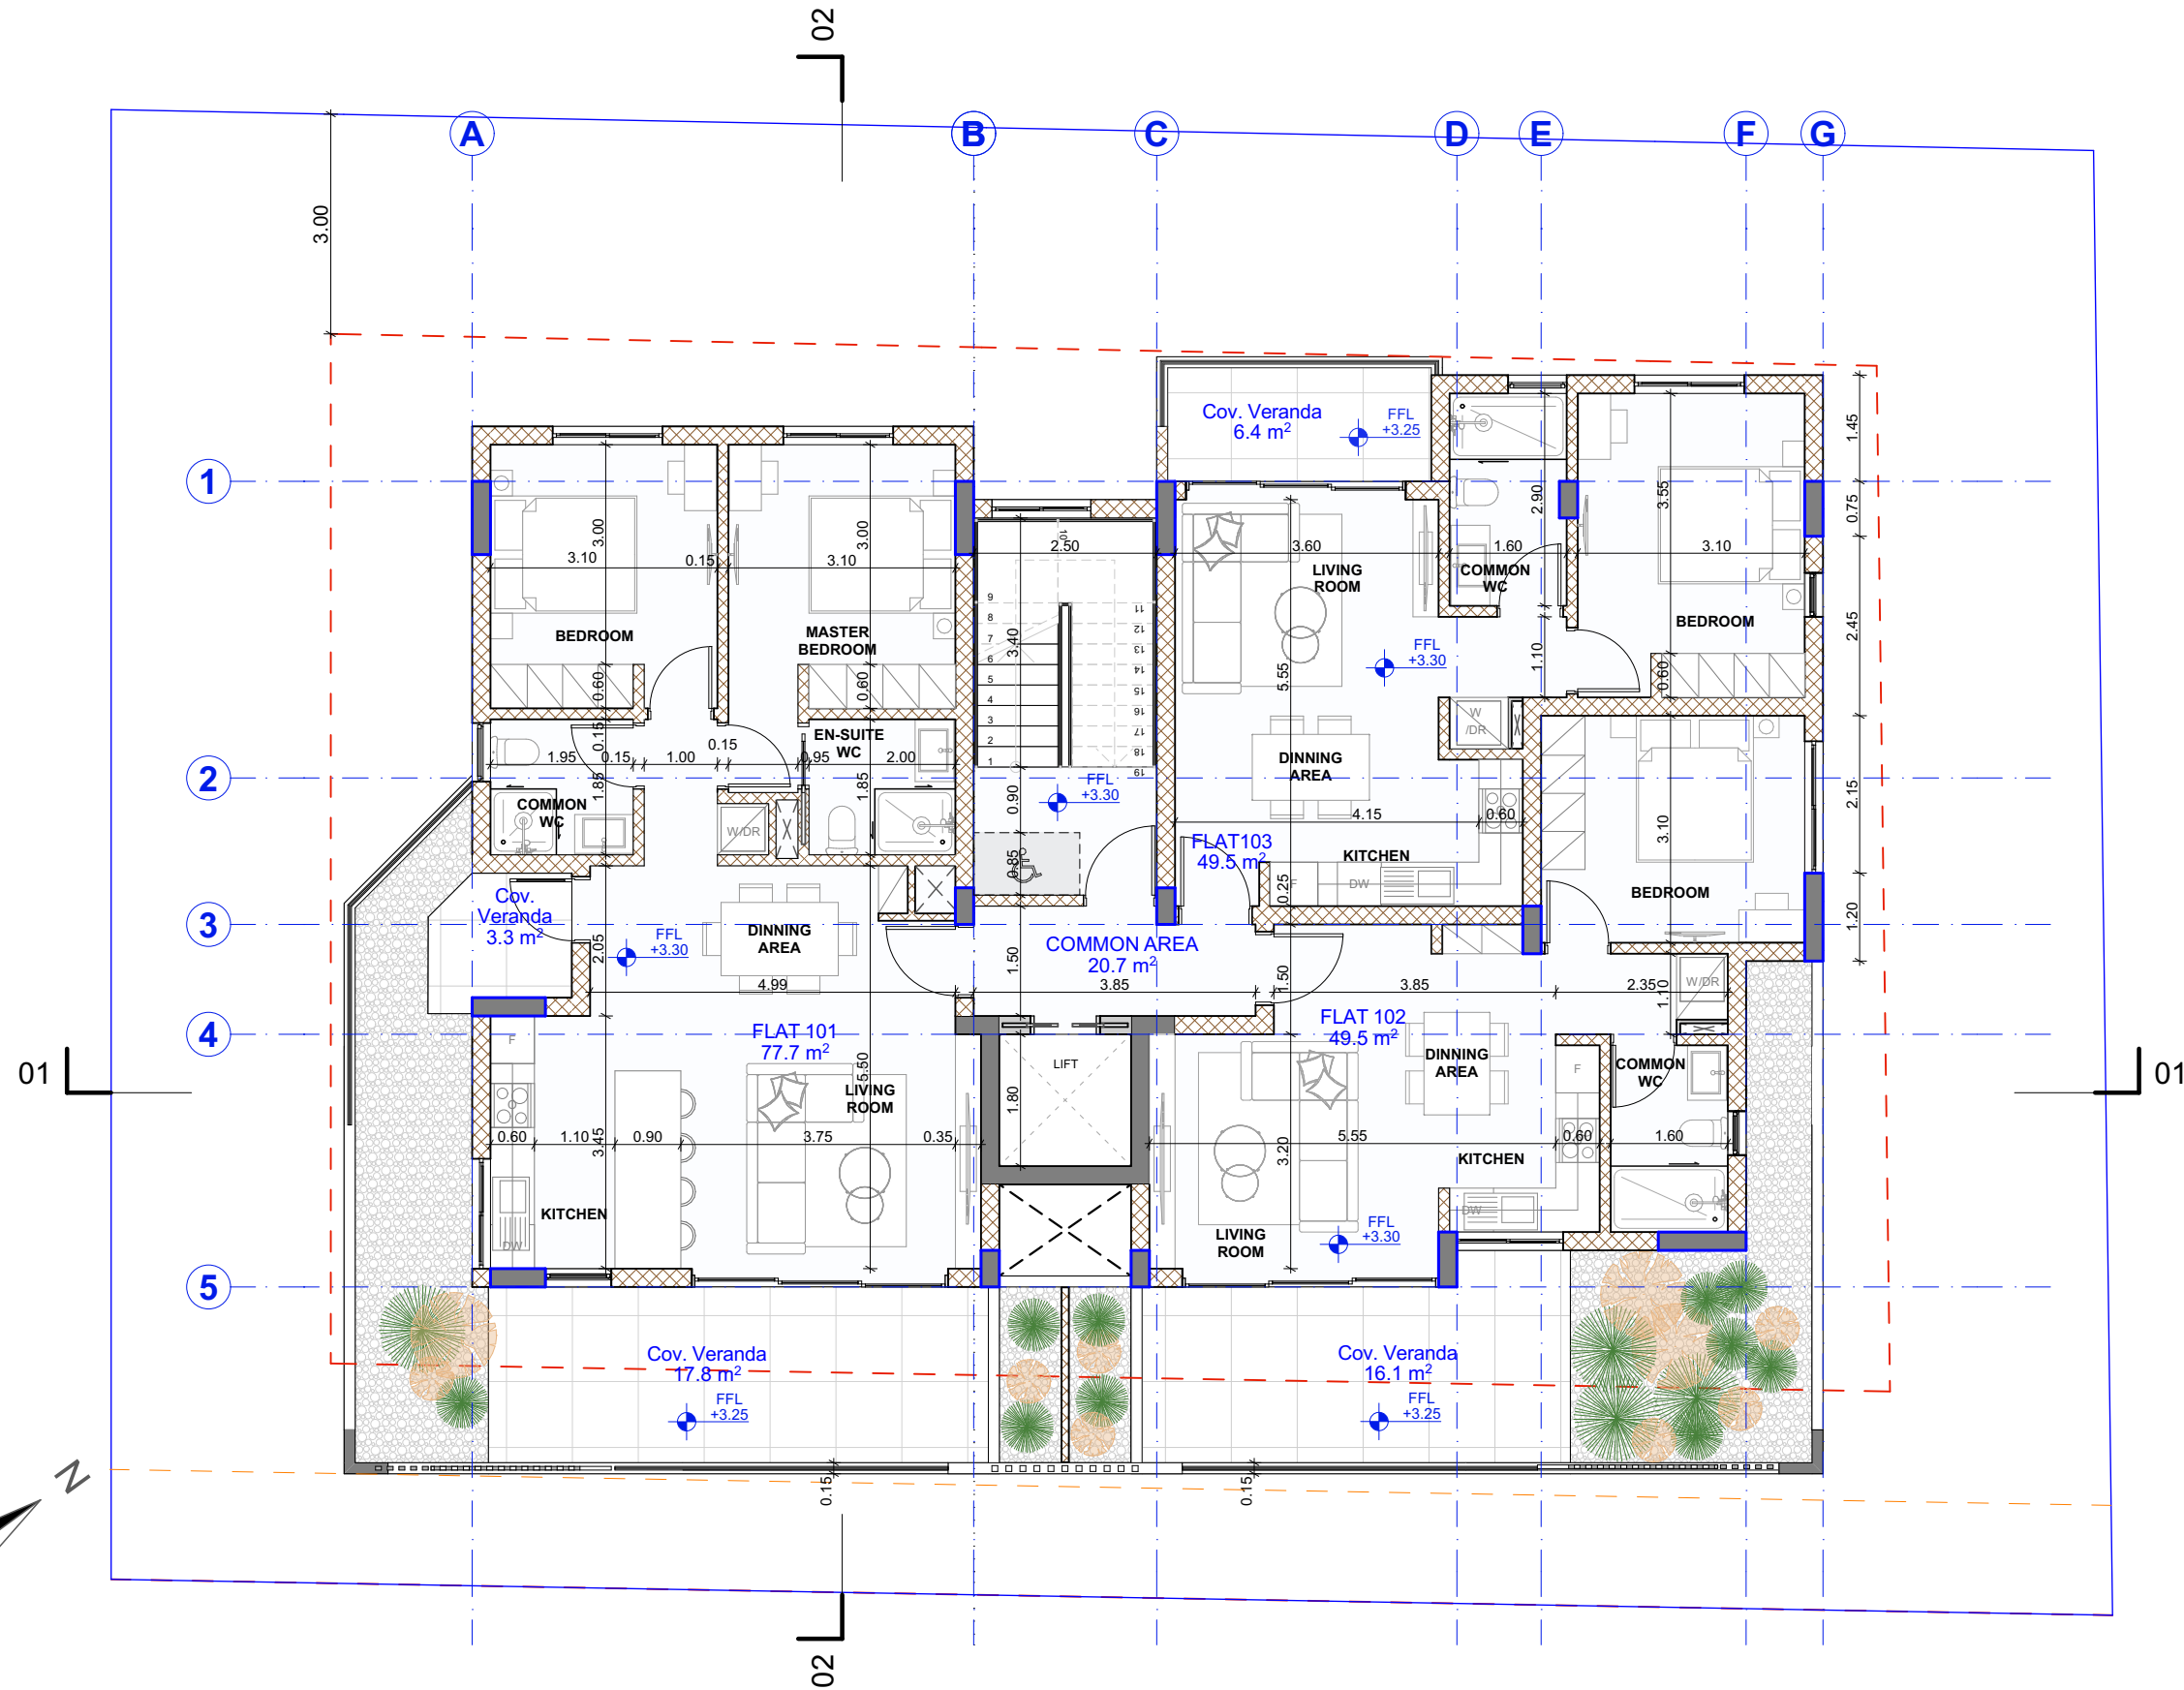

ΘΕΩΡΗΣΗ ΠΟΛΥΩΔΟΜΙΚΗΣ ΑΡΧΗΣ

Επαρχιακό Γραφείο ΤΠΟ: ΛΑΡΝΑΚΑΣ

ΕΓΚΡΙΜΕΝΗ ΠΟΛΥΩΔΟΜΙΚΗ ΑΔΕΙΑ ΜΕ ΤΗ ΔΙΑΔΙΚΑΣΙΑ ΠΟΛΥΩΔΟΜΙΚΗΣ ΒΕΒΑΙΟΤΗΤΑΣ (με όρους ως αναπόσπαστο μέρος)

ΕΝΤΟΛΗ 1/2022
ΠΟΛΥΩΔΟΜΙΚΗ ΑΔΕΙΑ
ΜΕ ΤΗ ΔΙΑΔΙΚΑΣΙΑ ΠΟΛΥΩΔΟΜΙΚΗΣ ΒΕΒΑΙΟΤΗΤΑΣ

ΑΡ.ΑΙΤΗΣΗΣ:
ΑΡ.ΟΙΚΟΠΕΔΟΥ: 2707
ΟΙΚΟΠΕΔΟ: 549 m²
Φ/ΣΧ: 30/06W1
ΠΕΡΙΟΧΗ: ΣΤΡΟΒΟΛΟΣ, ΛΕΥΚΩΣΙΑ

ΣΤΟΙΧΕΙΑ ΕΡΓΟΥ

Job No.1438 GREENVIEW RESIDENCES
Στρόβολος, Λευκωσία

ΤΙΤΛΟΣ ΣΧΕΔΙΟΥ

1438 AR P-03
ΠΡΩΤΟΣ ΟΡΟΦΟΣ


ΣΤΟΙΧΕΙΑ ΜΕΛΕΤΗΤΗ

Ονοματεπώνυμο: Δημήτρης Καϊμακλιώτης
Αρ Μητρώου ΕΤΕΚ: Α148884

D_KAIMAKLIOTIS™
architects+designers
DIMITRIS KAIMAKLIOTIS CHARTERED ARCHITECT TEL. 24251380

Υπογραφή:.....

- ΥΠΟΜΝΗΜΑ
- Προτεινόμενα Υψόμετρα
- Υφιστάμενα Υψόμετρα
- Σύνορα Τεμαχίου
- Φυσικό Έδαφος
1. ΔΡΟΜΟΣ
2. ΠΕΖΟΔΡΟΜΙΟ
3. ΧΩΡΟΣ ΣΚΥΒΑΛΩΝ
4. ΠΕΡΙΦΡΑΣΗ ΑΠΟ ΟΠΛΙΣΜΕΝΟ ΣΚΥΡΟΔΕΜΑ - ΕΜΦΑΝΕΣ
5. ΕΞΩΤΕΡΙΚΗ ΘΕΡΜΟΠΡΟΣΩΠΗ ΜΕ ΤΕΛΕΙΩΜΑ ΧΡΩΜΑΤΟΣ ΑΣΠΡΟ
6. ΠΟΡΤΕΣ/ΠΑΡΑΘΥΡΑ ΑΠΟ ΘΕΡΜΟΜΟΝΩΤΙΚΗ ΣΕΙΡΑ ΑΛΟΥΜΙΝΙΟΥ
7. ΣΤΗΘΑΙΟ ΑΠΟ ΓΥΑΛΙ 'LAMINATED' ΠΑΧΟΥΣ 0.02m ΚΑΙ ΣΥΝΟΛΙΚΟ ΥΨΟΣ 1,10m ΑΠΟ ΤΟ ΤΕΛΙΩΜΕΝΟ ΔΑΠΕΔΟ
8. ΑΛΟΥΜΙΝΙΕΣ ΟΡΙΖΟΝΤΙΕΣ ΠΕΡΙΣΤΑΞΕΙΣ ΧΡΩΜΑΤΟΣ ΣΚΟΥΡΟ ΓΚΡΙ
9. ΛΟΥΚΚΙ 0.02X0.02m
10. ΣΤΗΘΑΙΟ ΑΠΟ ΟΠΛΙΣΜΕΝΟ ΣΚΥΡΟΔΕΜΑ - ΕΜΦΑΝΕΣ
11. ΤΟΙΧΟΠΟΙΙΑ ΜΕ ΕΜΦΑΝΕΣ ΤΕΛΕΙΩΜΑ ΜΠΕΤΟΝ
12. ΤΟΙΧΟΣ ΠΕΡΙΦΡΑΣΗΣ ΑΠΟ ΟΠΛΙΣΜΕΝΟ ΣΚΥΡΟΔΕΜΑ ΜΕ ΤΕΛΕΙΩΜΑ ΧΡΩΜΑΤΟΣ ΑΣΠΡΟΥ
13. ΑΝΟΙΓΟΜΕΝΗ ΘΥΡΑ ΑΛΟΥΜΙΝΙΟΥ ΜΕ ΠΕΡΙΣΤΑΞΕΙΣ
14. ΜΟΝΙΜΟΣ ΦΥΣΙΚΟΣ ΕΞΑΕΡΙΣΜΟΣ
15. ΗΛΙΑΚΟΙ ΘΕΡΜΟΣΥΣΣΩΡΕΥΤΕΣ
16. ΦΩΤΟΒΟΛΤΑΙΚΑ ΠΛΑΙΣΙΑ
17. ΠΟΔΗΛΑΤΟΣΤΑΣΙΟ

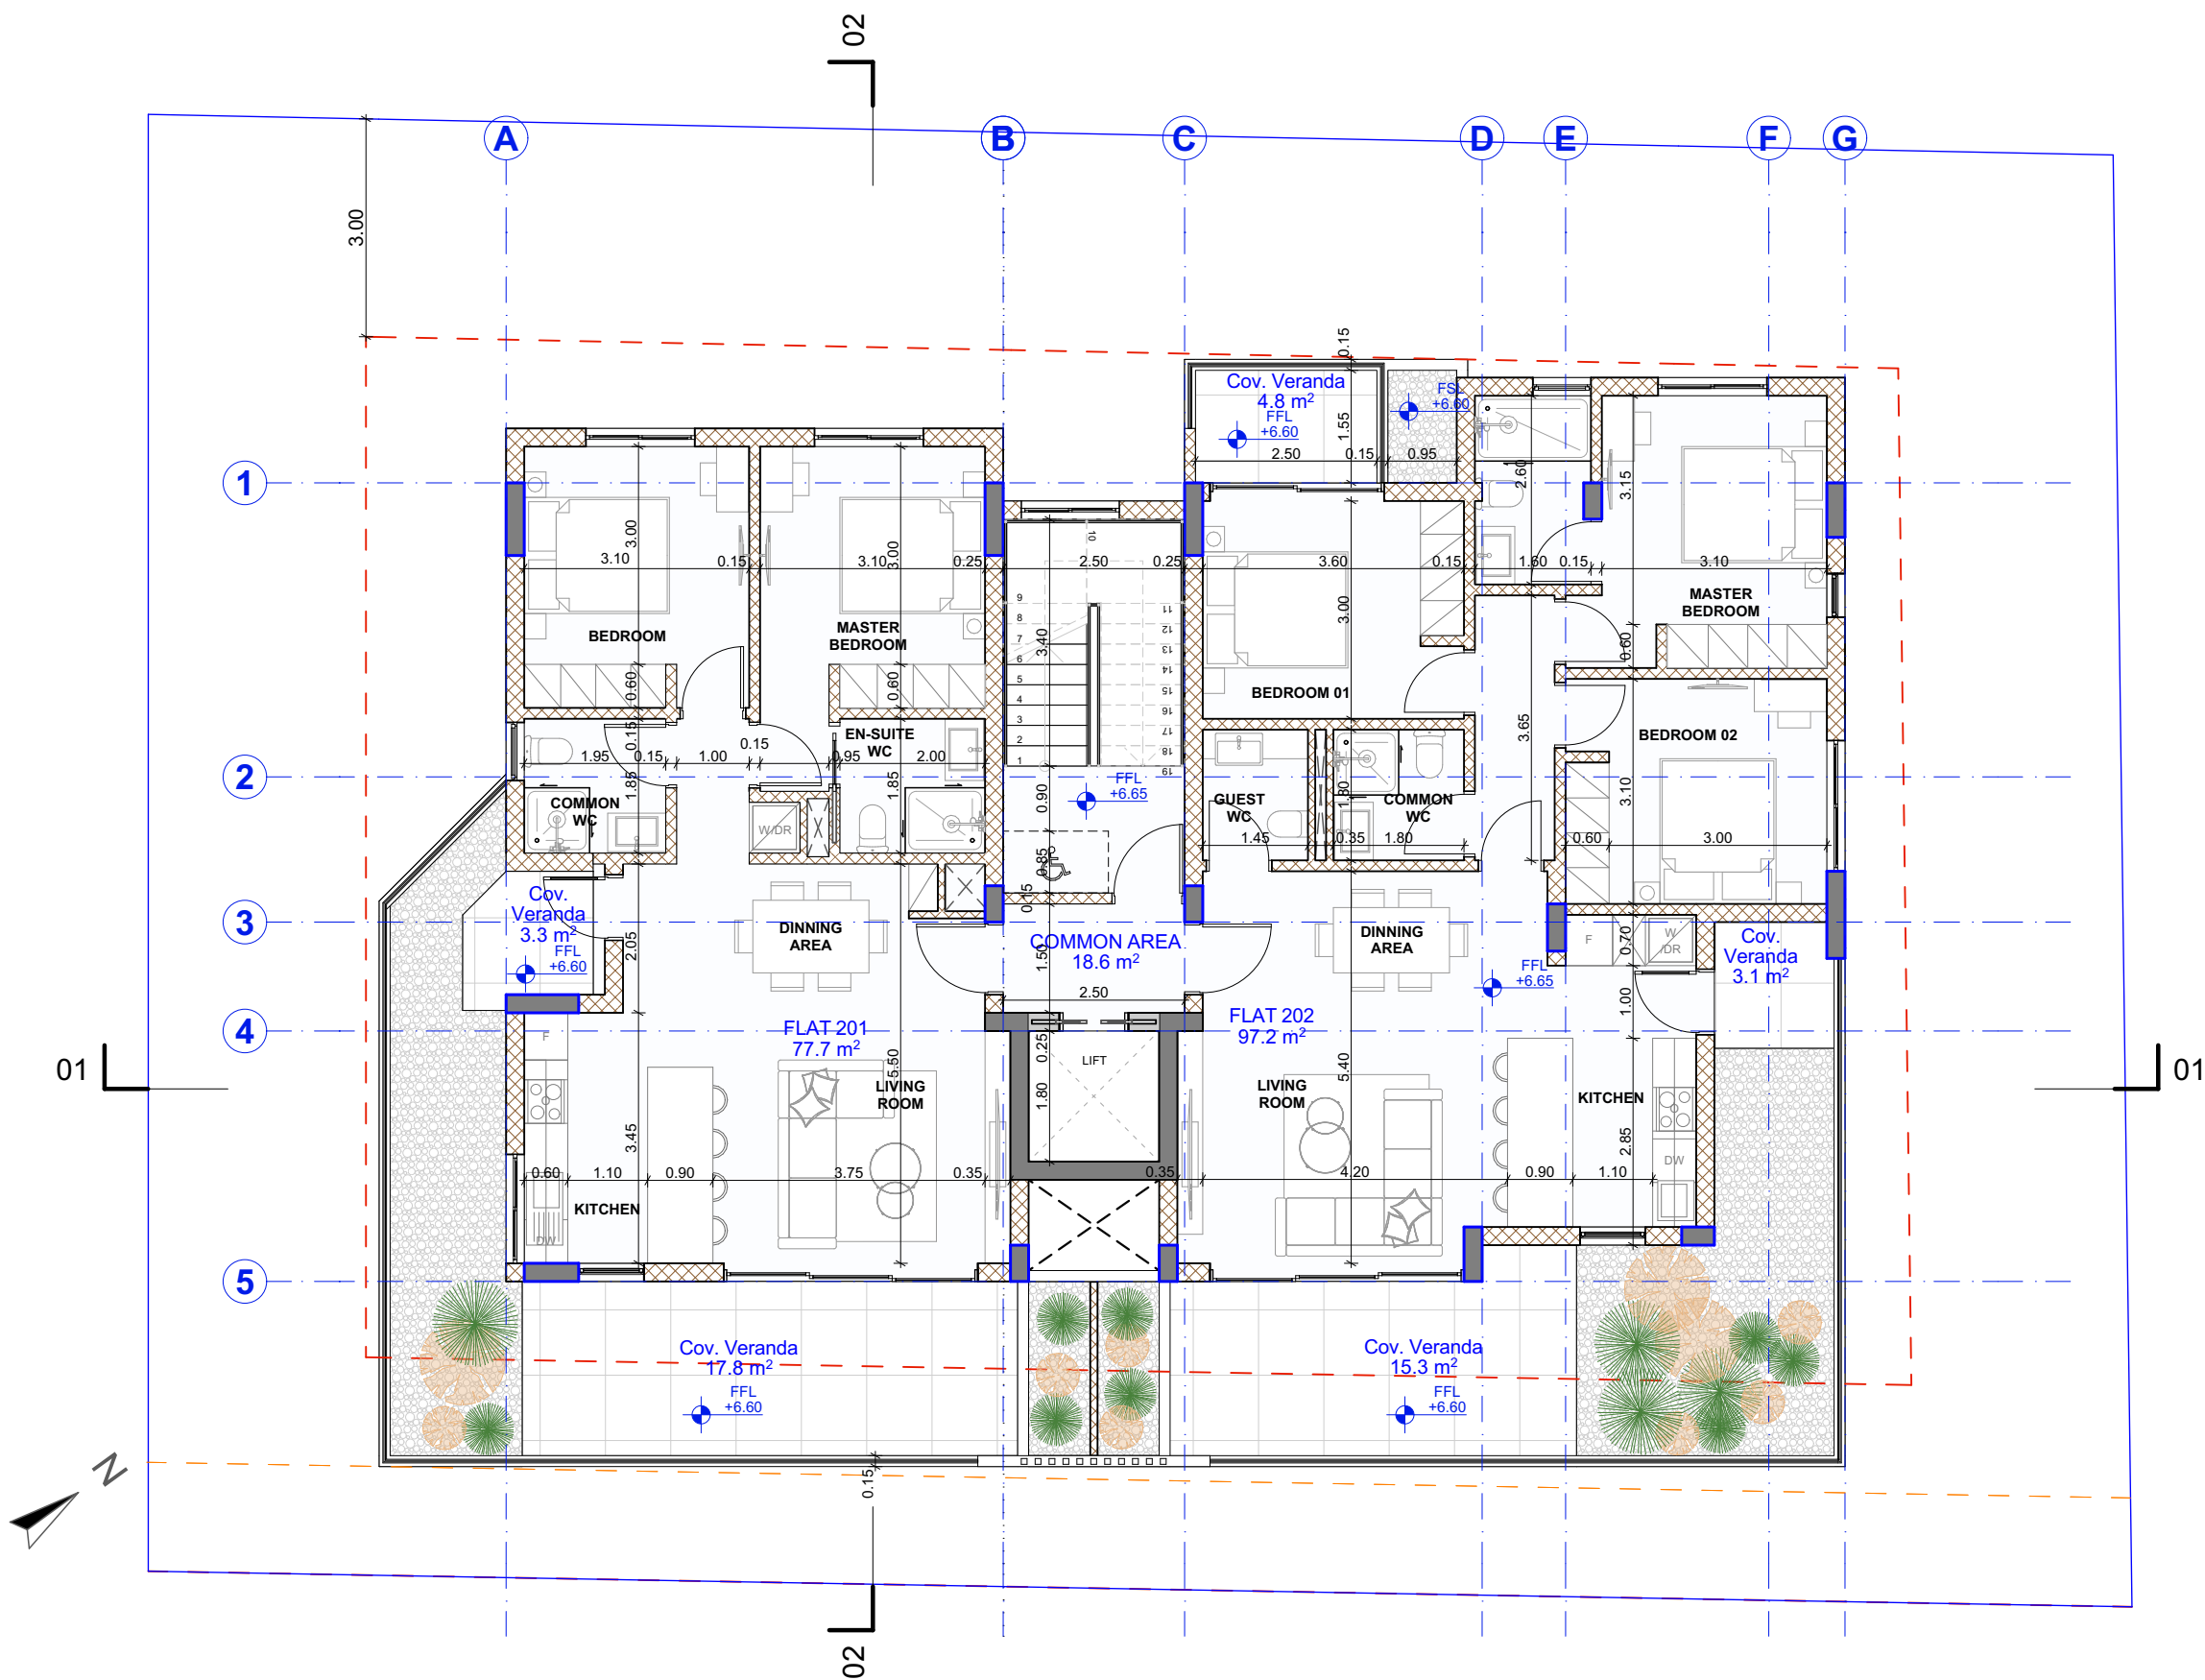

ΘΕΩΡΗΣΗ ΠΟΛΕΟΔΟΜΙΚΗΣ ΑΡΧΗΣ

Επαρχιακό Γραφείο ΤΠΟ: ΛΑΡΝΑΚΑΣ

ΕΓΚΡΙΜΕΝΗ ΠΟΛΕΟΔΟΜΙΚΗ ΑΔΕΙΑ ΜΕ ΤΗ ΔΙΑΔΙΚΑΣΙΑ ΠΟΛΕΟΔΟΜΙΚΗΣ ΒΕΒΑΙΟΤΗΤΑΣ (με όρους ως αναπόσπαστο μέρος)

ΕΝΤΟΛΗ 1/2022
ΠΟΛΕΟΔΟΜΙΚΗ ΑΔΕΙΑ
ΜΕ ΤΗ ΔΙΑΔΙΚΑΣΙΑ ΠΟΛΕΟΔΟΜΙΚΗΣ ΒΕΒΑΙΟΤΗΤΑΣ

ΑΡ.ΑΙΤΗΣΗΣ:
ΑΡ.ΟΙΚΟΠΕΔΟΥ: 2707
ΟΙΚΟΠΕΔΟ: 549 m²
Φ/ΣΧ: 30/06W1
ΠΕΡΙΟΧΗ: ΣΤΡΟΒΟΛΟΣ, ΛΕΥΚΩΣΙΑ

ΣΤΟΙΧΕΙΑ ΕΡΓΟΥ

Job No.1438 GREENVIEW RESIDENCES
Στρόβολος, Λευκωσία

ΤΙΤΛΟΣ ΣΧΕΔΙΟΥ

1438 AR P-04
ΔΕΥΤΕΡΟΣ ΟΡΟΦΟΣ


ΣΤΟΙΧΕΙΑ ΜΕΛΕΤΗΤΗ

Ονοματεπώνυμο: Δημήτρης Καϊμακλιώτης
Αρ Μητρώου ΕΤΕΚ: Α148884

D. KAIMAKLIOTIS™
architects+designers
DIMITRIS KAIMAKLIOTIS CHARTERED ARCHITECT TEL. 24251380

Υπογραφή:.....

- ΥΠΟΜΝΗΜΑ
- Προτεινόμενα Υψόμετρα
- Υφιστάμενα Υψόμετρα
- Σύνορα Τεμαχίου
- Φυσικό Έδαφος
1. ΔΡΟΜΟΣ
2. ΠΕΖΟΔΡΟΜΙΟ
3. ΧΩΡΟΣ ΣΚΥΒΑΛΩΝ
4. ΠΕΡΙΦΡΑΣΗ ΑΠΟ ΟΠΛΙΣΜΕΝΟ ΣΚΥΡΟΔΕΜΑ - ΕΜΦΑΝΕΣ
5. ΕΞΩΤΕΡΙΚΗ ΘΕΡΜΟΠΡΟΣΩΠΗ ΜΕ ΤΕΛΕΙΩΜΑ ΧΡΩΜΑΤΟΣ ΑΣΠΡΟ
6. ΠΟΡΤΕΣ/ΠΑΡΑΘΥΡΑ ΑΠΟ ΘΕΡΜΟΜΟΝΩΤΙΚΗ ΣΕΙΡΑ ΑΛΟΥΜΙΝΙΟΥ
7. ΣΤΗΘΑΙΟ ΑΠΟ ΓΥΑΛΙ 'LAMINATED' ΠΑΧΟΥΣ 0,02m ΚΑΙ ΣΥΝΟΛΙΚΟ ΥΨΟΣ 1,10m ΑΠΟ ΤΟ ΤΕΛΕΙΩΜΕΝΟ ΔΑΠΕΔΟ
8. ΑΛΟΥΜΙΝΙΕΣ ΟΡΙΖΟΝΤΙΕΣ ΠΕΡΙΣΤΑΞΕΙΣ ΧΡΩΜΑΤΟΣ ΣΚΟΥΡΟ ΓΚΡΙ
9. ΛΟΥΚΚΙ 0,02X0,02m
10. ΣΤΗΘΑΙΟ ΑΠΟ ΟΠΛΙΣΜΕΝΟ ΣΚΥΡΟΔΕΜΑ - ΕΜΦΑΝΕΣ
11. ΤΟΙΧΟΠΟΙΙΑ ΜΕ ΕΜΦΑΝΕΣ ΤΕΛΕΙΩΜΑ ΜΠΕΤΟΝ
12. ΤΟΙΧΟΣ ΠΕΡΙΦΡΑΣΗΣ ΑΠΟ ΟΠΛΙΣΜΕΝΟ ΣΚΥΡΟΔΕΜΑ ΜΕ ΤΕΛΕΙΩΜΑ ΧΡΩΜΑΤΟΣ ΑΣΠΡΟΥ
13. ΑΝΟΙΓΟΜΕΝΗ ΘΥΡΑ ΑΛΟΥΜΙΝΙΟΥ ΜΕ ΠΕΡΙΣΤΑΞΕΙΣ
14. ΜΟΝΙΜΟΣ ΦΥΣΙΚΟΣ ΕΞΑΕΡΙΣΜΟΣ
15. ΗΛΙΑΚΟΙ ΘΕΡΜΟΣΥΣΣΩΡΕΥΤΕΣ
16. ΦΩΤΟΒΟΛΤΑΙΚΑ ΠΛΑΙΣΙΑ
17. ΠΟΔΗΛΑΤΟΣΤΑΣΙΟ

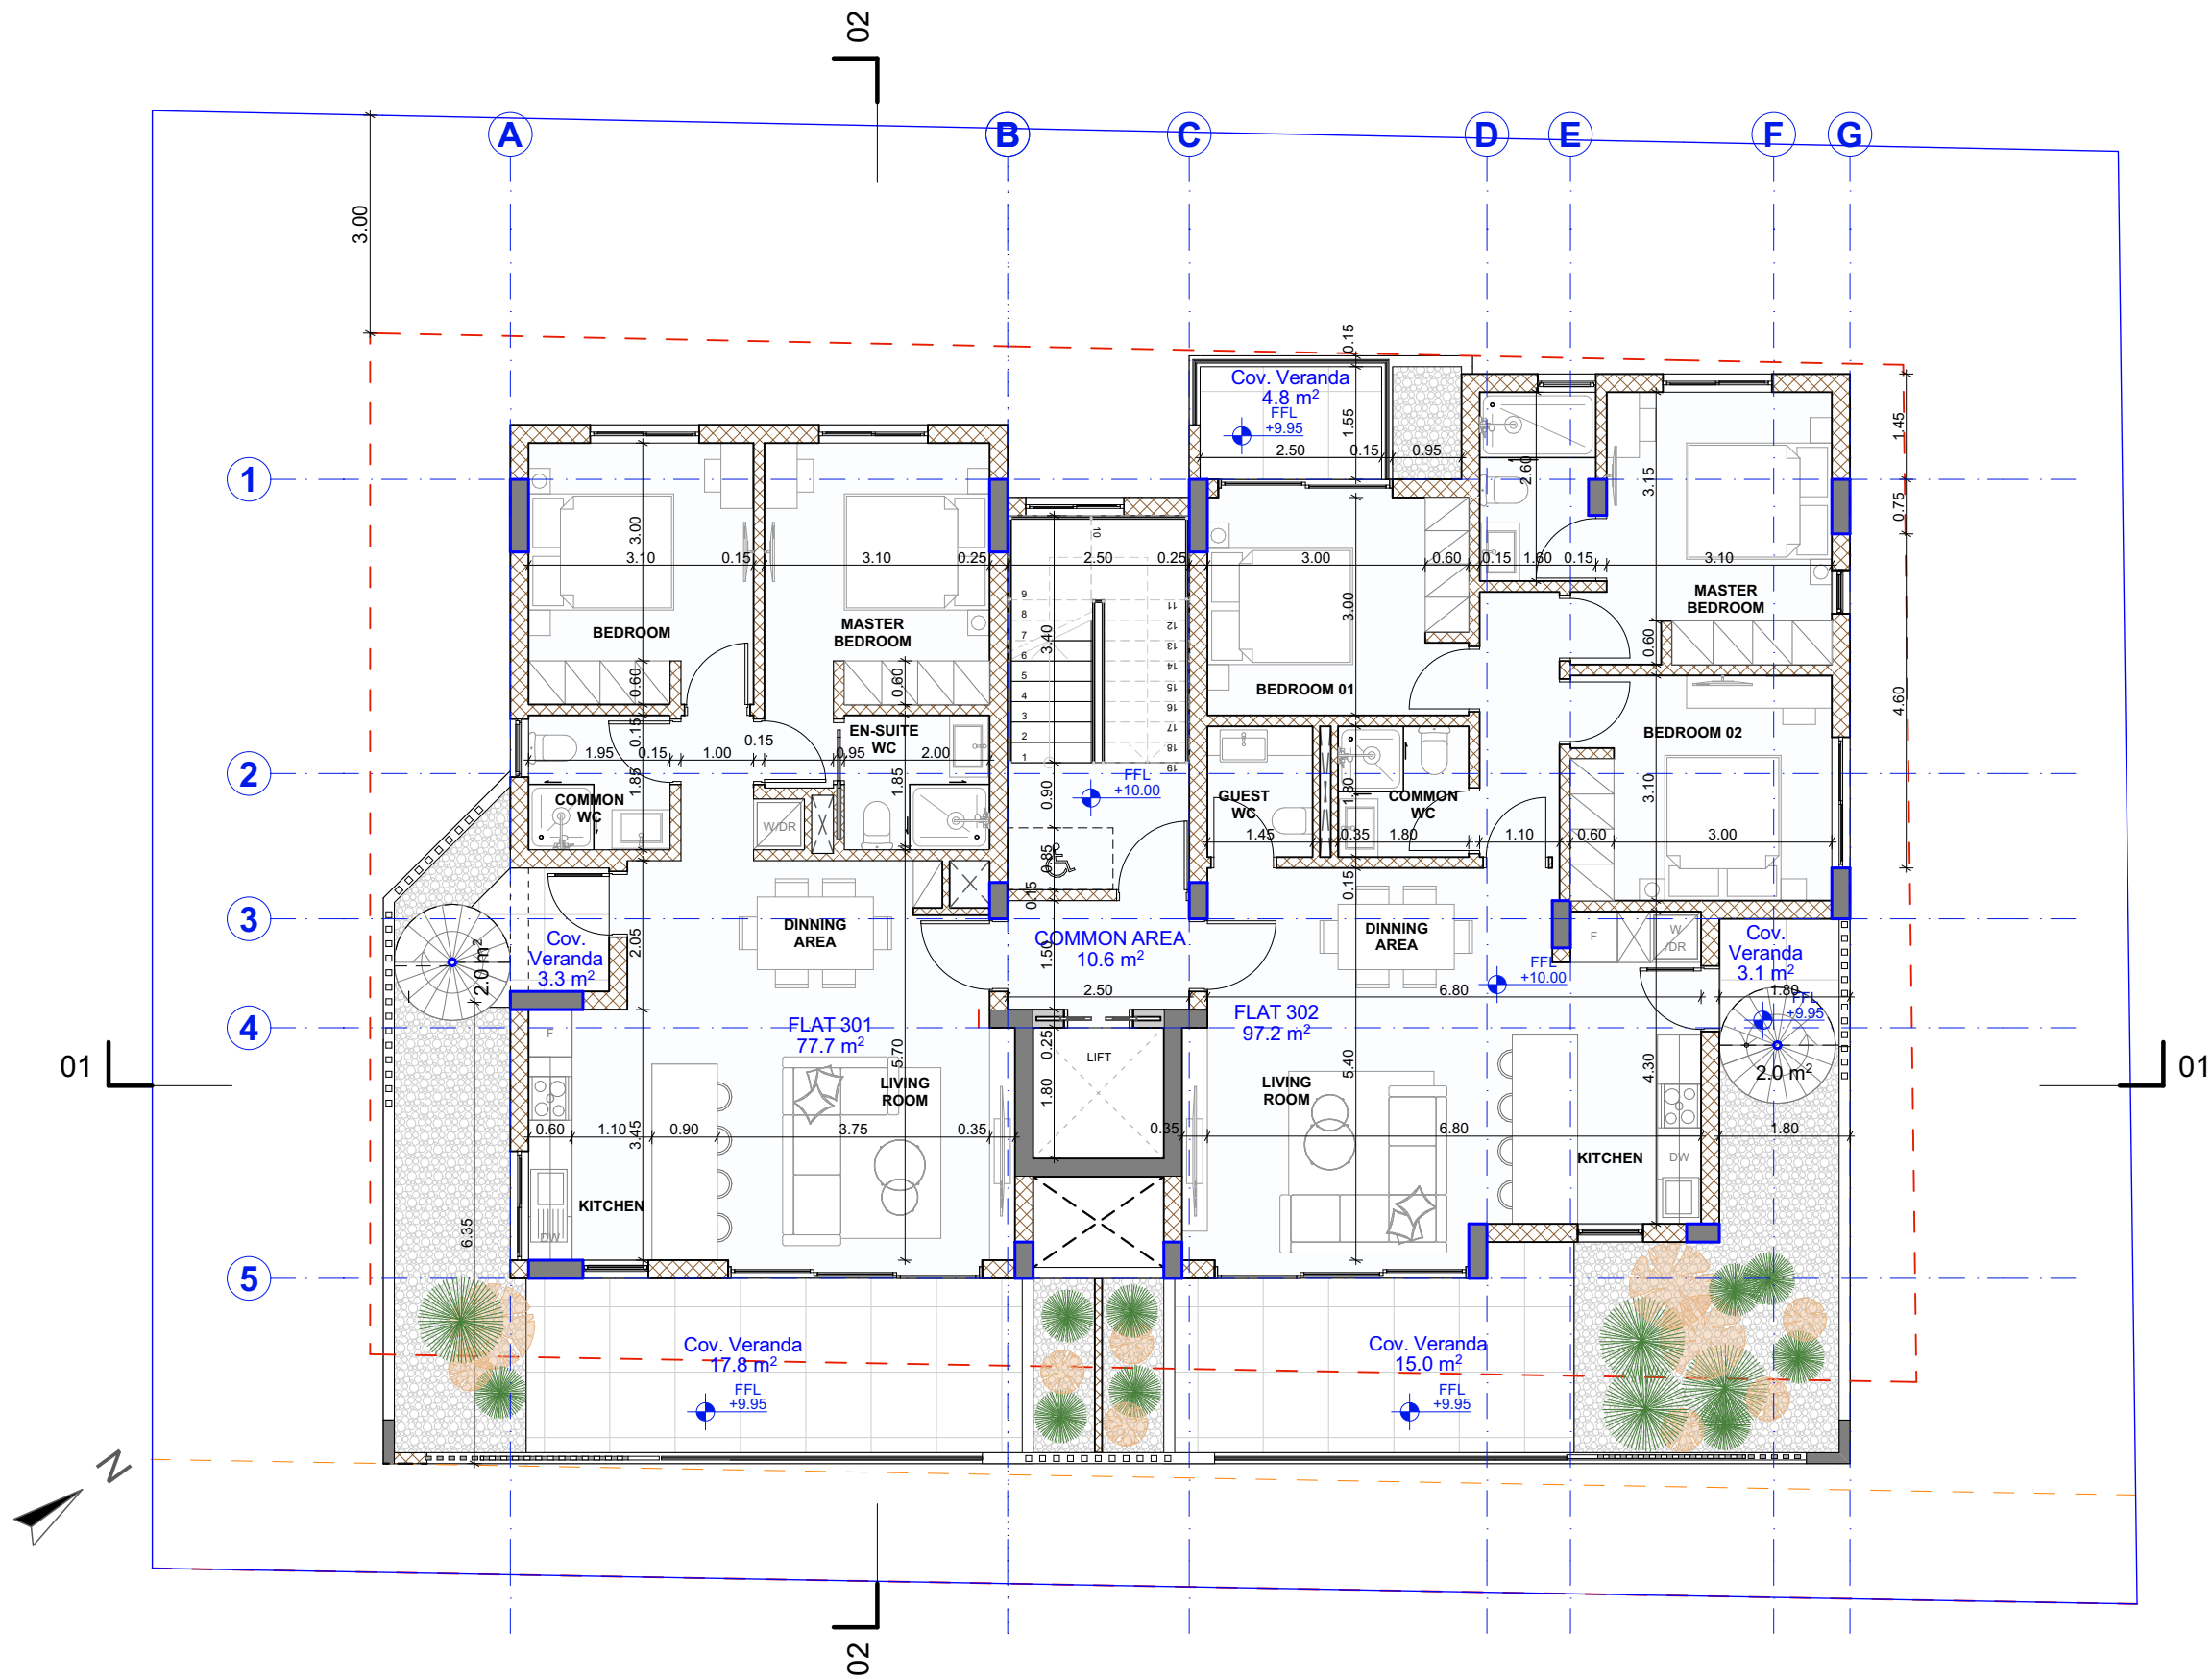

ΘΕΩΡΗΣΗ ΠΟΛΕΟΔΟΜΙΚΗΣ ΑΡΧΗΣ

Επαρχιακό Γραφείο ΤΠΟ: ΛΑΡΝΑΚΑΣ

ΕΓΚΡΙΜΕΝΗ ΠΟΛΕΟΔΟΜΙΚΗ ΑΔΕΙΑ ΜΕ ΤΗ ΔΙΑΔΙΚΑΣΙΑ ΠΟΛΕΟΔΟΜΙΚΗΣ ΒΕΒΑΙΟΤΗΤΑΣ (με όρους ως αναπόσπαστο μέρος)

ΕΝΤΟΛΗ 1/2022
ΠΟΛΕΟΔΟΜΙΚΗ ΑΔΕΙΑ
ΜΕ ΤΗ ΔΙΑΔΙΚΑΣΙΑ ΠΟΛΕΟΔΟΜΙΚΗΣ ΒΕΒΑΙΟΤΗΤΑΣ

ΑΡ.ΑΙΤΗΣΗΣ:
ΑΡ.ΟΙΚΟΠΕΔΟΥ: 2707
ΟΙΚΟΠΕΔΟ: 549 m²
Φ/ΣΧ: 30/06W1
ΠΕΡΙΟΧΗ: ΣΤΡΟΒΟΛΟΣ, ΛΕΥΚΩΣΙΑ

ΣΤΟΙΧΕΙΑ ΕΡΓΟΥ

Job No.1438 GREENVIEW RESIDENCES
Στρόβολος, Λευκωσία

ΤΙΤΛΟΣ ΣΧΕΔΙΟΥ

1438 AR P-05
ΤΡΙΤΟΣ ΟΡΟΦΟΣ

ΣΤΟΙΧΕΙΑ ΜΕΛΕΤΗΤΗ

Ονοματεπώνυμο: Δημήτρης Καϊμακλιώτης
Αρ Μητρώου ΕΤΕΚ: Α148884

D. KAIMAKLIOTIS™
architects+designers
DIMITRIS KAIMAKLIOTIS CHARTERED ARCHITECT TEL. 24251380

Υπογραφή:.....

ΥΠΟΜΝΗΜΑ


Προτεινόμενα Υψόμετρα

Υφιστάμενα Υψόμετρα

Σύνορα Τεμαχίου

Φυσικό Έδαφος

1. ΔΡΟΜΟΣ
2. ΠΕΖΟΔΡΟΜΙΟ
3. ΧΩΡΟΣ ΣΚΥΒΑΛΩΝ
4. ΠΕΡΙΦΡΑΣΗ ΑΠΟ ΟΠΛΙΣΜΕΝΟ ΣΚΥΡΟΔΕΜΑ - ΕΜΦΑΝΕΣ
5. ΕΞΩΤΕΡΙΚΗ ΘΕΡΜΟΠΡΟΣΩΠΗ ΜΕ ΤΕΛΕΙΩΜΑ ΧΡΩΜΑΤΟΣ ΑΣΠΡΟ
6. ΠΟΡΤΕΣ/ΠΑΡΑΘΥΡΑ ΑΠΟ ΘΕΡΜΟΜΟΝΩΤΙΚΗ ΣΕΙΡΑ ΑΛΟΥΜΙΝΙΟΥ
7. ΣΤΗΘΑΙΟ ΑΠΟ ΓΥΑΛΙ 'LAMINATED' ΠΑΧΟΥΣ 0.02m ΚΑΙ ΣΥΝΟΛΙΚΟ ΥΨΟΣ 1,10m ΑΠΟ ΤΟ ΤΕΛΙΩΜΕΝΟ ΔΑΠΕΔΟ
8. ΑΛΟΥΜΙΝΙΕΣ ΟΡΙΖΟΝΤΙΕΣ ΠΕΡΙΣΤΕΣ ΧΡΩΜΑΤΟΣ ΣΚΟΥΡΟ ΓΚΡΙ
9. ΛΟΥΚΚΙ 0.02X0.02m
10. ΣΤΗΘΑΙΟ ΑΠΟ ΟΠΛΙΣΜΕΝΟ ΣΚΥΡΟΔΕΜΑ - ΕΜΦΑΝΕΣ
11. ΤΟΙΧΟΠΟΙΙΑ ΜΕ ΕΜΦΑΝΕΣ ΤΕΛΕΙΩΜΑ ΜΠΕΤΟΝ
12. ΤΟΙΧΟΣ ΠΕΡΙΦΡΑΣΗΣ ΑΠΟ ΟΠΛΙΣΜΕΝΟ ΣΚΥΡΟΔΕΜΑ ΜΕ ΤΕΛΕΙΩΜΑ ΧΡΩΜΑΤΟΣ ΑΣΠΡΟΥ
13. ΑΝΟΙΓΟΜΕΝΗ ΘΥΡΑ ΑΛΟΥΜΙΝΙΟΥ ΜΕ ΠΕΡΙΣΤΕΣ
14. ΜΟΝΙΜΟΣ ΦΥΣΙΚΟΣ ΕΞΑΕΡΙΣΜΟΣ
15. ΗΛΙΑΚΟΙ ΘΕΡΜΟΣΥΣΣΩΡΕΥΤΕΣ
16. ΦΩΤΟΒΟΛΤΑΙΚΑ ΠΛΑΙΣΙΑ
17. ΠΟΔΗΛΑΤΟΣΤΑΣΙΟ

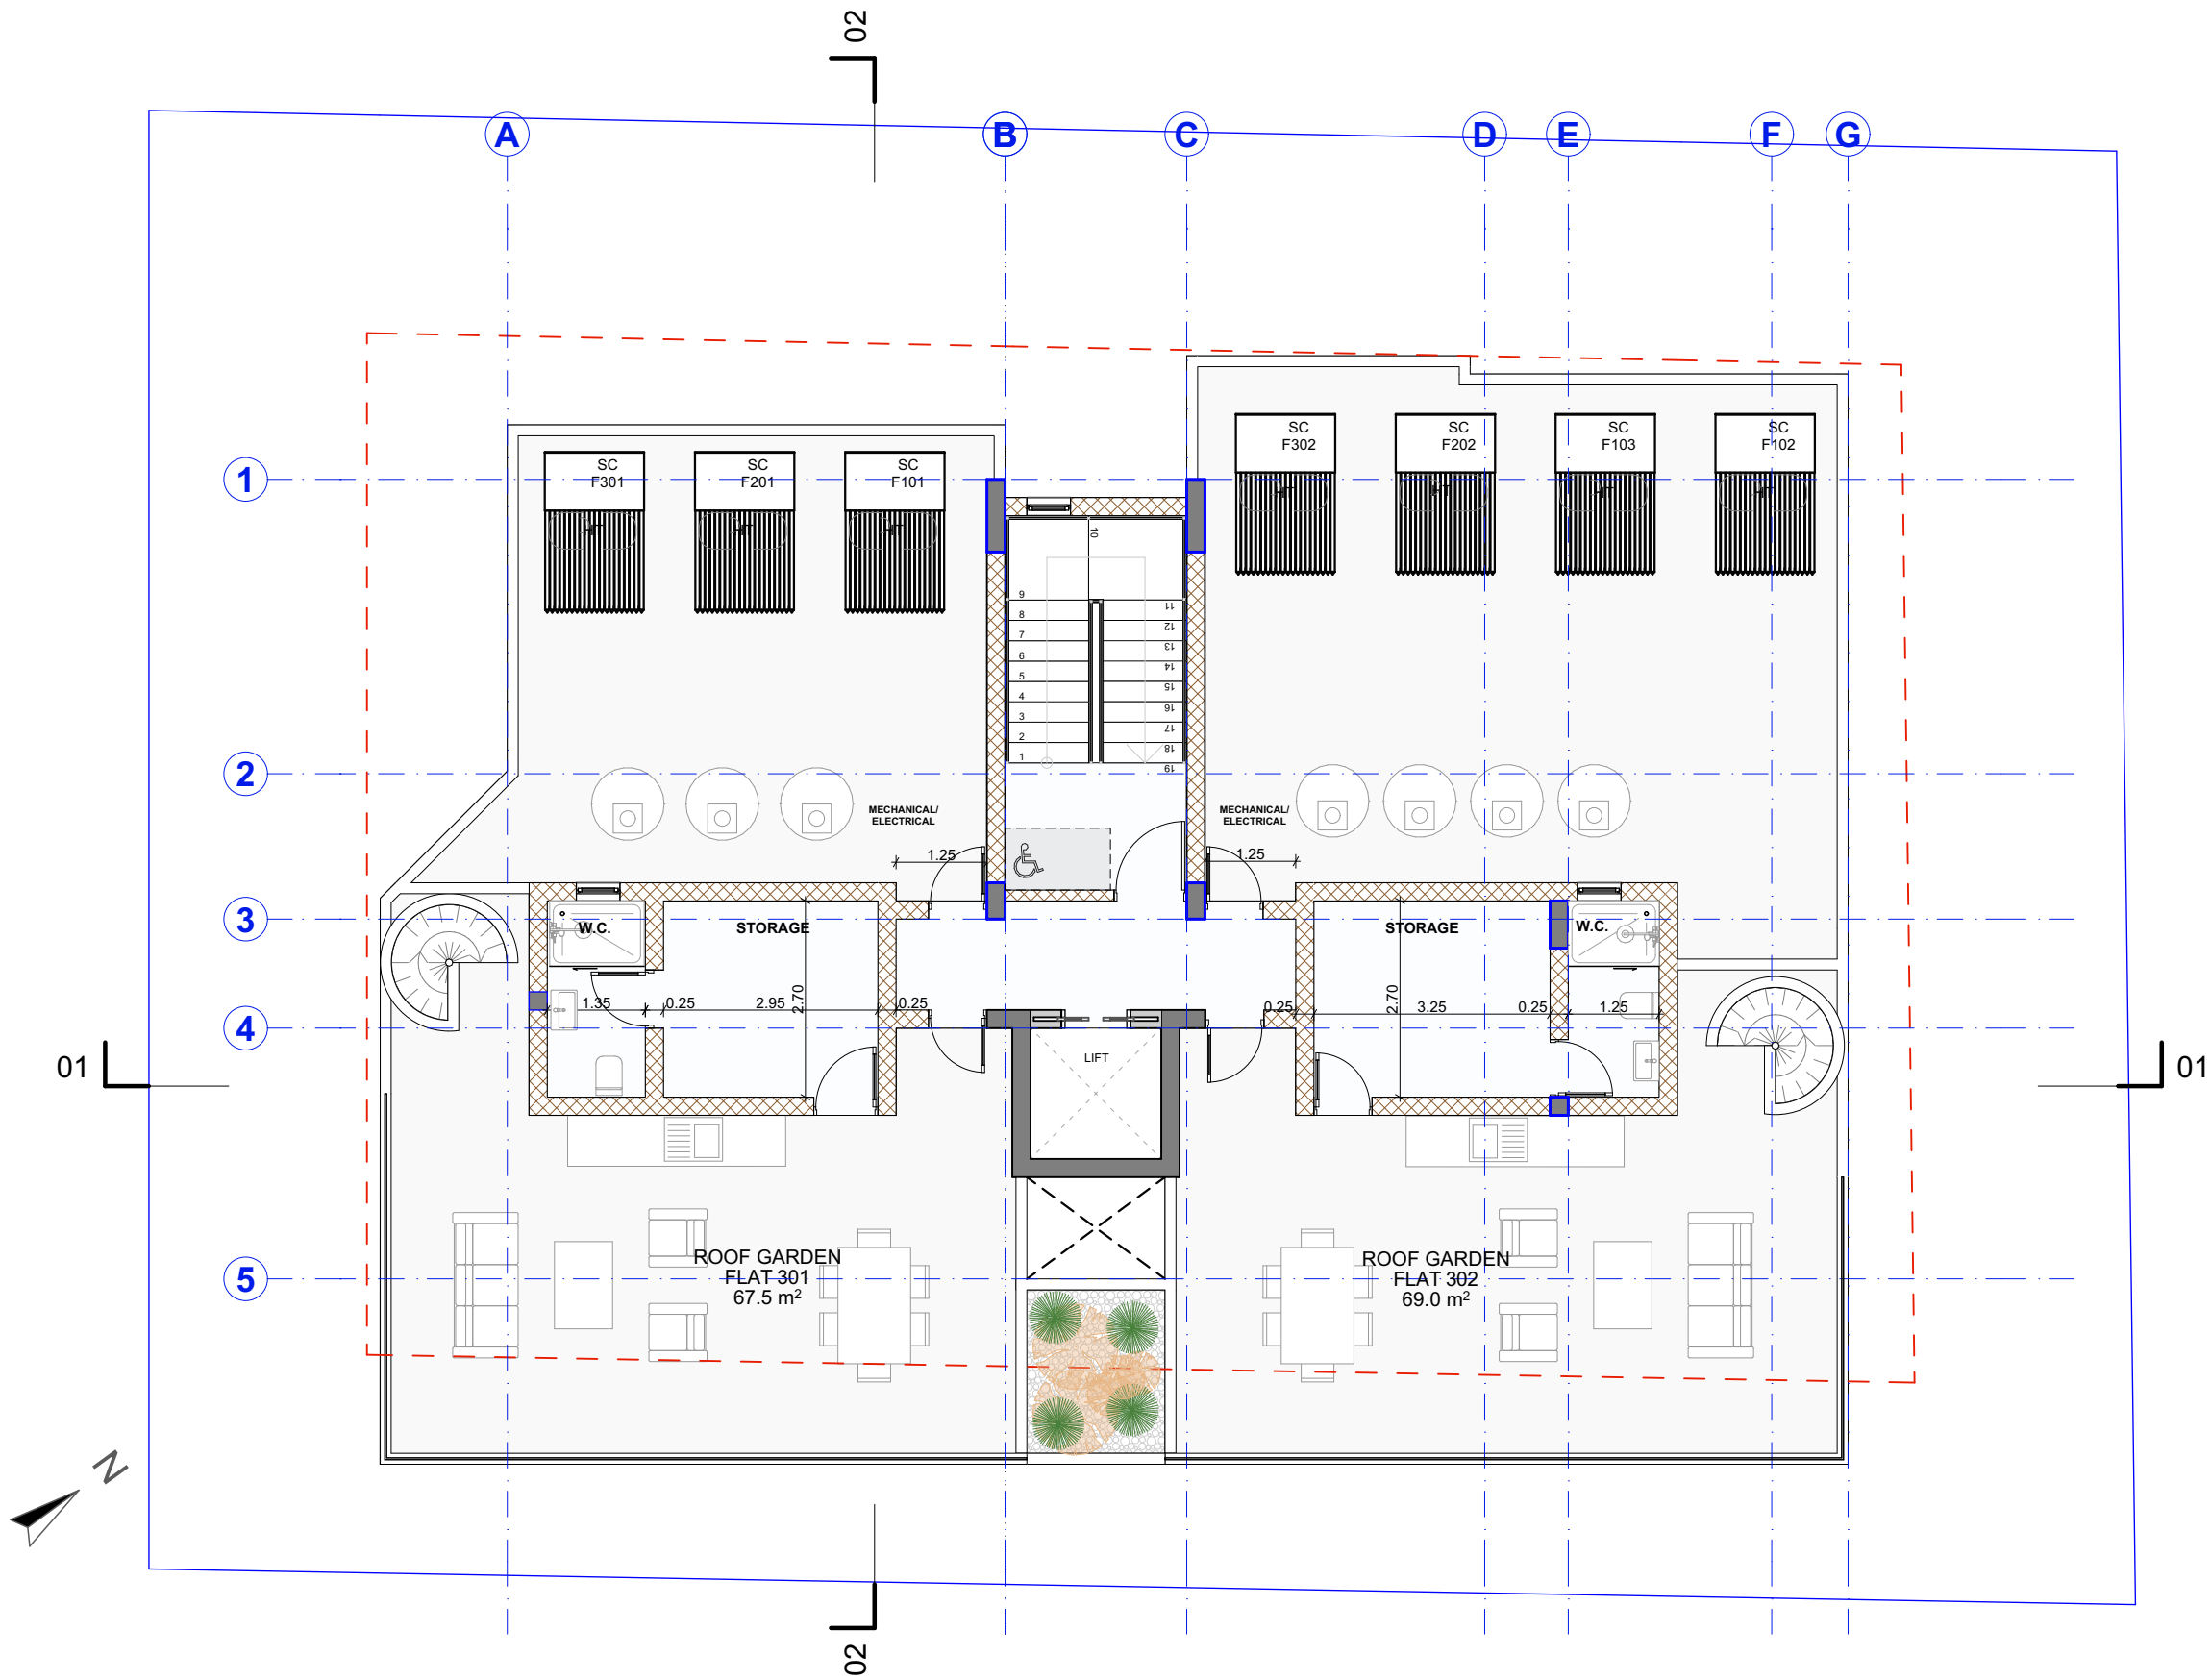

ΘΕΩΡΗΣΗ ΠΟΛΕΟΔΟΜΙΚΗΣ ΑΡΧΗΣ

Επαρχιακό Γραφείο ΤΠΟ: ΛΑΡΝΑΚΑΣ

ΕΓΚΡΙΜΕΝΗ ΠΟΛΕΟΔΟΜΙΚΗ ΑΔΕΙΑ ΜΕ ΤΗ ΔΙΑΔΙΚΑΣΙΑ ΠΟΛΕΟΔΟΜΙΚΗΣ ΒΕΒΑΙΟΤΗΤΑΣ (με όρους ως αναπόσπαστο μέρος)

ΕΝΤΟΛΗ 1/2022
ΠΟΛΕΟΔΟΜΙΚΗ ΑΔΕΙΑ
ΜΕ ΤΗ ΔΙΑΔΙΚΑΣΙΑ ΠΟΛΕΟΔΟΜΙΚΗΣ ΒΕΒΑΙΟΤΗΤΑΣ

ΑΡ.ΑΙΤΗΣΗΣ:
ΑΡ.ΟΙΚΟΠΕΔΟΥ: 2707
ΟΙΚΟΠΕΔΟ: 549 m²
Φ/ΣΧ: 30/06W1
ΠΕΡΙΟΧΗ: ΣΤΡΟΒΟΛΟΣ, ΛΕΥΚΩΣΙΑ

ΣΤΟΙΧΕΙΑ ΕΡΓΟΥ

Job No.1438 GREENVIEW RESIDENCES
Στρόβολος, Λευκωσία

ΤΙΤΛΟΣ ΣΧΕΔΙΟΥ

1438 AR P-06
ROOF GARDEN

ΣΤΟΙΧΕΙΑ ΜΕΛΕΤΗΤΗ

Ονοματεπώνυμο: Δημήτρης Καϊμακλιώτης
Αρ Μητρώου ΕΤΕΚ: Α148884

D_KAIMAKLIOTIS™
architects+designers
DIMITRIS KAIMAKLIOTIS CHARTERED ARCHITECT TEL. 24251380

Υπογραφή:.....

ΥΠΟΜΝΗΜΑ


Προτεινόμενα Υψόμετρα

Υφιστάμενα Υψόμετρα

Σύνορα Τεμαχίου

Φυσικό Έδαφος

1. ΔΡΟΜΟΣ
2. ΠΕΖΟΔΡΟΜΙΟ
3. ΧΩΡΟΣ ΣΚΥΒΑΛΩΝ
4. ΠΕΡΙΦΡΑΣΗ ΑΠΟ ΟΠΛΙΣΜΕΝΟ ΣΚΥΡΟΔΕΜΑ - ΕΜΦΑΝΕΣ
5. ΕΞΩΤΕΡΙΚΗ ΘΕΡΜΟΠΡΟΣΩΨΗ ΜΕ ΤΕΛΕΙΩΜΑ ΧΡΩΜΑΤΟΣ ΑΣΠΡΟ
6. ΠΟΡΤΕΣ/ΠΑΡΑΘΥΡΑ ΑΠΟ ΘΕΡΜΟΜΟΝΩΤΙΚΗ ΣΕΙΡΑ ΑΛΟΥΜΙΝΙΟΥ
7. ΣΤΗΘΑΙΟ ΑΠΟ ΓΥΑΛΙ 'LAMINATED' ΠΑΧΟΥΣ 0.02m ΚΑΙ ΣΥΝΟΛΙΚΟ ΥΨΟΣ 1,10m ΑΠΟ ΤΟ ΤΕΛΙΩΜΕΝΟ ΔΑΠΕΔΟ
8. ΑΛΟΥΜΙΝΙΕΣ ΟΡΙΖΟΝΤΙΕΣ ΠΕΡΙΣΤΑΞΕΙΣ ΧΡΩΜΑΤΟΣ ΣΚΟΥΡΟ ΓΚΡΙ
9. ΛΟΥΚΚΙ 0.02X0.02m
10. ΣΤΗΘΑΙΟ ΑΠΟ ΟΠΛΙΣΜΕΝΟ ΣΚΥΡΟΔΕΜΑ - ΕΜΦΑΝΕΣ
11. ΤΟΙΧΟΠΟΙΙΑ ΜΕ ΕΜΦΑΝΕΣ ΤΕΛΕΙΩΜΑ ΜΠΕΤΟΝ
12. ΤΟΙΧΟΣ ΠΕΡΙΦΡΑΣΗΣ ΑΠΟ ΟΠΛΙΣΜΕΝΟ ΣΚΥΡΟΔΕΜΑ ΜΕ ΤΕΛΕΙΩΜΑ ΧΡΩΜΑΤΟΣ ΑΣΠΡΟΥ
13. ΑΝΟΙΓΟΜΕΝΗ ΘΥΡΑ ΑΛΟΥΜΙΝΙΟΥ ΜΕ ΠΕΡΙΣΤΑΞΕΙΣ
14. ΜΟΝΙΜΟΣ ΦΥΣΙΚΟΣ ΕΞΑΕΡΙΣΜΟΣ
15. ΗΛΙΑΚΟΙ ΘΕΡΜΟΣΥΣΣΩΡΕΥΤΕΣ
16. ΦΩΤΟΒΟΛΤΑΙΚΑ ΠΛΑΙΣΙΑ
17. ΠΟΔΗΛΑΤΟΣΤΑΣΙΟ

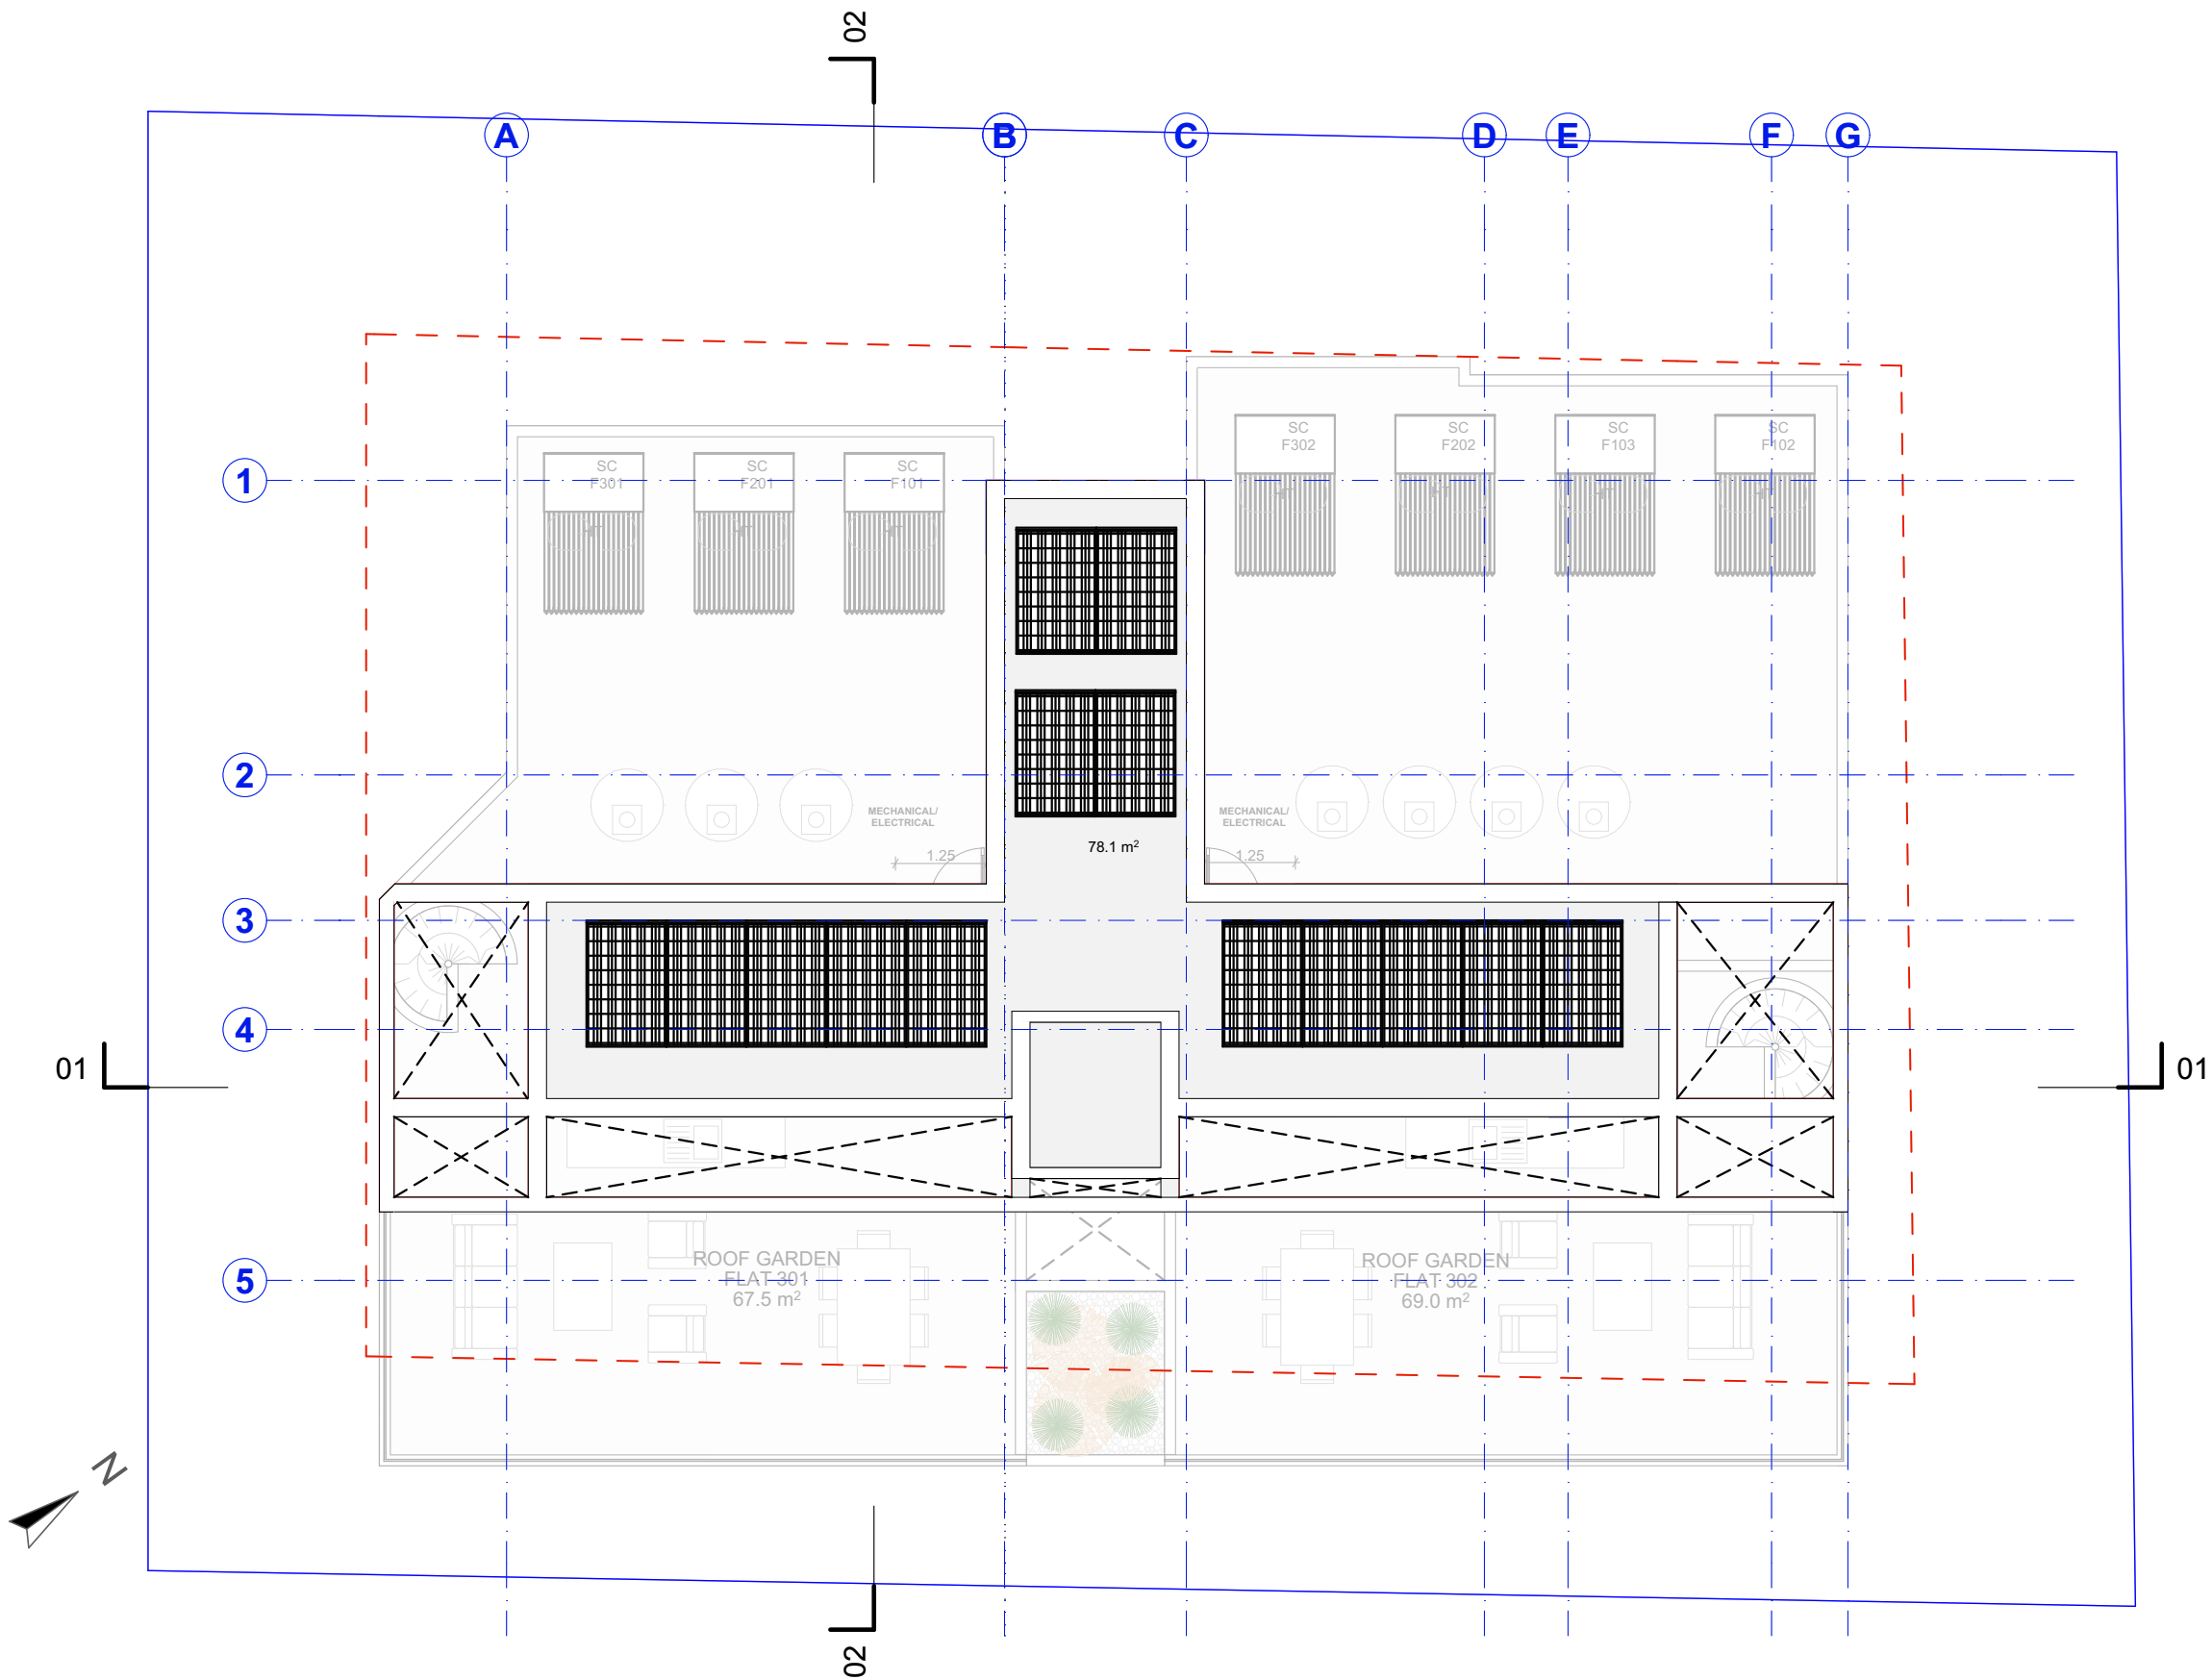

ΘΕΩΡΗΣΗ ΠΟΛΕΟΔΟΜΙΚΗΣ ΑΡΧΗΣ

Επαρχιακό Γραφείο ΤΠΟ: ΛΑΡΝΑΚΑΣ

ΕΓΚΡΙΜΕΝΗ ΠΟΛΕΟΔΟΜΙΚΗ ΑΔΕΙΑ ΜΕ ΤΗ ΔΙΑΔΙΚΑΣΙΑ ΠΟΛΕΟΔΟΜΙΚΗΣ ΒΕΒΑΙΟΤΗΤΑΣ (με όρους ως αναπόσπαστο μέρος)

ΕΝΤΟΛΗ 1/2022
ΠΟΛΕΟΔΟΜΙΚΗ ΑΔΕΙΑ
ΜΕ ΤΗ ΔΙΑΔΙΚΑΣΙΑ ΠΟΛΕΟΔΟΜΙΚΗΣ ΒΕΒΑΙΟΤΗΤΑΣ

ΑΡ.ΑΙΤΗΣΗΣ:
ΑΡ.ΟΙΚΟΠΕΔΟΥ: 2707
ΟΙΚΟΠΕΔΟ: 549 m²
Φ/ΣΧ: 30/06W1
ΠΕΡΙΟΧΗ: ΣΤΡΟΒΟΛΟΣ, ΛΕΥΚΩΣΙΑ

ΣΤΟΙΧΕΙΑ ΕΡΓΟΥ

Job No.1438 GREENVIEW RESIDENCES
Στρόβολος, Λευκωσία

ΤΙΤΛΟΣ ΣΧΕΔΙΟΥ

1438 AR P-07
ΟΡΟΦΗ

ΣΤΟΙΧΕΙΑ ΜΕΛΕΤΗΤΗ

Ονοματεπώνυμο: Δημήτρης Καϊμακλιώτης
Αρ Μητρώου ΕΤΕΚ: Α148884

D_KAIMAKLIOTIS™
architects+designers

DIMITRIS KAIMAKLIOTIS CHARTERED ARCHITECT TEL. 24251380

Υπογραφή:.....

ΥΠΟΜΝΗΜΑ


Προτεινόμενα Υψόμετρα

Υφιστάμενα Υψόμετρα

Σύνορα Τεμαχίου

Φυσικό Έδαφος

1. ΔΡΟΜΟΣ
2. ΠΕΖΟΔΡΟΜΙΟ
3. ΧΩΡΟΣ ΣΚΥΒΑΛΩΝ
4. ΠΕΡΙΦΡΑΣΗ ΑΠΟ ΟΠΛΙΣΜΕΝΟ ΣΚΥΡΟΔΕΜΑ - ΕΜΦΑΝΕΣ
5. ΕΞΩΤΕΡΙΚΗ ΘΕΡΜΟΠΡΟΣΩΠΗ ΜΕ ΤΕΛΕΙΩΜΑ ΧΡΩΜΑΤΟΣ ΑΣΠΡΟ
6. ΠΟΛΥΤΕΣ/ΠΑΡΑΘΥΡΑ ΑΠΟ ΘΕΡΜΟΜΟΝΩΤΙΚΗ ΣΕΙΡΑ ΑΛΟΥΜΙΝΙΟΥ
7. ΣΤΗΘΑΙΟ ΑΠΟ ΓΥΑΛΙ 'LAMINATED' ΠΑΧΟΥΣ 0,02m ΚΑΙ ΣΥΝΟΛΙΚΟ ΥΨΟΣ 1,10m ΑΠΟ ΤΟ ΤΕΛΙΩΜΕΝΟ ΔΑΠΕΔΟ
8. ΑΛΟΥΜΙΝΙΕΣ ΟΡΙΖΟΝΤΙΕΣ ΠΕΡΙΣΤΕΣ ΧΡΩΜΑΤΟΣ ΣΚΟΥΡΟ ΓΚΡΙ
9. ΛΟΥΚΚΙ 0,02X0,02m
10. ΣΤΗΘΑΙΟ ΑΠΟ ΟΠΛΙΣΜΕΝΟ ΣΚΥΡΟΔΕΜΑ - ΕΜΦΑΝΕΣ
11. ΤΟ ΧΟΠΟΙΙΑ ΜΕ ΕΜΦΑΝΕΣ ΤΕΛΕΙΩΜΑ ΜΠΕΤΟΝ
12. ΤΟΙΧΟΣ ΠΕΡΙΦΡΑΣΗΣ ΑΠΟ ΟΠΛΙΣΜΕΝΟ ΣΚΥΡΟΔΕΜΑ ΜΕ ΤΕΛΕΙΩΜΑ ΧΡΩΜΑΤΟΣ ΑΣΠΡΟΥ
13. ΑΝΟΙΓΟΜΕΝΗ ΘΥΡΑ ΑΛΟΥΜΙΝΙΟΥ ΜΕ ΠΕΡΙΣΤΕΣ
14. ΜΟΝΙΜΟΣ ΦΥΣΙΚΟΣ ΕΞΑΕΡΙΣΜΟΣ
15. ΗΛΙΑΚΟΙ ΘΕΡΜΟΣΥΣΣΩΡΕΥΤΕΣ
16. ΦΩΤΟΒΟΛΤΑΙΚΑ ΠΛΑΙΣΙΑ
17. ΠΟΛΥΜΕΤΑΛΛΕΣ

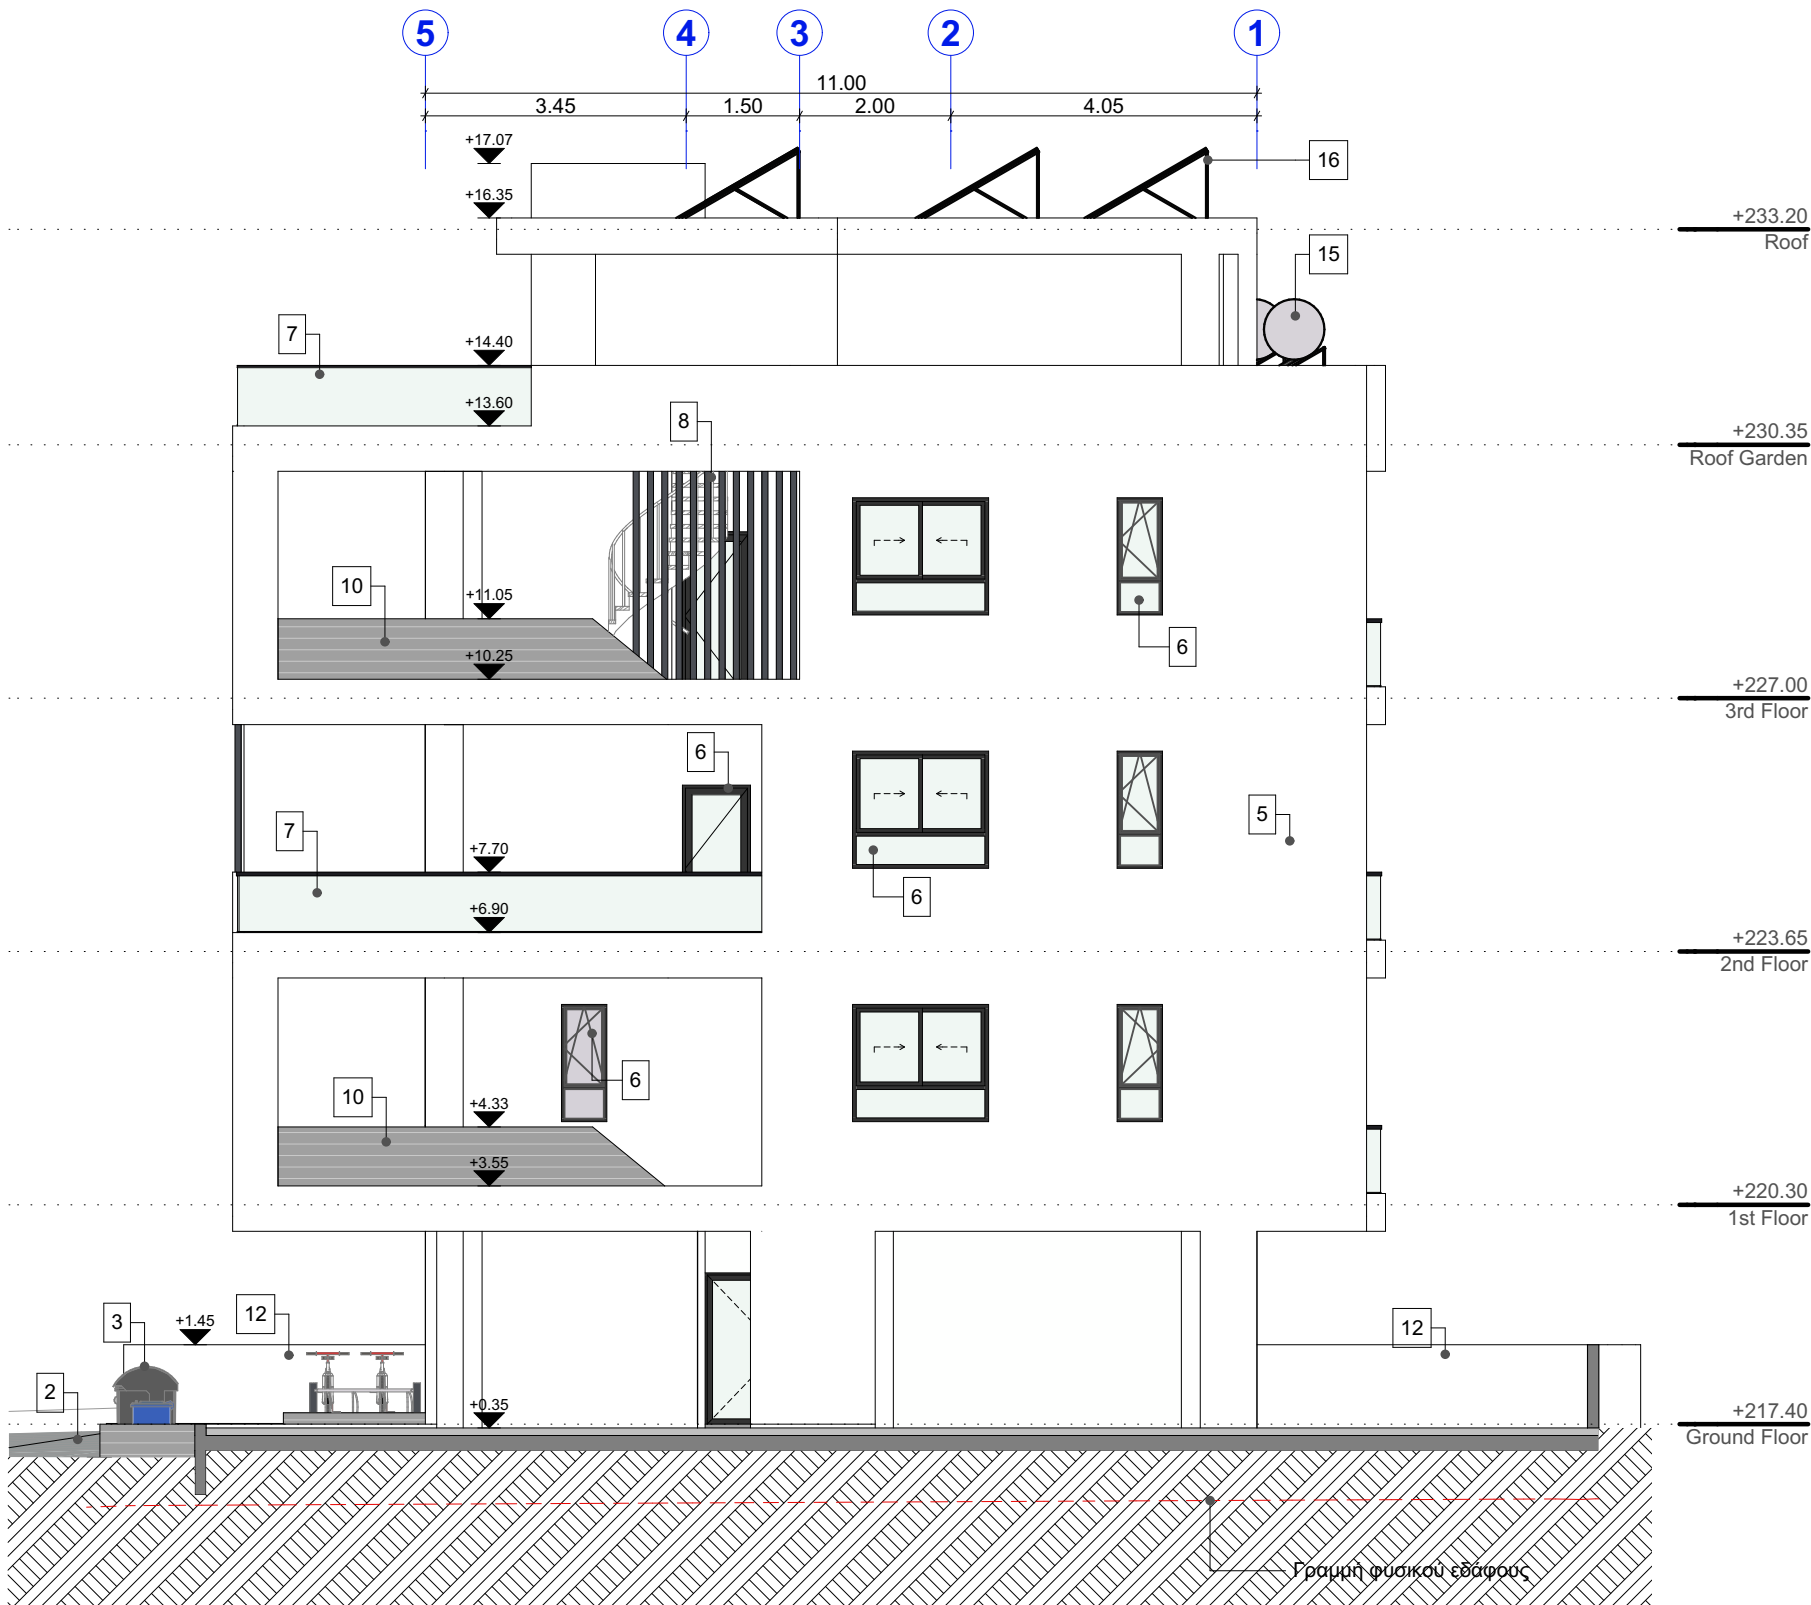

ΘΕΩΡΗΣΗ ΠΟΛΥΩΔΟΜΙΚΗΣ ΑΡΧΗΣ

Επαρχιακό Γραφείο ΤΠΟ: ΛΑΡΝΑΚΑΣ

ΕΓΚΡΙΜΕΝΗ ΠΟΛΥΩΔΟΜΙΚΗ ΑΔΕΙΑ ΜΕ ΤΗ ΔΙΑΔΙΚΑΣΙΑ ΠΟΛΥΩΔΟΜΙΚΗΣ ΒΕΒΑΙΟΤΗΤΑΣ (με όρους ως αναπόσπαστο μέρος)

ΕΝΤΟΛΗ 1/2022
ΠΟΛΥΩΔΟΜΙΚΗ ΑΔΕΙΑ
ΜΕ ΤΗ ΔΙΑΔΙΚΑΣΙΑ ΠΟΛΥΩΔΟΜΙΚΗΣ ΒΕΒΑΙΟΤΗΤΑΣ

ΑΡ.ΑΙΤΗΣΗΣ:
ΑΡ.ΟΙΚΟΠΕΔΟΥ: 2707
ΟΙΚΟΠΕΔΟ: 549 m²
Φ/ΣΧ: 30/06W1
ΠΕΡΙΟΧΗ: ΣΤΡΟΒΟΛΟΣ, ΛΕΥΚΩΣΙΑ

ΣΤΟΙΧΕΙΑ ΕΡΓΟΥ

Job No.1438 GREENVIEW RESIDENCES
Στρόβολος, Λευκωσία

ΤΙΤΛΟΣ ΣΧΕΔΙΟΥ

1438 AR P-08
ΟΨΕΙΣ

ΣΤΟΙΧΕΙΑ ΜΕΛΕΤΗΤΗ

Ονοματεπώνυμο: Δημήτρης Καϊμακλιώτης
Αρ Μητρώου ΕΤΕΚ: Α148884

D_KAIMAKLIOTIS™
architects+designers
DIMITRIS KAIMAKLIOTIS CHARTERED ARCHITECT TEL. 24251380

Υπογραφή:.....

ΥΠΟΜΝΗΜΑ

Προτεινόμενα Υψόμετρα

Υφιστάμενα Υψόμετρα

Σύνορα Τεμαχίου

Φυσικό Έδαφος

1. ΔΡΟΜΟΣ
2. ΠΕΖΟΔΡΟΜΙΟ
3. ΧΩΡΟΣ ΣΚΥΒΑΛΩΝ
4. ΠΕΡΙΦΡΑΣΗ ΑΠΟ ΟΠΛΙΣΜΕΝΟ ΣΚΥΡΟΔΕΜΑ - ΕΜΦΑΝΕΣ
5. ΕΞΩΤΕΡΙΚΗ ΘΕΡΜΟΠΡΟΣΩΠΗ ΜΕ ΤΕΛΕΙΩΜΑ ΧΡΩΜΑΤΟΣ ΑΣΠΡΟ
6. ΠΟΡΤΕΣ/ΠΑΡΑΘΥΡΑ ΑΠΟ ΘΕΡΜΟΜΟΝΩΤΙΚΗ ΣΕΙΡΑ ΑΛΟΥΜΙΝΙΟΥ
7. ΣΤΗΘΑΙΟ ΑΠΟ ΓΥΑΛΙ 'LAMINATED' ΠΑΧΟΥΣ 0.02m ΚΑΙ ΣΥΝΟΛΙΚΟ ΥΨΟΣ 1,10m ΑΠΟ ΤΟ ΤΕΛΙΩΜΕΝΟ ΔΑΠΕΔΟ
8. ΑΛΟΥΜΙΝΙΕΣ ΟΡΙΖΟΝΤΙΕΣ ΠΕΡΙΣΔΕΣ ΧΡΩΜΑΤΟΣ ΣΚΟΥΡΟ ΓΚΡΙ
9. ΛΟΥΚΚΙ 0.02X0.02m
10. ΣΤΗΘΑΙΟ ΑΠΟ ΟΠΛΙΣΜΕΝΟ ΣΚΥΡΟΔΕΜΑ - ΕΜΦΑΝΕΣ
11. ΤΟΙΧΟΠΟΙΙΑ ΜΕ ΕΜΦΑΝΕΣ ΤΕΛΕΙΩΜΑ ΜΠΕΤΟΝ
12. ΤΟΙΧΟΣ ΠΕΡΙΦΡΑΣΗΣ ΑΠΟ ΟΠΛΙΣΜΕΝΟ ΣΚΥΡΟΔΕΜΑ ΜΕ ΤΕΛΕΙΩΜΑ ΧΡΩΜΑΤΟΣ ΑΣΠΡΟΥ
13. ΑΝΟΙΓΟΜΕΝΗ ΘΥΡΑ ΑΛΟΥΜΙΝΙΟΥ ΜΕ ΠΕΡΙΣΔΕΣ
14. ΜΟΝΙΜΟΣ ΦΥΣΙΚΟΣ ΕΞΑΕΡΙΣΜΟΣ
15. ΗΛΙΑΚΟΙ ΘΕΡΜΟΣΥΣΣΩΡΕΥΤΕΣ
16. ΦΩΤΟΒΟΛΤΑΙΚΑ ΠΛΑΙΣΙΑ
17. ΠΟΔΗΛΑΤΟΣΤΑΣΙΟ



ΘΕΩΡΗΣΗ ΠΟΛΕΟΔΟΜΙΚΗΣ ΑΡΧΗΣ

Επαρχιακό Γραφείο ΤΠΟ: ΛΑΡΝΑΚΑΣ

ΕΓΚΡΙΜΕΝΗ ΠΟΛΕΟΔΟΜΙΚΗ ΑΔΕΙΑ ΜΕ ΤΗ ΔΙΑΔΙΚΑΣΙΑ ΠΟΛΕΟΔΟΜΙΚΗΣ ΒΕΒΑΙΟΤΗΤΑΣ (με όρους ως αναπόσπαστο μέρος)

ΕΝΤΟΛΗ 1/2022
ΠΟΛΕΟΔΟΜΙΚΗ ΑΔΕΙΑ
ΜΕ ΤΗ ΔΙΑΔΙΚΑΣΙΑ ΠΟΛΕΟΔΟΜΙΚΗΣ
ΒΕΒΑΙΟΤΗΤΑΣ

ΑΡ.ΑΙΤΗΣΗΣ:
ΑΡ.ΟΙΚΟΠΕΔΟΥ: 2707
ΟΙΚΟΠΕΔΟ: 549 m²
Φ/ΣΧ: 30/06W1
ΠΕΡΙΟΧΗ: ΣΤΡΟΒΟΛΟΣ, ΛΕΥΚΩΣΙΑ

ΣΤΟΙΧΕΙΑ ΕΡΓΟΥ

Job No.1438 GREENVIEW RESIDENCES
Στρόβολος, Λευκωσία

ΤΙΤΛΟΣ ΣΧΕΔΙΟΥ

1438 AR P-09
ΟΨΕΙΣ

ΣΤΟΙΧΕΙΑ ΜΕΛΕΤΗΤΗ

Ονοματεπώνυμο: Δημήτρης Καιμακλιώτης
Αρ Μητρώου ΕΤΕΚ: Α148884

D_KAIMAKLIOTIS™
architects+designers
DIMITRIS KAIMAKLIOTIS CHARTERED ARCHITECT TEL. 24251380

Υπογραφή:.....

ΥΠΟΜΝΗΜΑ


Προτεινόμενα Υψόμετρα

Υφιστάμενα Υψόμετρα

Σύνορα Τεμαχίου

Φυσικό Έδαφος

1. ΔΡΟΜΟΣ
2. ΠΕΖΟΔΡΟΜΙΟ
3. ΧΩΡΟΣ ΣΚΥΒΑΛΩΝ
4. ΠΕΡΙΦΡΑΣΗ ΑΠΟ ΟΠΛΙΣΜΕΝΟ ΣΚΥΡΟΔΕΜΑ - ΕΜΦΑΝΕΣ
5. ΕΞΩΤΕΡΙΚΗ ΘΕΡΜΟΠΡΟΣΩΠΗ ΜΕ ΤΕΛΕΙΩΜΑ ΧΡΩΜΑΤΟΣ ΑΣΠΡΟ
6. ΠΟΡΤΕΣ/ΠΑΡΑΘΥΡΑ ΑΠΟ ΘΕΡΜΟΜΟΝΩΤΙΚΗ ΣΕΙΡΑ ΑΛΟΥΜΙΝΙΟΥ
7. ΣΤΗΘΑΙΟ ΑΠΟ ΓΥΑΛΙ 'LAMINATED' ΠΑΧΟΥΣ 0.02m ΚΑΙ ΣΥΝΟΛΙΚΟ ΥΨΟΣ 1,10m ΑΠΟ ΤΟ ΤΕΛΕΙΩΜΕΝΟ ΔΑΠΕΔΟ
8. ΑΛΟΥΜΙΝΙΕΣ ΟΡΙΖΟΝΤΙΕΣ ΠΕΡΙΣΤΑΣΕΙΣ ΧΡΩΜΑΤΟΣ ΣΚΟΥΡΟ ΓΚΡΙ
9. ΛΟΥΚΚΙ 0.02X0.02m
10. ΣΤΗΘΑΙΟ ΑΠΟ ΟΠΛΙΣΜΕΝΟ ΣΚΥΡΟΔΕΜΑ - ΕΜΦΑΝΕΣ
11. ΤΟΙΧΟΠΟΙΙΑ ΜΕ ΕΜΦΑΝΕΣ ΤΕΛΕΙΩΜΑ ΜΠΕΤΟΝ
12. ΤΟΙΧΟΣ ΠΕΡΙΦΡΑΣΗΣ ΑΠΟ ΟΠΛΙΣΜΕΝΟ ΣΚΥΡΟΔΕΜΑ ΜΕ ΤΕΛΕΙΩΜΑ ΧΡΩΜΑΤΟΣ ΑΣΠΡΟΥ
13. ΑΝΟΙΓΟΜΕΝΗ ΘΥΡΑ ΑΛΟΥΜΙΝΙΟΥ ΜΕ ΠΕΡΙΣΤΑΣΕΙΣ
14. ΜΟΝΙΜΟΣ ΦΥΣΙΚΟΣ ΕΞΑΕΡΙΣΜΟΣ
15. ΗΛΙΑΚΟΙ ΘΕΡΜΟΣΥΣΣΩΡΕΥΤΕΣ
16. ΦΩΤΟΒΟΛΤΑΙΚΑ ΠΛΑΙΣΙΑ
17. ΠΟΔΗΛΑΤΟΣΤΑΣΙΟ

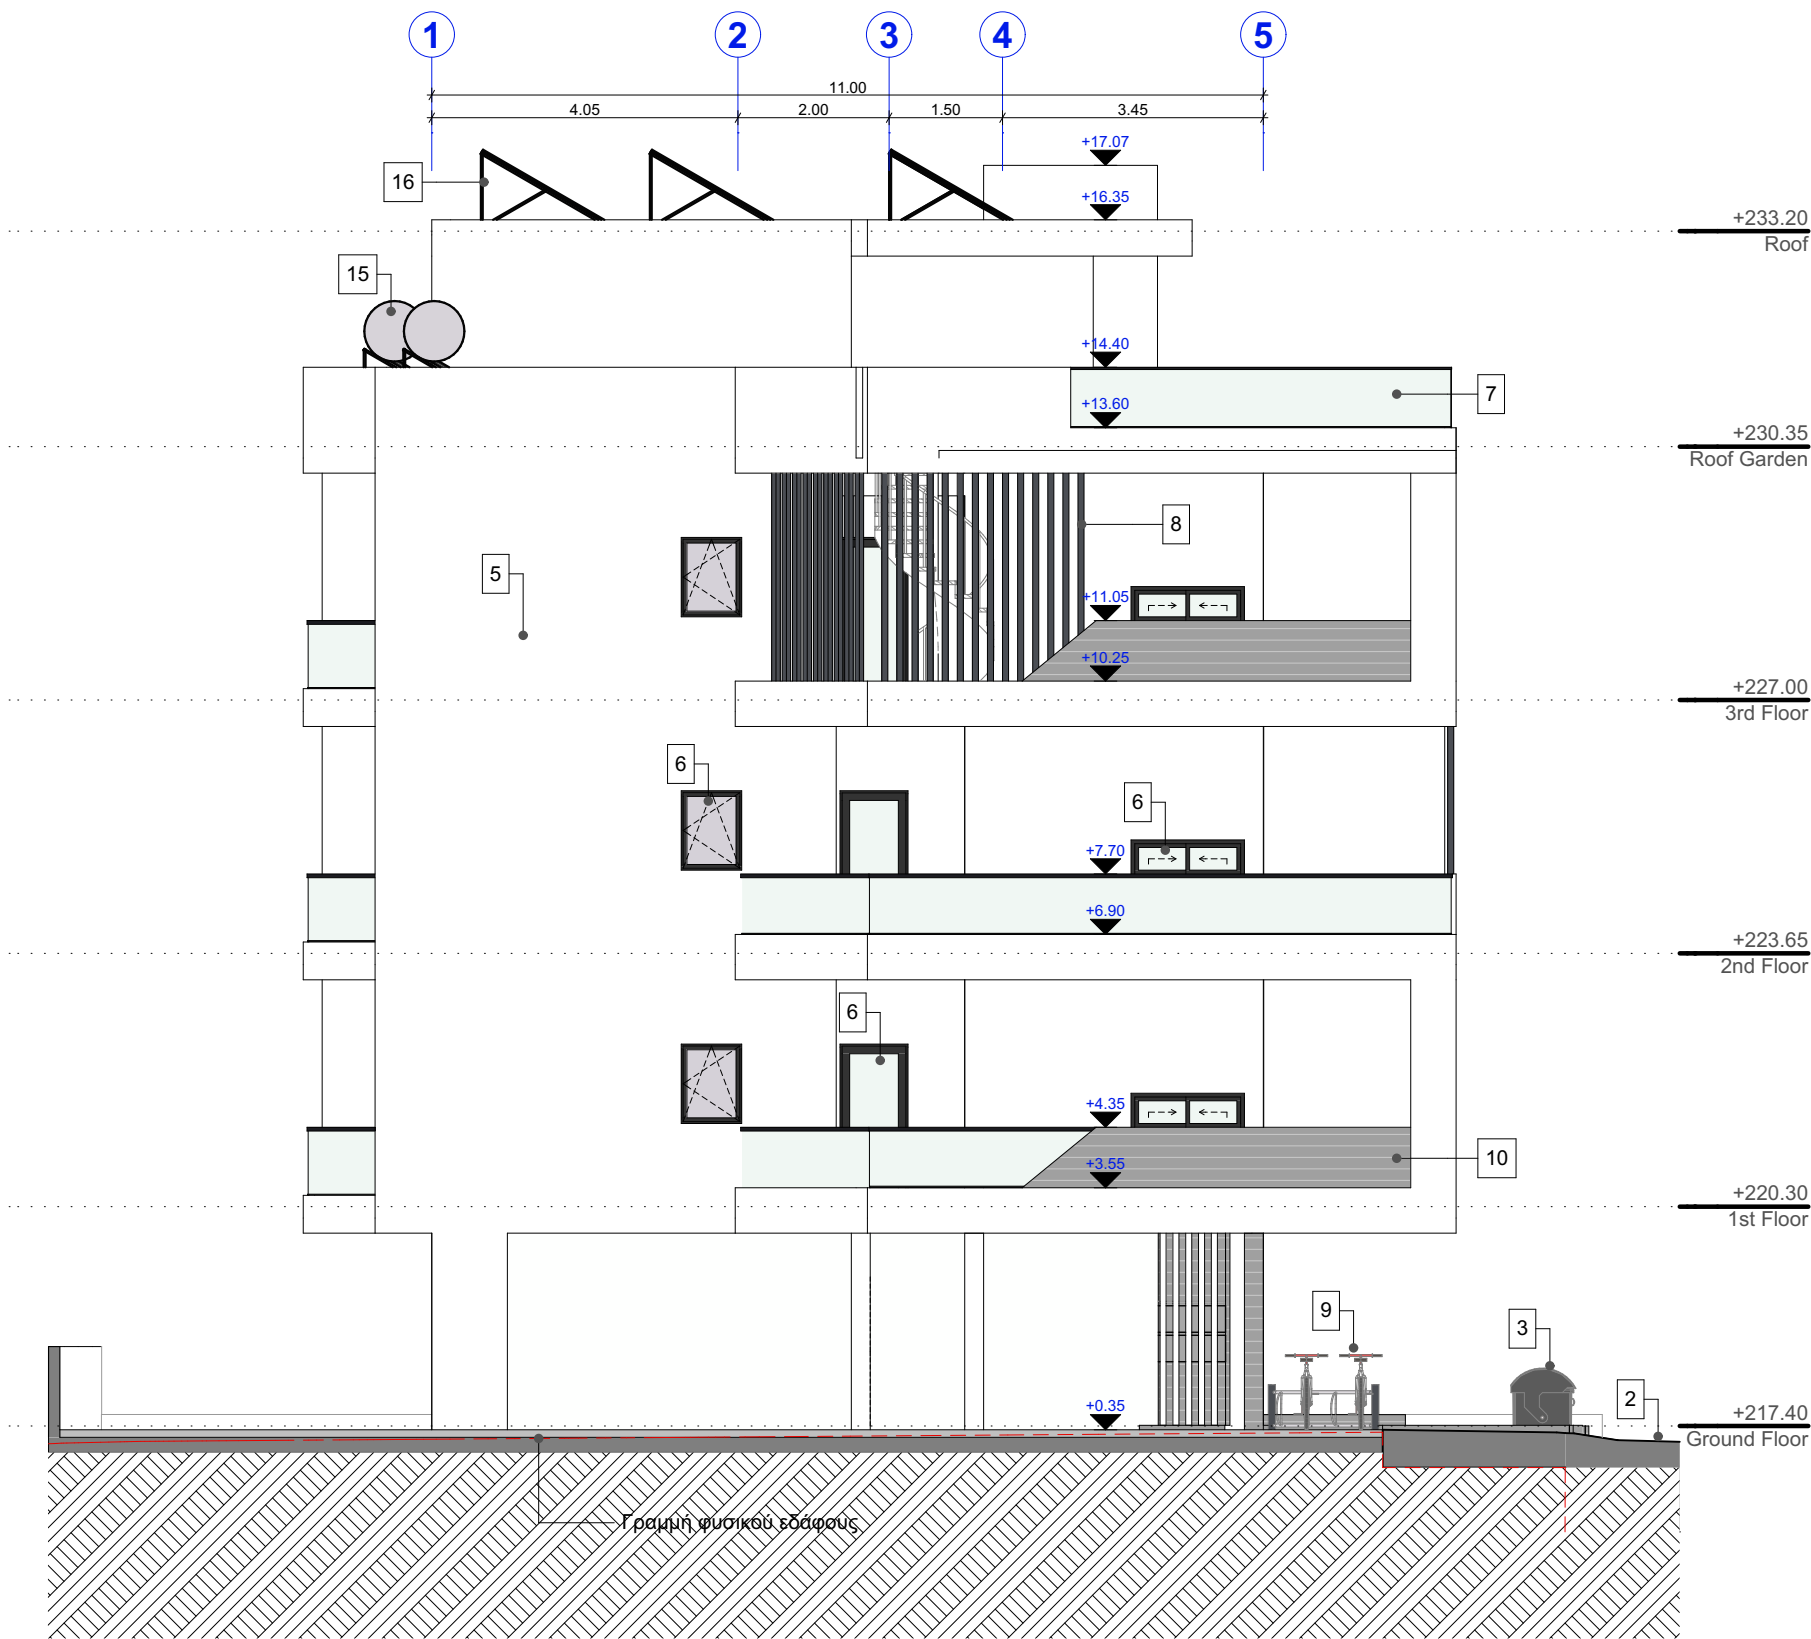

ΘΕΩΡΗΣΗ ΠΟΛΕΟΔΟΜΙΚΗΣ ΑΡΧΗΣ

Επαρχιακό Γραφείο ΤΠΟ: ΛΑΡΝΑΚΑΣ

ΕΓΚΡΙΜΕΝΗ ΠΟΛΕΟΔΟΜΙΚΗ ΑΔΕΙΑ ΜΕ ΤΗ ΔΙΑΔΙΚΑΣΙΑ ΠΟΛΕΟΔΟΜΙΚΗΣ ΒΕΒΑΙΟΤΗΤΑΣ (με όρους ως αναπόσπαστο μέρος)

ΕΝΤΟΛΗ 1/2022
ΠΟΛΕΟΔΟΜΙΚΗ ΑΔΕΙΑ
ΜΕ ΤΗ ΔΙΑΔΙΚΑΣΙΑ ΠΟΛΕΟΔΟΜΙΚΗΣ
ΒΕΒΑΙΟΤΗΤΑΣ

ΑΡ.ΑΙΤΗΣΗΣ:
ΑΡ.ΟΙΚΟΠΕΔΟΥ: 2707
ΟΙΚΟΠΕΔΟ: 549 m²
Φ/ΣΧ: 30/06W1
ΠΕΡΙΟΧΗ: ΣΤΡΟΒΟΛΟΣ, ΛΕΥΚΩΣΙΑ

ΣΤΟΙΧΕΙΑ ΕΡΓΟΥ

Job No.1438 GREENVIEW RESIDENCES
Στρόβολος, Λευκωσία

ΤΙΤΛΟΣ ΣΧΕΔΙΟΥ

1438 AR P-10
ΟΨΕΙΣ

ΣΤΟΙΧΕΙΑ ΜΕΛΕΤΗΤΗ

Ονοματεπώνυμο: Δημήτρης Καιμακλιώτης
Αρ Μητρώου ΕΤΕΚ: Α148884

D_KAIMAKLIOTIS™
architects+designers
DIMITRIS KAIMAKLIOTIS CHARTERED ARCHITECT TEL. 24251380

Υπογραφή:.....

ΥΠΟΜΝΗΜΑ


Προτεινόμενα Υψόμετρα

Υφιστάμενα Υψόμετρα

Σύνορα Τεμαχίου

Φυσικό Έδαφος

1. ΔΡΟΜΟΣ
2. ΠΕΖΟΔΡΟΜΙΟ
3. ΧΩΡΟΣ ΣΚΥΒΑΛΩΝ
4. ΠΕΡΙΦΡΑΣΗ ΑΠΟ ΟΠΛΙΣΜΕΝΟ ΣΚΥΡΟΔΕΜΑ - ΕΜΦΑΝΕΣ
5. ΕΞΩΤΕΡΙΚΗ ΘΕΡΜΟΠΡΟΣΩΨΗ ΜΕ ΤΕΛΕΙΩΜΑ ΧΡΩΜΑΤΟΣ ΑΣΠΡΟ
6. ΠΟΡΤΕΣ/ΠΑΡΑΘΥΡΑ ΑΠΟ ΘΕΡΜΟΜΟΝΩΤΙΚΗ ΣΕΙΡΑ ΑΛΟΥΜΙΝΙΟΥ
7. ΣΤΗΘΑΙΟ ΑΠΟ ΓΥΑΛΙ 'LAMINATED' ΠΑΧΟΥΣ 0.02m ΚΑΙ ΣΥΝΟΛΙΚΟ ΥΨΟΣ 1,10m ΑΠΟ ΤΟ ΤΕΛΙΩΜΕΝΟ ΔΑΠΕΔΟ
8. ΑΛΟΥΜΙΝΙΕΣ ΟΡΙΖΟΝΤΙΕΣ ΠΕΡΙΣΤΑΣΕΩΣ ΧΡΩΜΑΤΟΣ ΣΚΟΥΡΟ ΓΚΡΙ
9. ΛΟΥΚΚΙ 0.02X0.02m
10. ΣΤΗΘΑΙΟ ΑΠΟ ΟΠΛΙΣΜΕΝΟ ΣΚΥΡΟΔΕΜΑ - ΕΜΦΑΝΕΣ
11. ΤΟΙΧΟΠΟΙΙΑ ΜΕ ΕΜΦΑΝΕΣ ΤΕΛΕΙΩΜΑ ΜΠΕΤΟΝ
12. ΤΟΙΧΟΣ ΠΕΡΙΦΡΑΣΗΣ ΑΠΟ ΟΠΛΙΣΜΕΝΟ ΣΚΥΡΟΔΕΜΑ ΜΕ ΤΕΛΕΙΩΜΑ ΧΡΩΜΑΤΟΣ ΑΣΠΡΟΥ
13. ΑΝΟΙΓΟΜΕΝΗ ΘΥΡΑ ΑΛΟΥΜΙΝΙΟΥ ΜΕ ΠΕΡΙΣΤΑΣΕΩΣ
14. ΜΟΝΙΜΟΣ ΦΥΣΙΚΟΣ ΕΞΑΕΡΙΣΜΟΣ
15. ΗΛΙΑΚΟΙ ΘΕΡΜΟΣΥΣΣΩΡΕΥΤΕΣ
16. ΦΩΤΟΒΟΛΤΑΙΚΑ ΠΛΑΙΣΙΑ
17. ΠΟΔΗΛΑΤΟΣΤΑΣΙΟ

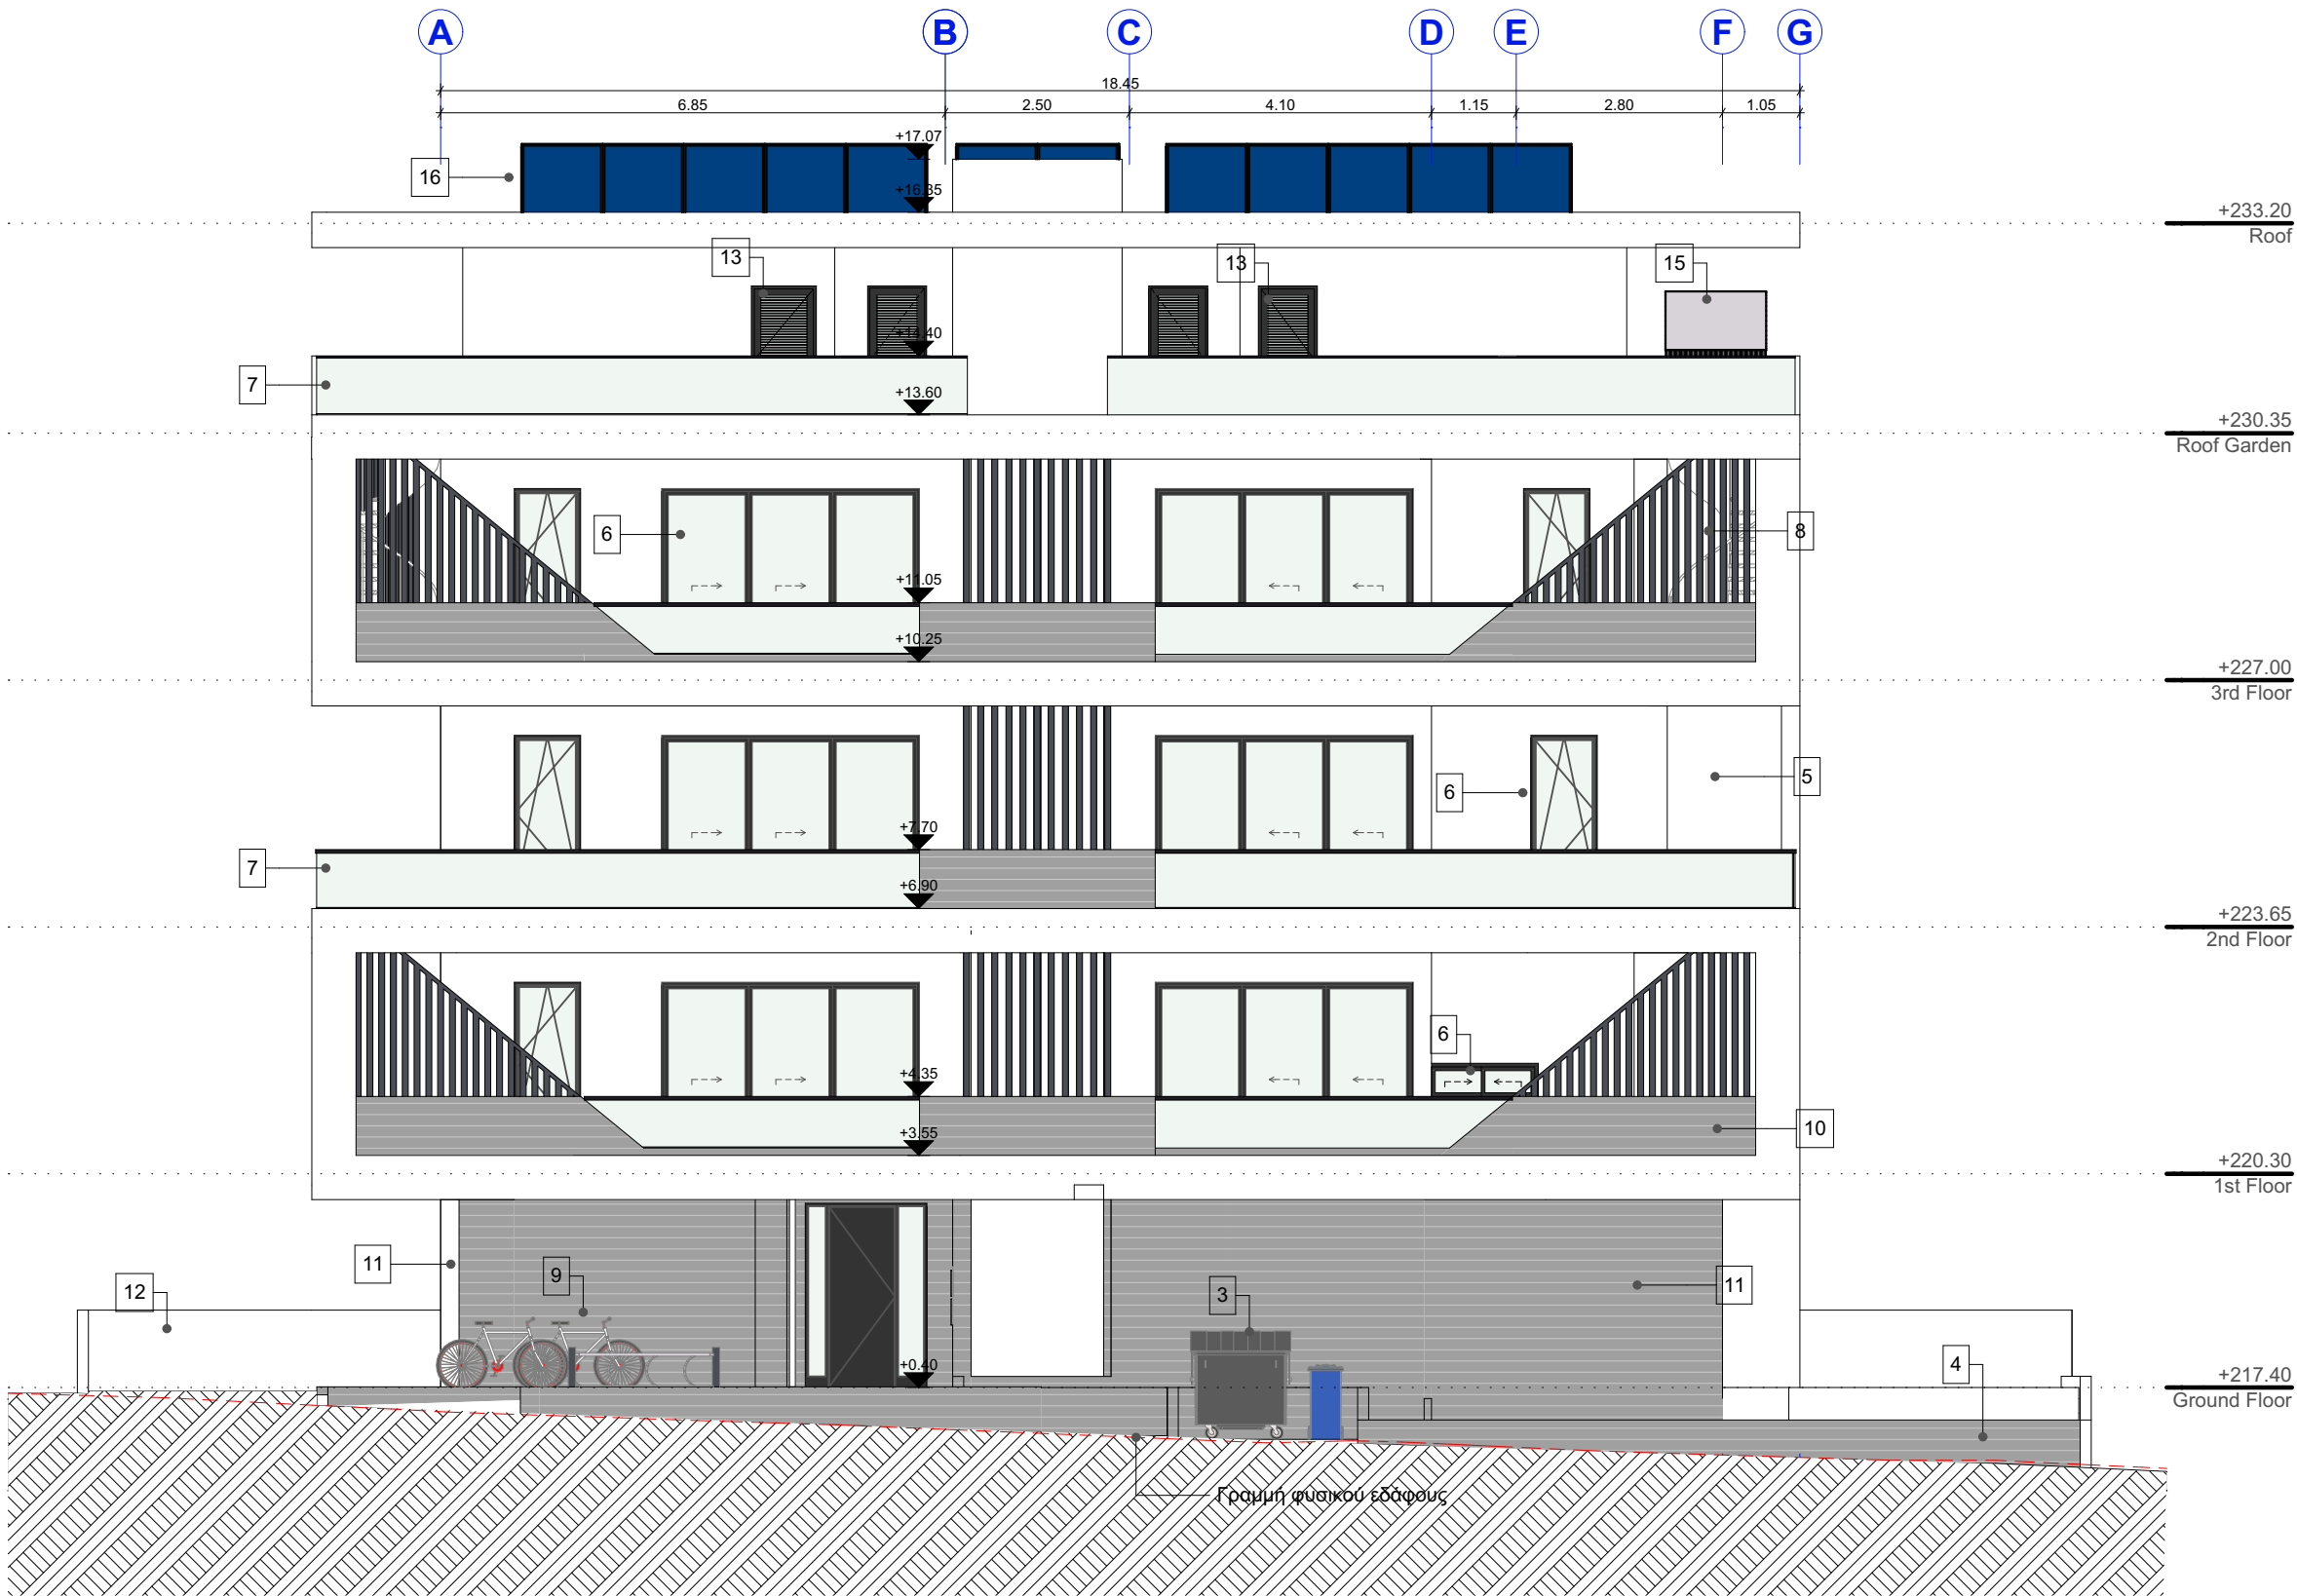

ΘΕΩΡΗΣΗ ΠΟΛΕΟΔΟΜΙΚΗΣ ΑΡΧΗΣ

Επαρχιακό Γραφείο ΤΠΟ: ΛΑΡΝΑΚΑΣ

ΕΓΚΡΙΜΕΝΗ ΠΟΛΕΟΔΟΜΙΚΗ ΑΔΕΙΑ ΜΕ ΤΗ ΔΙΑΔΙΚΑΣΙΑ ΠΟΛΕΟΔΟΜΙΚΗΣ ΒΕΒΑΙΟΤΗΤΑΣ (με όρους ως αναπόσπαστο μέρος)

ΕΝΤΟΛΗ 1/2022
ΠΟΛΕΟΔΟΜΙΚΗ ΑΔΕΙΑ
ΜΕ ΤΗ ΔΙΑΔΙΚΑΣΙΑ ΠΟΛΕΟΔΟΜΙΚΗΣ
ΒΕΒΑΙΟΤΗΤΑΣ

ΑΡ.ΑΙΤΗΣΗΣ:
ΑΡ.ΟΙΚΟΠΕΔΟΥ: 2707
ΟΙΚΟΠΕΔΟ: 549 m²
Φ/ΣΧ: 30/06W1
ΠΕΡΙΟΧΗ: ΣΤΡΟΒΟΛΟΣ, ΛΕΥΚΩΣΙΑ

ΣΤΟΙΧΕΙΑ ΕΡΓΟΥ

Job No.1438 GREENVIEW RESIDENCES
Στρόβολος, Λευκωσία

ΤΙΤΛΟΣ ΣΧΕΔΙΟΥ

1438 AR P-11
ΟΨΕΙΣ

ΣΤΟΙΧΕΙΑ ΜΕΛΕΤΗΤΗ

Ονοματεπώνυμο: Δημήτρης Καϊμακλιώτης
Αρ Μητρώου ΕΤΕΚ: Α148884

Υπογραφή:.....

ΥΠΟΜΝΗΜΑ


Προτεινόμενα Υψόμετρα

Υφιστάμενα Υψόμετρα

Σύνορα Τεμαχίου

Φυσικό Έδαφος

1. ΔΡΟΜΟΣ
2. ΠΕΖΟΔΡΟΜΙΟ
3. ΧΩΡΟΣ ΣΚΥΒΑΛΩΝ
4. ΠΕΡΙΦΡΑΣΗ ΑΠΟ ΟΠΛΙΣΜΕΝΟ ΣΚΥΡΟΔΕΜΑ - ΕΜΦΑΝΕΣ
5. ΕΞΩΤΕΡΙΚΗ ΘΕΡΜΟΠΡΟΣΩΠΗ ΜΕ ΤΕΛΕΙΩΜΑ ΧΡΩΜΑΤΟΣ ΑΣΠΡΟ
6. ΠΟΡΤΕΣ/ΠΑΡΑΘΥΡΑ ΑΠΟ ΘΕΡΜΟΜΟΝΩΤΙΚΗ ΣΕΙΡΑ ΑΛΟΥΜΙΝΙΟΥ
7. ΣΤΗΘΑΙΟ ΑΠΟ ΓΥΑΛΙ 'LAMINATED' ΠΑΧΟΥΣ 0.02m ΚΑΙ ΣΥΝΟΛΙΚΟ ΥΨΟΣ 1,10m ΑΠΟ ΤΟ ΤΕΛΙΩΜΕΝΟ ΔΑΠΕΔΟ
8. ΑΛΟΥΜΙΝΙΕΣ ΟΡΙΖΟΝΤΙΕΣ ΠΕΡΙΣΔΕΣ ΧΡΩΜΑΤΟΣ ΣΚΟΥΡΟ ΓΚΡΙ
9. ΛΟΥΚΚΙ 0.02Χ0.02m
10. ΣΤΗΘΑΙΟ ΑΠΟ ΟΠΛΙΣΜΕΝΟ ΣΚΥΡΟΔΕΜΑ - ΕΜΦΑΝΕΣ
11. ΤΟΙΧΟΠΟΙΙΑ ΜΕ ΕΜΦΑΝΕΣ ΤΕΛΕΙΩΜΑ ΜΠΕΤΟΝ
12. ΤΟΙΧΟΣ ΠΕΡΙΦΡΑΣΗΣ ΑΠΟ ΟΠΛΙΣΜΕΝΟ ΣΚΥΡΟΔΕΜΑ ΜΕ ΤΕΛΕΙΩΜΑ ΧΡΩΜΑΤΟΣ ΑΣΠΡΟΥ
13. ΑΝΟΙΓΟΜΕΝΗ ΘΥΡΑ ΑΛΟΥΜΙΝΙΟΥ ΜΕ ΠΕΡΙΣΔΕΣ
14. ΜΟΝΙΜΟΣ ΦΥΣΙΚΟΣ ΕΞΑΕΡΙΣΜΟΣ
15. ΗΛΙΑΚΟΙ ΘΕΡΜΟΣΥΣΣΩΡΕΥΤΕΣ
16. ΦΩΤΟΒΟΛΤΑΙΚΑ ΠΛΑΙΣΙΑ
17. ΠΟΔΗΛΑΤΟΣΤΑΣΙΟ

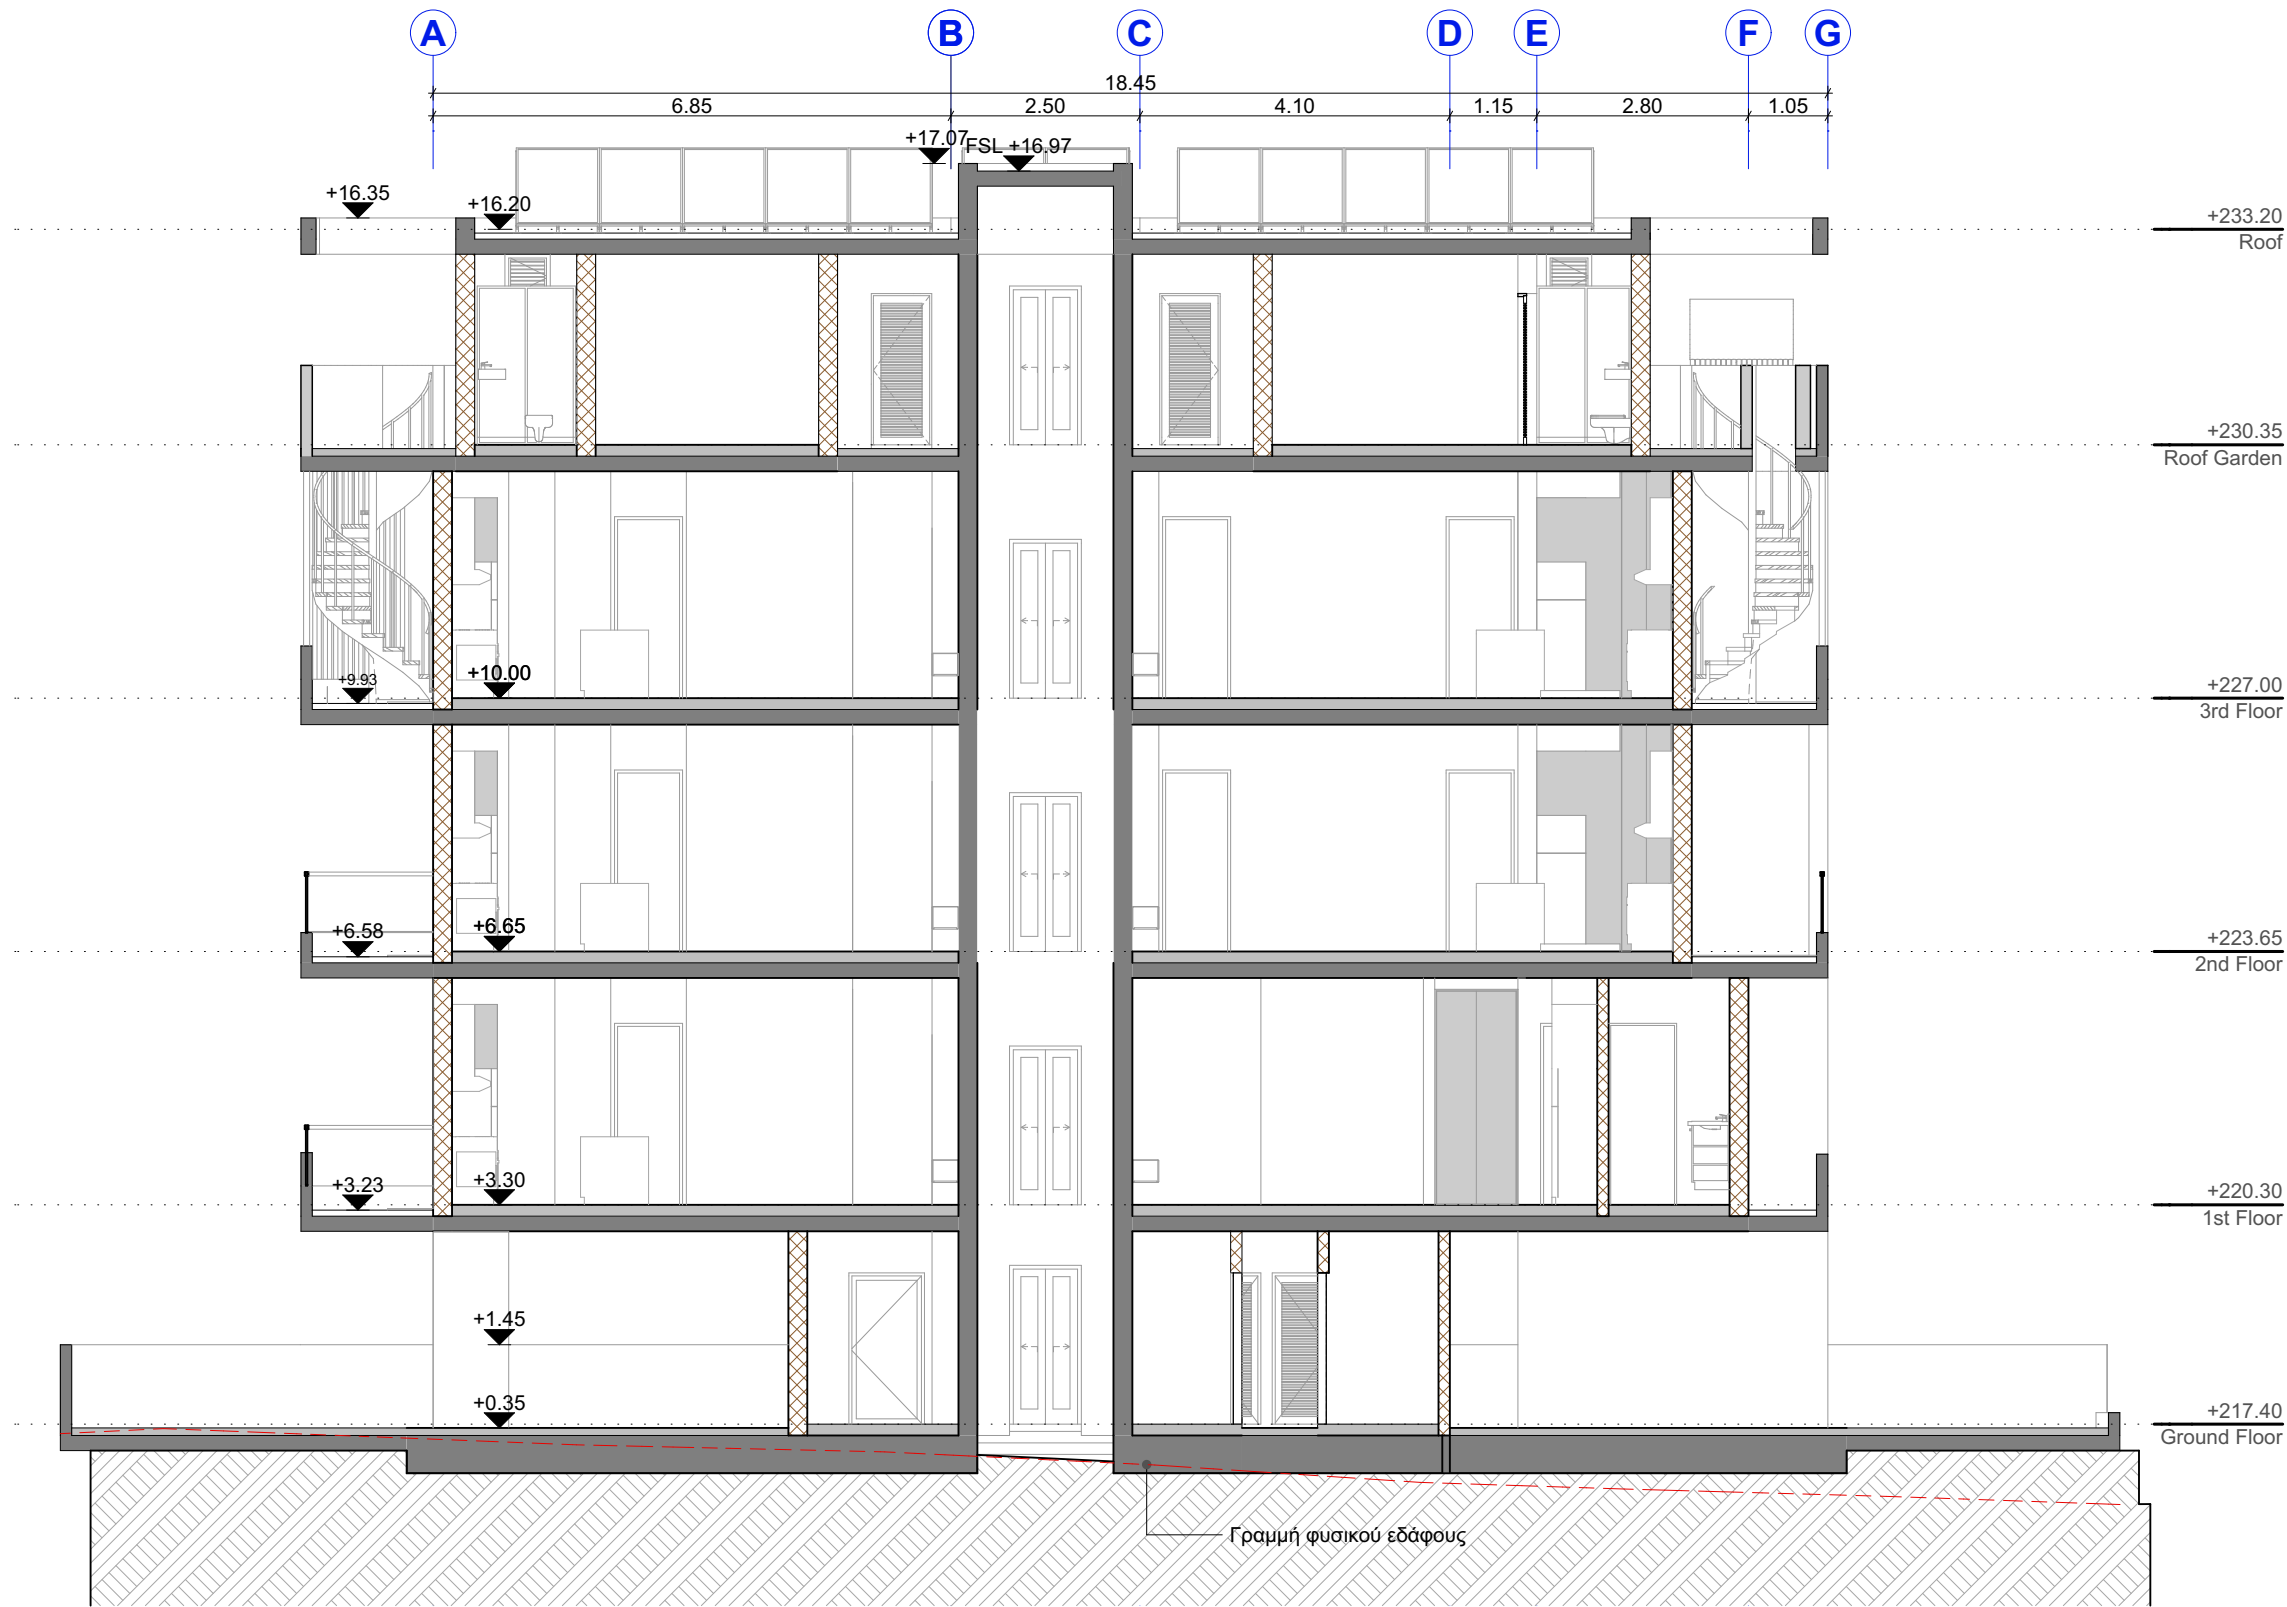

ΘΕΩΡΗΣΗ ΠΟΛΕΟΔΟΜΙΚΗΣ ΑΡΧΗΣ

Επαρχιακό Γραφείο ΤΠΟ: ΛΑΡΝΑΚΑΣ

ΕΓΚΡΙΜΕΝΗ ΠΟΛΕΟΔΟΜΙΚΗ ΑΔΕΙΑ ΜΕ ΤΗ ΔΙΑΔΙΚΑΣΙΑ ΠΟΛΕΟΔΟΜΙΚΗΣ ΒΕΒΑΙΟΤΗΤΑΣ (με όρους ως αναπόσπαστο μέρος)

ΕΝΤΟΛΗ 1/2022
ΠΟΛΕΟΔΟΜΙΚΗ ΑΔΕΙΑ
ΜΕ ΤΗ ΔΙΑΔΙΚΑΣΙΑ ΠΟΛΕΟΔΟΜΙΚΗΣ
ΒΕΒΑΙΟΤΗΤΑΣ

ΑΡ.ΑΙΤΗΣΗΣ:
ΑΡ.ΟΙΚΟΠΕΔΟΥ: 2707
ΟΙΚΟΠΕΔΟ: 549 m²
Φ/ΣΧ: 30/06W1
ΠΕΡΙΟΧΗ: ΣΤΡΟΒΟΛΟΣ, ΛΕΥΚΩΣΙΑ

ΣΤΟΙΧΕΙΑ ΕΡΓΟΥ

Job No.1438 GREENVIEW RESIDENCES
Στρόβολος, Λευκωσία

ΤΙΤΛΟΣ ΣΧΕΔΙΟΥ

1438 AR P-12
TOMEΣ

ΣΤΟΙΧΕΙΑ ΜΕΛΕΤΗΤΗ

Ονοματεπώνυμο: Δημήτρης Καϊμακλιώτης
Αρ Μητρώου ΕΤΕΚ: Α148884


D_KAIMAKLIOTIS™
architects+designers
DIMITRIS KAIMAKLIOTIS CHARTERED ARCHITECT TEL. 24251380

Υπογραφή:.....

ΥΠΟΜΝΗΜΑ

Προτεινόμενα Υψόμετρα
Υφιστάμενα Υψόμετρα
Σύνορα Τεμαχίου
Φυσικό Έδαφος

1. ΔΡΟΜΟΣ
2. ΠΕΖΟΔΡΟΜΙΟ
3. ΧΩΡΟΣ ΣΚΥΒΑΛΩΝ
4. ΠΕΡΙΦΡΑΣΗ ΑΠΟ ΟΠΛΙΣΜΕΝΟ ΣΚΥΡΟΔΕΜΑ - ΕΜΦΑΝΕΣ
5. ΕΞΩΤΕΡΙΚΗ ΘΕΡΜΟΠΡΟΣΩΠΗ ΜΕ ΤΕΛΕΙΩΜΑ ΧΡΩΜΑΤΟΣ ΑΣΠΡΟ
6. ΠΟΡΤΕΣ/ΠΑΡΑΘΥΡΑ ΑΠΟ ΘΕΡΜΟΜΟΝΩΤΙΚΗ ΣΕΙΡΑ ΑΛΟΥΜΙΝΙΟΥ
7. ΣΤΗΘΑΙΟ ΑΠΟ ΓΥΑΛΙ 'LAMINATED' ΠΑΧΟΥΣ 0.02m ΚΑΙ ΣΥΝΟΛΙΚΟ ΥΨΟΣ 1,10m ΑΠΟ ΤΟ ΤΕΛΙΩΜΕΝΟ ΔΑΠΕΔΟ
8. ΑΛΟΥΜΙΝΙΕΣ ΟΡΙΖΟΝΤΙΕΣ ΠΕΡΙΣΙΔΕΣ ΧΡΩΜΑΤΟΣ ΣΚΟΥΡΟ ΓΚΡΙ
9. ΛΟΥΚΚΙ 0.02X0.02m
10. ΣΤΗΘΑΙΟ ΑΠΟ ΟΠΛΙΣΜΕΝΟ ΣΚΥΡΟΔΕΜΑ - ΕΜΦΑΝΕΣ
11. ΤΟΙΧΟΠΟΙΙΑ ΜΕ ΕΜΦΑΝΕΣ ΤΕΛΕΙΩΜΑ ΜΠΕΤΟΝ
12. ΤΟΙΧΟΣ ΠΕΡΙΦΡΑΣΗΣ ΑΠΟ ΟΠΛΙΣΜΕΝΟ ΣΚΥΡΟΔΕΜΑ ΜΕ ΤΕΛΕΙΩΜΑ ΧΡΩΜΑΤΟΣ ΑΣΠΡΟΥ
13. ΑΝΟΙΓΟΜΕΝΗ ΘΥΡΑ ΑΛΟΥΜΙΝΙΟΥ ΜΕ ΠΕΡΙΣΙΔΕΣ
14. ΜΟΝΙΜΟΣ ΦΥΣΙΚΟΣ ΕΞΑΕΡΙΣΜΟΣ
15. ΗΛΙΑΚΟΙ ΘΕΡΜΟΣΥΣΣΩΡΕΥΤΕΣ
16. ΦΩΤΟΒΟΛΤΑΙΚΑ ΠΛΑΙΣΙΑ
17. ΠΟΔΗΛΑΤΟΣΤΑΣΙΟ

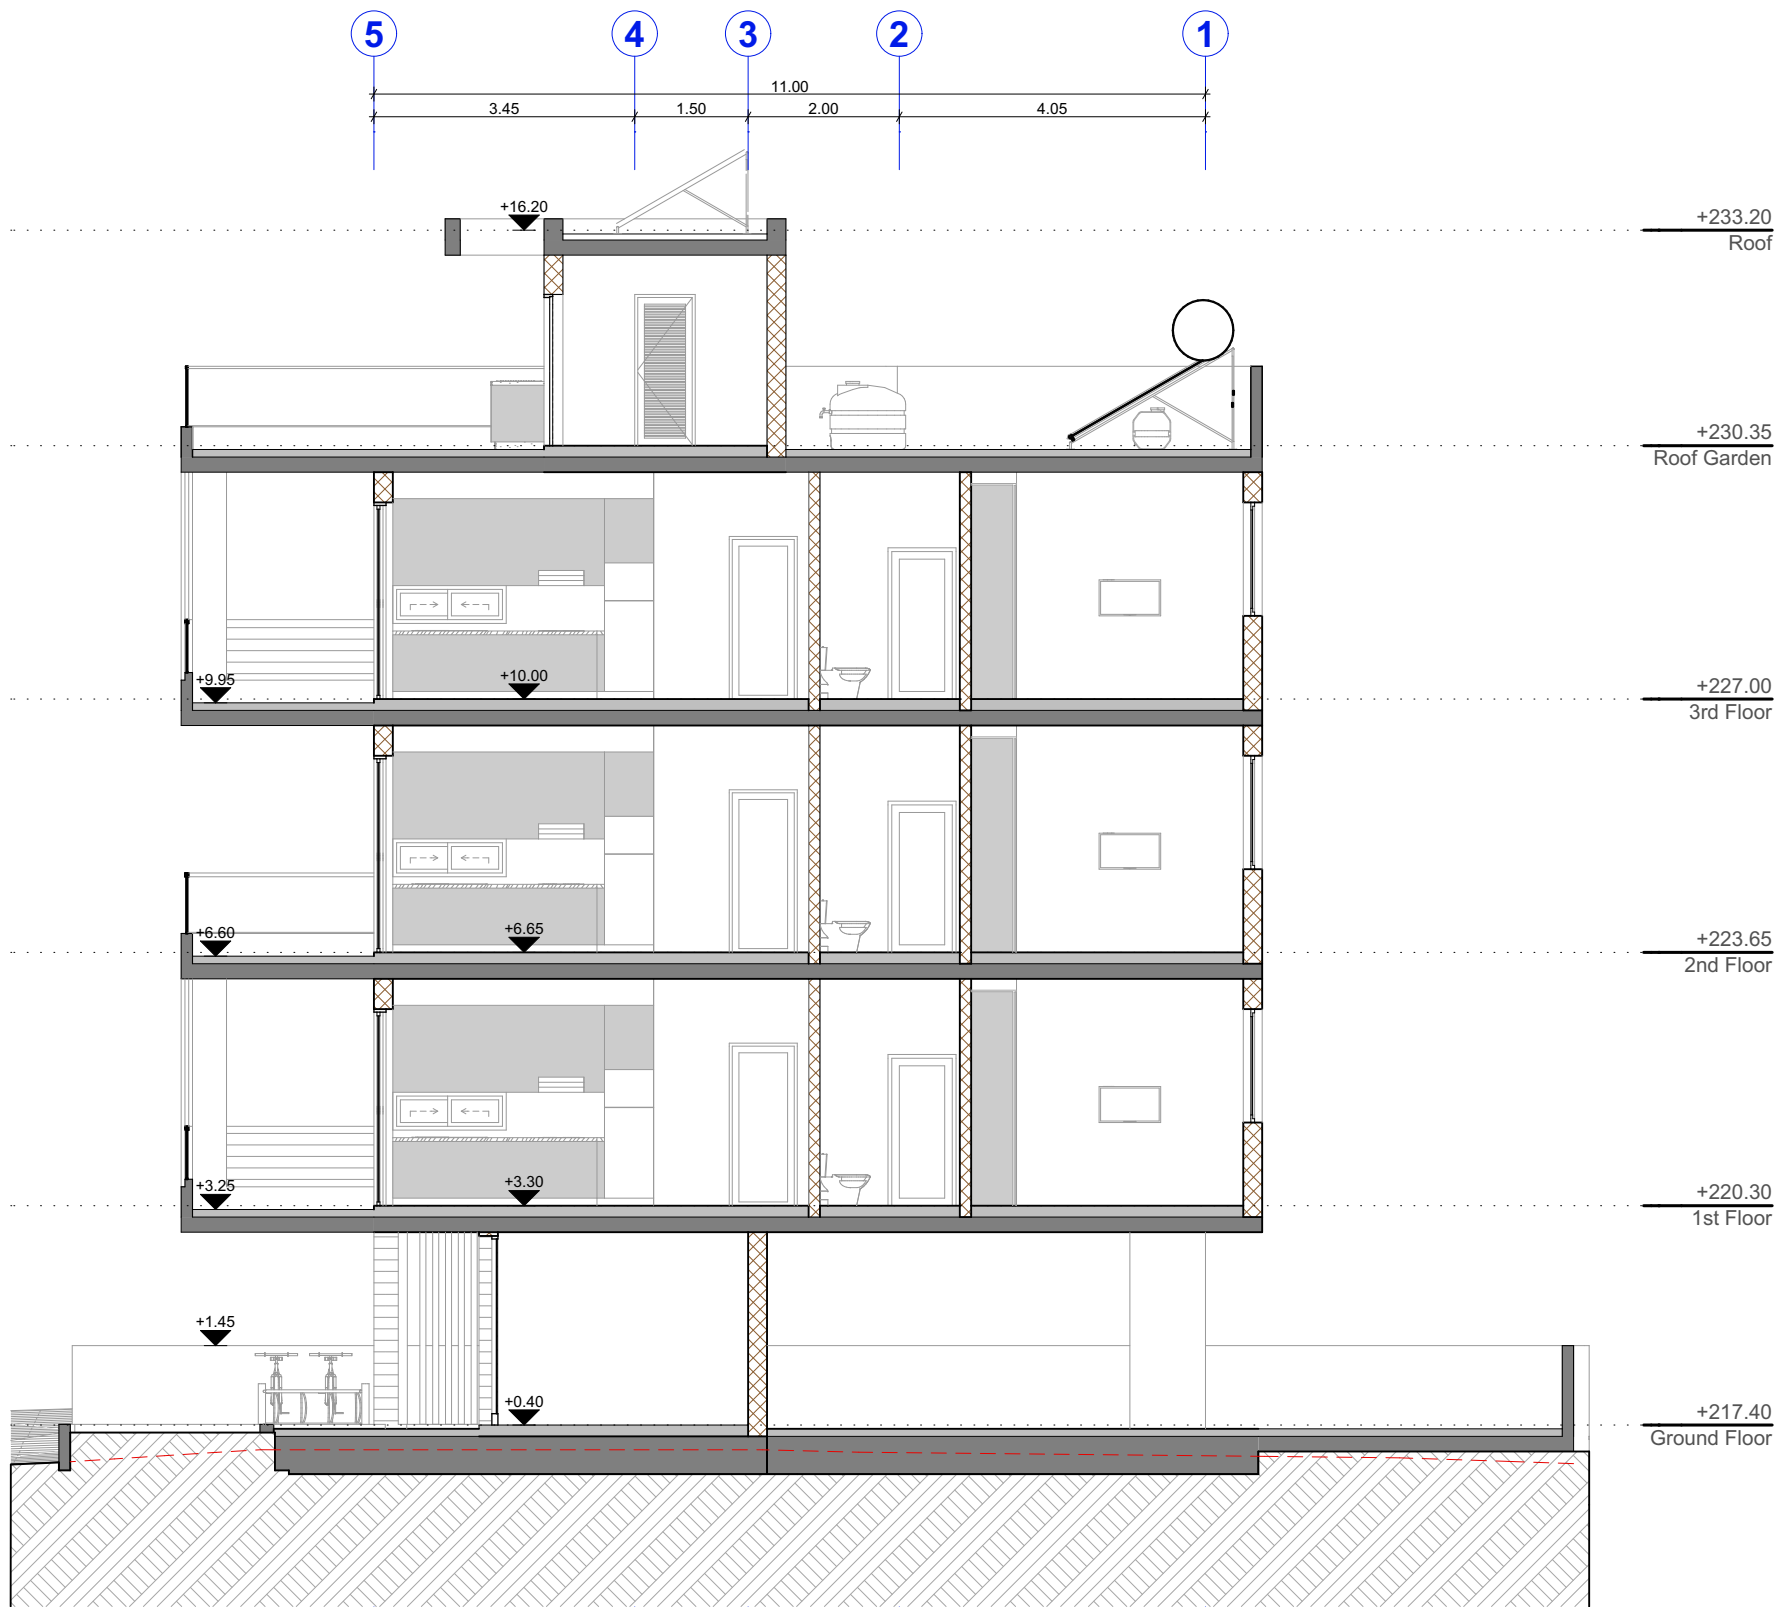

ΘΕΩΡΗΣΗ ΠΟΛΕΟΔΟΜΙΚΗΣ ΑΡΧΗΣ

Επαρχιακό Γραφείο ΤΠΟ: ΛΑΡΝΑΚΑΣ

ΕΓΚΡΙΜΕΝΗ ΠΟΛΕΟΔΟΜΙΚΗ ΑΔΕΙΑ ΜΕ ΤΗ ΔΙΑΔΙΚΑΣΙΑ ΠΟΛΕΟΔΟΜΙΚΗΣ ΒΕΒΑΙΟΤΗΤΑΣ (με όρους ως αναπόσπαστο μέρος)

ΕΝΤΟΛΗ 1/2022
ΠΟΛΕΟΔΟΜΙΚΗ ΑΔΕΙΑ
ΜΕ ΤΗ ΔΙΑΔΙΚΑΣΙΑ ΠΟΛΕΟΔΟΜΙΚΗΣ
ΒΕΒΑΙΟΤΗΤΑΣ

ΑΡ.ΑΙΤΗΣΗΣ:
ΑΡ.ΟΙΚΟΠΕΔΟΥ: 2707
ΟΙΚΟΠΕΔΟ: 549 m²
Φ/ΣΧ: 30/06W1
ΠΕΡΙΟΧΗ: ΣΤΡΟΒΟΛΟΣ, ΛΕΥΚΩΣΙΑ

ΣΤΟΙΧΕΙΑ ΕΡΓΟΥ

Job No.1438 GREENVIEW RESIDENCES
Στρόβολος, Λευκωσία

ΤΙΤΛΟΣ ΣΧΕΔΙΟΥ

1438 AR P-13
ΤΟΜΕΣ

ΣΤΟΙΧΕΙΑ ΜΕΛΕΤΗΤΗ

Ονοματεπώνυμο: Δημήτρης Καϊμακλιώτης
Αρ Μητρώου ΕΤΕΚ: Α148884


D_KAΪMAKLIOTIS™
architects+designers
DIMITRIS KAIMAKLIOTIS CHARTERED ARCHITECT TEL. 24251380

Υπογραφή:.....


ΥΠΟΜΝΗΜΑ

Προτεινόμενα Υψόμετρα
Υφιστάμενα Υψόμετρα
Σύνορα Τεμαχίου
Φυσικό Έδαφος

1. ΔΡΟΜΟΣ
2. ΠΕΖΟΔΡΟΜΙΟ
3. ΧΩΡΟΣ ΣΚΥΒΑΛΩΝ
4. ΠΕΡΙΦΡΑΣΗ ΑΠΟ ΟΠΛΙΣΜΕΝΟ ΣΚΥΡΟΔΕΜΑ - ΕΜΦΑΝΕΣ
5. ΕΞΩΤΕΡΙΚΗ ΘΕΡΜΟΠΡΟΣΩΠΗ ΜΕ ΤΕΛΕΙΩΜΑ ΧΡΩΜΑΤΟΣ ΑΣΠΡΟ
6. ΠΟΡΤΕΣ/ΠΑΡΑΘΥΡΑ ΑΠΟ ΘΕΡΜΟΜΟΝΩΤΙΚΗ ΣΕΙΡΑ ΑΛΟΥΜΙΝΙΟΥ
7. ΣΤΗΘΑΙΟ ΑΠΟ ΓΥΑΛΙ 'LAMINATED' ΠΑΧΟΥΣ 0.02m ΚΑΙ ΣΥΝΟΛΙΚΟ ΥΨΟΣ 1,10m ΑΠΟ ΤΟ ΤΕΛΕΙΩΜΕΝΟ ΔΑΠΕΔΟ
8. ΑΛΟΥΜΙΝΙΕΣ ΟΡΙΖΟΝΤΙΕΣ ΠΕΡΙΣΙΔΕΣ ΧΡΩΜΑΤΟΣ ΣΚΟΥΡΟ ΓΚΡΙ
9. ΛΟΥΚΚΙ 0.02X0.02m
10. ΣΤΗΘΑΙΟ ΑΠΟ ΟΠΛΙΣΜΕΝΟ ΣΚΥΡΟΔΕΜΑ - ΕΜΦΑΝΕΣ
11. ΤΟΙΧΟΠΟΙΙΑ ΜΕ ΕΜΦΑΝΕΣ ΤΕΛΕΙΩΜΑ ΜΠΕΤΟΝ
12. ΤΟΙΧΟΣ ΠΕΡΙΦΡΑΣΗΣ ΑΠΟ ΟΠΛΙΣΜΕΝΟ ΣΚΥΡΟΔΕΜΑ ΜΕ ΤΕΛΕΙΩΜΑ ΧΡΩΜΑΤΟΣ ΑΣΠΡΟΥ
13. ΑΝΟΙΓΟΜΕΝΗ ΘΥΡΑ ΑΛΟΥΜΙΝΙΟΥ ΜΕ ΠΕΡΙΣΙΔΕΣ
14. ΜΟΝΙΜΟΣ ΦΥΣΙΚΟΣ ΕΞΑΕΡΙΣΜΟΣ
15. ΗΛΙΑΚΟΙ ΘΕΡΜΟΣΥΣΣΩΡΕΥΤΕΣ
16. ΦΩΤΟΒΟΛΤΑΙΚΑ ΠΛΑΙΣΙΑ
17. ΠΟΔΗΛΑΤΟΣΤΑΣΙΟ

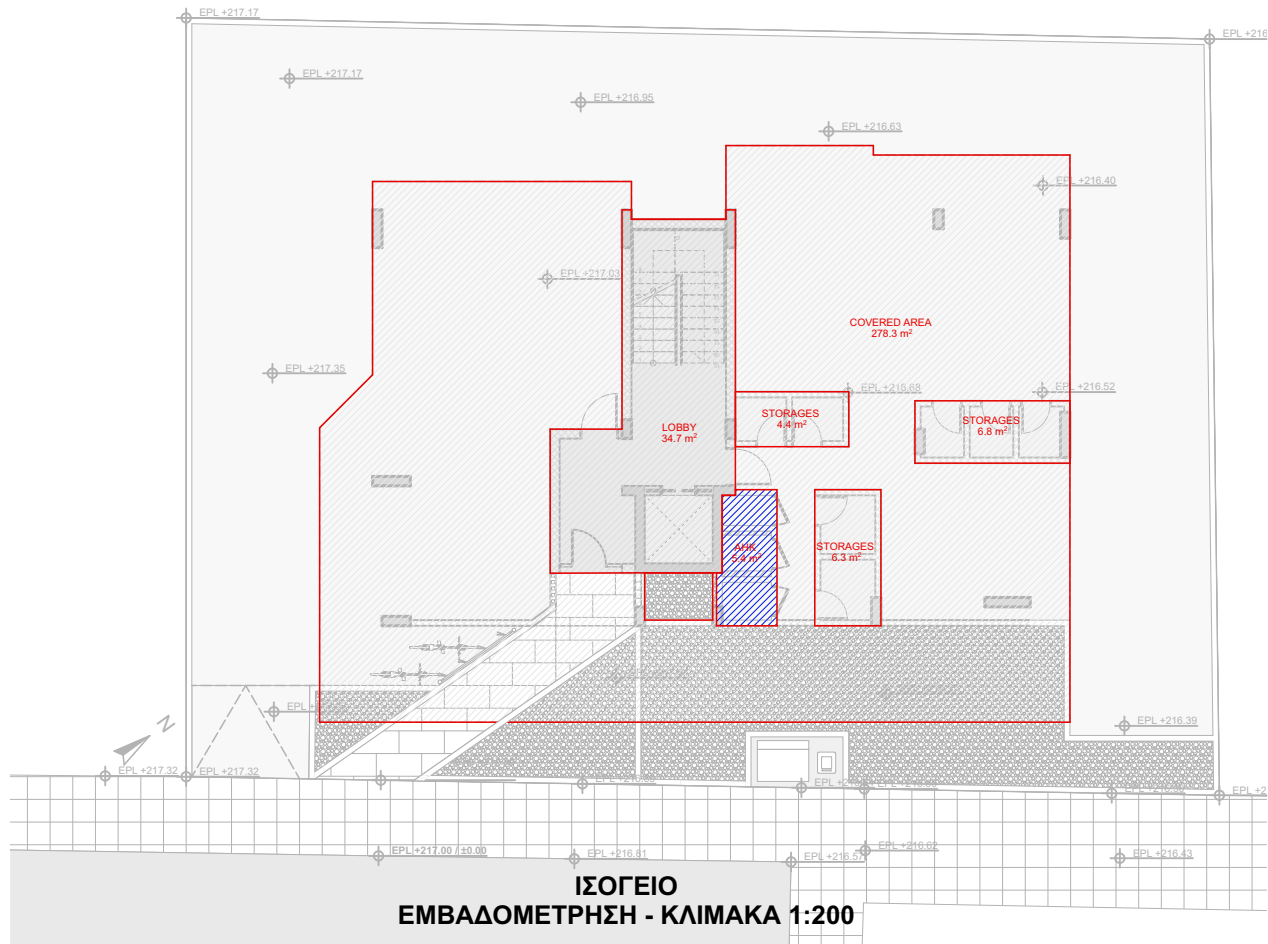


ΙΣΟΓΕΙΟ
ΕΜΒΑΔΟΜΕΤΡΗΣΗ - ΚΛΙΜΑΚΑ 1:200

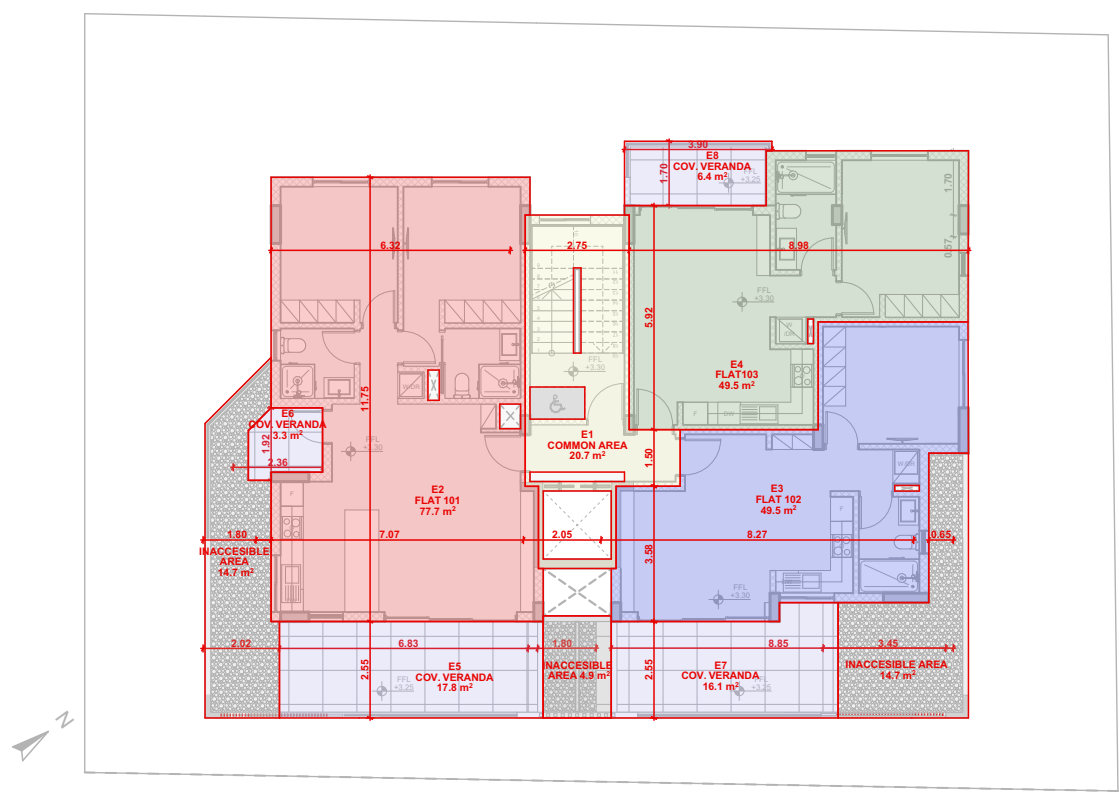


1^{ος} ΟΡΟΦΟΣ ΕΜΒΑΔΟΜΕΤΡΗΣΗ - ΚΛΙΜΑΚΑ 1:200
E1 + E2 + E3 + E4 = 20.7 + 77.7 + 49.5 + 49.5 = 197.4 m²

ΚΑΛΥΜΜΕΝΕΣ ΒΕΡΑΝΤΕΣ
E5 + E6 + E7 + E8 = 17.8 + 3.3 + 16.1 + 6.4 = 43.6 m²

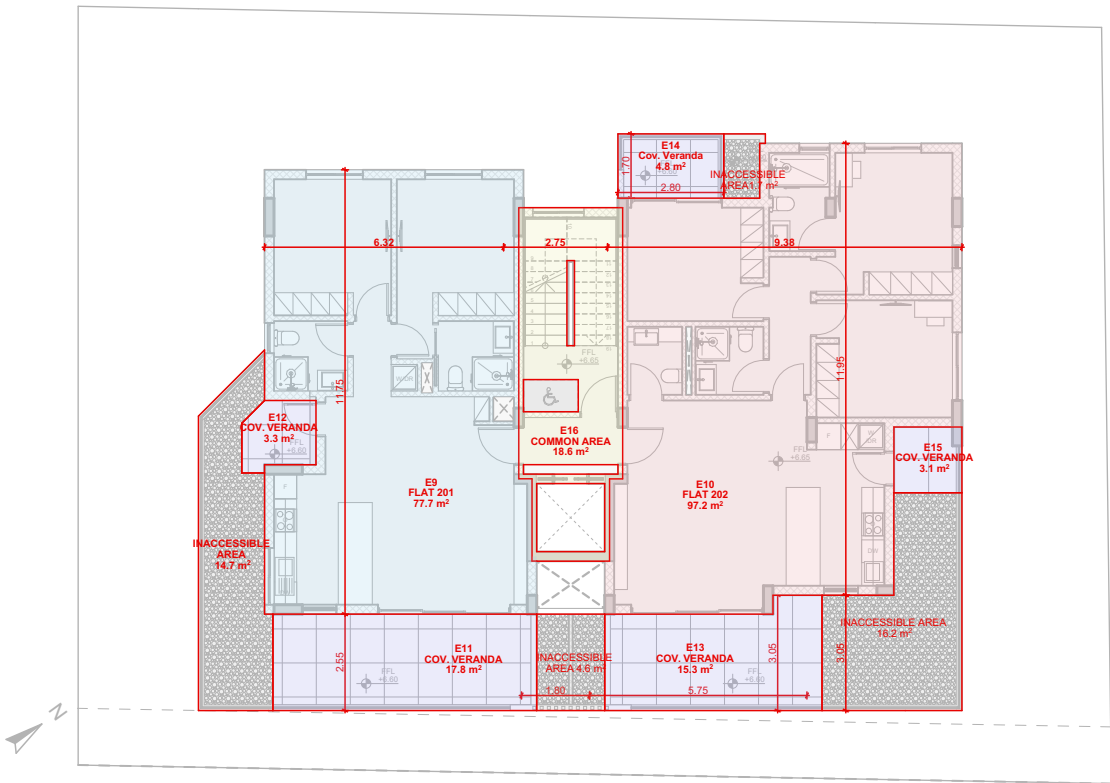

2^{ος} ΟΡΟΦΟΣ ΕΜΒΑΔΟΜΕΤΡΗΣΗ - ΚΛΙΜΑΚΑ 1:200
E9 + E10 = 77.7 + 97.2 = 174.9 m²

ΚΑΛΥΜΜΕΝΕΣ ΒΕΡΑΝΤΕΣ
E11 + E12 + E13 + E14 + E15 = 17.8 + 3.3 + 15.3 + 4.8 + 3.1 = 44.3 m²

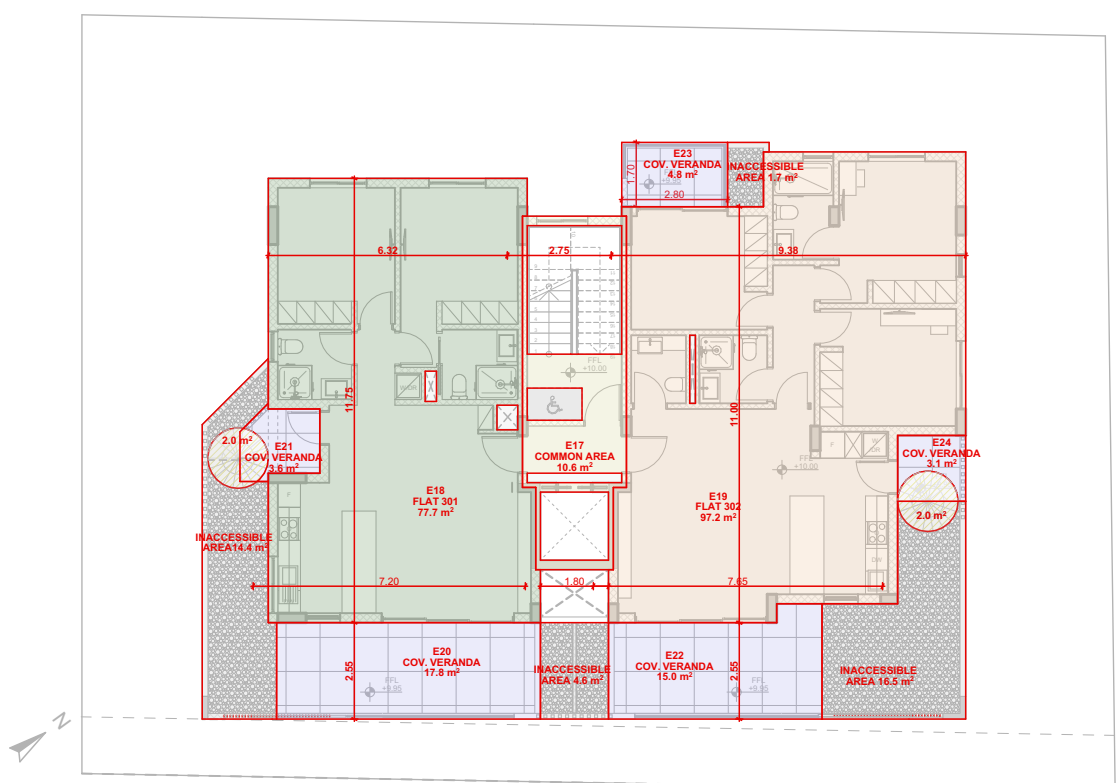

3^{ος} ΟΡΟΦΟΣ ΕΜΒΑΔΟΜΕΤΡΗΣΗ - ΚΛΙΜΑΚΑ 1:200
E18 + E19 = 77.7 + 97.2 = 174.9 m²

ΚΑΛΥΜΜΕΝΕΣ ΒΕΡΑΝΤΕΣ
E20 + E21 + E22 + E23 + E24 = 17.8 + 3.6 + 15.0 + 4.8 + 3.1 = 44.3 m²

ΘΕΩΡΗΣΗ ΠΟΛΕΟΔΟΜΙΚΗΣ ΑΡΧΗΣ
Επαρχιακό Γραφείο ΤΠΟ: ΛΑΡΝΑΚΑΣ
ΕΓΚΡΙΜΕΝΗ ΠΟΛΕΟΔΟΜΙΚΗ ΑΔΕΙΑ ΜΕ ΤΗ ΔΙΑΔΙΚΑΣΙΑ ΠΟΛΕΟΔΟΜΙΚΗΣ ΒΕΒΑΙΟΤΗΤΑΣ (με όρους ως αναπόσπαστο μέρος)

ΕΝΤΟΛΗ 1/2022 ΠΟΛΕΟΔΟΜΙΚΗ ΑΔΕΙΑ ΜΕ ΤΗ ΔΙΑΔΙΚΑΣΙΑ ΠΟΛΕΟΔΟΜΙΚΗΣ ΒΕΒΑΙΟΤΗΤΑΣ
ΑΡ.ΑΙΤΗΣΗΣ: ΑΡ.ΟΙΚΟΠΕΔΟΥ: 2707 ΟΙΚΟΠΕΔΟ: 549 m² Φ/ΣΧ: 30/06W1 ΠΕΡΙΟΧΗ: ΣΤΡΟΒΟΛΟΣ, ΛΕΥΚΩΣΙΑ


ΣΤΟΙΧΕΙΑ ΕΡΓΟΥ
Job No.1438 GREENVIEW RESIDENCES Στρόβολος, Λευκωσία

ΤΙΤΛΟΣ ΣΧΕΔΙΟΥ
1438 AR P-14 ΕΜΒΑΔΟΓΡΑΜΜΑΤΑ


ΣΤΟΙΧΕΙΑ ΜΕΛΕΤΗΤΗ
Ονοματεπώνυμο: Δημήτρης Καϊμακλιώτης Αρ Μητρώου ΕΤΕΚ: Α148884

Υπογραφή:.....

ΥΠΟΜΝΗΜΑ
Προτεινόμενα Υψόμετρα
Υφιστάμενα Υψόμετρα
Σύνορα Τεμαχίου
Φυσικό Έδαφος
1. ΔΡΟΜΟΣ 2. ΠΕΖΟΔΡΟΜΙΟ 3. ΧΩΡΟΣ ΣΚΥΒΑΛΩΝ 4. ΠΕΡΙΦΡΑΣΗ ΑΠΟ ΟΠΛΙΣΜΕΝΟ ΣΚΥΡΟΔΕΜΑ - ΕΜΦΑΝΕΣ 5. ΕΞΩΤΕΡΙΚΗ ΘΕΡΜΟΠΡΟΣΩΠΗ ΜΕ ΤΕΛΕΙΩΜΑ ΧΡΩΜΑΤΟΣ ΑΣΠΡΟ 6. ΠΟΡΤΕΣ/ΠΑΡΑΘΥΡΑ ΑΠΟ ΘΕΡΜΟΜΟΝΩΤΙΚΗ ΣΕΙΡΑ ΑΛΟΥΜΙΝΙΟΥ 7. ΣΤΗΘΑΙΟ ΑΠΟ ΓΥΑΛΙ 'LAMINATED' ΠΑΧΟΥΣ 0.02m ΚΑΙ ΣΥΝΟΛΙΚΟ ΥΨΟΣ 1,10m ΑΠΟ ΤΟ ΤΕΛΕΙΩΜΕΝΟ ΔΑΠΕΔΟ 8. ΑΛΟΥΜΙΝΙΕΣ ΟΡΙΖΟΝΤΙΕΣ ΠΕΡΙΣΤΕΙΔΕΣ ΧΡΩΜΑΤΟΣ ΣΚΟΥΡΟ ΓΚΡΙ 9. ΛΟΥΚΚΙ 0.02X0.02m 10. ΣΤΗΘΑΙΟ ΑΠΟ ΟΠΛΙΣΜΕΝΟ ΣΚΥΡΟΔΕΜΑ - ΕΜΦΑΝΕΣ 11. ΤΟΙΧΟΠΟΙΙΑ ΜΕ ΕΜΦΑΝΕΣ ΤΕΛΕΙΩΜΑ ΜΠΕΤΟΝ 12. ΤΟΙΧΟΣ ΠΕΡΙΦΡΑΣΗΣ ΑΠΟ ΟΠΛΙΣΜΕΝΟ ΣΚΥΡΟΔΕΜΑ ΜΕ ΤΕΛΕΙΩΜΑ ΧΡΩΜΑΤΟΣ ΑΣΠΡΟΥ 13. ΑΝΟΙΓΟΜΕΝΗ ΘΥΡΑ ΑΛΟΥΜΙΝΙΟΥ ΜΕ ΠΕΡΙΣΤΕΙΔΕΣ 14. ΜΟΝΙΜΟΣ ΦΥΣΙΚΟΣ ΕΞΑΕΡΙΣΜΟΣ 15. ΗΛΙΑΚΟΙ ΘΕΡΜΟΣΥΣΣΩΡΕΥΤΕΣ 16. ΦΩΤΟΒΟΛΤΑΙΚΑ ΠΛΑΙΣΙΑ 17. ΠΟΔΗΛΑΤΟΣΤΑΣΙΟ

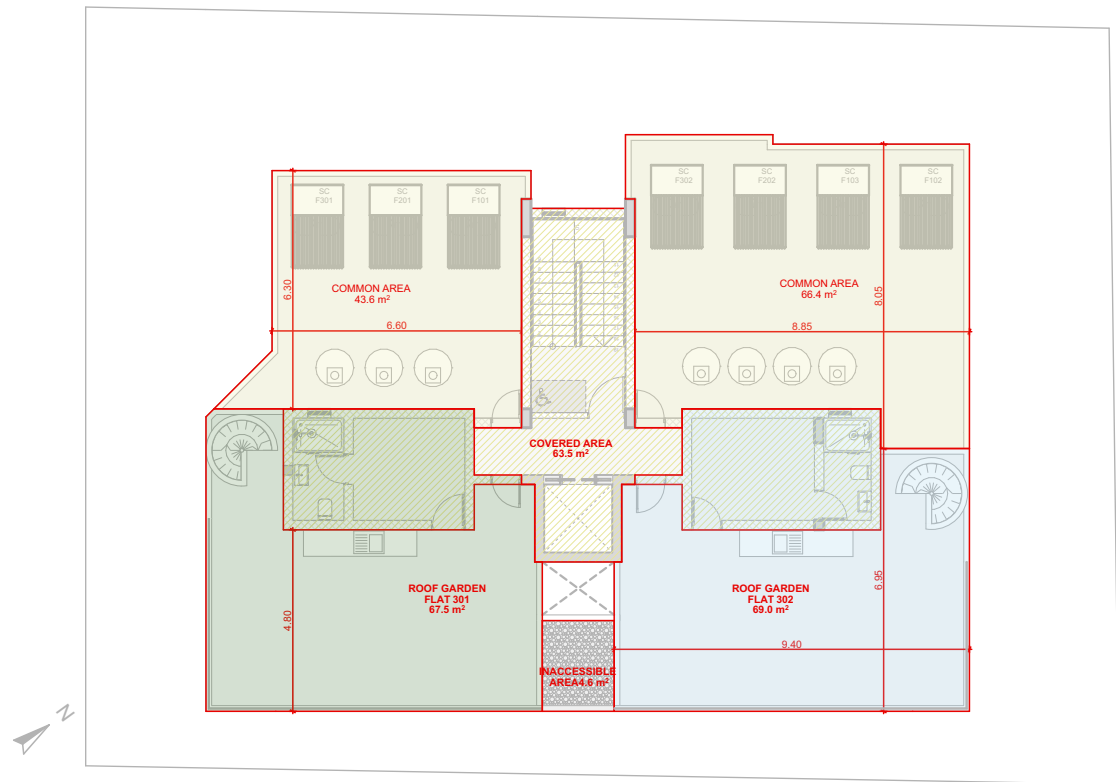

ROOF GARDEN
ΕΜΒΑΔΟΜΕΤΡΗΣΗ - ΚΛΙΜΑΚΑ 1:200

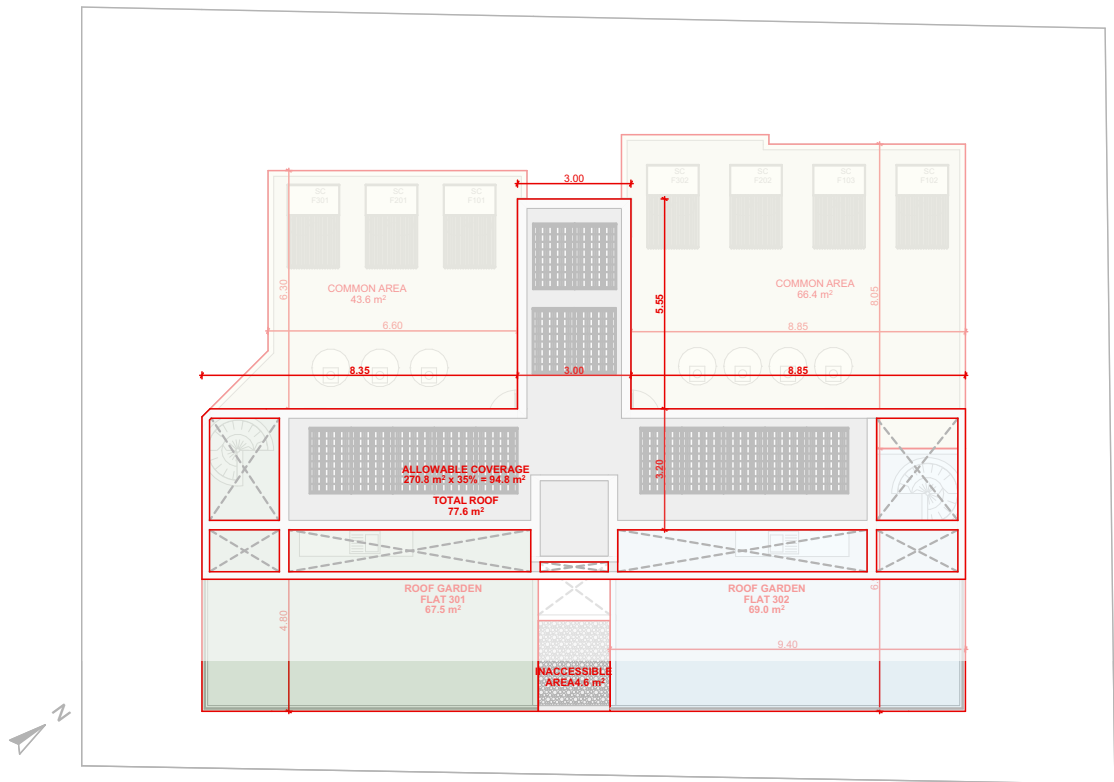

ΟΡΟΦΗ
ΕΜΒΑΔΟΜΕΤΡΗΣΗ - ΚΛΙΜΑΚΑ 1:200

ΤΕΜΑΧΙΟ 2707

ΔΗΜΟΣ/ΚΟΙΝΟΤΗΤΑ
ΔΗΜΟΣ ΣΤΡΟΒΟΛΟΥ

ΕΝΟΡΙΑ
ΑΠΟΣΤΟΛΟΣ ΒΑΡΝΑΒΑΣ &
ΑΓΙΟΣ ΜΑΚΑΡΙΟΣ

ΤΜΗΜΑ/ΑΡΙΘΜΟΣ
ΕΓΓΡΑΦΗΣ
9/3446

ΦΥΛΛΟ/ΣΧΕΔΙΟ
30/06W1

ΠΟΛΕΟΔΟΜΙΚΗ ΖΩΝΗ Κα5

ΔΟΜΗΣΗ 100%
ΚΑΛΥΨΗ 50%
ΟΡΟΦΟΙ 3
ΥΨΟΣ 13.5m

ΕΜΒΑΔΟ ΤΕΜ. 2707
549 m²

ΕΠΙΤΡΕΠΟΜΕΝΟΣ ΣΥΝΤΕΛΕΣΤΗΣ ΔΟΜΗΣΗΣ:
549 m² x 100% = 549 m²

ΑΝΑΝΕΩΣΙΜΕΣ ΠΗΓΕΣ ΕΝΕΡΓΕΙΑΣ (Α.Π.Ε):
549 m² x 5% = 27.45 m²

ΣΥΝΟΛΙΚΟΣ ΕΠΙΤΡΕΠΟΜΕΝΟΣ ΣΥΝΤΕΛΕΣΤΗΣ
ΔΟΜΗΣΗΣ: 549 m² + 27.45 m² = **576.45 m²**

ΕΠΙΤΡΕΠΟΜΕΝΟΣ ΣΥΝΤΕΛΕΣΤΗΣ ΚΑΛΥΨΗΣ:
549 m² x 50% = **274.5 m²**

$$\frac{\text{ΣΥΝΤΕΛΕΣΤΗΣ ΔΟΜΗΣΗΣ}}{\text{ΕΜΒ. ΤΕΜΑΧΙΟΥ}} = \frac{\text{ΔΟΜΗΣΗ}}{\text{ΕΜΒ. ΤΕΜΑΧΙΟΥ}} = \frac{576.4}{549} = 1.049 = 105\%$$

$$\frac{\text{ΣΥΝΤΕΛΕΣΤΗΣ ΚΑΛΥΨΗΣ}}{\text{ΕΜΒ. ΤΕΜΑΧΙΟΥ}} = \frac{\text{ΚΑΛΥΨΗ}}{\text{ΕΜΒ. ΤΕΜΑΧΙΟΥ}} = \frac{217.6}{549} = 0.396 = 40\%$$

ΟΡΟΦΟΙ 3

ΥΨΟΣ 12.95 μ.

FLOOR	FLAT		AREA	COVERED VERANDAS	COMMON
1st FLOOR	01	101	77.7 m ²	21.1 m ²	20.7 m ²
	02	102	49.5 m ²	16.1 m ²	
	03	103	49.5 m ²	6.4 m ²	
2nd FLOOR	04	201	77.7 m ²	21.1 m ²	18.6 m ²
	05	202	97.2 m ²	23.2 m ²	
3rd FLOOR	06	301	77.7 m ²	21.4 m ²	10.6 m ²
	07	302	97.2 m ²	22.9 m ²	
	TOTAL		526.5 m ²	132.2 m ²	49.9 m ²
	TOTAL		576.4 m ²		

ΘΕΩΡΗΣΗ ΠΟΛΕΟΔΟΜΙΚΗΣ ΑΡΧΗΣ

Επαρχιακό Γραφείο ΤΠΟ: ΛΑΡΝΑΚΑΣ

ΕΓΚΡΙΜΕΝΗ ΠΟΛΕΟΔΟΜΙΚΗ ΑΔΕΙΑ ΜΕ ΤΗ ΔΙΑΔΙΚΑΣΙΑ ΠΟΛΕΟΔΟΜΙΚΗΣ ΒΕΒΑΙΟΤΗΤΑΣ (με όρους ως αναπόσπαστο μέρος)

ΕΝΤΟΛΗ 1/2022
ΠΟΛΕΟΔΟΜΙΚΗ ΑΔΕΙΑ
ΜΕ ΤΗ ΔΙΑΔΙΚΑΣΙΑ ΠΟΛΕΟΔΟΜΙΚΗΣ
ΒΕΒΑΙΟΤΗΤΑΣ

ΑΡ.ΑΙΤΗΣΗΣ:
ΑΡ.ΟΙΚΟΠΕΔΟΥ: 2707
ΟΙΚΟΠΕΔΟ: 549 m²
Φ/ΣΧ: 30/06W1
ΠΕΡΙΟΧΗ: ΣΤΡΟΒΟΛΟΣ, ΛΕΥΚΩΣΙΑ

ΣΤΟΙΧΕΙΑ ΕΡΓΟΥ

Job No.1438 GREENVIEW RESIDENCES
Στρόβολος, Λευκωσία

ΤΙΤΛΟΣ ΣΧΕΔΙΟΥ

1438 AR P-15
ΕΜΒΑΔΟΓΡΑΜΜΑΤΑ

ΣΤΟΙΧΕΙΑ ΜΕΛΕΤΗΤΗ

Ονοματεπώνυμο: Δημήτρης Καϊμακλιώτης
Αρ Μητρώου ΕΤΕΚ: Α148884

D_KAIMAKLIOTIS™
architects+designers
DIMITRIS KAIMAKLIOTIS CHARTERED ARCHITECT TEL. 24251380

Υπογραφή:.....

ΥΠΟΜΝΗΜΑ

Προτεινόμενα Υψόμετρα

Υφιστάμενα Υψόμετρα

Σύνορα Τεμαχίου

Φυσικό Έδαφος

1. ΔΡΟΜΟΣ
2. ΠΕΖΟΔΡΟΜΙΟ
3. ΧΩΡΟΣ ΣΚΥΒΑΛΩΝ
4. ΠΕΡΙΦΡΑΣΗ ΑΠΟ ΟΠΛΙΣΜΕΝΟ ΣΚΥΡΟΔΕΜΑ - ΕΜΦΑΝΕΣ
5. ΕΞΩΤΕΡΙΚΗ ΘΕΡΜΟΠΡΟΣΩΠΗ ΜΕ ΤΕΛΕΙΩΜΑ ΧΡΩΜΑΤΟΣ ΑΣΠΡΟ
6. ΠΟΡΤΕΣ/ΠΑΡΑΘΥΡΑ ΑΠΟ ΘΕΡΜΟΜΟΝΩΤΙΚΗ ΣΕΙΡΑ ΑΛΟΥΜΙΝΙΟΥ
7. ΣΤΗΘΑΙΟ ΑΠΟ ΓΥΑΛΙ 'LAMINATED' ΠΑΧΟΥΣ 0.02m ΚΑΙ ΣΥΝΟΛΙΚΟ ΥΨΟΣ 1,10m ΑΠΟ ΤΟ ΤΕΛΙΩΜΕΝΟ ΔΑΠΕΔΟ
8. ΑΛΟΥΜΙΝΙΕΣ ΟΡΙΖΟΝΤΙΕΣ ΠΕΡΙΣΤΑΞΕΙΣ ΧΡΩΜΑΤΟΣ ΣΚΟΥΡΟ ΓΚΡΙ
9. ΛΟΥΚΚΙ 0.02X0.02m
10. ΣΤΗΘΑΙΟ ΑΠΟ ΟΠΛΙΣΜΕΝΟ ΣΚΥΡΟΔΕΜΑ - ΕΜΦΑΝΕΣ
11. ΤΟΙΧΟΠΟΙΙΑ ΜΕ ΕΜΦΑΝΕΣ ΤΕΛΕΙΩΜΑ ΜΠΕΤΟΝ
12. ΤΟΙΧΟΣ ΠΕΡΙΦΡΑΣΗΣ ΑΠΟ ΟΠΛΙΣΜΕΝΟ ΣΚΥΡΟΔΕΜΑ ΜΕ ΤΕΛΕΙΩΜΑ ΧΡΩΜΑΤΟΣ ΑΣΠΡΟΥ
13. ΑΝΟΙΓΟΜΕΝΗ ΘΥΡΑ ΑΛΟΥΜΙΝΙΟΥ ΜΕ ΠΕΡΙΣΤΑΞΕΙΣ
14. ΜΟΝΙΜΟΣ ΦΥΣΙΚΟΣ ΕΞΑΕΡΙΣΜΟΣ
15. ΗΛΙΑΚΟΙ ΘΕΡΜΟΣΥΣΣΩΡΕΥΤΕΣ
16. ΦΩΤΟΒΟΛΤΑΙΚΑ ΠΛΑΙΣΙΑ
17. ΠΟΔΗΛΑΤΟΣΤΑΣΙΟ