




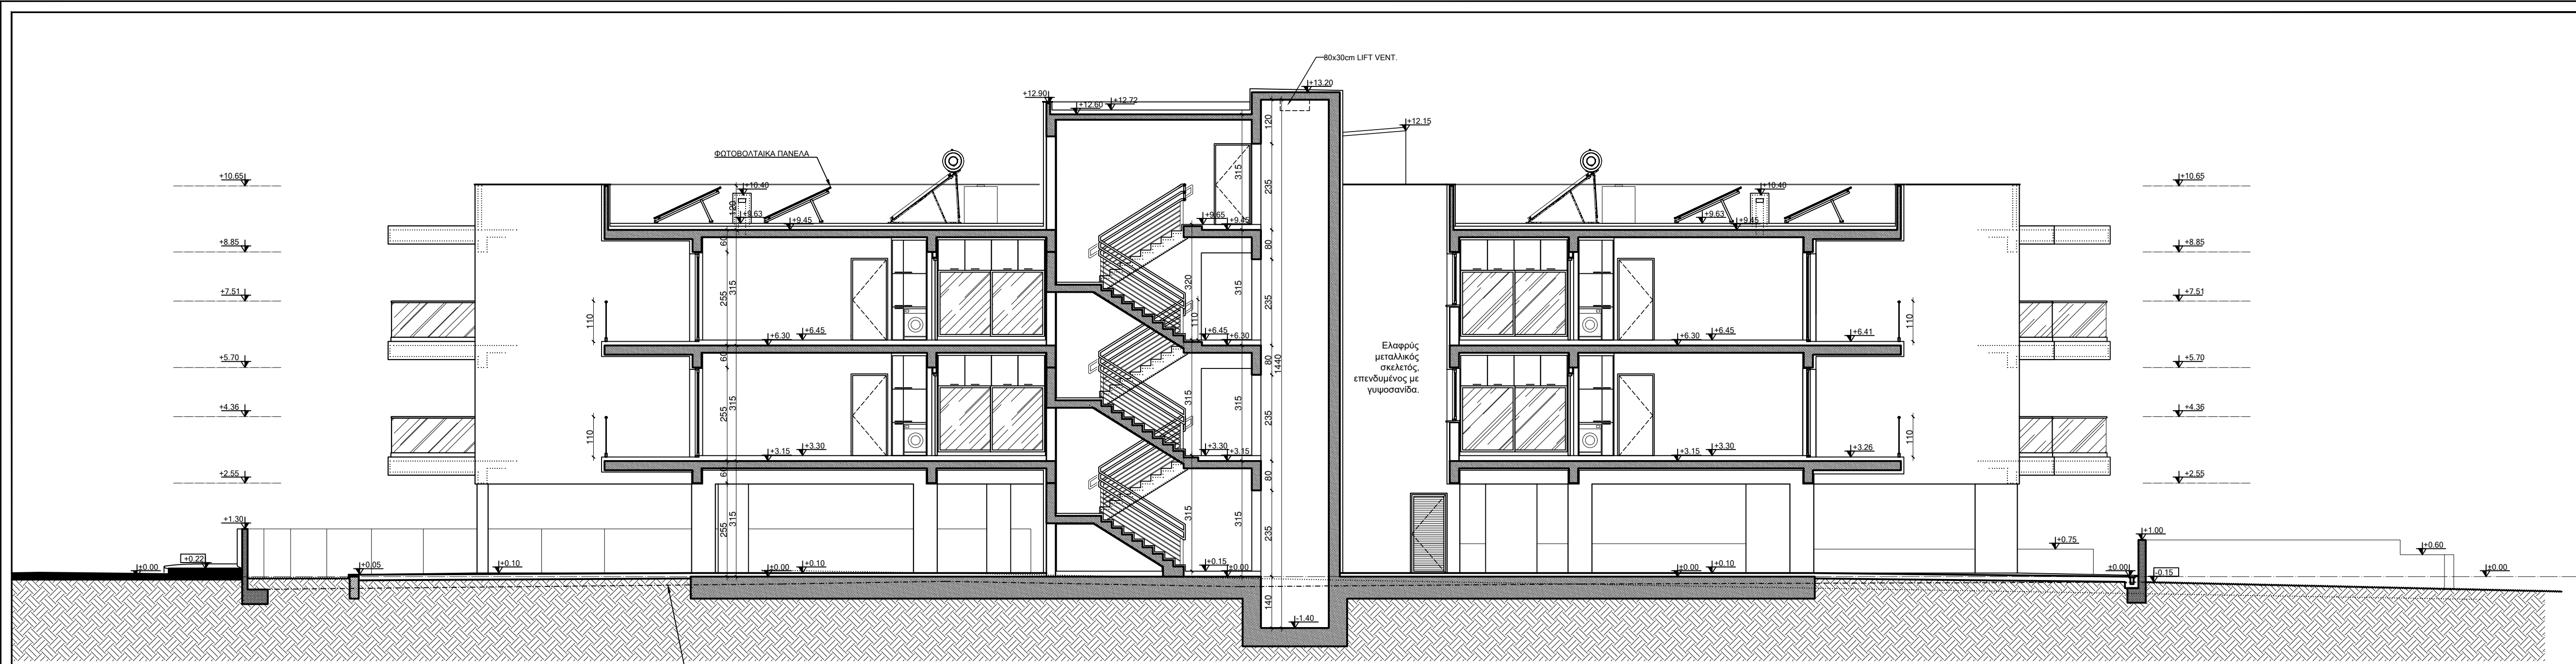

ΤΟΜΗ Α-Α

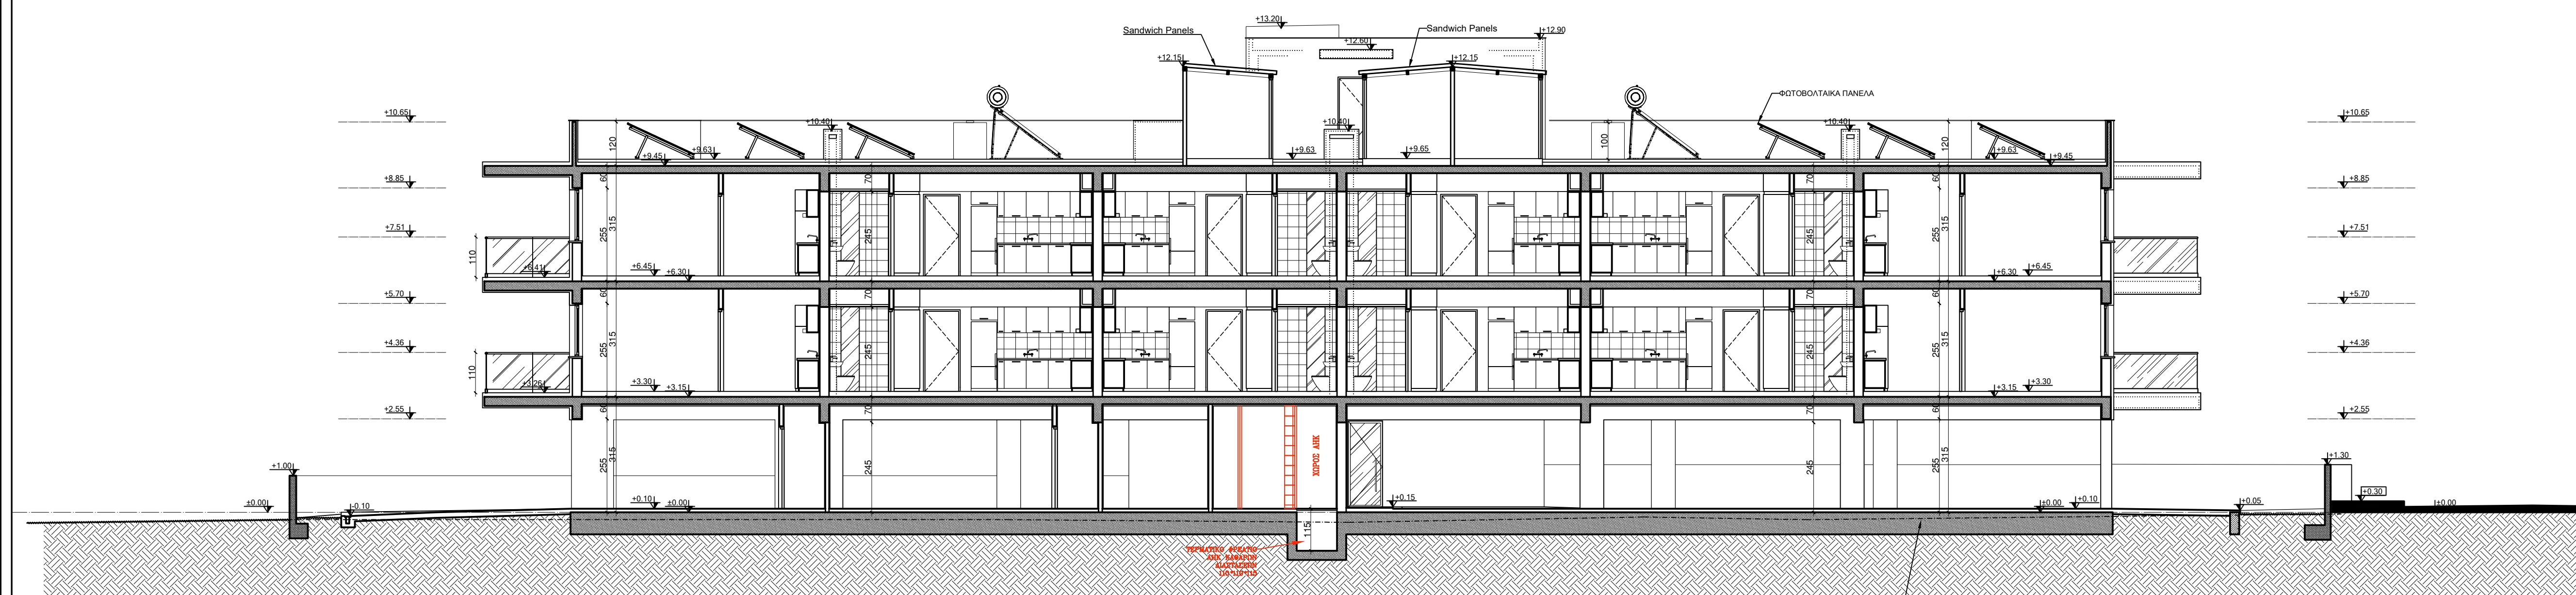

ΤΟΜΗ Β-Β

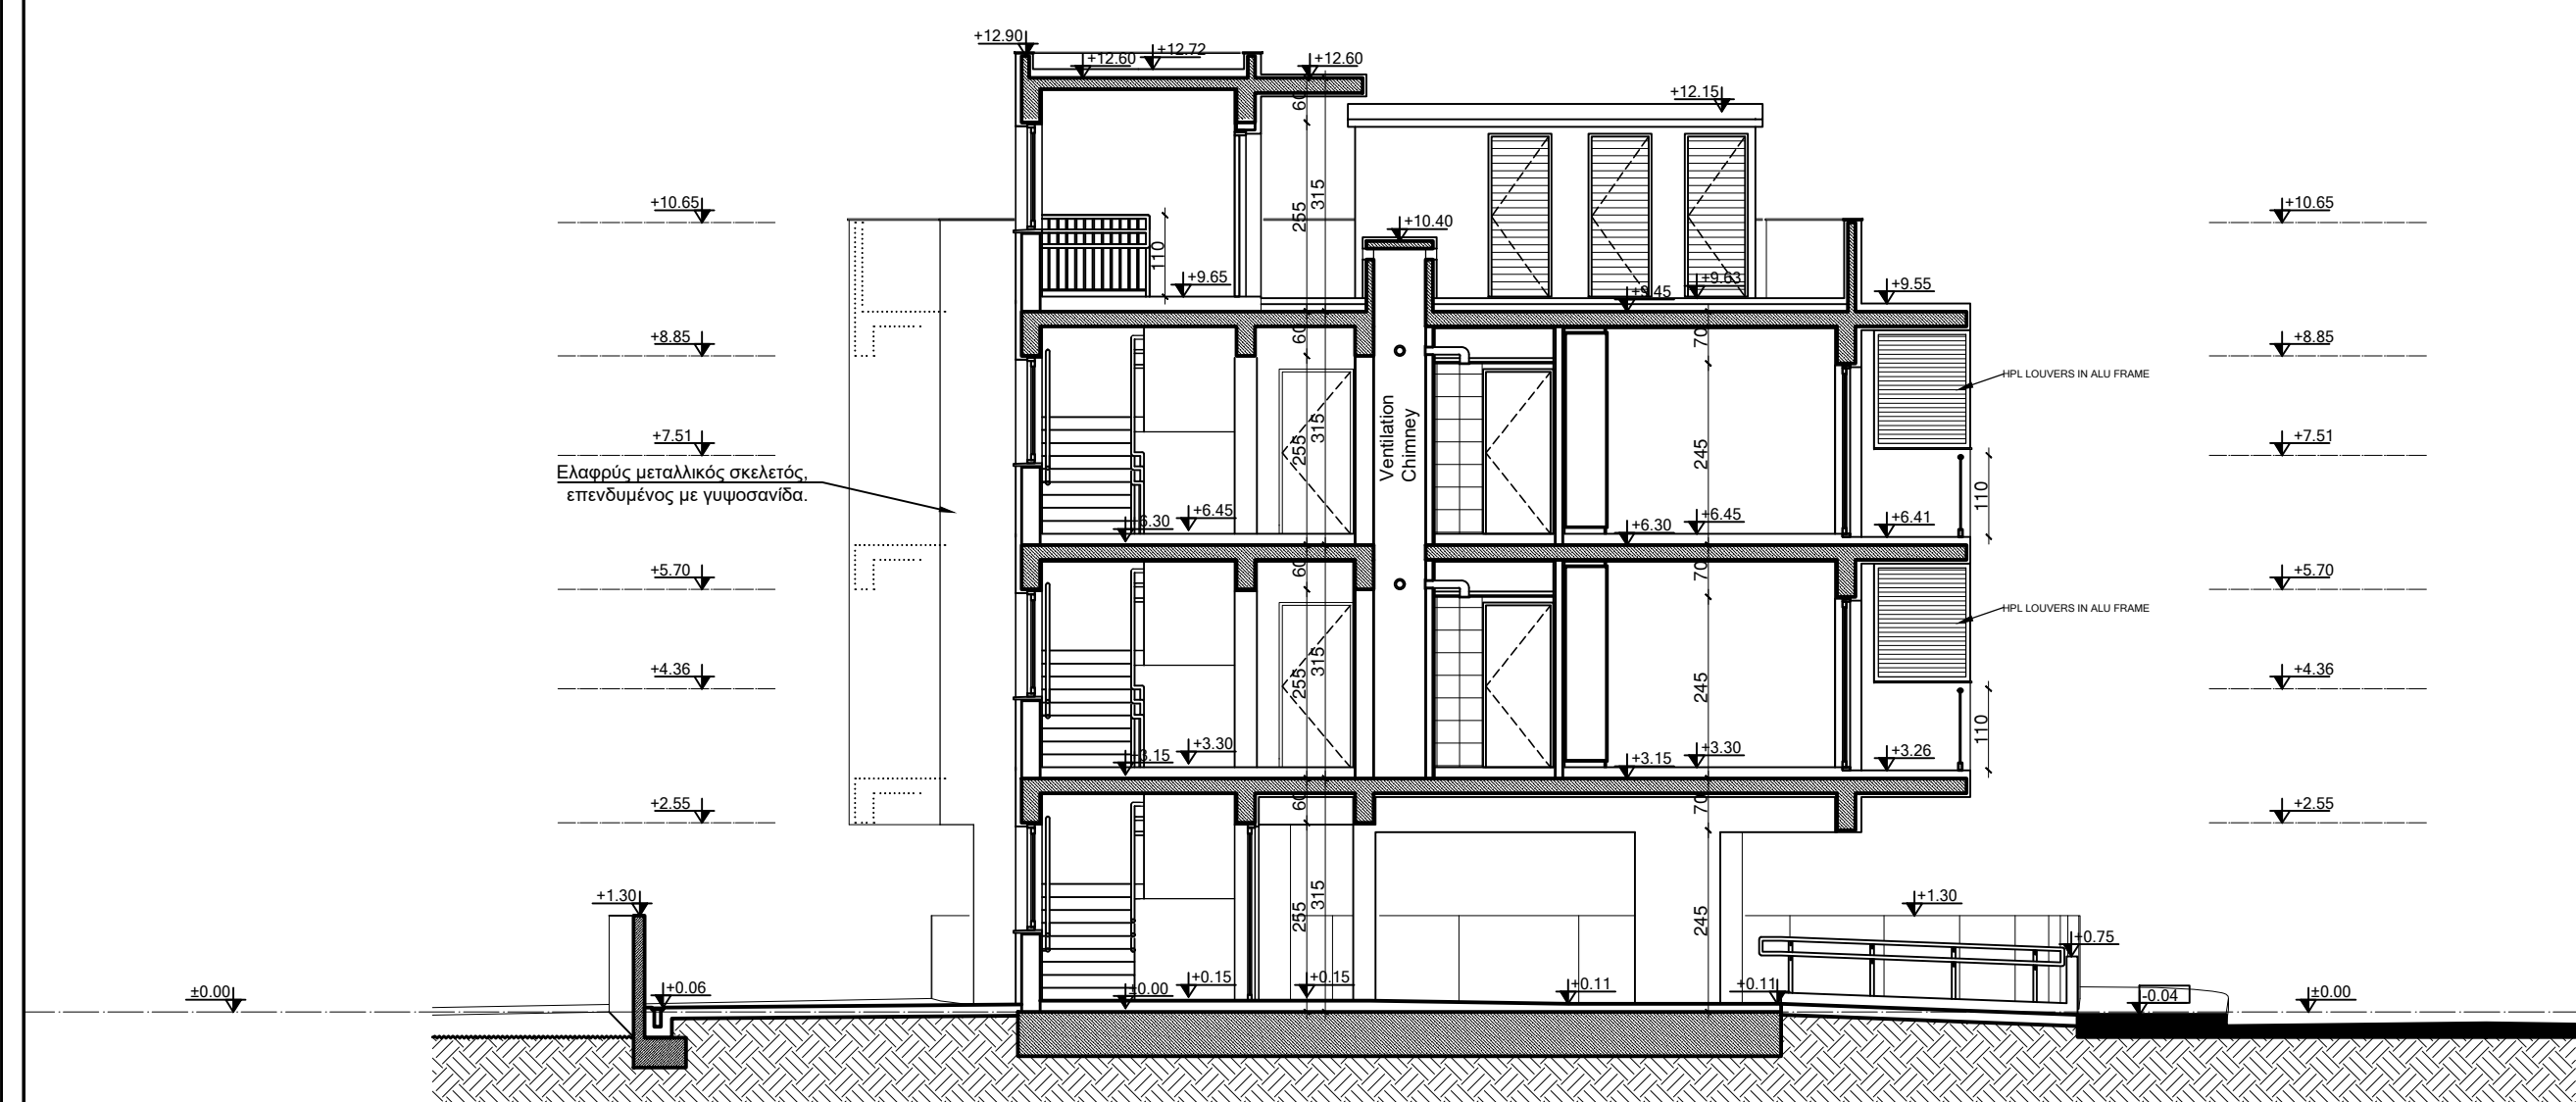

ΤΟΜΗ Γ-Γ

ΘΕΩΡΗΣΗ ΠΟΛΕΟΔΟΜΙΚΗΣ ΑΡΧΗΣ
Επαγράφο Γραφείο ΤΠΟ.....
Δήμος.....

ΕΓΚΡΙΜΕΝΗ ΠΟΛΕΟΔΟΜΙΚΗ ΑΔΕΙΑ
ΜΕ ΤΗ ΔΙΑΔΙΚΑΣΙΑ ΠΟΛΕΟΔΟΜΙΚΗΣ
ΒΕΒΑΙΩΤΗΤΑΣ
(Με όρους ως αναπόσπαστο μέρος)

ΥΦΙΣΤΑΜΕΝΑ ΥΨΟΜΕΤΡΑ
153.45=±0.00
ΠΡΟΤΕΙΝΟΜΕΝΑ ΥΨΟΜΕΤΡΑ
ΠΟΡΕΙΑ ΠΡΟΣΒΑΣΗΣ ΠΡΟΣ
ΤΗΝ ΕΙΣΟΔΟ

ΣΩΤΗΡΗΣ Κ. ΚΥΡΙΑΚΙΔΗΣ
ΚΑΙ ΣΤΗΝΕΡΓΑΤΕΣ
ΑΡΧΙΤΕΚΤΟΝΕΣ — ΜΗΧΑΝΙΚΟΙ
ΔΕΩΦ. 28 ης ΟΚΤΩΒΡΙΟΥ 21, ΓΡΑΦ.104.2414
ΕΓΚΩΜΗ — ΔΕΥΚΩΣΙΑ
τηλ: 22590929 κιν: 99631913 φαξ: 22352465
e-mail: s.kyriakides@cytanet.com.cy
Website: skyriakides.com

ΙΔΙΟΚΤΗΤΗΣ :
K & P CHRISTOU GROUP LTD.

ΕΡΓΟ :
ΠΟΛΥΚΑΤΟΙΚΙΑ ΣΤΗΝ ΑΓΛΑΝΤΖΙΑ (15)

ΤΙΤΛΟΣ ΣΧΕΔΙΟΥ :
ΤΟΜΗ Α-Α, ΤΟΜΗ Β-Β και
ΤΟΜΗ Γ-Γ

ΥΠΟΓΡΑΦΗ :

ΣΧΕΔΙΑΣΗ :	ΕΛΕΓΧΟΣ :	ΑΡ. ΜΕΛΕΤΗΣ :
Z.B.	Σ.Κ.	1070/24
ΚΛΙΜΑΚΑ :	ΗΜΕΡΟΜΗΝΙΑ :	ΑΡ. ΣΧΕΔΙΟΥ :
1/100	10/24	A.03