




MAKK STUDIO
367 Makariou Avenue
2313 Nicosia Cyprus

Maria Onoufriou
maria_onoufriou@hotmail.com
+357 99254586

Andreas Kouroushis
messiah_4@hotmail.com
+357 99813335



σύνορο

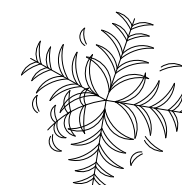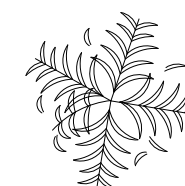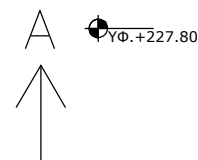

DATE	SCALE	DWG NO
ΑΠΡΙ. 2024	1:100	A01


PROJECT
ΠΟΛΥΚΑΤΟΙΚΙΑ
ΣΤΗ ΛΑΚΑΤΑΜΕΙΑ

CLIENT
Α.ΣΤΑΥΡΙΝΟΥ HOME
CONSTRUCTION

DRAWING
ΚΑΤΟΨΗ ΠΥΛΩΤΗΣ

DRAWN BY
Α.Κ.,Μ.Ο.

SIGN

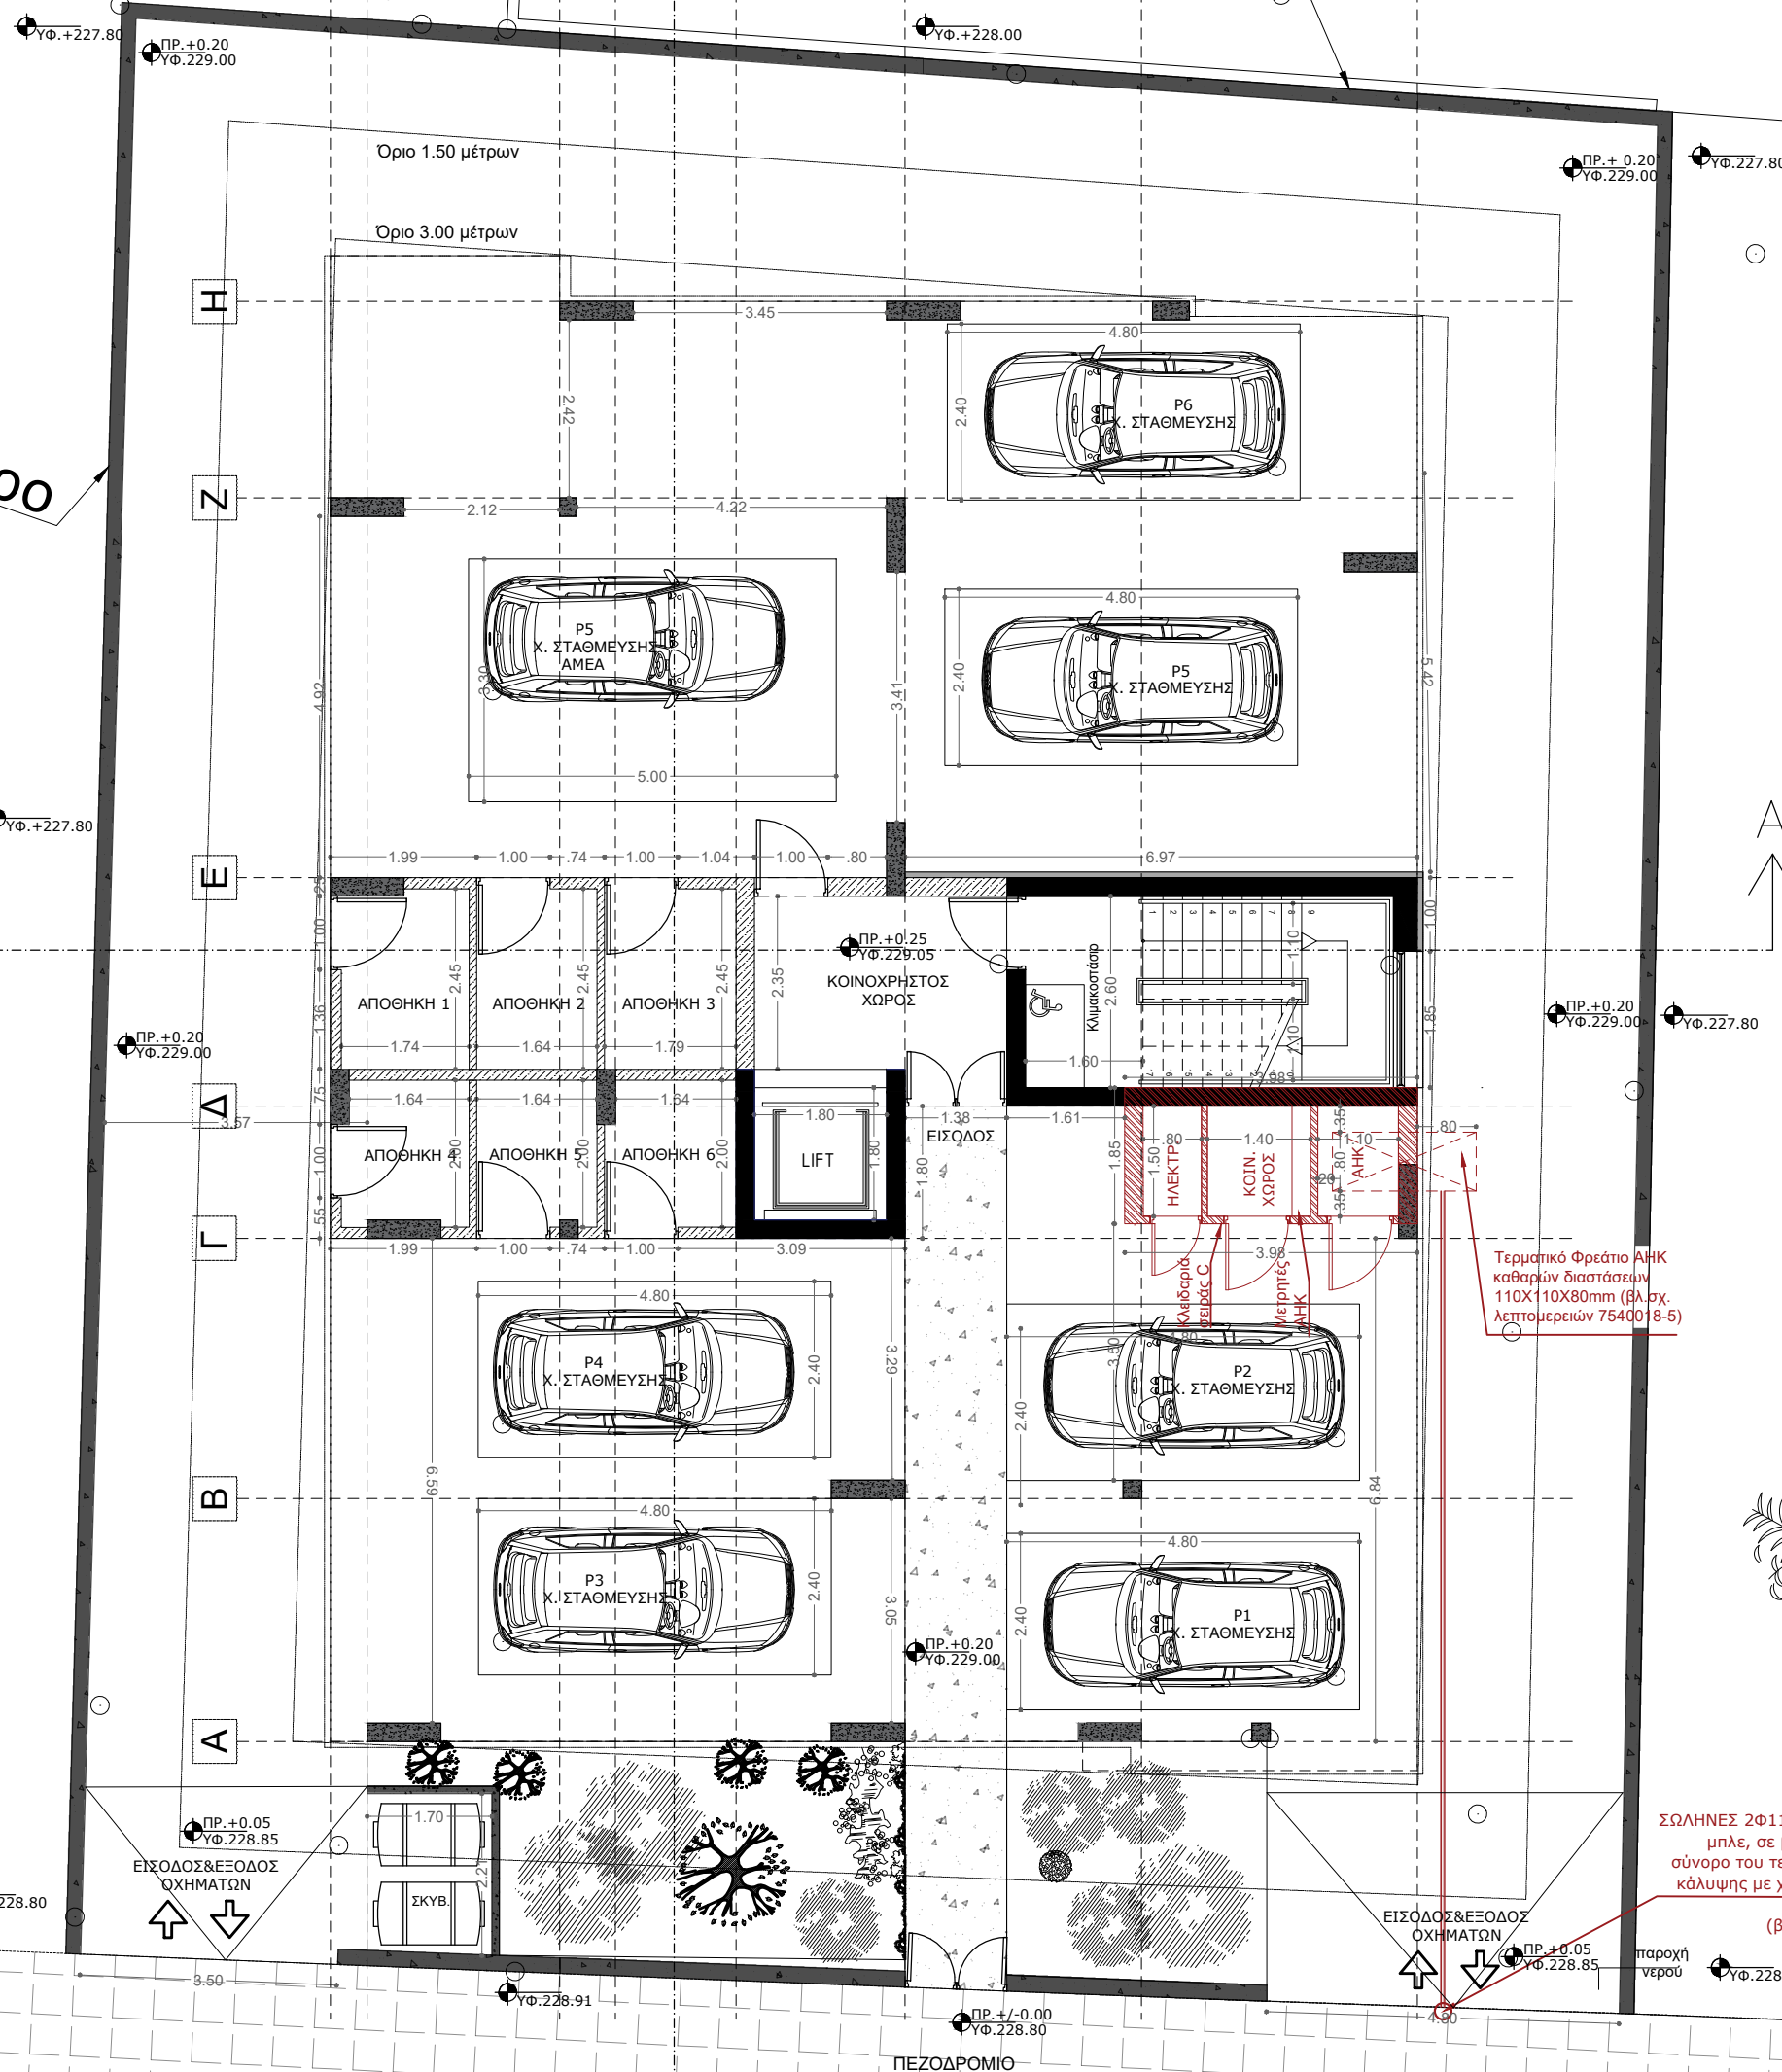

Τερματικό Φρεάτιο ΑΗΚ
καθαρών διαστάσεων
110X110X80mm (βλ.σχ.
λεπτομερειών 7540018-5)

ΣΩΛΗΝΕΣ 2Φ110 mm PVC χρώματος
μπλε, σε βάθος 0.75m μέχρι το
σύνορο του τεμαχίου, 20cm μπετόν
κάλυψης με χρήση προστατευτικής
ταινίας,
(βλέπε σχ. 7540018-5)

παροχή
νερού

MAKK STUDIO
367 Makariou Avenue
2313 Nicosia Cyprus

Maria Onoufriou
maria_onoufriou@hotmail.com
+357 99254586

Andreas Kouroushis
messiah_4@hotmail.com
+357 99813335

ΠΡΟΣΑΝΑΤΟΛΙΣΜΟΣ :

DATE	SCALE	DWG NO
ΑΠΡΙ. 2024	1:100	A02

PROJECT
ΠΟΛΥΚΑΤΟΙΚΙΑ
ΣΤΗ ΛΑΚΑΤΑΜΕΙΑ


CLIENT
A.STAVRINOU HOME
CONSTRUCTION

DRAWING
ΚΑΤΟΨΗ 1ου ΟΡΟΦΟΥ

DRAWN BY
A.K.,M.O.

SIGN

σύνολο

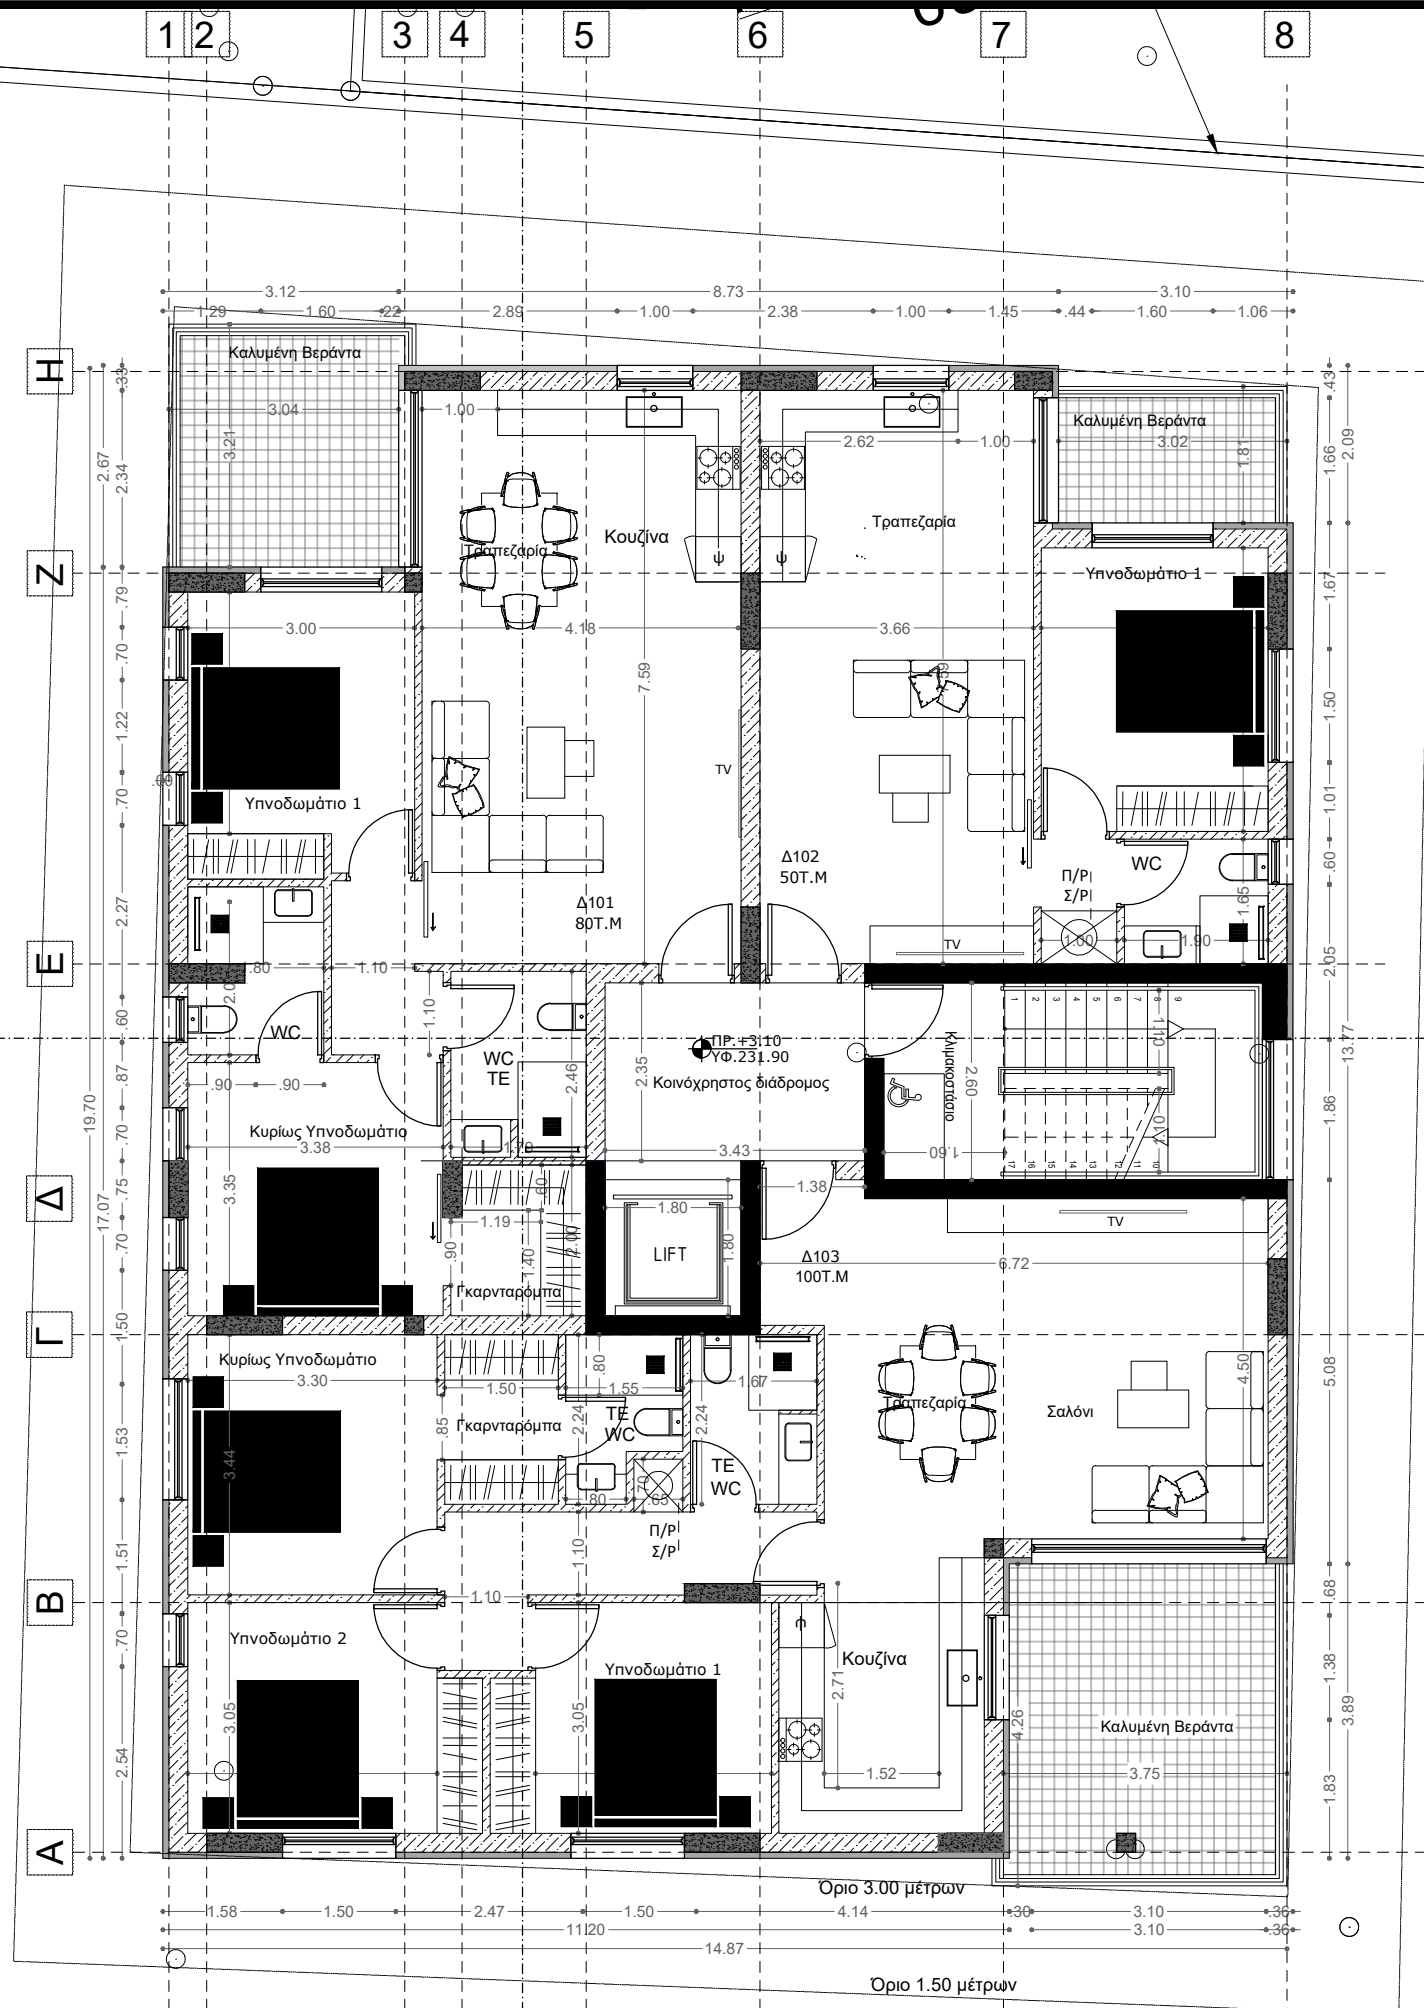

MAKK STUDIO
367 Makariou Avenue
2313 Nicosia Cyprus


Maria Onoufriou
maria_onoufriou@hotmail.com
+357 99254586

Andreas Kouroushis
messiah_4@hotmail.com
+357 99813335

ΠΡΟΣΑΝΑΤΟΛΙΣΜΟΣ :



σύνορο

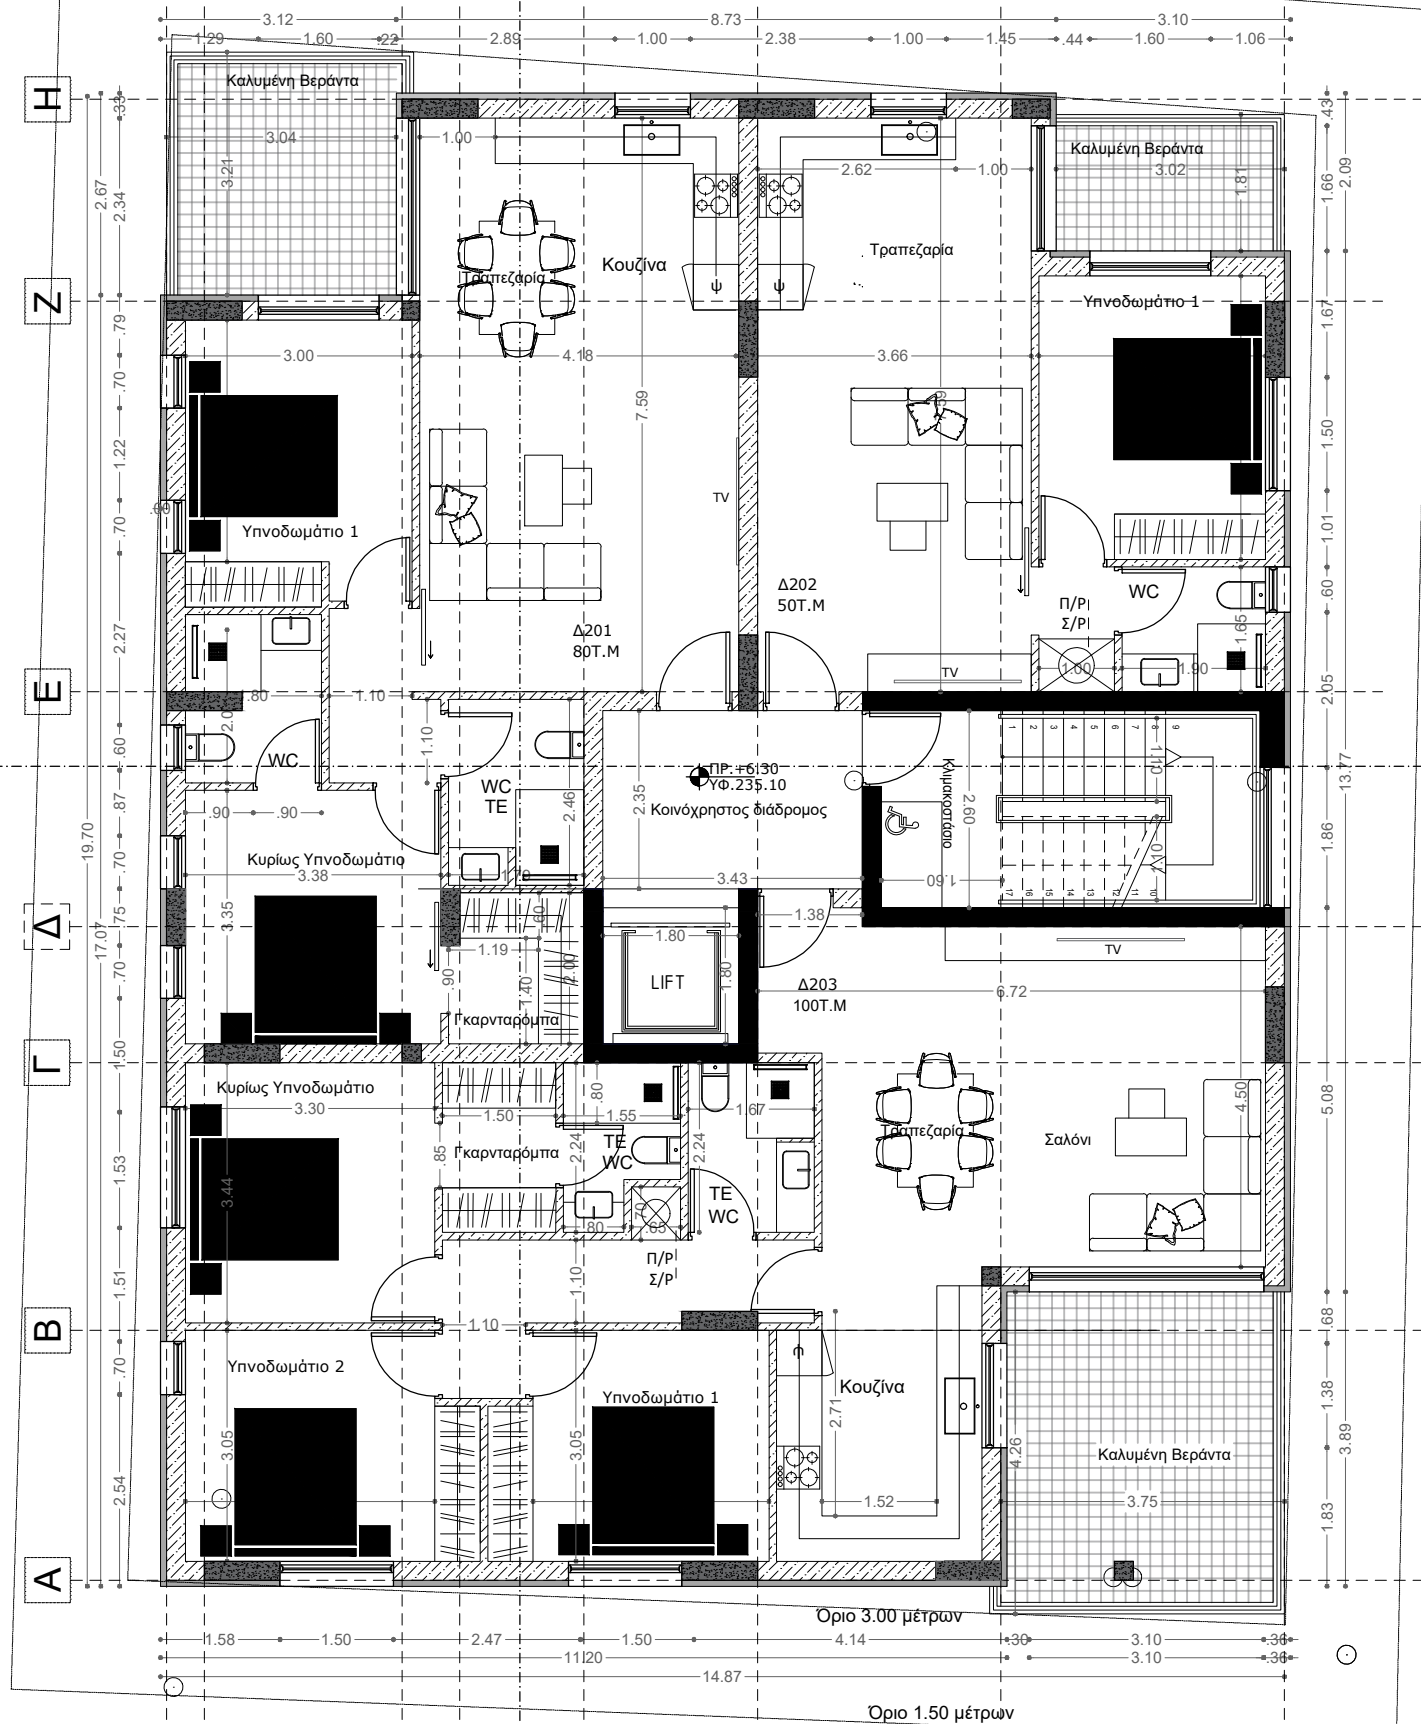

DATE
ΑΠΡΙ. 2024

SCALE
1.100

DWG NO
A03

PROJECT
ΠΟΛΥΚΑΤΟΙΚΙΑ
ΣΤΗ ΛΑΚΑΤΑΜΕΙΑ

CLIENT
A.STAVRINOU HOME
CONSTRUCTION

DRAWING
ΚΑΤΟΨΗ 2ου ΟΡΟΦΟΥ

DRAWN BY
A.K.,M.O.

SIGN

ΠΡΟΣΑΝΑΤΟΛΙΣΜΟΣ :



DATE	SCALE	DWG NO
ΑΠΡΙ. 2024	1.100	A04

PROJECT
ΠΟΛΥΚΑΤΟΙΚΙΑ
ΣΤΗ ΛΑΚΑΤΑΜΕΙΑ

CLIENT
A.STAVRINOU HOME
CONSTRUCTION

DRAWING
ΚΑΤΟΨΗ ΟΡΟΦΗΣ

DRAWN BY
A.K.,M.O.

SIGN

σύνορο

ΝΤΕΠΟΖΙΤΑ

ΗΛΙΑΚΑ ΠΛΑΙΣΙΑ

ΠΡ.+9.45
ΥΦ.238.25

ΠΡ.+9.50
ΥΦ.238.30

LIFT

ΚΑΙΝΟΤΟΜΟ

Όριο 3.00 μέτρων


Όριο 1.50 μέτρων

ΠΡΟΣΑΝΑΤΟΛΙΣΜΟΣ :



σύννορο


ΝΤΕΠΟΖΙΤΑ

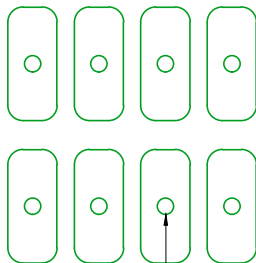

ΠΡ. +12.32
ΥΦ. 241.12

ΠΡ. +9.45
ΥΦ. 238.25

ΗΛΙΑΚΑ ΠΛΑΙΣΙΑ

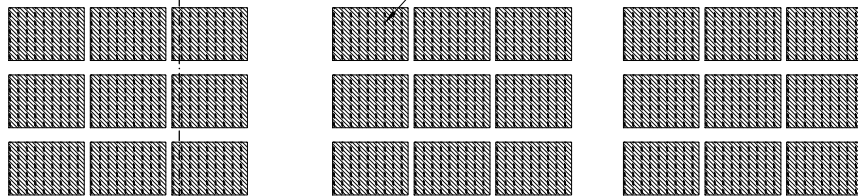

Όριο 3.00 μέτρων

Όριο 1.50 μέτρων

DATE	SCALE	DWG NO
ΑΠΡΙ. 2024	1.100	A05

PROJECT
ΠΟΛΥΚΑΤΟΙΚΙΑ
ΣΤΗ ΛΑΚΑΤΑΜΕΙΑ



CLIENT
Α.ΣΤΑΥΡΙΝΟΥ HOME
CONSTRUCTION

DRAWING
ΚΑΤΟΨΗ ΟΡΟΦΗΣ
ΚΛΙΜΑΚΟΣΤΑΣΙΟΥ

DRAWN BY
Α.Κ.,Μ.Ο.


SIGN

ΠΡΟΣΑΝΑΤΟΛΙΣΜΟΣ :

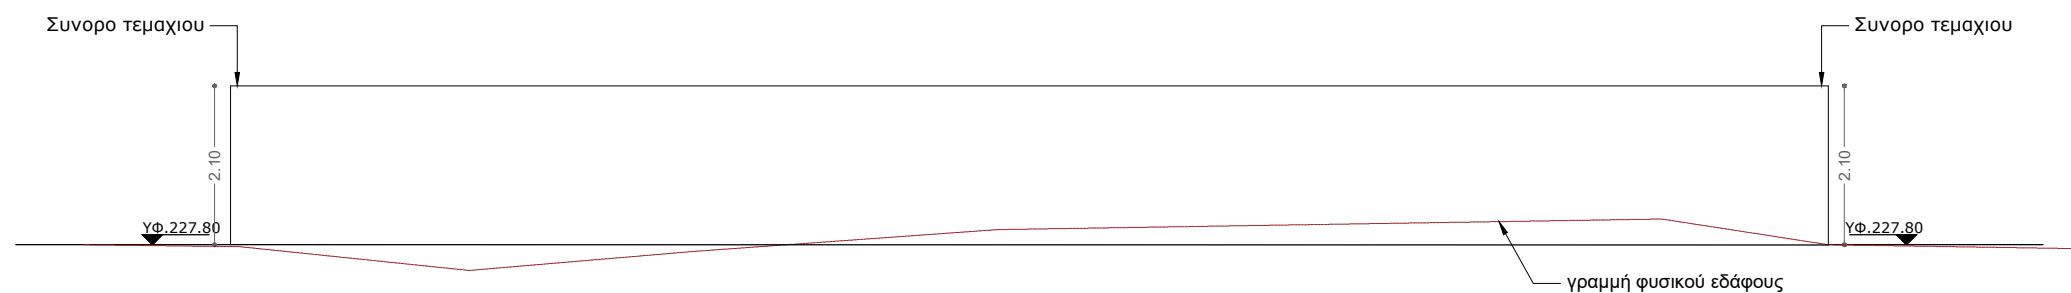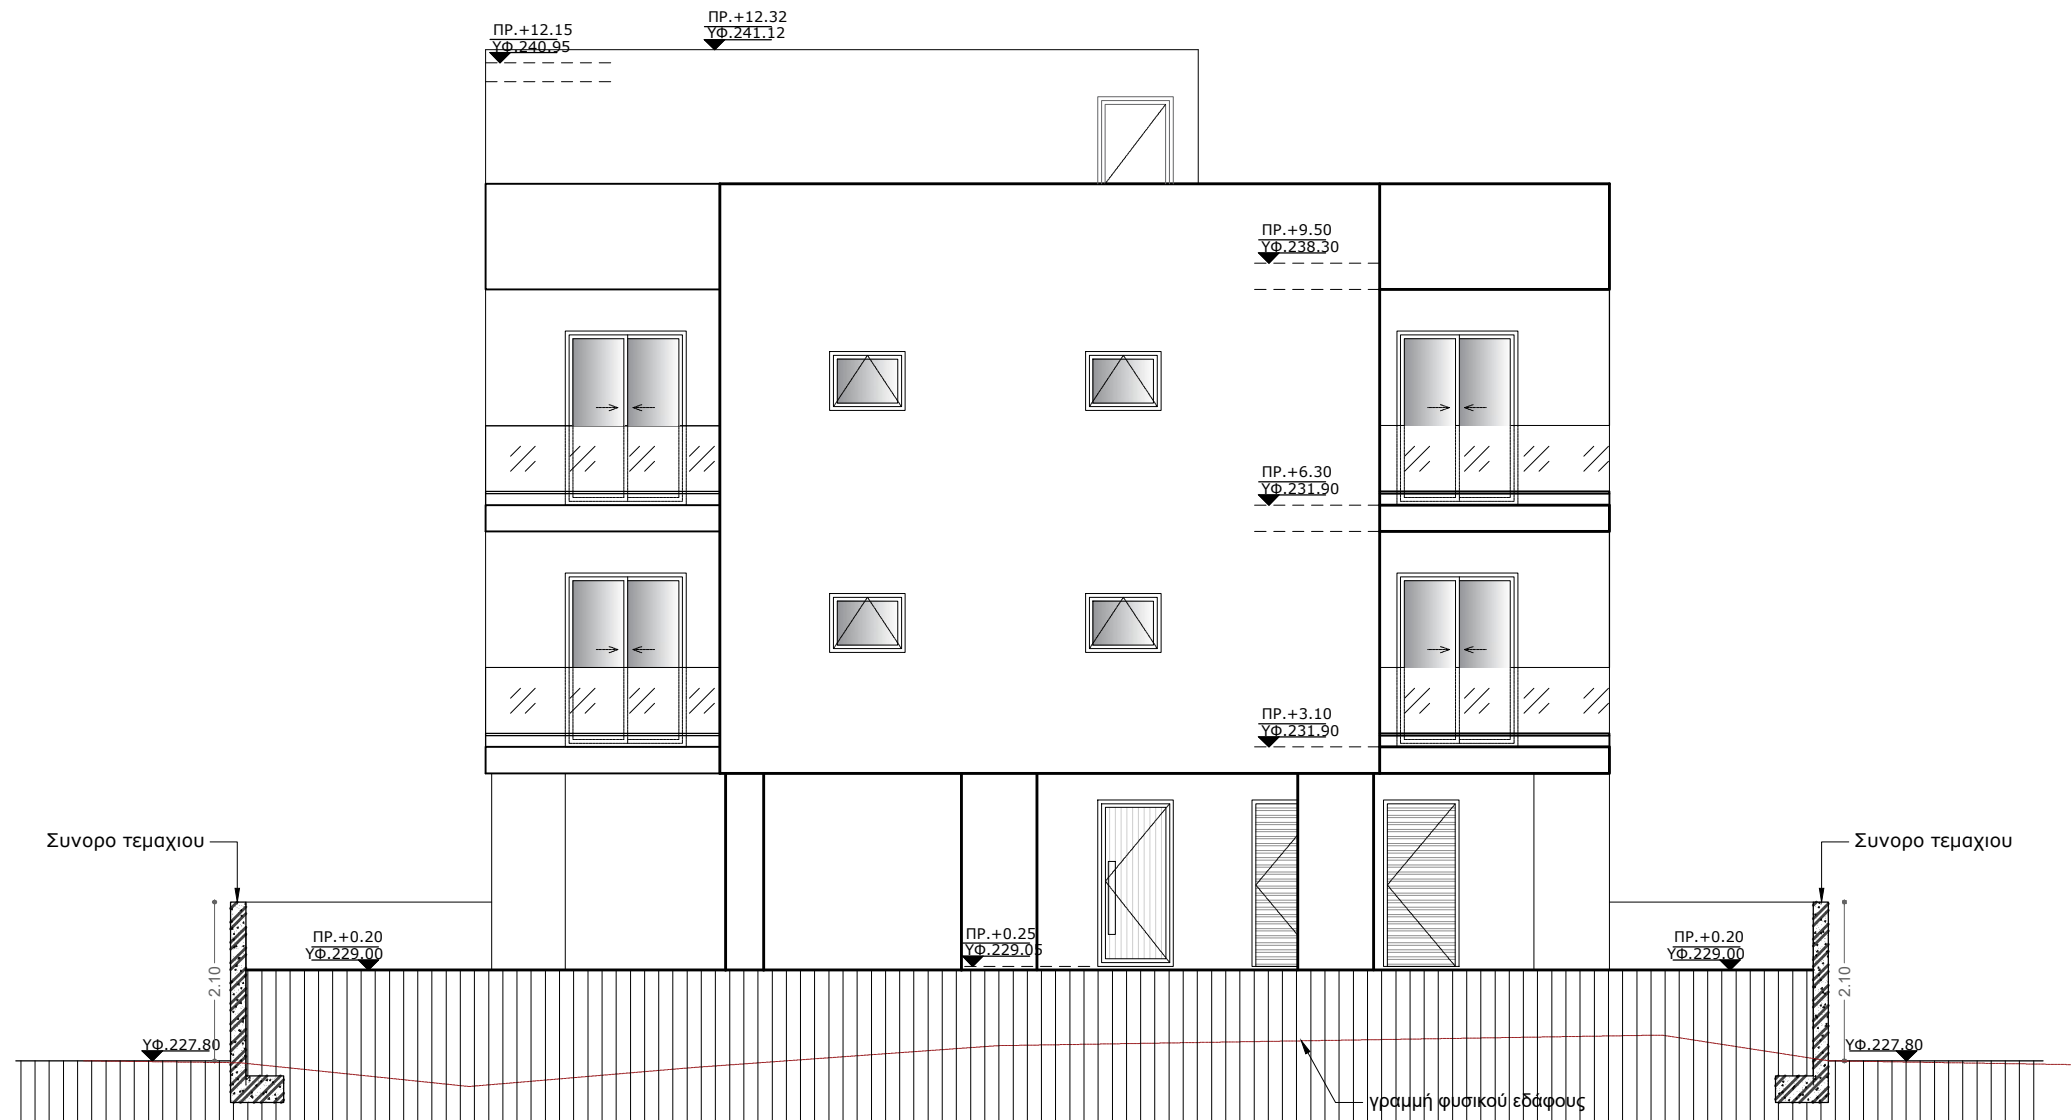

DATE	SCALE	DWG NO
ΑΠΡΙ. 2024	1.100	A07
PROJECT ΠΟΛΥΚΑΤΟΙΚΙΑ ΣΤΗ ΛΑΚΑΤΑΜΕΙΑ		
CLIENT A.STAVRINOU HOME CONSTRUCTION		
DRAWING ΠΡΟΣΟΨΗ		
DRAWN BY A.K.,M.O.		
SIGN		

ΠΡΟΣΑΝΑΤΟΛΙΣΜΟΣ :

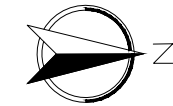

DATE	SCALE	DWG NO
ΑΠΡΙ. 2024	1.100	A07

PROJECT
ΠΟΛΥΚΑΤΟΙΚΙΑ
ΣΤΗ ΛΑΚΑΤΑΜΕΙΑ


CLIENT
A.STAVRINOU HOME
CONSTRUCTION

DRAWING
ΟΠΙΣΘΙΑ ΟΨΗ

DRAWN BY
A.K.,M.O.

SIGN

ΠΡΟΣΑΝΑΤΟΛΙΣΜΟΣ :

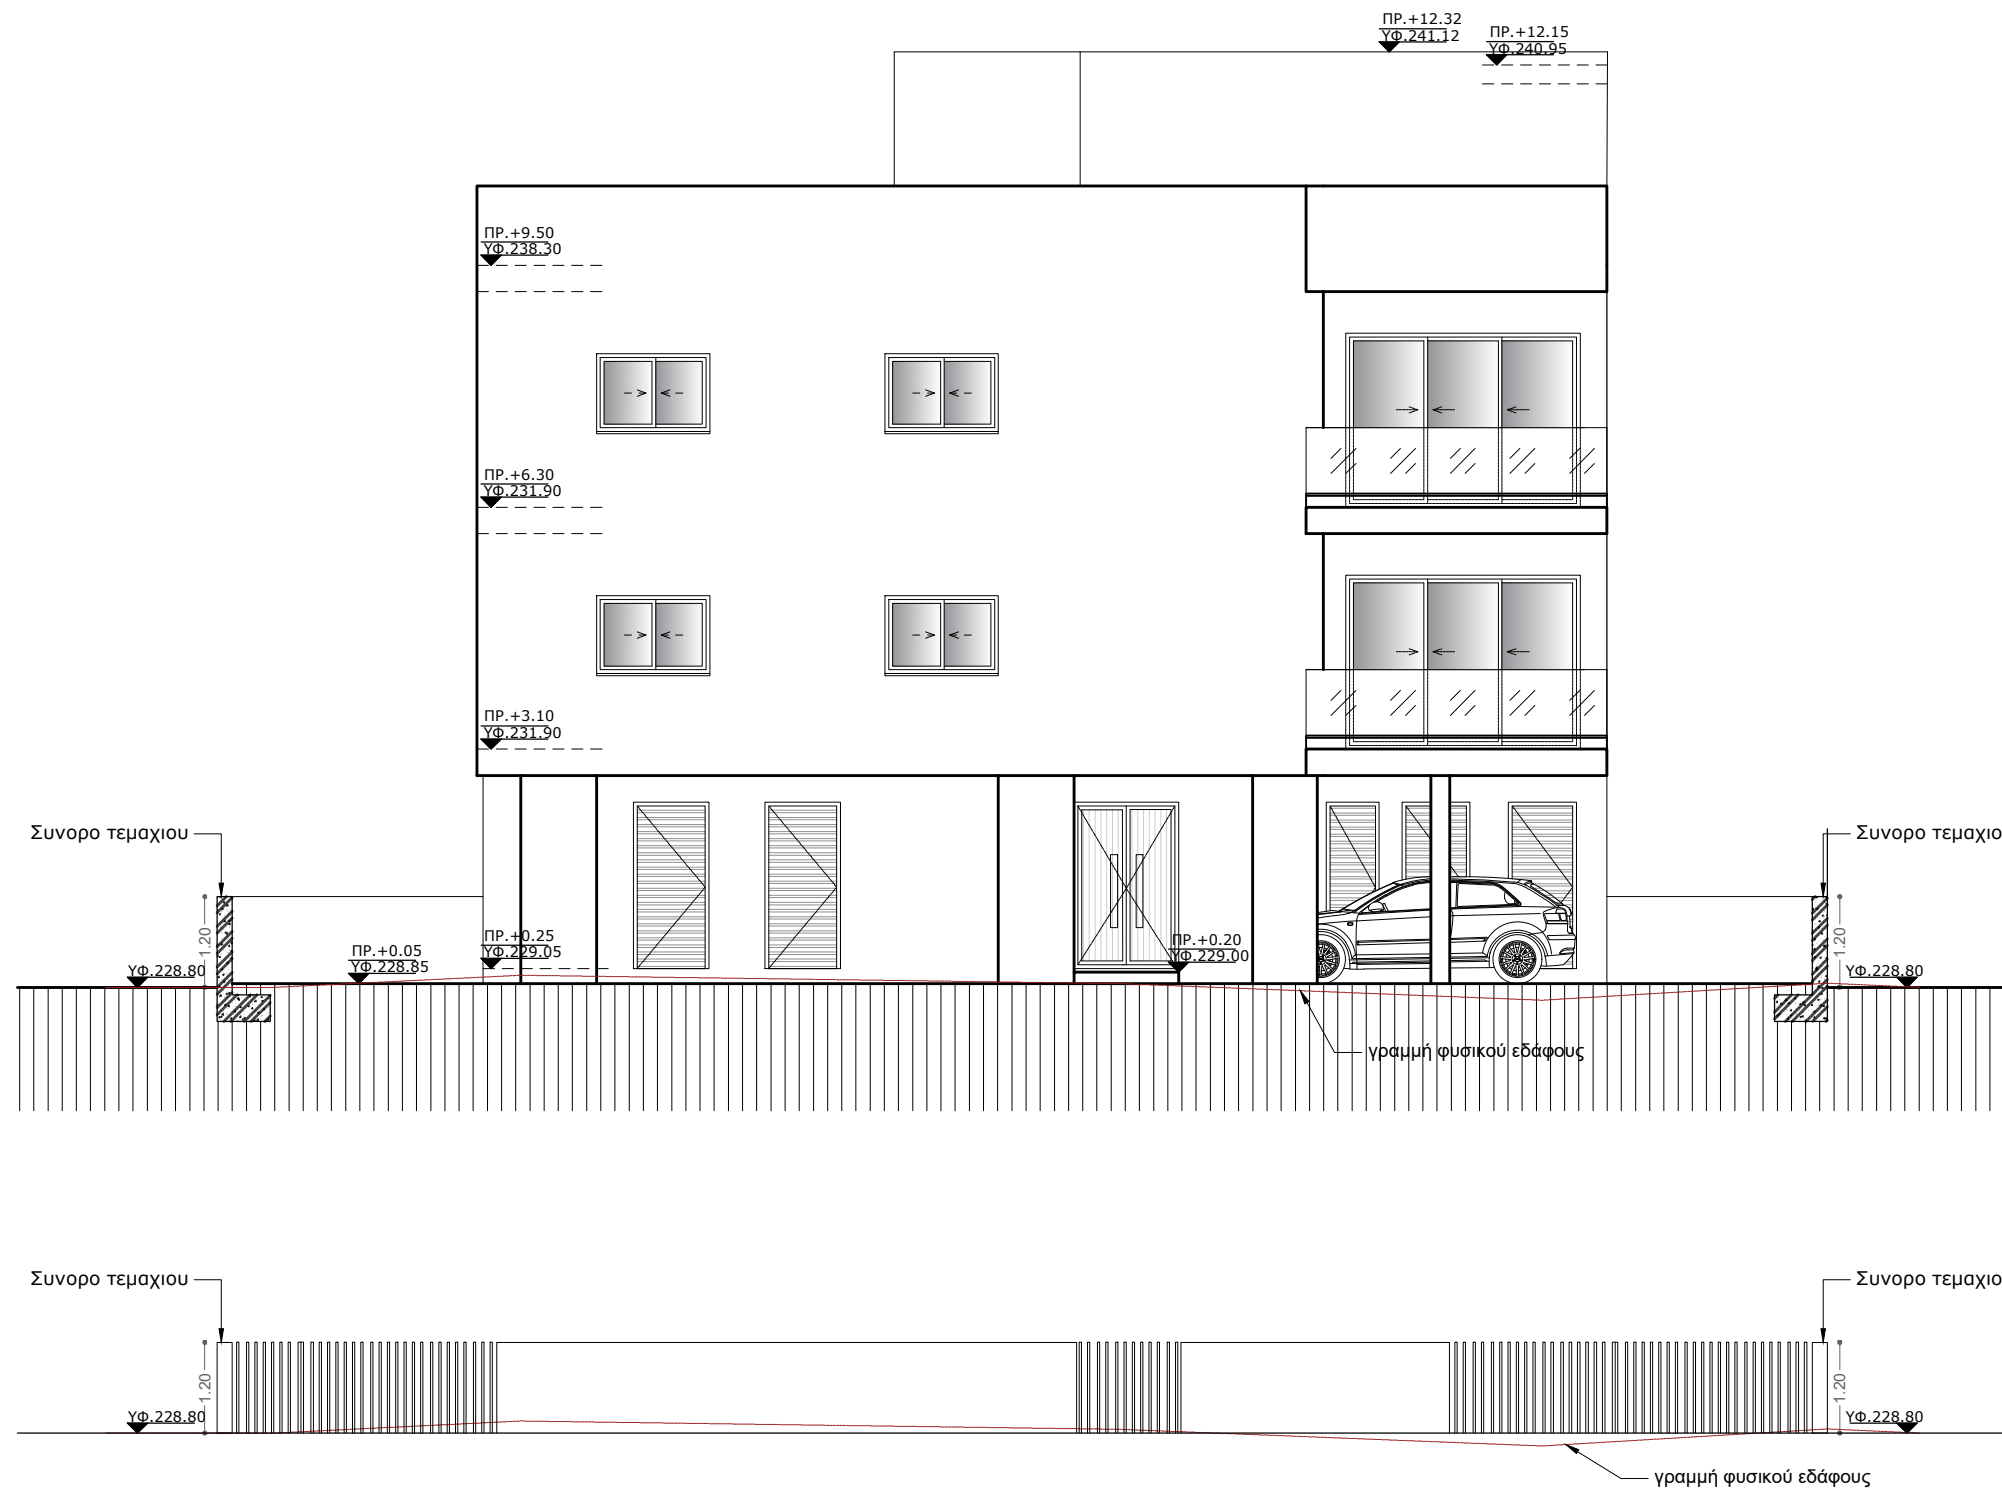

DATE	SCALE	DWG NO
ΑΠΡΙ. 2024	1.100	A08

PROJECT
ΠΟΛΥΚΑΤΟΙΚΙΑ
ΣΤΗ ΛΑΚΑΤΑΜΕΙΑ


CLIENT
A.STAVRINOU HOME
CONSTRUCTION

DRAWING
ΠΛΑΓΙΑ ΟΨΗ

DRAWN BY
A.K.,M.O.

SIGN

ΠΡΟΣΑΝΑΤΟΛΙΣΜΟΣ :

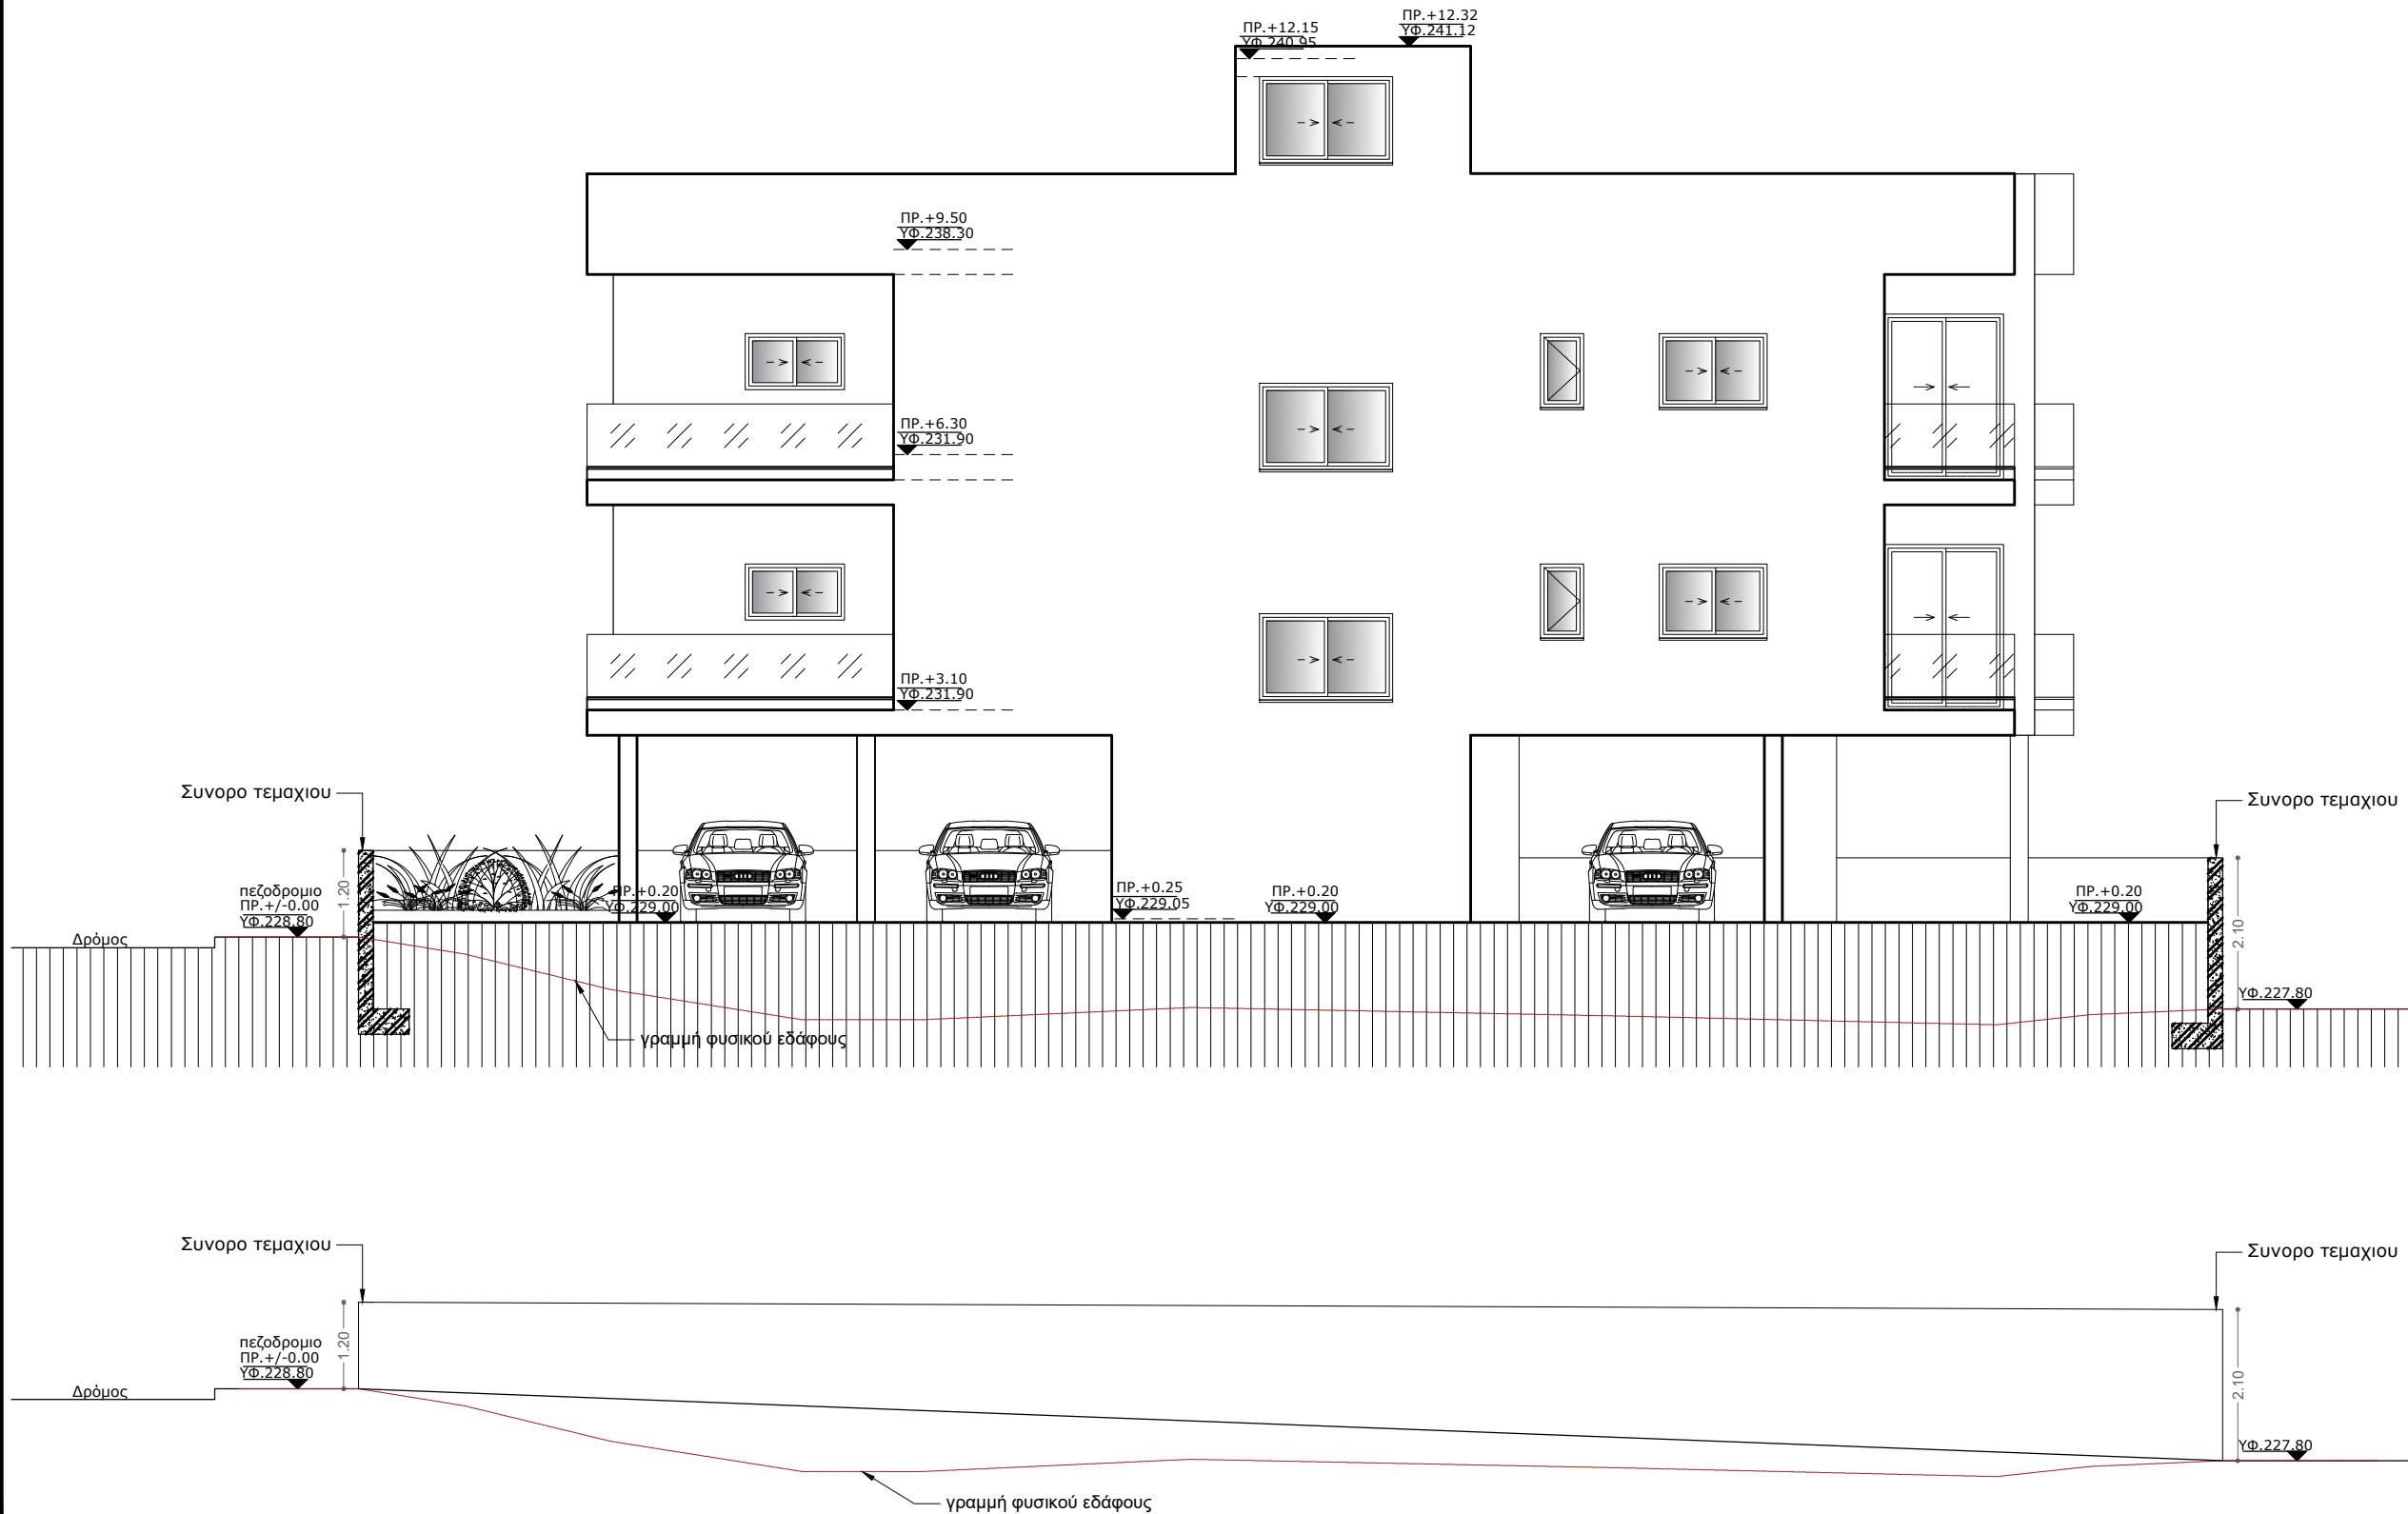

DATE	SCALE	DWG NO
ΑΠΡΙ. 2024	1.100	A09

PROJECT
ΠΟΛΥΚΑΤΟΙΚΙΑ
ΣΤΗ ΛΑΚΑΤΑΜΕΙΑ


CLIENT
A.STAVRINOU HOME
CONSTRUCTION

DRAWING
ΠΛΑΓΙΑ ΟΨΗ

DRAWN BY
A.K.,M.O.

SIGN

ΠΡΟΣΑΝΑΤΟΛΙΣΜΟΣ :

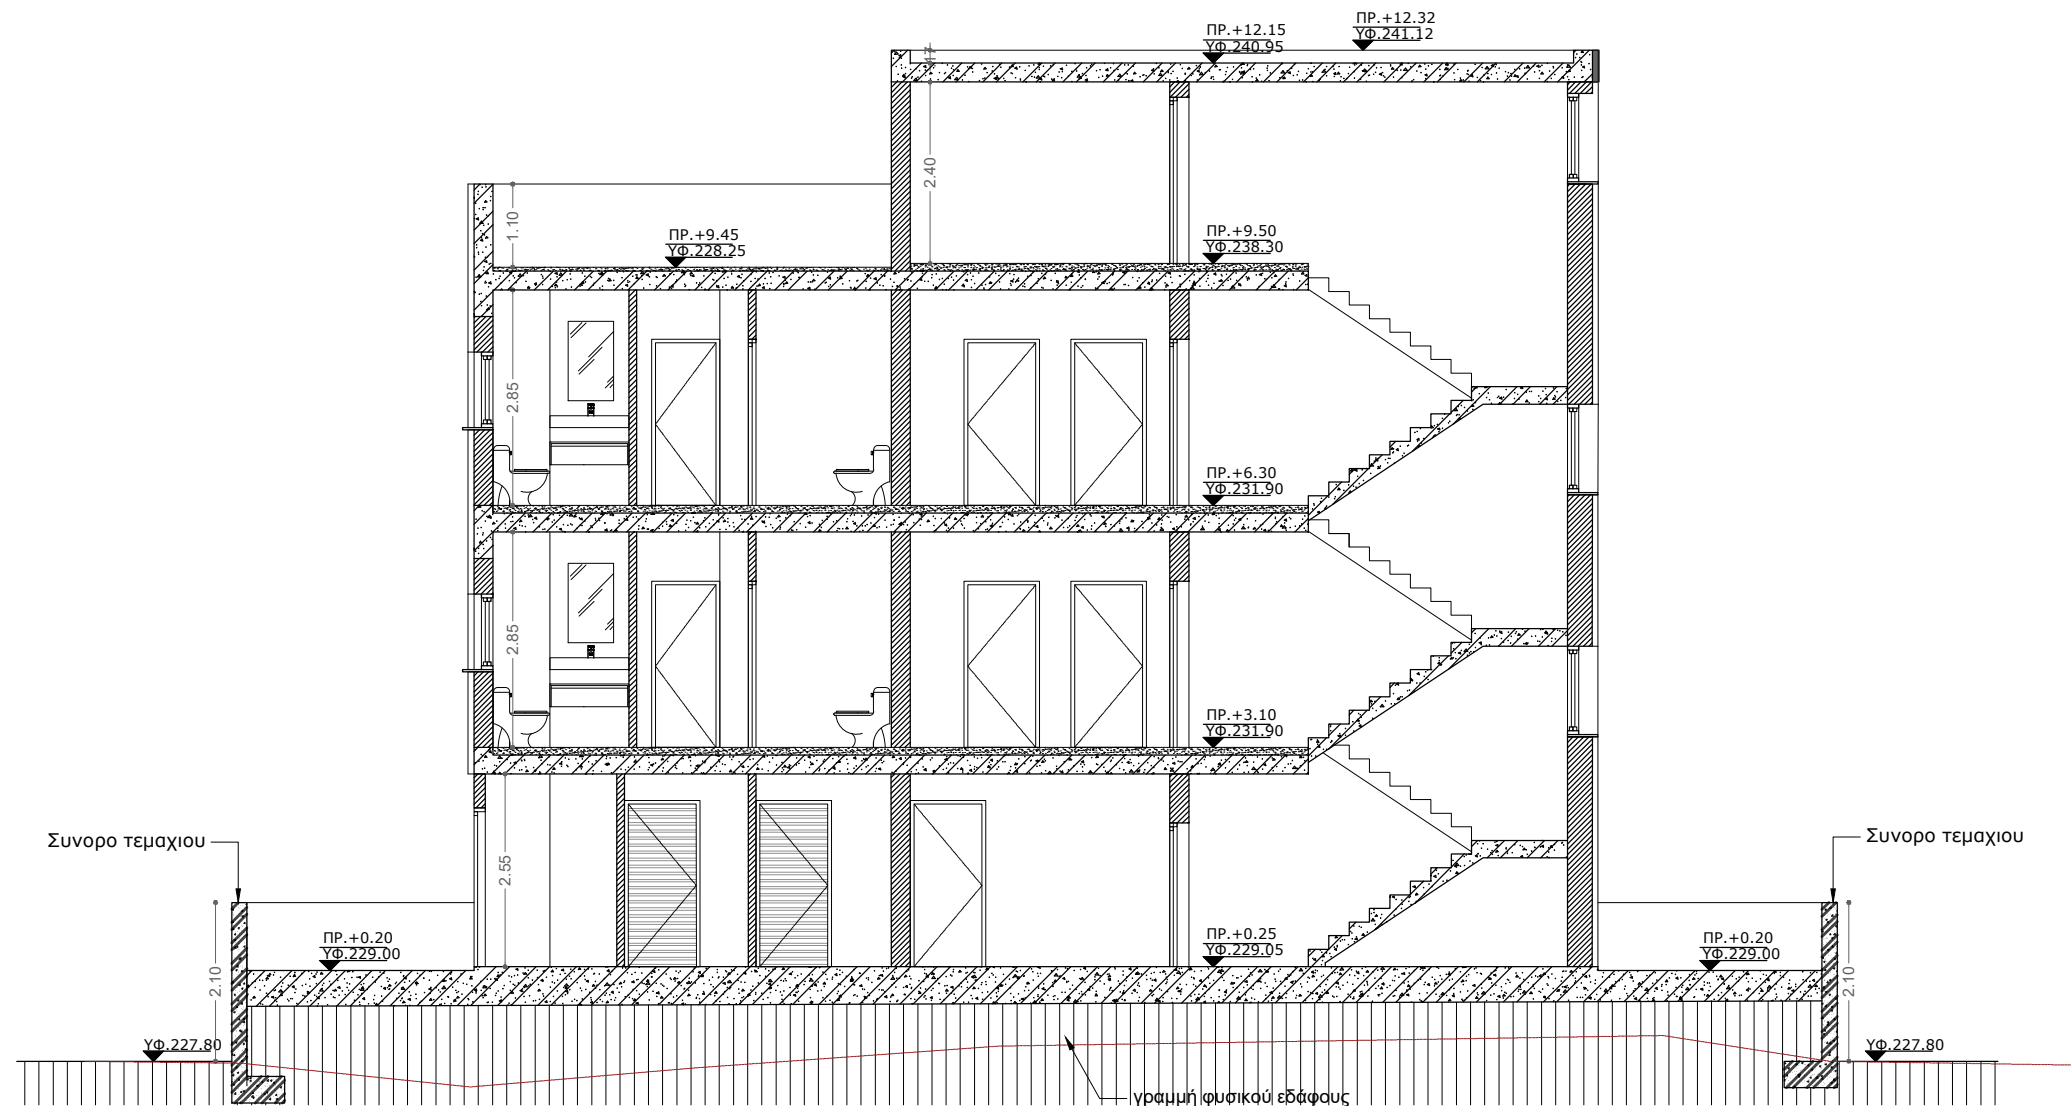

DATE	SCALE	DWG NO
ΑΠΡΙ. 2024	1.100	A10

PROJECT
ΠΟΛΥΚΑΤΟΙΚΙΑ
ΣΤΗ ΛΑΚΑΤΑΜΕΙΑ


CLIENT
A.STAVRINOU HOME
CONSTRUCTION

DRAWING
ΤΟΜΗ Α-Α'

DRAWN BY
A.K.,M.O.

SIGN

ΠΡΟΣΑΝΑΤΟΛΙΣΜΟΣ :

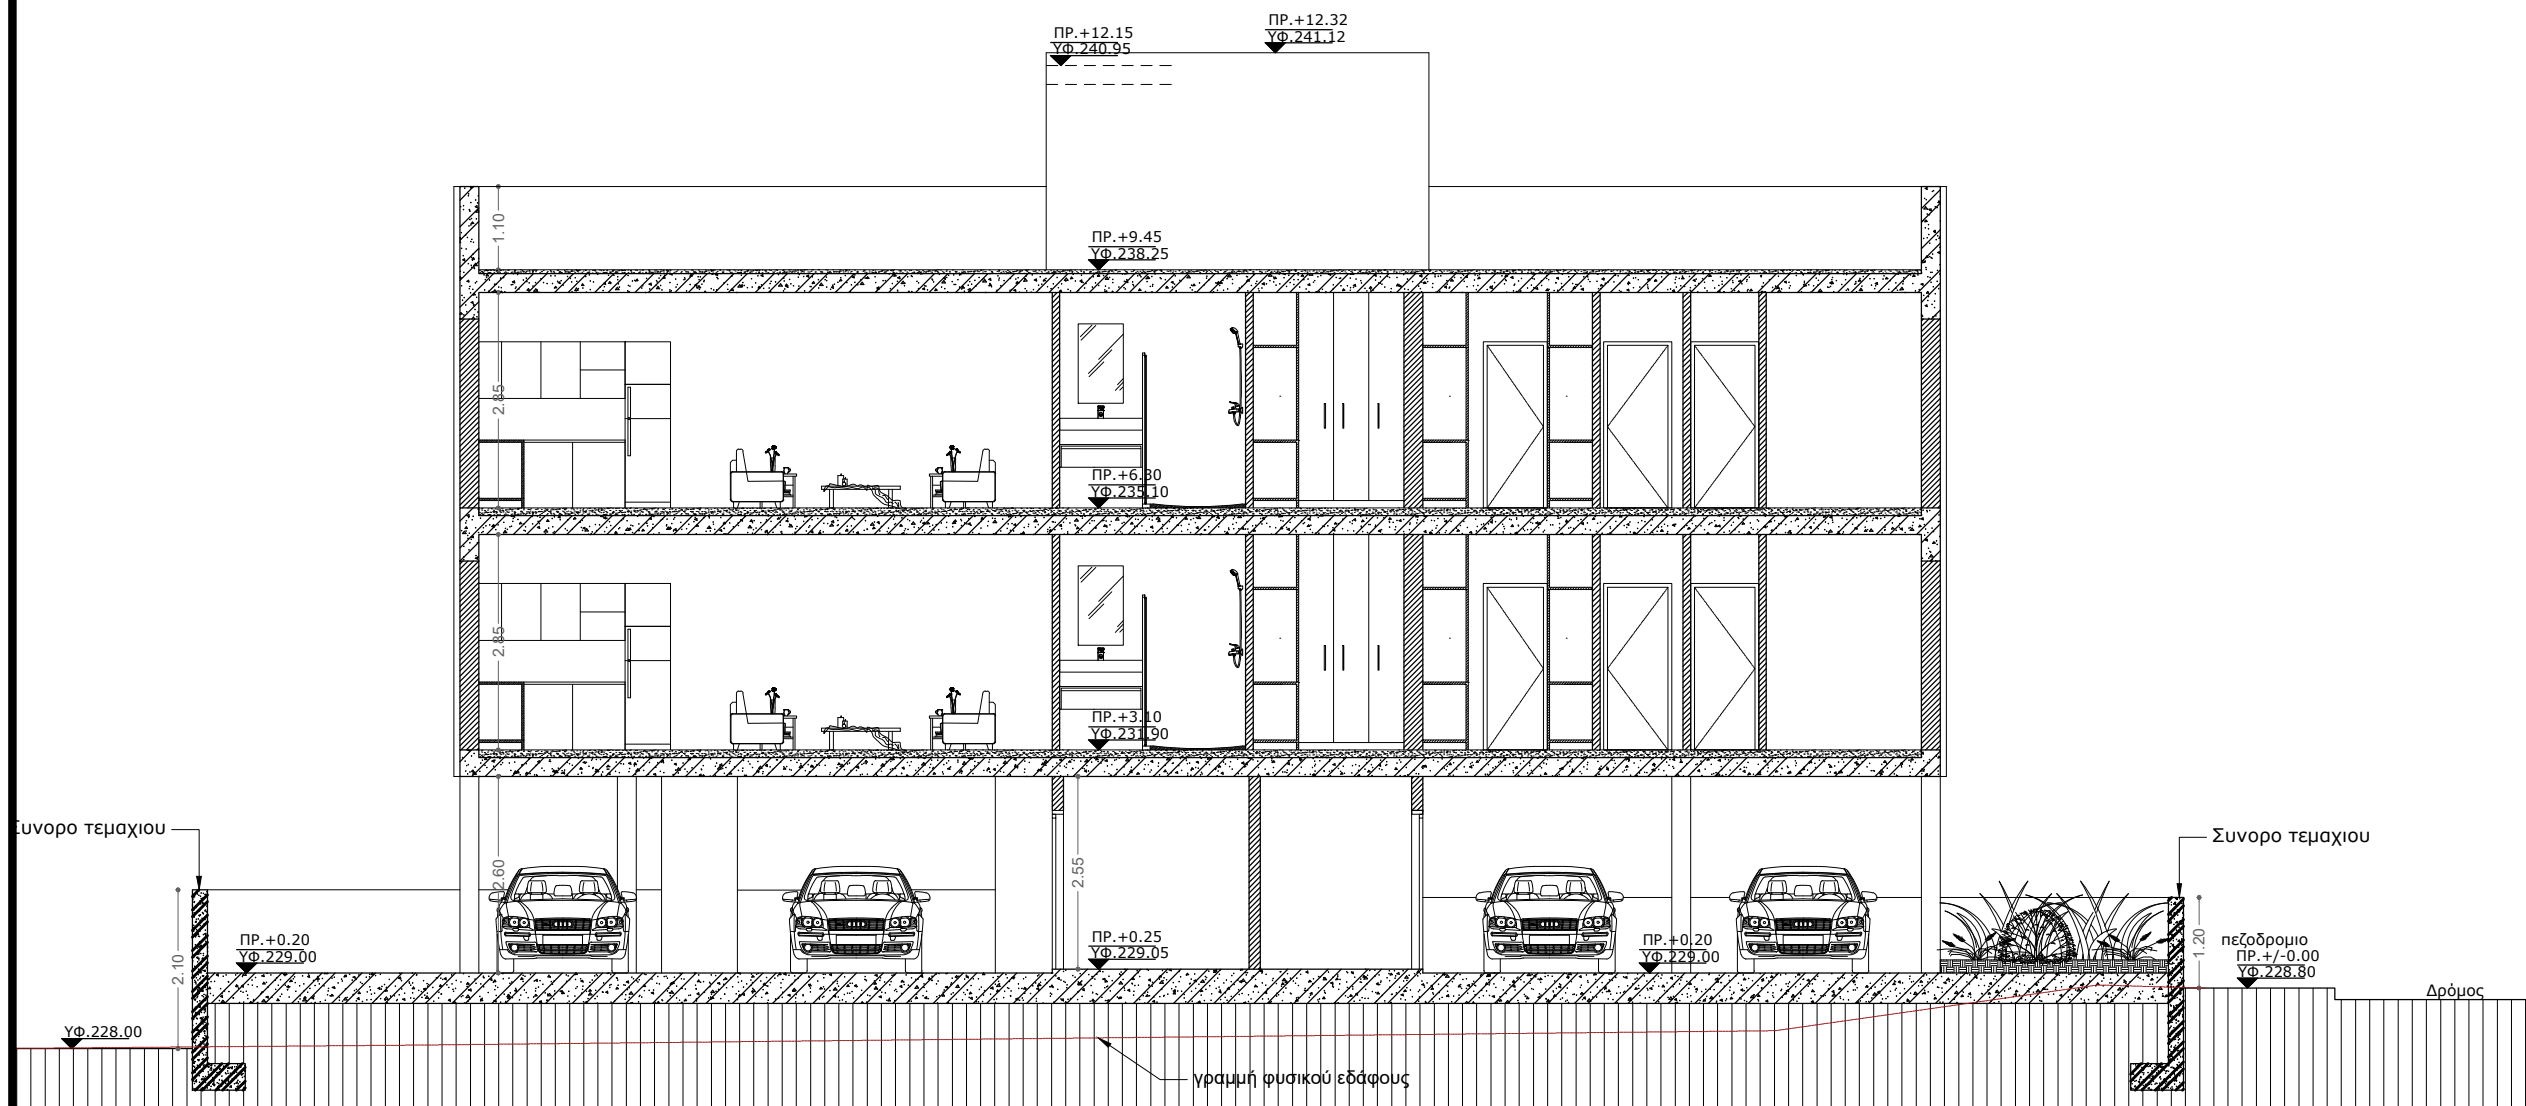

DATE	SCALE	DWG NO
ΑΠΡΙ. 2024	1.100	A11

PROJECT
ΠΟΛΥΚΑΤΟΙΚΙΑ
ΣΤΗ ΛΑΚΑΤΑΜΕΙΑ

CLIENT
A.STAVRINOU HOME
CONSTRUCTION

DRAWING
ΤΟΜΗ Β-Β

DRAWN BY
A.K.,M.O.

SIGN