



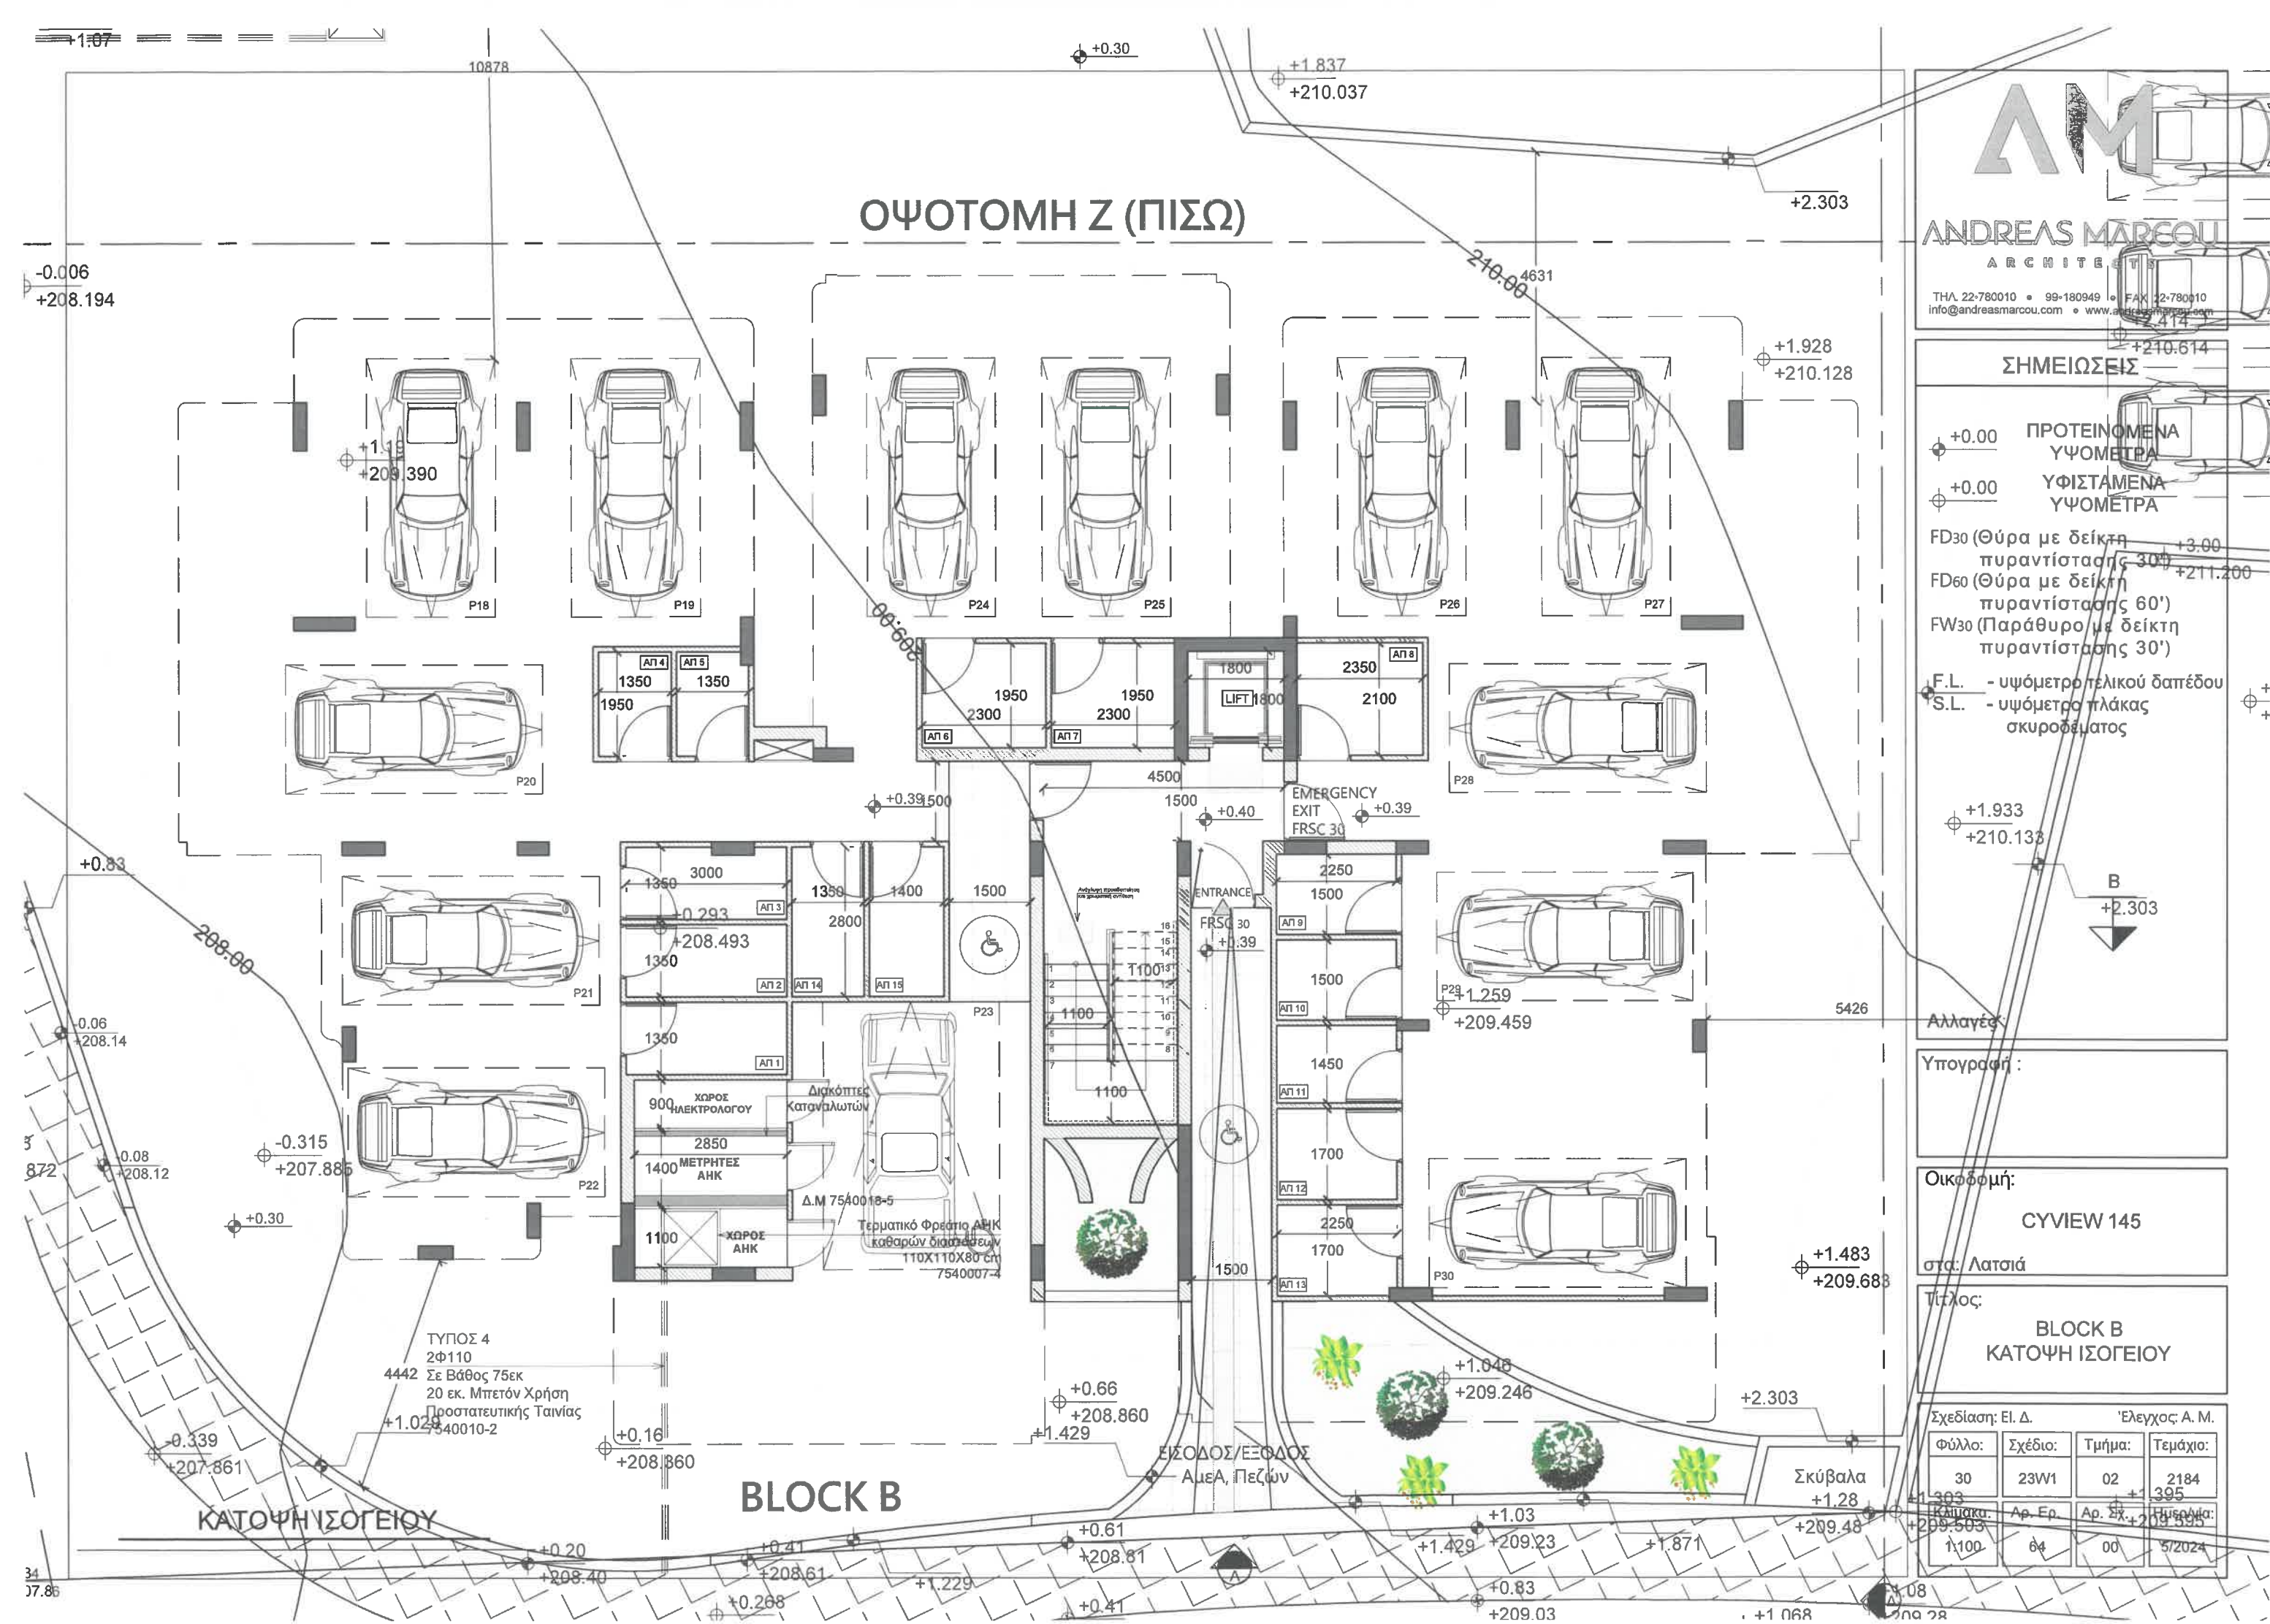

9626

8826

ΟΨΟΤΟΜΗ Ζ (ΠΙΣΩ)

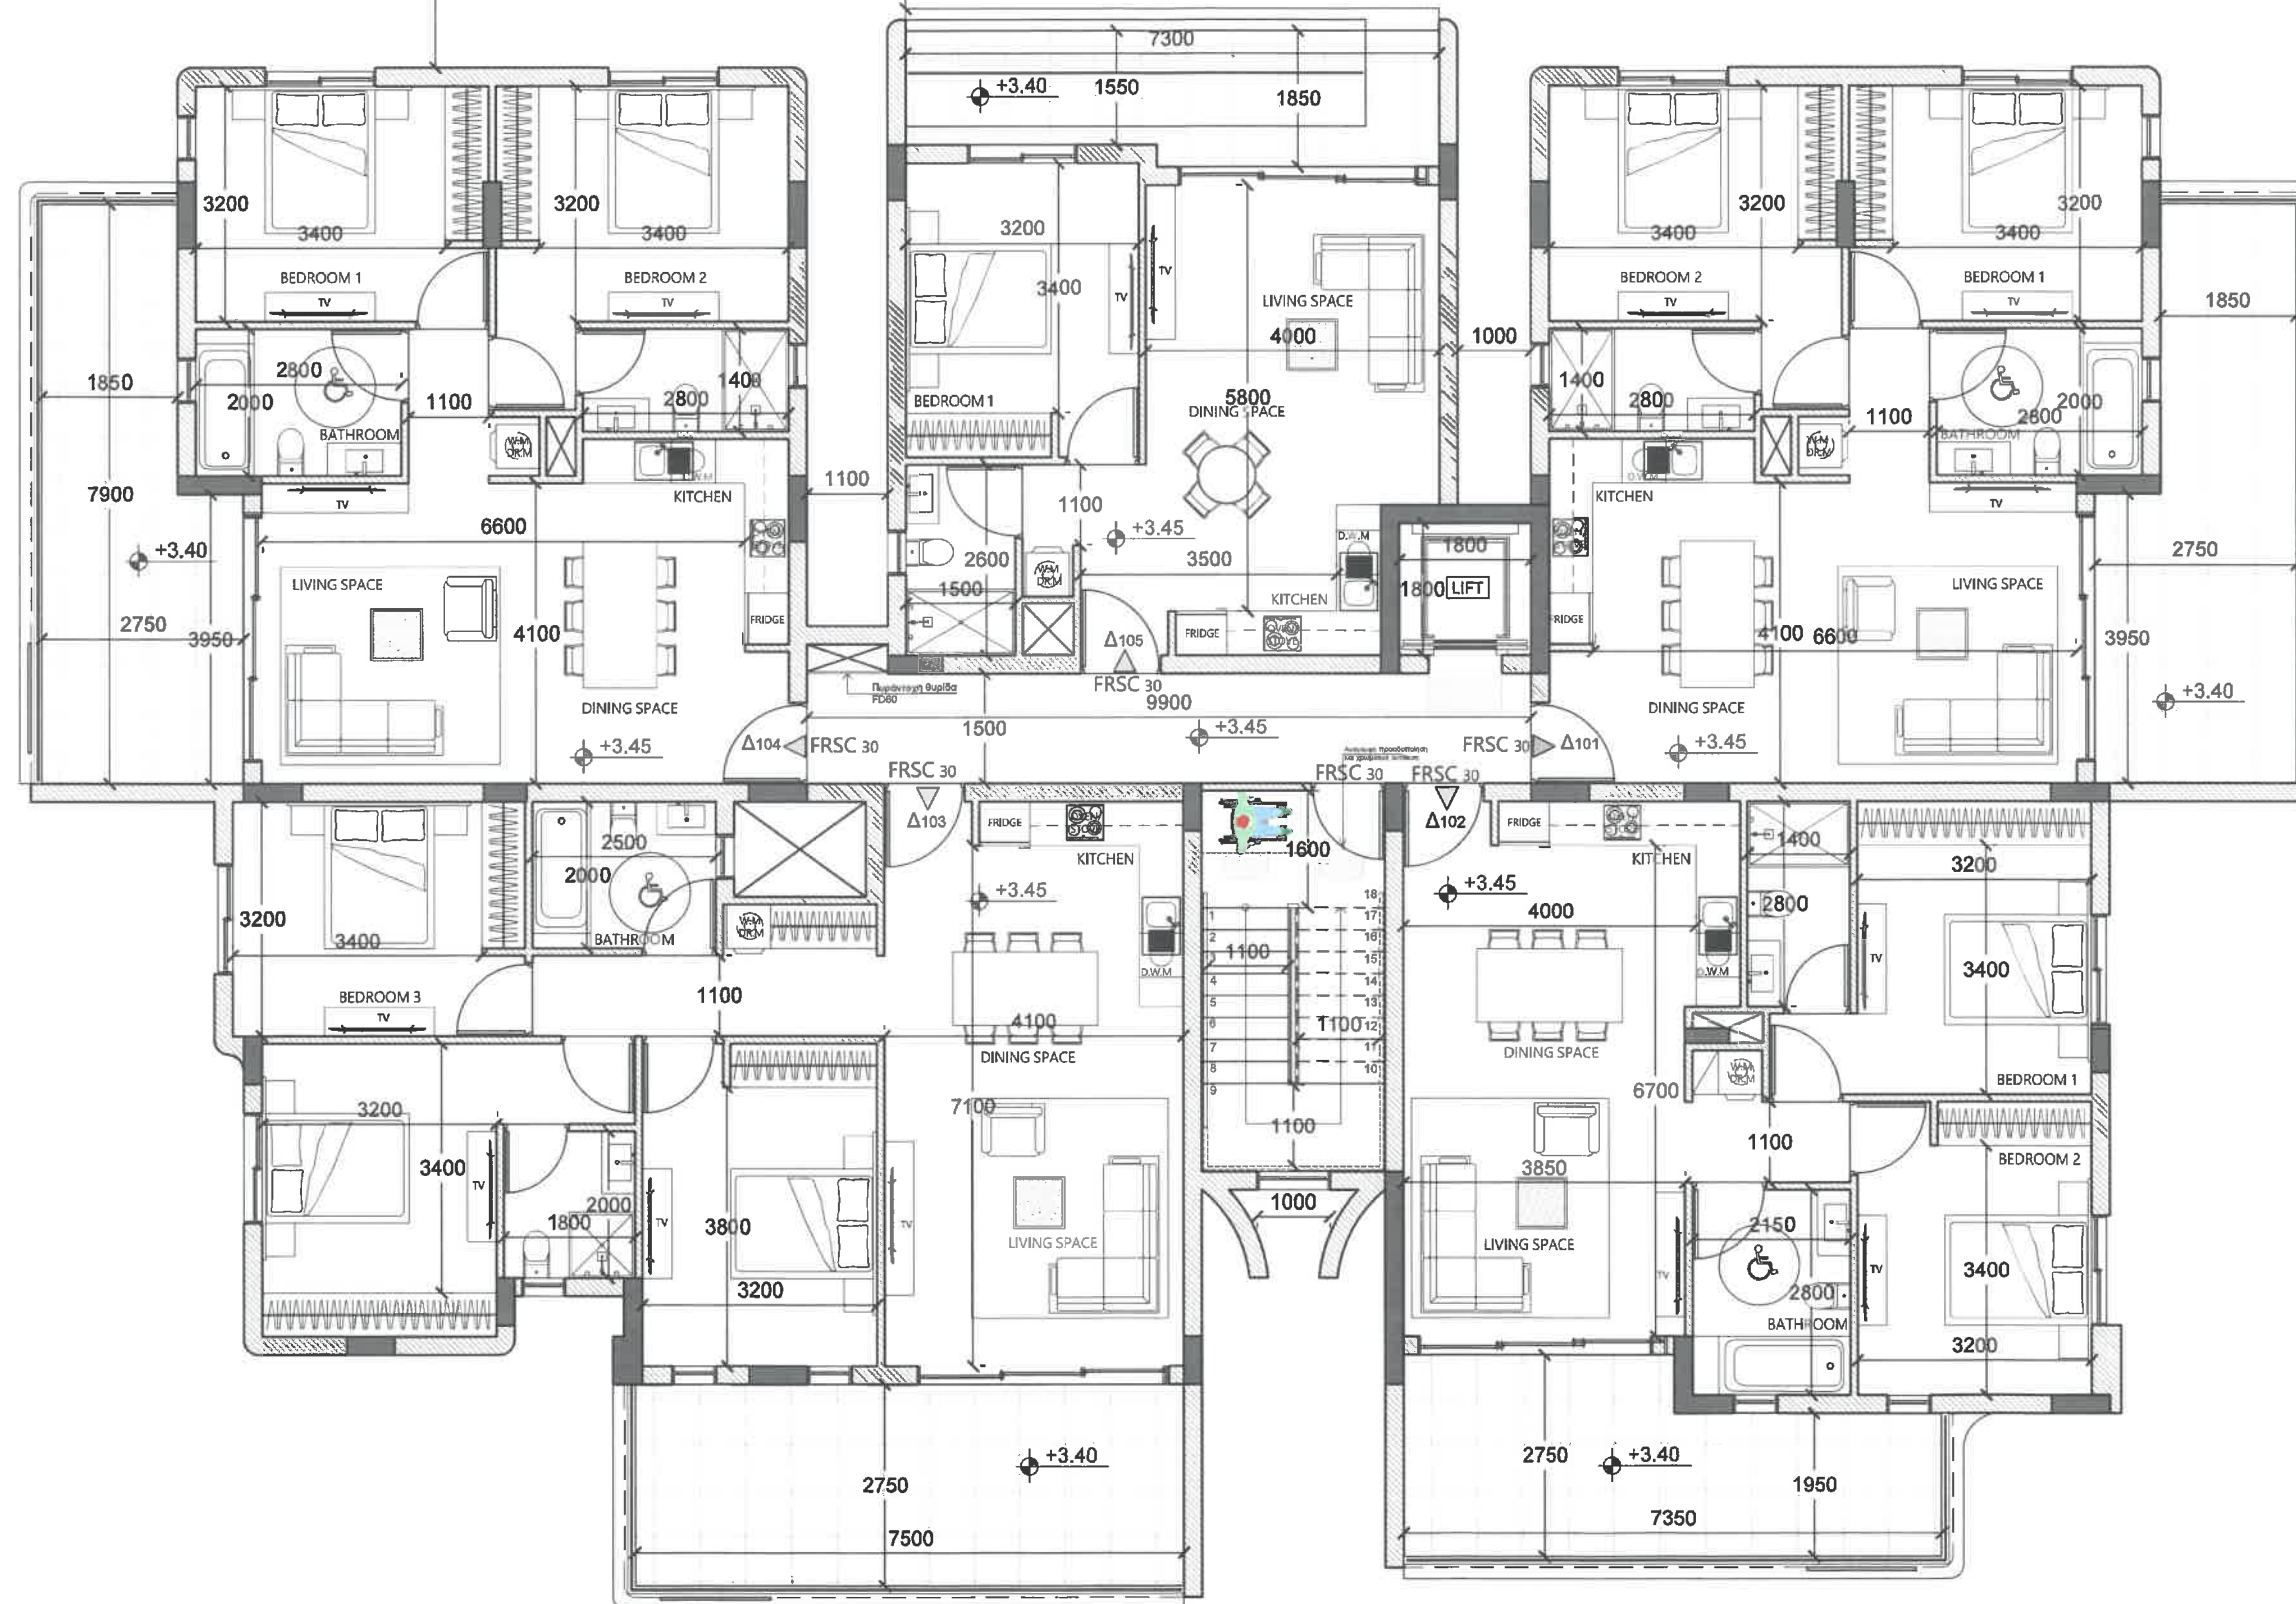

BLOCK B

ΚΑΤΟΨΗ 1ΟΥ ΟΡΟΦΟΥ

ANDREAS MARCOU
ARCHITECTSΤΗΛ. 22-780010 • 99-180949 • FAX 22-780010
info@andreasmarcou.com • www.andreasmarcou.com

ΣΗΜΕΙΩΣΕΙΣ

+0.00 ΠΡΟΤΕΙΝΟΜΕΝΑ
ΥΨΟΜΕΤΡΑ+0.00 ΥΦΙΣΤΑΜΕΝΑ
ΥΨΟΜΕΤΡΑFD30 (Θύρα με δείκτη
πυραντίστασης 30')FD60 (Θύρα με δείκτη
πυραντίστασης 60')FW30 (Παράθυρο με δείκτη
πυραντίστασης 30')

F.L. - υψόμετρο τελικού δαπέδου

S.L. - υψόμετρο πλάκας
σκυροδέματος

Αλλαγές :

Υπογραφή :

Οικοδομή:

CYVIEW 145

στα: Λατσαία

Τίτλος:


BLOCK B
ΚΑΤΟΨΗ 1ΟΥ
ΟΡΟΦΟΥ

Σχεδίαση: ΕΙ. Δ.

Έλεγχος: Α. Μ.

Φύλλο:	Σχέδιο:	Τμήμα:	Τεμάχιο:
30	23W1	02	2184
Κλίμακα:	Αρ. Ερ.	Αρ. Σχ.	Ημερ/νία:
1:100	64	00	5/2024

ΟΨΟΤΟΜΗ Ζ (ΠΙΣΩ)

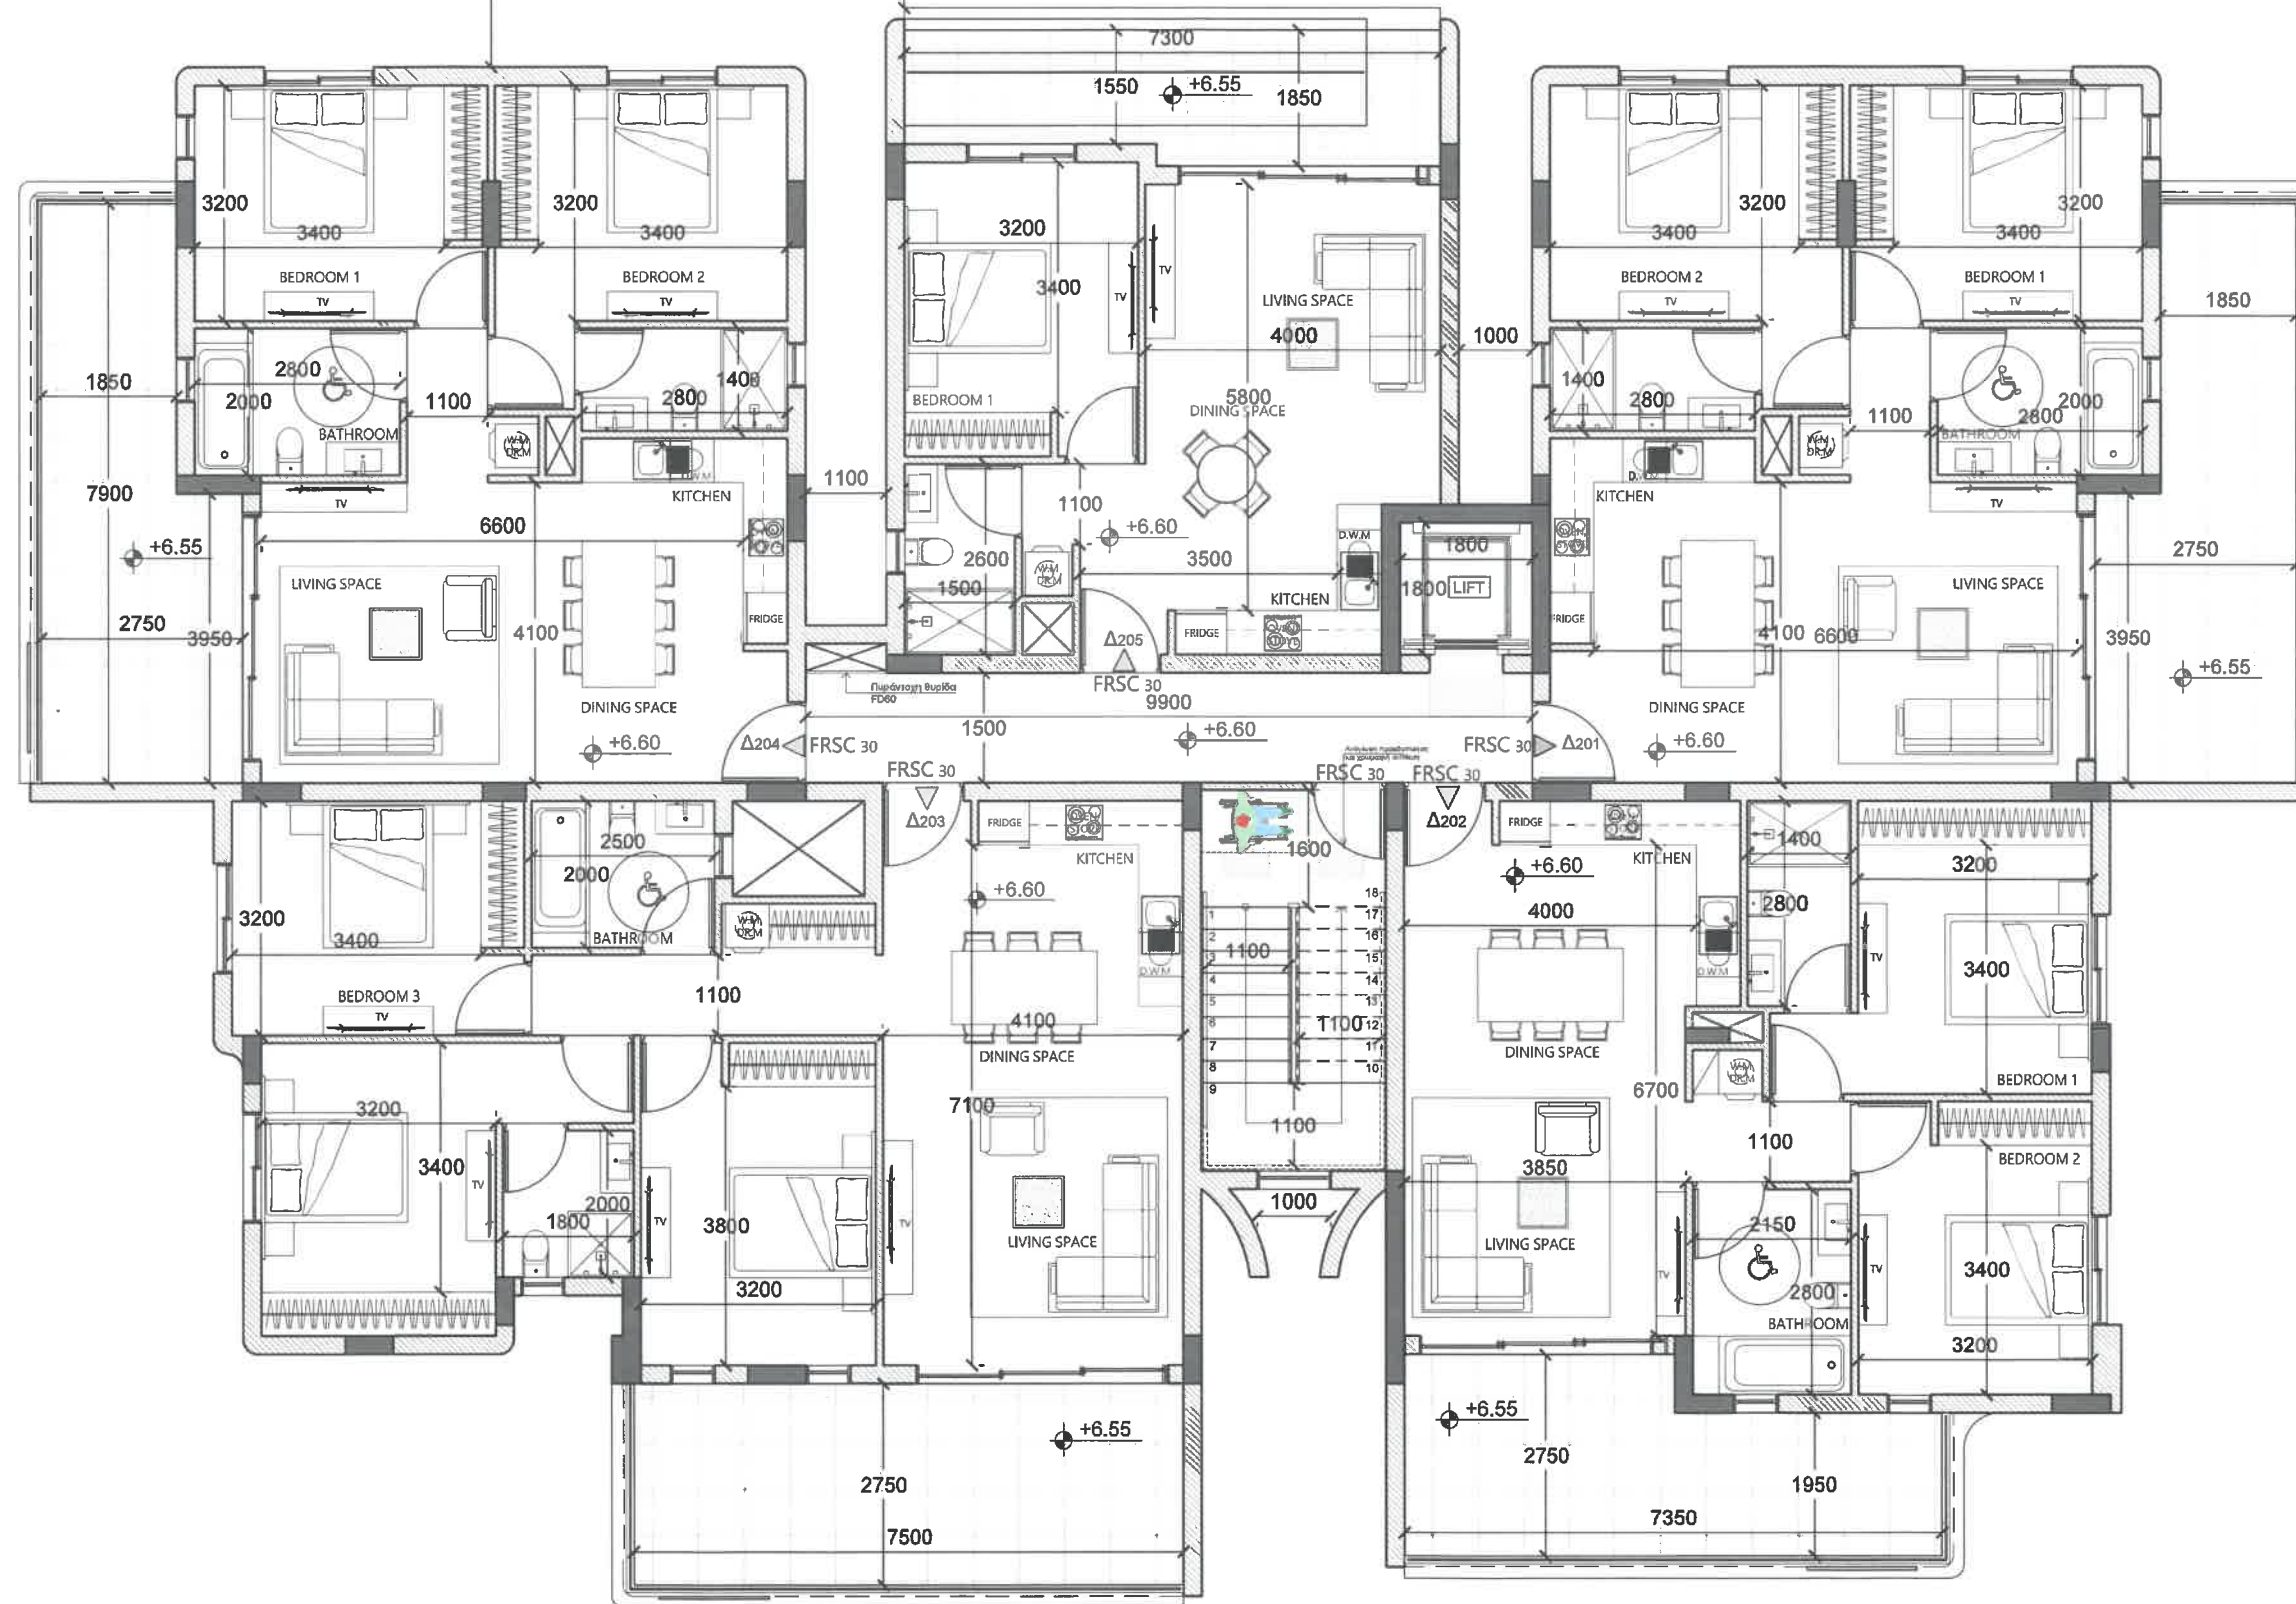

BLOCK B

ΚΑΤΟΨΗ 2ΟΥ ΟΡΟΦΟΥ

ANDREAS MARCOU
ARCHITECTSTHA 22-780010 • 99-180949 • FAX 22-790010
info@andreasmarcou.com • www.andreasmarcou.com

ΣΗΜΕΙΩΣΕΙΣ

+0.00 ΠΡΟΤΕΙΝΟΜΕΝΑ
ΥΨΟΜΕΤΡΑ+0.00 ΥΦΙΣΤΑΜΕΝΑ
ΥΨΟΜΕΤΡΑFD30 (Θύρα με δείκτη
πυραντίστασης 30')FD60 (Θύρα με δείκτη
πυραντίστασης 60')FW30 (Παράθυρο με δείκτη
πυραντίστασης 30')

F.L. - υψόμετρο τελικού δαπέδου

S.L. - υψόμετρο πλάκας
σκυροδέματος

Αλλαγές :

Υπογραφή :

Οικοδομή:

CYVIEW 145

στα: Λατσία

Τίτλος:


BLOCK B
ΚΑΤΟΨΗ 2ΟΥ
ΟΡΟΦΟΥ

Σχεδίαση: ΕΙ. Δ.

Έλεγχος: Α. Μ.

Φύλλο:	Σχέδιο:	Τμήμα:	Τεμάχιο:
30	23W1	02	2184
Κλίμακα:	Αρ. Ερ.	Αρ. Σχ.	Ημερ/νία:
1:100	64	00	5/2024

ΟΨΟΤΟΜΗ Ζ (ΠΙΣΩ)

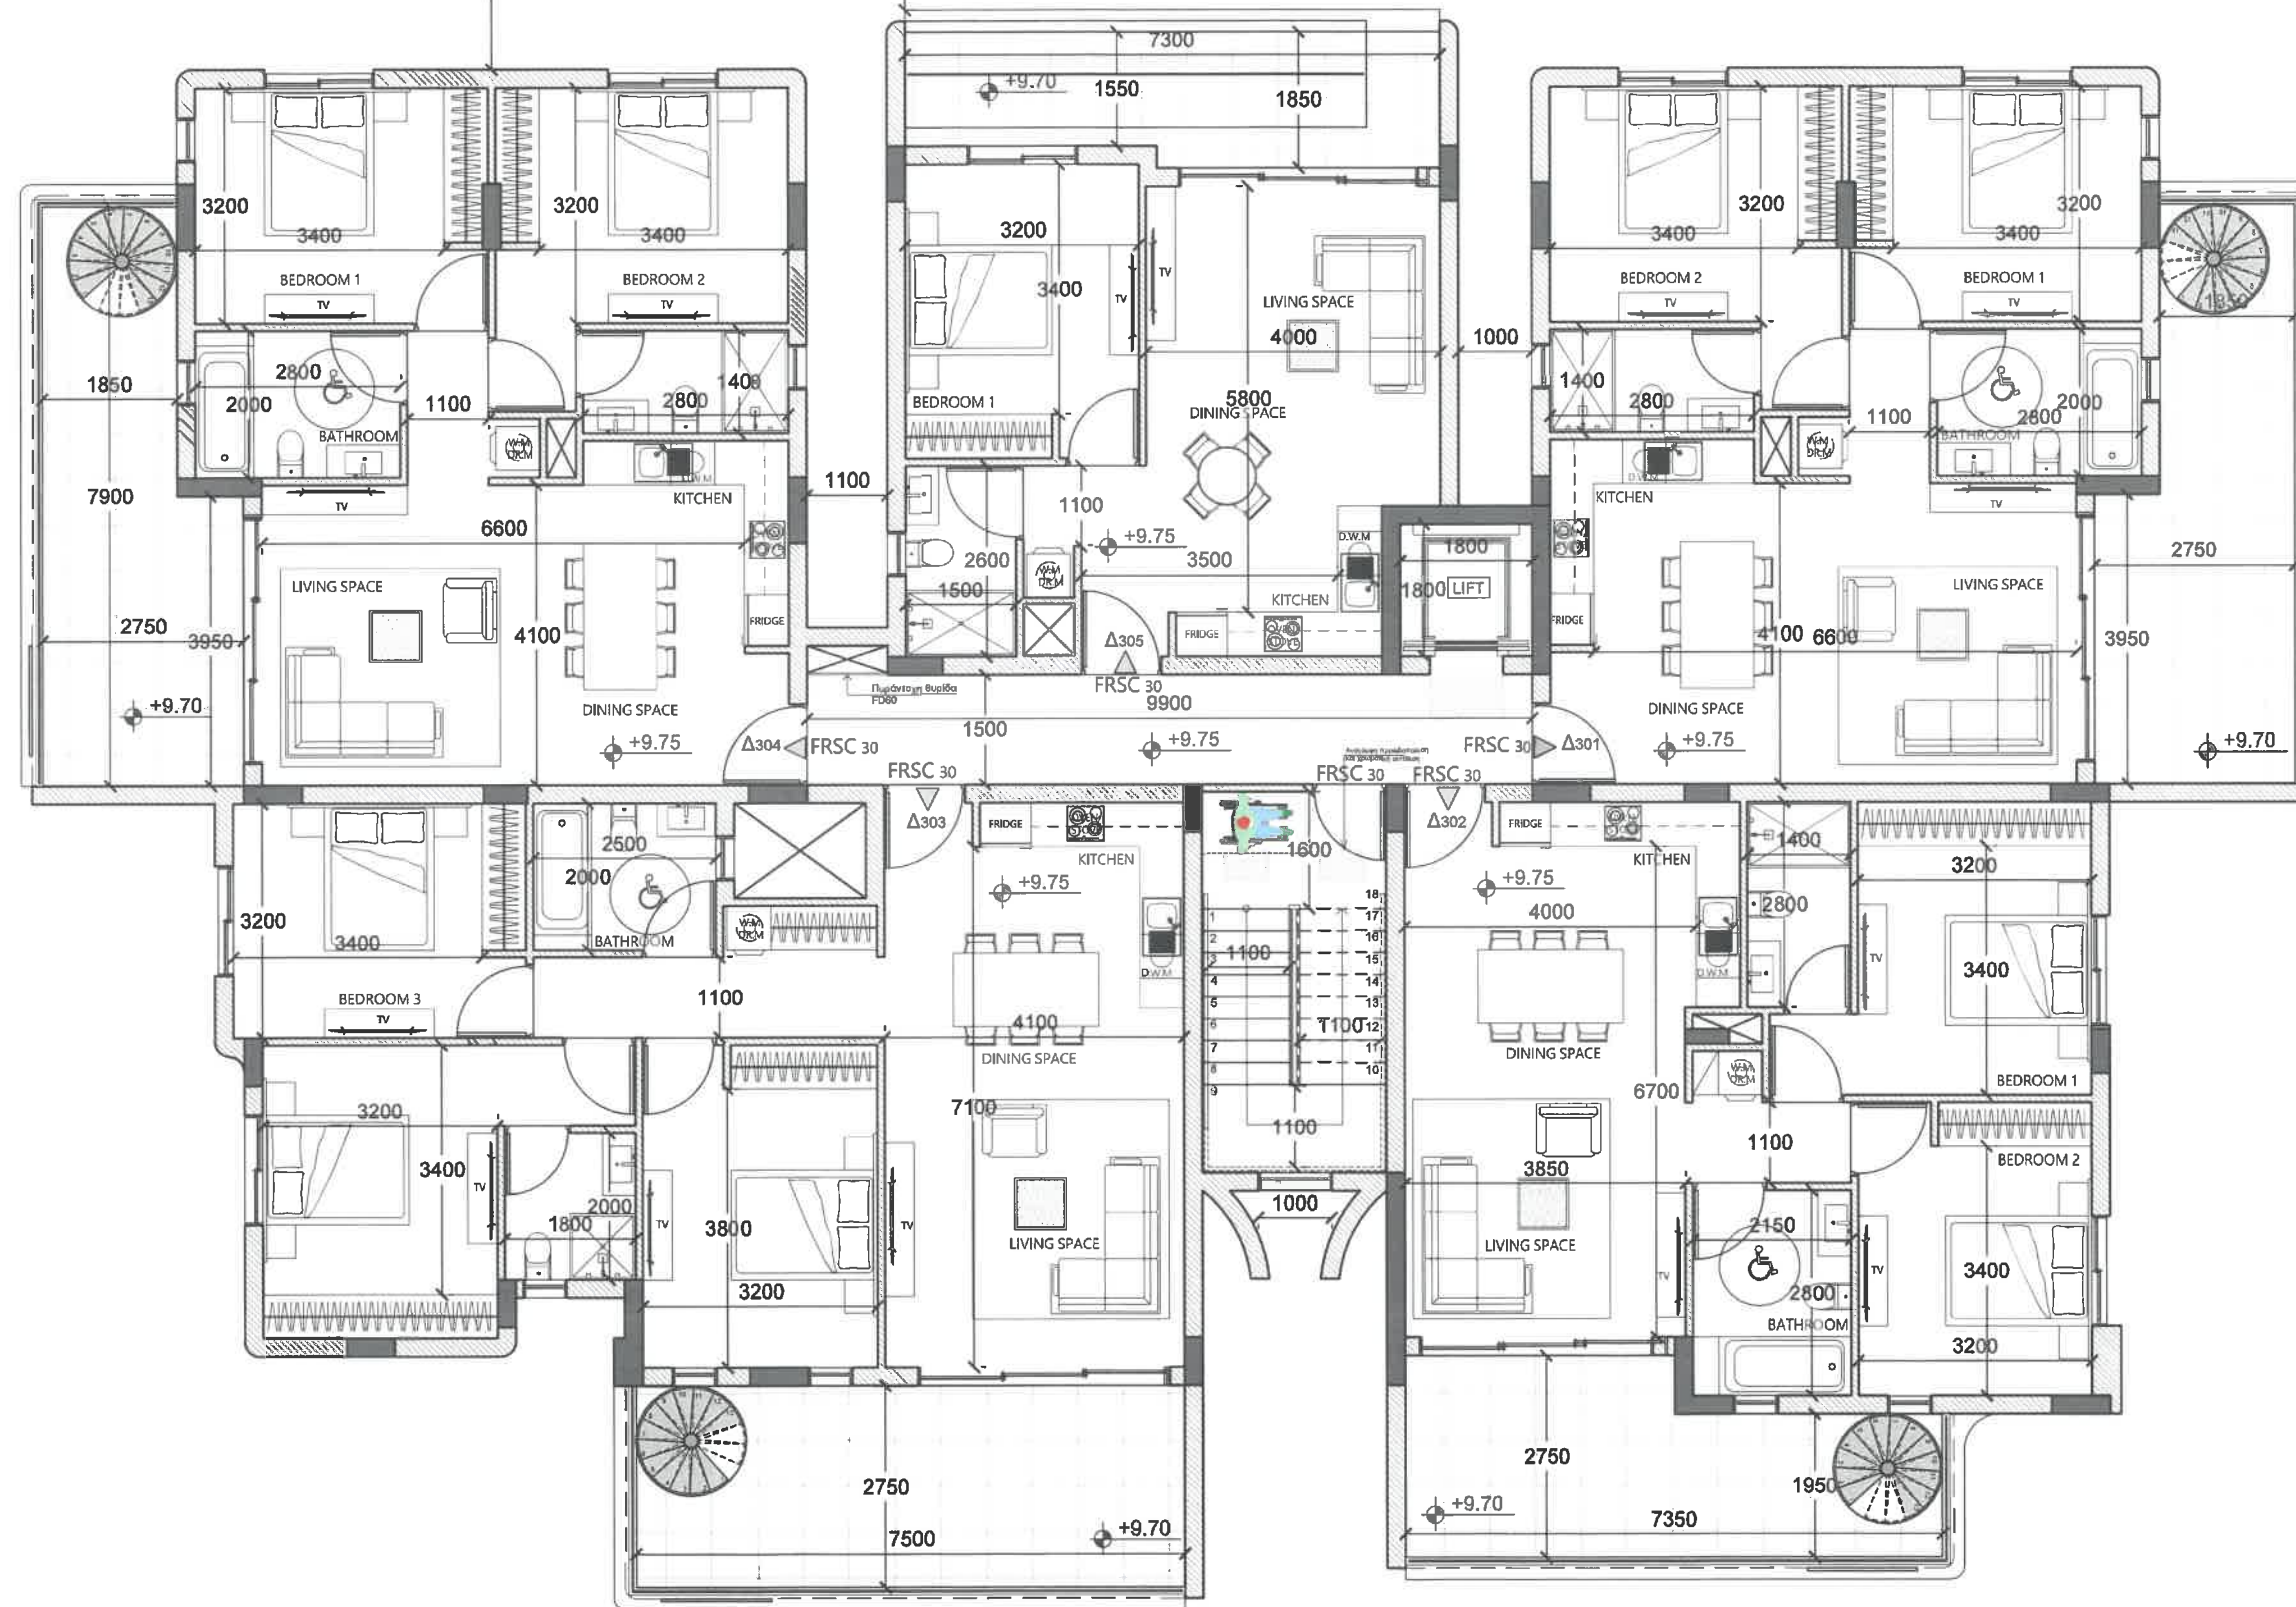

BLOCK B

ΚΑΤΟΨΗ 3ΟΥ ΟΡΟΦΟΥ

ANDREAS MARCOU
ARCHITECTSΤΗΛ. 22-780010 • 99-180949 • FAX 22-780010
info@andreasmarcou.com • www.andreasmarcou.com

ΣΗΜΕΙΩΣΕΙΣ

+0.00 ΠΡΟΤΕΙΝΟΜΕΝΑ
ΥΨΟΜΕΤΡΑ+0.00 ΥΦΙΣΤΑΜΕΝΑ
ΥΨΟΜΕΤΡΑFD30 (Θύρα με δείκτη
πυραντίστασης 30')FD60 (Θύρα με δείκτη
πυραντίστασης 60')FW30 (Παράθυρο με δείκτη
πυραντίστασης 30')

F.L. - υψόμετρο τελικού δαπέδου

S.L. - υψόμετρο πλάκας
σκυροδέματος

Αλλαγές :

Υπογραφή :

Οικοδομή:

CYVIEW 145

στα: Λατσία

Τίτλος:

BLOCK B
ΚΑΤΟΨΗ 3ΟΥ
ΟΡΟΦΟΥ

Σχεδίαση: ΕΙ. Δ.


Έλεγχος: Α. Μ.

Φύλλο:	Σχέδιο:	Τμήμα:	Τεμάχιο:
30	23W1	02	2184
Κλίμακα:	Αρ. Ερ.	Αρ. Σχ.	Ημερ/νία:
1:100	64	00	5/2024

9626

8826

ΟΨΟΤΟΜΗ Ζ (ΠΙΣΩ)

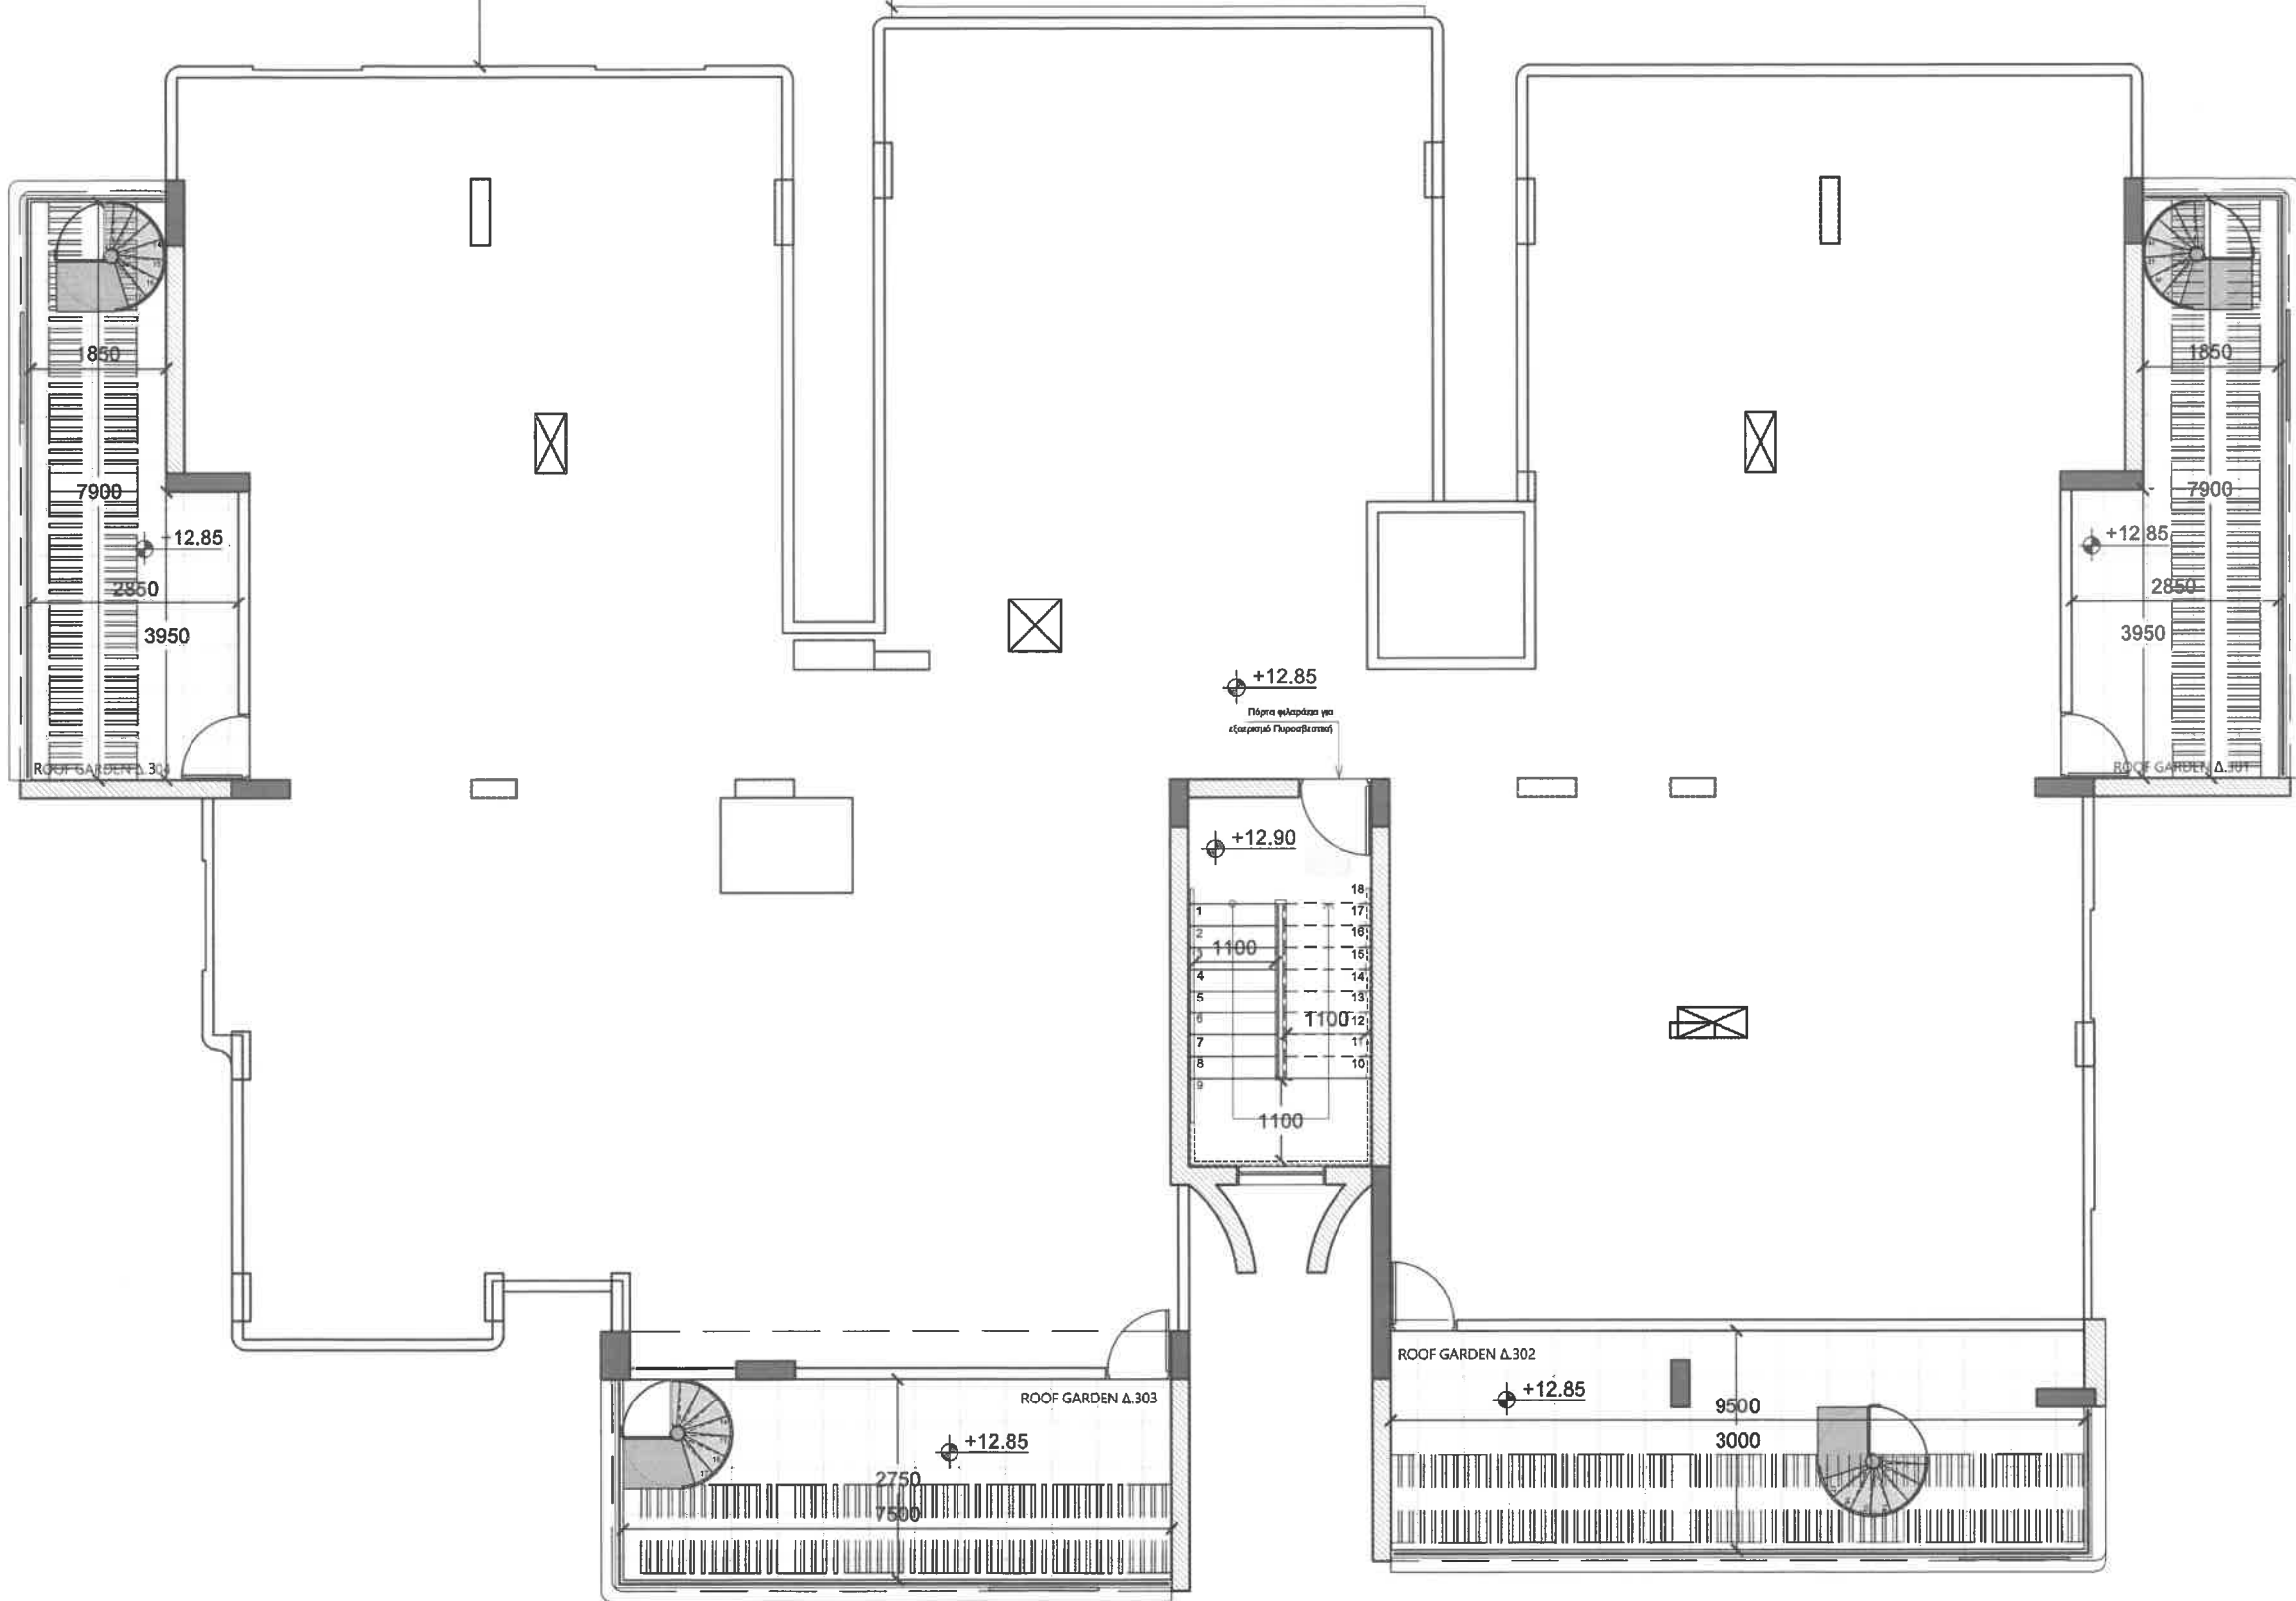

BLOCK B

ΚΑΤΟΨΗ ΟΡΟΦΗΣ




ANDREAS MARCOU
ARCHITECTS

ΤΗΛ 22-780010 • 99-180949 • FAX 22-780010
info@andreasmarcou.com • www.andreasmarcou.com

ΣΗΜΕΙΩΣΕΙΣ

- +0.00 ΠΡΟΤΕΙΝΟΜΕΝΑ
ΥΨΟΜΕΤΡΑ
+0.00 ΥΦΙΣΤΑΜΕΝΑ
ΥΨΟΜΕΤΡΑ
FD30 (Θύρα με δείκτη
πυραντίστασης 30')
FD60 (Θύρα με δείκτη
πυραντίστασης 60')
FW30 (Παράθυρο με δείκτη
πυραντίστασης 30')
F.L. - υψόμετρο τελικού δαπέδου
S.L. - υψόμετρο πλάκας
σκυροδέματος

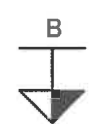

Αλλαγές :

Υπογραφή :

Οικοδομή:

CYVIEW 145

στα: Λατσαιά

Τίτλος:

BLOCK B
ΚΑΤΟΨΗ ΟΡΟΦΗΣ

Σχεδίαση: ΕΙ. Δ. Έλεγχος: Α. Μ.

Φύλλο:	Σχέδιο:	Τμήμα:	Τεμάχιο:
30	23W1	02	2184
Κλίμακα:	Αρ. Ερ.	Αρ. Σχ.	Ημερ/νία:
1:100	64	00	5/2024