


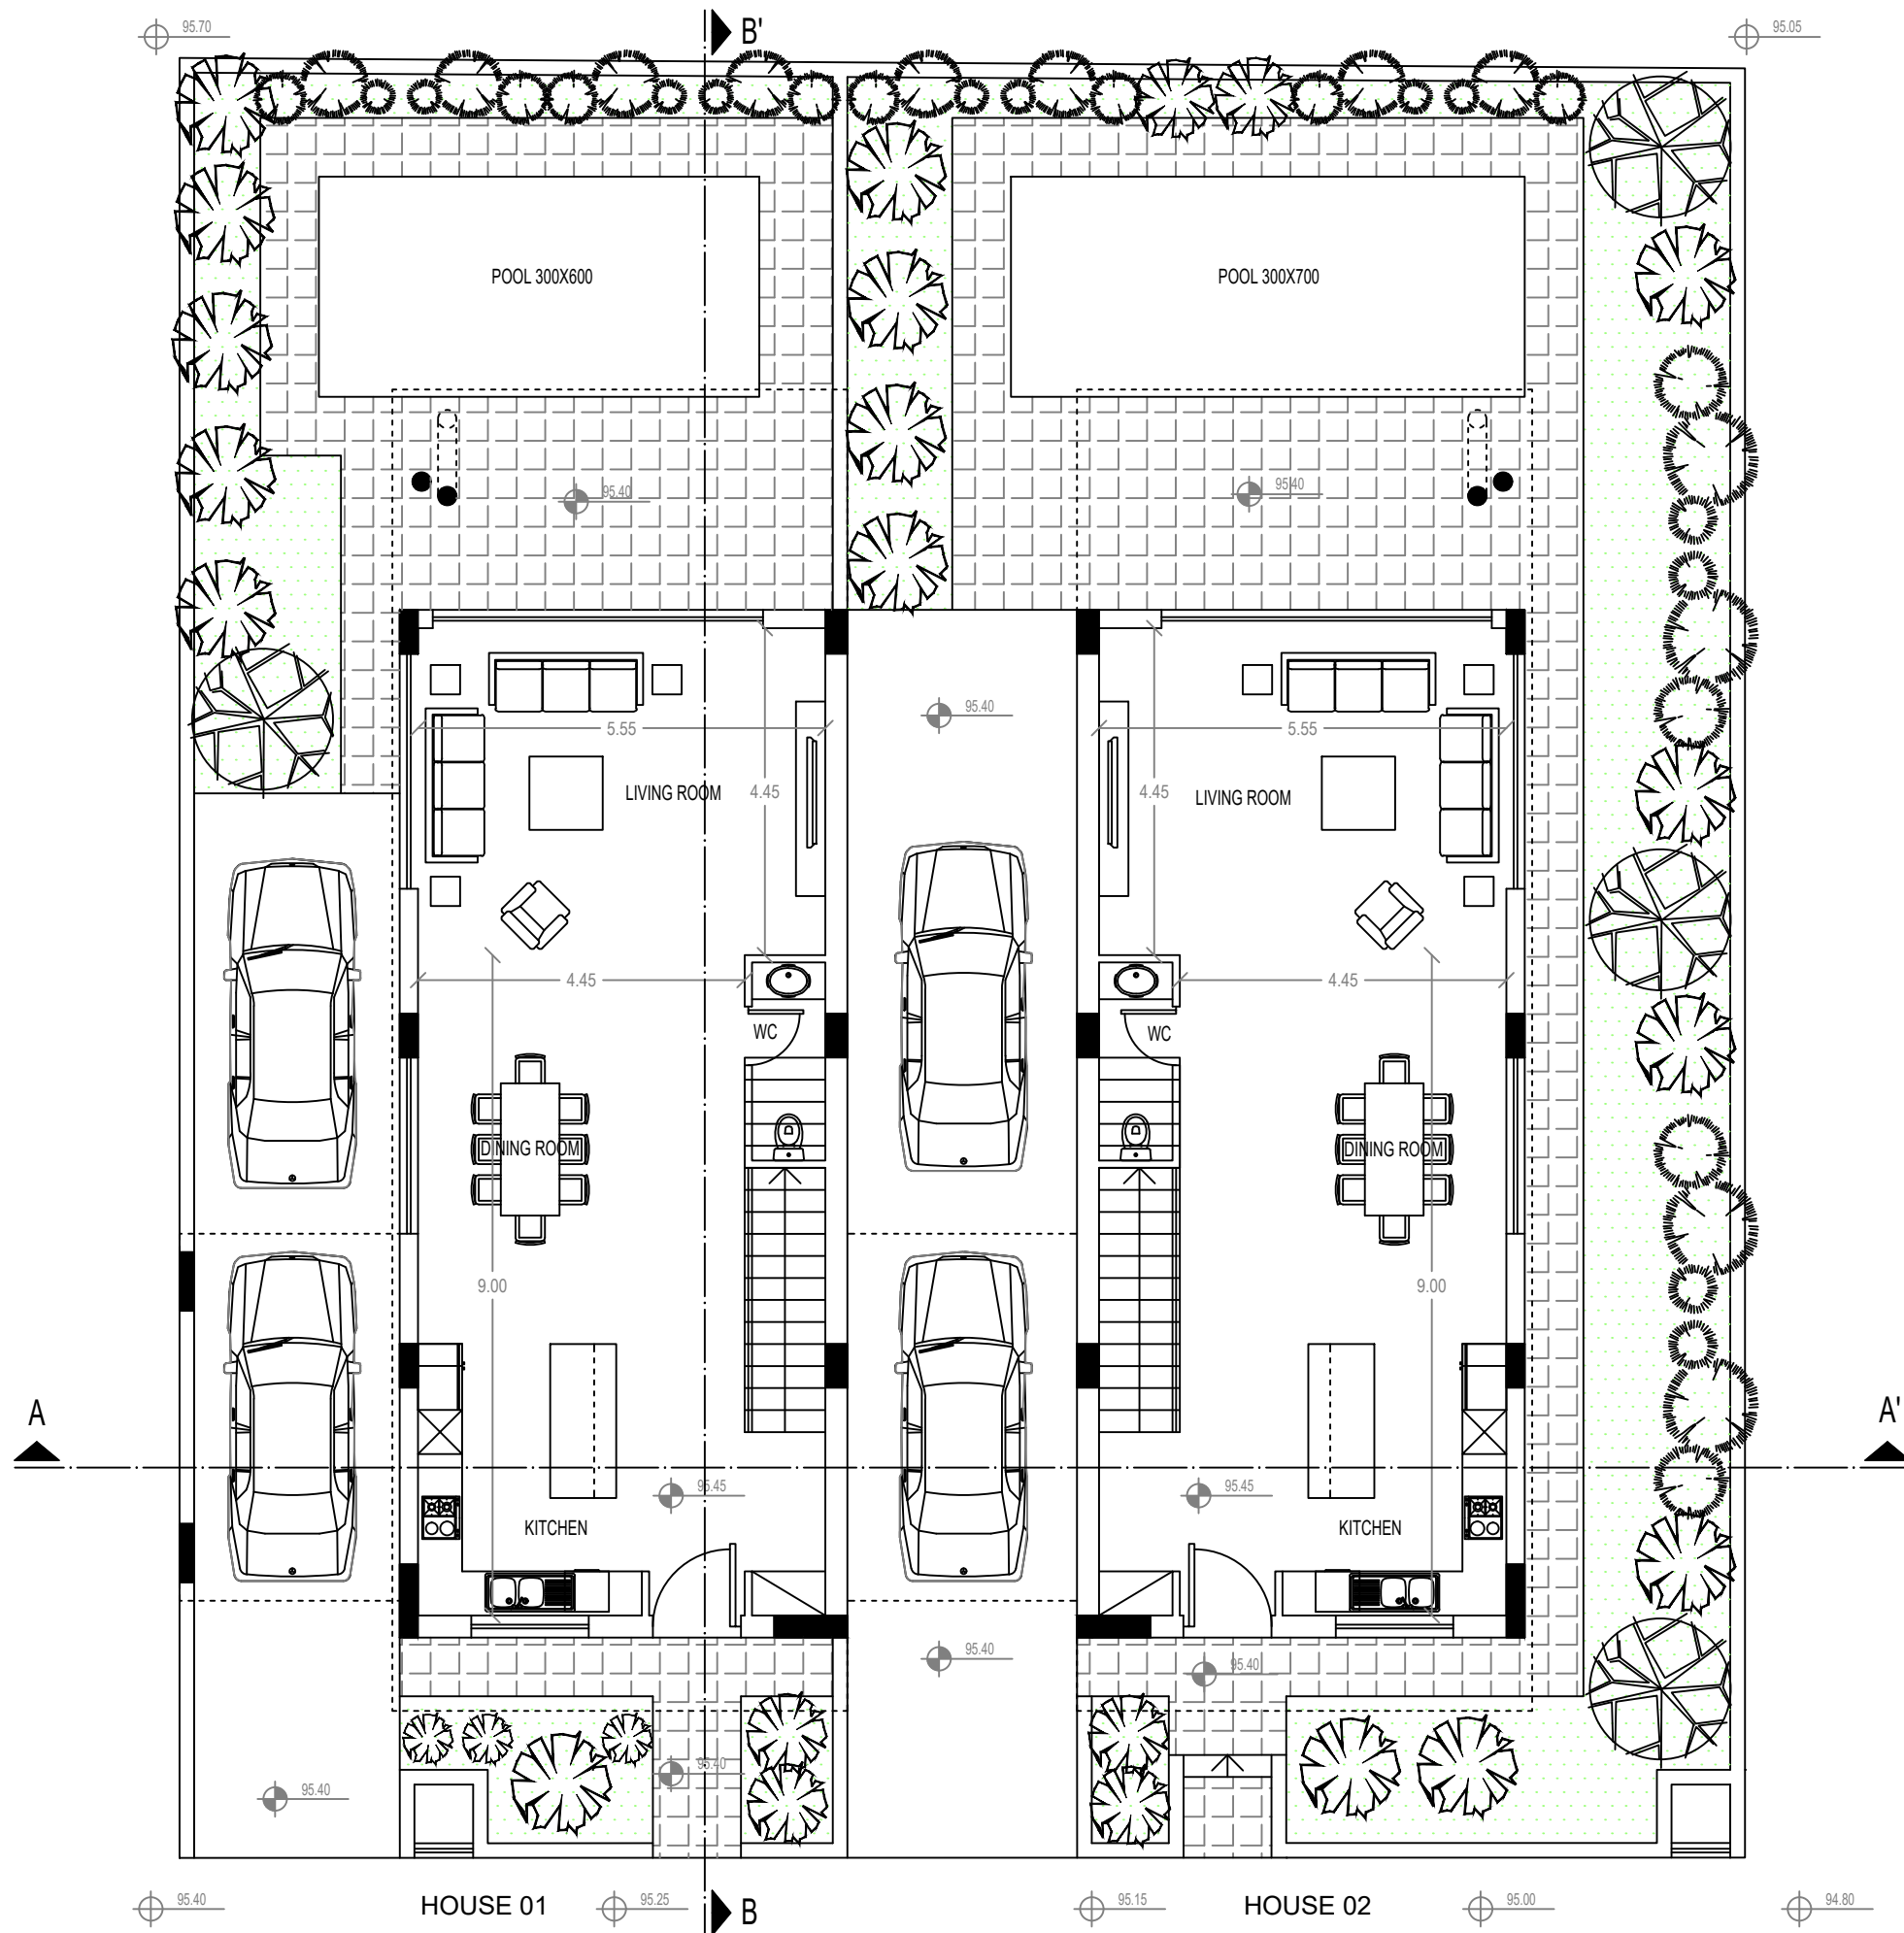

ΑΡΧΙΤΕΚΤΟΝΑΣ: ΔΗΜΗΤΡΗΣ ΜΑΚΑΡΙΟΥ

ΙΔΙΟΚΤΗΤΗΣ:

ΕΡΓΟ:

ΓΕΝΙΚΕΣ ΠΑΡΑΤΗΡΗΣΕΙΣ



±0.00 ΠΡΟΤΕΙΝΟΜΕΝΑ ΥΨΟΜΕΤΡΑ

±0.00 ΥΦΙΣΤΑΜΕΝΑ ΥΨΟΜΕΤΡΑ

demetris makariou

DM

architect | designer

T +357 99349675
demetris.makariou@cytanet.com.cy

ΥΠΟΓΡ. ΑΡΧΙΤΕΚΤΟΝΑ:

ΥΠΟΓΡ. ΙΔΙΟΚΤΗΤΗ:

ΤΙΤΛΟΣ ΣΧΕΔΙΟΥ: ΚΑΤΟΨΗ ΙΣΟΓΕΙΟΥ


ΚΩΔ. ΕΡΓΟΥ: Ρ00/Υ24

ΗΜΕΡΟΜΗΝΙΑ: SEPTEMBER 2024

ΚΛΙΜΑΚΑ: 1:100

ΑΡ. ΣΧΕΔΙΟΥ:

01

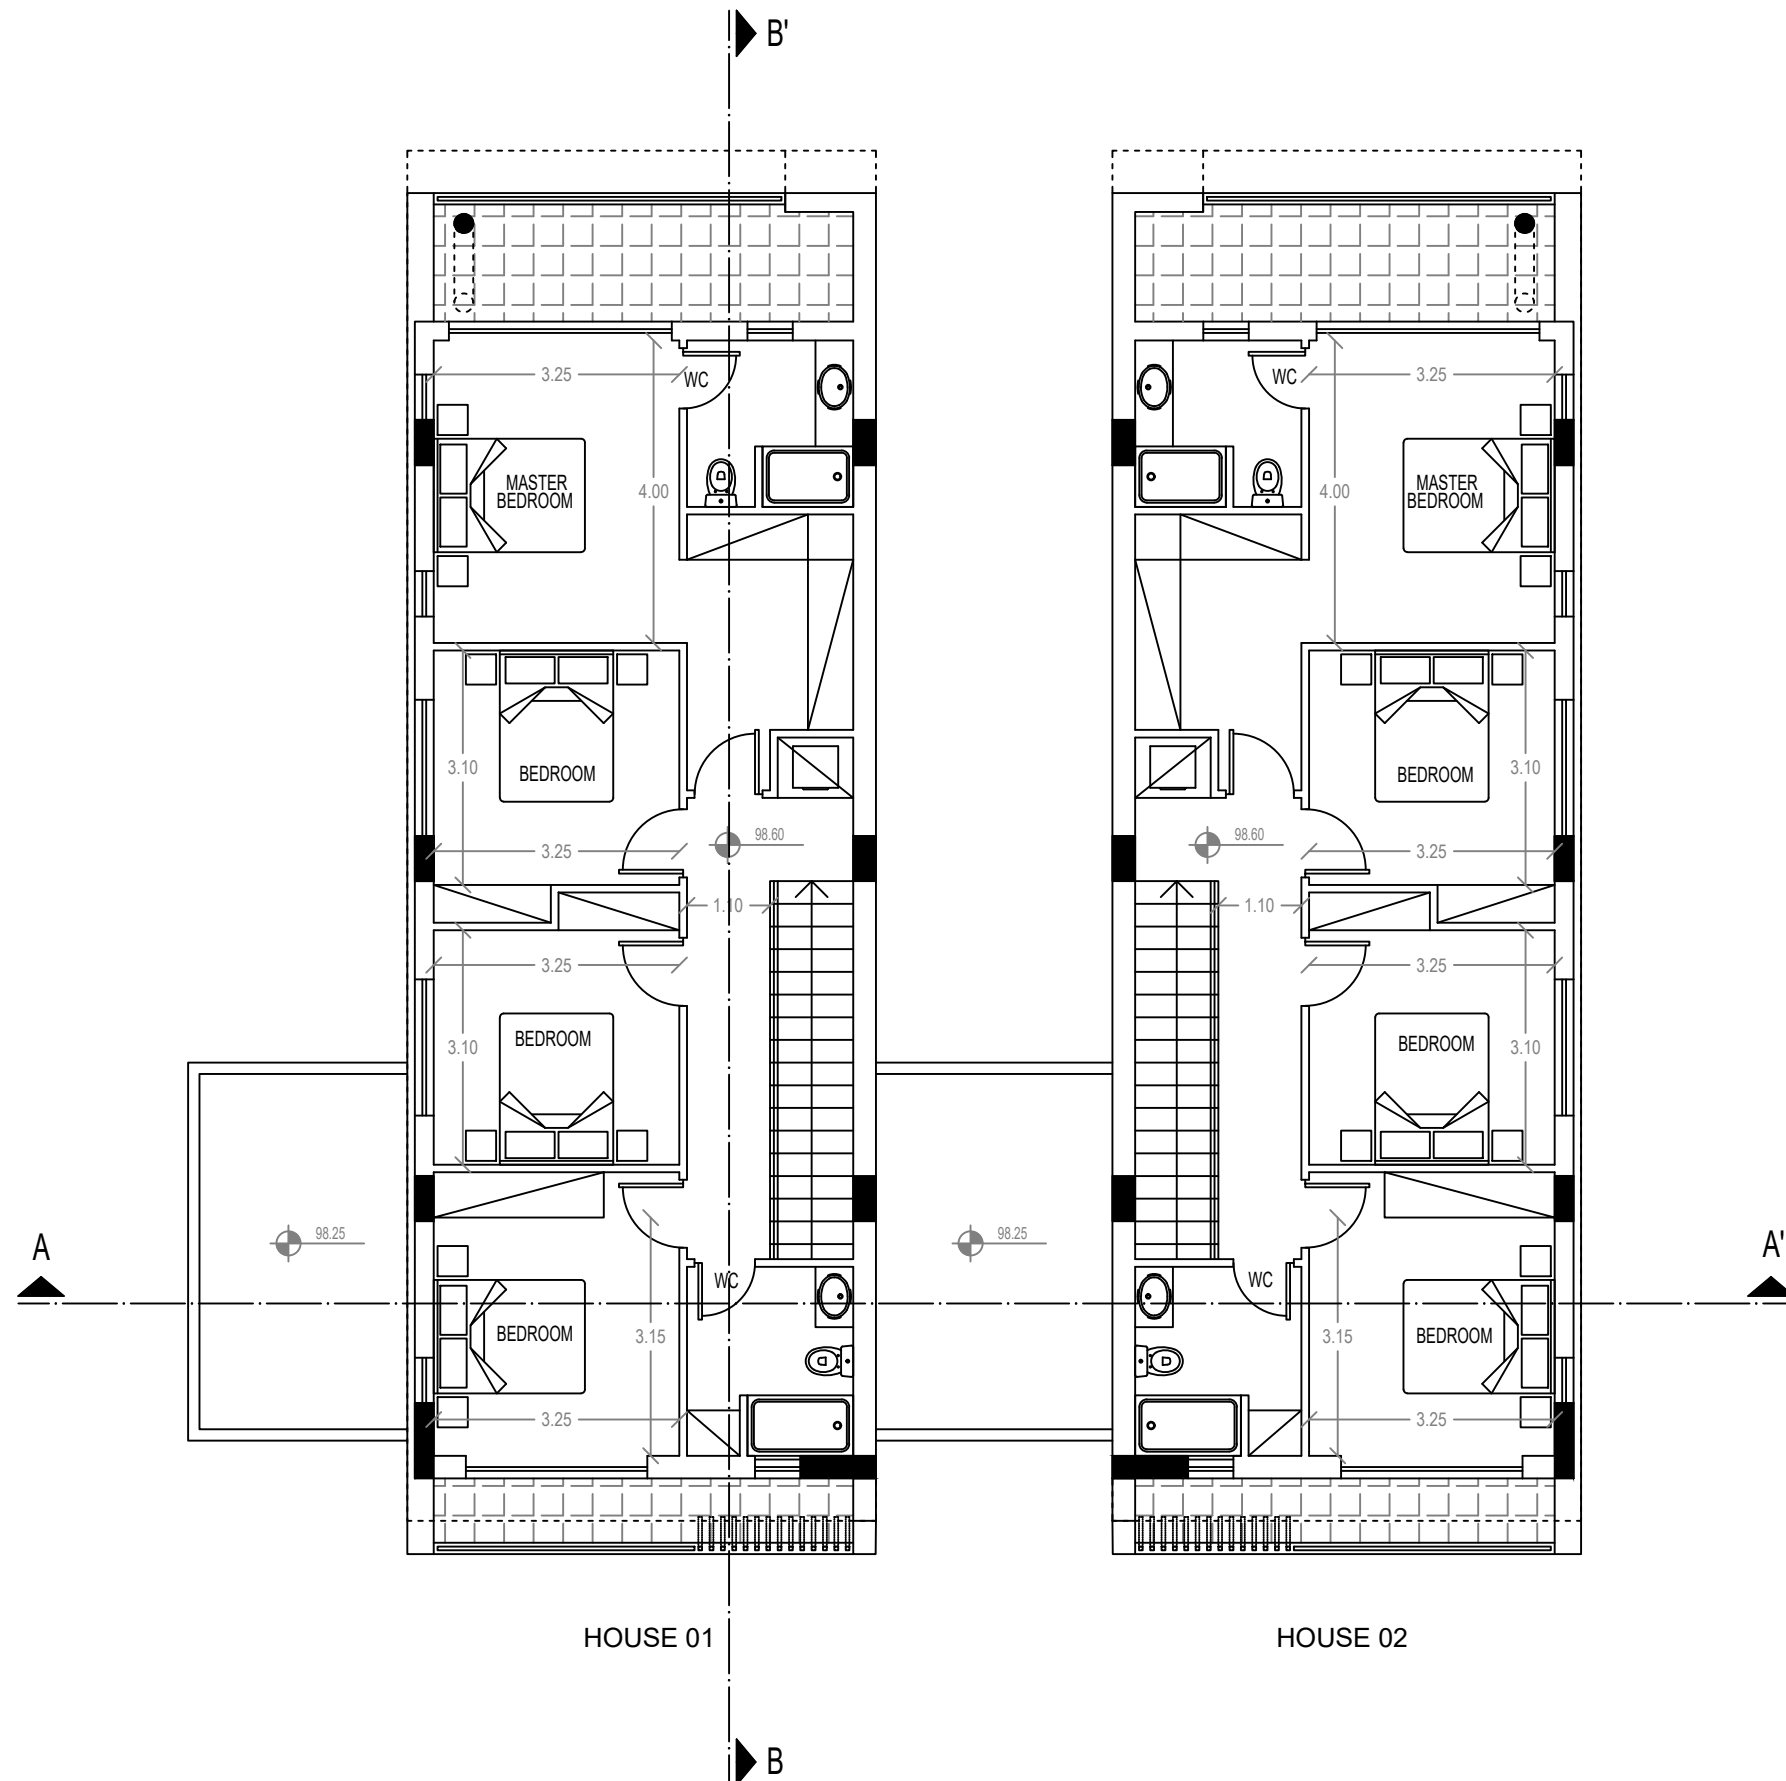

ΑΡΧΙΤΕΚΤΟΝΑΣ: ΔΗΜΗΤΡΗΣ ΜΑΚΑΡΙΟΥ

ΙΔΙΟΚΤΗΤΗΣ:

ΕΡΓΟ:

ΓΕΝΙΚΕΣ ΠΑΡΑΤΗΡΗΣΕΙΣ



±0.00 ΠΡΟΤΕΙΝΟΜΕΝΑ ΥΨΟΜΕΤΡΑ
±0.00 ΥΦΙΣΤΑΜΕΝΑ ΥΨΟΜΕΤΡΑ

demetris makariou
DM
architect | designer
T +357 99349675
demetris.makariou@cytanet.com.cy

ΥΠΟΓΡ. ΑΡΧΙΤΕΚΤΟΝΑ:

ΥΠΟΓΡ. ΙΔΙΟΚΤΗΤΗ:


ΤΙΤΛΟΣ ΣΧΕΔΙΟΥ: ΚΑΤΟΨΗ ΟΡΟΦΟΥ

ΚΩΔ. ΕΡΓΟΥ: Ρ00/Υ24 ΑΡ. ΣΧΕΔΙΟΥ:


ΗΜΕΡΟΜΗΝΙΑ: SEPTEMBER 2024

ΚΛΙΜΑΚΑ: 1:100


02

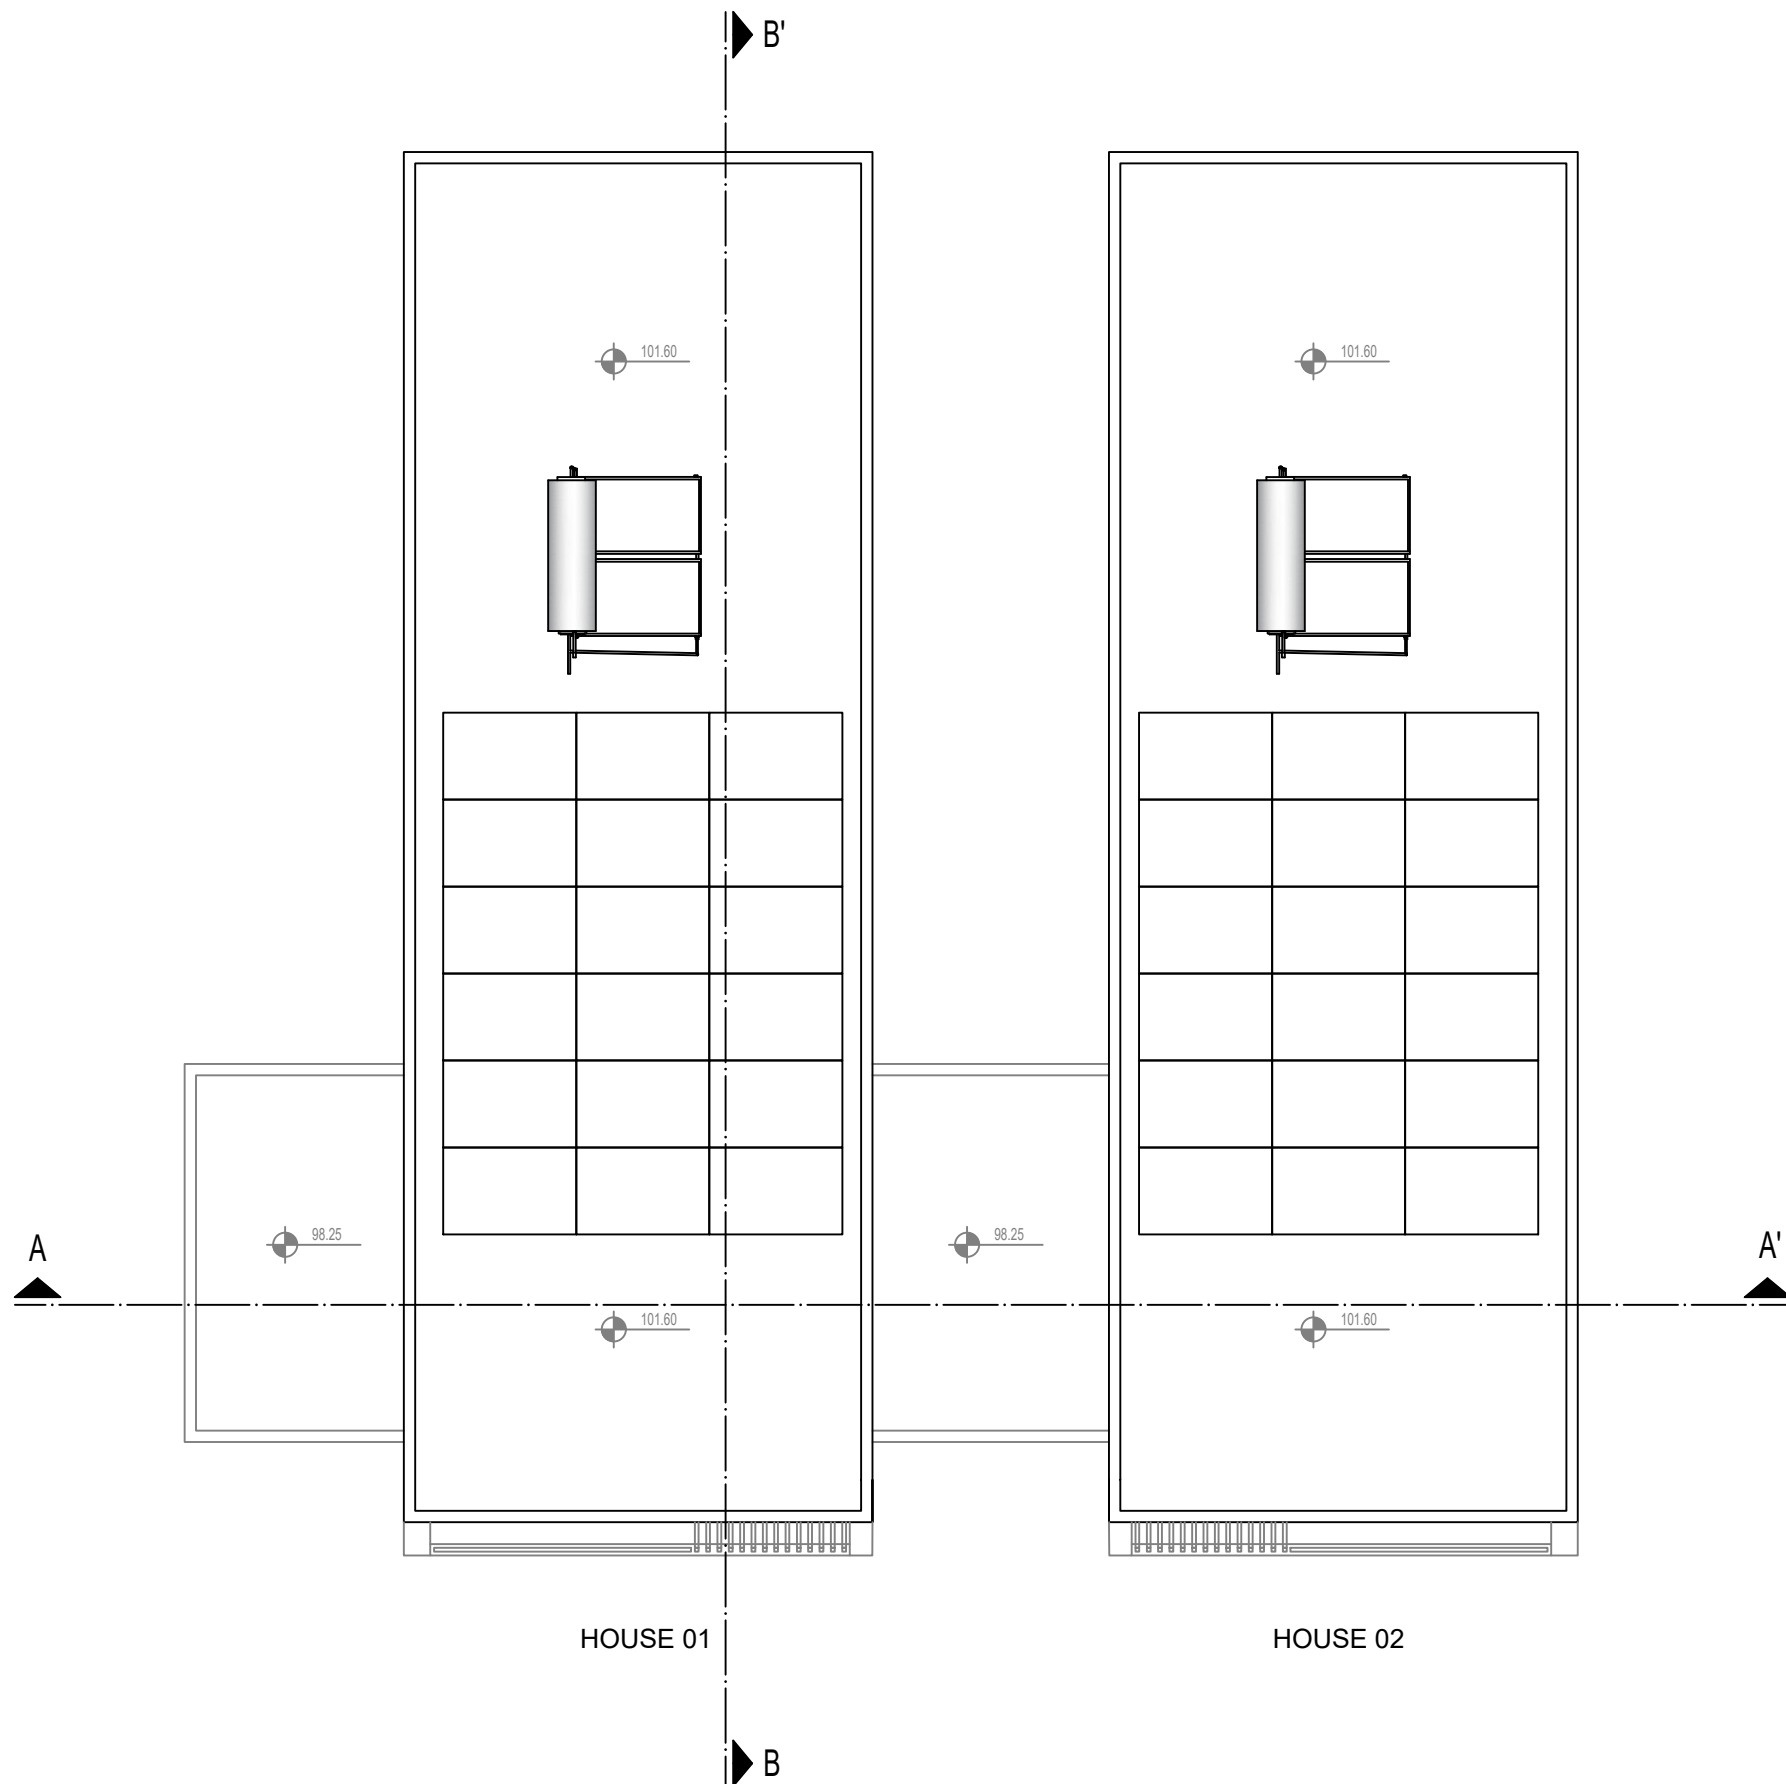

ΑΡΧΙΤΕΚΤΟΝΑΣ:	ΔΗΜΗΤΡΗΣ ΜΑΚΑΡΙΟΥ
ΙΔΙΟΚΤΗΤΗΣ:	
ΕΡΓΟ:	
ΓΕΝΙΚΕΣ ΠΑΡΑΤΗΡΗΣΕΙΣ	
±0.00 ΠΡΟΤΕΙΝΟΜΕΝΑ ΥΨΟΜΕΤΡΑ ±0.00 ΥΦΙΣΤΑΜΕΝΑ ΥΨΟΜΕΤΡΑ	
demetris makariou DM architect designer T +357 99349675 demetris.makariou@cytanet.com.cy	
ΥΠΟΓΡ. ΑΡΧΙΤΕΚΤΟΝΑ:	
ΥΠΟΓΡ. ΙΔΙΟΚΤΗΤΗ:	
ΤΙΤΛΟΣ ΣΧΕΔΙΟΥ:	ΚΑΤΟΨΗ ΟΡΟΦΗΣ
ΚΩΔ. ΕΡΓΟΥ:	P00/Y24
ΗΜΕΡΟΜΗΝΙΑ:	SEPTEMBER 2024
ΚΛΙΜΑΚΑ:	1:100
ΑΡ. ΣΧΕΔΙΟΥ:	03

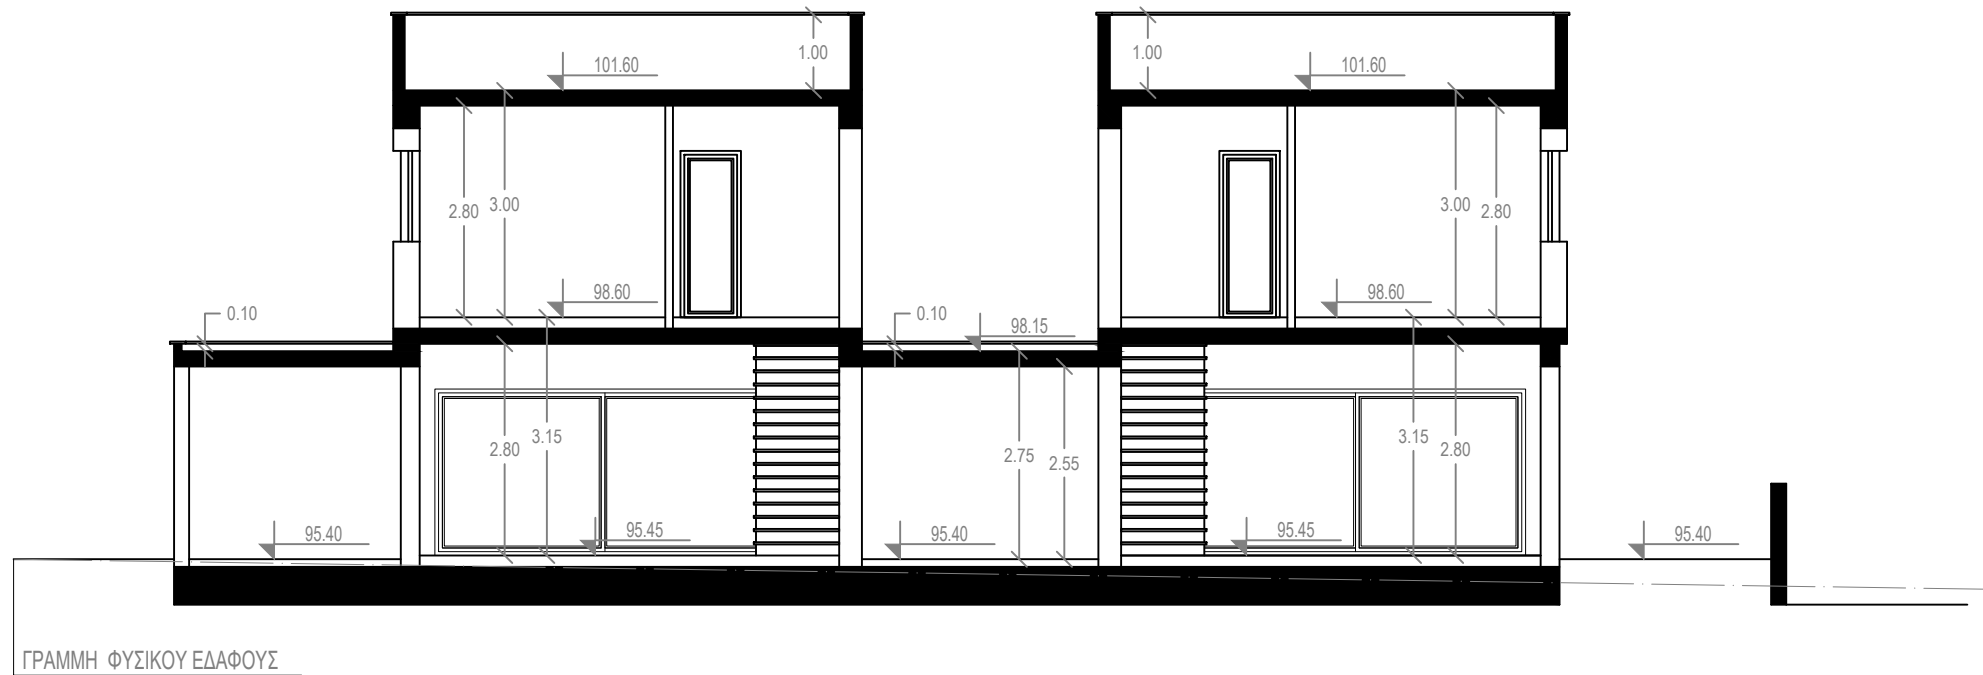

ΤΟΜΗ Α-Α'
ΚΛΙΜΑΚΑ 1:100

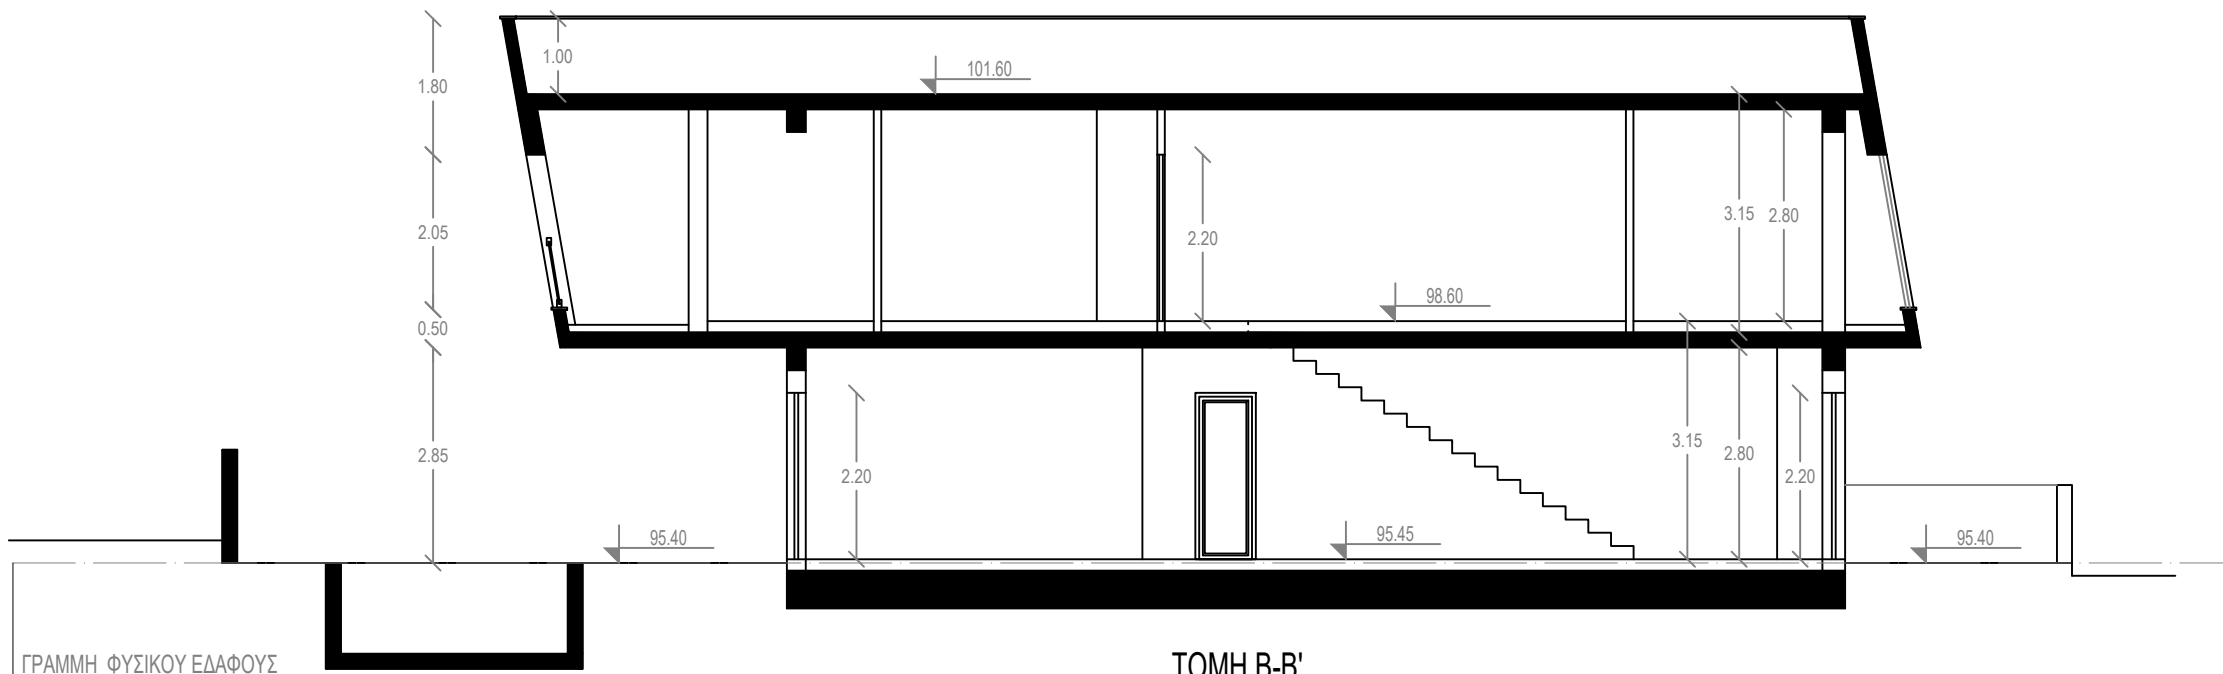

ΤΟΜΗ Β-Β'
ΚΛΙΜΑΚΑ 1:100

ΑΡΧΙΤΕΚΤΟΝΑΣ: ΔΗΜΗΤΡΗΣ ΜΑΚΑΡΙΟΥ

ΙΔΙΟΚΤΗΤΗΣ:

ΕΡΓΟ:

ΓΕΝΙΚΕΣ ΠΑΡΑΤΗΡΗΣΕΙΣ



±0.00 ΠΡΟΤΕΙΝΟΜΕΝΑ ΥΨΟΜΕΤΡΑ

±0.00 ΥΦΙΣΤΑΜΕΝΑ ΥΨΟΜΕΤΡΑ

demetris makariou

DM

architect | designer

T +357 99349675
demetris.makariou@cytanet.com.cy

ΥΠΟΓΡ. ΑΡΧΙΤΕΚΤΟΝΑ:

ΥΠΟΓΡ. ΙΔΙΟΚΤΗΤΗ:

ΤΙΤΛΟΣ ΣΧΕΔΙΟΥ: ΤΟΜΕΣ


ΚΩΔ. ΕΡΓΟΥ: Ρ00/Υ24

ΗΜΕΡΟΜΗΝΙΑ: SEPTEMBER 2024


ΚΛΙΜΑΚΑ: 1:100

ΑΡ. ΣΧΕΔΙΟΥ:

04

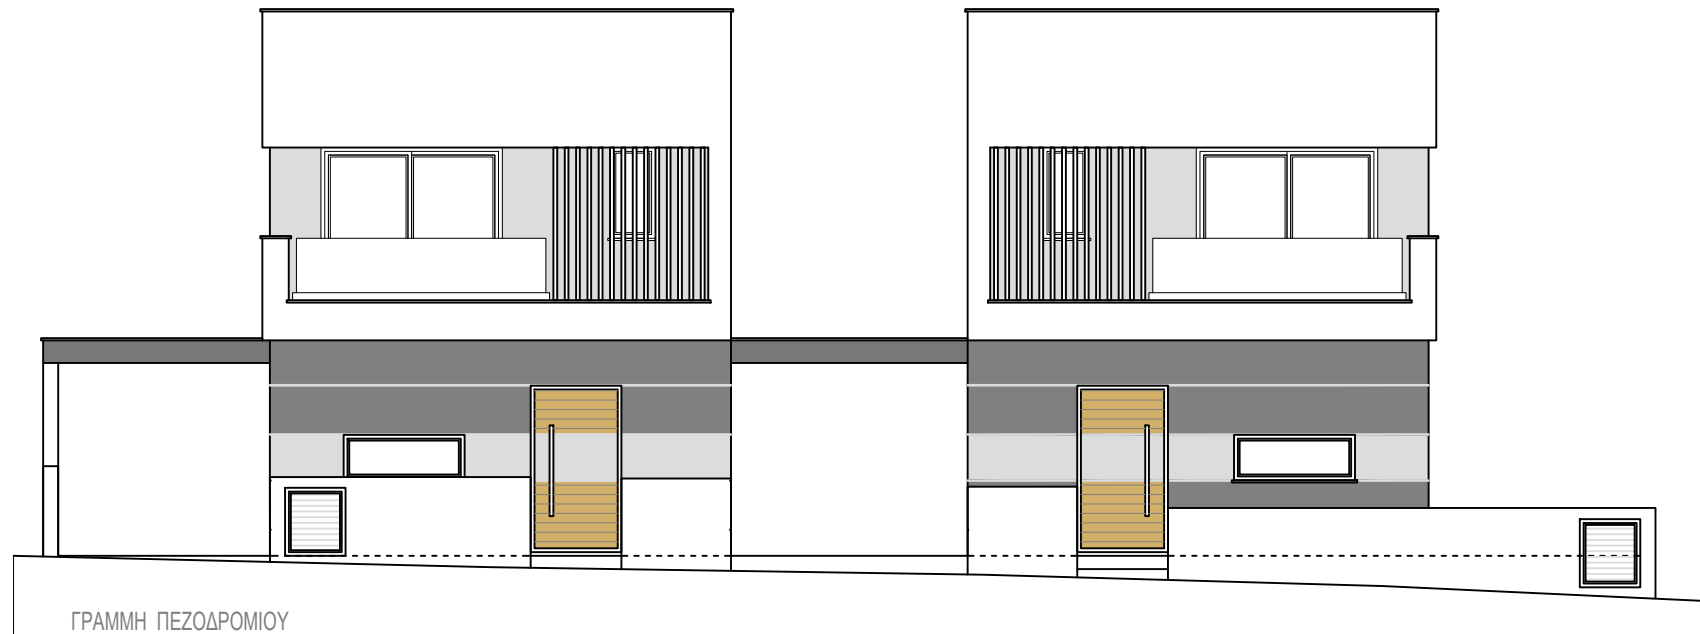

ΔΥΤΙΚΗ ΟΨΗ
ΚΛΙΜΑΚΑ 1:100

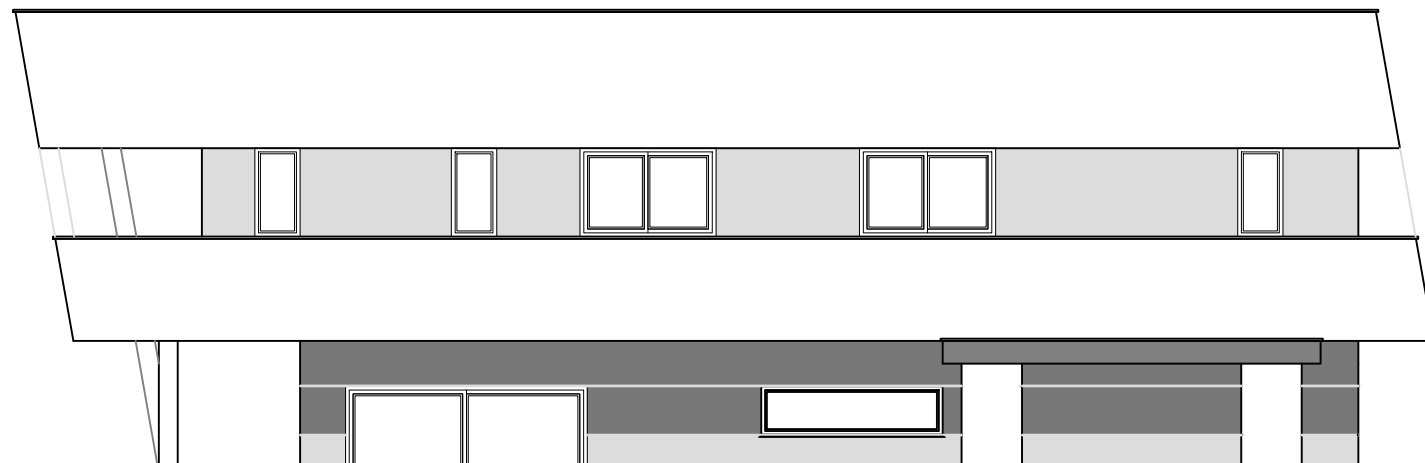

ΓΡΑΜΜΗ ΦΥΣΙΚΟΥ ΕΔΑΦΟΥΣ

ΒΟΡΕΙΑ ΟΨΗ
ΚΛΙΜΑΚΑ 1:100

ΑΡΧΙΤΕΚΤΟΝΑΣ: ΔΗΜΗΤΡΗΣ ΜΑΚΑΡΙΟΥ

ΙΔΙΟΚΤΗΤΗΣ:

ΕΡΓΟ:

ΓΕΝΙΚΕΣ ΠΑΡΑΤΗΡΗΣΕΙΣ



±0.00 ΠΡΟΤΕΙΝΟΜΕΝΑ ΥΨΟΜΕΤΡΑ

±0.00 ΥΦΙΣΤΑΜΕΝΑ ΥΨΟΜΕΤΡΑ

demetris makariou
DM
architect | designer

T +357 99349675
demetris.makariou@cytanet.com.cy

ΥΠΟΓΡ. ΑΡΧΙΤΕΚΤΟΝΑ:

ΥΠΟΓΡ. ΙΔΙΟΚΤΗΤΗ:

ΤΙΤΛΟΣ ΣΧΕΔΙΟΥ:

ΟΨΕΙΣ


ΚΩΔ. ΕΡΓΟΥ: P00/Y24

ΑΡ. ΣΧΕΔΙΟΥ:

ΗΜΕΡΟΜΗΝΙΑ: SEPTEMBER 2024

ΚΛΙΜΑΚΑ: 1:100

05

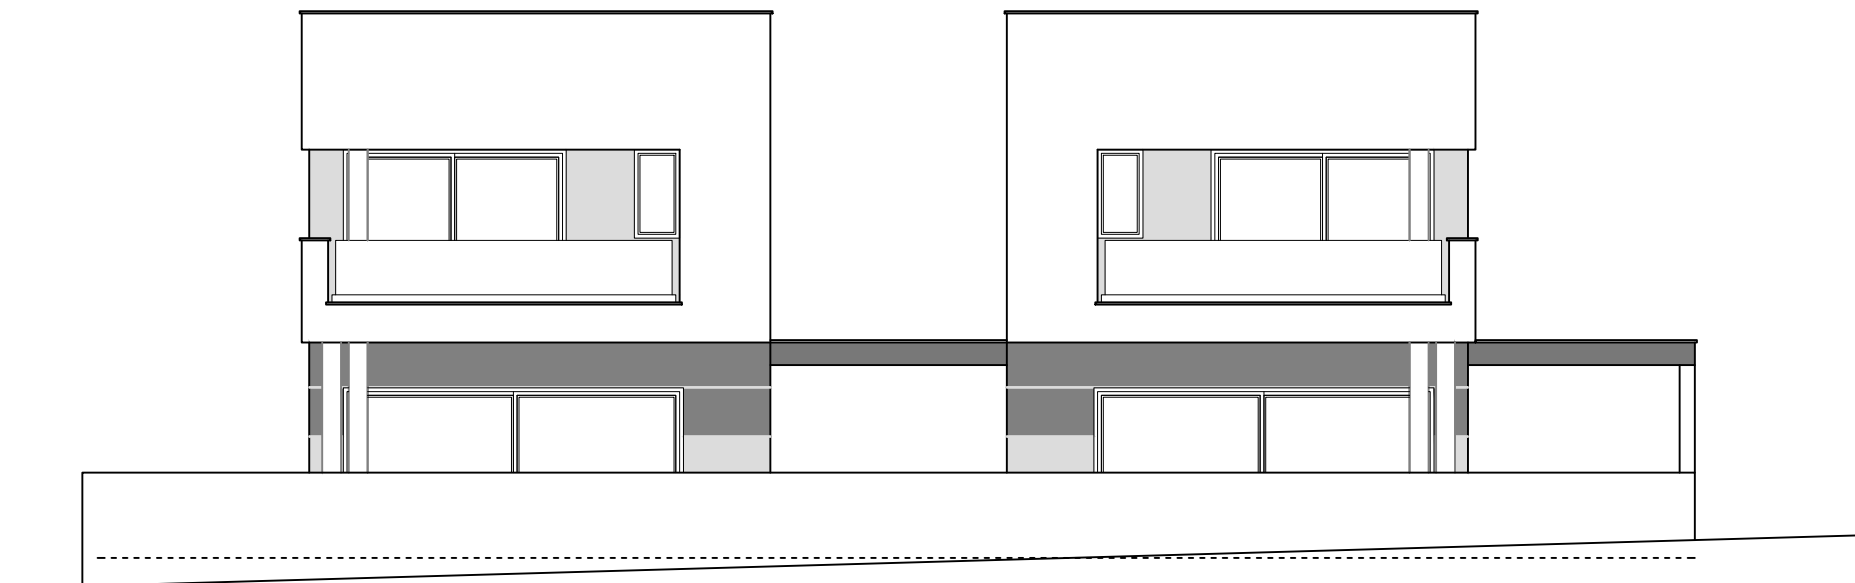

ΓΡΑΜΜΗ ΦΥΣΙΚΟΥ ΕΔΑΦΟΥΣ

ΑΝΑΤΟΛΙΚΗ ΟΨΗ
ΚΛΙΜΑΚΑ 1:100



ΓΡΑΜΜΗ ΦΥΣΙΚΟΥ ΕΔΑΦΟΥΣ

ΝΟΤΙΑ ΟΨΗ
ΚΛΙΜΑΚΑ 1:100

ΑΡΧΙΤΕΚΤΟΝΑΣ: ΔΗΜΗΤΡΗΣ ΜΑΚΑΡΙΟΥ

ΙΔΙΟΚΤΗΤΗΣ:

ΕΡΓΟ:

ΓΕΝΙΚΕΣ ΠΑΡΑΤΗΡΗΣΕΙΣ



±0.00 ΠΡΟΤΕΙΝΟΜΕΝΑ ΥΨΟΜΕΤΡΑ

±0.00 ΥΦΙΣΤΑΜΕΝΑ ΥΨΟΜΕΤΡΑ

demetris makariou
DM
architect | designer

T +357 99349675
demetris.makariou@cytanet.com.cy

ΥΠΟΓΡ. ΑΡΧΙΤΕΚΤΟΝΑ:

ΥΠΟΓΡ. ΙΔΙΟΚΤΗΤΗ:

ΤΙΤΛΟΣ ΣΧΕΔΙΟΥ:

ΟΨΕΙΣ

ΚΩΔ. ΕΡΓΟΥ: P00/Y24

ΑΡ. ΣΧΕΔΙΟΥ:

ΗΜΕΡΟΜΗΝΙΑ: SEPTEMBER 2024

06

ΚΛΙΜΑΚΑ: 1:100