


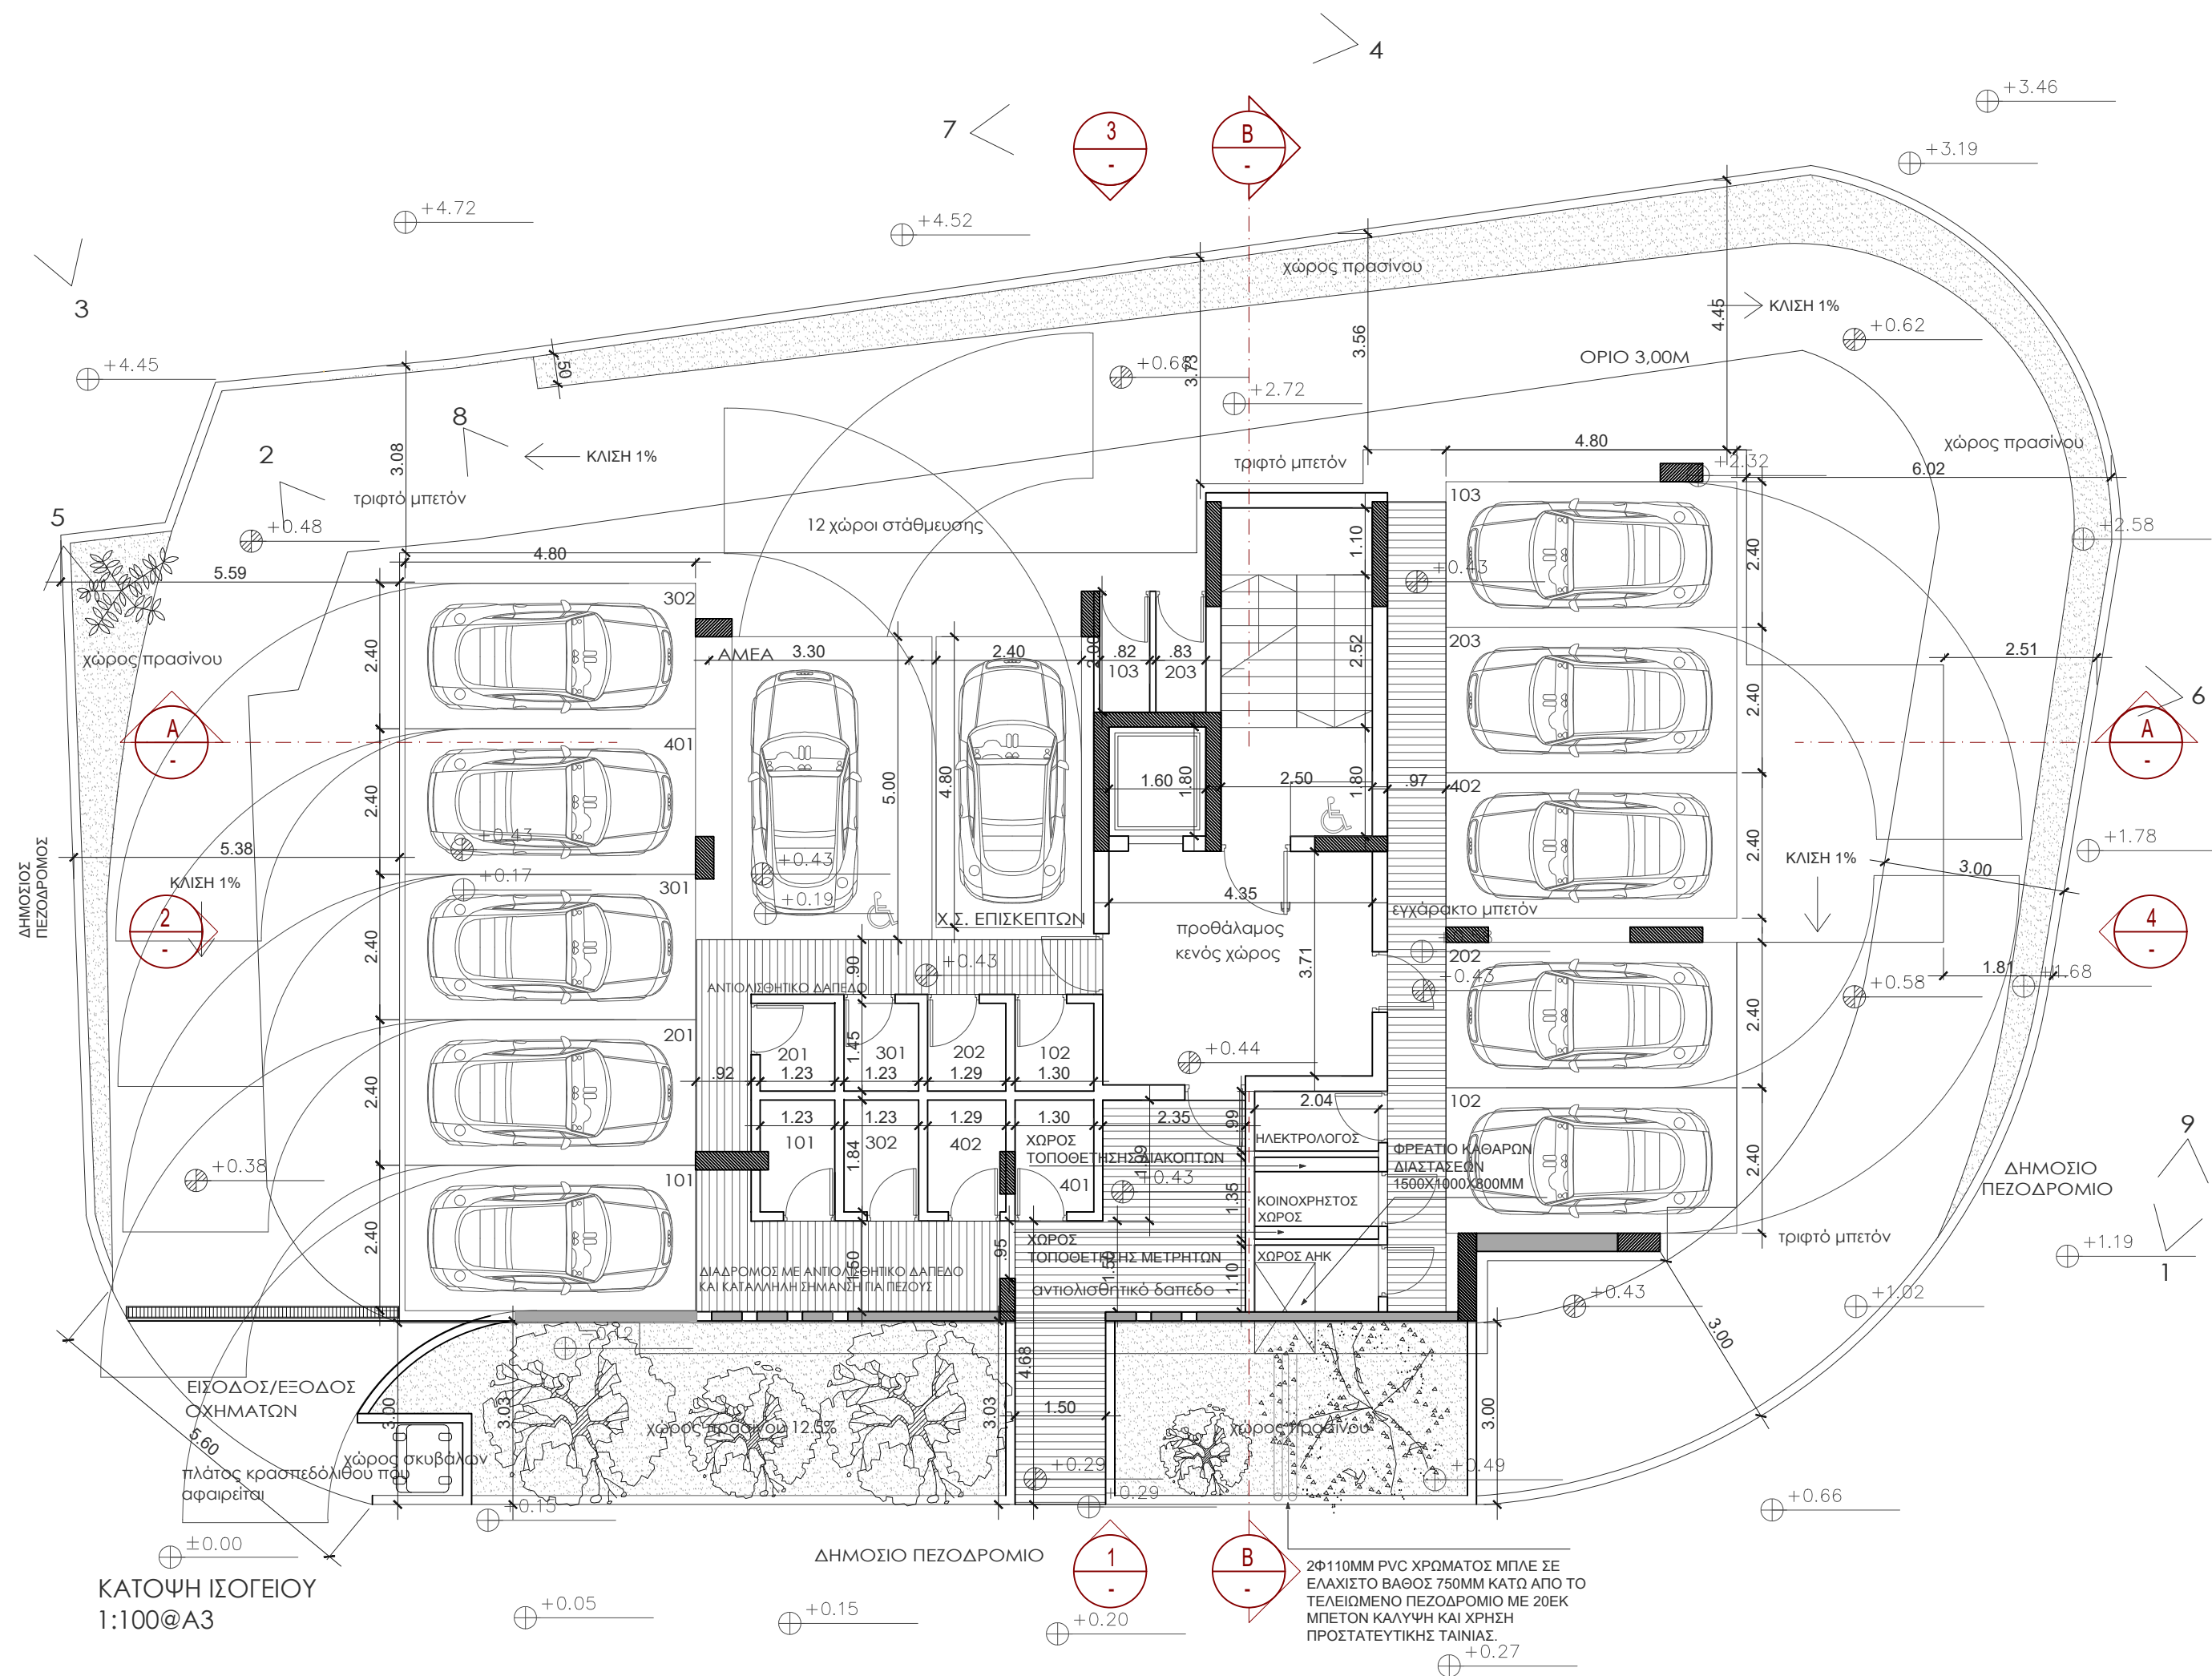

ΚΑΤΟΨΗ ΙΣΟΓΕΙΟΥ
1:100@A3

ADAMANTIA 83 FOR PETROS SAVVA OVERSEAS DEVELOPMENT

DMT
ARCHITECTS

ΙΩΑΝΝΑ ΔΗΜΗΤΡΙΟΥ A162137
Dipl.Arch.Eng., M.Sc.

7 MEDONTOS STR.
1060 NICOSIA CYPRUS
22210349 | 99744774
info@dm architects.com
www.dmtarchitects.com

ΕΡΓΟ
ΠΟΛΥΚΑΤΟΙΚΙΑ
ΣΤΗΝ ΑΓΛΑΝΤΖΙΑ

ΙΔΙΟΚΤΗΤΗΣ
PETROS SAVVA
OVERSEAS DEV. LTD

ΣΤΑΔΙΟ
ΑΔΕΙΑ ΟΙΚΟΔΟΜΗΣ

ΣΧΕΔΙΟ

DR-01
ΚΑΤΟΨΗ ΙΣΟΓΕΙΟΥ

ΚΛΙΜΑΚΑ
1:100@A3

ΣΗΜΕΙΩΣΕΙΣ


ΥΦΙΣΤΑΜΕΝΟ ΥΨΟΜΕΤΡΟ
ΠΡΟΤΕΙΝΟΜ. ΥΨΟΜΕΤΡΟ


ΗΜΕΡΟΜΗΝΙΑ
28/10/2025

ΣΧΕΔΙΑΣΜΟΣ


ΙΩΑΝΝΑ ΔΗΜΗΤΡΙΟΥ


ΥΠΟΓΡΑΦΗ

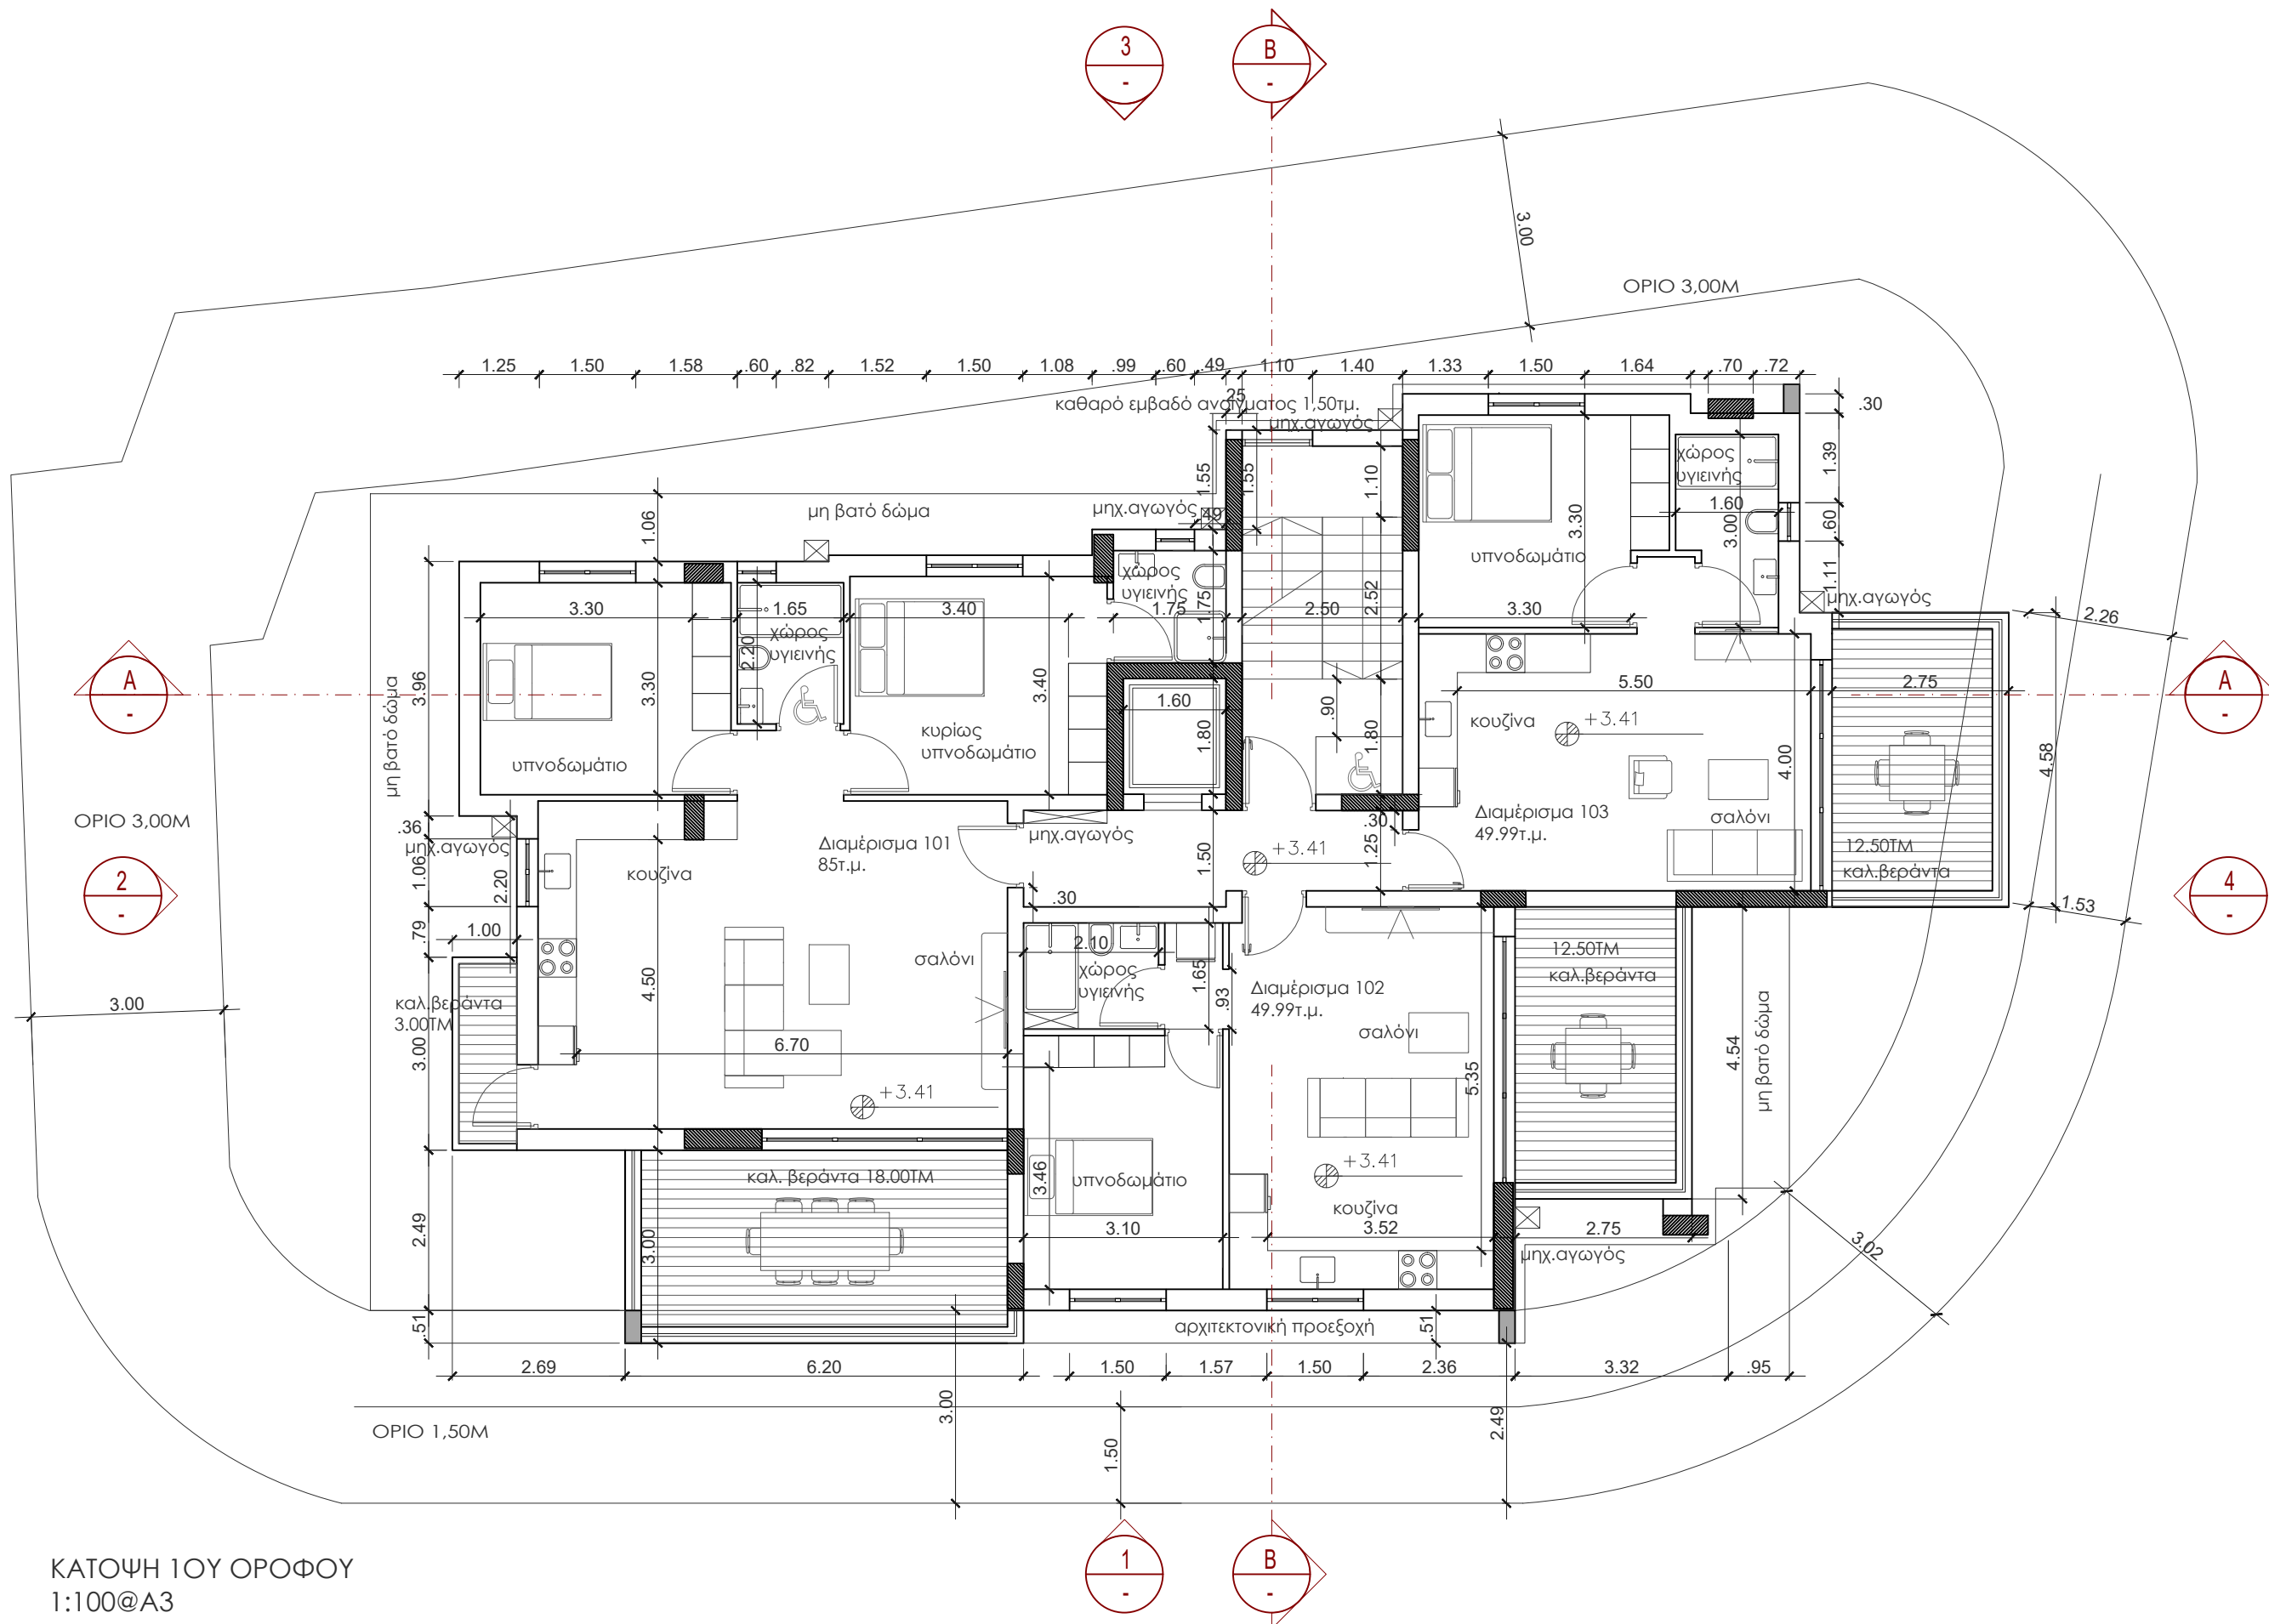


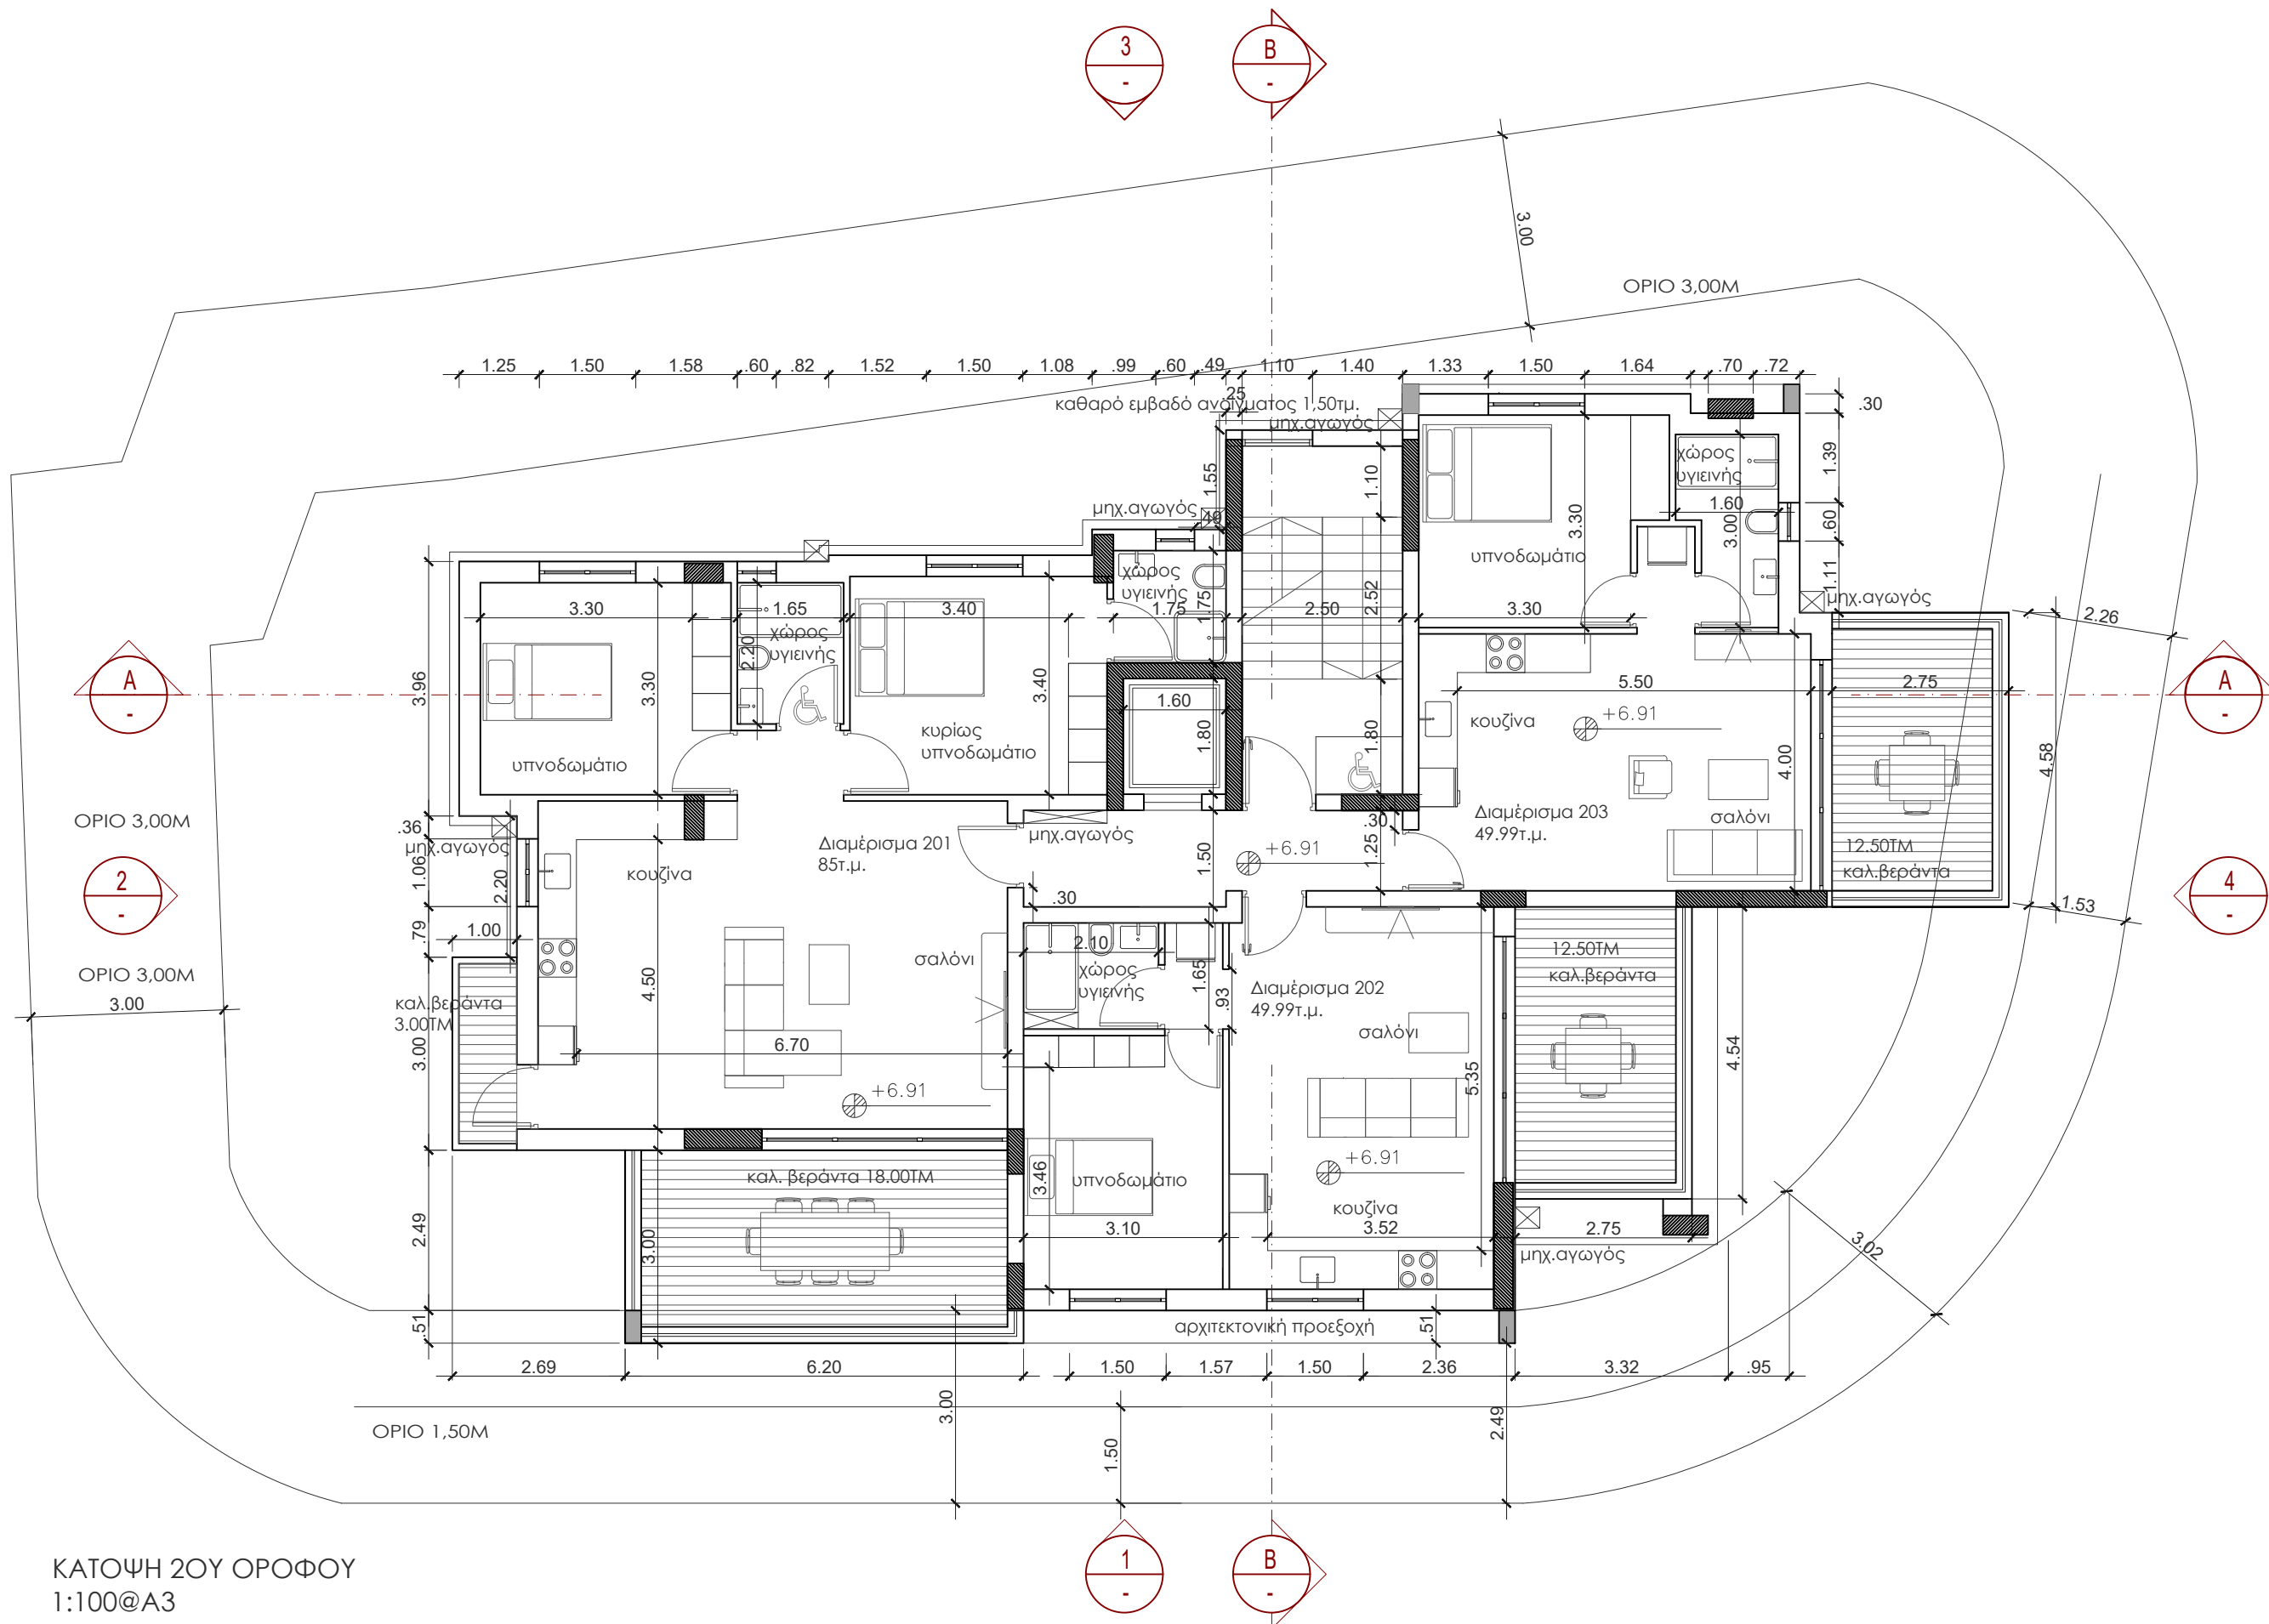


ΚΑΤΟΨΗ 2ΟΥ ΟΡΟΦΟΥ
1:100@A3

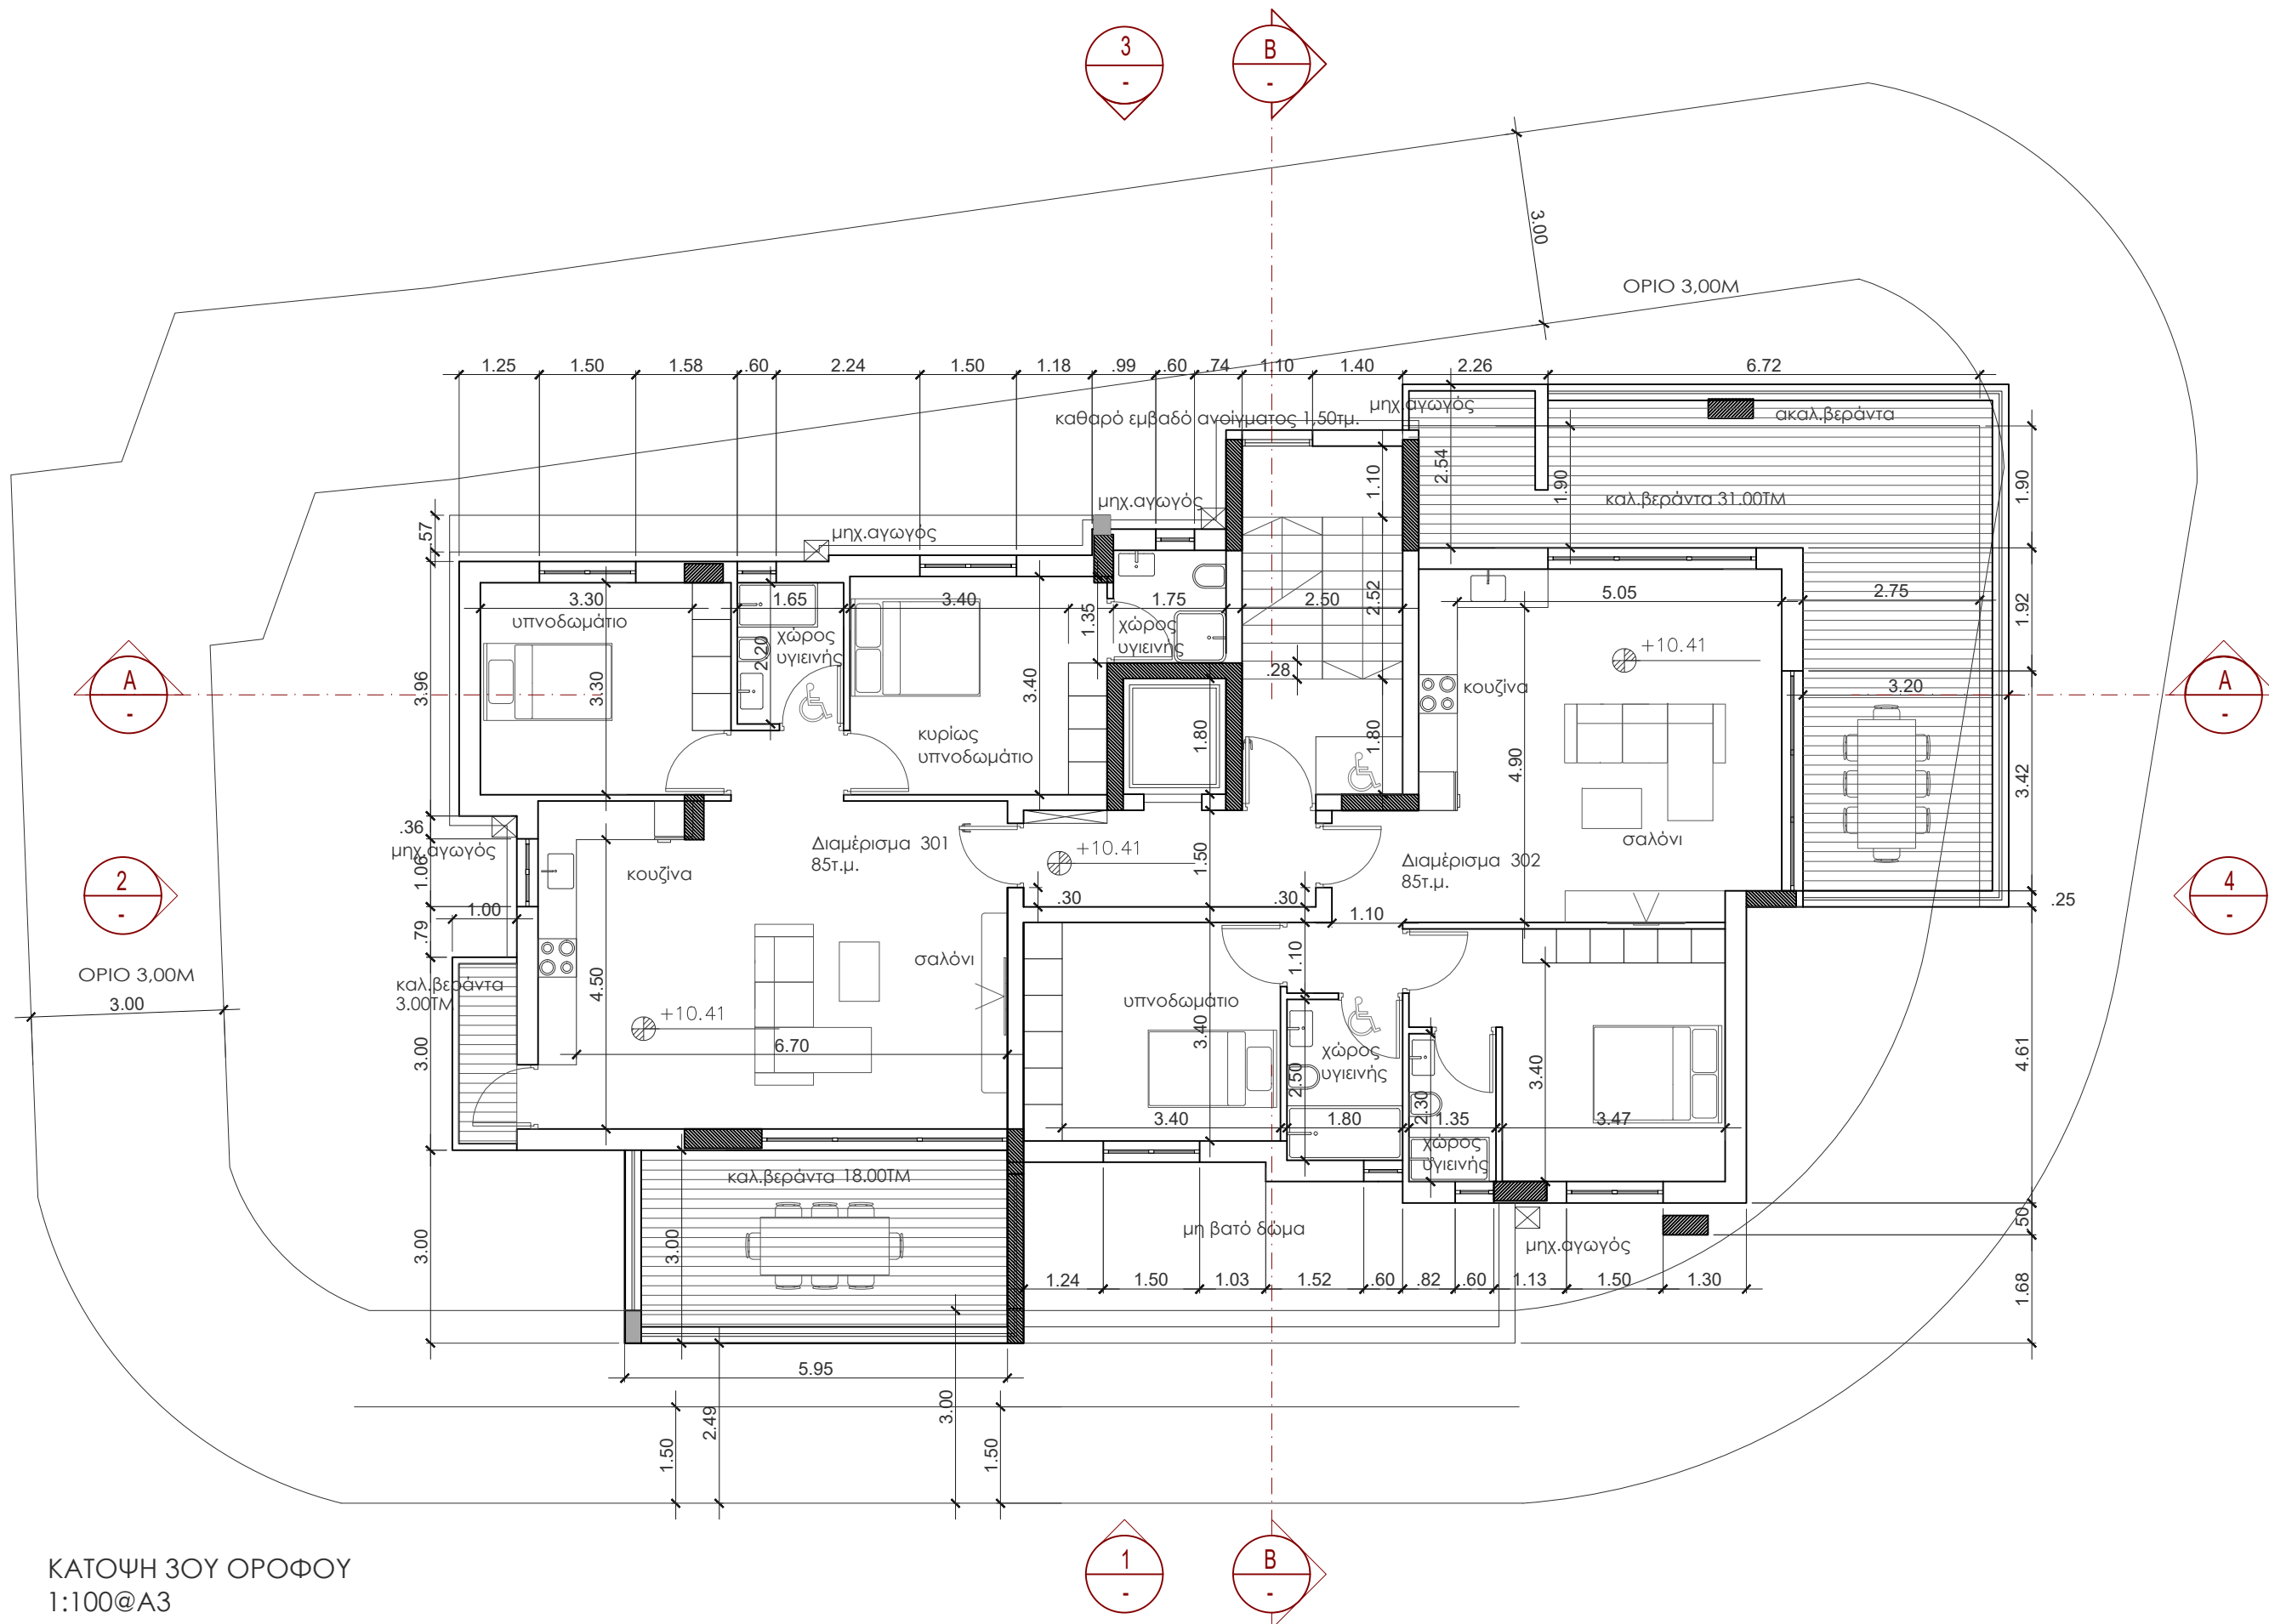

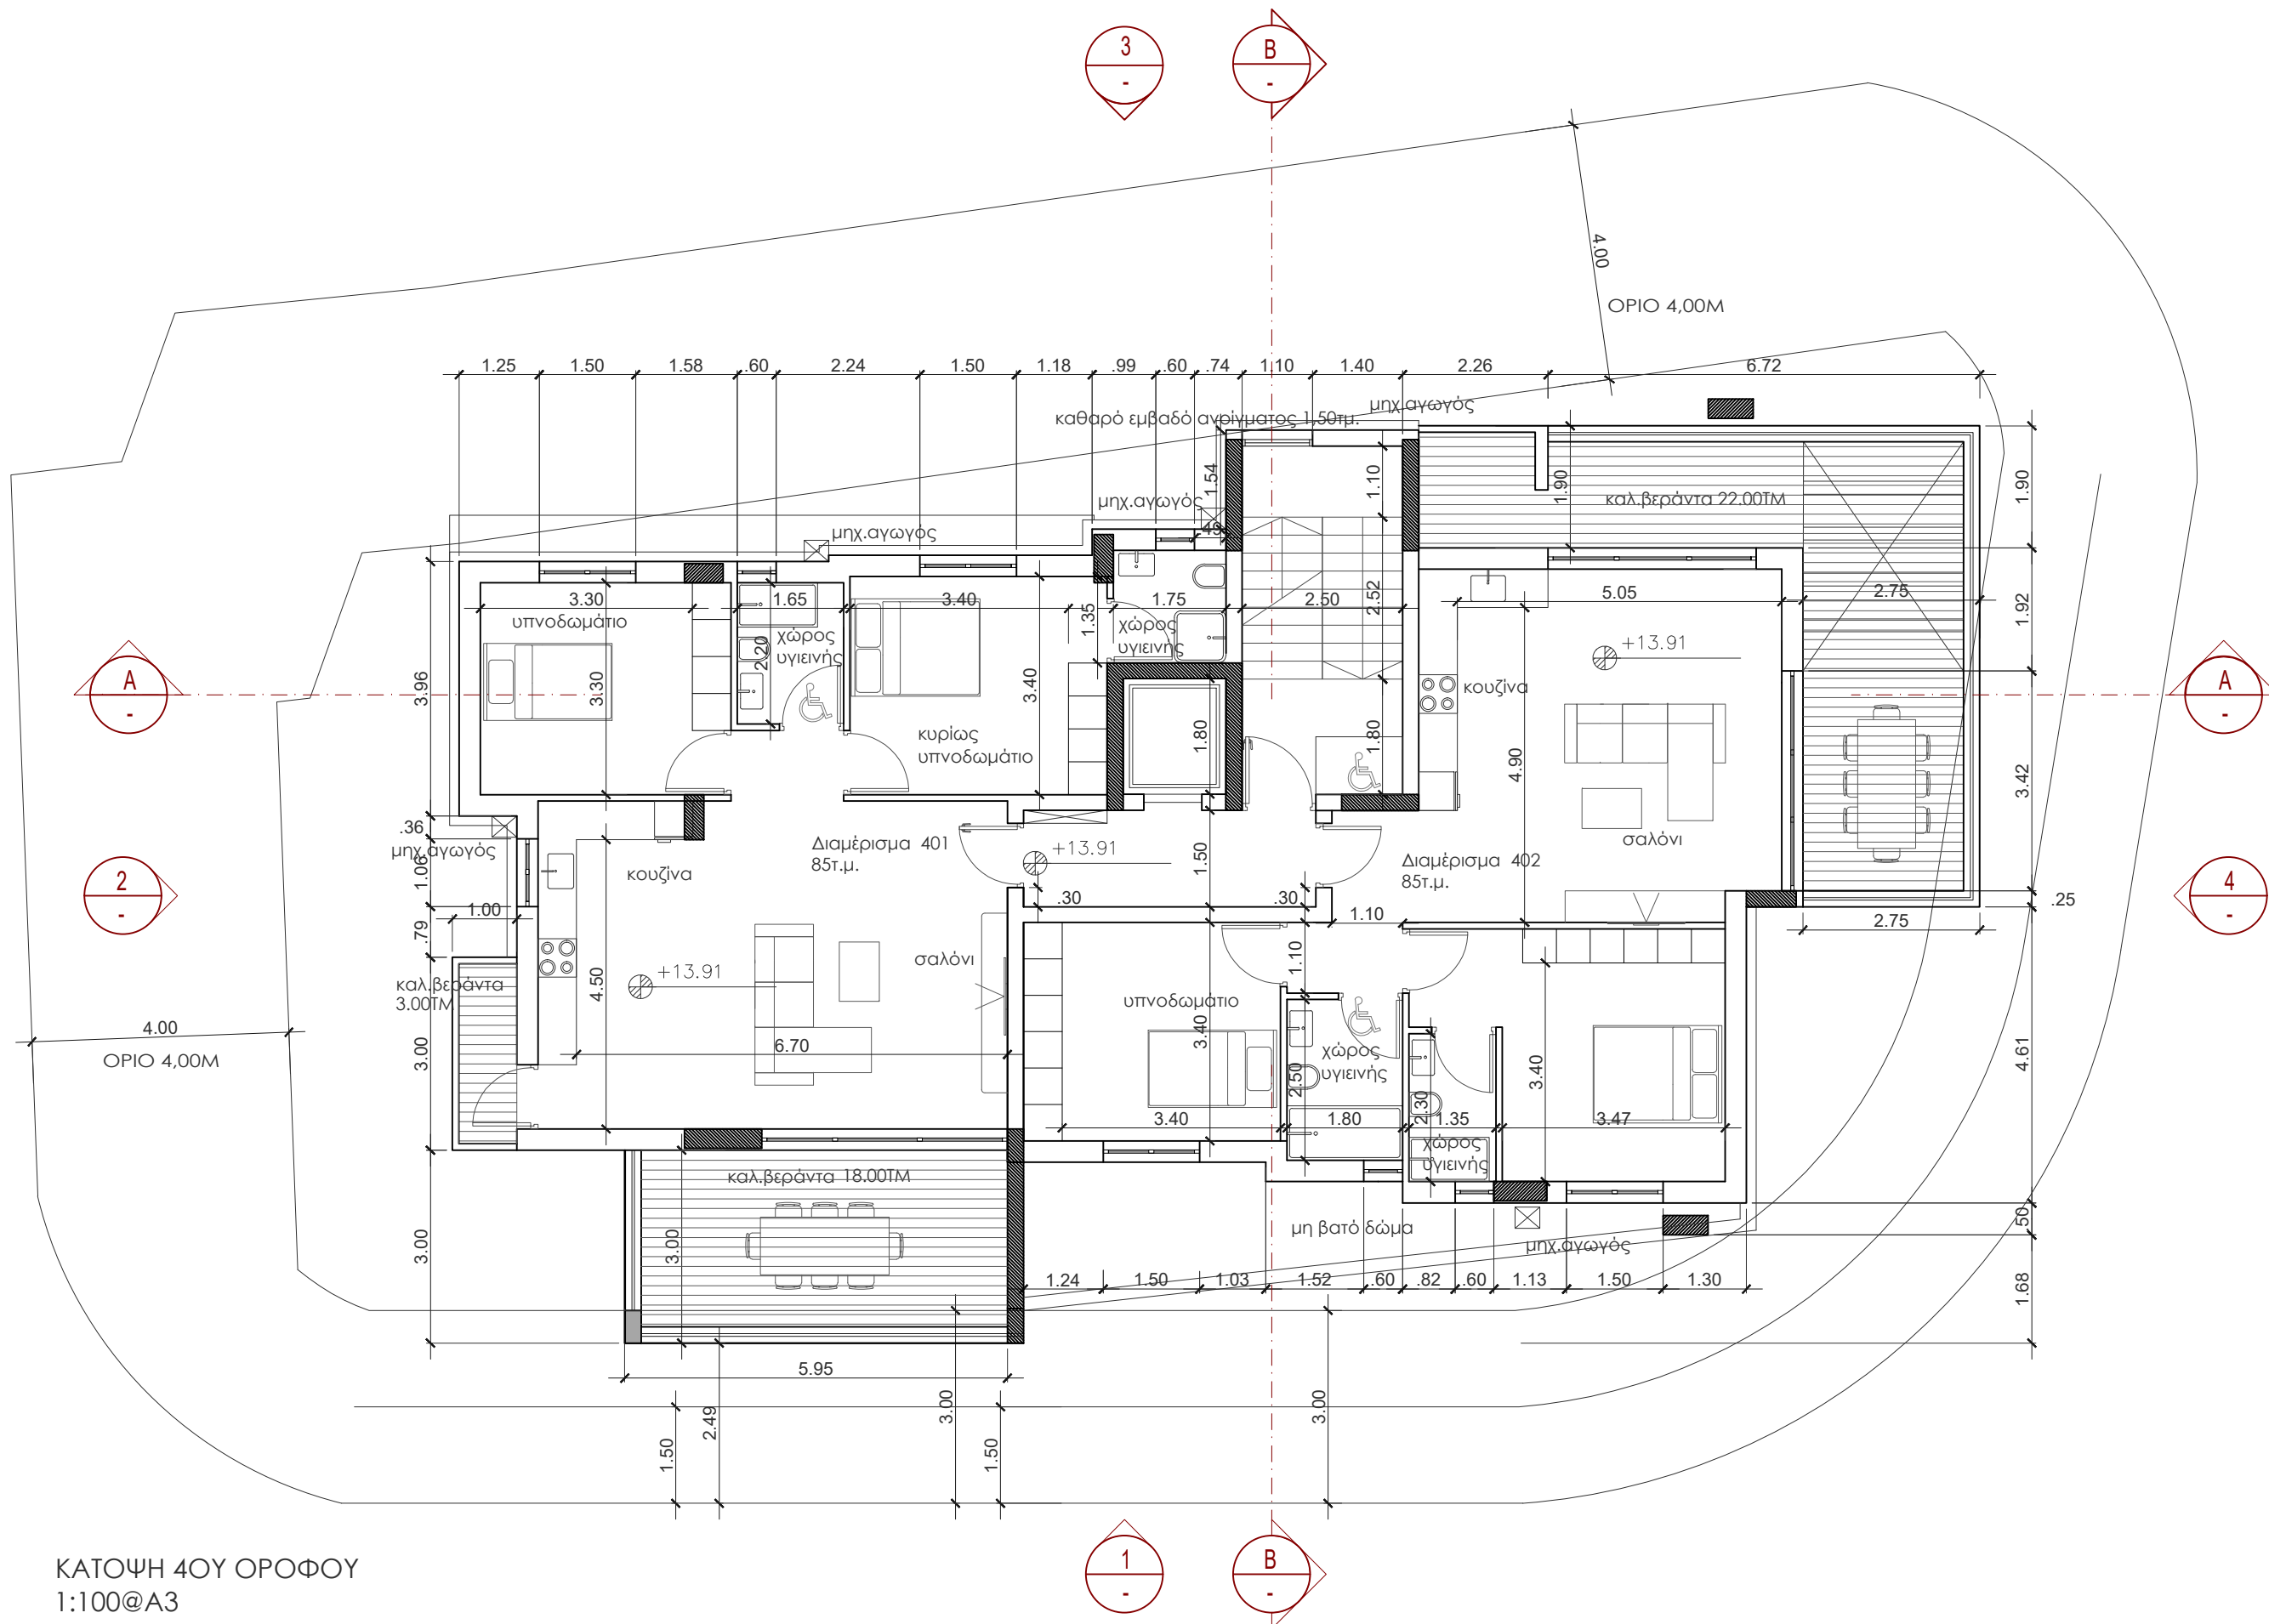

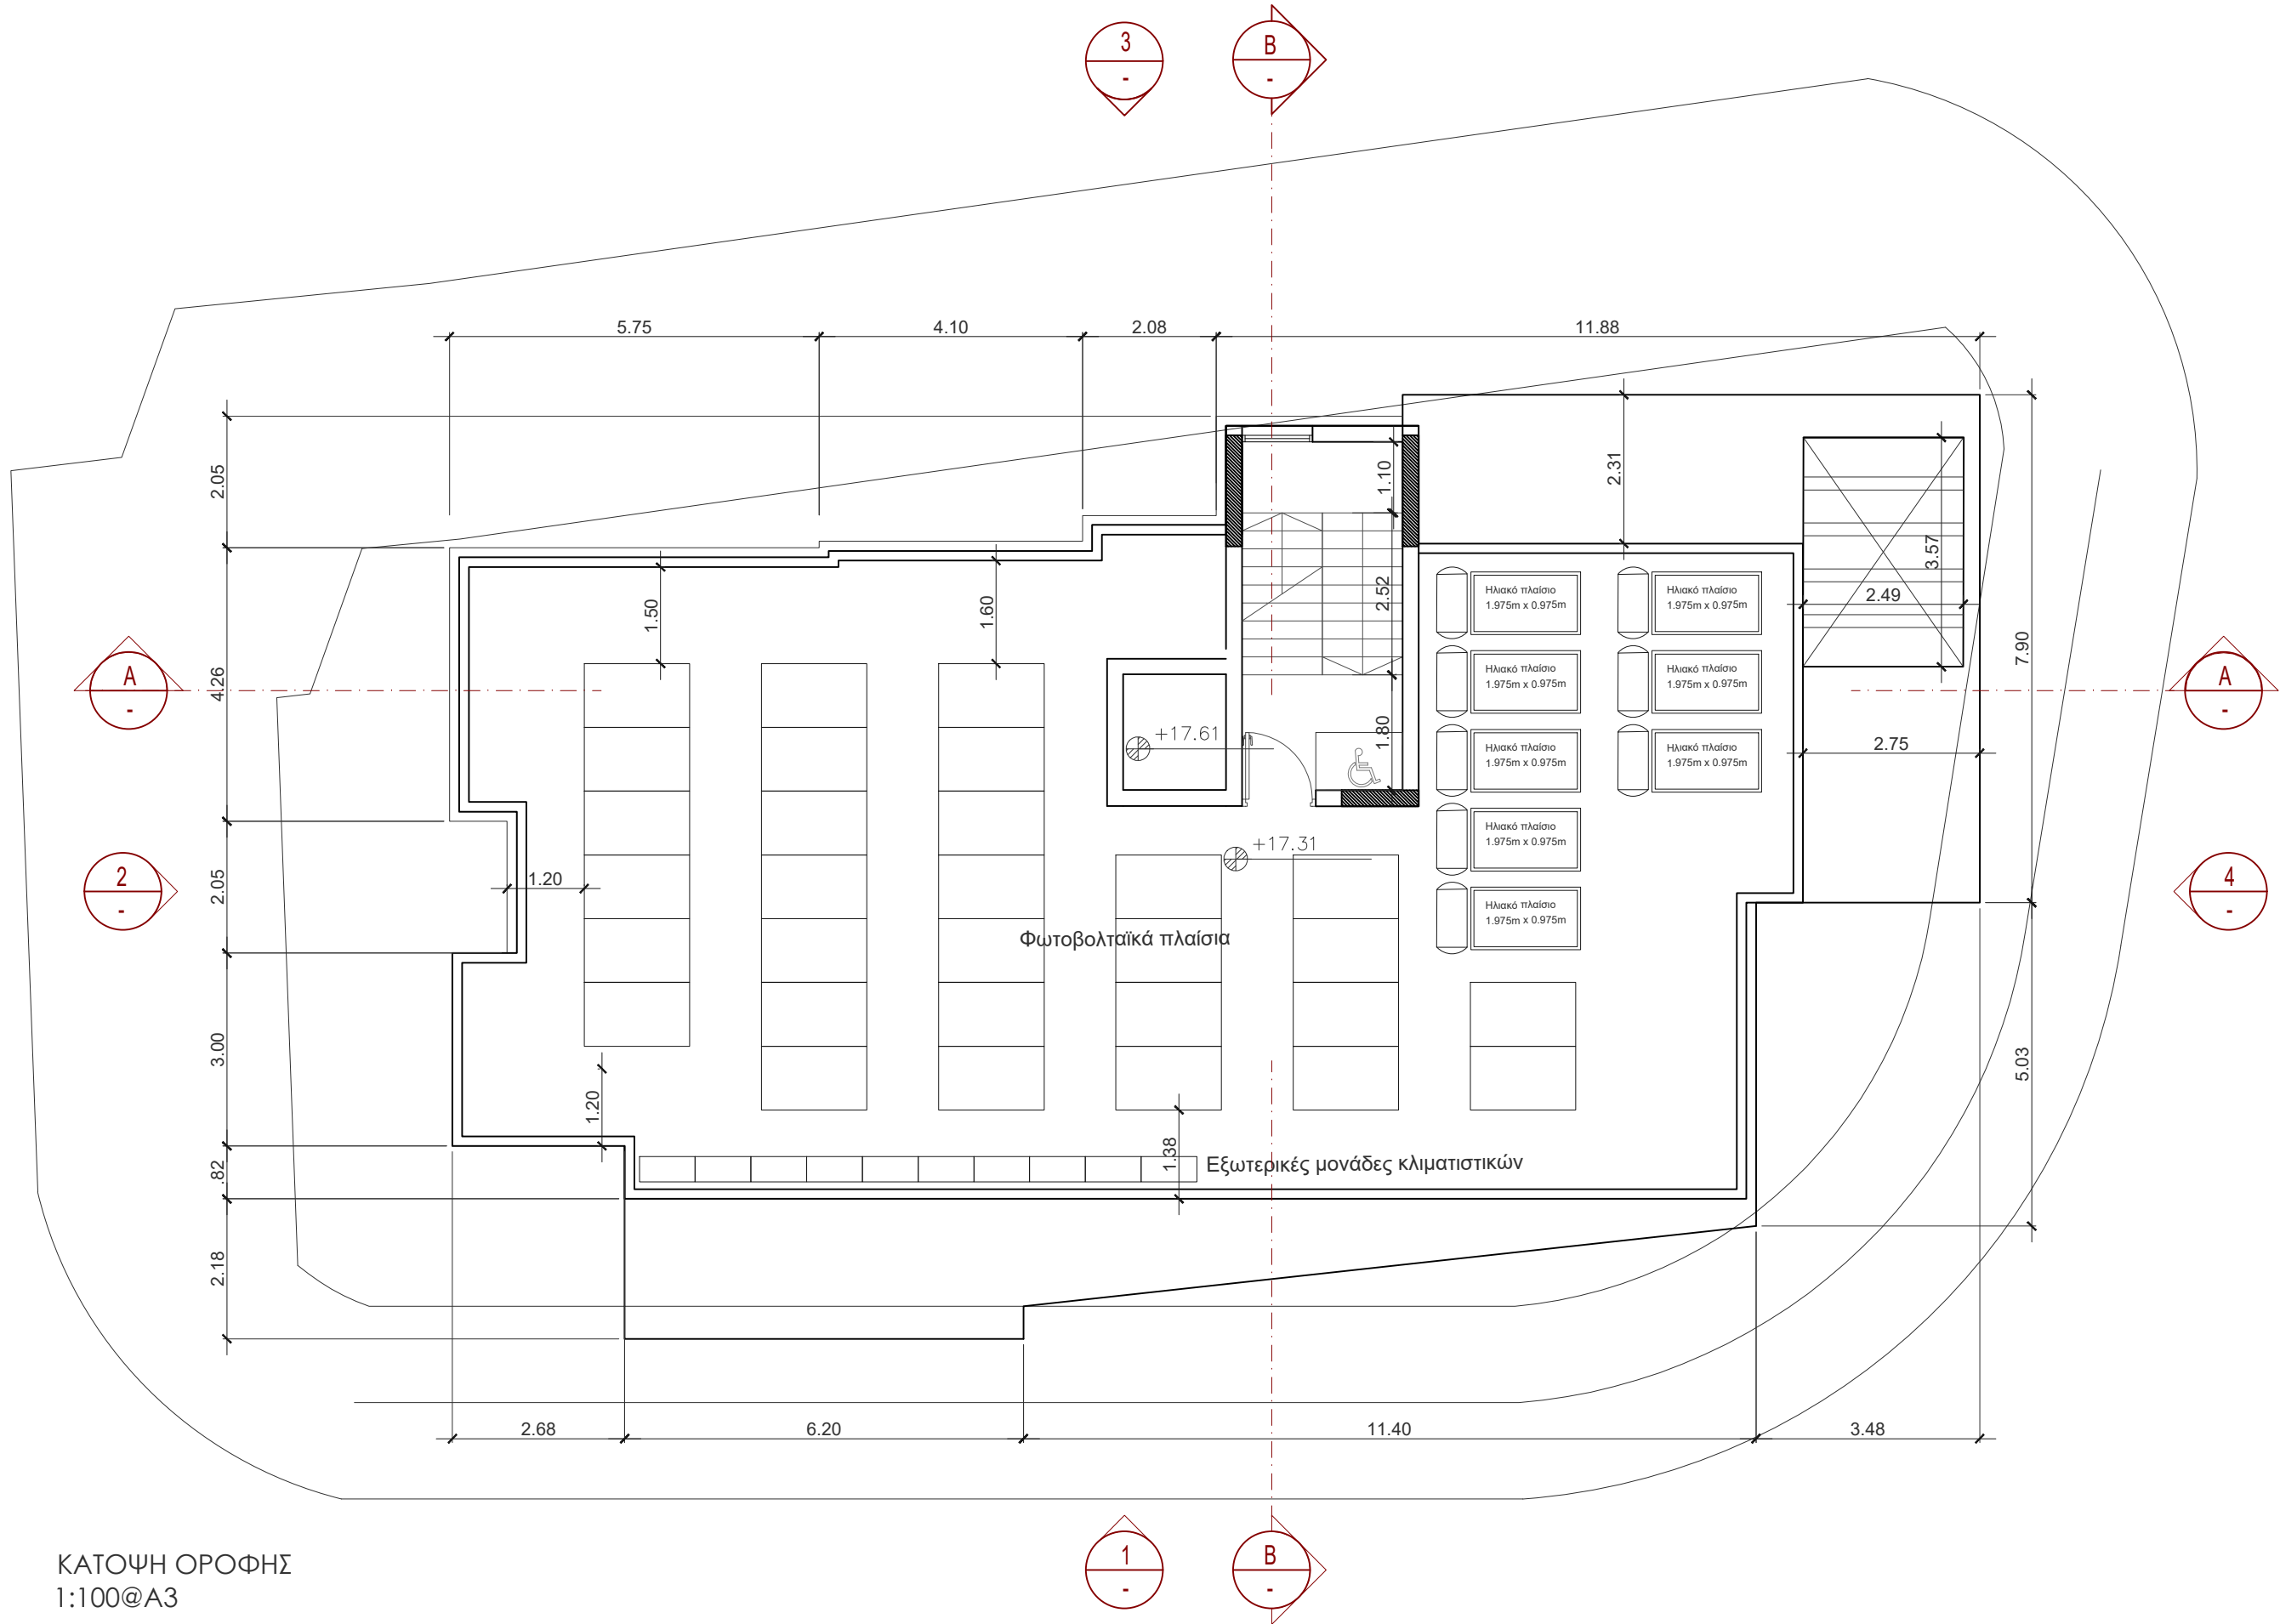

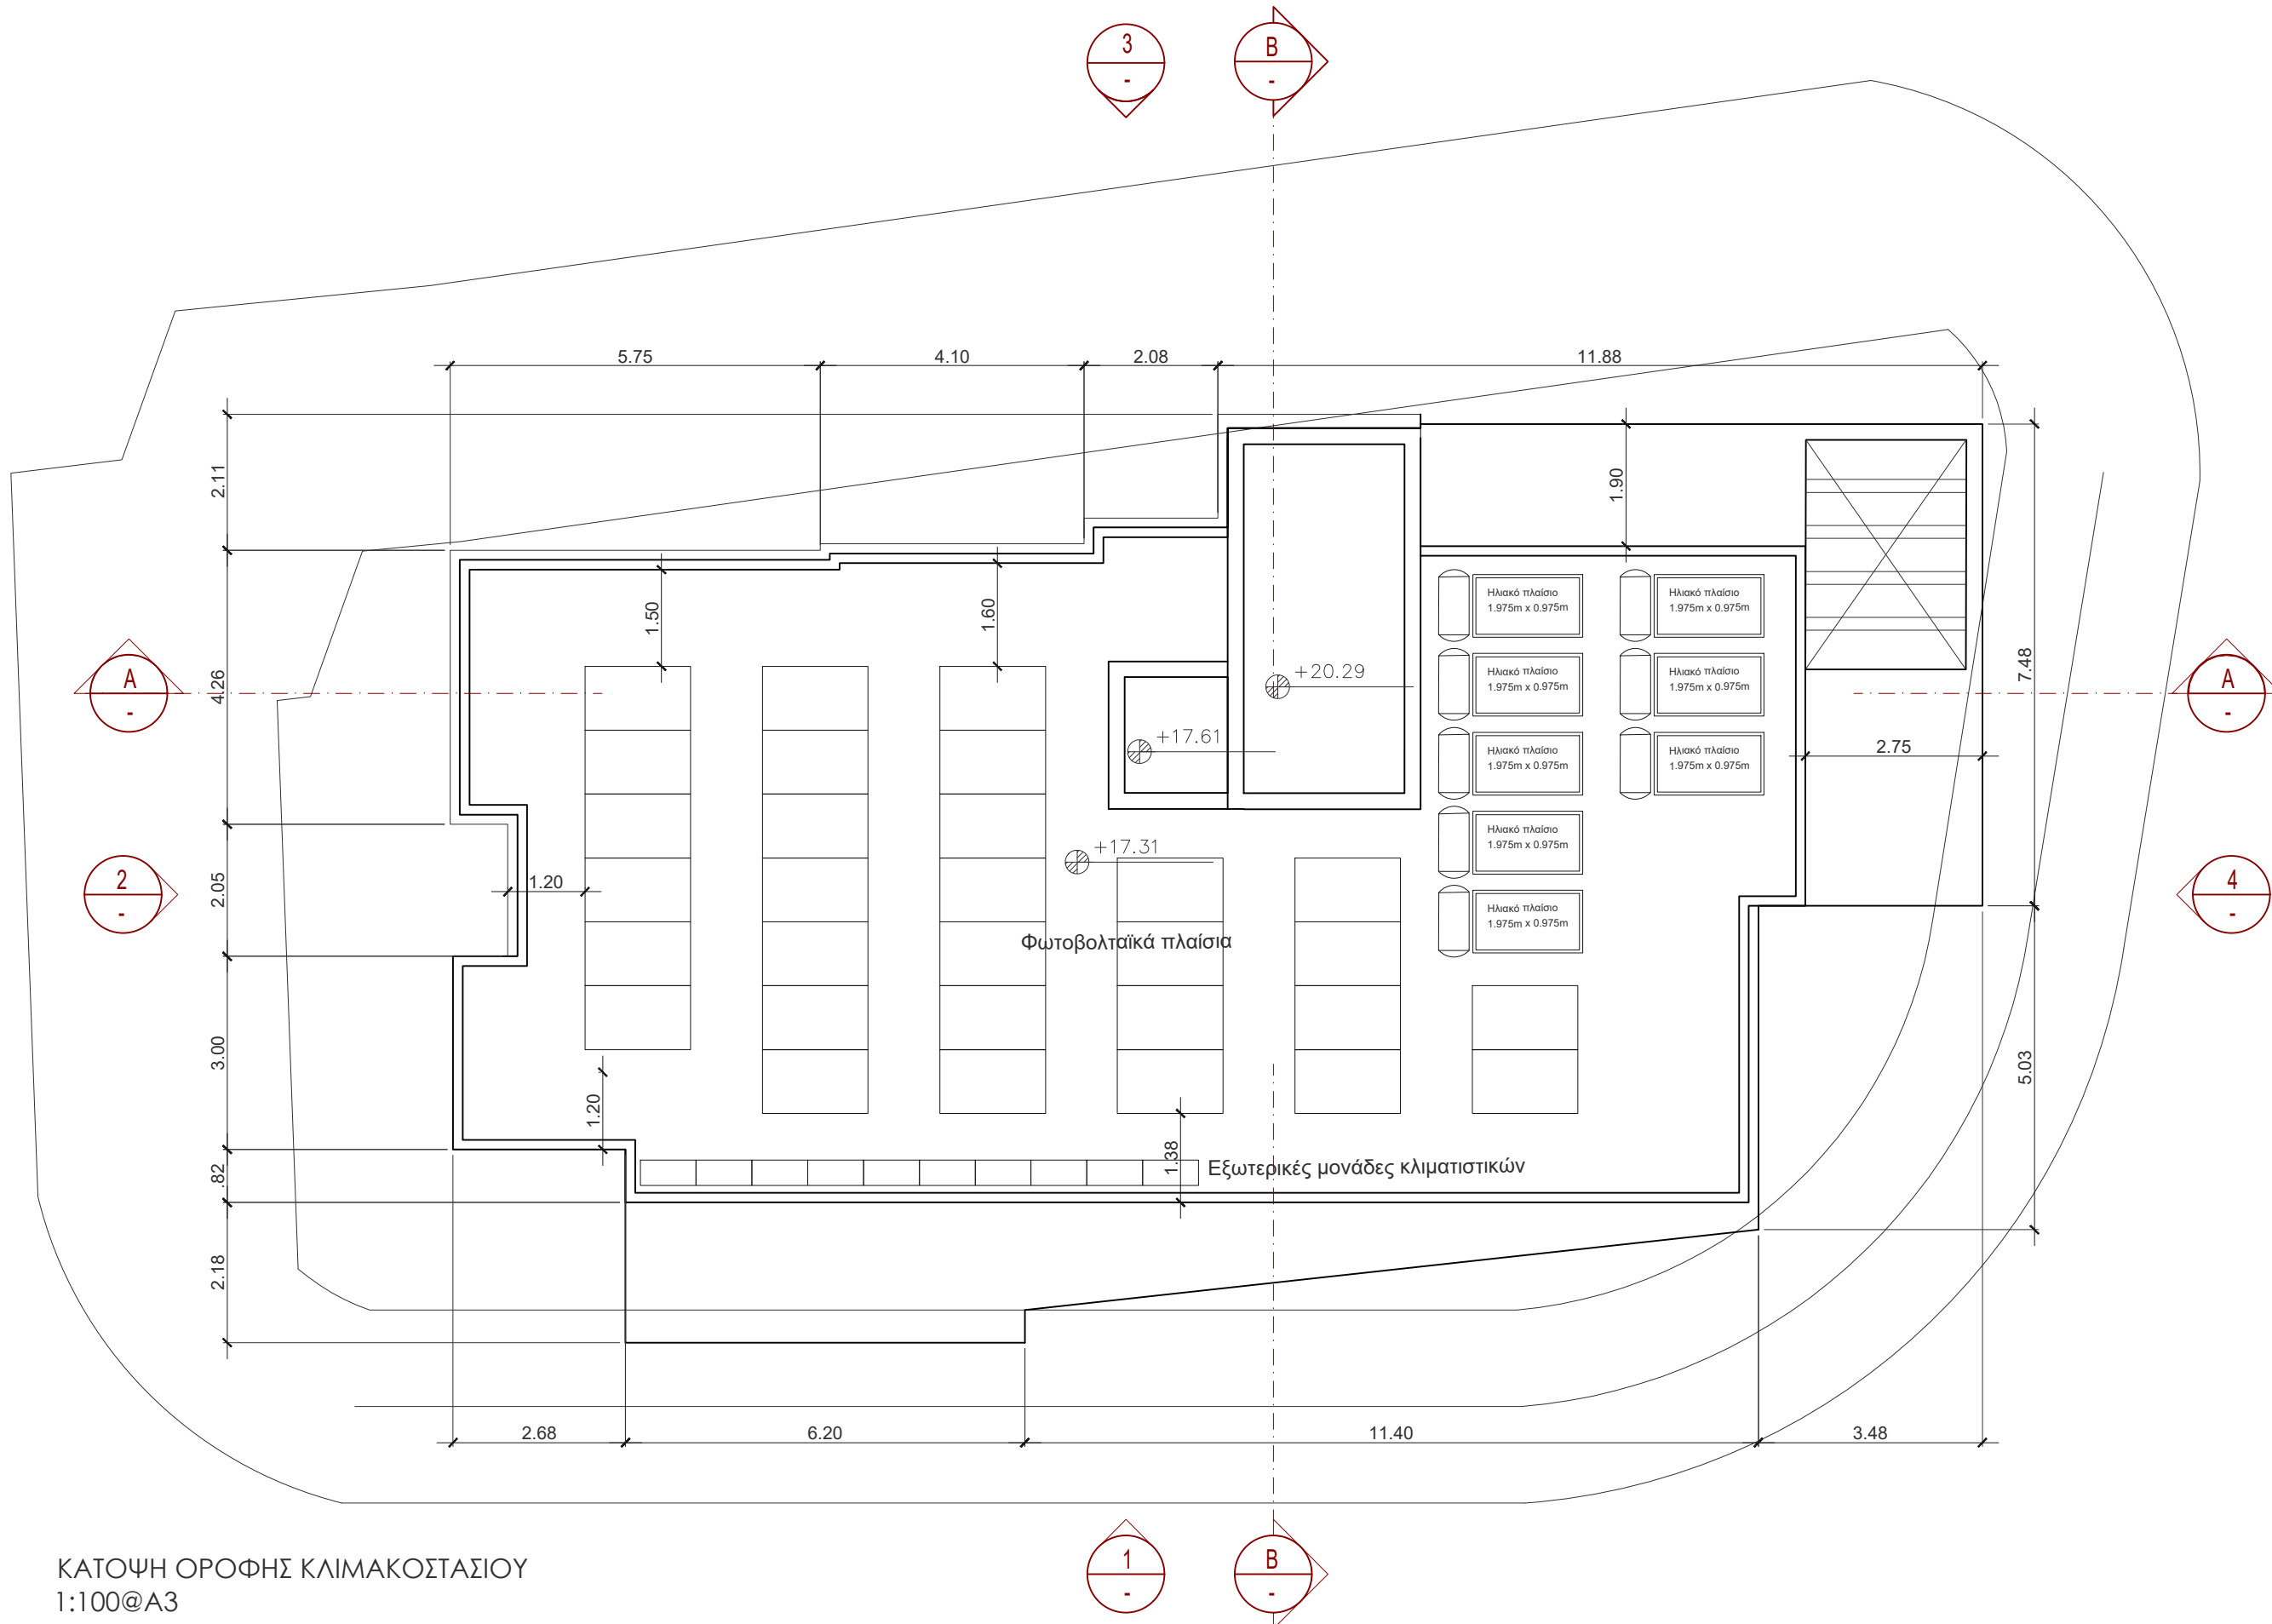

ΚΑΤΟΨΗ ΟΡΟΦΗΣ ΚΛΙΜΑΚΟΣΤΑΣΙΟΥ
1:100@A3

- Σ ΤΡΙΑ ΧΕΡΙΑ ΣΟΒΑΣ / ΑΚΡΥΛΙΚΗ ΜΠΟΓΙΑ / ΧΡΩΜΑ ΛΕΥΚΟ
- S ΤΡΙΑ ΧΕΡΙΑ ΣΟΒΑΣ / ΑΚΡΥΛΙΚΗ ΜΠΟΓΙΑ / ΔΙΑΦΟΡΕΤΙΚΟ ΧΡΩΜΑ
- A ΑΛΟΥΜΙΝΙΟ
- ΓΜ ΓΥΜΝΟ ΜΠΕΤΟΝ
- ST ΜΕΤΑΛΛΙΚΑ ΣΤΟΙΧΕΙΑ
- Γ ΓΥΑΛΙ
- E ΕΠΕΝΔΥΣΗ ΚΕΡΑΜΙΚΟΥ/ ΦΥΛΛΑ ΑΛΟΥΜΙΝΙΟΥ



DR-09

ΟΨΗ 2

ΚΛΙΜΑΚΑ

1:100@A3

ΣΗΜΕΙΩΣΕΙΣ

- (Σ) ΤΡΙΑ ΧΕΡΙΑ ΣΟΒΑΣ /
ΑΚΡΥΛΙΚΗ ΜΠΟΓΙΑ /
ΧΡΩΜΑ ΛΕΥΚΟ
- (S) ΤΡΙΑ ΧΕΡΙΑ ΣΟΒΑΣ /
ΑΚΡΥΛΙΚΗ ΜΠΟΓΙΑ /
ΔΙΑΦΟΡΕΤΙΚΟ ΧΡΩΜΑ
- (A) ΑΛΟΥΜΙΝΙΟ
- (ΓΜ) ΓΥΜΝΟ ΜΠΕΤΟΝ
- (ST) ΜΕΤΑΛΛΙΚΑ ΣΤΟΙΧΕΙΑ
- (Γ) ΓΥΑΛΙ
- (Ε) ΕΠΕΝΔΥΣΗ ΚΕΡΑΜΙΚΟΥ/
ΦΥΛΛΑ ΑΛΟΥΜΙΝΙΟΥ


ΗΜΕΡΟΜΗΝΙΑ

28/10/2025

ΣΧΕΔΙΑΣΜΟΣ

ΙΩΑΝΝΑ ΔΗΜΗΤΡΙΟΥ

ΥΠΟΓΡΑΦΗ

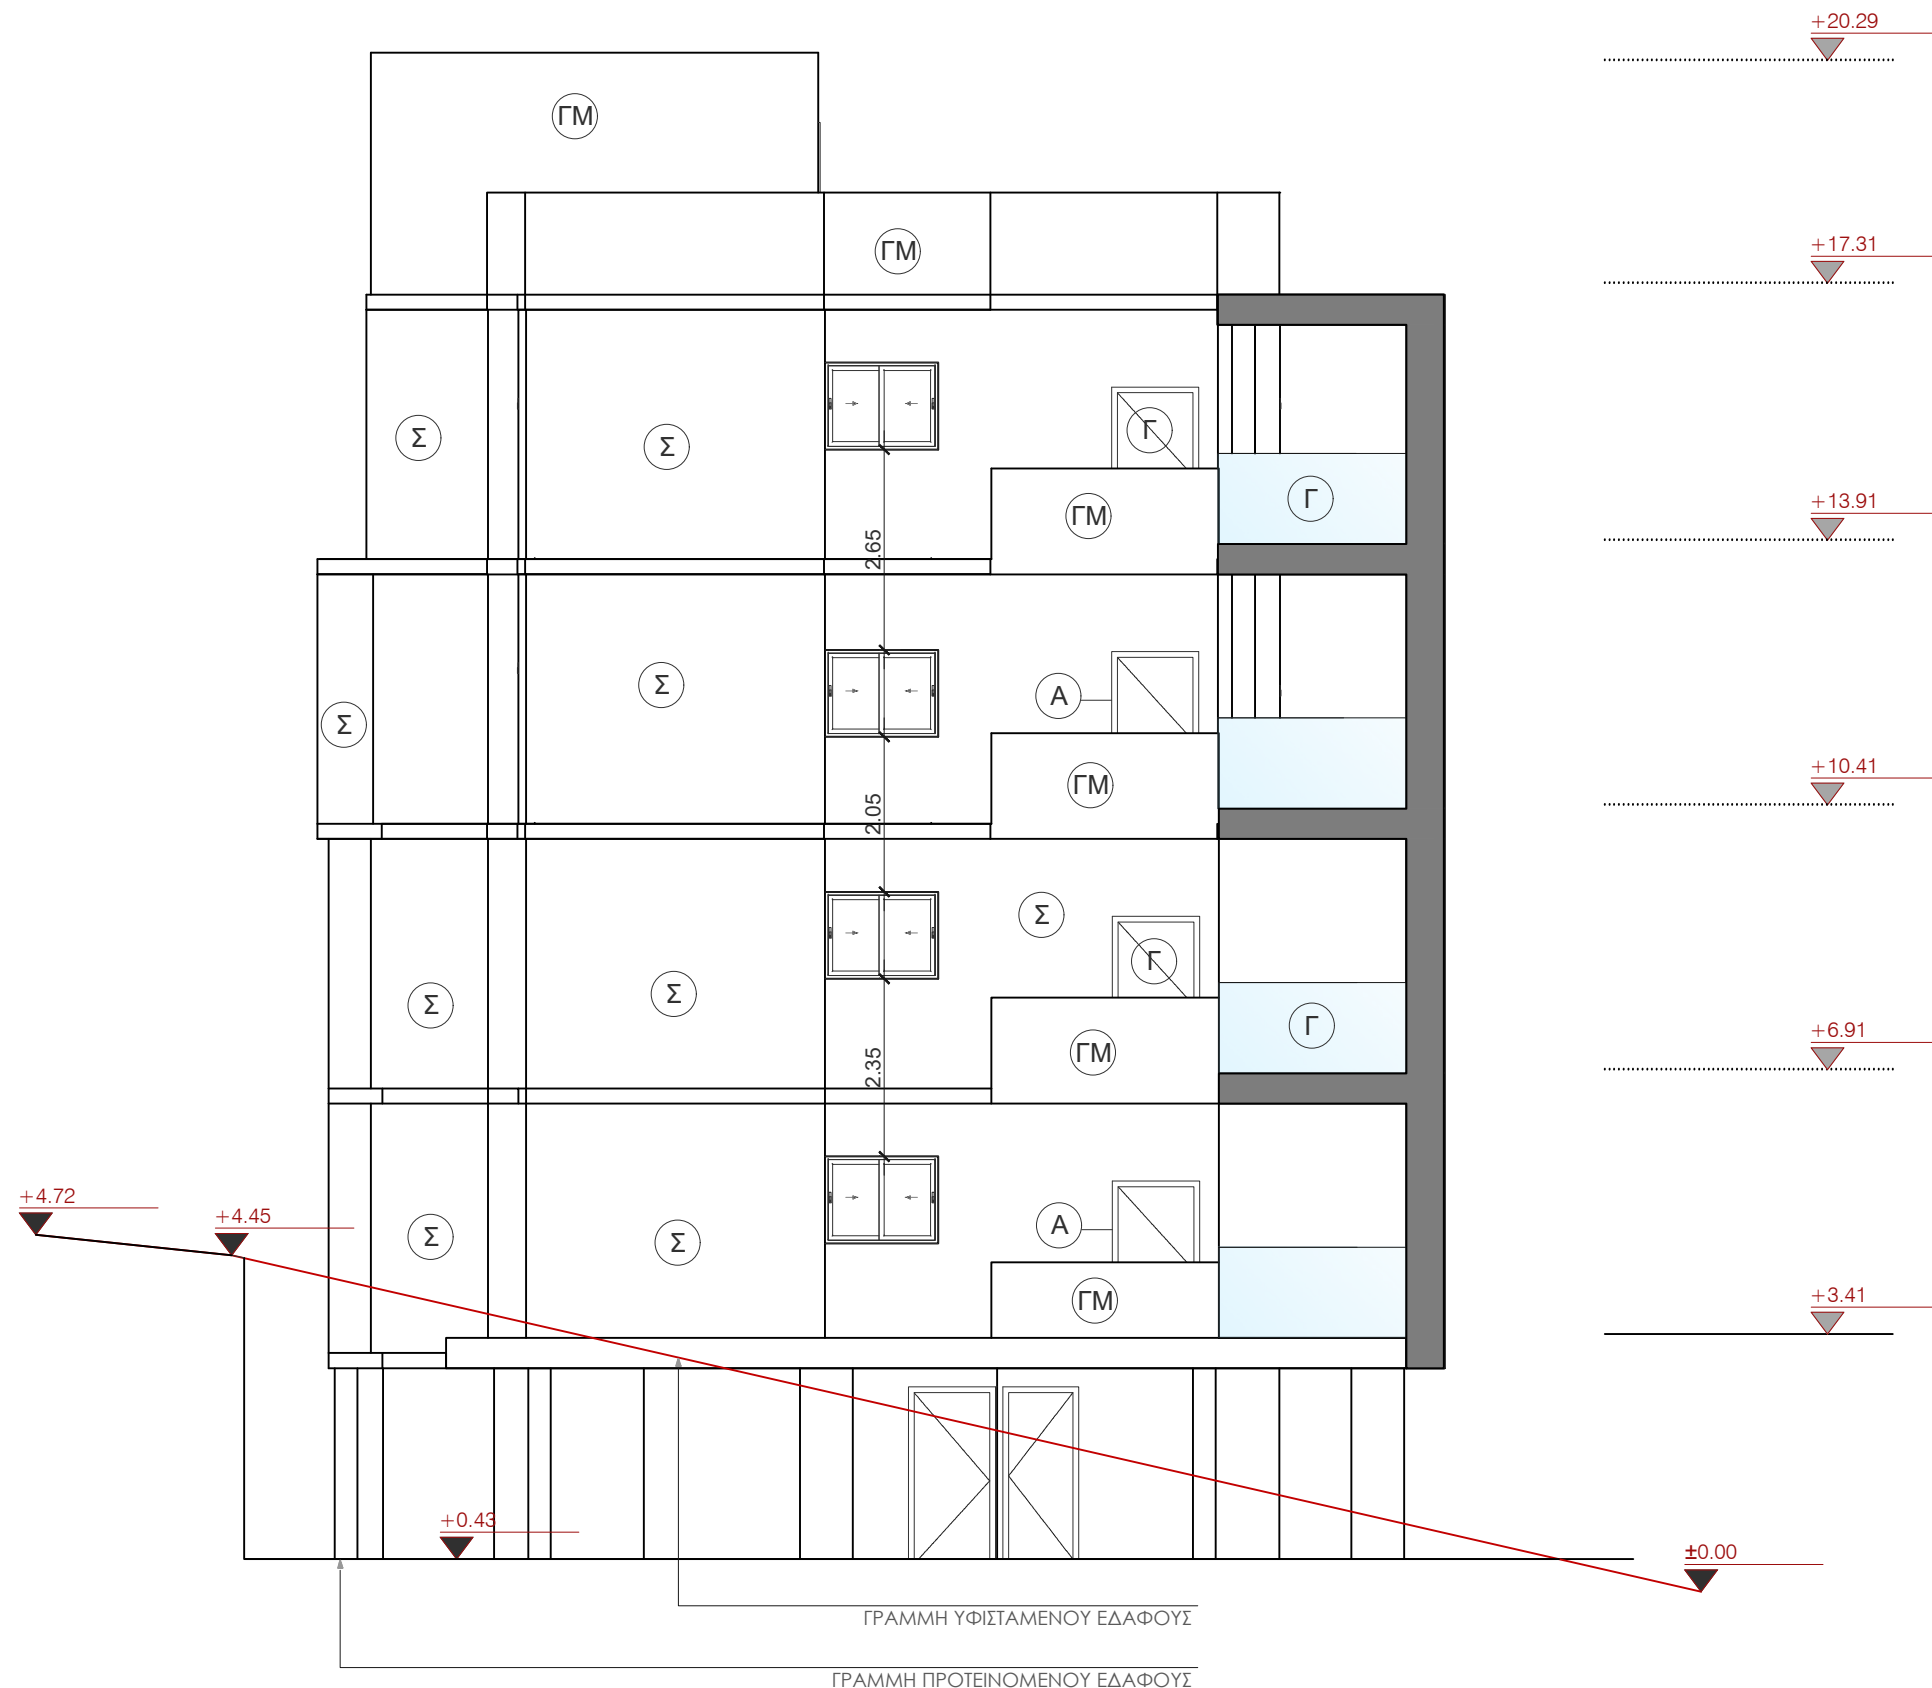ΟΨΗ 2
1:100@A3

DR-10

ΟΨΗ 3

ΚΛΙΜΑΚΑ
1:100@A3

- ΣΗΜΕΙΩΣΕΙΣ
- Σ ΤΡΙΑ ΧΕΡΙΑ ΣΟΒΑΣ / ΑΚΡΥΛΙΚΗ ΜΠΟΓΙΑ / ΧΡΩΜΑ ΛΕΥΚΟ
 - S ΤΡΙΑ ΧΕΡΙΑ ΣΟΒΑΣ / ΑΚΡΥΛΙΚΗ ΜΠΟΓΙΑ / ΔΙΑΦΟΡΕΤΙΚΟ ΧΡΩΜΑ
 - A ΑΛΟΥΜΙΝΙΟ
 - ΓΜ ΓΥΜΝΟ ΜΠΕΤΟΝ
 - ST ΜΕΤΑΛΛΙΚΑ ΣΤΟΙΧΕΙΑ
 - Γ ΓΥΑΛΙ
 - E ΕΠΕΝΔΥΣΗ ΚΕΡΑΜΙΚΟΥ/ ΦΥΛΛΑ ΑΛΟΥΜΙΝΙΟΥ

ΗΜΕΡΟΜΗΝΙΑ
28/10/2025

ΣΧΕΔΙΑΣΜΟΣ


ΙΩΑΝΝΑ ΔΗΜΗΤΡΙΟΥ


ΥΠΟΓΡΑΦΗ



ΟΨΗ 3
1:100@A3

- (Σ) ΤΡΙΑ ΧΕΡΙΑ ΣΟΒΑΣ /
ΑΚΡΥΛΙΚΗ ΜΠΟΓΙΑ /
ΧΡΩΜΑ ΛΕΥΚΟ
(S) ΤΡΙΑ ΧΕΡΙΑ ΣΟΒΑΣ /
ΑΚΡΥΛΙΚΗ ΜΠΟΓΙΑ /
ΔΙΑΦΟΡΕΤΙΚΟ ΧΡΩΜΑ
(A) ΑΛΟΥΜΙΝΙΟ
(ΓΜ) ΓΥΜΝΟ ΜΠΕΤΟΝ
(ST) ΜΕΤΑΛΛΙΚΑ ΣΤΟΙΧΕΙΑ
(Γ) ΓΥΑΛΙ
(Ε) ΕΠΕΝΔΥΣΗ ΚΕΡΑΜΙΚΟΥ/
ΦΥΛΛΑ ΑΛΟΥΜΙΝΙΟΥ

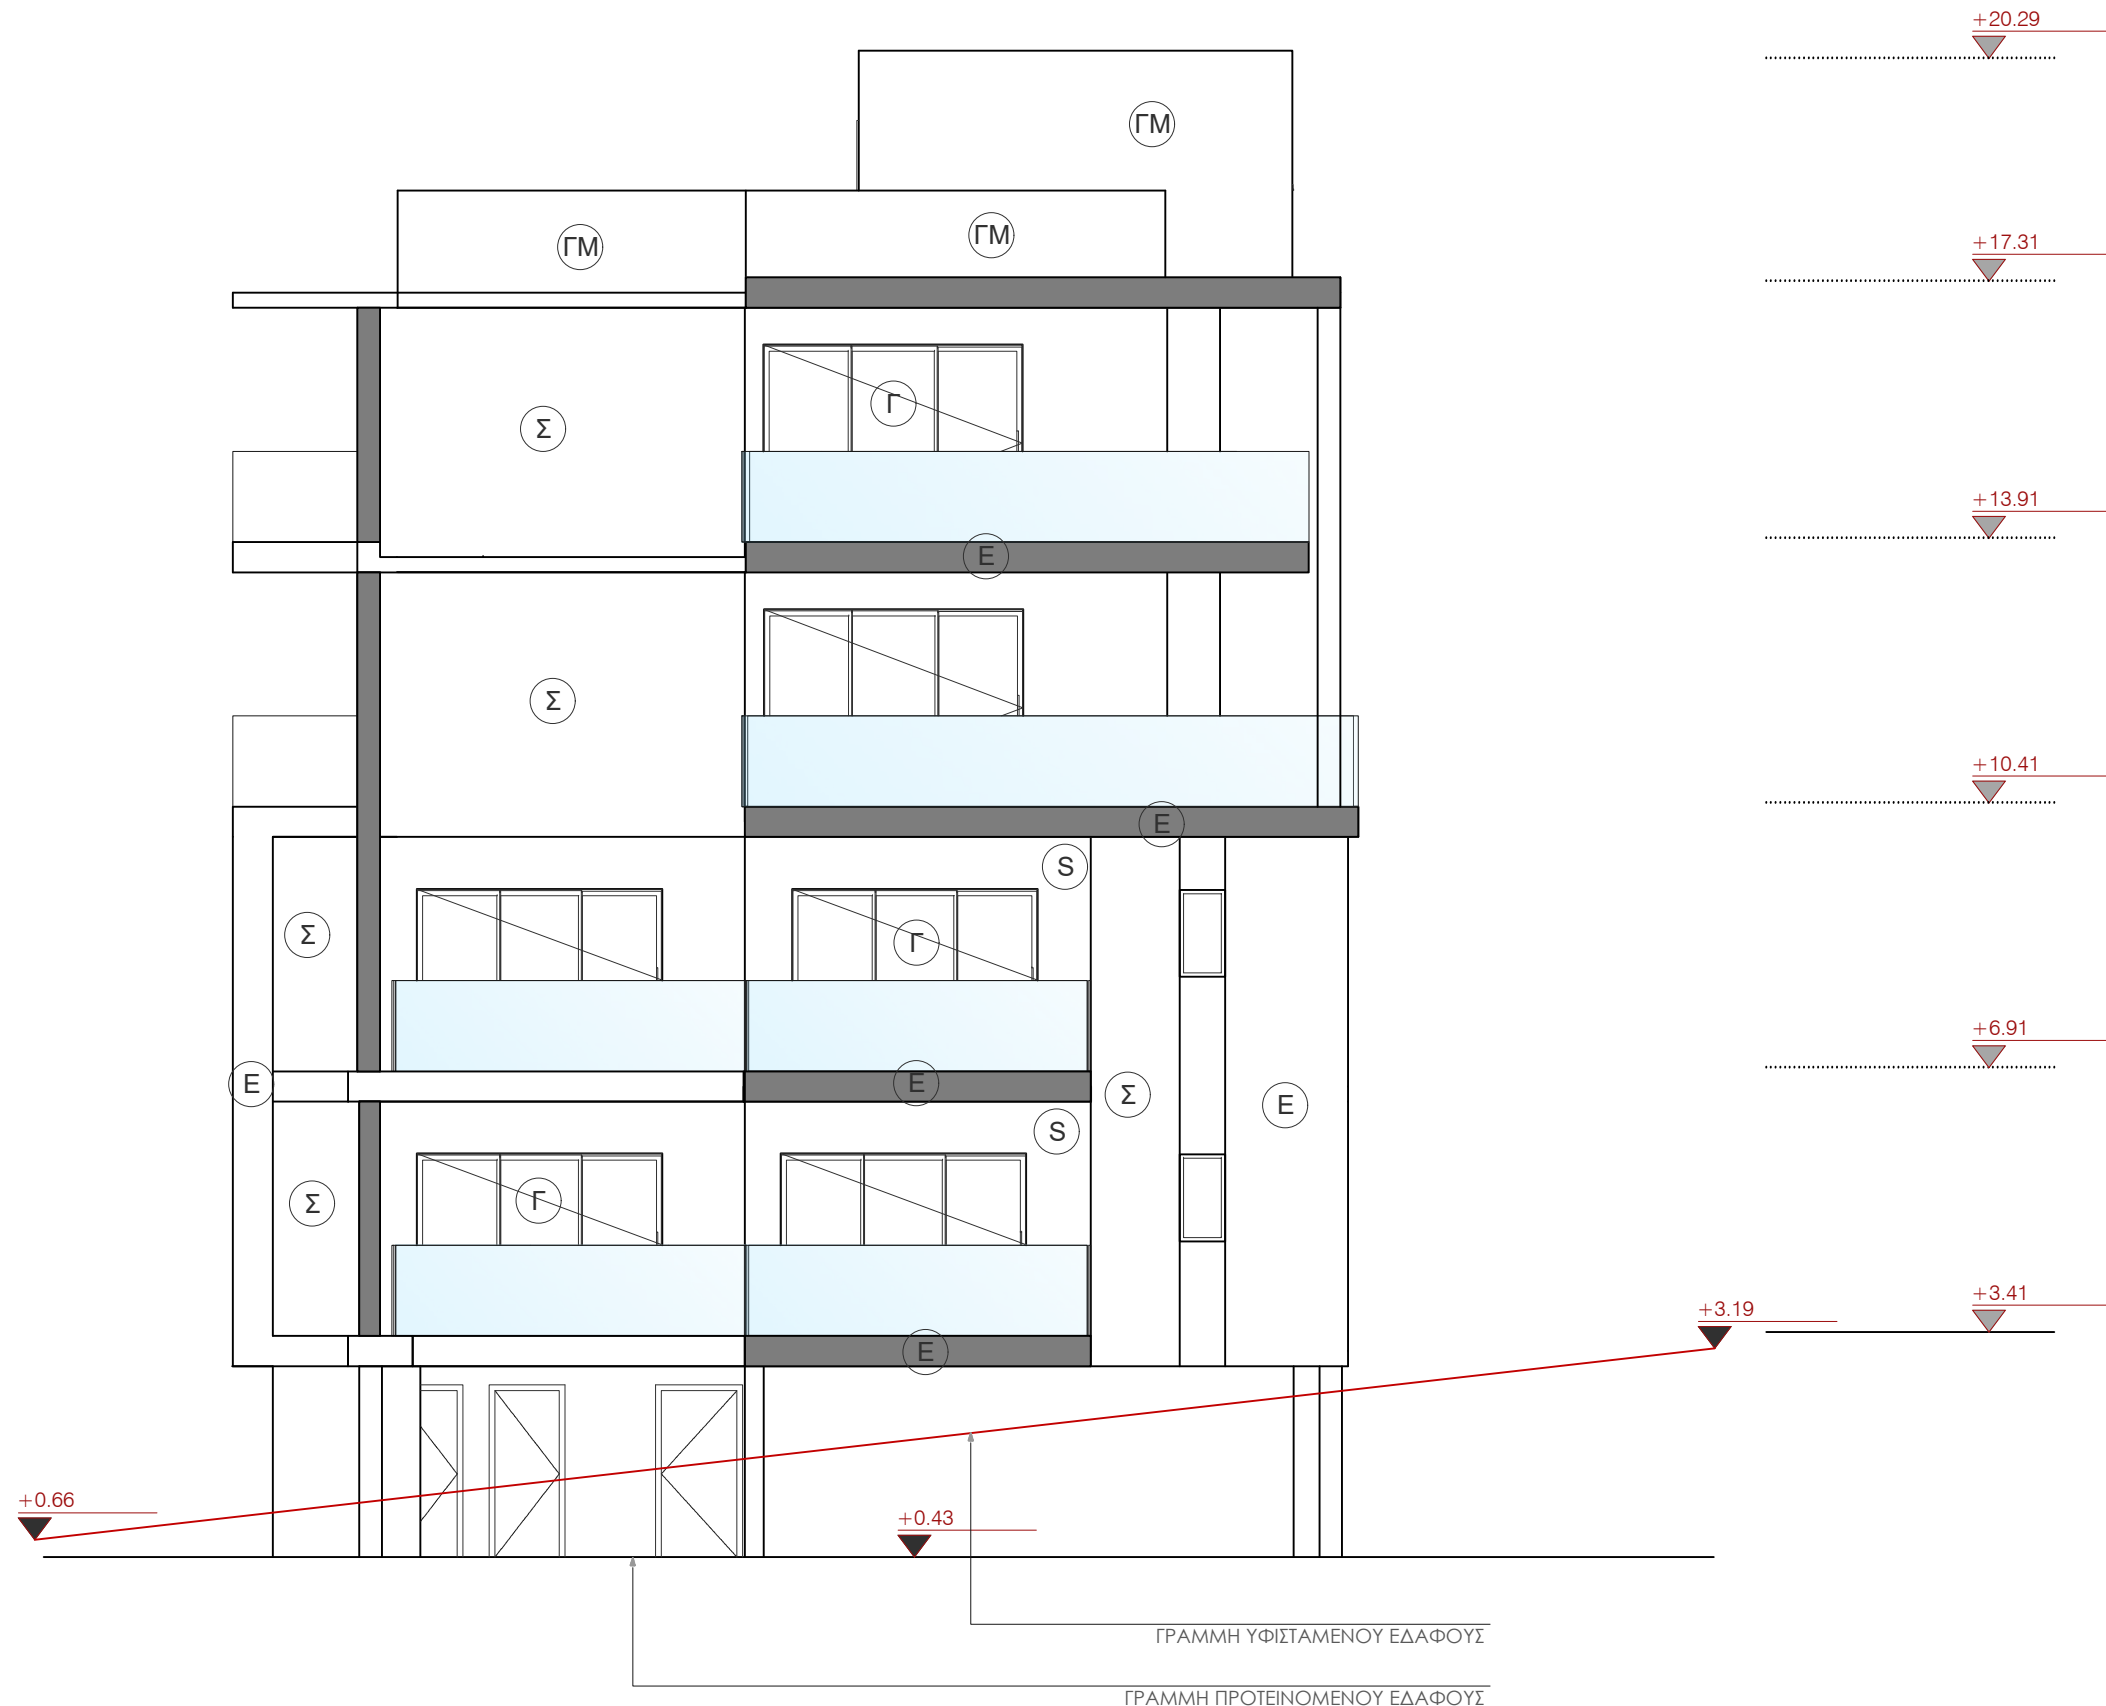

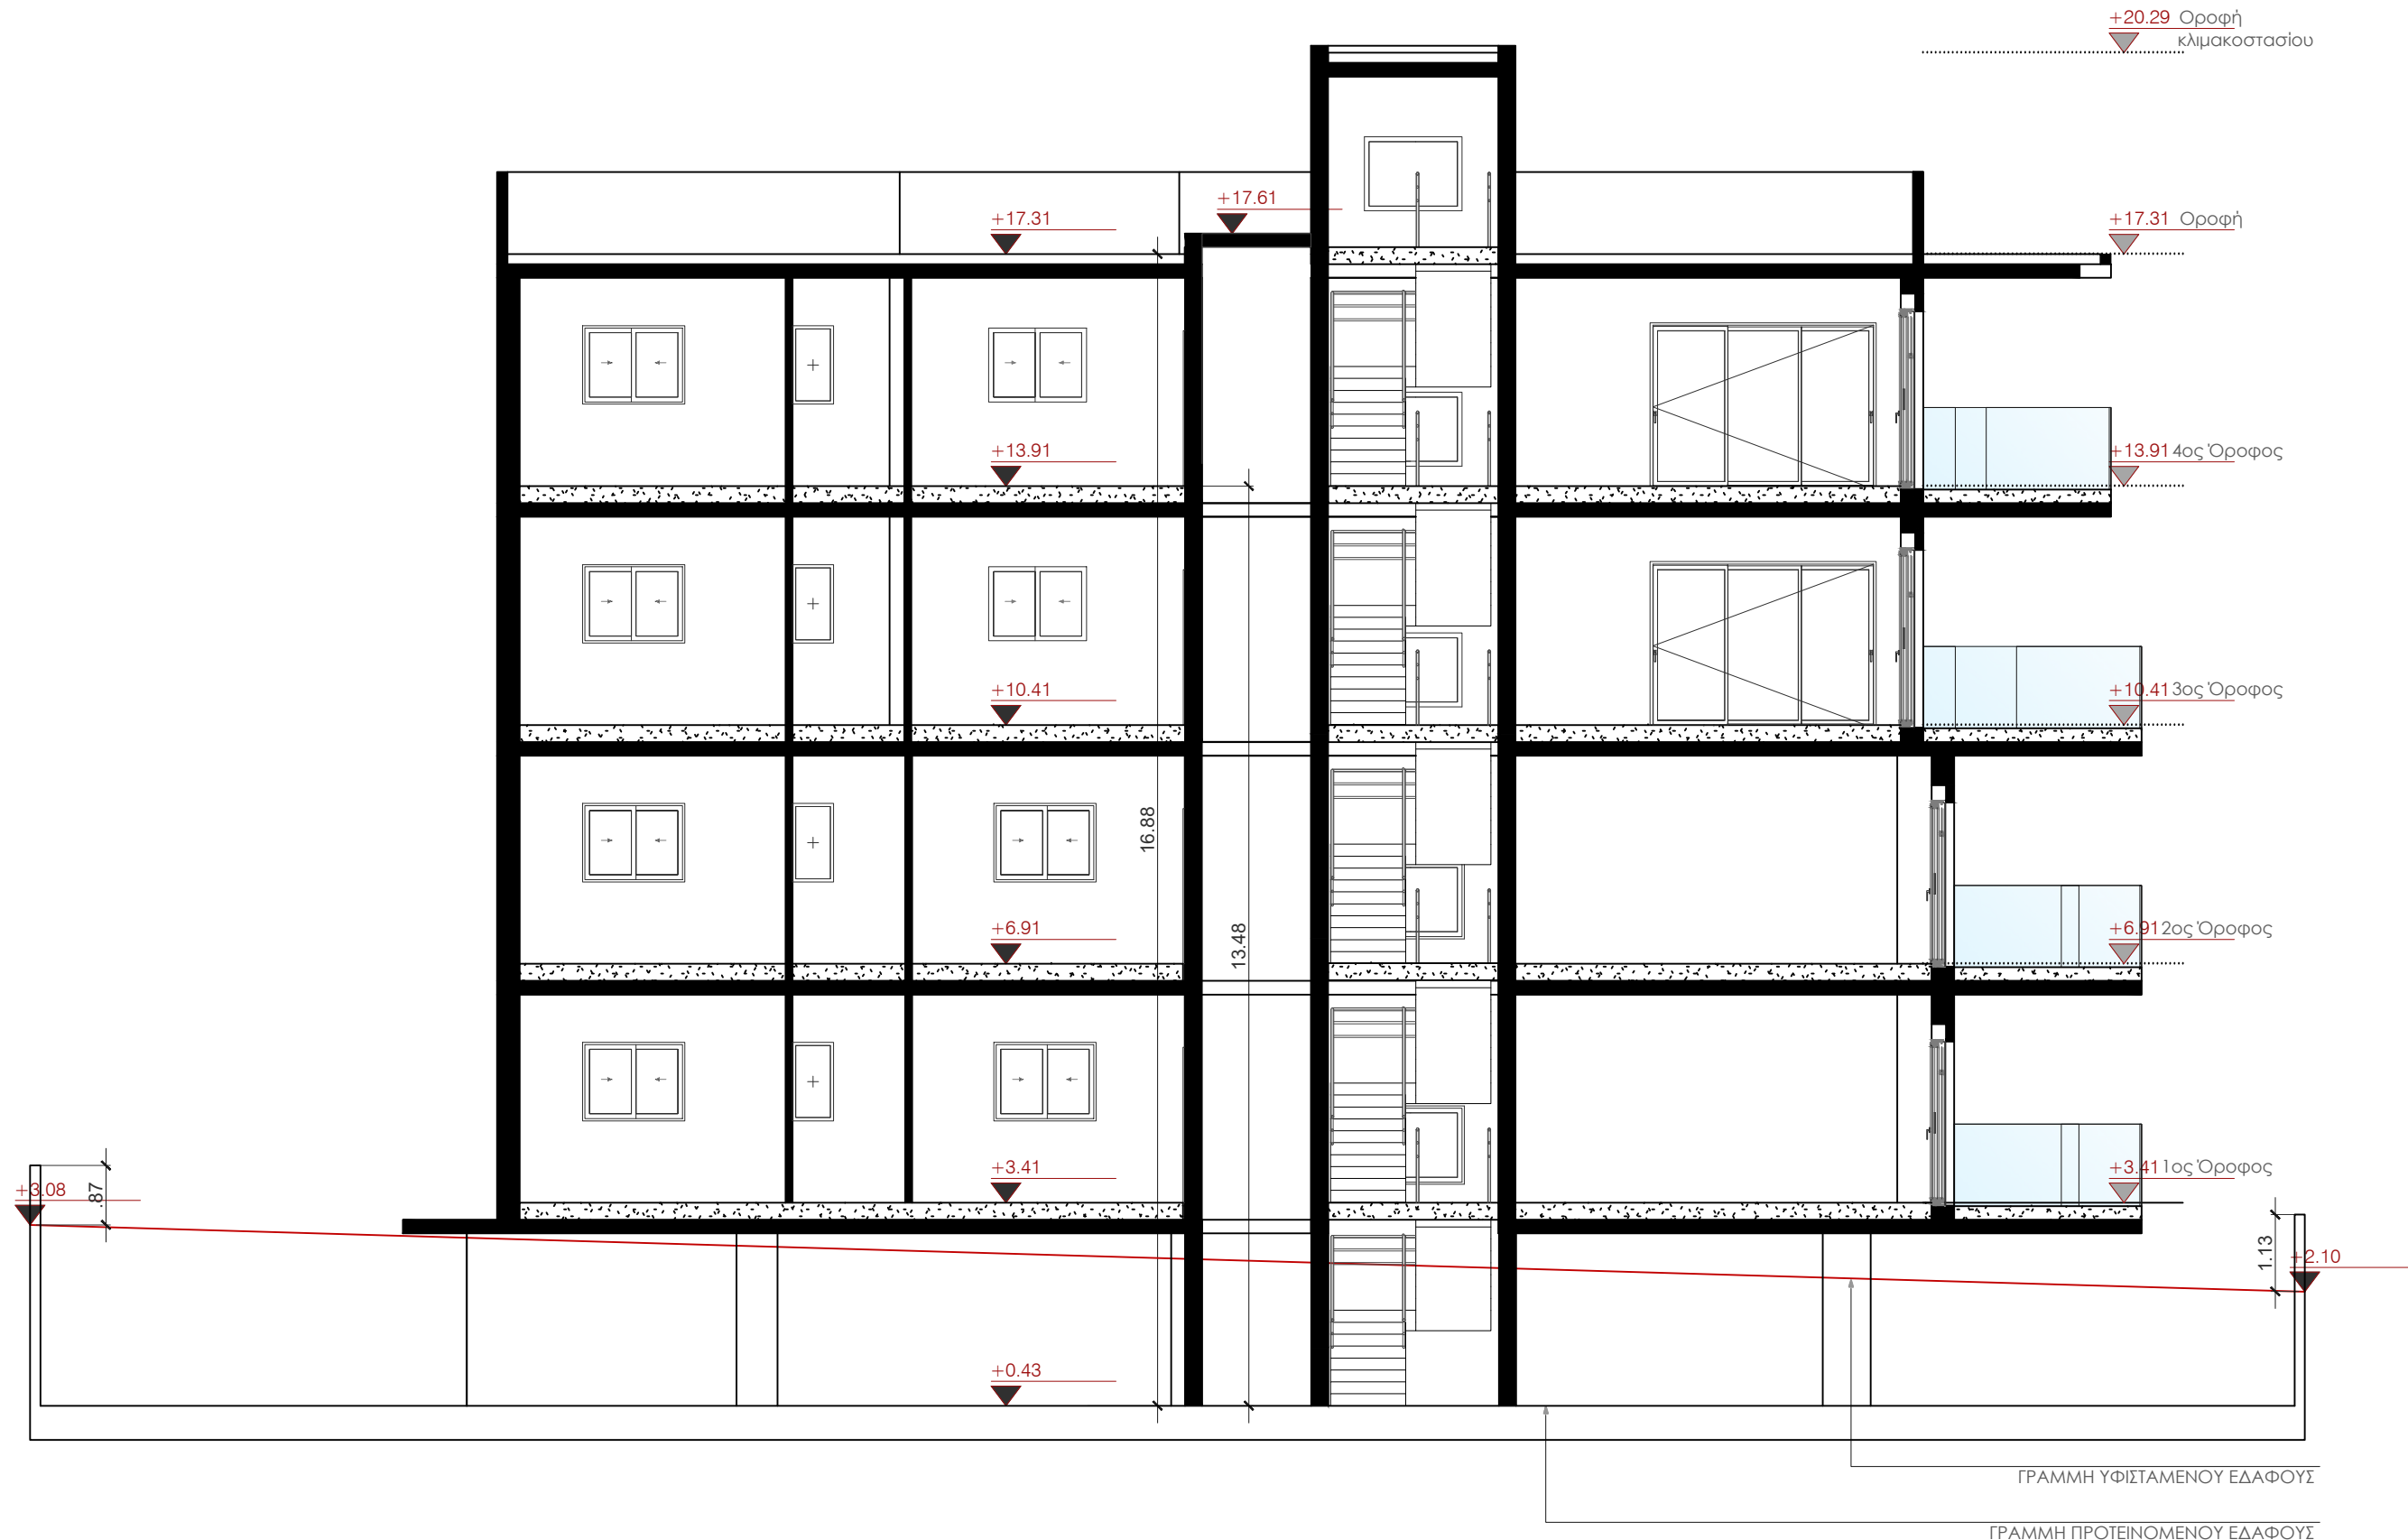

TOMH AA
1:100@A3



TOMH BB
1:100@A3