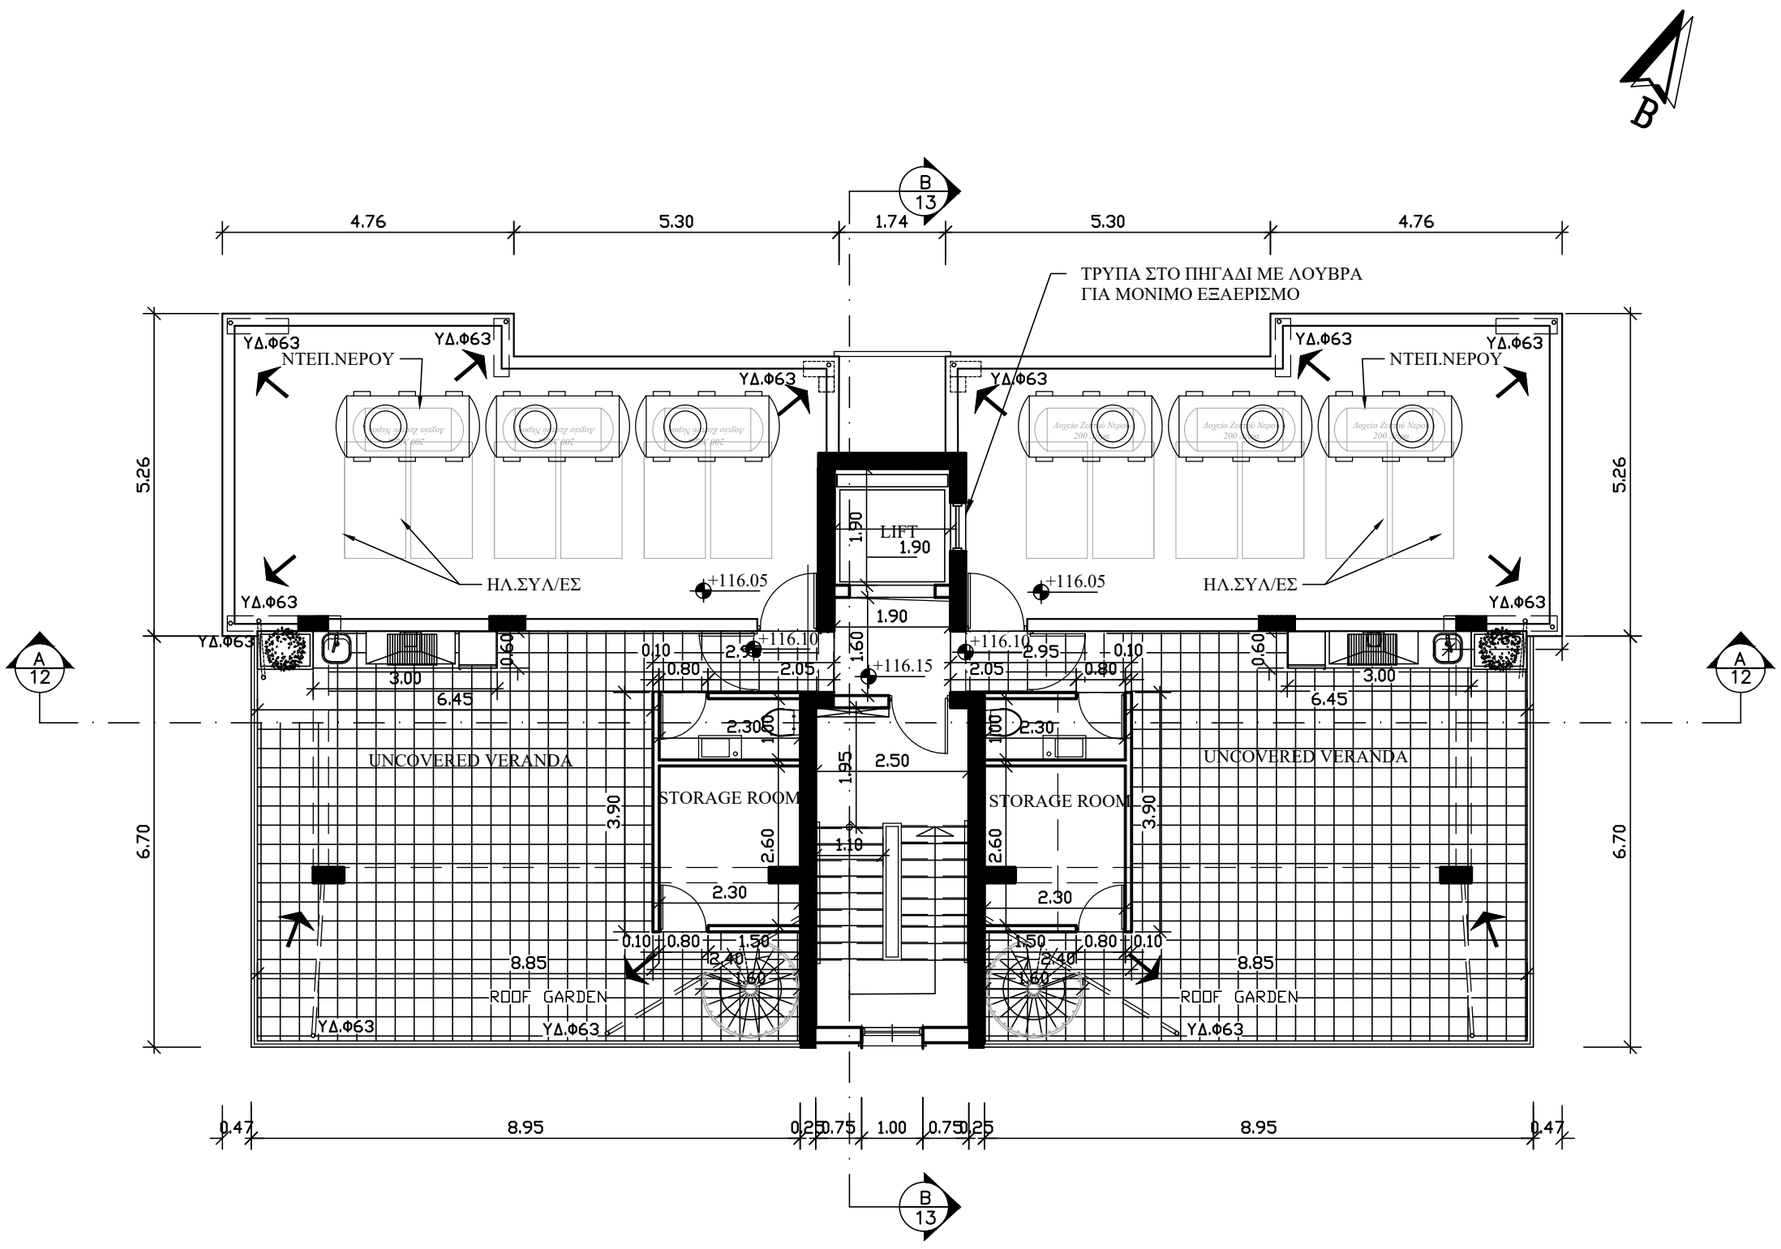

ΚΑΤΟΨΗ ΟΡΟΦΗΣ- ROOF GARDEN -ΡΥΣΕΙΣ

ΚΛΙΜΑΚΑ 1:100

ΑΡΧΙΤΕΚΤΟΝΕΣ
&
Π.ΜΗΧΑΝΙΚΟΙ

ΑΝΤΩΝΗΣ Μ. ΛΕΩΝΙΔΟΥ

Εγγεγραμένος στο επιστημονικό τεχνικό επιμελητήριο Κύπρου
Αριθμός Μητρώου: Α 025357

ΛΕΩΦΟΡΟΣ ΣΠΥΡΟΥ ΚΥΠΡΙΑΝΟΥ 3 & ΝΙΚΟΥ ΠΑΤΤΙΧΗ 3ος ΟΡΟΦΟΣ ΓΡΑΦΕΙΟ 32

E-mail antonil@cytanet.com.cy

ΑΝΑΘΕΩΡΗΣΕΙΣ	FILE NAME

ΠΑΡΑΤΗΡΗΣΕΙΣ

ΟΙΚΟΔΟΜΗ:
SAVVAS - ATHANATOS

ΣΧΕΔΙΑΣΗ	R.ORLANDO
ΕΛΕΓΧΟΣ	Α. ΛΕΩΝΙΔΟΥ
ΤΙΤΛΟΣ ΣΧΕΔΙΟΥ	ΚΑΤΟΨΗ ΟΡΟΦΗΣ ROOF GARDEN -ΡΥΣΕΙΣ
ΗΜΕΡ. ΟΚΤΩΒΡΙΟΣ 2022	
ΚΛΙΜΑΚΑ	1:100
ΑΡΙΘΜΟΣ ΦΥΛΛΟΥ	A06