

⊕ ΥΦΙΣΤΑΜΕΝΑ ΥΨΟΜΕΤΡΑ  
 ● ΠΡΟΤΕΙΝΟΜΕΝΑ ΥΨΟΜΕΤΡΑ

**ΓΕΩΡΓΙΑ ΠΑΧΟΥΛΛΑΡΑ**  
 ΑΡΧΙΤΕΚΤΟΝΑΣ ΜΗΧΑΝΙΚΟΣ  
 ΑΡ. ΜΗΤΡΩΟΥ: Α193543

Εργοδότης  
**A.G.D GOLDEN WAY LTD**

Εργο  
**ΚΑΤΟΙΚΙΕΣ ΚΑΛΛΙΘΕΑ**


Μελετητής  
**Γεωργία Παχουλλάρá**  
 Αρχιτέκτονας  
 ΜΙΧΑΗΛ ΚΟΥΣΟΥΛΙΔΗ 11  
 ΠΕΡΑ ΧΩΡΙΟ 2572, ΛΕΥΚΩΣΙΑ  
 ΤΗΛ. 97867584, ΦΑΞ. 22524389

Τίτλος Σχεδίου  
**ΚΑΤΟΨΕΙΣ ΙΣΟΓΕΙΟΥ**

Ημερομηνία 20/11/2025  
 Κλίμακα 1:100

Αριθμός Σχεδίου  
**A01**

Όλες οι διαστάσεις δίνονται σε χιλίστοια

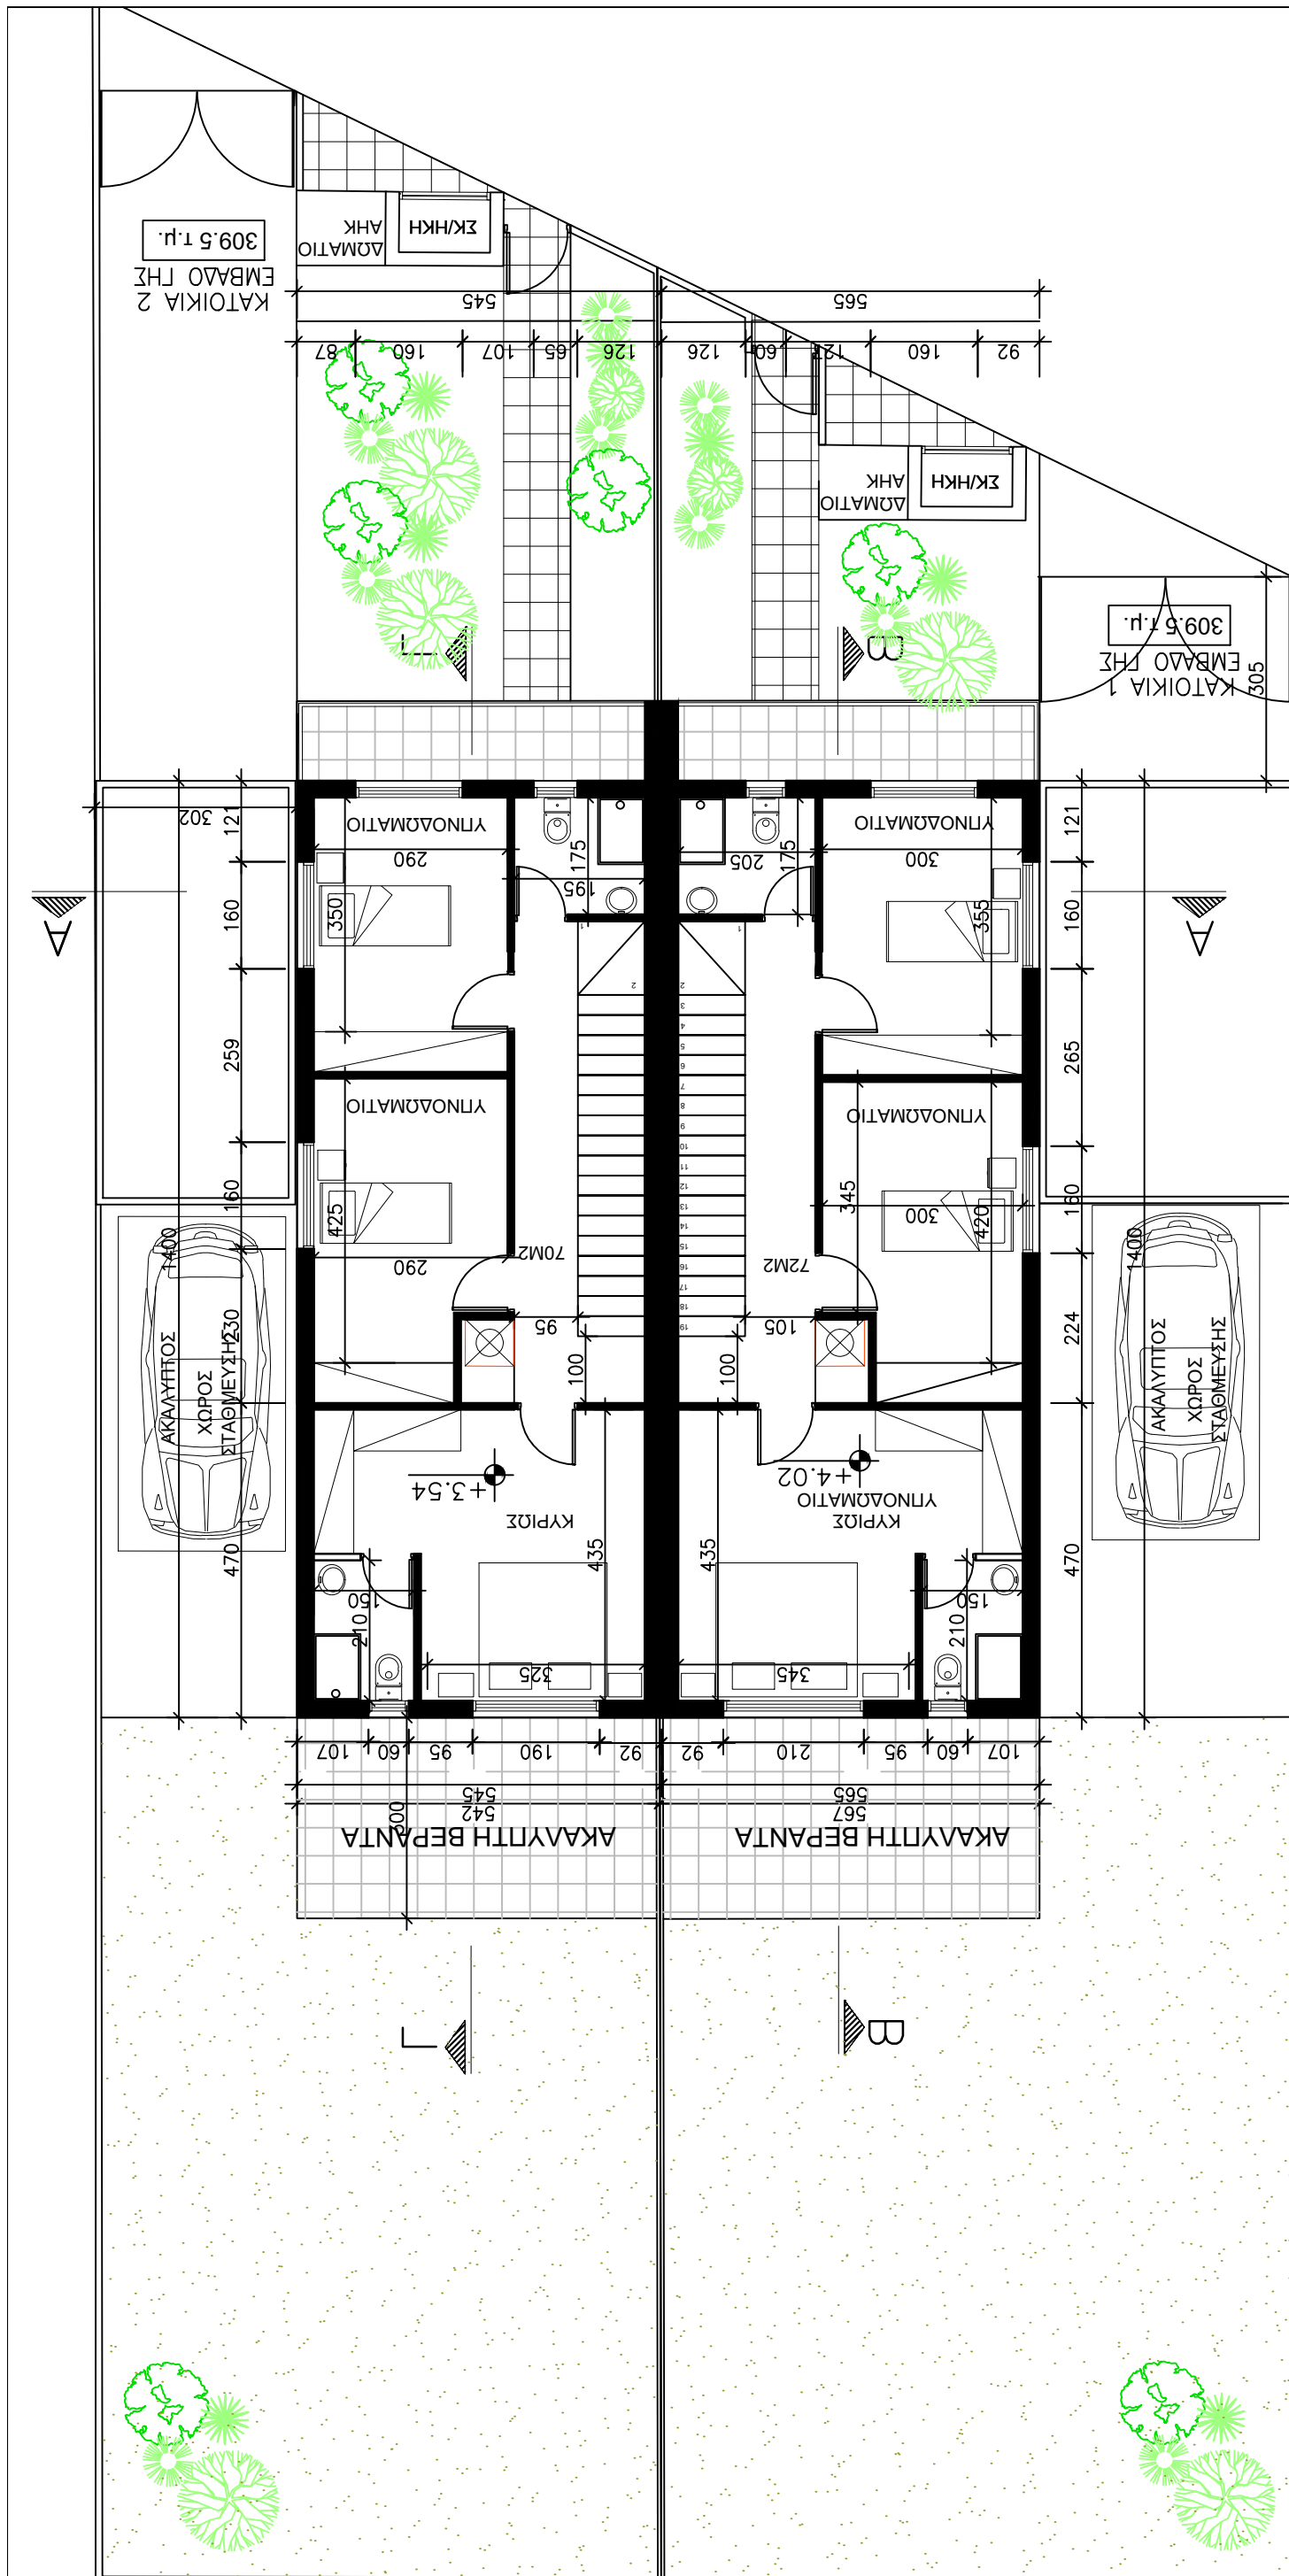

- ⊕ ΥΦΙΣΤΑΜΕΝΑ ΥΨΟΜΕΤΡΑ
- ⊙ ΠΡΟΤΕΙΝΟΜΕΝΑ ΥΨΟΜΕΤΡΑ

**ΓΕΩΡΓΙΑ ΠΑΧΟΥΛΛΑΡΑ**  
**ΑΡΧΙΤΕΚΤΟΝΑΣ ΜΗΧΑΝΙΚΟΣ**  
**ΑΡ. ΜΗΤΡΩΟΥ: Α193543**



Εργοδότης  
**A.G.D GOLDEN WAY LTD**


Εργο  
**ΚΑΤΟΙΚΙΕΣ ΚΑΛΛΙΘΕΑ**

Μελετητής  
**Γεωργία Παχουλλάρá**  
**Αρχιτέκτονας**  
 ΜΙΧΑΗΛ ΚΟΥΣΟΥΛΙΔΗ 11  
 ΠΕΡΑ ΧΩΡΙΟ 2572, ΛΕΥΚΩΣΙΑ  
 ΤΗΛ. 97867584, ΦΑΞ. 22524389

Τίτλος Σχεδίου  
**ΚΑΤΟΨΕΙΣ ΟΡΟΦΟΥ**

Ημερομηνία	20/11/2025	Αριθμός Σχεδίου	<b>A02</b>
Κλίμακα	1:100		

Όλες οι διαστάσεις δίνονται σε χιλιοστά

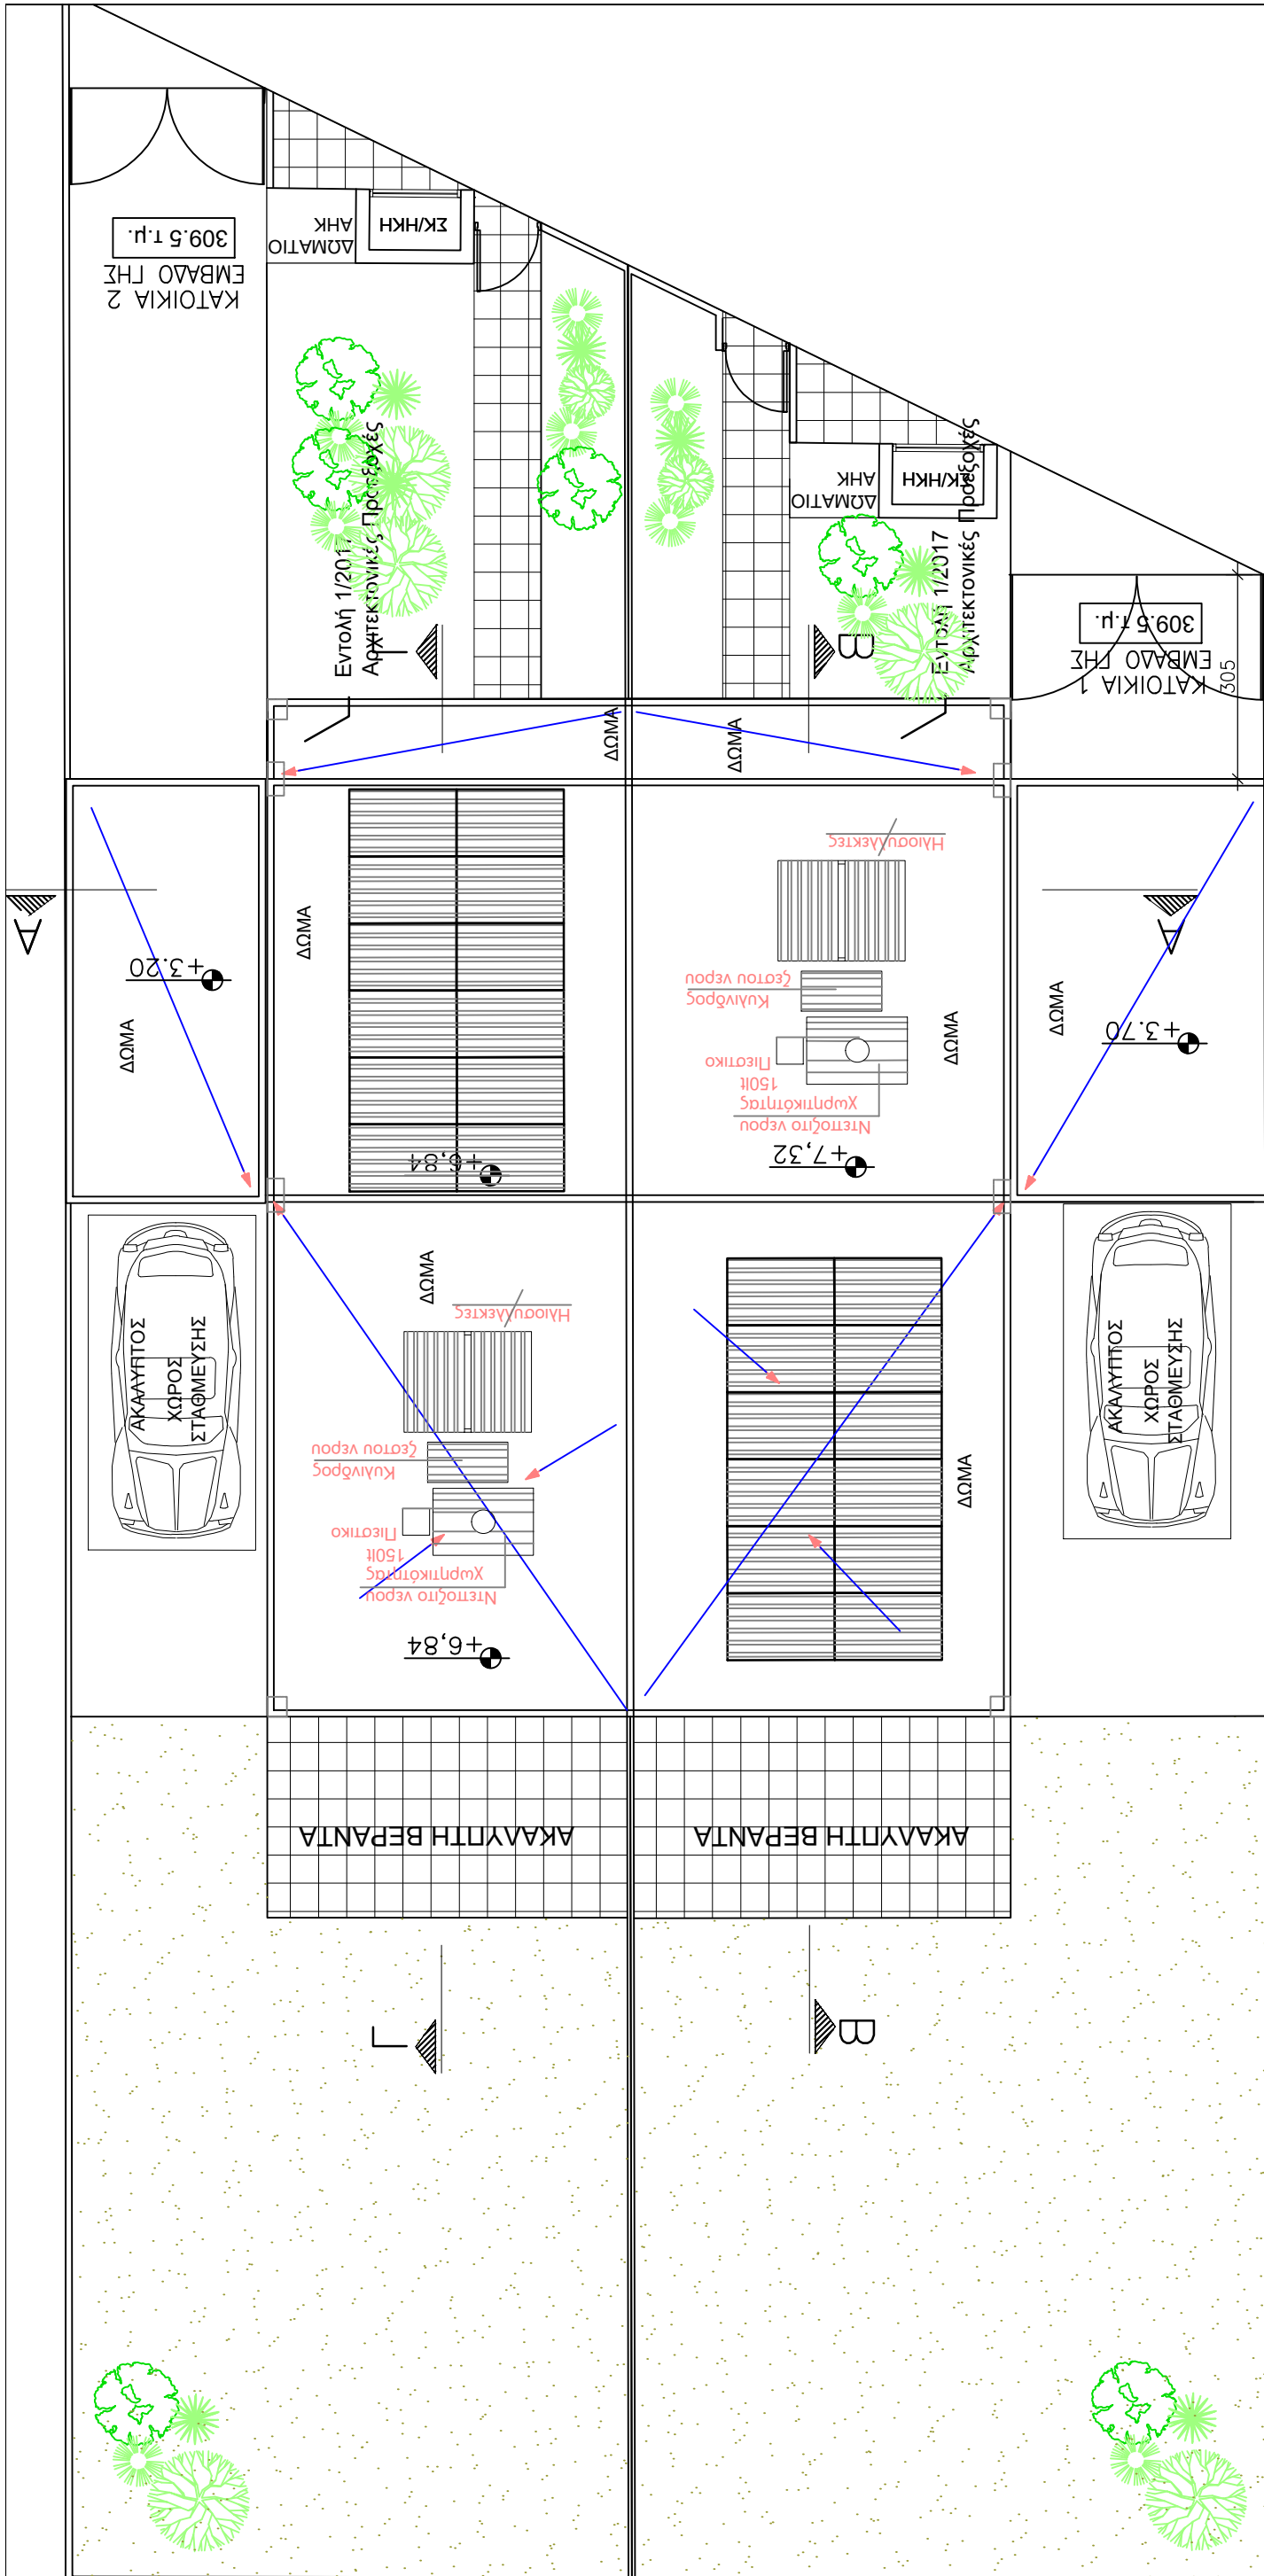

- ⊕ ΥΦΙΣΤΑΜΕΝΑ ΥΨΟΜΕΤΡΑ
- ⊙ ΠΡΟΤΕΙΝΟΜΕΝΑ ΥΨΟΜΕΤΡΑ

**ΓΕΩΡΓΙΑ ΠΑΧΟΥΛΛΑΡΑ**  
**ΑΡΧΙΤΕΚΤΟΝΑΣ ΜΗΧΑΝΙΚΟΣ**  
**ΑΡ. ΜΗΤΡΩΟΥ: Α193543**

Εργοδότης  
**A.G.D GOLDEN WAY LTD**


Εργο  
**ΚΑΤΟΙΚΙΕΣ ΚΑΛΛΙΘΕΑ**

Μελετητής  
**Γεωργία Παχουλλάρα**  
**Αρχιτέκτονας**  
 ΜΙΧΑΗΛ ΚΟΥΣΟΥΛΙΔΗ 11  
 ΠΕΡΑ ΧΩΡΙΟ 2572, ΛΕΥΚΩΣΙΑ  
 ΤΗΛ. 97867584, ΦΑΞ. 22524389


Τίτλος Σχεδίου  
**ΚΑΤΟΨΕΙΣ ΟΡΟΦΗΣ**

Ημερομηνία	20/11/2025	Αριθμός Σχεδίου	<b>A03</b>
Κλίμακα	1:100		

Όλες οι διαστάσεις δίνονται σε χιλιοστά

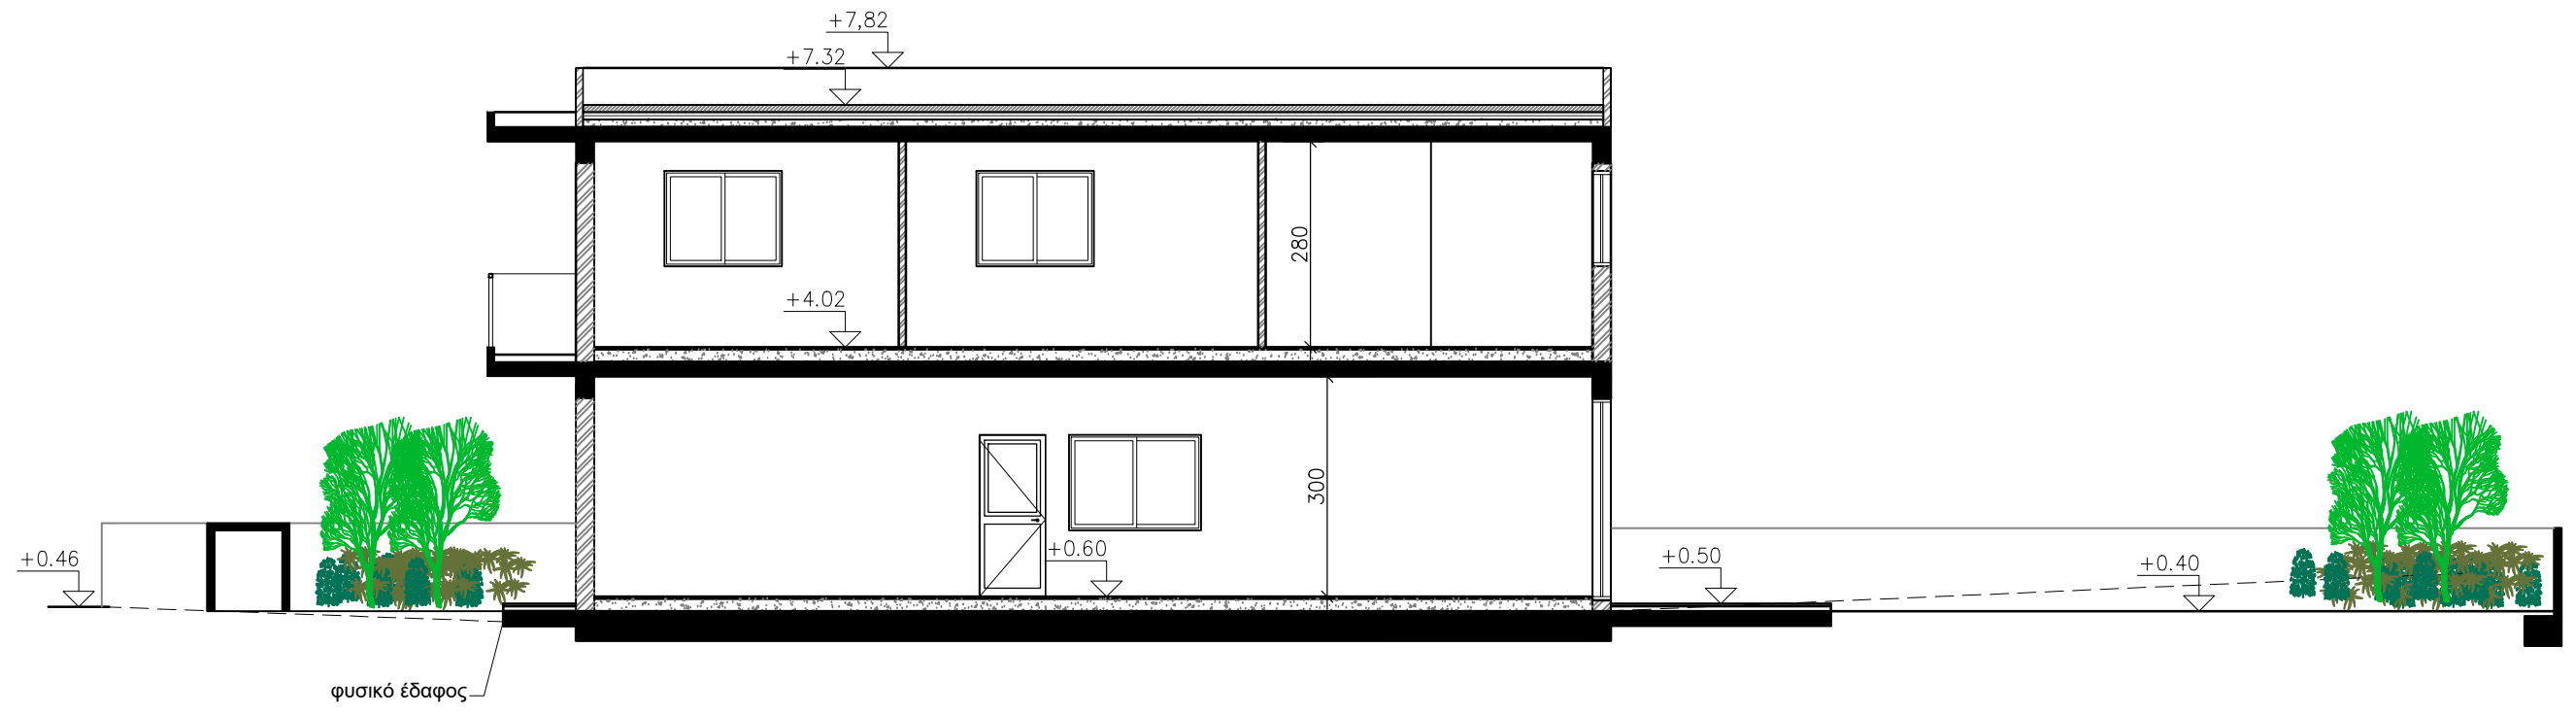

ΤΟΜΗ Β-Β

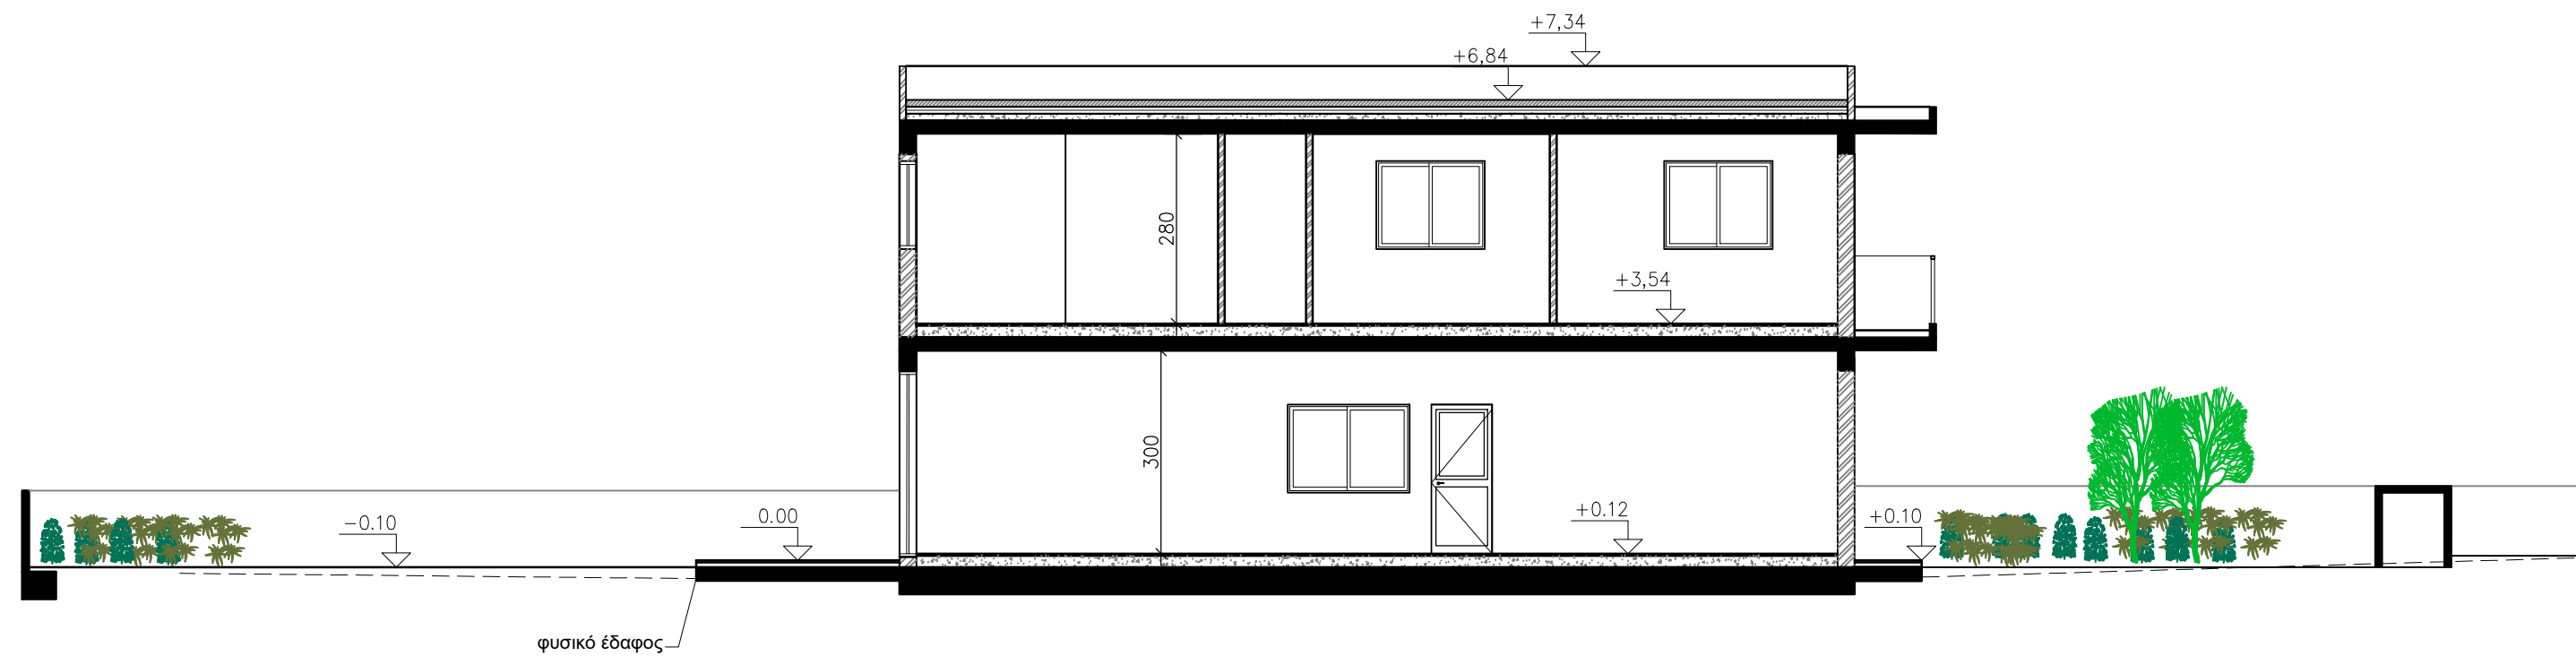


ΤΟΜΗ Γ-Γ

**ΓΕΩΡΓΙΑ ΠΑΧΟΥΛΛΑΡΑ**  
**ΑΡΧΙΤΕΚΤΟΝΑΣ ΜΗΧΑΝΙΚΟΣ**  
**ΑΡ. ΜΗΤΡΩΟΥ: Α193543**  
*Γεωργία Παχουλλάρα*

Εργο  
**ΚΑΤΟΙΚΙΕΣ ΚΑΛΛΙΘΕΑ**  
 Εργοδότης  
**A.G.D GOLDEN WAY LTD**

Μελετητής  
**Γεωργία Παχουλλάρα**  
**Αρχιτέκτονας**  
 ΜΙΧΑΗΛ ΚΟΥΣΟΥΛΙΔΗ 11  
 ΠΕΡΑ ΧΩΡΙΟ 2572, ΛΕΥΚΩΣΙΑ  
 ΤΗΛ. 97867584, ΦΑΞ. 22524389

Τίτλος Σχεδίου  
**ΤΟΜΕΣ**  
 Αριθμός Έργου  
 Κλίμακα  
**1:100**  
 Ημερομηνία  
**20/11/2025**  
 Αριθμός Σχεδίου  
**A4**  
 Όλες οι διαστάσεις δίνονται σε χιλιοστά

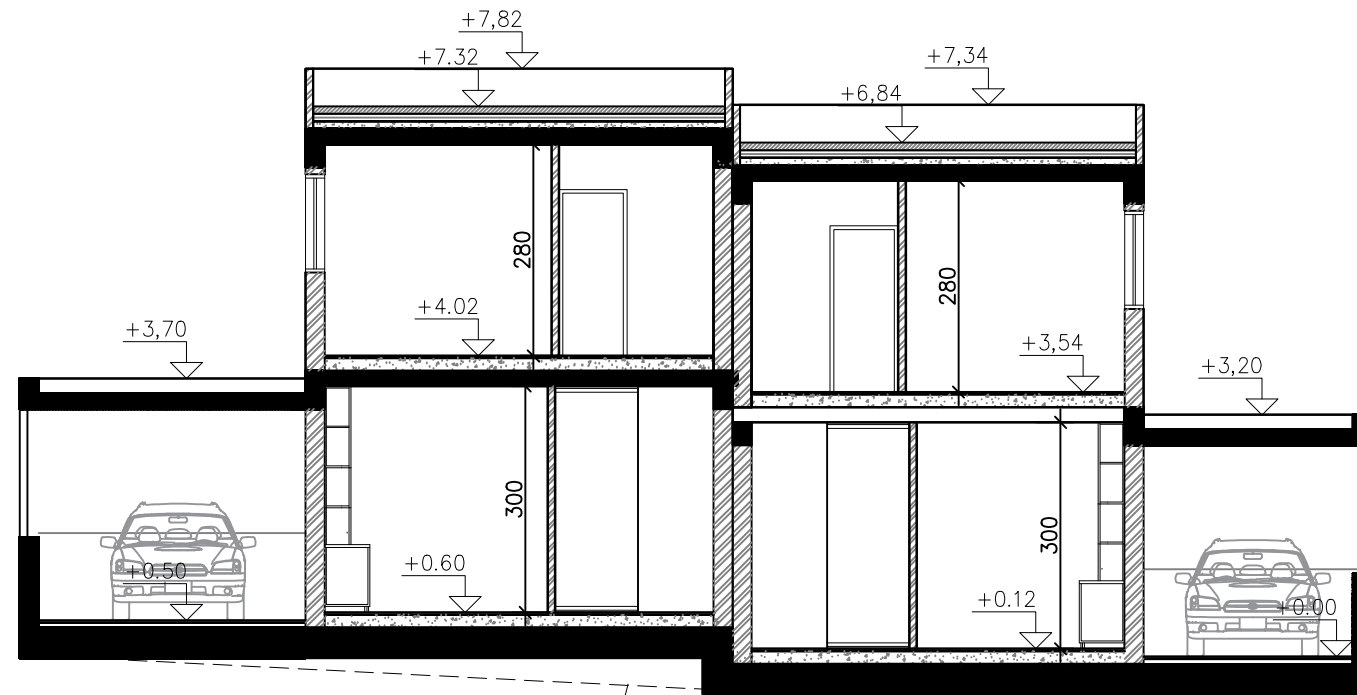

ΤΟΜΗ Α-Α

φυσικό έδαφος

**ΓΕΩΡΓΙΑ ΠΑΧΟΥΛΛΑΡΑ**  
**ΑΡΧΙΤΕΚΤΟΝΑΣ ΜΗΧΑΝΙΚΟΣ**  
**ΑΡ. ΜΗΤΡΩΟΥ: Α193543**  
*Γεωργία Παχουλλάρη*

Εργο

ΚΑΤΟΙΚΙΕΣ ΚΑΛΛΙΘΕΑ

Εργοδότης

A.G.D GOLDEN WAY LTD

Μελετητής

Γεωργία Παχουλλάρη  
**Αρχιτέκτονας**

ΜΙΧΑΗΛ ΚΟΥΣΟΥΛΙΔΗ 11  
 ΠΕΡΑ ΧΩΡΙΟ 2572, ΛΕΥΚΩΣΙΑ  
 ΤΗΛ. 97867584, ΦΑΞ. 22524389

Τίτλος Σχεδίου

ΤΟΜΕΣ

Αριθμός Έργου

Αριθμός Σχεδίου

Κλίμακα


1:100

**A5**

Ημερομηνία

20/11/2025

Όλες οι διαστάσεις δίνονται σε χιλιοστά

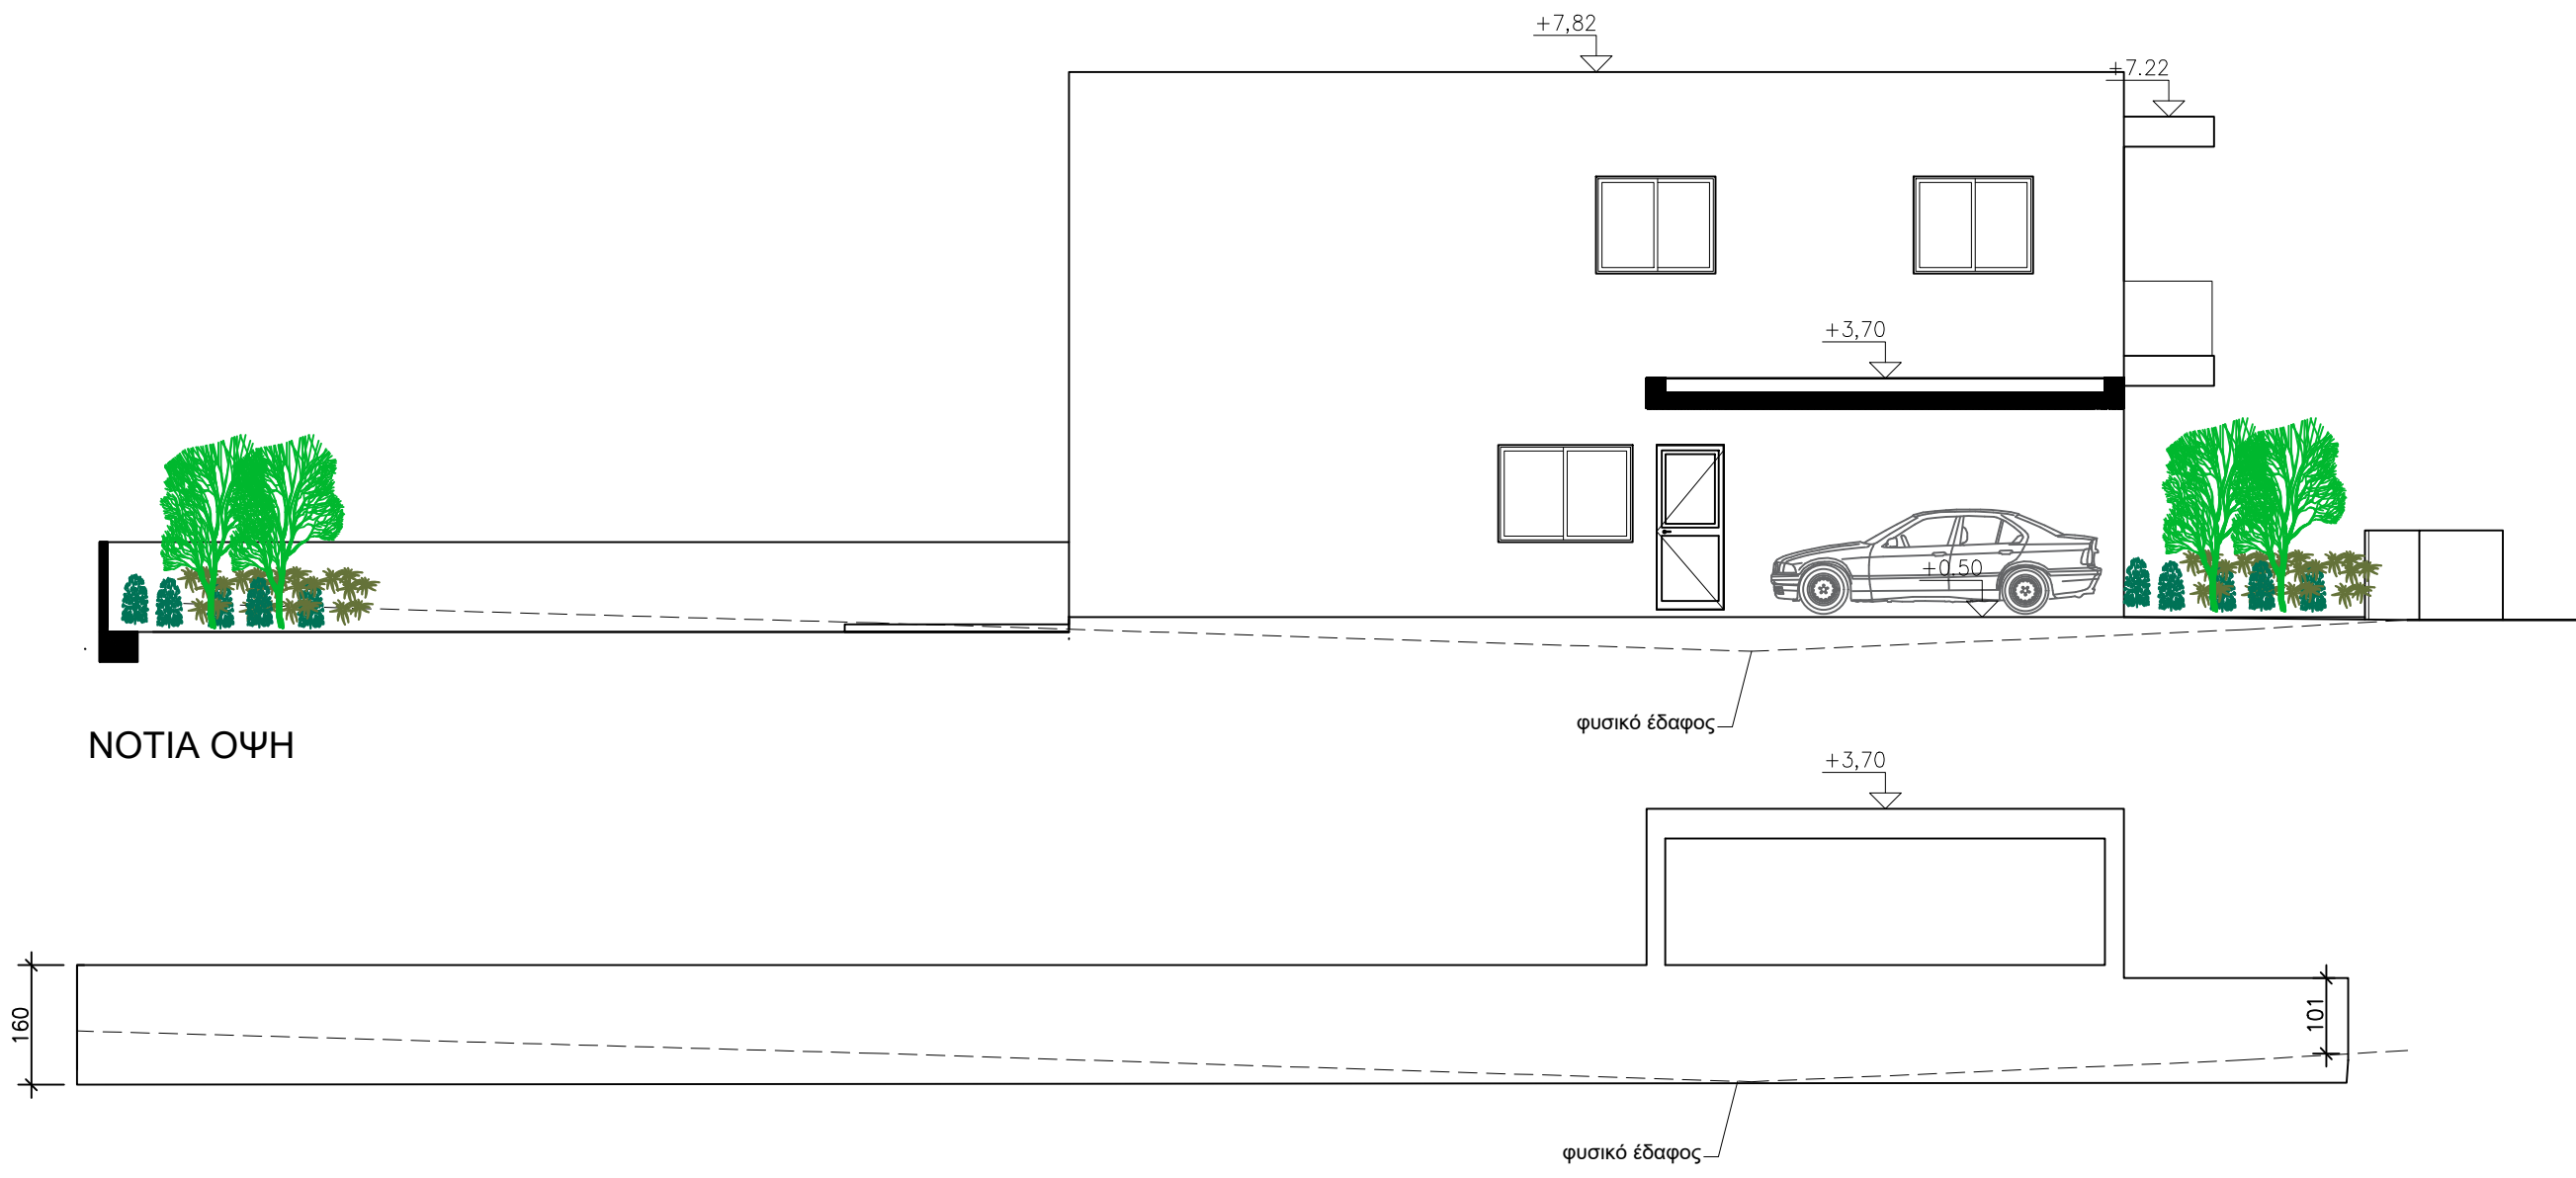

**ΓΕΩΡΓΙΑ ΠΑΧΟΥΛΛΑΡΑ**  
**ΑΡΧΙΤΕΚΤΟΝΑΣ ΜΗΧΑΝΙΚΟΣ**  
**ΑΡ. ΜΗΤΡΩΟΥ: Α193543**

Εργο  
**ΚΑΤΟΙΚΙΕΣ ΚΑΛΛΙΘΕΑ**

Εργοδότης  
**A.G.D GOLDEN WAY LTD**


Μελετητής  
**Γεωργία Παχουλλαρά**  
**Αρχιτέκτονας**

ΜΙΧΑΗΛ ΚΟΥΣΟΥΛΙΔΗ 11  
 ΠΕΡΑ ΧΩΡΙΟ 2572, ΛΕΥΚΩΣΙΑ  
 ΤΗΛ. 97867584, ΦΑΞ. 22524389

Τίτλος Σχεδίου  
**ΟΨΕΙΣ**

Αριθμός Έργου	Αριθμός Σχεδίου
Κλίμακα <b>1:100</b>	<b>A6</b>
Ημερομηνία <b>20/11/2025</b>	

Όλες οι διαστάσεις δίνονται σε χιλιοστά

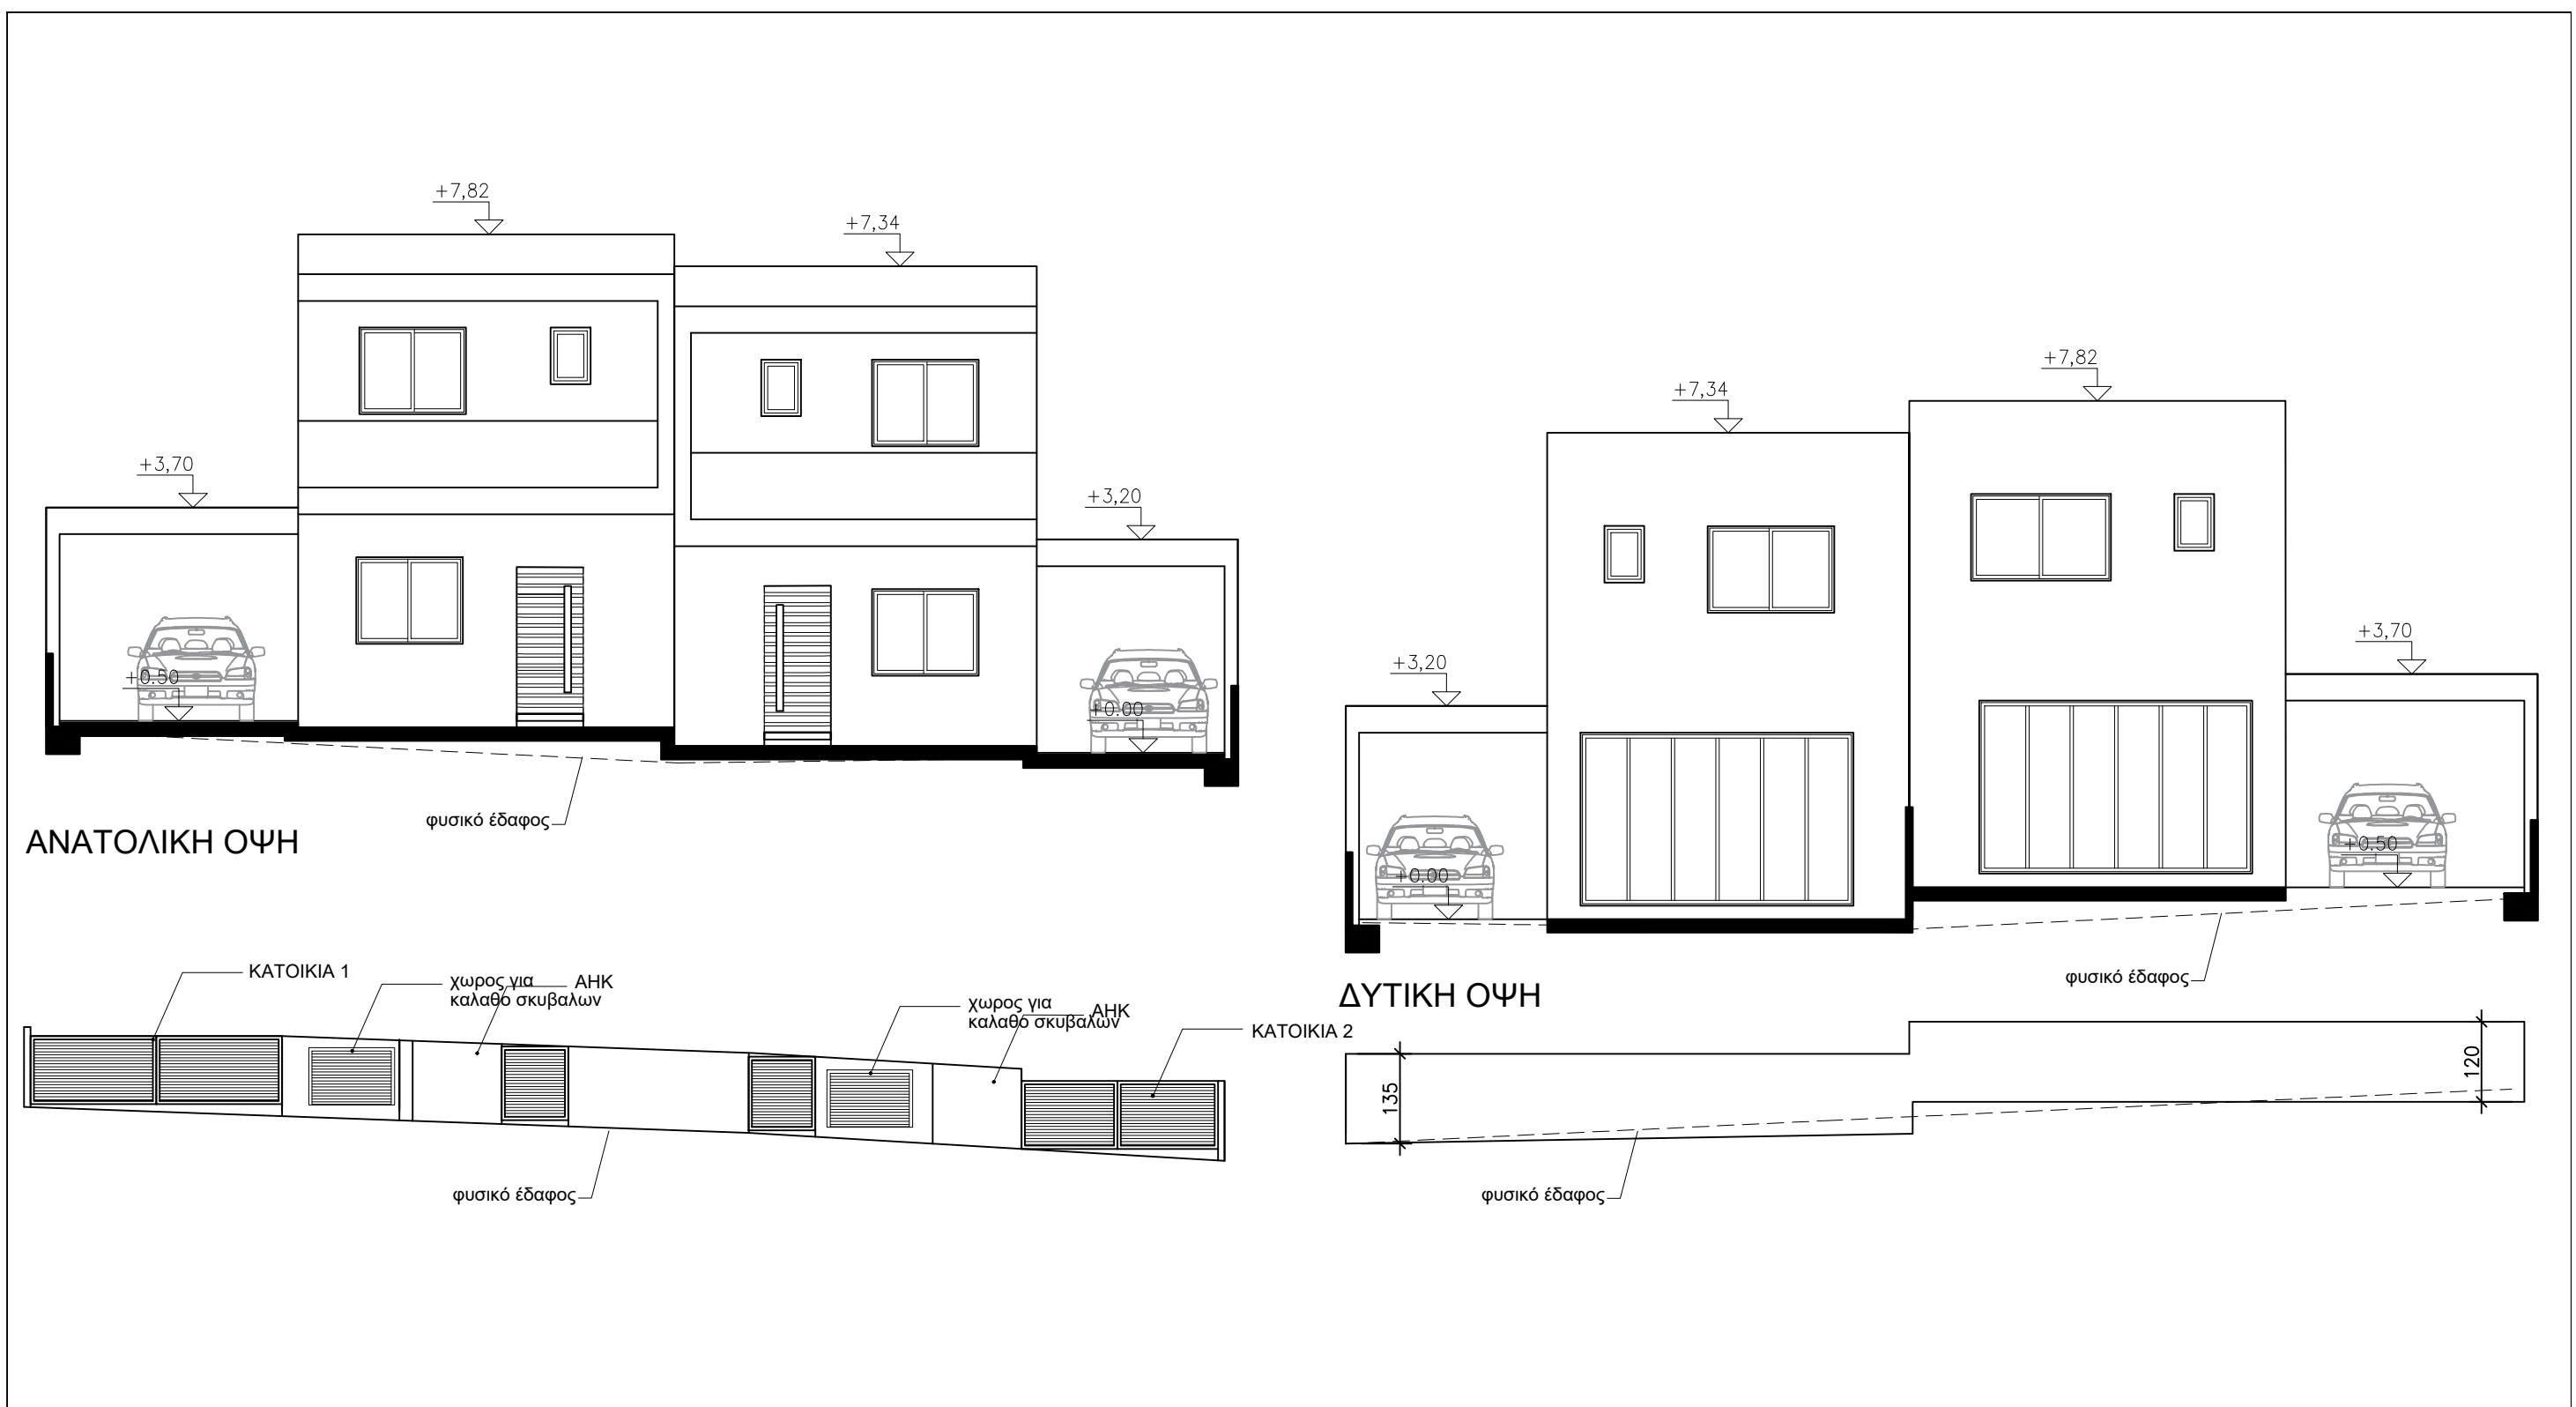

**ΓΕΩΡΓΙΑ ΠΑΧΟΥΛΛΑΡΑ**  
**ΑΡΧΙΤΕΚΤΟΝΑΣ ΜΗΧΑΝΙΚΟΣ**  
**ΑΡ. ΜΗΤΡΩΟΥ: Α193543**

Εργο  
**ΚΑΤΟΙΚΙΕΣ ΚΑΛΛΙΘΕΑ**

Εργοδοτής  
**A.G.D GOLDEN WAY LTD**

Μελετητής  
**Γεωργία Παχουλλαρά**  
**Αρχιτέκτονας**

ΜΙΧΑΗΛ ΚΟΥΣΟΥΛΙΔΗ 11  
 ΠΕΡΑ ΧΩΡΙΟ 2572, ΛΕΥΚΩΣΙΑ  
 ΤΗΛ. 97867584, ΦΑΞ. 22524389

Τίτλος Σχεδίου  
**ΟΨΕΙΣ**

Αριθμός Έργου	Αριθμός Σχεδίου
Κλίμακα	<b>A7</b>
Ημερομηνία	
20/11/2025	

Όλες οι διαστάσεις δίνονται σε χιλιοστά