

WE DELIVER WHAT WE PROMISE



ADONIS HEIGHTS

Το έργο "Adonis Residences" είναι η νέα μας οικιστική πρόταση η οποία βρίσκεται στο ψηλότερο σημείο της Αγλαντζιάς, με πανοραμική θέα, μόλις μερικά λεπτά απο το επιχειρηματικό κέντρο και με εύκολη πρόσβαση στον αυτοκινητόδρομο Λευκωσίας - Λεμεσού.

Το έργο "Adonis Residences" είναι ιδανικό για οικογένειες και άτομα που θέλουν να ζούν κοντά στο κέντρο της πόλης, σε μια ήσυχη περιοχή, σε μικρή απόσταση απο σχολεία, υπηρεσίες και καταστήματα και άμεση πρόσβαση σε όλα τα σημεία της πρωτεύουσας. Το έργο περιλαμβάνει τρία κτίρια σε μοντέρνο σχεδιασμό το καθένα με πέντε επίπεδα και κοινό υπόγειο. Περιλαμβάνει προσεκτικά σχεδιασμένα διαμερίσματα δύο και τριών υπνοδωματίων που προσφέρουν άνεση και λειτουργικότητα, ενώ οι ψηλές προδιαγραφές ποιότητας στην κατασκευή και τα υλικά ανεβάζουν το επίπεδο της διαβίωσης. Τα διαμερίσματα διαθέτουν μεγάλους εσωτερικούς χώρους, ευρύχωρα υπνοδωμάτια, μπαλκόνια και αποθήκες, προσαρμοσμένα στις απαιτήσεις του σύγχρονου τρόπου ζωής. Επιπλέον, κάθε διαμέρισμα είναι εξοπλισμένο με φωτοβολταϊκά πάνελ, υπογραμμίζοντας τη δέσμευσή μας για βιωσιμότητα και ενεργειακή απόδοση."

Η αγορά κατοικίας είναι ίσως η σημαντικότερη οικονομική επένδυση της ζωής μας! Η Cyfield δίνει πραγματική αξία προσφέροντάς σας ποιότητα κατασκευής, συνέπεια στην παράδοση και σίγουρο τίτλο ιδιοκτησίας.

Adonis Residences" is our newest residential offering, perfectly positioned on the highest ground of Aglantzia, providing stunning panoramic views of the capital. Its proximity to the central business district, combined with direct access to the Nicosia - Limassol highway, ensures quick and easy travel to essential destinations. This development is designed for families and individuals seeking the balance of urban convenience and serene living, with nearby schools, diverse services, and retail options, granting straightforward access to all major areas of the capital.

The project boasts three architecturally contemporary buildings, each featuring five levels and a basement, with a selection of two and three-bedroom apartments. These apartments are thoughtfully designed to offer spacious living areas, large interiors, expansive balconies, and include practical storage rooms, all aimed at catering to modern lifestyle demands. Additionally, each apartment is equipped with photovoltaic panels, underscoring our commitment to sustainability and energy efficiency.

At Cyfield we provide added value to this investment by providing secure and clean property title deeds, quality of manufacture and timely delivery as well as product support and after sales service whenever is needed.




ADONIS HEIGHTS



Ο Όμιλος Cyfield είναι μία από τις κορυφαίες κατασκευαστικές εταιρείες στην Κύπρο. Ιδρύθηκε το 1990 και δραστηριοποιείται σε όλους τους τομείς της κατασκευαστικής βιομηχανίας: ανάπτυξη γης, κατασκευή δημόσιων και ιδιωτικών έργων υποδομής, παραγωγή και εμπορία δομικών υλικών και παραγωγή ενέργειας. Ο Όμιλος Cyfield, εδώ και 30 χρόνια, σχεδιάζει, κατασκευάζει και εμπορεύεται κτήρια υψηλών προδιαγραφών, όλων των τύπων στις καλύτερες περιοχές της Κύπρου και της Ελλάδας. Ο Όμιλος Cyfield απολαμβάνει εξαιρετικά καλή φήμη στην αγορά λόγω της καινοτομίας των σχεδίων, την ποιότητα των κατασκευών, την αξιοπιστία στην παράδοση των έργων και την άμεση μεταβίβαση των τίτλων ιδιοκτησίας καθώς και την ισχυρή οικονομική του βάση.

Cyfield Group is one of the leading development and construction groups in Cyprus. It was established in 1990 and operates in all areas of the construction industry: land development, contracting of public and private infrastructure projects, production and trading of specialized building materials, and energy production. Cyfield Group designs, constructs and markets exceptional properties of all types in the best areas in Cyprus and Greece. The excellent reputation that Cyfield Group enjoys in the market derives from the innovation of its designs, the quality of its construction, the reliability in the delivery of the projects and the transfer of title deeds as well as its strong financial base. The excellent reputation that Cyfield Group enjoys in the market derives from the innovation of its designs and the quality of its construction. With the group's strong financial base the customers' experience is unsurpassed security through reliability in the delivery of the projects and the transfer of title deeds.

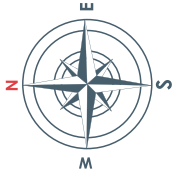

All photos, graphics, designs and dimensions are offered ONLY for commercial reasons. Cyfield has the right to design and construct at its own discretion. Όλες οι φωτογραφίες, τα γραφικά και τα σχέδια προσφέρονται ΜΟΝΟ για εμπορικούς λόγους. Η Cyfield έχει το δικαίωμα να σχεδιάσει και να κατασκευάσει κατά την κρίση της.

A

B



C

ΔΗΜΟΣΙΟΣ ΧΩΡΟΣ (PUBLIC SPACE)



MASTER PLAN

NOT TO SCALE

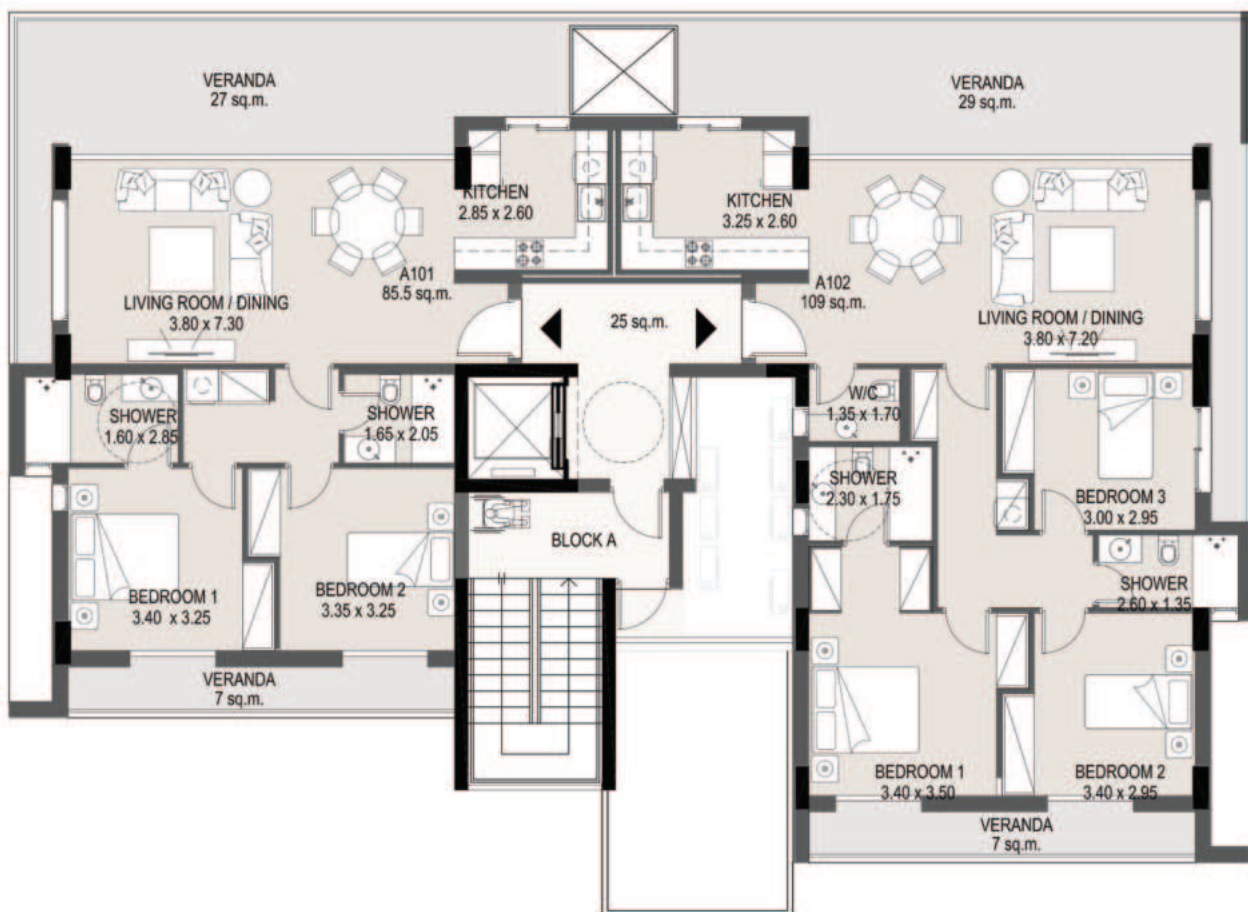
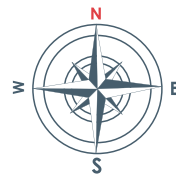


BLOCK A
TYPICAL FLOOR 1-4
NOT TO SCALE

LEVEL	APARTMENT	BEDS	BATHS	INTERNAL COVERED AREA	UNCOVERED TERRACES	COVERED TERRACES	COMMON AREAS	TOTAL COVERED AREAS	PARKING SPACE	STORAGE ROOM
BLOCK A	A101	2	2	86	8	27	10	123	P14	S11
	A102	3	3	109	8	30	10	149	P3 & P5	S2
	A201	2	2	86		27	10	123	P13	S12
	A202	3	3	109		30	10	149	P4 & P6	S3
	A301	2	2	86		27	10	123	P12	S13
	A302	3	3	109		30	10	149	P8 & P10	S21
	A401	2	2	86		27	10	123	P11	S14
	A402	3	3	109		30	10	149	P1 & P2	S22

All dimensions are in m



All photos, graphics, designs and dimensions are offered ONLY for commercial reasons. Cyfield has the right to design and construct at its own discretion.
Όλες οι φωτογραφίες, τα γραφικά και τα σχέδια προσφέρονται ΜΟΝΟ για εμπορικούς λόγους. Η Cyfield έχει το δικαίωμα να σχεδιάσει και να κατασκευάσει κατά την κρίση της.

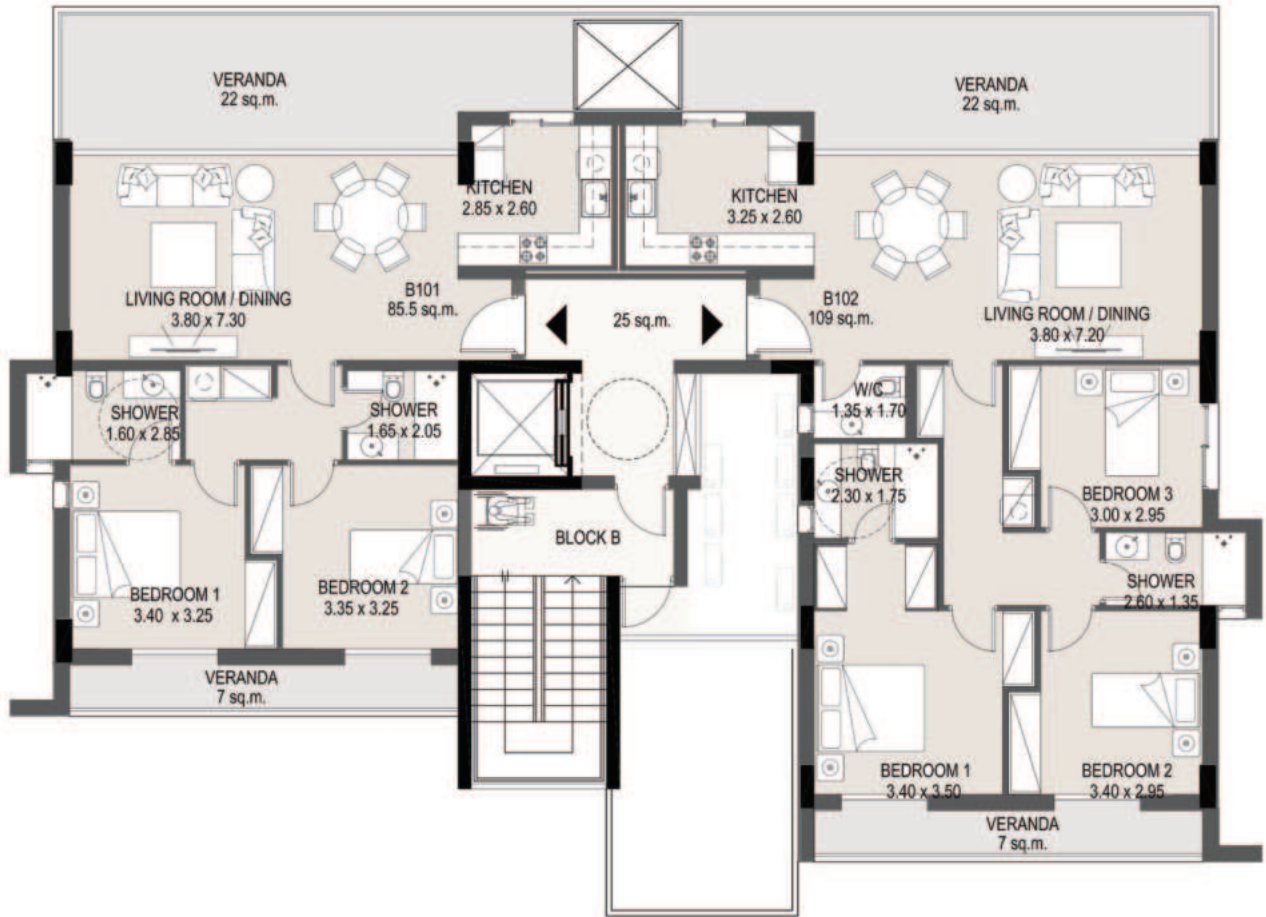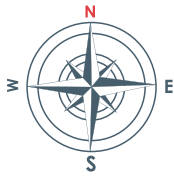

BLOCK B
TYPICAL FLOOR 1-4
NOT TO SCALE

LEVEL	APARTMENT	BEDS	BATHS	INTERNAL COVERED AREA	UNCOVERED TERRACES	COVERED TERRACES	COMMON AREAS	TOTAL COVERED AREAS	PARKING SPACE	STORAGE ROOM
BLOCK B	B101	2	2	86	8	22	10	118	P29	S16
	B102	3	3	109	8	22	10	141	P20	S5
	B201	2	2	86		22	10	118	P28	S15
	B202	3	3	109		22	10	141	P18 & P21	S6
	B301	2	2	86		22	10	118	P27	S7
	B302	3	3	109		22	10	141	P22 & P24	S8
	B401	2	2	86		22	10	118	P26	S9
	B402	3	3	109		22	10	141	P23 & P25	S23

All dimensions are in m

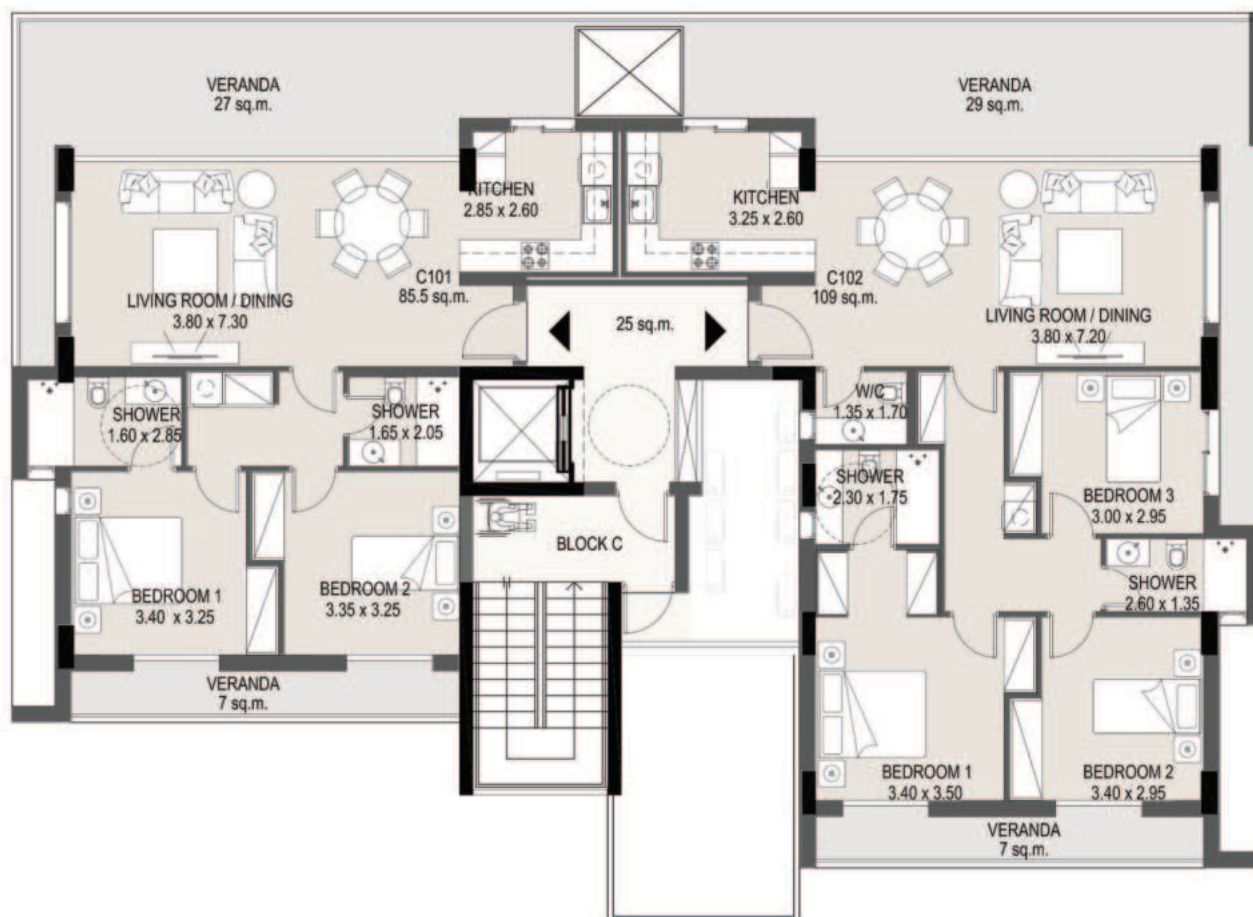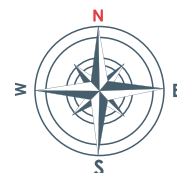

BLOCK C
TYPICAL FLOOR 1-4
NOT TO SCALE



LEVEL	APARTMENT	BEDS	BATHS	INTERNAL COVERED AREA	UNCOVERED TERRACES	COVERED TERRACES	COMMON AREAS	TOTAL COVERED AREAS	PARKING SPACE	STORAGE ROOM
BLOCK C	C101	2	2	86		27	10	123	P36	S26
	C102	3	3	109		29	10	148	P31 & P35	S27
	C201	2	2	86		27	10	123	P38	S28
	C202	3	3	109		29	10	148	P42 & P44	S29
	C301	2	2	86		27	10	123	P40	S19
	C302	3	3	109		29	10	148	P43 & P45	S20
	C401	2	2	86		27	10	123	P41	S18
	C402	3	3	109		29	10	148	P23 & P39	S30

All dimensions are in m

All photos, graphics, designs and dimensions are offered ONLY for commercial reasons. Cyfield has the right to design and construct at its own discretion. Όλες οι φωτογραφίες, τα γραφικά και τα σχέδια προσφέρονται ΜΟΝΟ για εμπορικούς λόγους. Η Cyfield έχει το δικαίωμα να σχεδιάσει και να κατασκευάσει κατά την κρίση της.

BASEMENT


NOT TO SCALE

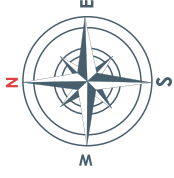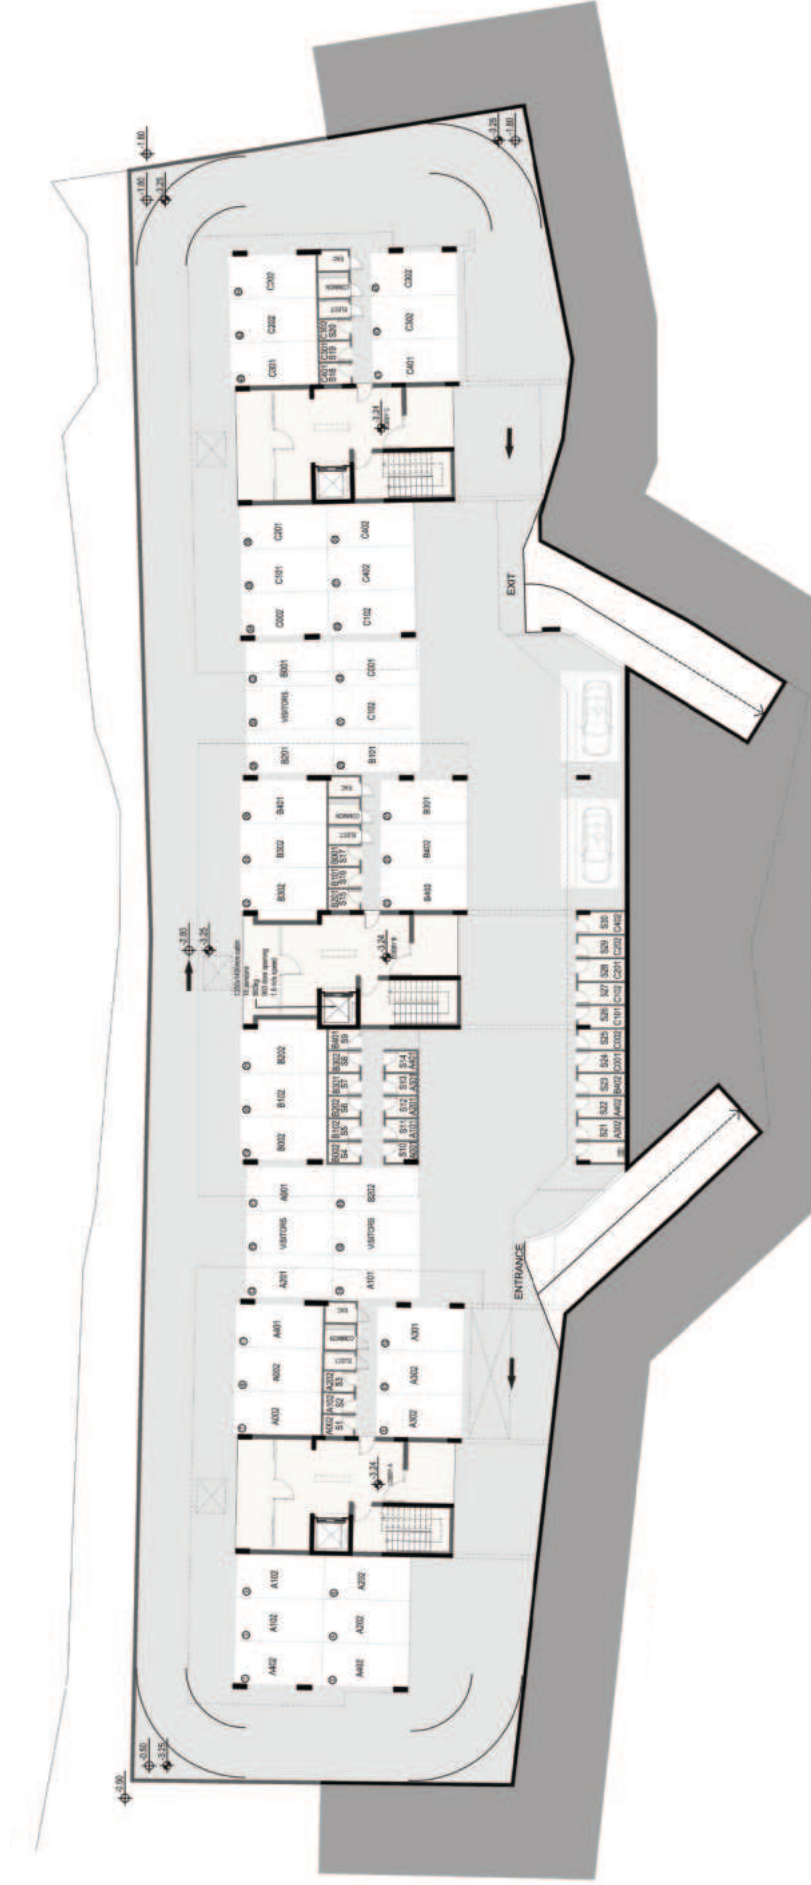

All photos, graphics, designs and dimensions are offered ONLY for commercial reasons. Cyfield has the right to design and construct at its own discretion. Όλες οι φωτογραφίες, τα γραφικά και τα σχέδια προσφέρονται ΜΟΝΟ για εμπορικούς λόγους. Η Cyfield έχει το δικαίωμα να σχεδιάσει και να κατασκευάσει κατά την κρίση της.

ADONIS HEIGHTS



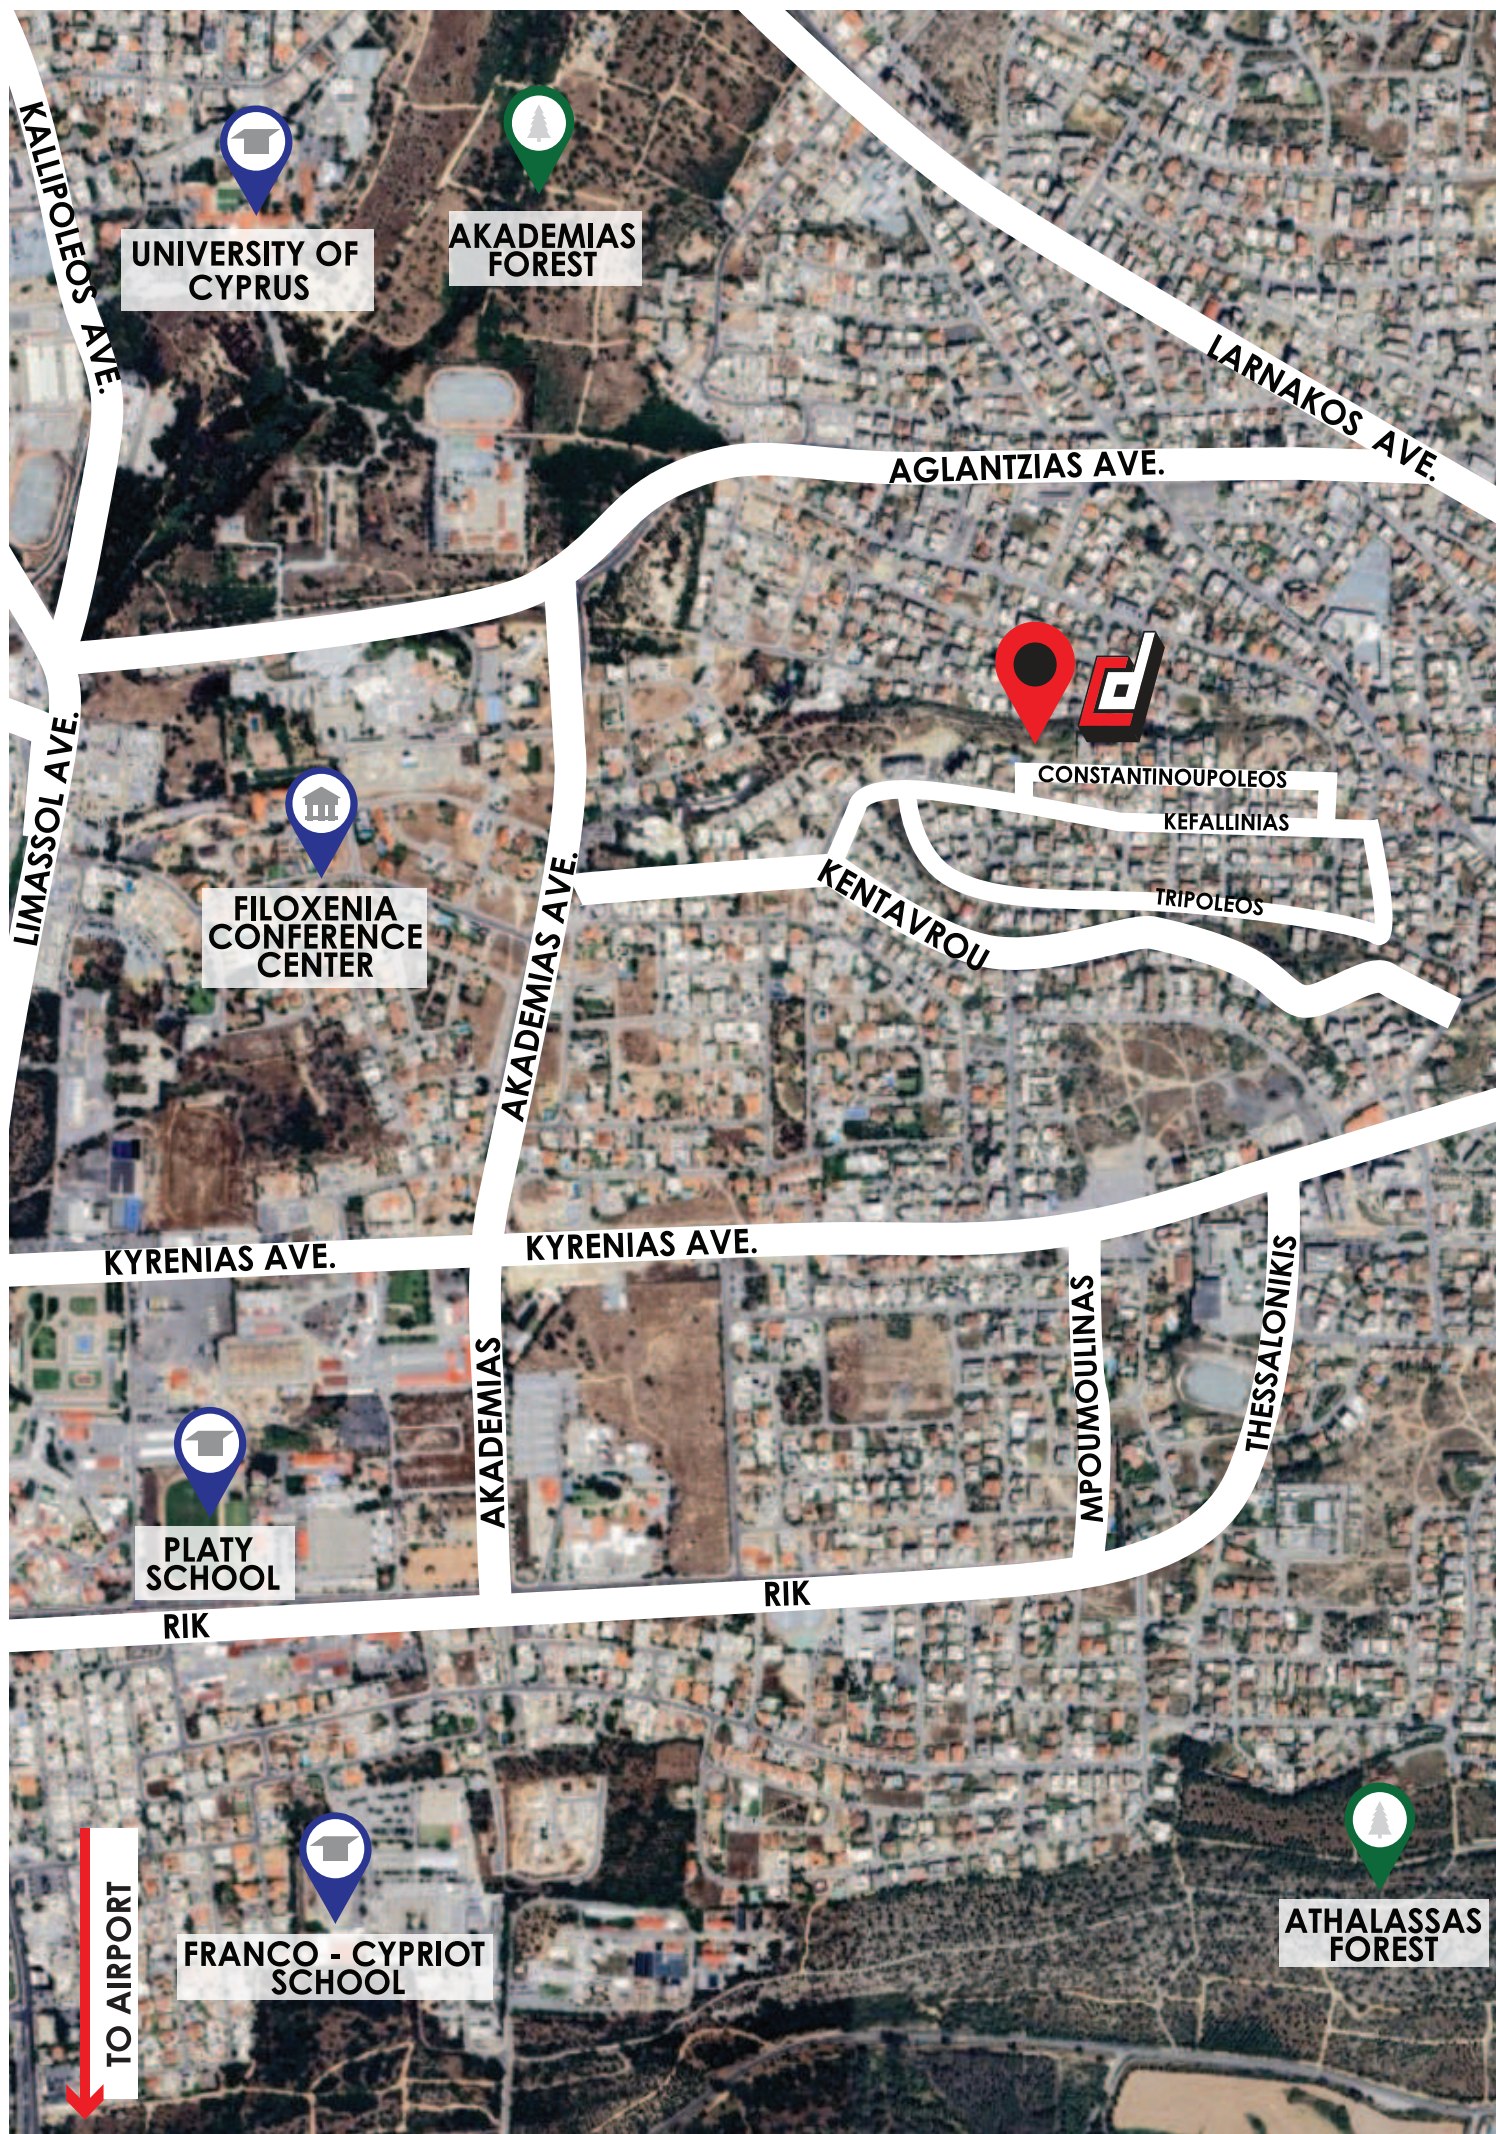

UNIVERSITY OF
CYPRUS

AKADEMIAS
FOREST

FILOXENIA
CONFERENCE
CENTER

CONSTANTINOUPOLEOS

KEFALLINIAS

TRIPOLEOS

KYRENIAS AVE.

KYRENIAS AVE.

PLATY
SCHOOL

RIK

RIK

FRANCO - CYPRIOT
SCHOOL

ATHALASSAS
FOREST

TO AIRPORT

ΤΕΧΝΙΚΕΣ ΠΡΟΔΙΑΓΡΑΦΕΣ / TECHNICAL SPECIFICATIONS



ΠΙΣΤΟΠΟΙΗΤΙΚΟ ΕΝΕΡΓΕΙΑΚΗΣ ΚΛΑΣΗΣ Α'
CLASS A' ENERGY CERTIFICATE



ΕΝΔΟΔΑΠΕΔΙΑ ΘΕΡΜΑΝΣΗ
UNDERFLOOR HEATING




ΗΧΗΤΙΚΗ ΚΑΙ ΘΕΡΜΙΚΗ ΜΟΝΩΣΗ
SOUND AND THERMAL INSULATION



ΗΛΙΑΚΗ ΘΕΡΜΑΝΣΗ ΝΕΡΟΥ
SOLAR WATER HEATER



CAMERA ΕΙΣΟΔΟΥ
ENTRANCE CAMERA

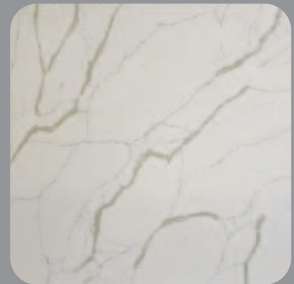

ΤΕΧΝΟΓΡΑΝΙΤΕΣ ΣΤΗΝ ΚΟΥΖΙΝΑ
TECHNOGRANITE KITCHEN COUNTERS




ΣΥΣΤΗΜΑ ΦΩΤΟΒΟΛΤΑΪΚΩΝ
PHOTOVOLTAIC PANEL



ΠΡΟΝΟΙΑ ΣΥΝΑΓΕΡΜΟΥ
PROVISION OF ALARM SYSTEM



ΠΡΟΝΟΙΑ ΓΙΑ ΗΛΕΚΤΡΙΚΑ SHUTTERS
PROVISION OF ELECTRIC SHUTTERS

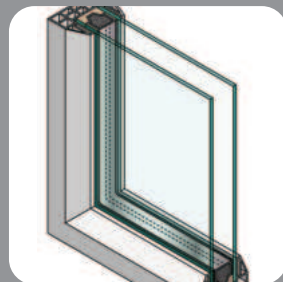


ΠΑΡΑΘΥΡΑ ΜΕ ΔΙΠΛΑ ΤΖΑΜΙΑ
DOUBLE GLAZED WINDOWS



ΦΩΤΙΣΤΙΚΑ ΜΕ ΛΑΜΠΗΤΡΕΣ LED
LED LIGHTING



ΚΕΡΑΜΙΚΑ Η ΠΑΡΚΕ Η ΜΑΡΜΑΡΟ
CERAMIC TILES OR PARQUET OR MARBLE

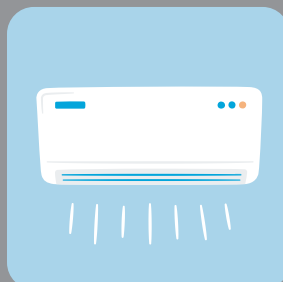

ΠΡΟΝΟΙΑ ΜΟΝΑΔΩΝ A / C
PROVISION OF A/C UNITS

The Cyfield Group was established in Cyprus in 1990, operating in all areas of the construction industry: land development, contracting of public and private infrastructure projects, production and trading of specialized building materials, and energy production. Cyfield designs, builds and markets all types of quality residential, commercial and industrial buildings.

HOUSE OPTIONS



Limassol Hill Residences 64 - Limassol



Grace Homes - Nicosia



Luxury Home 72 - Nicosia



Limni Houses - Nicosia

OTHER PROJECTS



Downtown Residences
Nicosia



360 - Nicosia



T Capital Business
Center - Nicosia

HEADQUARTERS:

CYFIELD TOWER
132 Limassol Avenue, 2015 Nicosia, CYPRUS, Tel: +35722427230

ATHENS OFFICE:

CYFIELD TOWER
22 Katechaki Avenue, Athens, GREECE Tel: +302106754292

✉ sales@cyfieldgroup.com 🌐 www.cyfieldgroup.com 📞 Freephone 8000 57 57

📱 @cyfieldgroup

CYFIELD