

ΓΕΝΙΚΕΣ ΠΛΗΡΟΦΟΡΙΕΣ ΤΕΜΑΧΙΟΥ
ΕΠΑΡΧΙΑ - ΛΕΥΚΩΣΙΑ
ΔΗΜΟΣ/ΚΟΙΝΟΤΗΤΑ - ΣΤΡΟΒΟΛΟΣ
ΕΝΟΡΙΑ - ΑΓΙΟΣ ΔΗΜΗΤΡΟΣ
ΤΜΗΜΑ/ΑΡΙΘΜΟΣ ΕΓΓΡΑΦΗΣ -13/3771
ΤΜΗΜΑ -13
ΦΥΛΛΟ/ΣΧΕΔΙΟ - 21/54W2
ΤΟΠΟΘΕΣΙΑ -
ΕΜΒΑΔΟ ΤΕΜΑΧΙΟΥ-837TM
ΑΡΙΘΜΟΣ ΤΕΜΑΧΙΟΥ - 1176

1.±0.00=182.30ΥΦΙΣΤΑΜΕΝΟ ΣΗΜΕΙΟ

2. F.L. Κατασκευαστικά
C.L. Υψόμετρα
a. F.L. finished floor level



.../05/2024 ΣΧΕΔΙΑ ΓΙΑ ΠΟΛΕΟΔΟΜΙΚΗ ΑΔΕΙΑ

Όνομα Πελάτη:
ΙΑΚΩΒΙΔΗΣ ΣΤΕΛΙΟΣ
&ΑΛΛΟΙ

Έργα
ΠΟΛΥΚΑΤΟΙΚΙΑ
ΣΤΟ ΣΤΡΟΒΟΛΟ

μαρίνα βαρκάρη

αρχιτέκτονας
μηχανικός ΕΜΠ
t: 99682453

Τίτλος Σχεδίου:
ΚΑΤΟΨΗ ΙΣΟΓΕΙΟΥ

Κλίμακα: 1 : 100


Ημερομηνία: 05/2024


Αρχιτέκτονας: ΒΑΡΚΑΡΗ ΜΑΡΙΝΑ

Αριθμός Σχεδίου: A1

Σφραγίδα:

Υπογραφή:

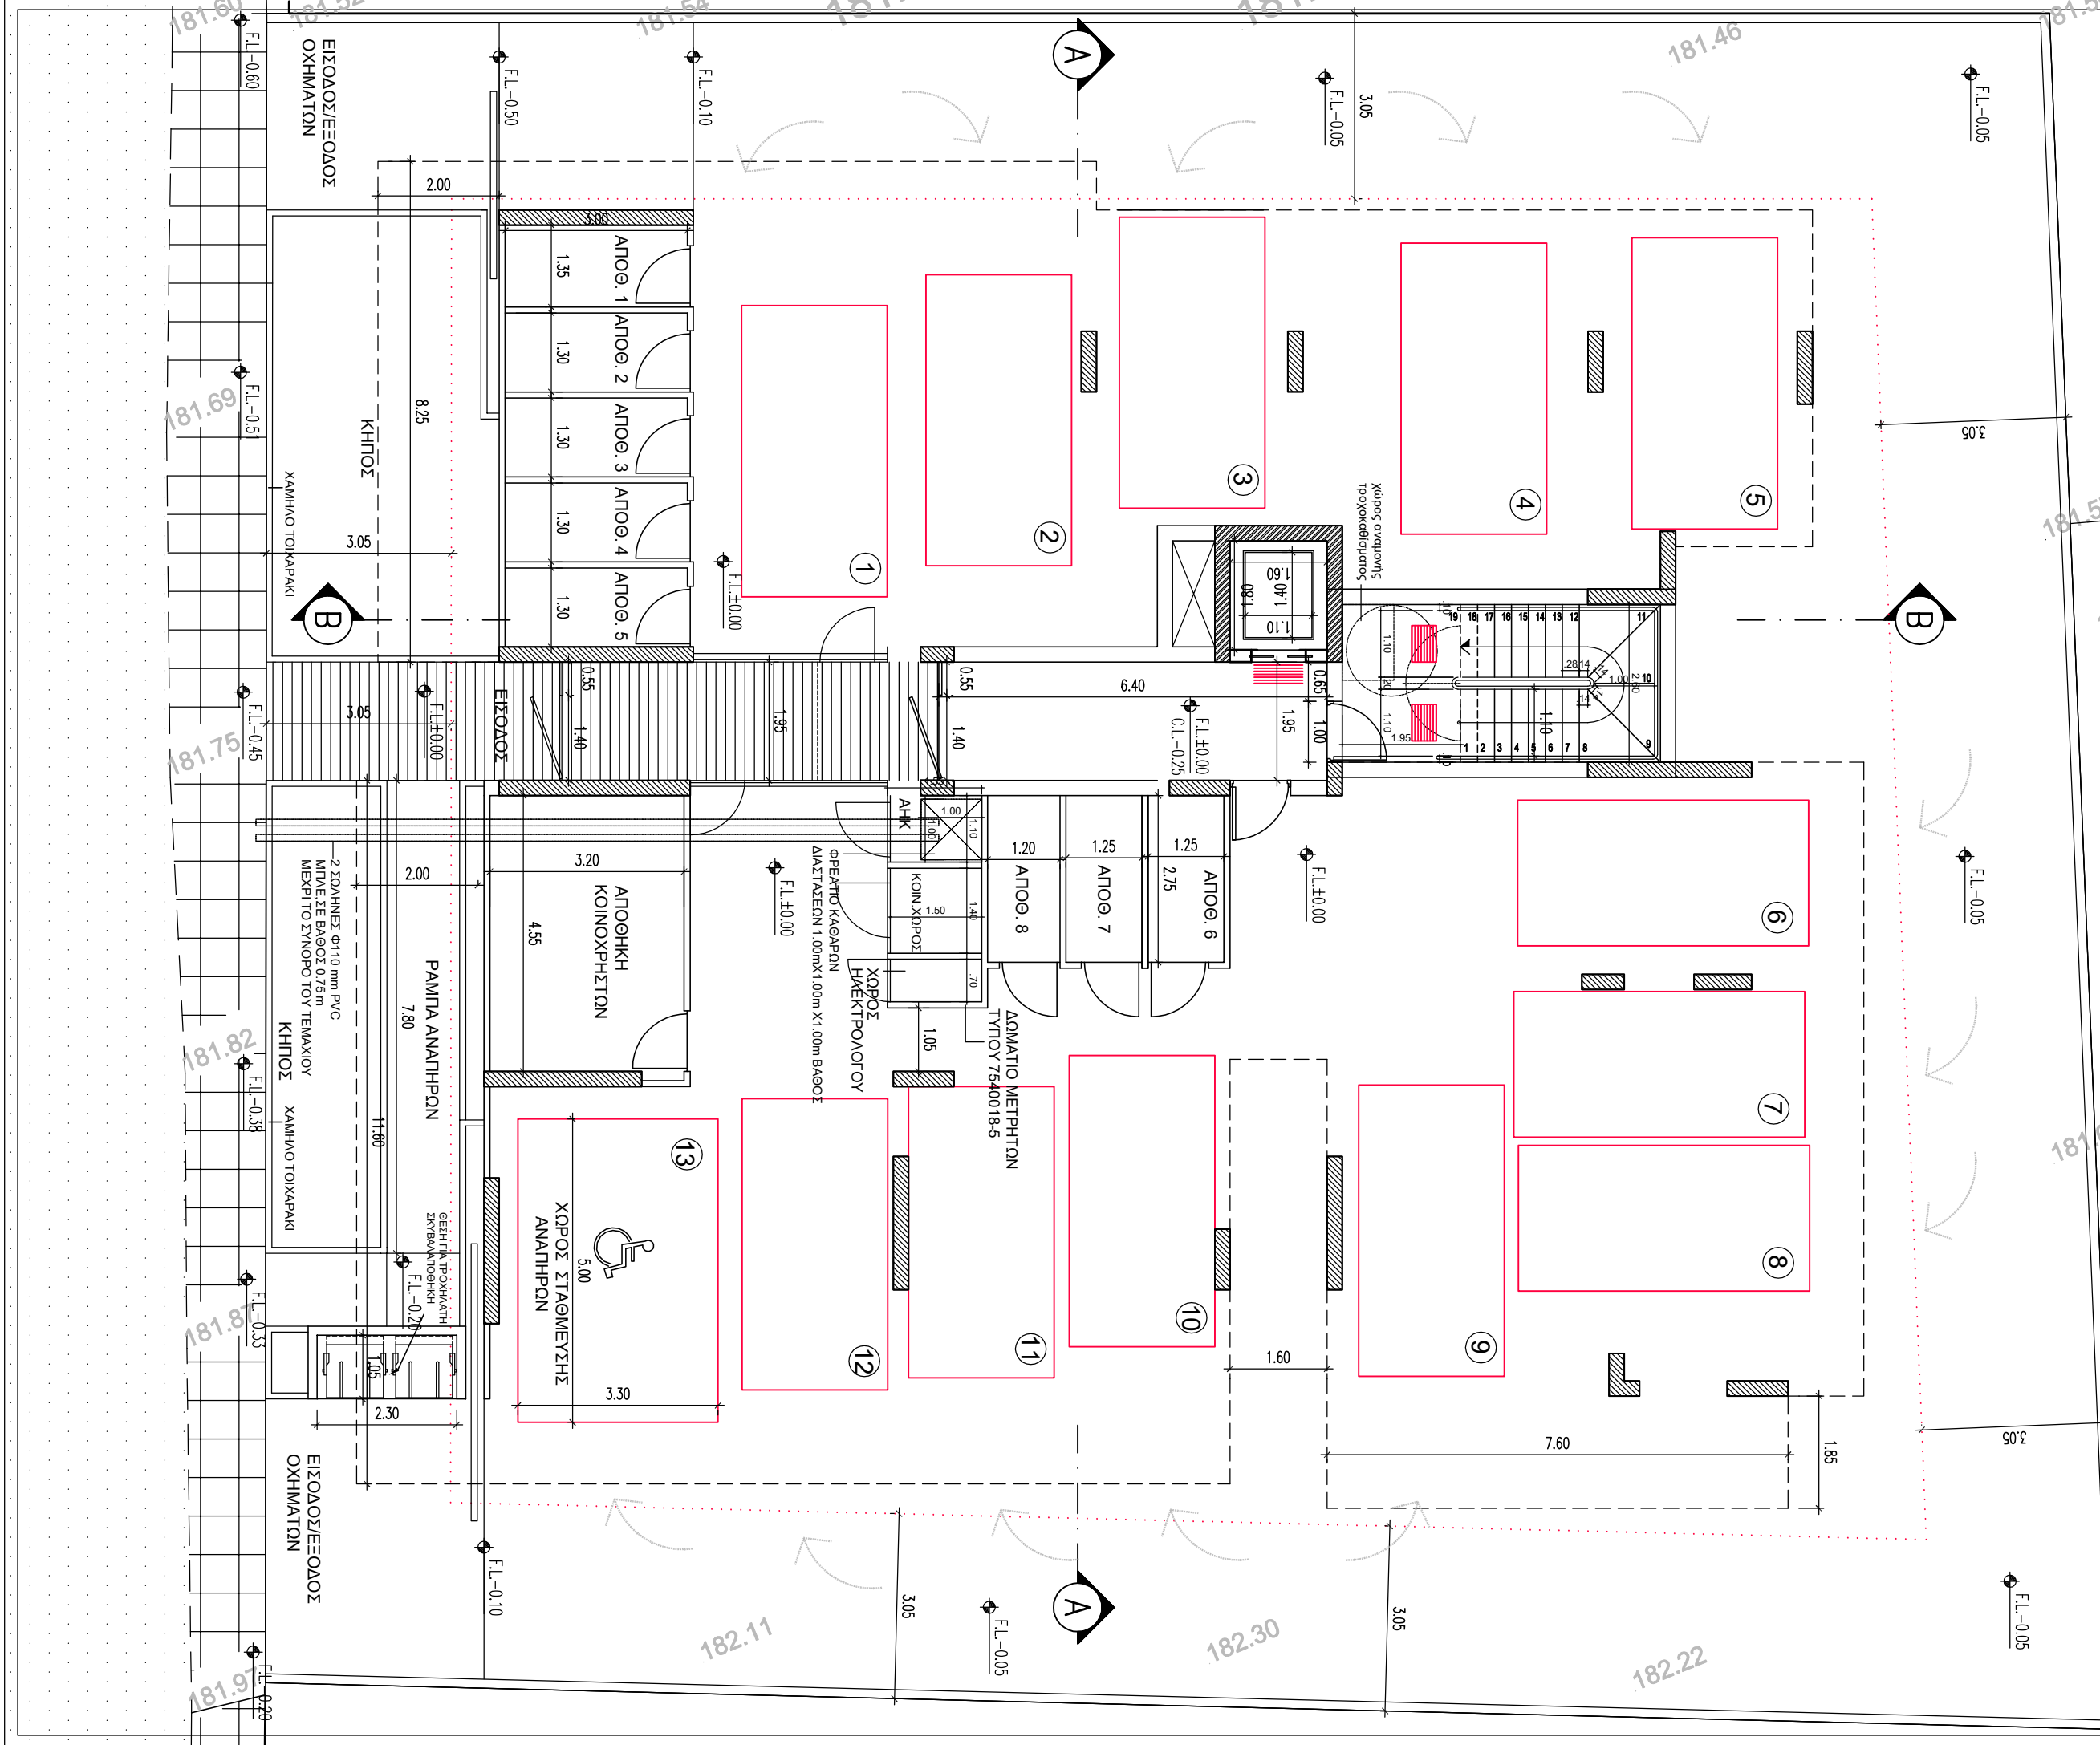

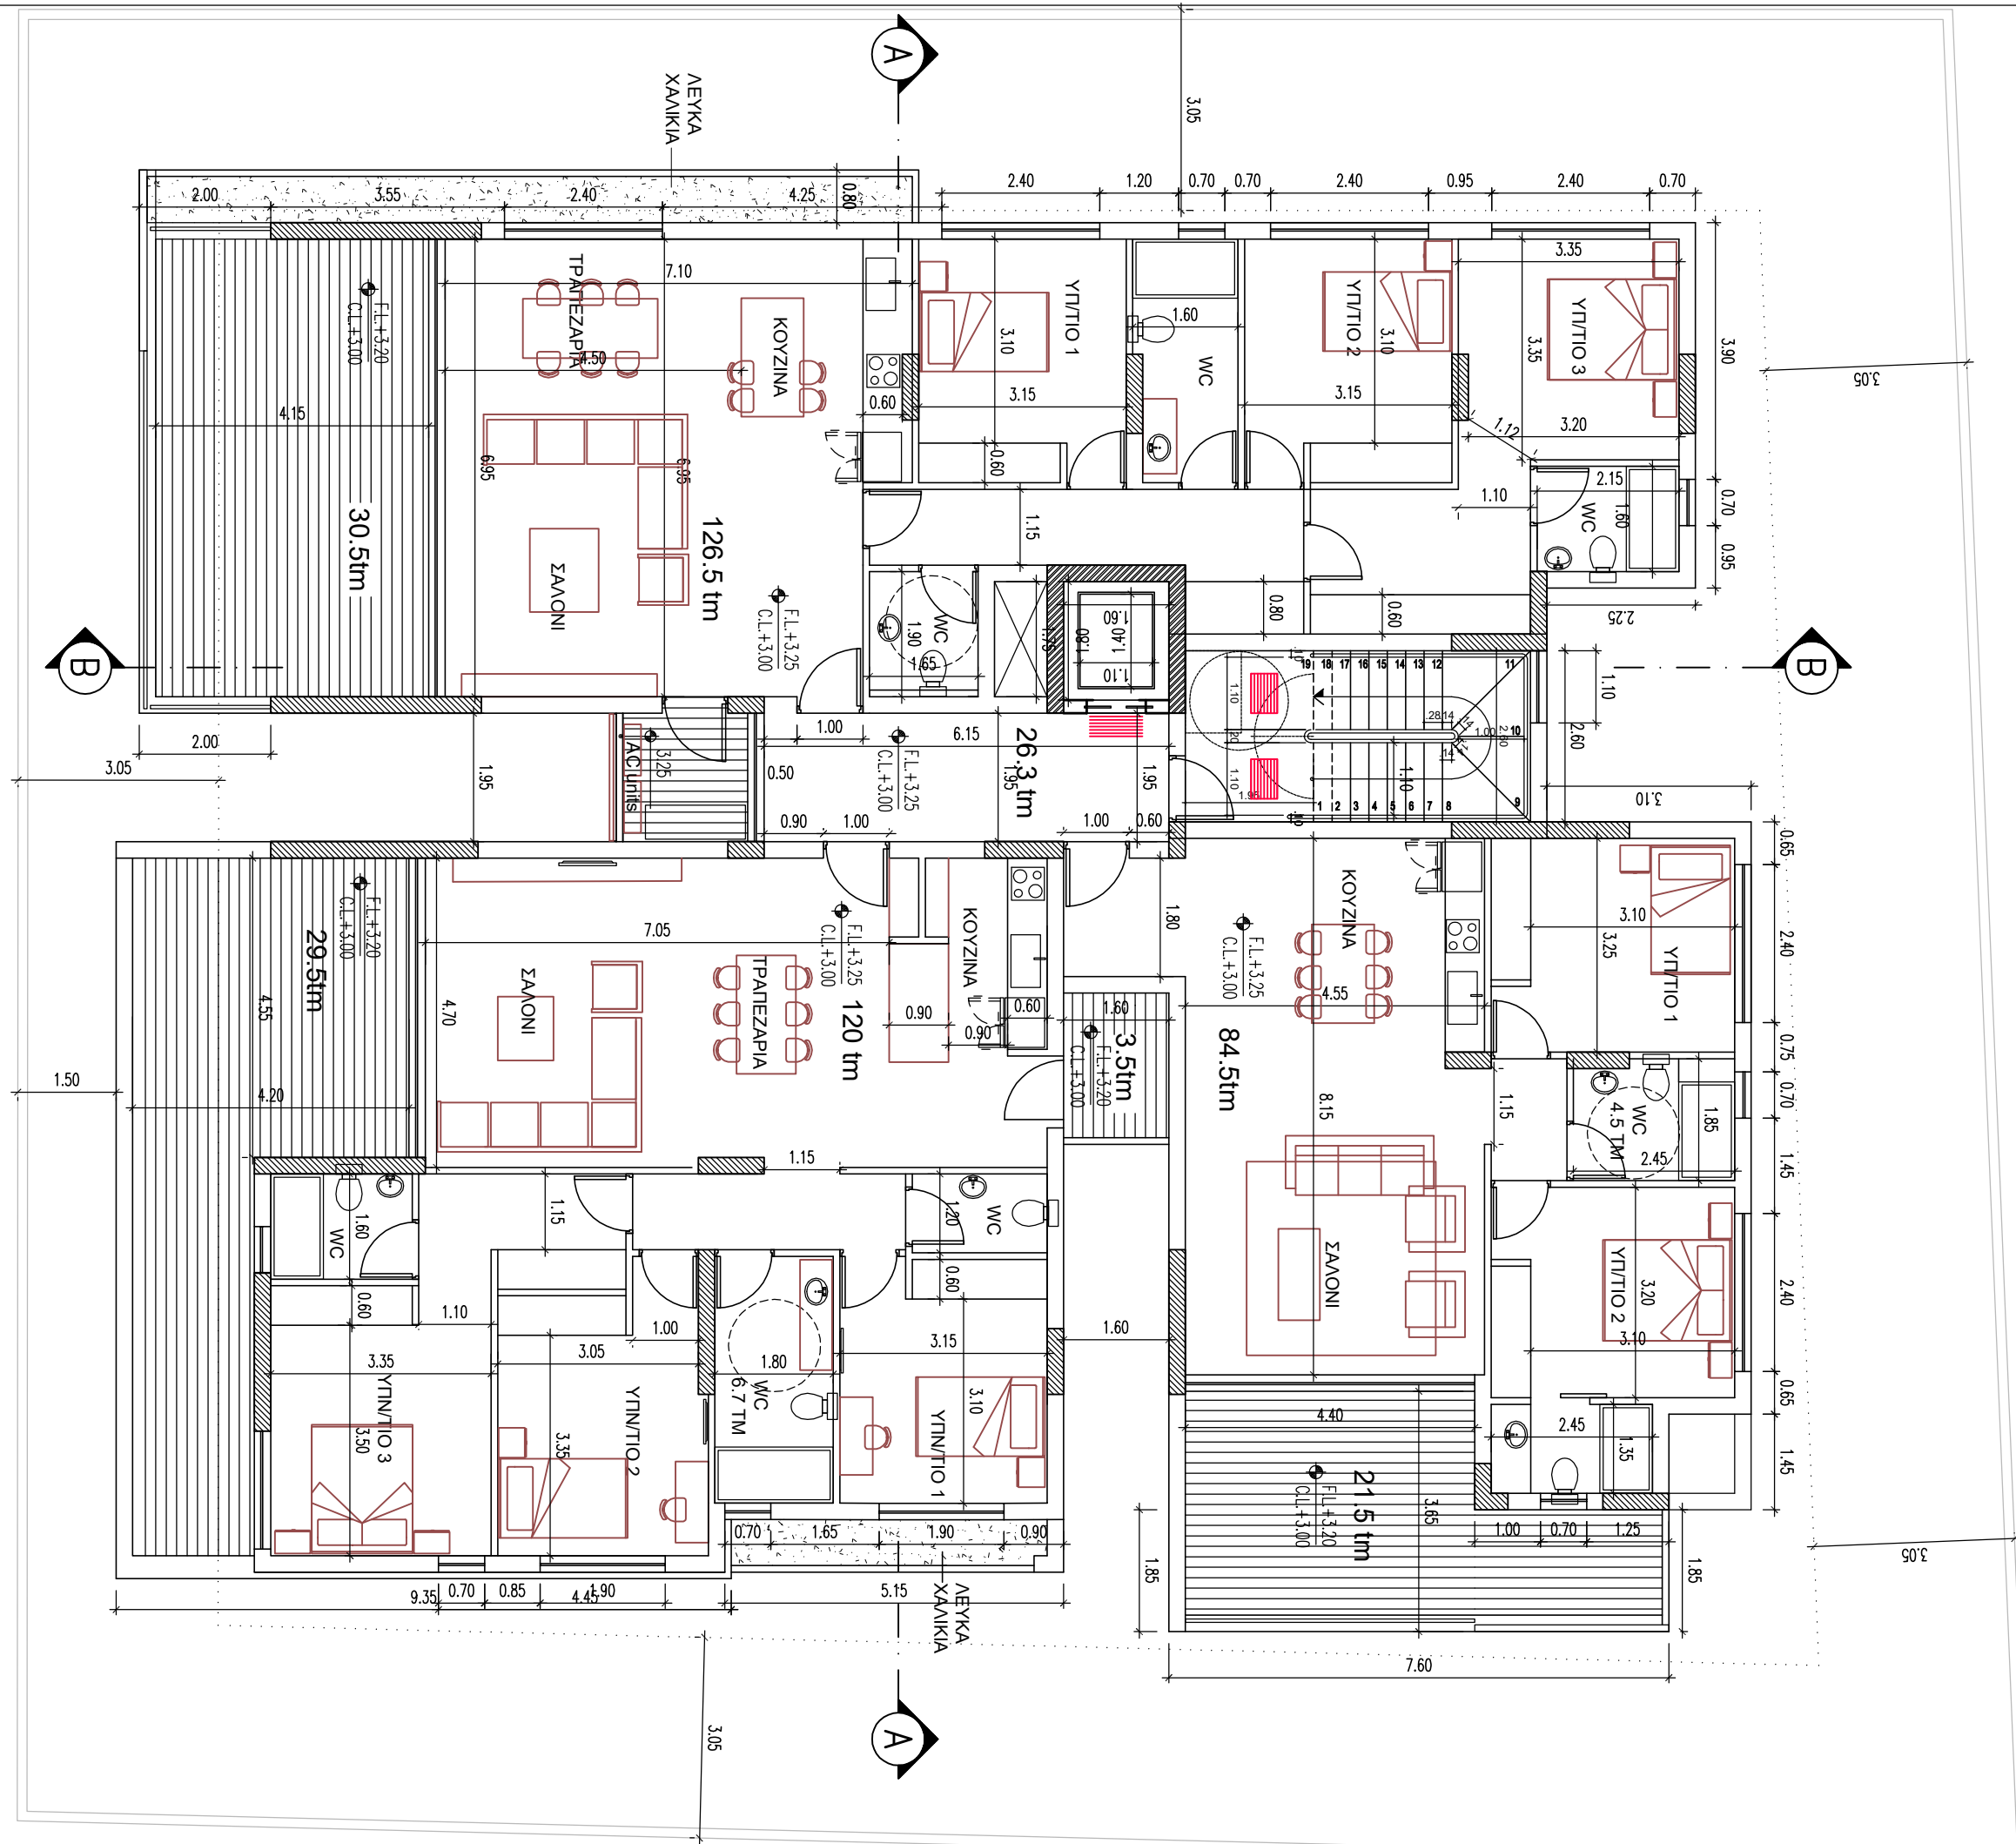

ΓΕΝΙΚΕΣ ΠΛΗΡΟΦΟΡΙΕΣ ΤΕΜΑΧΙΟΥ
ΕΠΑΡΧΙΑ - ΛΕΥΚΩΣΙΑ
ΔΗΜΟΣ/ΚΟΙΝΟΤΗΤΑ - ΣΤΡΟΒΟΛΟΣ
ΕΝΟΡΙΑ - ΑΓΙΟΣ ΔΗΜΗΤΡΟΣ
ΤΜΗΜΑ/ΑΡΙΘΜΟΣ ΕΓΓΡΑΦΗΣ -13/3771
ΤΜΗΜΑ -13
ΦΥΛΛΟ/ΣΧΕΔΙΟ - 21/54W2
ΤΟΠΟΘΕΣΙΑ -
ΕΜΒΑΔΟ ΤΕΜΑΧΙΟΥ-837ΤΜ
ΑΡΙΘΜΟΣ ΤΕΜΑΧΙΟΥ - 1176

1.±0.00=182.40 ΥΦΙΣΤΑΜΕΝΟ ΣΗΜΕΙΟ

2. F.L. Κατασκευαστικά
C.L. Υψόμετρα

a. F.L. finished floor level



...../05/2024 ΣΧΕΔΙΑ ΓΙΑ ΠΟΛΕΟΔΟΜΙΚΗ ΑΔΕΙΑ

Όνομα Πελάτη:
ΙΑΚΩΒΙΔΗΣ ΣΤΕΛΙΟΣ
&ΑΛΛΟΙ

Έργα
ΠΟΛΥΚΑΤΟΙΚΙΑ
ΣΤΟ ΣΤΡΟΒΟΛΟ

μαρίνα βαρκάρη

αρχιτέκτονας
μηχανικός ΕΜΠ
t: 99682453

Τίτλος Σχεδίου:
ΚΑΤΟΨΗ 1ΟΥ ΟΡΟΦΟΥ

Κλίμακα: 1 : 100

Ημερομηνία: 05/2024

Αρχιτέκτονας
ΒΑΡΚΑΡΗ ΜΑΡΙΝΑ

Αριθμός Σχεδίου: A2

Σφραγίδα:

Υπογραφή:

ΓΕΝΙΚΕΣ ΠΛΗΡΟΦΟΡΙΕΣ ΤΕΜΑΧΙΟΥ
ΕΠΑΡΧΙΑ - ΛΕΥΚΩΣΙΑ
ΔΗΜΟΣ/ΚΟΙΝΟΤΗΤΑ - ΣΤΡΟΒΟΛΟΣ
ΕΝΟΡΙΑ - ΑΓΙΟΣ ΔΗΜΗΤΡΟΣ
ΤΜΗΜΑ/ΑΡΙΘΜΟΣ ΕΓΓΡΑΦΗΣ -13/3771
ΤΜΗΜΑ -13
ΦΥΛΛΟ/ΣΧΕΔΙΟ - 21/54W2
ΤΟΠΟΘΕΣΙΑ -
ΕΜΒΑΔΟ ΤΕΜΑΧΙΟΥ-837ΤΜ
ΑΡΙΘΜΟΣ ΤΕΜΑΧΙΟΥ - 1176

1. ±0.00 =182.40 ΥΦΙΣΤΑΜΕΝΟ ΣΗΜΕΙΟ

2. F.L. Κατασκευαστικά
C.L. Υψόμετρα

a. F.L. finished floor level



.../05/2024 ΣΧΕΔΙΑ ΓΙΑ ΠΟΛΕΟΔΟΜΙΚΗ ΑΔΕΙΑ

Όνομα Πελάτη:
ΙΑΚΩΒΙΔΗΣ ΣΤΕΛΙΟΣ
&ΑΛΛΟΙ

Έργα
ΠΟΛΥΚΑΤΟΙΚΙΑ
ΣΤΟ ΣΤΡΟΒΟΛΟ

μαρίνα βαρκάρη

αρχιτέκτονας
μηχανικός ΕΜΠ
t: 99682453

Τίτλος Σχεδίου:
ΚΑΤΟΨΗ 2ΟΥ ΟΡΟΦΟΥ

Κλίμακα: 1 : 100


Ημερομηνία: 05/2024


Αρχιτέκτονας
ΒΑΡΚΑΡΗ ΜΑΡΙΝΑ

Αριθμός Σχεδίου: A3

Σφραγίδα:

Υπογραφή:

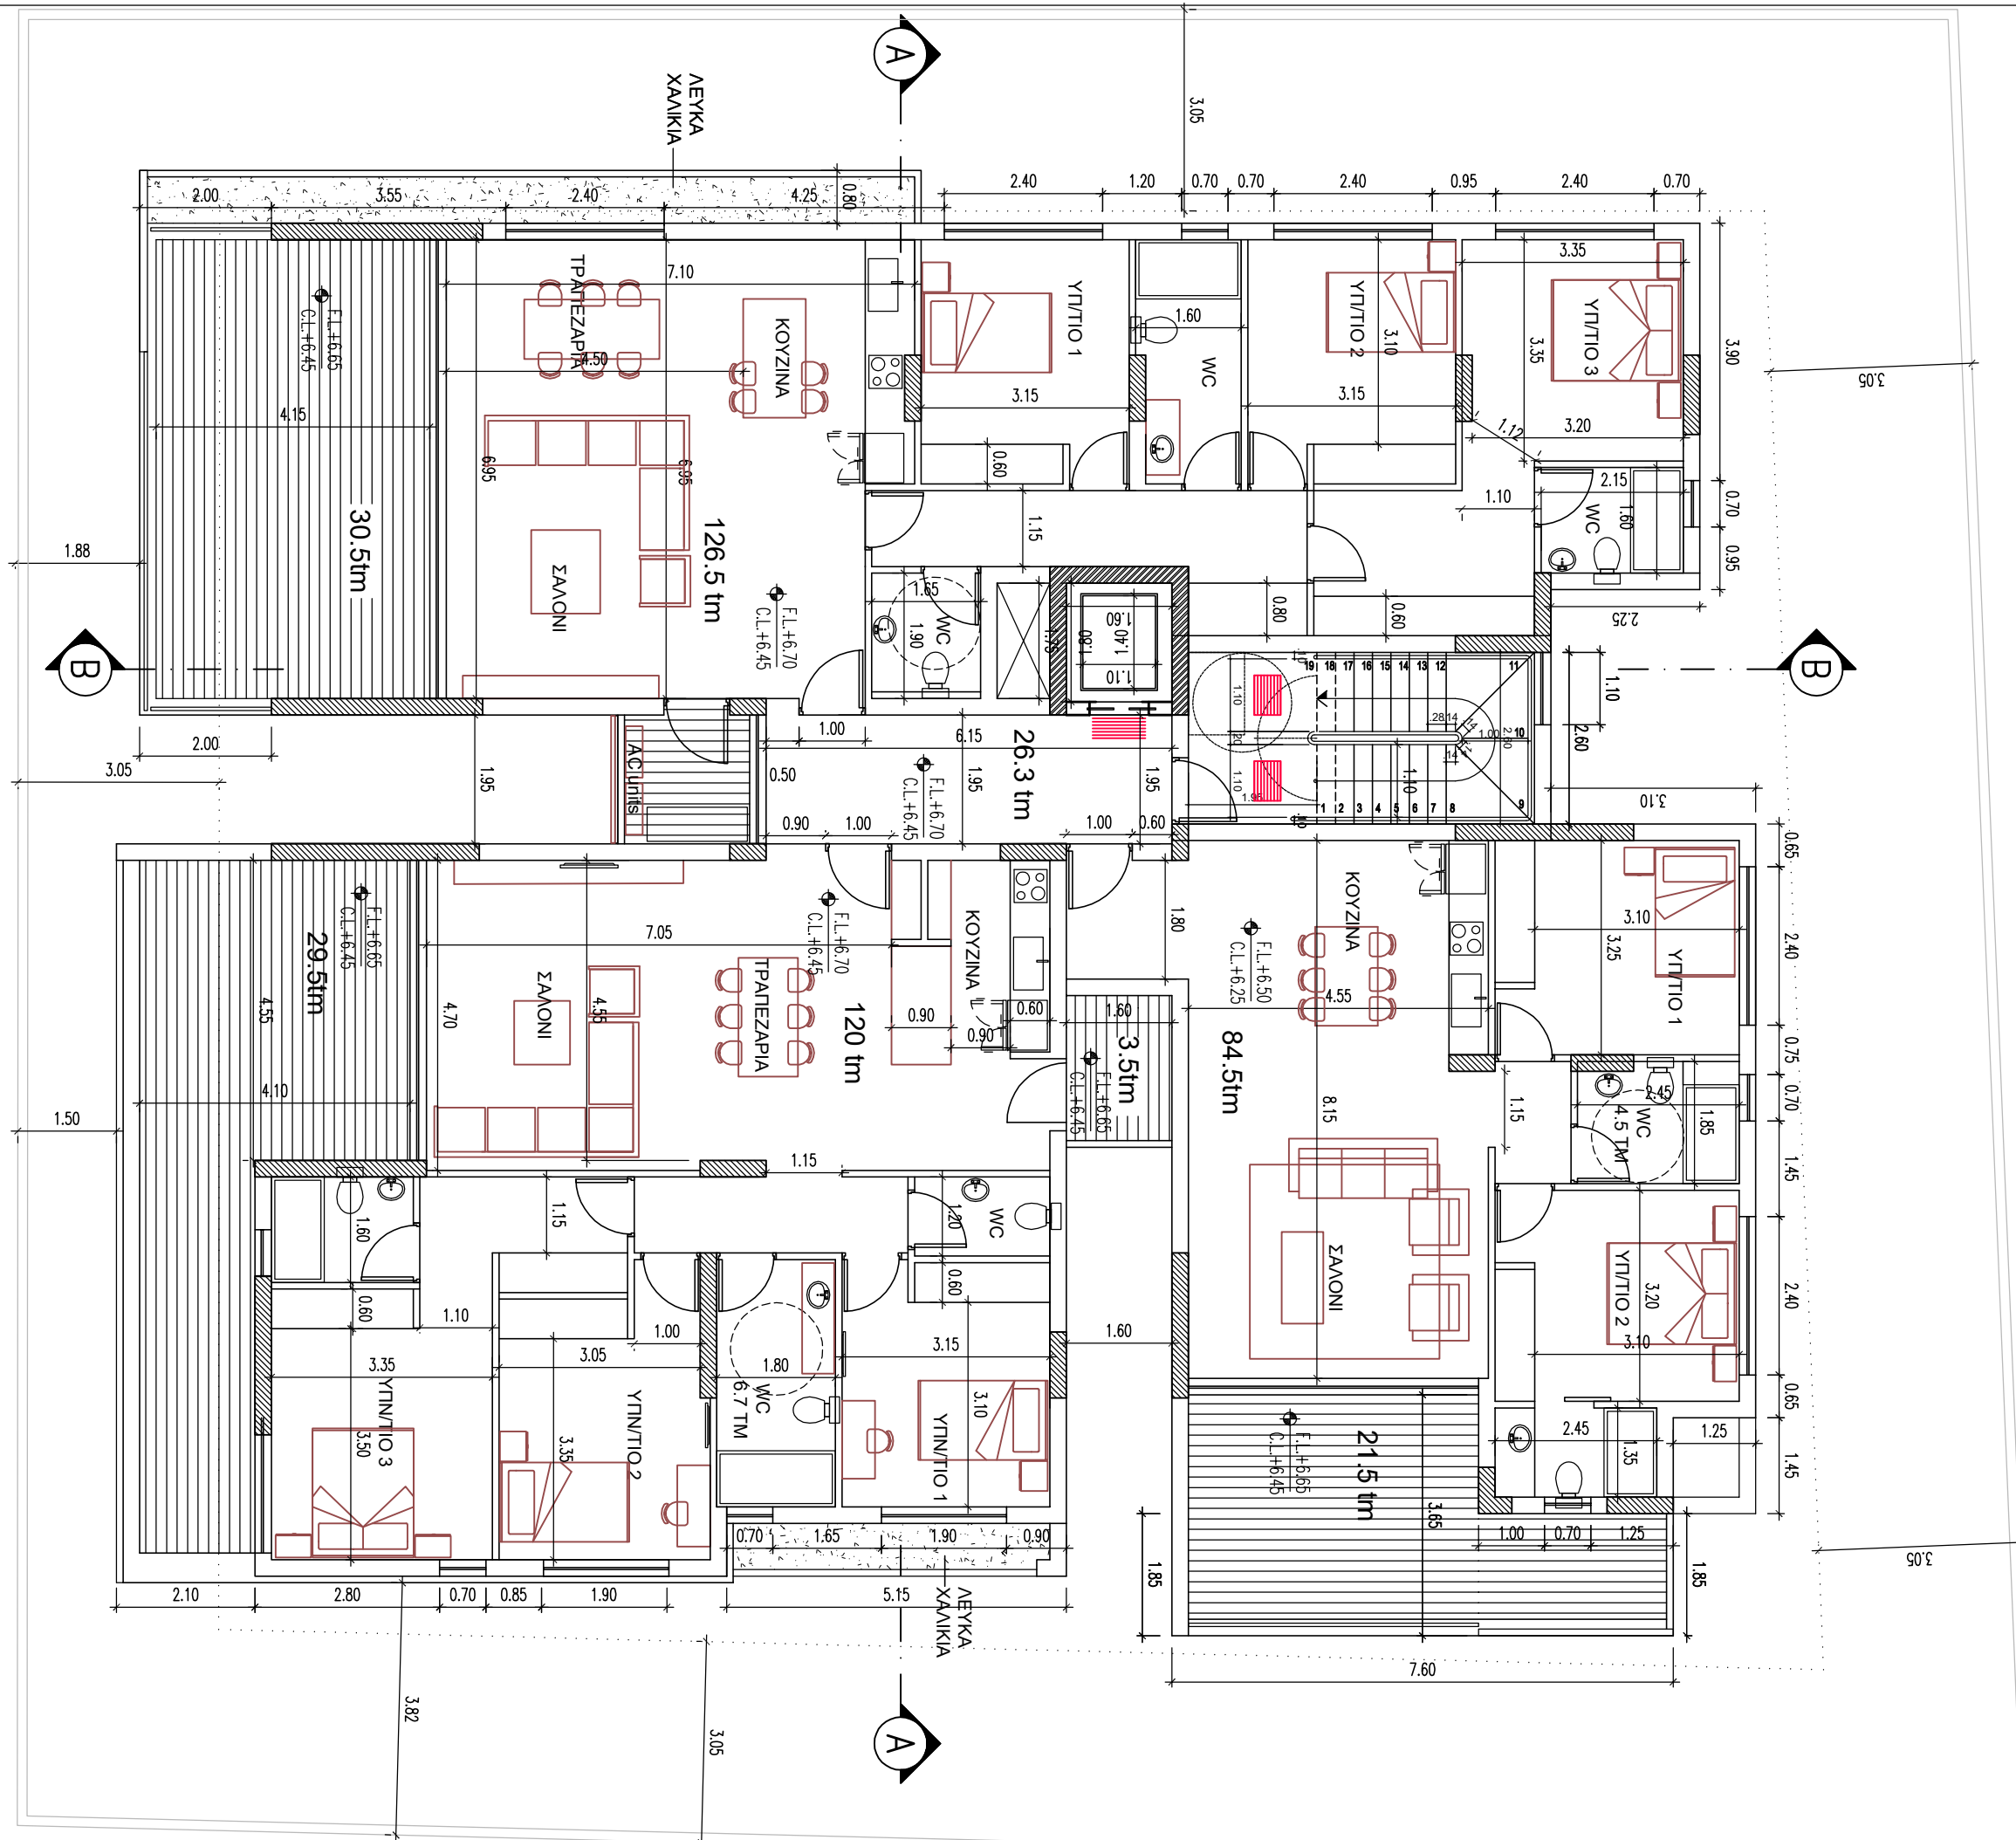

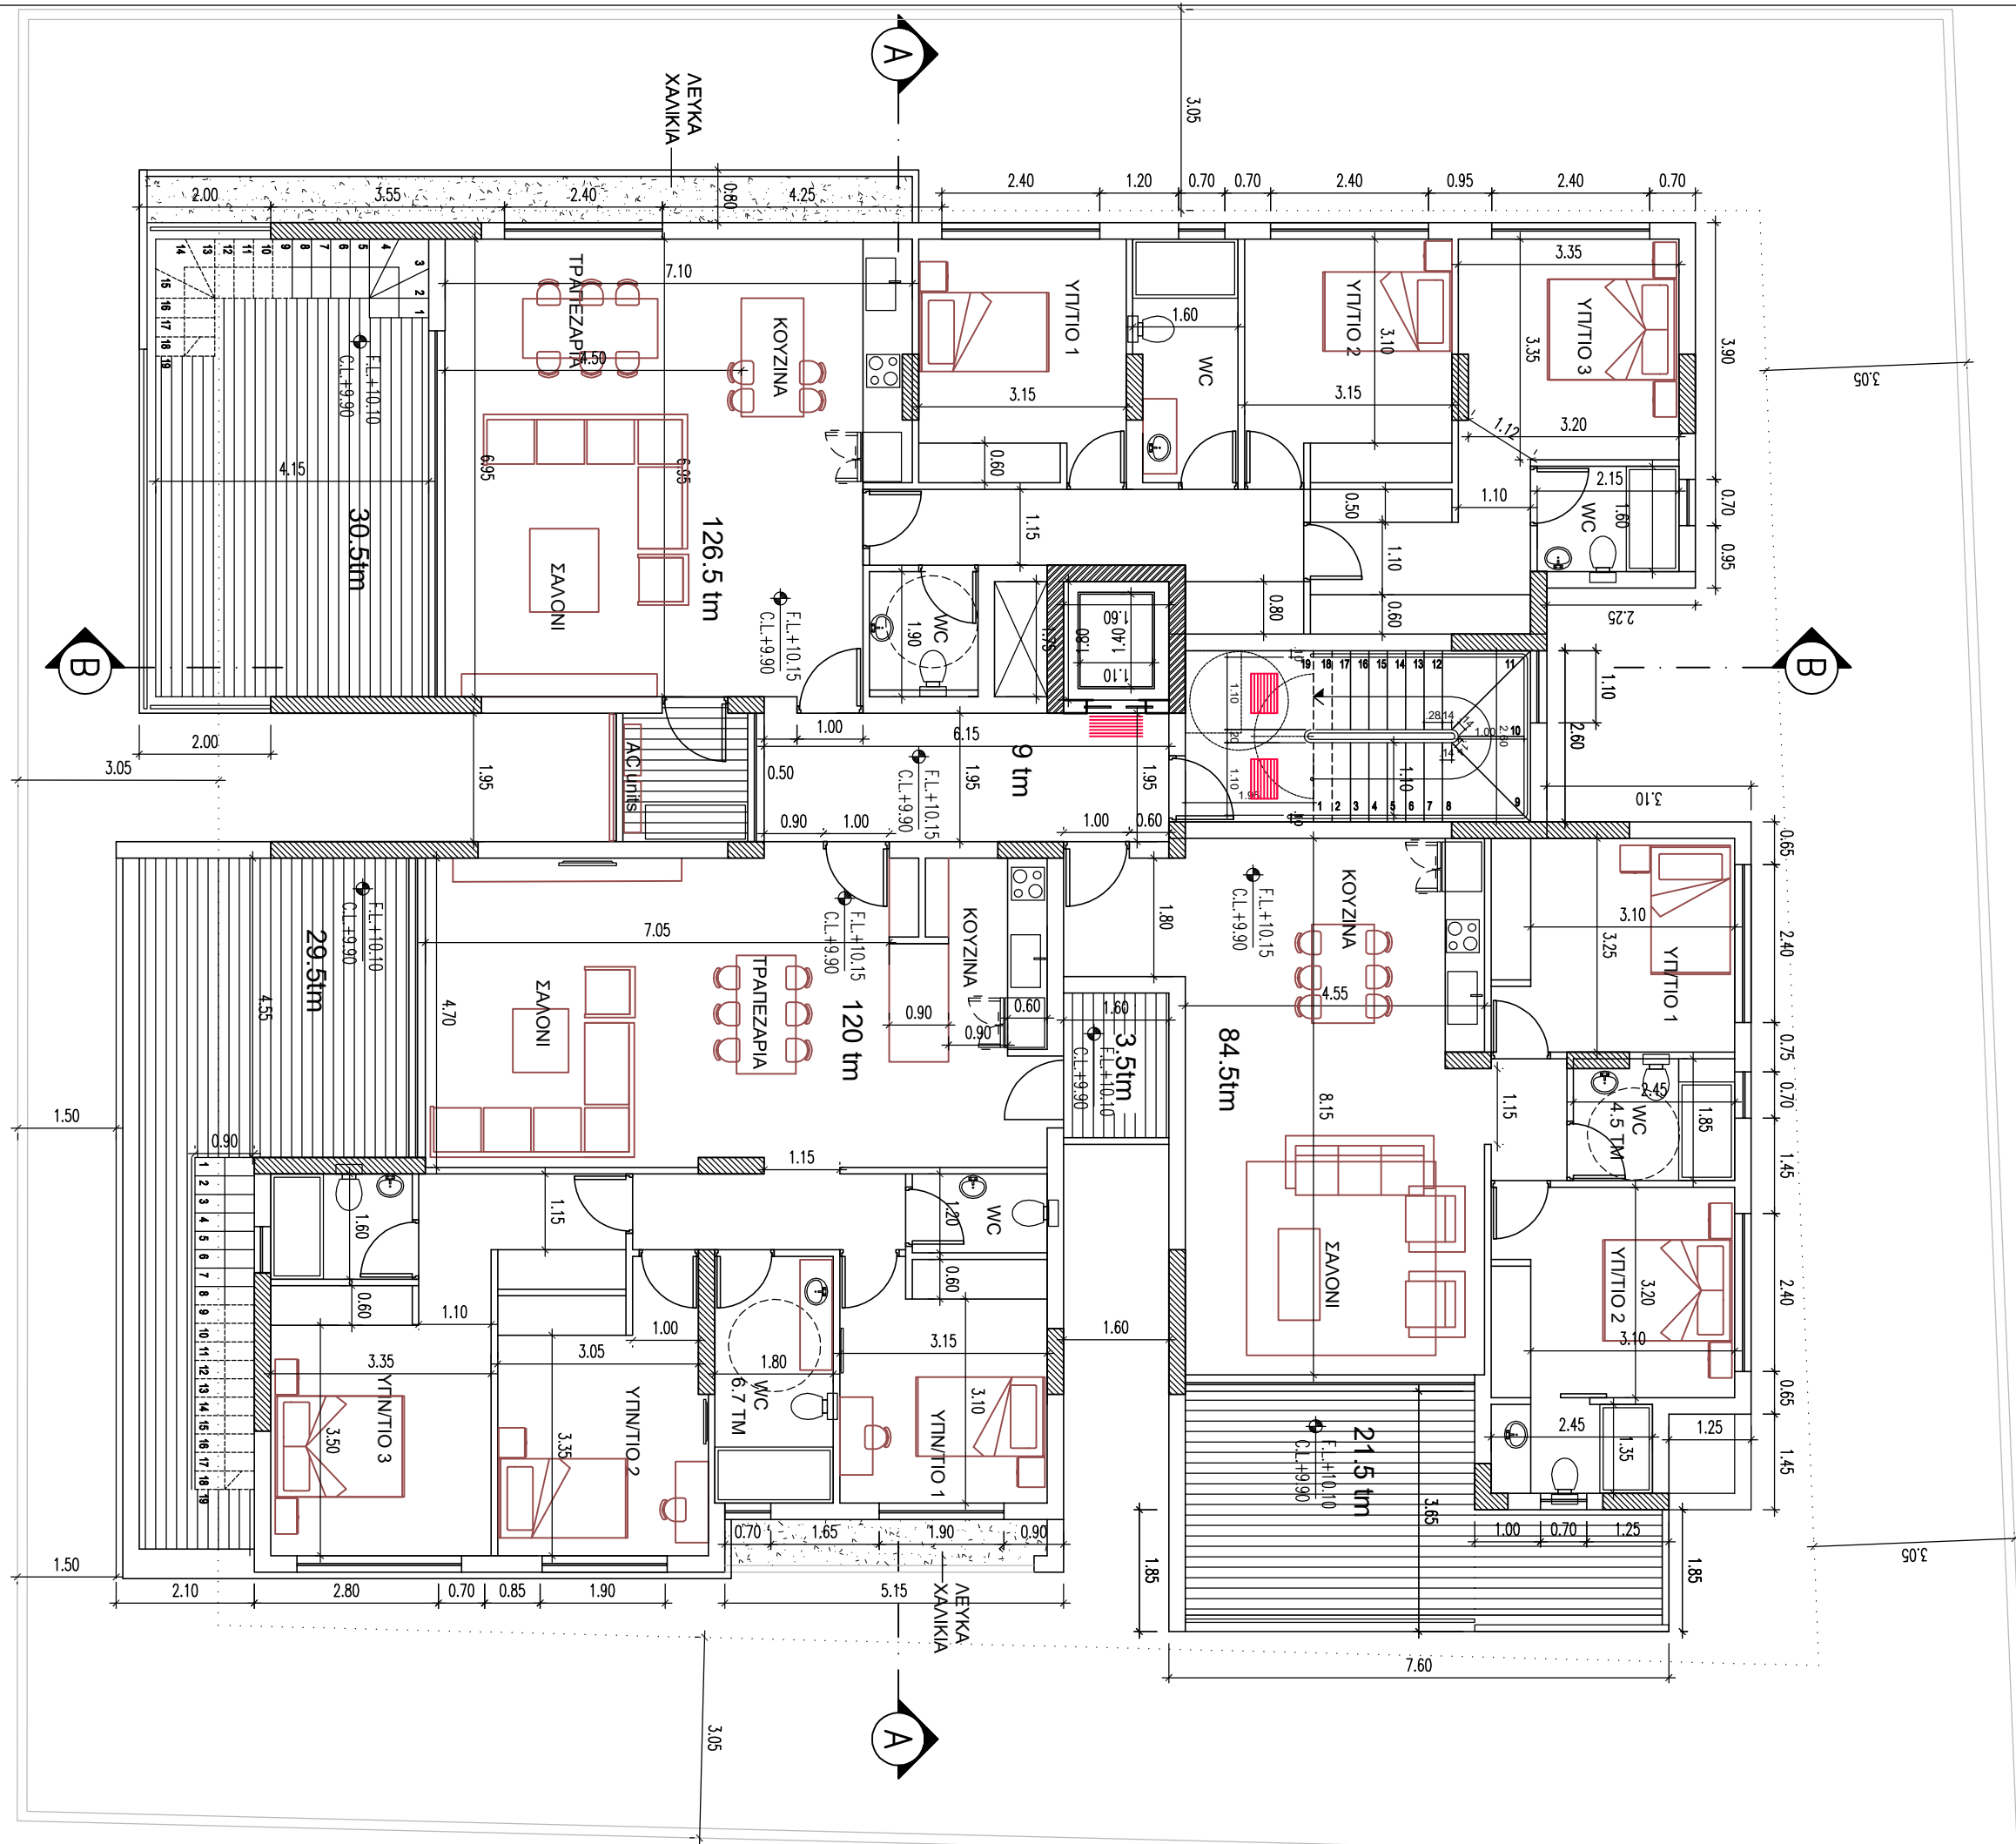

ΓΕΝΙΚΕΣ ΠΛΗΡΟΦΟΡΙΕΣ ΤΕΜΑΧΙΟΥ
ΕΠΑΡΧΙΑ - ΛΕΥΚΩΣΙΑ
ΔΗΜΟΣ/ΚΟΙΝΟΤΗΤΑ - ΣΤΡΟΒΟΛΟΣ
ΕΝΟΡΙΑ - ΑΓΙΟΣ ΔΗΜΗΤΡΟΣ
ΤΜΗΜΑ/ΑΡΙΘΜΟΣ ΕΓΓΡΑΦΗΣ -13/3771
ΤΜΗΜΑ -13
ΦΥΛΛΟ/ΣΧΕΔΙΟ - 21/54W2
ΤΟΠΟΘΕΣΙΑ -
ΕΜΒΑΔΟ ΤΕΜΑΧΙΟΥ-837ΤΜ
ΑΡΙΘΜΟΣ ΤΕΜΑΧΙΟΥ - 1176

1.±0.00 =182.40 ΥΦΙΣΤΑΜΕΝΟ ΣΗΜΕΙΟ

2. F.L. Κατασκευαστικά
C.L. Υψόμετρα

a. F.L. finished floor level



.../05/2024 ΣΧΕΔΙΑ ΓΙΑ ΠΟΛΕΟΔΟΜΙΚΗ ΑΔΕΙΑ

Όνομα Πελάτη:
ΙΑΚΩΒΙΔΗΣ ΣΤΕΛΙΟΣ
&ΑΛΛΟΙ

Έργα
ΠΟΛΥΚΑΤΟΙΚΙΑ
ΣΤΟ ΣΤΡΟΒΟΛΟ

μαρίνα βαρκάρη

αρχιτέκτονας
μηχανικός ΕΜΠ
t: 99682453

Τίτλος Σχεδίου:
ΚΑΤΟΨΗ 3ΟΥ ΟΡΟΦΟΥ

Κλίμακα: 1 : 100

Ημερομηνία: 05/2024

Αρχιτέκτονας
ΒΑΡΚΑΡΗ ΜΑΡΙΝΑ

Αριθμός Σχεδίου: A4

Σφραγίδα:

Υπογραφή:

Υπογραφή: