

Υπόμνημα:

- Τοιχοποιία από οπτόπλινθους
- Στοιχείο από οπλισμένο σκυρόδεμα (κολώνες - δοκοί)
- Χυτά στοιχεία
- Στοιχείο από οπλισμένο σκυρόδεμα (κολώνες - δοκοί) Εμφανές σκυρόδεμα fairface
- Χυτά στοιχεία Εμφανές σκυρόδεμα fairface
- Τοιχοποιία από γυψοσανίδα
- Θερμοπρόσοψη με πολυστερίνη βάση προδιαγραφών.
- Επιφάνειες από εμφανές σκυρόδεμα.
- Προβολές άνωθεν
- Προβολές κολωνών άνωθεν
- Προβολές δοκών άνωθεν
- Προβολές κάτωθεν
- Προβολές κολωνών κάτωθεν
- Προβολές δοκών κάτωθεν
- υφιστάμενα υψόμετρα
- προτεινόμενα υψόμετρα

Σημειώσεις:

01 :Λάκκος συλλογής όμβριων υδάτων Ø90εκ. βάθους 8μ.

02 :Οδηγός όδευσης τυφλών από το δημόσιο πεζοδρόμιο μέχρι την κύρια είσοδο της πολυκατοικίας. Εφαρμογή ειδικής λαρίδας δαπέδου ελάχιστου πλάτους 40εκ.

03 :Οι διαστάσεις του κουβουκλίου του ανελκυστήρα να επιβεβαιωθούν από τον εργοδότη πριν οποιαδήποτε εργασία.

04 :Επιδαπέδια ανάγλυφ λαρίδα προειδοποίησης πλάτους 0.40μ. Χ 0.60μ. διαφορετικής υψής και χρώματος από το υπόλοιπο δάπεδο και σε απόσταση 0.40μ. από την πρώτη και τελευταία βαθμίδα κλιμακοστασίου.

05 :Επιδαπέδια ανάγλυφ λαρίδα προειδοποίησης διαφορετικής υψής και χρώματος από το παρακείμενο δάπεδο, πλάτους 0.60μ μπροστά από την είσοδο του ανελκυστήρα.

06 :Σύστημα επικοινωνίας - διακόπτης ηχητικής ειδοποίησης σε ύψος 0.80 - 1.10 μ. από το πάτωμα.

07 :Προστατευτικό κιγκλίδωμα.

08 :Καπτάκι από μάρμαρο.

09 :Κάθετα πασαμάνα αλουμινίου σε χρωματισμό επιλογής.


10 :Επένδυση με υλικό επιλογής.

11 :Στηθαίο από οπλισμένο εμφανές σκυρόδεμα (fairface).

12 :Δοκός με επιχρίσμα.

Γενική Σημείωση:

- Όλες οι δοκοί ισογείου σε εξωτερικούς χώρους ισογείου να είναι εμφανές σκυρόδεμα (fairface) εκτός όπου αναφέρεται διαφορετικά (βλέπε σημείωση 12).
- Το πλάτος των κουφωμάτων που αναγράφεται στα σχέδια να είναι το τελικό.

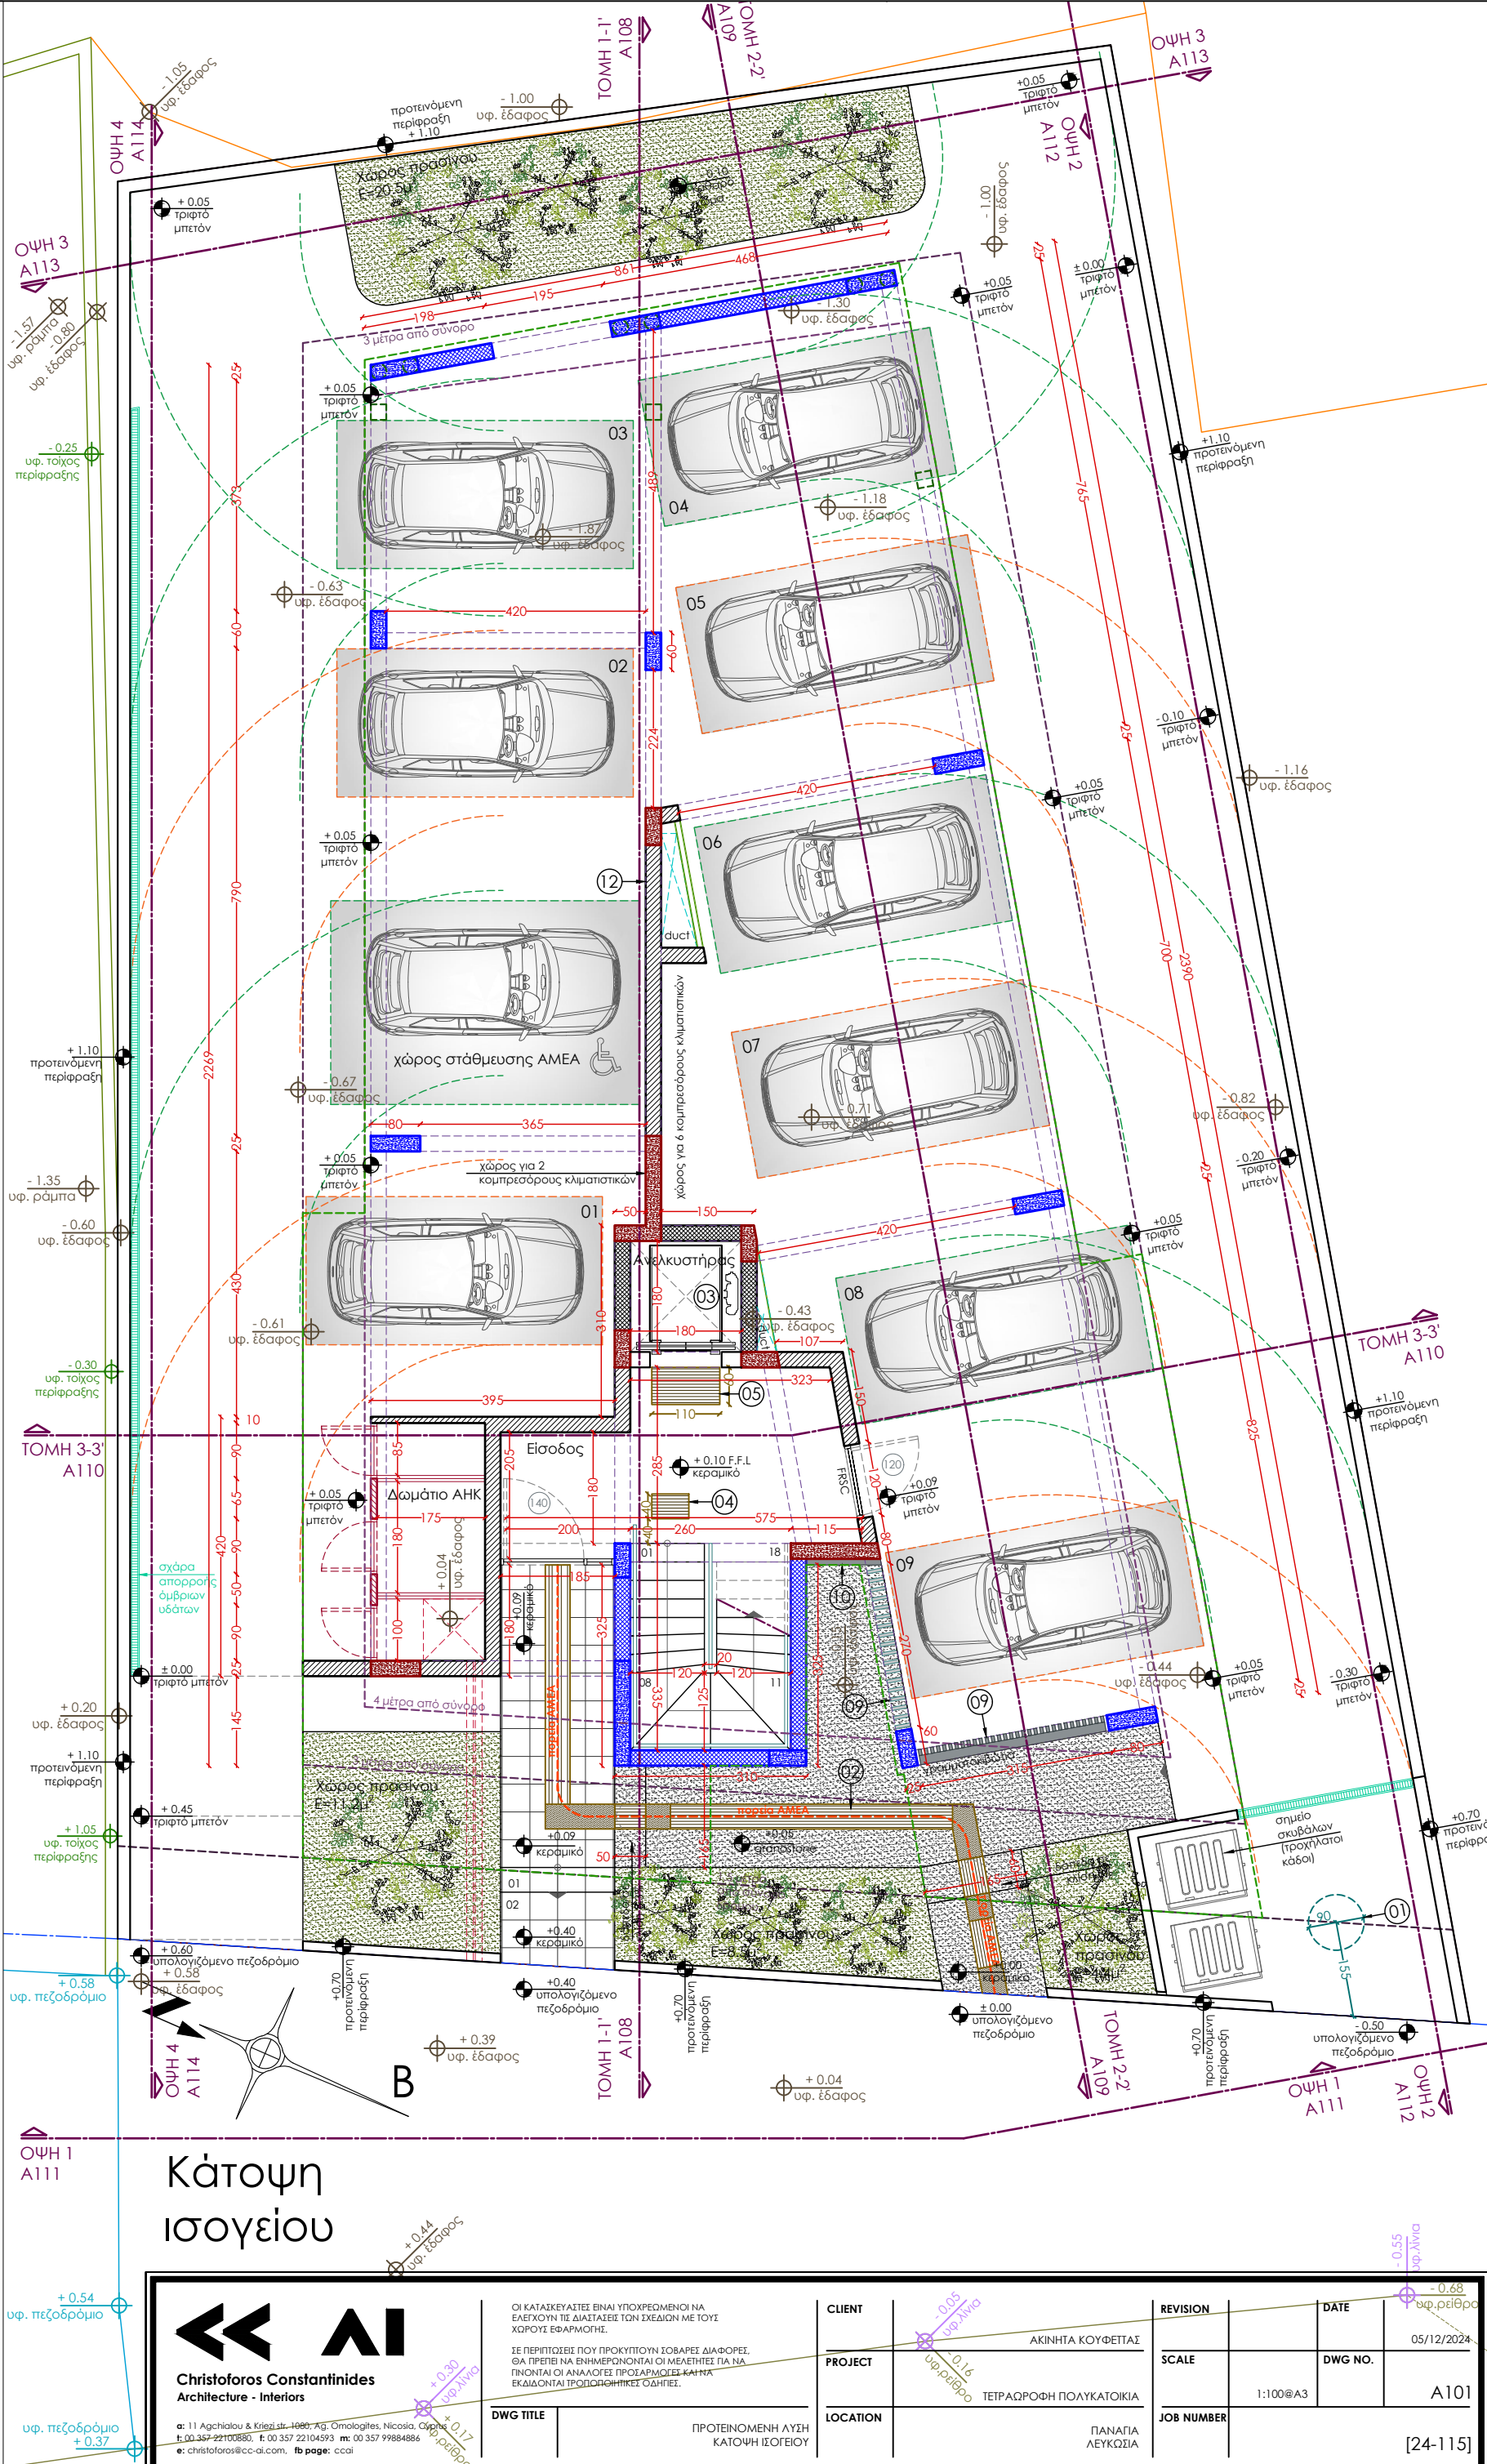

Κάτοψη Ισογείου

Christoforos Constantinides
Architecture - Interiors

α: 11 Agchialou & Kifissou str., 1080, Ag. Omologites, Nicosia, Cyprus
t: 00 357 22100880, f: 00 357 22104593 m: 00 357 99884886
e: christoforos@cc-ai.com, fb page: ccai

ΟΙ ΚΑΤΑΣΚΕΥΑΣΤΕΣ ΕΙΝΑΙ ΥΠΟΧΡΕΩΜΕΝΟΙ ΝΑ ΕΛΕΓΧΟΥΝ ΤΙΣ ΔΙΑΣΤΑΣΕΙΣ ΤΩΝ ΣΧΕΔΙΩΝ ΜΕ ΤΟΥΣ ΧΑΡΟΥΣ ΕΦΑΡΜΟΣΙΤΕΣ.

ΣΕ ΠΕΡΙΠΤΩΣΕΙΣ ΠΟΥ ΠΡΟΚΥΠΟΥΝ ΣΟΒΑΡΕΣ ΔΙΑΦΟΡΕΣ ΘΑ ΠΡΕΠΕΙ ΝΑ ΕΝΗΜΕΡΩΝΟΝΤΑΙ ΟΙ ΜΕΛΗΤΗΤΕΣ ΠΑ ΝΑ ΠΙΝΟΝΤΑΙ ΟΙ ΑΝΑΛΟΓΕΣ ΠΡΟΣΑΡΜΟΓΕΣ ΚΑΙ ΝΑ ΕΚΔΙΔΟΝΤΑΙ ΤΡΟΠΟΠΟΙΗΤΙΚΕΣ ΩΔΗΓΙΕΣ.

DWG TITLE

ΠΡΟΤΕΙΝΟΜΕΝΗ ΛΥΣΗ ΚΑΤΟΨΗ ΙΣΟΓΕΙΟΥ

CLIENT	ΑΚΙΝΗΤΑ ΚΟΥΦΕΤΤΑΣ	REVISION	DATE
PROJECT	ΤΕΤΡΑΩΡΟΦΗ ΠΟΛΥΚΑΤΟΙΚΙΑ	SCALE	DWG NO.
LOCATION	ΠΑΝΑΠΙΑ ΛΕΥΚΩΣΙΑ	JOB NUMBER	A101

[24-115]

Υπόμνημα:

- :Τοιχοποιία από οπτόπλινθους
- :Στοιχείο από οπλισμένο σκυρόδεμα (κολώνες - δοκοί)
- :Χυτά στοιχεία
- :Στοιχείο από οπλισμένο σκυρόδεμα (κολώνες - δοκοί)
- :Εμφανές σκυρόδεμα fairface
- :Χυτά στοιχεία
- :Εμφανές σκυρόδεμα fairface
- :Τοιχοποιία από γυψοσανίδα
- :Θερμοπρόσοψη με πολυστερίνη βάση προδιαγραφών.
- :Επιφάνειες από εμφανές σκυρόδεμα.
- :Προβολές άνωθεν
- :Προβολές κολονών άνωθεν
- :Προβολές δοκών άνωθεν
- :Προβολές κάτωθεν
- :Προβολές κολονών κάτωθεν
- :Προβολές δοκών κάτωθεν
- υφιστάμενα υψόμετρα
- προτεινόμενα υψόμετρα


Σημειώσεις:

- 01 :Λάκκος συλλογής όμβριων υδάτων Ø90εκ. βάθους 8μ.
- 02 :Οδηγός όδευσης τυφλών από το δημόσιο πεζοδρόμιο μέχρι την κύρια είσοδο της πολυκατοικίας. Εφαρμογή ειδικής λαωρίδας δαπέδου ελάχιστου πλάτους 40εκ.
- 03 :Οι διαστάσεις του κουβουκλίου του ανελκυστήρα να επιβεβαιωθούν από τον εργοδότη πριν οποιαδήποτε εργασία.
- 04 :Επιδαπέδια ανάγλυφη λαωρίδα προειδοποίησης πλάτους 0.40μ. Χ 0.60μ. διαφορετικής υψής και χρώματος από το υπόλοιπο δάπεδο και σε απόσταση 0.40μ. από την πρώτη και τελευταία βαθμίδα κλιμακοστασίου.
- 05 :Επιδαπέδια ανάγλυφη λαωρίδα προειδοποίησης διαφορετικής υψής και χρώματος από το παρακείμενο δάπεδο, πλάτους 0.60μ μπροστά από την είσοδο του ανελκυστήρα.
- 06 :Σύστημα επικοινωνίας - διακόπτης ηχητικής ειδοποίησης σε ύψος 0.80 - 1.10 μ. από το πάτωμα.
- 07 :Προστατευτικό κιγκλίδωμα.
- 08 :Καπτάκι από μάρμαρο.
- 09 :Κάθετα πασαμάνα αλουμινίου σε χρωματισμό επιλογής.
- 10 :Επένδυση με υλικό επιλογής.
- 11 :Στηθαίο από οπλισμένο εμφανές σκυρόδεμα (fairface).
- 12 :Δοκός με επιχρίσμα.

Γενική Σημείωση:

- Όλες οι δοκοί ισογείου σε εξωτερικούς χώρους ισογείου να είναι εμφανές σκυρόδεμα (fairface) εκτός όπου αναφέρεται διαφορετικά (βλέπε σημείωση 12).
- Το πλάτος των κουφωμάτων που αναγράφεται στα σχέδια να είναι το τελικό.

Κάτοψη 1ου ορόφου

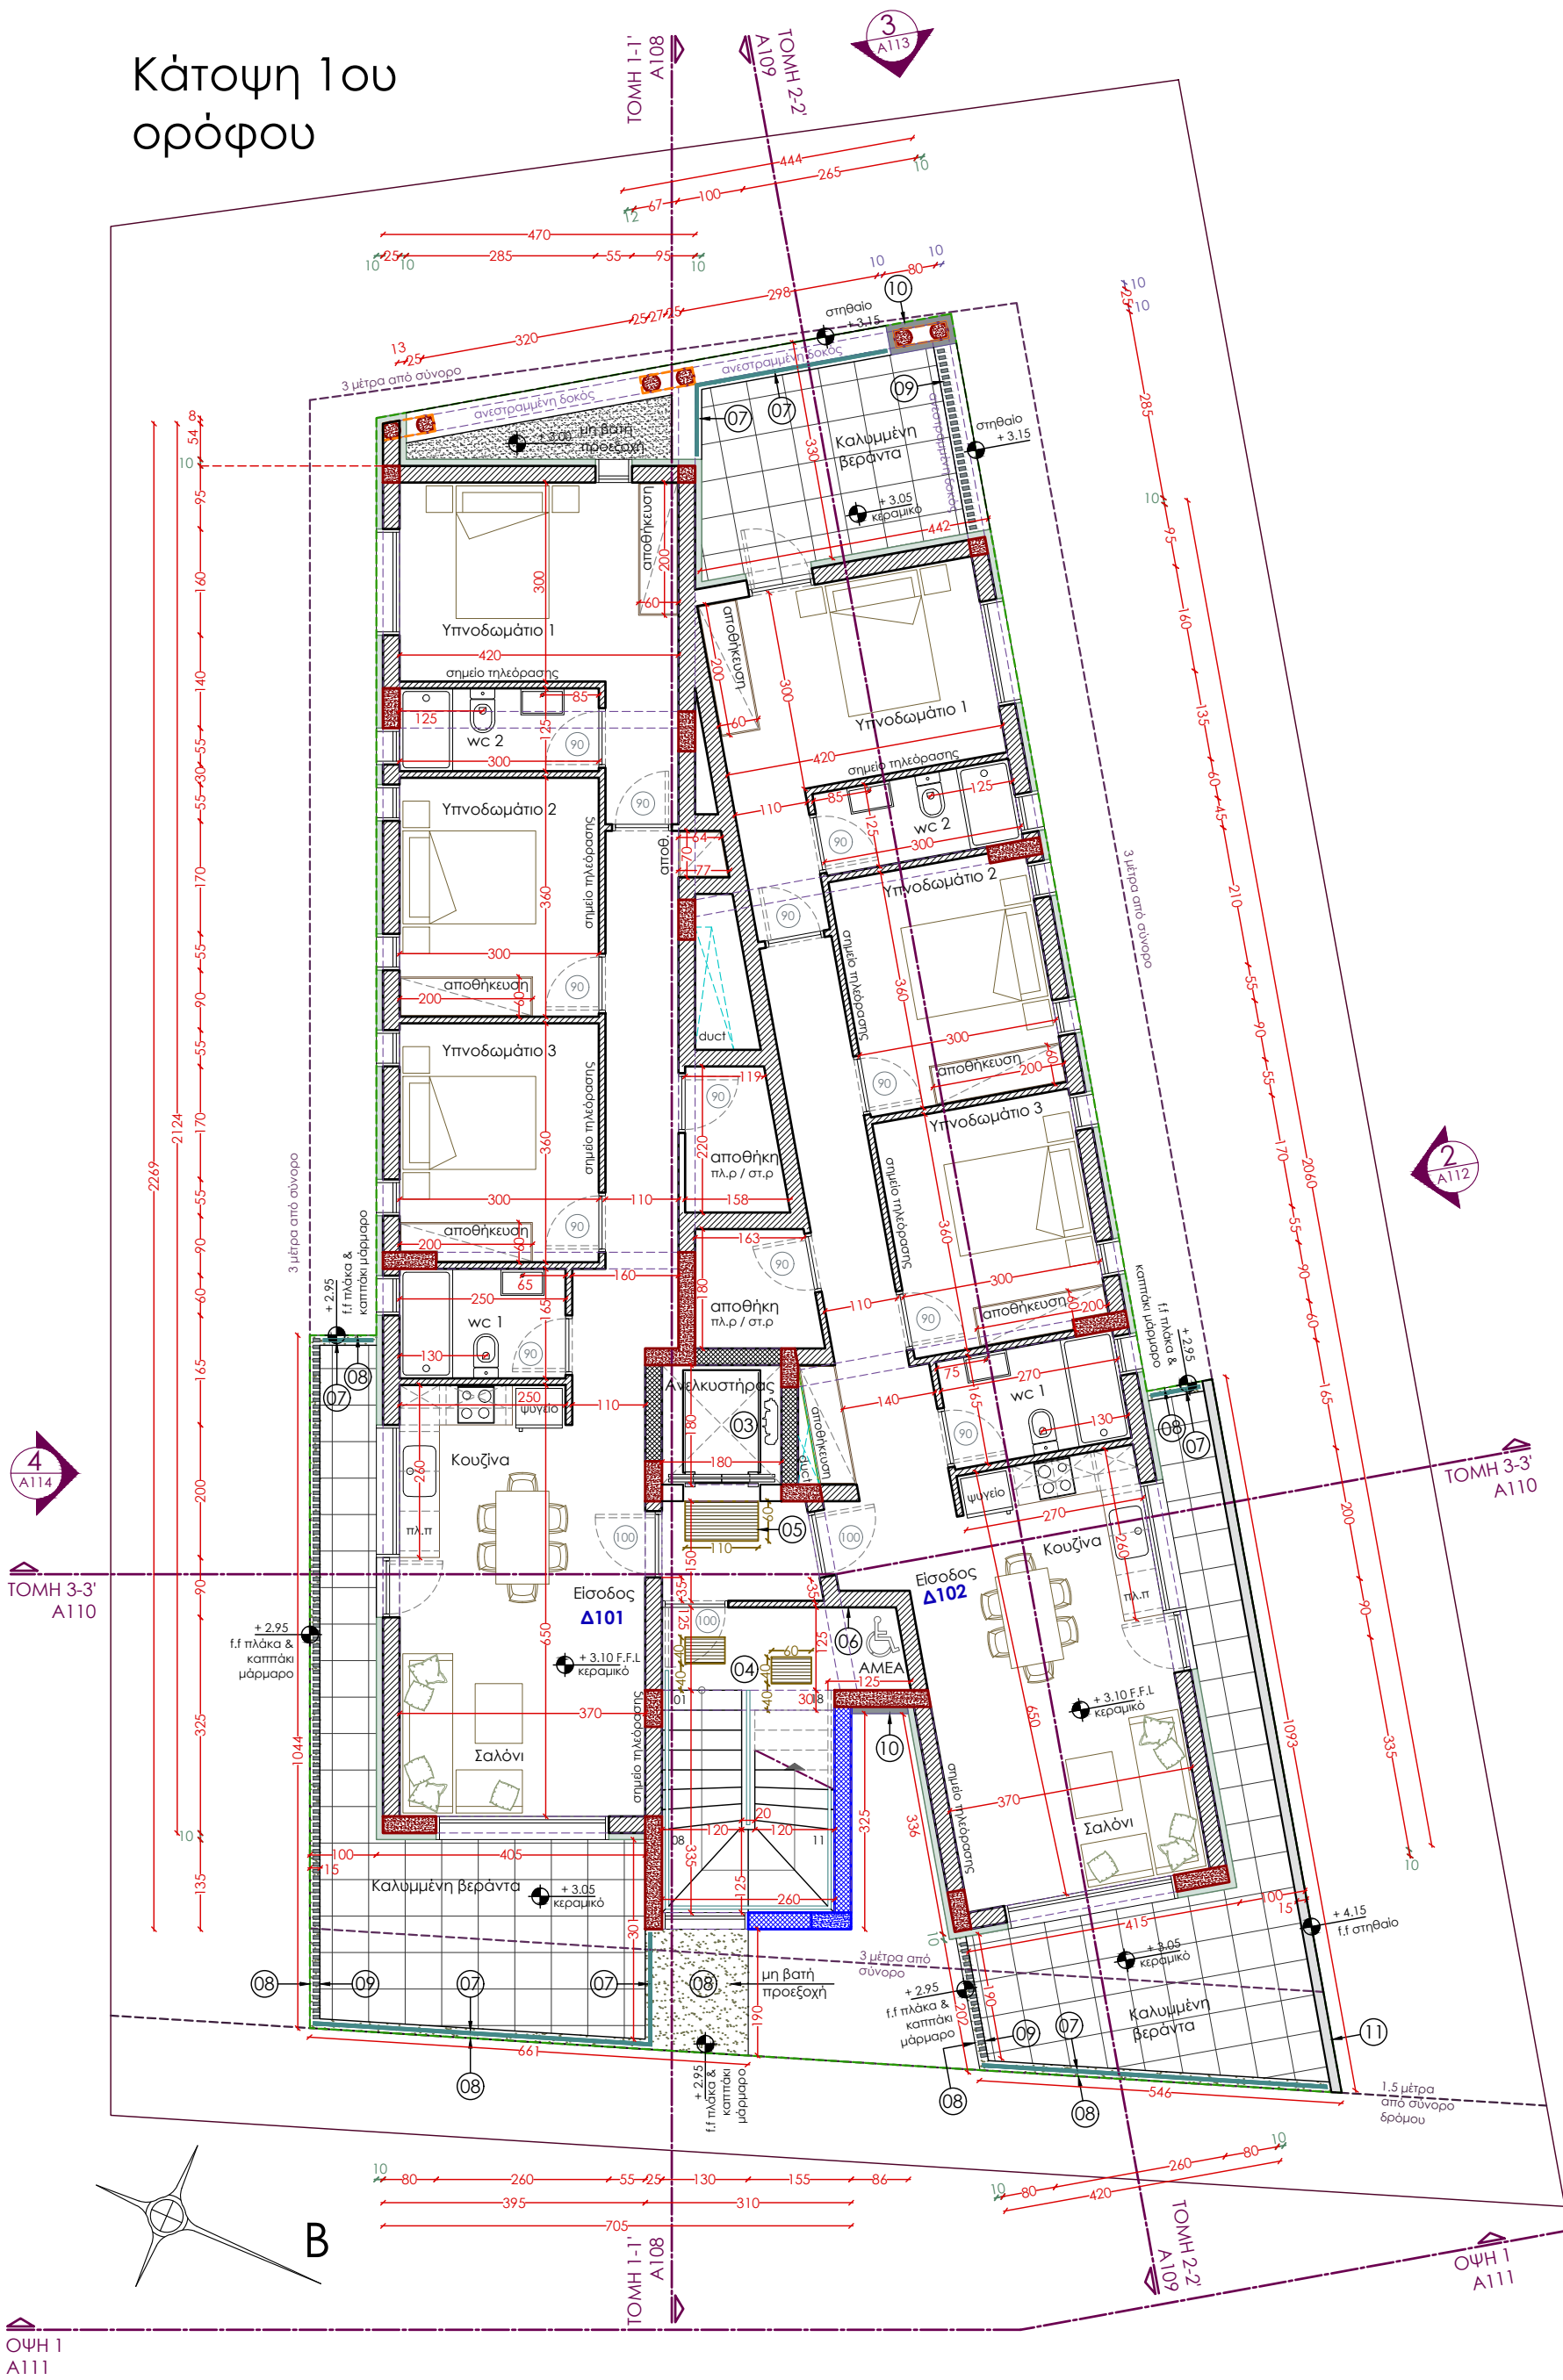

Christoforos Constantinides
Architecture - Interiors

α: 11 Agchialou & Kriazi str. 1080, Ag. Omologites, Nicosia, Cyprus
t: 00 357 22100880, f: 00 357 22104593 m: 00 357 99884886
e: christoforos@cc-ai.com, fb page: cc-ai

ΟΙ ΚΑΤΑΣΚΕΥΑΣΤΕΣ ΕΙΝΑΙ ΥΠΟΧΡΕΩΜΕΝΟΙ ΝΑ ΕΛΕΓΧΟΥΝ ΤΙΣ ΔΙΑΣΤΑΣΕΙΣ ΤΩΝ ΣΧΕΔΙΩΝ ΜΕ ΤΟΥΣ ΧΑΡΟΥΣ ΕΦΑΡΜΟΓΗΣ.

ΣΕ ΠΕΡΙΠΤΩΣΕΙΣ ΠΟΥ ΠΡΟΚΥΠΟΥΝ ΙΣΟΒΑΡΕΣ ΔΙΑΦΟΡΕΣ, ΘΑ ΠΡΕΠΕΙ ΝΑ ΕΝΗΜΕΡΩΝΟΝΤΑΙ ΟΙ ΜΕΛΕΤΗΤΕΣ ΠΑ ΝΑ ΠΙΝΟΝΤΑΙ ΟΙ ΑΝΑΛΟΓΕΣ ΠΡΟΣΑΡΜΟΓΕΣ ΚΑΙ ΝΑ ΕΚΔΙΔΟΝΤΑΙ ΤΡΟΠΟΠΟΙΗΤΙΚΕΣ ΟΔΗΓΙΕΣ.

DWG TITLE

ΠΡΟΤΕΙΝΟΜΕΝΗ ΛΥΣΗ
ΚΑΤΟΨΗ 1ου ΟΡΟΦΟΥ

CLIENT

ΑΚΙΝΗΤΑ ΚΟΥΦΕΤΤΑΣ

PROJECT

ΤΕΤΡΑΩΡΟΦΗ ΠΟΛΥΚΑΤΟΙΚΙΑ

LOCATION

ΠΑΝΑΠΙΑ
ΛΕΥΚΩΣΙΑ

REVISION

SCALE

1:100@A3

JOB NUMBER

DATE

05/12/2024

DWG NO.

A102

[24-115]

Υπόμνημα:

- :Τοιχοποιία από οπτόπλινθους
- :Στοιχείο από οπλισμένο σκυρόδεμα (κολώνες - δοκοί)
- :Χυτά στοιχεία
- :Στοιχείο από οπλισμένο σκυρόδεμα (κολώνες - δοκοί)
- :Εμφανές σκυρόδεμα fairface
- :Χυτά στοιχεία
- :Εμφανές σκυρόδεμα fairface
- :Τοιχοποιία από γυψοσανίδα
- :Θερμοπρόσοψη με πολυστερίνη βάση προδιαγραφών.
- :Επιφάνειες από εμφανές σκυρόδεμα.
- :Προβολές άνωθεν
- :Προβολές κολονών άνωθεν
- :Προβολές δοκών άνωθεν
- :Προβολές κάτωθεν
- :Προβολές κολονών κάτωθεν
- :Προβολές δοκών κάτωθεν

-  υφιστάμενα υψόμετρα
-  προτεινόμενα υψόμετρα


Σημειώσεις:

- 01** :Λάκκος συλλογής όμβριων υδάτων Ø90εκ. βάθους 8μ.
- 02** :Οδηγός όδευσης τυφλών από το δημόσιο πεζοδρόμιο μέχρι την κύρια είσοδο της πολυκατοικίας. Εφαρμογή ειδικής λαωρίδας δαπέδου ελάχιστου πλάτους 40εκ.
- 03** :Οι διαστάσεις του κουβουκλίου του ανελκυστήρα να επιβεβαιωθούν από τον εργοδότη πριν οποιαδήποτε εργασία.
- 04** :Επιδαπέδια ανάγλυφη λαωρίδα προειδοποίησης πλάτους 0.40μ. Χ 0.60μ. διαφορετικής υφής και χρώματος από το υπόλοιπο δάπεδο και σε απόσταση 0.40μ. από την πρώτη και τελευταία βαθμίδα κλιμακοστασίου.
- 05** :Επιδαπέδια ανάγλυφη λαωρίδα προειδοποίησης διαφορετικής υφής και χρώματος από το παρακείμενο δάπεδο, πλάτους 0.60μ μπροστά από την είσοδο του ανελκυστήρα.
- 06** :Σύστημα επικοινωνίας - διακόπτης ηχητικής ειδοποίησης σε ύψος 0.80 - 1.10 μ. από το πάτωμα.
- 07** :Προστατευτικό κιγκλίδωμα.
- 08** :Καπτάκι από μάρμαρο.
- 09** :Κάθετα πασαμάνα αλουμινίου σε χρωματισμό επιλογής.
- 10** :Επένδυση με υλικό επιλογής.
- 11** :Στηθαίο από οπλισμένο εμφανές σκυρόδεμα (fairface).
- 12** :Δοκός με επιχρίσμα.

Γενική Σημείωση:

- Όλες οι δοκοί ισogieίου σε εξωτερικούς χώρους ισogieίου να είναι εμφανές σκυρόδεμα (fairface) εκτός όπου αναφέρεται διαφορετικά (βλέπε σημείωση 12).
- Το πλάτος των κουφωμάτων που αναγράφεται στα σχέδια να είναι το τελικό.

Κάτοψη 2ου ορόφου

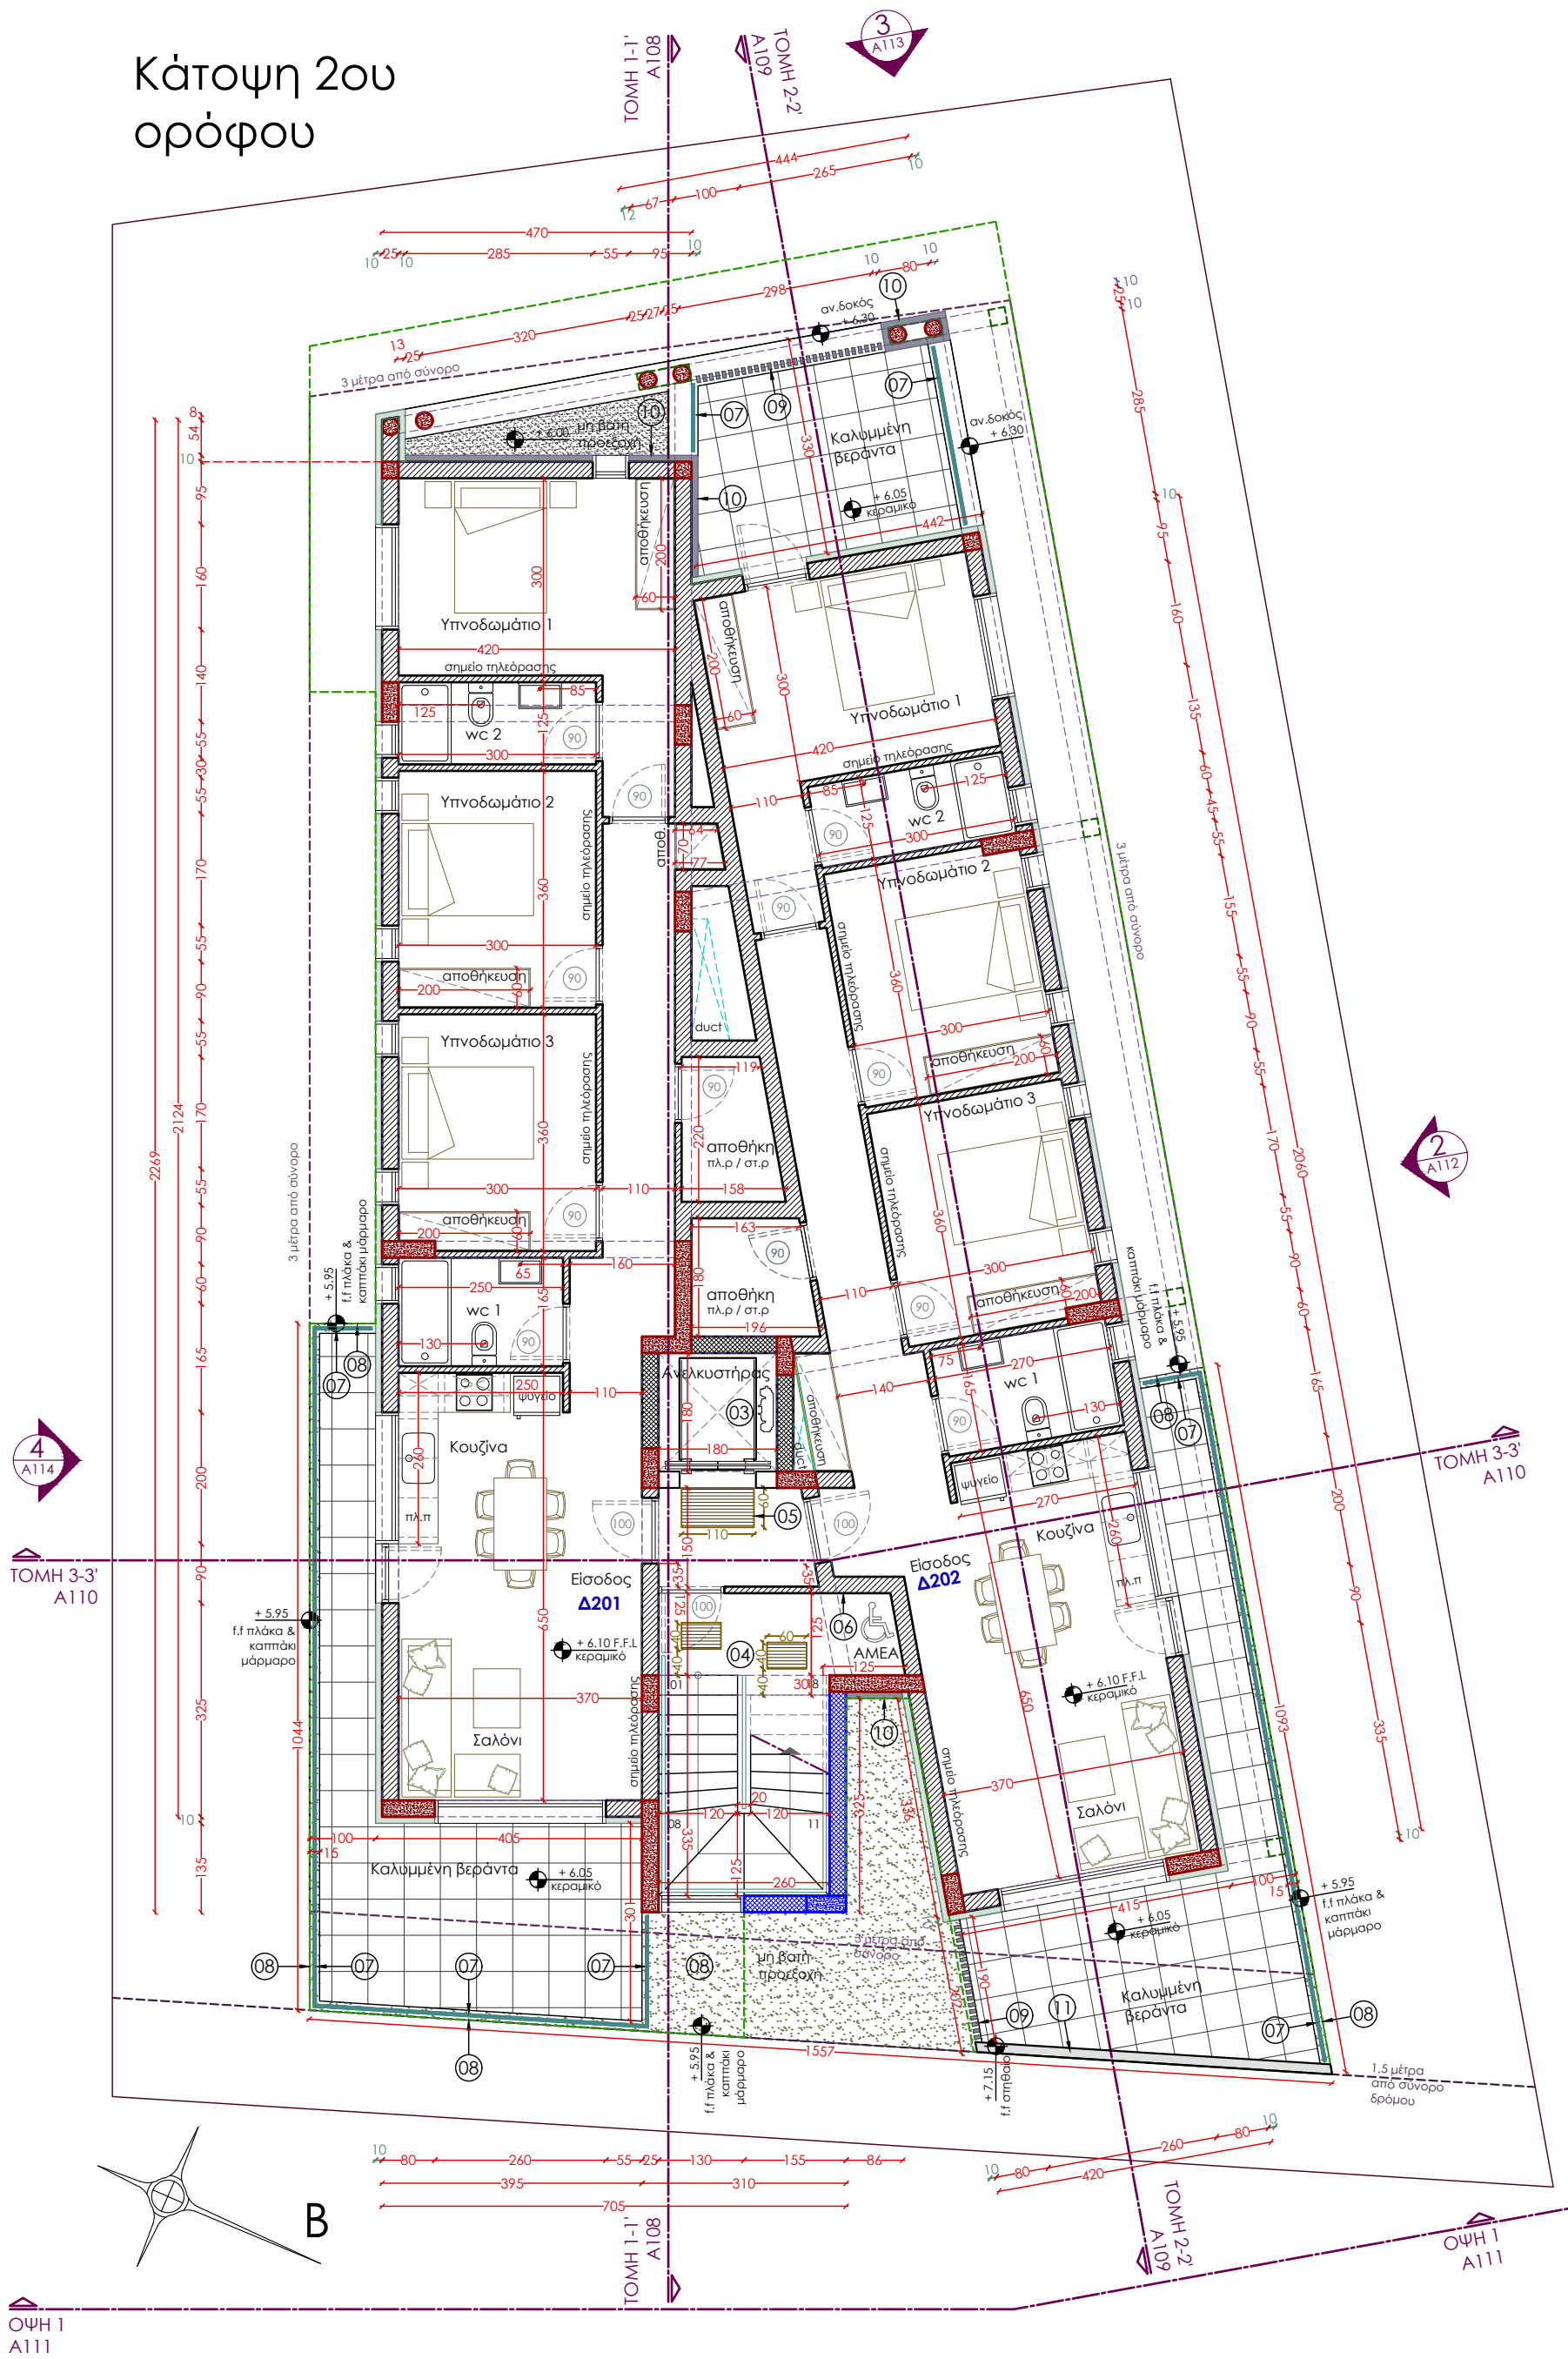

Christoforos Constantinides
Architecture - Interiors

α: 11 Agchialou & Kriezli str. 1080, Ag. Omologites, Nicosia, Cyprus
t: 00 357 22100880, f: 00 357 22104593 m: 00 357 99884886
e: christoforos@cc-ai.com, fb page: ccai

ΟΙ ΚΑΤΑΣΚΕΥΑΣΤΕΣ ΕΙΝΑΙ ΥΠΟΧΡΕΩΜΕΝΟΙ ΝΑ ΕΛΕΓΧΟΥΝ ΤΙΣ ΔΙΑΣΤΑΣΕΙΣ ΤΩΝ ΣΧΕΔΙΩΝ ΜΕ ΤΟΥΣ ΧΑΡΟΥΣ ΕΦΑΡΜΟΓΗΣ.

ΣΕ ΠΕΡΙΠΤΩΣΕΙΣ ΠΟΥ ΠΡΟΚΥΠΤΟΥΝ ΙΣΟΒΑΡΕΣ ΔΙΑΦΟΡΕΣ, ΘΑ ΠΡΕΠΕΙ ΝΑ ΕΝΗΜΕΡΩΝΟΝΤΑΙ ΟΙ ΜΕΛΕΤΗΤΕΣ ΓΙΑ ΝΑ ΠΙΝΟΝΤΑΙ ΟΙ ΑΝΑΛΟΓΕΣ ΠΡΟΣΑΡΜΟΓΕΣ ΚΑΙ ΝΑ ΕΚΔΙΔΟΝΤΑΙ ΤΡΟΠΟΠΟΙΗΤΙΚΕΣ ΟΔΗΓΙΕΣ.

DWG TITLE

ΠΡΟΤΕΙΝΟΜΕΝΗ ΛΥΣΗ
ΚΑΤΟΨΗ 2ου ΟΡΟΦΟΥ

CLIENT

ΑΚΙΝΗΤΑ ΚΟΥΦΕΤΤΑΣ

PROJECT

ΤΕΤΡΑΩΡΟΦΗ ΠΟΛΥΚΑΤΟΙΚΙΑ

LOCATION

ΠΑΝΑΠΙΑ
ΛΕΥΚΩΣΙΑ

REVISION

DATE

05/12/2024

SCALE

DWG NO.

A103

JOB NUMBER

[24-115]

Υπόμνημα:

- :Τοιχοποιία από οπτόπλινθους
- :Στοιχείο από οπλισμένο σκυρόδεμα (κολώνες - δοκοί)
- :Χυτά στοιχεία
- :Στοιχείο από οπλισμένο σκυρόδεμα (κολώνες - δοκοί)
- Εμφανές σκυρόδεμα fairface
- :Χυτά στοιχεία
- Εμφανές σκυρόδεμα fairface
- :Τοιχοποιία από γυψοσανίδα
- :Θερμοπρόσοψη με πολυστερίνη βάση προδιαγραφών.
- :Επιφάνειες από εμφανές σκυρόδεμα.
- :Προβολές άνωθεν
- :Προβολές κολονών άνωθεν
- :Προβολές δοκών άνωθεν
- :Προβολές κολονών κάτωθεν
- :Προβολές δοκών κάτωθεν
-  υφιστάμενα υψόμετρα
-  προτεινόμενα υψόμετρα


Σημειώσεις:

- 01** :Λάκκος συλλογής όμβριων υδάτων Ø90εκ. βάθους 8μ.
- 02** :Οδηγός όδευσης τυφλών από το δημόσιο πεζοδρόμιο μέχρι την κύρια είσοδο της πολυκατοικίας. Εφαρμογή ειδικής λαωρίδας δαπέδου ελάχιστου πλάτους 40εκ.
- 03** :Οι διαστάσεις του κουβουκλίου του ανελκυστήρα να επιβεβαιωθούν από τον εργοδότη πριν οποιαδήποτε εργασία.
- 04** :Επιδαπέδια ανάγλυφη λαωρίδα προειδοποίησης πλάτους 0.40μ. Χ 0.60μ. διαφορετικής υφής και χρώματος από το υπόλοιπο δάπεδο και σε απόσταση 0.40μ. από την πρώτη και τελευταία βαθμίδα κλιμακοστασίου.
- 05** :Επιδαπέδια ανάγλυφη λαωρίδα προειδοποίησης διαφορετικής υφής και χρώματος από το παρακείμενο δάπεδο, πλάτους 0.60μ μπροστά από την είσοδο του ανελκυστήρα.
- 06** :Σύστημα επικοινωνίας - διακόπτης ηχητικής ειδοποίησης σε ύψος 0.80 - 1.10 μ. από το πάτωμα.
- 07** :Προστατευτικό κιγκλίδωμα.
- 08** :Καπτάκι από μάρμαρο.
- 09** :Κάθετα πασαμάνα αλουμινίου σε χρωματισμό επιλογής.
- 10** :Επένδυση με υλικό επιλογής.
- 11** :Στηθαίο από οπλισμένο εμφανές σκυρόδεμα (fairface).
- 12** :Δοκός με επιχρίσμα.

Γενική Σημείωση:

- Όλες οι δοκοί ισογείου σε εξωτερικούς χώρους ισογείου να είναι εμφανές σκυρόδεμα (fairface) εκτός όπου αναφέρεται διαφορετικά (βλέπε σημείωση 12).
- Το πλάτος των κουφωμάτων που αναγράφεται στα σχέδια να είναι το τελικό.

Κάτοψη 3ου ορόφου

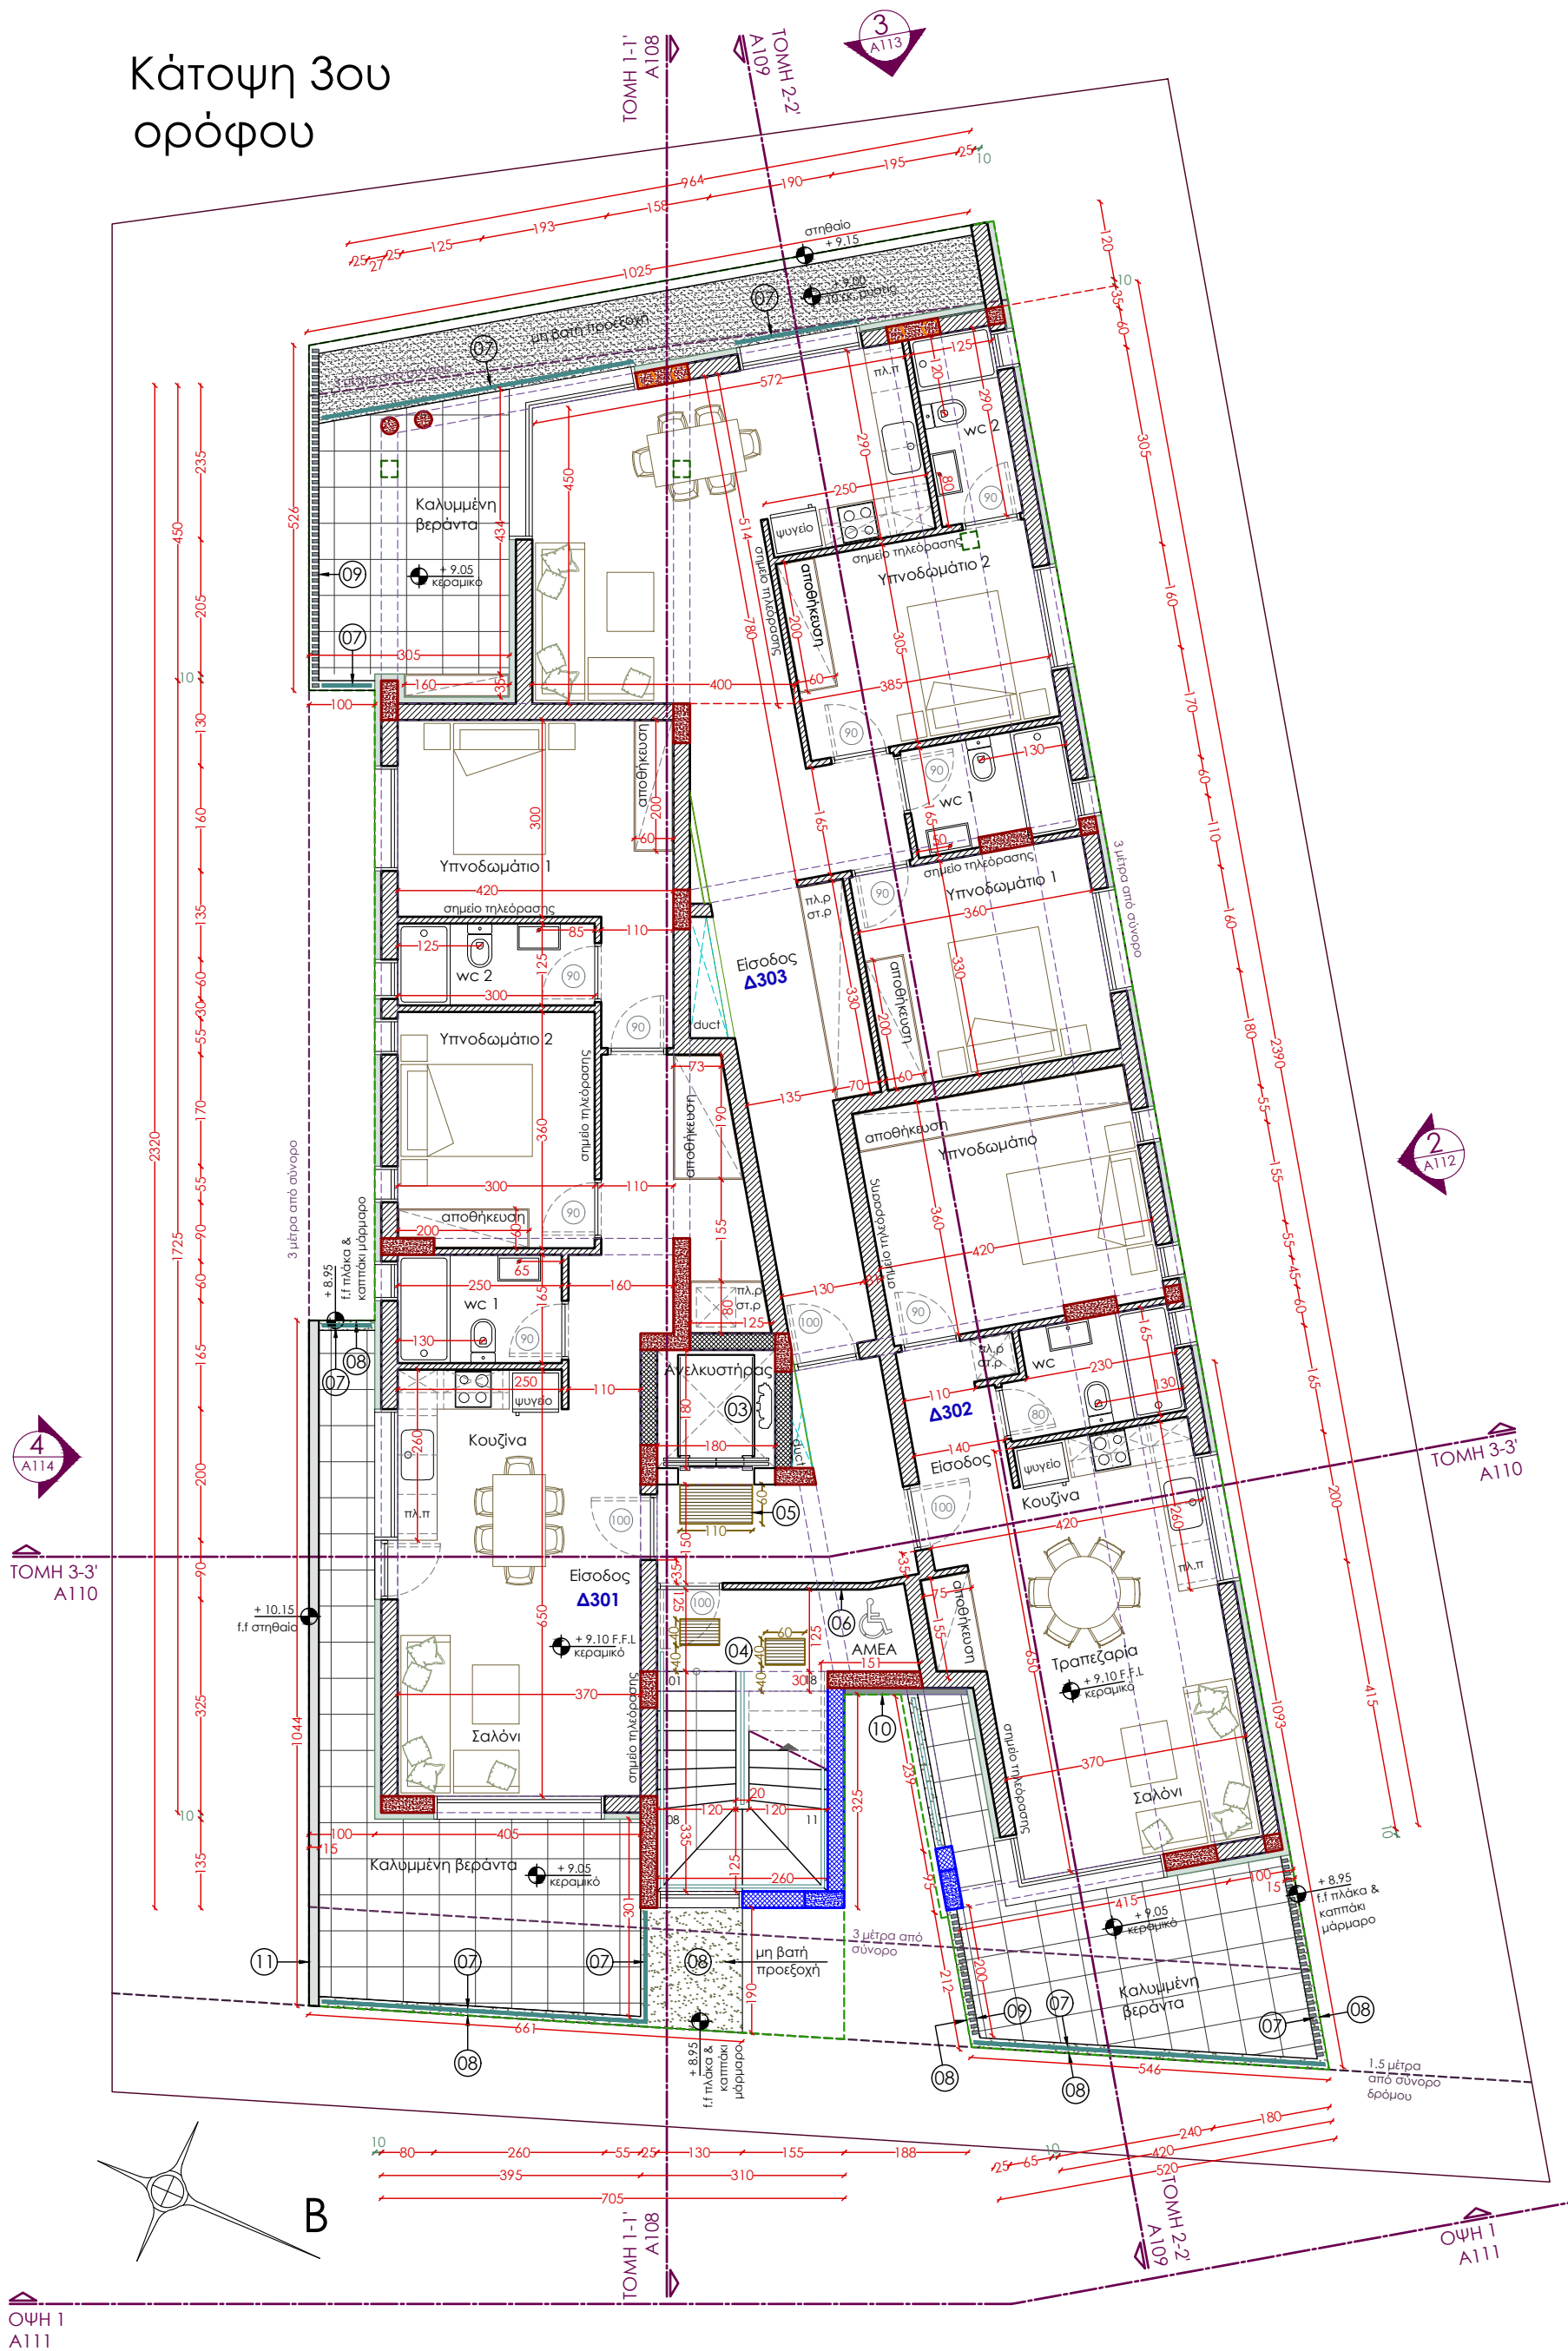

Christoforos Constantinides
Architecture - Interiors

α: 11 Agchialou & Kriazi str. 1080, Ag. Omologites, Nicosia, Cyprus
t: 00 357 22100880, f: 00 357 22104593 m: 00 357 99884886
e: christoforos@cc-ai.com, fb page: ccaai

ΟΙ ΚΑΤΑΣΚΕΥΑΣΤΕΣ ΕΙΝΑΙ ΥΠΟΧΡΕΩΜΕΝΟΙ ΝΑ ΕΛΕΓΧΟΥΝ ΤΙΣ ΔΙΑΣΤΑΣΕΙΣ ΤΩΝ ΣΧΕΔΙΩΝ ΜΕ ΤΟΥΣ ΧΑΡΟΥΣ ΕΦΑΡΜΟΓΗΣ.

ΣΕ ΠΕΡΙΠΤΩΣΕΙΣ ΠΟΥ ΠΡΟΚΥΠΟΥΝ ΙΣΟΒΑΡΕΣ ΔΙΑΦΟΡΕΣ, ΘΑ ΠΡΕΠΕΙ ΝΑ ΕΝΗΜΕΡΩΝΟΝΤΑΙ ΟΙ ΜΕΛΕΤΗΤΕΣ ΠΑ ΝΑ ΠΙΝΟΝΤΑΙ ΟΙ ΑΝΑΛΟΓΕΣ ΠΡΟΣΑΡΜΟΓΕΣ ΚΑΙ ΝΑ ΕΚΔΙΔΟΝΤΑΙ ΤΡΟΠΟΠΟΙΗΤΙΚΕΣ ΟΔΗΓΙΕΣ.

DWG TITLE

ΠΡΟΤΕΙΝΟΜΕΝΗ ΛΥΣΗ
ΚΑΤΟΨΗ 3ου ΟΡΟΦΟΥ

CLIENT

ΑΚΙΝΗΤΑ ΚΟΥΦΕΤΤΑΣ

PROJECT

ΤΕΤΡΑΩΡΟΦΗ ΠΟΛΥΚΑΤΟΙΚΙΑ

LOCATION

ΠΑΝΑΠΙΑ
ΛΕΥΚΩΣΙΑ

REVISION

DATE

05/12/2024

SCALE

DWG NO.

A104

JOB NUMBER

[24-115]

Υπόμνημα:

- :Τοιχοποιία από οπτόπλινθους
- :Στοιχείο από οπλισμένο σκυρόδεμα (κολώνες - δοκοί)
- :Χυτά στοιχεία
- :Στοιχείο από οπλισμένο σκυρόδεμα (κολώνες - δοκοί)
- :Εμφανές σκυρόδεμα fairface
- :Χυτά στοιχεία
- :Εμφανές σκυρόδεμα fairface
- :Τοιχοποιία από γυψοσανίδα
- :Θερμοπρόσοψη με πολυστερίνη βάση προδιαγραφών.
- :Επιφάνειες από εμφανές σκυρόδεμα.
- :Προβολές άνωθεν
- :Προβολές κολονών άνωθεν
- :Προβολές δοκών άνωθεν
- :Προβολές κάτωθεν
- :Προβολές κολονών κάτωθεν
- :Προβολές δοκών κάτωθεν

-  υφιστάμενα υψόμετρα
-  προτεινόμενα υψόμετρα


Σημειώσεις:

- 01** :Λάκκος συλλογής όμβριων υδάτων Ø90εκ. βάθους 8μ.
- 02** :Οδηγός όδευσης τυφλών από το δημόσιο πεζοδρόμιο μέχρι την κύρια είσοδο της πολυκατοικίας. Εφαρμογή ειδικής λαρίδας δαπέδου ελάχιστου πλάτους 40εκ.
- 03** :Οι διαστάσεις του κουβουκλίου του ανελκυστήρα να επιβεβαιωθούν από τον εργοδότη πριν οποιαδήποτε εργασία.
- 04** :Επιδαπέδια ανάγλυφη λαρίδα προειδοποίησης πλάτους 0.40μ. Χ 0.60μ. διαφορετικής υφής και χρώματος από το υπόλοιπο δάπεδο και σε απόσταση 0.40μ. από την πρώτη και τελευταία βαθμίδα κλιμακοστασίου.
- 05** :Επιδαπέδια ανάγλυφη λαρίδα προειδοποίησης διαφορετικής υφής και χρώματος από το παρακείμενο δάπεδο, πλάτους 0.60μ μπροστά από την είσοδο του ανελκυστήρα.
- 06** :Σύστημα επικοινωνίας - διακόπτης ηχητικής ειδοποίησης σε ύψος 0.80 - 1.10 μ. από το πάτωμα.
- 07** :Προστατευτικό κιγκλίδωμα.
- 08** :Καπτάκι από μάρμαρο.
- 09** :Κάθετα πασαμάνα αλουμινίου σε χρωματισμό επιλογής.
- 10** :Επένδυση με υλικό επιλογής.
- 11** :Στηθαίο από οπλισμένο εμφανές σκυρόδεμα (fairface).
- 12** :Δοκός με επιχρίσμα.

Γενική Σημείωση:

- Όλες οι δοκοί ισογείου σε εξωτερικούς χώρους ισογείου να είναι εμφανές σκυρόδεμα (fairface) εκτός όπου αναφέρεται διαφορετικά (βλέπε σημείωση 12).
- Το πλάτος των κουφωμάτων που αναγράφεται στα σχέδια να είναι το τελικό.

Κάτοψη 4ου ορόφου

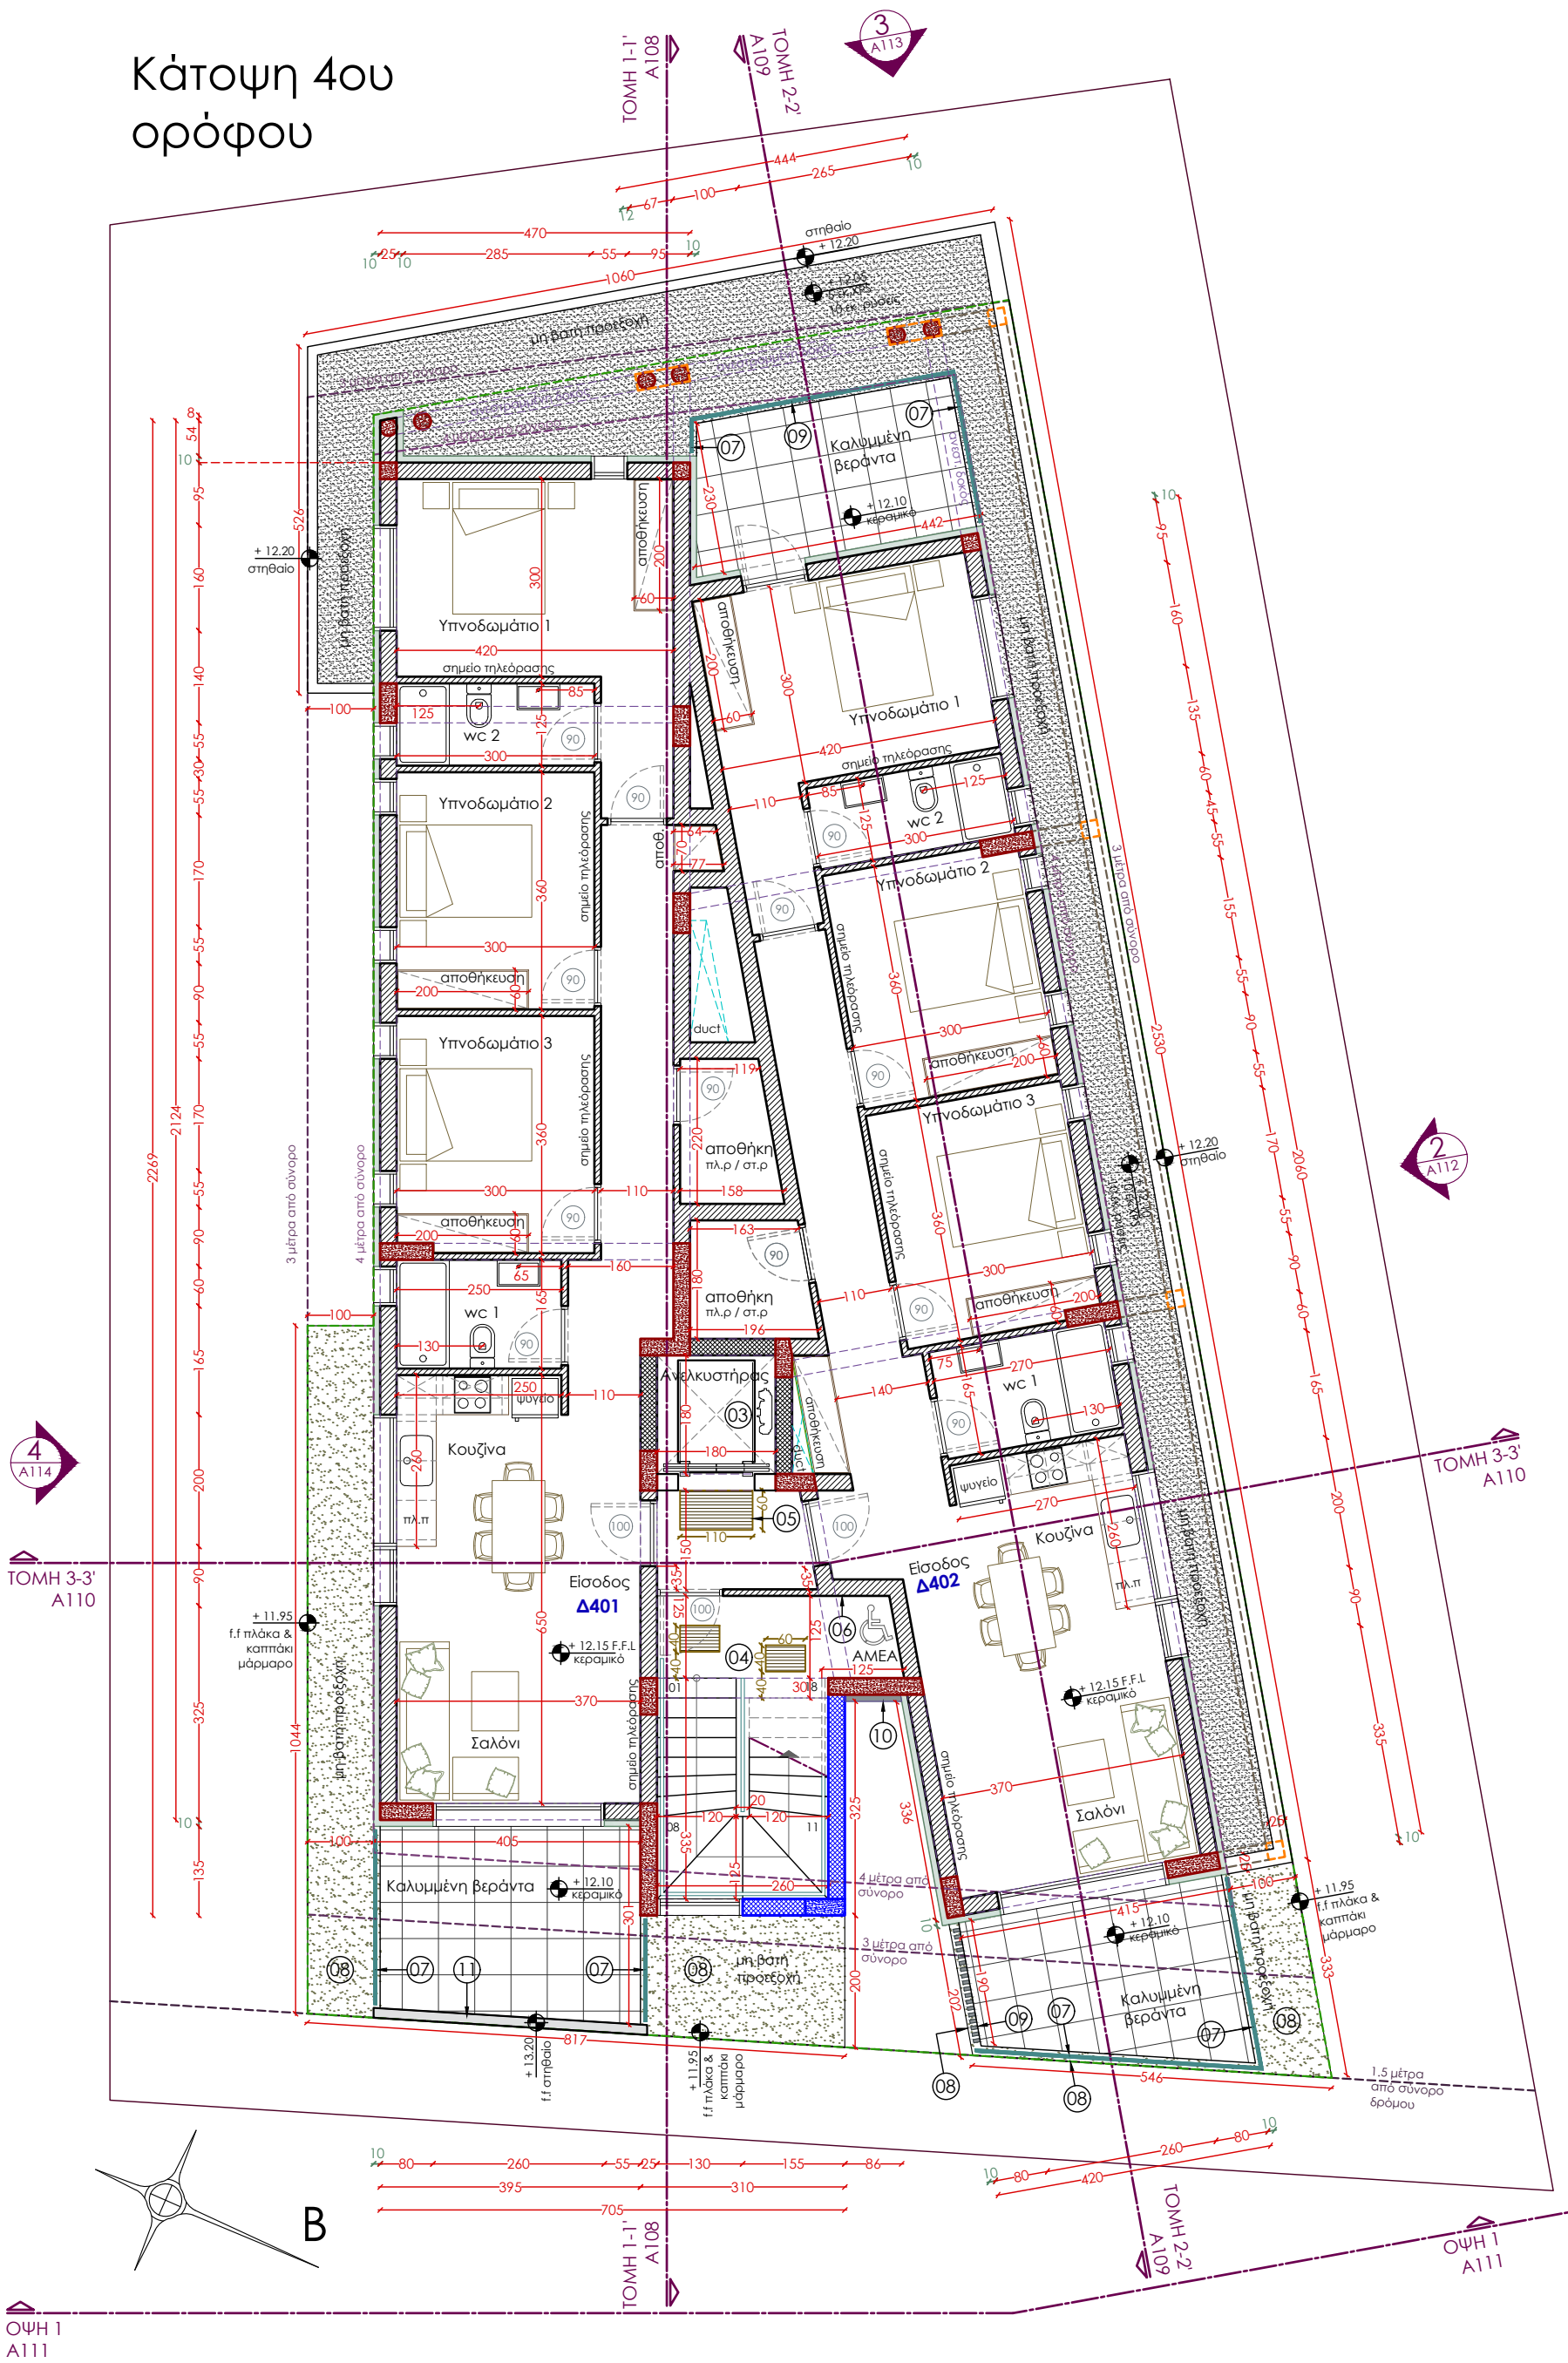

Christoforos Constantinides
Architecture - Interiors

α: 11 Agchialou & Kriezli str. 1080, Ag. Omologites, Nicosia, Cyprus
t: 00 357 22100880, f: 00 357 22104593 m: 00 357 99884886
e: christoforos@cc-ai.com, fb page: ccai

ΟΙ ΚΑΤΑΣΚΕΥΑΣΤΕΣ ΕΙΝΑΙ ΥΠΟΧΡΕΩΜΕΝΟΙ ΝΑ ΕΛΕΓΧΟΥΝ ΤΙΣ ΔΙΑΣΤΑΣΕΙΣ ΤΩΝ ΣΧΕΔΙΩΝ ΜΕ ΤΟΥΣ ΧΑΡΟΥΣ ΕΦΑΡΜΟΓΗΣ.

ΣΕ ΠΕΡΙΠΤΩΣΕΙΣ ΠΟΥ ΠΡΟΚΥΠΟΥΝ ΙΣΟΒΑΡΕΣ ΔΙΑΦΟΡΕΣ, ΘΑ ΠΡΕΠΕΙ ΝΑ ΕΝΗΜΕΡΩΝΟΝΤΑΙ ΟΙ ΜΕΛΗΤΗΤΕΣ ΓΙΑ ΝΑ ΠΙΝΟΝΤΑΙ ΟΙ ΑΝΑΛΟΓΕΣ ΠΡΟΣΑΡΜΟΓΕΣ ΚΑΙ ΝΑ ΕΚΔΙΔΟΝΤΑΙ ΤΡΟΠΟΠΟΙΗΤΙΚΕΣ ΟΔΗΓΙΕΣ.

DWG TITLE

ΠΡΟΤΕΙΝΟΜΕΝΗ ΛΥΣΗ
ΚΑΤΟΨΗ 4ου ΟΡΟΦΟΥ

CLIENT

ΑΚΙΝΗΤΑ ΚΟΥΦΕΤΤΑΣ

PROJECT

ΤΕΤΡΑΩΡΟΦΗ ΠΟΛΥΚΑΤΟΙΚΙΑ

LOCATION

ΠΑΝΑΠΙΑ
ΛΕΥΚΩΣΙΑ

REVISION

DATE

05/12/2024

SCALE

DWG NO.

A105

JOB NUMBER



[24-115]

	:Τοιχοποιία από οπτόπλινθους
	:Στοιχείο από οπλισμένο σκυρόδεμα (κολώνες - δοκοί)
	:Χυτά στοιχεία
	:Στοιχείο από οπλισμένο σκυρόδεμα (κολώνες - δοκοί)
	:Χυτά στοιχεία Εμφανές σκυρόδεμα fairface
	:Χυτά στοιχεία Εμφανές σκυρόδεμα fairface
	:Τοιχοποιία από γυψοσανίδα
	:Θερμοπρόσοψη με πολυστερίνη βάση προδιαγραφών.
	:Επιφάνειες από εμφανές σκυρόδεμα.
----	:Προβολές άνωθεν
	:Προβολές κολωνών άνωθεν
----	:Προβολές δοκών άνωθεν
----	:Προβολές κάτωθεν
	:Προβολές κολωνών κάτωθεν
----	:Προβολές δοκών κάτωθεν
	υφιστάμενα υψόμετρα
	προτεινόμενα υψόμετρα

- 01:** Λάκκος συλλογής όμβριων υδάτων Ø90εκ. βάθους 8μ.
- 02:** Οδηγός όδευσης τυφλών από το δημόσιο πεζοδρόμιο μέχρι την κύρια είσοδο της πολυκατοικίας. Εφαρμογή ειδικής λωρίδας δαπέδου ελάχιστου πλάτους 40εκ.
- 03:** Οι διαστάσεις του κουβουκλίου του ανελκυστήρα να επιβεβαιωθούν από τον εργοδότη πριν οποιαδήποτε εργασία.
- 04:** Επιδαπέδια ανάγλυφη λωρίδα προειδοποίησης πλάτους 0.40μ. Χ 0.60μ. διαφορετικής υφής και χρώματος από το υπόλοιπο δάπεδο και σε απόσταση 0.40μ. από την πρώτη και τελευταία βαθμίδα κλιμακοστασίου.
- 05:** Επιδαπέδια ανάγλυφη λωρίδα προειδοποίησης διαφορετικής υφής και χρώματος από το παρακείμενο δάπεδο, πλάτους 0.60μ μπροστά από την είσοδο του ανελκυστήρα.
- 06:** Ύστημα επικοινωνίας διακόπτης ηχητικής ειδοποίησης σε ύψος 0.80 - 1.10 μ. από το πάτωμα.
- 07:** Προστατευτικό κιγκλίδωμα.
- 08:** Καπνάκι από μάρμαρο.
- 09:** Κάθετα πασαμάνα αλουμινίου σε χρωματισμό επιλογής.
- 10:** Επένδυση με υλικό επιλογής.
- 11:** Στήθαιο από σπλισμένο εμφανές σκυρόδεμα (fairface).
- 12:** Δοκός με επιχρίσμα.

- Όλες οι δοκοί ισογείου σε εξωτερικούς χώρους ισογείου να είναι εμφανές σκυρόδεμα (fairface) εκτός όπου αναφέρεται διαφορετικά (βλέπε σημείωση 12).
- Το πλάτος των κουφωμάτων που αναγράφεται στα σχέδια να είναι το τελικό.

Κάτοψη οροφής

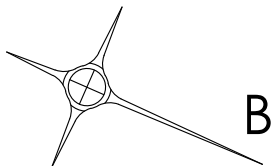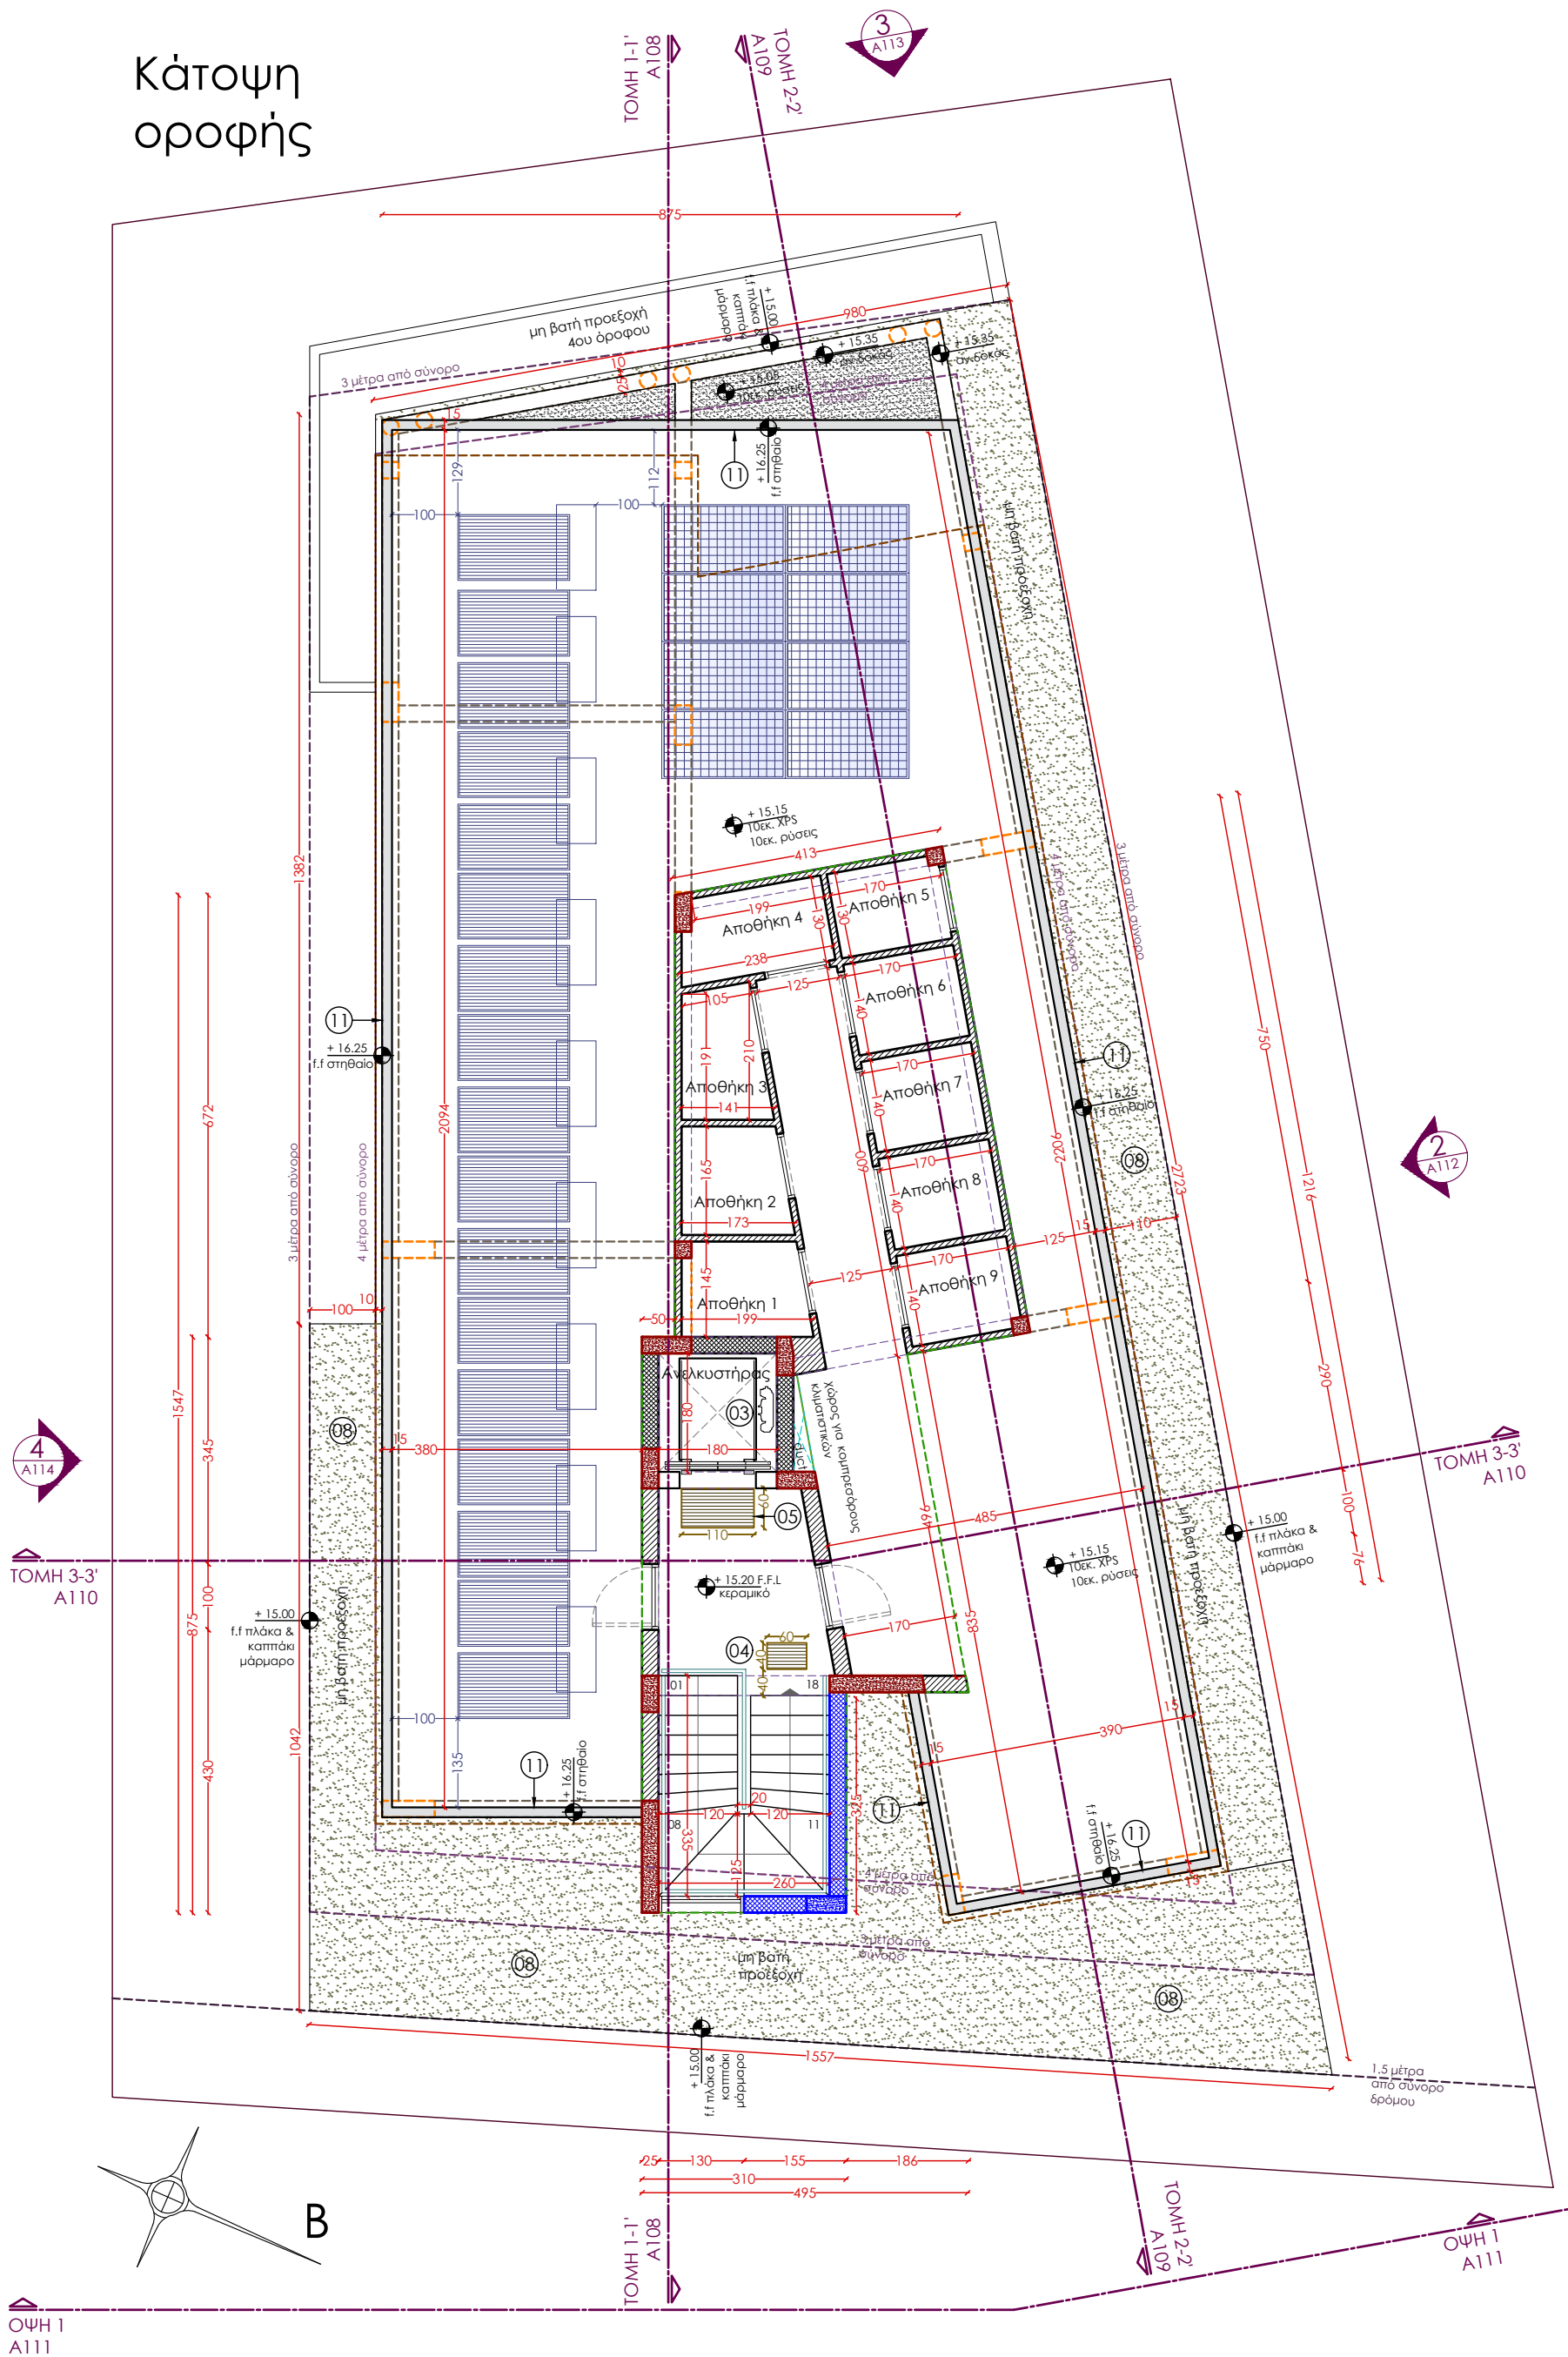

05H 1
A111



a: 11 Agchialou & Kriezi str. 1080, Ag. Omologites, Nicosia, Cyprus
t: 00 357 22100880, **f:** 00 357 22104593 **m:** 00 357 99884886
e: christoforos@cc-ai.com, **fb page:** ccai

ΣΕ ΠΕΡΙΠΤΩΣΕΙΣ ΠΟΥ ΠΡΟΚΥΠΤΟΥΝ ΣΟΒΑΡΕΣ ΔΙΑΦΑΝΕΙΣ ΠΡΕΠΕΙ ΝΑ ΕΝΗΜΕΡΩΝΟΝΤΑΙ ΟΙ ΜΕΛΗΤΗΤΕΣ ΓΙΝΟΝΤΑΙ ΟΙ ΑΝΑΛΟΓΕΣ ΠΡΟΣΑΡΜΟΓΕΣ ΚΑΙ ΝΑ ΕΚΔΙΔΟΝΤΑΙ ΤΡΟΠΟΠΟΙΗΤΙΚΕΣ ΟΔΗΓΙΕΣ.

ΠΡΟΤΕΙΝΟΜΕΝΗ ΛΥΣΗ
ΚΑΤΟΨΗ ΟΡΟΦΗΣ

LOCATION

ΤΕΤΡΑΩΡΟΦΗ ΠΟΛΥΚΑΤΟΙΚΙΑ



ΠΑΝΑΓΙΑ
ΛΕΥΚΩΣΙΑ

JOB NUMBER

A106

- Όλες οι δοκοί ισογείου σε εξωτερικούς χώρους ισογείου να είναι εμφανές σκυρόδεμα (fairface) εκτός όπου αναφέρεται διαφορετικά (βλέπε σημείωση 12).
- Το πλάτος των κουφωμάτων που αναγράφεται στα σχέδια να είναι το τελικό.

Κάτοψη
κτιρίου

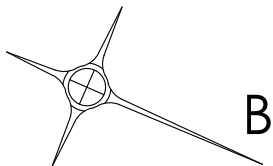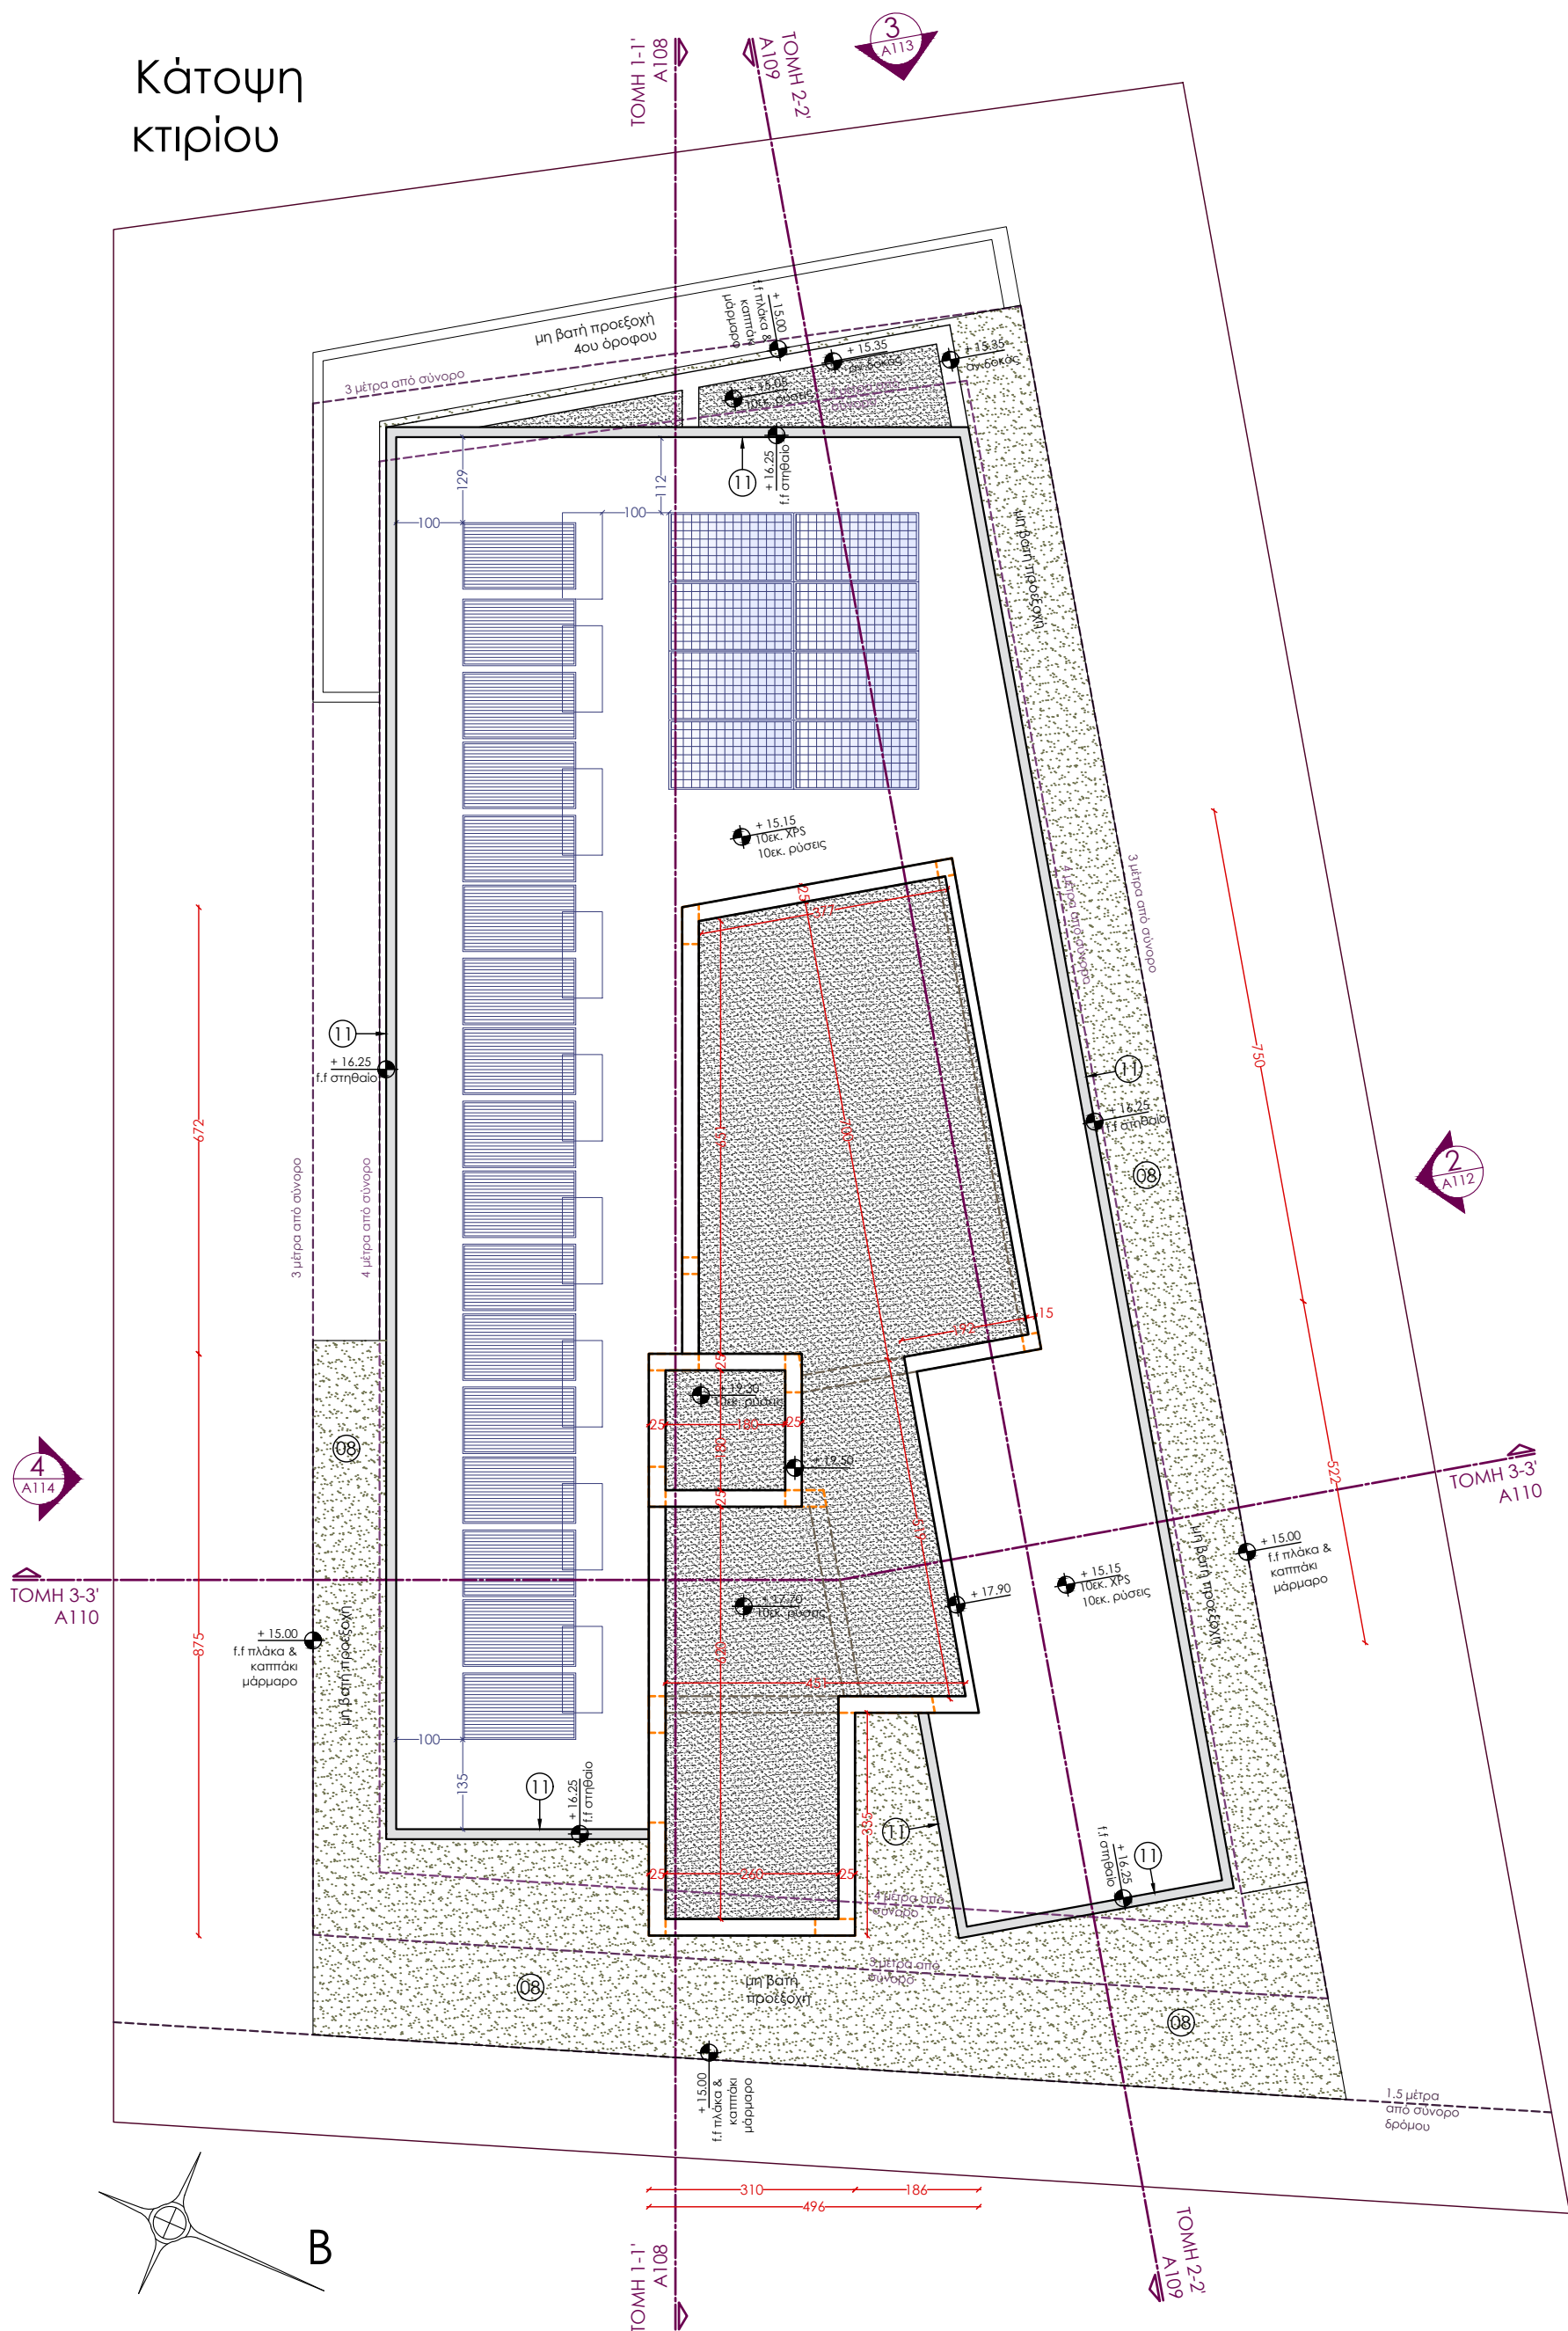

Christoforos Constantinides

Architecture - Interiors

α: 11 Agchialou & Kilezi str. 1080, Ag. Omologites, Nicosia, Cyprus

t: 00 357 22100880, f: 00 357 22104593 mc: 00 357 99884886

e: christoforos@cc-ai.com, fb page: cccai

ΟΙ ΚΑΤΑΣΚΕΥΑΣΤΕΣ ΕΙΝΑΙ ΥΠΟΧΡΕΩΜΕΝΟΙ ΝΑ ΕΛΕΓΧΟΥΝ ΤΙΣ ΔΙΑΣΤΑΣΕΙΣ ΤΩΝ ΣΧΕΔΙΩΝ ΜΕ ΤΟΥΣ ΧΩΡΟΥΣ ΕΦΑΡΜΟΓΗΣ.

ΣΕ ΠΕΡΙΠΤΩΣΕΙΣ ΠΟΥ ΠΡΟΚΥΠΟΥΝ ΙΣΟΒΑΡΕΣ ΔΙΑΦΟΡΕΣ, ΘΑ ΤΡΕΠΕΙ ΝΑ ΕΝΗΜΕΡΩΝΟΝΤΑΙ ΟΙ ΜΕΛΕΤΗΤΕΣ ΓΙΑ ΝΑ ΠΛΗΝΟΤΑΙ ΟΙ ΑΝΑΛΟΓΕΣ ΠΡΟΣΑΡΜΟΓΕΣ ΚΑΙ ΝΑ ΕΚΔΙΔΟΝΤΑΙ ΤΡΟΠΟΠΟΙΗΤΙΚΕΣ ΟΔΗΓΙΕΣ.

DWG TITLE

ΠΡΟΤΕΙΝΟΜΕΝΗ ΛΥΣΗ ΚΑΤΟΨΗ ΚΤΙΡΙΟΥ

CLIENT

ΑΚΙΝΗΤΑ ΚΟΥΦΕΤΑΣ

PROJECT

ΤΕΤΡΑΩΡΟΦΗ ΠΟΛΥΚΑΤΟΙΚΙΑ

LOCATION

ΠΑΝΑΠΙΑ ΛΕΥΚΩΣΙΑ

REVISION

DATE

05/12/2024

SCALE


1:100@A3

DWG NO.

A107

JOB NUMBER

[24-115]

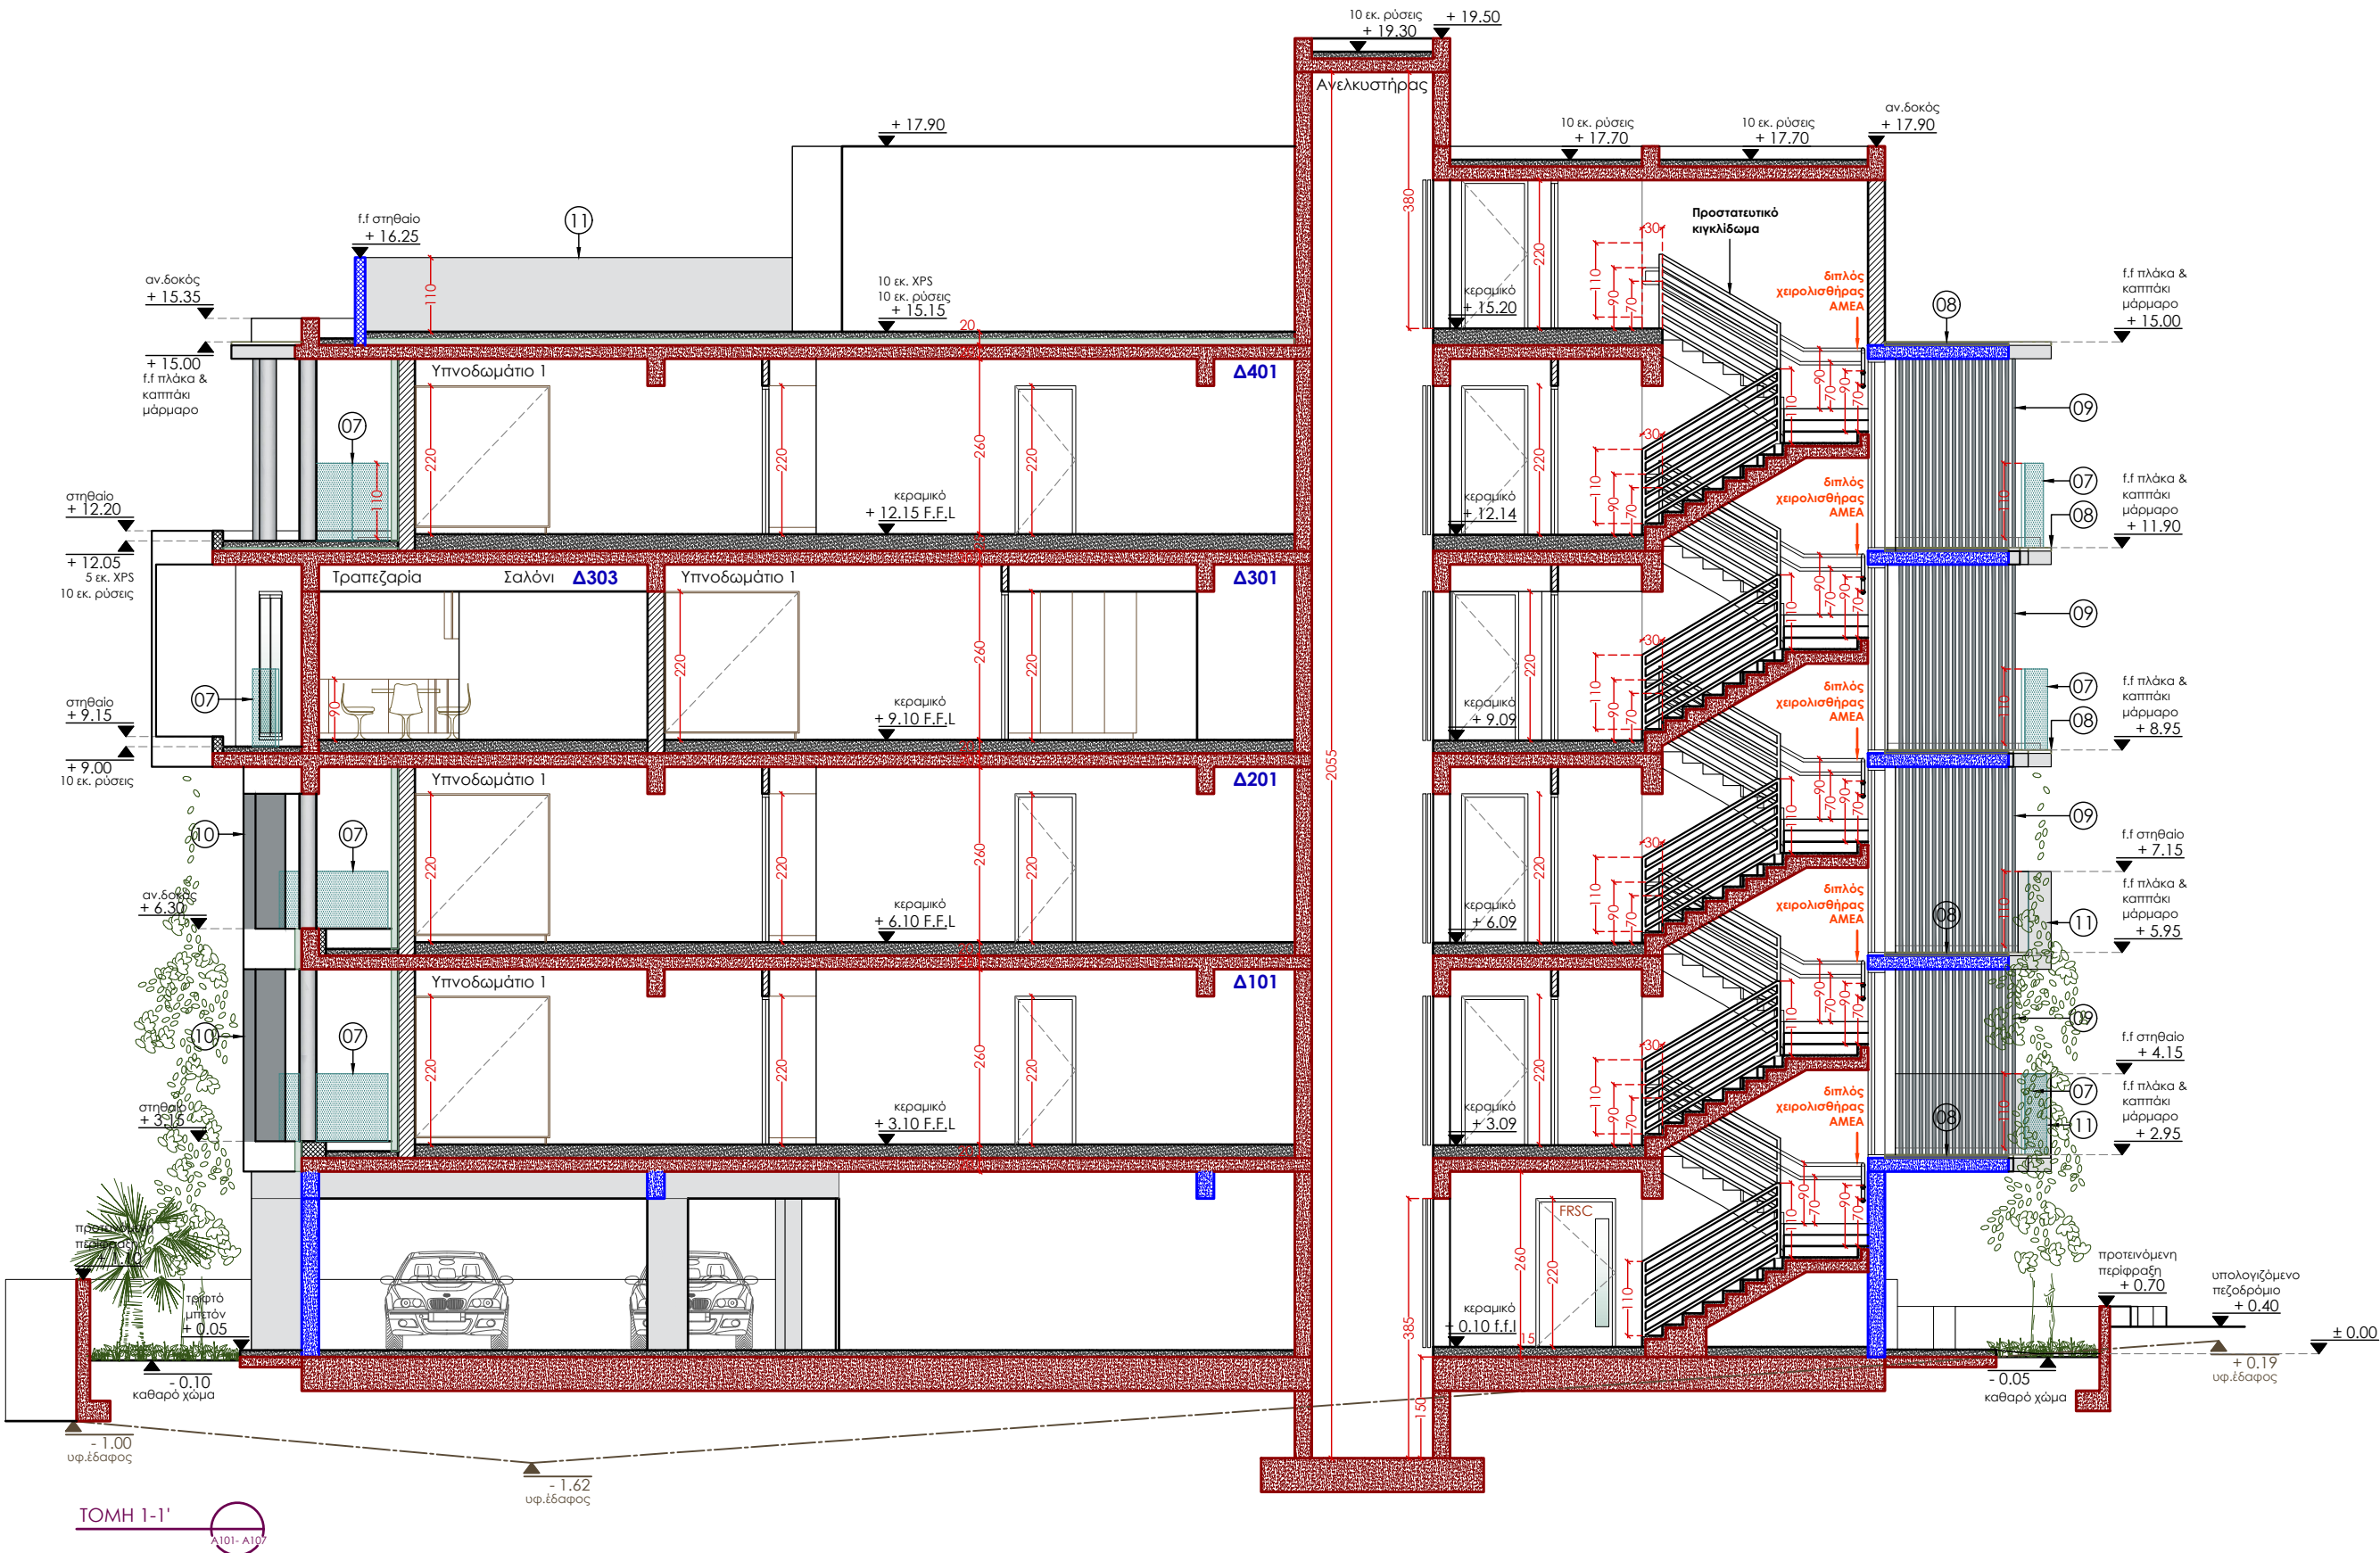

- Σημειώσεις:**
- 01 :**Λάκκος συλλογής όμβριων υδάτων Ø90εκ. βάθους 8μ.
 - 02 :**Οδηγός όδευσης τυφλών από το δημόσιο πεζοδρόμιο μέχρι την κύρια είσοδο της πολυκατοικίας. Εφαρμογή ειδικής λωρίδας δαπέδου ελάχιστου πλάτους 40εκ.
 - 03 :**Οι διαστάσεις του κουβουκλίου του ανεγκυστήρα να επιβεβαιωθούν από τον εργοδότη πριν οποιαδήποτε εργασία.
 - 04 :**Επιδαπέδια ανάγλυφη λωρίδα προειδοποίησης πλάτους 0.40μ. Χ 0.60μ. διαφορετικής υψής και χρώματος από το υπόλοιπο δάπεδο και σε απόσταση 0.40μ. από την πρώτη και τελευταία βαθμίδα κλιμακοστασίου.
 - 05 :**Επιδαπέδια ανάγλυφη λωρίδα προειδοποίησης διαφορετικής υψής και χρώματος από το παρακείμενο δάπεδο, πλάτους 0.60μ μπροστά από την είσοδο του ανεγκυστήρα.
 - 06 :**Σύστημα επικοινωνίας - διακόπτης ηχητικής ειδοποίησης σε ύψος 0.80 - 1.10 μ. από το πάτωμα.
 - 07 :**Προστατευτικό κιγκλίδωμα.
 - 08 :**Καππάκι από μάρμαρο.
 - 09 :**Κάθετα πασαμάνα αλουμινίου σε χρωματισμό επιλογής.
 - 10 :**Επένδυση με υλικό επιλογής.
 - 11 :**Στηθαίο από οπλισμένο εμφανές σκυρόδεμα (fairface).
 - 12 :**Δοκός με επίχρισμα.

Γενική Σημείωση:

- Όλες οι δοκοί ισογείου σε εξωτερικούς χώρους ισογείου να είναι εμφανές σκυρόδεμα (fairface) εκτός όπου αναφέρεται διαφορετικά (βλέπε σημείωση 12).
- Το πλάτος των κουφωμάτων που αναγράφεται στα σχέδια να είναι το τελικό.

Υπόμνημα:

- :Τοιχοποιία από οπτόπλινθους
- :Στοιχείο από οπλισμένο σκυρόδεμα (κολώνες - δοκοί)
- :Χυτά στοιχεία
- :Στοιχείο από οπλισμένο σκυρόδεμα (κολώνες - δοκοί)
- :Χυτά στοιχεία
- :Εμφανές σκυρόδεμα fairface
- :Χυτά στοιχεία
- :Εμφανές σκυρόδεμα fairface
- :Τοιχοποιία από γυψοσανίδα
- :Θερμοπρόσοψη με πολυστερίνη βάση προδιαγραφών.
- :Επιφάνειες από εμφανές σκυρόδεμα.



Christoforos Constantinides
Architecture - Interiors

α: 11 Agchialou & Kriez str. 1080, Ag. Omologites, Nicosia, Cyprus
t: 00 357 22100880, f: 00 357 22104593 m: 00 357 9984886
e: christoforos@cc-ai.com, fb page: ccal

ΟΙ ΚΑΤΑΣΚΕΥΑΣΤΕΣ ΕΙΝΑΙ ΥΠΟΧΡΕΩΜΕΝΟΙ ΝΑ ΕΛΕΓΧΟΥΝ ΤΙΣ ΔΙΑΣΤΑΣΕΙΣ ΤΩΝ ΣΧΕΔΙΩΝ ΜΕ ΤΟΥΣ ΧΑΡΟΥΣ ΕΦΑΡΜΟΓΗΣ.

ΣΕ ΠΕΡΙΠΤΩΣΕΙΣ ΠΟΥ ΠΡΟΚΥΠΤΟΥΝ ΣΟΒΑΡΕΣ ΔΙΑΦΟΡΕΣ, ΘΑ ΠΡΕΠΕΙ ΝΑ ΕΝΗΜΕΡΩΝΟΝΤΑΙ ΟΙ ΜΕΛΗΤΗΤΕΣ ΓΙΑ ΝΑ ΠΙΝΟΝΤΑΙ ΟΙ ΑΝΑΛΟΓΕΣ ΠΡΟΣΑΡΜΟΓΕΣ ΚΑΙ ΝΑ ΕΚΔΙΔΟΝΤΑΙ ΤΡΟΠΟΠΟΙΗΤΙΚΕΣ ΟΔΗΓΙΕΣ.

DWG TITLE

ΠΡΟΤΕΙΝΟΜΕΝΗ ΛΥΣΗ ΤΟΜΗ 1-1'

CLIENT	ΑΚΙΝΗΤΑ ΚΟΥΦΕΤΤΑΣ
PROJECT	ΤΕΤΡΑΩΡΟΦΗ ΠΟΛΥΚΑΤΟΙΚΙΑ
LOCATION	ΠΑΝΑΓΙΑ ΛΕΥΚΩΣΙΑ


REVISION		DATE	04/12/2024
SCALE	1:100@A3	DWG NO.	A108
JOB NUMBER			[24-115]

Σημειώσεις:

- 01 :Λάκκος συλλογής όμβριων υδάτων Ø90εκ. βάθους 8μ.
- 02 :Οδηγός όδευσης τυφλών από το δημόσιο πεζοδρόμιο μέχρι την κύρια είσοδο της πολυκατοικίας. Εφαρμογή ειδικής λωρίδας δαπέδου ελάχιστου πλάτους 40εκ.
- 03 :Οι διαστάσεις του κουβουκλίου του ανελκυστήρα να επιβεβαιωθούν από τον εργοδότη πριν οποιαδήποτε εργασία.
- 04 :Επιδαπέδια ανάγλυφη λωρίδα προειδοποίησης πλάτους 0.40μ. Χ 0.60μ. διαφορετικής υψής και χρώματος από το υπόλοιπο δάπεδο και σε απόσταση 0.40μ. από την πρώτη και τελευταία βαθμίδα κλιμακωσασίου.
- 05 :Επιδαπέδια ανάγλυφη λωρίδα προειδοποίησης διαφορετικής υψής και χρώματος από το παρακείμενο δάπεδο, πλάτους 0.60μ μπροστά από την είσοδο του ανελκυστήρα.
- 06 :Σύστημα επικοινωνίας - διακόπτης ηχητικής ειδοποίησης σε ύψος 0.80 - 1.10 μ. από το πάτωμα.
- 07 :Προστατευτικό κιγκλίδωμα.
- 08 :Καπτάκι από μάρμαρο.
- 09 :Κάθετα πασαμάνα αλουμινίου σε χρωματισμό επιλογής.
- 10 :Επένδυση με υλικό επιλογής.
- 11 :Στηθαίο από οπλισμένο εμφανές σκυρόδεμα (fairface).
- 12 :Δοκός με επίχρισμα.

Γενική Σημείωση:

- Όλες οι δοκοί ισογείου σε εξωτερικούς χώρους ισογείου να είναι εμφανές σκυρόδεμα (fairface) εκτός όπου αναφέρεται διαφορετικά (βλέπε σημείωση 12).
- Το πλάτος των κουφωμάτων που αναγράφεται στα σχέδια να είναι το τελικό.

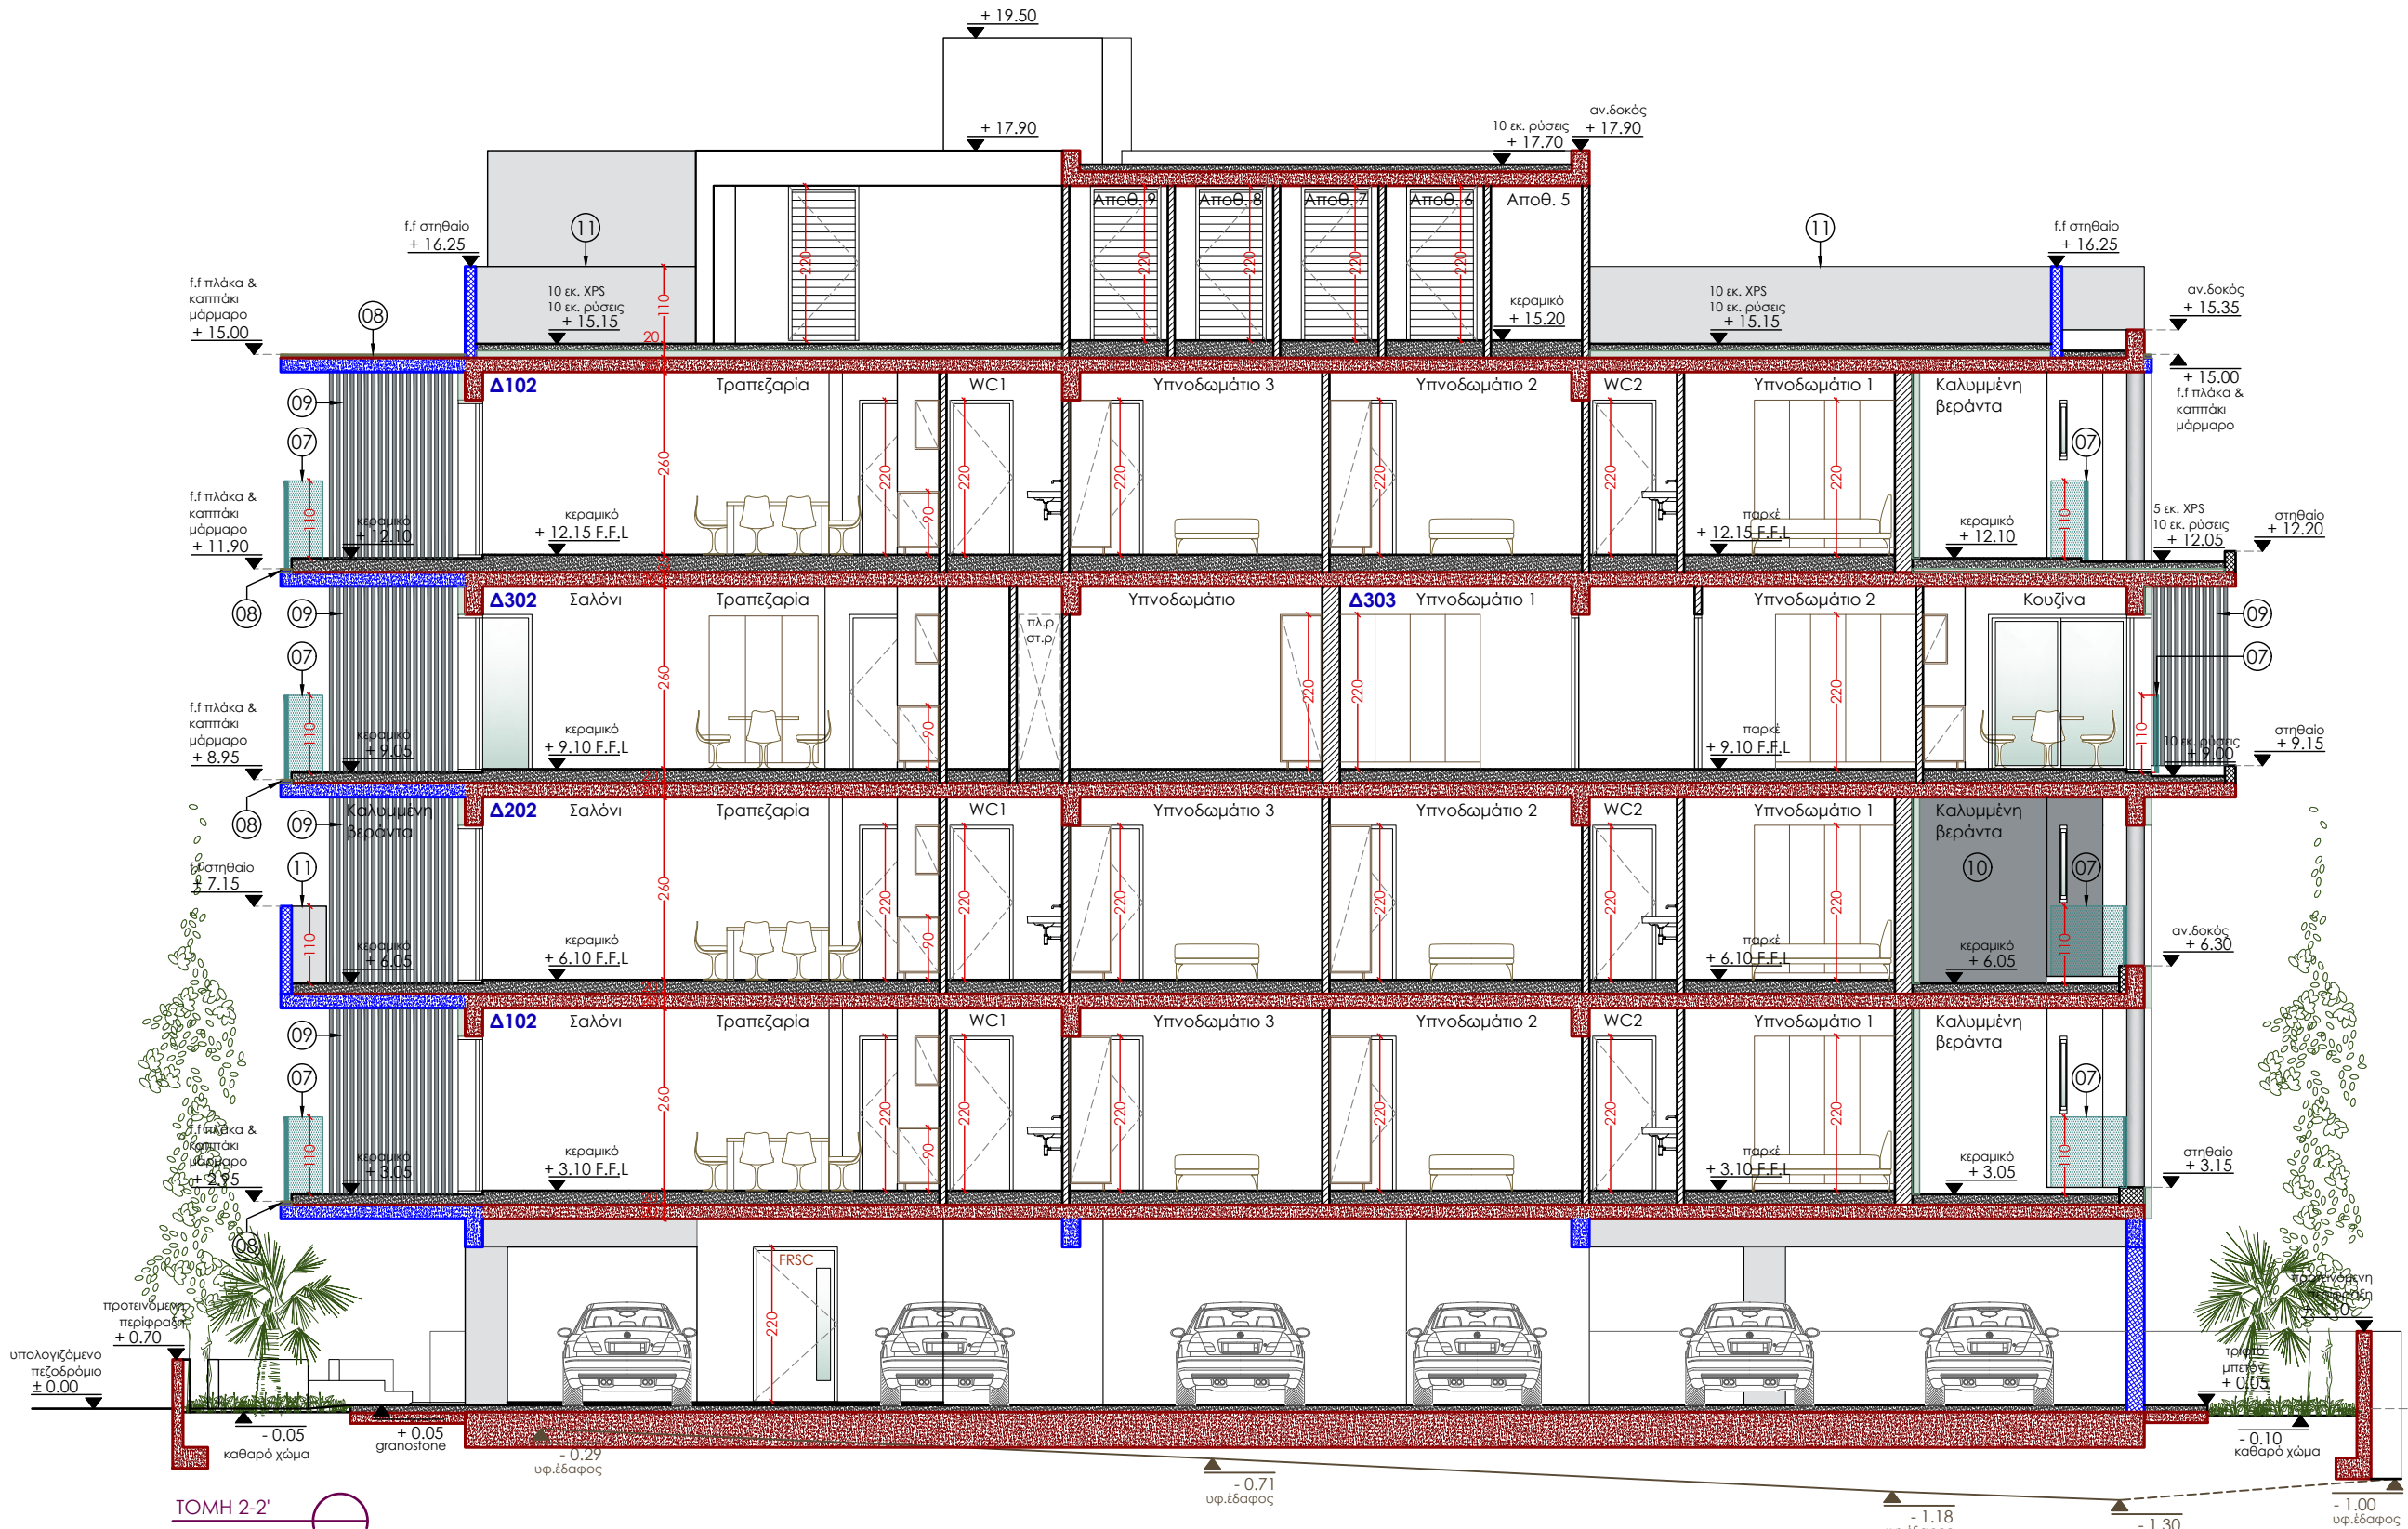

Υπόμνημα:

- Τοιχοποιία από οπτόπλινθος
- Τοιχείο από οπλισμένο σκυρόδεμα (κολώνες - δοκοί)
- Χυτά στοιχεία
- Τοιχοποιία από γυψοσανίδα
- Θερμοπρόσοψη με πολυστερίνη βάση προδιαγραφών.
- Επιφάνειες από εμφανές σκυρόδεμα.
- Τοιχείο από οπλισμένο σκυρόδεμα (κολώνες - δοκοί)
- Εμφανές σκυρόδεμα fairface
- Χυτά στοιχεία
- Εμφανές σκυρόδεμα fairface



Christoforos Constantinides
Architecture - Interiors

α: 11 Agchialou & Kriez str. 1080, Ag. Omologites, Nicosia, Cyprus
t: 00 357 22100880, f: 00 357 22104593 m: 00 357 99884886
e: christoforos@cc-ai.com, fb page: ccai

ΟΙ ΚΑΤΑΣΚΕΥΑΣΤΕΣ ΕΙΝΑΙ ΥΠΟΧΡΕΩΜΕΝΟΙ ΝΑ ΕΛΕΓΧΟΥΝ ΤΙΣ ΔΙΑΣΤΑΣΕΙΣ ΤΩΝ ΣΧΕΔΙΩΝ ΜΕ ΤΟΥΣ ΧΑΡΟΥΣ ΕΦΑΡΜΟΓΗΣ.

ΣΕ ΠΕΡΙΠΤΩΣΕΙΣ ΠΟΥ ΠΡΟΚΥΠΤΟΥΝ ΣΟΒΑΡΕΣ ΔΙΑΦΟΡΕΣ, ΘΑ ΠΡΕΠΕΙ ΝΑ ΕΝΗΜΕΡΩΝΟΝΤΑΙ ΟΙ ΜΕΛΗΤΗΤΕΣ ΓΙΑ ΝΑ ΠΙΝΟΝΤΑΙ ΟΙ ΑΝΑΛΟΓΕΣ ΠΡΟΣΑΡΜΟΓΕΣ ΚΑΙ ΝΑ ΕΚΔΙΔΟΝΤΑΙ ΤΡΟΠΟΠΟΙΗΤΙΚΕΣ ΟΔΗΓΙΕΣ.

DWG TITLE

ΠΡΟΤΕΙΝΟΜΕΝΗ ΛΥΣΗ
ΤΟΜΗ 2-2'

CLIENT

ΑΚΙΝΗΤΑ ΚΟΥΦΕΤΤΑΣ

PROJECT

ΤΕΤΡΑΩΡΟΦΗ ΠΟΛΥΚΑΤΟΙΚΙΑ

LOCATION

ΠΑΝΑΠΙΑ
ΛΕΥΚΩΣΙΑ

REVISION


SCALE

JOB NUMBER

DATE

DWG NO.

[24-115]

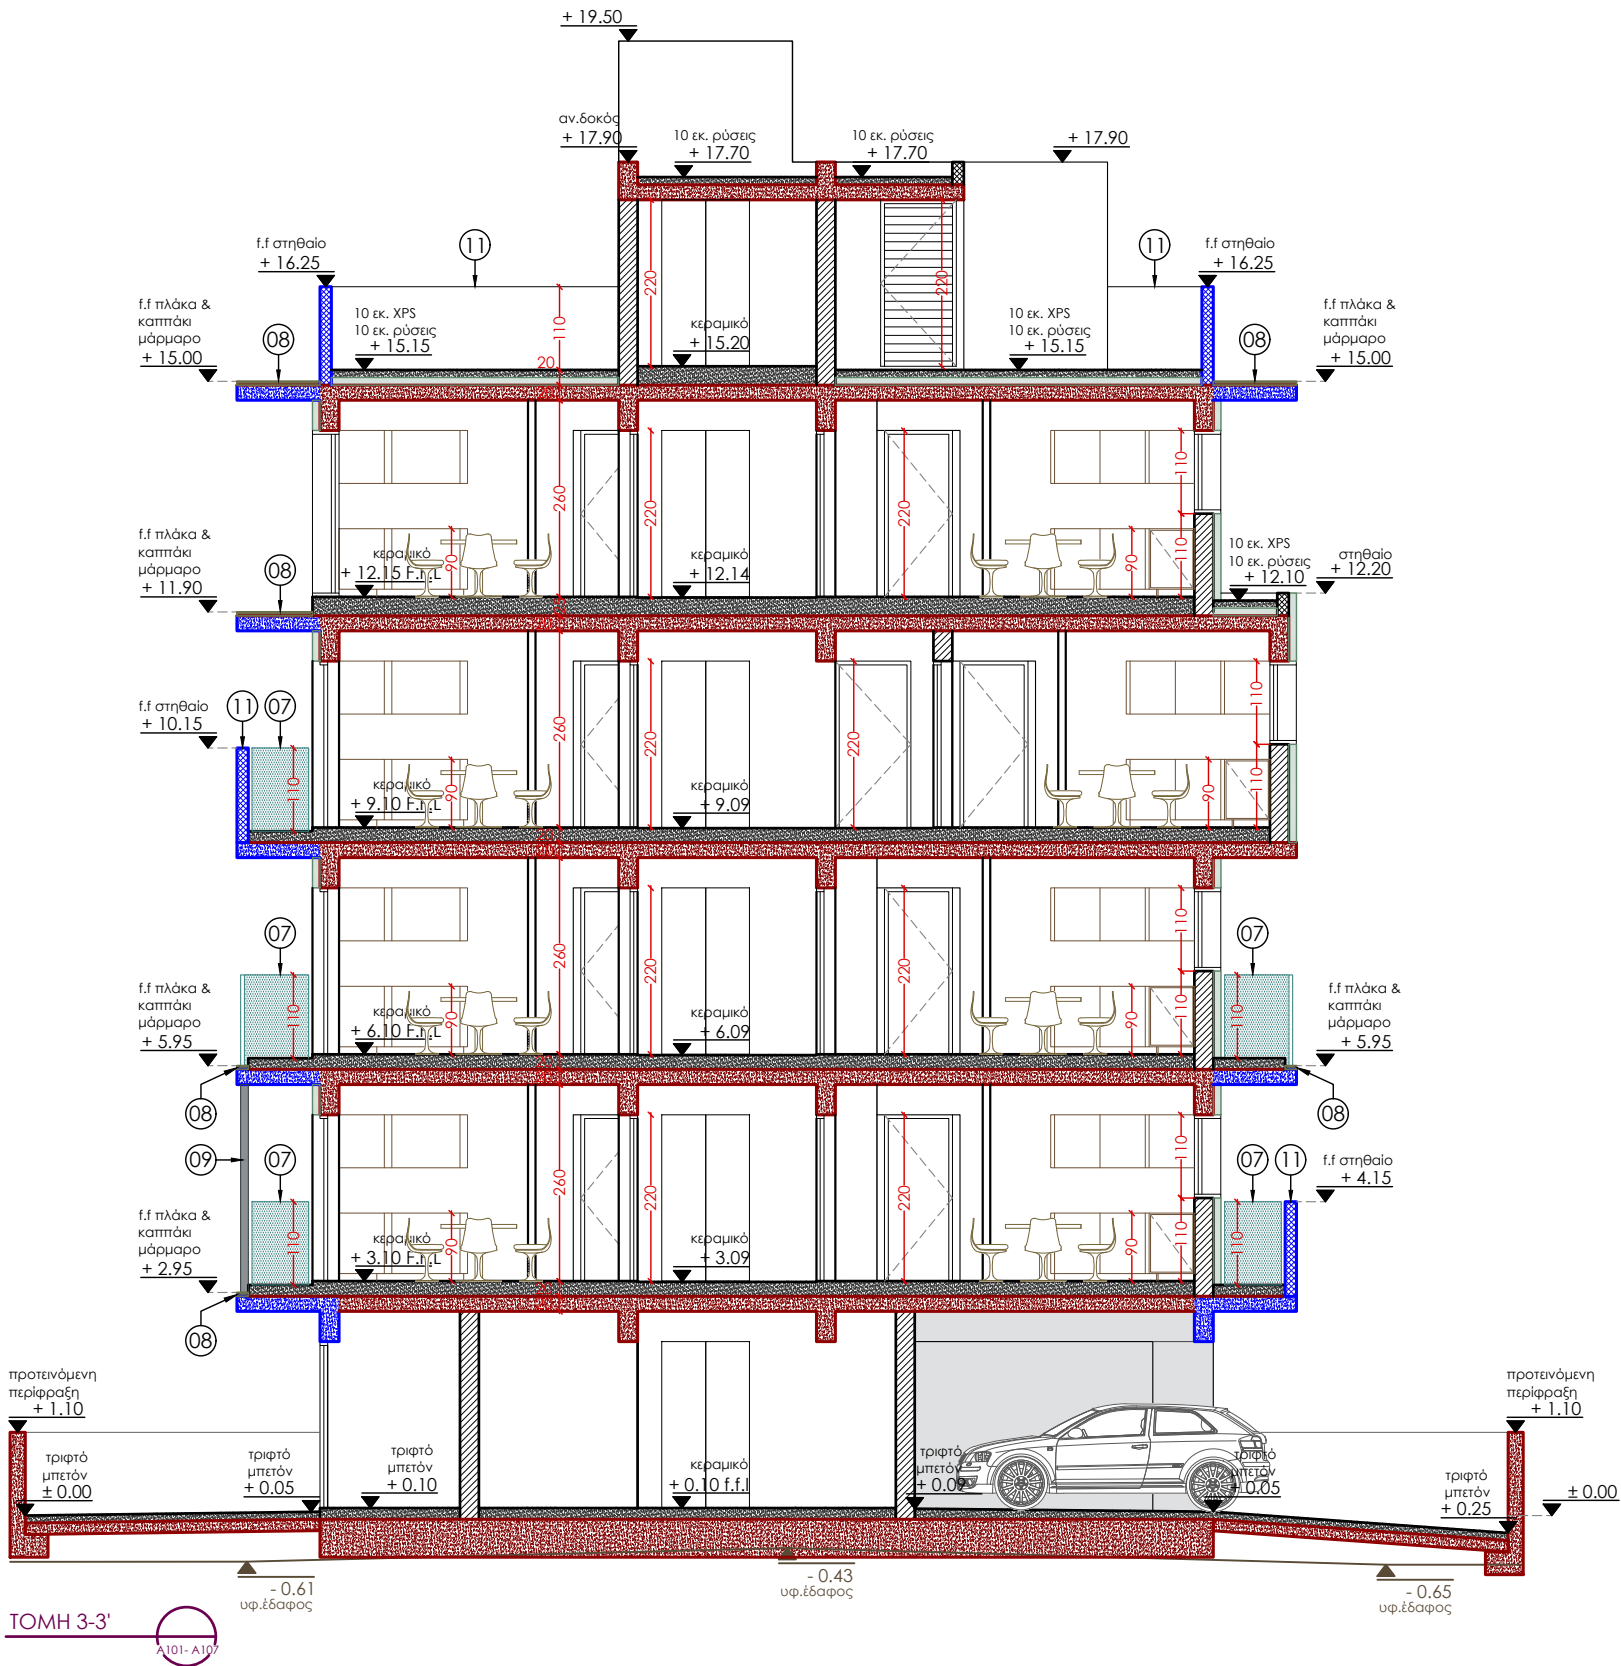

Σημειώσεις:

- 01 :Λάκκος συλλογής όμβριων υδάτων Ø90εκ. βάθους 8μ.
- 02 :Οδηγός όδευσης τυφλών από το δημόσιο πεζοδρόμιο μέχρι την κύρια είσοδο της πολυκατοικίας. Εφαρμογή ειδικής λαρίδας δαπέδου ελάχιστου πλάτους 40εκ.
- 03 :Οι διαστάσεις του κουβουκλίου του ανελκυστήρα να επιβεβαιωθούν από τον εργοδότη πριν οποιαδήποτε εργασία.
- 04 :Επιδαπέδια ανάγλυφη λαρίδα προειδοποίησης πλάτους 0.40μ. Χ 0.60μ. διαφορετικής υψής και χρώματος από το υπόλοιπο δάπεδο και σε απόσταση 0.40μ. από την πρώτη και τελευταία βαθμίδα κλιμακοστασίου.
- 05 :Επιδαπέδια ανάγλυφη λαρίδα προειδοποίησης διαφορετικής υψής και χρώματος από το παρακείμενο δάπεδο, πλάτους 0.60μ μπροστά από την είσοδο του ανελκυστήρα.
- 06 :Σύστημα επικοινωνίας - διακόπτης ηχητικής ειδοποίησης σε ύψος 0.80 - 1.10 μ. από το πάτωμα.
- 07 :Προστατευτικό κιγκλίδωμα.
- 08 :Καπτάκι από μάρμαρο.
- 09 :Κάθετα πασαμάνα αλουμινίου σε χρωματισμό επιλογής.
- 10 :Επένδυση με υλικό επιλογής.
- 11 :Στηθαίο από οπλισμένο εμφανές σκυρόδεμα (fairface).
- 12 :Δοκός με επίχρυσμα.

Γενική Σημείωση:

- Όλες οι δοκοί ισογείου σε εξωτερικούς χώρους ισογείου να είναι εμφανές σκυρόδεμα (fairface) εκτός όπου αναφέρεται διαφορετικά (βλέπε σημείωση 12).
- Το πλάτος των κουφωμάτων που αναγράφεται στα σχέδια να είναι το τελικό.

Υπόμνημα:

- | | | | | | |
|--|---|--|---|--|---|
| | :Τοιχοποιία από οπτόπλινθους | | :Στοιχείο από οπλισμένο σκυρόδεμα (κολώνες - δοκοί) | | :Τοιχοποιία από γυψοσανίδα |
| | :Στοιχείο από οπλισμένο σκυρόδεμα (κολώνες - δοκοί) | | :Στοιχείο από οπλισμένο σκυρόδεμα (κολώνες - δοκοί) | | :Θερμοπρόσοψη με πολυστερίνη βάση προδιαγραφών. |
| | :Χυτά στοιχεία | | :Χυτά στοιχεία | | :Επιφάνειες από εμφανές σκυρόδεμα. |
| | :Χυτά στοιχεία | | :Χυτά στοιχεία | | :Χυτά στοιχεία |



Christoforos Constantinides
Architecture - Interiors

α: 11 Agchialou & Kitezi str. 1080, Ag. Omologites, Nicosia, Cyprus
t: 00 357 22100880, f: 00 357 22104593 m: 00 357 9984886
e: christoforos@cc-ai.com, fb page: ccai

ΟΙ ΚΑΤΑΣΚΕΥΑΣΤΕΣ ΕΙΝΑΙ ΥΠΟΧΡΕΩΜΕΝΟΙ ΝΑ ΕΛΕΓΧΟΥΝ ΤΙΣ ΔΙΑΣΤΑΣΕΙΣ ΤΩΝ ΣΧΕΔΙΩΝ ΜΕ ΤΟΥΣ ΧΑΡΟΥΣ ΕΦΑΡΜΟΓΗΣ.

ΣΕ ΠΕΡΙΠΤΩΣΕΙΣ ΠΟΥ ΠΡΟΚΥΠΤΟΥΝ ΣΟΒΑΡΕΣ ΔΙΑΦΟΡΕΣ, ΘΑ ΠΡΕΠΕΙ ΝΑ ΕΝΗΜΕΡΩΝΟΝΤΑΙ ΟΙ ΜΕΛΗΤΗΤΕΣ ΓΙΑ ΝΑ ΓΙΝΟΝΤΑΙ ΟΙ ΑΝΑΛΟΓΕΣ ΠΡΟΣΑΡΜΟΓΕΣ ΚΑΙ ΝΑ ΕΚΔΙΔΟΝΤΑΙ ΤΡΟΠΟΠΟΙΗΤΙΚΕΣ ΟΔΗΓΙΕΣ.

DWG TITLE

ΠΡΟΤΕΙΝΟΜΕΝΗ ΛΥΣΗ
ΤΟΜΗ 3-3'

CLIENT

ΑΚΙΝΗΤΑ ΚΟΥΦΕΤΤΑΣ

PROJECT

ΤΕΤΡΑΩΡΟΦΗ ΠΟΛΥΚΑΤΟΙΚΙΑ

LOCATION

ΠΑΝΑΠΙΑ
ΛΕΥΚΩΣΙΑ

REVISION

SCALE

1:100@A3

JOB NUMBER

DATE

04/12/2024


DWG NO.

A110

[24-115]

- 01:** Λάκκος συλλογής όμβριων υδάτων Ø90εκ. βάθους 8μ.
- 02:** Οδηγός όδευσης τυφλών από το δημόσιο πεζοδρόμιο μέχρι την κύρια είσοδο της πολυκατοικίας. Εφαρμογή ειδικής λωρίδας δαπέδου ελαχίστου πλάτους 40εκ.
- 03:** Οι διαστάσεις του κουβουκλίου του ανελκυστήρα να επιβεβαιωθούν από τον εργοδότη πριν οποιαδήποτε εργασία.
- 04:** Επίδαπέδια ανάγλυφη λωρίδα προειδοποίησης πλάτους 0.40μ. Χ 0.60μ. διαφορετικής υφής και χρώματος από το υπόλοιπο δάπεδο και σε απόσταση 0.40μ. από την πρώτη και τελευταία βαθμίδα κλιμακοστασίου.
- 05:** Επίδαπέδια ανάγλυφη λωρίδα προειδοποίησης διαφορετικής υφής και χρώματος από το παρακείμενο δάπεδο, πλάτους 0.60μ μπροστά από την είσοδο του ανελκυστήρα.
- 06:** Σύστημα επικοινωνίας διακόπτης ηχητικής ειδοποίησης σε ύψος 0.80 - 1.10 μ. από το πάτωμα.
- 07:** Προστατευτικό κυγκλίδωμα.
- 08:** Καπτάκι από μάρμαρο.
- 09:** Κάθετα πασαμάνα αλουμινίου σε χρωματισμό επιλογής.
- 10:** Επένδυση με υλικό επιλογής.
- 11:** Σηθαίο από οπλισμένο εμφανές σκυρόδεμα (fairface).
- 12:** Δοκός με επίχρισμα.

- Όλες οι δοκοί ισογείου σε εξωτερικούς χώρους ισογείου να είναι εμφανές σκυρόδεμα (fairface) εκτός όπου αναφέρεται διαφορετικά (βλέπε σημείωση 12).
- Το πλάτος των κουφωμάτων που αναγράφεται στα σχέδια να είναι το τελικό.

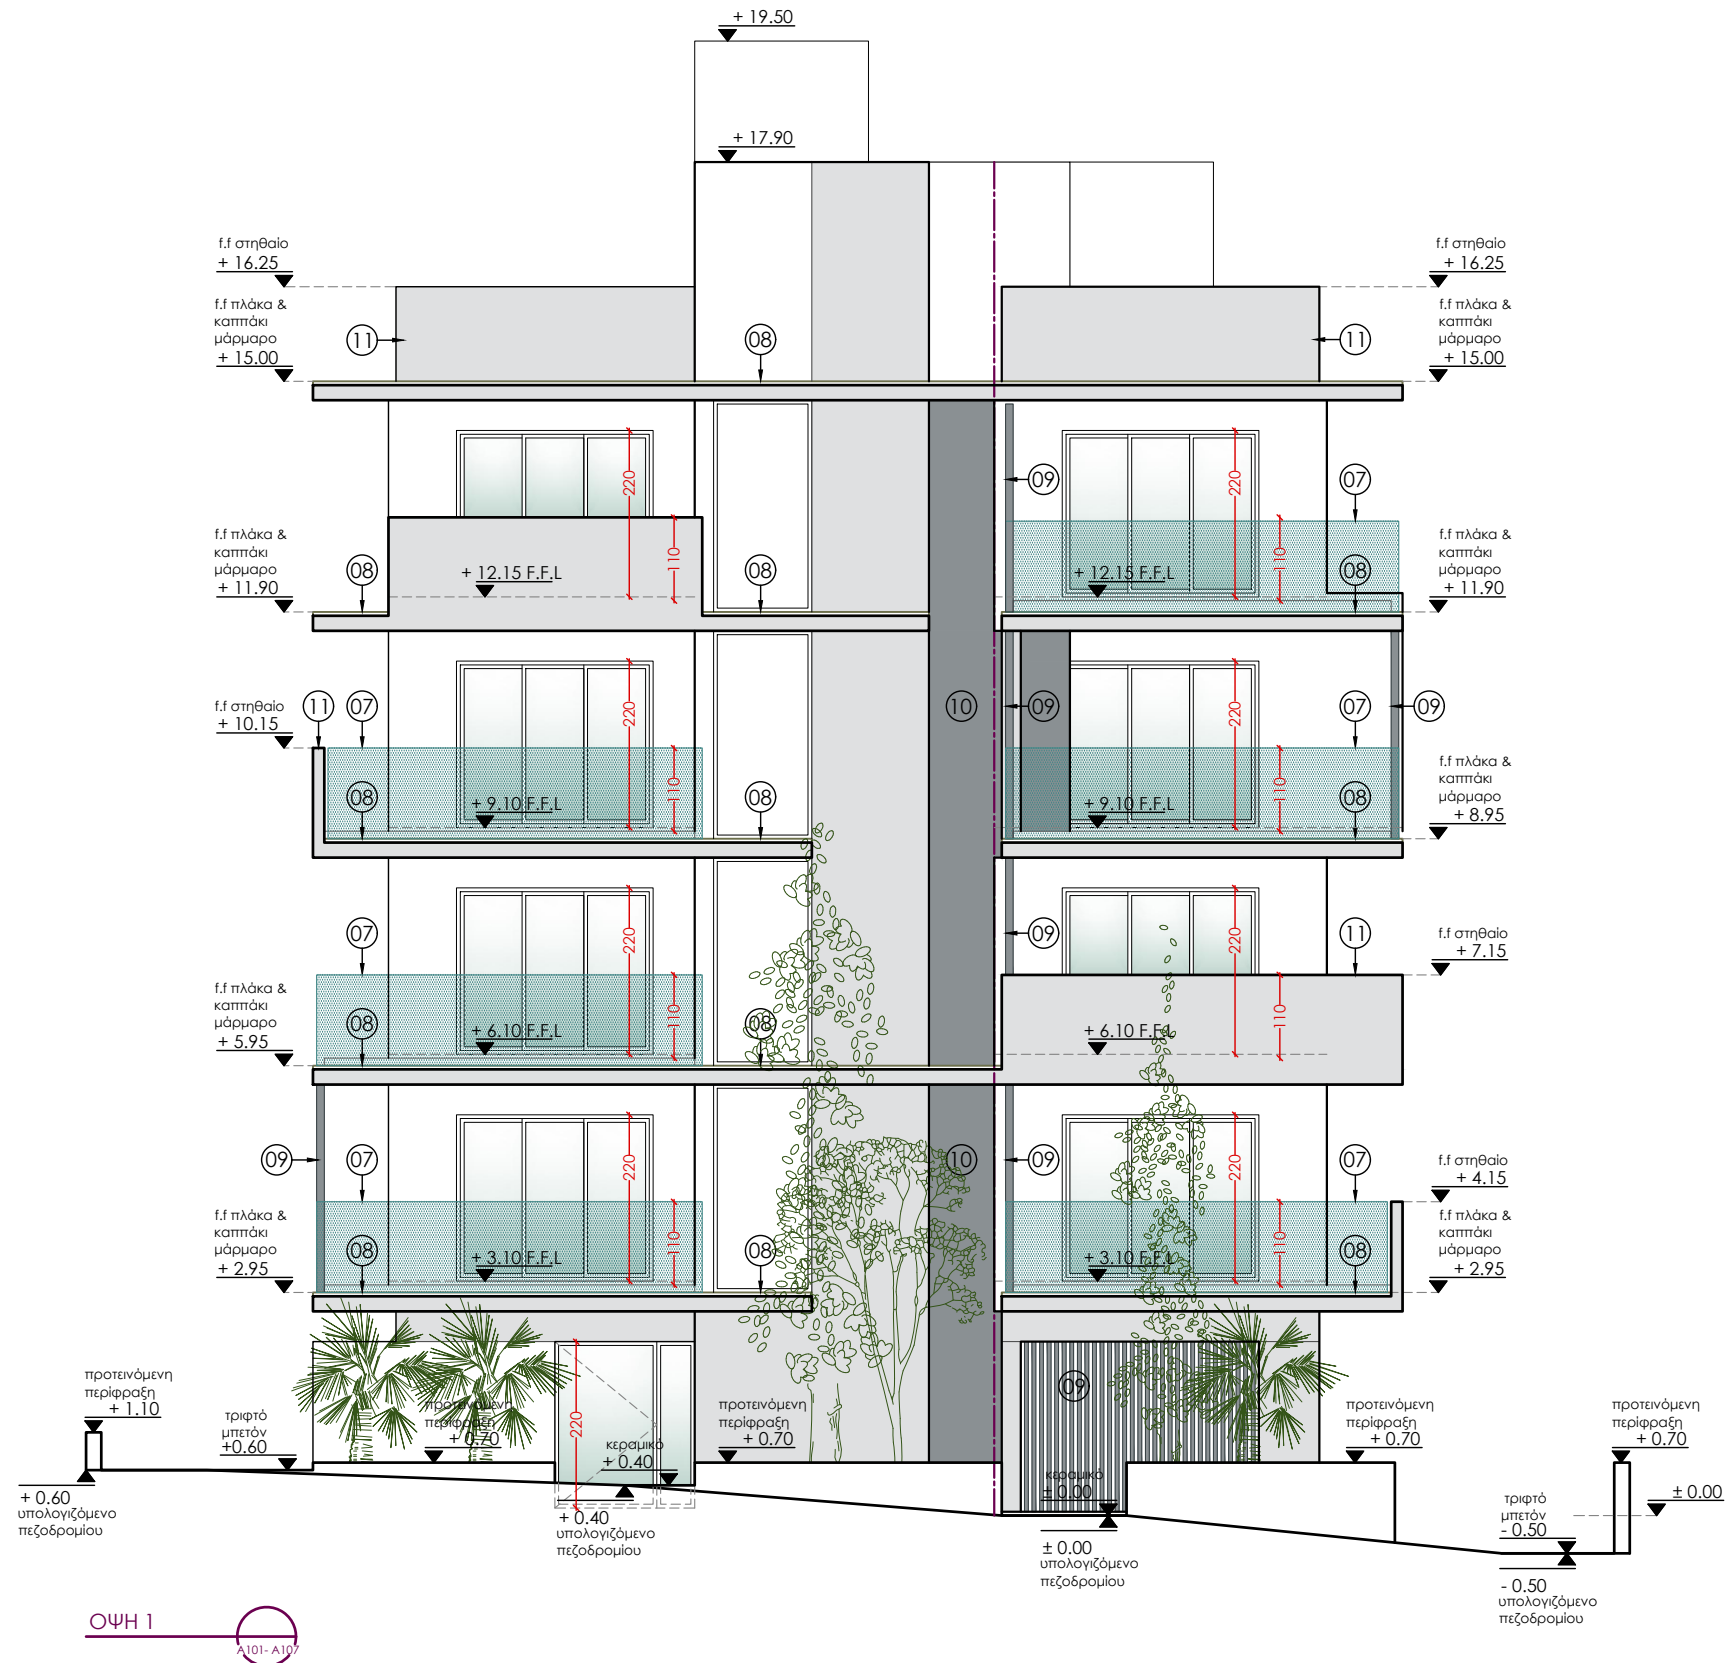


- :Τοιχοποιία από οπτόπλινθους
- :Στοιχείο από οπλισμένο σκυρόδεμα (κολώνες - δοκοί)
- :Χυτά στοιχεία

 :Στοιχείο από οπλισμένο
σκυρόδεμα
(κολώνες - δοκοί)
Εμφανές σκυρόδεμα
fairface

 :Χυτά στοιχεία
Εμφανές σκυρόδεμα
fairface

- ☐ :Τοιχοποιία από γυψοσανίδα
- ☐ :Θερμοπρόσοψη με πολυστερίνη βάση προδιαγραφών.
- ☐ :Επιφάνειες από εμφανές σκυρόδεμα.

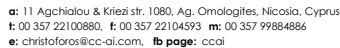

DWG TITLE

ΠΡΟΤΕΙΝΟΜΕΝΗ ΛΥΣΗ
ΟΨΗ 1

LOCATION

ΤΕΤΡΑΩΡΟΦΗ ΠΟΛΥΚΑΤΟΙΚΙΑ

ΛΕΥΚΩΣΙΑ

JOB NUMBER

A111

24-1151



- Σημειώσεις:**
- 01** :Λάκκος συλλογής όμβριων υδάτων Ø90εκ. βάθους 8μ.
 - 02** :Οδηγός όδευσης τυφλών από το δημόσιο πεζοδρόμιο μέχρι την κύρια είσοδο της πολυκατοικίας. Εφαρμογή ειδικής λωρίδας δαπέδου ελάχιστου πλάτους 40εκ.
 - 03** :Οι διαστάσεις του κουβουκλίου του ανελκυστήρα να επιβεβαιωθούν από τον εργοδότη πριν οποιαδήποτε εργασία.
 - 04** :Επιδαπέδια ανάγλυφη λωρίδα προειδοποίησης πλάτους 0.40μ. Χ 0.60μ. διαφορετικής υψής και χρώματος από το υπόλοιπο δάπεδο και σε απόσταση 0.40μ. από την πρώτη και τελευταία βαθμίδα κλιμακωσασίου.
 - 05** :Επιδαπέδια ανάγλυφη λωρίδα προειδοποίησης διαφορετικής υψής και χρώματος από το παρακείμενο δάπεδο, πλάτους 0.60μ μπροστά από την είσοδο του ανελκυστήρα.
 - 06** :Σύστημα επικοινωνίας - διακόπτης ηχητικής ειδοποίησης σε ύψος 0.80 - 1.10 μ. από το πάτωμα.
 - 07** :Προστατευτικό κιγκλίδωμα.
 - 08** :Καπτάκι από μάρμαρο.
 - 09** :Κάθετα πασσαμένα αλουμινίου σε χρωματισμό επιλογής.
 - 10** :Επένδυση με υλικό επιλογής.
 - 11** :Στηθαίο από οπλισμένο εμφανές σκυρόδεμα (fairface).
 - 12** :Δοκός με επίχρυσμα.

Γενική Σημείωση:

- Όλες οι δοκοί ισογείου σε εξωτερικούς χώρους ισογείου να είναι εμφανές σκυρόδεμα (fairface) εκτός όπου αναφέρεται διαφορετικά (βλέπε σημείωση 12).
- Το πλάτος των κουφωμάτων που αναγράφεται στα σχέδια να είναι το τελικό.

Υπόμνημα:

- :Τοιχοποιία από οπτόπλινθους
- :Τοιχοποιία από οπλισμένο σκυρόδεμα (κολώνες - δοκοί)
- :Χυτά στοιχεία
- :Τοιχείο από οπλισμένο σκυρόδεμα (κολώνες - δοκοί)
- :Χυτά στοιχεία Εμφανές σκυρόδεμα fairface
- :Τοιχοποιία από γυψοσανίδα
- :Θερμοπρόσοψη με πολυστερίνη βάση προδιαγραφών.
- :Επιφάνειες από εμφανές σκυρόδεμα.



Christoforos Constantinides
Architecture - Interiors
α: 11 Agchialou & Kriez str. 1080, Ag. Omologites, Nicosia, Cyprus
t: 00 357 22100880, f: 00 357 22104593 m: 00 357 9984886
e: christoforos@cc-ai.com, fb page: ccal


ΟΙ ΚΑΤΑΣΚΕΥΑΣΤΕΣ ΕΙΝΑΙ ΥΠΟΧΡΕΩΜΕΝΟΙ ΝΑ ΕΛΕΓΧΟΥΝ ΤΙΣ ΔΙΑΣΤΑΣΕΙΣ ΤΩΝ ΣΧΕΔΙΩΝ ΜΕ ΤΟΥΣ ΧΩΡΟΥΣ ΕΦΑΡΜΟΓΗΣ.
ΣΕ ΠΕΡΙΠΤΩΣΕΙΣ ΠΟΥ ΠΡΟΚΥΠΤΟΥΝ ΣΟΒΑΡΕΣ ΔΙΑΦΟΡΕΣ, ΘΑ ΠΡΕΠΕΙ ΝΑ ΕΝΗΜΕΡΩΝΟΝΤΑΙ ΟΙ ΜΕΛΕΤΗΤΕΣ ΠΑ ΝΑ ΠΙΝΟΝΤΑΙ ΟΙ ΑΝΑΛΟΓΕΣ ΠΡΟΣΑΡΜΟΓΕΣ ΚΑΙ ΝΑ ΕΚΔΙΔΟΝΤΑΙ ΤΡΟΠΟΠΟΙΗΤΙΚΕΣ ΟΔΗΓΙΕΣ.

DWG TITLE ΠΡΟΤΕΙΝΟΜΕΝΗ ΛΥΣΗ ΟΨΗ 2

CLIENT ΑΚΙΝΗΤΑ ΚΟΥΦΕΤΤΑΣ
PROJECT ΤΕΤΡΑΩΡΟΦΗ ΠΟΛΥΚΑΤΟΙΚΙΑ
LOCATION ΠΑΝΑΠΙΑ ΛΕΥΚΩΣΙΑ

REVISION	DATE
SCALE	DWG NO.
JOB NUMBER	

1:100@A3 A112 [24-115]

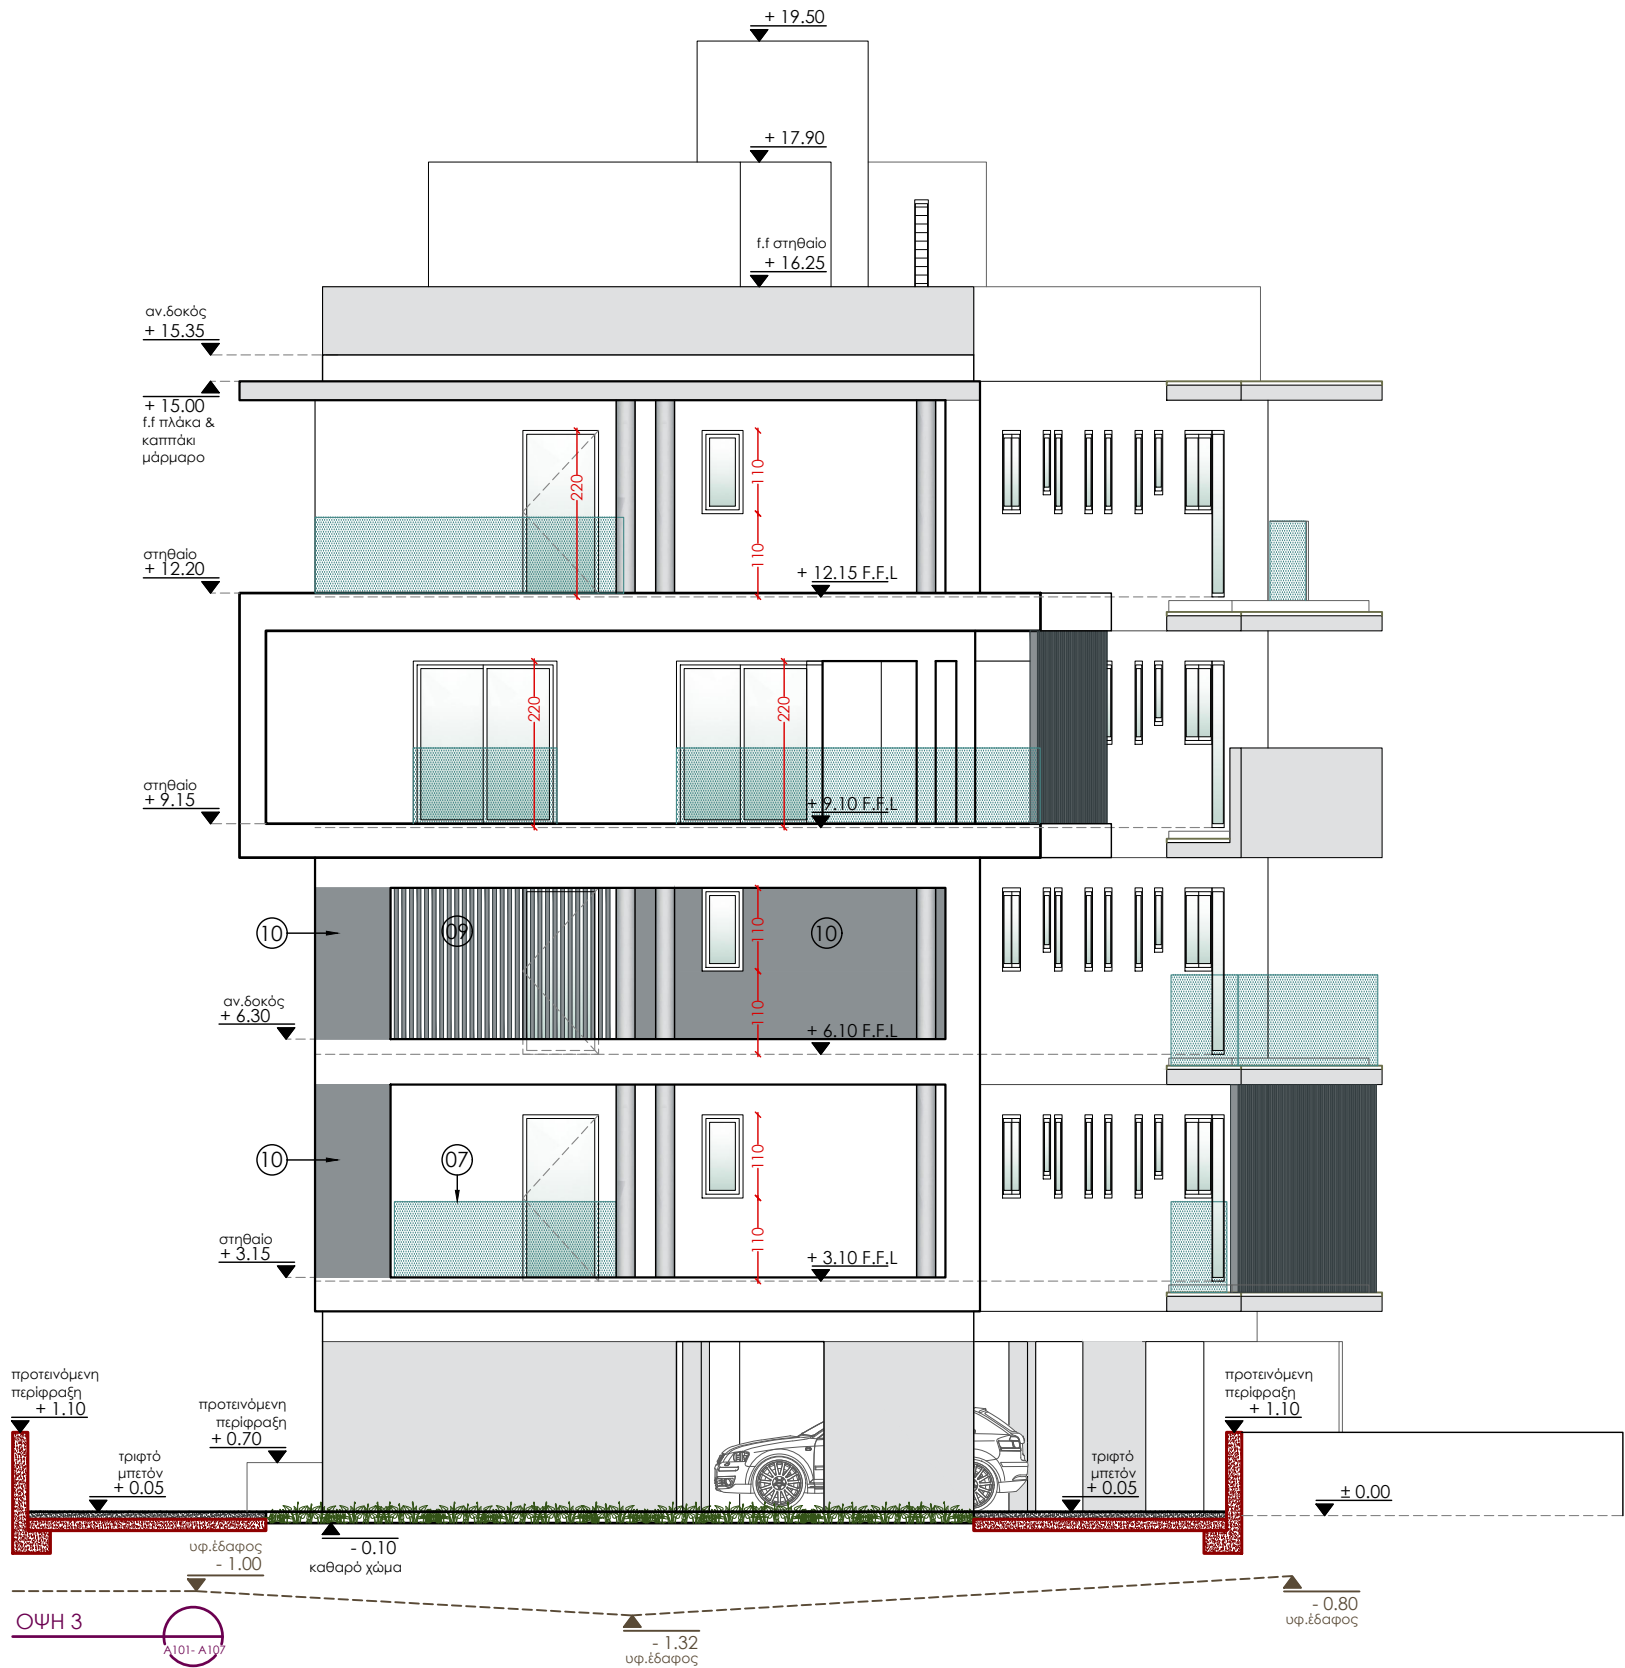

Σημειώσεις:

- 01 :Λάκκος συλλογής όμβριων υδάτων Ø90εκ. βάθους 8μ.
- 02 :Οδηγός όδευσης τυφλών από το δημόσιο πεζοδρόμιο μέχρι την κύρια είσοδο της πολυκατοικίας. Εφαρμογή ειδικής λωρίδας δαπέδου ελάχιστου πλάτους 40εκ.
- 03 :Οι διαστάσεις του κουβουκλίου του ανελκυστήρα να επιβεβαιωθούν από τον εργοδότη πριν οποιαδήποτε εργασία.
- 04 :Επιδαπέδια ανάγλυφη λωρίδα προειδοποίησης πλάτους 0.40μ. Χ 0.60μ. διαφορετικής υψής και χρώματος από το υπόλοιπο δάπεδο και σε απόσταση 0.40μ. από την πρώτη και τελευταία βαθμίδα κλιμακοστασίου.
- 05 :Επιδαπέδια ανάγλυφη λωρίδα προειδοποίησης διαφορετικής υψής και χρώματος από το παρακείμενο δάπεδο, πλάτους 0.60μ μπροστά από την είσοδο του ανελκυστήρα.
- 06 :Σύστημα επικοινωνίας - διακόπτης ηχητικής ειδοποίησης σε ύψος 0.80 - 1.10 μ. από το πάτωμα.
- 07 :Προστατευτικό κιγκλίδωμα.
- 08 :Καππάκι από μάρμαρο.
- 09 :Κάθετα πασαμάνα αλουμινίου σε χρωματισμό επιλογής.
- 10 :Επένδυση με υλικό επιλογής.
- 11 :Στηθαίο από οπλισμένο εμφανές σκυρόδεμα (fairface).
- 12 :Δοκός με επίχρισμα.

Γενική Σημείωση:

- Όλες οι δοκοί ισογείου σε εξωτερικούς χώρους ισογείου να είναι εμφανές σκυρόδεμα (fairface) εκτός όπου αναφέρεται διαφορετικά (βλέπε σημείωση 12).
- Το πλάτος των κουφωμάτων που αναγράφεται στα σχέδια να είναι το τελικό.

Υπόμνημα:

- | | | |
|---|---|---|
| :Τοιχοποιία από οπτόπλινθους | :Στοιχείο από οπλισμένο σκυρόδεμα (κολώνες - δοκοί) | :Τοιχοποιία από γυψοσανίδα |
| :Στοιχείο από οπλισμένο σκυρόδεμα (κολώνες - δοκοί) | :Χυτά στοιχεία | :Θερμοπρόσοψη με πολυστερίνη βάση προδιαγραφών. |
| :Χυτά στοιχεία | :Εμφανές σκυρόδεμα fairface | :Επιφάνειες από εμφανές σκυρόδεμα. |



Christoforos Constantinides
Architecture - Interiors

α: 11 Agchialou & Kriezī str. 1080, Ag. Omologites, Nicosia, Cyprus
t: 00 357 22100880, f: 00 357 22104593 m: 00 357 99884886
e: christoforos@cc-ai.com, fb page: ccai

ΟΙ ΚΑΤΑΣΚΕΥΑΣΤΕΣ ΕΙΝΑΙ ΥΠΟΧΡΕΩΜΕΝΟΙ ΝΑ ΕΛΕΓΧΟΥΝ ΤΙΣ ΔΙΑΣΤΑΣΕΙΣ ΤΩΝ ΣΧΕΔΙΩΝ ΜΕ ΤΟΥΣ ΧΑΡΟΥΣ ΕΦΑΡΜΟΓΗΣ.

ΣΕ ΠΕΡΙΠΤΩΣΕΙΣ ΠΟΥ ΠΡΟΚΥΠΤΟΥΝ ΣΟΒΑΡΕΣ ΔΙΑΦΟΡΕΣ, ΘΑ ΠΡΕΠΕΙ ΝΑ ΕΝΗΜΕΡΩΝΟΝΤΑΙ ΟΙ ΜΕΛΕΤΗΤΕΣ ΓΙΑ ΝΑ ΓΙΝΟΝΤΑΙ ΟΙ ΑΝΑΛΟΓΕΣ ΠΡΟΣΑΡΜΟΓΕΣ ΚΑΙ ΝΑ ΕΚΔΙΔΟΝΤΑΙ ΤΡΟΠΟΠΟΙΗΤΙΚΕΣ ΟΔΗΓΙΕΣ.

DWG TITLE

ΠΡΟΤΕΙΝΟΜΕΝΗ ΛΥΣΗ
ΟΨΗ 3

CLIENT

ΑΚΙΝΗΤΑ ΚΟΥΦΕΤΤΑΣ

PROJECT

ΤΕΤΡΑΩΡΟΦΗ ΠΟΛΥΚΑΤΟΙΚΙΑ

LOCATION

ΠΑΝΑΠΙΑ
ΛΕΥΚΩΣΙΑ

REVISION

SCALE

1:100@A3

JOB NUMBER

DATE

04/12/2024

DWG NO.

A113

[24-115]



Σημειώσεις:

- 01 :Λάκκος συλλογής όμβριων υδάτων Ø90εκ. βάθους 8μ.
- 02 :Οδηγός όδευσης τυφλών από το δημόσιο πεζοδρόμιο μέχρι την κύρια είσοδο της πολυκατοικίας. Εφαρμογή ειδικής λωρίδας δαπέδου ελάχιστου πλάτους 40εκ.
- 03 :Οι διαστάσεις του κουβουκλίου του ανελκυστήρα να επιβεβαιωθούν από τον εργοδότη πριν οποιαδήποτε εργασία.
- 04 :Επιδάπεδια ανάγλυφη λωρίδα προειδοποίησης πλάτους 0.40μ. Χ 0.60μ. διαφορετικής υψής και χρώματος από το υπόλοιπο δάπεδο και σε απόσταση 0.40μ. από την πρώτη και τελευταία βαθμίδα κλιμακωσασίου.
- 05 :Επιδάπεδια ανάγλυφη λωρίδα προειδοποίησης διαφορετικής υψής και χρώματος από το παρακείμενο δάπεδο, πλάτους 0.60μ μπροστά από την είσοδο του ανελκυστήρα.
- 06 :Σύστημα επικοινωνίας - διακόπτης ηχητικής ειδοποίησης σε ύψος 0.80 - 1.10 μ. από το πάτωμα.
- 07 :Προστατευτικό κιγκλίδωμα.
- 08 :Καππάκι από μάρμαρο.
- 09 :Κάθετα πασσαμένα αλουμινίου σε χρωματισμό επιλογής.
- 10 :Επένδυση με υλικό επιλογής.
- 11 :Στηθαίο από οπλισμένο εμφανές σκυρόδεμα (fairface).
- 12 :Δοκός με επίχρισμα.

Γενική Σημείωση:

- Όλες οι δοκοί ισογείου σε εξωτερικούς χώρους ισογείου να είναι εμφανές σκυρόδεμα (fairface) εκτός όπου αναφέρεται διαφορετικά (βλέπε σημείωση 12).
- Το πλάτος των κουφωμάτων που αναγράφεται στα σχέδια να είναι το τελικό.

Υπόμνημα:

- | | | | | | |
|--|---|--|---|--|---|
| | :Τοιχοποιία από οπτόπλινθους | | :Στοιχείο από οπλισμένο σκυρόδεμα (κολώνες - δοκοί) | | :Τοιχοποιία από γυψοσανίδα |
| | :Στοιχείο από οπλισμένο σκυρόδεμα (κολώνες - δοκοί) | | :Χυτά στοιχεία Εμφανές σκυρόδεμα fairface | | :Θερμοπρόσοψη με πολυστερίνη βάση προδιαγραφών. |
| | :Χυτά στοιχεία | | :Χυτά στοιχεία Εμφανές σκυρόδεμα fairface | | :Επιφάνειες από εμφανές σκυρόδεμα. |



Christoforos Constantinides
Architecture - Interiors

α: 11 Agchialou & Kriezī str. 1080, Ag. Omologites, Nicosia, Cyprus
t: 00 357 22100880, f: 00 357 22104593 m: 00 357 99884886
e: christoforos@cc-ai.com, fb page: ccai

ΟΙ ΚΑΤΑΣΚΕΥΑΣΤΕΣ ΕΙΝΑΙ ΥΠΟΧΡΕΩΜΕΝΟΙ ΝΑ ΕΛΕΓΧΟΥΝ ΤΙΣ ΔΙΑΣΤΑΣΕΙΣ ΤΩΝ ΣΧΕΔΙΩΝ ΜΕ ΤΟΥΣ ΧΑΡΟΥΣ ΕΦΑΡΜΟΓΗΣ.

ΣΕ ΠΕΡΙΠΤΩΣΕΙΣ ΠΟΥ ΠΡΟΚΥΠΤΟΥΝ ΣΟΒΑΡΕΣ ΔΙΑΦΟΡΕΣ, ΘΑ ΠΡΕΠΕΙ ΝΑ ΕΝΗΜΕΡΩΝΟΝΤΑΙ ΟΙ ΜΕΛΗΤΗΤΕΣ ΓΙΑ ΝΑ ΓΙΝΟΝΤΑΙ ΟΙ ΑΝΑΛΟΓΕΣ ΠΡΟΣΑΡΜΟΓΕΣ ΚΑΙ ΝΑ ΕΚΔΙΔΟΝΤΑΙ ΤΡΟΠΟΠΟΙΗΤΙΚΕΣ ΟΔΗΓΙΕΣ.

DWG TITLE

ΠΡΟΤΕΙΝΟΜΕΝΗ ΛΥΣΗ
ΟΨΗ 4

CLIENT

ΑΚΙΝΗΤΑ ΚΟΥΦΕΤΤΑΣ

PROJECT

ΤΕΤΡΑΩΡΟΦΗ ΠΟΛΥΚΑΤΟΙΚΙΑ

LOCATION

ΠΑΝΑΠΙΑ
ΛΕΥΚΩΣΙΑ

REVISION

SCALE

1:100@A3

JOB NUMBER

DATE

04/12/2024

DWG NO.

A114

[24-115]