



**STYLIANIDES
GROUP**

DEVELOPERS · CONTRACTORS · ARCHITECTS

20 Christaki Kranou, C Tower Building,
Germasogeia, 4041 - Limassol, Cyprus

Tel: 25 325130 / 7000 3004
Fax: 25 389755
Email: chr.stylianides@cytanet.com.cy

Project - Έργο:
12 VILLAS

Position - Θέση:

ΣΟΥΝΙ - ΖΑΝΑΚΙΑ
ΛΕΜΕΣΟΣ

Owners - Ιδιοκτήτες:

**C2S STYLIANIDES
CONSTRUCTION LTD**
HE340525

**CHRISTOFOROS
STYLIANIDES**
ETEK Reg.No.: 75522

MARIOS PALAS
ETEK Reg.No.: A039497

TOULA KYRIAKOU
ETEK Reg.No.: A191717

RAFAELA NEOKLEOUS
ETEK Reg.No.: A190371

Project No. - Αρ. Έργου:
A2023-06-1035

1. Αναθεωρήσεις:
2. Αναθεωρήσεις:

Designed by:


Date - Ημερομηνία: 10
2023

Sheet Title - Τίτλος Σχεδίου:


VILLA 4
GROUND & ROOF FLOOR

Scale - Κλίμακα: 1:100






**Sheet No.
Αρ. Σχεδίου:** 04

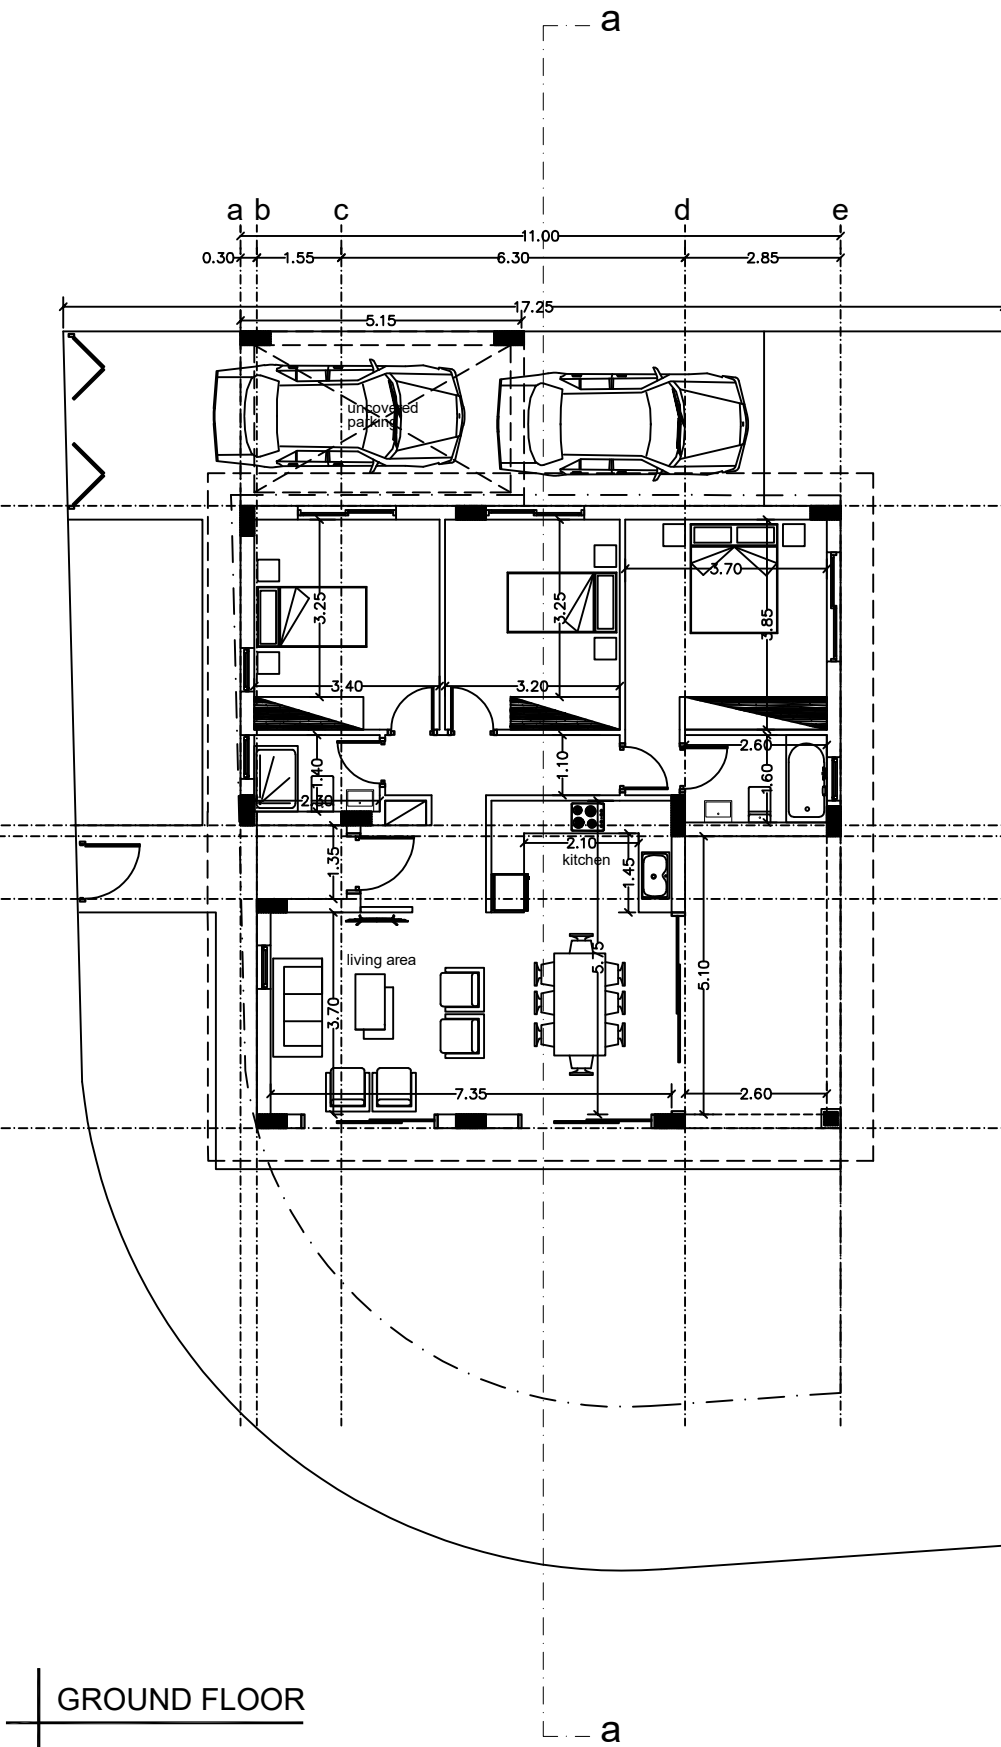

GROUND FLOOR

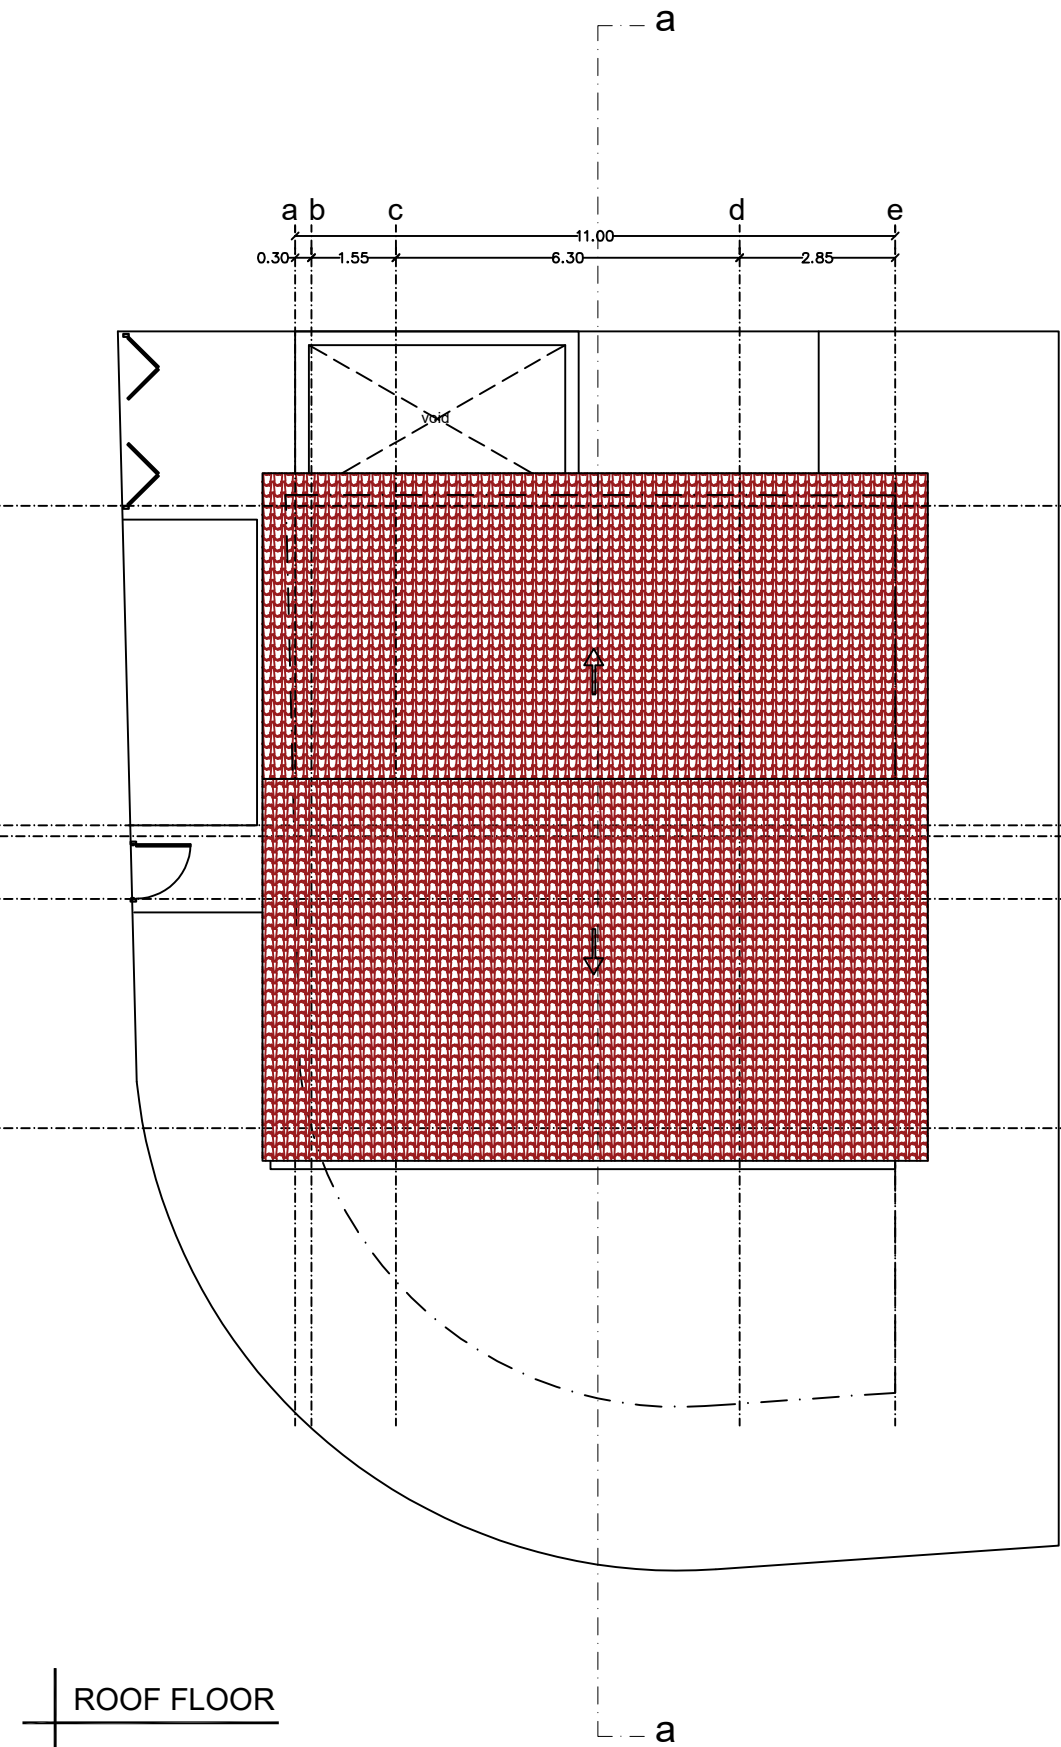

ROOF FLOOR

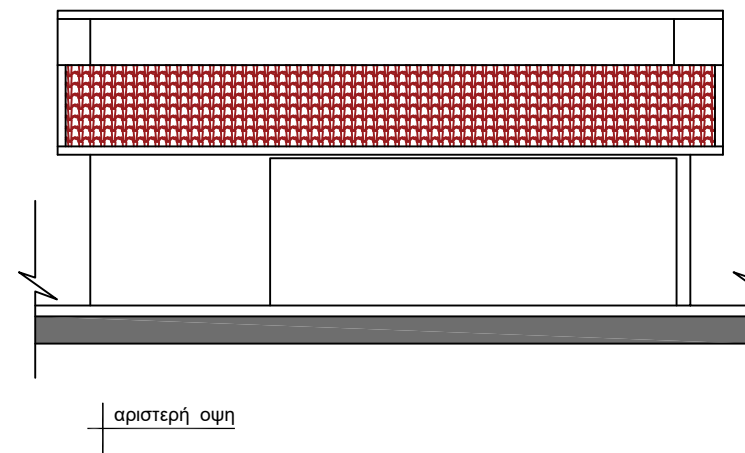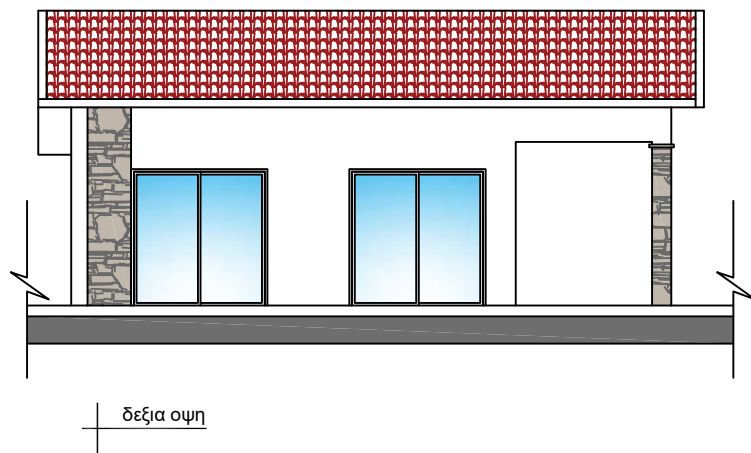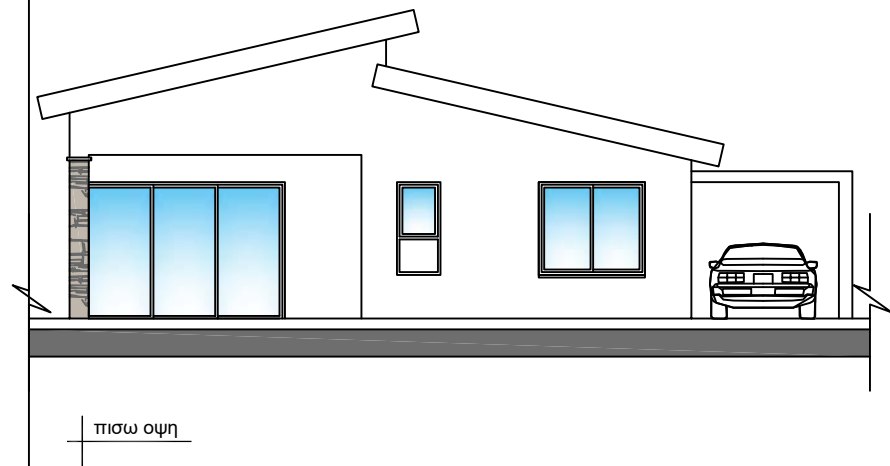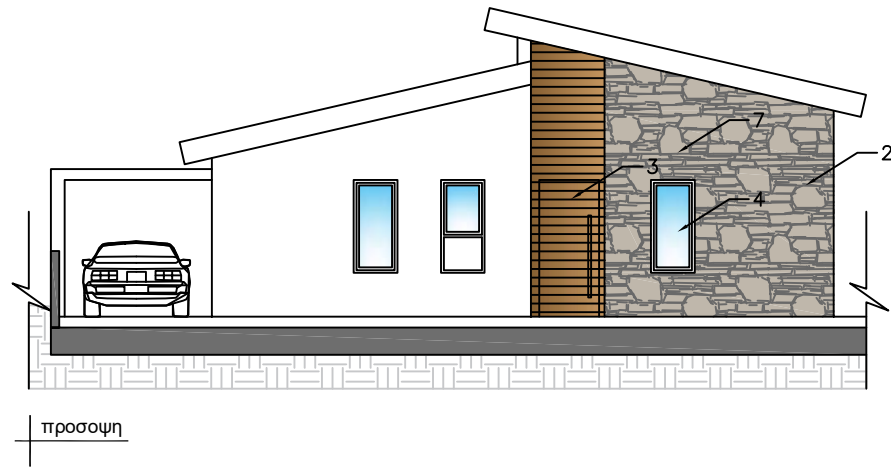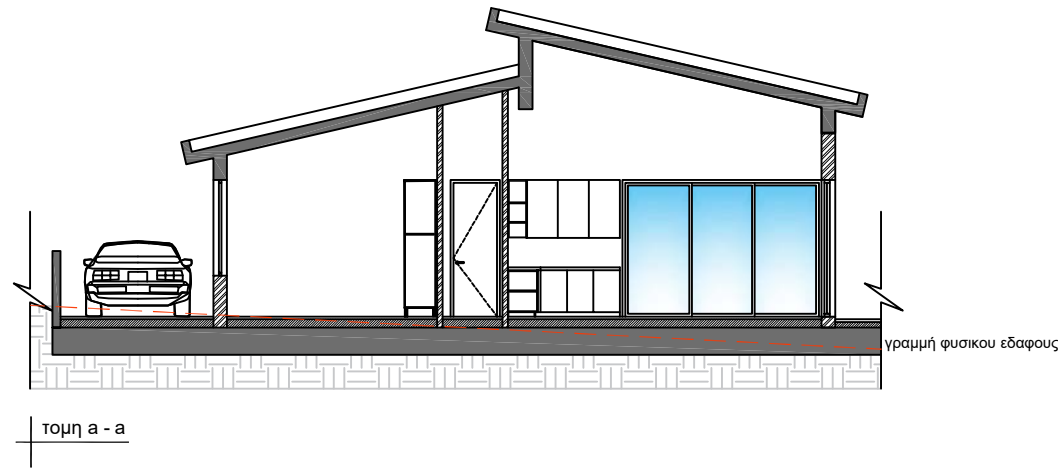

ΥΠΟΜΝΗΜΑ ΥΛΙΚΩΝ

1. Γυάλινο Κάγκελο
2. Μπογιά - γραφιάτο
3. Ξυλινή πόρτα
4. Διπλοί υαλοπίνακες με κάψωμα αλουμινίου
5. Μπετόν
6. Κατακόρυφα διακοσμητικά ξύλινα στοιχεία
7. Πέτρα



**STYLIANIDES
GROUP**

DEVELOPERS · CONTRACTORS · ARCHITECTS

20 Christaki Kranou, C Tower Building,
Germasogeia, 4041 - Limassol, Cyprus

Tel: 25 325130 / 7000 3004
Fax: 25 389755
Email: chr.stylianides@cytanet.com.cy

Project - Έργο:

12 VILLAS

Position - Θέση:

ΣΟΥΝΙ - ΖΑΝΑΚΙΑ
ΛΕΜΕΣΟΣ

Owners - Ιδιοκτήτες:

**C2S STYLIANIDES
CONSTRUCTION LTD**
HE340525

**CHRISTOFOROS
STYLIANIDES**
ETEK Reg.No.: 75522

MARIOS PALAS
ETEK Reg.No.: A039497

TOULA KYRIAKOU
ETEK Reg.No.: A191717

RAFAELA NEOKLEOUS
ETEK Reg.No.: A190371

Project No. - Αρ. Έργου:

A2023-06-1035

1. Αναθεωρήσεις:

2. Αναθεωρήσεις:

Designed by:

.....

Date - Ημερομηνία:

10
2023

Sheet Title - Τίτλος Σχεδίου:

VILLA 4

- sections

- elevations

Scale - Κλίμακα: 1:100

Sheet No.
Αρ. Σχεδίου:

05