


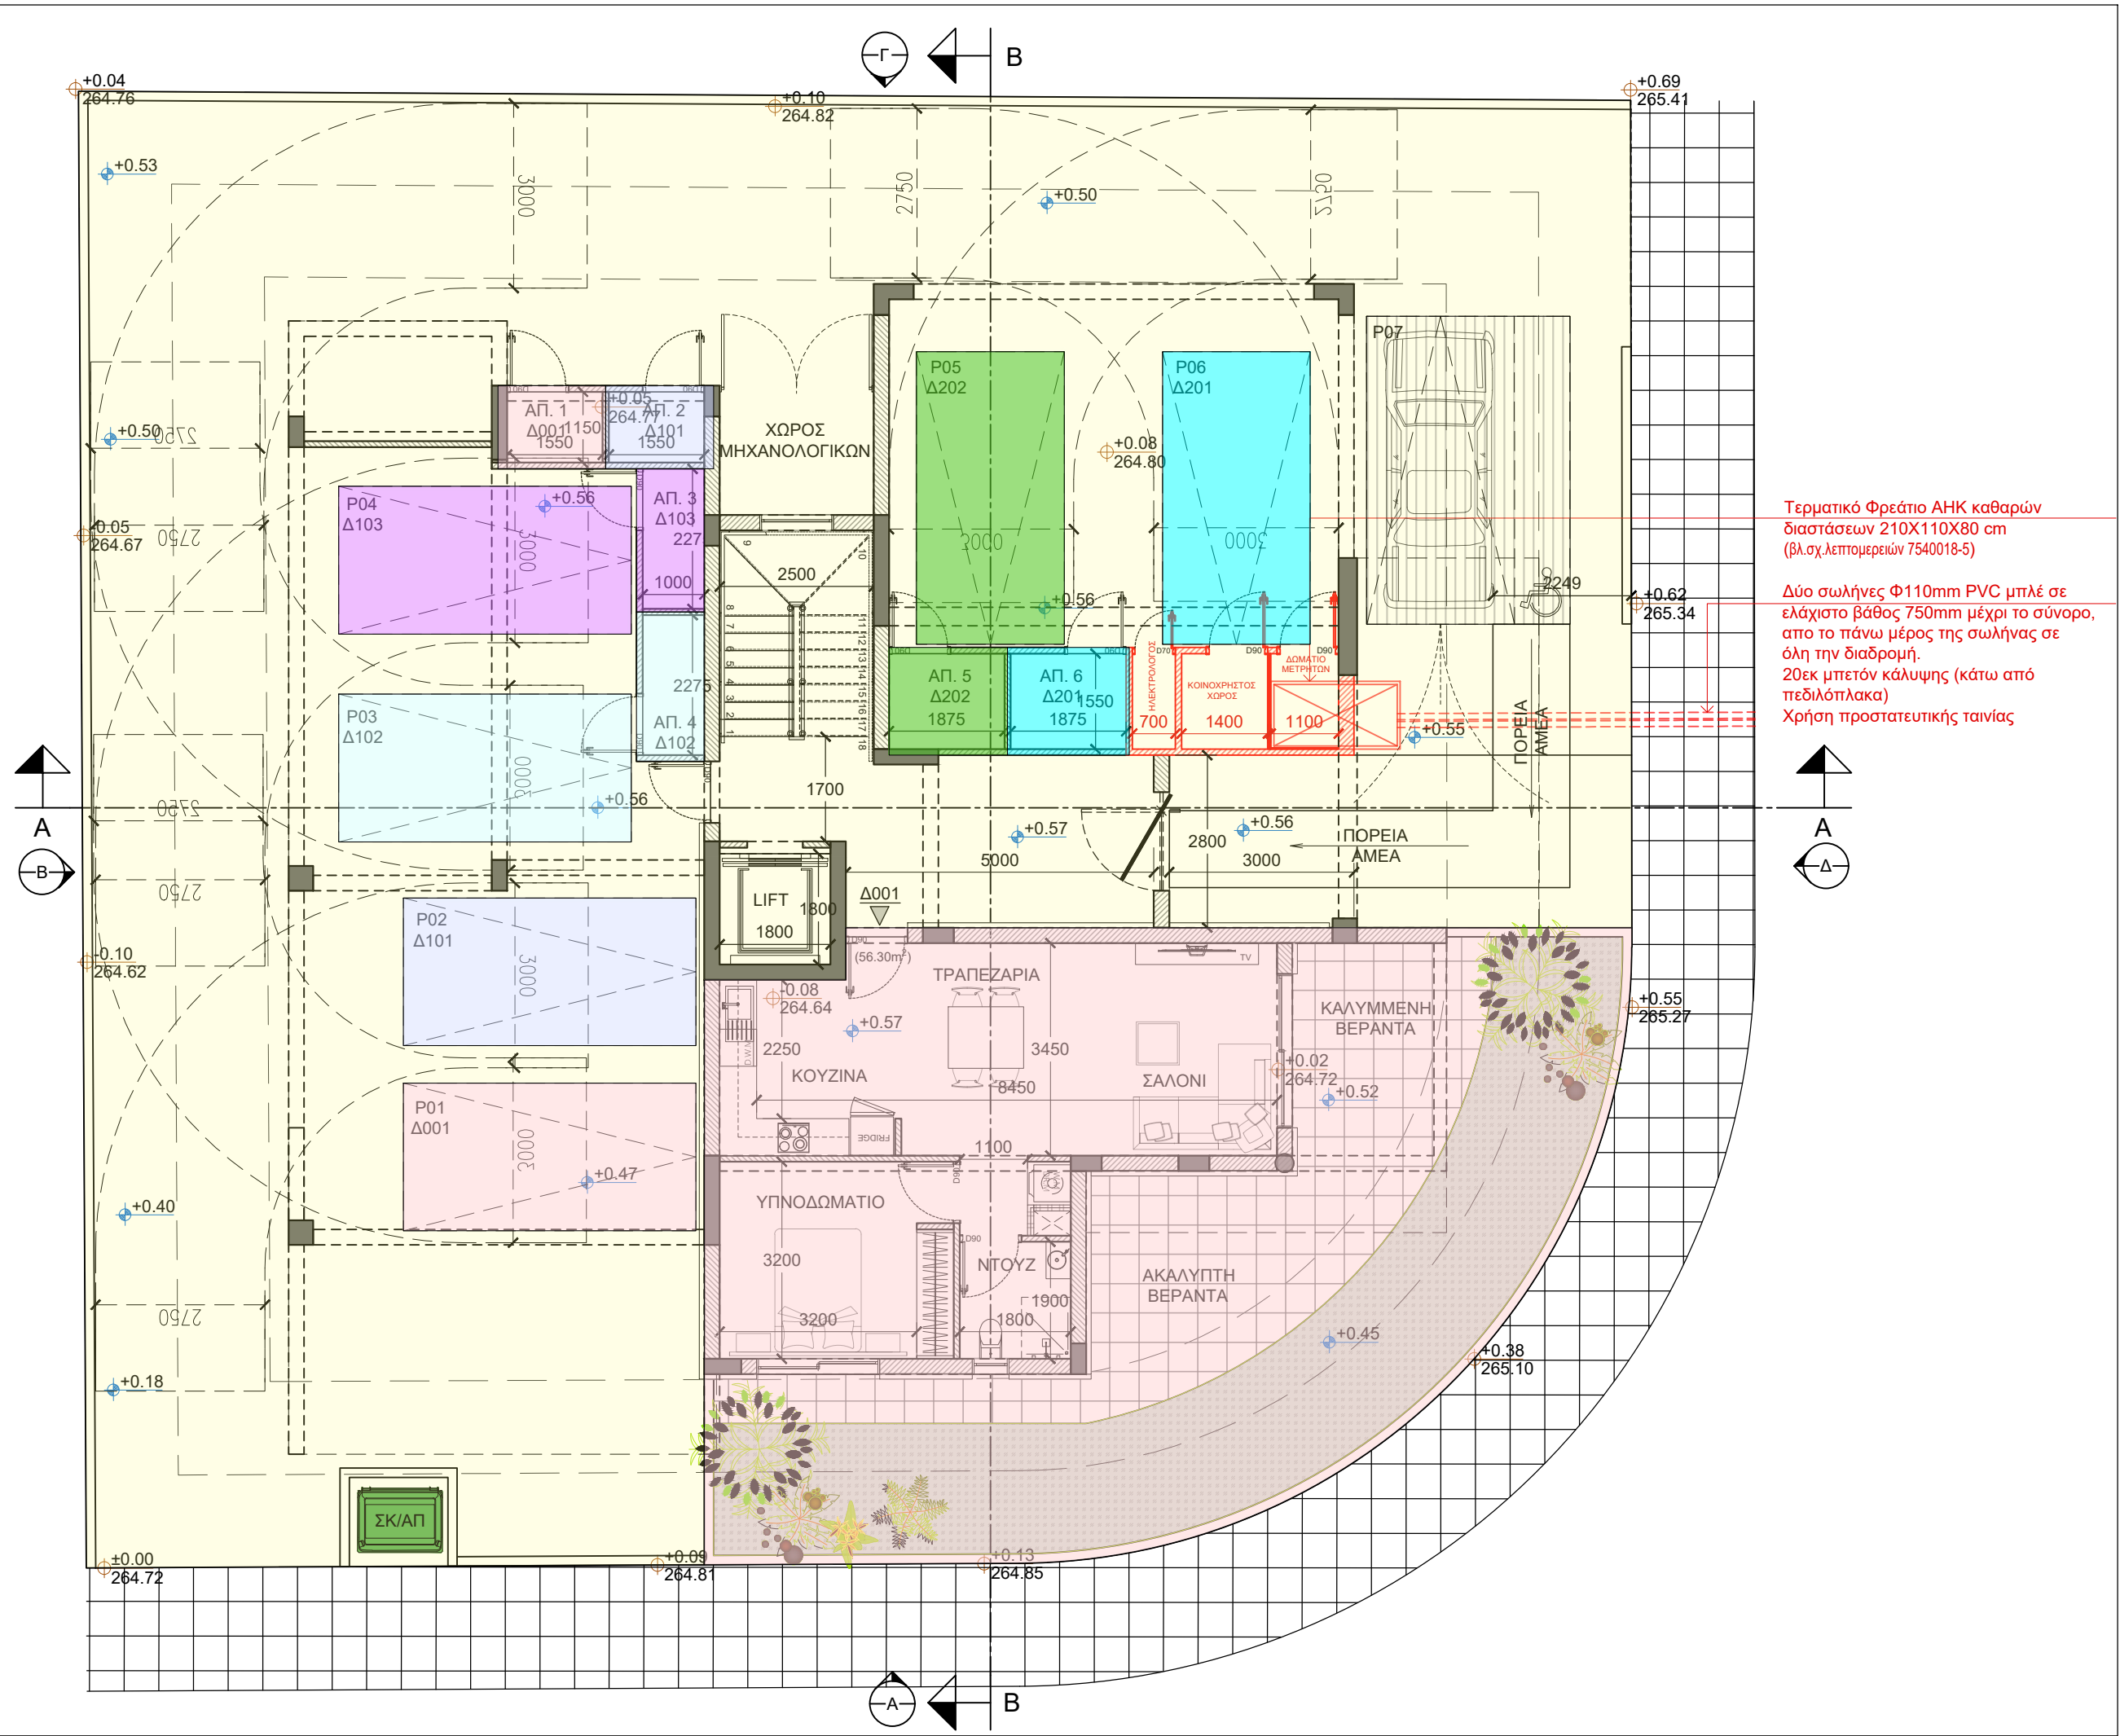

ΣΗΜΕΙΩΣΕΙΣ

- Κοινόχρηστοι Χώροι
- Κοινόχρηστοι Χώροι
Αποκλειστική Χρήση ΑμεΑ
- Διαμέρισμα Δ001
Αποκλειστική Χρήση
- Διαμέρισμα Δ101
Αποκλειστική Χρήση
- Διαμέρισμα Δ102
Αποκλειστική Χρήση
- Διαμέρισμα Δ103
Αποκλειστική Χρήση
- Διαμέρισμα Δ201
Αποκλειστική Χρήση
- Διαμέρισμα Δ202
Αποκλειστική Χρήση

Αλλαγές :

ΟΙΚΟΠΕΔΟ Ή ΥΠΟ ΔΗΜΙΟΥΡΓΙΑ ΟΙΚΟΠΕΔΟ

Φ/Σχ. : 30/27Ε2
Τμήμα : 04
Αρ. Τεμαχίου : 366 - ΟΙΚΟΠΕΔΟ 3
Περιοχή : ΚΑΤΩ ΔΕΥΤΕΡΑ
Αρ. Πολεοδομικής Άδειας : ...

ΠΟΛΕΟΔΟΜΙΚΑ ΔΕΔΟΜΕΝΑ

Εμβαδόν Οικοπέδου : 578.00 τ.μ.
Ζώνη : Η2
Σ.Δ. : 0.9 Π.Κ. : 0.5
Περιοχή : ΚΑΤΩ ΔΕΥΤΕΡΑ
Αρ. Ορόφων : 2 Υψος : 8.3

Οικοδομή:

**SMART LIVING TWO
OLEA RESIDENCE**

στην: ΚΑΤΩ ΔΕΥΤΕΡΑ

Τίτλος:

ΚΑΤΟΨΗ ΙΣΟΓΕΙΟΥ


vasiliou
architects • engineers • interiors
ΤΗΛ 22-350516 • 99-474167 • FAX 22-355119

ΣΤΟΙΧΕΙΑ ΜΕΛΕΤΗΤΗ

Όνοματεπώνυμο : Ανδρέας Βασιλείου
Αρ. Μητρώου ΕΤΕΚ : Α 032 548
Υπογραφή :

Ανδρέας Βασιλείου
B.Sc., Msc., Civil Eng.
ΔΙΠΛΩΜΑΤΟΥΧΟΣ
ΠΟΛΙΤΙΚΟΣ ΜΗΧΑΝΙΚΟΣ

Σχεδίαση: Σ.Ι.	Έλεγχος: Α. Β.		
Κλίμακα:	Αρ. Ερ.	Αρ. Σχ.	Ημερ.
1:100	A1228	A1	09.2024

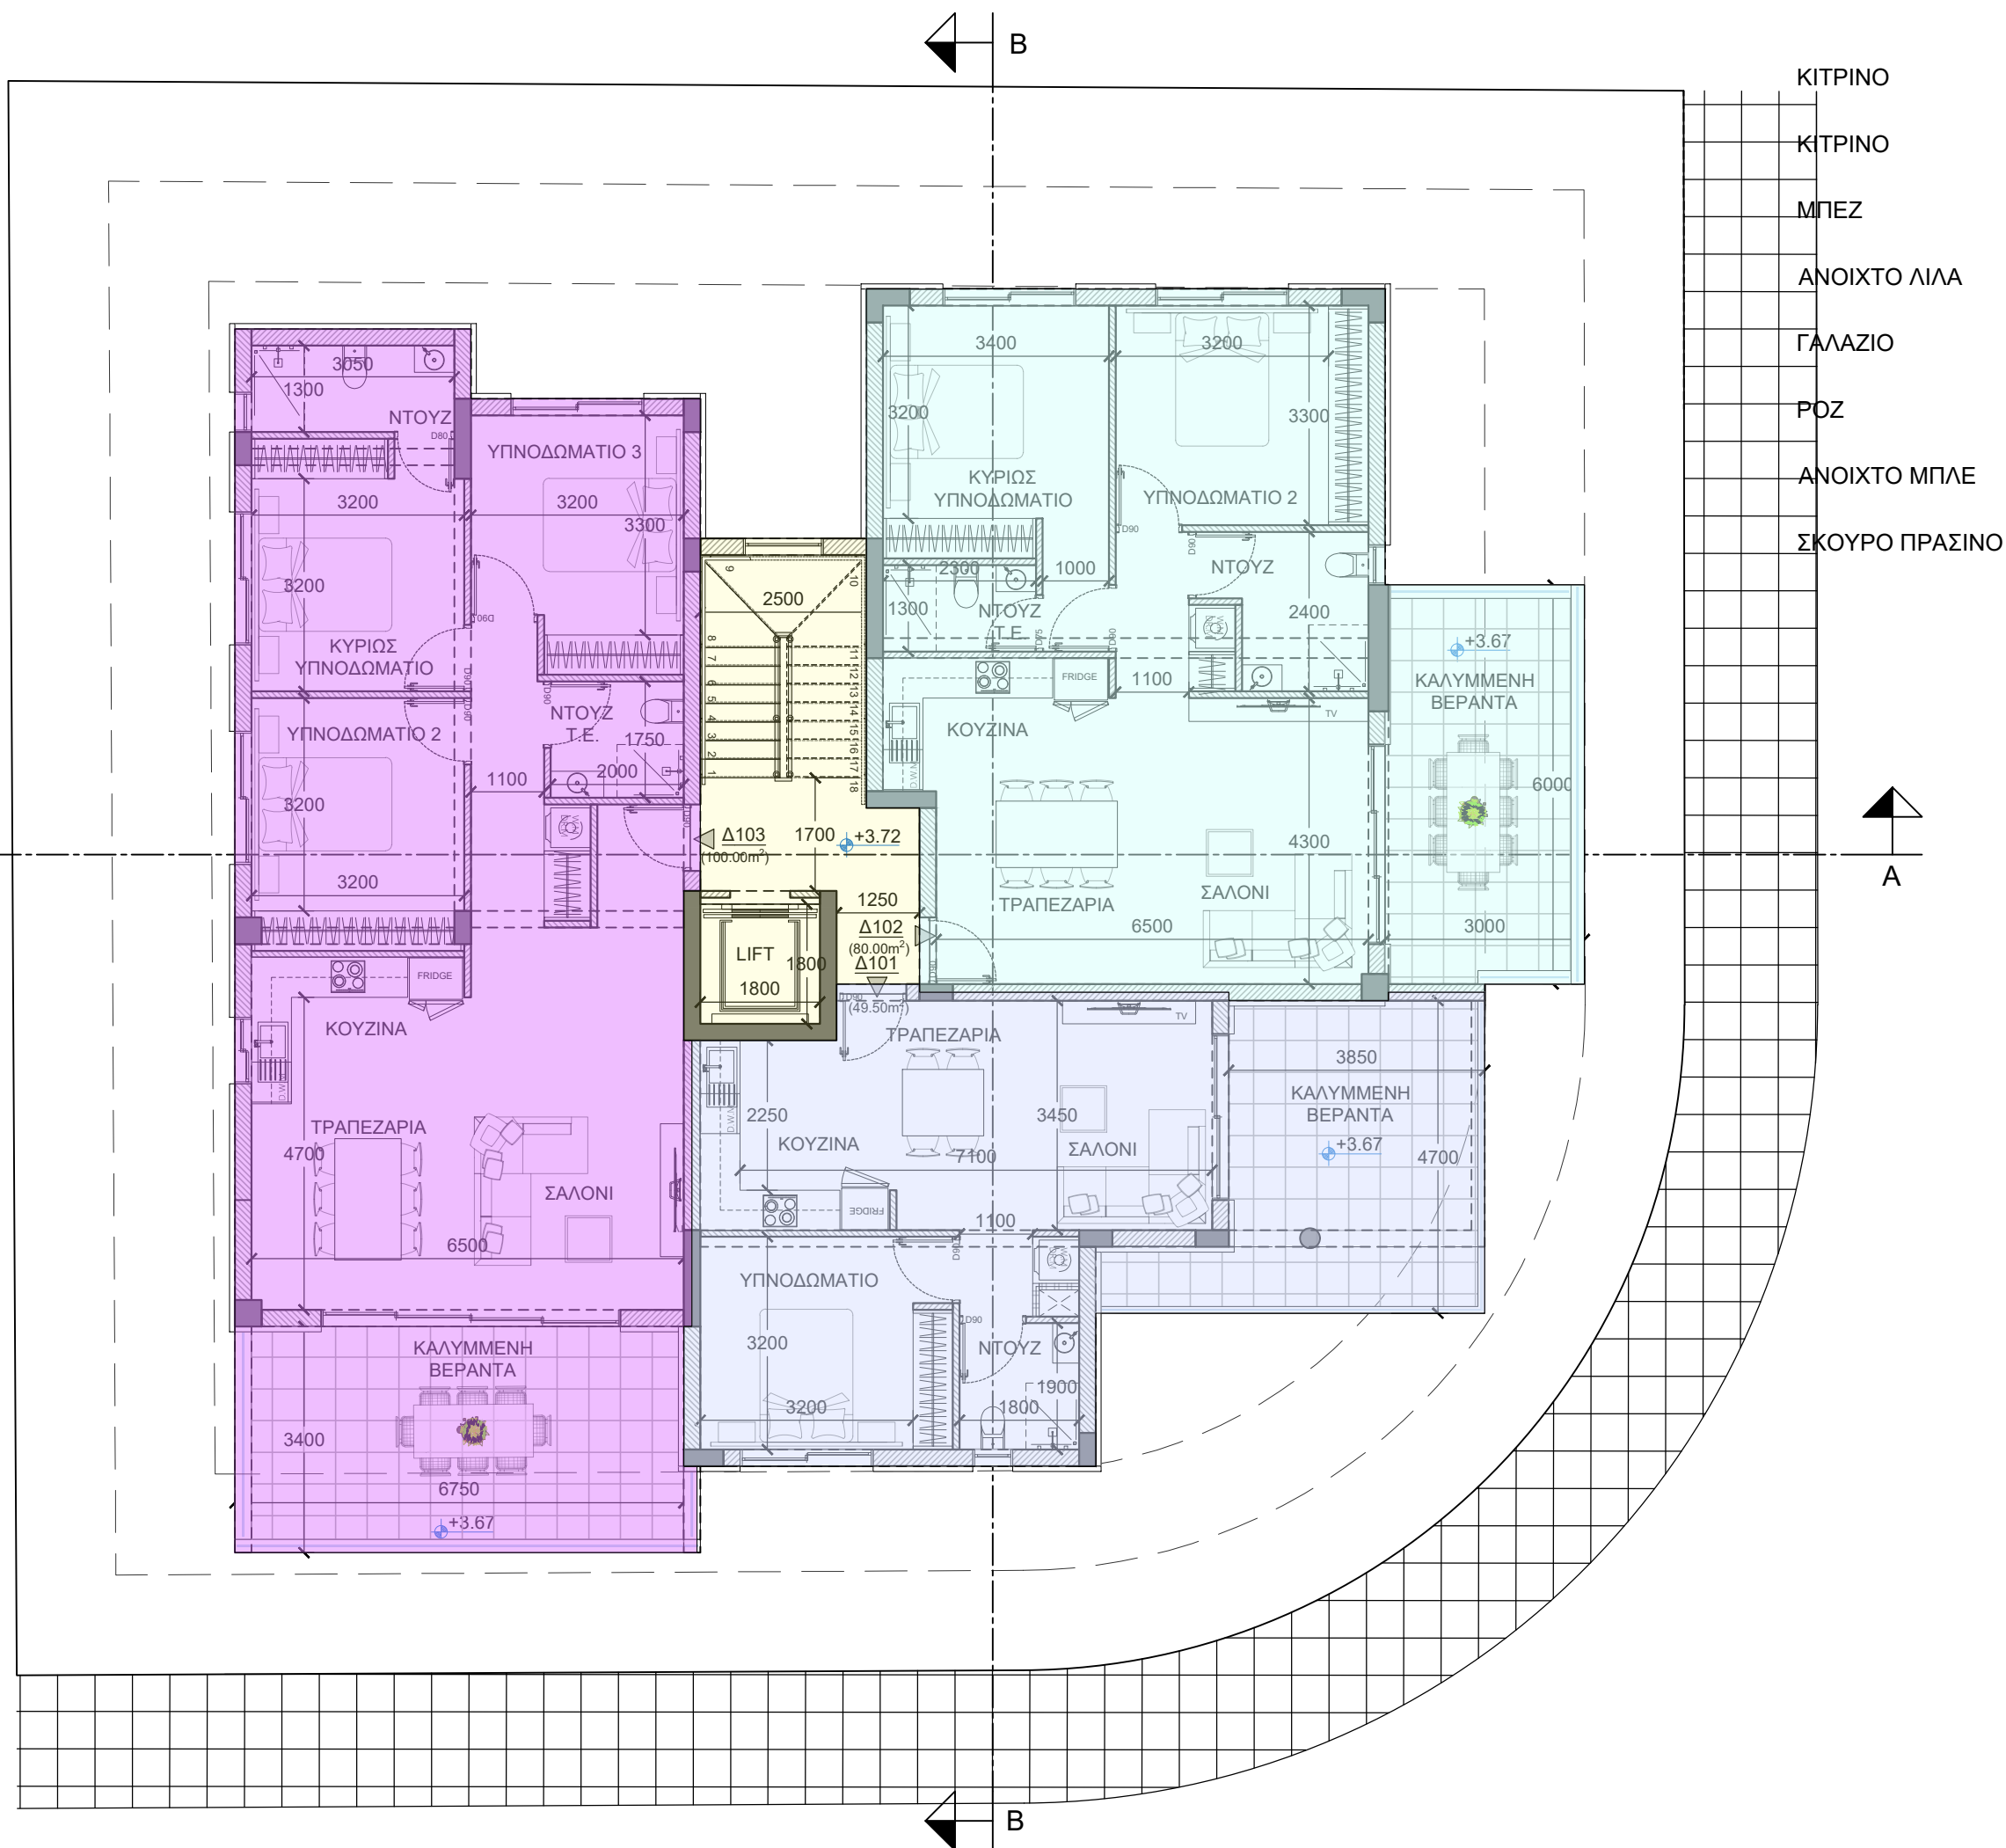

ΣΗΜΕΙΩΣΕΙΣ

- Κοινόχρηστοι Χώροι
- Κοινόχρηστοι Χώροι
Αποκλειστική Χρήση ΑμεΑ
- Διαμέρισμα Δ001
Αποκλειστική Χρήση
- Διαμέρισμα Δ101
Αποκλειστική Χρήση
- Διαμέρισμα Δ102
Αποκλειστική Χρήση
- Διαμέρισμα Δ103
Αποκλειστική Χρήση
- Διαμέρισμα Δ201
Αποκλειστική Χρήση
- Διαμέρισμα Δ202
Αποκλειστική Χρήση

Αλλαγές :

ΟΙΚΟΠΕΔΟ Ή ΥΠΟ ΔΗΜΙΟΥΡΓΙΑ ΟΙΚΟΠΕΔΟ

Φ/Σχ. : 30/27Ε2
Τμήμα : 04
Αρ. Τεμαχίου : 366 - ΟΙΚΟΠΕΔΟ 3
Περιοχή : ΚΑΤΩ ΔΕΥΤΕΡΑ
Αρ. Πολεοδομικής Άδειας : ...

ΠΟΛΕΟΔΟΜΙΚΑ ΔΕΔΟΜΕΝΑ

Εμβαδόν Οικοπέδου : 578.00 τ.μ.
Ζώνη : Η2
Σ.Δ. : 0.9 Π.Κ. : 0.5
Περιοχή : ΚΑΤΩ ΔΕΥΤΕΡΑ
Αρ. Ορόφων : 2 Υψος : 8.3


Οικοδομή:

SMART LIVING TWO
OLEA RESIDENCE

στην: ΚΑΤΩ ΔΕΥΤΕΡΑ

Τίτλος:

ΚΑΤΟΨΗ 1ου ΟΡΟΦΟΥ

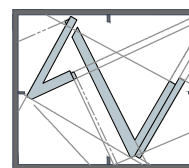

vasiliou

architects • engineers • interiors

ΤΗΛ 22-350516 • 99-474167 • FAX 22-355119


ΣΤΟΙΧΕΙΑ ΜΕΛΕΤΗΤΗ

Όνοματεπώνυμο : Ανδρέας Βασιλείου
Αρ. Μητρώου ΕΤΕΚ : Α 032 548
Υπογραφή :

Ανδρέας Βασιλείου
B.Sc., Msc. Civil Eng.
ΔΙΠΛΩΜΑΤΟΥΧΟΣ
ΠΟΛΙΤΙΚΟΣ ΜΗΧΑΝΙΚΟΣ

Σχεδίαση: Σ.Ι. Έλεγχος: Α. Β.

Κλίμακα:	Αρ. Ερ.	Αρ. Σχ.	Ημερ.
1:100	A1228	A2	09.2024

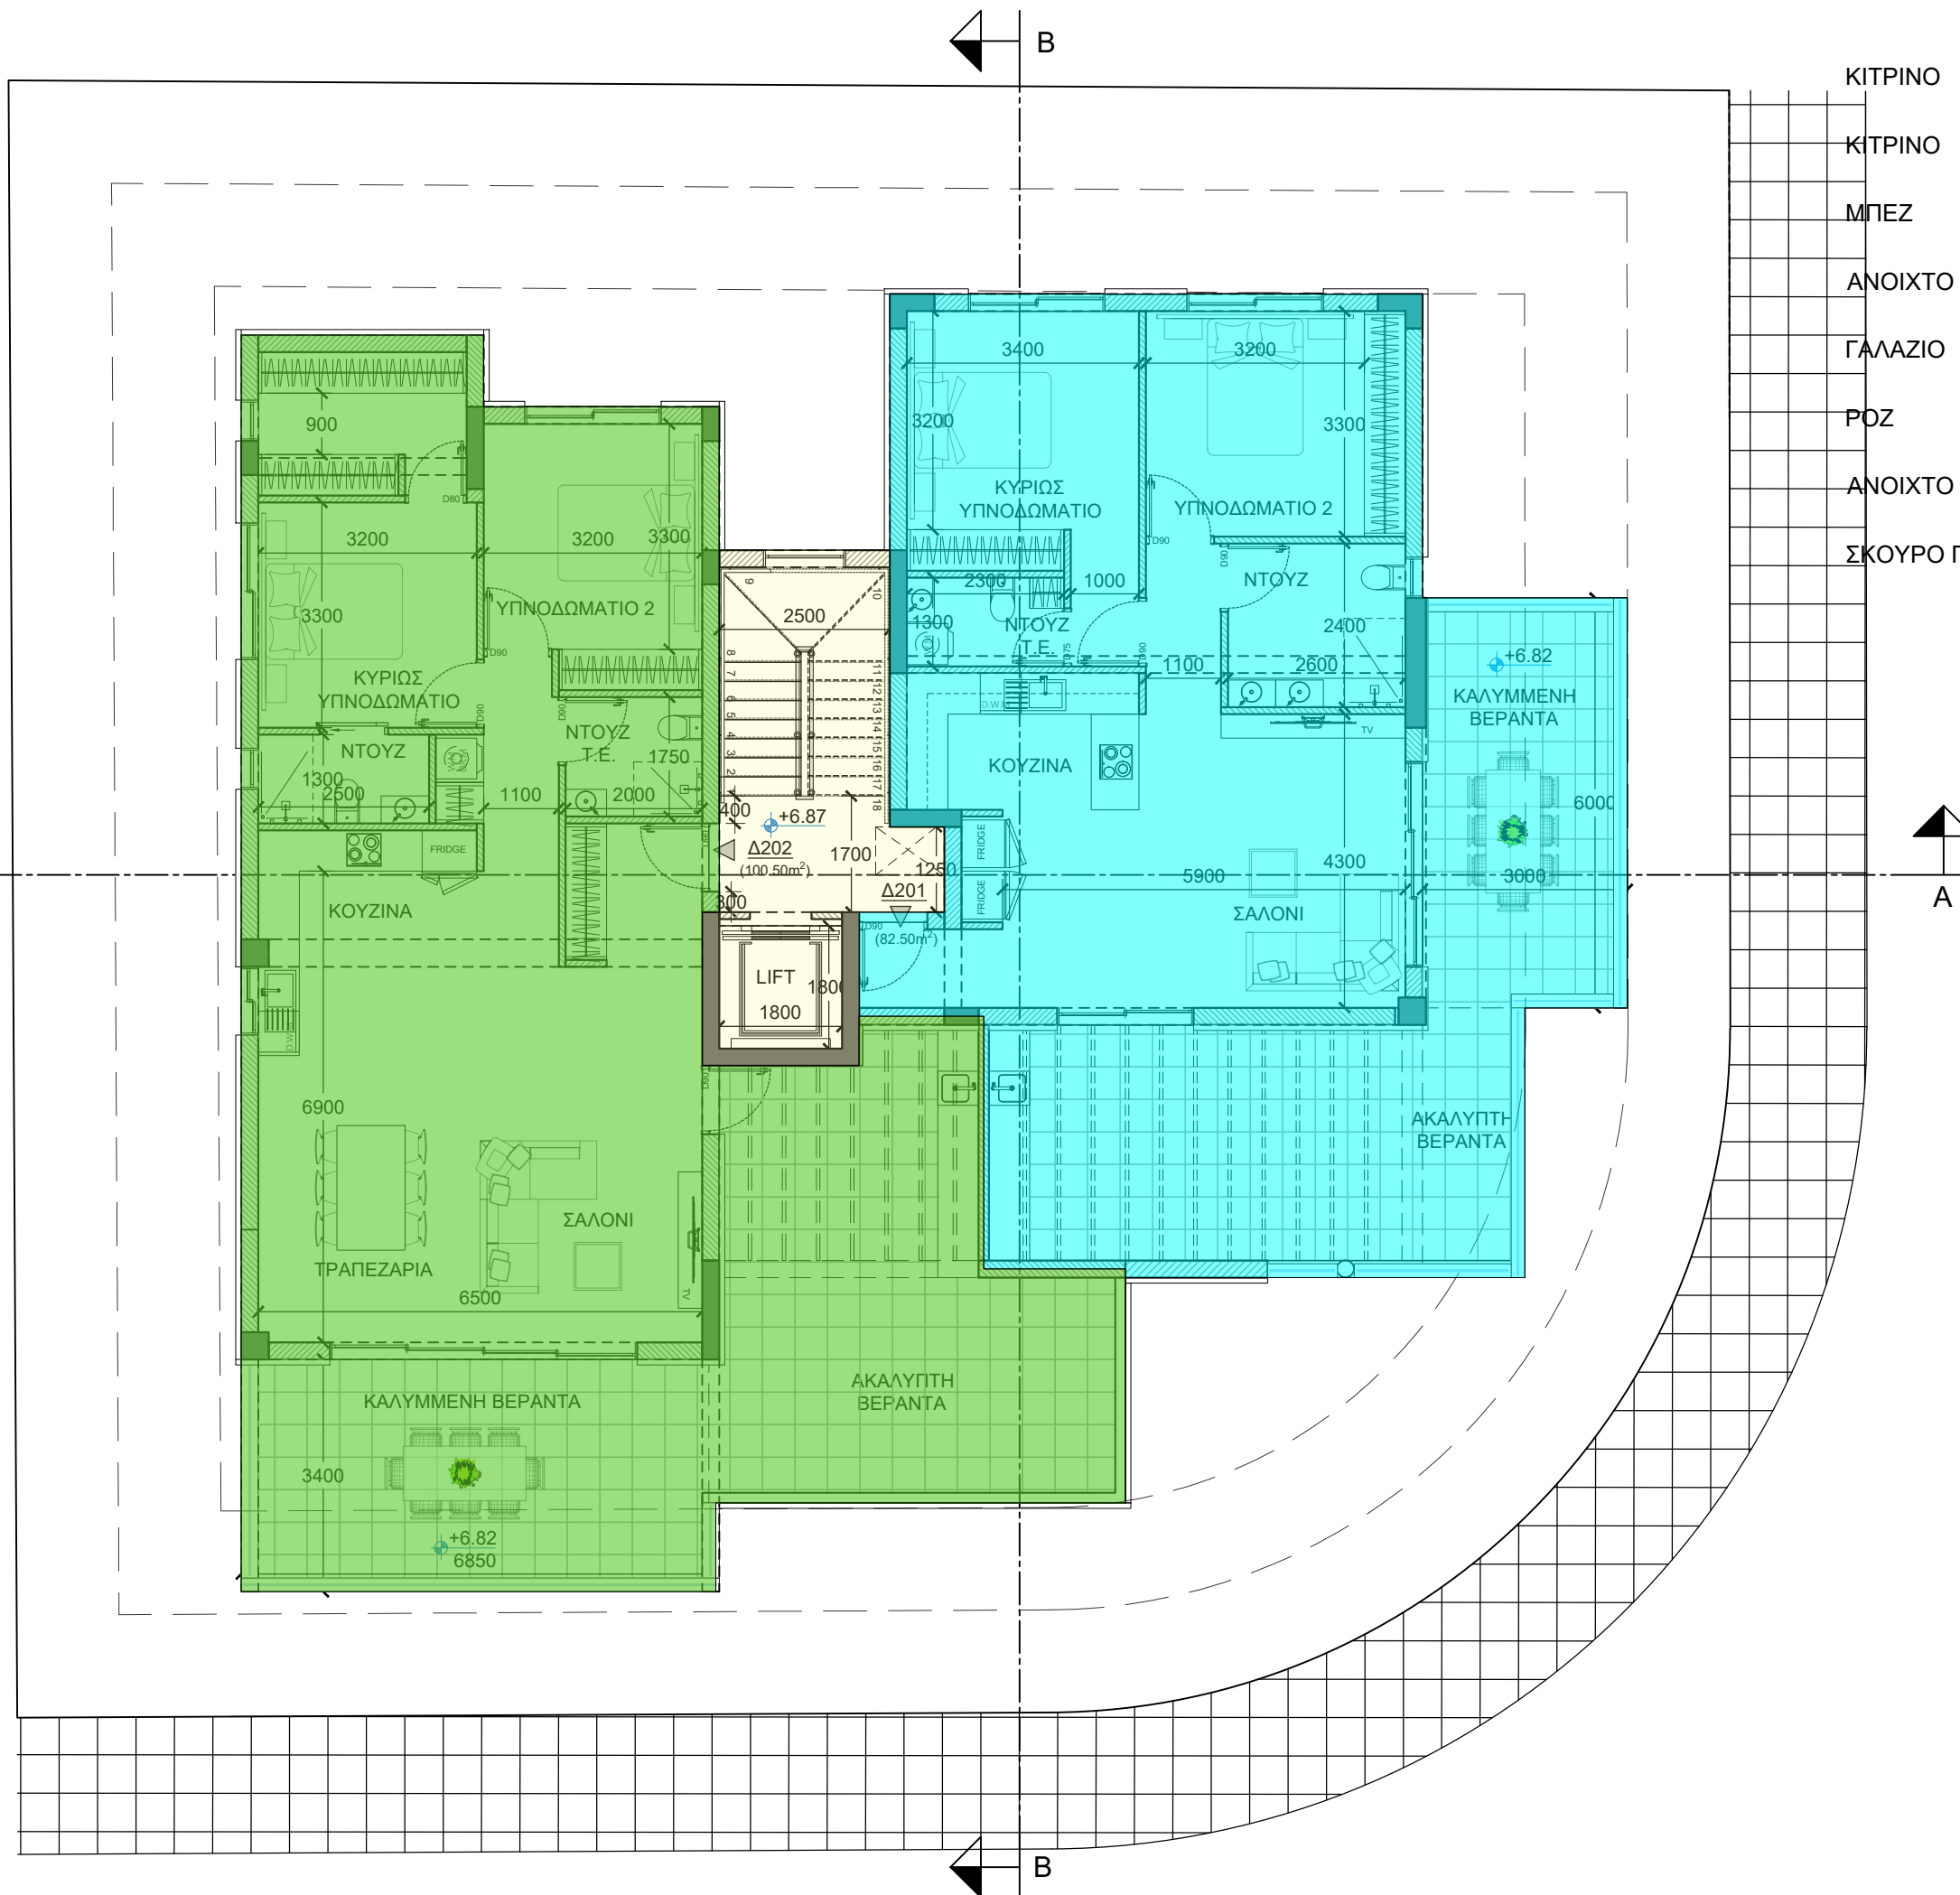

ΣΗΜΕΙΩΣΕΙΣ

- Κοινόχρηστοι Χώροι
- Κοινόχρηστοι Χώροι
Αποκλειστική Χρήση ΑμεΑ
- Διαμέρισμα Δ001
Αποκλειστική Χρήση
- Διαμέρισμα Δ101
Αποκλειστική Χρήση
- Διαμέρισμα Δ102
Αποκλειστική Χρήση
- Διαμέρισμα Δ103
Αποκλειστική Χρήση
- Διαμέρισμα Δ201
Αποκλειστική Χρήση
- Διαμέρισμα Δ202
Αποκλειστική Χρήση

Αλλαγές :


ΟΙΚΟΠΕΔΟ Ή ΥΠΟ ΔΗΜΙΟΥΡΓΙΑ ΟΙΚΟΠΕΔΟ
Φ/Σχ. : 30/27Ε2
Τμήμα : 04
Αρ. Τεμαχίου : 366 - ΟΙΚΟΠΕΔΟ 3
Περιοχή : ΚΑΤΩ ΔΕΥΤΕΡΑ
Αρ. Πολεοδομικής Άδειας : ...

ΠΟΛΕΟΔΟΜΙΚΑ ΔΕΔΟΜΕΝΑ

Εμβαδόν Οικοπέδου : 578.00 τ.μ.
Ζώνη : Η2
Σ.Δ. : 0.9 Π.Κ. : 0.5
Περιοχή : ΚΑΤΩ ΔΕΥΤΕΡΑ
Αρ. Ορόφων : 2 Υψος : 8.3

Οικοδομή:
SMART LIVING TWO
OLEA RESIDENCE
στην: ΚΑΤΩ ΔΕΥΤΕΡΑ

Τίτλος:
ΚΑΤΟΨΗ 2ου ΟΡΟΦΟΥ

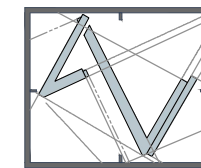


vasiliou
architects • engineers • interiors
ΤΗΛ 22-350516 • 99-474167 • FAX 22-355119

ΣΤΟΙΧΕΙΑ ΜΕΛΕΤΗΤΗ
Όνοματεπώνυμο : Ανδρέας Βασιλείου
Αρ. Μητρώου ΕΤΕΚ : Α 032 548
Υπογραφή :

Ανδρέας Βασιλείου
B.Sc., Msc., Civil Eng.
ΔΙΠΛΩΜΑΤΟΥΧΟΣ
ΠΟΛΙΤΙΚΟΣ ΜΗΧΑΝΙΚΟΣ

Σχεδίαση: Σ.Ι.		'Έλεγχος: Α. Β.	
Κλίμακα:	Αρ. Ερ.	Αρ. Σχ.	Ημερ.
1:100	A1228	A3	09.2024

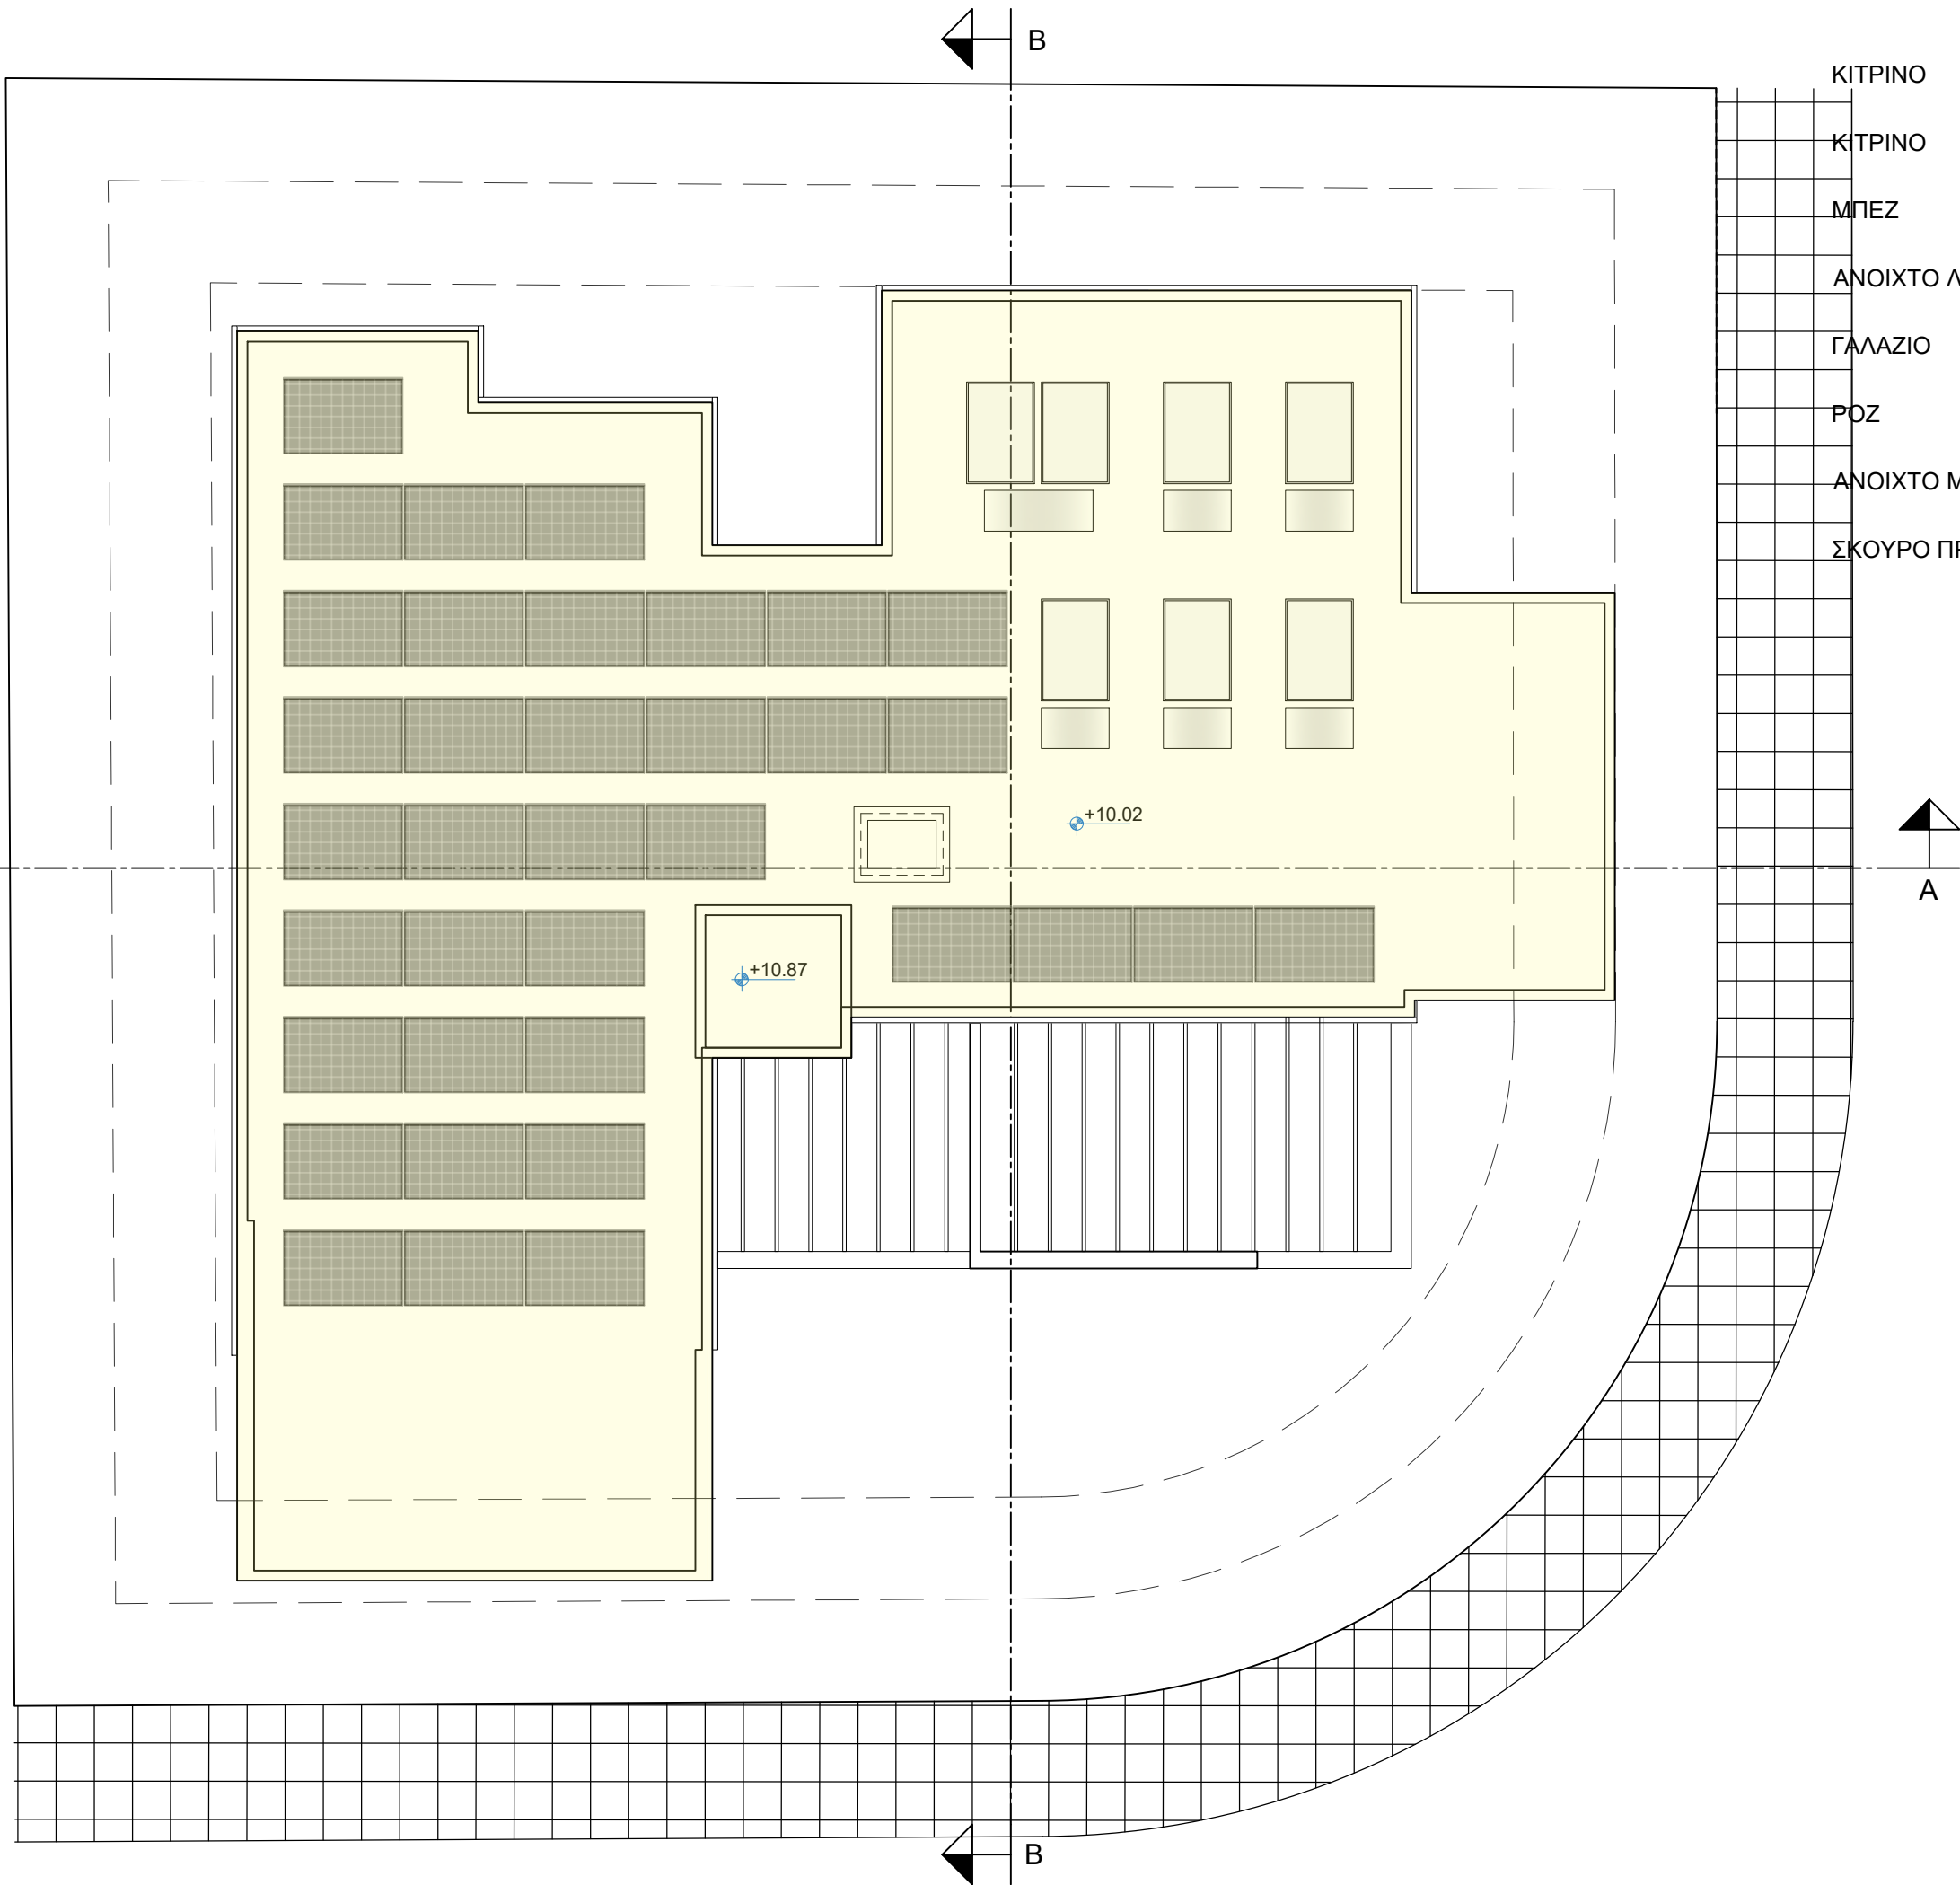

ΣΗΜΕΙΩΣΕΙΣ

Κοινόχρηστοι Χώροι

Κοινόχρηστοι Χώροι
Αποκλειστική Χρήση ΑμεΑ

Διαμέρισμα Δ001
Αποκλειστική Χρήση

Διαμέρισμα Δ101
Αποκλειστική Χρήση

Διαμέρισμα Δ102
Αποκλειστική Χρήση

Διαμέρισμα Δ103
Αποκλειστική Χρήση

Διαμέρισμα Δ201
Αποκλειστική Χρήση

Διαμέρισμα Δ202
Αποκλειστική Χρήση

Αλλαγές :

ΟΙΚΟΠΕΔΟ Ή ΥΠΟ ΔΗΜΙΟΥΡΓΙΑ ΟΙΚΟΠΕΔΟ
Φ/Σχ. : 30/27Ε2
Τμήμα : 04
Αρ. Τεμαχίου : 366 - ΟΙΚΟΠΕΔΟ 3
Περιοχή : ΚΑΤΩ ΔΕΥΤΕΡΑ
Αρ. Πολεοδομικής Άδειας : ---

ΠΟΛΕΟΔΟΜΙΚΑ ΔΕΔΟΜΕΝΑ
Εμβαδόν Οικοπέδου : 578.00 τ.μ.
Ζώνη : Η2
Σ.Δ. : 0.9 Π.Κ. : 0.5
Περιοχή : ΚΑΤΩ ΔΕΥΤΕΡΑ
Αρ. Ορόφων : 2 Υψος : 8.3

Οικοδομή:
SMART LIVING TWO
OLEA RESIDENCE
στην: ΚΑΤΩ ΔΕΥΤΕΡΑ

Τίτλος:
ΚΑΤΟΨΗ ΟΡΟΦΗΣ

vasiliou

architects • engineers • interiors

ΤΗΛ 22-350516 • 99-474167 • FAX 22-355119

ΣΤΟΙΧΕΙΑ ΜΕΛΕΤΗΤΗ
Ονοματεπώνυμο : Ανδρέας Βασιλείου
Αρ. Μητρώου ΕΤΕΚ : Α 032 548
Υπογραφή :

Ανδρέας Βασιλείου
B.Sc., Msc. Civil Eng.
ΔΙΠΛΩΜΑΤΟΥΧΟΣ
ΠΟΛΙΤΙΚΟΣ ΜΗΧΑΝΙΚΟΣ

Σχεδίαση: Σ.Ι.

Έλεγχος: Α. Β.

Κλίμακα:

Αρ. Ερ.

Αρ. Σχ.

Ημερ.

1:100

A1228

A4

09.2024