

ΑΡΧΙΤΕΚΤΟΝΕΣ
&
Π.ΜΗΧΑΝΙΚΟΙ

ΑΝΤΩΝΗΣ Μ. ΛΕΩΝΙΔΟΥ

Εγγεγραμμένος στο επιστημονικό τεχνικό επιμελητήριο Κύπρου
Αριθμός Μητρώου: Α 025357


ΛΕΩΦΟΡΟΣ ΣΠΥΡΟΥ ΚΥΠΡΙΑΝΟΥ 3 & ΝΙΚΟΥ
ΠΑΤΤΙΧΗ 3ος ΟΡΟΦΟΣ ΓΡΑΦΕΙΟ 32

E-mail antonil@cytanet.com.cy

ΑΝΑΘΕΩΡΗΣΕΙΣ	FILE NAME

ΠΑΡΑΤΗΡΗΣΕΙΣ

ΟΙΚΟΔΟΜΗ: SAVVAS - ATHANATOS	
ΣΧΕΔΙΑΣΗ	R.ORLANDO
ΕΛΕΓΧΟΣ	A. ΛΕΩΝΙΔΟΥ
ΤΙΤΛΟΣ ΣΧΕΔΙΟΥ ΚΑΤΟΨΗ 1ου ΟΡΟΦΟΥ	
ΗΜΕΡ. ΟΚΤΩΒΡΙΟΣ 2022	
ΚΑΙΜΑΚΑ	1:100
ΑΡΙΘΜΟΣ ΦΥΛΛΟΥ	A03

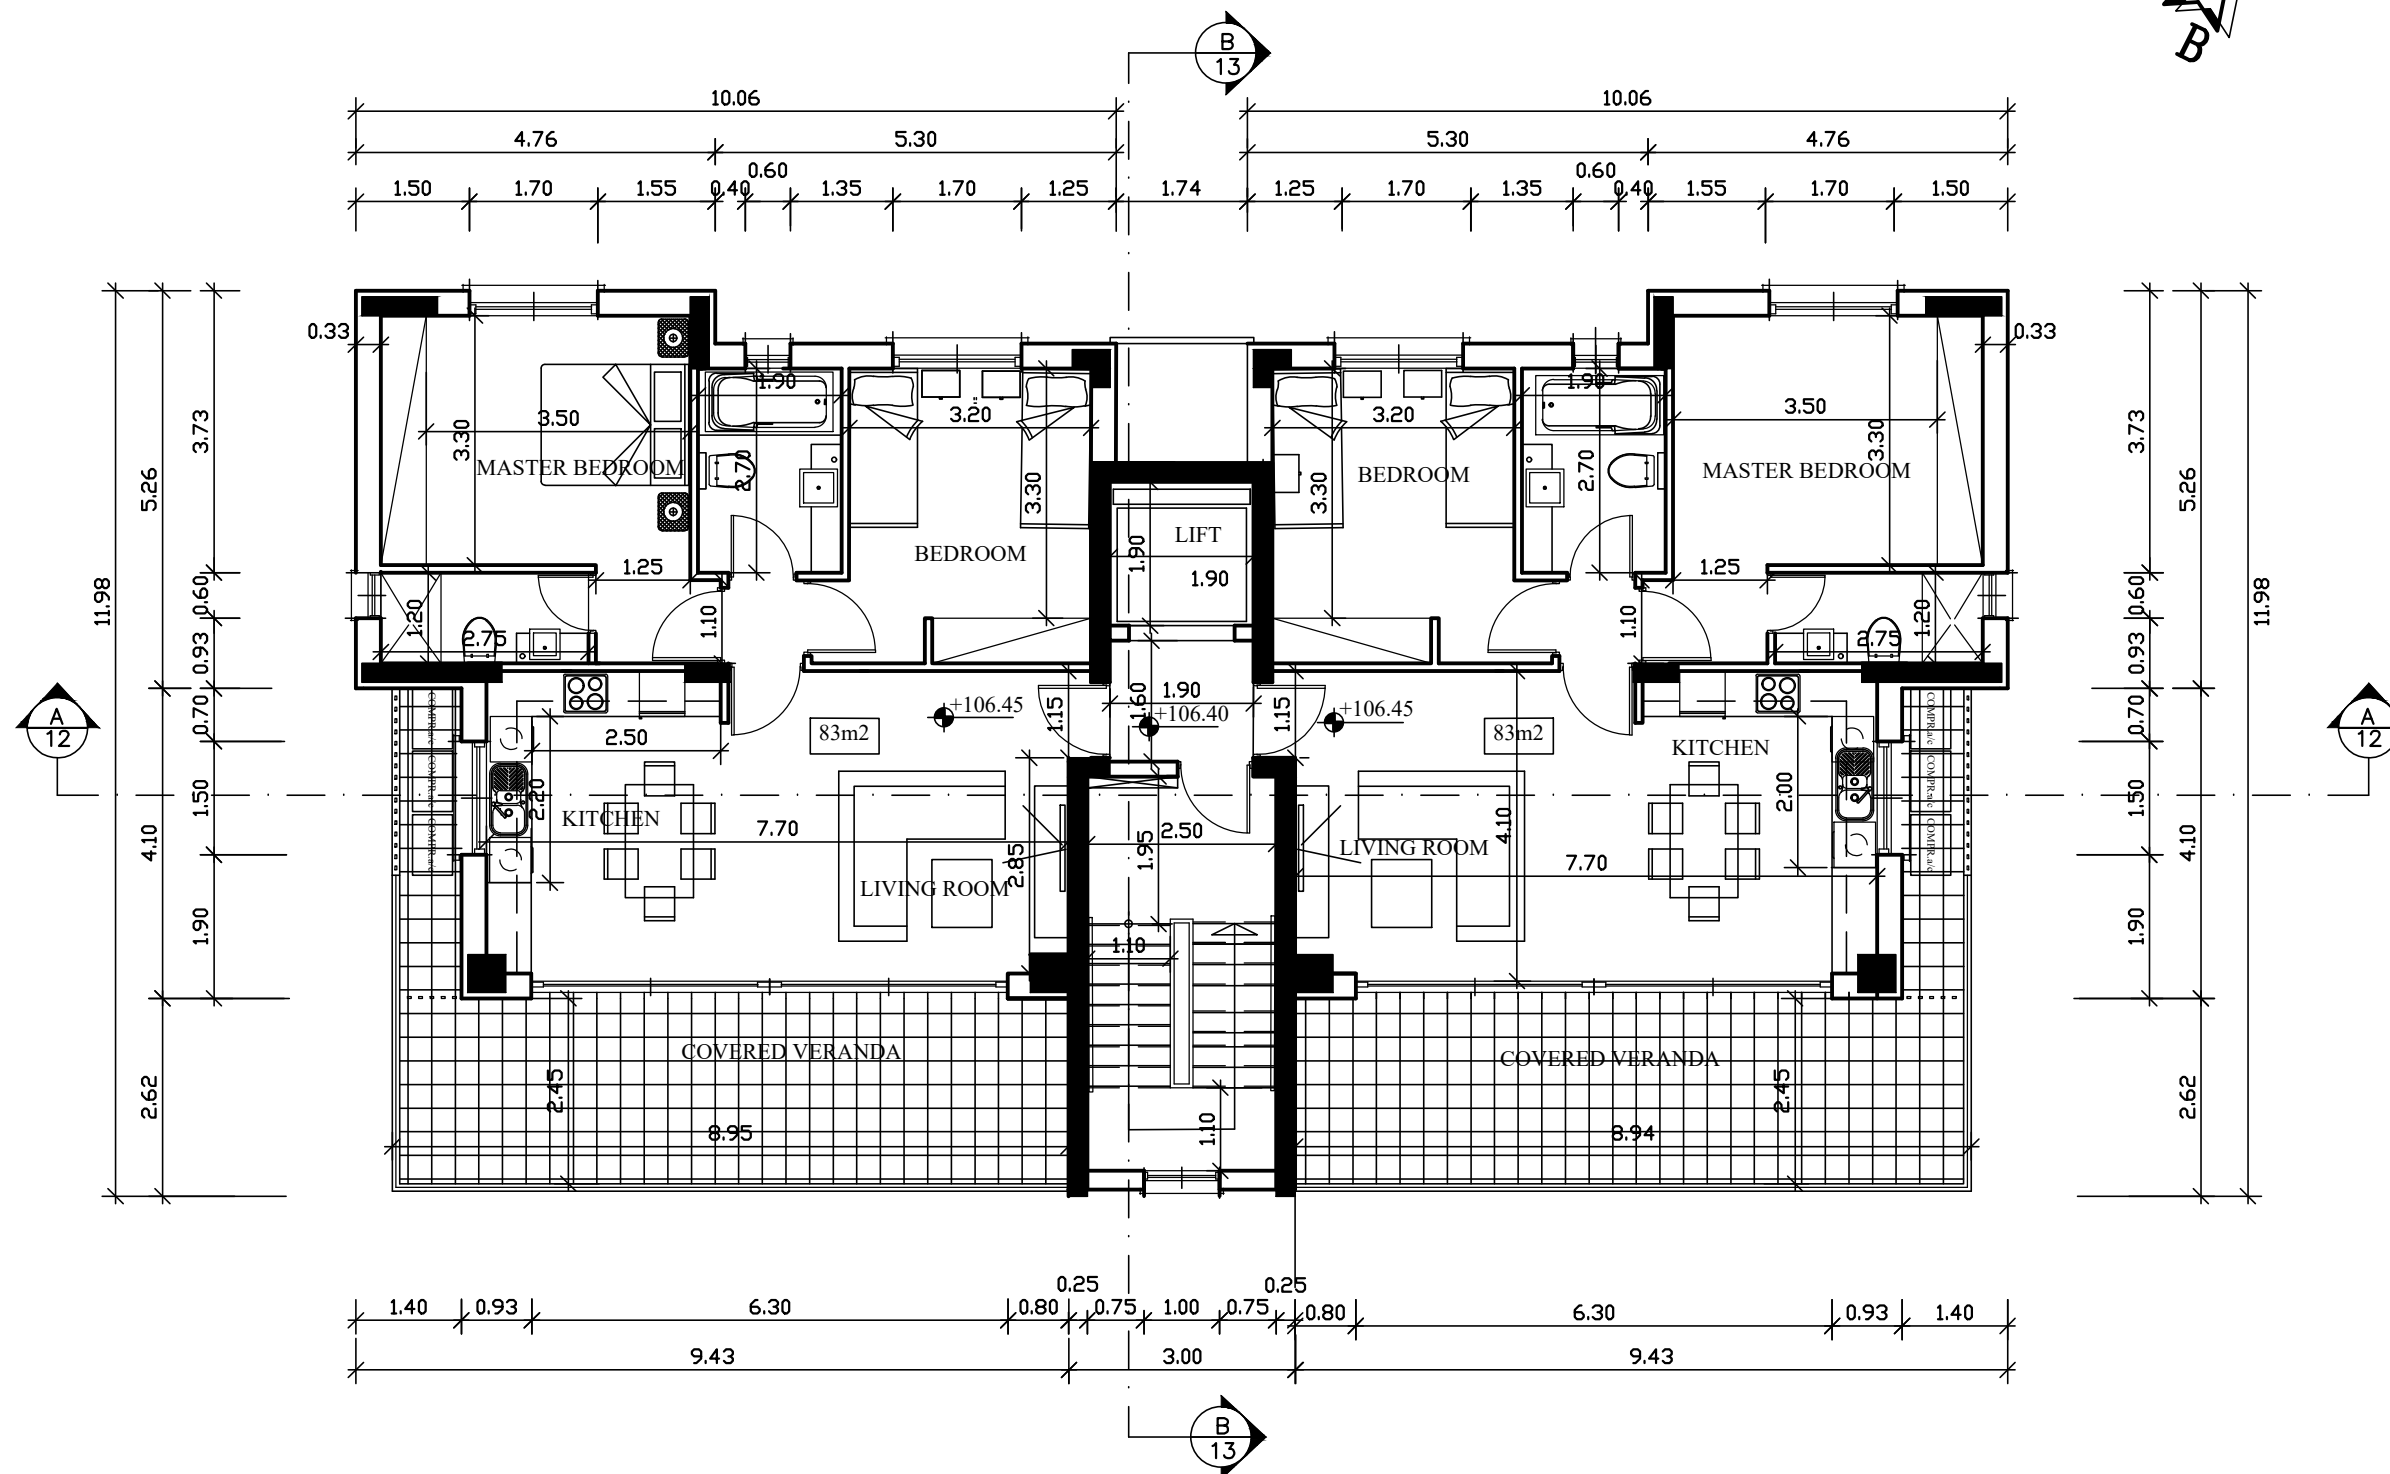

1st, 2nd and 3rd FLOORS
SCALE 1:100