


Β

ΧΩΡΟΣ ΠΡΑΣΙΝΟΥ

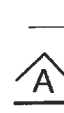

19.14

ΟΡΙΟ 3 ΜΕΤΡΩΝ


ΟΙΚΟΠΕΔΟ
1306



ΟΙΚΟΠΕΔΟ
1307



ΟΙΚΟΠΕΔΟ
1308

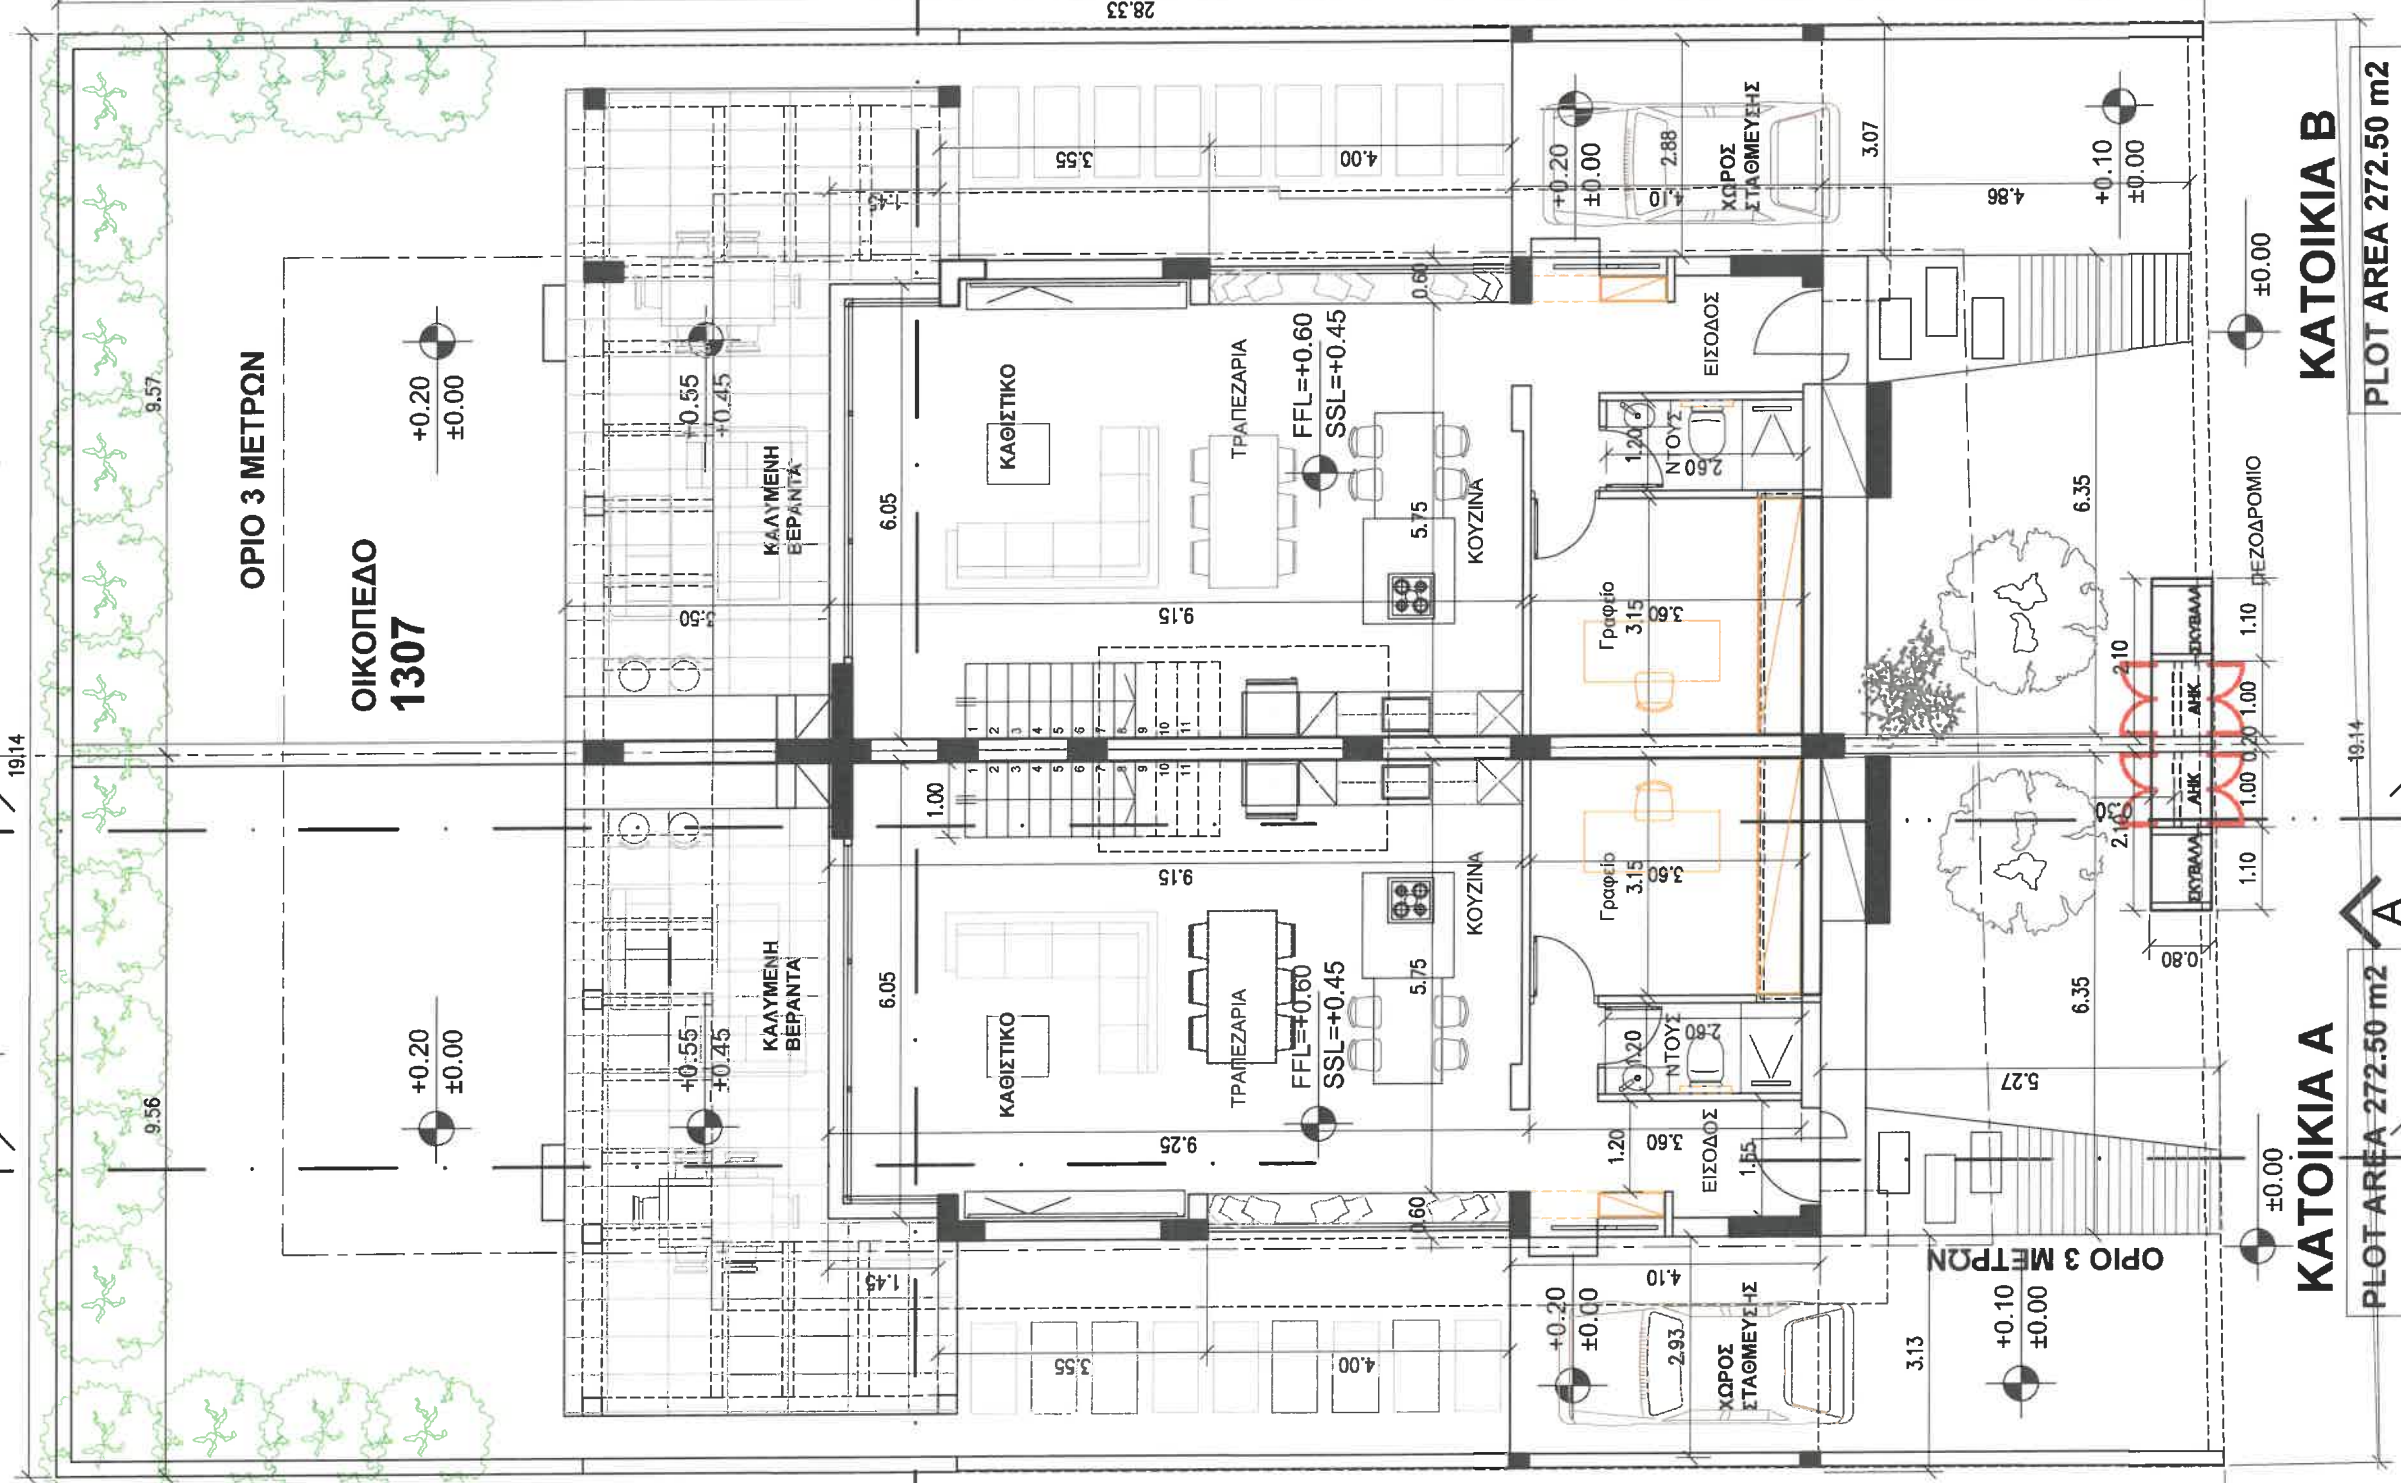

ΚΑΤΟΙΚΙΑ Α

PLOT AREA 272.50 m²

ΚΑΤΟΙΚΙΑ Β

PLOT AREA 272.50 m²

ΧΩΡΟΤΑΞΙΚΟ ΣΧΕΔΙΟ / ΚΑΤΟΨΗ ΙΣΟΓΕΙΟΥ ΚΛΙΜΑΚΑ 100

ΑΡ. ΣΧ. ΤΙΤΛΟΣ ΣΧΕΔΙΟΥ

1307-A2

ΚΑΤΟΨΗ ΙΣΟΓΕΙΟΥ

ΑΛΛΑΓΕΣ: Α
ΚΛΙΜΑΚΑ: 1 : 100
ΗΜΕΡΟΜΗΝΙΑ: 14/Α ΜΕΛΕΤΗΣ: ΔΕΚΕΜΒΡΙΟΣ 24
C *****

ADDRESS

CHRISTODOULOU SOZOU 2, EIFFEL TOWER, APP. 501,
CODE 1086, NICOSIA, CYPRUS.
TEL 00357 22456572, FAX 00357 22456574,
spa007@cylanet.com.cy

SP & A
Technical Office
STELIOS PAPASTYLIANOU & ASSOCIATES

ΚΥΡΙΟΣ ΕΡΓΟΥ

ΟΙΚΟΣΥΝΘΕΣΕΙΣ ΛΙΜΙΤΕΔ


ΕΡΓΟ

ΚΑΤΟΙΚΙΕΣ ΠΕΦΚΟΥ RESIDENCE 1307

ΤΟΠΟΘΕΣΙΑ

ΛΑΚΑΤΑΜΕΙΑ

Handwritten signature and date: 14/12/24

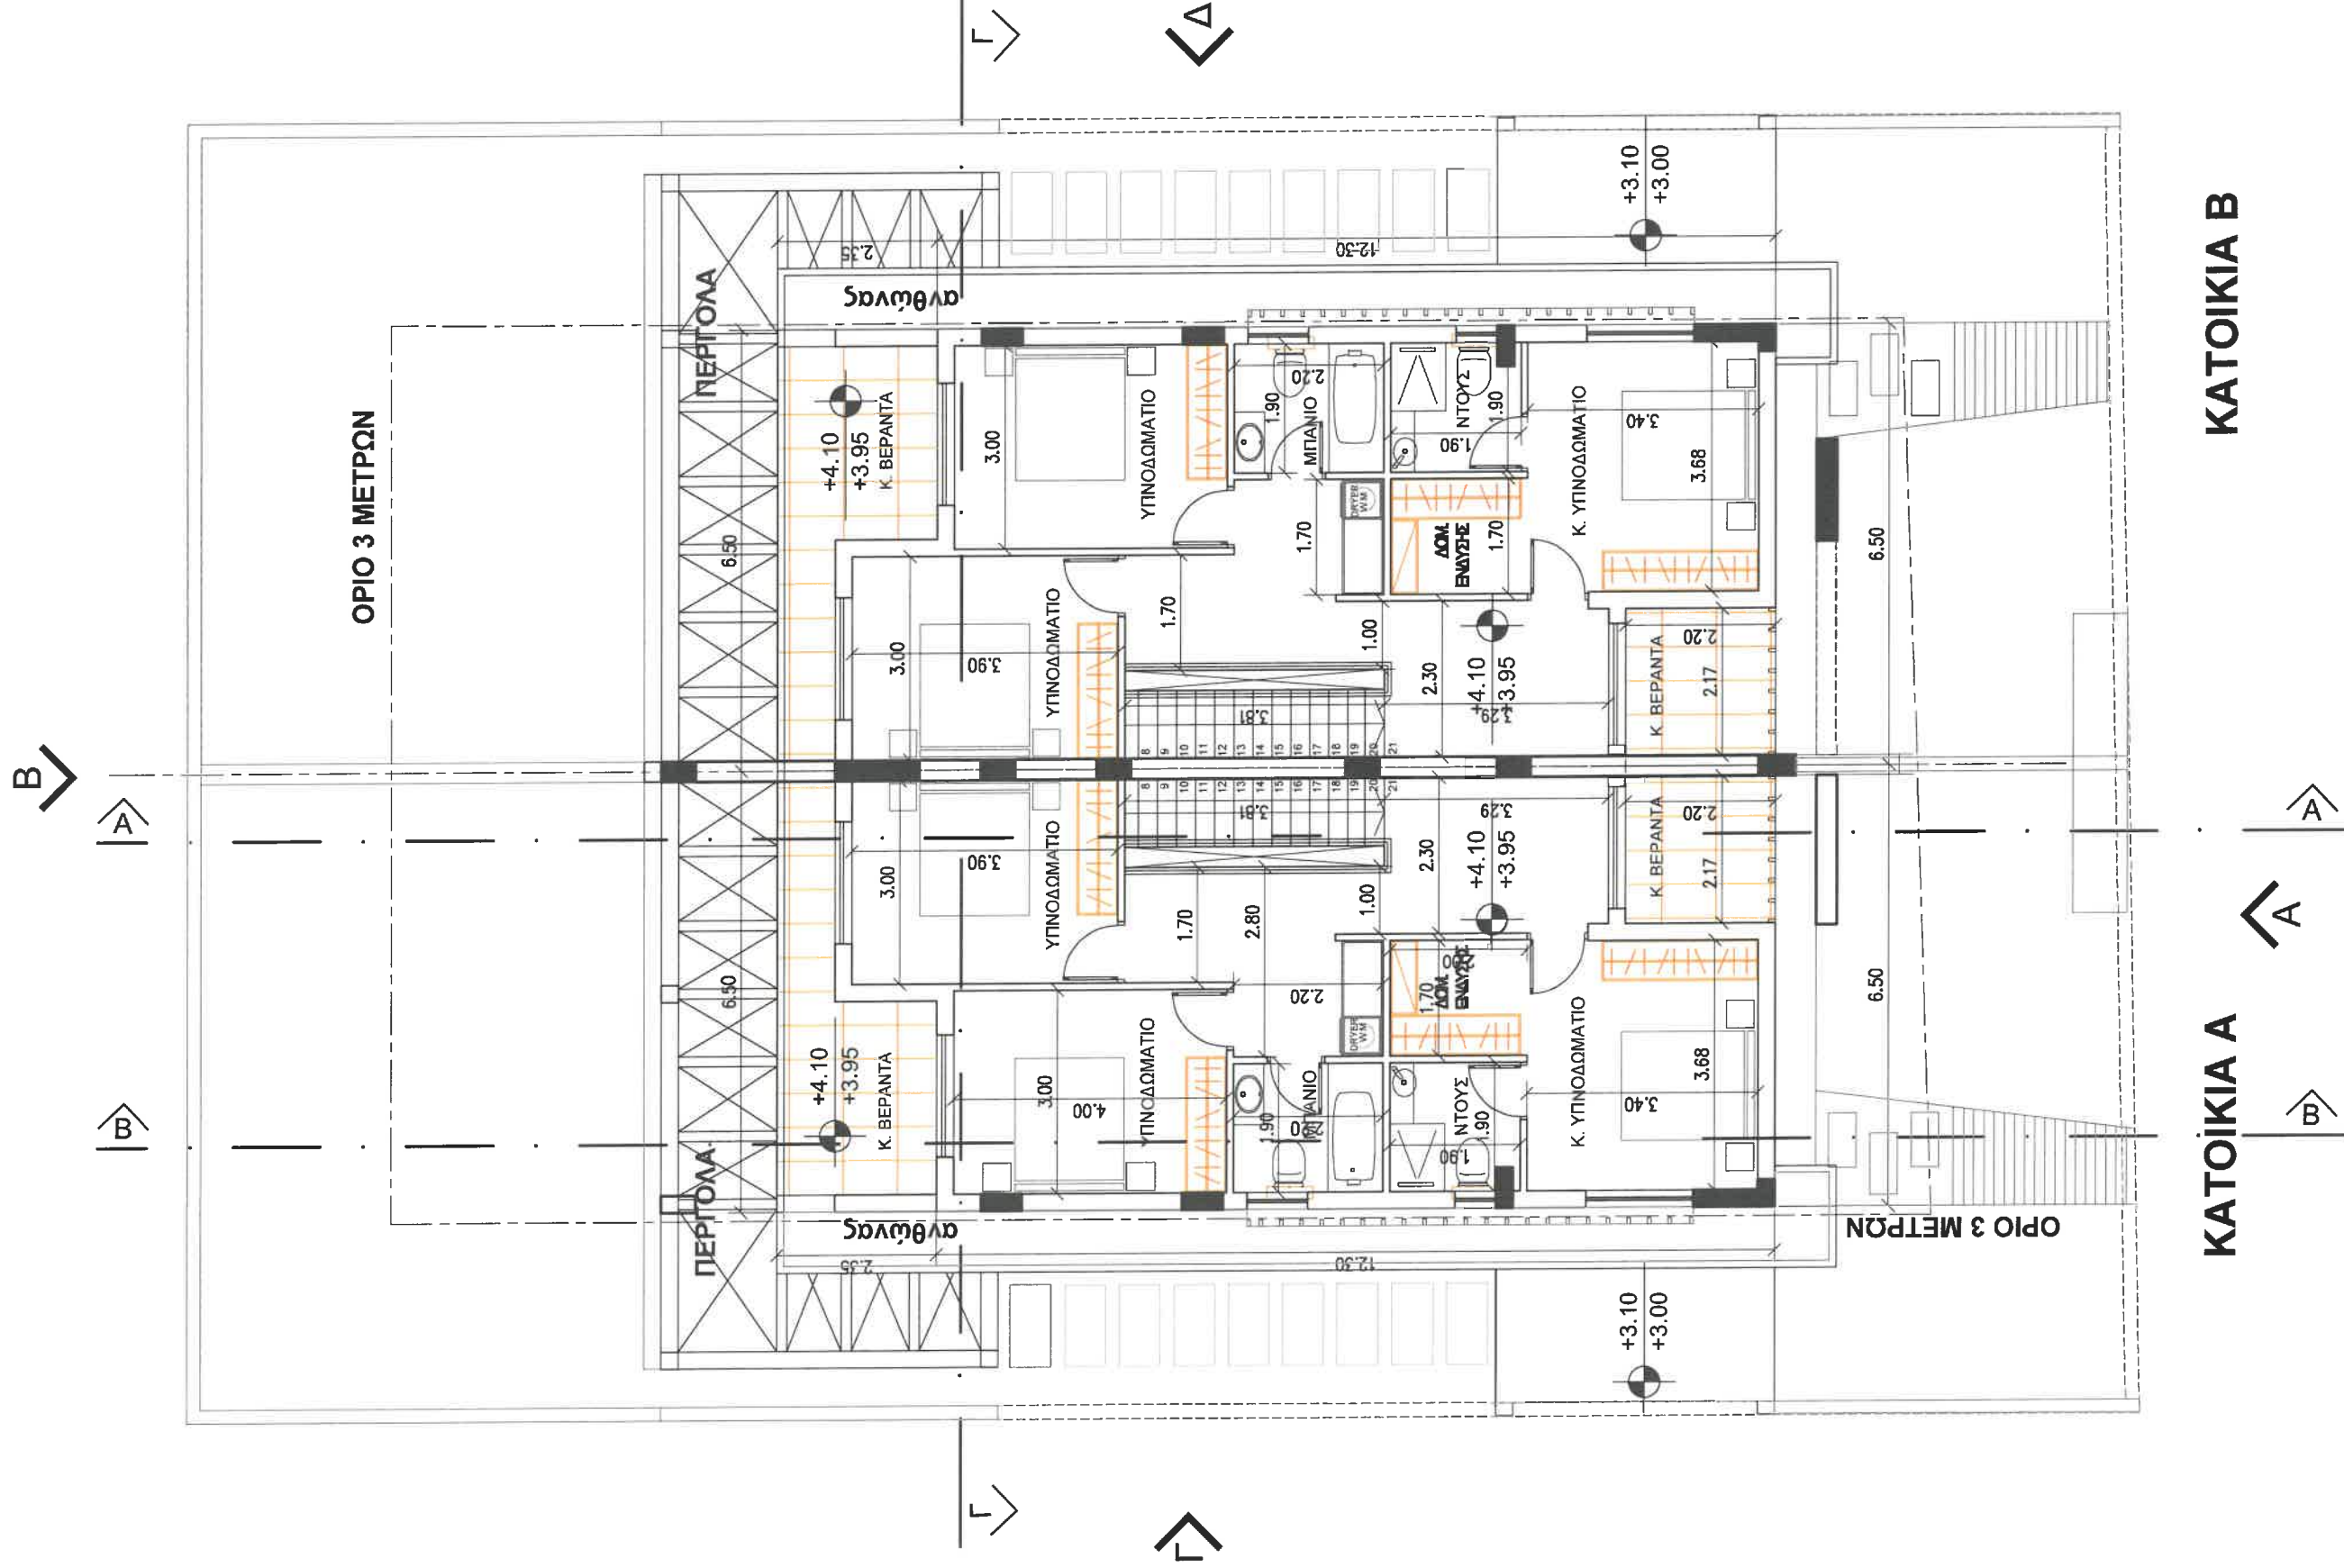

ΚΑΤΟΨΗ ΟΡΟΦΟΥ
ΚΛΙΜΑΚΑ 1:100

ΚΑΤΟΙΚΙΑ Α

ΚΑΤΟΙΚΙΑ Β

ΤΙΤΛΟΣ ΣΧΕΔΙΟΥ

ΚΑΤΟΨΗ ΟΡΟΦΟΥ

1307-A3

ΑΛΛΑΓΕΣ:

Α

ΗΜΕΡΟΜΗΝΙΑ:

ΔΕΚΕΜΒΡΙΟΣ 24

ΙΑ/Α ΜΕΛΕΤΗ:

C *****

ADDRESS

CHRISTODOULOU SOZOU 2, EIFFEL TOWER, APP. 501,
CODE 1096, NICOSIA, CYPRUS.

TEL 00357 22456572, FAX 00357 22456574.

spa007@cylanet.com.cy

ADDRESS

SP & A
Technical Office

STELIOS PAPASTYLIAOU & ASSOCIATES

ΚΥΡΙΟΣ ΕΡΓΟΥ

ΟΙΚΟΣΥΝΘΕΣΕΙΣ ΛΙΜΙΤΕΔ


ΕΡΓΟ

ΚΑΤΟΙΚΙΕΣ ΡΕΦΚΟΥ RESIDENCE 1307

ΤΟΠΟΘΕΣΙΑ

ΛΑΚΑΤΑΜΕΙΑ


Handwritten signature and date: 24/12/2024

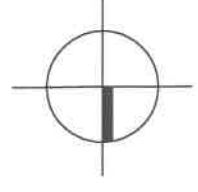

B

A

B

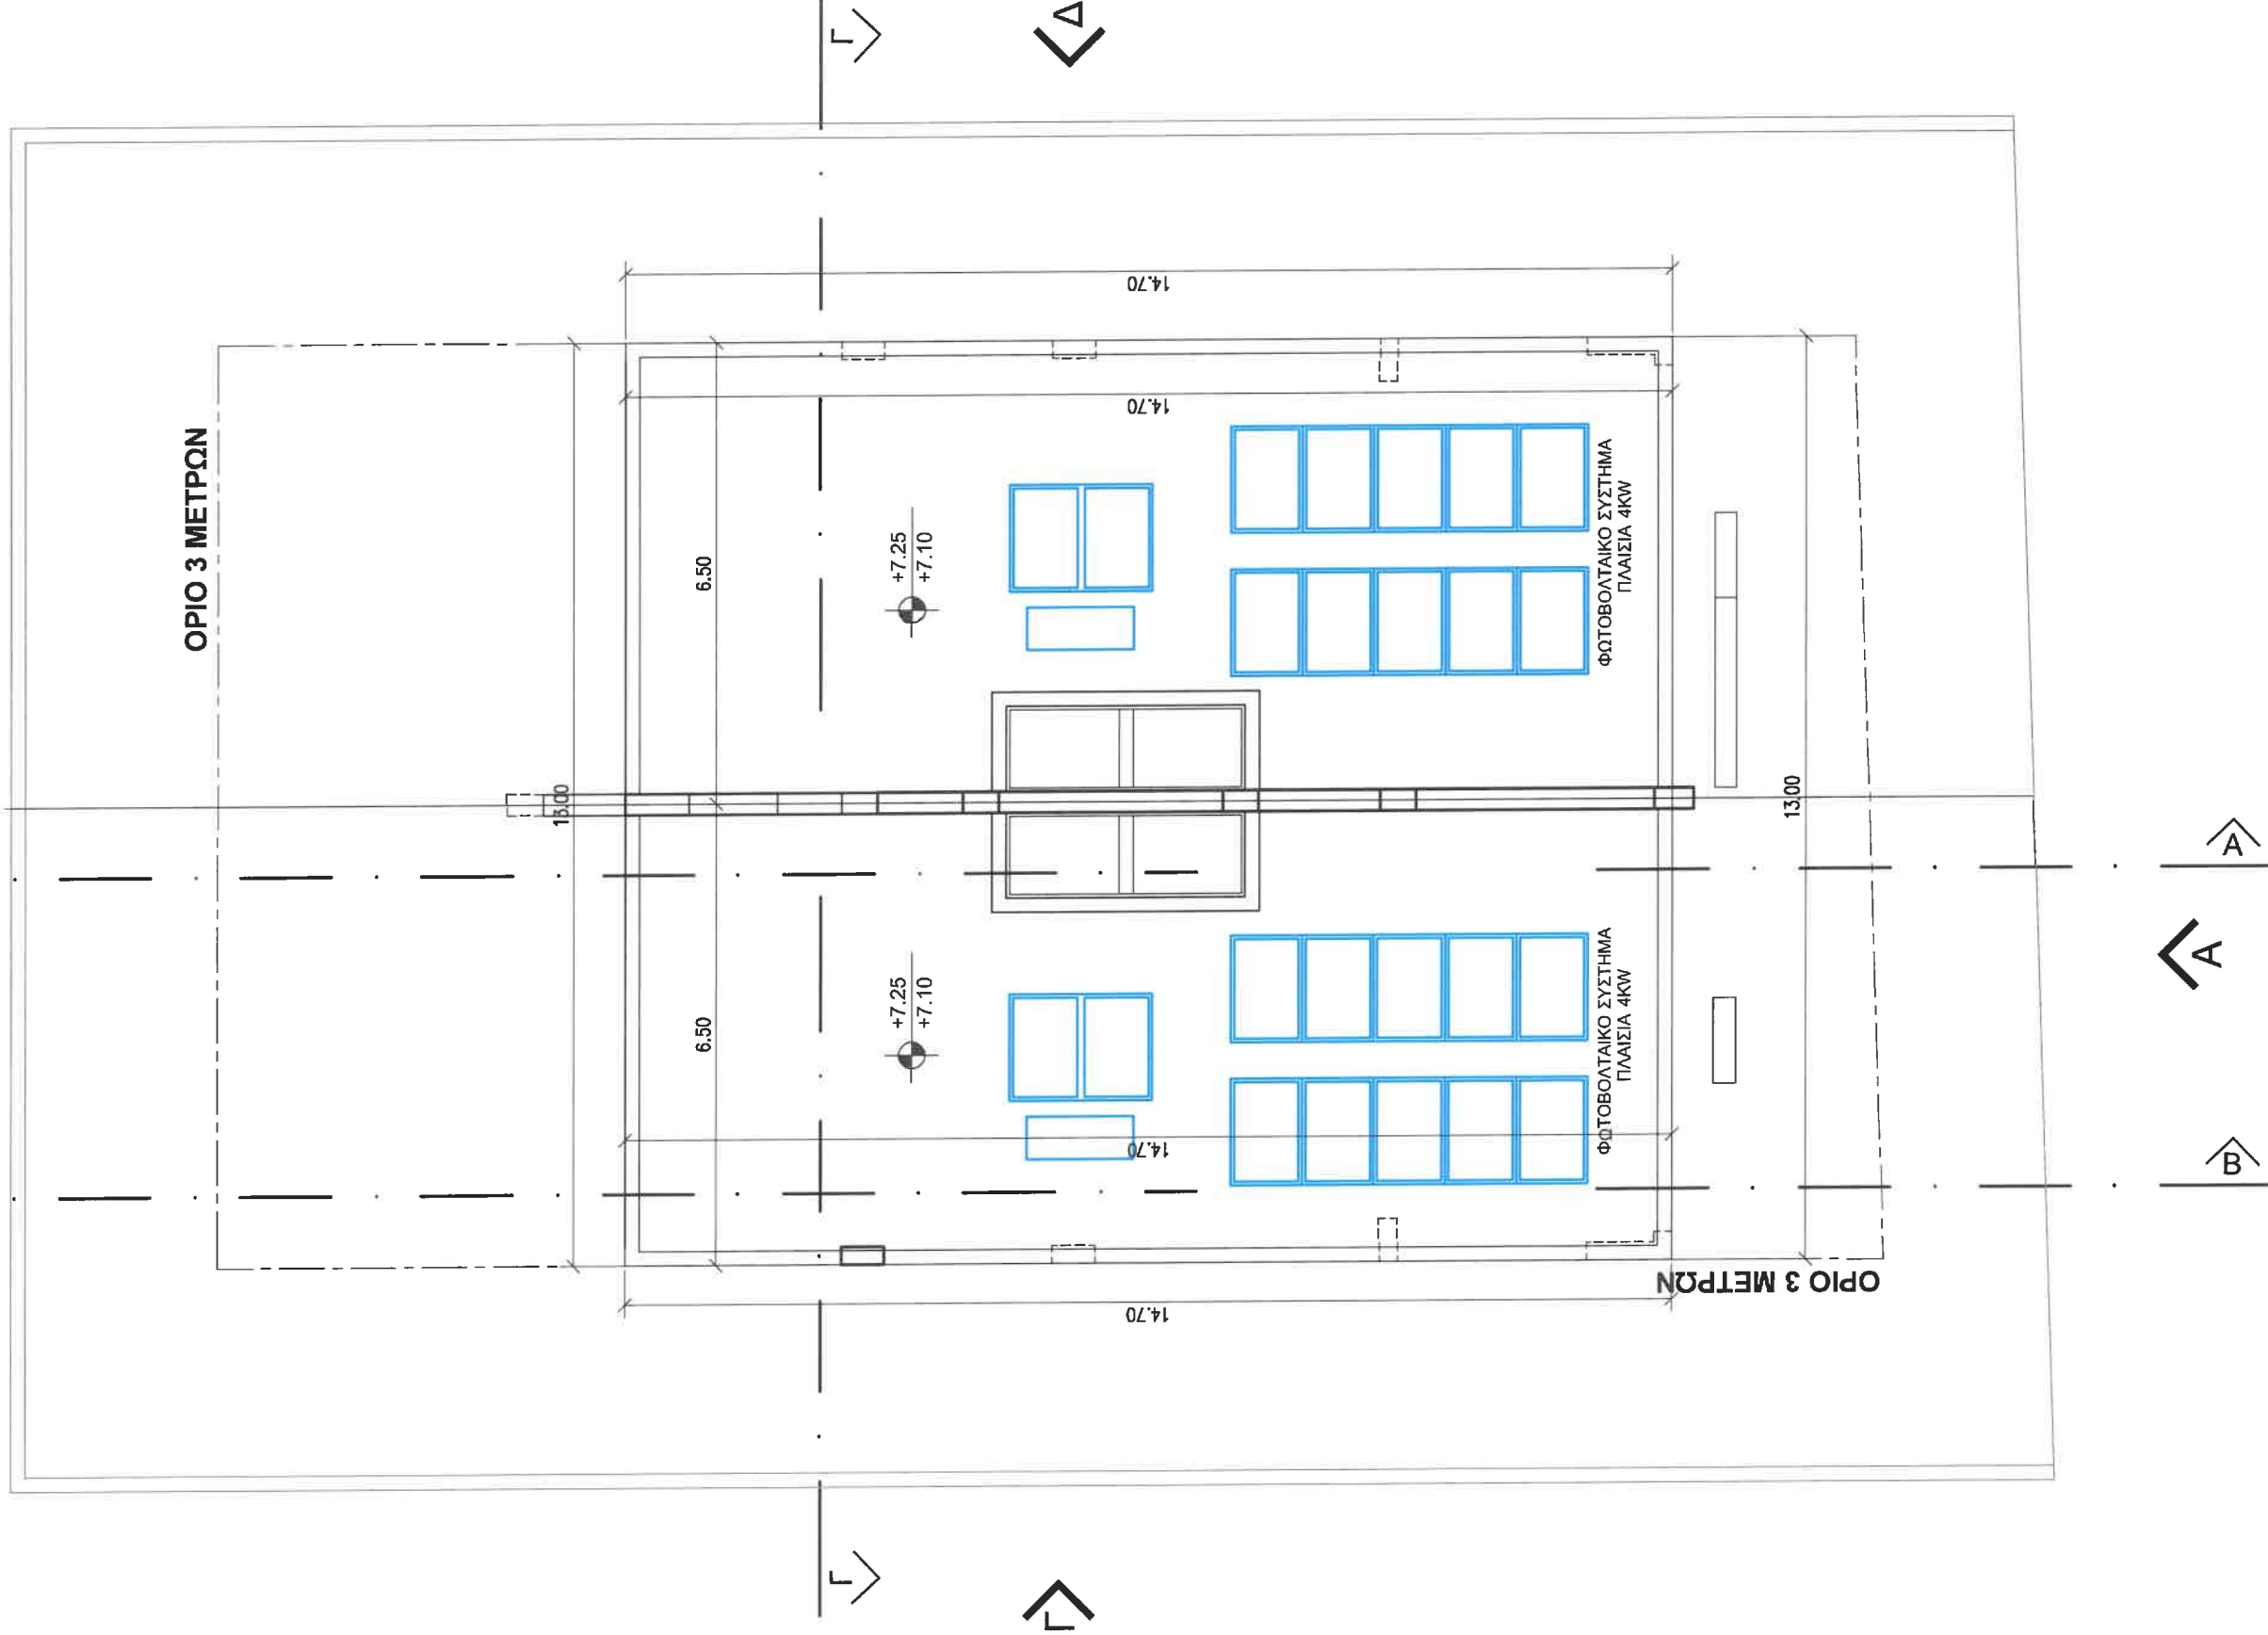

ΚΑΤΟΨΗ ΔΩΜΑΤΟΣ ΚΛΙΜΑΚΑ 1:100

ΤΙΤΛΟΣ ΣΧΕΔΙΟΥ

ΚΑΤΟΨΗ ΤΑΡΡΑΤΣΑΣ

ΑΡ. ΣΧ.

1307-A4

ΑΝΑΤΕΞ:

A

ΗΜΕΡΟΜΗΝΙΑ:

14/12/2014

ΔΕΚΕΜΒΡΙΟΣ 24

C *****

ADDRESS

CHRISTODOULOU SOZOU 2, EIFFEL TOWER, APP. 501,
CODE 1096, NICOSIA, CYPRUS.
TEL 00357 22456572, FAX 00357 22456574.
spa007@cylanel.com.cy

Email

SP & A
Technical Office
STELIOS PAPASTYLIANOU & ASSOCIATES

ΚΥΡΙΟΣ ΕΡΓΟΥ

ΟΙΚΟΣΥΝΘΕΣΕΙΣ ΛΙΜΙΤΕΔ


ΕΡΓΟ

ΚΑΤΟΙΚΙΕΣ ΠΕΓΚΟΥ RESIDENCE 1307

ΤΟΠΟΘΕΣΙΑ

ΛΑΚΑΤΑΜΕΙΑ


[Handwritten signature]

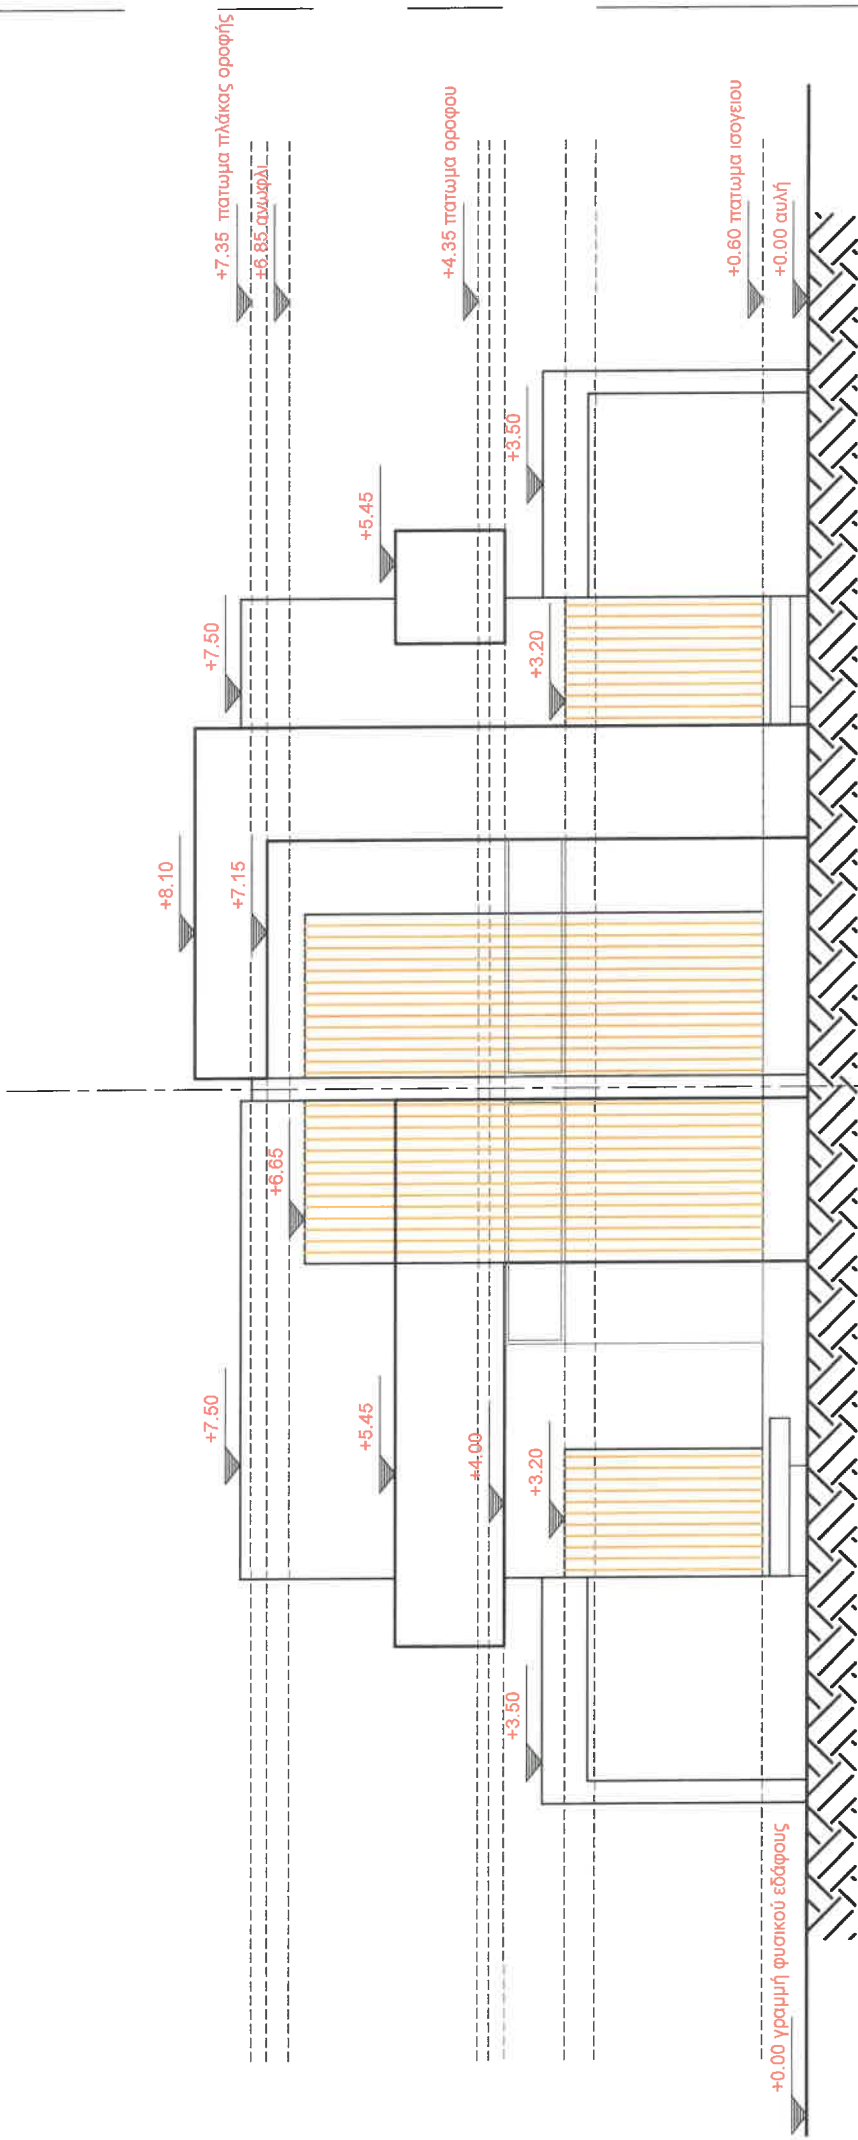

ΚΑΤΟΙΚΙΑ Α

ΚΑΤΟΙΚΙΑ Β

ΟΨΗ Α (ΠΡΟΣΟΨΗ)
ΚΛΙΜΑΚΑ 1:100

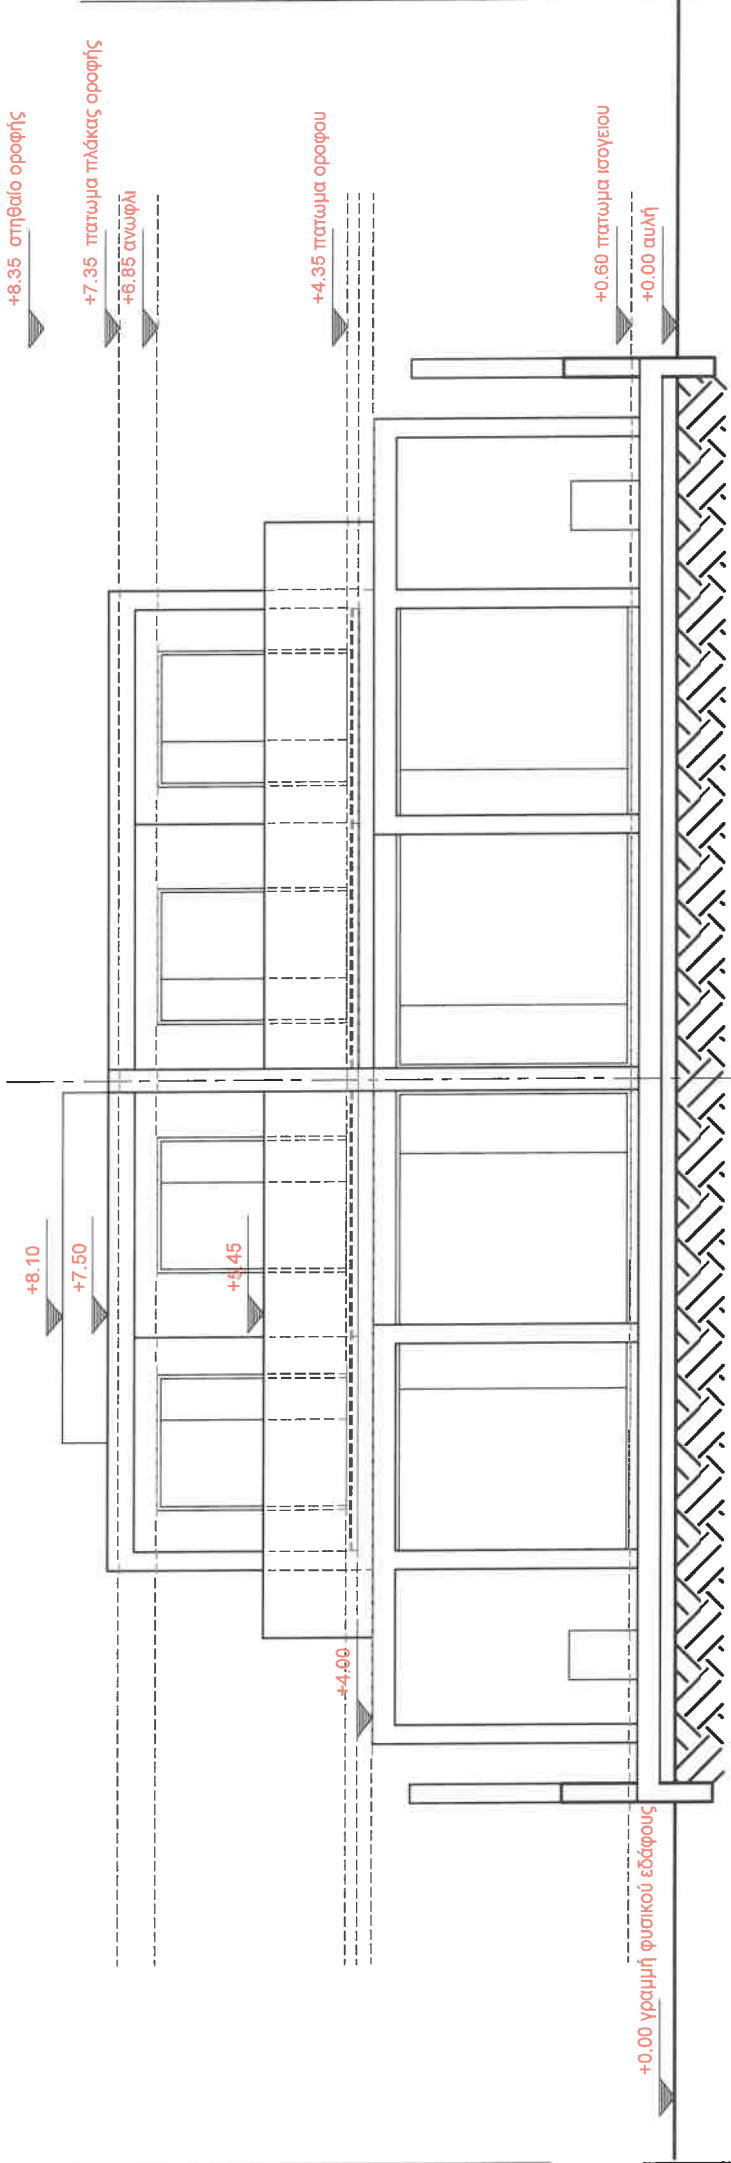

ΚΑΤΟΙΚΙΑ Β


ΚΑΤΟΙΚΙΑ Α

ΟΨΗ Β (ΠΙΣΩ)
ΚΛΙΜΑΚΑ 1:100

ΑΡ. ΣΧ.	ΤΙΤΛΟΣ ΣΧΕΔΙΟΥ
1307-A5	ΠΡΟΣΟΨΗ & ΠΙΣΩ ΟΨΗ
ΑΛΛΑΓΕΣ:	ΚΛΙΜΑΚΑ:
A	1 : 100
	ΗΜΕΡΟΜΗΝΙΑ:
	ΔΕΚΕΜΒΡΙΟΣ 24
	Α/Α ΜΕΛΕΤΗΣ:
	C *****


ADDRESS	CHRISTODOULOU SOZOU 2, EIFFEL TOWER,APP.501, CODE 1086 NICOSIA, CYPRUS.
Email	spa007@cyltanet.com.cy
TEL	00357 22456572, FAX 00357 22466574.

ΚΥΡΙΟΣ ΕΡΓΟΥ	ΟΙΚΟΣΥΝΘΕΣΕΙΣ ΛΙΜΙΤΕΔ
ΕΡΓΟ	ΚΑΤΟΙΚΙΕΣ ΠΕΦΚΟΥ RESIDENCE 1307
ΤΟΠΟΘΕΣΙΑ	ΛΑΚΑΤΑΜΕΙΑ

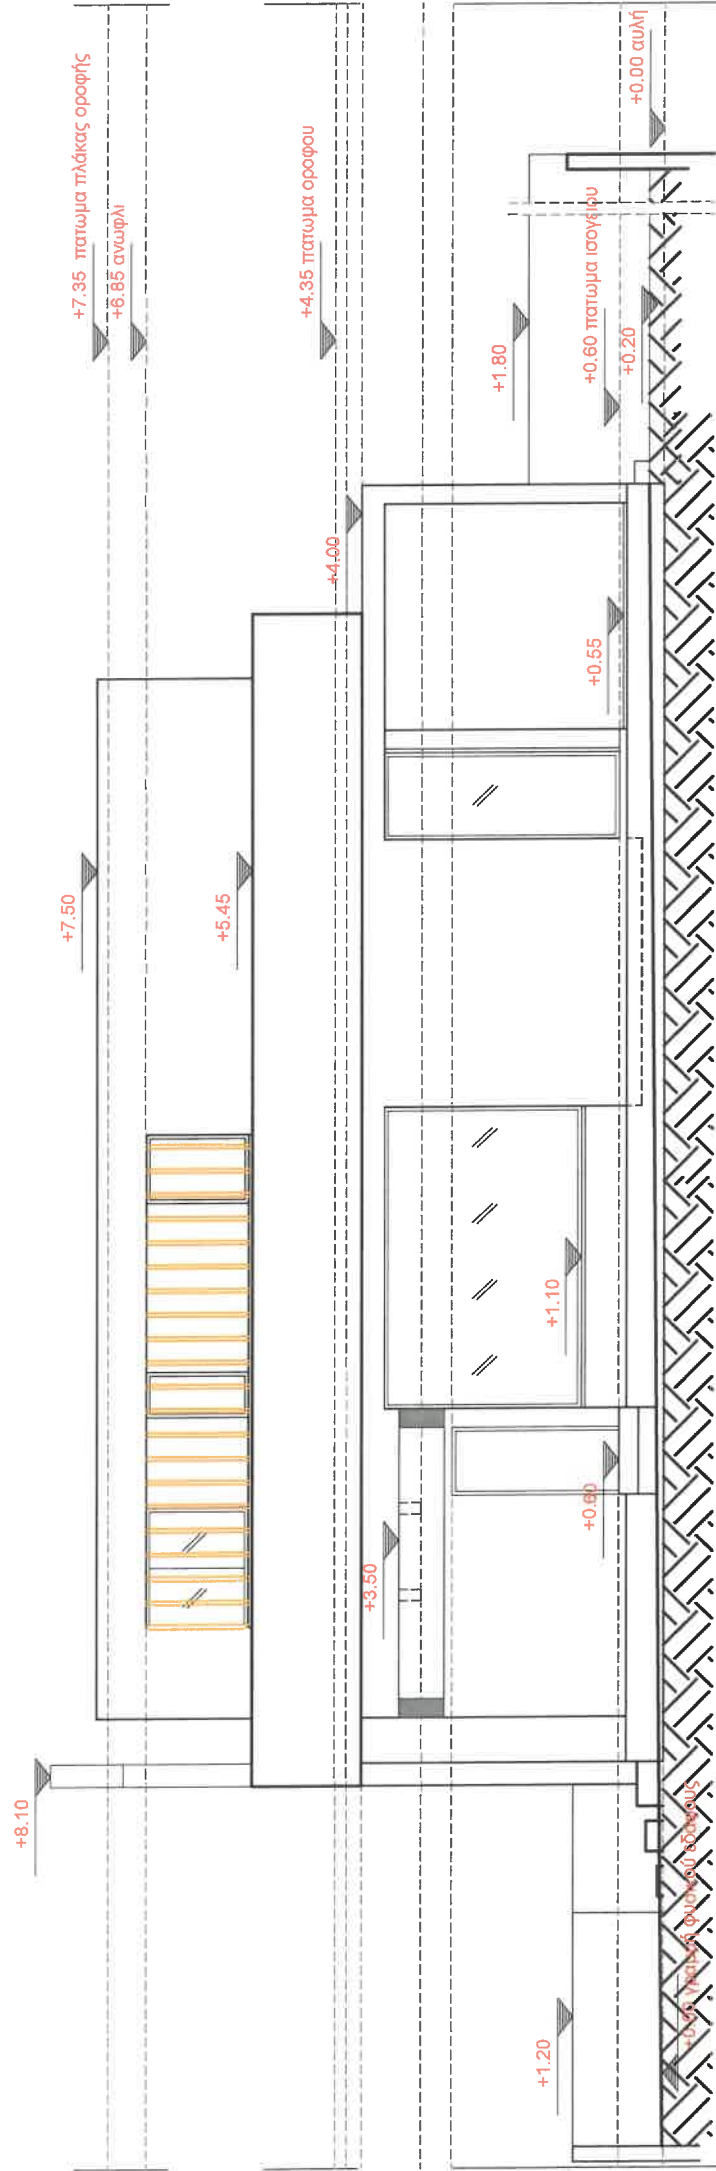

ΚΑΤΟΙΚΙΑ Β


ΟΨΗ Γ (ΠΛΑΓΙΑ)
ΚΛΙΜΑΚΑ 1:100

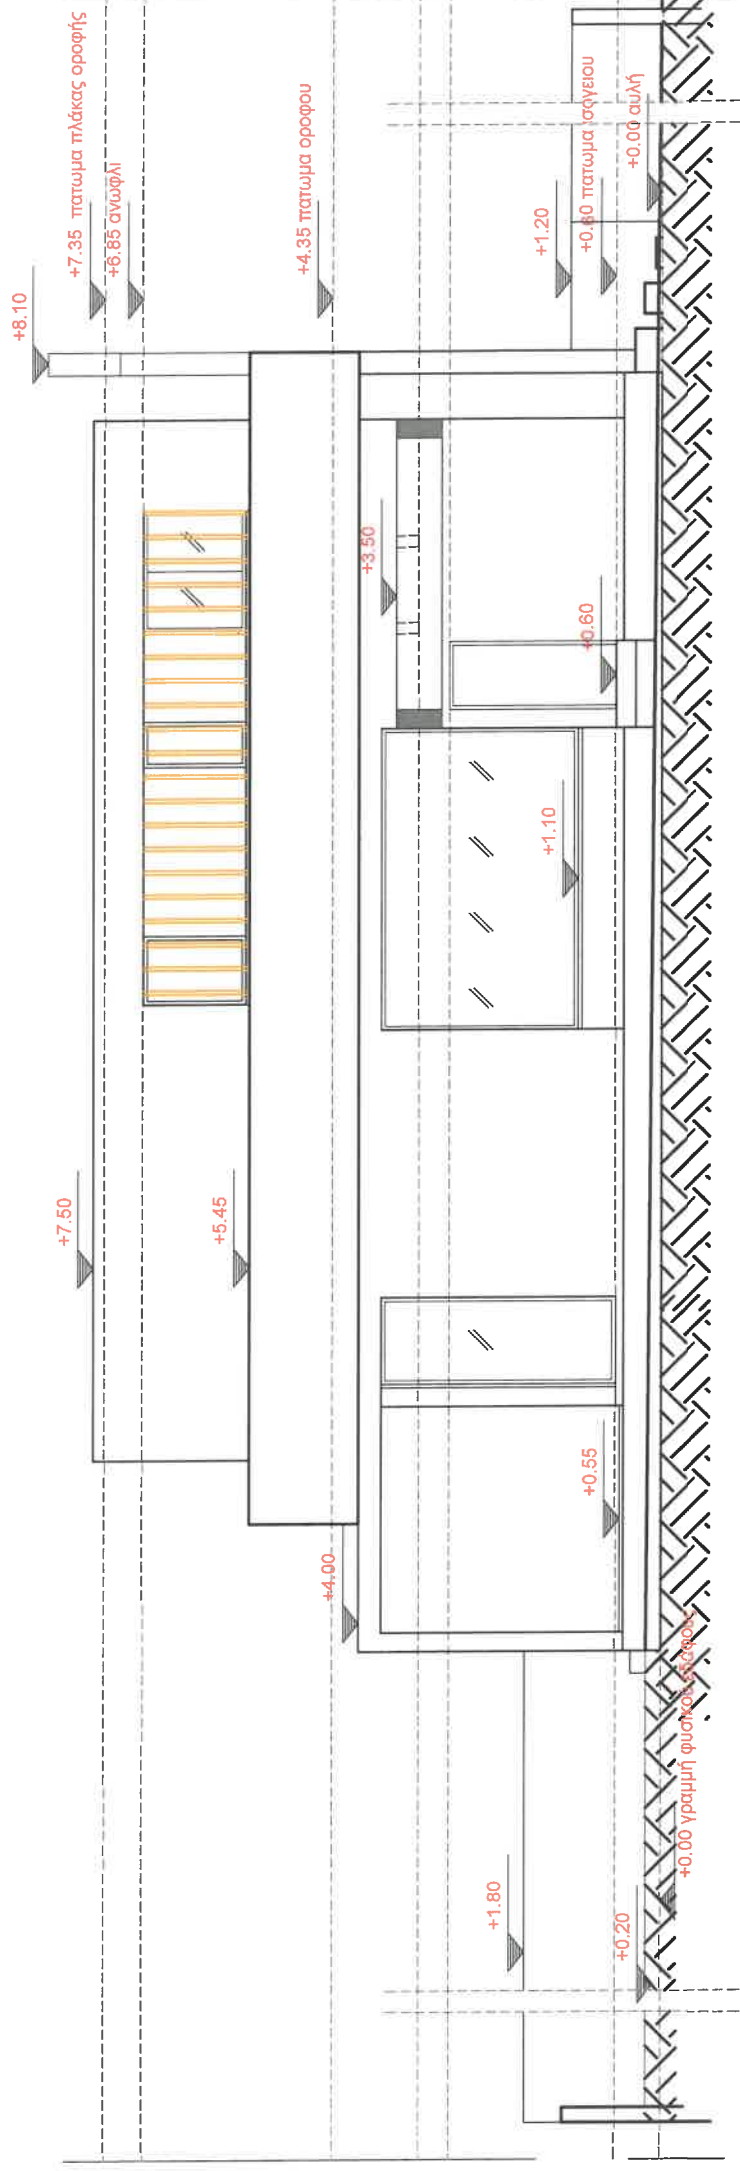


ΚΑΤΟΙΚΙΑ Α

ΟΨΗ Δ (ΠΛΑΓΙΑ)
ΚΛΙΜΑΚΑ 1:100


ΑΡ. ΣΧ. 1307-A6	ΤΙΤΛΟΣ ΣΧΕΔΙΟΥ ΠΛΑΓΙΕΣ ΟΨΕΙΣ	ΚΥΡΙΟΣ ΕΡΓΟΥ ΟΙΚΟΣΥΝΘΕΣΕΙΣ ΛΙΜΙΤΕΔ	
ΑΛΛΑΓΕΣ: Α	ΚΛΙΜΑΚΑ: 1 : 100	ΧΡΙΣΤΟΔΟΥΛΟΥ ΣΟΖΟΥ 2, EIFFEL TOWER, ΑΡΡ. 501, CODE 1096, NICOSIA, CYPRUS. TEL 00357 22456572, FAX 00357 22456574, spa007@cvtanet.com.cy	ΕΡΓΟ ΚΑΤΟΙΚΙΕΣ ΠΕΓΚΟΥ RESIDENCE 1307
	ΗΜΕΡΟΜΗΝΙΑ: ΔΕΚΕΜΒΡΙΟΣ 24	Α/Α ΜΕΛΕΤΗΣ: C *****	ΤΟΠΟΘΕΣΙΑ ΛΑΚΑΤΑΜΕΙΑ

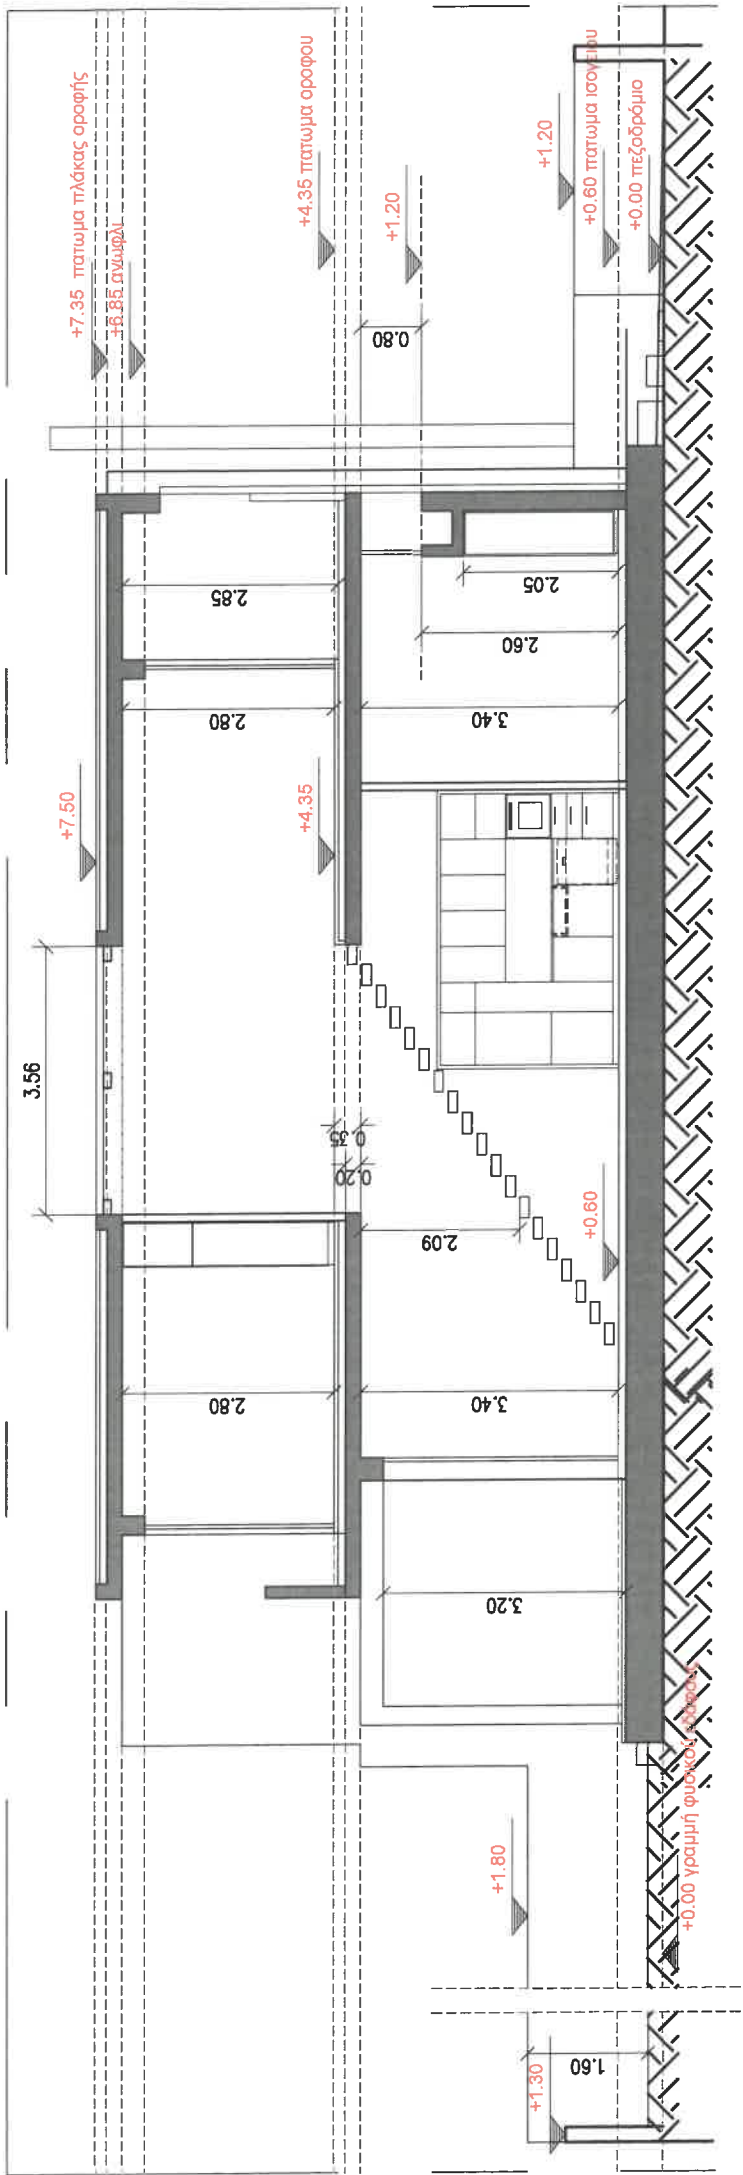

TOMH A-A
ΚΛΙΜΑΚΑ 1:100

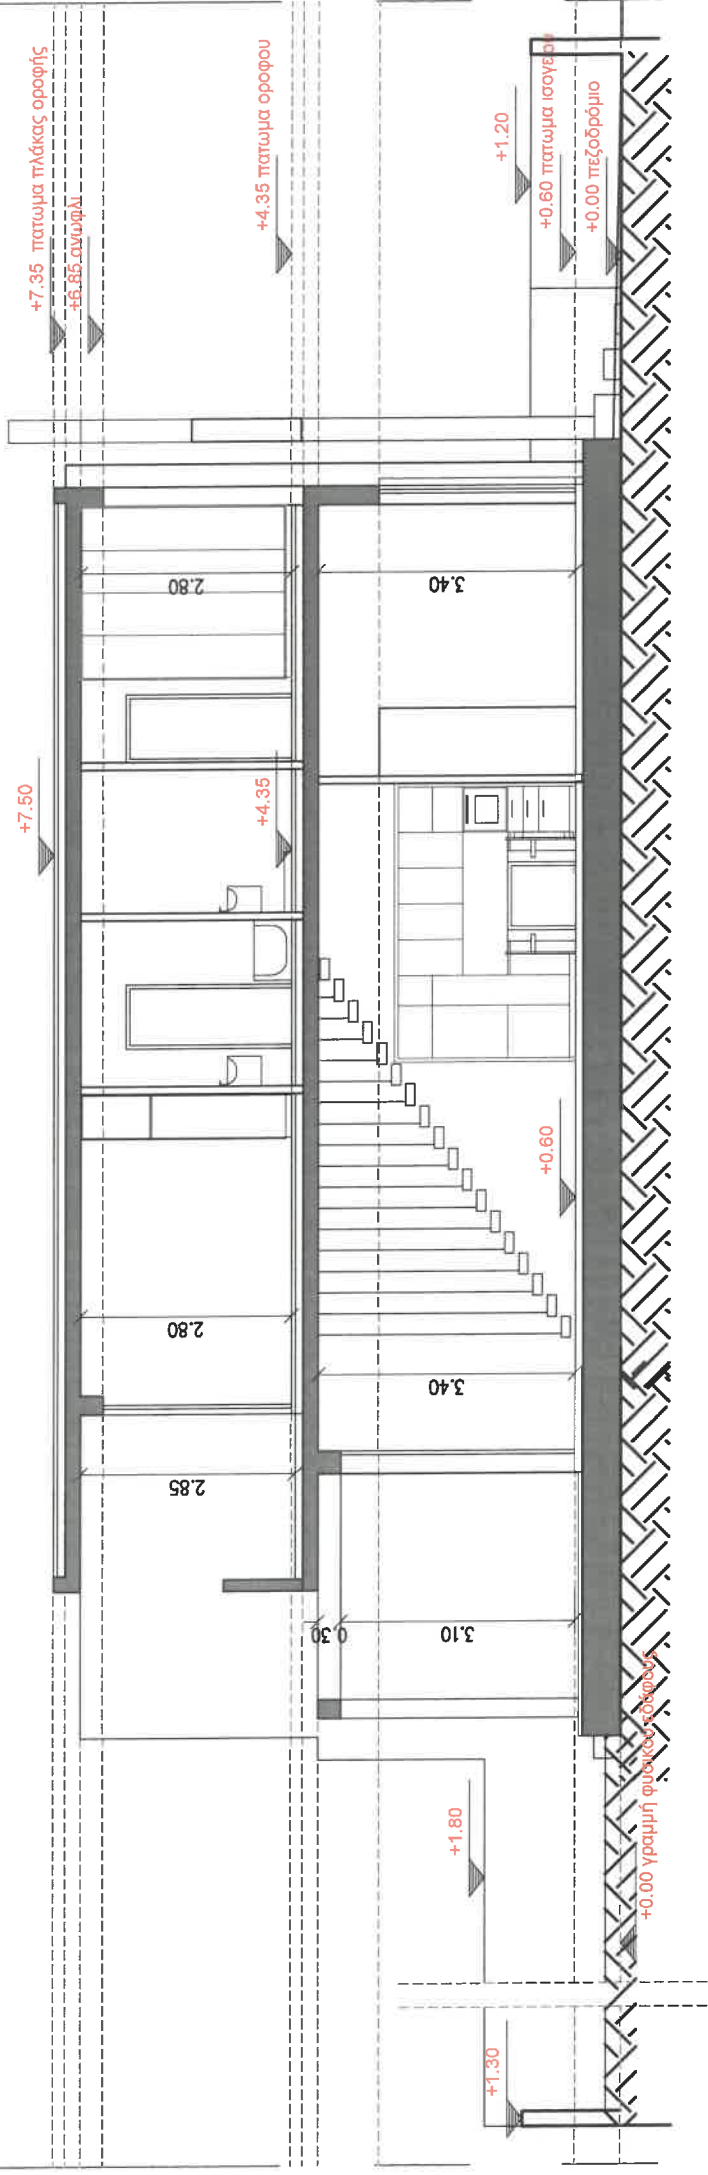

TOMH B-B
ΚΛΙΜΑΚΑ 1:100

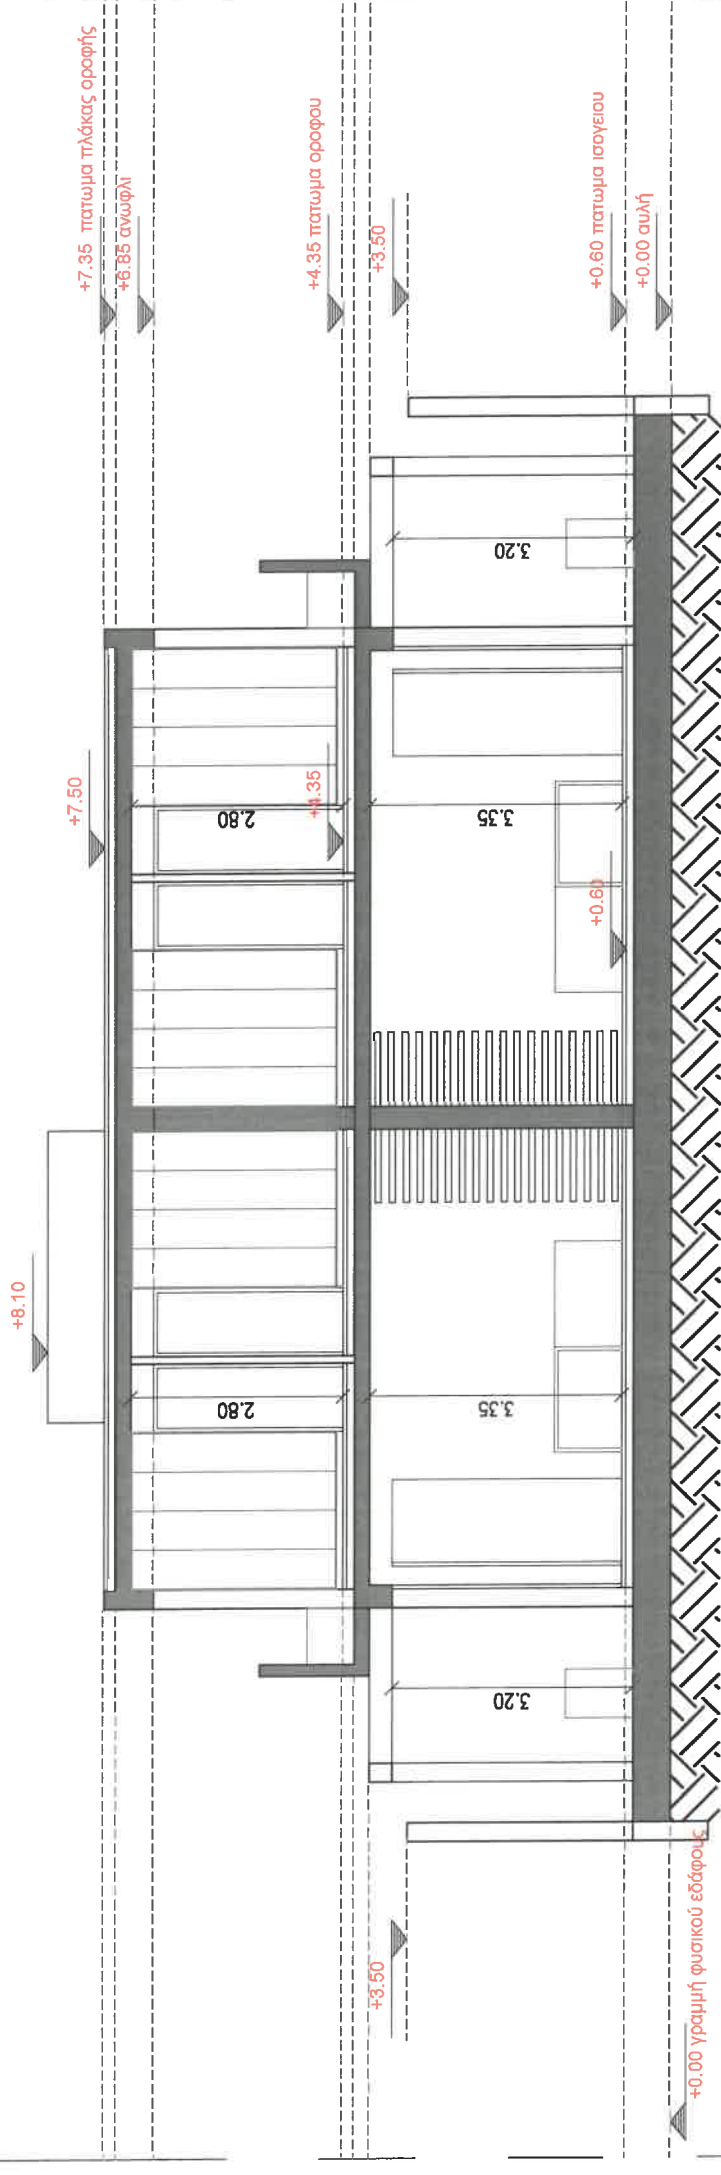

TOMH Γ-Γ
ΚΛΙΜΑΚΑ 1:100

ΑΡ. ΣΧ.	ΤΙΤΛΟΣ ΣΧΕΔΙΟΥ	ΚΥΡΙΟΣ ΕΡΓΟΥ	ΟΙΚΟΖΥΓΩΣΕΙΣ ΛΙΜΙΤΕΔ
1307-A7	TOMH A-A, B-B & Γ-Γ	ΕΡΓΟ	ΚΑΤΟΙΚΙΕΣ ΠΕΓΚΟΥ RESIDENCE 1307
ΑΝΑΤΕΣ:	ΚΛΙΜΑΚΑ:	ΗΜΕΡΟΜΗΝΙΑ:	ΤΟΠΟΘΕΣΙΑ
A	1 : 100	ΑΙΑ ΜΕΛΕΤΗΣ:	ΛΑΚΑΤΑΜΕΙΑ
		ΔΕΚΕΜΒΡΙΟΣ 24	
		C *****	
		ADDRESS	CHRISTODOULOU SOZOU 2, EIFFEL TOWER, APP. 501, CODE 1096, NICOSIA, CYPRUS.
		Email	TEL 00357 22456572, FAX 00357 22456574, spa007@cyltanet.com.cy