


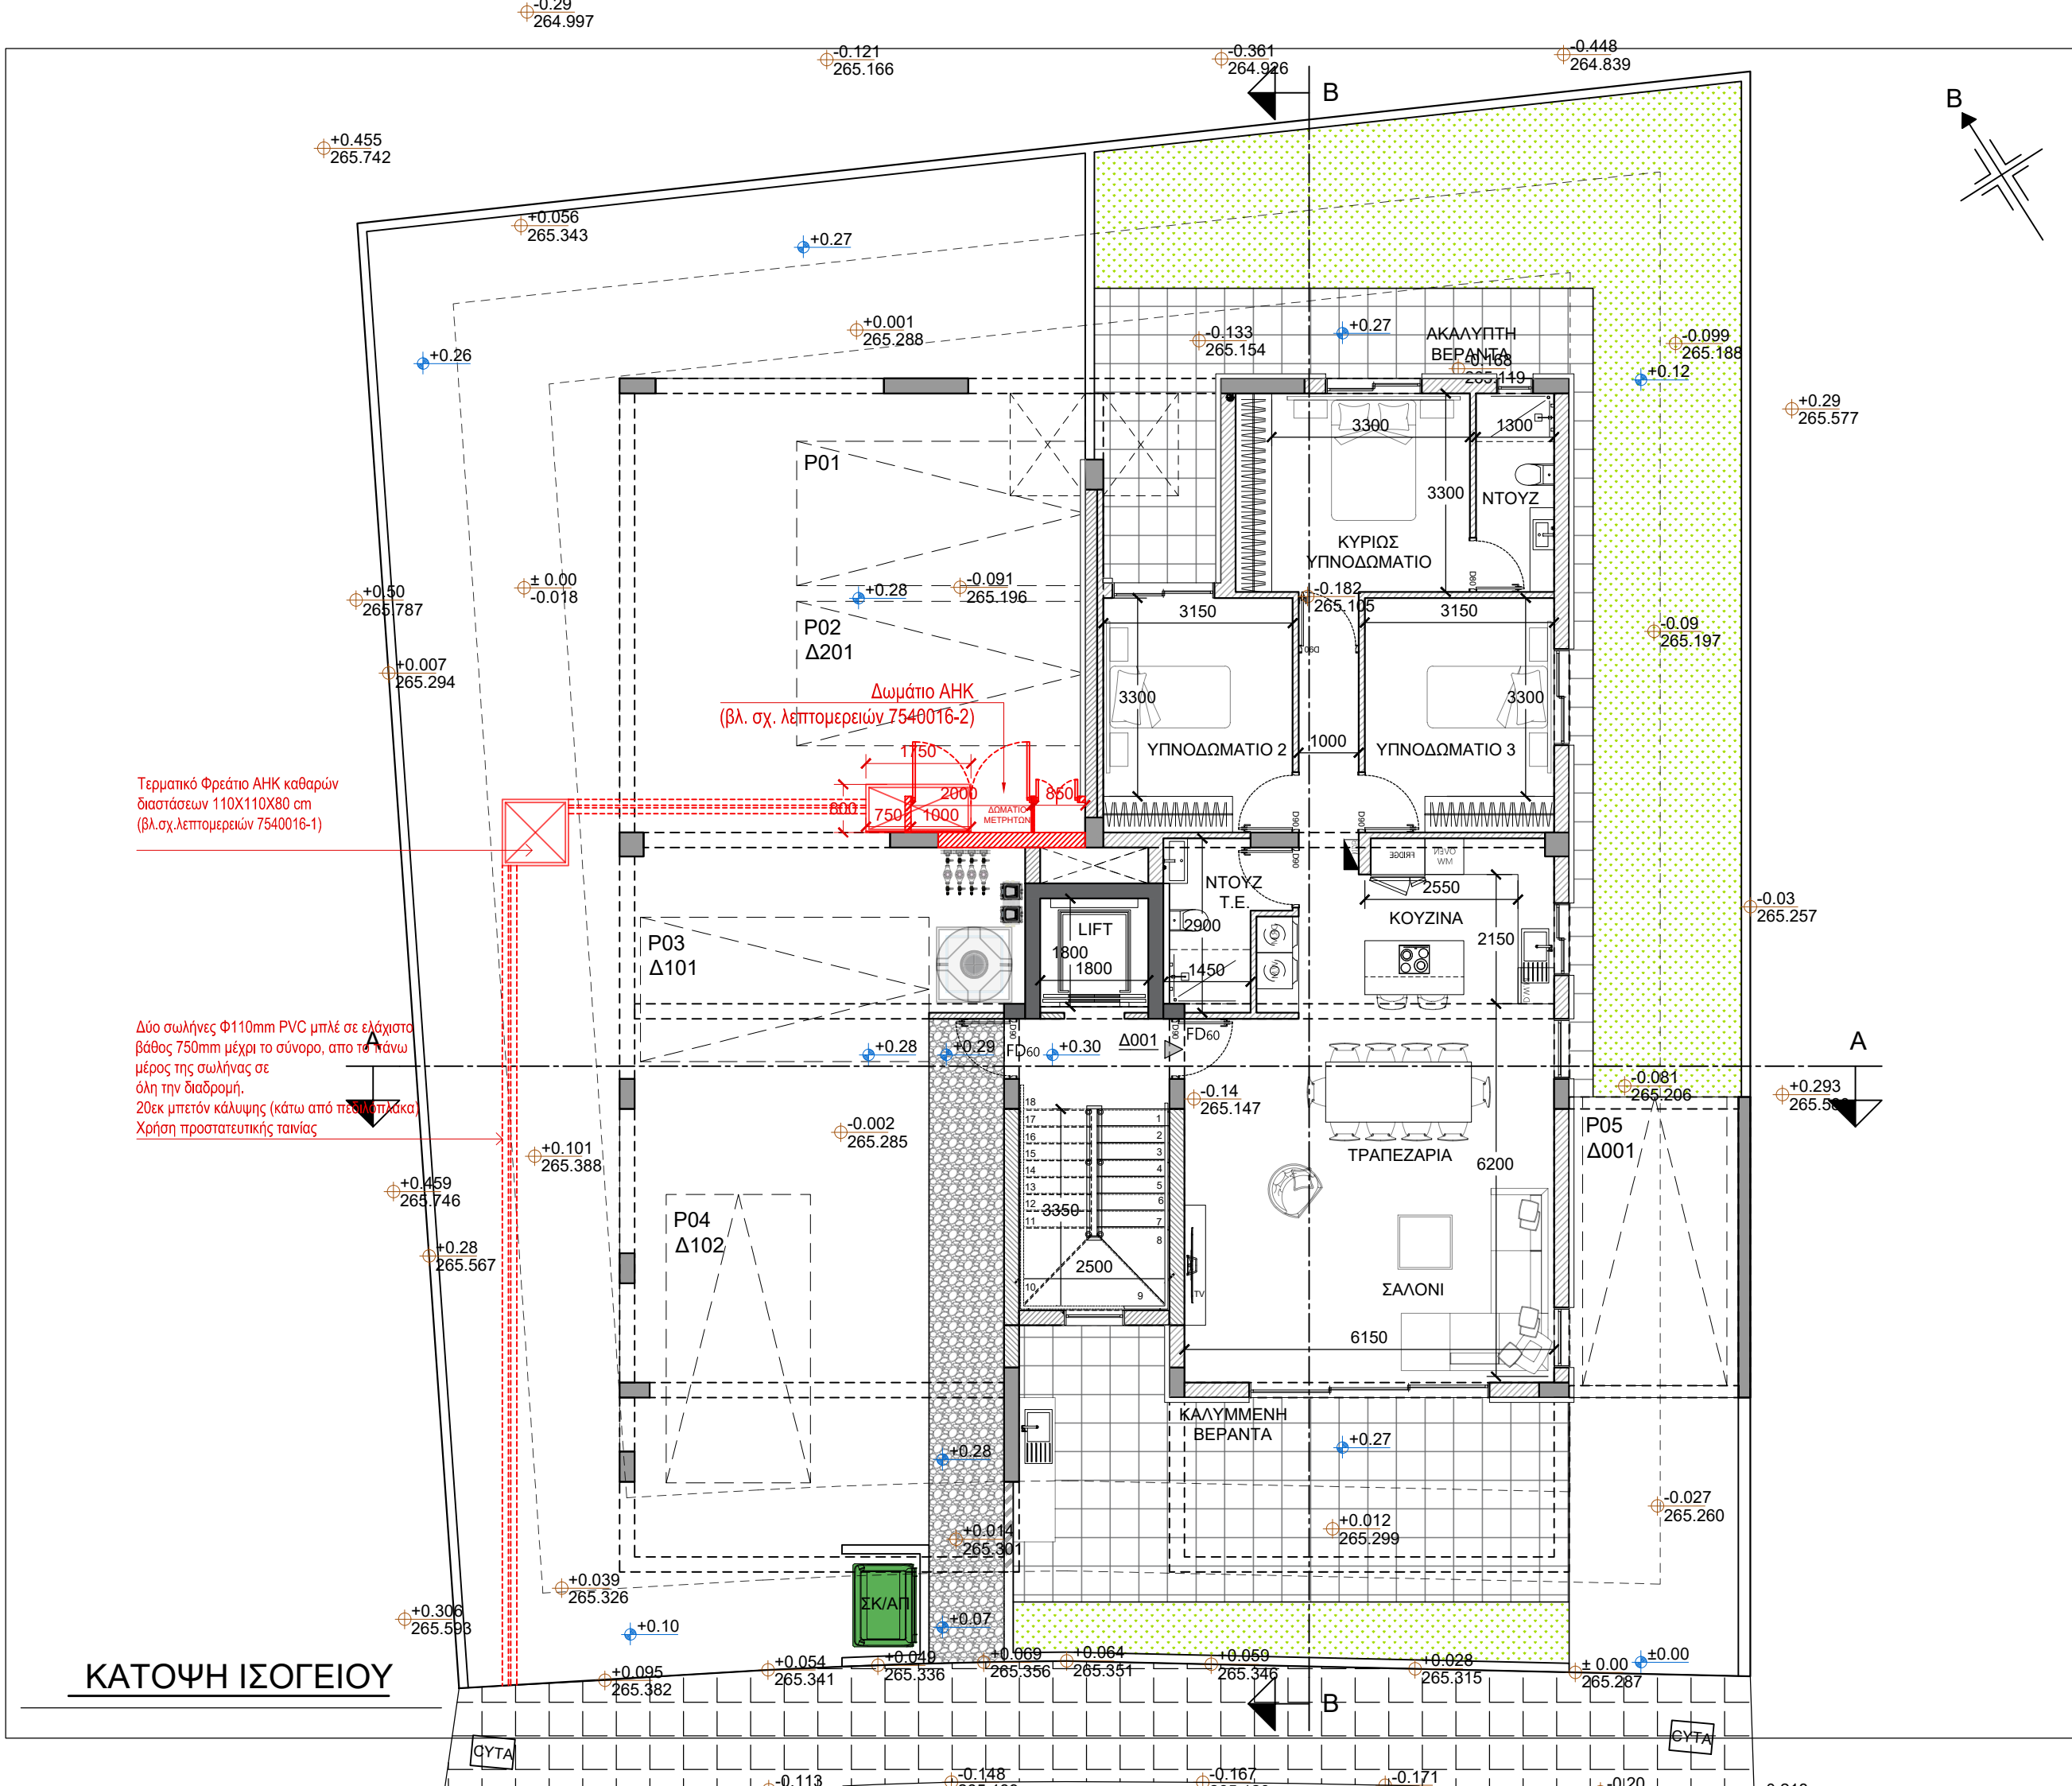

ΣΗΜΕΙΩΣΕΙΣ

±0.00

±0.00

ΠΡΟΤΕΙΝΟΜΕΝΑ
ΥΨΟΜΕΤΡΑ

ΥΦΙΣΤΑΜΕΝΑ
ΥΨΟΜΕΤΡΑ

Αλλαγές :

ΟΙΚΟΠΕΔΟ Ή ΥΠΟ ΔΗΜΙΟΥΡΓΙΑ ΟΙΚΟΠΕΔΟ
Φ/Σχ. : 30/20Ε2
Τμήμα : .04
Αρ. Τεμαχίου : .1051
Περιοχή : .ΛΑΚΑΤΑΜΕΙΑ
Αρ. Πολεοδομικής Άδειας :

ΠΟΛΕΟΔΟΜΙΚΑ ΔΕΔΟΜΕΝΑ
Εμβαδόν Οικοπέδου : .570
Ζώνη : Καθ.
Σ.Δ. : 90% Π.Κ. : 50%
Περιοχή : .ΑΓΙΟΣ ΝΙΚΟΛΑΟΣ
Αρ. Ορόφων : .2..... Ύψος : .10.....

Οικοδομής:
FIGURA PROPERTIES

στη: ΛΑΚΑΤΑΜΕΙΑ

Τίτλος:
ΚΑΤΟΨΗ ΙΣΟΓΕΙΟΥ

vasiliou

architects • engineers • interiors

ΤΗΛ. 22-350516 • 99-474167 • FAX 22-355119

ΣΤΟΙΧΕΙΑ ΜΕΛΕΤΗΤΗ
Ονοματεπώνυμο : Ανδρέας Βασιλείου
Αρ. Μητρώου ΕΤΕΚ : Α 032 548
Υπογραφή :

Ανδρέας Βασιλείου
B.Sc., M.Sc., Civil Eng.
ΔΙΠΛΩΜΑΤΟΥΧΟΣ
ΠΟΛΙΤΙΚΟΣ ΜΗΧΑΝΙΚΟΣ

Σχεδίαση: Κ.Β. & Χ.Α. Έλεγχος: Α. Β.


Κλίμακα: 1:100

Αρ. Ερ. Α1239

Αρ. Σχ. Α1

Ημερ. 11.2024

ΚΑΤΟΨΗ 1^{ου} ΟΡΟΦΟΥ

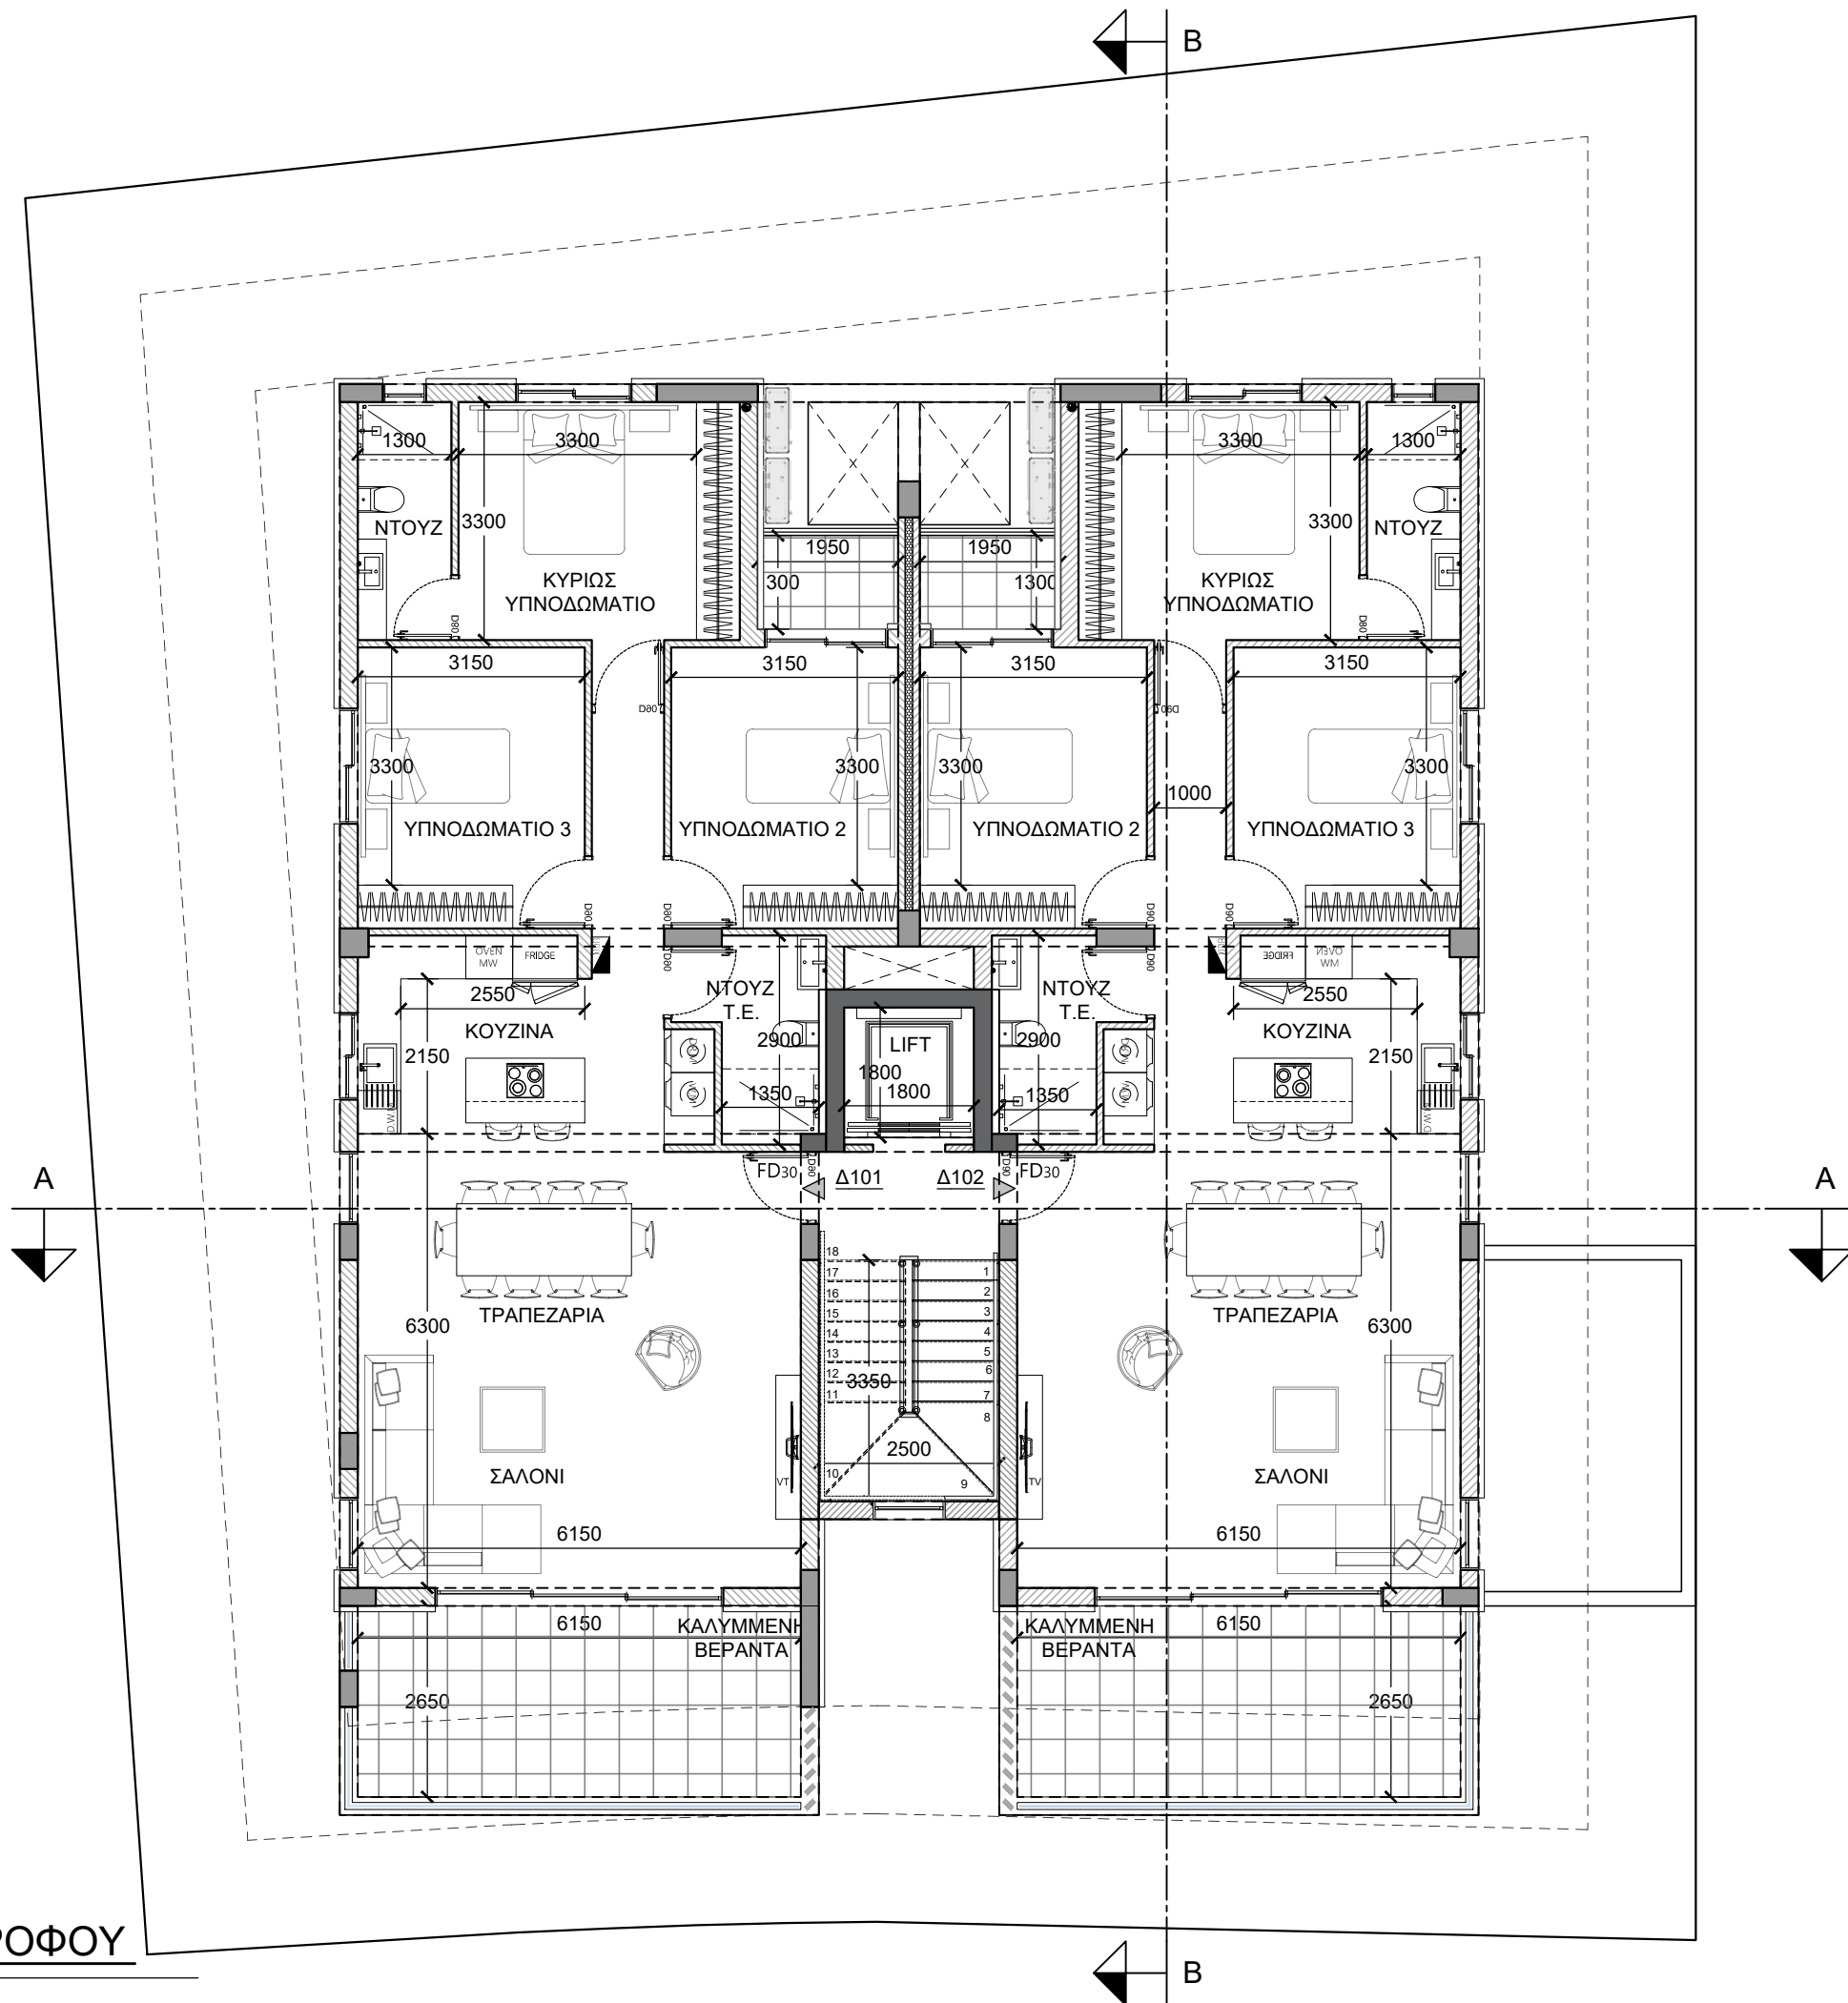

ΣΗΜΕΙΩΣΕΙΣ

Αλλαγές :

ΟΙΚΟΠΕΔΟ Ή ΥΠΟ ΔΗΜΙΟΥΡΓΙΑ ΟΙΚΟΠΕΔΟ

Φ/Σχ. : 30/20Ε2
Τμήμα : 04
Αρ. Τεμαχίου : 1051
Περιοχή : ΛΑΚΑΤΑΜΕΙΑ
Αρ. Πολεοδομικής Άδειας :

ΠΟΛΕΟΔΟΜΙΚΑ ΔΕΔΟΜΕΝΑ

Εμβαδόν Οικοπέδου : 570
Ζώνη : Καθ.
Σ.Δ. : 90% Π.Κ. : 50%
Περιοχή : ΑΓΙΟΣ ΝΙΚΟΛΑΟΣ
Αρ. Ορόφων : 2 Υψος : 10


Οικοδομή:

FIGURA PROPERTIES

στη: ΛΑΚΑΤΑΜΕΙΑ

Τίτλος:

ΚΑΤΟΨΗ 1^{ου} ΟΡΟΦΟΥ

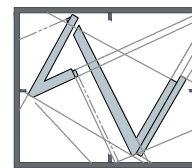

vasiliou

architects • engineers • interiors

ΤΗΛ. 22-350516 • 99-474167 • FAX 22-355119

ΣΤΟΙΧΕΙΑ ΜΕΛΕΤΗΤΗ

Όνοματεπώνυμο : Ανδρέας Βασιλείου
Αρ. Μητρώου ΕΤΕΚ : Α 032 548
Υπογραφή :


Ανδρέας Βασιλείου
B.Sc., M.Sc., Civil Eng.
ΔΙΠΛΩΜΑΤΟΥΧΟΣ
ΠΟΛΙΤΙΚΟΣ ΜΗΧΑΝΙΚΟΣ

Σχεδίαση: Κ.Β. & Χ.Α.

Έλεγχος: Α. Β.

Κλίμακα:	Αρ. Ερ.	Αρ. Σχ.	Ημερ.
1:100	A1239	A2	11.2024

ΚΑΤΟΨΗ 2^{ου} ΟΡΟΦΟΥ

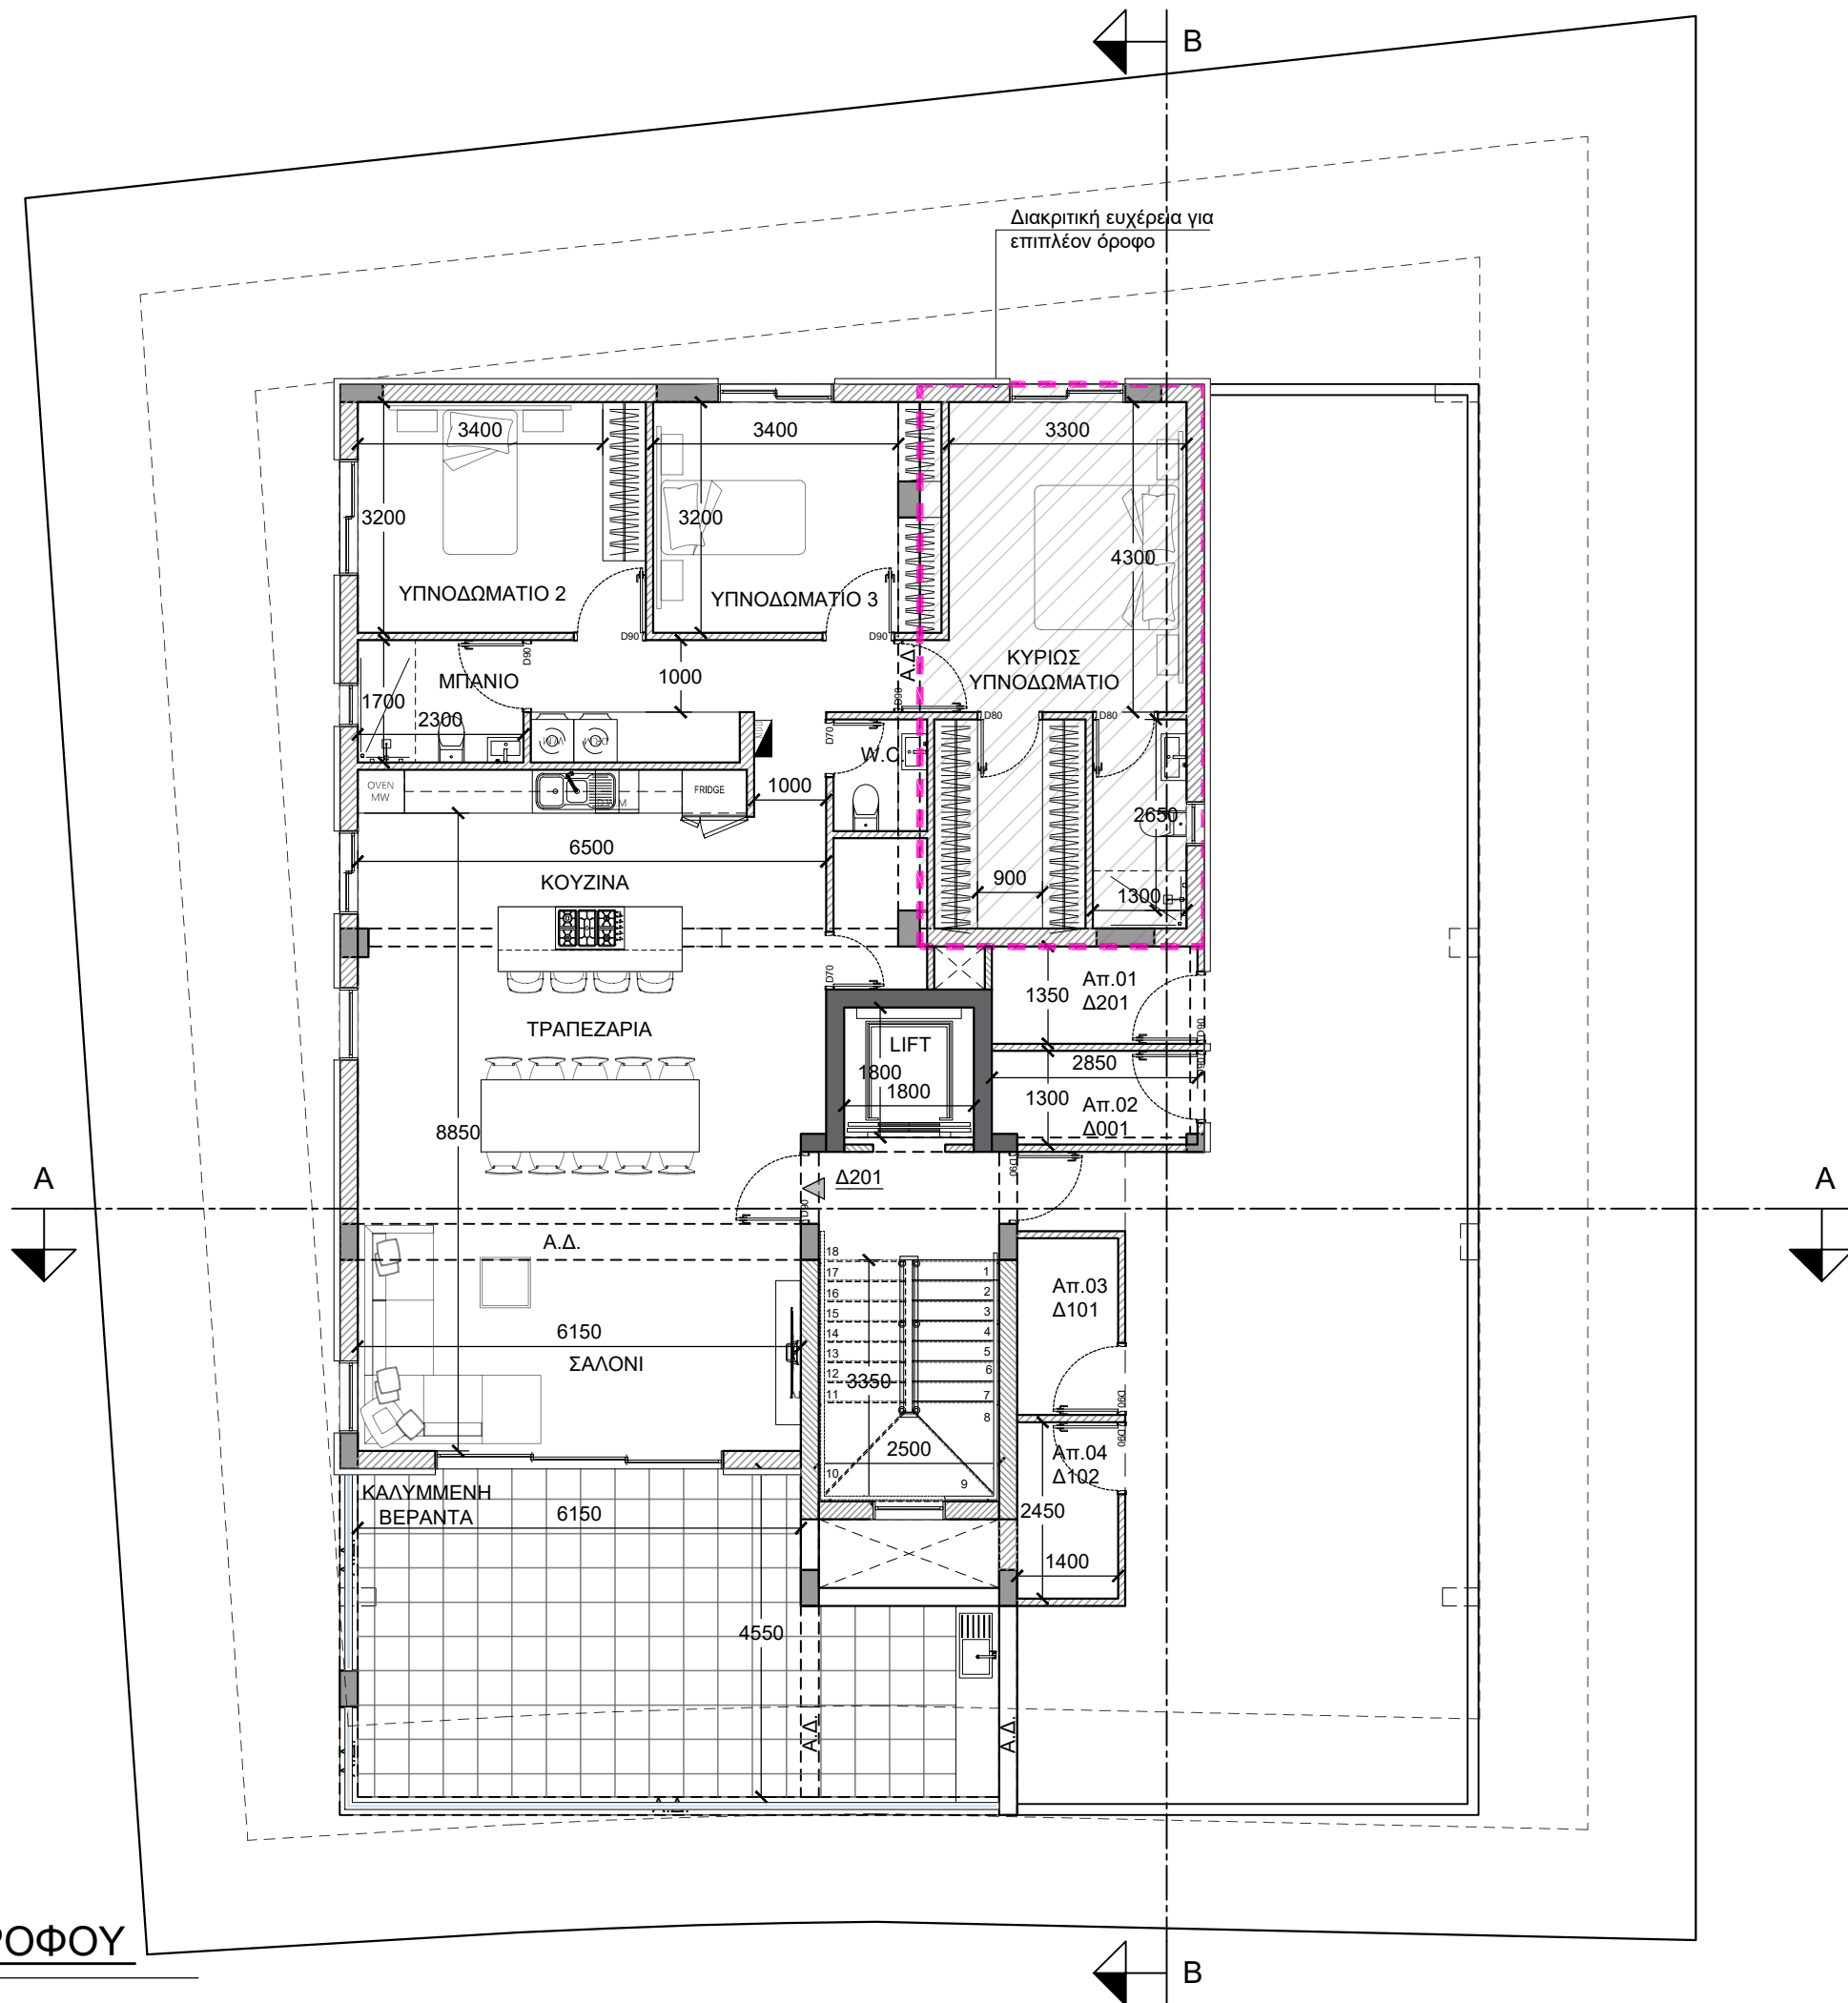

ΣΗΜΕΙΩΣΕΙΣ

Αλλαγές :

ΟΙΚΟΠΕΔΟ Ή ΥΠΟ ΔΗΜΙΟΥΡΓΙΑ ΟΙΚΟΠΕΔΟ

Φ/Σχ. : 30/20Ε2

Τμήμα : 04

Αρ. Τεμαχίου : 1051

Περιοχή : ΛΑΚΑΤΑΜΕΙΑ

Αρ. Πολεοδομικής Άδειας : ...

ΠΟΛΕΟΔΟΜΙΚΑ ΔΕΔΟΜΕΝΑ

Εμβαδόν Οικοπέδου : 570

Ζώνη : Καθ.

Σ.Δ. : 90% Π.Κ. : 50%

Περιοχή : ΑΓΙΟΣ ΝΙΚΟΛΑΟΣ

Αρ. Ορόφων : 2 Υψος : 10


Οικοδομή:

FIGURA PROPERTIES

στη: ΛΑΚΑΤΑΜΕΙΑ

Τίτλος:

ΚΑΤΟΨΗ 2^{ου} ΟΡΟΦΟΥ

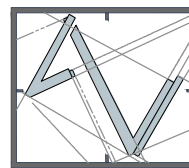

vasiliou

architects • engineers • interiors

ΤΗΛ. 22-350516 • 99-474167 • FAX 22-355119

ΣΤΟΙΧΕΙΑ ΜΕΛΕΤΗΤΗ

Όνοματεπώνυμο : Ανδρέας Βασιλείου

Αρ. Μητρώου ΕΤΕΚ : Α 032 548

Υπογραφή :

Ανδρέας Βασιλείου
B.Sc., M.Sc., Civil Eng.
ΔΙΠΛΩΜΑΤΟΥΧΟΣ
ΠΟΛΙΤΙΚΟΣ ΜΗΧΑΝΙΚΟΣ

Σχεδίαση: Κ.Β. & Χ.Α.

Έλεγχος: Α. Β.

Κλίμακα:	Αρ. Ερ.	Αρ. Σχ.	Ημερ.
1:100	A1239	A3	11.2024