


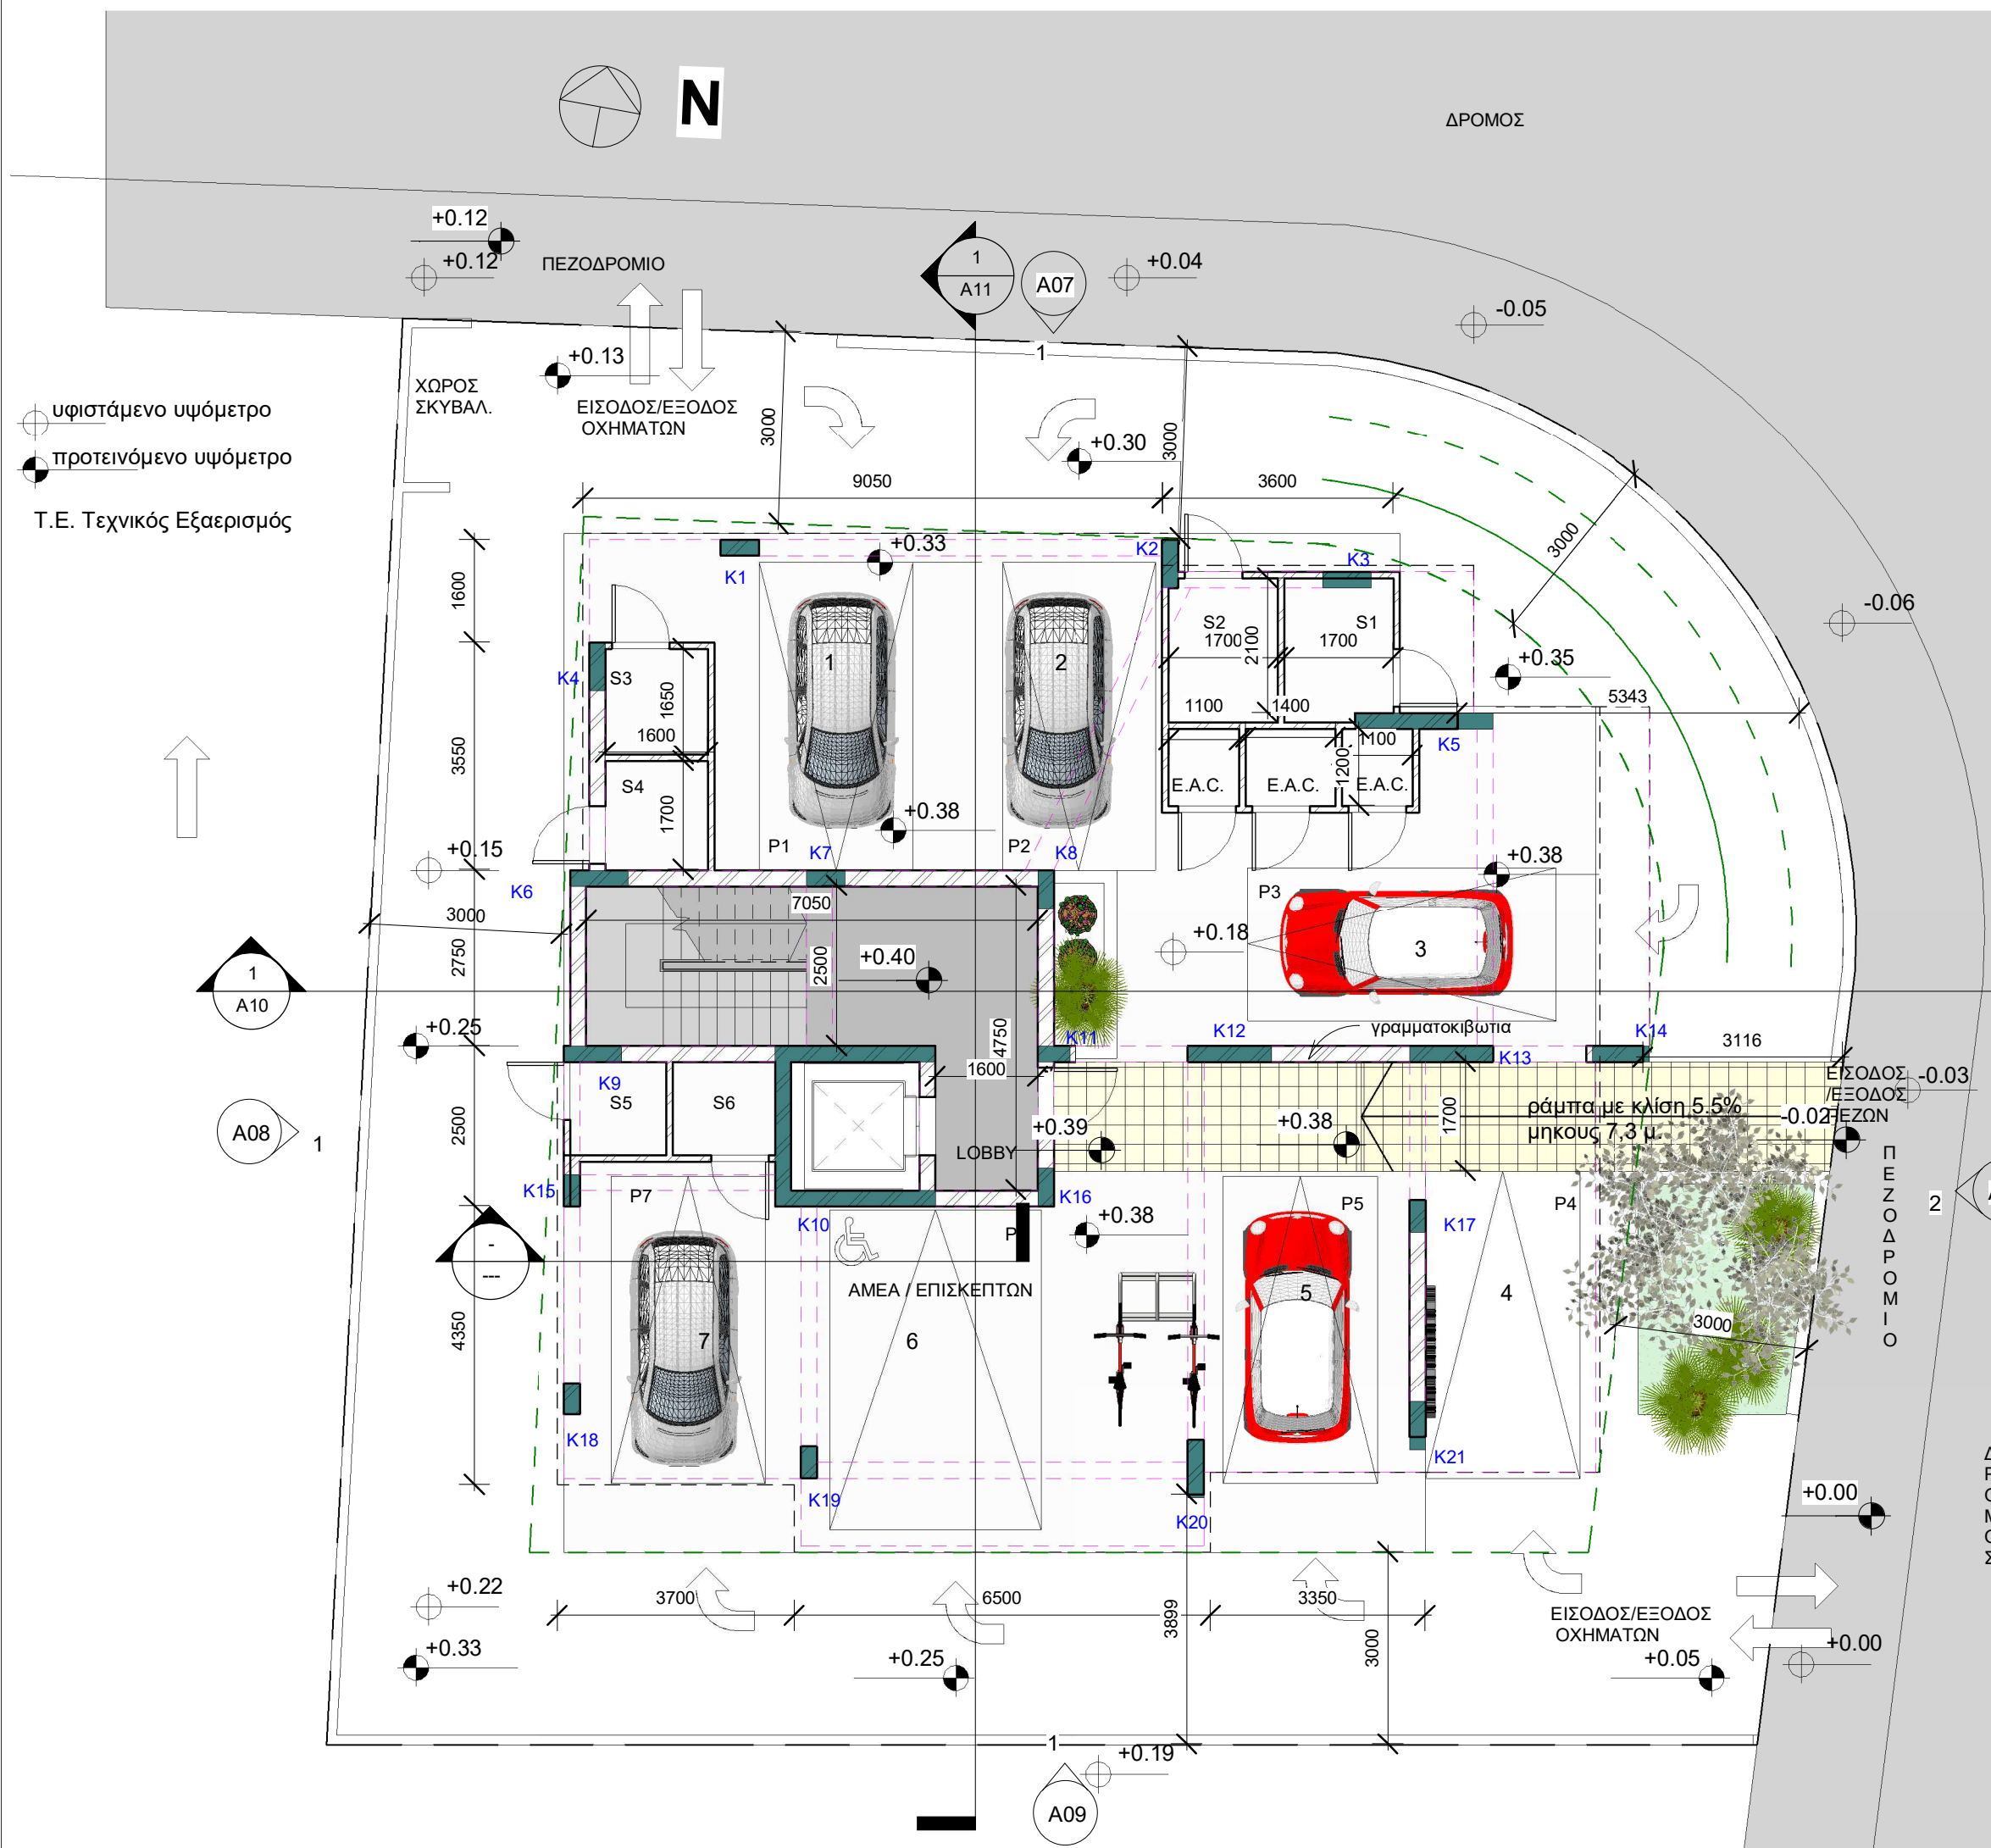

ΠΟΛΥΚΑΤΟΙΚΙΑ 6 ΔΙΑΜΕΡΙΣΜΑΤΩΝ

ΑΠΑΙΤΟΥΜΕΝΟΙ ΧΩΡΟΙ ΣΤΑΘΜΕΥΣΗΣ = 7
6 ΧΩΡΟΙ ΣΤΑΘΜΕΥΣΗΣ ΓΙΑ ΤΑ ΔΙΑΜΕΡΙΣΜΑΤΑ
ΚΑΙ ΕΝΑΣ ΧΩΡΟΣ ΣΤΑΘΜΕΥΣΗΣ ΓΙΑ ΑΜΕΑ ΚΑΙ ΕΠΙΣΚΕΠΤΕΣ

ΠΡΟΤΕΙΝΟΜΕΝΟΙ ΧΩΡΟΙ ΣΤΑΘΜΕΥΣΗΣ = 7

ΚΔΠ60/ 2025
ΠΟΛΕΟΔΟΜΙΚΗ ΑΔΕΙΑ
ΜΕ ΤΗ ΔΙΑΔΙΚΑΣΙΑ ΠΟΛΕΟΔΟΜΙΚΗΣ
ΒΕΒΑΙΟΤΗΤΑΣ

Έργο:
AA FUTURE BUILDINGS LTD
Larnaca PLOT 47

Τίτλος:
GROUND FLOOR PLAN

Ημερομηνία:
21-7-25

Κλίμακα:
1 : 100

Αρ. Ευρετηρίου:
2260

Υπογραφή:

Σφραγίδα:
ΟΛΒΙΑ ΣΤΑΥΡΙΔΟΥ
ΑΡΧΙΤΕΚΤΟΝΑΣ
ΑΡ. ΕΤΕΚ Α070447

αρχιτέκτονες μηχανικοί διακοσμητές
Αγαπίου services L.L.C.
Πάριου Λαοδίκη 13, γραφ. 002, τ.β.45117,τ.τ.7102, Αρδίππου,τ.β. 24823377, φ.β. 24823378


Σχεδίαση:
OS
Ελεγχος:
SA
Αρ.Σχεδίου:
A01



ΚΑΠ60/ 2025
ΠΟΛΕΟΔΟΜΙΚΗ ΑΔΕΙΑ
ΜΕ ΤΗ ΔΙΑΔΙΚΑΣΙΑ ΠΟΛΕΟΔΟΜΙΚΗΣ
ΒΕΒΑΙΟΤΗΤΑΣ

αρχιτέκτονες μηχανικοί διακοσμητές
Αγαπίου services L.L.C.
Πάριου Λαοδίν 13, γραφ. 002, τ.β.45117 τ.τ.7102, Αρδίου, τ.β. 24823377, φ.β. 24823378

Έργο: AA FUTURE BUILDINGS LTD Larnaca PLOT 47		
Τίτλος: FIRST FLOOR		
Ημερομηνία: 21-7-25		
Κλίμακα: 1 : 100	Σχεδίαση: OS	Αρ.Σχεδίου: A02
Αρ. Ευρετηρίου: 2260	Ελεγχος: SA	
Υπογραφή: 		
Σφραγίδα: ΟΛΒΙΑ ΣΤΑΥΡΙΔΟΥ ΑΡΧΙΤΕΚΤΟΝΑΣ ΑΡ. ΕΤΕΚ Α070447		

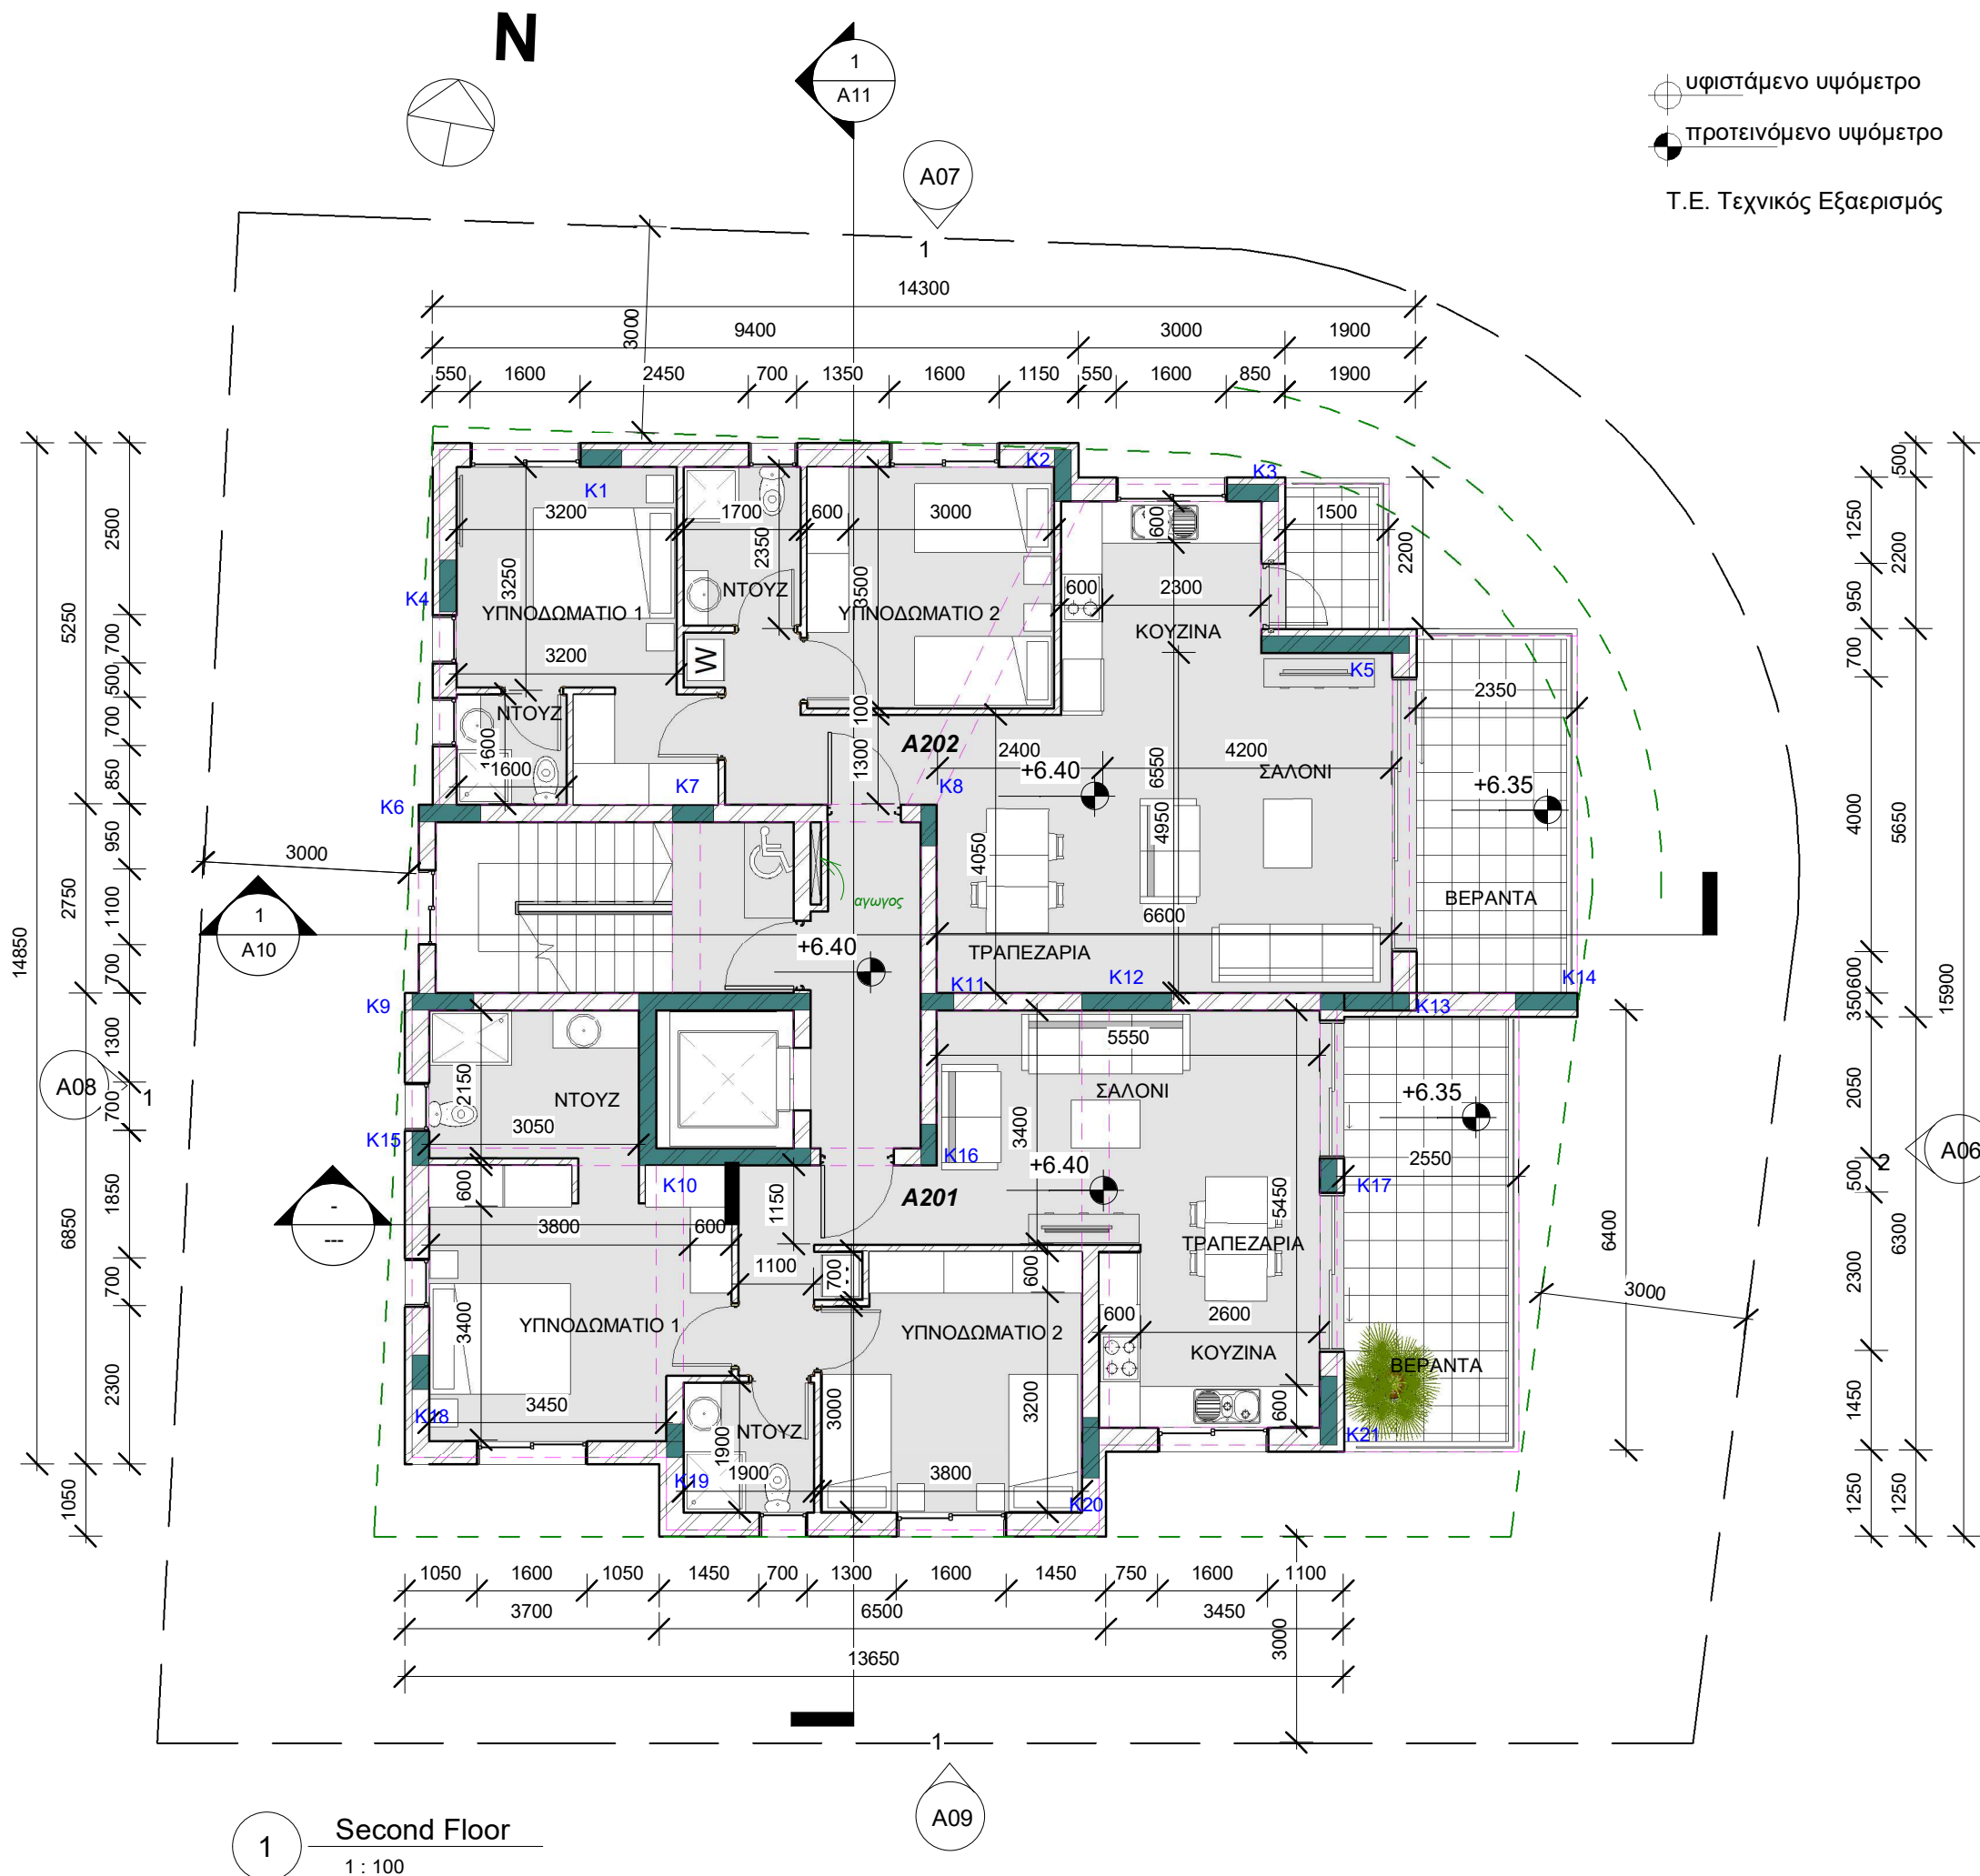

ΚΑΠ60/ 2025
ΠΟΛΕΟΔΟΜΙΚΗ ΑΔΕΙΑ
ΜΕ ΤΗ ΔΙΑΔΙΚΑΣΙΑ ΠΟΛΕΟΔΟΜΙΚΗΣ
ΒΕΒΑΙΟΤΗΤΑΣ

αρχιτέκτονες μηχανικοί διακοσμητές
Αγαπίου services L.L.C.

Έργο:
AA FUTURE BUILDINGS LTD
Larnaca PLOT 47

Τίτλος:
SECOND FLOOR PLAN

Ημερομηνία:
21-7-25

Κλίμακα:
1 : 100


Σχεδίαση:
OS

Αρ. Ευετηρίου:
2260

Ελεγχος:
SA

Υπογραφή:

Σφραγίδα:
ΟΛΒΙΑ ΣΤΑΥΡΙΔΟΥ
ΑΡΧΙΤΕΚΤΟΝΑΣ
ΑΡ. ΕΤΕΚ Α070447

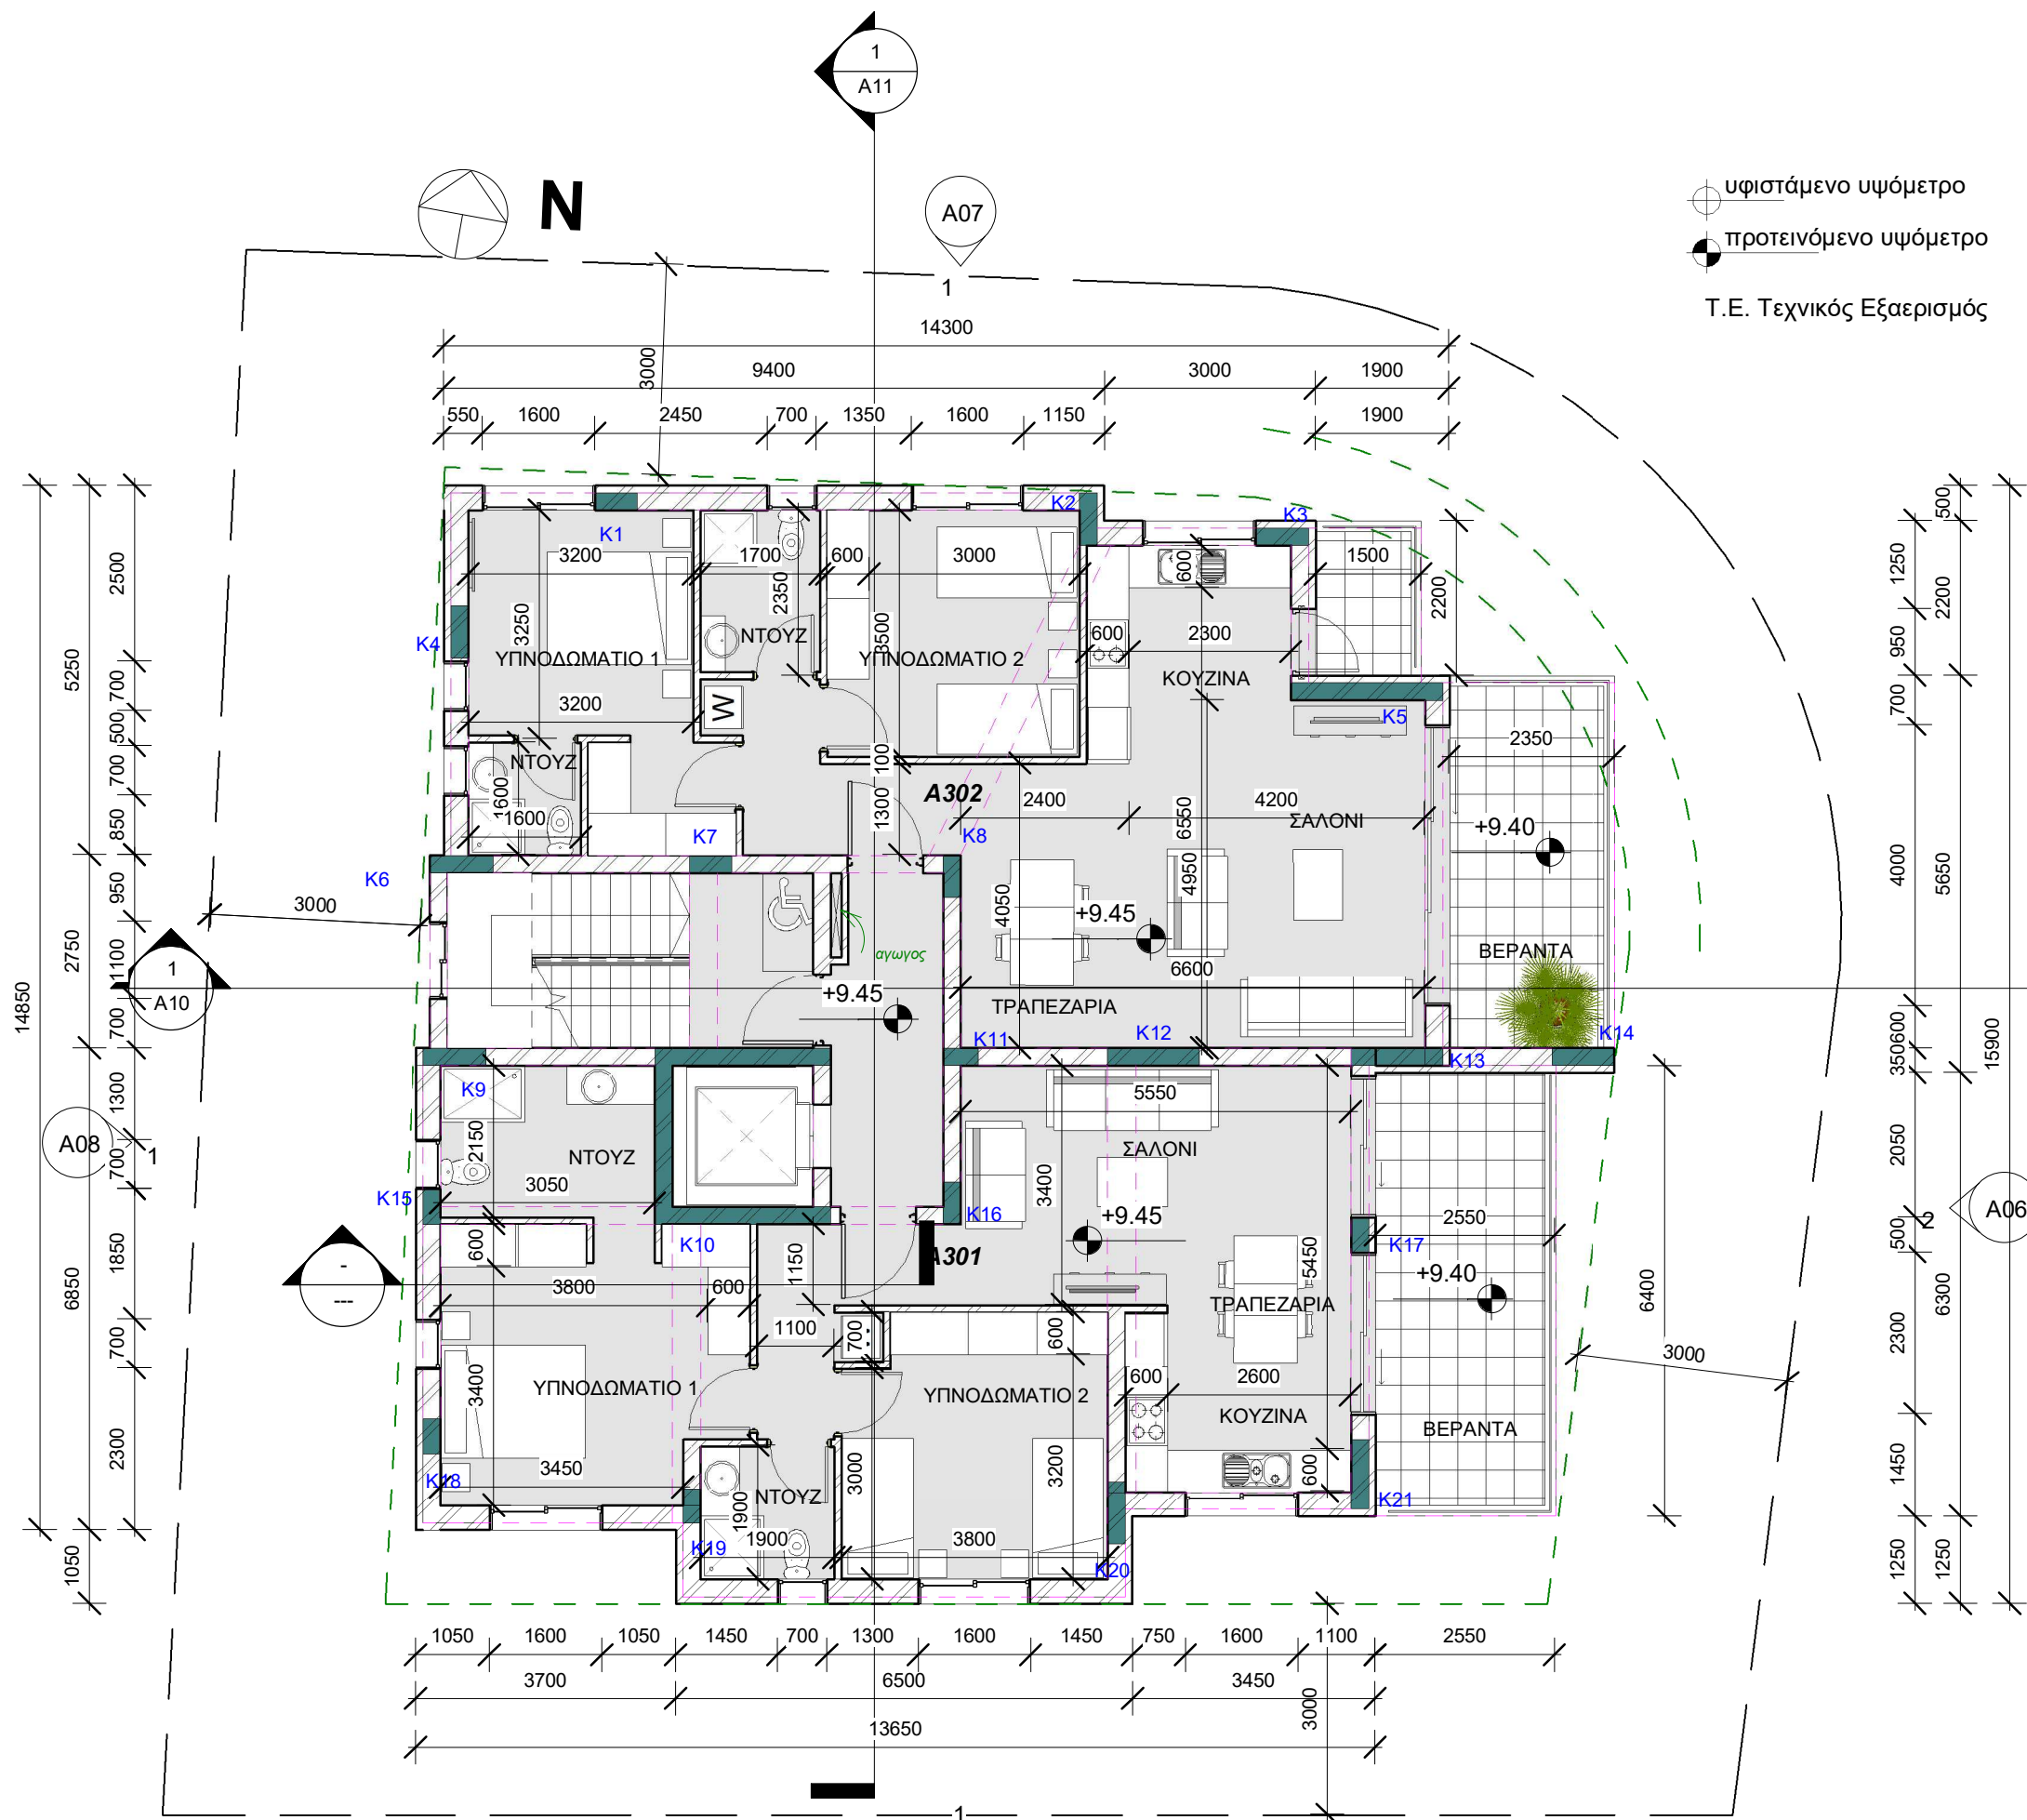

υφιστάμενο υψόμετρο
προτεινόμενο υψόμετρο
Τ.Ε. Τεχνικός Εξαερισμός

ΚΔΠ60/ 2025
ΠΟΛΥΩΔΟΜΙΚΗ ΑΔΕΙΑ
ΜΕ ΤΗ ΔΙΑΔΙΚΑΣΙΑ ΠΟΛΥΩΔΟΜΙΚΗΣ
ΒΕΒΑΙΟΤΗΤΑΣ

αρχιτέκτονες μηχανικοί διακοσμητές
σωτήρης | **Αγαπίου** | services L.L.C.

Έργο: AA FUTURE BUILDINGS LTD Larnaca PLOT 47		
Τίτλος: THIRD FLOOR		
Ημερομηνία: 21-7-25		
Κλίμακα: 1 : 100	Σχεδίαση: OS	Αρ.Σχεδίου: A04
Αρ. Ευρετηρίου: 2260	Ελεγχος: SA	
Υπογραφή: 		
Σφραγίδα: ΟΛΒΙΑ ΣΤΑΥΡΙΔΟΥ ΑΡΧΙΤΕΚΤΟΝΑΣ ΑΡ ΕΤΕΚ Α070447		

1 Third Floor
1 : 100

A09


A06

1
A11


A07

A08

1
A10

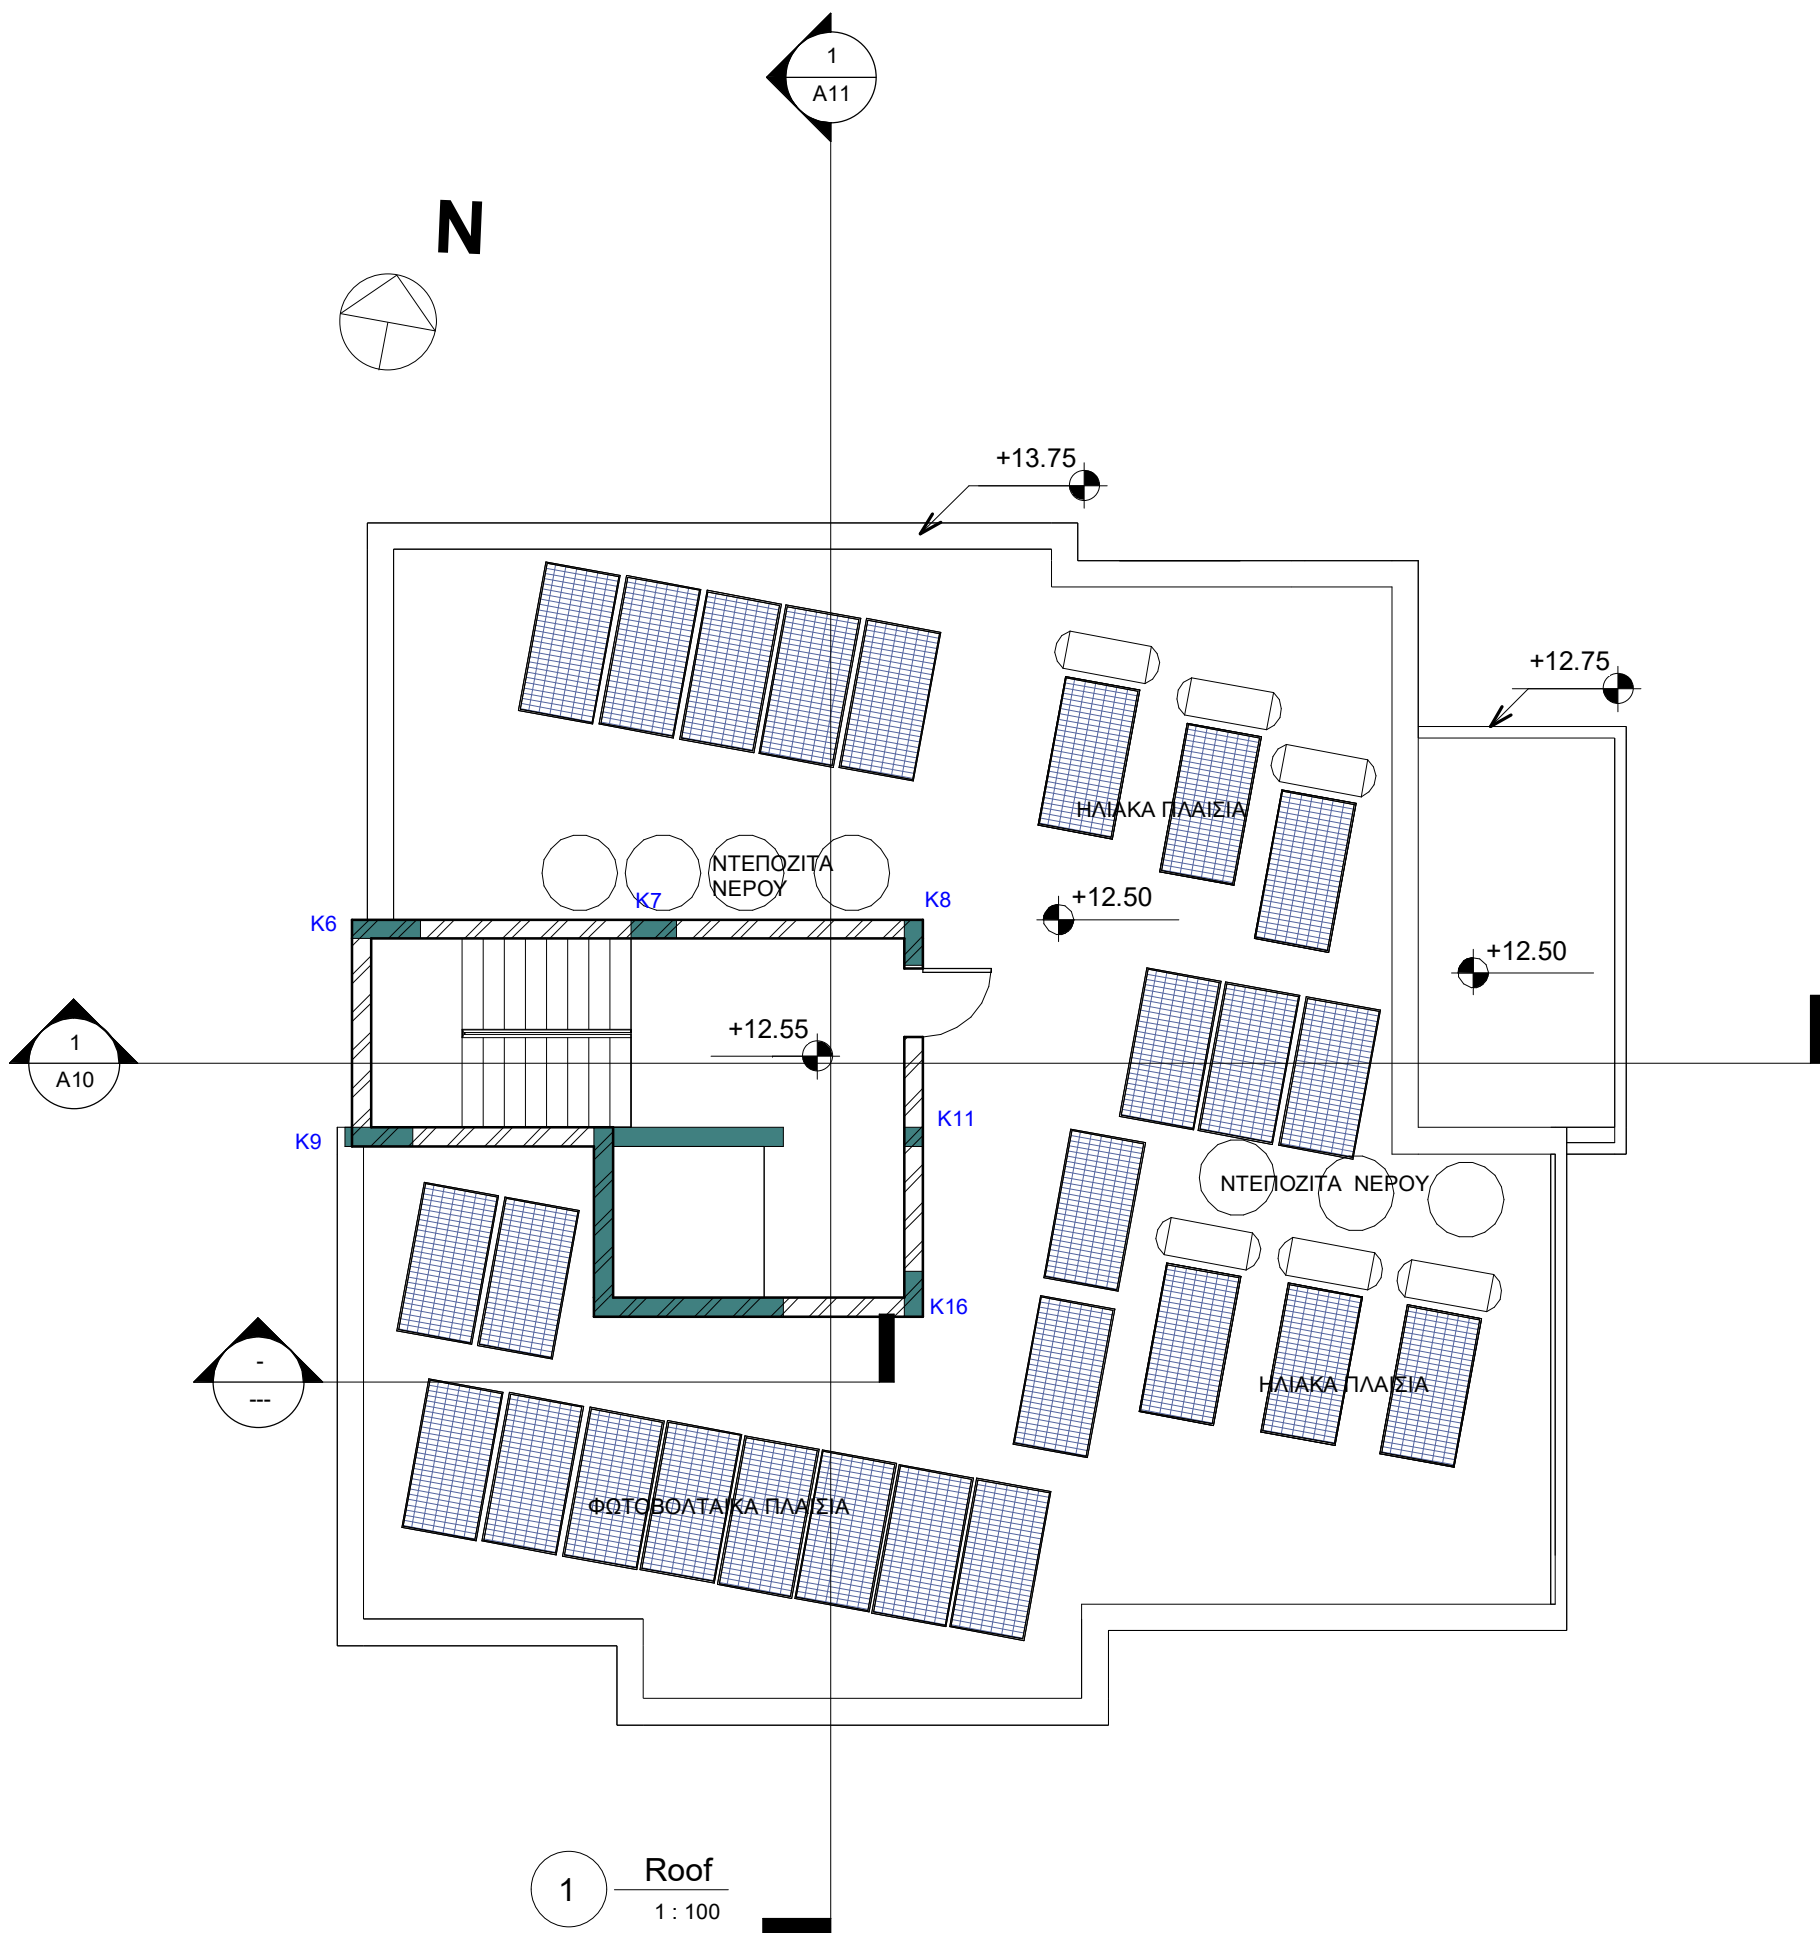

1 Roof
1 : 100

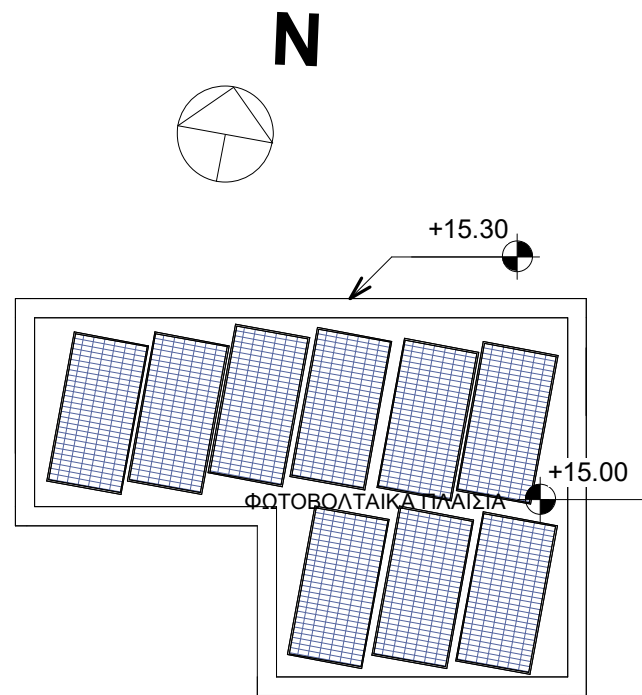

2 Top Roof
1 : 100

ΚΔΠ60/ 2025
ΠΟΛΕΟΔΟΜΙΚΗ ΑΔΕΙΑ
ΜΕ ΤΗ ΔΙΑΔΙΚΑΣΙΑ ΠΟΛΕΟΔΟΜΙΚΗΣ
ΒΕΒΑΙΟΤΗΤΑΣ

αρχιτέκτονες μηχανικοί διακοσμητές
σωτήρης | **Αγαπίου** | services L.L.C.

Πάυλου Λαοΐδη 13, γραφ. 002, τ.β.45117 τ.τ.7102, Αρσάκιου, τηλ. 24823377, φασ 24823378

Έργο:
AA FUTURE BUILDINGS LTD
Larnaca PLOT 47

Τίτλος:
ROOF

Ημερομηνία:
21-7-25

Κλίμακα:
1 : 100

Σχεδίαση:
OS

Αρ.Σχεδίου:

Αρ. Ευρετηρίου:
2260

Ελεγχος:
SA

A05

Υπογραφή:

Σφραγίδα:

ΟΛΒΙΑ ΣΤΑΥΡΙΔΟΥ
ΑΡΧΙΤΕΚΤΟΝΑΣ
ΑΡ. ΕΤΕΚ Α070447



1. ΟΛΟΚΛΗΡΩΜΕΝΟ ΣΥΣΤΗΜΑ ΘΕΡΜΟΠΡΟΣΟΦΗΣ ΚΑΙ ΜΠΟΓΙΑ ΕΞΩΤΕΡΙΚΗΣ ΧΡΗΣΗΣ ΣΕ ΑΠΑΛΟΥΣ ΧΡΩΜΑΤΙΣΜΟΥΣ
2. ΓΡΑΦΙΑΤΟ ΓΚΡΙΖΟ
3. ΑΝΟΙΓΜΑΤΑ ΑΠΟ ΑΛΟΥΜΙΝΙΟ ΚΑΙ ΔΙΠΛΟ ΓΥΑΛΙ
4. ΚΑΓΚΕΛΟ ΑΠΟ ΓΥΑΛΙ
5. ΕΠΕΝΔΥΣΗ ΜΕ HPL
6. ΠΛΑΚΑ ΑΠΟ ΟΠΛΙΣΜΕΝΟ ΣΚΥΡΟΔΕΜΑ

ΚΑΠ60/ 2025
ΠΟΛΕΟΔΟΜΙΚΗ ΑΔΕΙΑ
ΜΕ ΤΗ ΔΙΑΔΙΚΑΣΙΑ ΠΟΛΕΟΔΟΜΙΚΗΣ
ΒΕΒΑΙΟΤΗΤΑΣ

αρχιτέκτονες μηχανικοί διακοσμητές
σωτήρης | **Αγαπίου** | services L.L.C.

Πάυλου Λαοΐδη 13, γραφ. 002, τ.β.45117 τ.τ.7102, Αρσίου, τηλ. 24823377, φασ 24823378

Έργο:
AA FUTURE BUILDINGS LTD
Larnaca PLOT 47

Τίτλος:
ELEVATION 1 - EAST

Ημερομηνία:
21-7-25

Κλίμακα: 1 : 100	Σχεδίαση: OS	Αρ.Σχεδίου: A06
Αρ. Ευρετηρίου: 2260	Ελεγχος: SA	

Υπογραφή:


Σφραγίδα:

ΟΛΒΙΑ ΣΤΑΥΡΙΔΟΥ
ΑΡΧΙΤΕΚΤΟΝΑΣ
ΑΡ. ΕΤΕΚ Α070447



1. ΟΛΟΚΛΗΡΩΜΕΝΟ ΣΥΣΤΗΜΑ ΘΕΡΜΟΠΡΟΣΟΨΗΣ ΚΑΙ ΜΠΟΓΙΑ ΕΞΩΤΕΡΙΚΗΣ ΧΡΗΣΗΣ ΣΕ ΑΠΑΛΟΥΣ ΧΡΩΜΑΤΙΣΜΟΥΣ
2. ΓΡΑΦΙΑΤΟ ΓΚΡΙΖΟ
3. ΑΝΟΙΓΜΑΤΑ ΑΠΟ ΑΛΟΥΜΙΝΙΟ ΚΑΙ ΔΙΠΛΟ ΓΥΑΛΙ
4. ΚΑΓΚΕΛΟ ΑΠΟ ΓΥΑΛΙ
5. ΕΠΕΝΔΥΣΗ ΜΕ HPL
6. ΠΛΑΚΑ ΑΠΟ ΟΠΛΙΣΜΕΝΟ ΣΚΥΡΟΔΕΜΑ

ΚΔΠ60/ 2025
ΠΟΛΕΟΔΟΜΙΚΗ ΑΔΕΙΑ
ΜΕ ΤΗ ΔΙΑΔΙΚΑΣΙΑ ΠΟΛΕΟΔΟΜΙΚΗΣ
ΒΕΒΑΙΟΤΗΤΑΣ

αρχιτέκτονες μηχανικοί διακοσμητές
services L.L.C.
Πάυλου Λαοΐδη 13, γραφ. 002, τ.β.45117 τ.τ.7102, Αρδίσκου,τ.ηλ 24823377, φας 24823378

Έργο: AA FUTURE BUILDINGS LTD Larnaca PLOT 47		
Τίτλος: ELEVATION 2 -NORTH		
Ημερομηνία: 21-7-25		
Κλίμακα: 1 : 100	Σχεδίαση: OS	Αρ.Σχεδίου: A07
Αρ. Ευρετηρίου: 2260	Ελεγχος: SA	
Υπογραφή:		
Σφραγίδα:	ΟΛΒΙΑ ΣΤΑΥΡΙΔΟΥ ΑΡΧΙΤΕΚΤΟΝΑΣ ΑΡ. ΕΤΕΚ Α070447	



1. ΟΛΟΚΛΗΡΩΜΕΝΟ ΣΥΣΤΗΜΑ ΘΕΡΜΟΠΡΟΣΟΨΗΣ ΚΑΙ ΜΠΟΓΙΑ ΕΞΩΤΕΡΙΚΗΣ ΧΡΗΣΗΣ ΣΕ ΑΠΑΛΟΥΣ ΧΡΩΜΑΤΙΣΜΟΥΣ
2. ΓΡΑΦΙΑΤΟ ΓΚΡΙΖΟ
3. ΑΝΟΙΓΜΑΤΑ ΑΠΟ ΑΛΟΥΜΙΝΙΟ ΚΑΙ ΔΙΠΛΟ ΓΥΑΛΙ
4. ΚΑΓΚΕΛΟ ΑΠΟ ΓΥΑΛΙ
5. ΕΠΕΝΔΥΣΗ ΜΕ HPL
6. ΠΛΑΚΑ ΑΠΟ ΟΠΛΙΣΜΕΝΟ ΣΚΥΡΟΔΕΜΑ

ΚΔΠ60/ 2025
ΠΟΛΕΟΔΟΜΙΚΗ ΑΔΕΙΑ
ΜΕ ΤΗ ΔΙΑΔΙΚΑΣΙΑ ΠΟΛΕΟΔΟΜΙΚΗΣ
ΒΕΒΑΙΟΤΗΤΑΣ

αρχιτέκτονες μηχανικοί διακοσμητές
σωτήρης | **Αγαπίου** | services L.L.C.

Πάριου Λαοδίκη 13, γραφ. 002, τ.β.45117 τ.τ.7102, Αρδίσσου,τ.ηλ 24823377, φας 24823378

Έργο: AA FUTURE BUILDINGS LTD Larnaca PLOT 47		
Τίτλος: ELEVATION 3 -WEST		
Ημερομηνία: 21-7-25		
Κλίμακα: 1 : 100	Σχεδίαση: OS	Αρ.Σχεδίου: A08
Αρ. Ευρετηρίου: 2260	Ελεγχος: SA	
Υπογραφή: 		
Σφραγίδα: ΟΛΒΙΑ ΣΤΑΥΡΙΔΟΥ ΑΡΧΙΤΕΚΤΟΝΑΣ ΑΡ. ΕΤΕΚ Α070447		



1. ΟΛΟΚΛΗΡΩΜΕΝΟ ΣΥΣΤΗΜΑ ΘΕΡΜΟΠΡΟΣΟΨΗΣ ΚΑΙ ΜΠΟΓΙΑ ΕΞΩΤΕΡΙΚΗΣ ΧΡΗΣΗΣ ΣΕ ΑΠΑΛΟΥΣ ΧΡΩΜΑΤΙΣΜΟΥΣ
2. ΓΡΑΦΙΑΤΟ ΓΚΡΙΖΟ
3. ΑΝΟΙΓΜΑΤΑ ΑΠΟ ΑΛΟΥΜΙΝΙΟ ΚΑΙ ΔΙΠΛΟ ΓΥΑΛΙ
4. ΚΑΓΚΕΛΟ ΑΠΟ ΓΥΑΛΙ
5. ΕΠΕΝΔΥΣΗ ΜΕ HPL
6. ΠΛΑΚΑ ΑΠΟ ΟΠΛΙΣΜΕΝΟ ΣΚΥΡΟΔΕΜΑ

ΚΔΠ60/ 2025
ΠΟΛΕΟΔΟΜΙΚΗ ΑΔΕΙΑ
ΜΕ ΤΗ ΔΙΑΔΙΚΑΣΙΑ ΠΟΛΕΟΔΟΜΙΚΗΣ
ΒΕΒΑΙΟΤΗΤΑΣ

Έργο:
AA FUTURE BUILDINGS LTD
Larnaca PLOT 47

Τίτλος:
ELEVATION 4 - SOUTH

Ημερομηνία:
21-7-25

Κλίμακα:
1 : 100

Σχεδίαση:
OS

Αρ.Σχεδίου:

Αρ. Ευρετηρίου:
2260

Ελεγχος:
SA

A09


Υπογραφή:

Σφραγίδα:

ΟΛΒΙΑ ΣΤΑΥΡΙΔΟΥ
ΑΡΧΙΤΕΚΤΟΝΑΣ
ΑΡ. ΕΤΕΚ Α070447

αρχιτέκτονες μηχανικοί διακοσμητές
Αγαπίου services L.L.C.

Πάυλου Λαοΐδη 13, γραφ. 002, τ.β.45117 τ.τ.7102, Αρσάλλη, τηλ. 24823377, φασ. 24823378

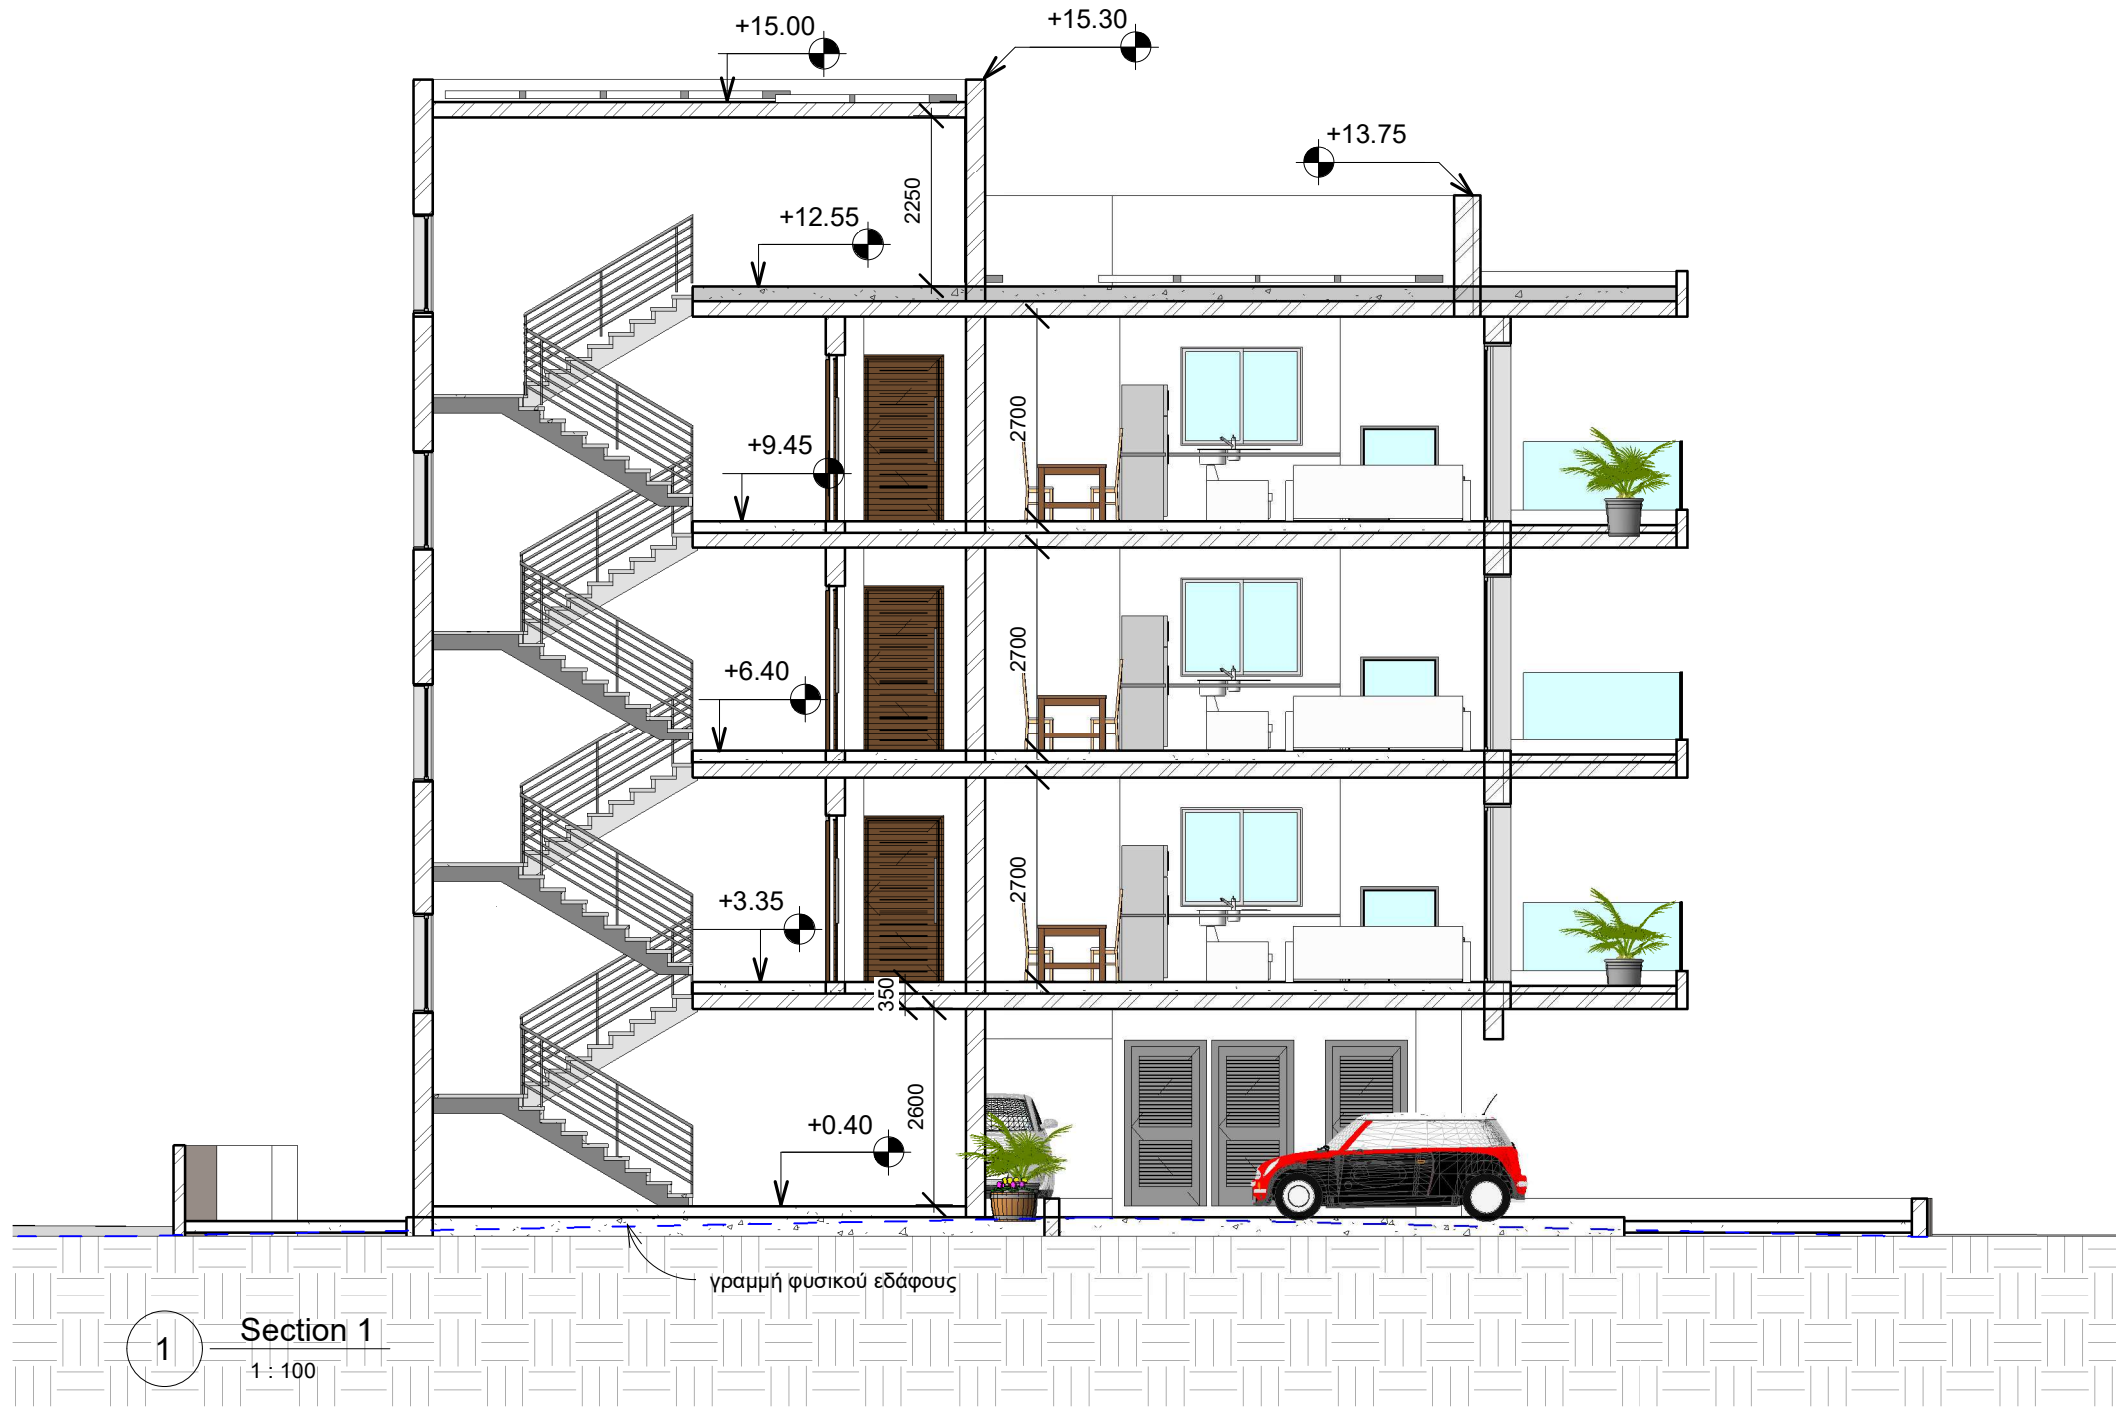

Section 1
1 : 100

ΚΑΠ60/ 2025
ΠΟΛΕΟΔΟΜΙΚΗ ΑΔΕΙΑ
ΜΕ ΤΗ ΔΙΑΔΙΚΑΣΙΑ ΠΟΛΕΟΔΟΜΙΚΗΣ
ΒΕΒΑΙΟΤΗΤΑΣ

αρχιτέκτονες μηχανικοί διακοσμητές
σωτήρης | **Αγαπίου** | services L.L.C.

Πάριου Λαοδίκη 13, γραφ. 002, τ.β.45117 τ.τ.7102, Αρδίου, τηλ. 24823377, φασ 24823378

Έργο:
AA FUTURE BUILDINGS LTD
Larnaca PLOT 47

Τίτλος:
SECTION 1

Ημερομηνία:
21-7-25

Κλίμακα:
1 : 100

Σχεδίαση:
OS

Αρ.Σχεδίου:


Αρ. Ευρετηρίου:
2260

Ελεγχος:
SA

A10

Υπογραφή:

Σφραγίδα:
ΟΛΒΙΑ ΣΤΑΥΡΙΔΟΥ
ΑΡΧΙΤΕΚΤΟΝΑΣ
ΑΡ. ΕΤΕΚ Α070447

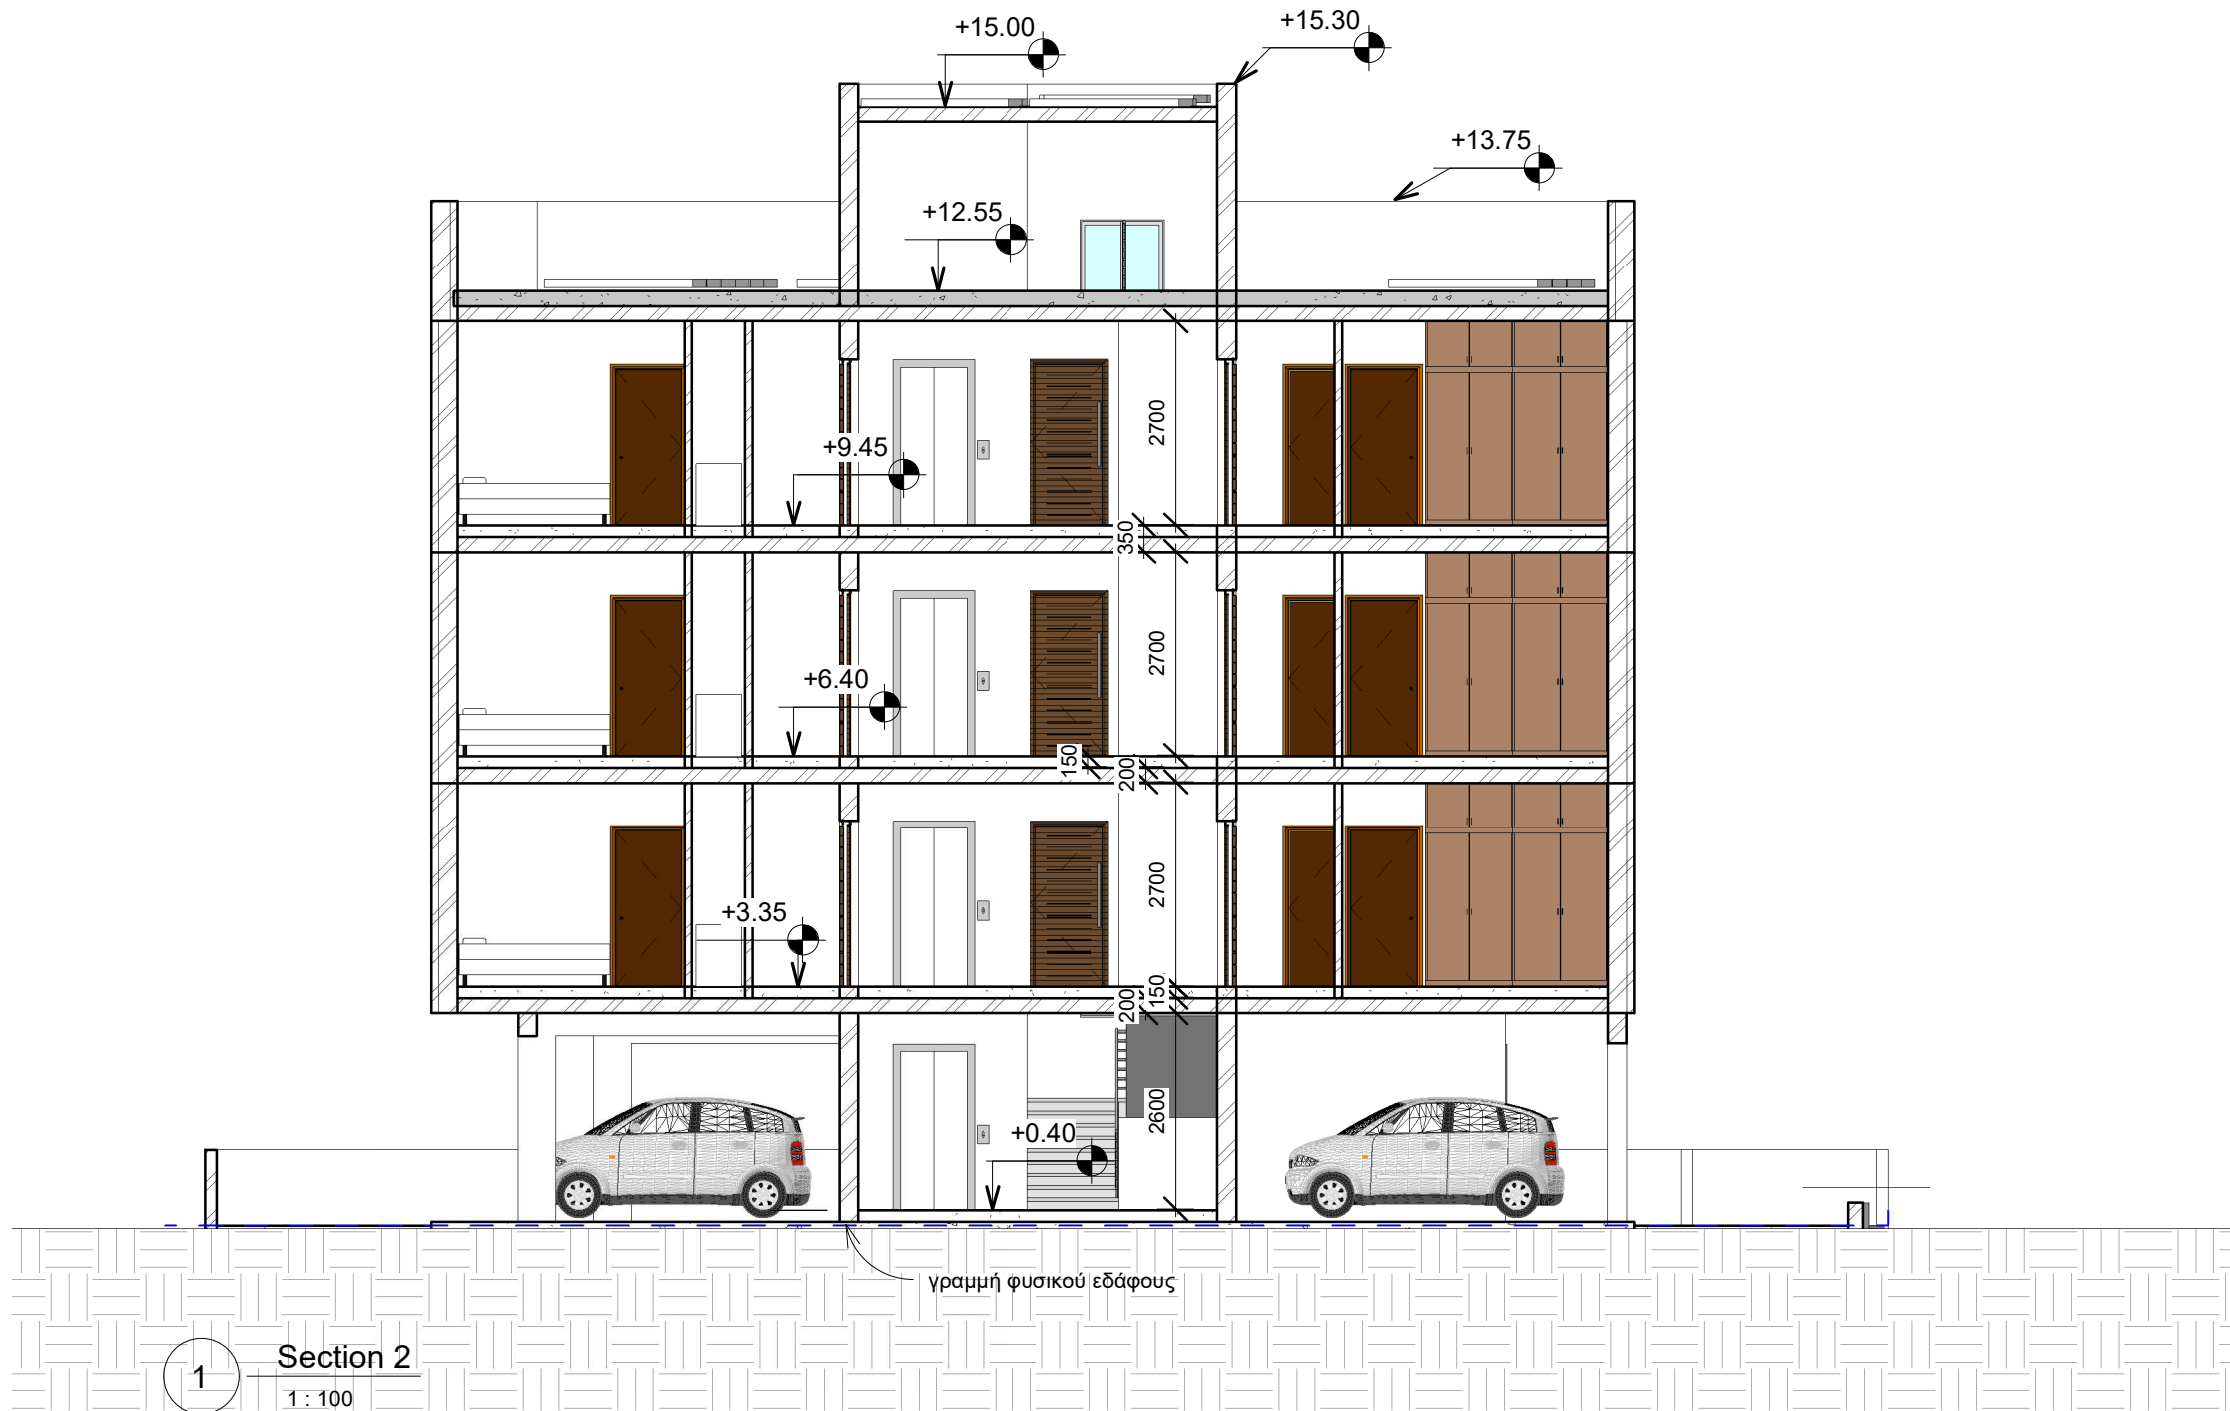

ΚΑΠ60/ 2025
ΠΟΛΕΟΔΟΜΙΚΗ ΑΔΕΙΑ
ΜΕ ΤΗ ΔΙΑΔΙΚΑΣΙΑ ΠΟΛΕΟΔΟΜΙΚΗΣ
ΒΕΒΑΙΟΤΗΤΑΣ

αρχιτέκτονες μηχανικοί διακοσμητές
σωτήρης | **Αγαπίου** | services L.L.C.

Πάριου Λαοδίκη 13, γραφ. 002, τ.β.45117 τ.τ.7102, Αρδίου, τηλ. 24823377, φασ 24823378

Έργο: AA FUTURE BUILDINGS LTD Larnaca PLOT 47		
Τίτλος: SECTION 2		
Ημερομηνία: 21-7-25		
Κλίμακα: 1 : 100	Σχεδίαση: OS	Αρ.Σχεδίου: A11
Αρ. Ευρετηρίου: 2260	Ελεγχος: SA	
Υπογραφή: 		
Σφραγίδα: ΟΛΒΙΑ ΣΤΑΥΡΙΔΟΥ ΑΡΧΙΤΕΚΤΟΝΑΣ ΑΡ. ΕΤΕΚ Α070447		



αρχιτέκτονες μηχανικοί διακοσμητές

σωτήρης | **Αγαπίου** | services L.L.C.

Πάυλου Λαοΐδη 13, γραφ. 002, τ.β.45117 τ.τ.7102, Αρσάδπου,τηλ 24823377, φασ 24823378

Έργο:
AA FUTURE BUILDINGS LTD
Larnaca PLOT 47

Τίτλος:
VIEW

Ημερομηνία:
21-7-25

Κλίμακα:

Αρ. Ευρετηρίου:
2260

Σχεδίαση:
OS

Ελεγχος:
SA

Αρ.Σχεδίου:

A12

Υπογραφή:

Σφραγίδα:




αρχιτέκτονες μηχανικοί διακοσμητές
Αγαπίου services L.L.C.

Έργο: AA FUTURE BUILDINGS LTD Larnaca PLOT 47		
Τίτλος: VIEWS		
Ημερομηνία: 21-7-25		
Κλίμακα:	Σχεδίαση: OS	Αρ.Σχεδίου:
Αρ. Ευρετηρίου: 2260	Ελεγχος: SA	A13
Υπογραφή:		
Σφραγίδα:		

ΤΕΜΑΧΙΟ 47
Φ/Σχ 40/48W2 τμ.1 , Λάρνακα
Εμβαδο τεμ. = 483 τμ

Επιτρεπόμενα
Ζώνη Κα4
ΣΚ = 50% = 241.5 τμ
ΣΔ = 120% = 579.6 τμ
3 ορόφοι 13.5 μ. υψος


Προτεινόμενα
ΣΚ= 241 τμ
ΣΔ = 579 τμ
 $196 + 196 + 187 = 579 \text{ τ.μ.}$
1ος 2ος 3ος

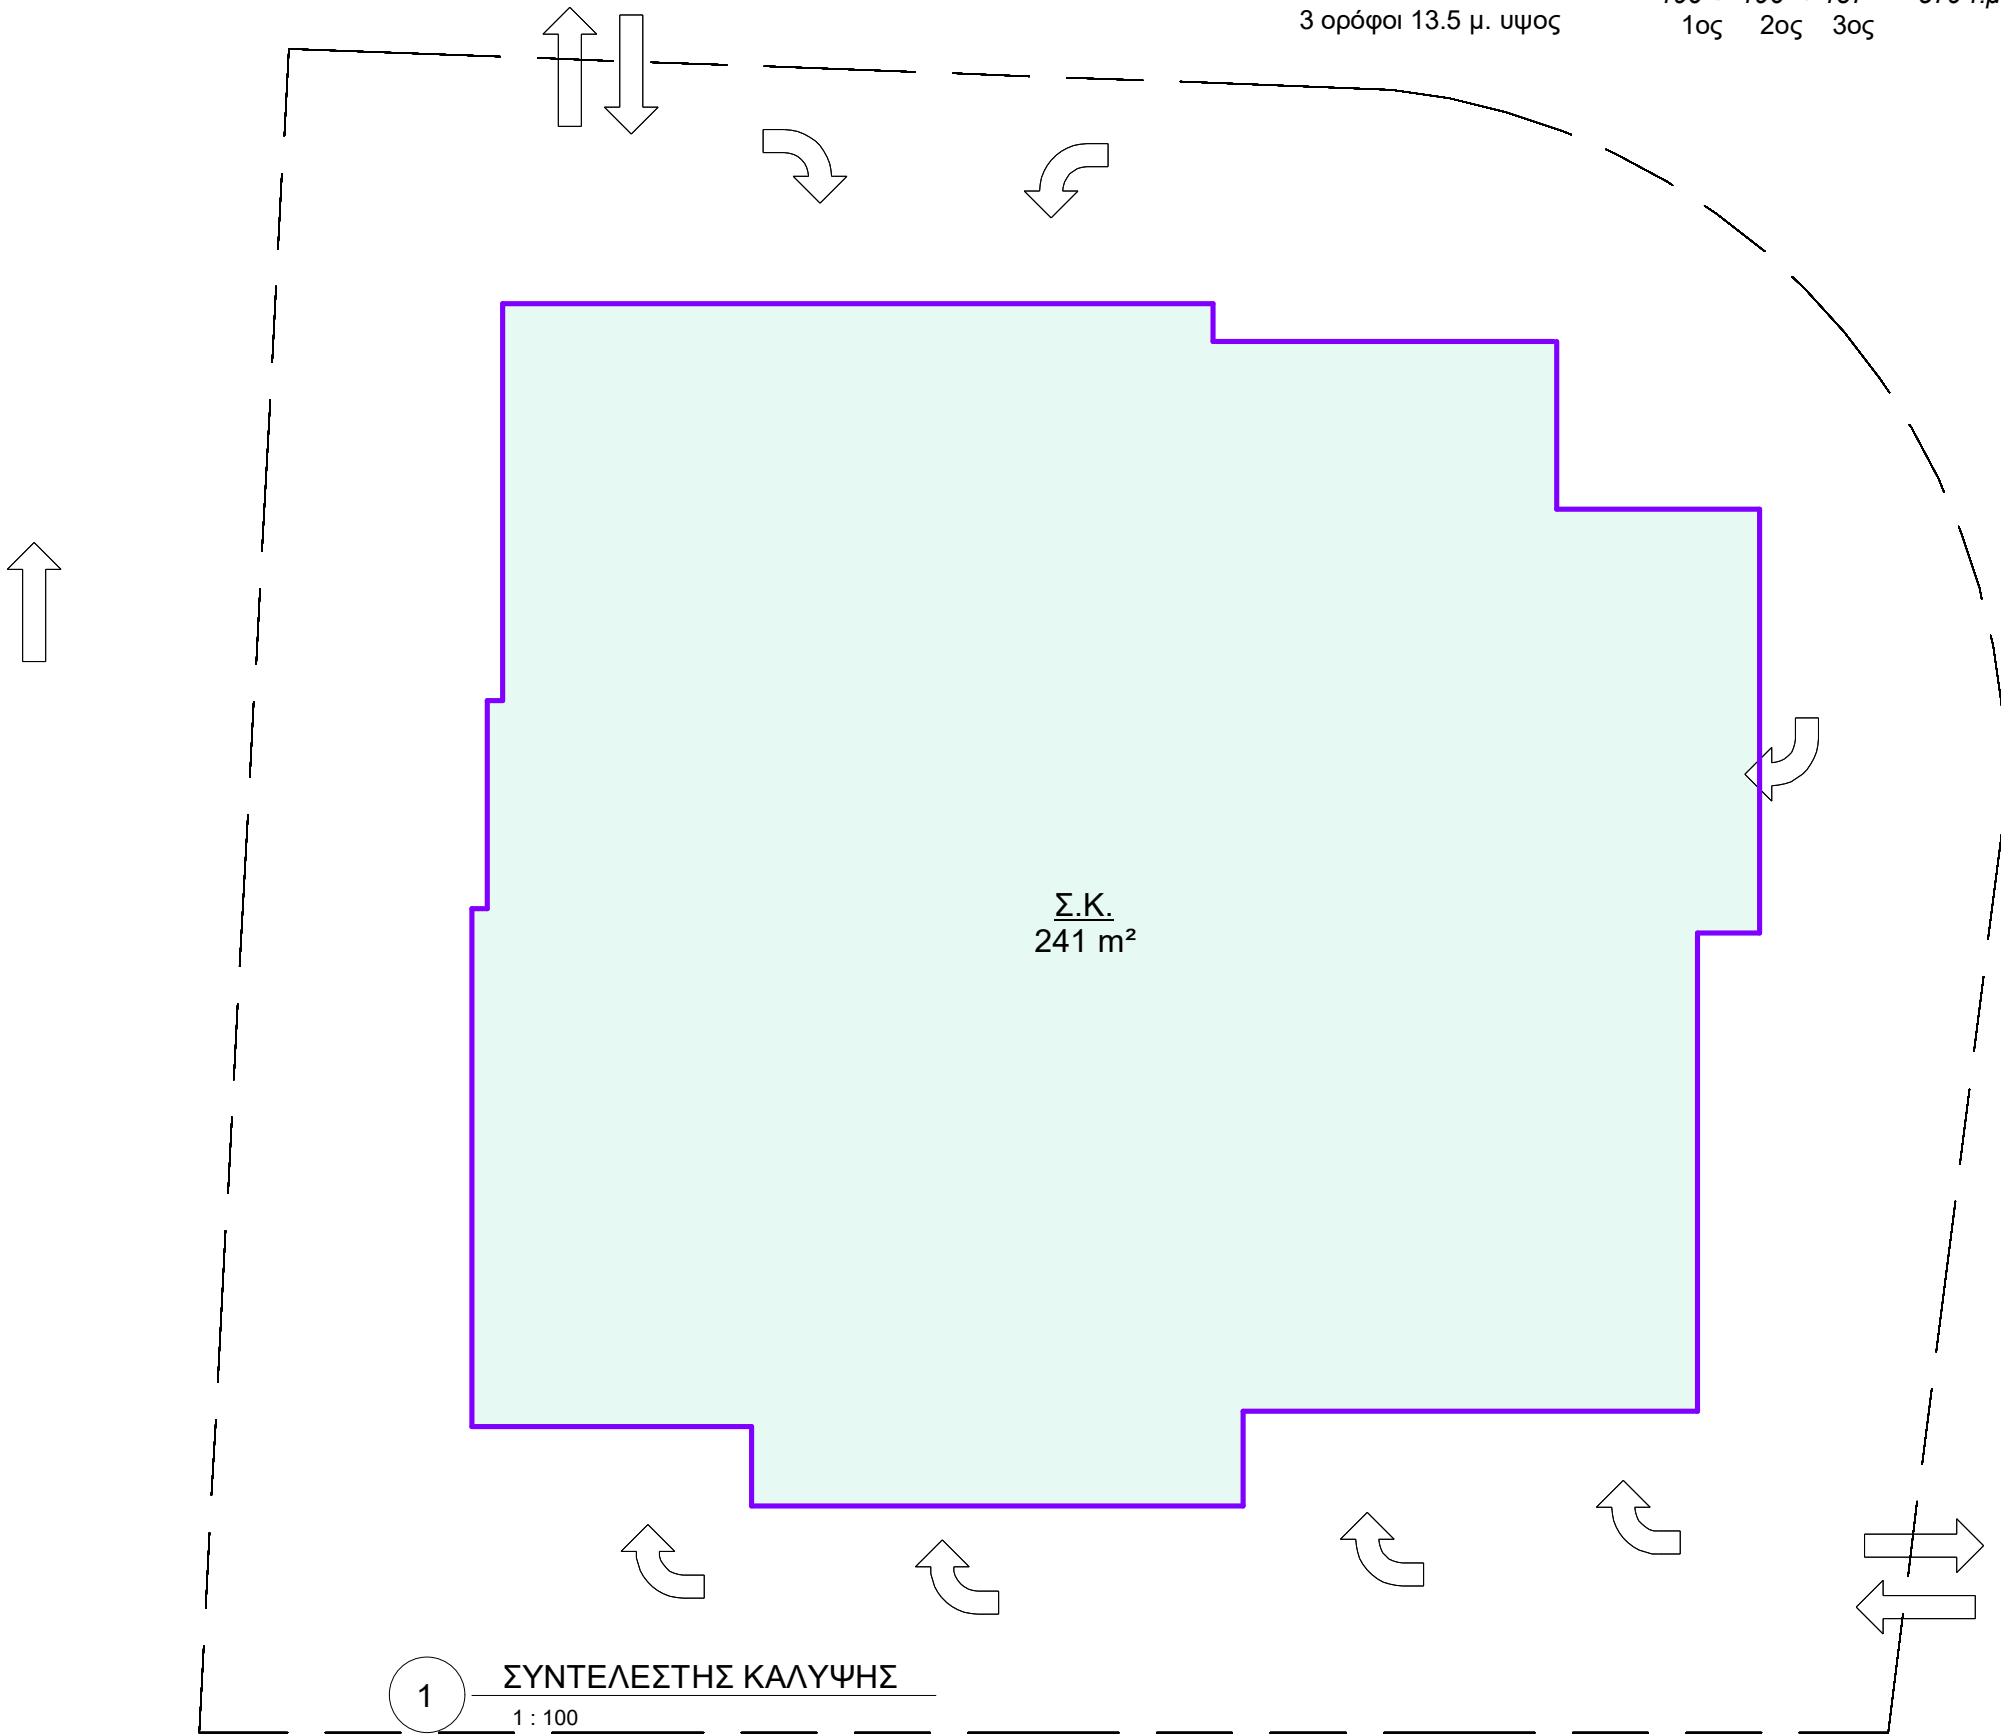

ΚΔΠ60/ 2025
ΠΟΛΕΟΔΟΜΙΚΗ ΑΔΕΙΑ
ΜΕ ΤΗ ΔΙΑΔΙΚΑΣΙΑ ΠΟΛΕΟΔΟΜΙΚΗΣ
ΒΕΒΑΙΟΤΗΤΑΣ

αρχιτέκτονες μηχανικοί διακοσμητές
σωτήρης | **Αγαπίου** | services L.L.C.

Έργο: AA FUTURE BUILDINGS LTD Larnaca PLOT 47		
Τίτλος: ΣΥΝΤΕΛΕΣΤΗΣ ΚΑΛΥΨΗΣ		
Ημερομηνία: 21-7-25		
Κλίμακα: 1 : 100	Σχεδίαση: OS	Αρ.Σχεδίου: E01
Αρ. Ευρετηρίου: 2260	Ελεγχος: SA	
Υπογραφή: 		
Σφραγίδα: ΟΛΒΙΑ ΣΤΑΥΡΙΔΟΥ ΑΡΧΙΤΕΚΤΟΝΑΣ ΑΡ. ΕΤΕΚ Α070447		

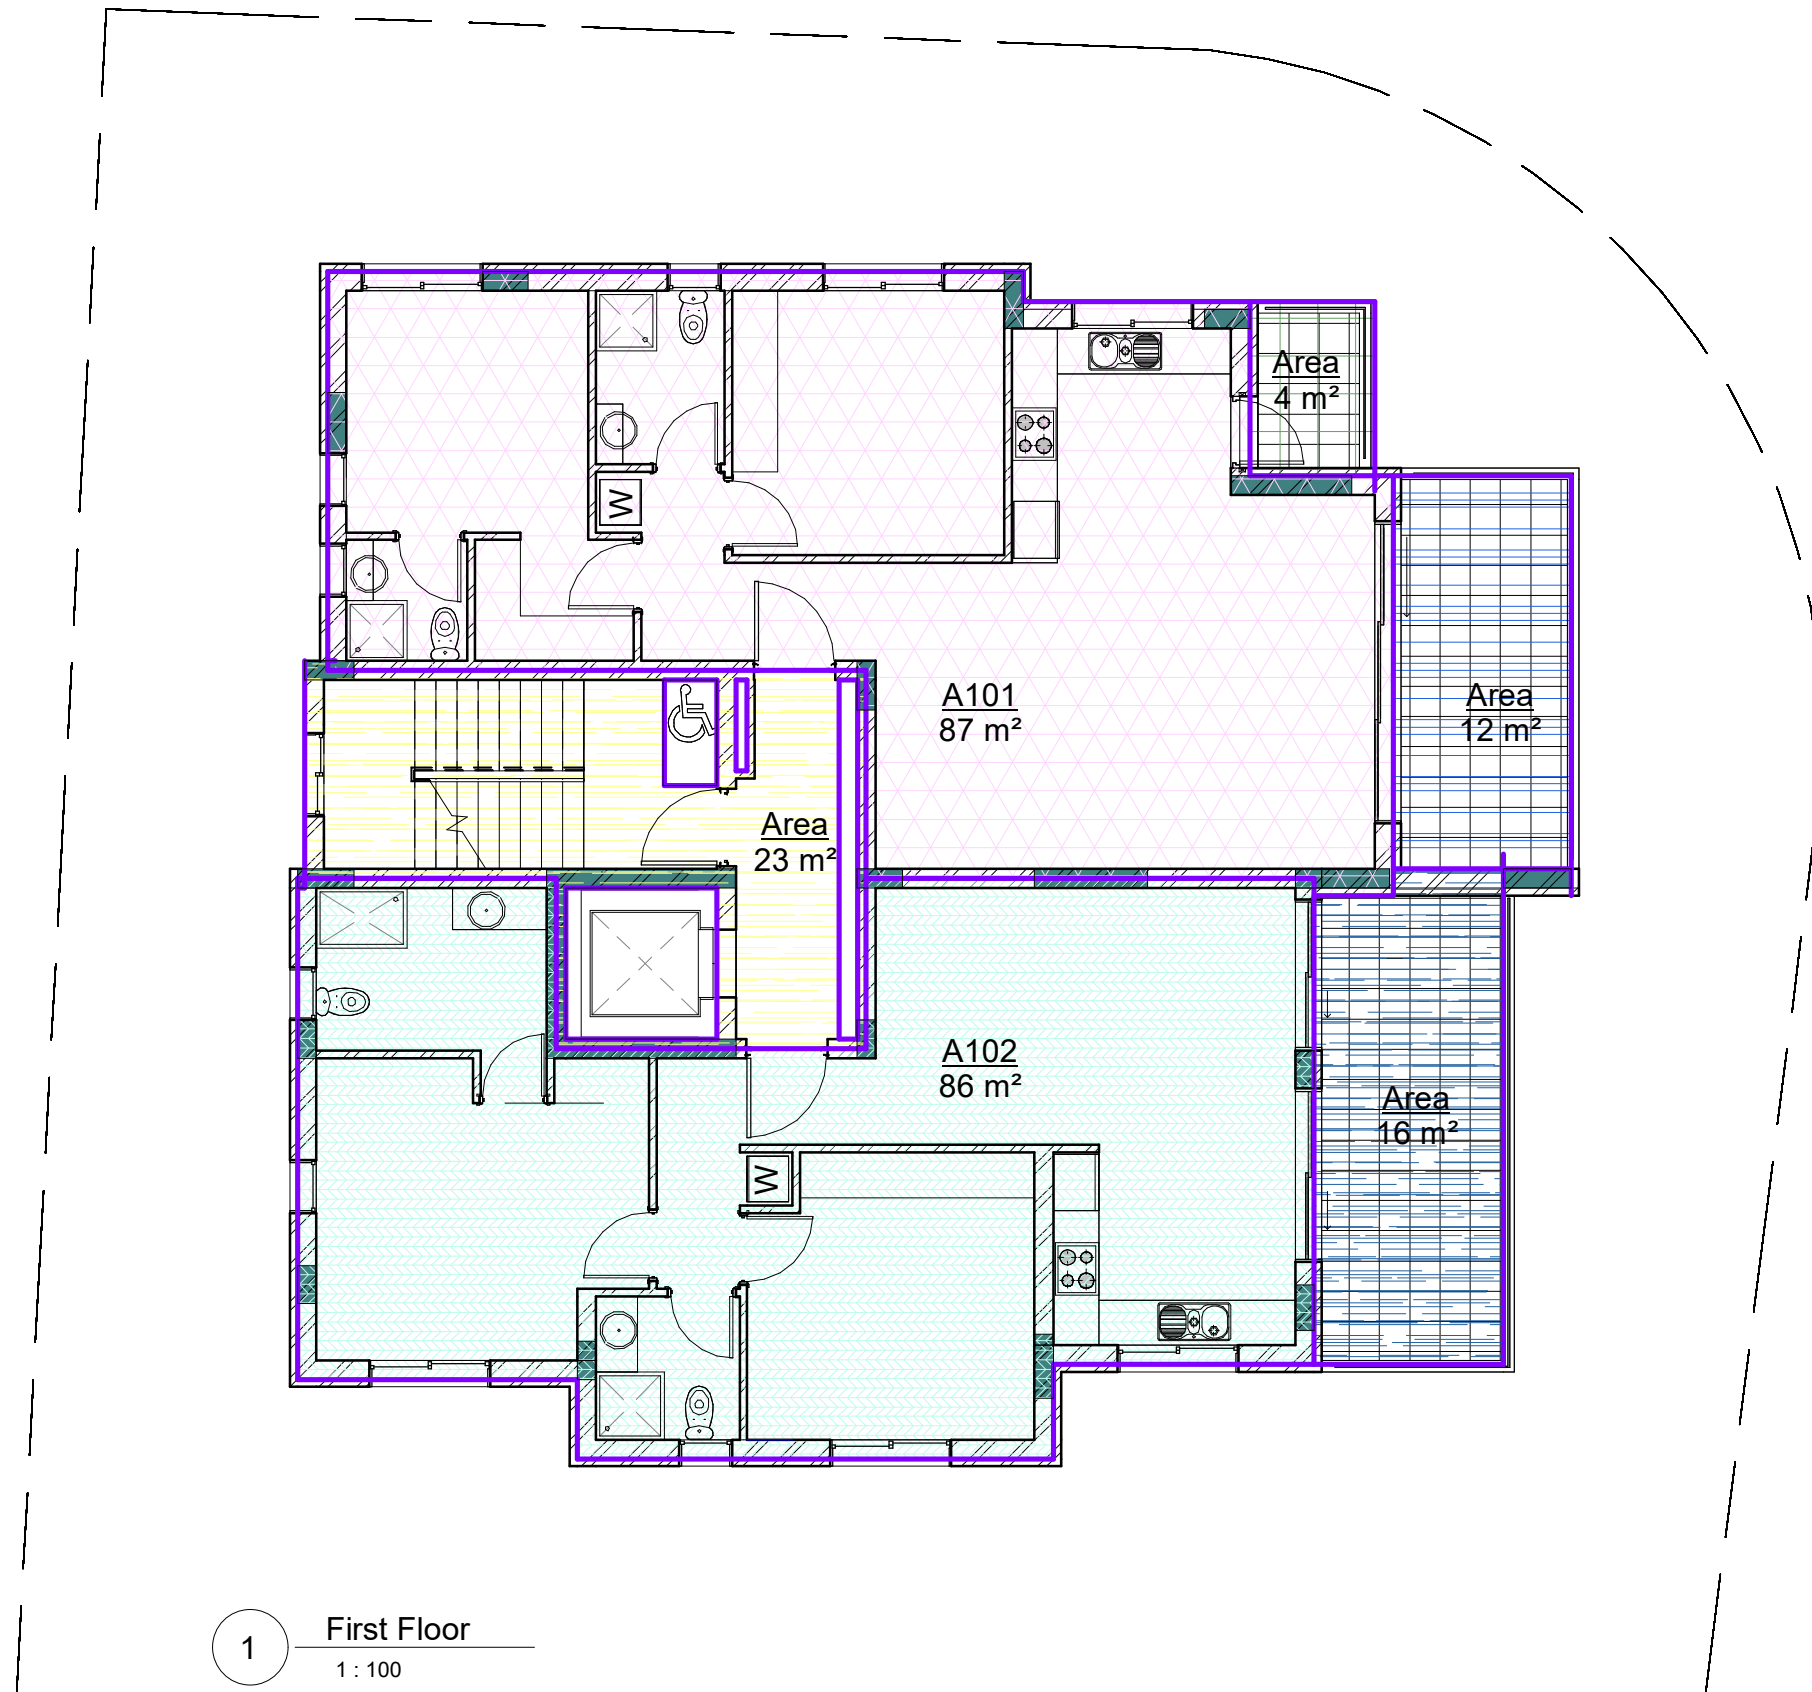

1 First Floor
1 : 100


ΣΔ 1ου ΟΡΟΦΟΥ=87+86+23=196 τμ
Καλυμ. βερ.=16+12+4=32 τμ < 25%

ΚΔΠ60/ 2025
ΠΟΛΕΟΔΟΜΙΚΗ ΑΔΕΙΑ
ΜΕ ΤΗ ΔΙΑΔΙΚΑΣΙΑ ΠΟΛΕΟΔΟΜΙΚΗΣ
ΒΕΒΑΙΟΤΗΤΑΣ

αρχιτέκτονες μηχανικοί διακοσμητές
σωτήρης | **Αγαπίου** | services L.L.C.

Πάριου Λαοδίκη 13, γραφ. 002, τ.β.45117 τ.τ.7102, Αρσίου, τηλ. 24823377, φασ 24823378

Έργο: AA FUTURE BUILDINGS LTD Larnaca PLOT 47		
Τίτλος: ΕΜΒΑΔΑ 1ου ΟΡΟΦΟΥ		
Ημερομηνία: 21-7-25		
Κλίμακα: 1 : 100	Σχεδίαση: OS	Αρ.Σχεδίου: E02
Αρ. Ευρετηρίου: 2260	Ελεγχος: SA	
Υπογραφή: 		
Σφραγίδα: ΟΛΒΙΑ ΣΤΑΥΡΙΔΟΥ ΑΡΧΙΤΕΚΤΟΝΑΣ ΑΡ. ΕΤΕΚ Α070447		

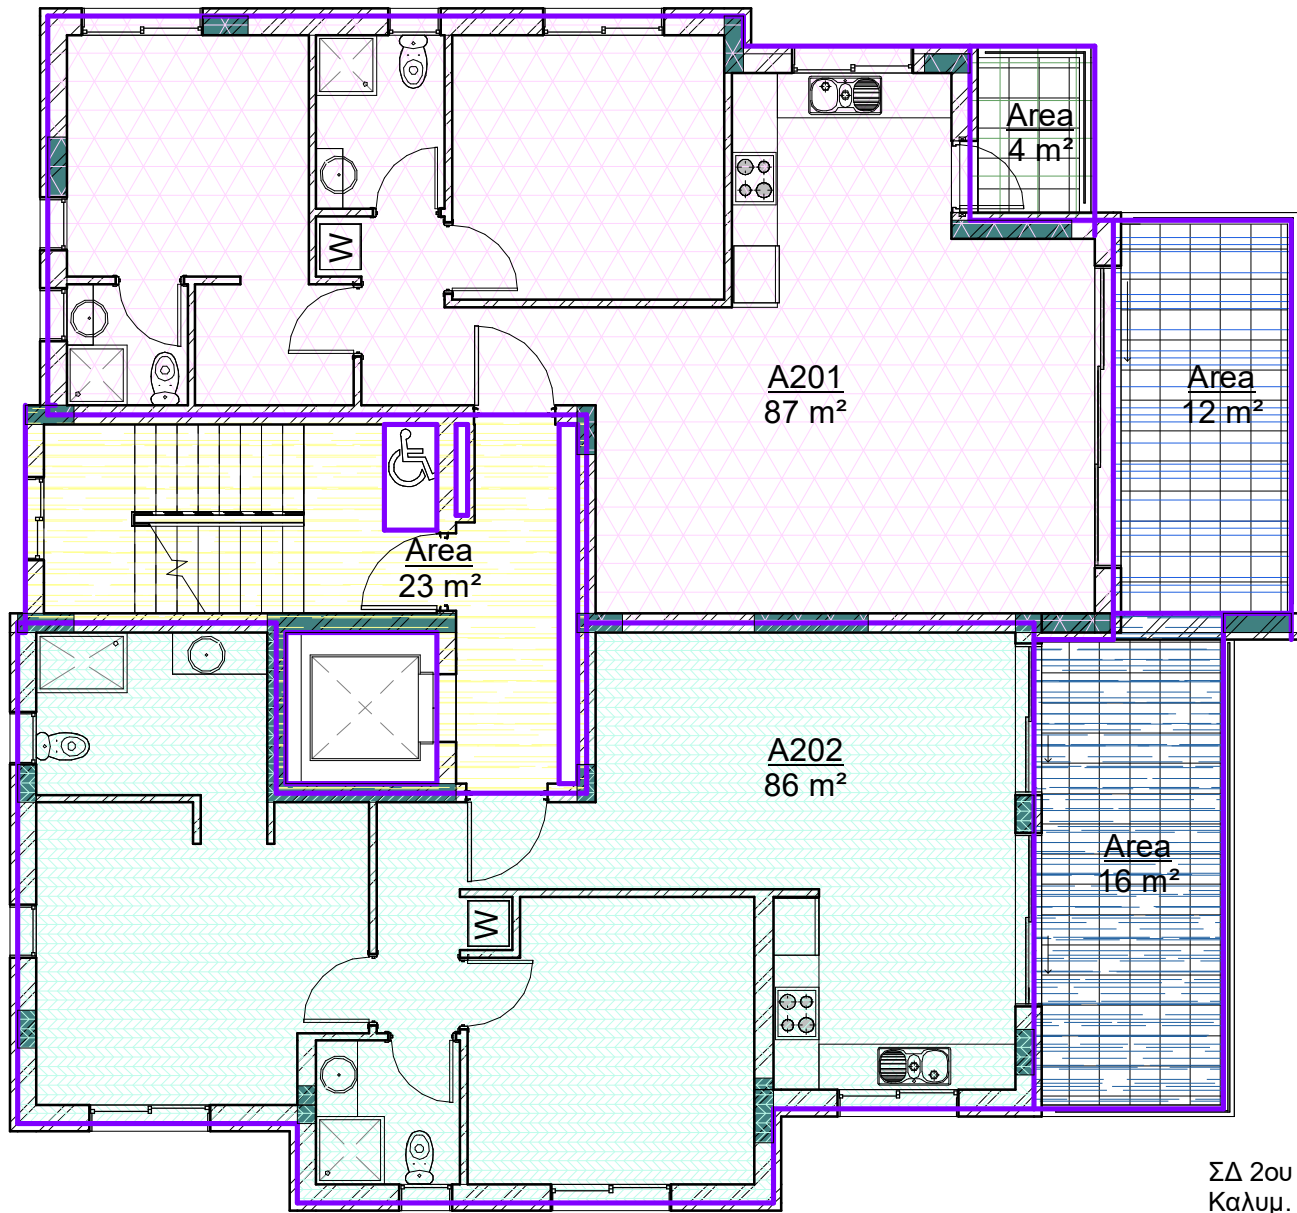


ΣΔ 2ου ΟΡΟΦΟΥ=87+86+23=196 τμ
Καλυμ. βερ.=16+12+4=32 τμ < 25%

1 Second Floor
1 : 100

ΚΔΠ60/ 2025
ΠΟΛΕΟΔΟΜΙΚΗ ΑΔΕΙΑ
ΜΕ ΤΗ ΔΙΑΔΙΚΑΣΙΑ ΠΟΛΕΟΔΟΜΙΚΗΣ
ΒΕΒΑΙΟΤΗΤΑΣ

αρχιτέκτονες μηχανικοί διακοσμητές
| **Αγαπίου** | services L.L.C.
Πάριου Λαοδίου 13, γραφ. 002, τ.β.45117 τ.τ.7102, Αρσίου, τηλ. 24823377, φασ 24823378

Έργο: AA FUTURE BUILDINGS LTD Larnaca PLOT 47		
Τίτλος: ΕΜΒΑΔΑ 2ου ΟΡΟΦΟΥ		
Ημερομηνία: 21-7-25		
Κλίμακα: 1 : 100	Σχεδίαση: ΟΣ	Αρ.Σχεδίου: E03
Αρ. Ευρετηρίου: 2260	Ελεγχος: ΣΑ	
Υπογραφή: 		
Σφραγίδα: ΟΛΒΙΑ ΣΤΑΥΡΙΔΟΥ ΑΡΧΙΤΕΚΤΟΝΑΣ ΑΡ. ΕΤΕΚ Α070447		

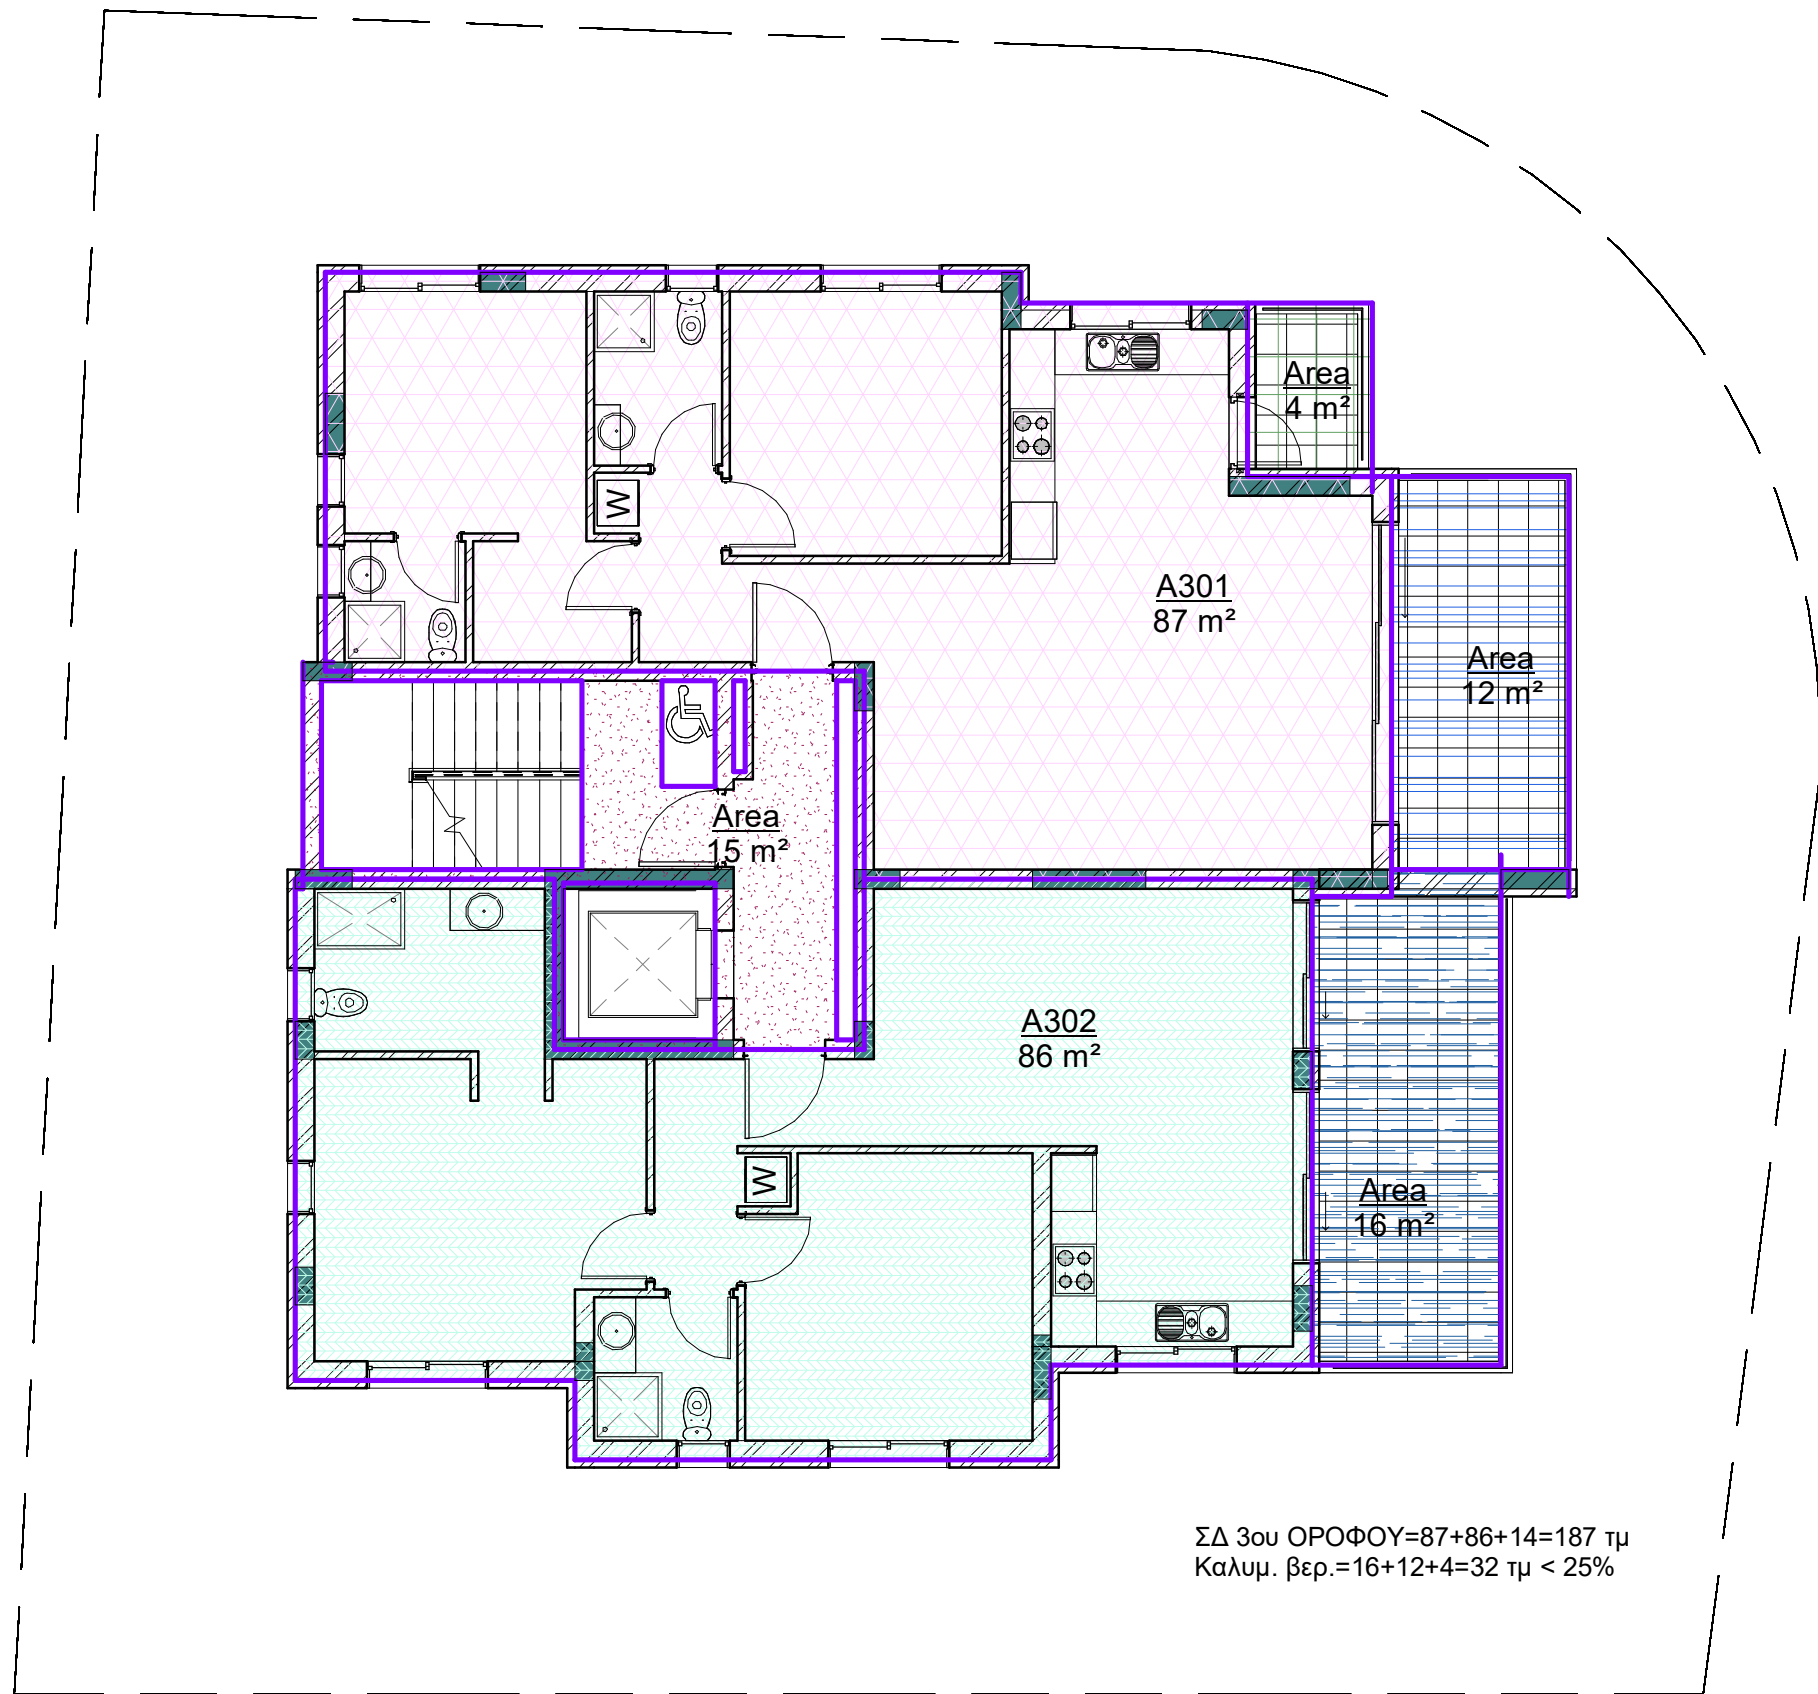

ΣΔ 3ου ΟΡΟΦΟΥ=87+86+14=187 τμ
Καλυμ. βερ.=16+12+4=32 τμ < 25%

1 Third Floor
1 : 100

ΚΔΠ60/ 2025
ΠΟΛΕΟΔΟΜΙΚΗ ΑΔΕΙΑ
ΜΕ ΤΗ ΔΙΑΔΙΚΑΣΙΑ ΠΟΛΕΟΔΟΜΙΚΗΣ
ΒΕΒΑΙΟΤΗΤΑΣ

αρχιτέκτονες μηχανικοί διακοσμητές
σωτήρης | **Αγαπίου** | services L.L.C.

Πάριου Λαοΐδη 13, γραφ. 002, τ.β.45117 τ.τ.7102, Αρσίου, τηλ. 24823377, φασ 24823378

Έργο:
AA FUTURE BUILDINGS LTD
Larnaca PLOT 47

Τίτλος:
ΕΜΒΑΔΑ 3ου ΟΡΟΦΟΥ

Ημερομηνία:
21-7-25

Κλίμακα:
1 : 100
Αρ. Ευρετηρίου:
2260

Σχεδίαση:
ΟΣ
Ελεγχος:
ΣΑ

Αρ.Σχεδίου:
E04

Υπογραφή:

Σφραγίδα:
ΟΛΒΙΑ ΣΤΑΥΡΙΔΟΥ
ΑΡΧΙΤΕΚΤΟΝΑΣ
ΑΡ. ΕΤΕΚ Α070447



ΦΩΤΟΓΡΑΦΙΚΗ ΑΠΟΤΥΠΩΣΗ

ΚΔΠ60/ 2025
ΠΟΛΕΟΔΟΜΙΚΗ ΑΔΕΙΑ
ΜΕ ΤΗ ΔΙΑΔΙΚΑΣΙΑ ΠΟΛΕΟΔΟΜΙΚΗΣ
ΒΕΒΑΙΟΤΗΤΑΣ

αρχιτέκτονες μηχανικοί διακοσμητές
σωτήρης | **Αγαπίου** | services L.L.C.

Έργο: AA FUTURE BUILDINGS LTD Larnaca PLOT 47		
Τίτλος: PHOTOS		
Ημερομηνία: 21-7-25		
Κλίμακα:	Σχεδίαση: OS	Αρ.Σχεδίου:
Αρ. Ευρετηρίου: 2260	Ελεγχος: SA	P01
Υπογραφή: 		
Σφραγίδα: ΟΛΒΙΑ ΣΤΑΥΡΙΔΟΥ ΑΡΧΙΤΕΚΤΟΝΑΣ ΑΡ. ΕΤΕΚ Α070447		

Πάλλου Λαοδίκη 13, γραφ. 002, τ.β.45117 τ.τ.7102, Αρδίουπου, τηλ. 24823377, φασ. 24823378