



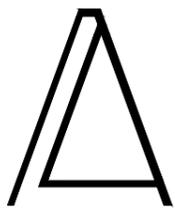

ΚΑΤΟΙΚΙΑ 1

ΚΑΤΟΙΚΙΑ 2

ΚΑΤΟΙΚΙΑ 3

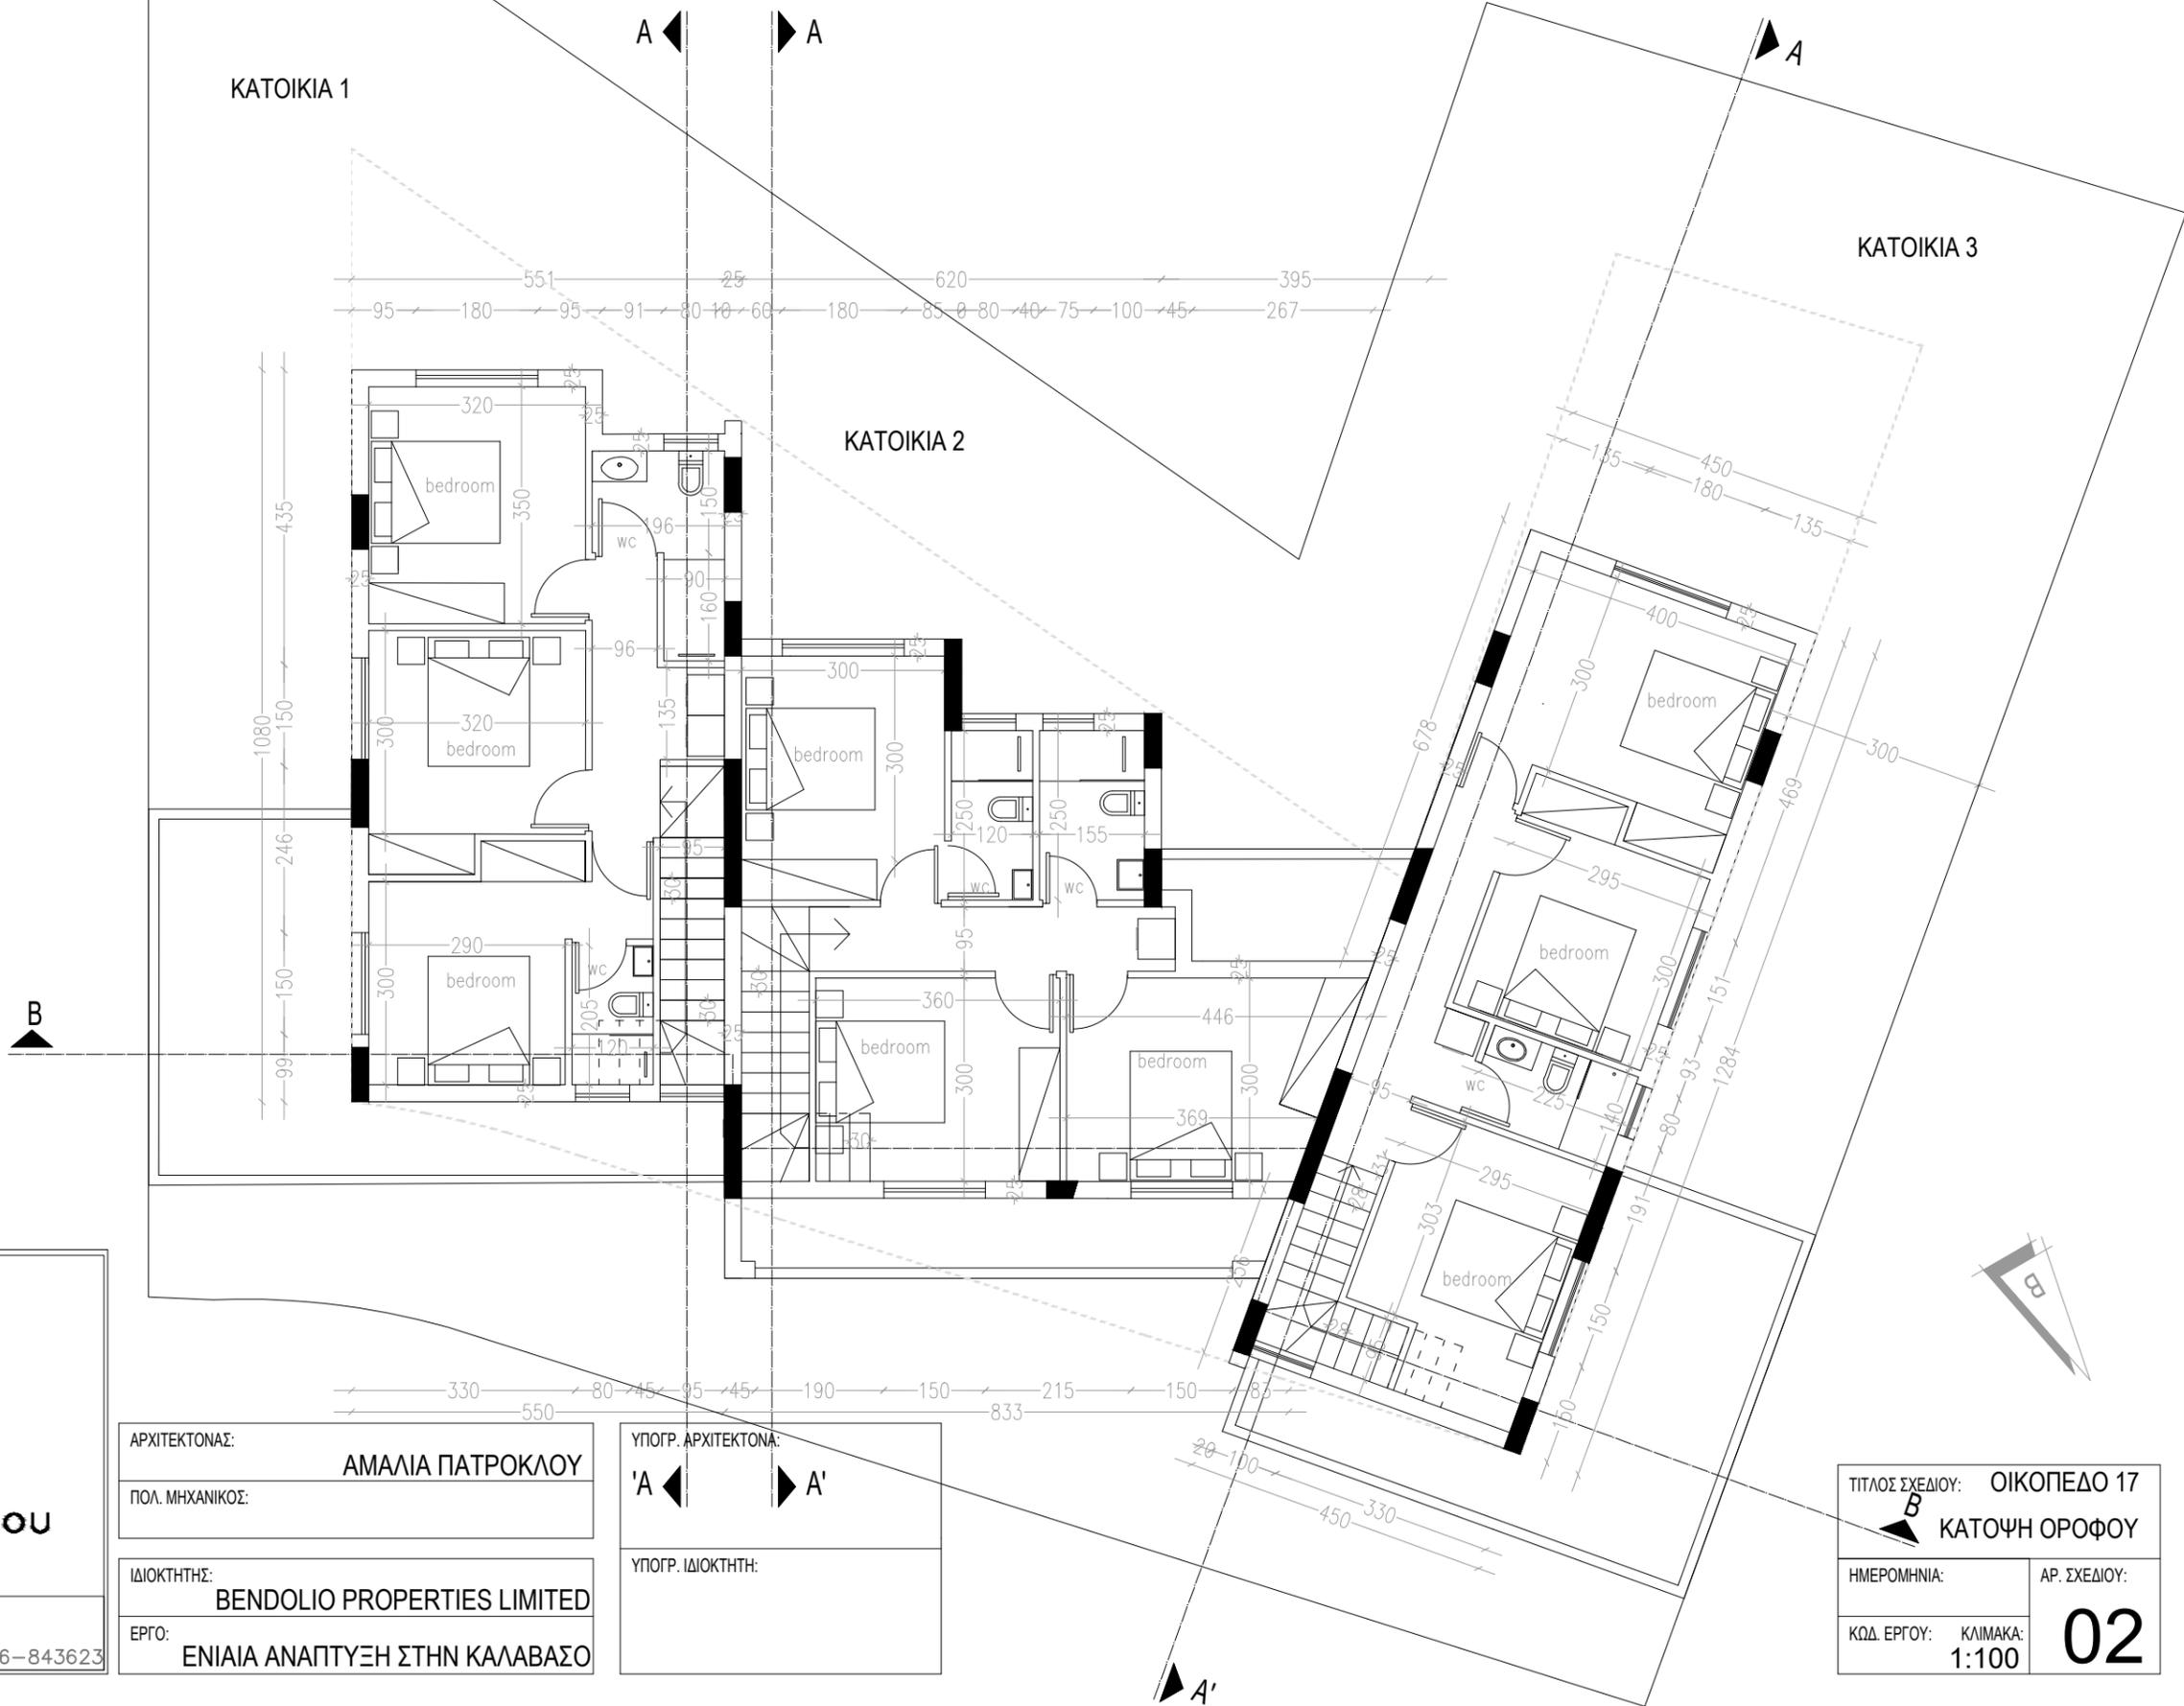

**AMALIA PATROKLOU**  
ARCHITECTS

Amalia Patrokλου – Architect  
> a.m. etek: A163944  
> amaliapatrokλου@hotmail.com > 96-843623

ΑΡΧΙΤΕΚΤΟΝΑΣ:  
**ΑΜΑΛΙΑ ΠΑΤΡΟΚΛΟΥ**

ΠΟΛ. ΜΗΧΑΝΙΚΟΣ:

ΙΔΙΟΚΤΗΤΗΣ:  
**BENDOLIO PROPERTIES LIMITED**

ΕΡΓΟ:  
**ΕΝΙΑΙΑ ΑΝΑΠΤΥΞΗ ΣΤΗΝ ΚΑΛΑΒΑΣΟ**

ΥΠΟΓΡ. ΑΡΧΙΤΕΚΤΟΝΑ:  
**'A**

ΥΠΟΓΡ. ΙΔΙΟΚΤΗΤΗ:

ΤΙΤΛΟΣ ΣΧΕΔΙΟΥ: ΟΙΚΟΠΕΔΟ 17  
**ΚΑΤΟΨΗ ΟΡΟΦΟΥ**

ΗΜΕΡΟΜΗΝΙΑ: ΑΡ. ΣΧΕΔΙΟΥ:

ΚΩΔ. ΕΡΓΟΥ: ΚΛΙΜΑΚΑ:  
1:100 **02**

ΚΑΤΟΙΚΙΑ 1

ΚΑΤΟΙΚΙΑ 2

ΚΑΤΟΙΚΙΑ 3

μεταλλικό κιγκλίδωμα

μεταλλικό κιγκλίδωμα

μεταλλικό κιγκλίδωμα

B

A A

A

ΥΠΟΓΡ. ΑΡΧΙΤΕΚΤΟΝΑ:

'A A'

ΥΠΟΓΡ. ΙΔΙΟΚΤΗΤΗ:

ΑΡΧΙΤΕΚΤΟΝΑΣ:

ΑΜΑΛΙΑ ΠΑΤΡΟΚΛΟΥ

ΠΟΛ. ΜΗΧΑΝΙΚΟΣ:

ΙΔΙΟΚΤΗΤΗΣ:

BENDOLIO PROPERTIES LIMITED

ΕΡΓΟ:

ΕΝΙΑΙΑ ΑΝΑΠΤΥΞΗ ΣΤΗΝ ΚΑΛΑΒΑΣΟ

ΤΙΤΛΟΣ ΣΧΕΔΙΟΥ: ΟΙΚΟΠΕΔΟ 17

ΚΑΤΟΨΗ ΟΡΟΦΗΣ

ΗΜΕΡΟΜΗΝΙΑ:

ΑΡ. ΣΧΕΔΙΟΥ:

ΚΩΔ. ΕΡΓΟΥ:


ΚΛΙΜΑΚΑ:  
1:100


03




**AMALIA PATROKLOU**  
ARCHITECTS

Amalia Patrokou –Architect  
> a.m. etek: A163944  
>amaliapatrokou@hotmail.com > 96–843623

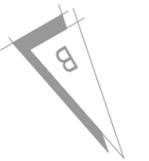


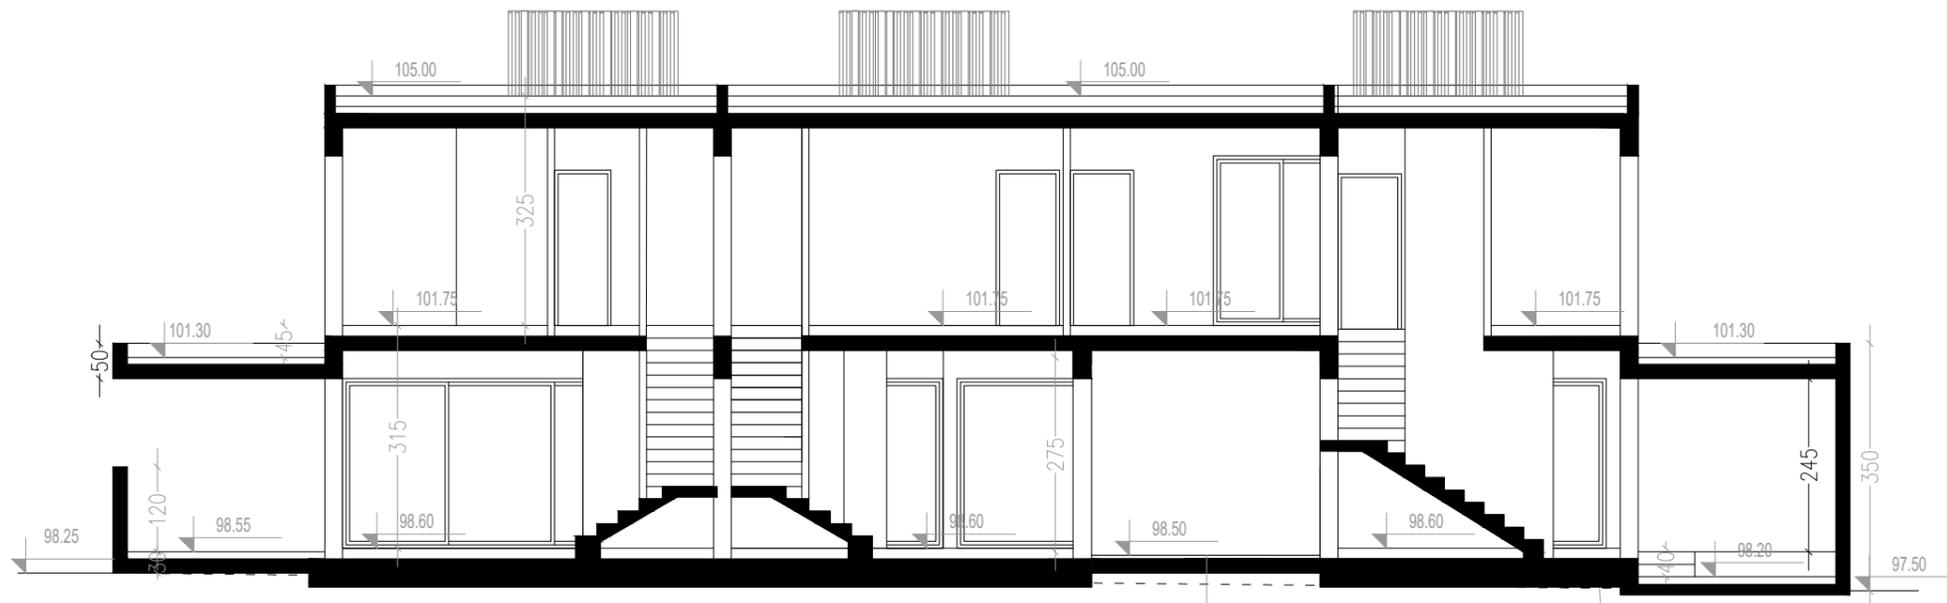

ΚΑΤΟΙΚΙΑ 01+02+03  
ΤΟΜΗ Β-Β

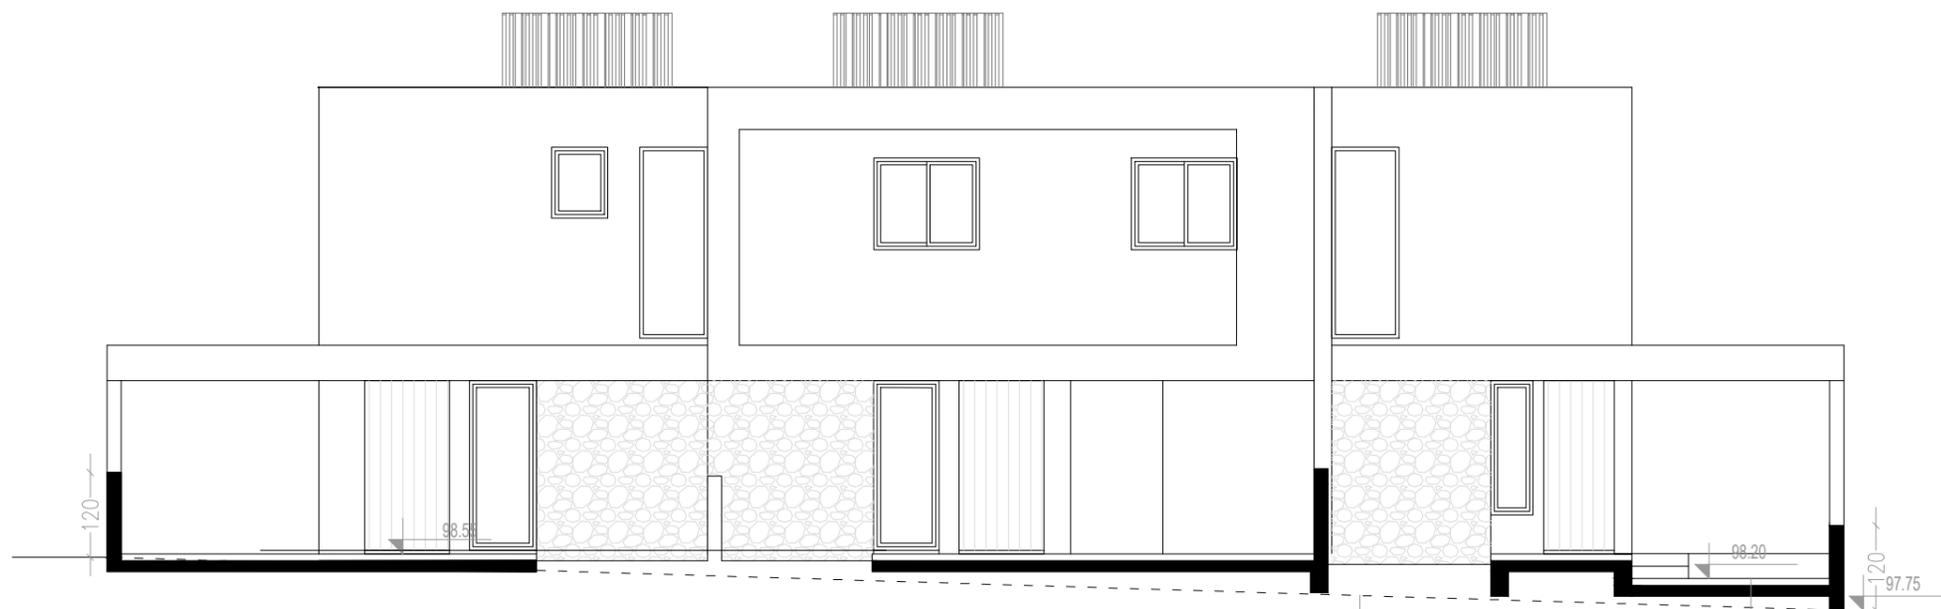

ΚΑΤΟΙΚΙΑ 01+02+03  
ΑΝΑΤΟΛΙΚΗ ΟΨΗ

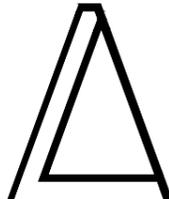


**AMALIA PATROKLOU**  
ARCHITECTS

Amalia Patrokλου –Architect  
> a.m. etek: A163944  
>amaliapatrokλου@hotmail.com > 96-843623


ΑΡΧΙΤΕΚΤΟΝΑΣ:	ΑΜΑΛΙΑ ΠΑΤΡΟΚΛΟΥ
ΠΟΛ. ΜΗΧΑΝΙΚΟΣ:	
ΙΔΙΟΚΤΗΤΗΣ:	BENDOLIO PROPERTIES LIMITED
ΕΡΓΟ:	ΕΝΙΑΙΑ ΑΝΑΠΤΥΞΗ ΣΤΗΝ ΚΑΛΑΒΑΣΟ

ΥΠΟΓΡ. ΑΡΧΙΤΕΚΤΟΝΑ:	
ΥΠΟΓΡ. ΙΔΙΟΚΤΗΤΗ:	

ΤΙΤΛΟΣ ΣΧΕΔΙΟΥ: ΟΙΚΟΠΕΔΟ 17	
ΟΨΕΙΣ ΚΑΙ ΤΟΜΕΣ	
ΗΜΕΡΟΜΗΝΙΑ:	ΑΡ. ΣΧΕΔΙΟΥ:
ΚΩΔ. ΕΡΓΟΥ:	ΚΛΙΜΑΚΑ:
	1:100
<b>04</b>	

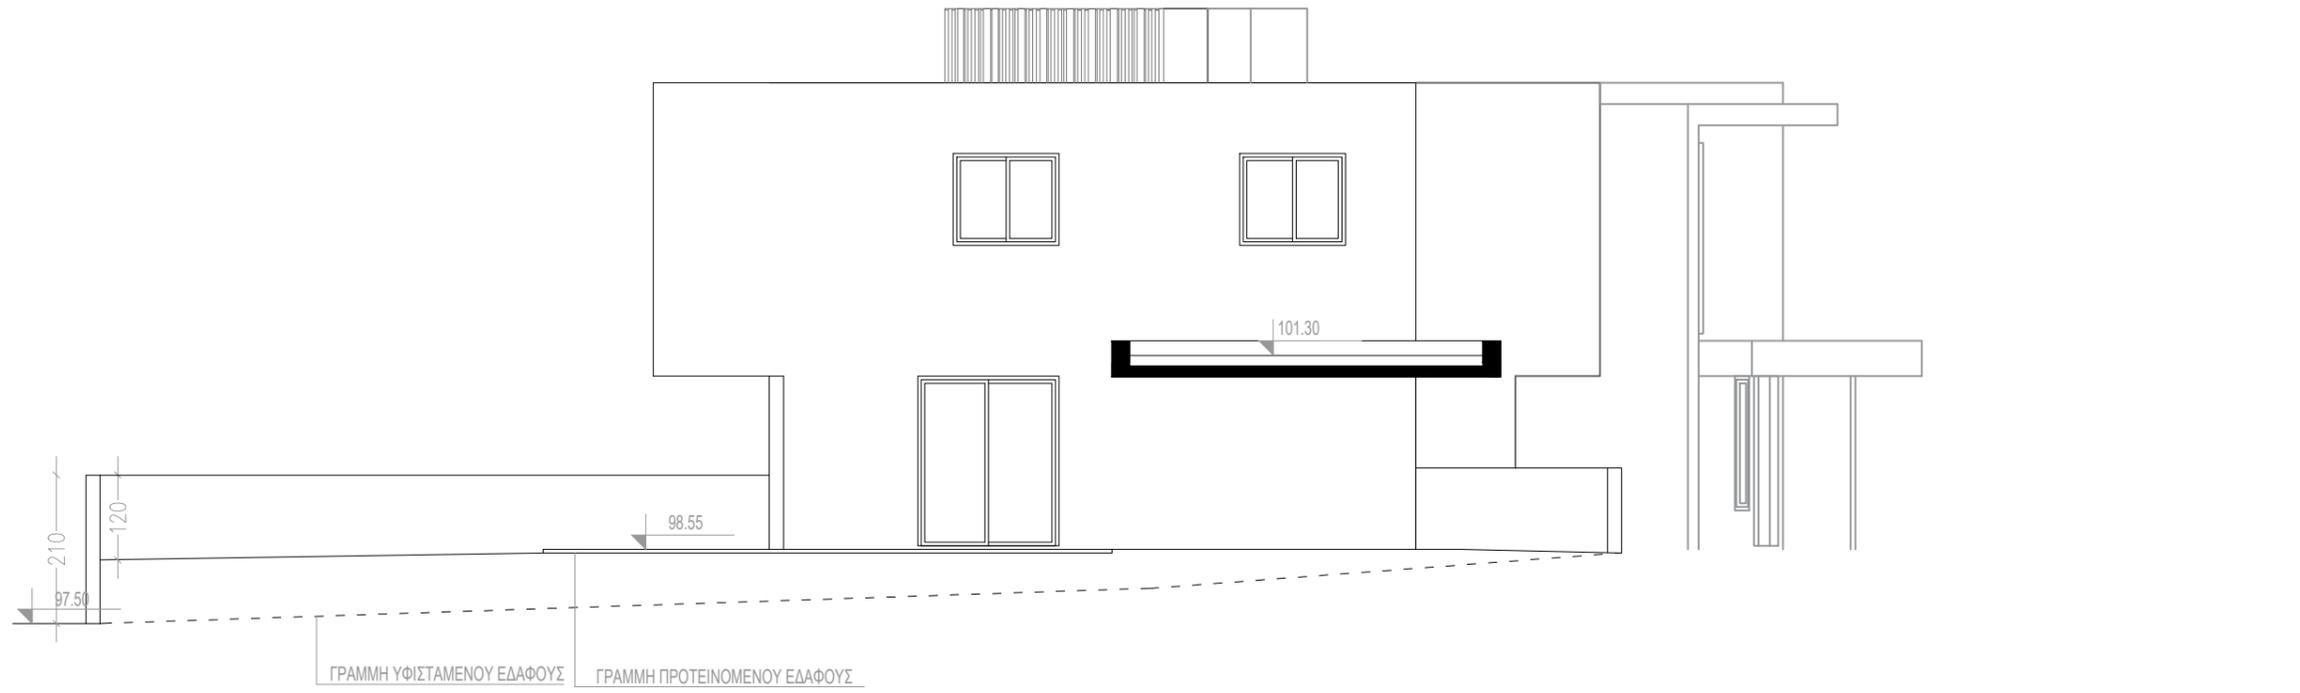

ΚΑΤΟΙΚΙΑ 01  
ΝΟΤΙΑ ΟΨΗ

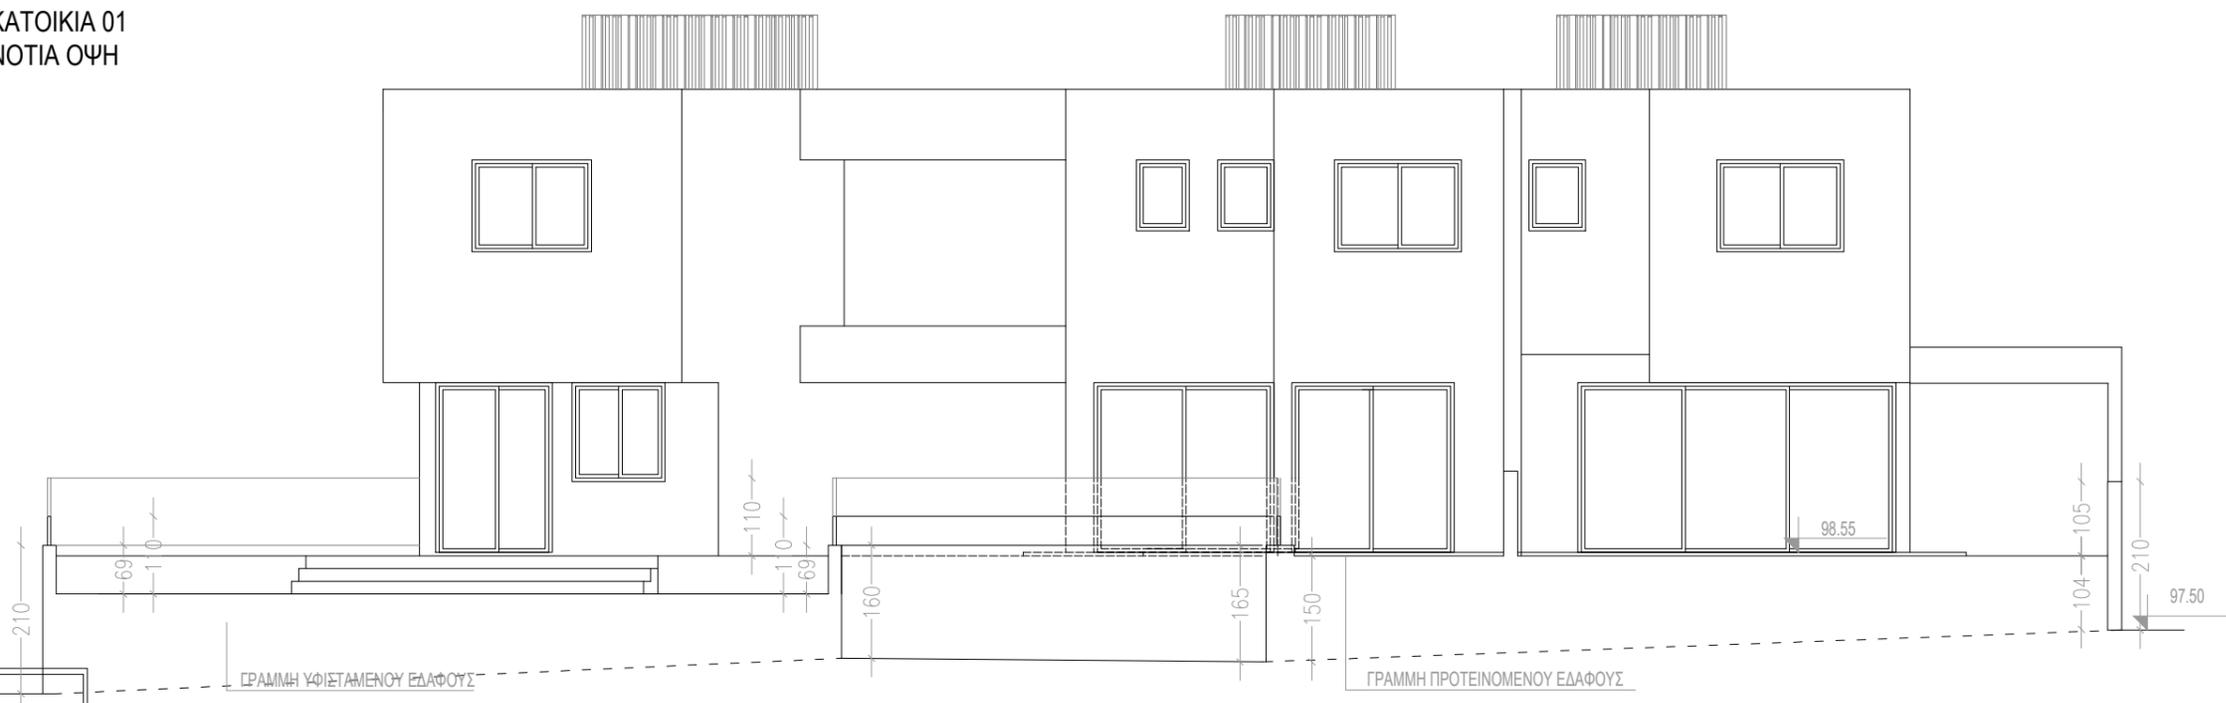

**AMALIA PATROKLOU**  
ARCHITECTS

Amalia Patrokou –Architect  
> a.m. etek: A163944  
>amaliapatrokou@hotmail.com > 96–843623

ΚΑΤΟΙΚΙΑ 01+02+03  
ΔΥΤΙΚΗ ΟΨΗ

ΑΡΧΙΤΕΚΤΟΝΑΣ: **ΑΜΑΛΙΑ ΠΑΤΡΟΚΛΟΥ**

ΠΟΛ. ΜΗΧΑΝΙΚΟΣ:

ΙΔΙΟΚΤΗΤΗΣ: **BENDOLIO PROPERTIES LIMITED**

ΕΡΓΟ: **ΕΝΙΑΙΑ ΑΝΑΠΤΥΞΗ ΣΤΗΝ ΚΑΛΑΒΑΣΟ**

ΥΠΟΓΡ. ΑΡΧΙΤΕΚΤΟΝΑ:

ΥΠΟΓΡ. ΙΔΙΟΚΤΗΤΗ:


ΤΙΤΛΟΣ ΣΧΕΔΙΟΥ: **ΟΙΚΟΠΕΔΟ 17**

**ΟΨΕΙΣ ΚΑΙ ΤΟΜΕΣ**


ΗΜΕΡΟΜΗΝΙΑ: ΑΡ. ΣΧΕΔΙΟΥ:

ΚΩΔ. ΕΡΓΟΥ: ΚΛΙΜΑΚΑ: **05**

1:100

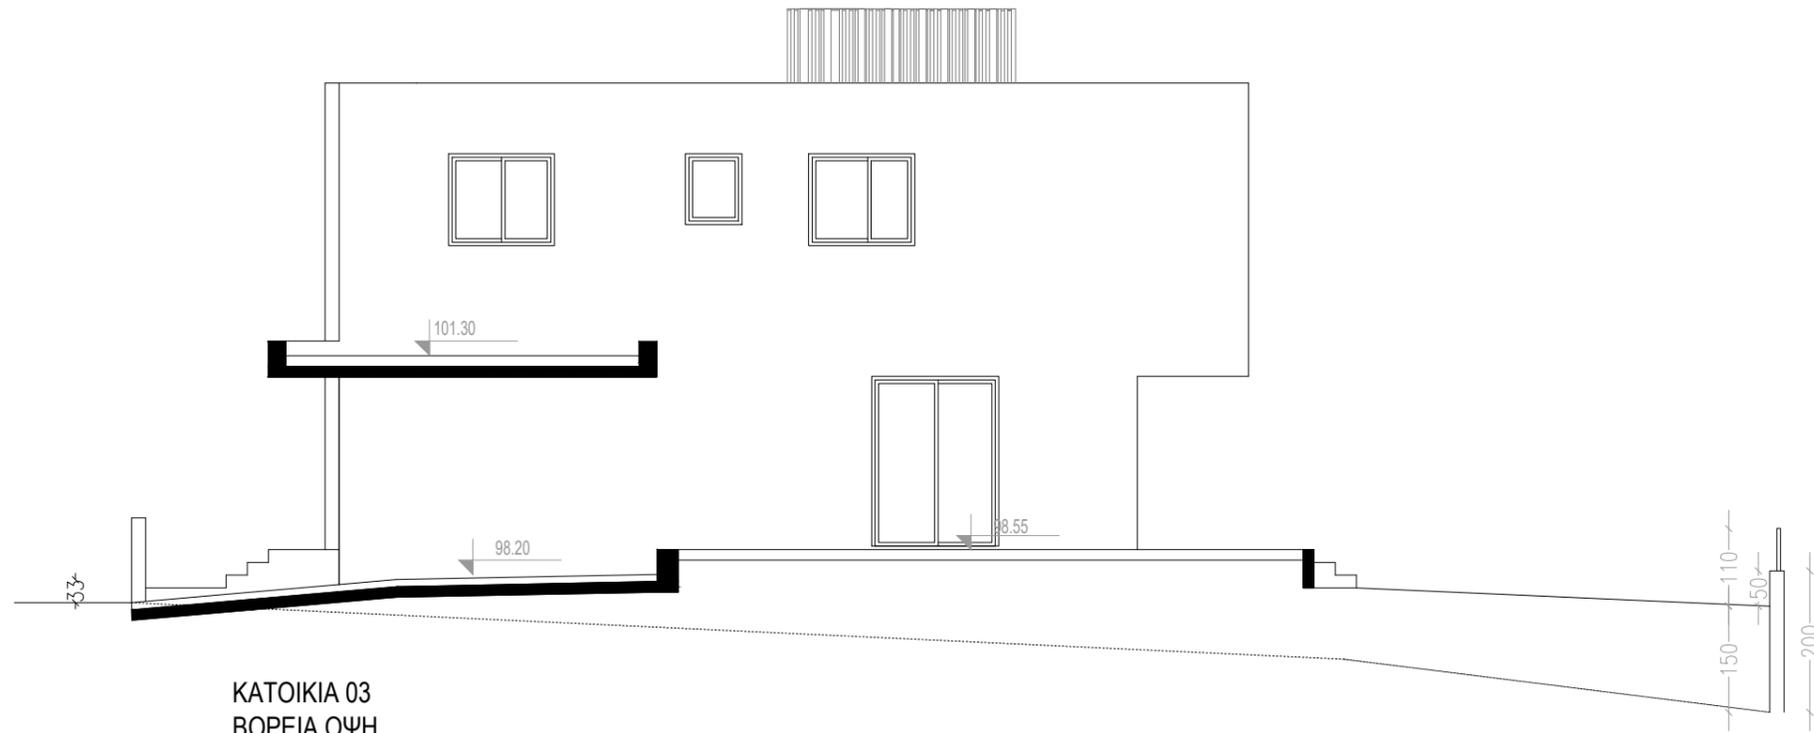


ΚΑΤΟΙΚΙΑ 03  
ΒΟΡΕΙΑ ΟΨΗ

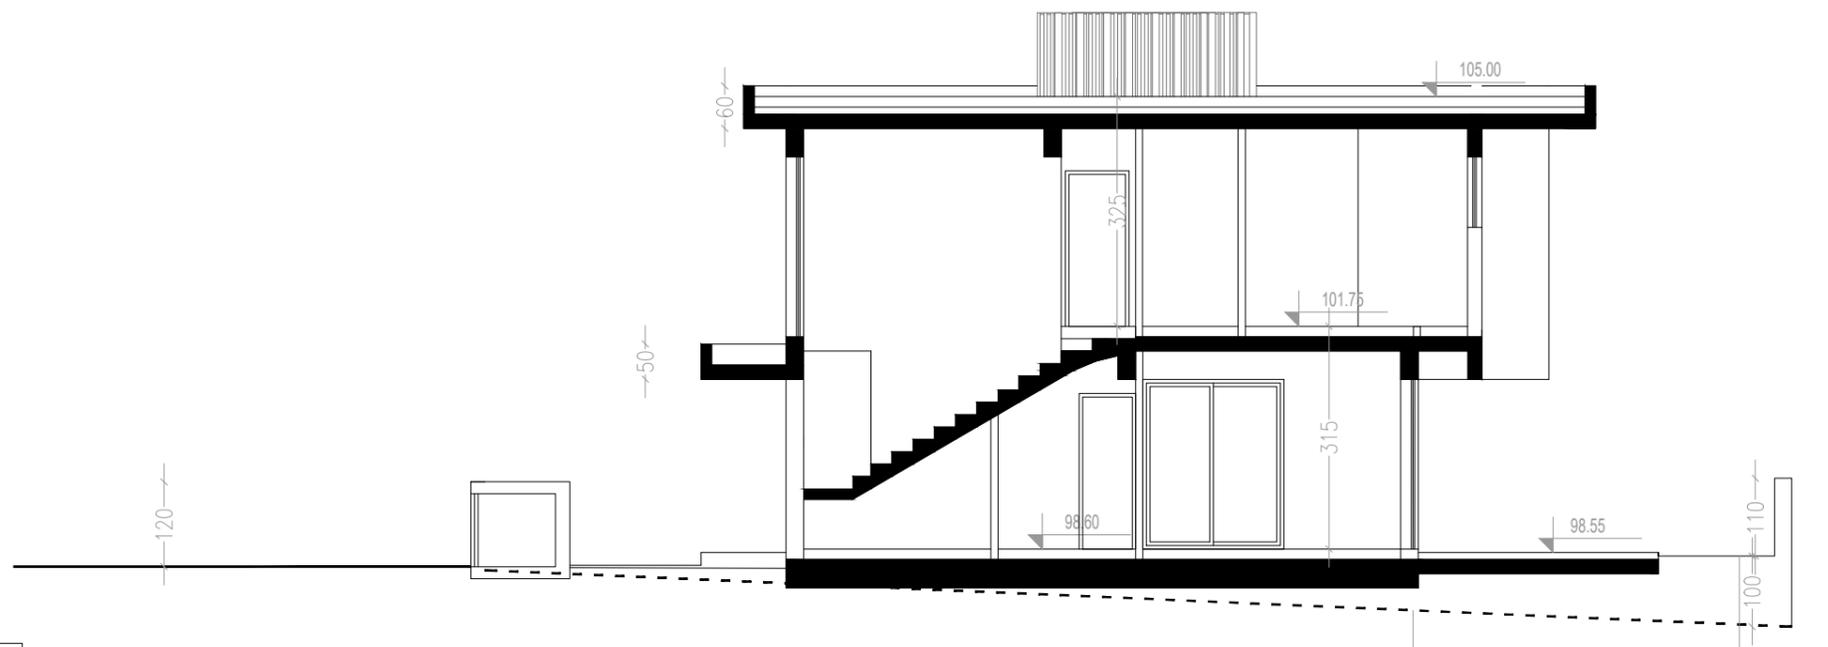

ΚΑΤΟΙΚΙΑ 01  
ΤΟΜΗ Α-Α

ΓΡΑΜΜΗ ΥΦΙΣΤΑΜΕΝΟΥ ΕΔΑΦΟΥΣ

ΓΡΑΜΜΗ ΠΡΟΤΕΙΝΟΜΕΝΟΥ ΕΔΑΦΟΥΣ

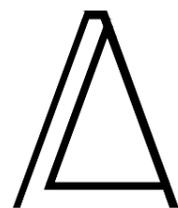

**AMALIA PATROKLOU**  
ARCHITECTS

Amalia Patrokλου – Architect  
> a.m. etek: A163944  
> amaliapatrokλου@hotmail.com > 96–843623


ΑΡΧΙΤΕΚΤΟΝΑΣ:  
**ΑΜΑΛΙΑ ΠΑΤΡΟΚΛΟΥ**  
ΠΟΛ. ΜΗΧΑΝΙΚΟΣ:

ΙΔΙΟΚΤΗΤΗΣ:  
**BENDOLIO PROPERTIES LIMITED**  
ΕΡΓΟ:  
**ΕΝΙΑΙΑ ΑΝΑΠΤΥΞΗ ΣΤΗΝ ΚΑΛΛΑΒΑΣΟ**


ΥΠΟΓΡ. ΑΡΧΙΤΕΚΤΟΝΑ:

ΥΠΟΓΡ. ΙΔΙΟΚΤΗΤΗ:

ΤΙΤΛΟΣ ΣΧΕΔΙΟΥ: ΟΙΚΟΠΕΔΟ 17	
ΟΨΕΙΣ ΚΑΙ ΤΟΜΕΣ	
ΗΜΕΡΟΜΗΝΙΑ:	ΑΡ. ΣΧΕΔΙΟΥ:
ΚΩΔ. ΕΡΓΟΥ:	ΚΛΙΜΑΚΑ:
	<b>1:100</b>
<b>06</b>	

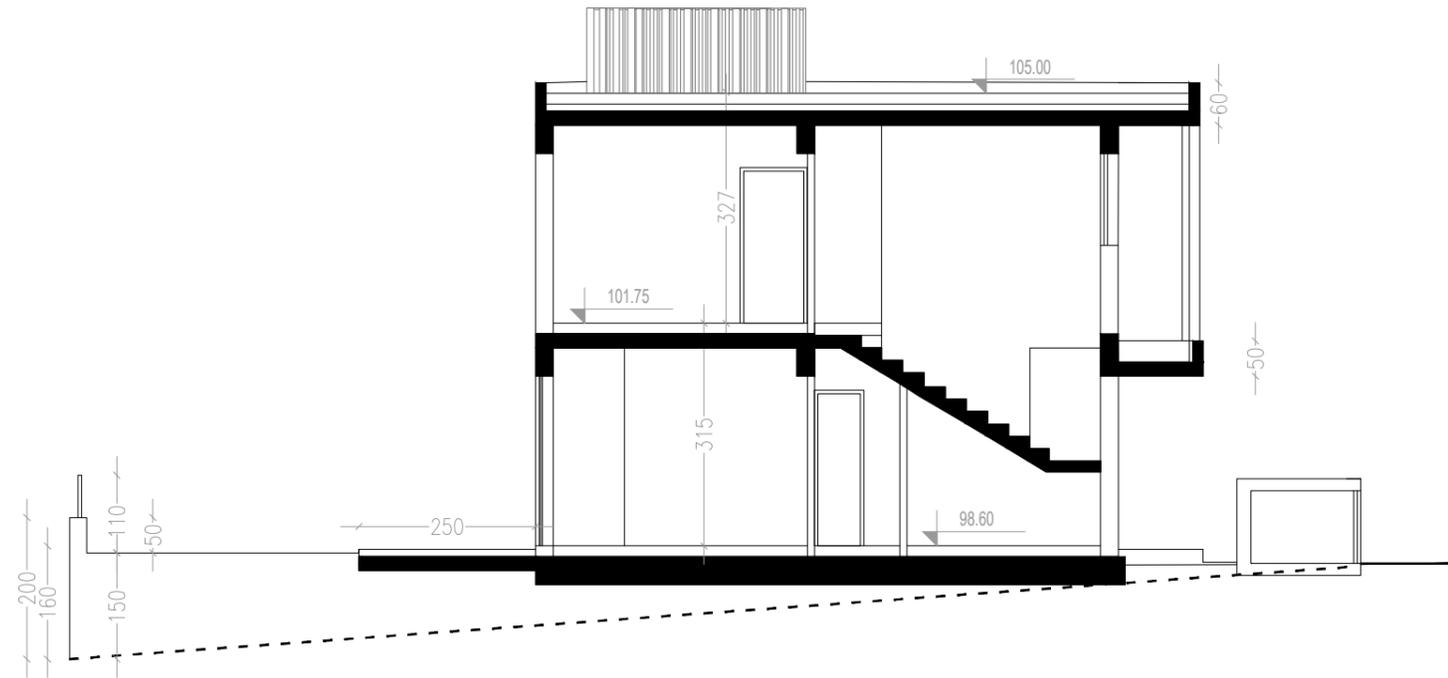

ΚΑΤΟΙΚΙΑ 02  
ΤΟΜΗ Α-Α

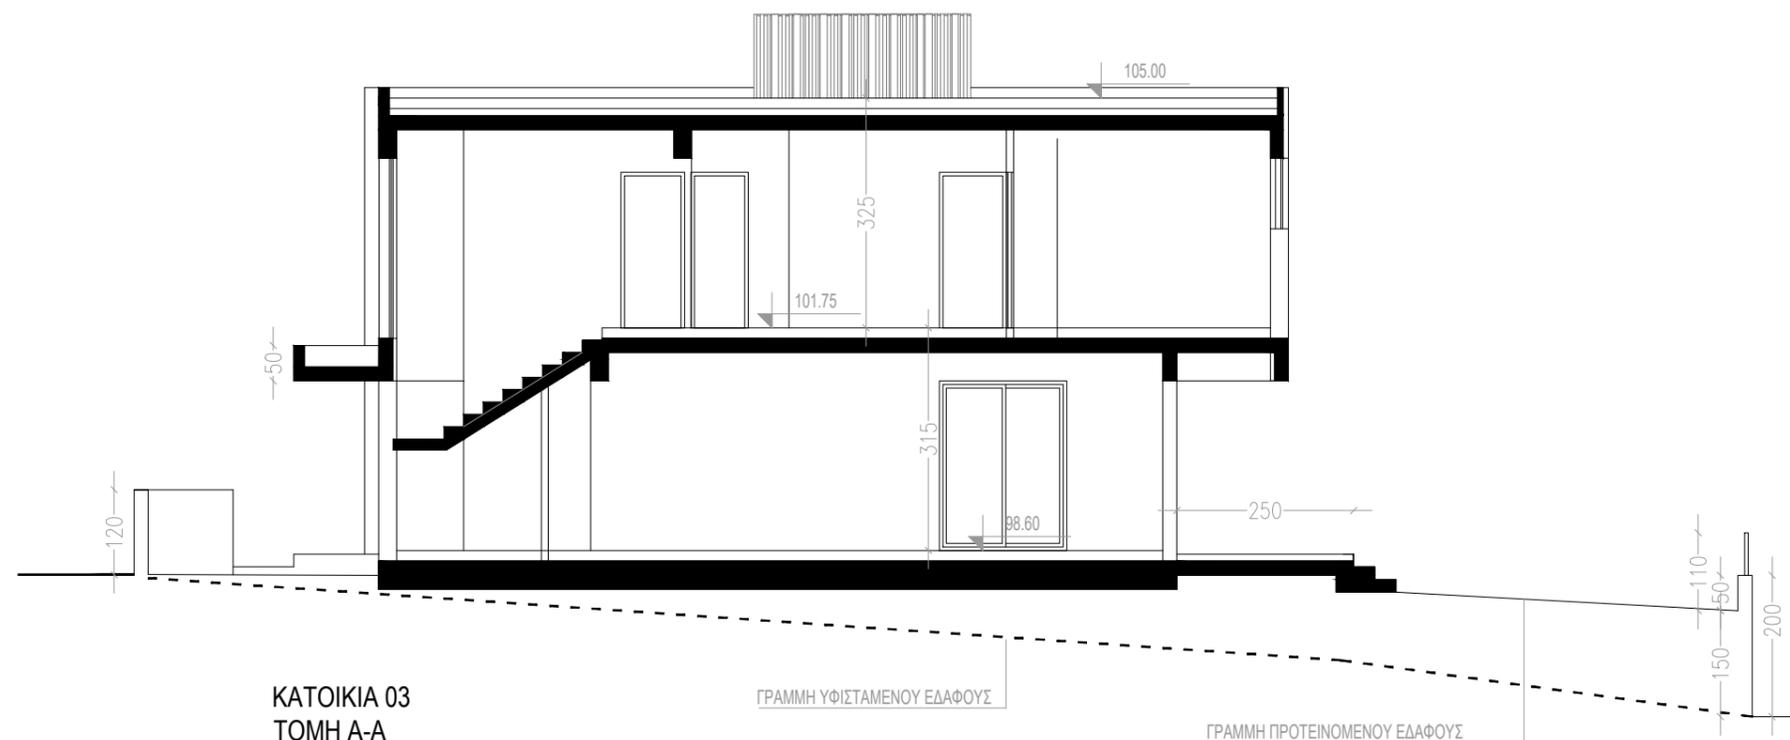

ΚΑΤΟΙΚΙΑ 03  
ΤΟΜΗ Α-Α

ΓΡΑΜΜΗ ΥΦΙΣΤΑΜΕΝΟΥ ΕΔΑΦΟΥΣ

ΓΡΑΜΜΗ ΠΡΟΤΕΙΝΟΜΕΝΟΥ ΕΔΑΦΟΥΣ



**AMALIA PATROKLOU**  
ARCHITECTS

Amalia Patrokλου – Architect  
> a.m. etek: A163944  
> amaliapatrokλου@hotmail.com > 96-843623

ΑΡΧΙΤΕΚΤΟΝΑΣ:  
**ΑΜΑΛΙΑ ΠΑΤΡΟΚΛΟΥ**

ΠΟΛ. ΜΗΧΑΝΙΚΟΣ:

ΙΔΙΟΚΤΗΤΗΣ:  
**BENDOLIO PROPERTIES LIMITED**

ΕΡΓΟ:  
**ΕΝΙΑΙΑ ΑΝΑΠΤΥΞΗ ΣΤΗΝ ΚΑΛΑΒΑΣΟ**

ΥΠΟΓΡ. ΑΡΧΙΤΕΚΤΟΝΑ:

ΥΠΟΓΡ. ΙΔΙΟΚΤΗΤΗ:

ΤΙΤΛΟΣ ΣΧΕΔΙΟΥ: ΟΙΚΟΠΕΔΟ 17


ΟΨΕΙΣ ΚΑΙ ΤΟΜΕΣ

ΗΜΕΡΟΜΗΝΙΑ:


ΑΡ. ΣΧΕΔΙΟΥ:

ΚΩΔ. ΕΡΓΟΥ: ΚΛΙΜΑΚΑ:  
1:100


**07**

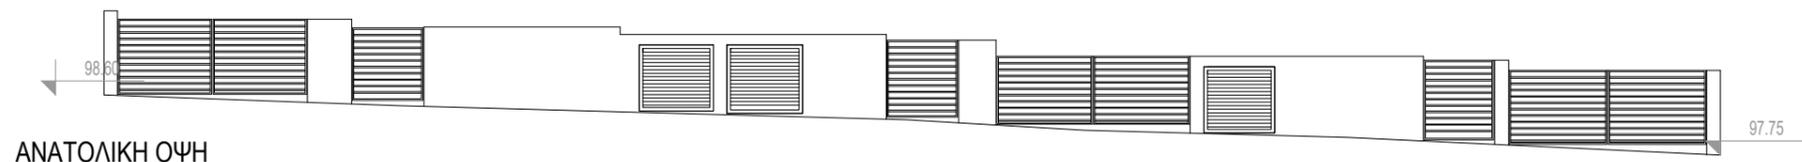


ΑΝΑΤΟΛΙΚΗ ΟΨΗ

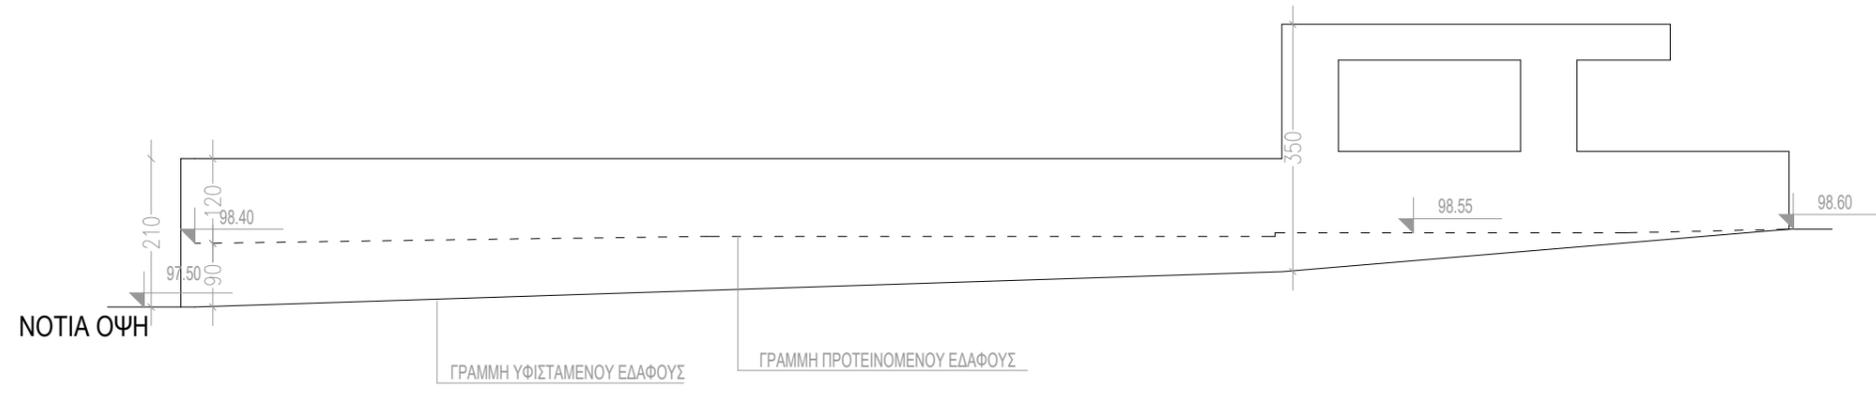

ΝΟΤΙΑ ΟΨΗ

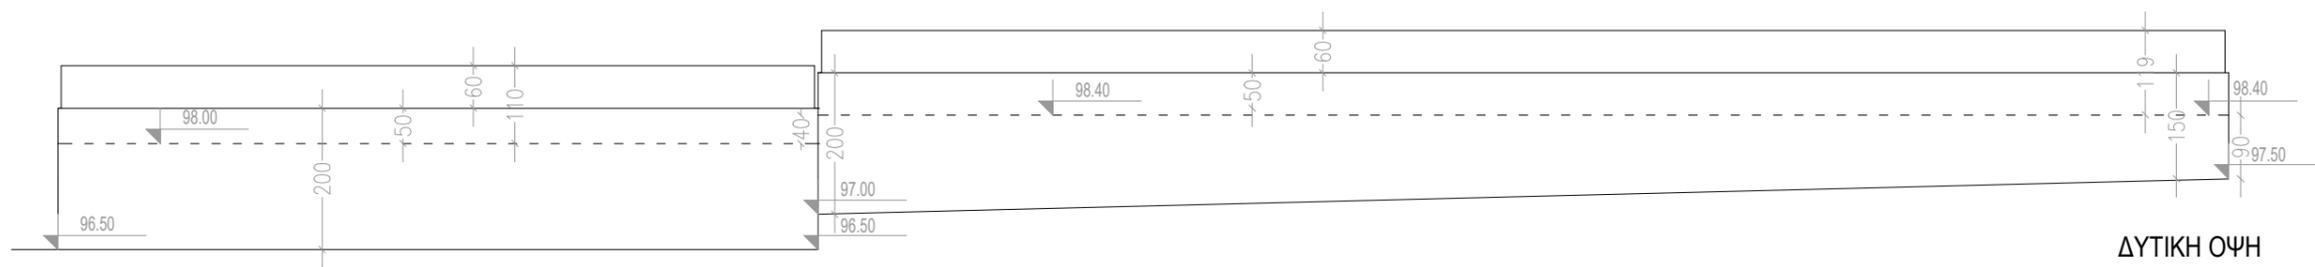

ΔΥΤΙΚΗ ΟΨΗ

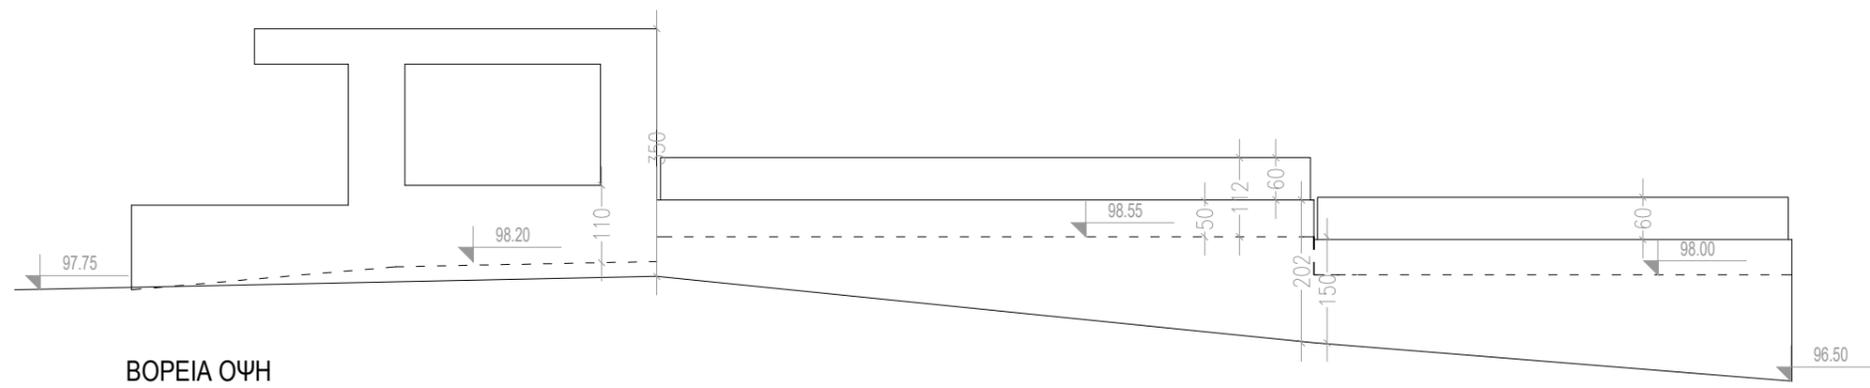

ΒΟΡΕΙΑ ΟΨΗ

**AMALIA PATROKLOU**  
ARCHITECTS

Amalia Patroklou – Architect  
> a.m. etek: A163944  
> amaliapatroklou@hotmail.com > 96-843623

ΑΡΧΙΤΕΚΤΟΝΑΣ: **ΑΜΑΛΙΑ ΠΑΤΡΟΚΛΟΥ**  
ΠΟΛ. ΜΗΧΑΝΙΚΟΣ:

ΙΔΙΟΚΤΗΤΗΣ: **BENDOLIO PROPERTIES LIMITED**  
ΕΡΓΟ: **ΕΝΙΑΙΑ ΑΝΑΠΤΥΞΗ ΣΤΗΝ ΚΑΛΑΒΑΖΟ**

ΥΠΟΓΡ. ΑΡΧΙΤΕΚΤΟΝΑ:

ΥΠΟΓΡ. ΙΔΙΟΚΤΗΤΗ:

ΤΙΤΛΟΣ ΣΧΕΔΙΟΥ: ΟΙΚΟΠΕΔΟ 17	
ΟΨΕΙΣ ΠΕΡΙΤΟΙΧΙΣΜΑΤΩΝ	
ΗΜΕΡΟΜΗΝΙΑ:	ΑΡ. ΣΧΕΔΙΟΥ:
ΚΩΔ. ΕΡΓΟΥ: ΚΛΙΜΑΚΑ: 1:100	<b>08</b>