


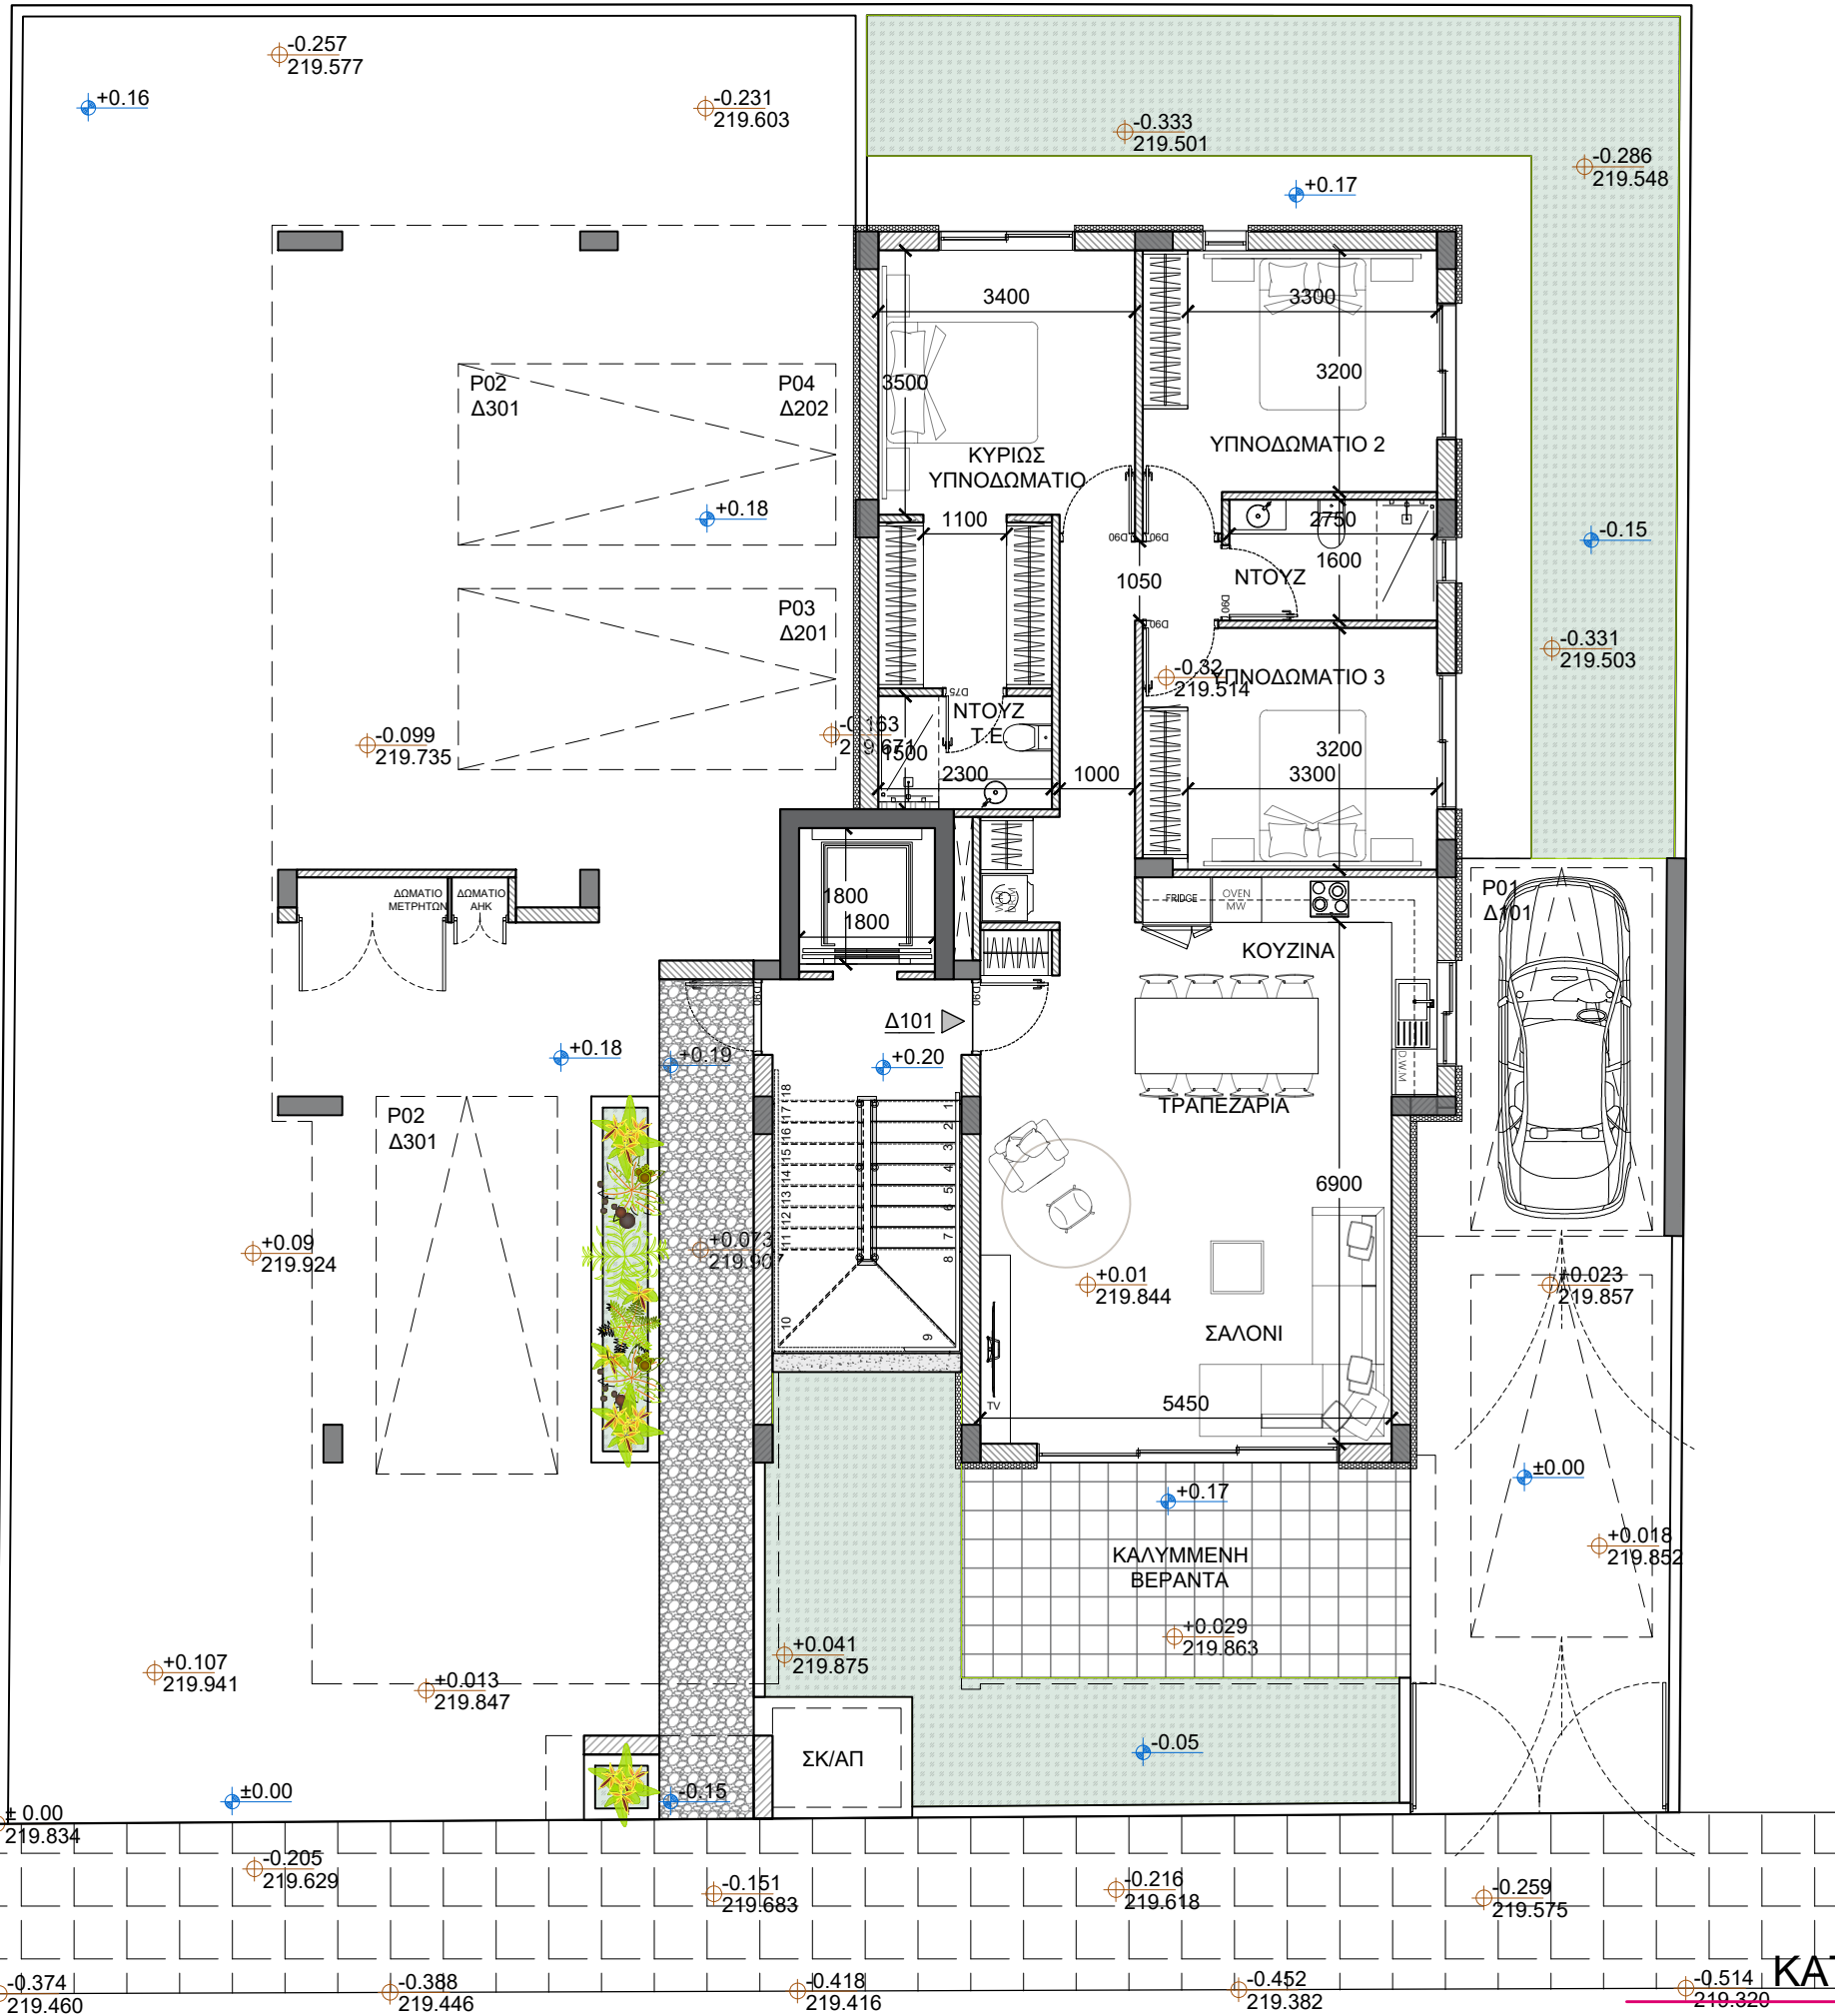


ΣΗΜΕΙΩΣΕΙΣ

±0.00 ΠΡΟΤΕΙΝΟΜΕΝΑ
ΥΨΟΜΕΤΡΑ

±0.00 ΥΦΙΣΤΑΜΕΝΑ
ΥΨΟΜΕΤΡΑ

FD30 (Θύρα με δείκτη
πυραντίστασης 30')
FD60 (Θύρα με δείκτη
πυραντίστασης 60')
FW30 (Παράθυρο με δείκτη
πυραντίστασης 30')

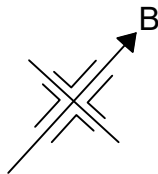

Αλλαγές :

ΟΙΚΟΠΕΔΟ Ή ΥΠΟ ΔΗΜΙΟΥΡΓΙΑ ΟΙΚΟΠΕΔΟ

Φ/Σχ. : 30/04Ε2
Τμήμα : 03
Αρ. Τεμαχίου : 2025
Περιοχή : ΛΑΚΑΤΑΜΕΙΑ
Αρ. Πολεοδομικής Άδειας :

ΠΟΛΕΟΔΟΜΙΚΑ ΔΕΔΟΜΕΝΑ

Εμβαδόν Οικοπέδου : 536 Τ.Μ.
Ζώνη : Καθ.
Σ.Δ. : 90 % Π.Κ. : 50 %
Περιοχή : ΛΑΚΑΤΑΜΕΙΑ
Αρ. Ορόφων : 2..... Ύψος : 10.....


Οικοδομή:

FIGURA PROPERTIES
EMMELIA RESIDENCES

στη: ΛΑΚΑΤΑΜΕΙΑ

Τίτλος:

ΚΑΤΟΨΗ ΙΣΟΓΕΙΟΥ

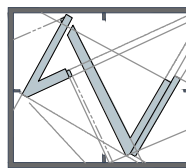

vasiliou

architects • engineers • interiors

ΤΗΛ. 22-350516 • 99-474167 • FAX 22-355119

ΣΤΟΙΧΕΙΑ ΜΕΛΕΤΗΤΗ


Όνοματεπώνυμο : Ανδρέας Βασιλείου
Αρ. Μητρώου ΕΤΕΚ : Α 032 548
Υπογραφή :

Σχεδίαση: Σ.Ι. & Χ.Α.

Έλεγχος: Α. Β.

Κλίμακα:	Αρ. Ερ.	Αρ. Σχ.	Ημερ.
1:100	A1246	A1	02.2025

ΚΑΤΟΨΗ ΙΣΟΓΕΙΟΥ

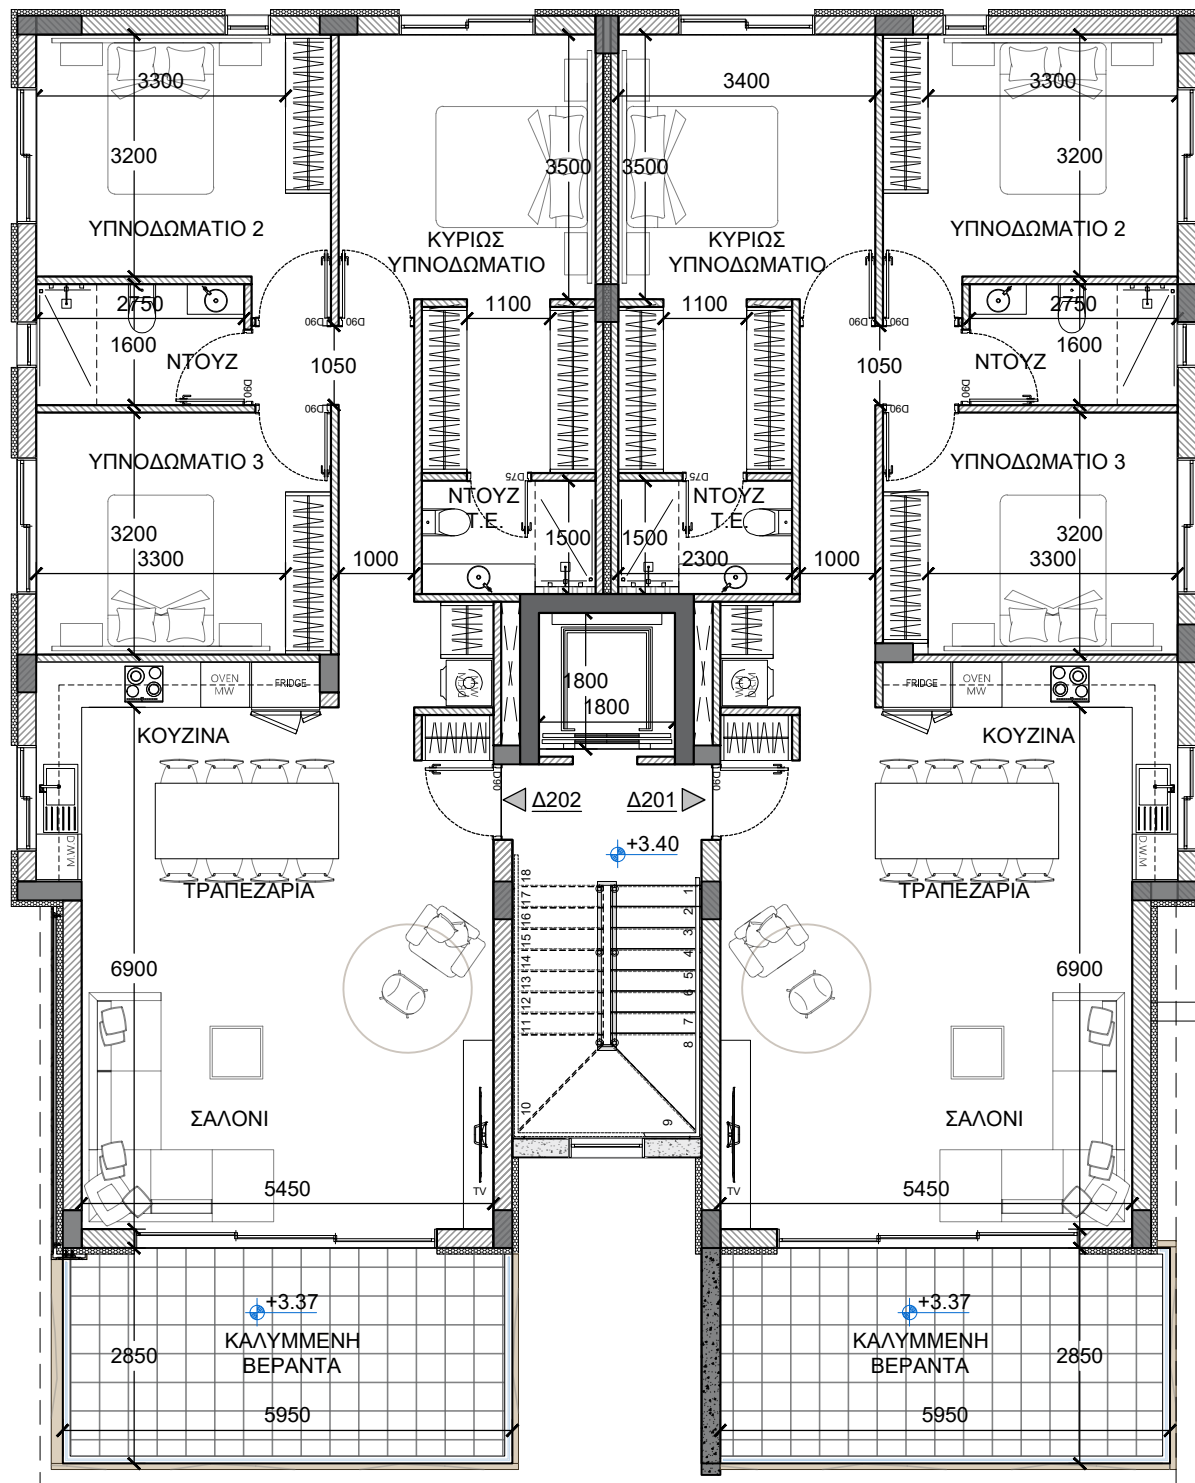


ΚΑΤΟΨΗ 1ου ΟΡΟΦΟΥ

ΣΗΜΕΙΩΣΕΙΣ

±0.00 ΠΡΟΤΕΙΝΟΜΕΝΑ
ΥΨΟΜΕΤΡΑ
±0.00 ΥΦΙΣΤΑΜΕΝΑ
ΥΨΟΜΕΤΡΑ

FD30 (Θύρα με δείκτη
πυραντίστασης 30')
FD60 (Θύρα με δείκτη
πυραντίστασης 60')
FW30 (Παράθυρο με δείκτη
πυραντίστασης 30')

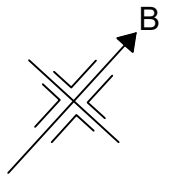

Αλλαγές :

ΟΙΚΟΠΕΔΟ Ή ΥΠΟ ΔΗΜΙΟΥΡΓΙΑ ΟΙΚΟΠΕΔΟ

Φ/Σχ. : 30/04Ε2
Τμήμα : 03
Αρ. Τεμαχίου : 2025
Περιοχή : ΛΑΚΑΤΑΜΕΙΑ
Αρ. Πολεοδομικής Άδειας :

ΠΟΛΕΟΔΟΜΙΚΑ ΔΕΔΟΜΕΝΑ

Εμβαδόν Οικοπέδου : 536 Τ.Μ.
Ζώνη : Καθ.
Σ.Δ. : 90 % Π.Κ. : 50 %
Περιοχή : ΛΑΚΑΤΑΜΕΙΑ
Αρ. Ορόφων : 2..... Ύψος : 10.....


Οικοδομή:

FIGURA PROPERTIES
EMMELIA RESIDENCES

στη: ΛΑΚΑΤΑΜΕΙΑ

Τίτλος:

ΚΑΤΟΨΗ 1^{ου} ΟΡΟΦΟΥ

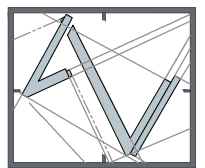


architects • engineers • interiors
ΤΗΛ. 22-350516 • 99-474167 • FAX 22-355119

ΣΤΟΙΧΕΙΑ ΜΕΛΕΤΗΤΗ

Όνοματεπώνυμο : Ανδρέας Βασιλείου
Αρ. Μητρώου ΕΤΕΚ : Α 032 548
Υπογραφή :

Σχεδίαση: Σ.Ι. & Χ.Α. Έλεγχος: Α. Β.

Κλίμακα:	Αρ. Ερ.	Αρ. Σχ.	Ημερ.
1:100	A1246	A2	02.2025

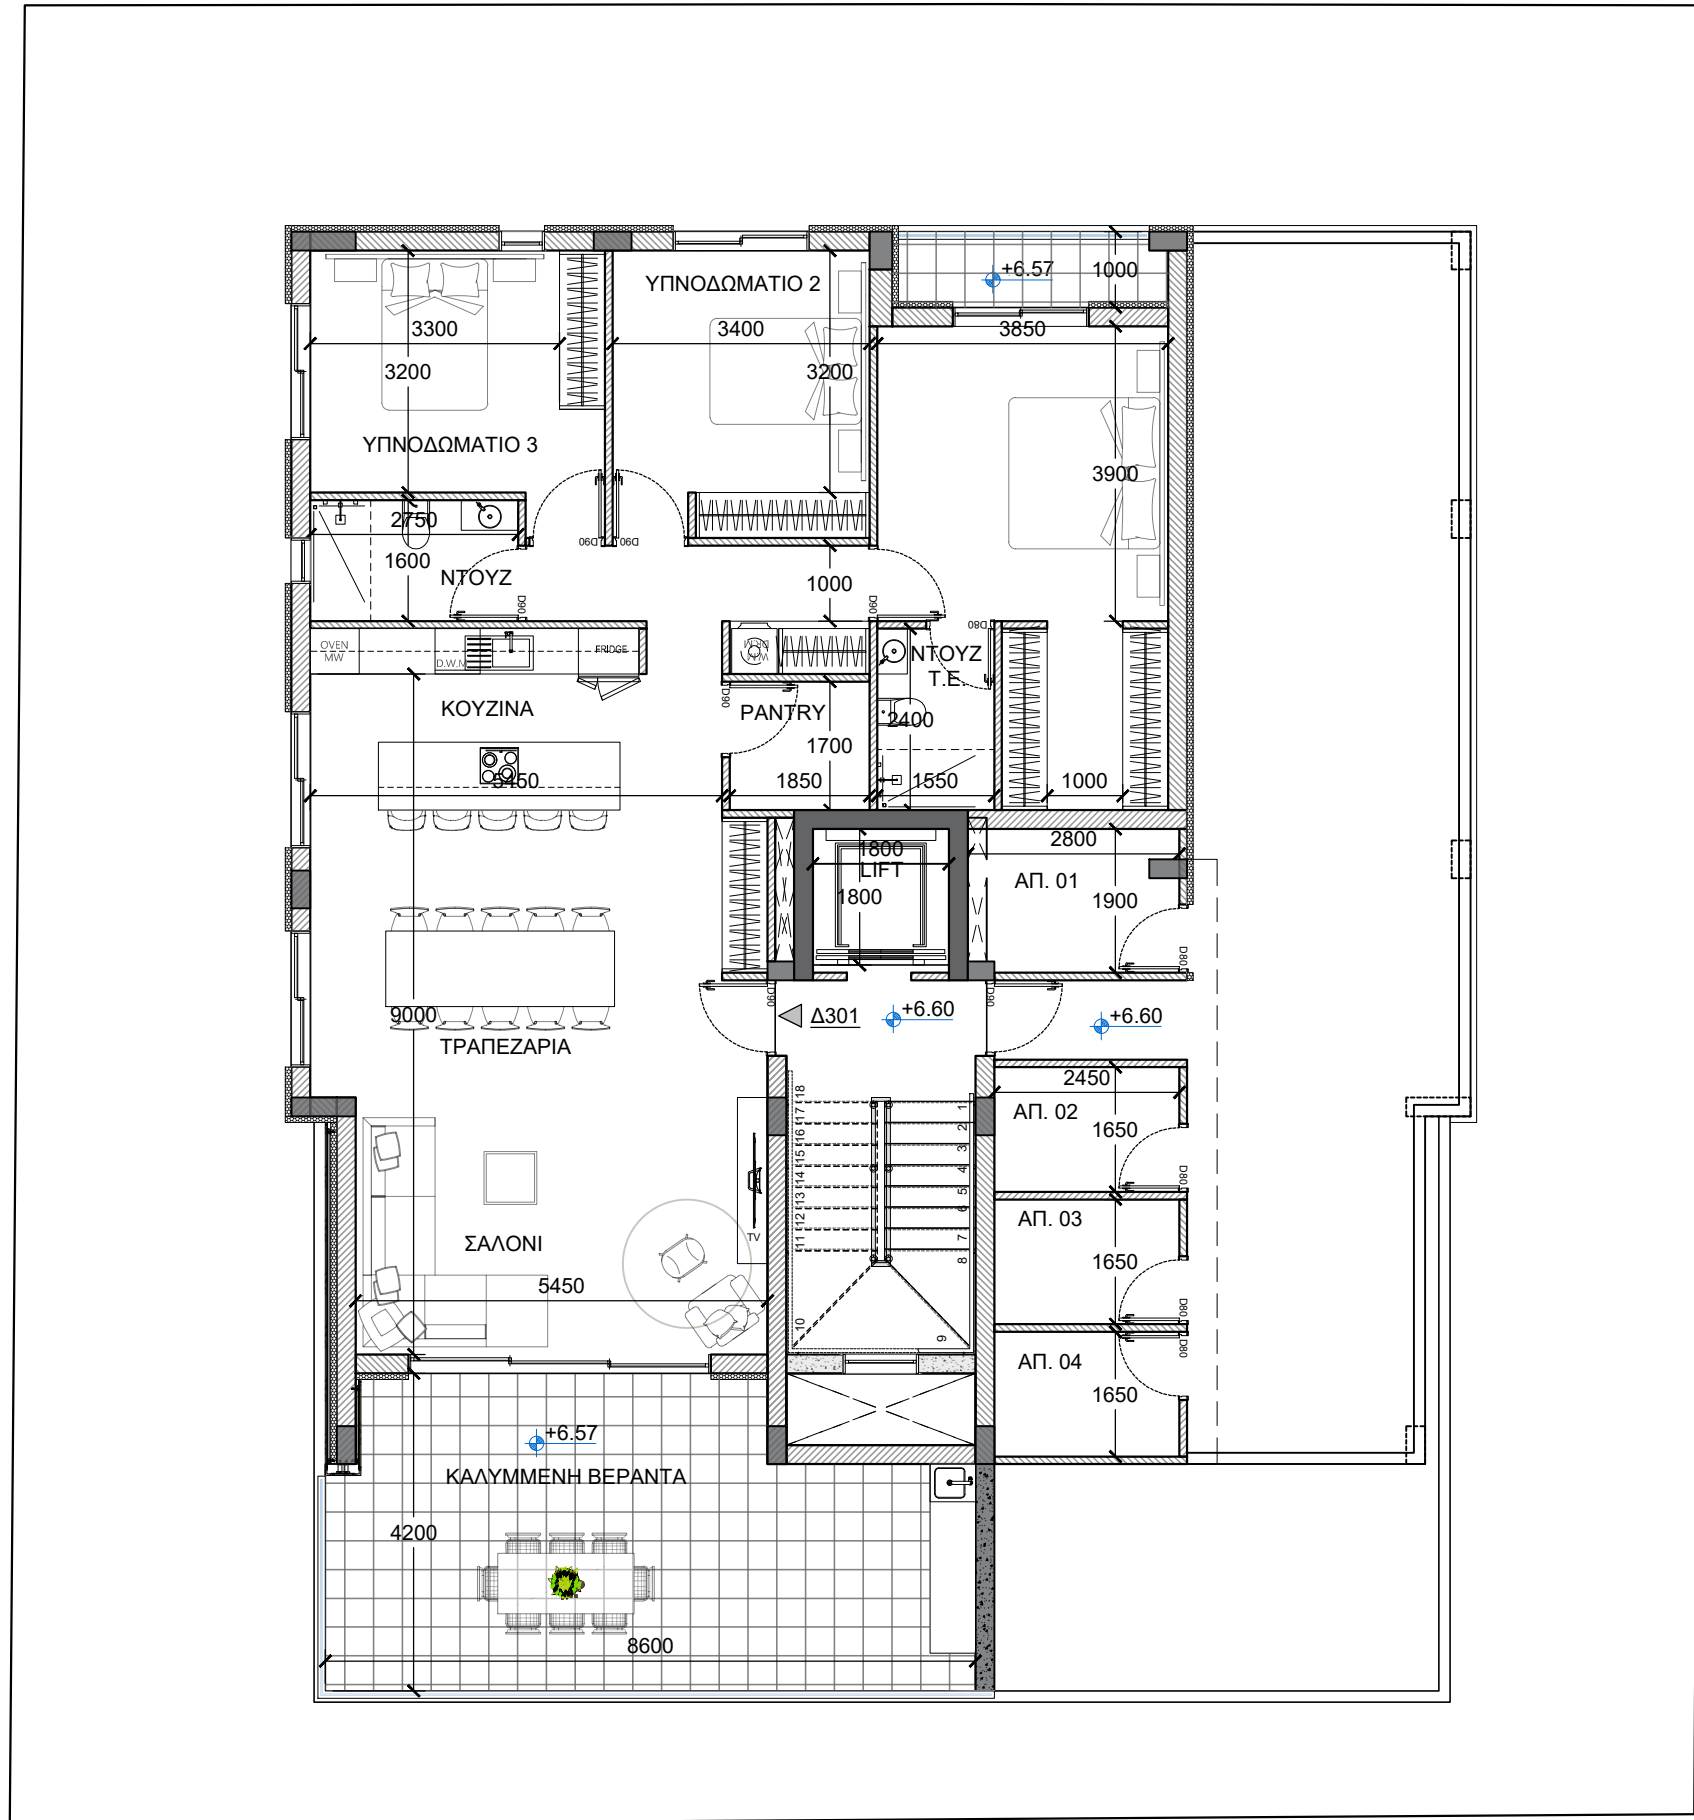


ΚΑΤΟΨΗ 2ου ΟΡΟΦΟΥ

ΣΗΜΕΙΩΣΕΙΣ

±0.00 ΠΡΟΤΕΙΝΟΜΕΝΑ
ΥΨΟΜΕΤΡΑ
±0.00 ΥΦΙΣΤΑΜΕΝΑ
ΥΨΟΜΕΤΡΑ

FD30 (Θύρα με δείκτη
πυραντίστασης 30')
FD60 (Θύρα με δείκτη
πυραντίστασης 60')
FW30 (Παράθυρο με δείκτη
πυραντίστασης 30')

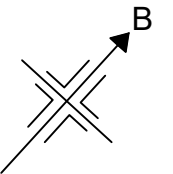

Αλλαγές :

ΟΙΚΟΠΕΔΟ Ή ΥΠΟ ΔΗΜΙΟΥΡΓΙΑ ΟΙΚΟΠΕΔΟ

Φ/Σχ. : 30/04Ε2
Τμήμα : 03
Αρ. Τεμαχίου : 2025
Περιοχή : ΛΑΚΑΤΑΜΕΙΑ
Αρ. Πολεοδομικής Άδειας : ...

ΠΟΛΕΟΔΟΜΙΚΑ ΔΕΔΟΜΕΝΑ

Εμβαδόν Οικοπέδου : 536 Τ.Μ.
Ζώνη : Καθ.
Σ.Δ. : 90 % Π.Κ. : 50 %
Περιοχή : ΛΑΚΑΤΑΜΕΙΑ
Αρ. Ορόφων : 2 Υψος : 10


Οικοδομή:

FIGURA PROPERTIES
EMMELIA RESIDENCES

στη: ΛΑΚΑΤΑΜΕΙΑ

Τίτλος:

ΚΑΤΟΨΗ 2^{ου} ΟΡΟΦΟΥ

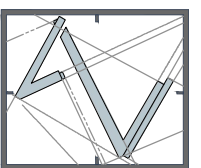

vasiliou

architects • engineers • interiors


ΤΗΛ. 22-350516 • 99-474167 • FAX 22-355119

ΣΤΟΙΧΕΙΑ ΜΕΛΕΤΗΤΗ

Όνοματεπώνυμο : Ανδρέας Βασιλείου
Αρ. Μητρώου ΕΤΕΚ : Α 032 548
Υπογραφή :

Σχεδίαση: Σ.Ι. & Χ.Α. Έλεγχος: Α. Β.

Κλίμακα:	Αρ. Ερ.	Αρ. Σχ.	Ημερ.
1:100	A1246	A3	02.2025

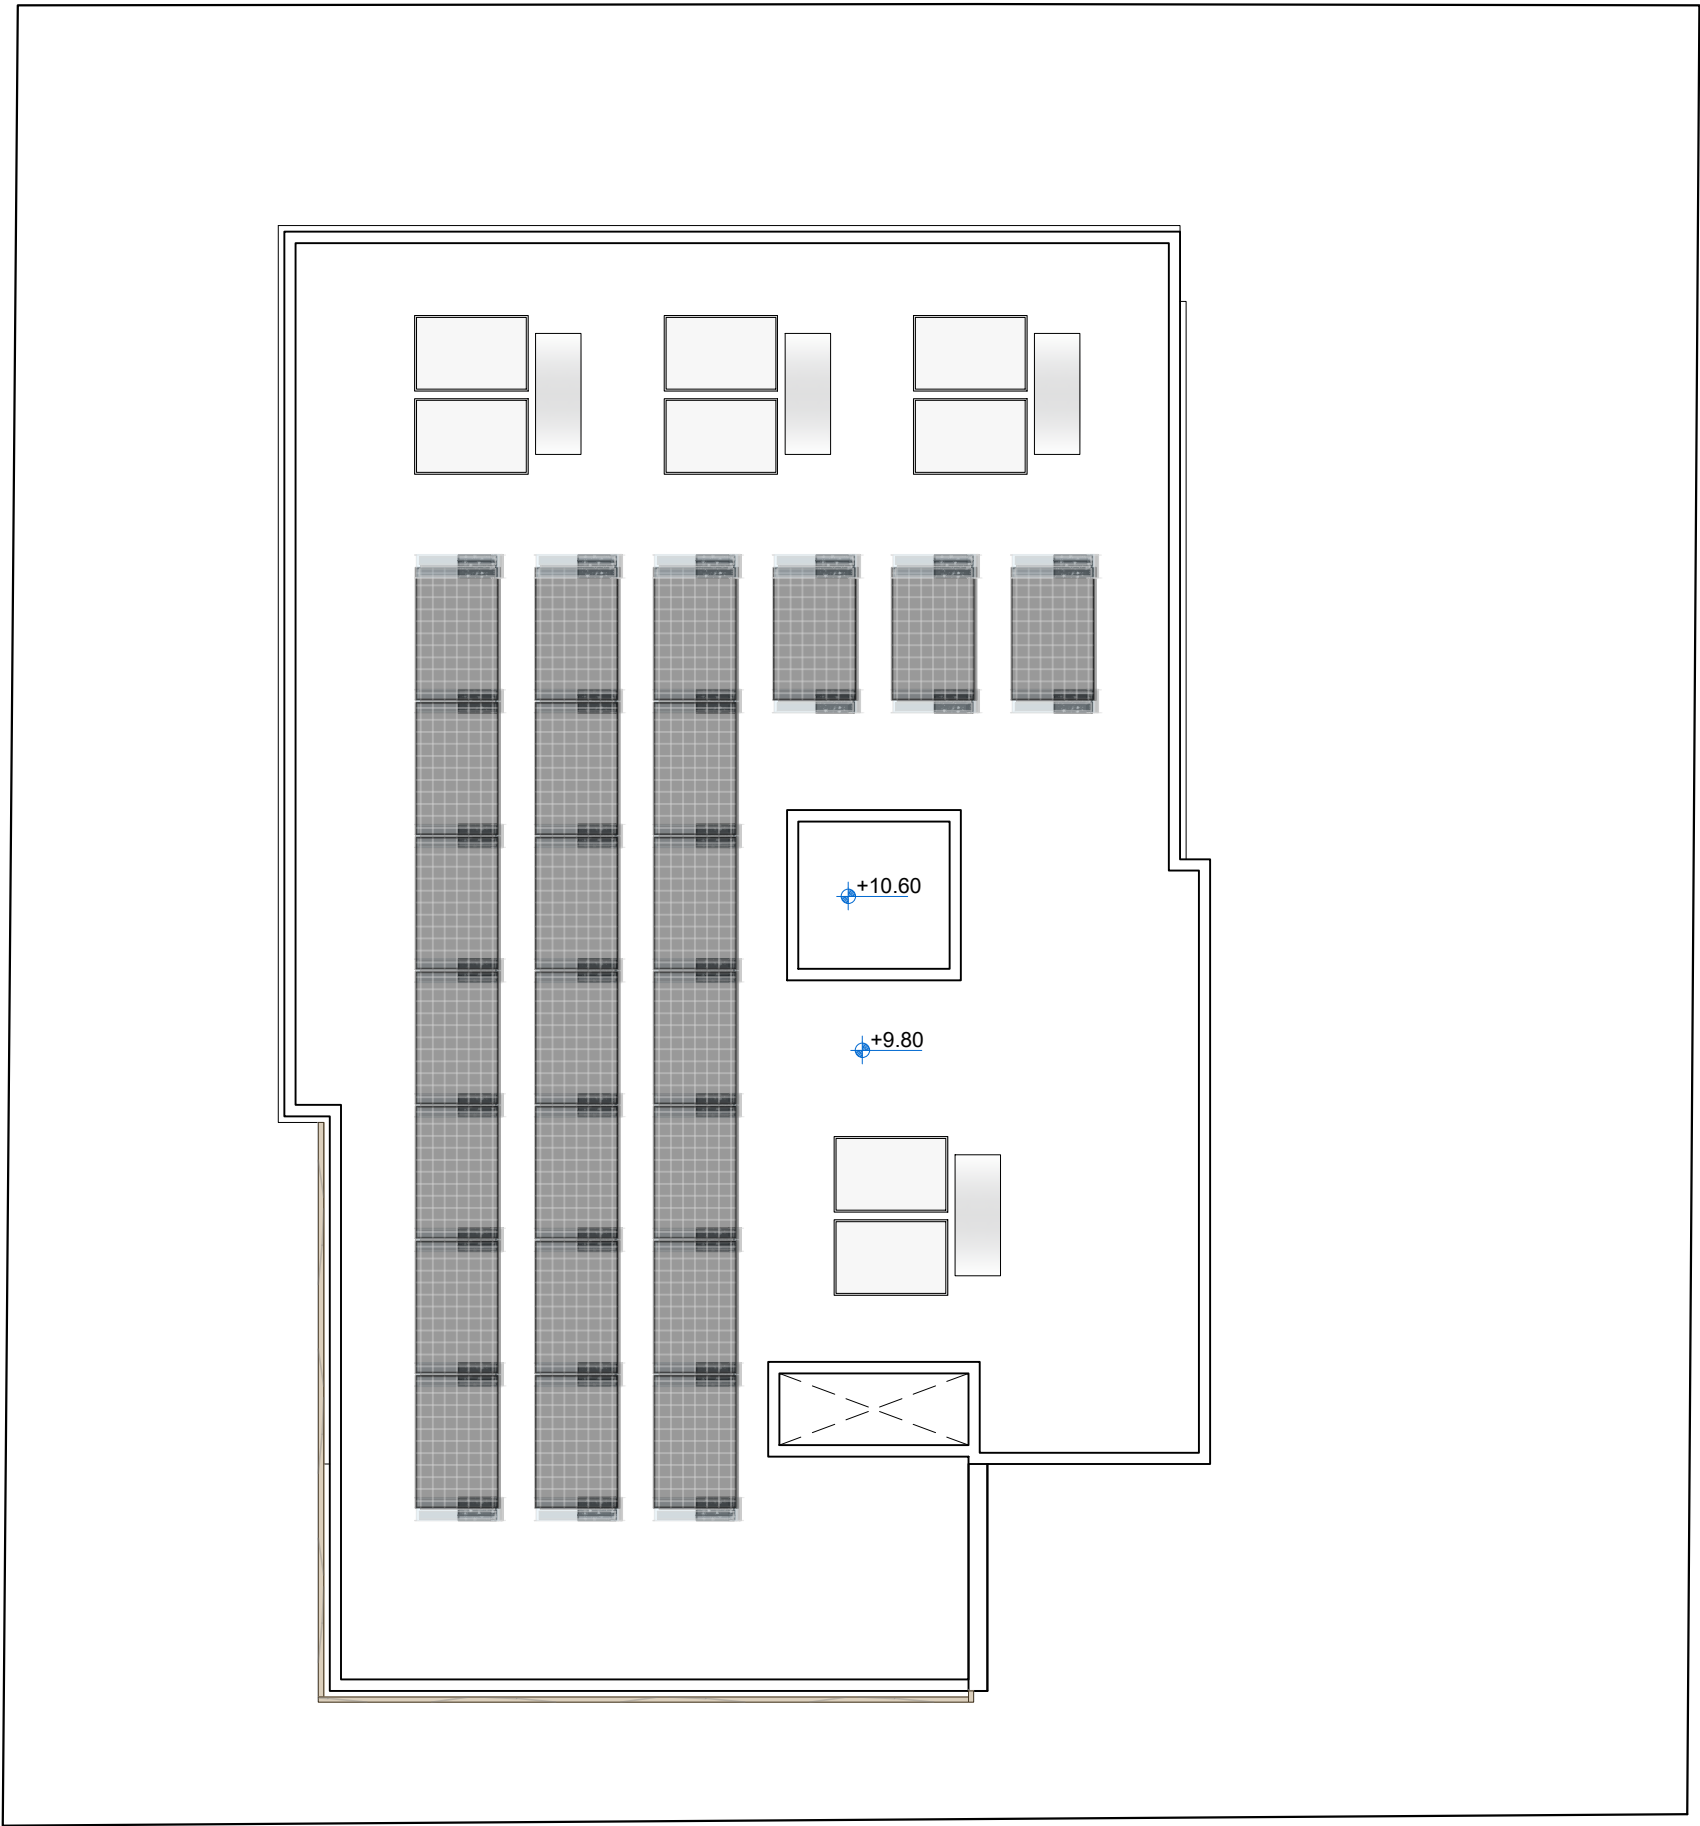

ΚΑΤΟΨΗ ΟΡΟΦΗΣ

ΣΗΜΕΙΩΣΕΙΣ

±0.00

ΠΡΟΤΕΙΝΟΜΕΝΑ
ΥΨΟΜΕΤΡΑ

±0.00

ΥΦΙΣΤΑΜΕΝΑ
ΥΨΟΜΕΤΡΑ

FD30 (Θύρα με δείκτη
πυραντίστασης 30')
FD60 (Θύρα με δείκτη
πυραντίστασης 60')
FW30 (Παράθυρο με δείκτη
πυραντίστασης 30')

B

Αλλαγές :

ΟΙΚΟΠΕΔΟ Ή ΥΠΟ ΔΗΜΙΟΥΡΓΙΑ ΟΙΚΟΠΕΔΟ

Φ/Σχ. : 30/04Ε2
Τμήμα : 03
Αρ. Τεμαχίου : 2025
Περιοχή : ΛΑΚΑΤΑΜΕΙΑ
Αρ. Πολεοδομικής Άδειας : -

ΠΟΛΕΟΔΟΜΙΚΑ ΔΕΔΟΜΕΝΑ

Εμβαδόν Οικοπέδου : 536 Τ.Μ.
Ζώνη : Καθ.
Σ.Δ. : 90 % Π.Κ. : 50 %
Περιοχή : ΛΑΚΑΤΑΜΕΙΑ
Αρ. Ορόφων : 2 Υψος : 10

Οικοδομή:

FIGURA PROPERTIES
EMMELIA RESIDENCES

στη: ΛΑΚΑΤΑΜΕΙΑ

Τίτλος:

ΚΑΤΟΨΗ ΟΡΟΦΗΣ

vasiliou

architects • engineers • interiors

ΤΗΛ. 22-350516 • 99-474167 • FAX 22-355119

ΣΤΟΙΧΕΙΑ ΜΕΛΕΤΗΤΗ

Όνοματεπώνυμο : Ανδρέας Βασιλείου
Αρ. Μητρώου ΕΤΕΚ : Α 032 548
Υπογραφή :

Σχεδίαση: Σ.Ι. & Χ.Α.

Έλεγχος: Α. Β.

Κλίμακα:

Αρ. Ερ.

Αρ. Σχ.

Ημερ.

1:100

A1246

A4

02.2025