
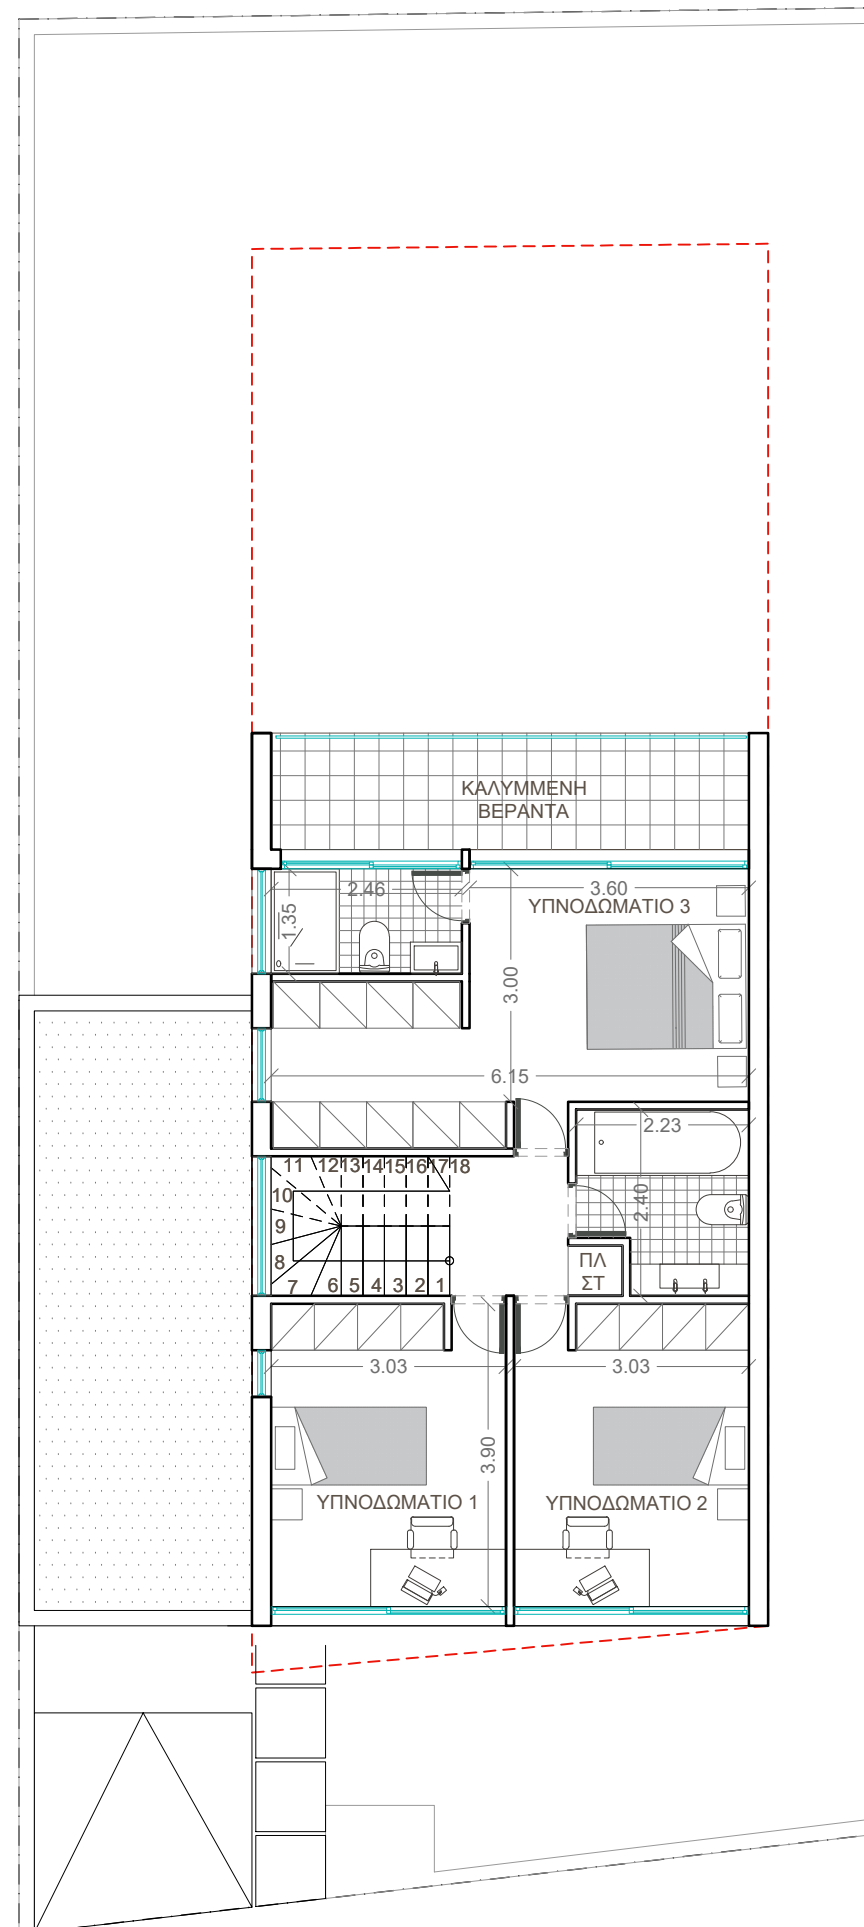


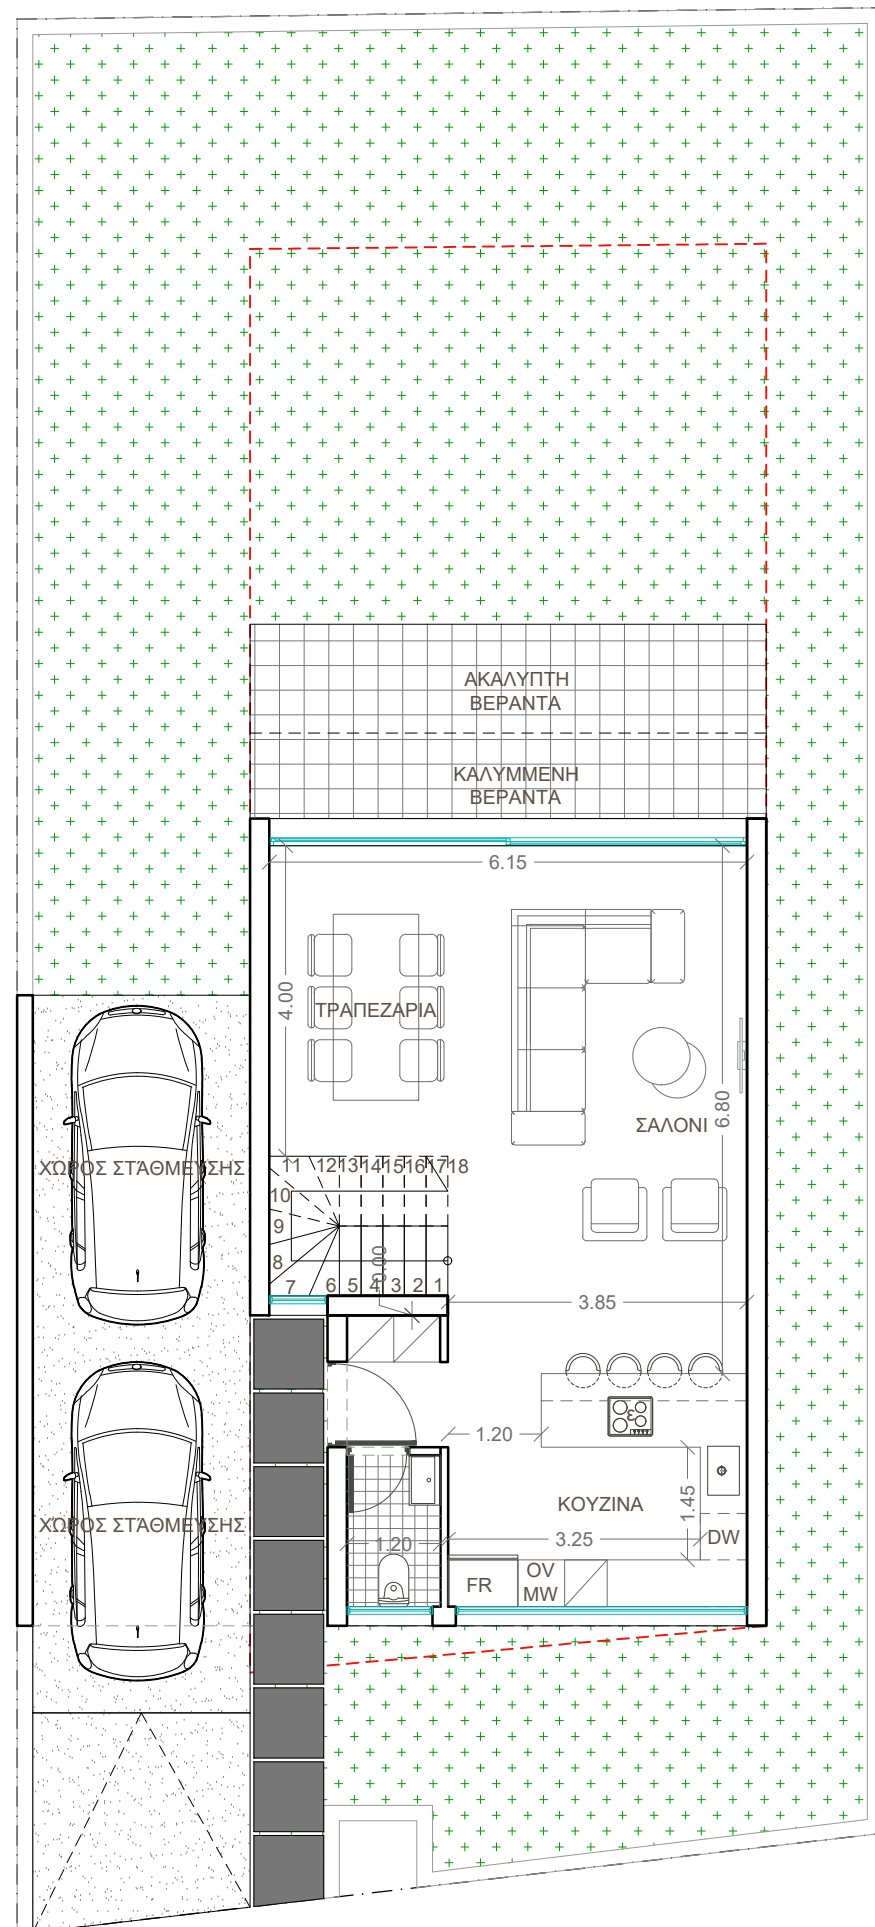

ΣΗΜΕΙΩΣΕΙΣ / ΠΑΡΑΤΗΡΗΣΕΙΣ		
Προτεινόμενα υψόμετρα Υφιστάμενα υψόμετρα		
Υδρ.	Υδρορροή	
Ψ	Ψυγείο	
Φ	Φούρνος	
m/w	Microwave	
πλ. π.	Πλυντήριο των πιάτων	
πλ. ρ./στ. ρ.	Πλυντήριο ρούχων/στεγνωτήριο ρούχων	
ε	Εστία μαγειρέματος	
ΣΚ.	Σκυβαλαποθήκη	
	Τεχνητός Εξαερισμός	
A/C compression	Συμπιεστής κλιματιστικού	
ΥΛΙΚΑ		
+ +	Γρασίδι	
	Κεραμικό δάπεδο	
	Πισίνα	
	Πλάκα οροφής	
	Τριφτό μπετό	
*Όλες οι διαστάσεις και υψόμετρα είναι σε μέτρα.		
ΑΡΧΙΤΕΚΤΟΝΑΣ		
ΚΑΤΕΡΙΝΑ Μ. ΚΟΤΣΑΜΠΑΣΗ		
ΕΡΓΟΔΟΤΗΣ		
PROPERTY BOX CONSTRUCTIONS LTD		
ΤΟΠΟΘΕΣΙΑ		
ΨΙΜΟΛΟΦΟΥ		
ΣΧΕΔΙΟ		ΟΝΟΜΑ ΕΡΓΟΥ
ΚΑΤΟΨΕΙΣ ΙΣΟΓΕΙΟΥ 1 & 2		ΚΑΤΟΙΚΙΑ ΣΤΗ ΨΙΜΟΛΟΦΟΥ
Αρ.ΣΧΕΔΙΟΥ	ΚΛΙΜΑΚΑ	ΣΤΑΔΙΟ
01	1:100	ΠΡΟΣΧΕΔΙΟ 1
Date	Revision	
31/03/22		
ΥΠΟΓΡΑΦΗ/ΣΦΡΑΓΙΔΑ		