


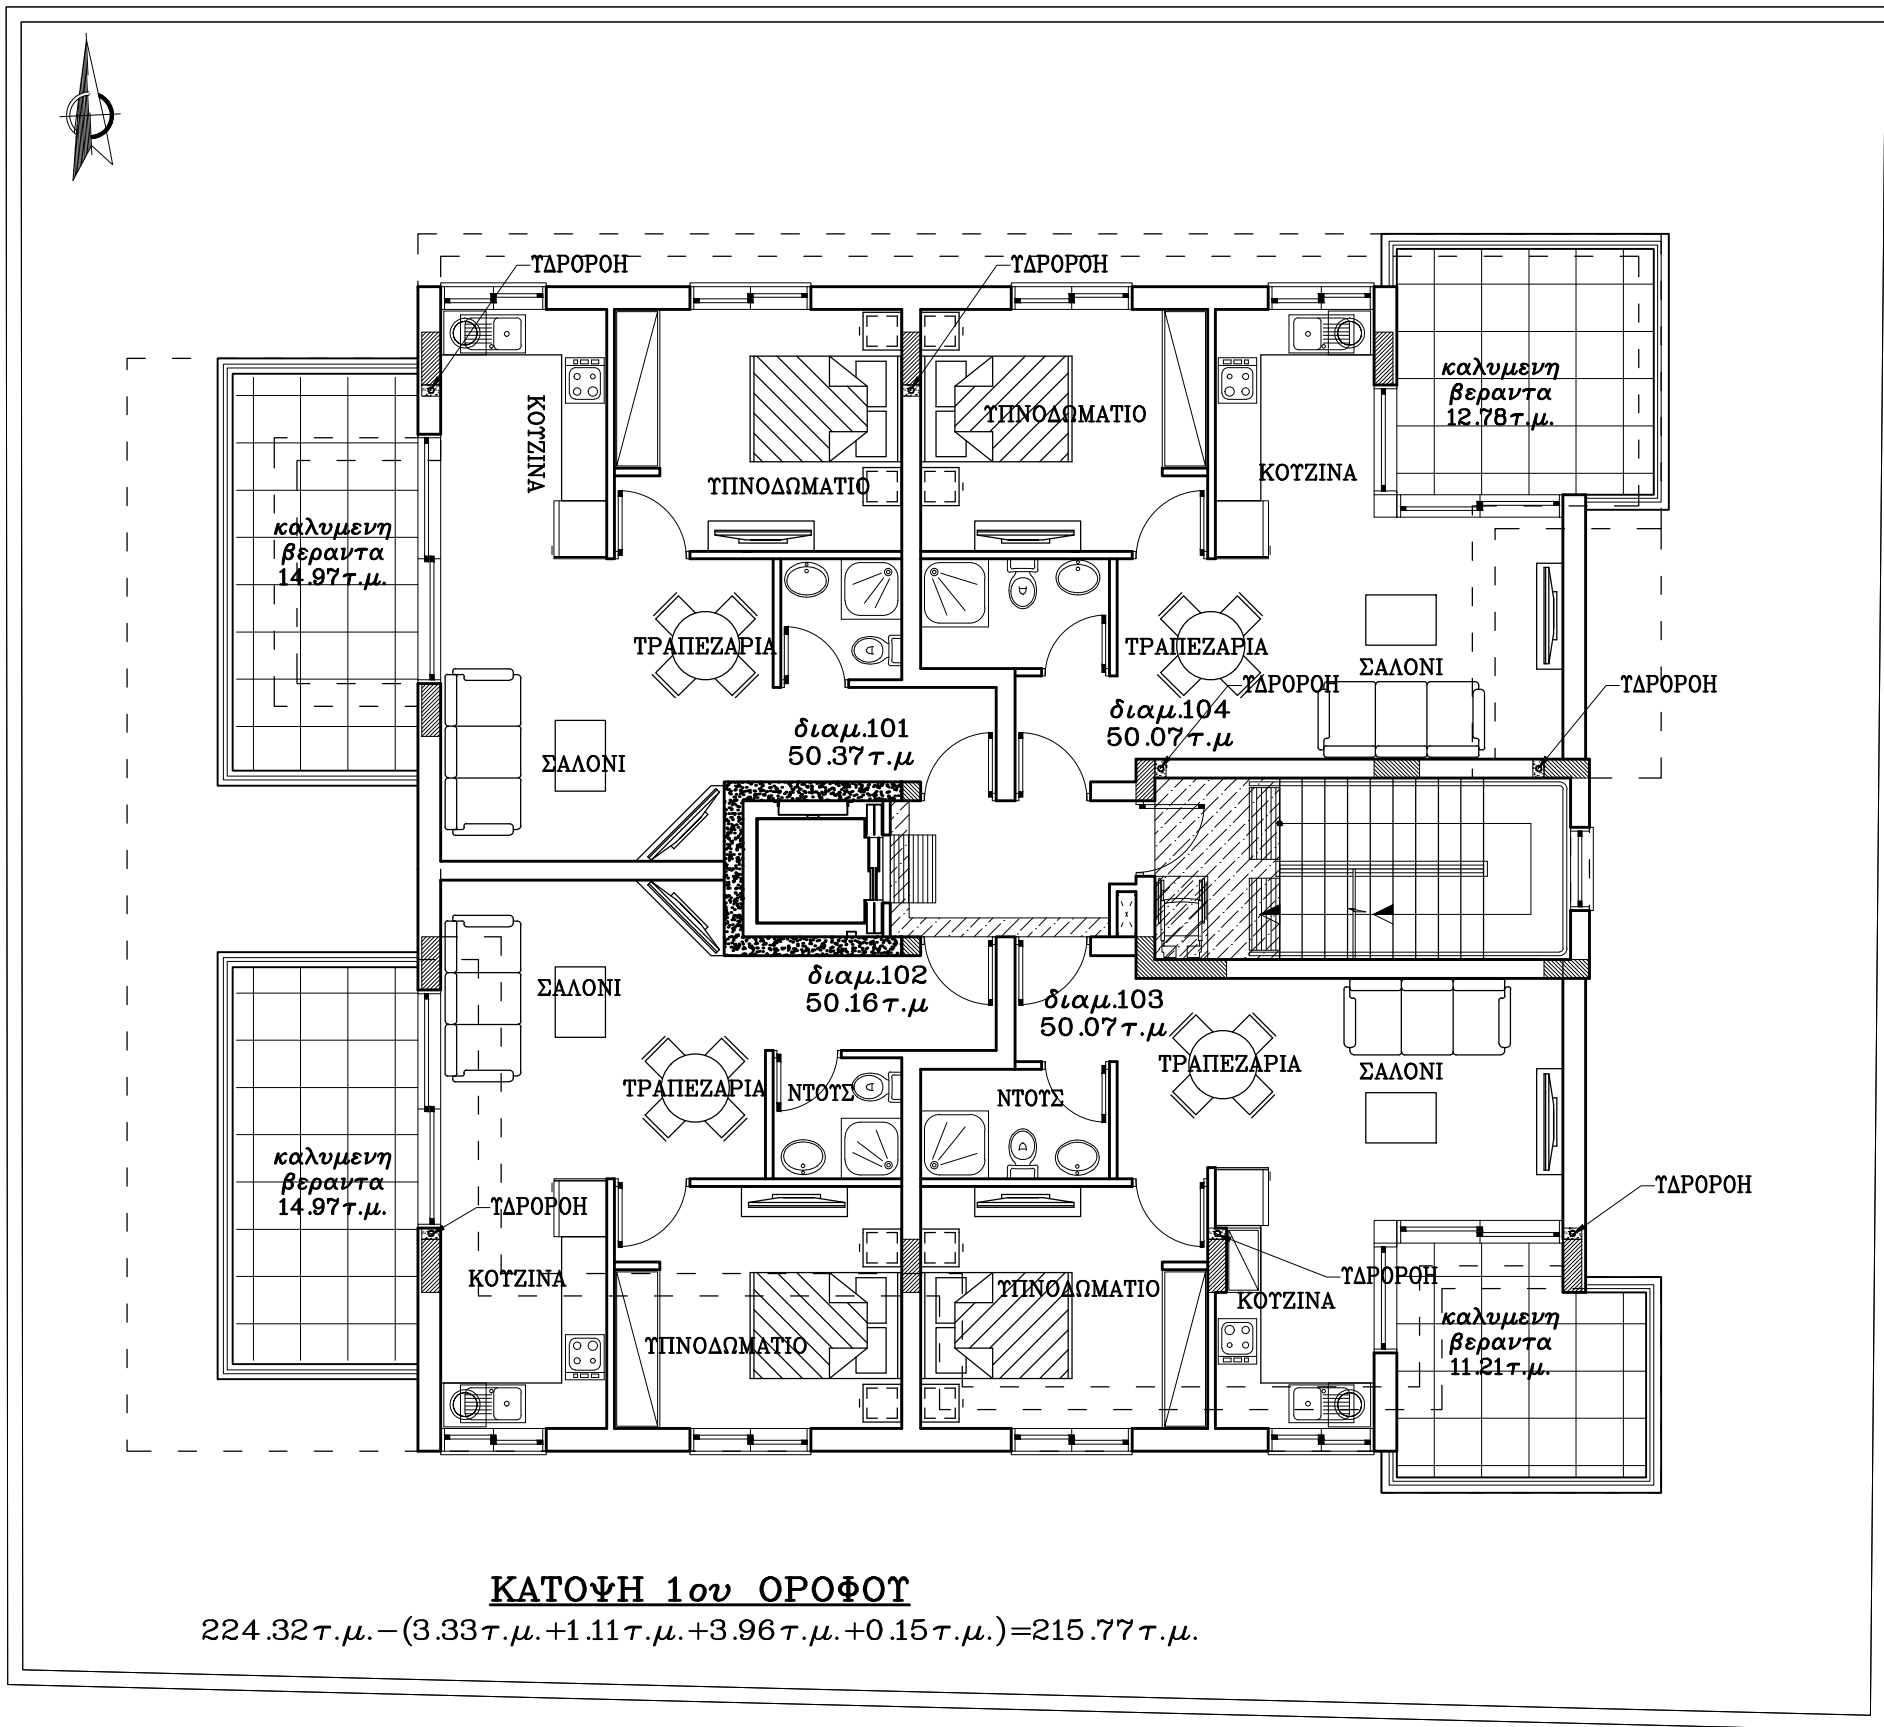

ΑΡΧΙΤΕΚΤΟΝΙΚΟ ΓΡΑΦΕΙΟ
Κ. ΤΑΠΠΑ & ΣΥΝΕΡΓΑΤΕΣ ΛΙΜΙΤΕΔ

*Katia
Nikolaou
Tappa*

ΛΕΩΦΟΡΟΣ ΚΥΡΙΑΚΟΥ ΜΑΤΣΗ 44
ΔΙΑΜ. 202 ΑΓΙΟΙ ΟΜΟΛΟΓΗΤΕΣ 1082
ΛΕΥΚΩΣΙΑ
ΤΗΛ. 22312349-22315691,
ΦΑΞ 22510357
E-mail: tappadesigns@cytanet.com.cy

ΑΠΑΓΟΡΕΥΕΤΑΙ ΟΠΟΙΑΔΗΠΟΤΑ ΑΝΤΙΓΡΑΦΗ
Η ΑΛΛΑΓΗ ΕΓΚΕΚΡΙΜΕΝΩΝ
ΑΡΧΙΤΕΚΤΟΝΙΚΩΝ ΣΧΕΔΙΩΝ
ΟΠΟΙΑΔΗΠΟΤΕ ΑΛΛΑΓΗ ΘΑ ΥΠΟΚΕΙΤΑΙ
ΣΕ ΕΠΙΠΡΟΣΘΕΤΑ ΕΞΟΔΑ

ΠΑΡΑΤΗΡΗΣΕΙΣ

ΑΝΑΘ.	ΠΕΡΙΓΡΑΦΗ	ΗΜΕΡ.	ΑΠΟ
A1	ΤΡΟΠΟΠΟΙΗΣΕΙΣ ΑΠΟ ΠΕΤΡΟ ΣΑΒΒΑ	24/7/2019	Κ.Σ.
A	ΤΡΟΠΟΠΟΙΗΣΕΙΣ ΑΠΟ ΠΕΤΡΟ ΣΑΒΒΑ	16/7/2019	Κ.Σ.

ΟΝΟΜΑ ΠΕΛΑΤΗ
ΑΔΑΜΑΝΤΙΑ 45
αρ.τεμαχίου 713/στο ΣΤΡΟΒΟΛΟ

ΣΧΕΔΙΟ ΚΑΤΟΨΗ 1ου ΟΡΟΦΟΥ
ΠΡΟΣΧΕΔΙΟ 2
18/9/2019
ΚΑΙΜΑΚΑ 1:100

ΗΜΕΡΟΜΗΝΙΑ	ΑΡ. ΕΡΓΟΥ	ΑΝΑΘ.
30/8/2019		
ΣΧΕΔΙΑΣΗ	ΑΡ. ΣΧΕΔΙΟΥ	ΑΝΑΘ.
Κ.Σ./Ε.Σ.	A 3	A1