



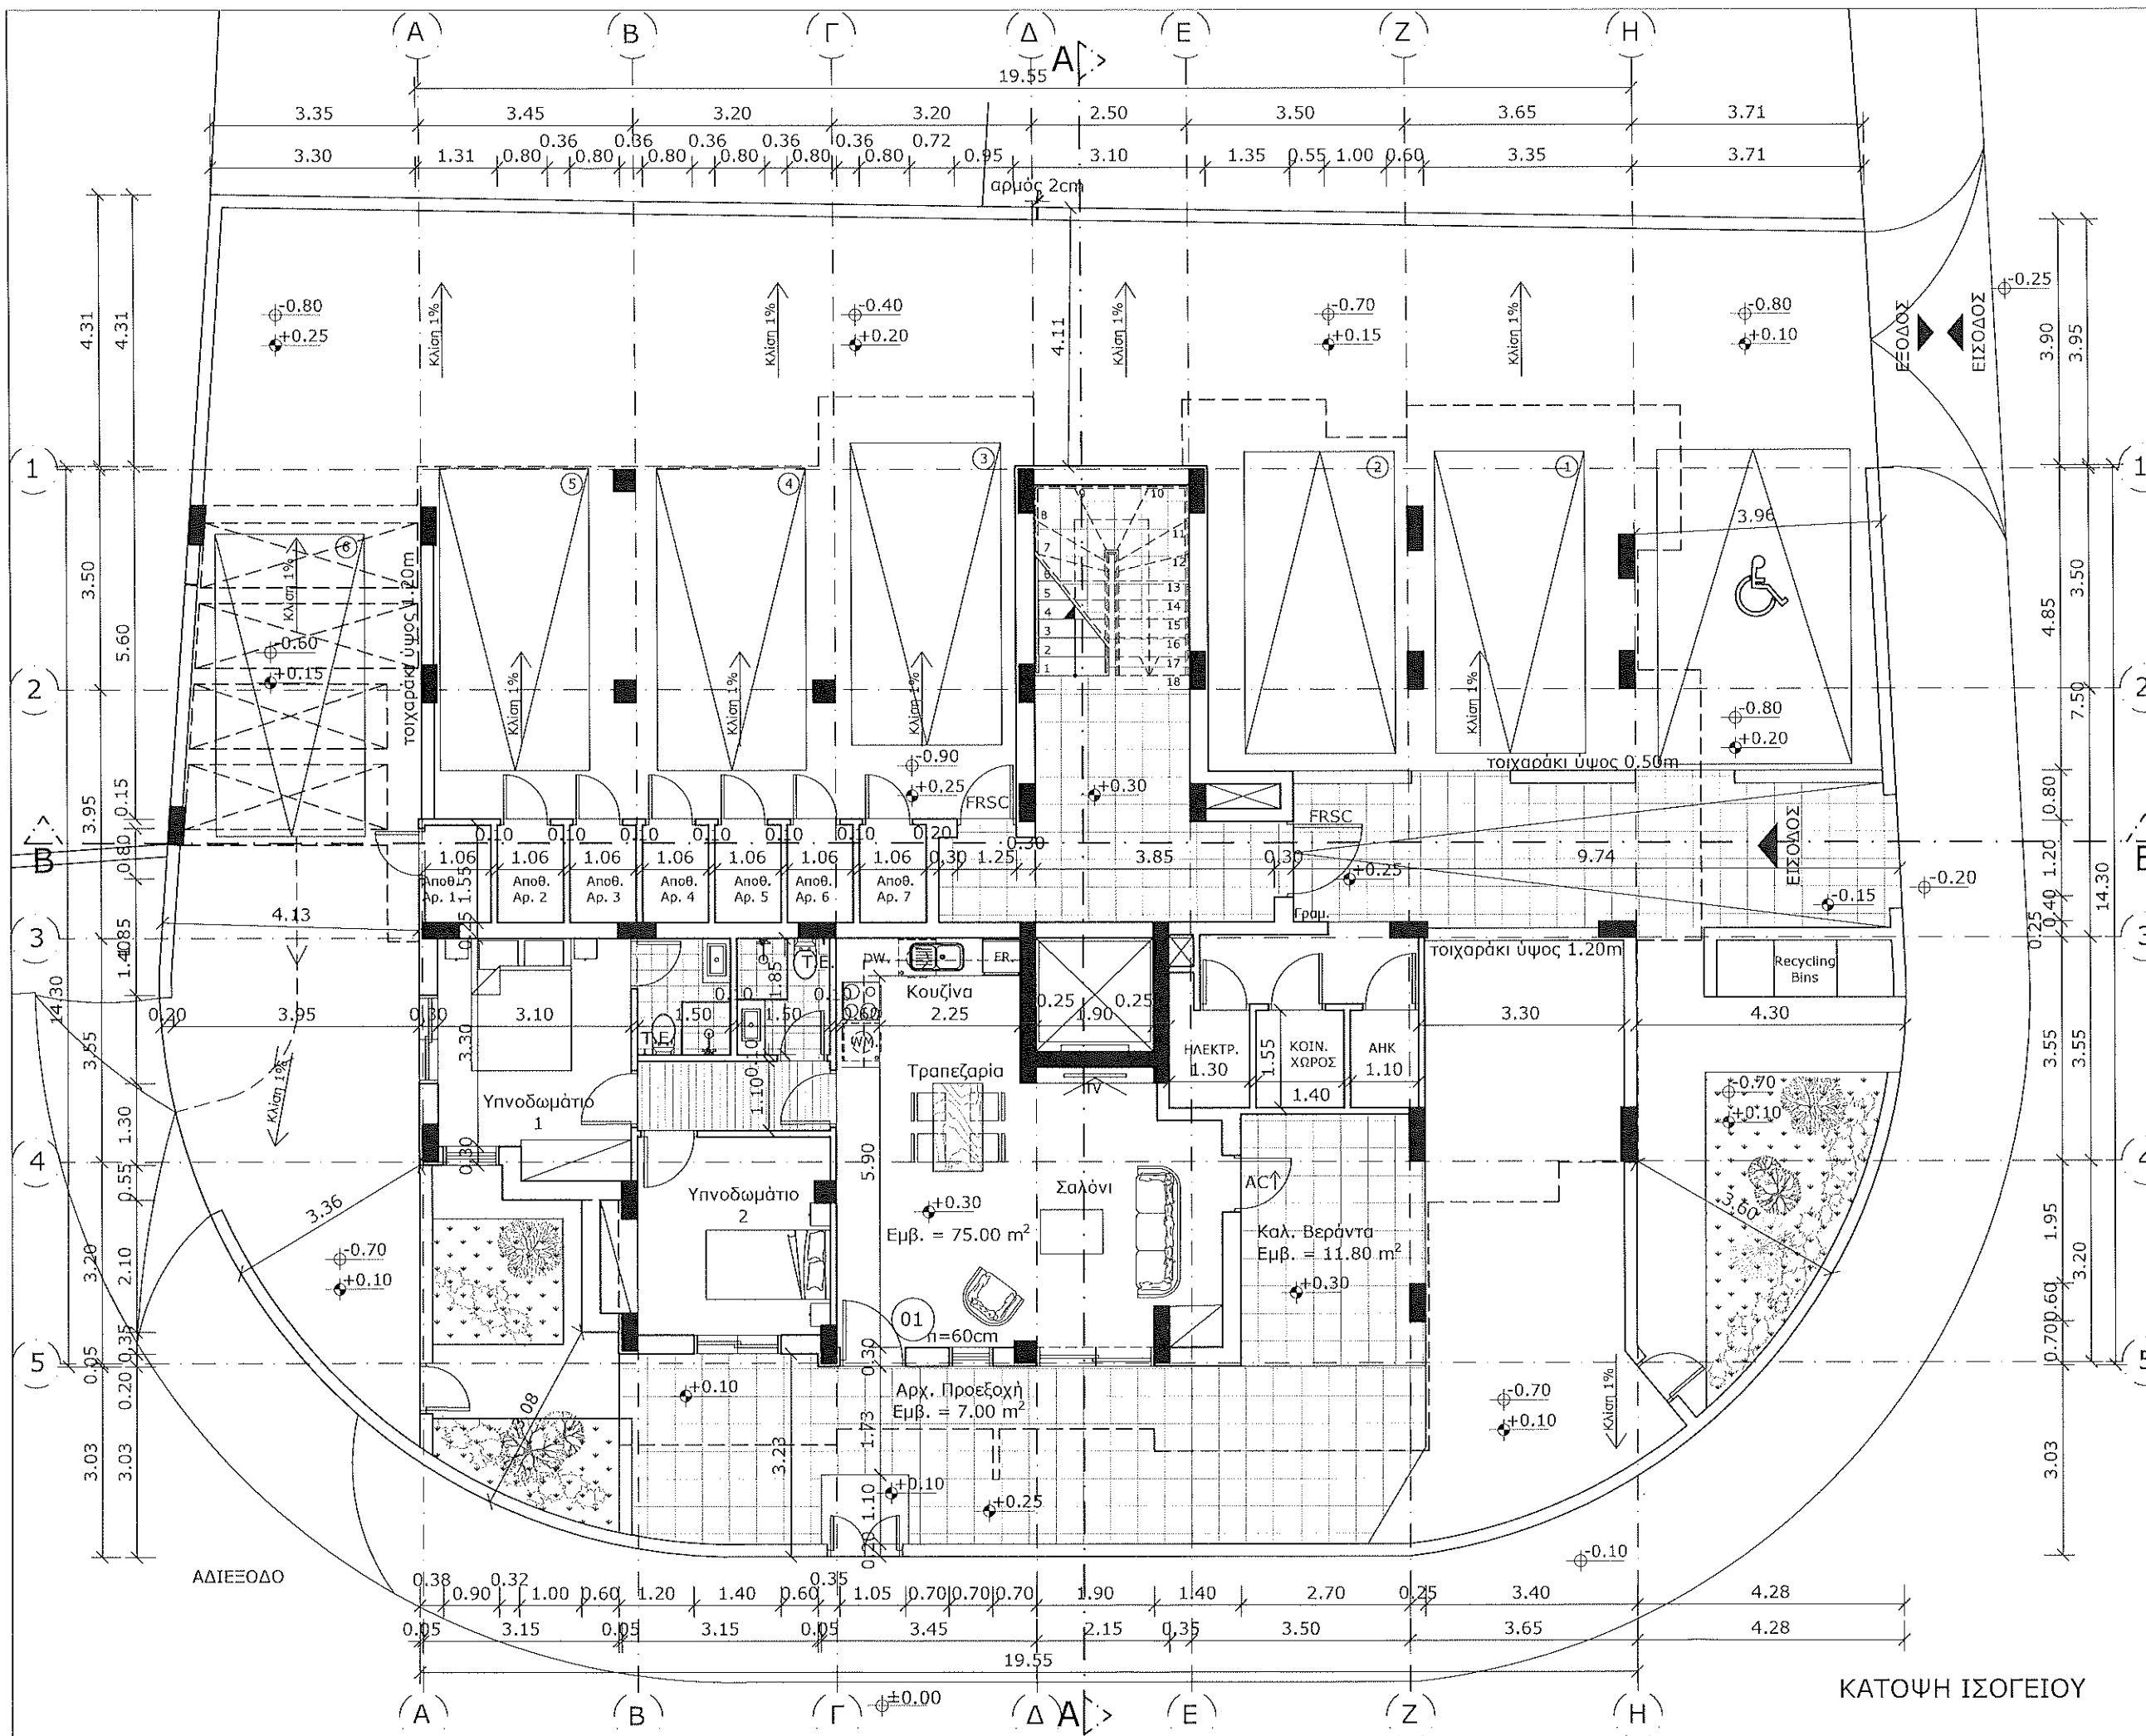

ΣΗΜΕΙΩΣΕΙΣ

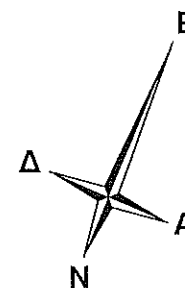

- ⊕ Υφιστάμενα Υψόμετρα
⊙ Προτεινόμενα Υψόμετρα

ΓΕΝΙΚΕΣ ΠΛΗΡΟΦΟΡΙΕΣ ΤΕΜΑΧΙΟΥ

Αρ. Τεμ. 207
ΦΥΛ/ΣΧ 0/2-258-370
Τμήμα: 04

Εμβαδόν Τεμαχίου: 557 m²

Συντ. Δόμησης: 0.9=501.30m²

Ποσοστό Κάλυψης: 0.5 = 278.50 m²

Ορόφοι: 2

Ύψος: 10 m

ΠΡΟΤΕΙΝΟΜΕΝΑ

Συνολικό Εμβαδόν Κτιρίου: 479.60m²

Ισόγειο: 75.00 m²

Πρώτος Όροφος: 234.95 m²

Δεύτερος Όροφος: 169.65 m²

Καλυμμένες Βεράντες

Ισόγειο: 6.00m² = 8%

Πρώτος Όροφος: 49.25m² = 21%

Δεύτερος Όροφος: 40.10m² = 24%

$\Sigma \Delta = \frac{479.60}{557} = 0.86 = 86\%$

$\Pi \cdot \kappa = \frac{274.93}{557} = 0.49 = 49\%$




Λεωφόρος Σπύρου Κυπριανού 26,
Μέγαρο Γιάννη - Μαρία, Διαμ. 402
6058 Λάρνακα
Τηλ.: 24661603 Fax.: 24638988
Email: ajkoukoumas@cytanet.com.cy

ΙΔΙΟΚΤΗΤΗΣ:
ELC CONSTRUCTIONS LTD


ΠΟΛΗ/ΧΩΡΙΟ:
ΛΕΙΒΑΔΙΑ

ΠΕΡΙΕΧΟΜΕΝΟ:
ΚΑΤΟΨΗ ΙΣΟΓΕΙΟΥ

ΑΡ. ΣΧΕΔΙΟΥ:	600	ΑΡ. ΦΥΛ.
ΚΑΙΜΑΚΑ:	1:100	01
ΗΜΕΡΟΜΗΝΙΑ:	08/2024	

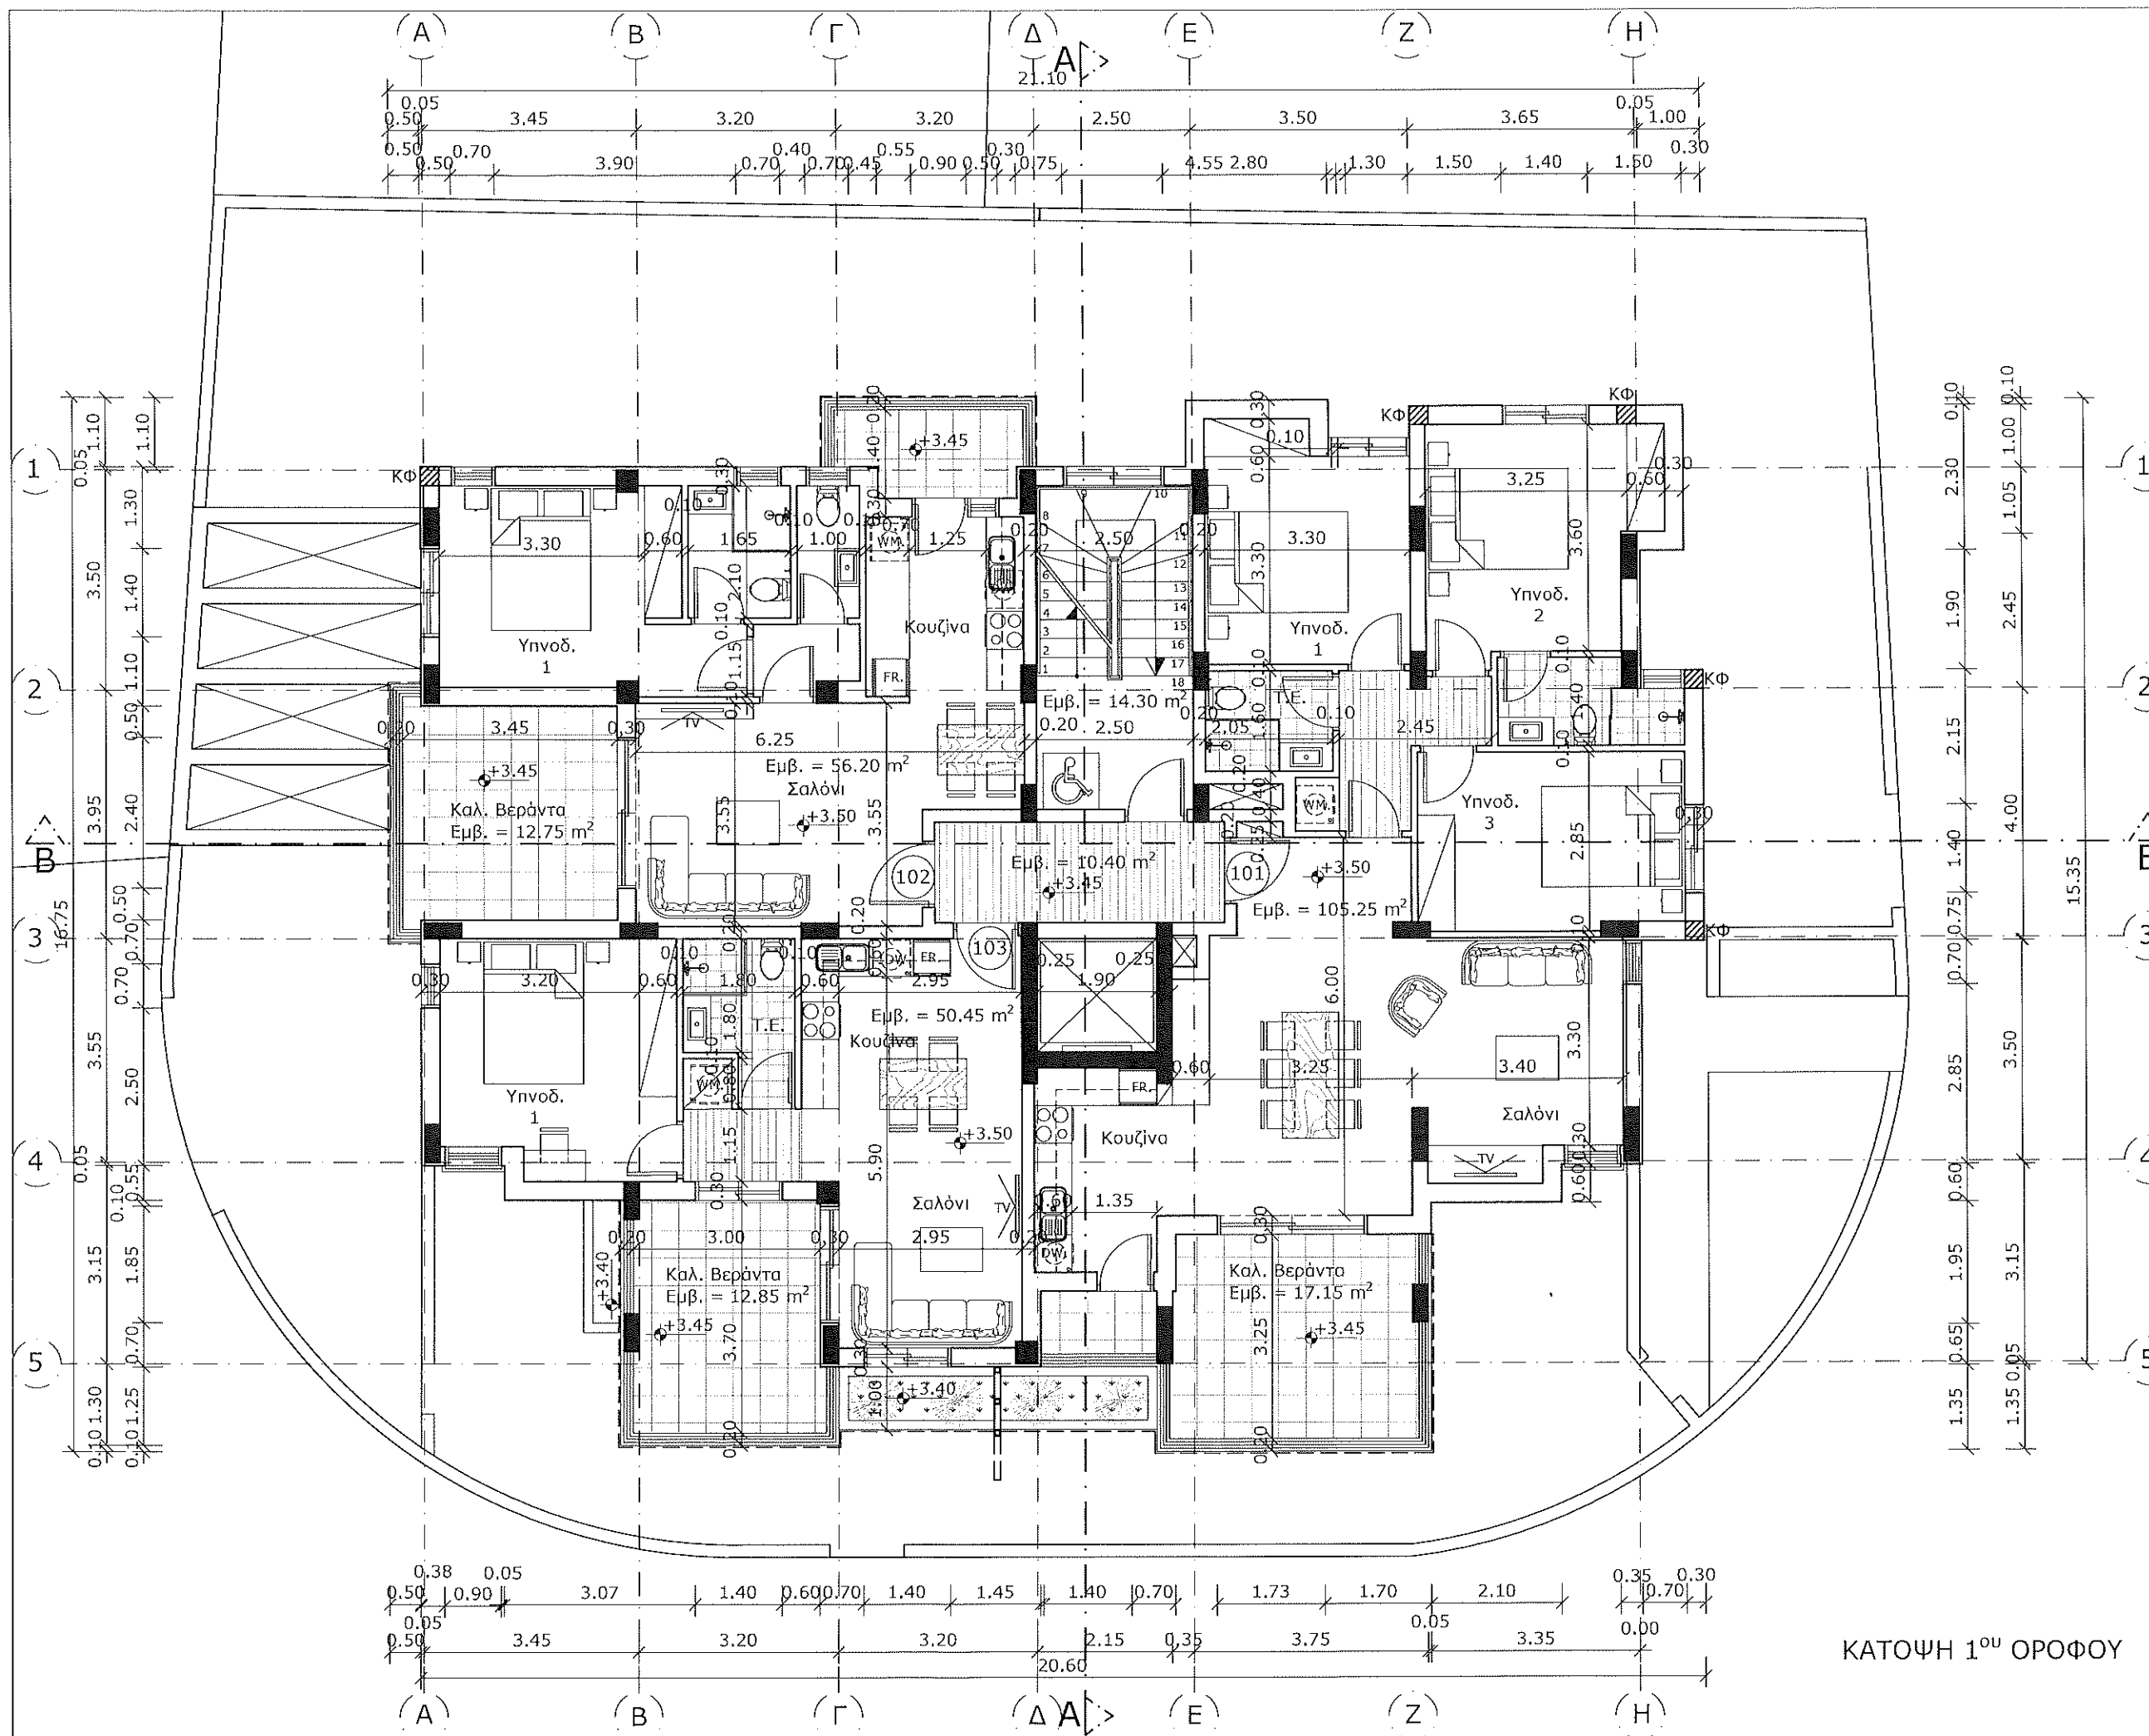

ΣΗΜΕΙΩΣΕΙΣ

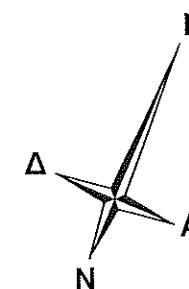

- ⊕ Υφιστάμενα Υψόμετρα
⊙ Προτεινόμενα Υψόμετρα

ΓΕΝΙΚΕΣ ΠΛΗΡΟΦΟΡΙΕΣ ΤΕΜΑΧΙΟΥ

Αρ. Τεμ. 207
ΦΥΛ/ΣΧ 0/2-258-370
Τμήμα: 04

Εμβαδόν Τεμαχίου: 557 m²

Συντ. Δόμησης: 0.9=501.30m²

Ποσοστό Κάλυψης: 0.5 = 278.50 m²

Ορόφοι: 2

Ύψος: 10 m

ΠΡΟΤΕΙΝΟΜΕΝΑ

Συνολικό Εμβαδόν Κτιρίου: 479.60m²

Ισόγειο: 75.00 m²

Πρώτος Όροφος: 234.95 m²

Δεύτερος Όροφος: 169.65 m²

Καλυμμένες Βεράντες

Ισόγειο: 6.00m² = 8%

Πρώτος Όροφος: 49.25m² = 21%

Δεύτερος Όροφος: 40.10m² = 24%

$\Sigma \Delta = \frac{479.60}{557} = 0.86 = 86\%$

$\Pi \cdot \kappa = \frac{274.93}{557} = 0.49 = 49\%$



Λεωφόρος Σπύρου Κυπριανού 26,
Μέγαρο Γιάννη - Μαρία, Δισμ. 402
6058 Λάρνακα
Τηλ.: 24661603 Fax.: 24638988
Email: ajkoukoumas@cytanet.com.cy


ΙΔΙΟΚΤΗΤΗΣ:
ELC CONSTRUCTIONS LTD

ΠΟΛΗ/ΧΩΡΙΟ:
ΛΕΙΒΑΔΙΑ


ΠΕΡΙΕΧΟΜΕΝΟ:
ΚΑΤΟΨΗ 1ου ΟΡΟΦΟΥ

ΑΡ. ΣΧΕΔΙΟΥ:	600	ΑΡ. ΦΥΛ.
ΚΑΙΜΑΚΑ:	1:100	02
ΗΜΕΡΟΜΗΝΙΑ:	08/2024	

ΚΑΤΟΨΗ 1^{ου} ΟΡΟΦΟΥ

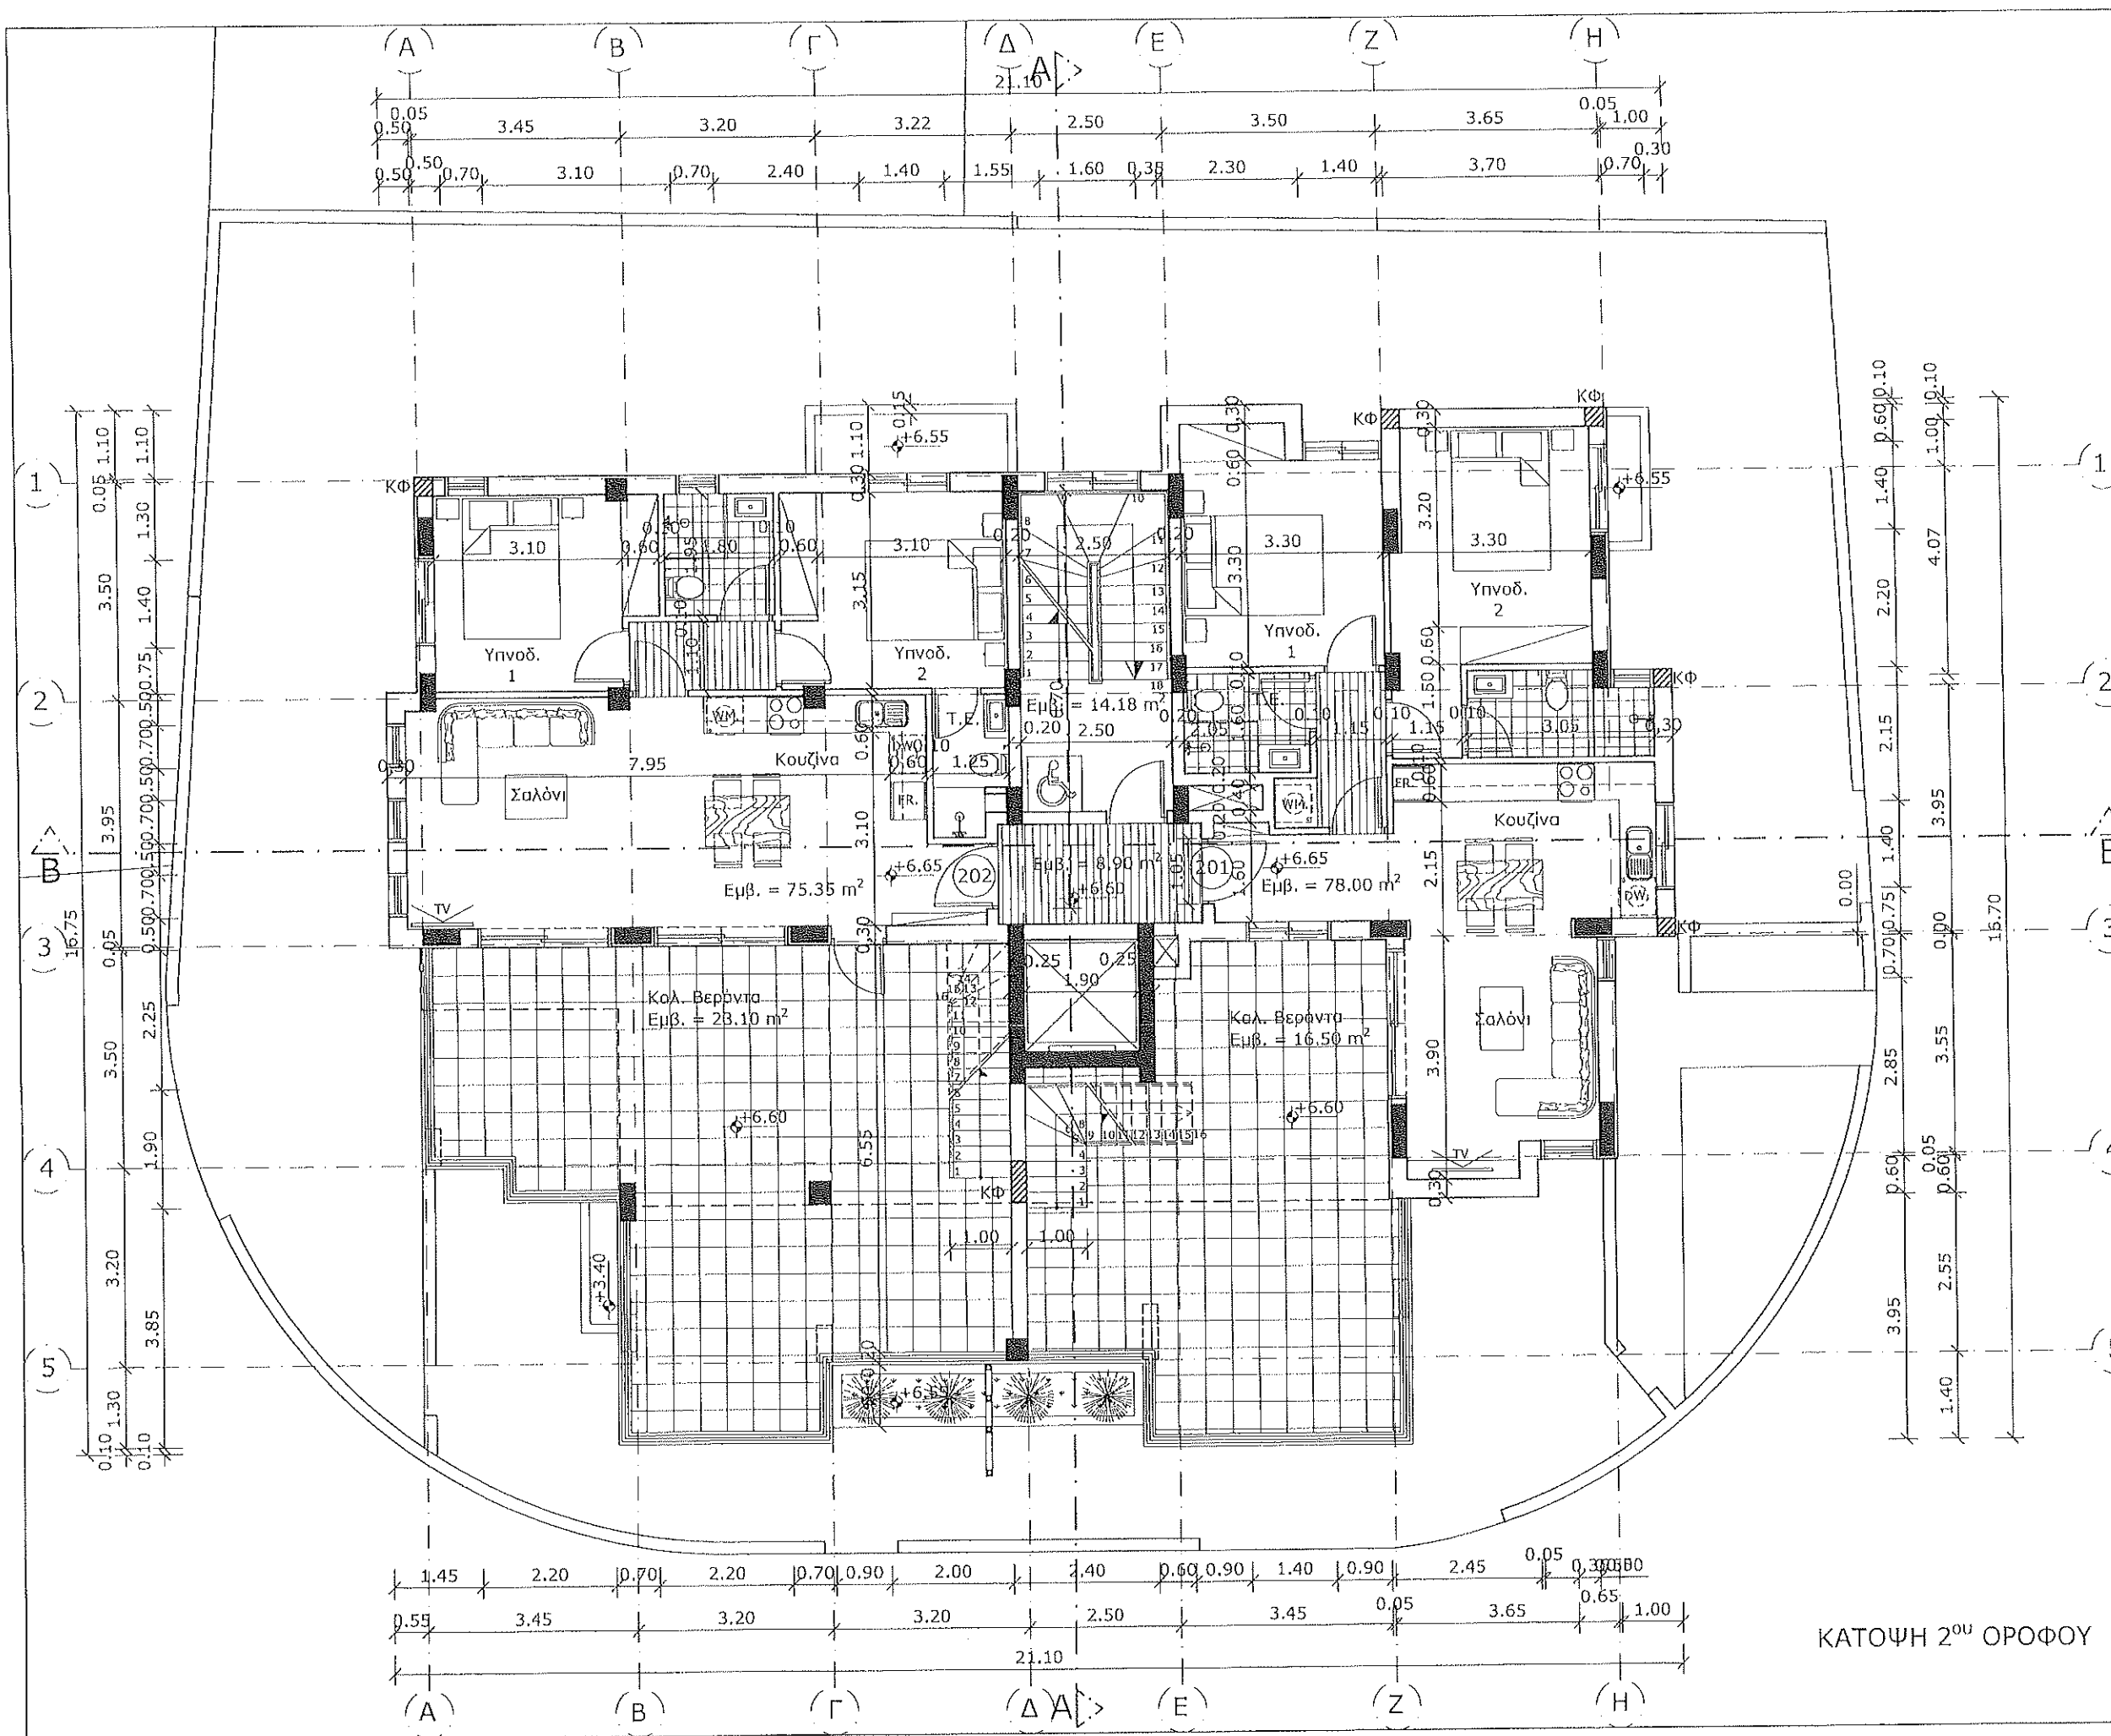

ΣΗΜΕΙΩΣΕΙΣ

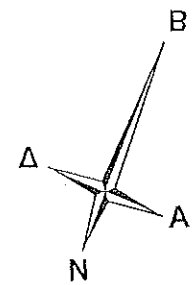

- Υφιστάμενα Υψόμετρα
- Προτεινόμενα Υψόμετρα

ΓΕΝΙΚΕΣ ΠΛΗΡΟΦΟΡΙΕΣ ΤΕΜΑΧΙΟΥ

Αρ. Τεμ. 207
ΦΥΛ/ΣΧ 0/2-258-370
Τμήμα: 04

Εμβαδόν Τεμαχίου: 557 m²

Συντ. Δόμησης: 0.9=501.30m²

Ποσοστό Κάλυψης: 0.5 = 278.50 m²

Ορόφοι: 2

Υψος: 10 m

ΠΡΟΤΕΙΝΟΜΕΝΑ

Συνολικό Εμβαδόν Κτιρίου: 479.60m²

Ισόγειο: 75.00 m²

Πρώτος Όροφος: 234.95 m²

Δεύτερος Όροφος: 169.65 m²

Καλυμμένες Βεράντες

Ισόγειο: 6.00m² = 8%

Πρώτος Όροφος: 49.25m² = 21%

Δεύτερος Όροφος: 40.10m² = 24%

Σ.Δ = 479.60 = 0.86 = 86%
557

Π.Κ = 274.93 = 0.49 = 49%
557




Λεωφόρος Σπύρου Κυπριανού 26,
Μέγαρα Γιάννη - Μαρία, Διομ. 402
6058 Λάρινα
Τηλ.: 24661603 Fax.: 24638988
Email: ajkoukoulmas@cytanet.com.cy


ΙΔΙΟΚΤΗΤΗΣ:
ELC CONSTRUCTIONS LTD


ΠΟΛΙΤ/ΧΩΡΙΟ:
ΛΕΙΒΑΔΙΑ

ΠΕΡΙΕΧΟΜΕΝΟ:
ΚΑΤΟΨΗ 2ου ΟΡΟΦΟΥ

ΑΡ. ΣΧΕΔΙΟΥ:	600	ΑΡ. ΦΥΛ.
ΚΑΙΜΑΚΑ:	1:100	03
ΗΜΕΡΟΜΗΝΙΑ:	03/2023	

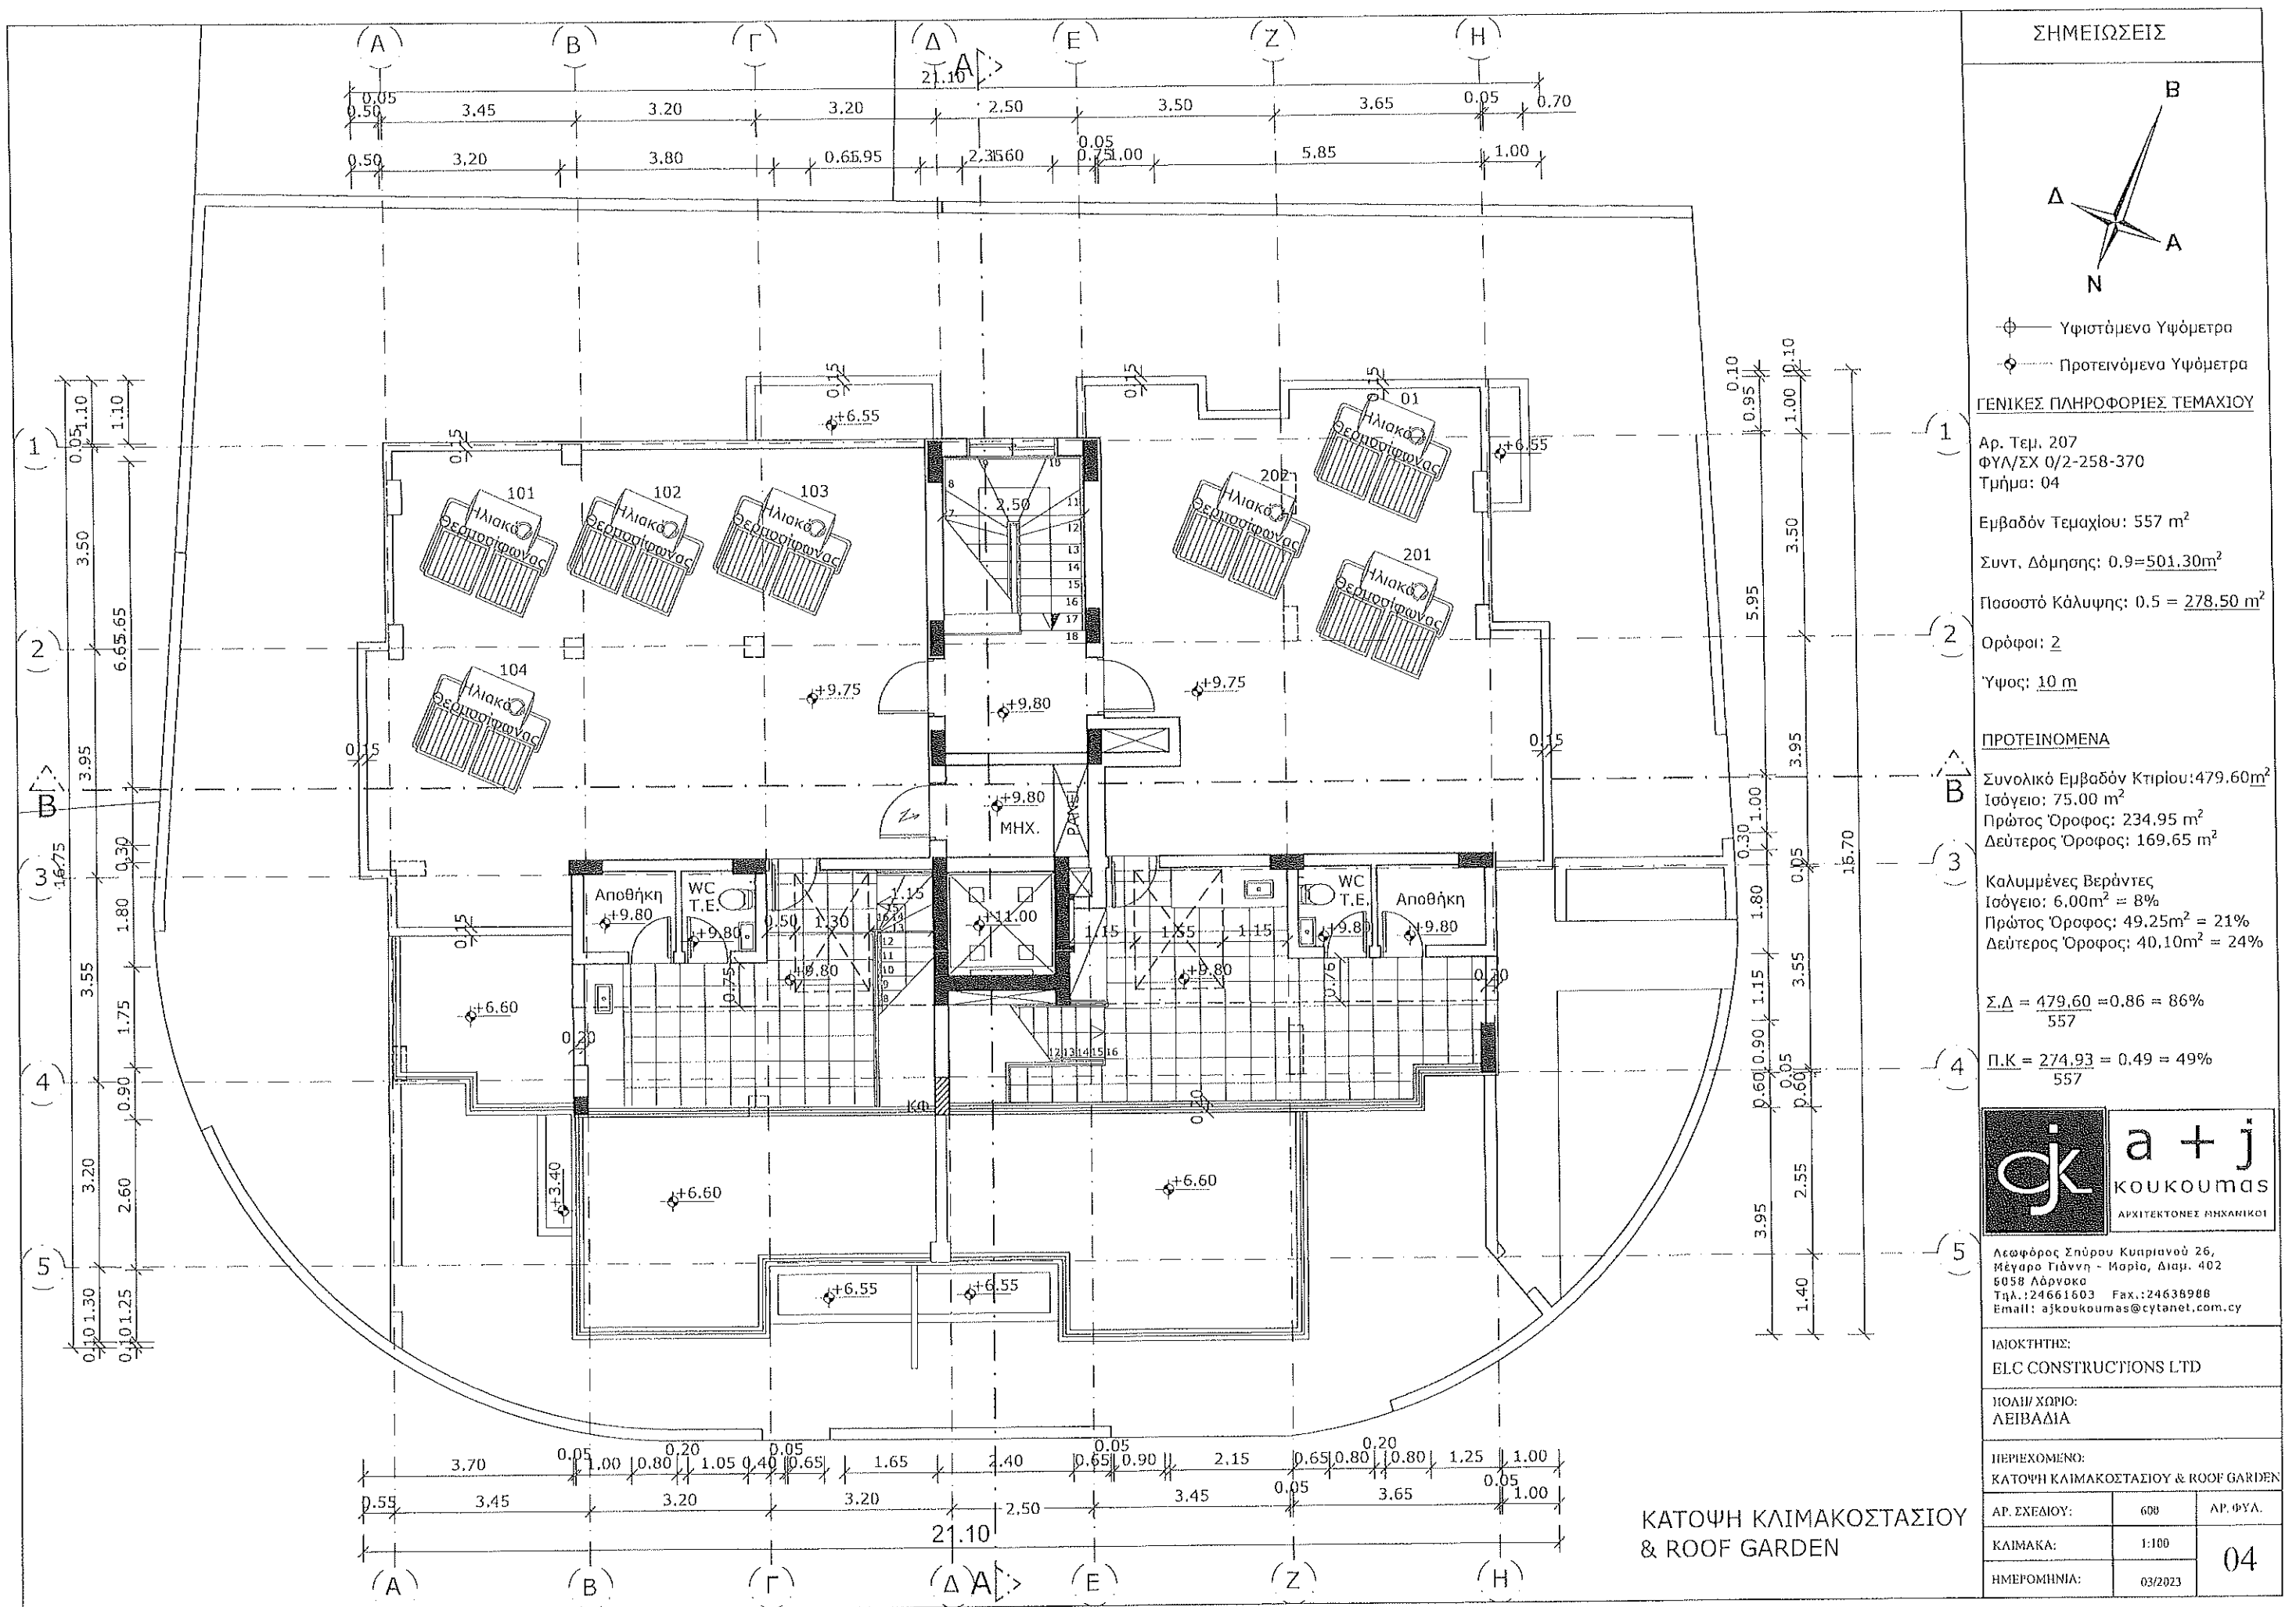

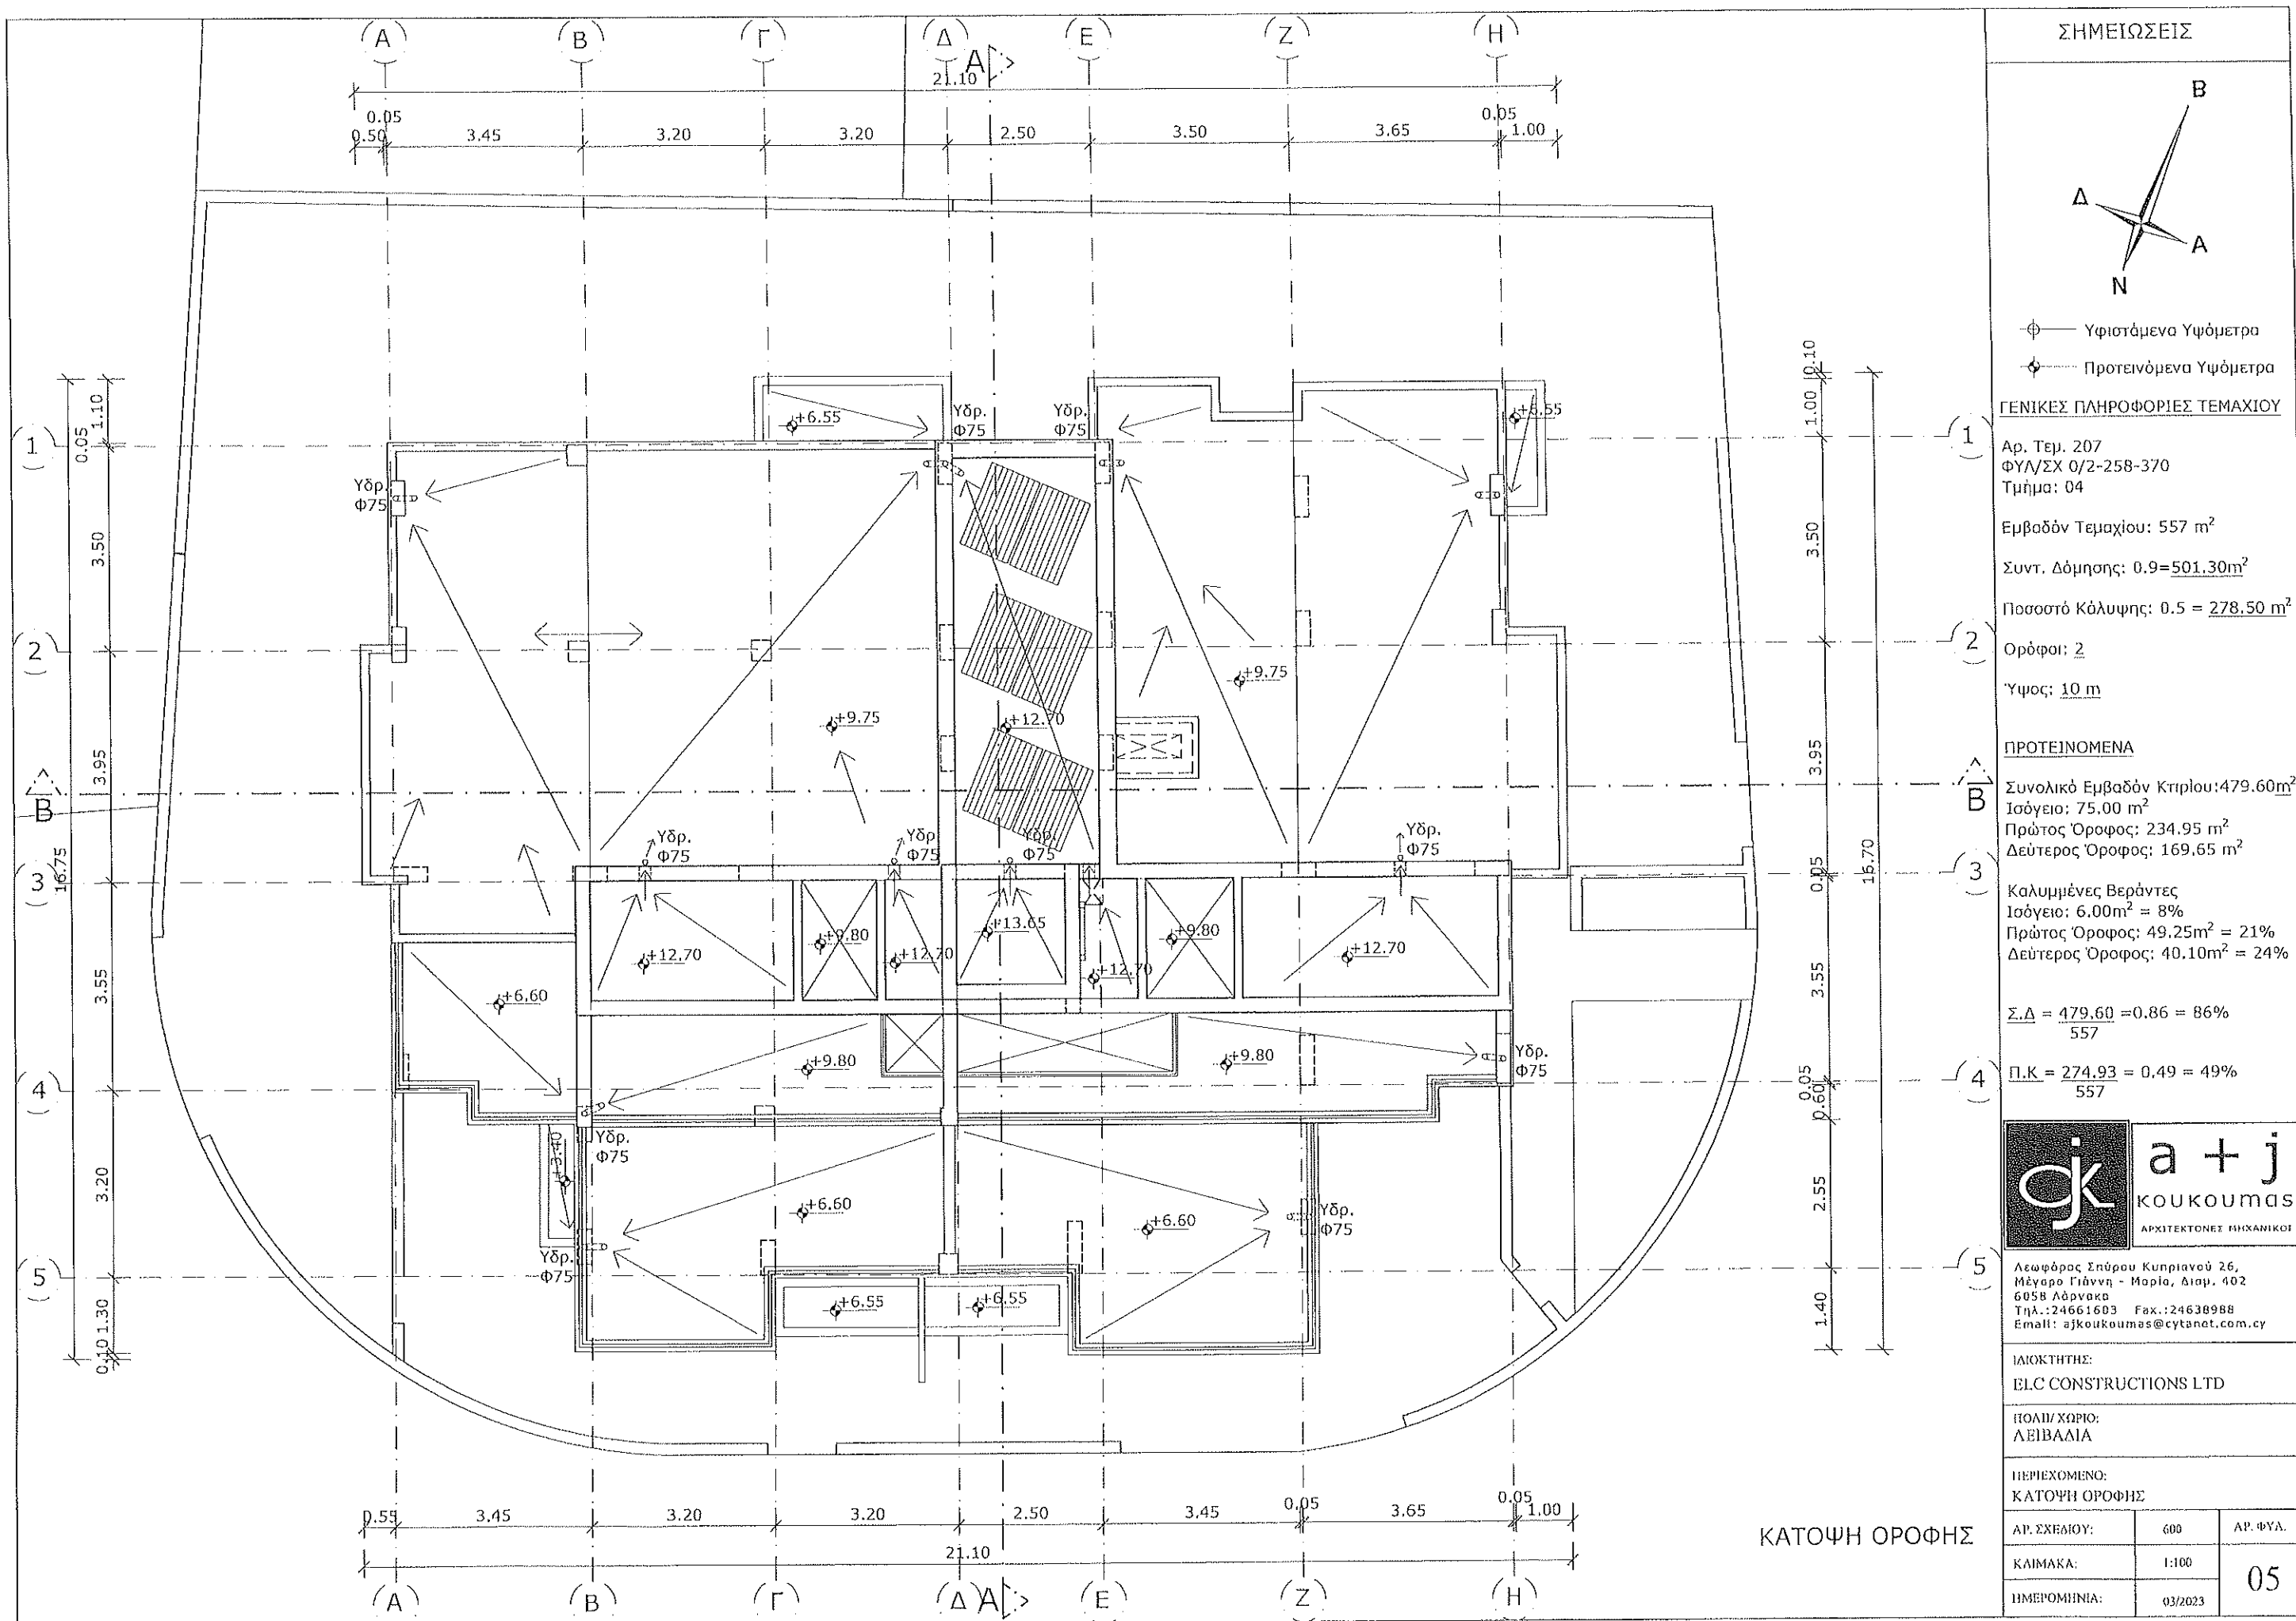

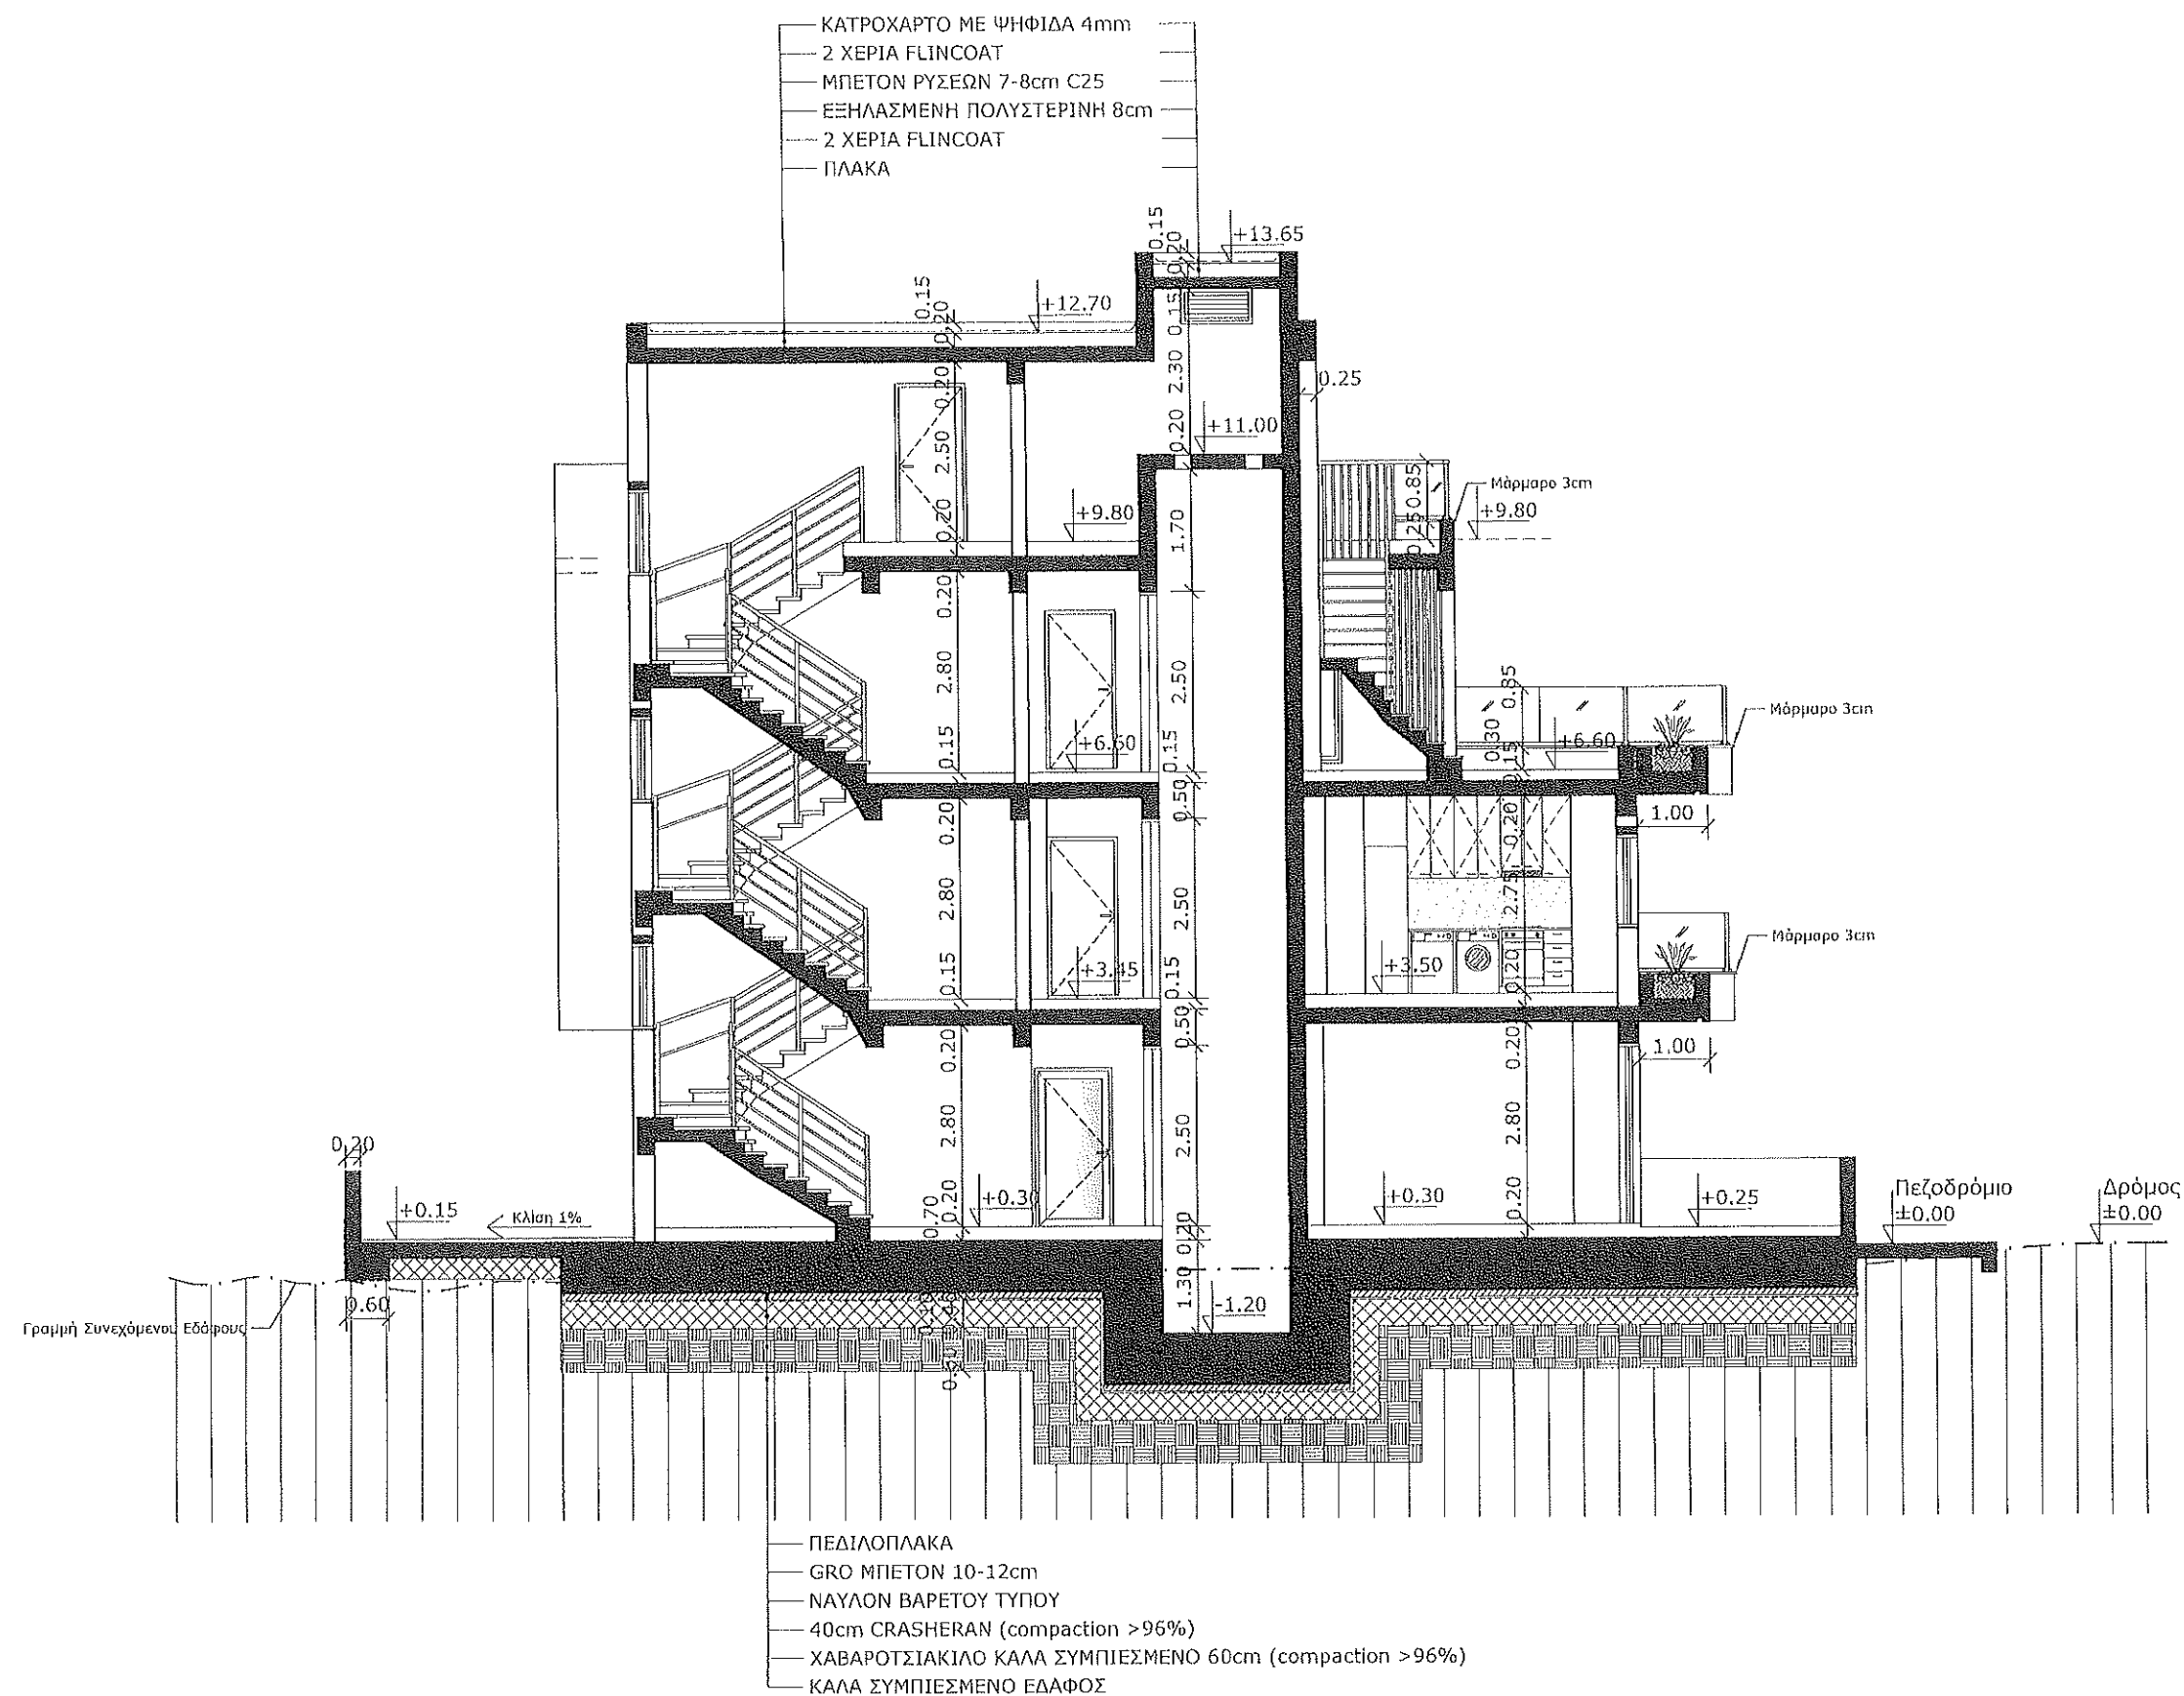

Λεωφόρος Σπύρου Κυπριανού 26,
Μέγαρο Γιάννη - Μορτα, Διαμ. 402
6058 Λάρνακα
Τηλ.: 24661603 Fax.: 24638988
Email: ajkoukoumas@cytanet.com.cy

ΙΔΙΟΚΤΗΤΗΣ:
ELC CONSTRUCTIONS LTD

ΠΟΛΙΤ/ ΧΩΡΙΟ:
ΛΕΙΒΑΔΙΑ

ΠΕΡΙΕΧΟΜΕΝΟ:
ΤΟΜΗ Α - Α

ΑΡ. ΣΧΕΔΙΟΥ:	600	ΑΡ. ΦΥΛ.
ΚΑΙΜΑΚΑ:	1:100	06
ΗΜΕΡΟΜΗΝΙΑ:	03/2023	


Αλωφόρος Σηπύρου Κυπριανού 26,
Μέγαρα Γιάννη - Μαρία, ΔΙΑΡ. 402
6058 Λάρισα
Τηλ.:24661603 Fax.:24638988
Email: ajkouroumas@cytanet.com.cy

ΕΛΚ ΚΟΝΣΤΡΑΚΤΙΟΝΣ ΛΤΔ


ΠΟΛΗ/ ΧΩΡΙΟ:
ΛΕΙΒΑΔΙΑ

ΠΕΡΙΕΧΟΜΕΝΟ:
ΤΟΜΗ Β - Β

ΑΡ. ΣΧΕΔΙΟΥ:	600	ΑΡ. ΦΥΛ.
ΚΑΙΜΑΚΑ:	1:100	07
ΗΜΕΡΟΜΗΝΙΑ:	03/2023	

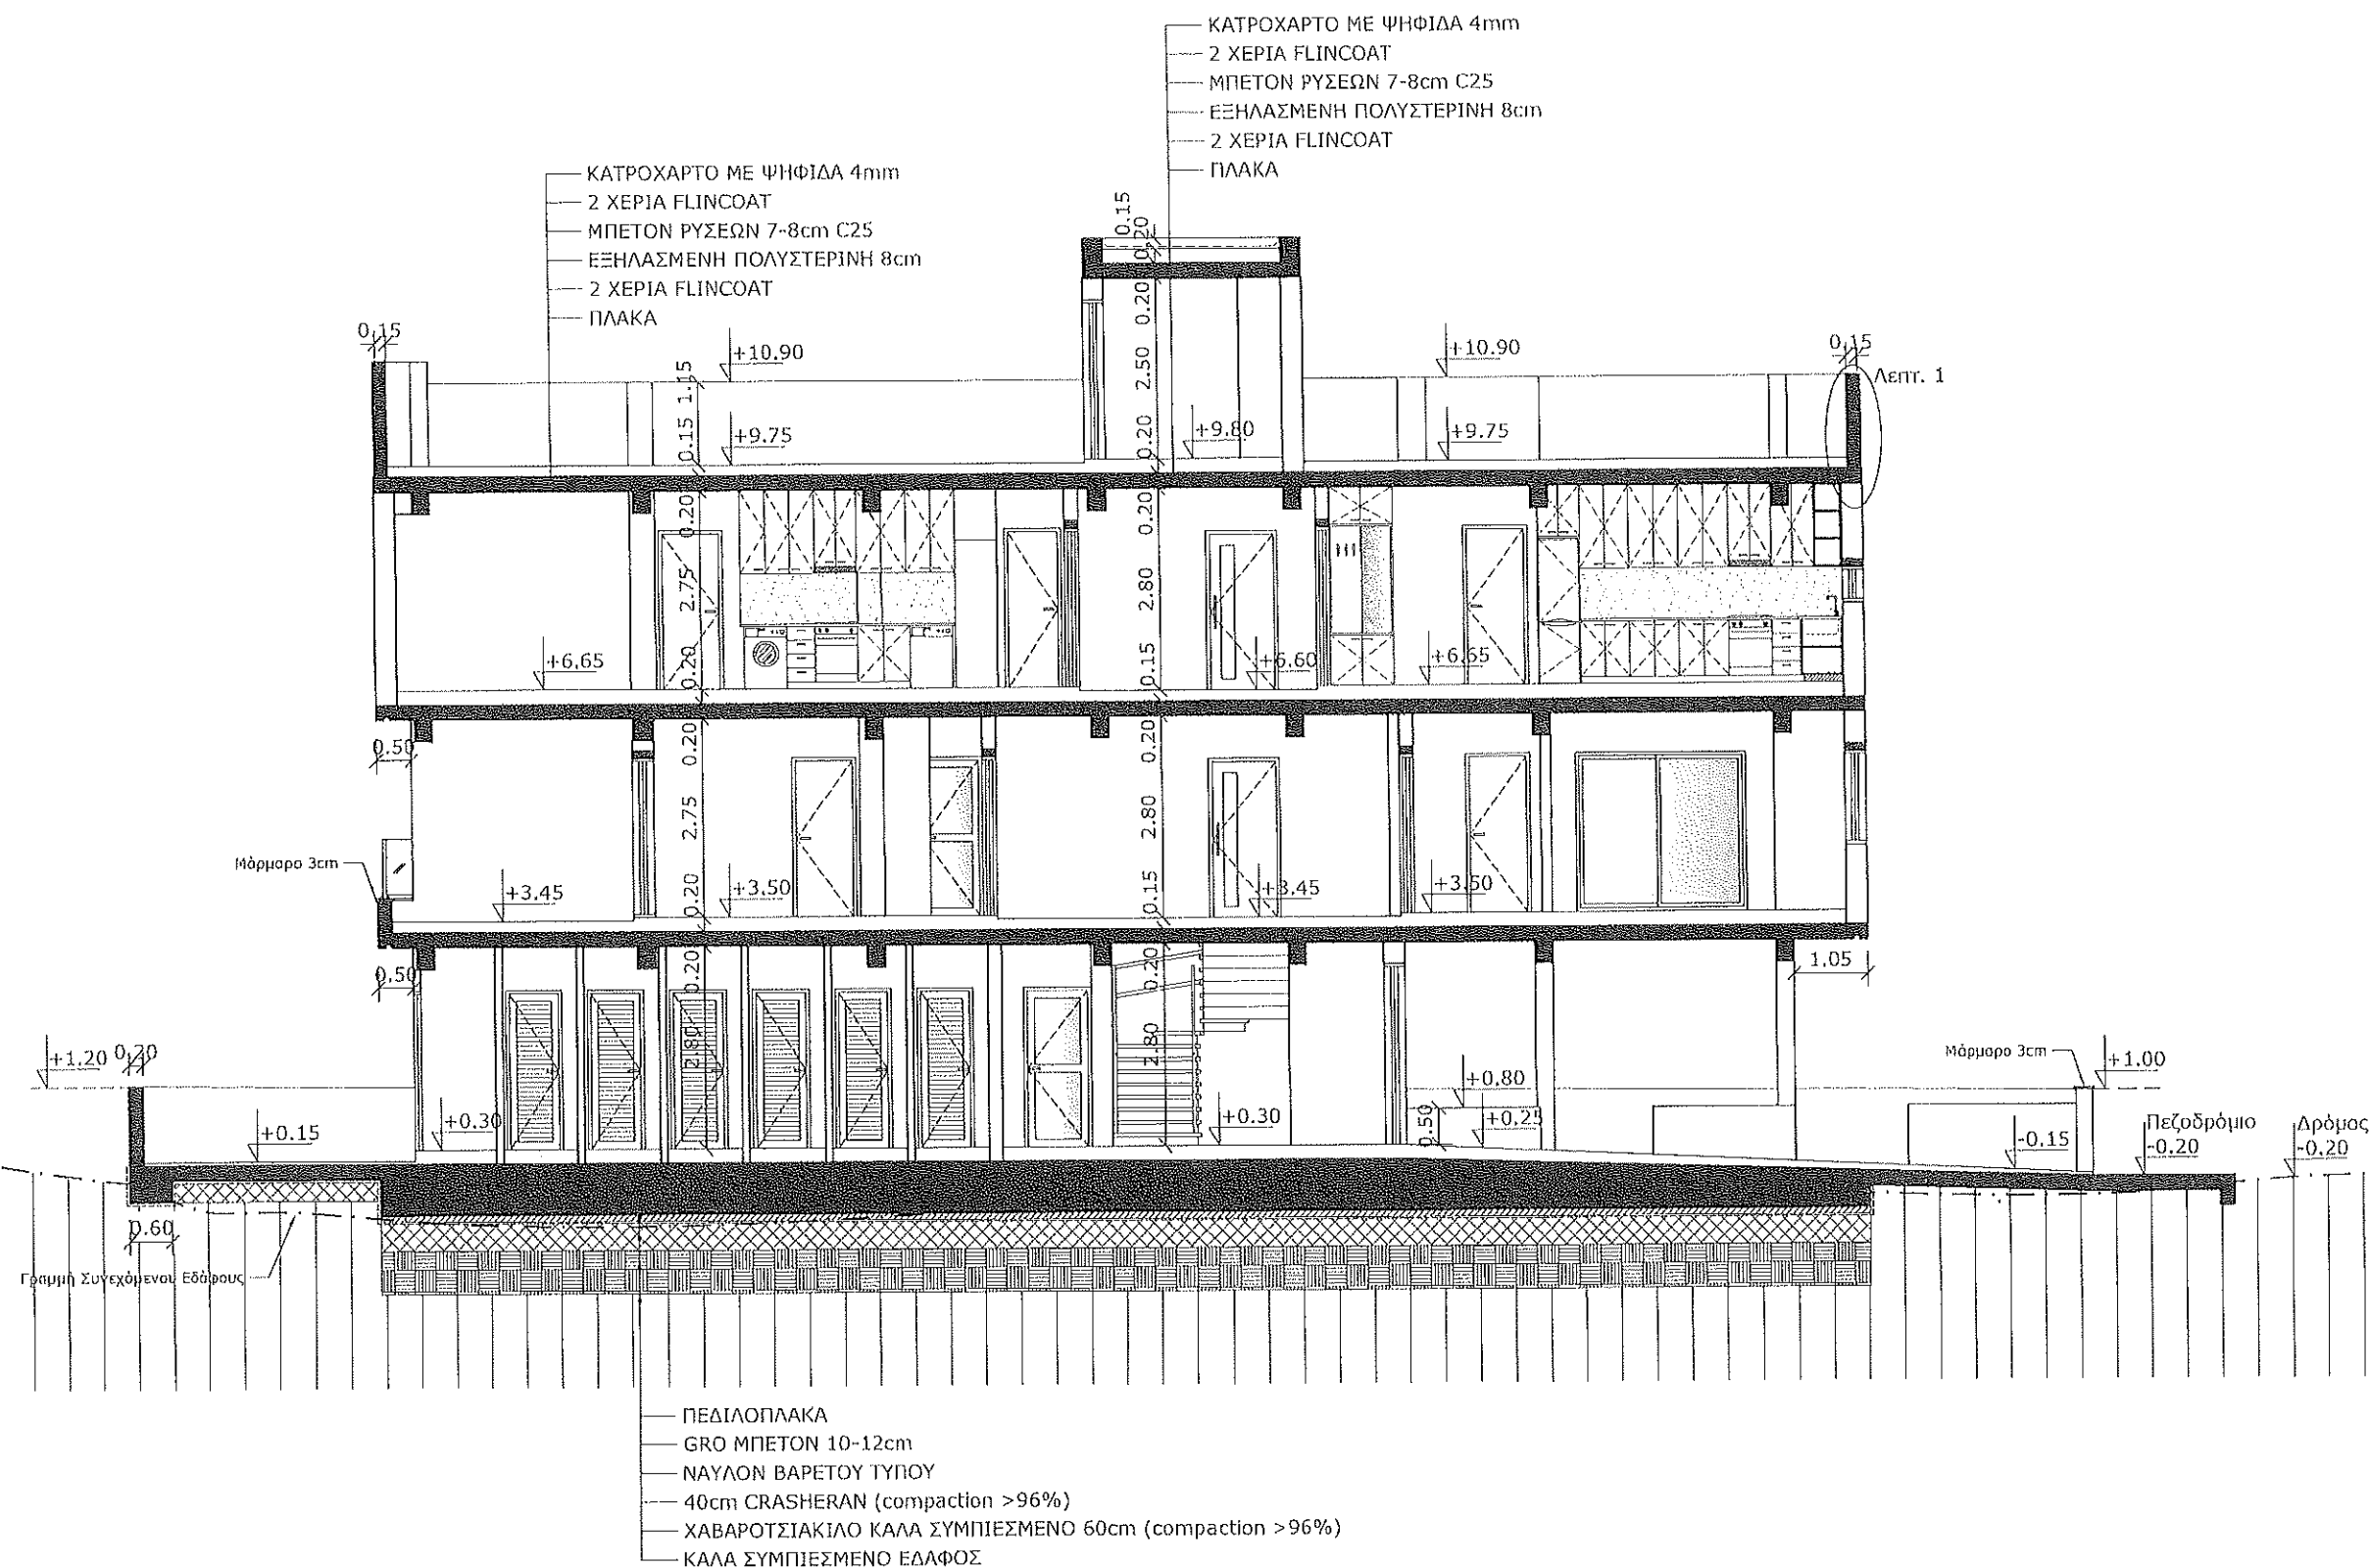

TOMH B - B

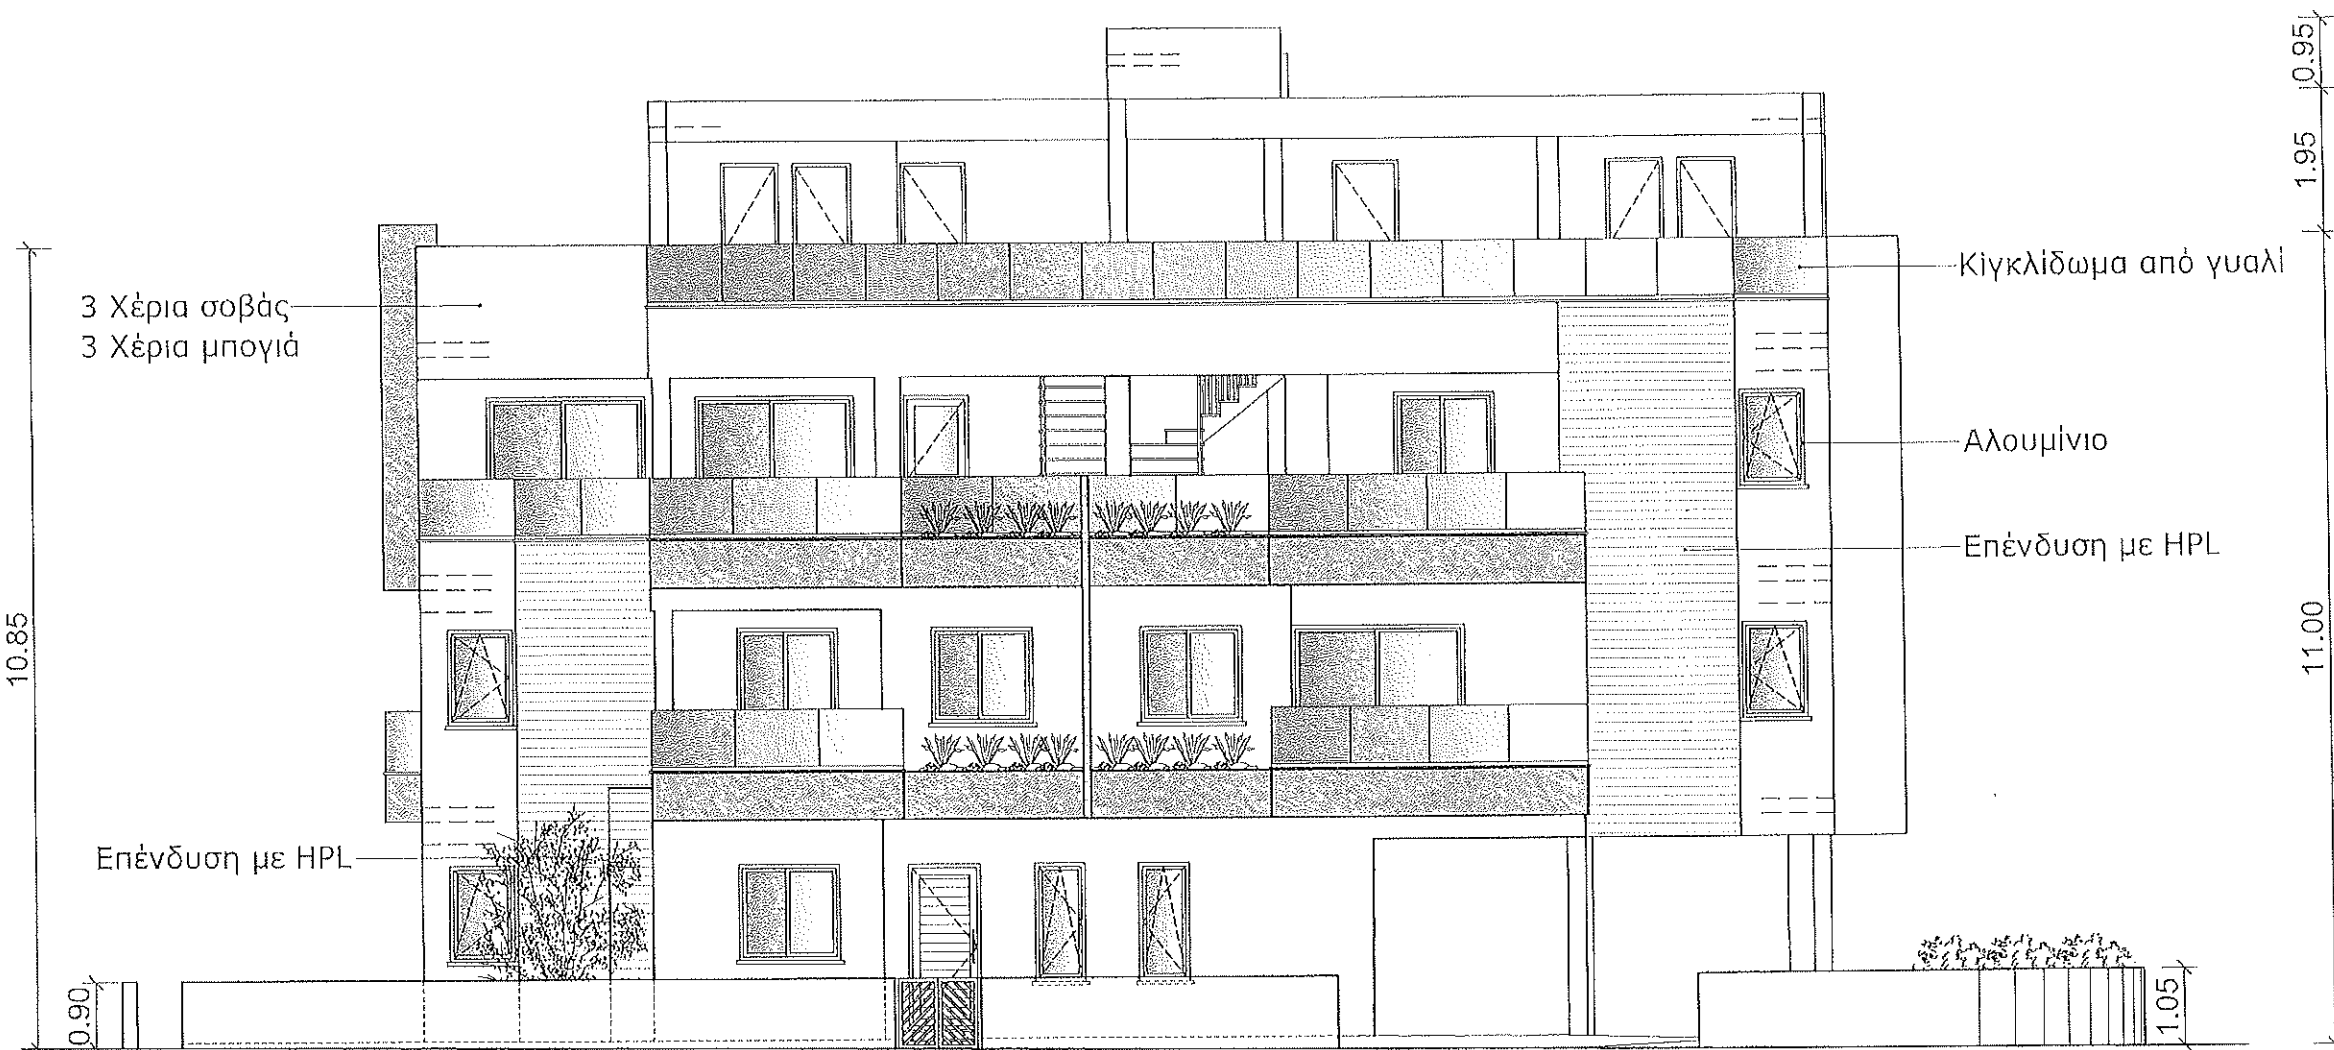

ΠΡΟΣΟΨΗ

ΣΗΜΕΙΩΣΕΙΣ




Λεωφόρος Σπύρου Κυπριανού 26,
Μέγαρο Γιάννη - Μαρία, Διομ. 402
6058 Λάρνακα
Τηλ.: 24661603 Fax.: 24638988
Email: ajkoukoumas@cytanet.com.cy

ΙΔΙΟΚΤΗΤΗΣ:
ELC CONSTRUCTIONS LTD

ΠΟΛΗ/ΧΩΡΙΟ:
ΛΕΙΒΑΔΙΑ

ΠΕΡΙΕΧΟΜΕΝΟ:
ΠΡΟΣΟΨΗ

ΑΡ. ΣΧΕΔΙΟΥ:	600	ΑΡ. ΦΥΛ.
ΚΑΙΜΑΚΑ:	1:100	08
ΗΜΕΡΟΜΗΝΙΑ:	03/2023	

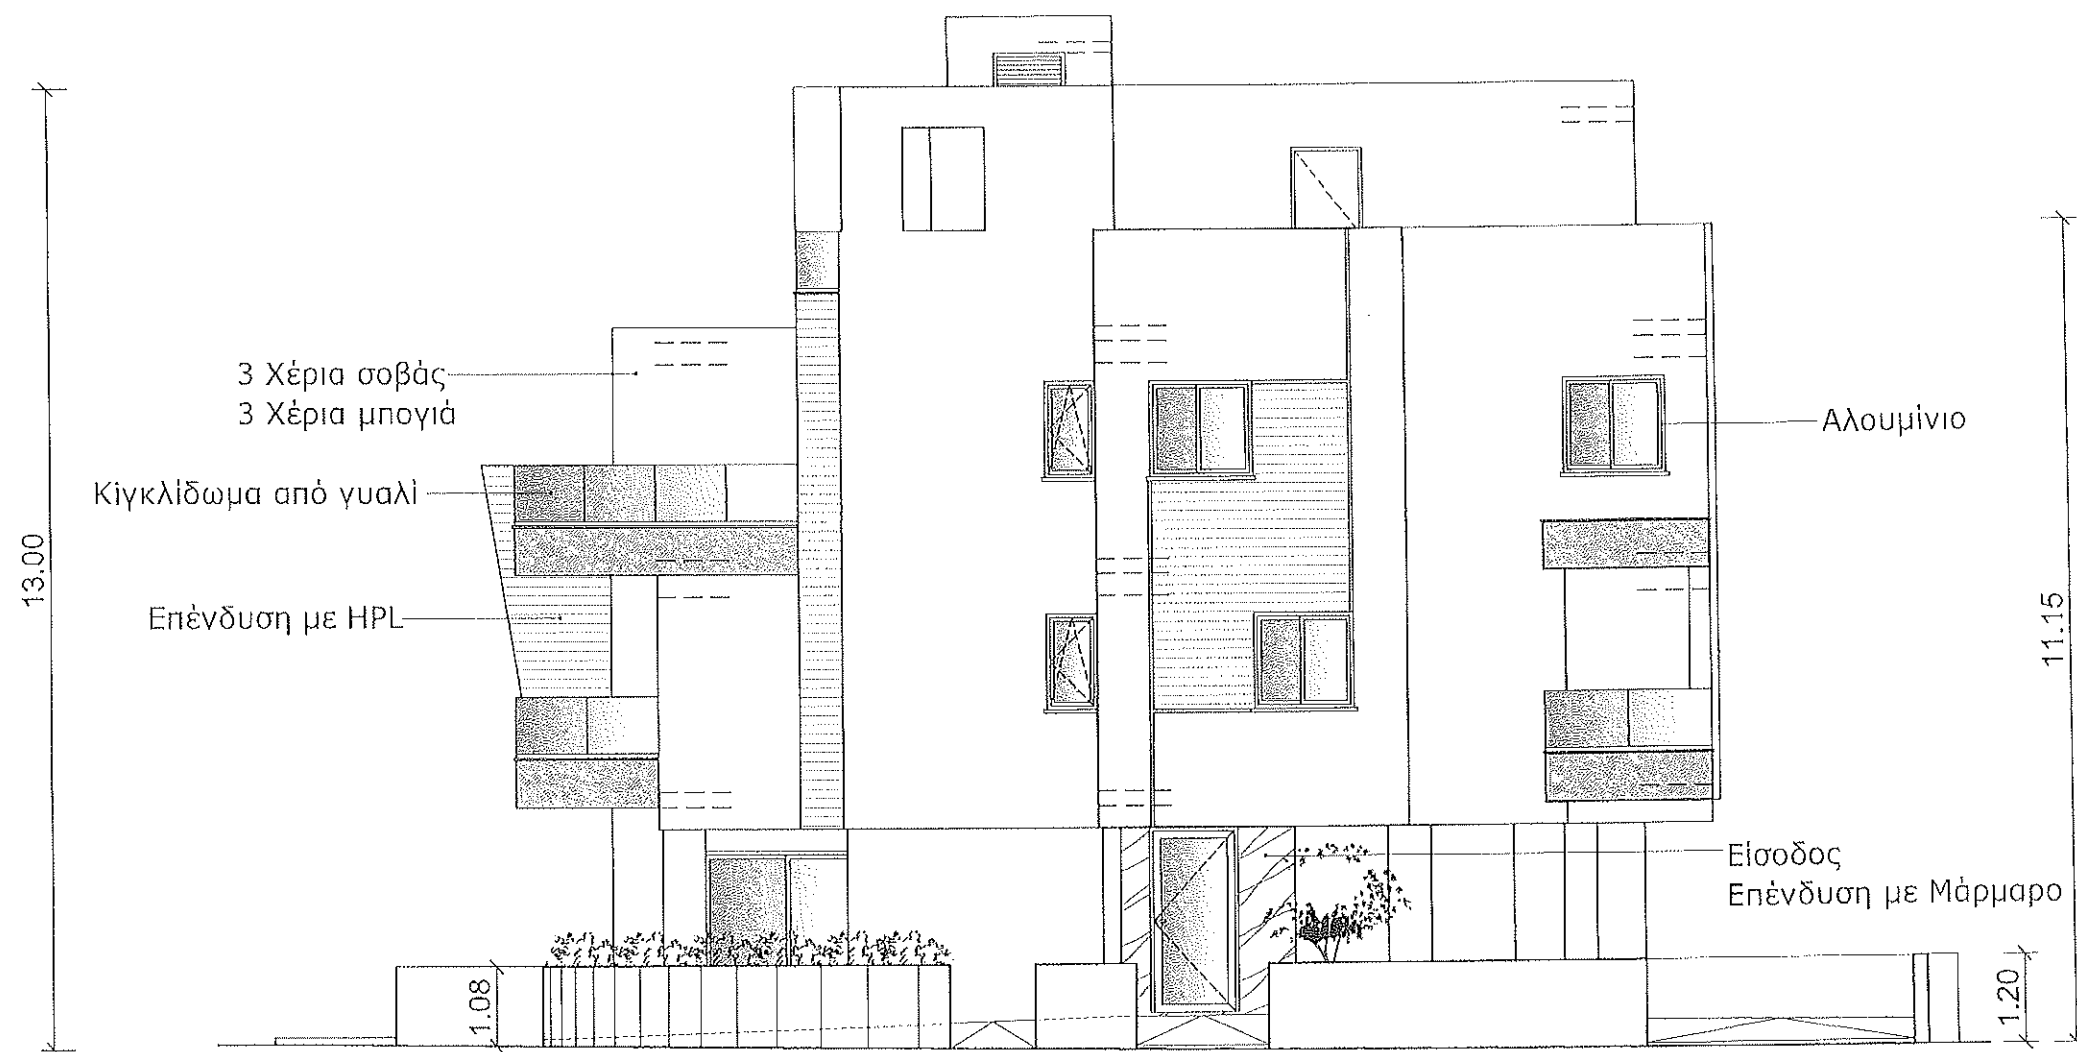

ΠΛΑΓΙΑ ΔΕΞΙΑ ΟΨΗ




Λεωφόρος Σπύρου Κυπριανού 26,
Μέγαρο Γιάννη - Μαρία, Διαμ. 402
6058 Λάρνακα
Τηλ.: 24661603 Fax.: 24638988
Email: ajkukouras@cytanet.com.cy

ΙΔΙΟΚΤΗΤΗΣ:

ELC CONSTRUCTIONS LTD

ΠΟΛΗ ΧΩΡΙΟ:
ΛΕΙΒΑΔΙΑΠΕΡΙΕΧΟΜΕΝΟ:
ΠΛΑΓΙΑ ΔΕΞΙΑ ΟΨΗ

ΑΡ. ΣΧΕΔΙΟΥ:	600	ΑΡ. ΦΥΛ.
ΚΑΙΜΑΚΑ:	1:100	09
ΗΜΕΡΟΜΗΝΙΑ:	03/2023	

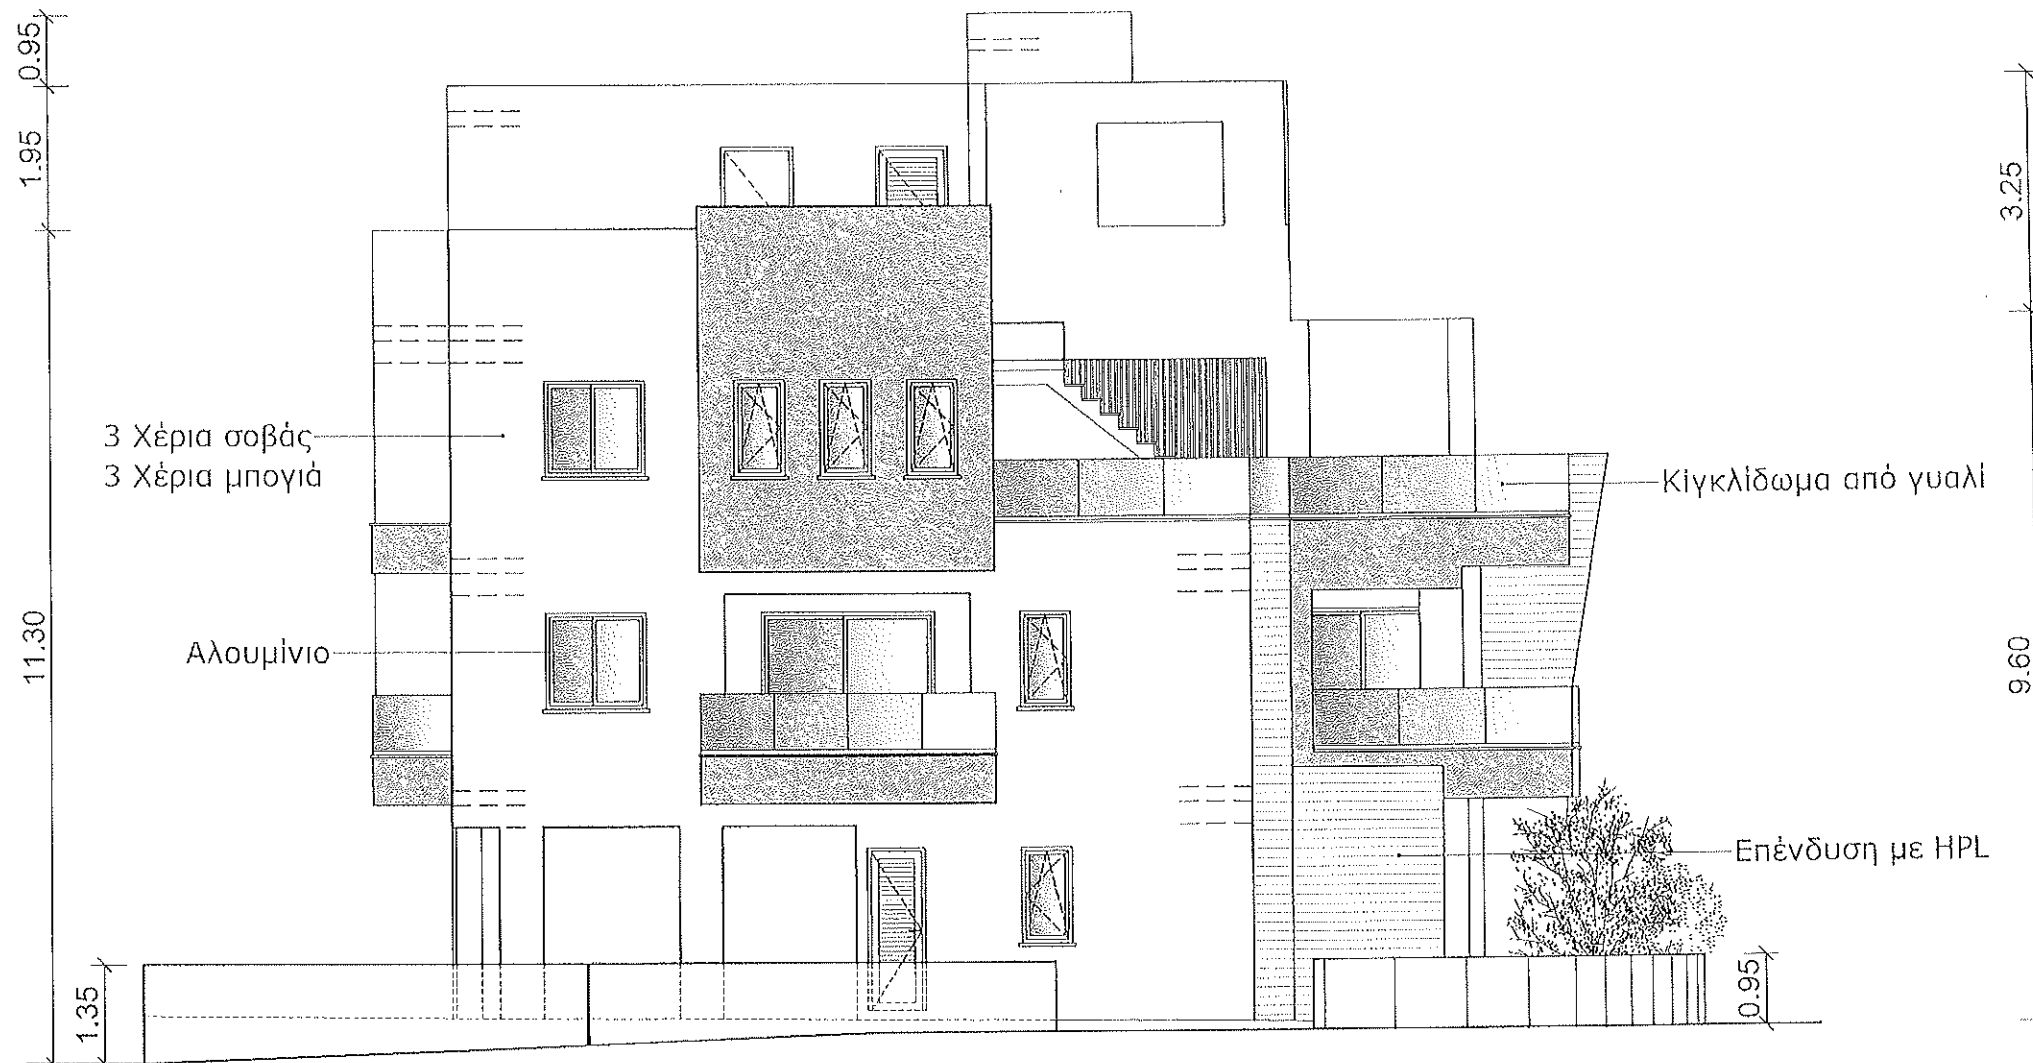

ΠΛΑΓΙΑ ΑΡΙΣΤΕΡΑ ΟΨΗ

ΣΗΜΕΙΩΣΕΙΣ




Λεωφόρος Σπύρου Κυπριανού 26,
Μέγαρο Γιάννη - Μαρία, Δισκ. 402
6058 Λάρνακα
Τηλ.: 24661603 Fax.: 24638988
Email: ajkoukoulmas@cytanet.com.cy

ΙΔΙΟΚΤΗΤΗΣ:
ELC CONSTRUCTIONS LTD

ΠΟΛΗ/ΧΩΡΙΟ:
ΛΕΙΒΑΔΙΑ

ΠΕΡΙΕΧΟΜΕΝΟ:
ΠΛΑΓΙΑ ΑΡΙΣΤΕΡΑ ΟΨΗ

ΑΡ. ΣΧΕΔΙΟΥ:	600	ΑΡ. ΦΥΛ.
ΚΑΙΜΑΚΑ:	1:100	10
ΗΜΕΡΟΜΗΝΙΑ:	03/2023	

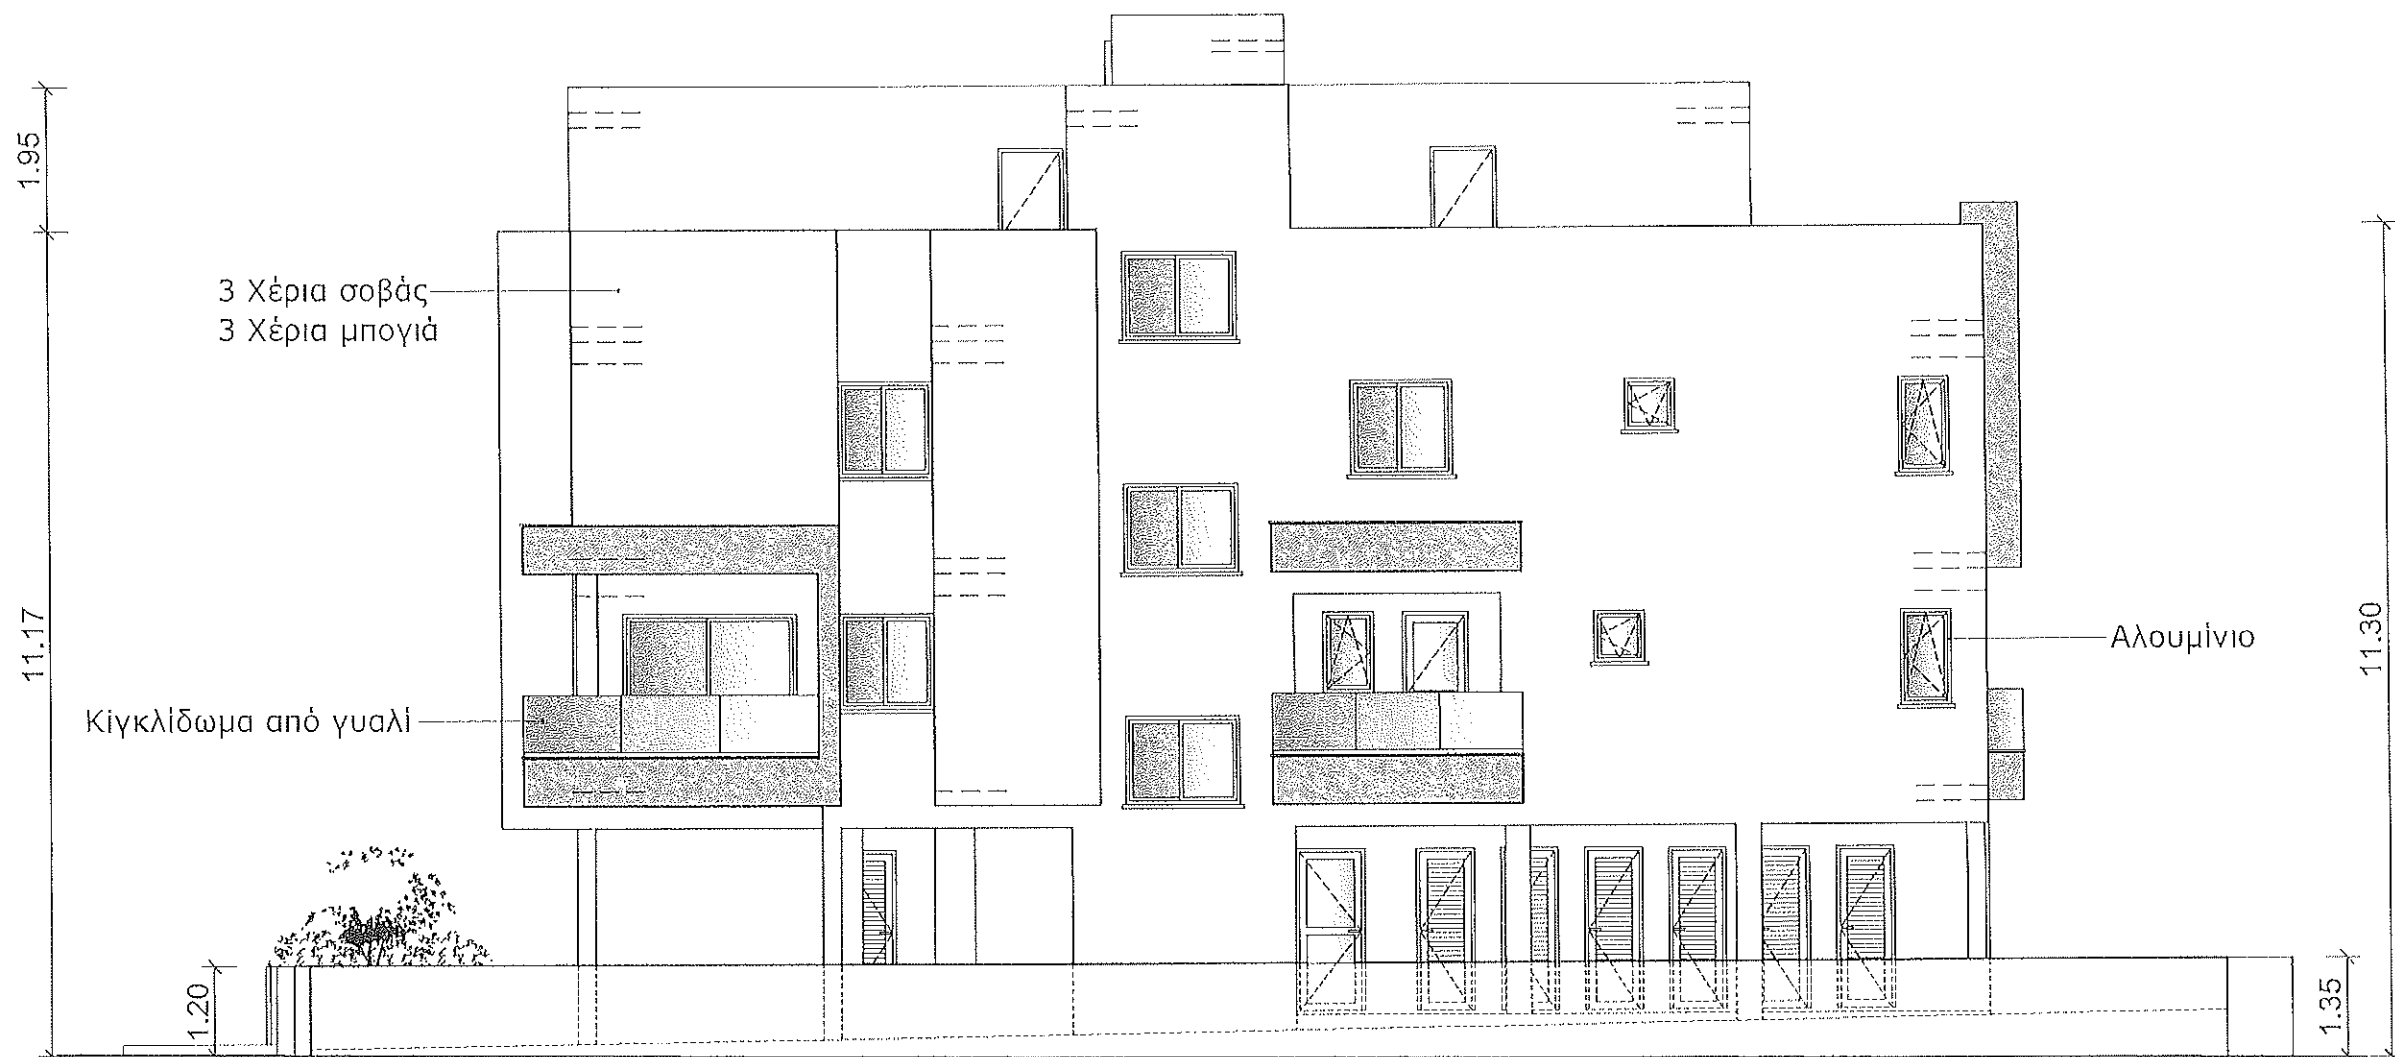

ΠΙΣΩ ΟΨΗ



Λεωφόρος Σπύρου Κυπριανού 26,
Μέγαρο Γιάννη - Μαρία, Διαμ. 402
6058 Λάρνακα
Τηλ.: 24661603 Fax.: 24638988
Email: ajkukoumas@cytanet.com.cy

ΙΔΙΟΚΤΗΤΗΣ:
ELC CONSTRUCTIONS LTD

ΠΟΛΗ/ΧΩΡΙΟ:
ΛΕΙΒΑΔΙΑ

ΠΕΡΙΕΧΟΜΕΝΟ:
ΠΙΣΩ ΟΨΗ

ΑΡ. ΣΧΕΔΙΟΥ:	600	ΑΡ. ΦΥΛ.
ΚΑΙΜΑΚΑ:	1:100	11
ΗΜΕΡΟΜΗΝΙΑ:	03/2023	