

ΠΑΡΑΤΗΡΗΣΕΙΣ




ΕΛΕΝΗ ΧΡΙΣΤΟΥ
ΑΡΧΙΤΕΚΤΟΝΑΣ
Αρ. Μητρώ. ΕΤΕΚ Α207877


ΠΕΡΙΓΡΑΦΗ:	ΗΜΕΡΟΜΗΝΙΑ:
------------	-------------

ΙΔΙΟΚΤΗΤΗΣ: GESAMA LTD
ΕΡΓΟ: ΠΟΛΥΚΑΤΟΙΚΙΑ ΑΓΙΑ ΦΥΛΛΑ ΤΕΜ. 3211

ΤΙΤΛΟΣ ΣΧΕΔΙΟΥ:		
ΧΩΡΟΤΑΞΙΚΟ		
ΑΡΧΙΤΕΚΤΟΝΑΣ:		
ΕΛΕΝΗ ΧΡΙΣΤΟΥ		
ΚΛΙΜΑΚΑ /Α3:	ΗΜΕΡΟΜΗΝΙΑ:	ΥΠΟΓΡΑΦΗ :
1:200	8/2025	
ΑΡ. ΕΡΓΟΥ :	ΑΡ.ΦΥΛΛΟΥ :	
2025-09	00	

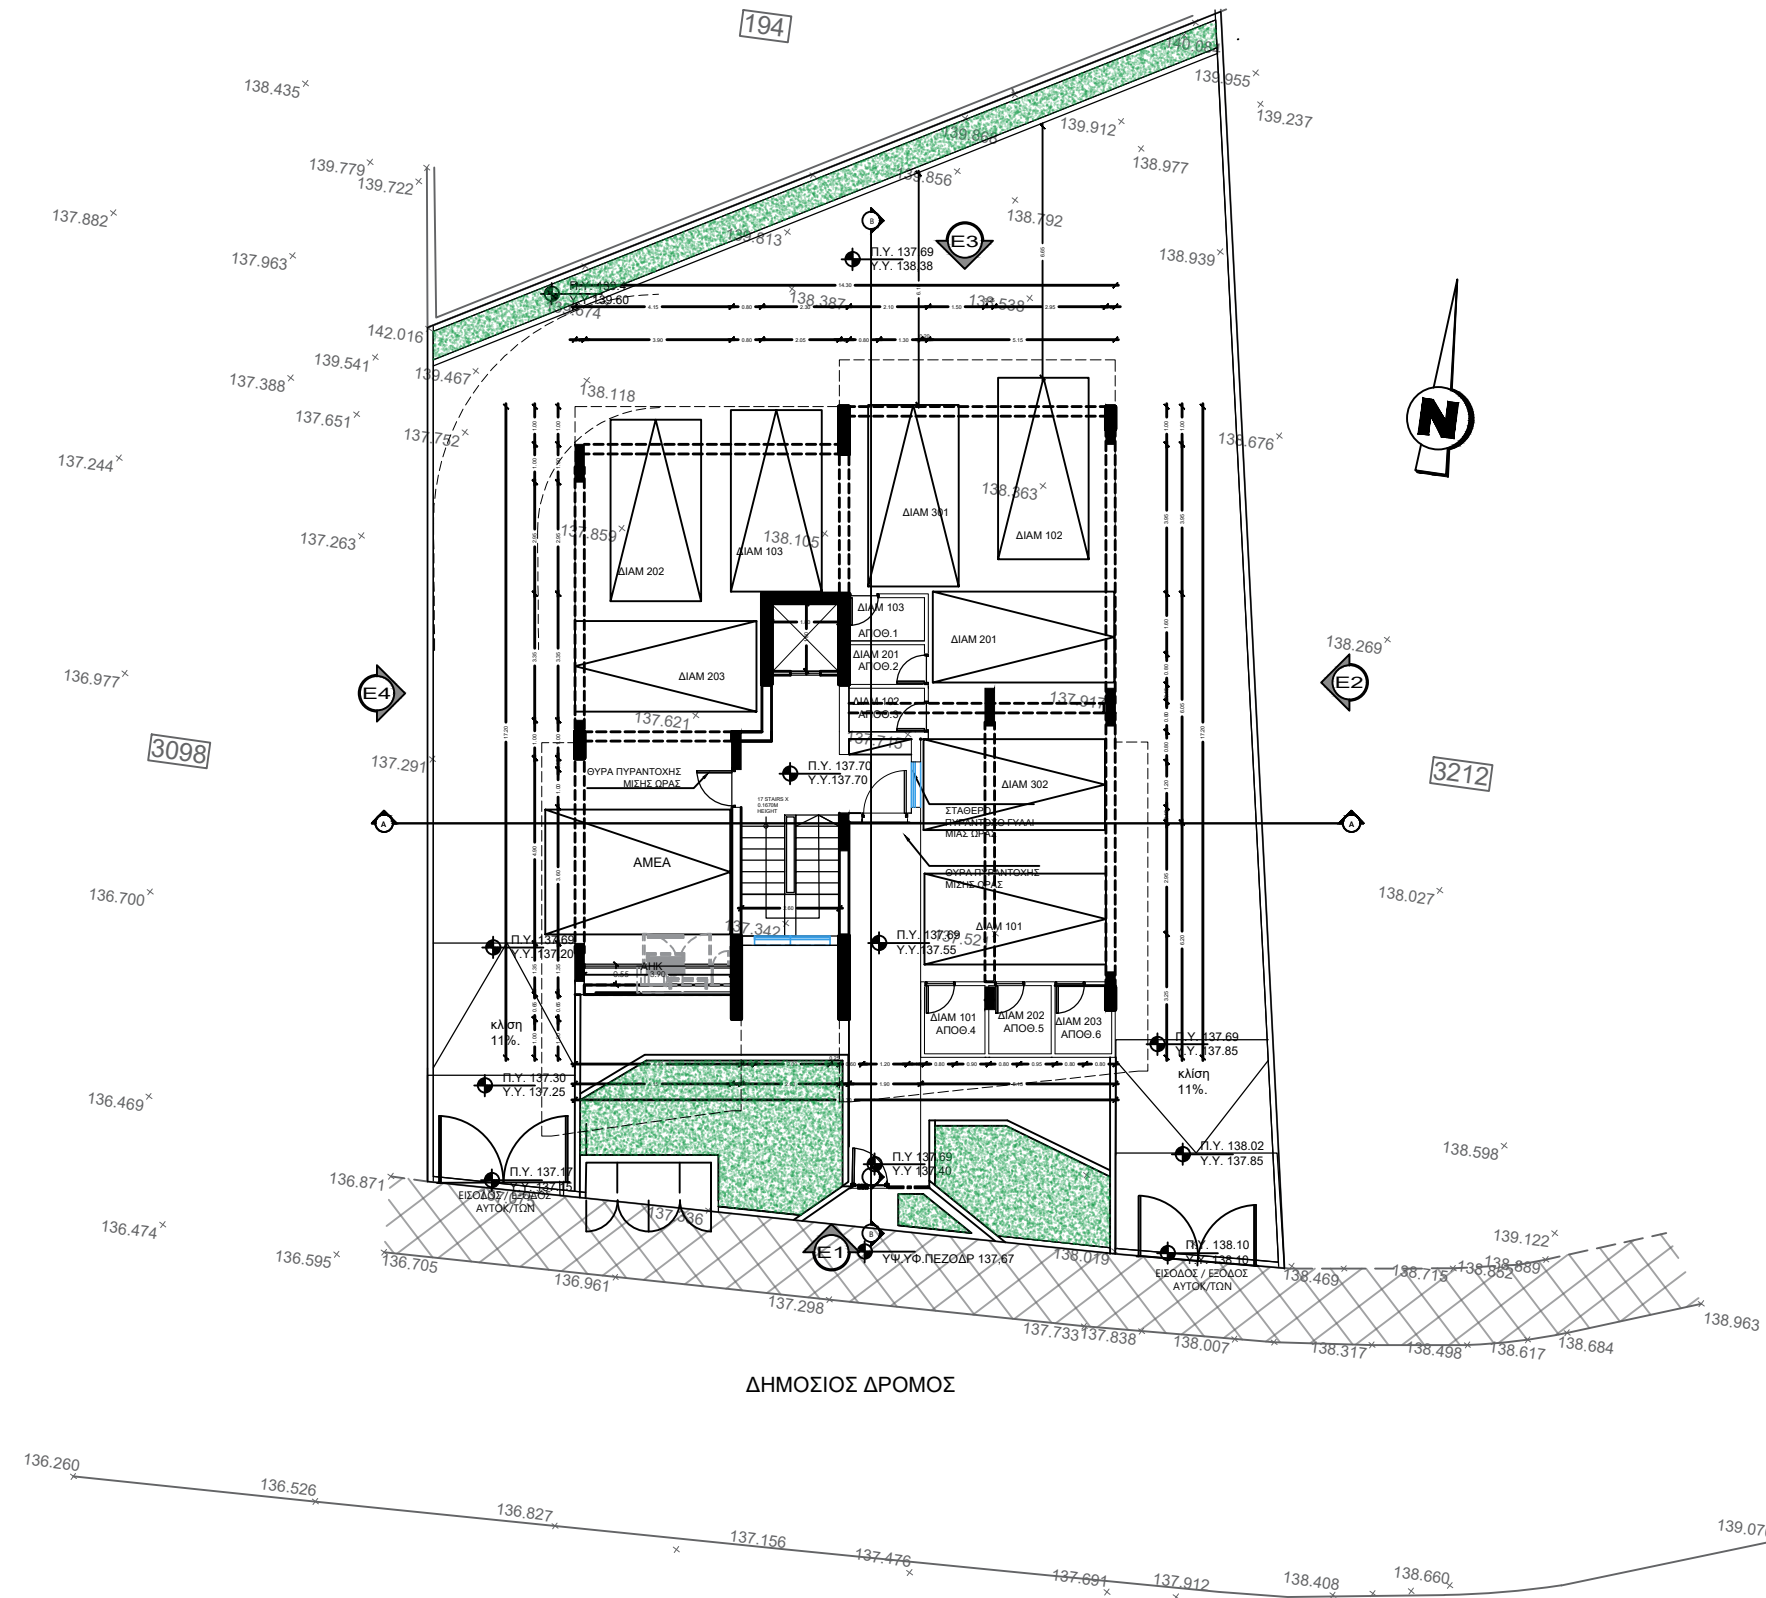

GESAMA LTD
HE 372847

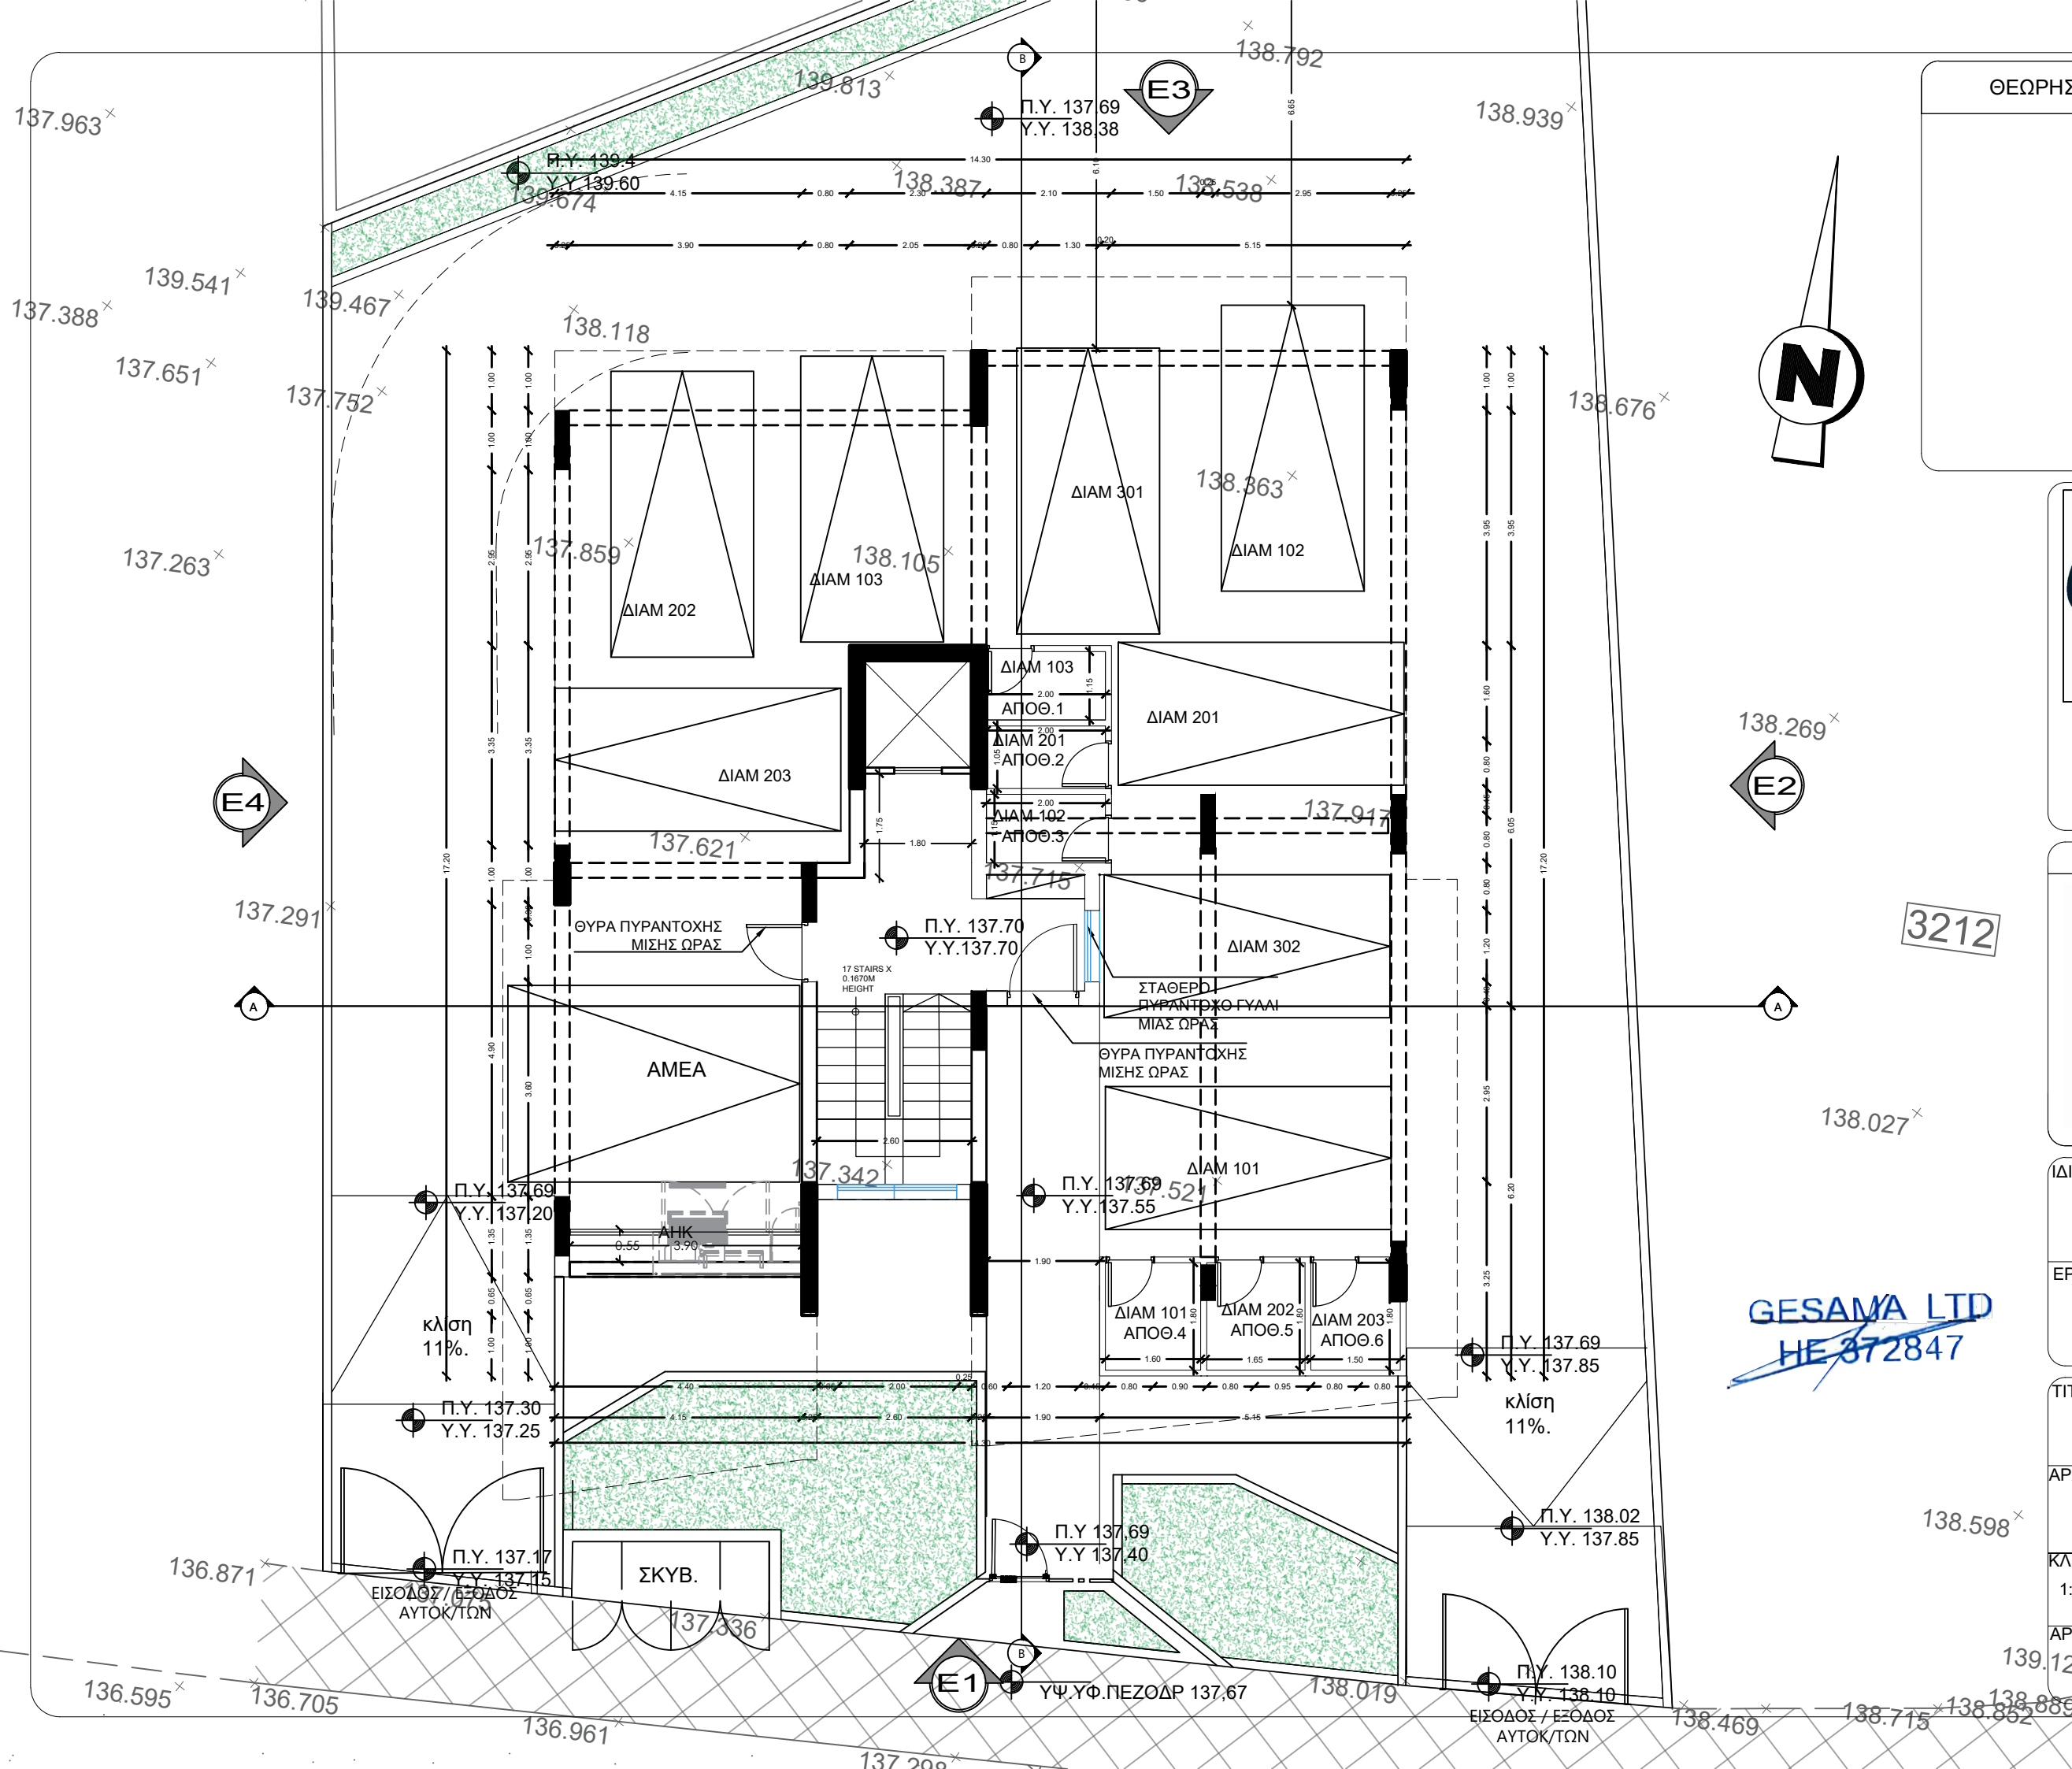

e.c
Architects

www.ecarkarchitect.com

ΕΙΡΗΝΗΣ 57,3041, ΛΕΜΕΣΟΣ
ΤΗΛ : 99774683
email : e.c.arkstudio@gmail.com

ΥΠΟΓΡΑΦΗ ΑΡΧΙΤΕΚΤΟΝΑ :

ΕΛΕΝΗ ΧΡΙΣΤΟΥ
ΑΡΧΙΤΕΚΤΟΝΑΣ
Αρ. Μητρώ. ΕΤΕΚ Α207877

ΙΔΙΟΚΤΗΤΗΣ:

GESAMA LTD

ΕΡΓΟ:

ΠΟΛΥΚΑΤΟΙΚΙΑ ΑΓΙΑ ΦΥΛΑ
ΤΕΜ. 3211

ΤΙΤΛΟΣ ΣΧΕΔΙΟΥ:

ΚΑΤΟΨΗ 1ΟΥ ΟΡΟΦΟΥ

ΑΡΧΙΤΕΚΤΟΝΑΣ:

ΕΛΕΝΗ ΧΡΙΣΤΟΥ

ΚΛΙΜΑΚΑ /Α3:

1:100

ΗΜΕΡΟΜΗΝΙΑ:


15/07/2025

ΑΡ. ΕΡΓΟΥ :

2025-09


ΑΡ.ΦΥΛΛΟΥ :

02

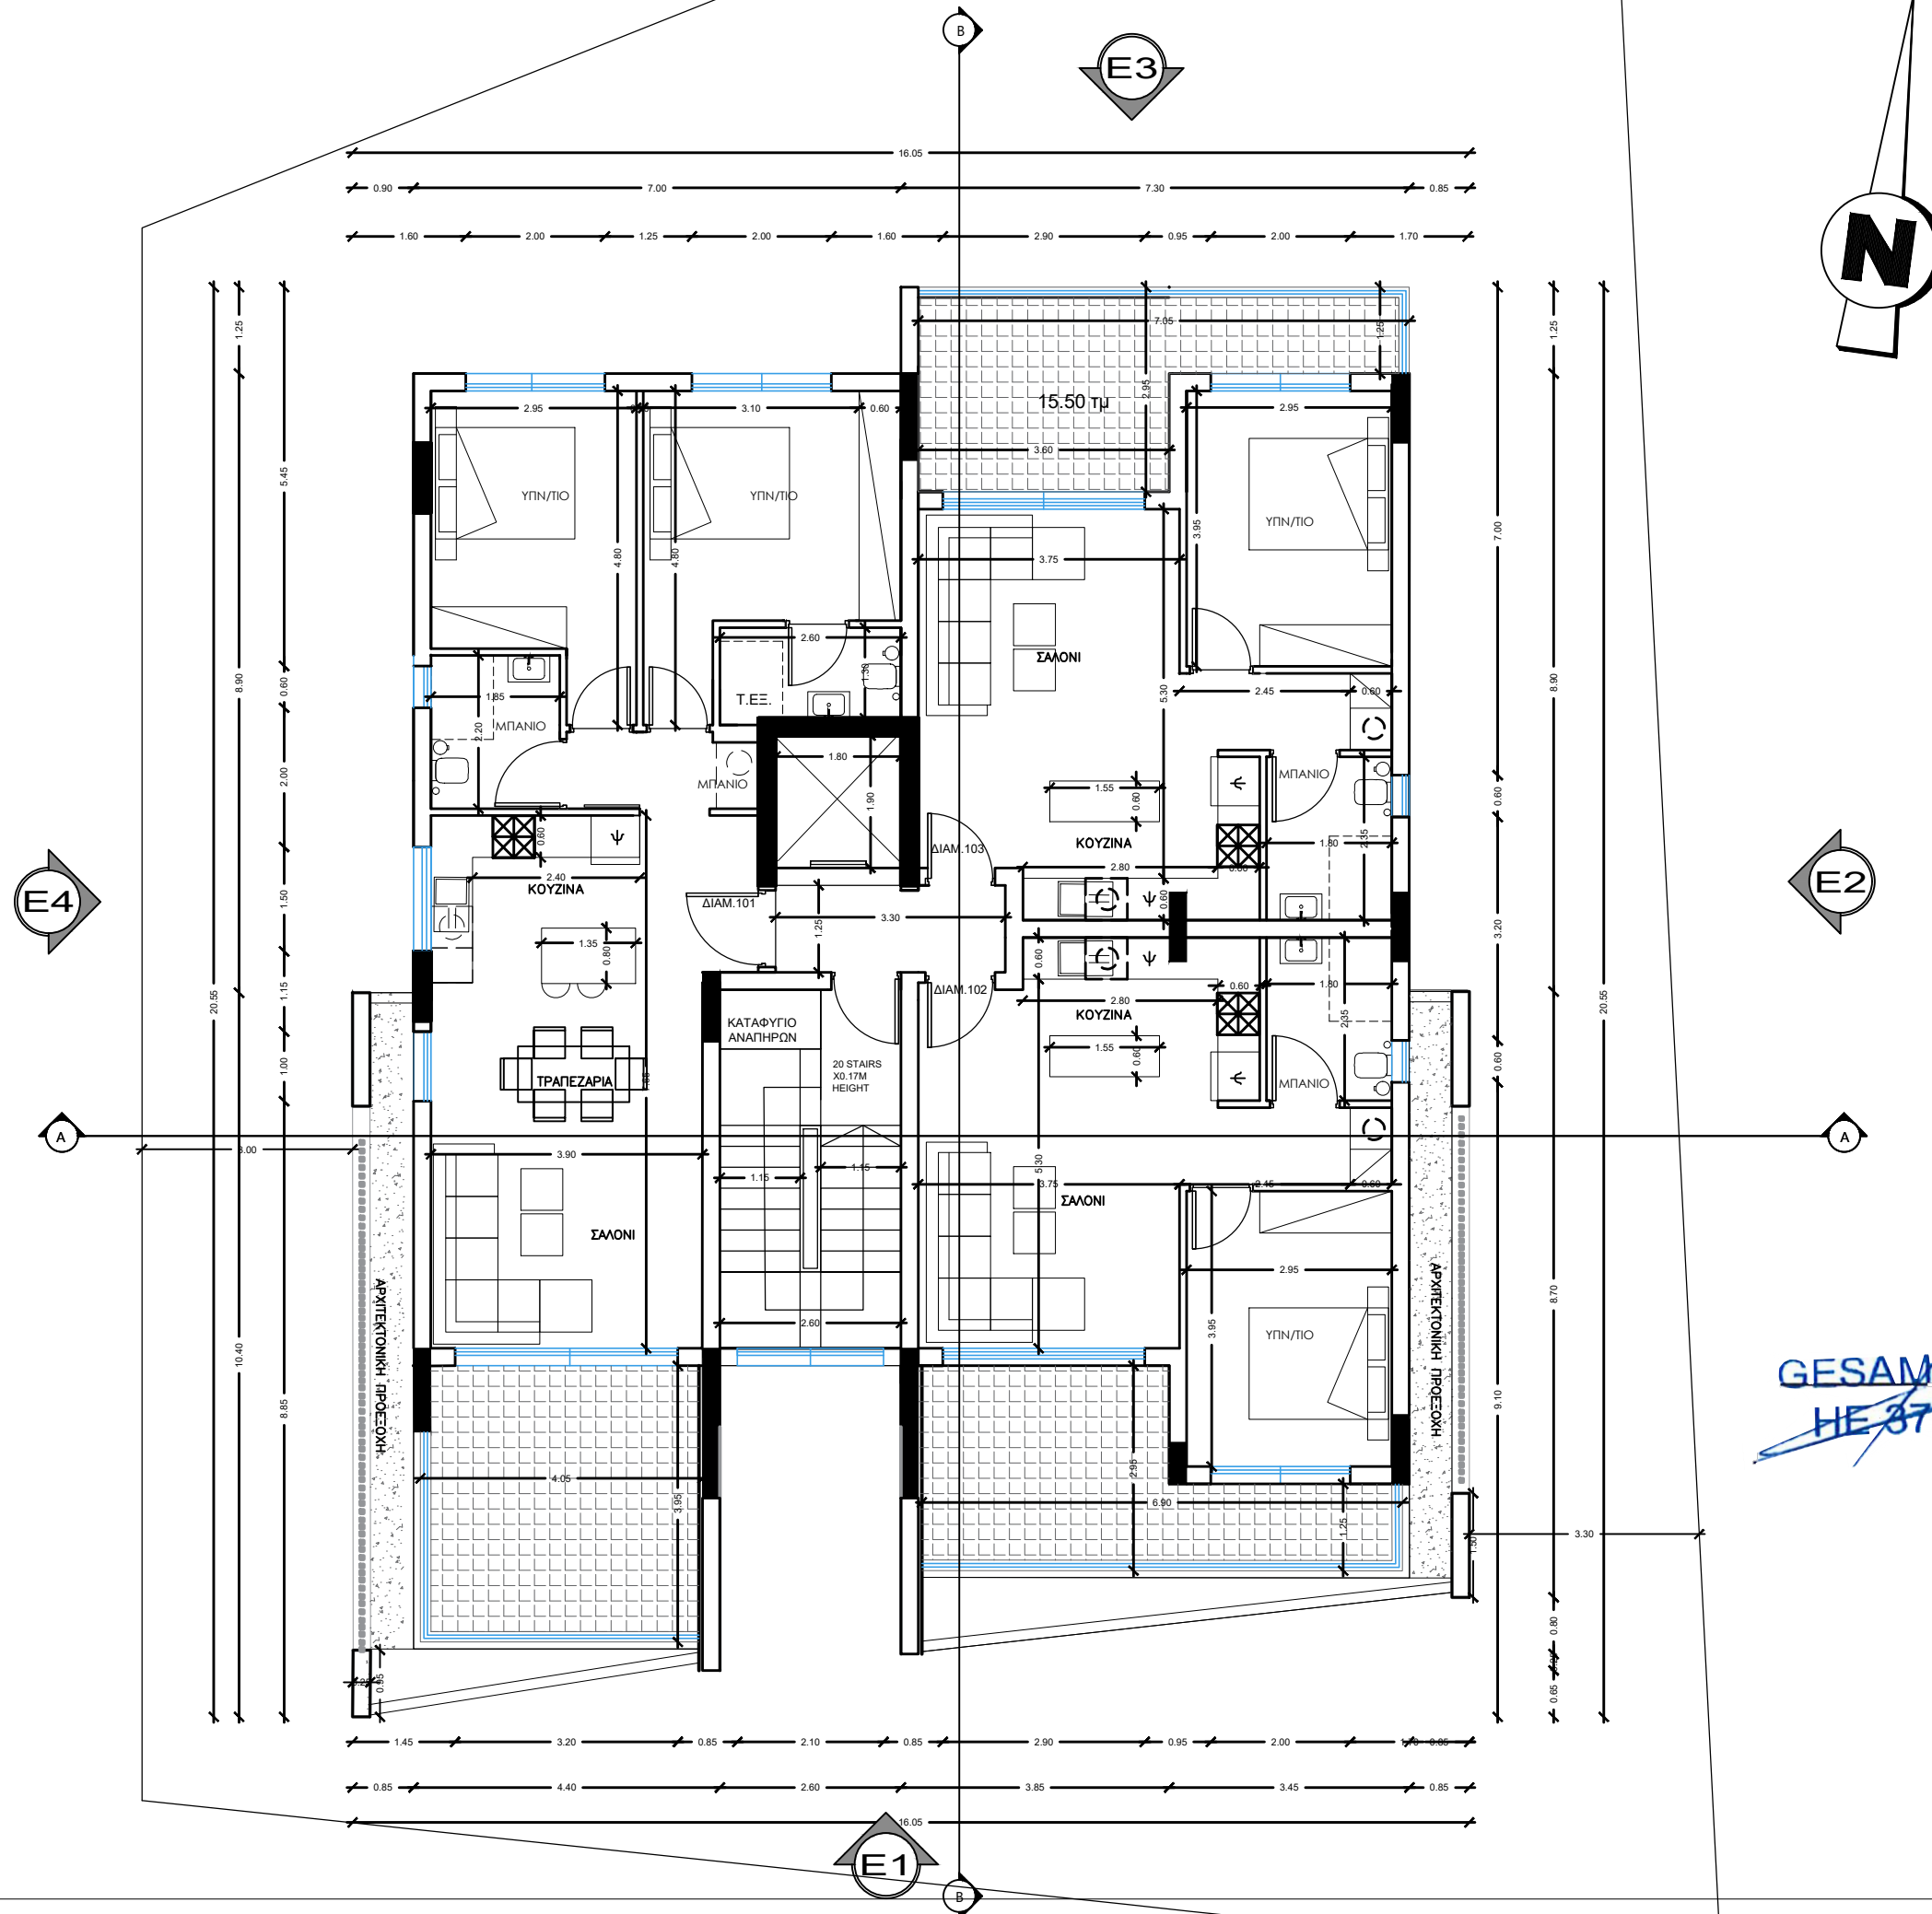




A

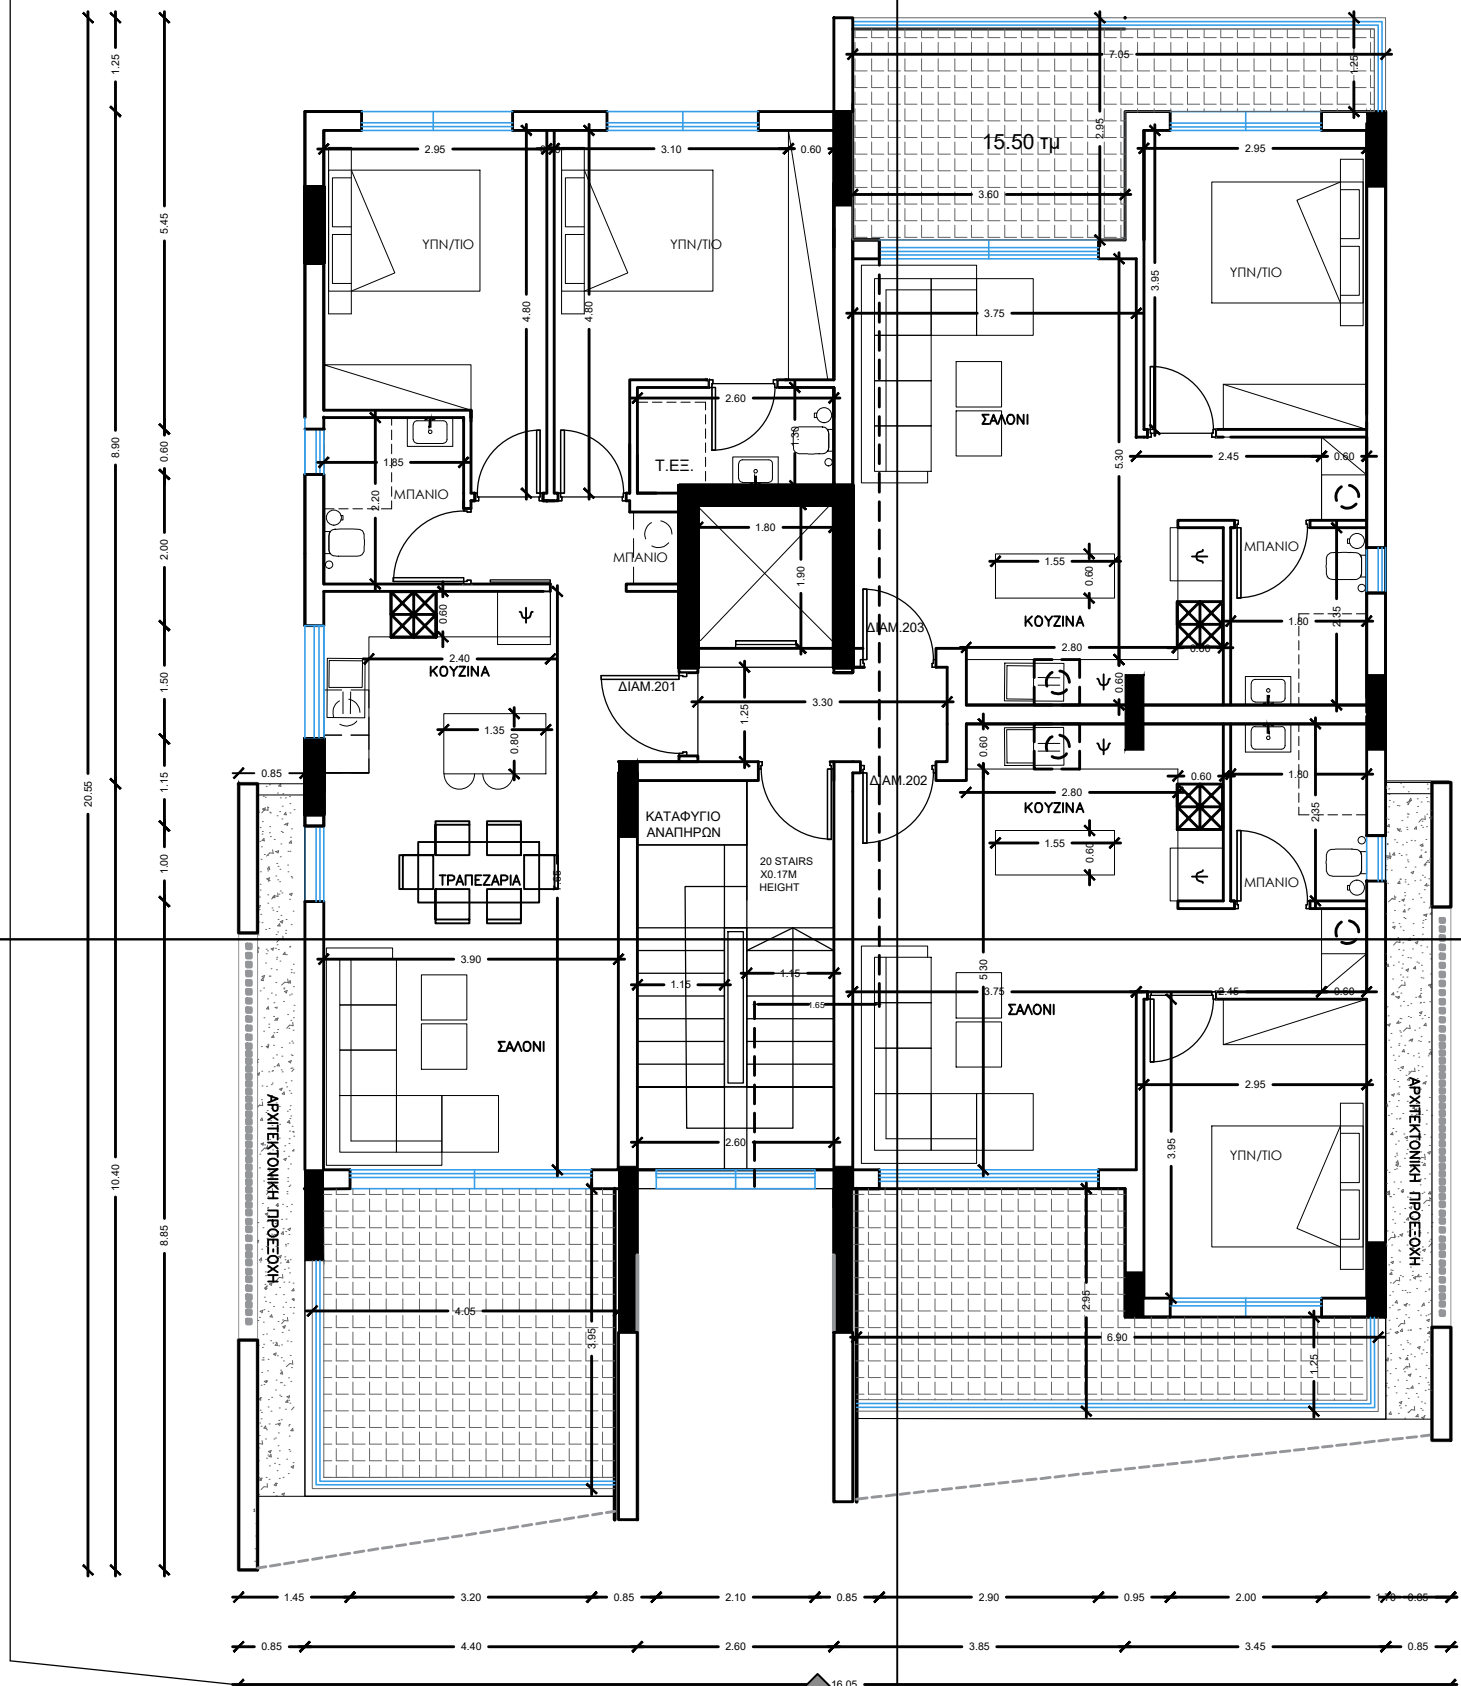

B



B

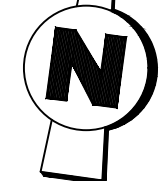

A

GESAMA LTD
HE 372847

ΘΕΩΡΗΣΗ ΠΟΛΕΟΔΟΜΙΚΗΣ ΑΡΧΗΣ

e.c
Architects

www.ecarkarchitect.com

ΕΙΡΗΝΗΣ 57,3041, ΛΕΜΕΣΟΣ
ΤΗΛ : 99774683
email : e.c.arkstudio@gmail.com

ΥΠΟΓΡΑΦΗ ΑΡΧΙΤΕΚΤΟΝΑ :

ΕΛΕΝΗ ΧΡΙΣΤΟΥ
ΑΡΧΙΤΕΚΤΟΝΑΣ
Αρ. Πρωτ. ΕΤΕΚ Α207877

ΙΔΙΟΚΤΗΤΗΣ:

GESAMA LTD

ΕΡΓΟ:

ΠΟΛΥΚΑΤΟΙΚΙΑ ΑΓΙΑ ΦΥΛΑ
ΤΕΜ. 3211

ΤΙΤΛΟΣ ΣΧΕΔΙΟΥ:

ΚΑΤΟΨΗ 2ΟΥ ΟΡΟΦΟΥ

ΑΡΧΙΤΕΚΤΟΝΑΣ:

ΕΛΕΝΗ ΧΡΙΣΤΟΥ

ΚΛΙΜΑΚΑ /Α3:

1:100

ΑΡ. ΕΡΓΟΥ :


2025-09

ΗΜΕΡΟΜΗΝΙΑ:

15/07/2025

ΑΡ.ΦΥΛΛΟΥ :

03

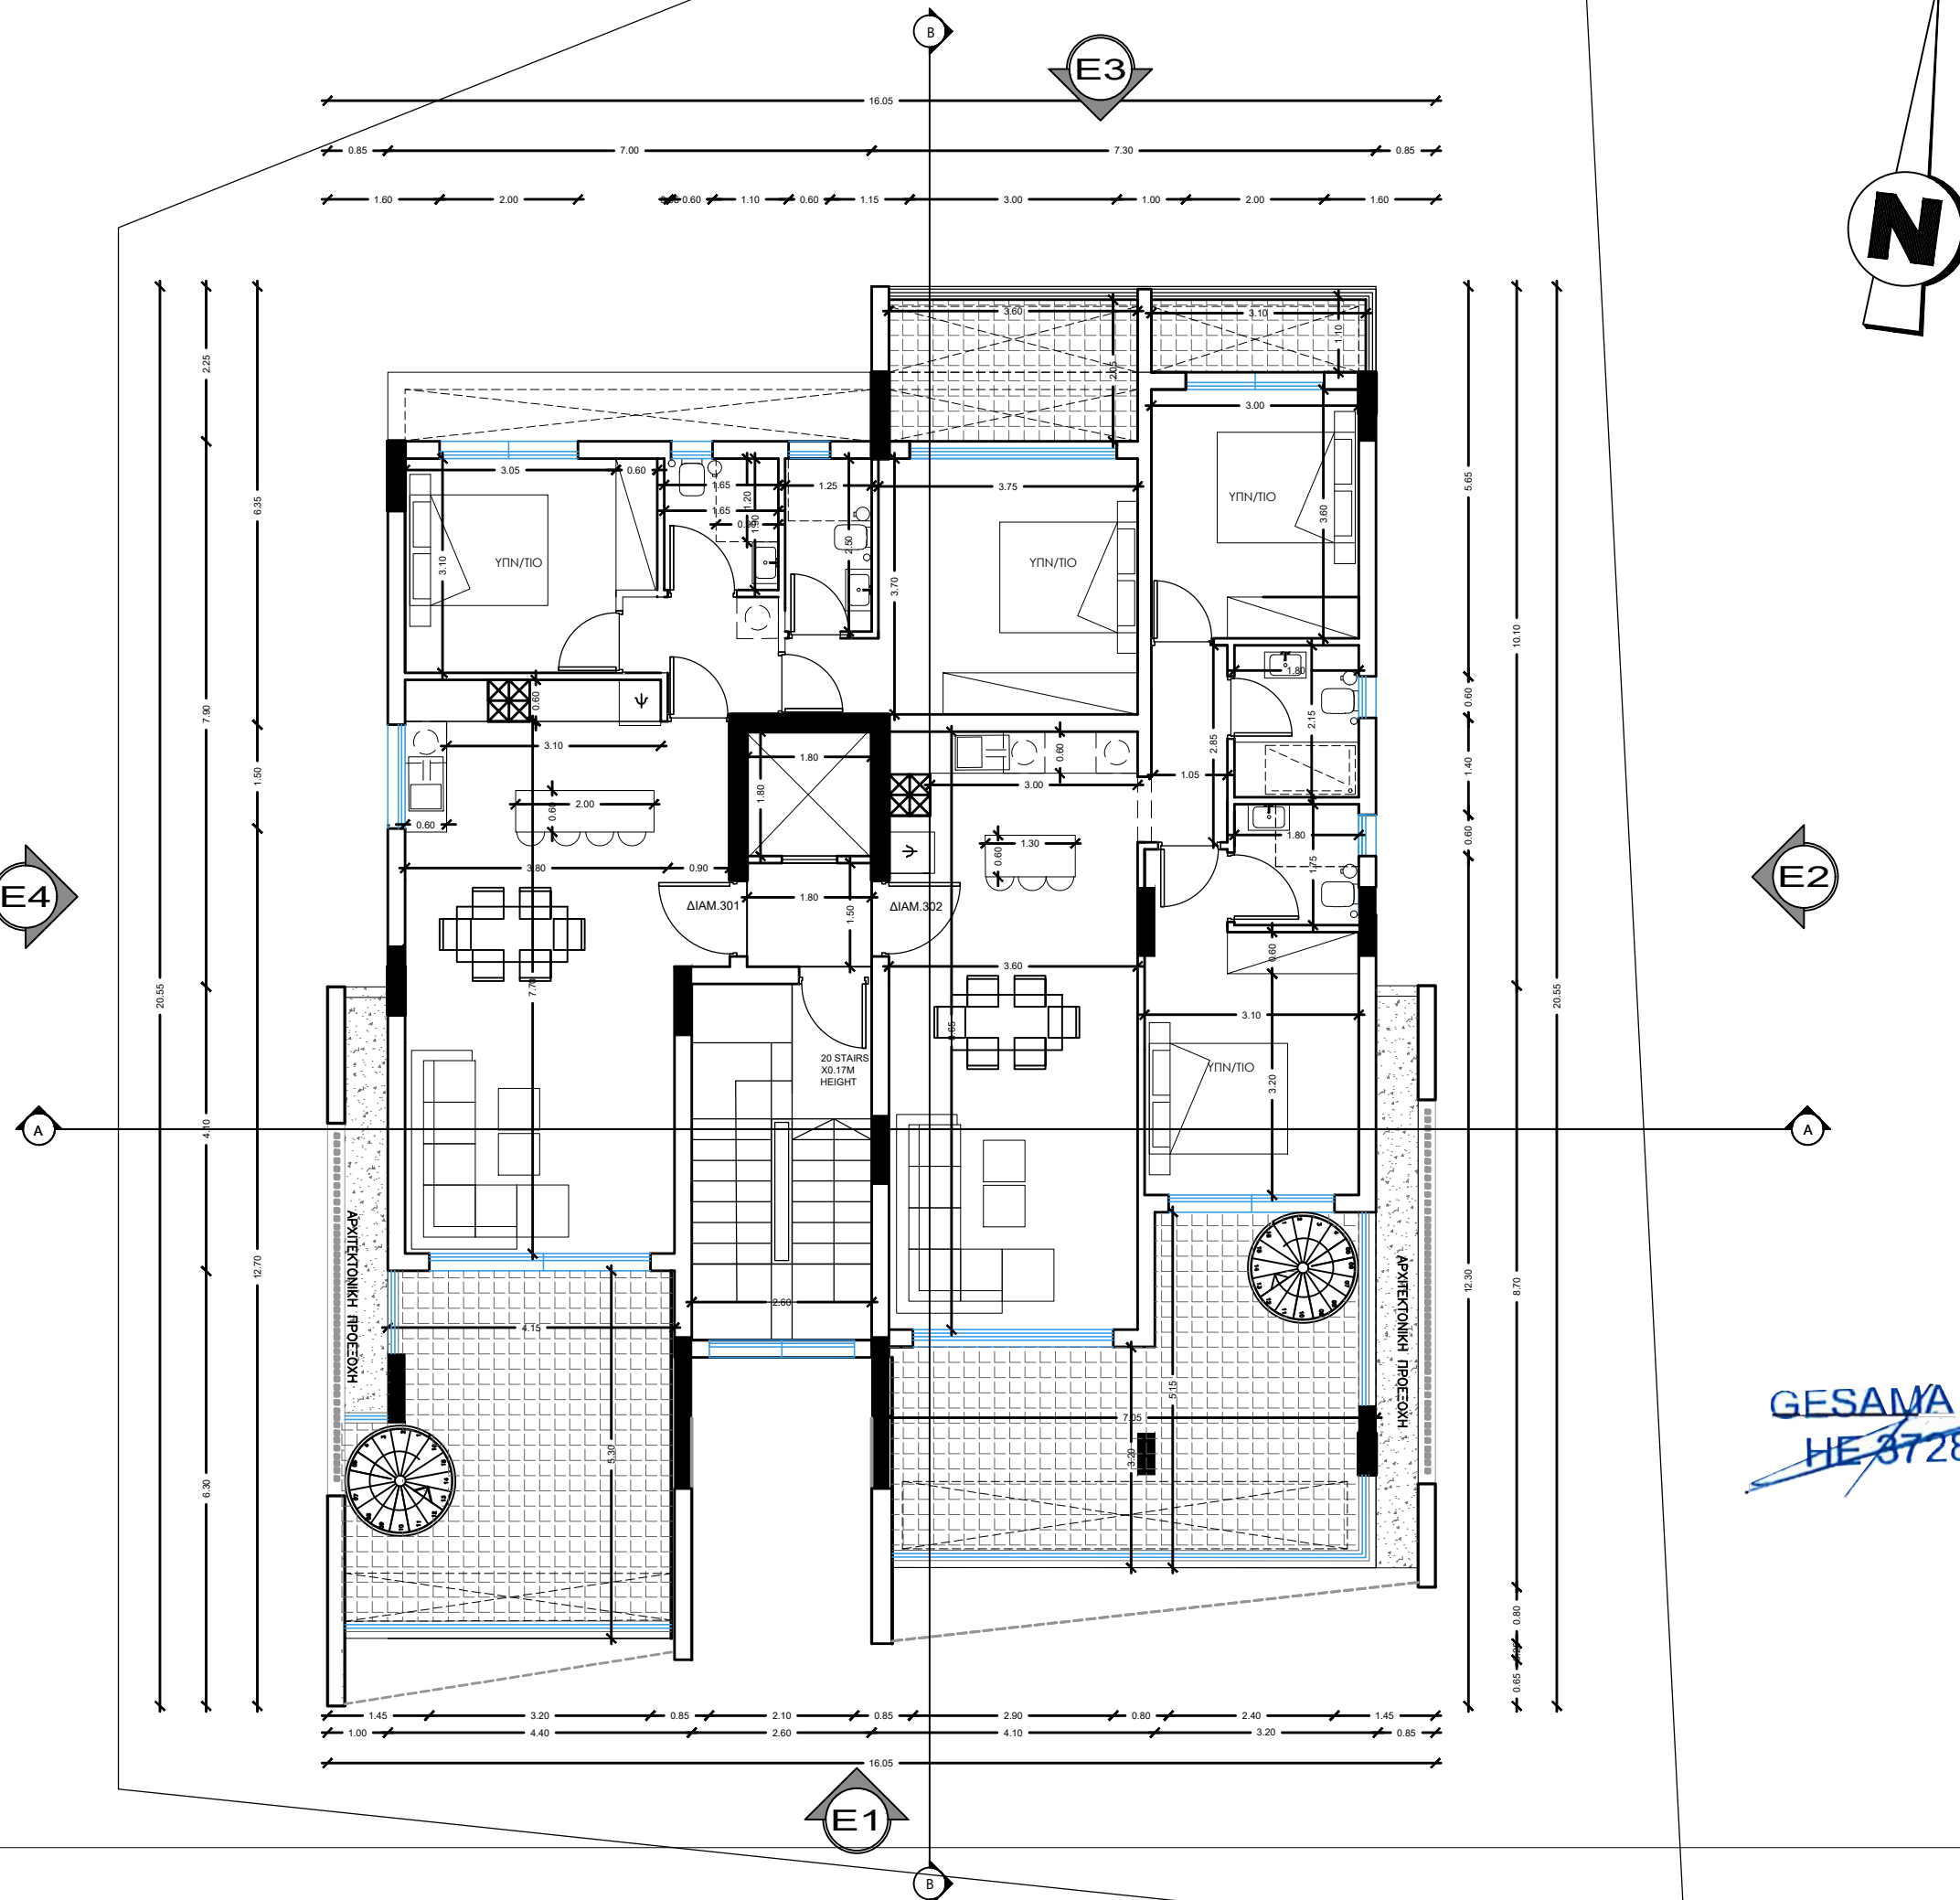

ΘΕΩΡΗΣΗ ΠΟΛΕΟΔΟΜΙΚΗΣ ΑΡΧΗΣ

e.c
Architects

www.ecarkarchitect.com

ΕΙΡΗΝΗΣ 57,3041, ΛΕΜΕΣΟΣ
ΤΗΛ : 99774683
email : e.c.arkstudio@gmail.com

ΥΠΟΓΡΑΦΗ ΑΡΧΙΤΕΚΤΟΝΑ :

ΕΛΕΝΗ ΧΡΙΣΤΟΥ
ΑΡΧΙΤΕΚΤΟΝΑΣ
Αρ. Πρωτ. ΕΤΕΚ Α207877

ΙΔΙΟΚΤΗΤΗΣ:

GESAMA LTD

ΕΡΓΟ:

ΠΟΛΥΚΑΤΟΙΚΙΑ ΑΓΙΑ ΦΥΛΑ
ΤΕΜ. 3211

ΤΙΤΛΟΣ ΣΧΕΔΙΟΥ:

ΚΑΤΟΨΗ 3ΟΥ ΟΡΟΦΟΥ

ΑΡΧΙΤΕΚΤΟΝΑΣ:

ΕΛΕΝΗ ΧΡΙΣΤΟΥ

ΚΛΙΜΑΚΑ /Α3:

1:100

ΗΜΕΡΟΜΗΝΙΑ:

15/07/2025


ΑΡ. ΕΡΓΟΥ :

2025-09

ΑΡ.ΦΥΛΛΟΥ :

04

GESAMA LTD
HE 372847

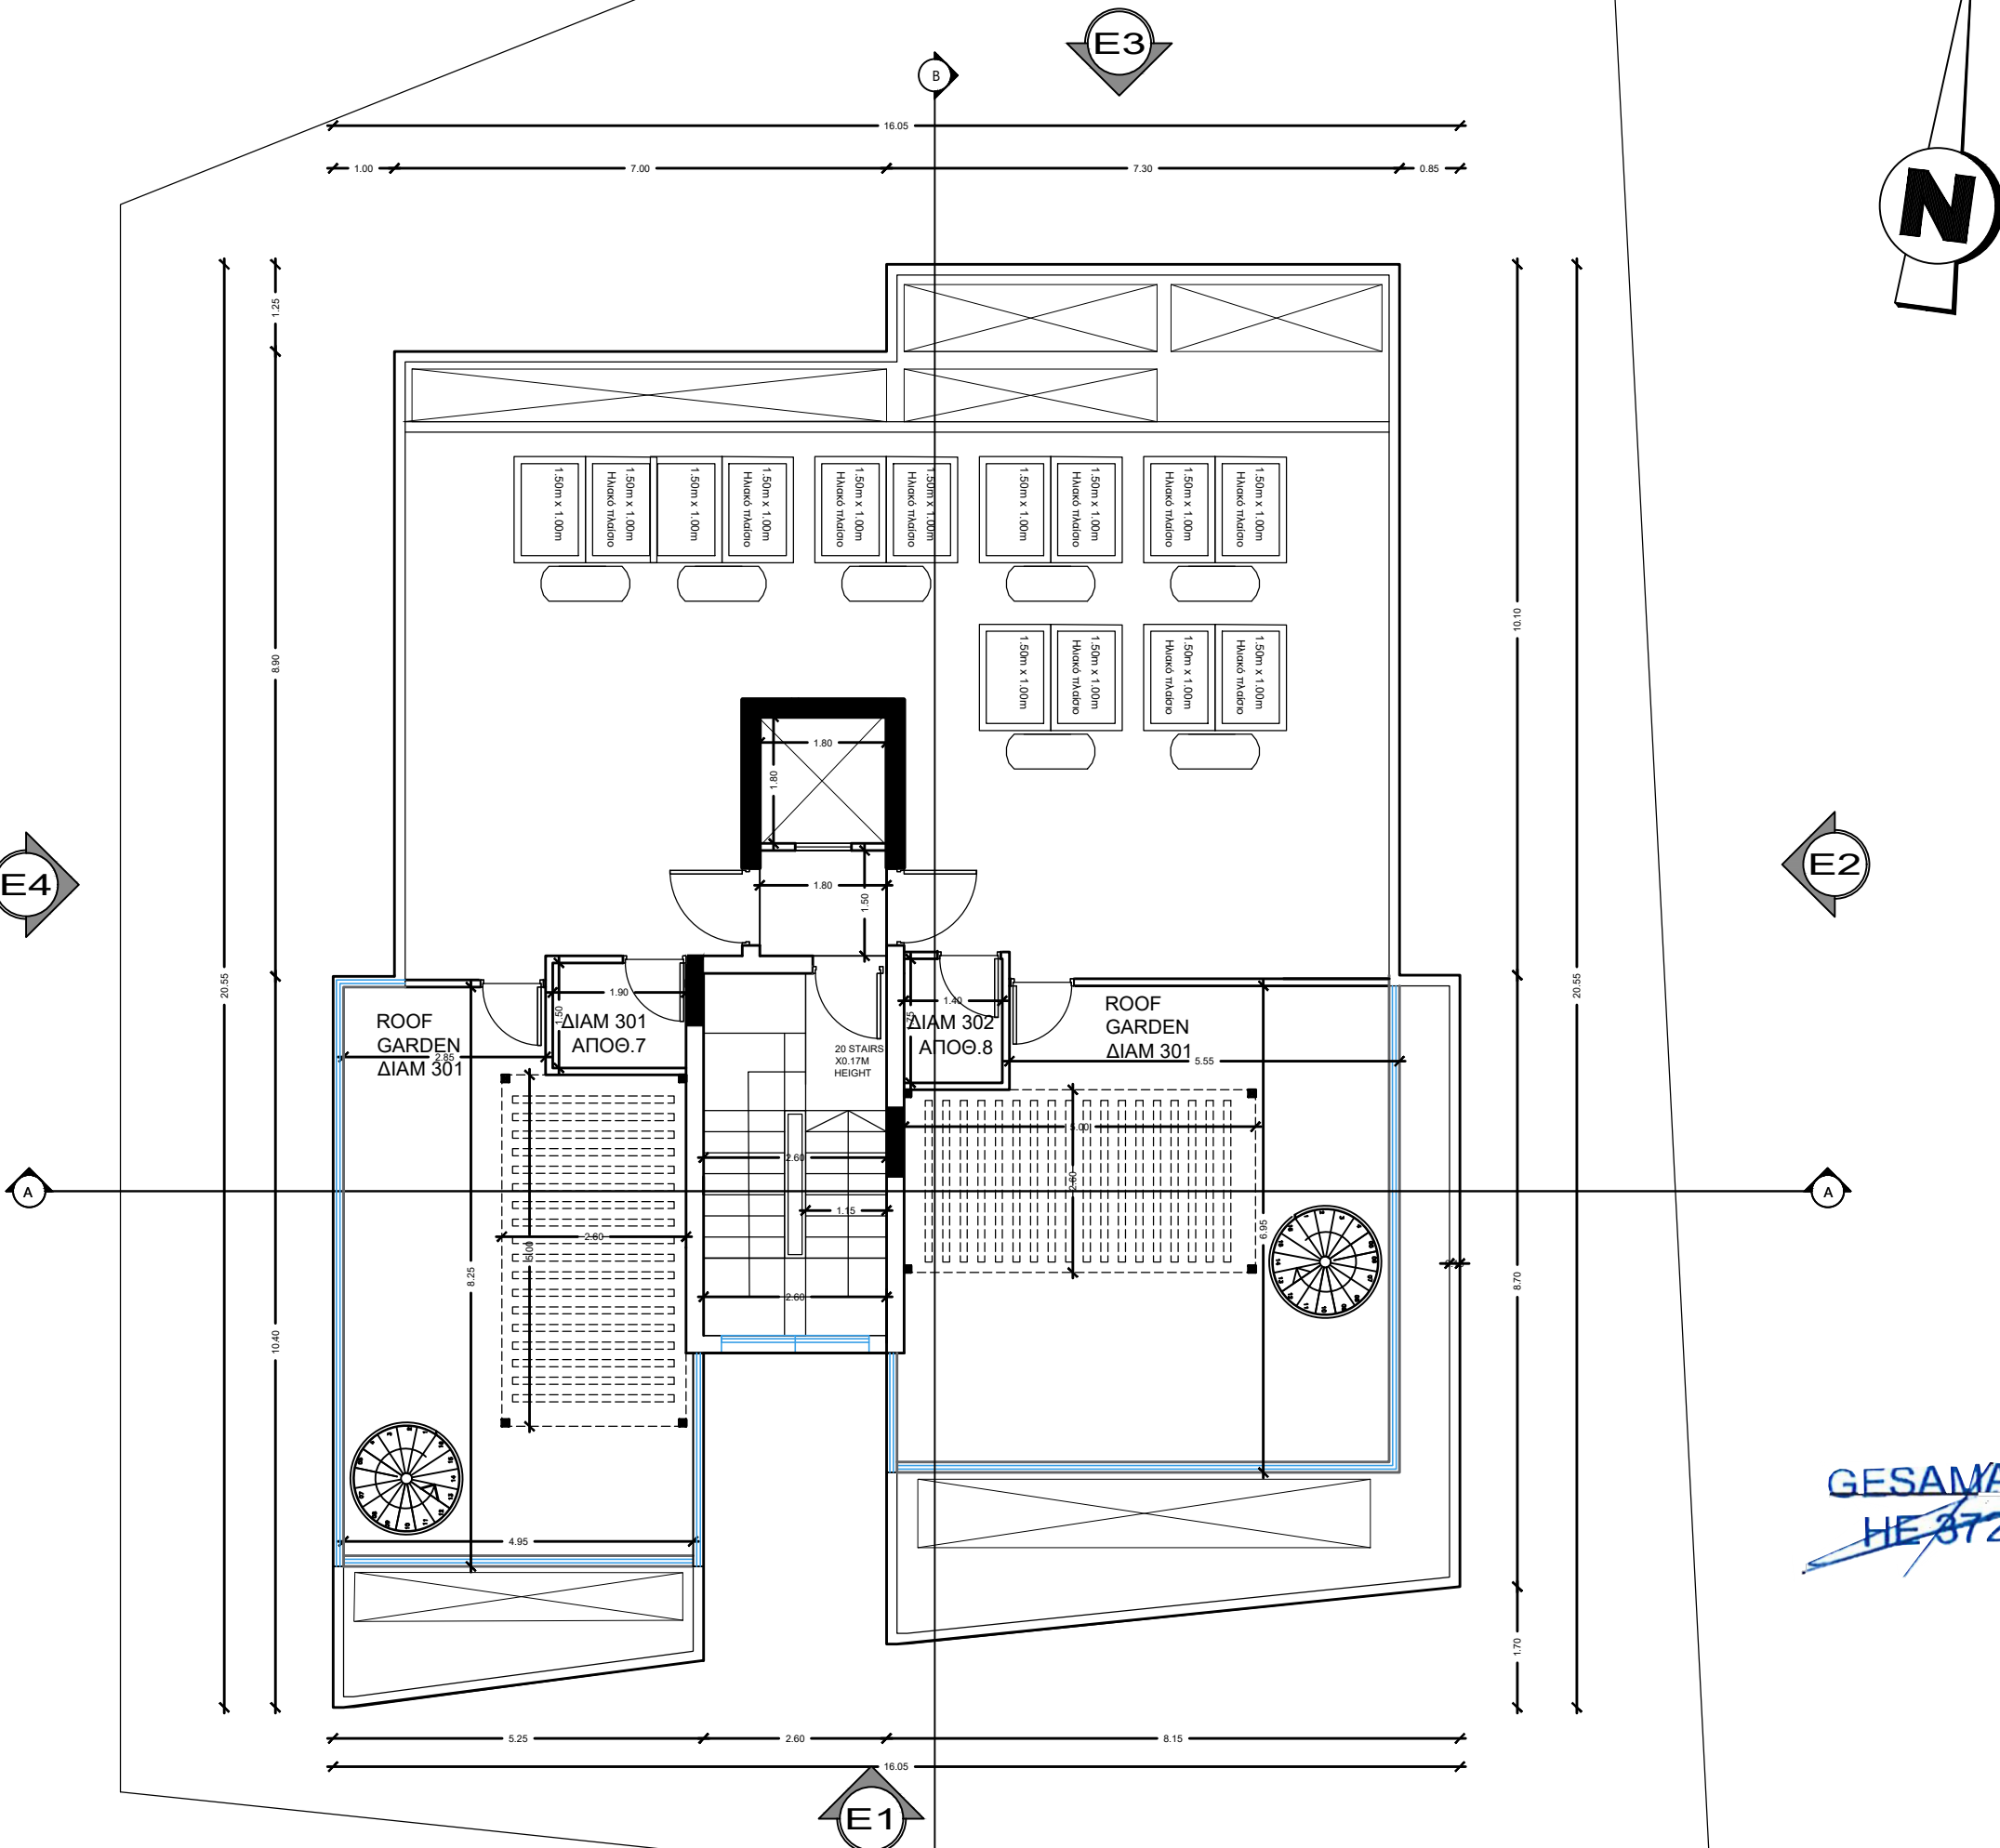

ΘΕΩΡΗΣΗ ΠΟΛΕΟΔΟΜΙΚΗΣ ΑΡΧΗΣ

e.c
Architects

www.ecarkarchitect.com

ΕΙΡΗΝΗΣ 57,3041, ΛΕΜΕΣΟΣ
ΤΗΛ : 99774683
email : e.c.arkstudio@gmail.com

ΥΠΟΓΡΑΦΗ ΑΡΧΙΤΕΚΤΟΝΑ :

ΕΛΕΝΗ ΧΡΙΣΤΟΥ
ΑΡΧΙΤΕΚΤΟΝΑΣ
Αρ. Πρωτ. ΕΤΕΚ Α207877

ΙΔΙΟΚΤΗΤΗΣ:

GESAMA LTD

ΕΡΓΟ:

ΠΟΛΥΚΑΤΟΙΚΙΑ ΑΓΙΑ ΦΥΛΑ
ΤΕΜ. 3211

ΤΙΤΛΟΣ ΣΧΕΔΙΟΥ:

ΚΑΤΟΨΗ ROOF GARDEN

ΑΡΧΙΤΕΚΤΟΝΑΣ:

ΕΛΕΝΗ ΧΡΙΣΤΟΥ

ΚΛΙΜΑΚΑ /Α3:

1:100

ΗΜΕΡΟΜΗΝΙΑ:

15/07/2025


ΑΡ. ΕΡΓΟΥ :

2025-09

ΑΡ.ΦΥΛΛΟΥ :

05

GESAMA LTD
HE 372847

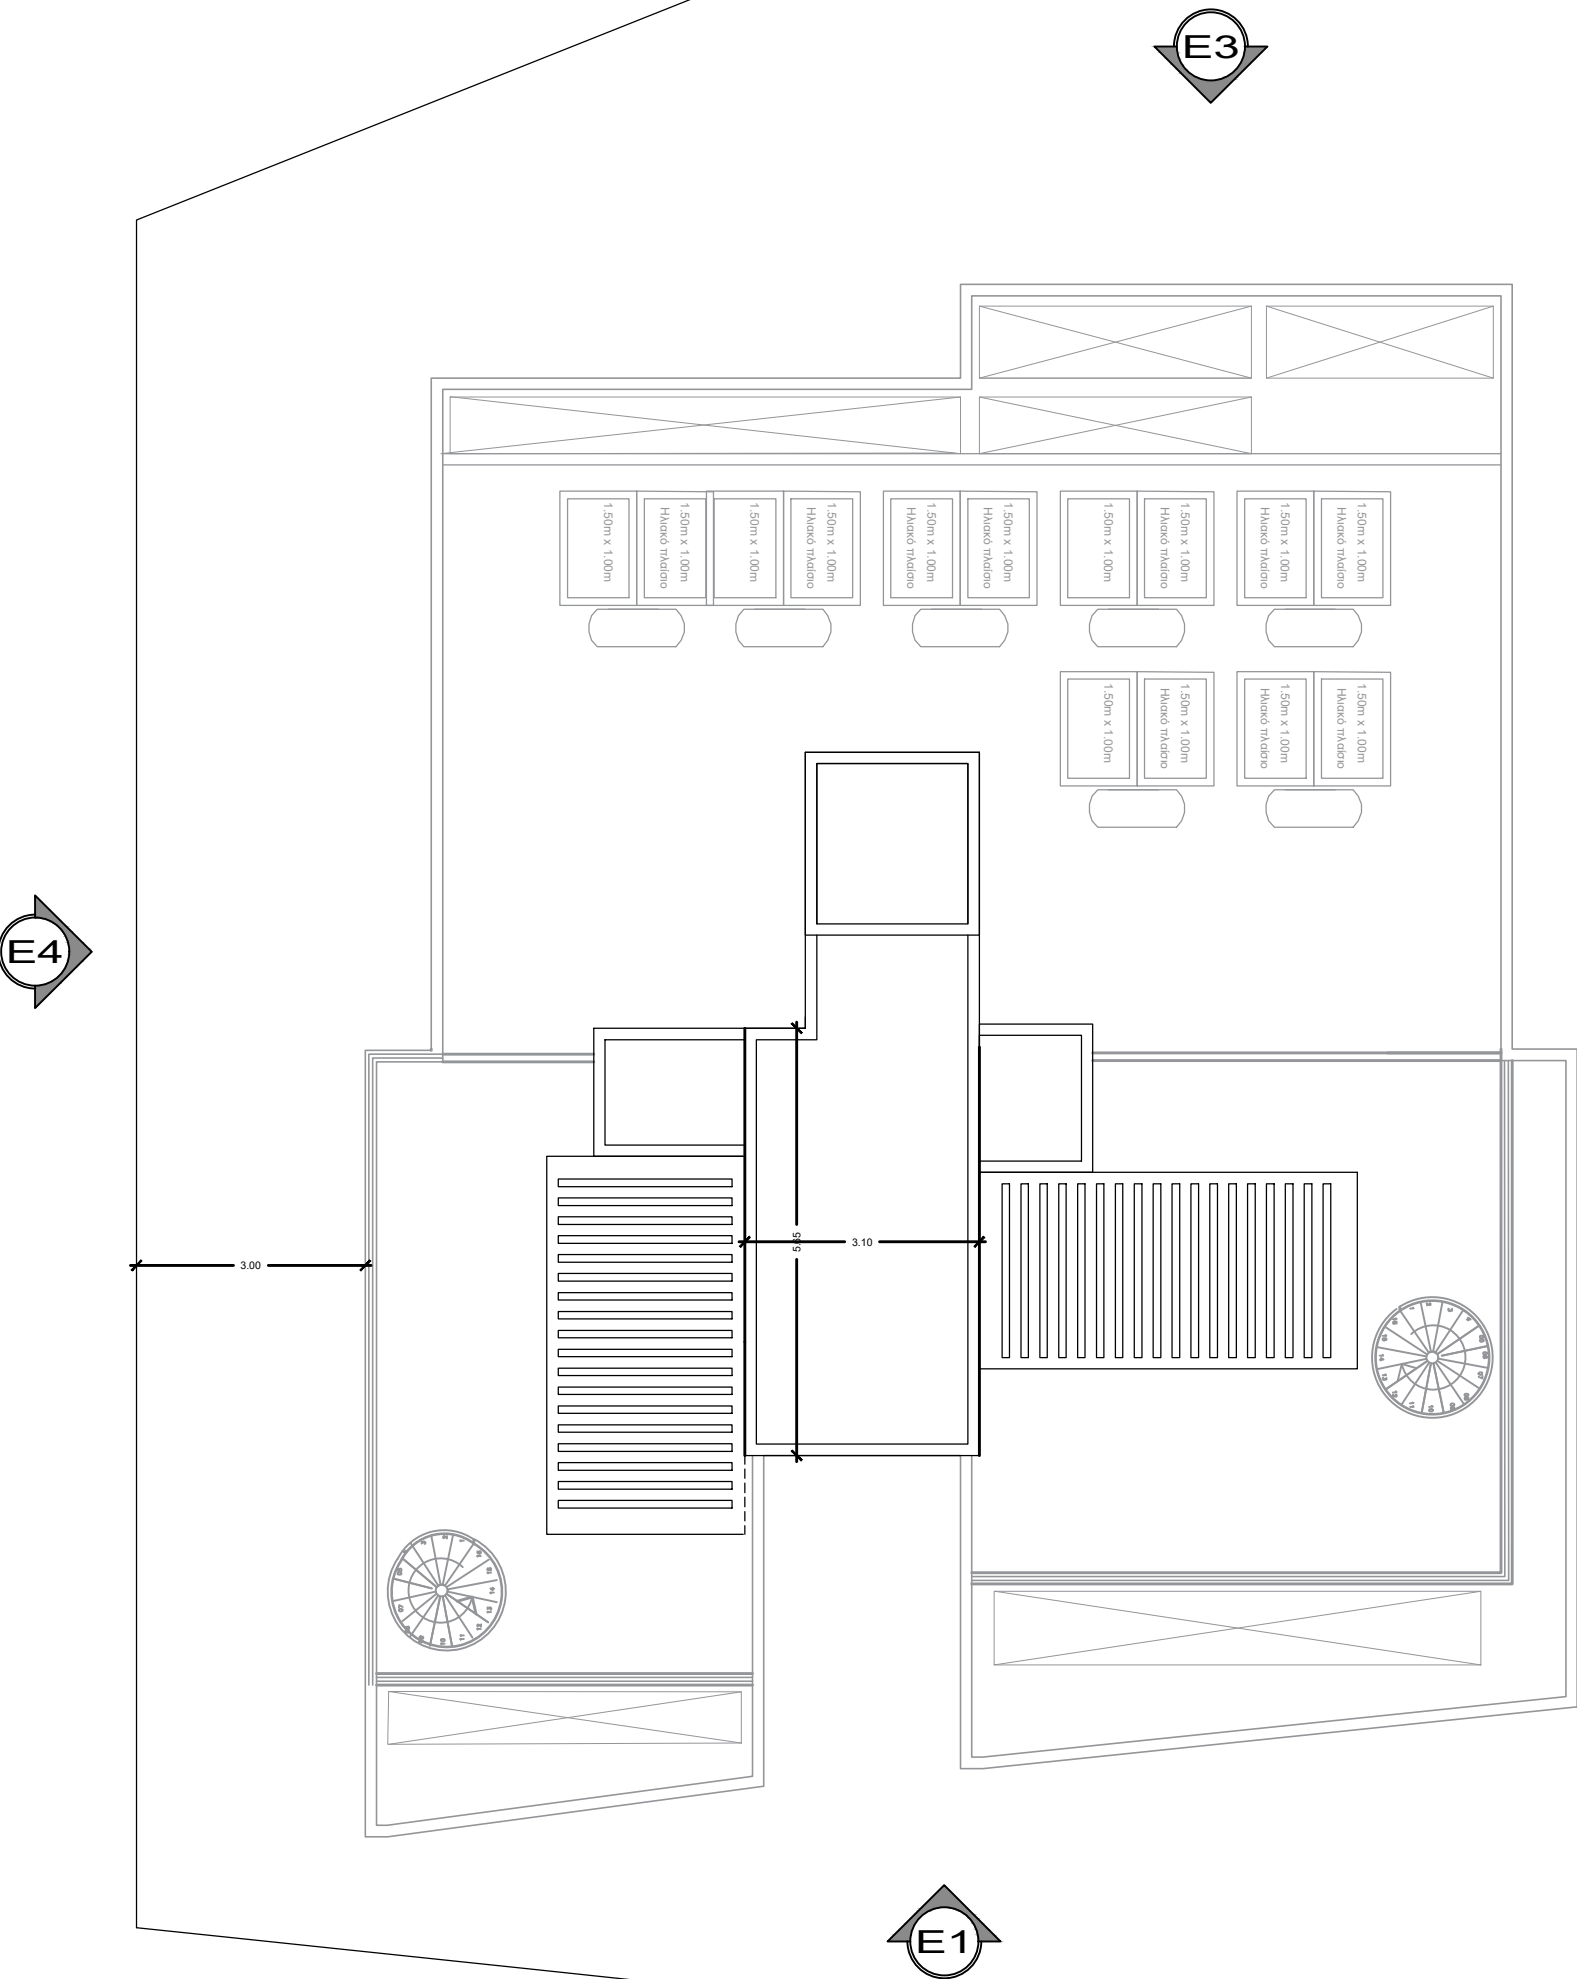

ΘΕΩΡΗΣΗ ΠΟΛΕΟΔΟΜΙΚΗΣ ΑΡΧΗΣ

e.c
Architects

www.ecarkarchitect.com

ΕΙΡΗΝΗΣ 57,3041, ΛΕΜΕΣΟΣ
ΤΗΛ : 99774683
email : e.c.arkstudio@gmail.com

ΥΠΟΓΡΑΦΗ ΑΡΧΙΤΕΚΤΟΝΑ :

ΕΛΕΝΗ ΧΡΙΣΤΟΥ
ΑΡΧΙΤΕΚΤΟΝΑΣ
Αρ. Πρωτ. ΕΤΕΚ Α207877

ΙΔΙΟΚΤΗΤΗΣ:

GESAMA LTD

ΕΡΓΟ:

ΠΟΛΥΚΑΤΟΙΚΙΑ ΑΓΙΑ ΦΥΛΑ
ΤΕΜ. 3211

ΤΙΤΛΟΣ ΣΧΕΔΙΟΥ:

ΚΑΤΟΨΗ ΟΡΟΦΗΣ

ΑΡΧΙΤΕΚΤΟΝΑΣ:

ΕΛΕΝΗ ΧΡΙΣΤΟΥ

ΚΛΙΜΑΚΑ /Α3:

1:1000

ΗΜΕΡΟΜΗΝΙΑ:

15/07/2025

ΑΡ. ΕΡΓΟΥ :

2025-09

ΑΡ.ΦΥΛΛΟΥ :

06

GESAMA LTD
HE 372847



ΤΟΜΗ Α-Α

GESAMA LTD
HE 372847e.c
Architects

www.ecarkarchitect.com

ΕΙΡΗΝΗΣ 57,3041, ΛΕΜΕΣΟΣ
ΤΗΛ : 99774683
email : e.c.arkstudio@gmail.com

ΥΠΟΓΡΑΦΗ ΑΡΧΙΤΕΚΤΟΝΑ :

ΕΛΕΝΗ ΧΡΙΣΤΟΥ
ΑΡΧΙΤΕΚΤΟΝΑΣ
Αρ. Πρωτ. ΕΤΕΚ Α207877

ΙΔΙΟΚΤΗΤΗΣ:

GESAMA LTD

ΕΡΓΟ:

ΠΟΛΥΚΑΤΟΙΚΙΑ ΑΓΙΑ ΦΥΛΑ
ΤΕΜ. 3211

ΤΙΤΛΟΣ ΣΧΕΔΙΟΥ:

ΤΟΜΗ Α-Α

ΑΡΧΙΤΕΚΤΟΝΑΣ:

ΕΛΕΝΗ ΧΡΙΣΤΟΥ

ΚΛΙΜΑΚΑ /Α3:

1:100

ΗΜΕΡΟΜΗΝΙΑ:


15/07/2025

ΑΡ. ΕΡΓΟΥ:

2025-09

ΑΡ.ΦΥΛΛΟΥ:

07

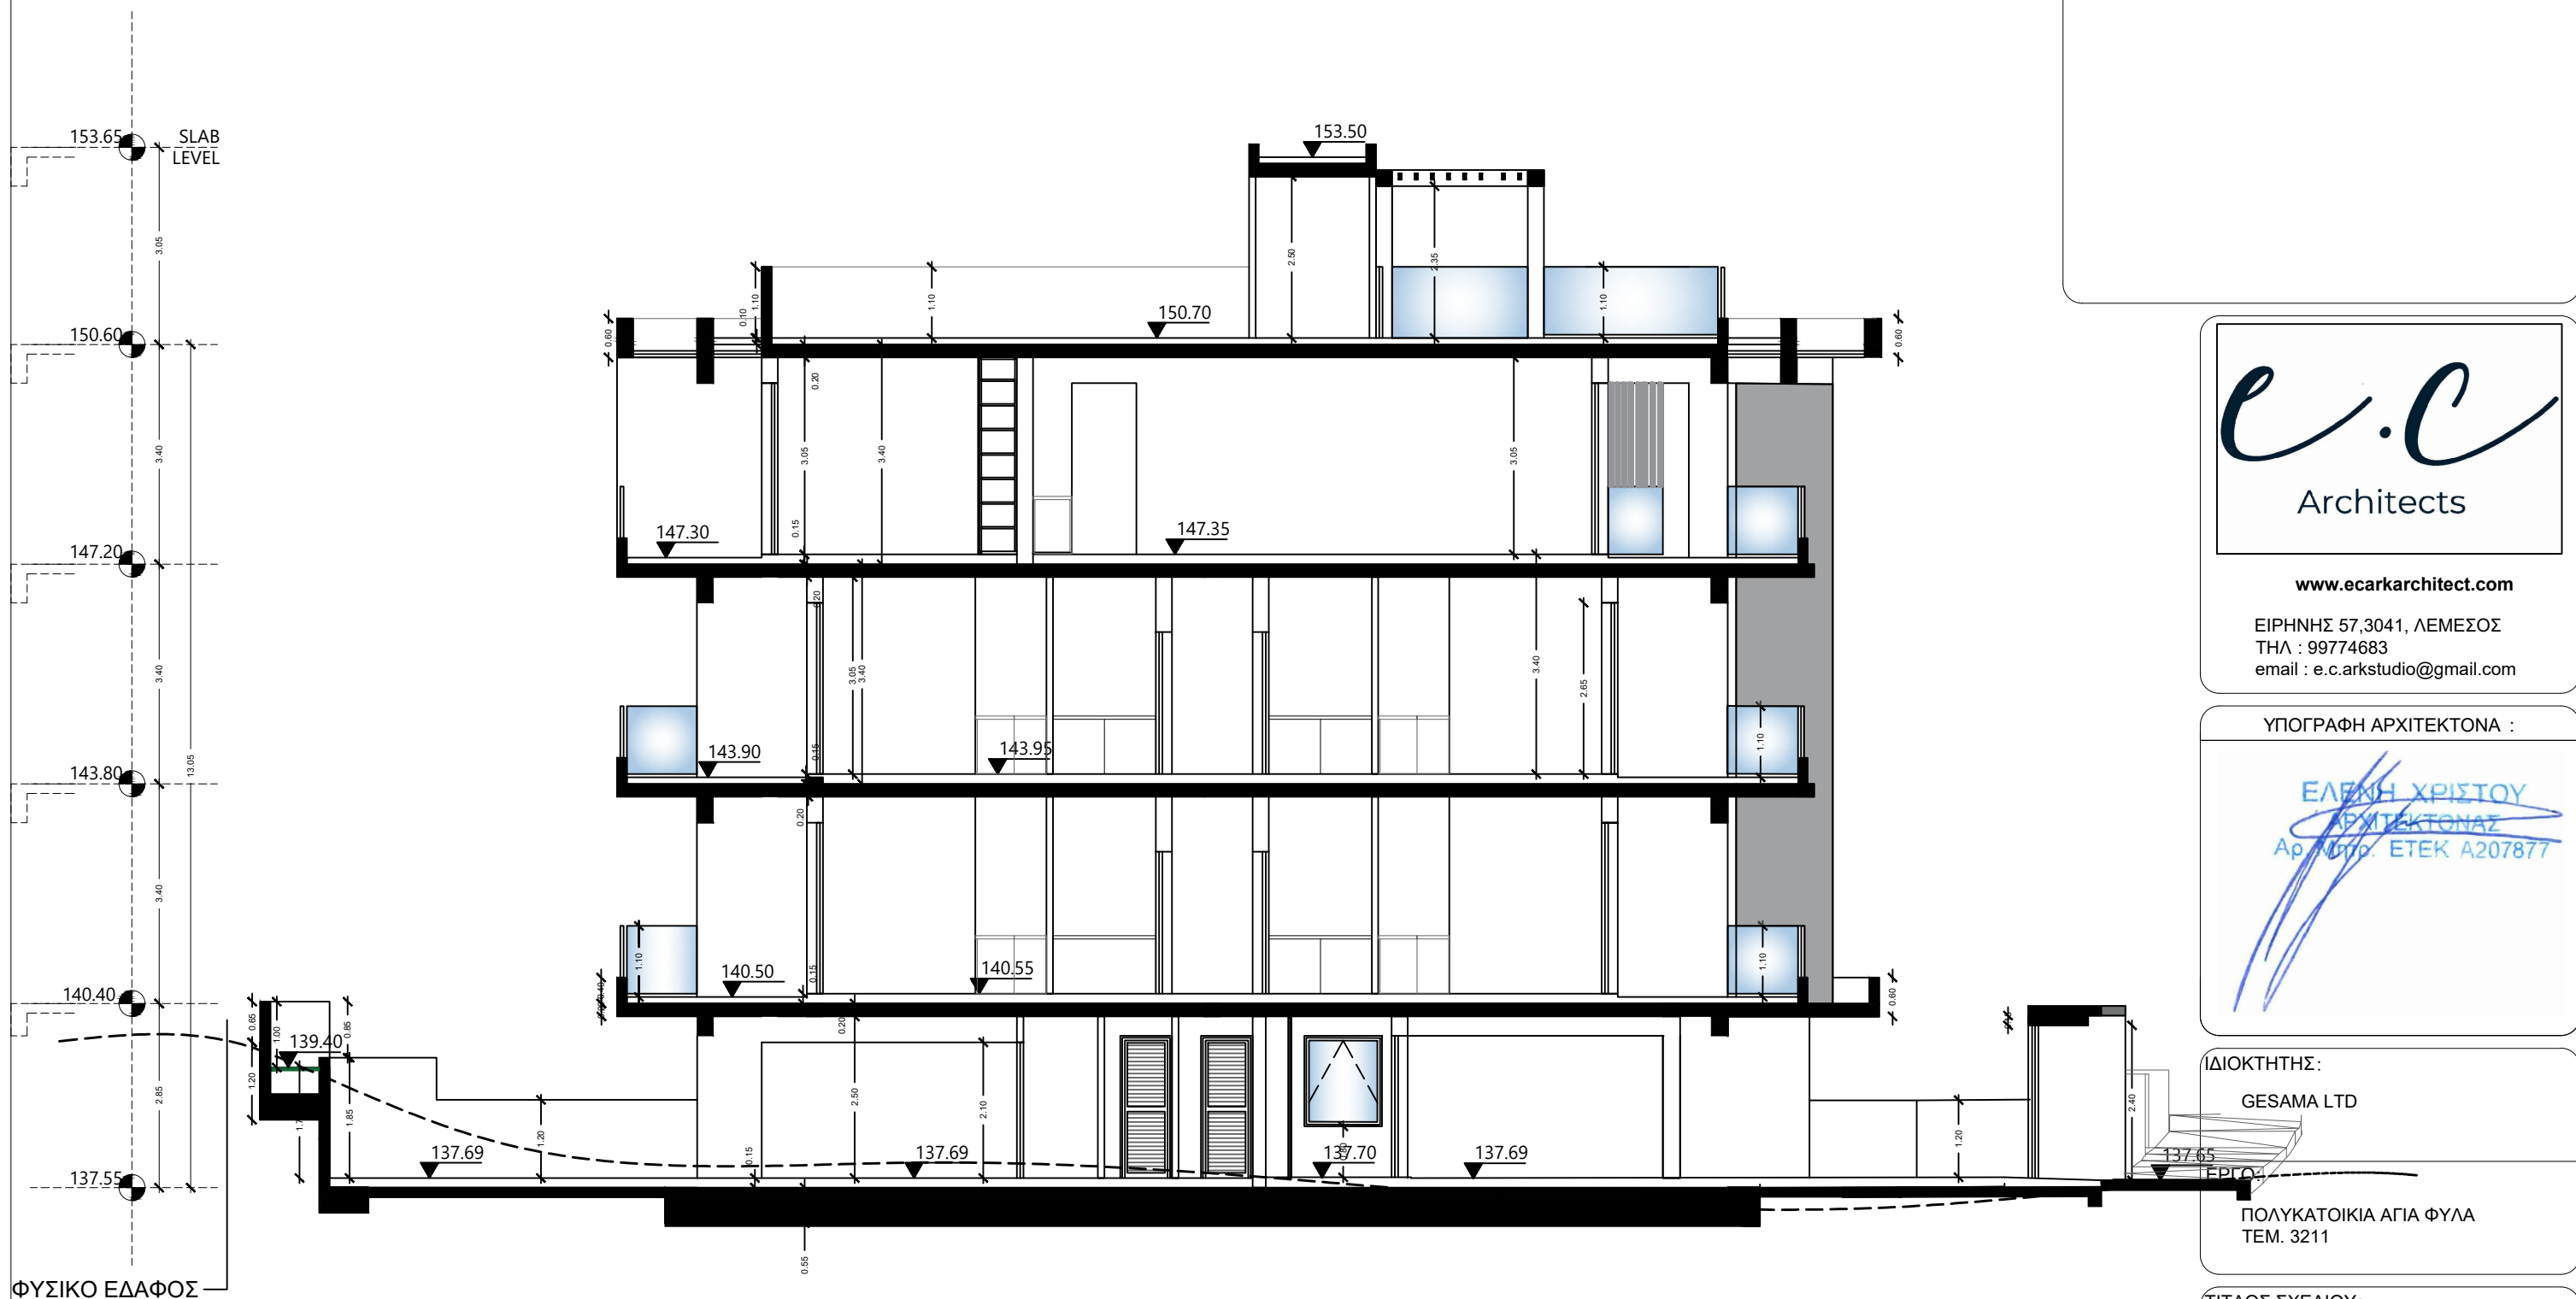

ΤΟΜΗ Β-Β

GESAMA LTD
HE 372847e.c
Architects

www.ecarkarchitect.com

ΕΙΡΗΝΗΣ 57,3041, ΛΕΜΕΣΟΣ
ΤΗΛ : 99774683
email : e.c.arkstudio@gmail.com

ΥΠΟΓΡΑΦΗ ΑΡΧΙΤΕΚΤΟΝΑ :

ΕΛΕΝΗ ΧΡΙΣΤΟΥ
ΑΡΧΙΤΕΚΤΟΝΑΣ
Αρ. Πρωτ. ΕΤΕΚ Α207877

ΙΔΙΟΚΤΗΤΗΣ:

GESAMA LTD

ΠΟΛΥΚΑΤΟΙΚΙΑ ΑΓΙΑ ΦΥΛΑ
ΤΕΜ. 3211

ΤΙΤΛΟΣ ΣΧΕΔΙΟΥ:

ΤΟΜΗ Β-Β

ΑΡΧΙΤΕΚΤΟΝΑΣ:

ΕΛΕΝΗ ΧΡΙΣΤΟΥ

ΚΛΙΜΑΚΑ /Α3:

1:100

ΗΜΕΡΟΜΗΝΙΑ:


15/07/2025

ΑΡ. ΕΡΓΟΥ :

2025-09

ΑΡ.ΦΥΛΛΟΥ :

08

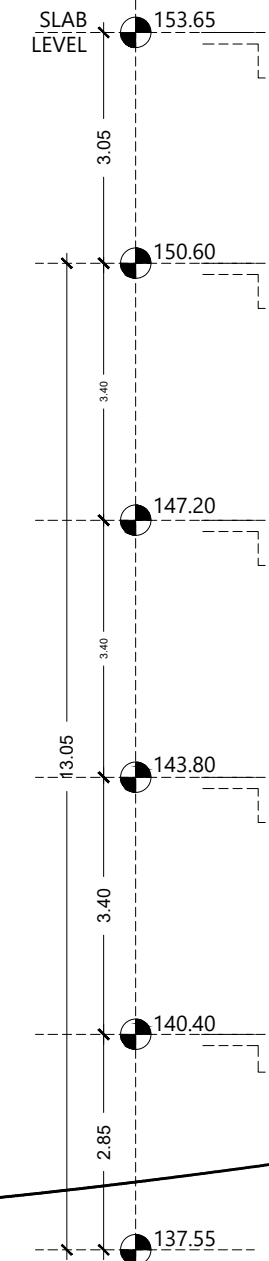

GESAMA LTD
HE 372847

ΜΠΟΓΙΑ

ΚΟΥΦΩΜΑΤΑ ΑΛΟΥΜΙΝΙΟΥ

ΣΤΗΘΑΙΟ ΑΠΟ ΓΥΑΛΙ

ΕΠΕΝΔΥΣΗ ΓΡΑΝΙΤΗ

ΦΥΣΙΚΟ ΕΔΑΦΟΣ

ΟΨΗ Ε1

ΟΨΗ Ε1- ΠΕΡΙΤΟΙΧΙΣΜΑ

ΥΠΟΓΡΑΦΗ ΑΡΧΙΤΕΚΤΟΝΑ :

ΕΛΕΝΗ ΧΡΙΣΤΟΥ
ΑΡΧΙΤΕΚΤΟΝΑΣ
Αρ. Πρωτ. ΕΤΕΚ Α207877

ΙΔΙΟΚΤΗΤΗΣ:

GESAMA LTD

ΕΡΓΟ:

ΠΟΛΥΚΑΤΟΙΚΙΑ ΑΓΙΑ ΦΥΛΑ
ΤΕΜ. 3211

ΤΙΤΛΟΣ ΣΧΕΔΙΟΥ:

ΟΦΕΙΣ

ΑΡΧΙΤΕΚΤΟΝΑΣ:

ΕΛΕΝΗ ΧΡΙΣΤΟΥ

ΚΛΙΜΑΚΑ /Α3:

1:100

ΗΜΕΡΟΜΗΝΙΑ:

15/07/2025

ΑΡ. ΕΡΓΟΥ:

2025-09

ΑΡ.ΦΥΛΛΟΥ:

09

e.c
Architects

www.ecarkitect.com

ΕΙΡΗΝΗΣ 57,3041, ΛΕΜΕΣΟΣ
ΤΗΛ : 99774683
email : e.c.arkstudio@gmail.com

ΥΠΟΓΡΑΦΗ ΑΡΧΙΤΕΚΤΟΝΑ :

ΕΛΕΝΗ ΧΡΙΣΤΟΥ
ΑΡΧΙΤΕΚΤΟΝΑΣ
Αρ. Πρωτ. ΕΤΕΚ Α207877

ΔΙΚΤΗΤΗΣ:

GESAMA LTD

ΕΡΓΟ:

ΠΟΛΥΚΑΤΟΙΚΙΑ ΑΓΙΑ ΦΥΛΑ
ΤΕΜ. 3211

ΤΙΤΛΟΣ ΣΧΕΔΙΟΥ:

ΟΦΕΙΣ

ΑΡΧΙΤΕΚΤΟΝΑΣ:

ΕΛΕΝΗ ΧΡΙΣΤΟΥ

ΚΑΙΜΑΚΑΡΑΣ


ΓΕΙΤΟΝΙΚΟΥ ΤΕΜΑΧΙΟΥ

ΑΡ. ΕΡΓΟΥ :

2025-09

ΑΡ. ΦΥΛΛΟΥ :

10

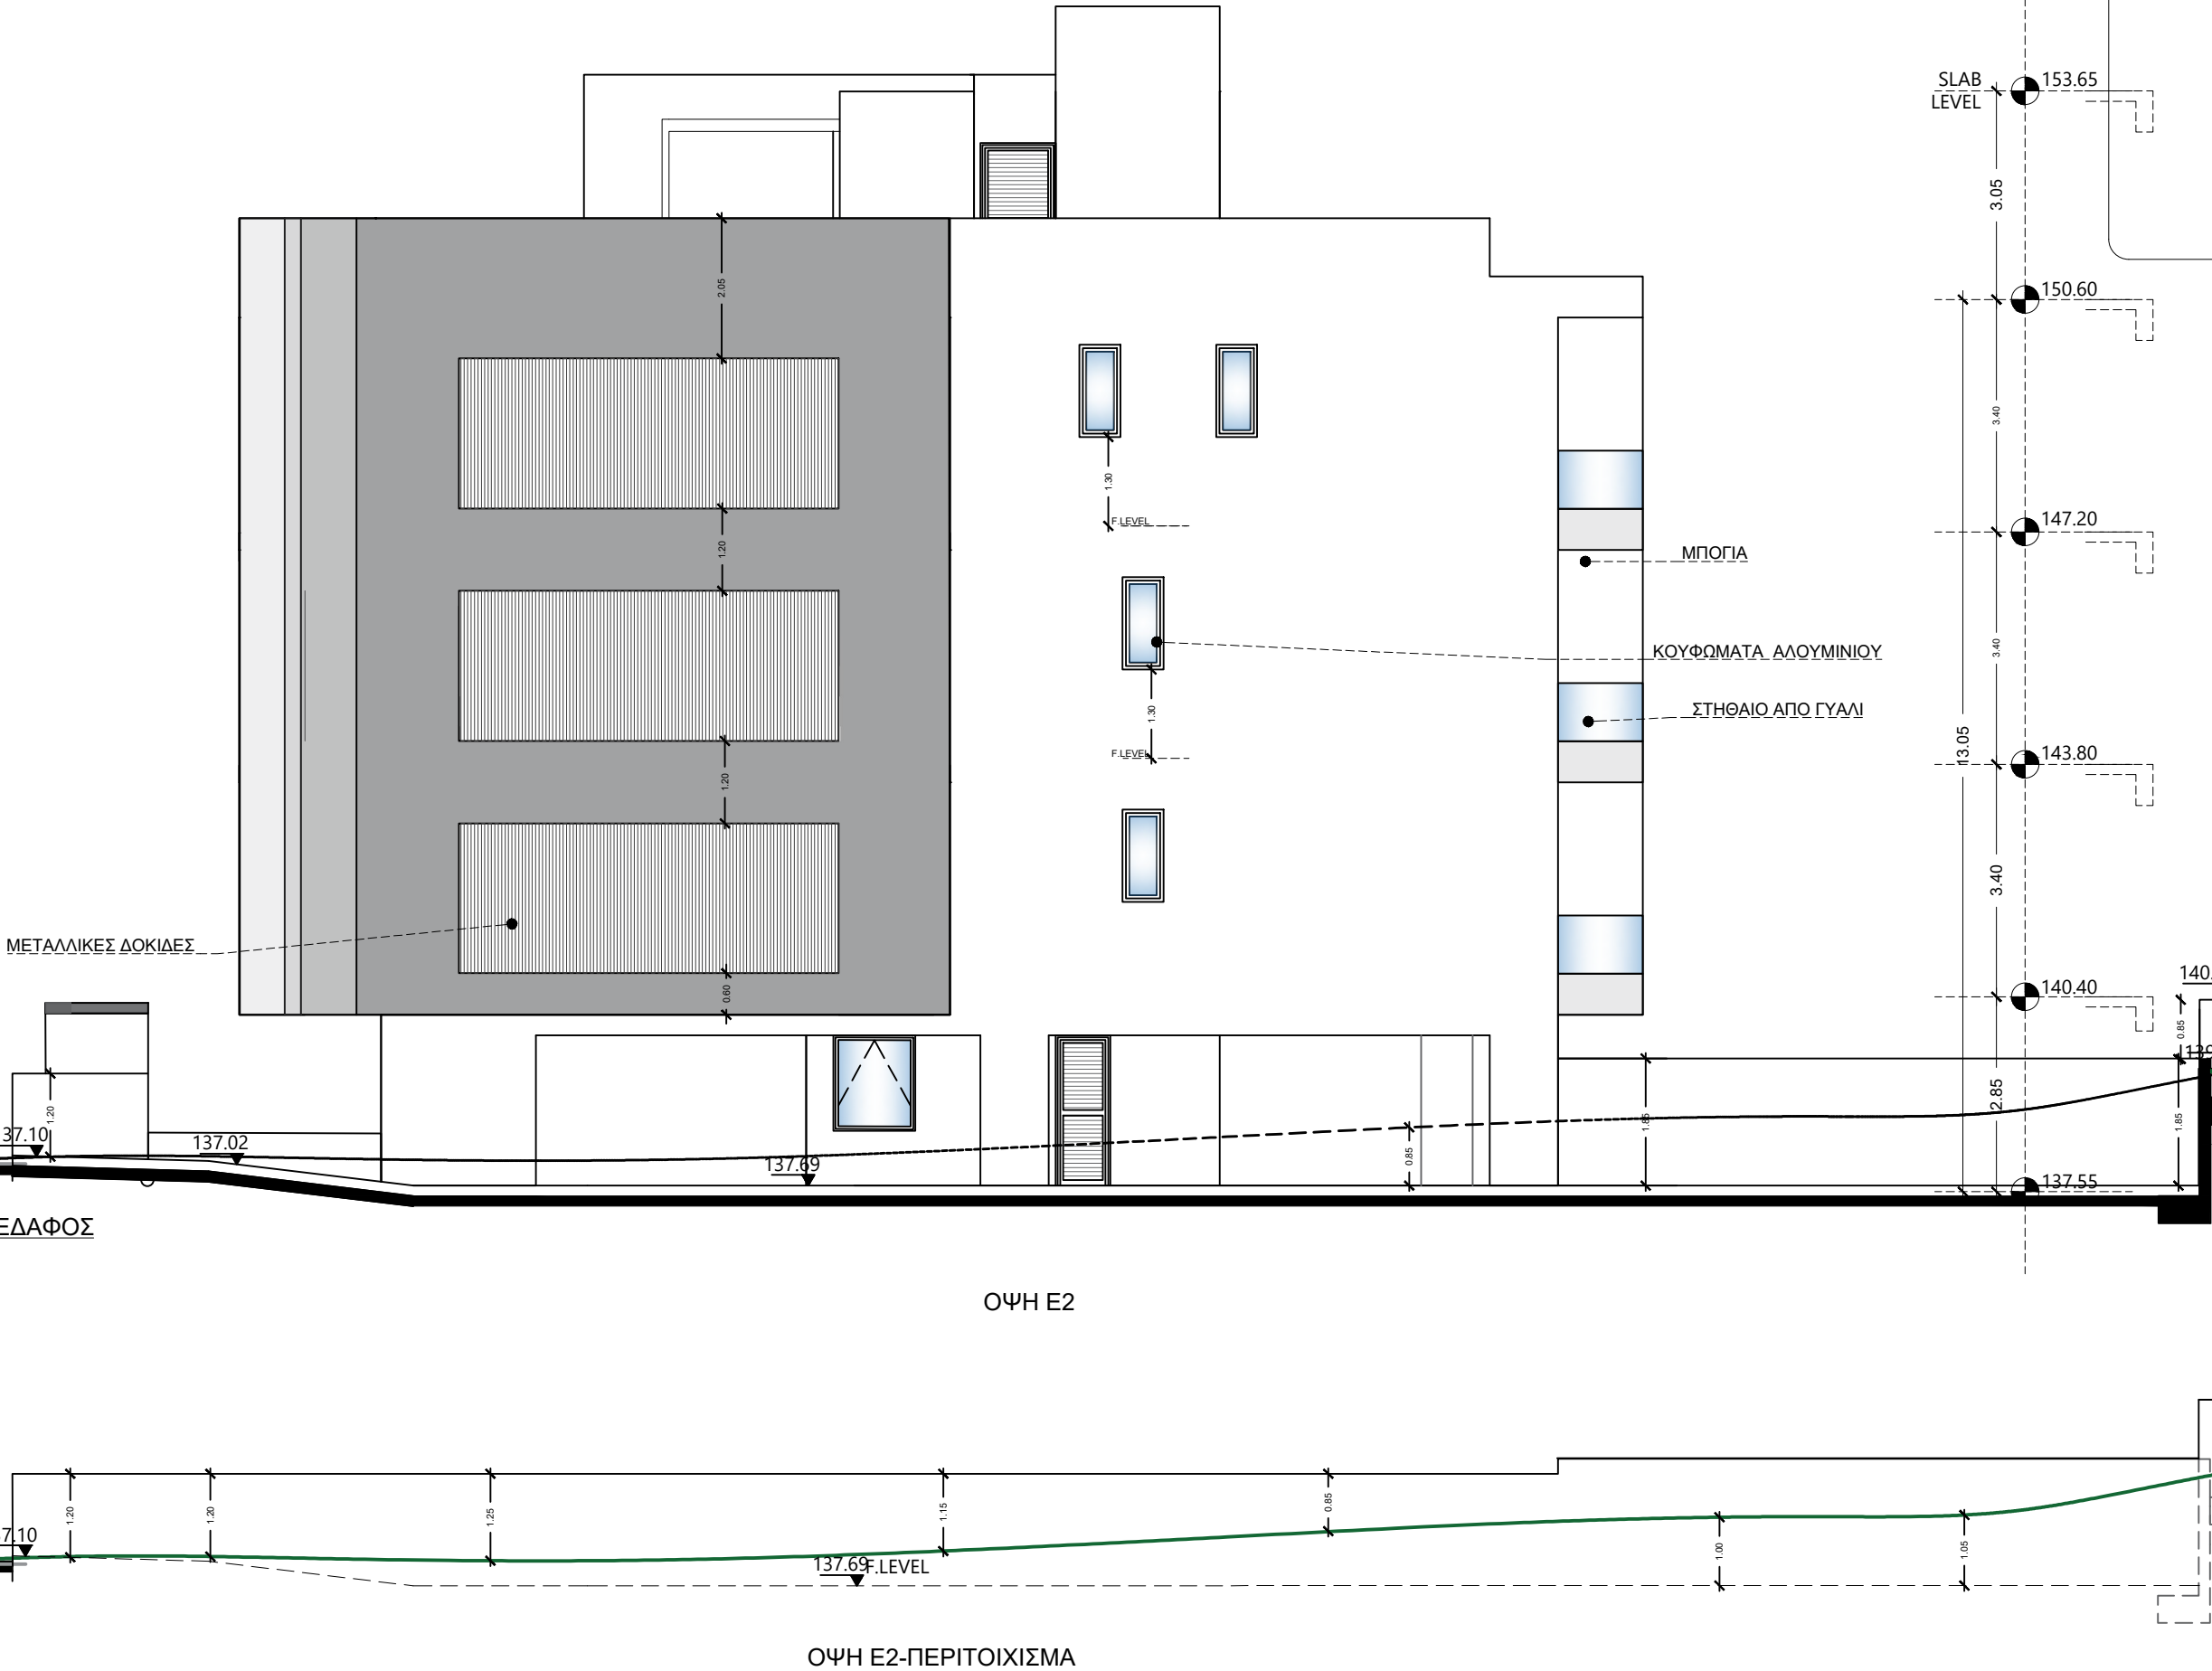



e.c
Architects

www.ecarkarchitect.com

ΕΙΡΗΝΗΣ 57,3041, ΛΕΜΕΣΟΣ
ΤΗΛ : 99774683
email : e.c.arkstudio@gmail.com

ΥΠΟΓΡΑΦΗ ΑΡΧΙΤΕΚΤΟΝΑ :

ΕΛΕΝΗ ΧΡΙΣΤΟΥ
ΑΡΧΙΤΕΚΤΟΝΑΣ
Αρ. Πρωτ. ΕΤΕΚ Α207877

ΙΔΙΟΚΤΗΤΗΣ:

GESAMA LTD

ΕΡΓΟ:

ΠΟΛΥΚΑΤΟΙΚΙΑ ΑΓΙΑ ΦΥΛΑ
ΤΕΜ. 3211

ΤΙΤΛΟΣ ΣΧΕΔΙΟΥ:

ΟΦΕΙΣ

ΑΡΧΙΤΕΚΤΟΝΑΣ:

ΕΛΕΝΗ ΧΡΙΣΤΟΥ

ΚΛΙΜΑΚΑ /Α3:

1:100

ΗΜΕΡΟΜΗΝΙΑ:

15/07/2025

ΑΡ. ΕΡΓΟΥ :

2025-09

ΑΡ.ΦΥΛΛΟΥ :

11

GESAMA LTD
HE 372847

e.c
Architects

www.ecarkarchitect.com

ΕΙΡΗΝΗΣ 57,3041, ΛΕΜΕΣΟΣ

ΤΗΛ : 99774683

email : e.c.arkstudio@gmail.com

ΥΠΟΓΡΑΦΗ ΑΡΧΙΤΕΚΤΟΝΑ :

ΕΛΕΝΗ ΧΡΙΣΤΟΥ
ΑΡΧΙΤΕΚΤΟΝΑΣ
Αρ. Πρωτ. ΕΤΕΚ Α207877

ΙΔΙΟΚΤΗΤΗΣ:

GESAMA LTD

ΕΡΓΟ:

ΠΟΛΥΚΑΤΟΙΚΙΑ ΑΓΙΑ ΦΥΛΑ
ΤΕΜ. 3211

ΤΙΤΛΟΣ ΣΧΕΔΙΟΥ:

ΟΨΕΙΣ

ΑΡΧΙΤΕΚΤΟΝΑΣ:

ΕΛΕΝΗ ΧΡΙΣΤΟΥ

ΚΛΙΜΑΚΑ /Α3:

1:100

ΗΜΕΡΟΜΗΝΙΑ:

15/07/2025

ΑΡ. ΕΡΓΟΥ :

2025-09

ΑΡ.ΦΥΛΛΟΥ :

12

SLAB
LEVEL

153.65

3.05

150.60

3.40

147.20

3.40

143.80

13.05

3.40

140.40

2.85

137.55

1.15

ΜΠΟΓΙΑ

ΚΟΥΦΩΜΑΤΑ ΑΛΟΥΜΙΝΙΟΥ

F LEVEL

F LEVEL

ΣΤΗΘΑΙΟ ΑΠΟ ΓΥΑΛΙ

ΜΕΤΑΛΛΙΚΕΣ ΔΟΚΙΔΕΣ

ΟΨΗ Ε4

ΟΨΗ Ε4-ΠΕΡΙΤΟΙΧΙΣΜΑ

F.LEVEL 137.69

137.69

137.30

137.17

137.15

GESAMA LTD
HE 372847