


ΣΗΜΕΙΩΣΕΙΣ

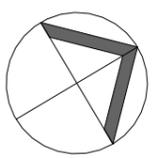

± 0.00 = 000.00
(ΥΦΙΣΤΑΜΕΝΟ ΥΨΟΜΕΤΡΟ)

ΕΡΓΟ

ΚΑΤΗΓΟΡΙΑ ΕΡΓΟΥ: CH
ΟΝΟΜΑΔΙΑ ΕΡΓΟΥ: ΟΚΤΩ ΔΙΑΜΕΡΙΣΜΑΤΑ ΣΤΗΝ ΟΔΟ ΒΑΣΙΛΗ ΜΙΧΑΗΛΙΔΗ ΣΤΗΝ ΕΓΚΩΜΗ
ΑΡΙΘΜΟΣ ΕΡΓΟΥ: 153

ΣΤΑΔΙΟ

ΑΔΕΙΑ ΟΙΚΟΔΟΜΗΣ

ΣΧΕΔΙΟ

ΚΑΤΟΨΗ ΙΣΟΓΕΙΟΥ

ΚΛΙΜΑΚΑ: 1 : 100 @ A3
ΑΡΙΘΜΟΣ ΣΧΕΔΙΟΥ: ΑΔ01

ΣΤΟΙΧΕΙΑ ΜΕΛΕΤΗΤΩΝ


ΝΙΚΟΣ ΚΥΡΙΖΗ
ΑΡΧΙΤΕΚΤΟΝΑΣ ΜΗΧΑΝΙΚΟΣ - ΑΡ. Μ. ΕΤΕΚ Α192939

ΝΙΚΟΣ ΚΥΡΙΖΗ
Αρχιτέκτονας Μηχανικός
Αρ. Μ. ΕΤΕΚ Α192939


ΕΡΣΑ ΜΟΔΕΣΤΟΥ
ΠΟΛΙΤΙΚΟΣ ΜΗΧΑΝΙΚΟΣ - ΑΡ. Μ. ΕΤΕΚ Α120872

ΧΑΡΑΛΑΜΠΟΣ ΑΝΑΞΑΓΟΡΟΥ
ΗΛΕΚΤΡΟΛΟΓΟΣ ΜΗΧΑΝΙΚΟΣ - ΑΡ. Μ. ΕΤΕΚ Α102155

ΝΕΟΦΥΤΟΣ ΔΗΜΗΤΡΙΟΥ
ΜΗΧΑΝΟΛΟΓΟΣ ΜΗΧΑΝΙΚΟΣ - ΑΡ. Μ. ΕΤΕΚ Α219763

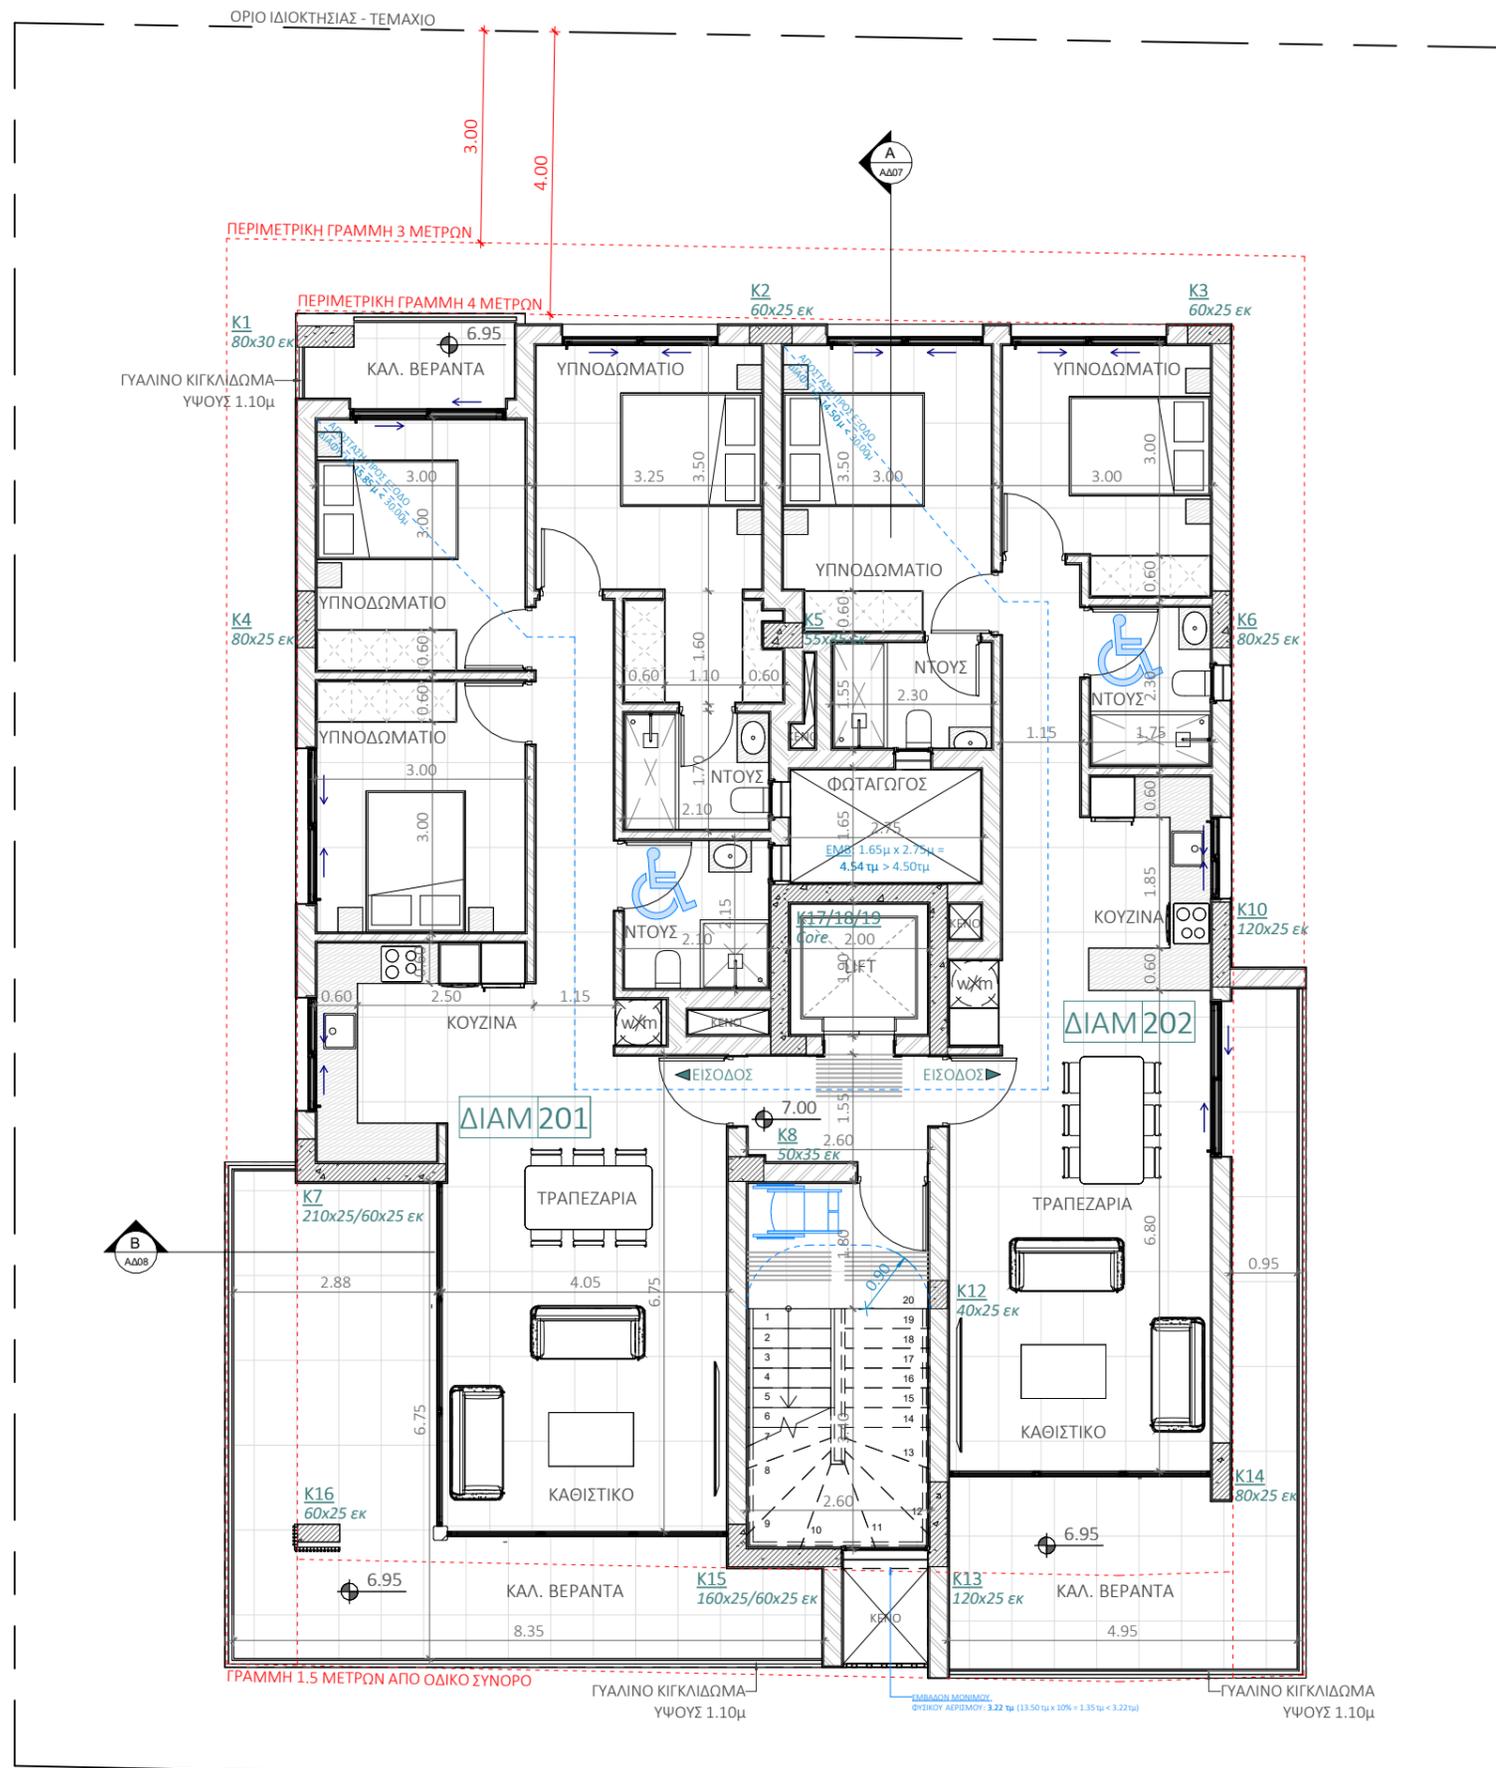

ΣΗΜΕΙΩΣΕΙΣ

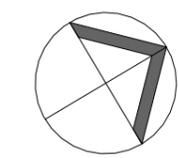

± 0.00 = 000.00
(ΥΦΙΣΤΑΜΕΝΟ ΥΨΟΜΕΤΡΟ)

ΕΡΓΟ

ΚΑΤΗΓΟΡΙΑ ΕΡΓΟΥ:	ΟΝΟΜΑΣΙΑ ΕΡΓΟΥ:
CH	ΟΚΤΩ ΔΙΑΜΕΡΙΣΜΑΤΑ ΣΤΗΝ ΟΔΟ ΒΑΣΙΛΗ ΜΙΧΑΗΛΙΔΗ ΣΤΗΝ ΕΓΚΩΜΗ
ΑΡΙΘΜΟΣ ΕΡΓΟΥ:	
153	

ΣΤΑΔΙΟ

ΑΔΕΙΑ ΟΙΚΟΔΟΜΗΣ

ΣΧΕΔΙΟ

ΚΑΤΟΨΗ 2ου ΟΡΟΦΟΥ

ΚΛΙΜΑΚΑ:	ΑΡΙΘΜΟΣ ΣΧΕΔΙΟΥ:
1 : 100 @ A3	AΔ03

ΣΤΟΙΧΕΙΑ ΜΕΛΕΤΗΤΩΝ

ΝΙΚΟΣ ΚΥΡΙΖΗ
ΑΡΧΙΤΕΚΤΟΝΑΣ ΜΗΧΑΝΙΚΟΣ - ΑΡ. Μ. ΕΤΕΚ Α192939


ΝΙΚΟΣ ΚΥΡΙΖΗ
Αρχιτέκτονας Μηχανικός
Αρ. Μ. ΕΤΕΚ Α192939

ΕΡΣΑ ΜΟΔΕΣΤΟΥ
ΠΟΛΙΤΙΚΟΣ ΜΗΧΑΝΙΚΟΣ - ΑΡ. Μ. ΕΤΕΚ Α120872


ΧΑΡΑΛΑΜΠΟΣ ΑΝΑΞΑΓΟΡΟΥ
ΗΛΕΚΤΡΟΛΟΓΟΣ ΜΗΧΑΝΙΚΟΣ - ΑΡ. Μ. ΕΤΕΚ Α102155

ΝΕΟΦΥΤΟΣ ΔΗΜΗΤΡΙΟΥ
ΜΗΧΑΝΟΛΟΓΟΣ ΜΗΧΑΝΙΚΟΣ - ΑΡ. Μ. ΕΤΕΚ Α219763



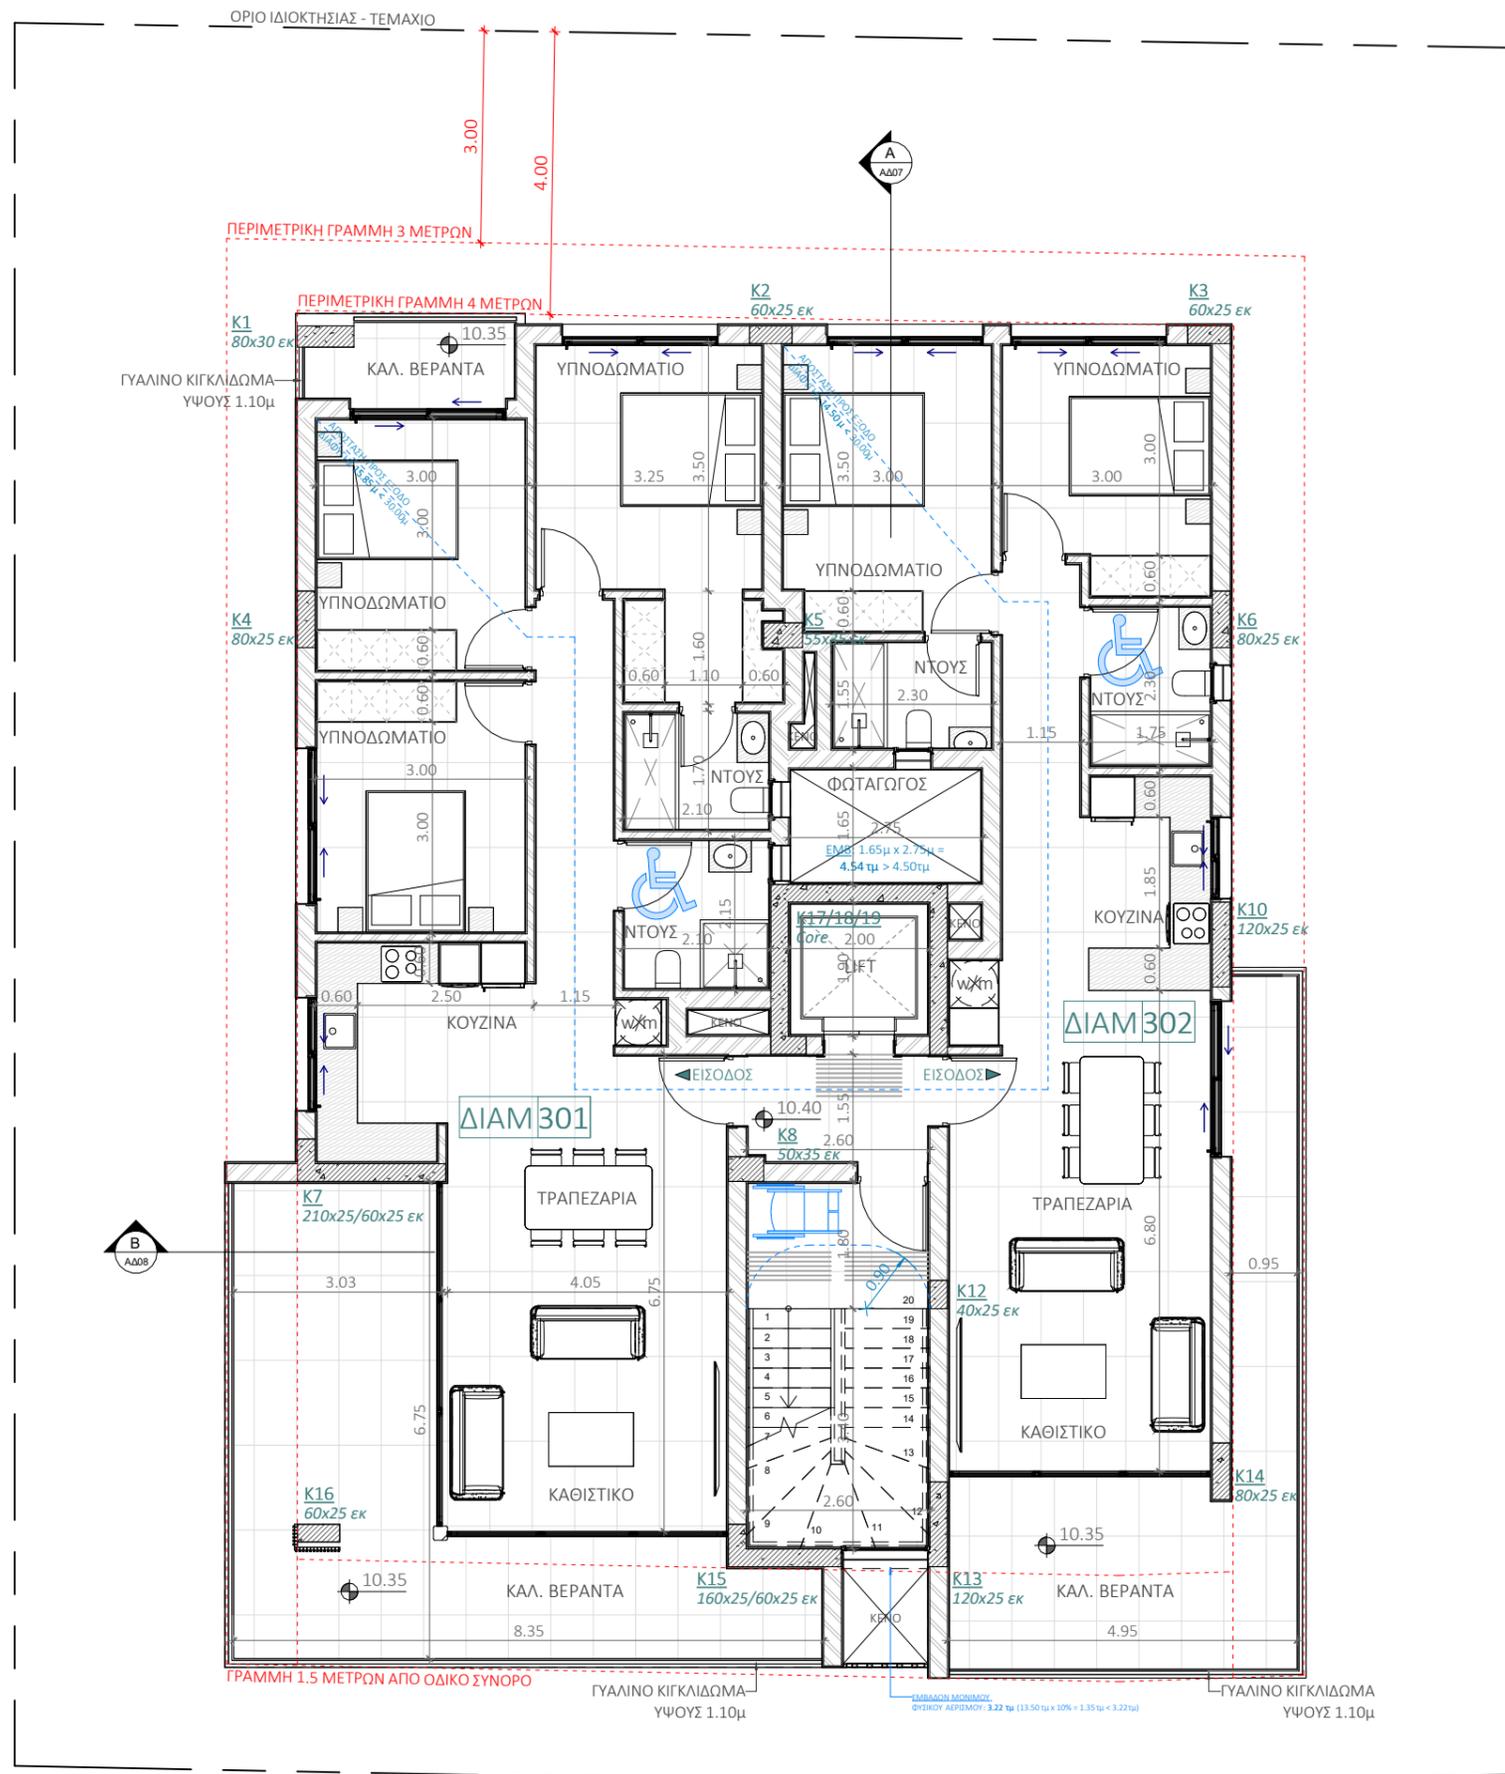

ΣΗΜΕΙΩΣΕΙΣ

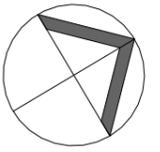

± 0.00 = 000.00
(ΥΦΙΣΤΑΜΕΝΟ ΥΨΟΜΕΤΡΟ)

ΕΡΓΟ

ΚΑΤΗΓΟΡΙΑ ΕΡΓΟΥ: CH
ΟΝΟΜΑΣΙΑ ΕΡΓΟΥ: ΟΚΤΩ ΔΙΑΜΕΡΙΣΜΑΤΑ ΣΤΗΝ ΟΔΟ ΒΑΣΙΛΗ ΜΙΧΑΗΛΙΔΗ ΣΤΗΝ ΕΓΚΩΜΗ
ΑΡΙΘΜΟΣ ΕΡΓΟΥ: 153

ΣΤΑΔΙΟ

ΑΔΕΙΑ ΟΙΚΟΔΟΜΗΣ

ΣΧΕΔΙΟ

ΚΑΤΟΨΗ 3ου ΟΡΟΦΟΥ

1 : 100 @ A3

ΑΔ04

ΣΤΟΙΧΕΙΑ ΜΕΛΕΤΗΤΩΝ


ΝΙΚΟΣ ΚΥΡΙΖΗ
ΑΡΧΙΤΕΚΤΟΝΑΣ ΜΗΧΑΝΙΚΟΣ - ΑΡ. Μ. ΕΤΕΚ Α192939

ΝΙΚΟΣ ΚΥΡΙΖΗ
Αρχιτέκτονας Μηχανικός
Αρ. Μ. ΕΤΕΚ Α192939


ΕΡΣΑ ΜΟΔΕΣΤΟΥ
ΠΟΛΙΤΙΚΟΣ ΜΗΧΑΝΙΚΟΣ - ΑΡ. Μ. ΕΤΕΚ Α120872

ΧΑΡΑΛΑΜΠΟΣ ΑΝΑΞΑΓΟΡΟΥ
ΗΛΕΚΤΡΟΛΟΓΟΣ ΜΗΧΑΝΙΚΟΣ - ΑΡ. Μ. ΕΤΕΚ Α102155

ΝΕΟΦΥΤΟΣ ΔΗΜΗΤΡΙΟΥ
ΜΗΧΑΝΟΛΟΓΟΣ ΜΗΧΑΝΙΚΟΣ - ΑΡ. Μ. ΕΤΕΚ Α219763

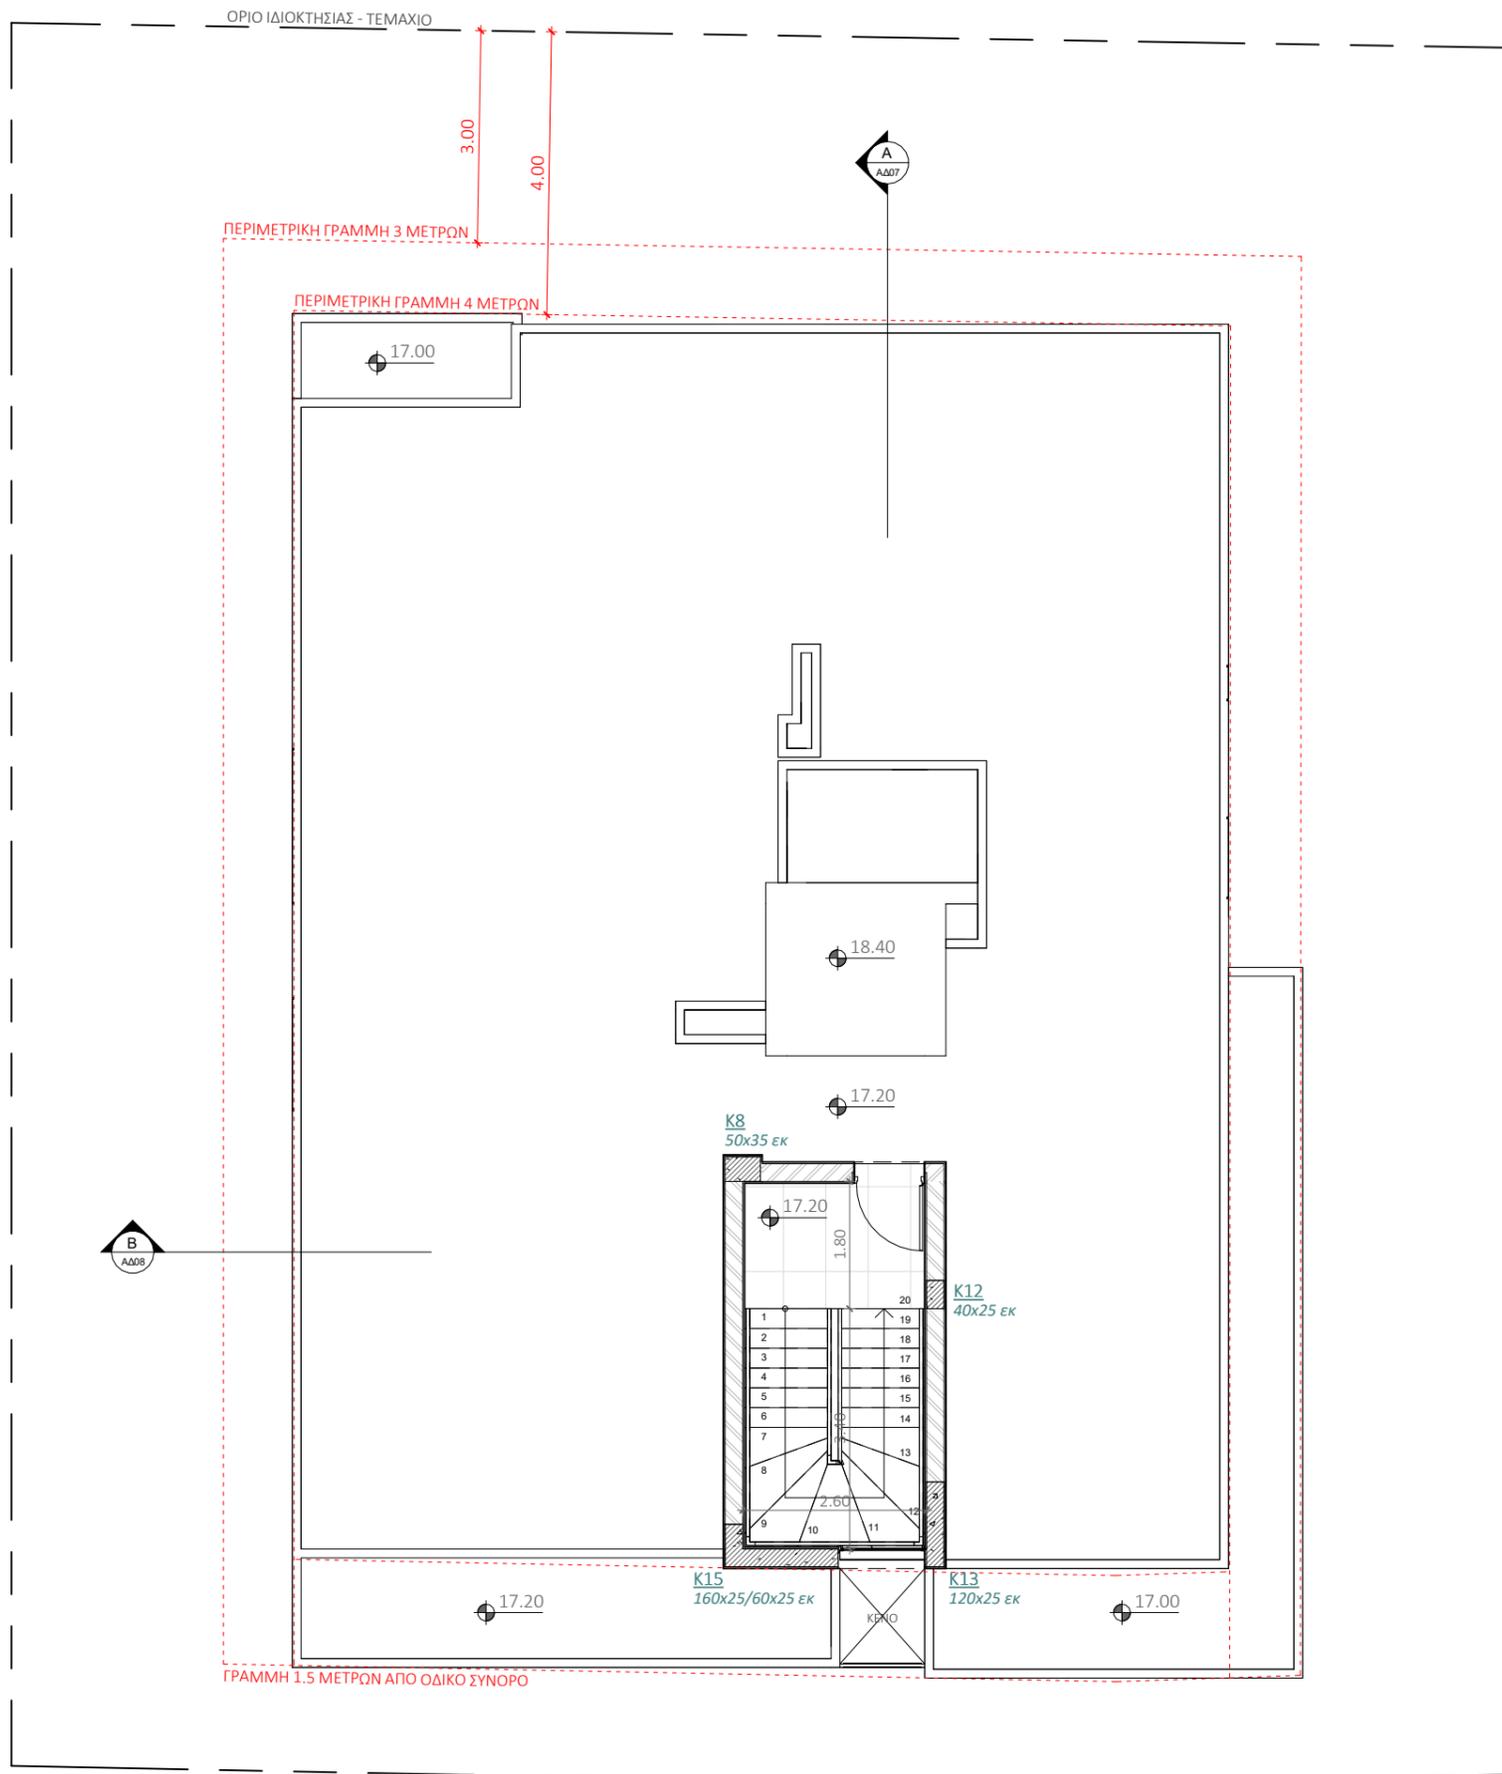


ΚΑΤΟΨΗ ΟΡΟΦΗΣ
1:100

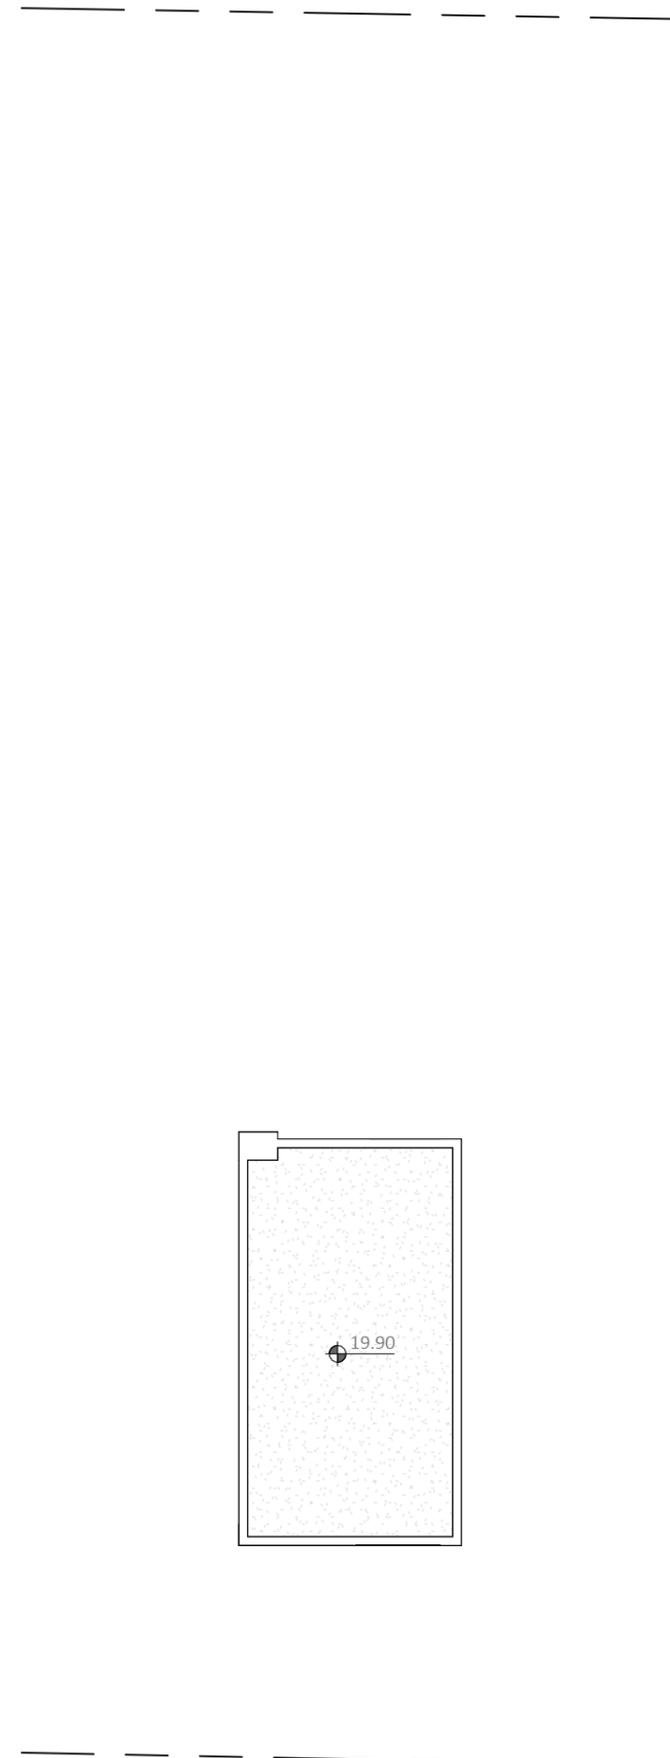

ΚΑΤΟΨΗ ΟΡΟΦΗΣ ΚΛΙΜΑΚΟΣΤΑΣΙΟΥ
1:100

ΣΗΜΕΙΩΣΕΙΣ

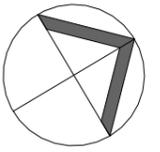

± 0.00 = 000.00
(ΥΦΙΣΤΑΜΕΝΟ ΨΥΟΜΕΤΡΟ)

ΕΡΓΟ

ΚΑΤΗΓΟΡΙΑ ΕΡΓΟΥ: CH	ΟΝΟΜΑΣΙΑ ΕΡΓΟΥ: ΟΚΤΩ ΔΙΑΜΕΡΙΣΜΑΤΑ ΣΤΗΝ ΟΔΟ ΒΑΣΙΛΗ ΜΙΧΑΗΛΙΔΗ ΣΤΗΝ ΕΓΚΩΜΗ
ΑΡΙΘΜΟΣ ΕΡΓΟΥ: 153	

ΣΤΑΔΙΟ

ΑΔΕΙΑ ΟΙΚΟΔΟΜΗΣ

ΣΧΕΔΙΟ

ΤΙΤΛΟΣ ΣΧΕΔΙΟΥ: ΚΑΤΟΨΗ ΔΩΜΑΤΩΝ	
ΚΛΙΜΑΚΑ: 1 : 100 @ A3	ΑΡΙΘΜΟΣ ΣΧΕΔΙΟΥ: AΔ06

ΣΤΟΙΧΕΙΑ ΜΕΛΕΤΗΤΩΝ

ΝΙΚΟΣ ΚΥΡΙΖΗ
ΑΡΧΙΤΕΚΤΟΝΑΣ ΜΗΧΑΝΙΚΟΣ - ΑΡ. Μ. ΕΤΕΚ Α192939

ΝΙΚΟΣ ΚΥΡΙΖΗ
Αρχιτέκτονας Μηχανικός
Αρ. Μ. ΕΤΕΚ Α192939

ΕΡΣΑ ΜΟΔΕΣΤΟΥ
ΠΟΛΙΤΙΚΟΣ ΜΗΧΑΝΙΚΟΣ - ΑΡ. Μ. ΕΤΕΚ Α120872

ΧΑΡΑΛΑΜΠΟΣ ΑΝΑΞΑΓΟΡΟΥ
ΗΛΕΚΤΡΟΛΟΓΟΣ ΜΗΧΑΝΙΚΟΣ - ΑΡ. Μ. ΕΤΕΚ Α102155

ΝΕΟΦΥΤΟΣ ΔΗΜΗΤΡΙΟΥ
ΜΗΧΑΝΟΛΟΓΟΣ ΜΗΧΑΝΙΚΟΣ - ΑΡ. Μ. ΕΤΕΚ Α219763

