

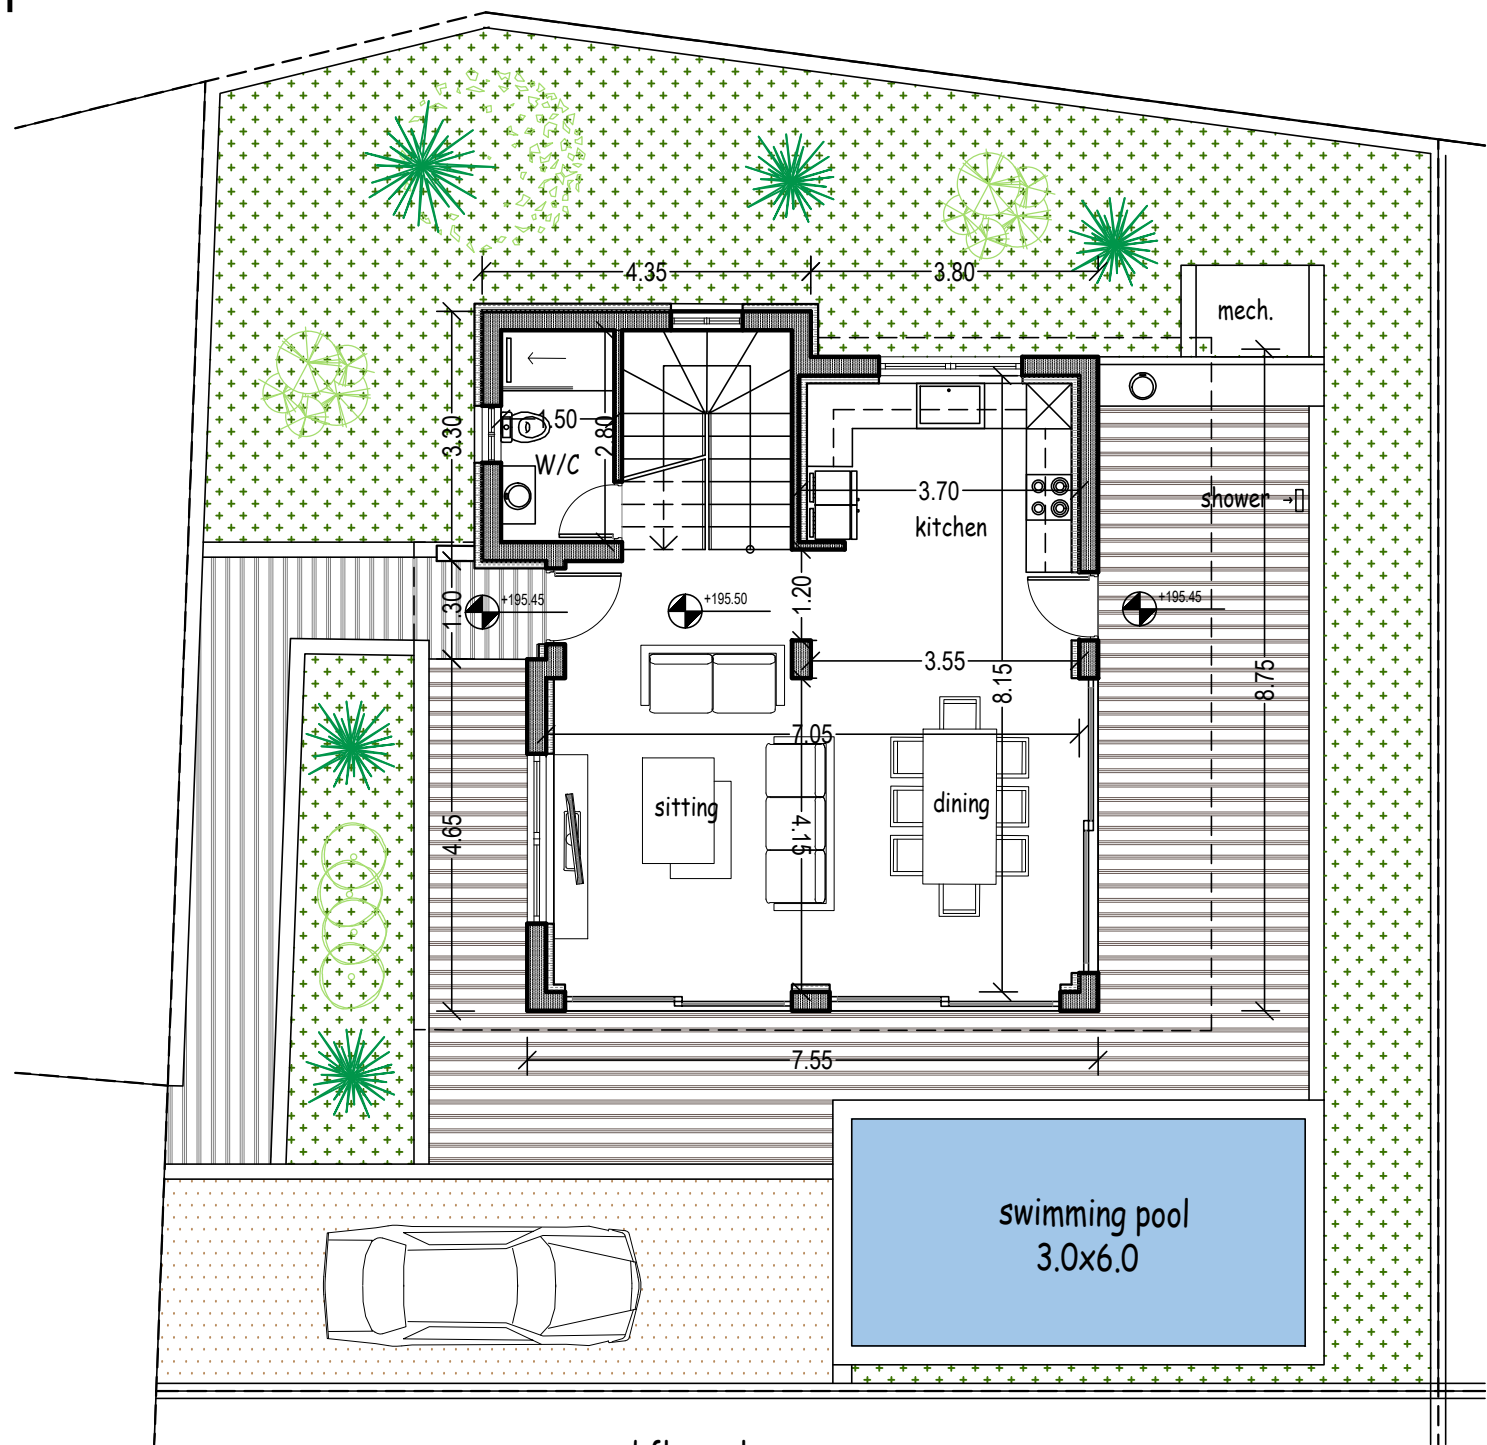


PLOT 4 291 m2
E=146.1m2(-6.5m2)
cov. ver. =15m2
swimming pool=18m2

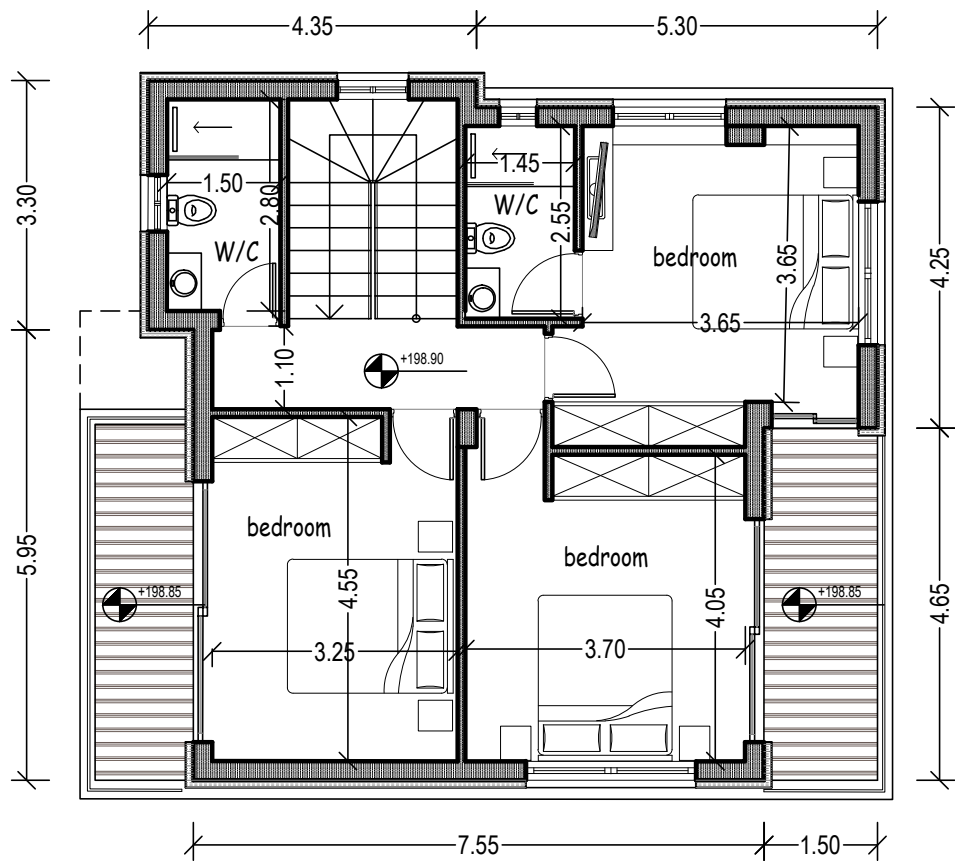

ground floor plan
E1=69.22m2

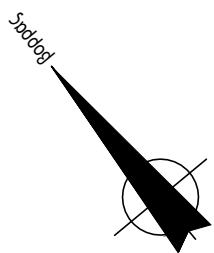

1st floor plan
E2=76.88m2

ΕΡΓΟΔΟΤΗΣ:	ΤΟΠΟΘΕΣΙΑ:	COMP.: Public / 0-Αρχιτεκτονικές μελέτες / 0-ANTONIS	4.	νεοφ. νικολαΐδη, 65 flora court- bl.A- γρ.201 παφος, 8011 τηλ. 26943487/26950071 fax 26941727 info@ak-antoniou.com akantoniou@cytanet.com.cy	A & K ΑΝΤΩΝΙΟΥ ΑΡΧΙΤΕΚΤΟΝΕΣ ΜΗΧΑΝΙΚΟΙ Ε.Π.Ε. ΗΕ 415966	ΥΠΟΓΡΑΦΗ:
MEDOUSA DEVELOPERS	Konia, Paphos	ΑΡΧΕΙΟ: / ΤΟΙΖΟΥ konia 442-443-446/ konia 442-3-6.dwg	3.			ΣΦΡΑΓΙΔΑ:
ΕΡΓΟ:	A.E.	ΧΡΟΝΟΣ ΜΕΛΕΤΗΣ: jan. 2025	2.		κατοψη ισογειου κατοψη οροφου	ΚΛΙΜ: 1:100
Κατοικία	Φ./Σχ. 51/04 τεμ. 442,443,446		1. Drawing 1 21/01/2025			ΑΡΙΘΜΟΣ ΣΧΕΔΙΟΥ: A3 (villa-4)

PLOT 4 291 m2



side elevation 1
(north-west)

MATERIALS

- 1 white render
- 2 grey render
- 3 fair-face concrete
- 4 board formed concrete
- 5 louvers 5x15εκ.
- 6 aluminium cladding
- 7 aluminium windows
- 8 glass balustrate
- 8a glass balustrate (with sandplasting)
- 9 green wall
- 10 deck
- 11 hpl
- 12 timber cladding




front elevation
(south-west)

ΕΡΓΟΔΟΤΗΣ:	ΤΟΠΟΘΕΣΙΑ:	COMP.: Public / 0-Αρχιτεκτονικές μελέτες / 0-ANTONIS	4.	νεοφ. νικολαΐδη, 65 flora court- bl.A- γρ.201 παφος, 8011 τηλ. 26943487/26950071 fax 26941727 info@ak-antoniou.com akantoniou@cytanet.com.cy	A & K ΑΝΤΩΝΙΟΥ ΑΡΧΙΤΕΚΤΟΝΕΣ ΜΗΧΑΝΙΚΟΙ Ε.Π.Ε. ΗΕ 415966	ΥΠΟΓΡΑΦΗ:	
MEDOUSA DEVELOPERS	Konia, Paphos	ΑΡΧΕΙΟ: / ΤΟΙΖΟΥ konia 442-443-446/ konia 442-3-6.dwg	3.			ΣΦΡΑΓΙΔΑ :	
ΕΡΓΟ:	A.E.	ΧΡΟΝΟΣ ΜΕΛΕΤΗΣ: jan. 2025	2.			ΚΛΙΜ: 1:100	ΑΡΙΘΜΟΣ ΣΧΕΔΙΟΥ:
Κατοικία	Φ./Σχ. 51/04 τεμ. 442,443,446		1. Drawing 1 21/01/2025			A3	(villa-4) 2

PLOT 4 291 m2

MATERIALS

- 1 white render
- 2 grey render
- 3 fair-face concrete
- 4 board formed concrete
- 5 louvers 5x15εκ.
- 6 aluminium cladding
- 7 aluminium windows
- 8 glass balustrate
- 8a glass balustrate (with sandplasting)
- 9 green wall
- 10 deck
- 11 hpl
- 12 timber cladding

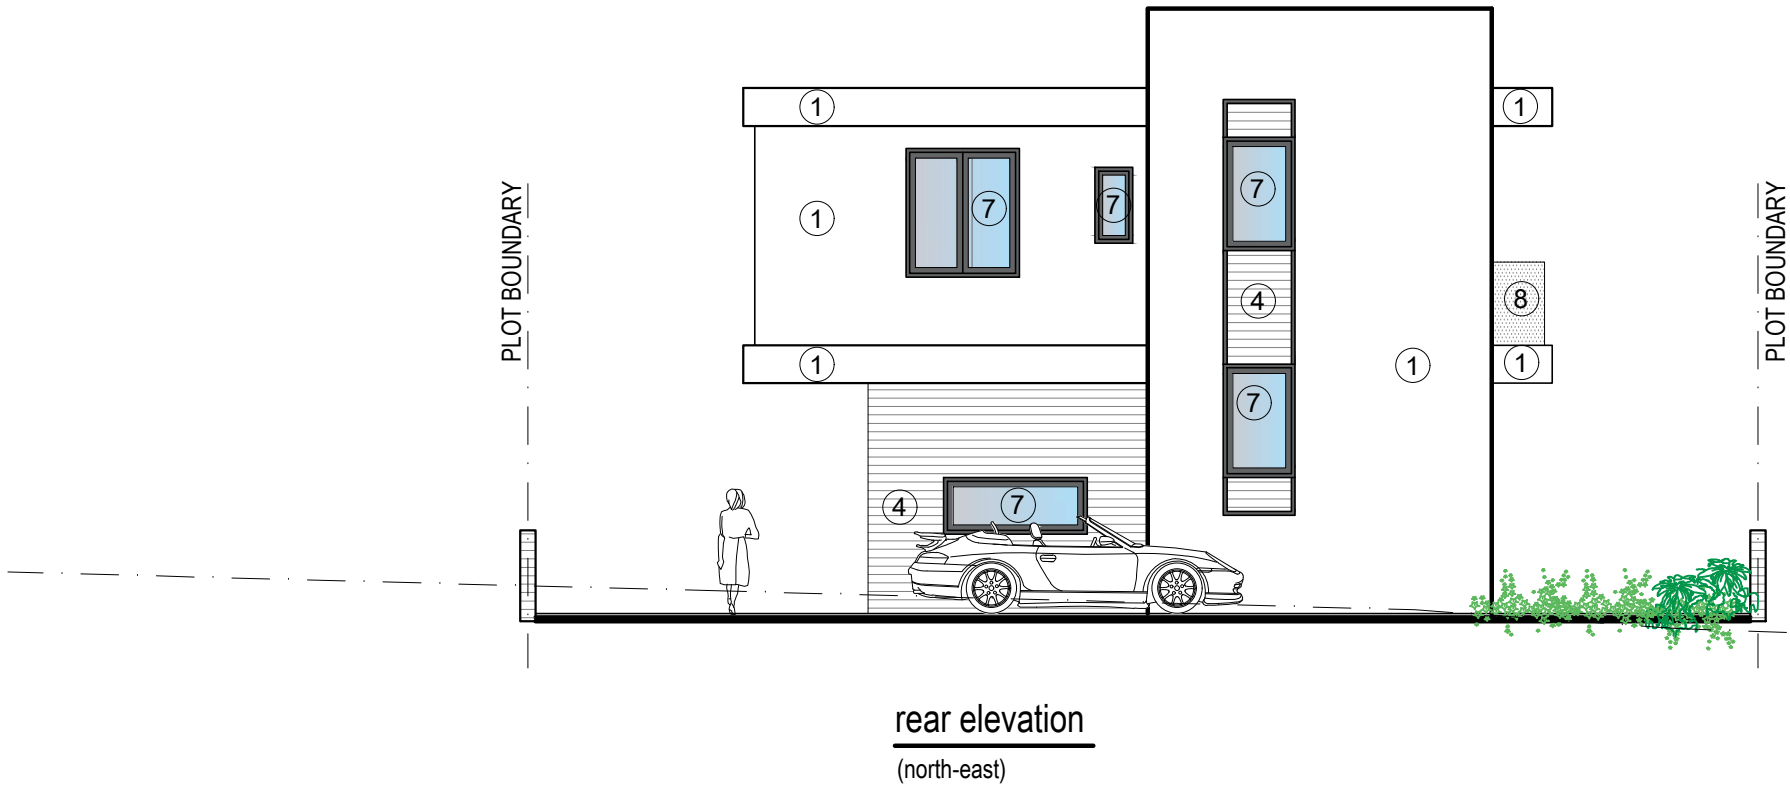

ΕΡΓΟΔΟΤΗΣ:	ΤΟΠΟΘΕΣΙΑ:	COMP.: Public / 0-Αρχιτεκτονικές μελέτες / 0-ANTONIS	4.	νεοφ. νικολαΐδη, 65 flora court- bl.A- γρ.201 παφος, 8011 τηλ. 26943487/26950071 fax 26941727 info@ak-antoniou.com akantoniou@cytanet.com.cy	A & K ΑΝΤΩΝΙΟΥ ΑΡΧΙΤΕΚΤΟΝΕΣ ΜΗΧΑΝΙΚΟΙ Ε.Π.Ε. ΗΕ 415966	ΥΠΟΓΡΑΦΗ:	
MEDOUSA DEVELOPERS	Konia, Paphos	ΑΡΧΕΙΟ: / ΤΟΙΖΟΥ konia 442-443-446/ konia 442-3-6.dwg	3.			ΣΦΡΑΓΙΔΑ :	
ΕΡΓΟ:	A.E.	ΧΡΟΝΟΣ ΜΕΛΕΤΗΣ: jan. 2025	2.			ΚΛΙΜ: 1:100	ΑΡΙΘΜΟΣ ΣΧΕΔΙΟΥ:
Κατοικία	Φ./Σχ. 51/04 τεμ. 442,443,446		1. Drawing 1 21/01/2025			A3	(villa-4) 3