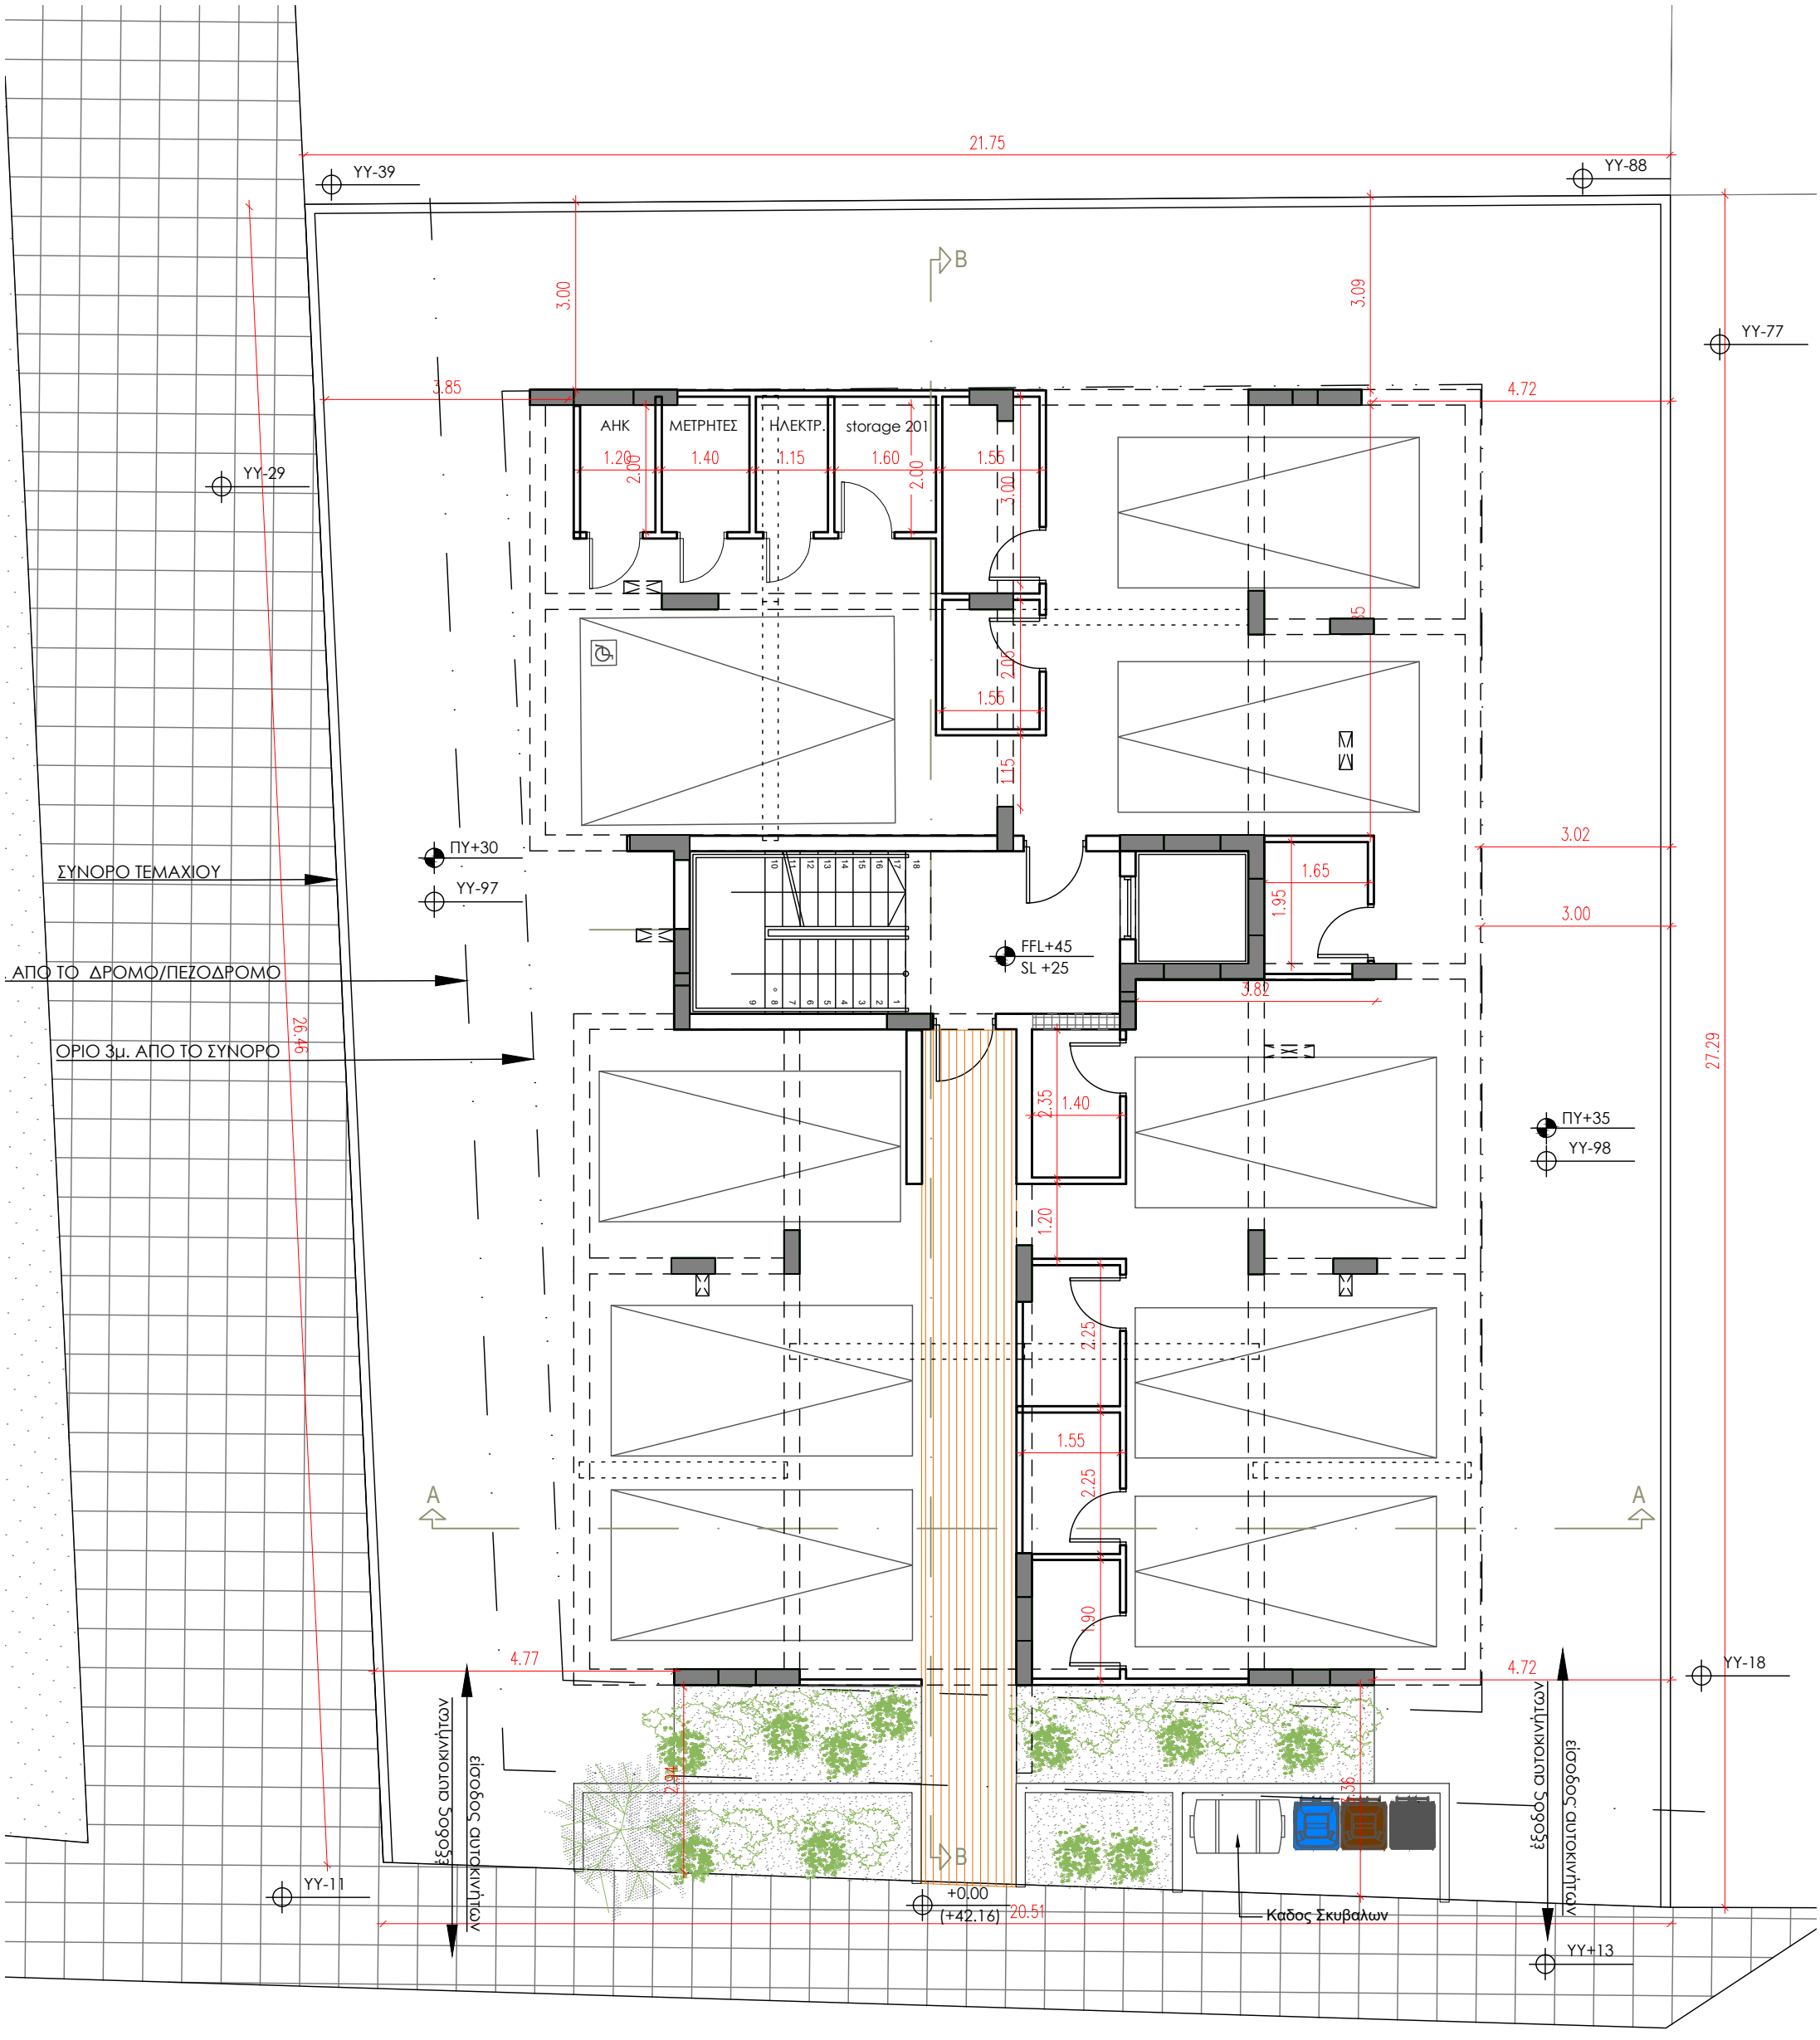

ΕΡΓΟ: πολυκατοικία στην Ορόκληνη - plot 532	ημερομηνία - 08/2024	σημειώσεις:
ΙΔΙΟΚΤΗΤΗΣ: F.G.H. CY PROPERTIES LTD	κλίμακα /iso - 1:100/A3	
ΤΙΤΛΟΣ ΣΧΕΔΙΟΥ κάτοψη ισογείου	σχεδίαση - Α.Δ. σφραγίδα:	

FUTURE ALIGNED ARCHITECTS

Agni Demetriou
architect engineer DuTH AA138315

Constantina Alambriti
MArch Architecture AA 222584
tel. 99 881394 Nikita Choniatou 11, 7060 Livadia
futurealigned@gmail.com

JOB No: 045

αριθμός σχεδίου:
A 01

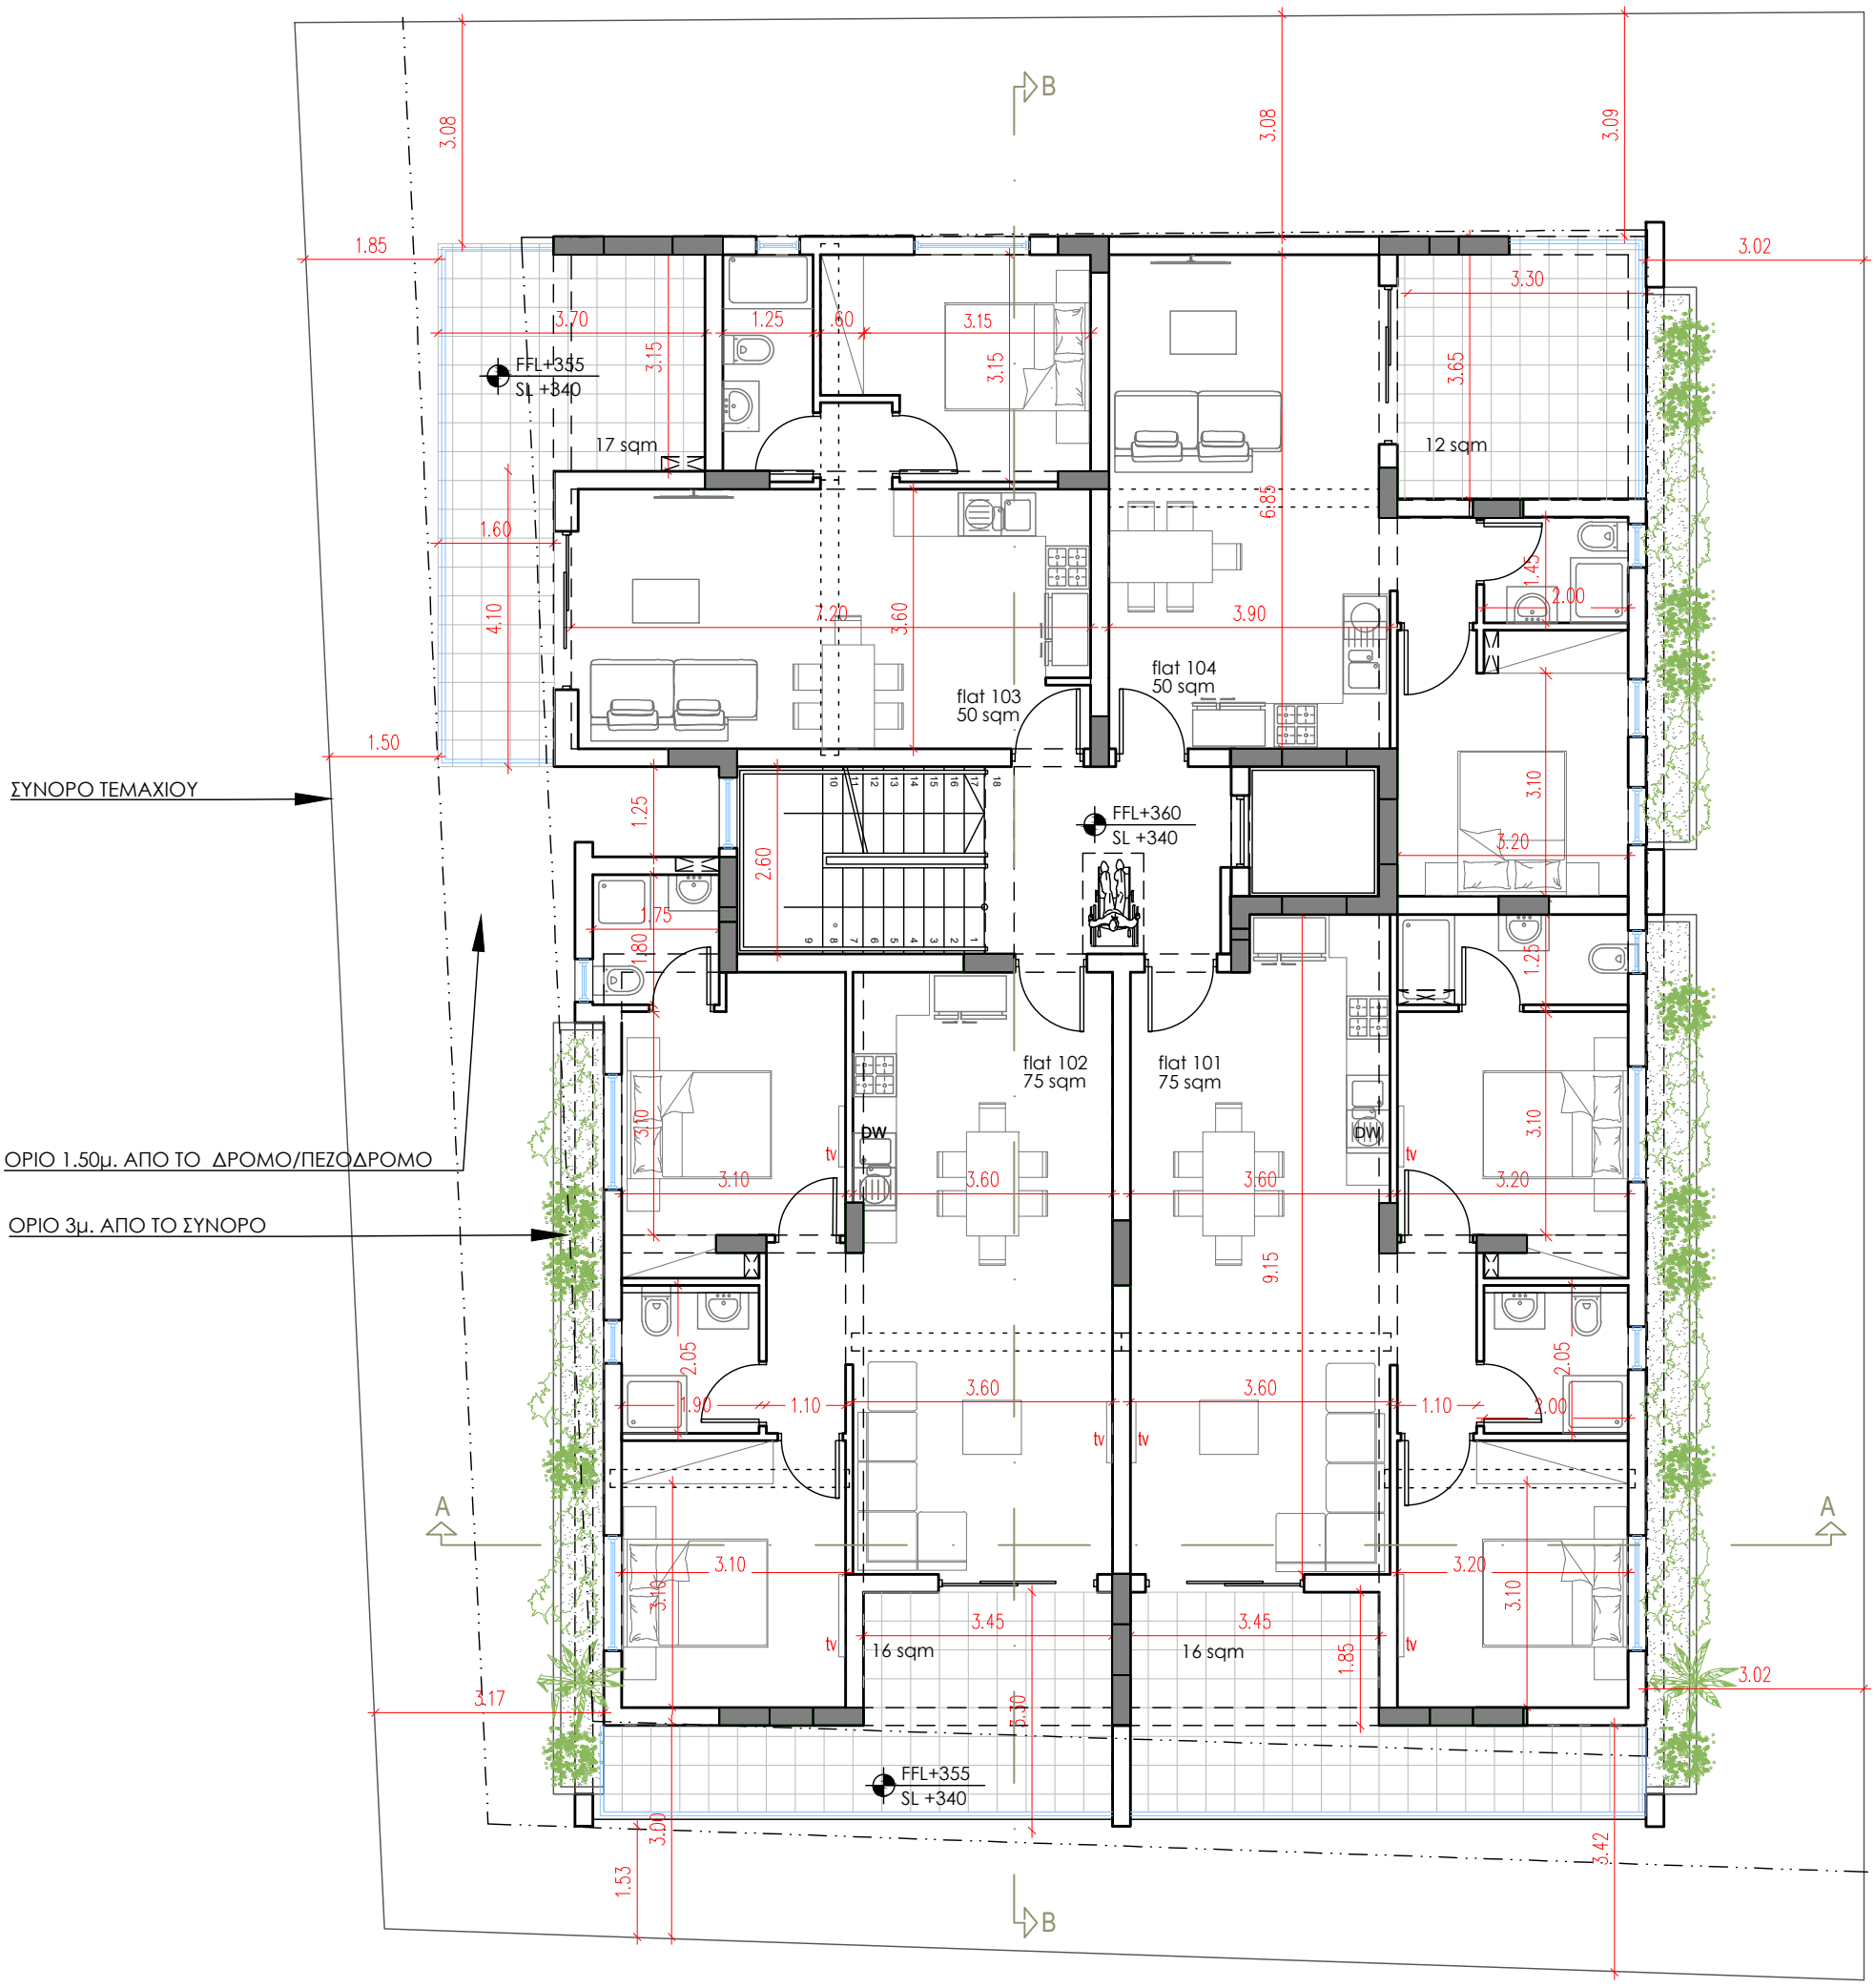

ΕΡΓΟ: πολυκατοικία στην Ορόκληνη - plot 532	ημερομηνία - 08/2024 κλίμακα /iso - 1:100/A3 σχεδίαση - Α.Δ.	σημειώσεις:
ΙΔΙΟΚΤΗΤΗΣ: F.G.H. CY PROPERTIES LTD	σφραγίδα:	
ΤΙΤΛΟΣ ΣΧΕΔΙΟΥ κάτοψη 1ου ορόφου		

FUTURE ALIGNED ARCHITECTS

Agni Demetriou
architect engineer DuTH AA138315

Constantina Alambriti
MArch Architecture AA 222584
tel. 99 881394 Nikita Choniatou 11, 7060 Livadia
futurealigned@gmail.com

JOB No: 045

αριθμός σχεδίου:
A 02

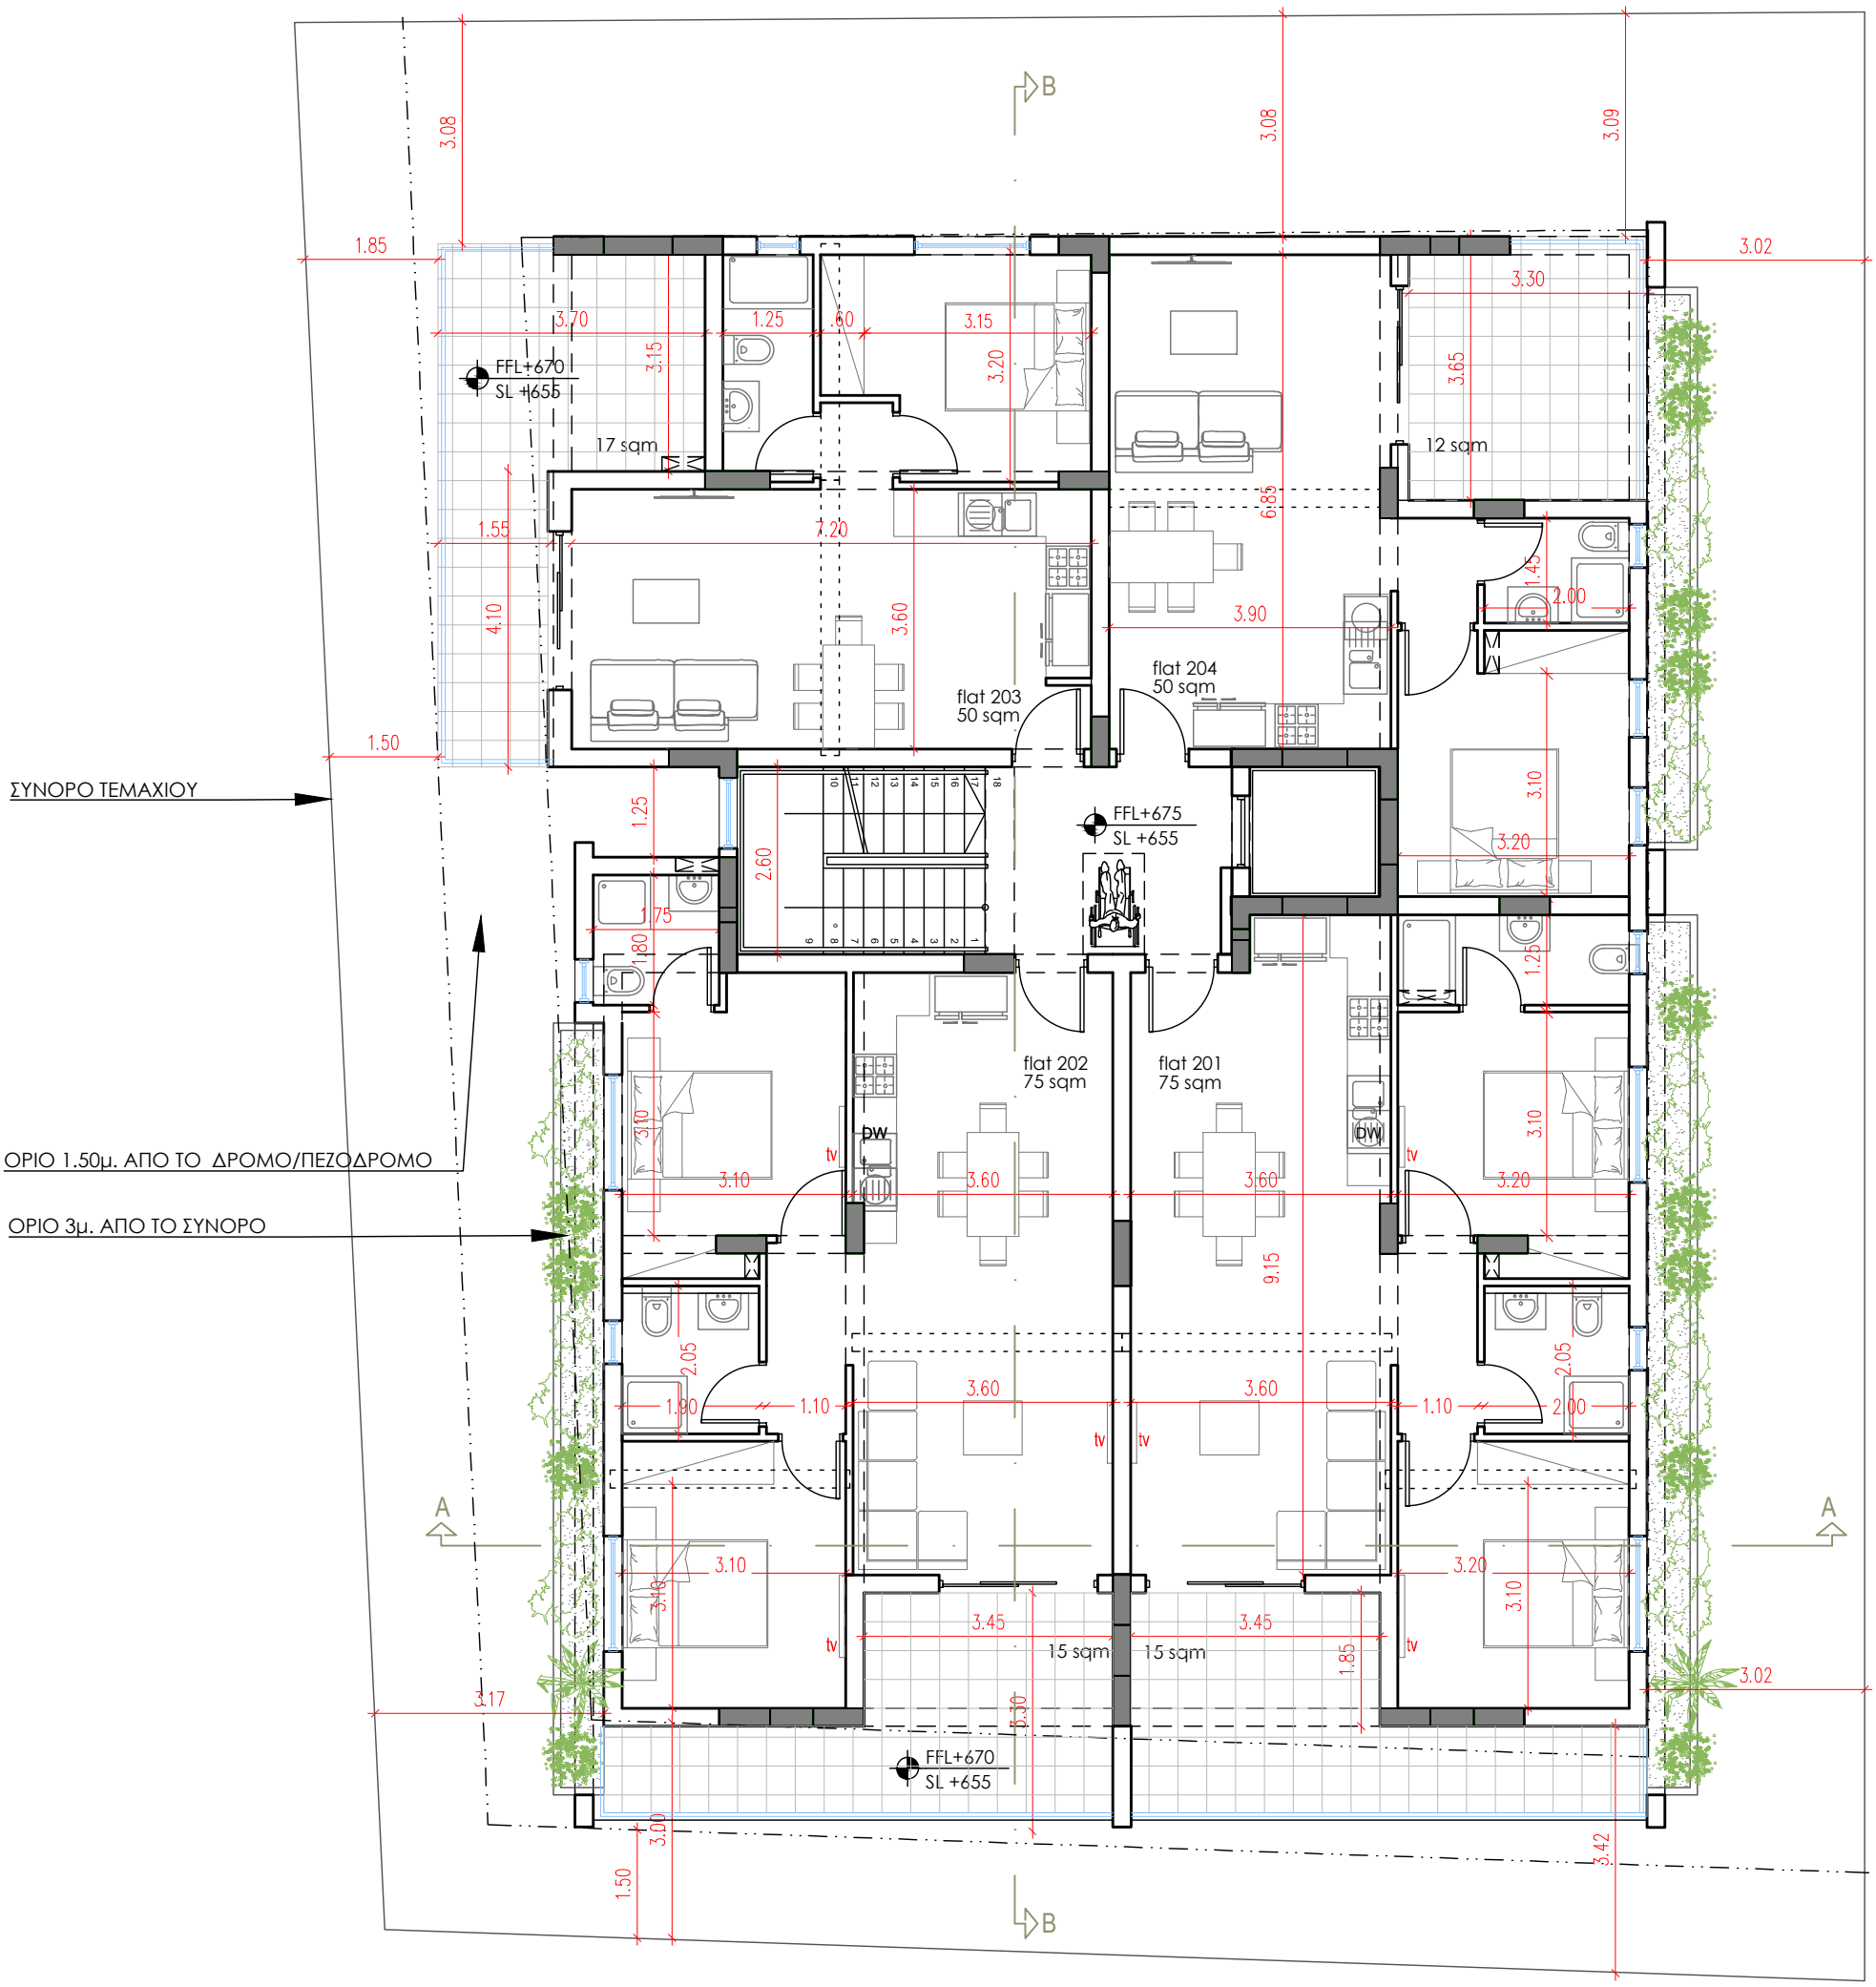

ΕΡΓΟ: πολυκατοικία στην Ορόκληνη - plot 532	ημερομηνία - 08/2024 κλίμακα /iso - 1:100/A3 σχεδίαση - Α.Δ.	σημειώσεις:
ΙΔΙΟΚΤΗΤΗΣ: F.G.H. CY PROPERTIES LTD	σφραγίδα:	
ΤΙΤΛΟΣ ΣΧΕΔΙΟΥ κάτοψη 2ου ορόφου		

FUTURE ALIGNED ARCHITECTS

Agni Demetriou
architect engineer DuTH AA138315

Constantina Alambriti
MArch Architecture AA 222584
tel. 99 881394 Nikita Choniatou 11, 7060 Livadia
futurealigned@gmail.com

JOB No: 045

αριθμός σχεδίου:
A 03

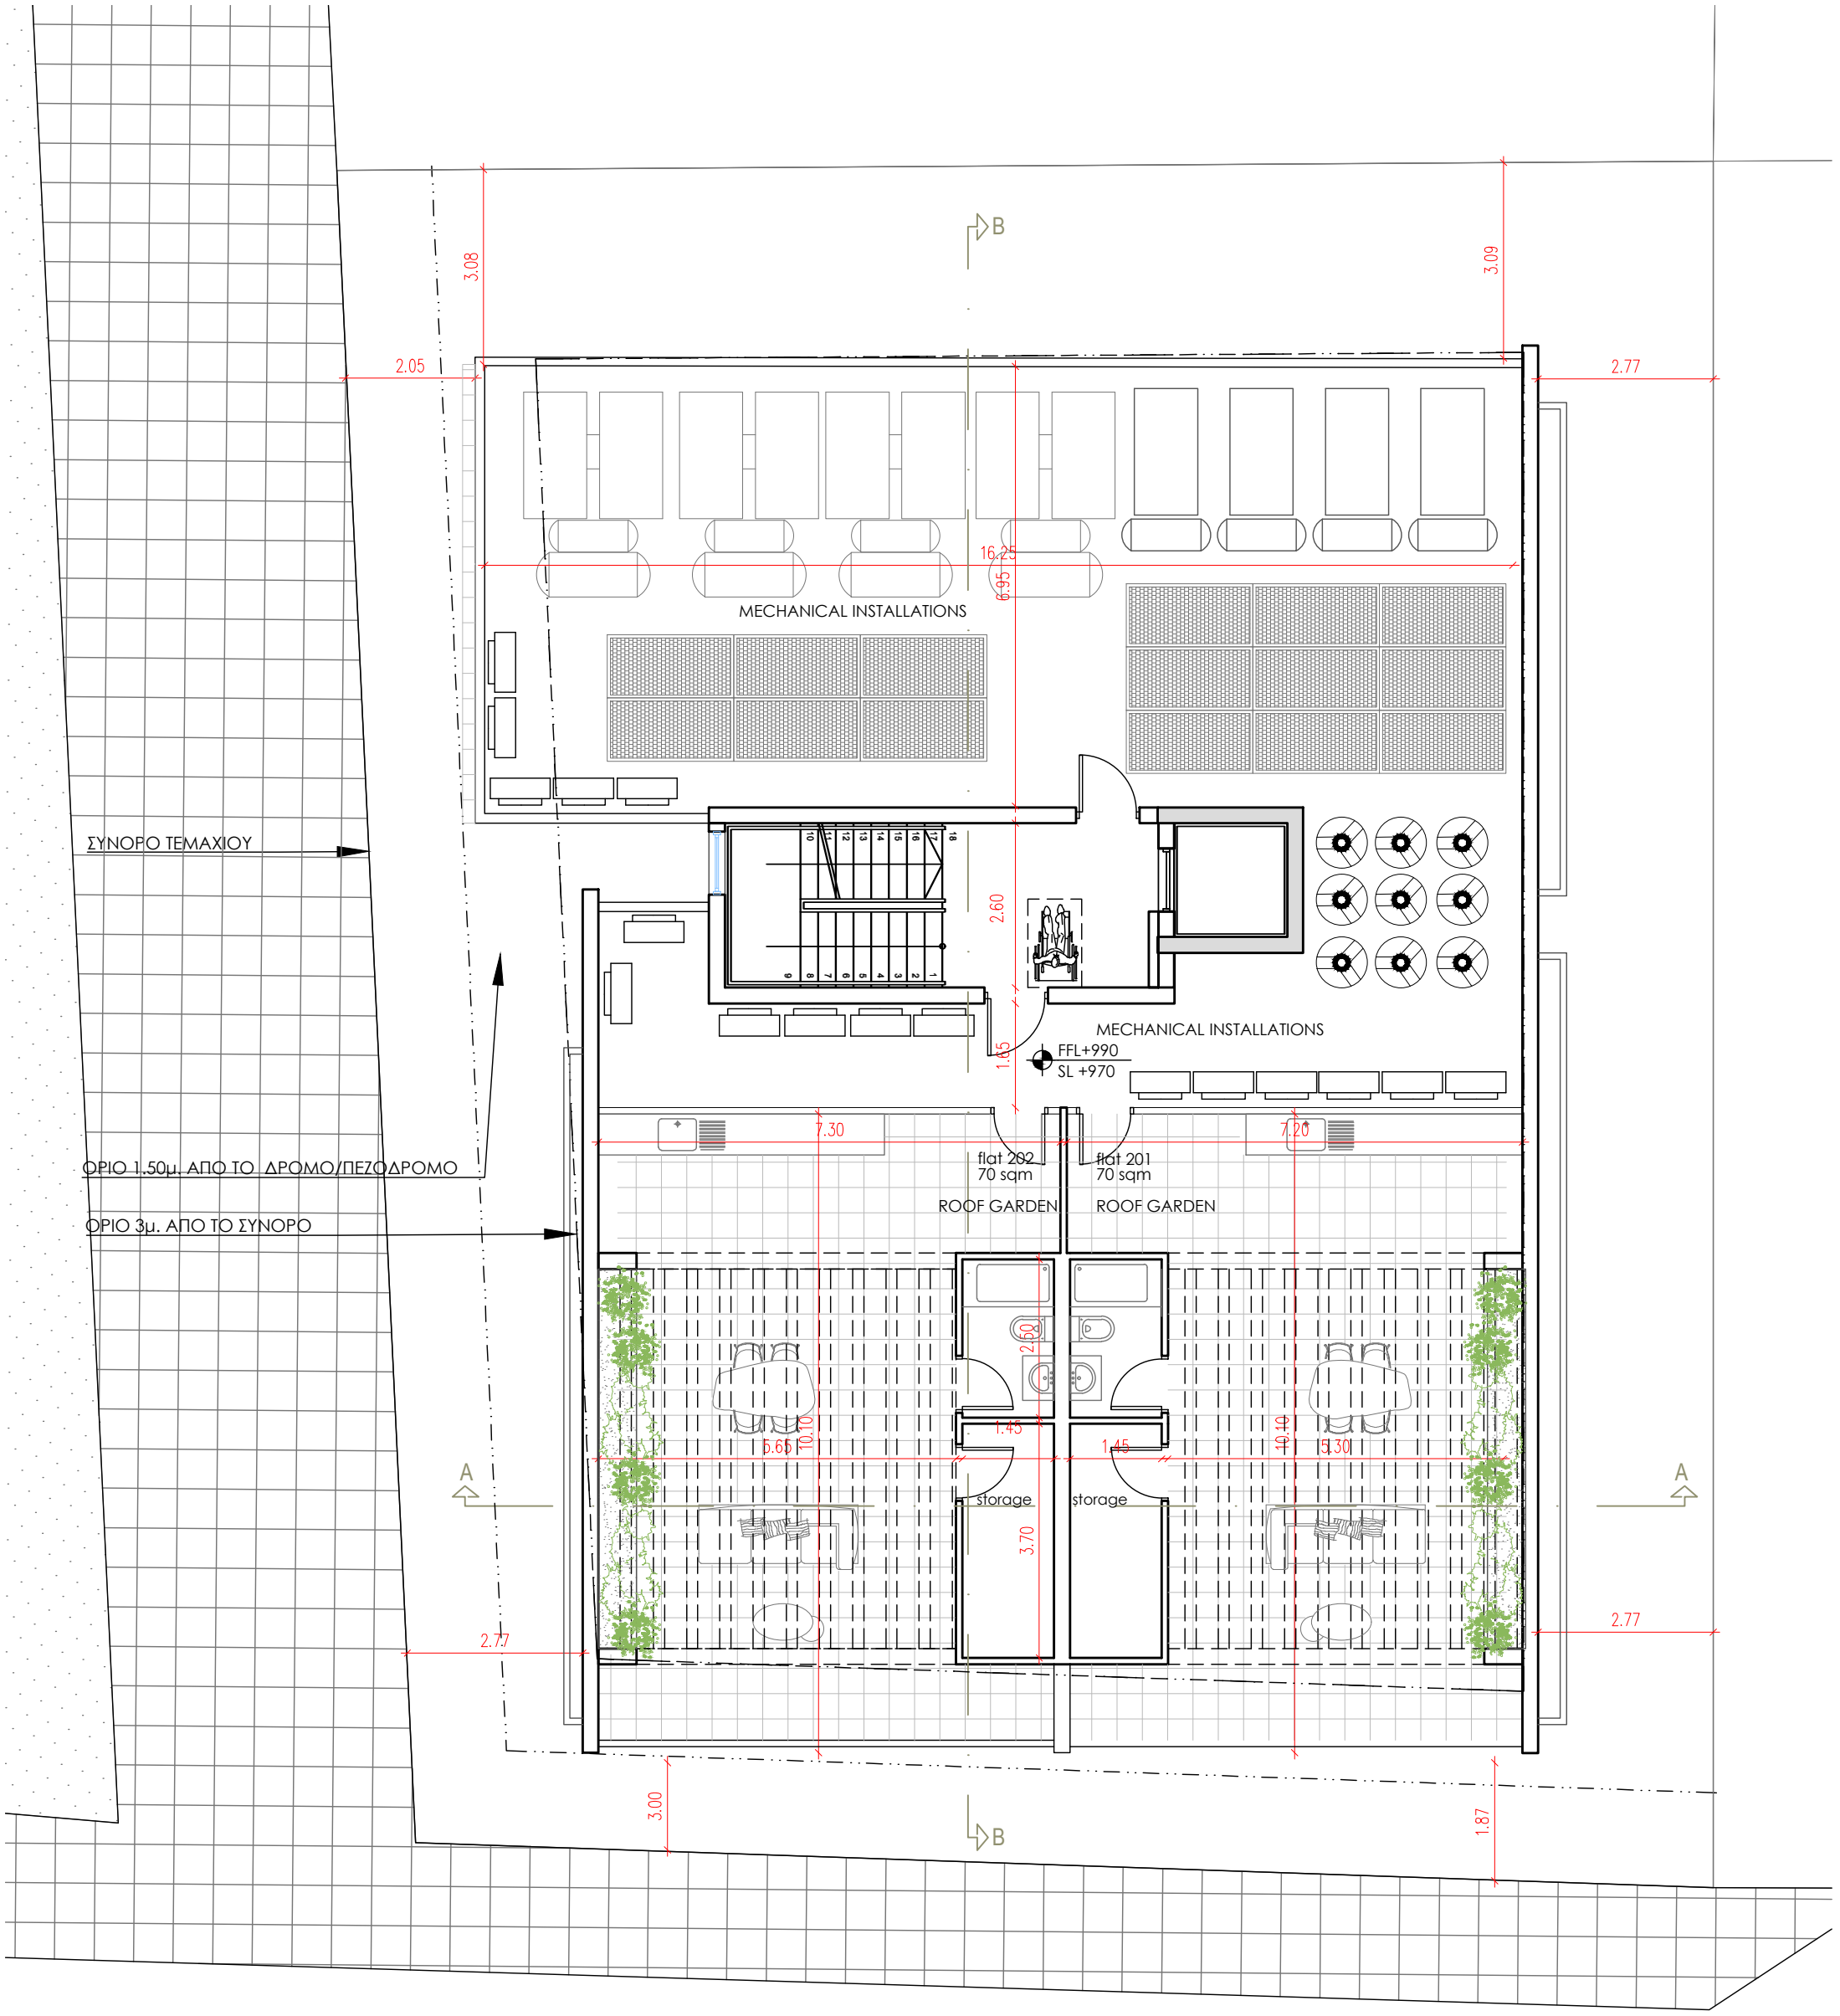

ΕΡΓΟ:
πολυκατοικία στην
Ορόκληνη - plot 532

ΙΔΙΟΚΤΗΤΗΣ:
F.G.H. CY PROPERTIES LTD

ΤΙΤΛΟΣ ΣΧΕΔΙΟΥ
κάτοψη roof gardens

ημερομηνία - 08/2024
κλίμακα /iso - 1:100/A3
σχεδίαση - Α.Δ.

σφραγίδα:

σημειώσεις:

FUTURE ALIGNED ARCHITECTS

Agni Demetriou
architect engineer DuTH AA138315

Constantina Alambriti
MArch Architecture AA 222584
tel. 99 881394 Nikita Choniatou 11, 7060 Livadia
futurealigned@gmail.com

JOB No: 045

αριθμός σχεδίου:
A 04

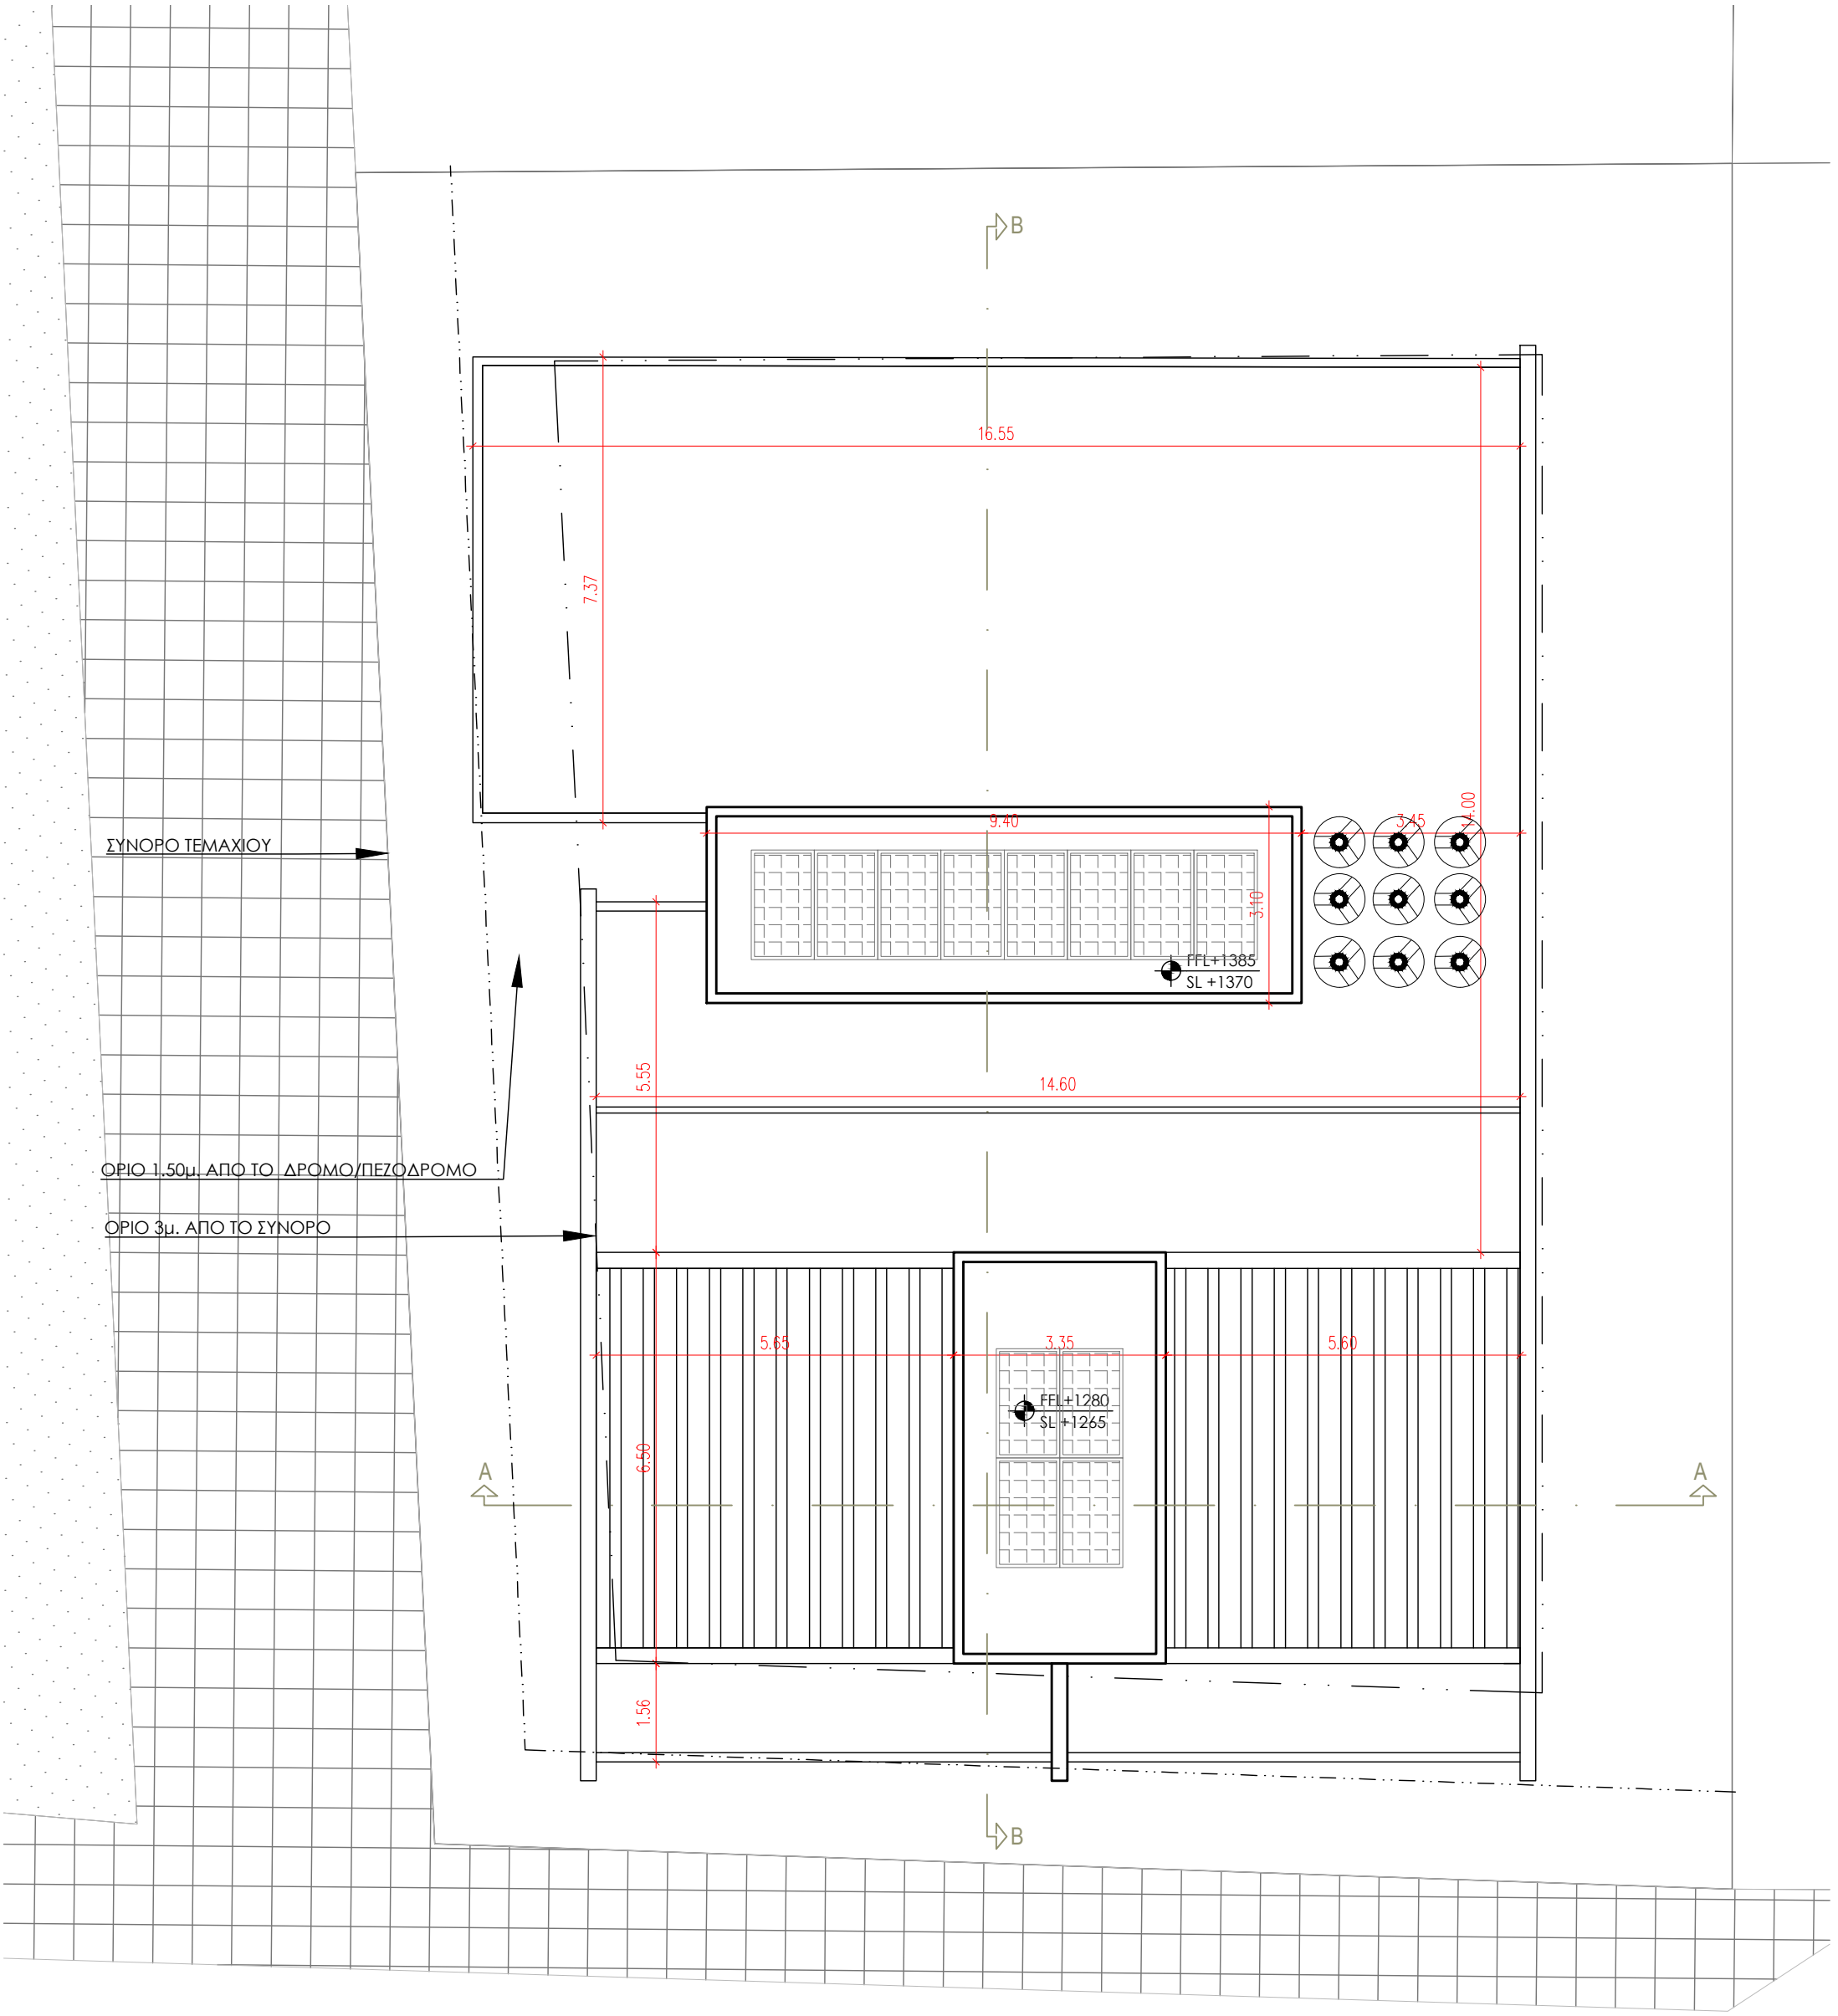

ΕΡΓΟ: πολυκατοικία στην Ορόκληνη - plot 532	ημερομηνία - 08/2024 κλίμακα /iso - 1:100/A3 σχεδίαση - Α.Δ.	σημειώσεις:
ΙΔΙΟΚΤΗΤΗΣ: F.G.H. CY PROPERTIES LTD	σφραγίδα:	
ΤΙΤΛΟΣ ΣΧΕΔΙΟΥ κάτοψη roof gardens		

FUTURE ALIGNED ARCHITECTS

Agni Demetriou
architect engineer DuTH AA138315

Constantina Alambriti
MArch Architecture AA 222584
tel. 99 881394 Nikita Choniatou 11, 7060 Livadia
futurealigned@gmail.com

JOB No: 045

αριθμός σχεδίου:
A 04