


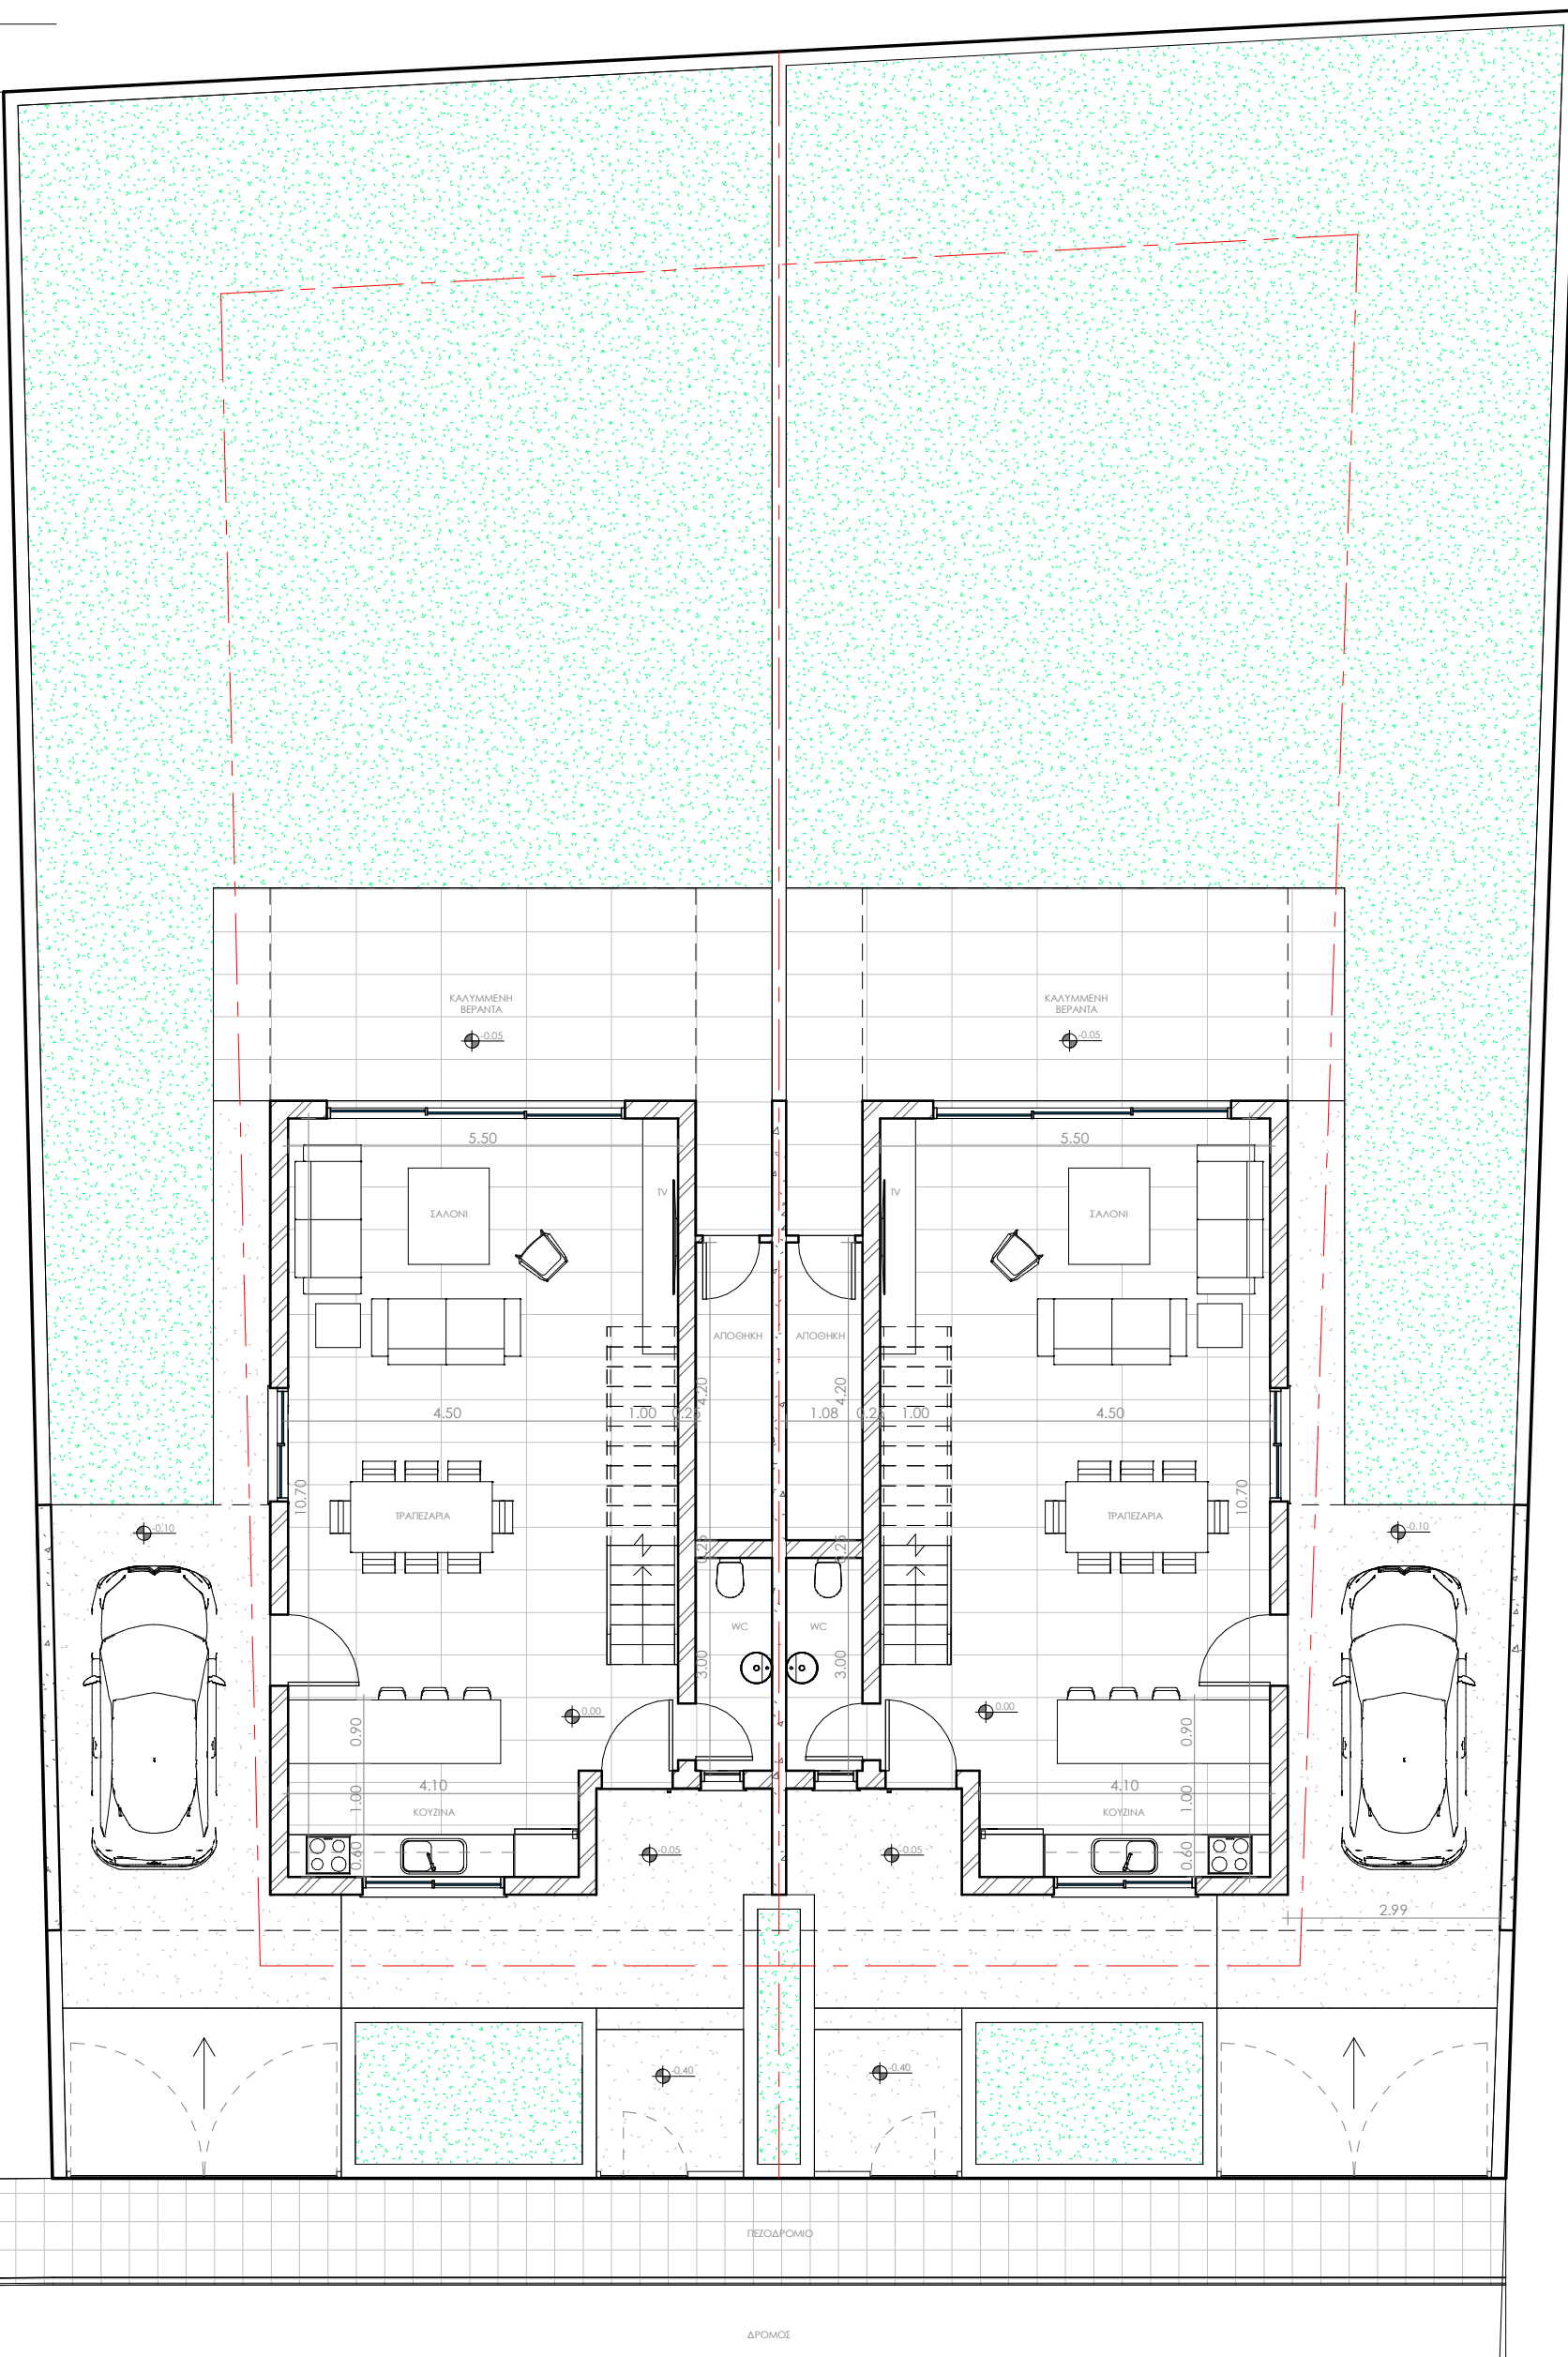


|                           |              |
|---------------------------|--------------|
| ΘΕΩΡΗΣΗ ΑΡΜΟΔΙΑ ΑΡΧΗΣ     |              |
| ΕΟΑ: .....                | ΔΗΜΟΣ: ..... |
| ΑΡΙΘΜΟΣ ΑΠΕΞΕΛΕΞΗΣ: ..... |              |

|                                            |             |
|--------------------------------------------|-------------|
| ΣΤΟΙΧΕΙΑ ΕΡΓΟΥ:                            |             |
| ΟΙΚΟΠΕΔΟ Ή ΥΠΟ ΔΗΜΙΟΥΡΓΙΑ ΟΙΚΟΠΕΔΟ         |             |
| ΦΥΛΛΟ/ΣΧΕΔΙΟ: .....                        |             |
| ΤΜΗΜΑ: .....                               |             |
| ΑΡΙΘΜΟΣ ΤΕΜΑΧΙΟΥ: .....                    |             |
| ΠΕΡΙΟΧΗ: .....                             |             |
| ΑΡ. ΠΟΛΕΟΔΟΜΙΚΗΣ ΑΔΕΙΑΣ ΔΙΑΧΩΡΙΣΜΟΥ: ..... |             |
| ΠΟΛΕΟΔΟΜΙΚΑ ΔΕΔΟΜΕΝΑ                       |             |
| ΕΜΒΑΔΟ ΟΙΚΟΠΕΔΟΥ: .....                    |             |
| ΖΩΝΗ: .....                                | Σ.Δ.: ..... |
| ΑΡ. ΟΡΟΦΩΝ: .....                          | ΥΨΟΣ: ..... |
| ΠΡΟΤΕΙΝΟΜΕΝΟΙ ΧΩΡΟΙ ΣΤΑΘΜΕΥΣΗΣ             |             |
| ΠΡΟΤΕΙΝΟΝΤΑΙ ..... ΧΩΡΟΙ ΣΤΑΘΜΕΥΣΗΣ        |             |

|                                                             |             |
|-------------------------------------------------------------|-------------|
| ΠΡΟΤΕΙΝΟΜΕΝΗ ΔΟΜΗΣΗ                                         |             |
| ΣΥΝΤΕΛΕΣΤΗΣ ΔΟΜΗΣΗΣ:                                        |             |
| ΠΡΟΤΕΙΝΟΜΕΝΗ ΚΑΛΥΨΗ                                         |             |
| ΠΟΣΟΣΤΟ ΚΑΛΥΨΗΣ:                                            |             |
| ΠΡΟΤΕΙΝΟΜΕΝΟΣ ΑΡ. ΟΡΟΦΩΝ ΚΑΙ ΎΨΟΣ                           |             |
| ΑΡ. ΟΡΟΦΩΝ: .....                                           | ΥΨΟΣ: ..... |
| ΠΡΟΤΕΙΝΟΜΕΝΕΣ ΚΑΛΥΜΜΕΝΕΣ ΒΕΡΑΝΤΕΣ                           |             |
| ΕΠΙΠΡΟΤΕΙΝΟΜΕΝΟ ΕΜΒΑΔΟ: ..... x25% = .....                  |             |
| ΙΣΟΓΕΙΟ ΠΡΟΤΕΙΝΟΜΕΝΟ ΕΜΒΑΔΟ: ..... τμ                       |             |
| 1ος ΟΡΟΦΟΣ ΠΡΟΤΕΙΝΟΜΕΝΟ ΕΜΒΑΔΟ: ..... τμ                    |             |
| ΣΥΝΟΛΟ: ..... τμ                                            |             |
| ΤΟ ΕΜΒΑΔΟ ΤΩΝ ΒΕΡΑΝΤΩΝ ΜΠΟΡΕΙ ΝΑ ΑΝΕΡΧΕΤΑΙ ΣΤΟ 35% ΟΡΟΦΟΥ   |             |
| ΝΟΥΜΕΝΟΥ ΟΤΙ ΤΟ ΣΥΝΟΛΙΚΟ ΕΜΒΑΔΟ ΤΩΝ ΒΕΡΑΝΤΩΝ ΔΕΝ ΥΠΕΡΒΑΙΝΕΙ |             |
| ΤΟ 25% ΤΟΥ ΣΥΝΟΛΙΚΟΥ ΕΜΒΑΔΟΥ ΤΩΝ ΟΡΟΦΩΝ                     |             |

|                       |  |
|-----------------------|--|
| ΑΡΧΙΤΕΚΤΟΝΙΚΟ ΓΡΑΦΕΙΟ |  |
|                       |  |
| ΧΡΗΣΤΟΣ ΠΑΠΑΔΑΥΙΔ     |  |
| 00357 99451756        |  |
| ΑΜ ΕΤΕΚ: Α130828      |  |
| arch@levart-adv.com   |  |
| ΥΠΟΓΡΑΦΗ: .....       |  |

|                        |          |
|------------------------|----------|
| Εργο:                  |          |
| ΔΙΠΛΟΚΑΤΟΙΚΙΑ - ΛΑΤΣΙΑ |          |
| Τίτλος Σχεδίου:        |          |
| A-101                  |          |
| ΚΑΤΟΨΗ ΙΣΟΓΕΙΟΥ        |          |
| Κλίμακα: 1 : 100       | 09/16/24 |

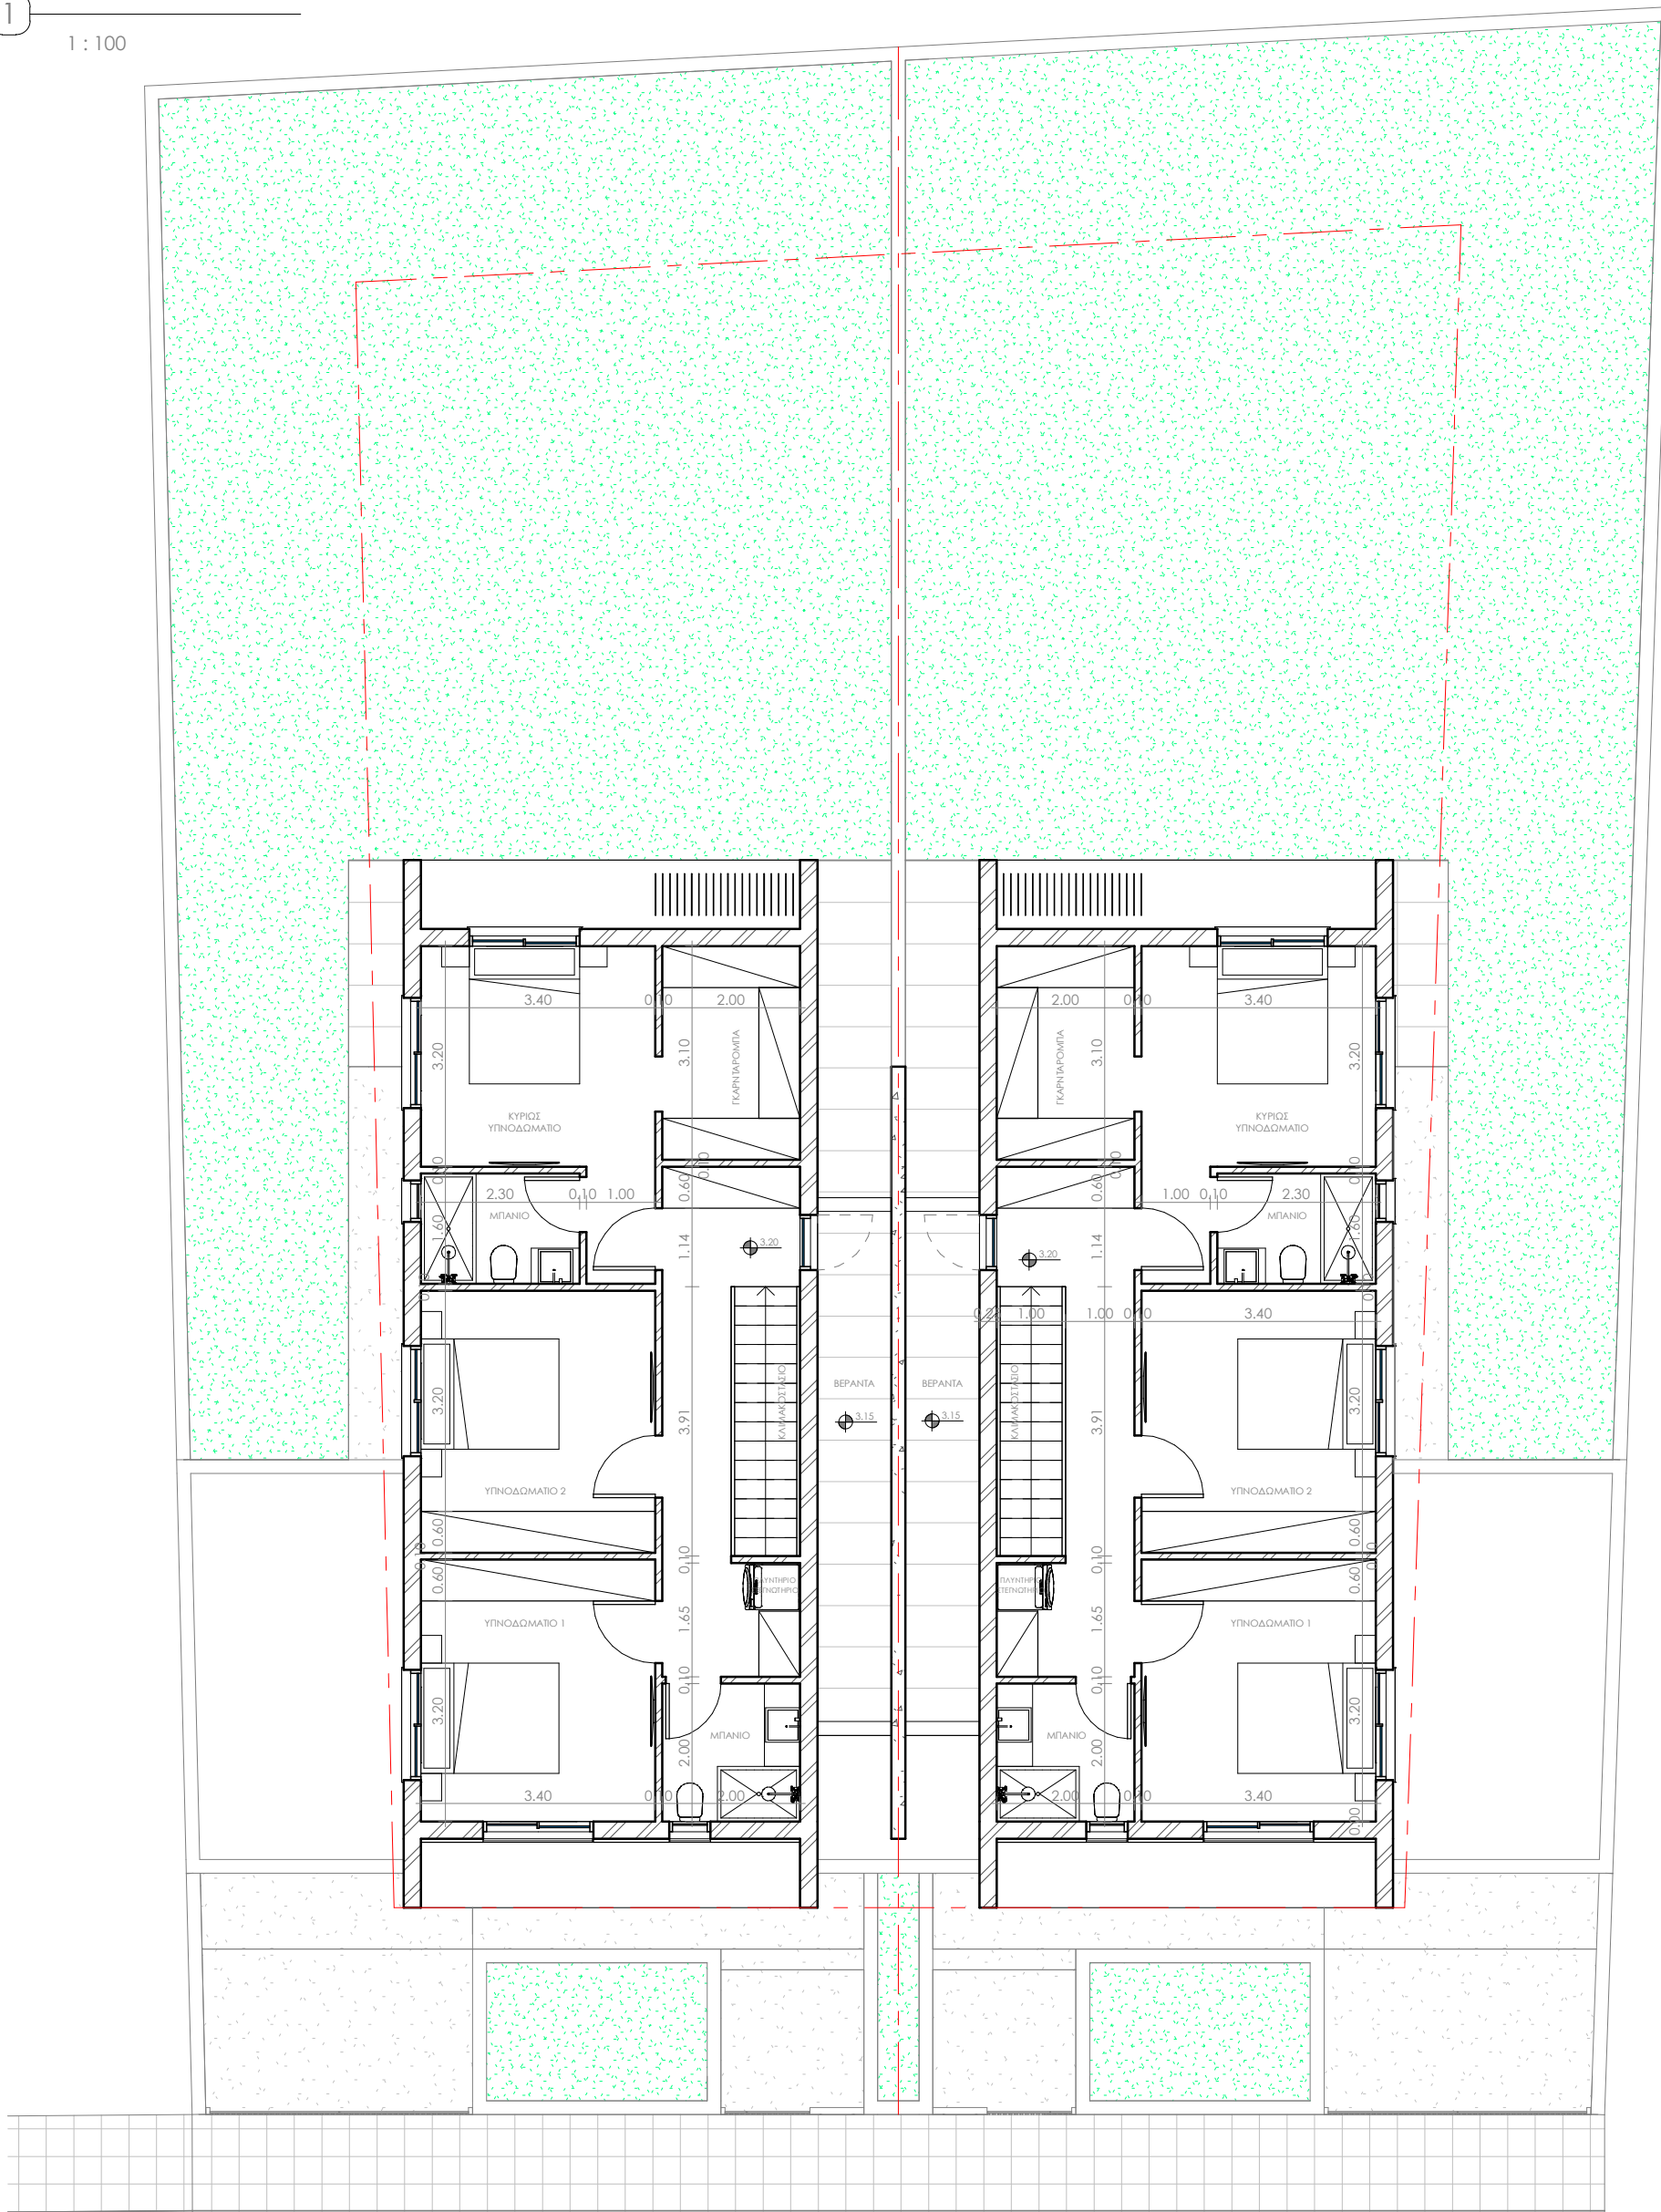

## ΘΕΩΡΗΣΗ ΑΡΜΟΔΙΑ ΑΡΧΗΣ

ΕΟΑ: ..... ΔΗΜΟΣ: .....

ΑΡΙΘΜΟΣ ΑΠΕΞΕΛΕΞΗΣ: .....

## ΣΤΟΙΧΕΙΑ ΕΡΓΟΥ:

ΟΙΚΟΠΕΔΟ Ή ΥΠΟ ΔΗΜΙΟΥΡΓΙΑ ΟΙΚΟΠΕΔΟ

ΦΥΛΛΟ/ΣΧΕΔΙΟ: .....

ΤΜΗΜΑ: .....

ΑΡΙΘΜΟΣ ΤΕΜΑΧΙΟΥ: .....

ΠΕΡΙΟΧΗ: .....

ΑΡ. ΠΟΛΕΟΔΟΜΙΚΗΣ ΑΔΕΙΑΣ ΔΙΑΧΩΡΙΣΜΟΥ: .....

## ΠΟΛΕΟΔΟΜΙΚΑ ΔΕΔΟΜΕΝΑ

ΕΜΒΑΔΟ ΟΙΚΟΠΕΔΟΥ: .....

ΖΩΝΗ: ..... Σ.Δ.: ..... Π.Κ.: .....

ΑΡ. ΟΡΟΦΩΝ: ..... ΥΨΟΣ: .....

## ΠΡΟΤΕΙΝΟΜΕΝΟΙ ΧΩΡΟΙ ΣΤΑΘΜΕΥΣΗΣ

ΠΡΟΤΕΙΝΟΝΤΑΙ ..... ΧΩΡΟΙ ΣΤΑΘΜΕΥΣΗΣ

## ΠΡΟΤΕΙΝΟΜΕΝΗ ΔΟΜΗΣΗ

ΣΥΝΤΕΛΕΣΤΗΣ ΔΟΜΗΣΗΣ:

ΠΡΟΤΕΙΝΟΜΕΝΗ ΚΑΛΥΨΗ

ΠΟΣΟΣΤΟ ΚΑΛΥΨΗΣ:

ΠΡΟΤΕΙΝΟΜΕΝΟΣ ΑΡ. ΟΡΟΦΩΝ ΚΑΙ ΥΨΟΣ

ΑΡ. ΟΡΟΦΩΝ: ..... ΥΨΟΣ: .....

ΠΡΟΤΕΙΝΟΜΕΝΕΣ ΚΑΛΥΜΜΕΝΕΣ ΒΕΡΑΝΤΕΣ

ΕΠΙΠΡΕΠΟΜΕΝΟ ΕΜΒΑΔΟ: ..... x25% = ..... τμ

ΙΣΟΓΕΙΟ ΠΡΟΤΕΙΝΟΜΕΝΟ ΕΜΒΑΔΟ: ..... τμ

1ος ΟΡΟΦΟΣ ΠΡΟΤΕΙΝΟΜΕΝΟ ΕΜΒΑΔΟ: ..... τμ

ΣΥΝΟΛΟ: ..... τμ

ΤΟ ΕΜΒΑΔΟ ΤΩΝ ΒΕΡΑΝΤΩΝ ΜΠΟΡΕΙ ΝΑ ΑΝΕΡΧΕΤΑΙ ΣΤΟ 35% ΟΡΟΦΟΥ  
ΝΟΥΜΕΝΟΥ ΟΤΙ ΤΟ ΣΥΝΟΛΙΚΟ ΕΜΒΑΔΟ ΤΩΝ ΒΕΡΑΝΤΩΝ ΔΕΝ ΥΠΕΡΒΑΙΝΕΙ  
ΤΟ 25% ΤΟΥ ΣΥΝΟΛΙΚΟΥ ΕΜΒΑΔΟΥ ΤΩΝ ΟΡΟΦΩΝ

## ΑΡΧΙΤΕΚΤΟΝΙΚΟ ΓΡΑΦΕΙΟ



ΧΡΗΣΤΟΣ  
ΠΑΠΑΔΑΥΙΔ  
00357 99451756  
ΑΜ ΕΤΕΚ: Α130828  
arch@levart-adv.com

ΥΠΟΓΡΑΦΗ: .....

Εργο:

ΔΙΠΛΟΚΑΤΟΙΚΙΑ - ΛΑΤΣΙΑ

Τίτλος Σχεδίου:

A-102

ΚΑΤΟΨΗ 1ου  
ΟΡΟΦΟΥ

Κλίμακα: 1 : 100

09/16/24