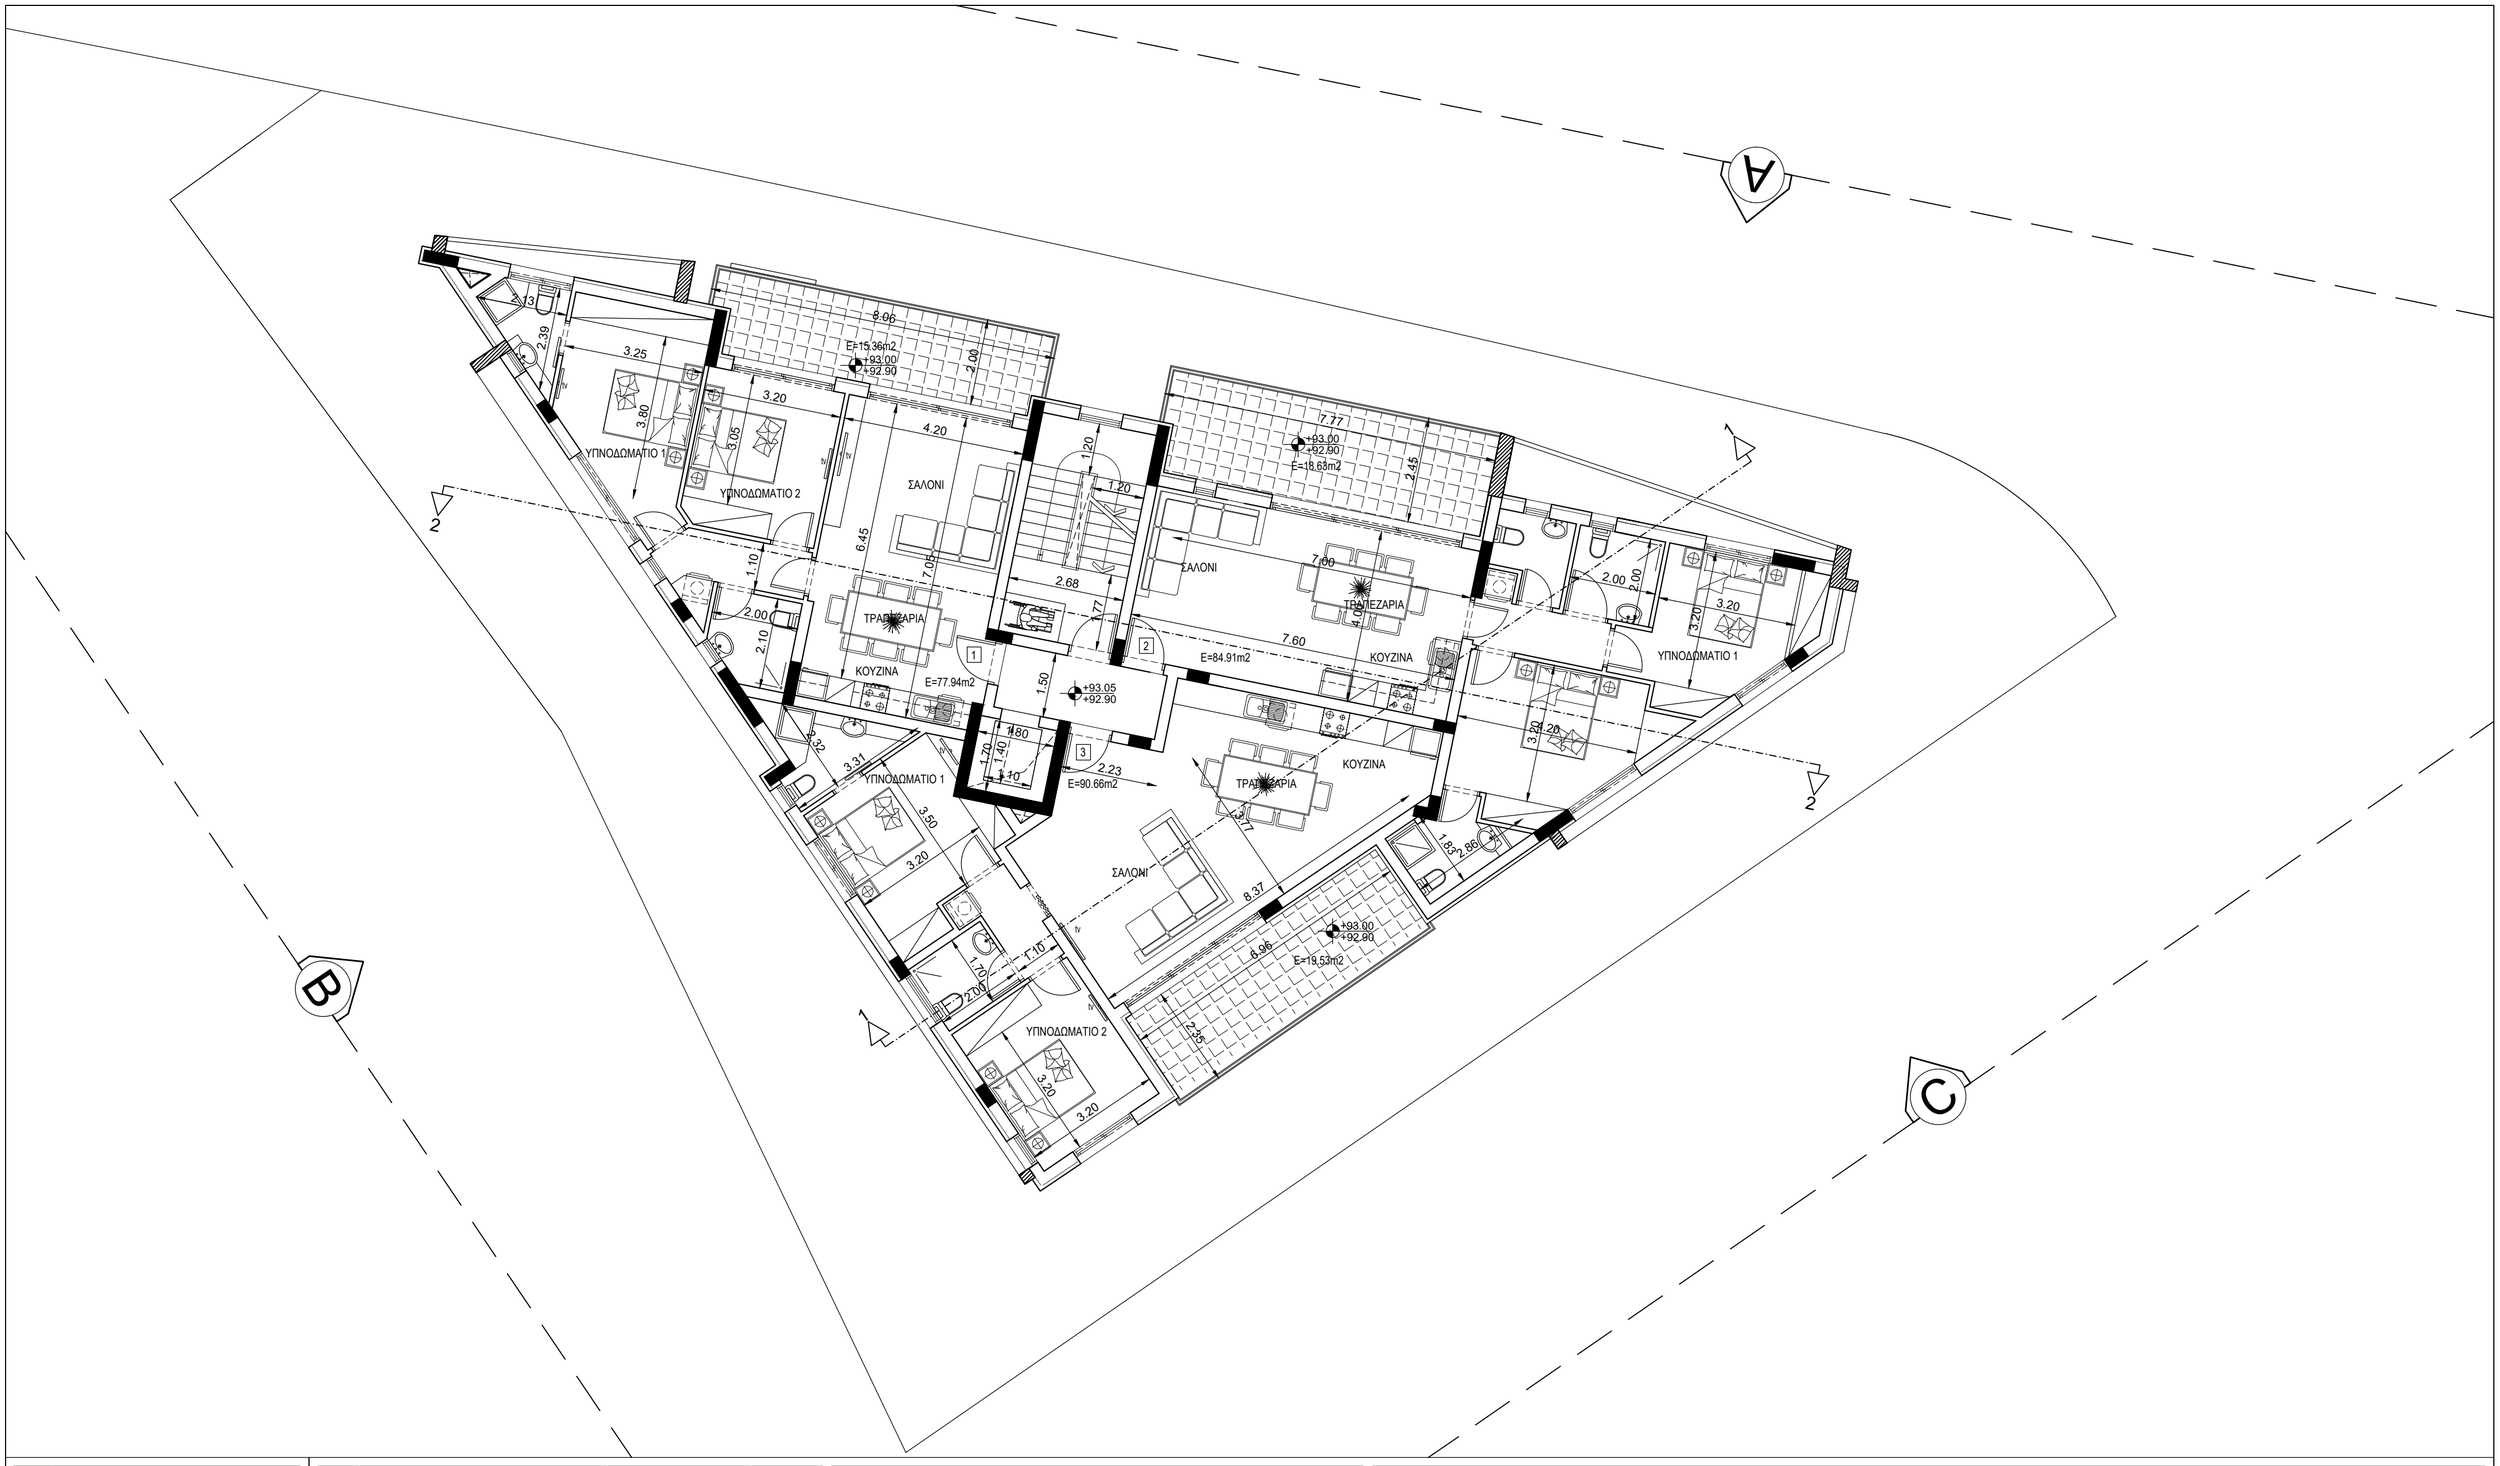

Γ&Σ Νικολέττου
Αρχιτέκτονες - Πολιτικοί Μηχανικοί
1ης Απριλίου 23, Τ.Θ.33889, Παραλίμνι
Τηλ. 23 741425, φαξ. 23 741424
email:nikolettou@cytanet.com.cy

Κωδικός Μελέτης	ΕΡΓΟ: BLOCK ΔΙΑΜΕΡΙΣΜΑΤΩΝ	ΤΙΤΛΟΣ ΣΧΕΔΙΟΥ :	ΑΡΙΘΜΟΣ ΣΧΕΔΙΟΥ:
1121601	ΘΕΣΗ:ΠΑΡΑΛΙΜΝΙ	ΚΑΤΟΨΗ 1ΟΥ ΟΡΟΦΟΥ	A2
	ΙΔΙΟΚΤΗΣΙΑ: NICGEO NEOPHYTOU LTD	ΚΛΙΜΑΚΑ : 1/100	ΗΜΕΡΟΜΗΝΙΑ : 24/05/2021

ΘΕΩΡΗΣΗ :
REV : 9/2022
REV : 20/12/2022
REV : 03/01/2023
REV : 08/11/2024

NOTES:

Ε.ΚΛΕΙΣΤΩΝ ΧΩΡΩΝ 1ΟΥ ΟΡΟΦΟΥ	: 275.36m2
Ε.ΚΛΕΙΣΤΩΝ ΧΩΡΩΝ 2ΟΥ ΟΡΟΦΟΥ	: 275.36m2
Ε.ΚΛΕΙΣΤΩΝ ΧΩΡΩΝ 3ΟΥ ΟΡΟΦΟΥ	: 278.42m2
Ε.ΔΟΜΗΣΗΣ	: 829.14m2