



**STYLIANIDES GROUP**  
DEVELOPERS · CONTRACTORS · ARCHITECTS

20 Christaki Kranou, C Tower Building,  
Germasogeia, 4041 - Limassol, Cyprus  
Tel: 25 325130 / 7000 3004  
Fax: 25 389755  
Email: chr.stylianides@cytanet.com.cy

**Project - Έργο:**  
12 VILLAS

**Position - Θέση:**

ΣΟΥΝΙ - ΖΑΝΑΚΙΑ  
ΛΕΜΕΣΟΣ

**Owners - Ιδιοκτήτες:**

**C2S STYLIANIDES  
CONSTRUCTION LTD**  
HE340525

**CHRISTOFOROS  
STYLIANIDES**  
ETEK Reg.No.: 75522

**MARIOS PALAS**  
ETEK Reg.No.: A039497

**TOULA KYRIAKOU**  
ETEK Reg.No.: A191717

**RAFAELA NEOKLEOUS**  
ETEK Reg.No.: A190371

**Project No. - Αρ. Έργου:**  
A2023-06-1035

1. Αναθεωρήσεις: .....  
2. Αναθεωρήσεις: .....

**Designed by:** .....


**Date - Ημερομηνία:** 10  
2023

**Sheet Title - Τίτλος Σχεδίου:**

VILLA 5 & 6 & 7  
GROUND & ROOF FLOOR

**Scale - Κλίμακα:** 1:100

**Sheet No.  
Αρ. Σχεδίου:** 06

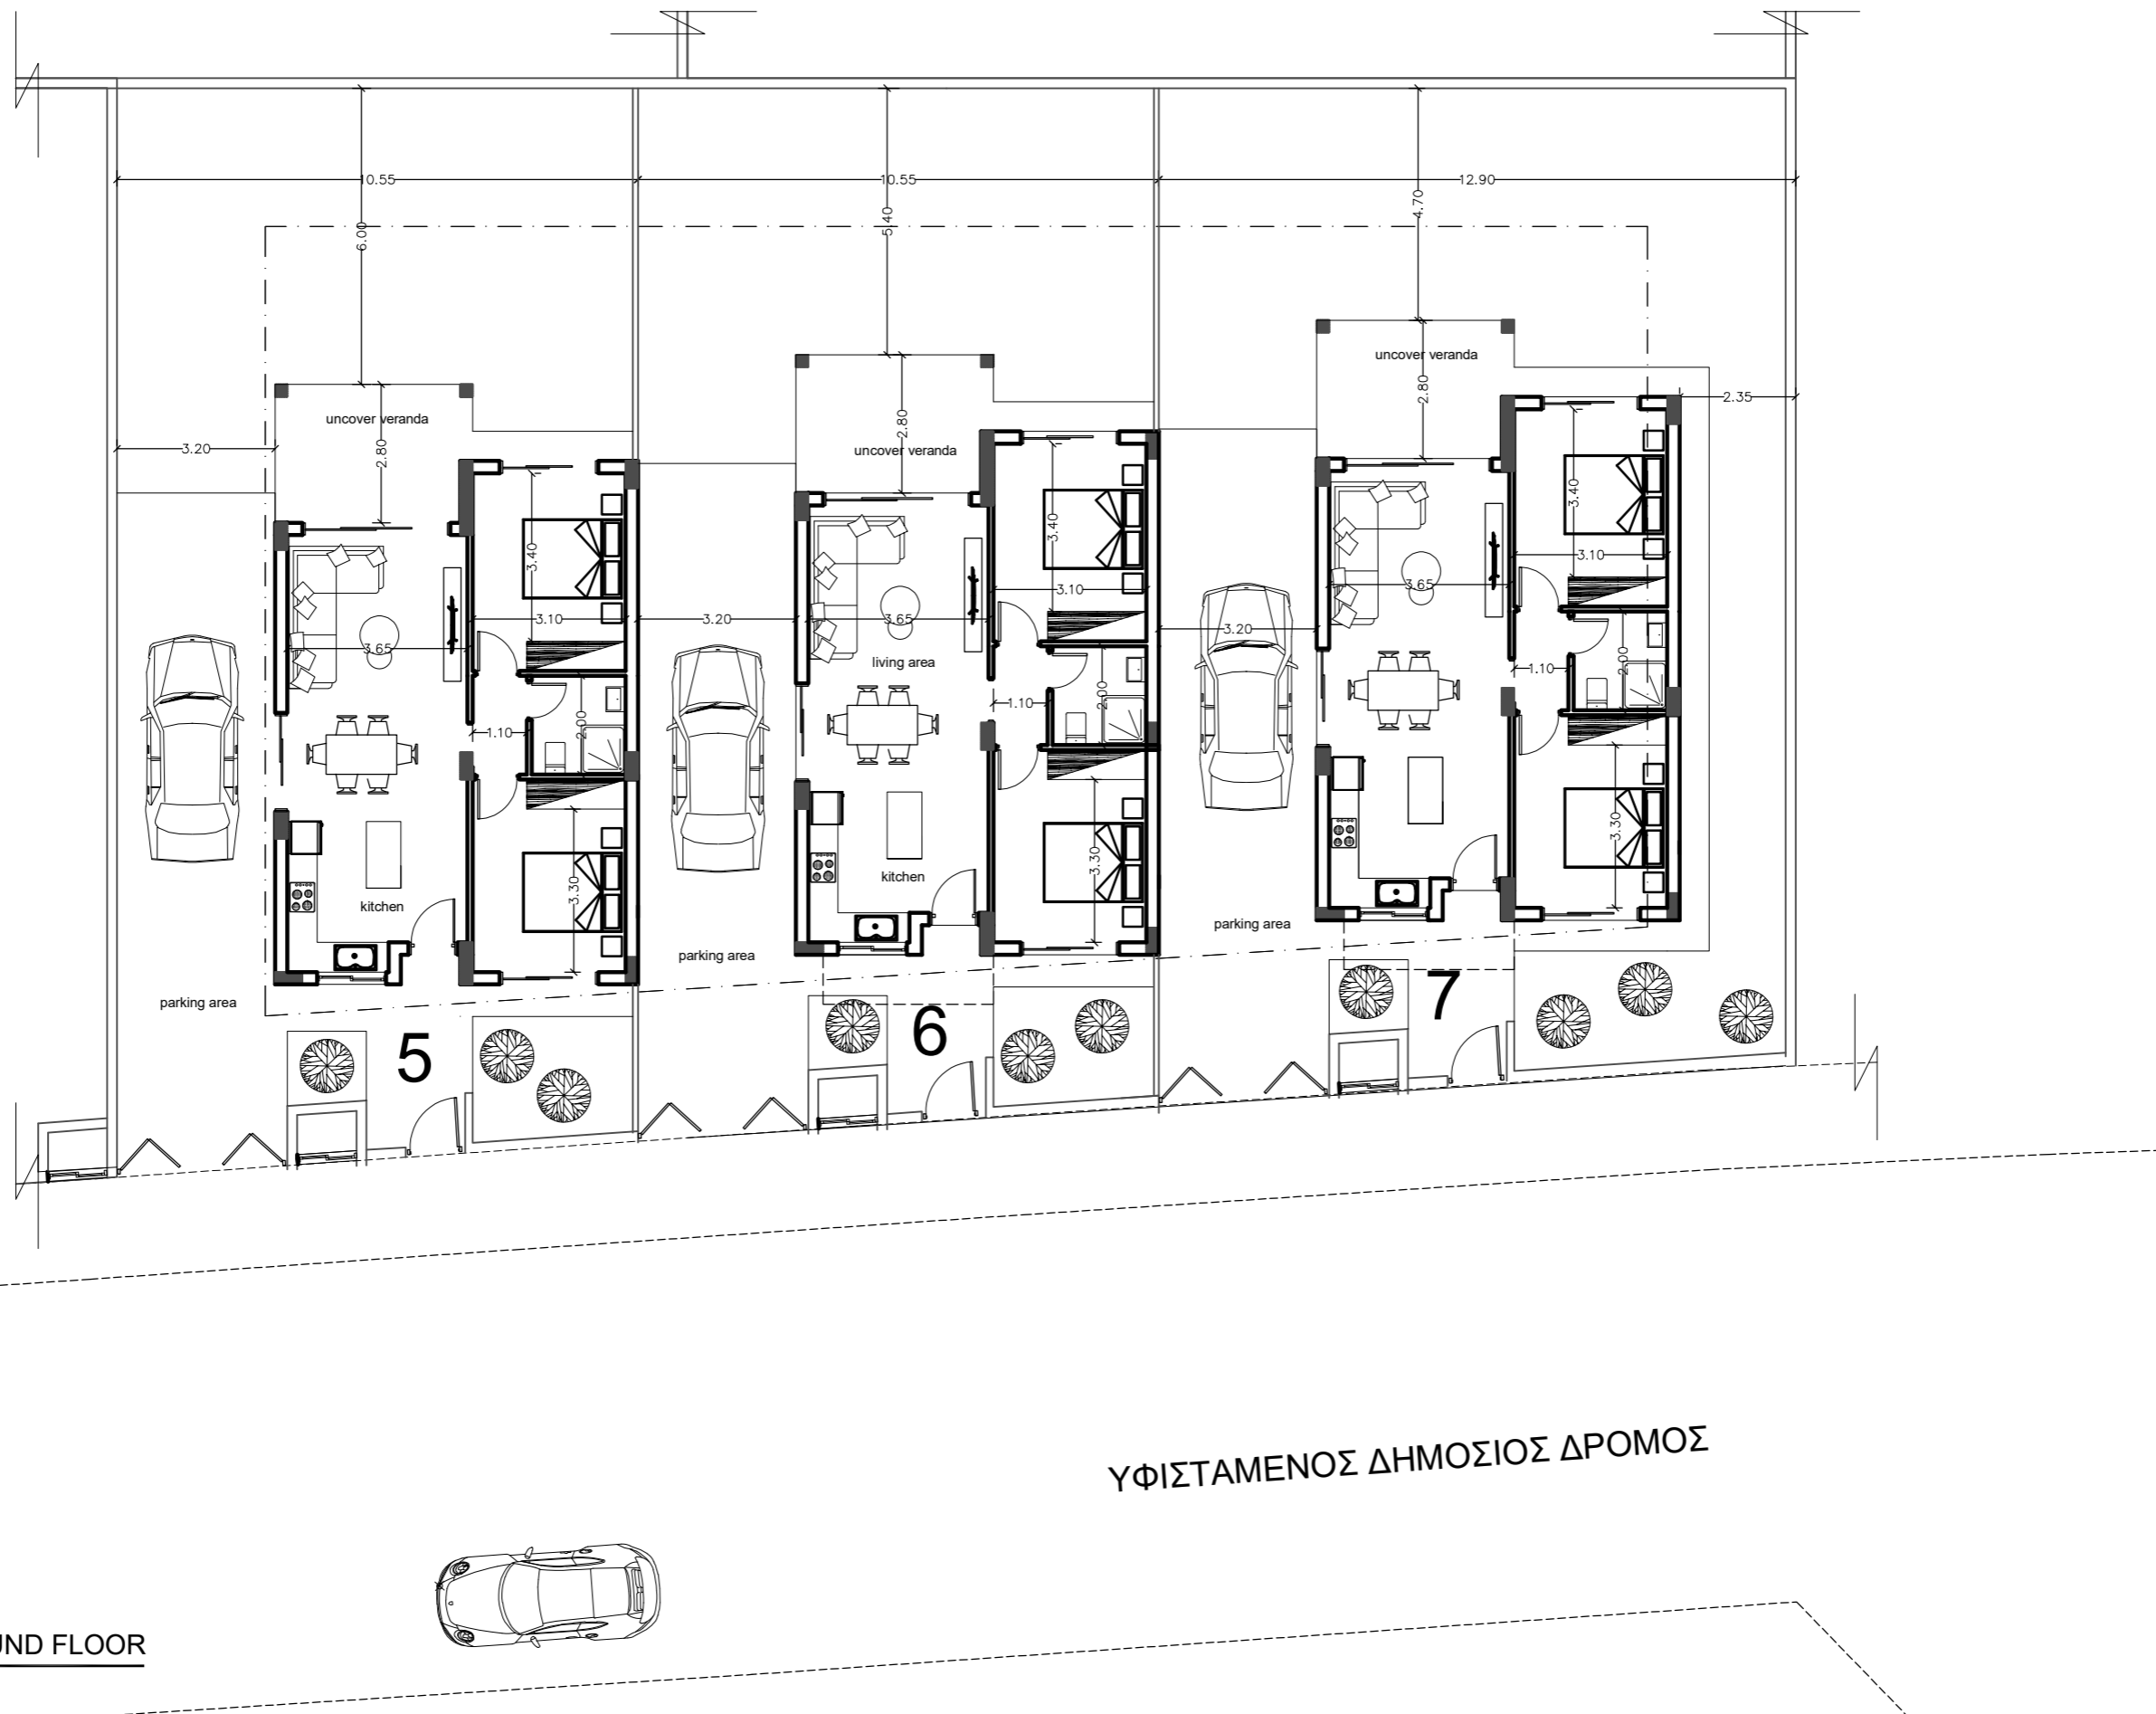

GROUND FLOOR