
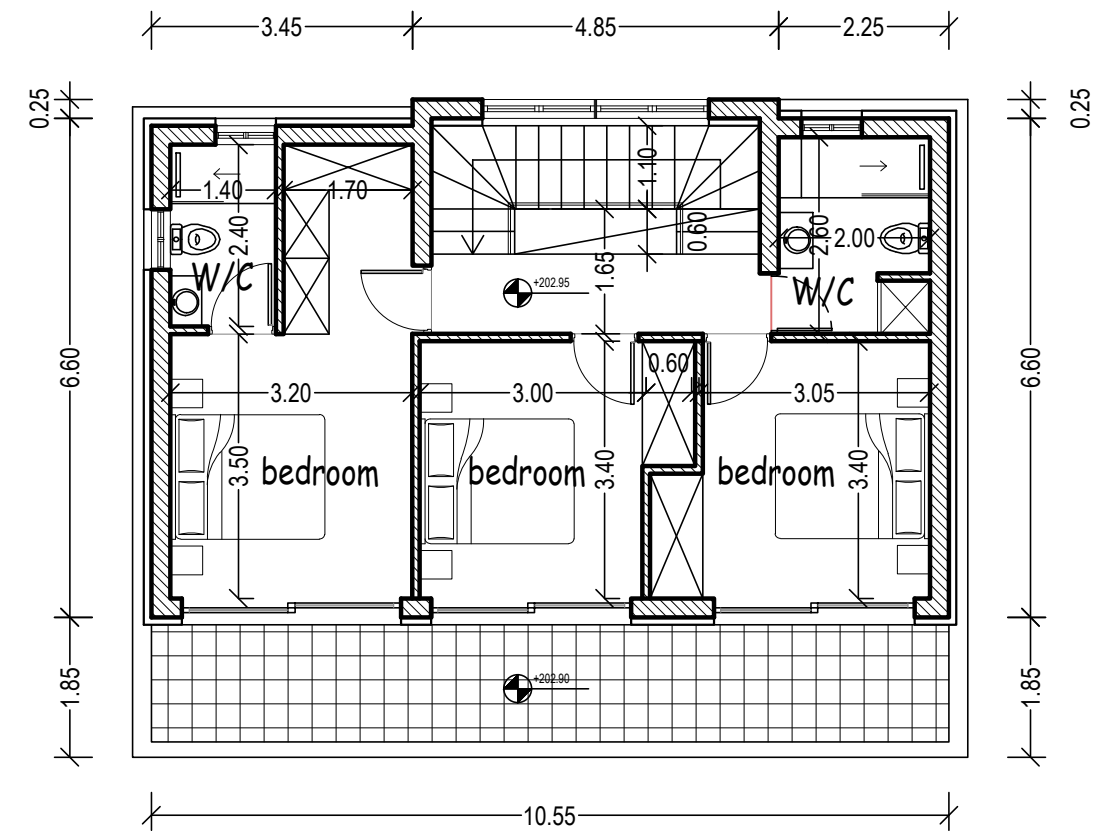
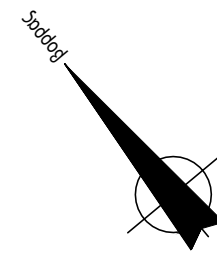


plot 8 E=272m2
E=140m2(133.0m2)

cov. ver. =35m2
swimming pool=18m2


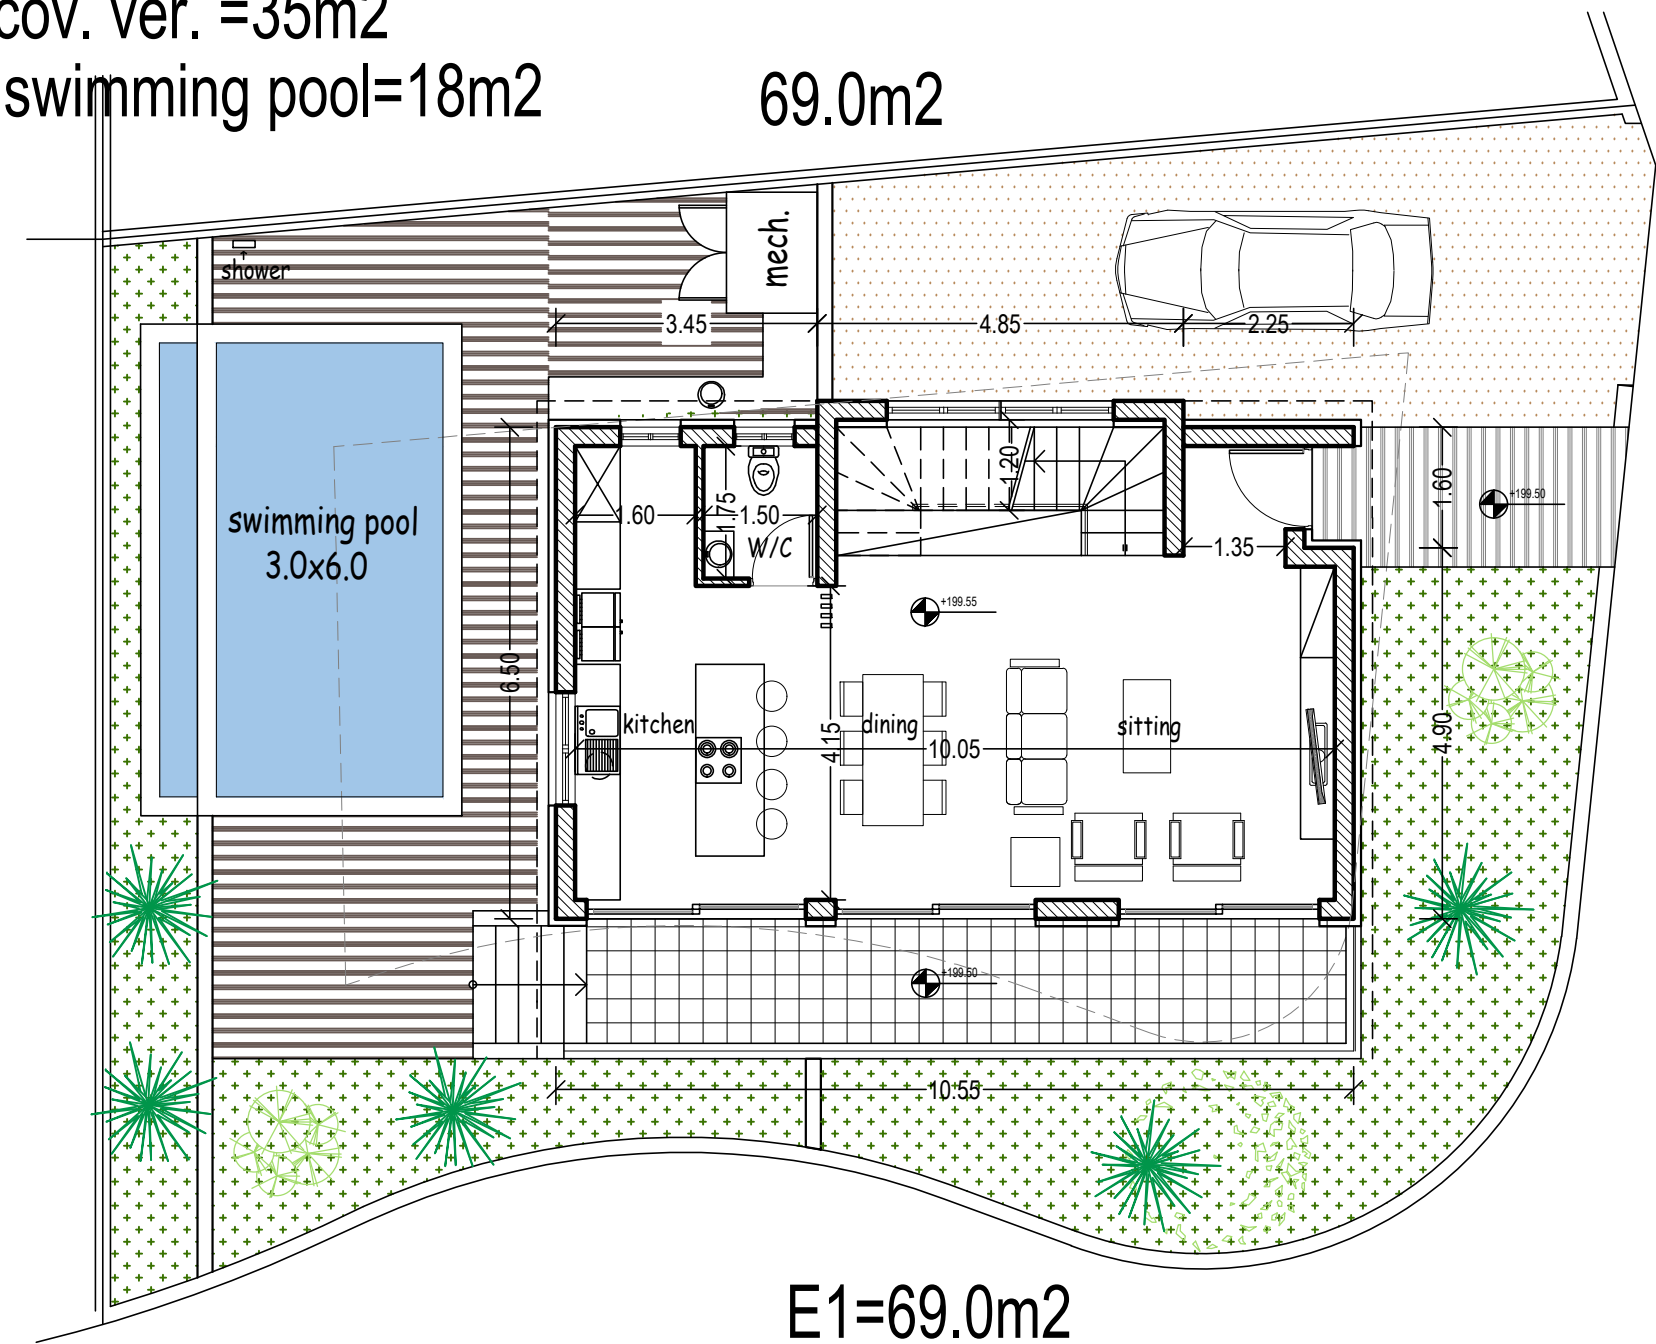


ΕΡΓΟΔΟΤΗΣ:	ΤΟΠΟΘΕΣΙΑ:	COMP.: Public / 0-Αρχιτεκτονικές μελέτες / 0-ANTONIS	4.	νεοφ. νικολαΐδη, 65 flora court- bl.A- γρ.201 παφος, 8011 τηλ. 26943487/26950071 fax 26941727 info@ak-antoniou.com akantoniou@cytanet.com.cy	Α & Κ ΑΝΤΩΝΙΟΥ ΑΡΧΙΤΕΚΤΟΝΕΣ ΜΗΧΑΝΙΚΟΙ Ε.Π.Ε. ΗΕ 415966 κατοψη ισογειου κατοψη οροφου	ΥΠΟΓΡΑΦΗ:	
MEDOUSA DEVELOPERS	Konia, Paphos	ΑΡΧΕΙΟ: / ΤΟΙΖΟΥ konia 442-443-446/ konia 442-3-6.dwg	3.			ΣΦΡΑΓΙΔΑ :	
ΕΡΓΟ:	A.E.	ΧΡΟΝΟΣ ΜΕΛΕΤΗΣ: jan. 2025	2.			ΚΛΙΜ: 1:100	ΑΡΙΘΜΟΣ ΣΧΕΔΙΟΥ:
Κατοικία	Φ./Σχ. 51/04 τεμ. 442,443,446		1. Drawing 1 21/01/2025			A3	(villa-8) 1

plot 8 E=288m2
E=140m2(133.0m2)


MATERIALS

- 1 white render
- 2 grey render
- 3 fair-face concrete
- 4 board formed concrete
- 5 louvers 5x20εκ.
- 6 aluminium cladding
- 7 aluminium windows
- 8 glass balustrate
- 8a glass balustrate (with sandplasting)
- 9 green wall
- 10 deck
- 11 hpl
- 12 timber cladding

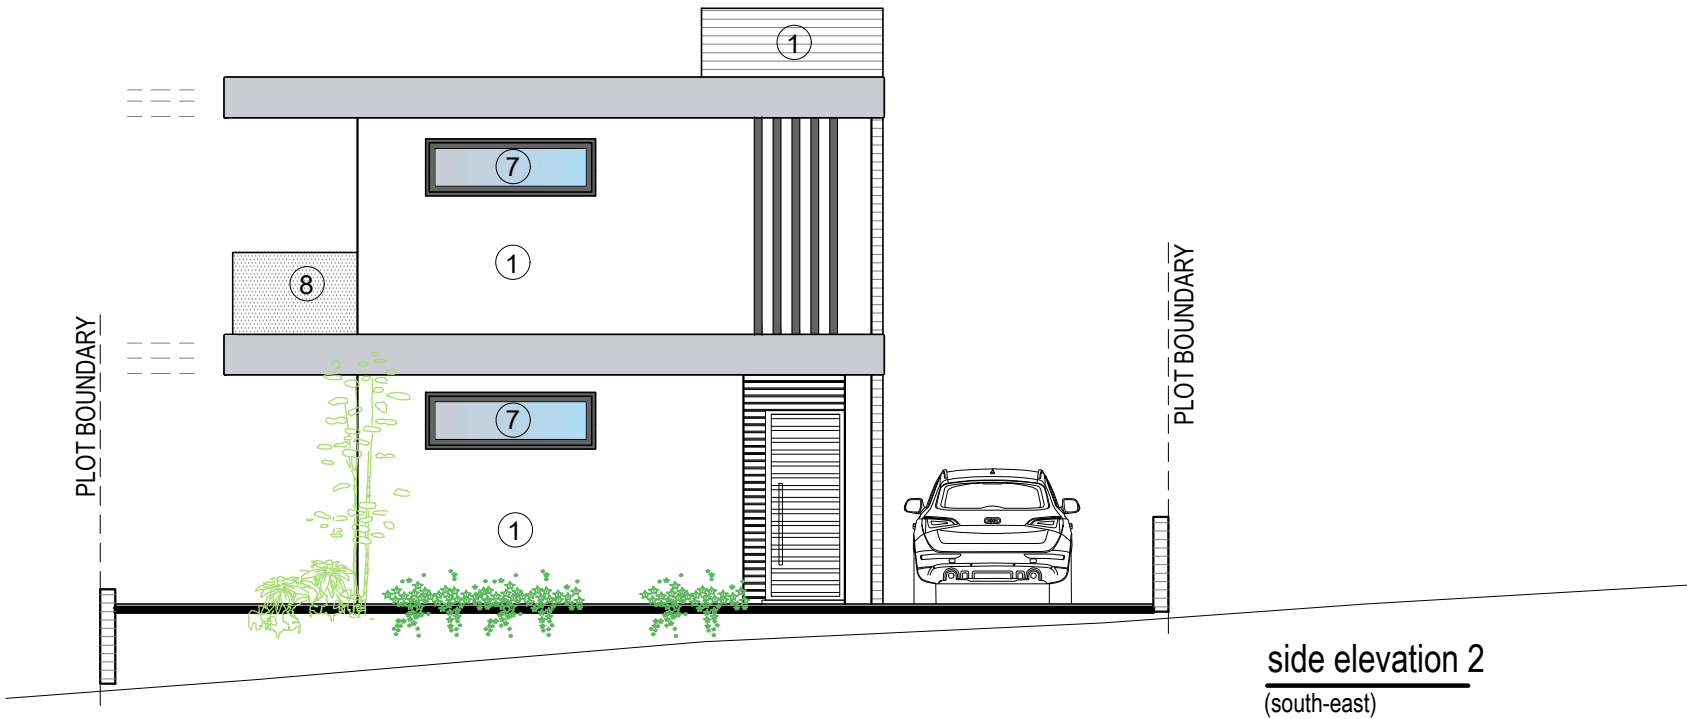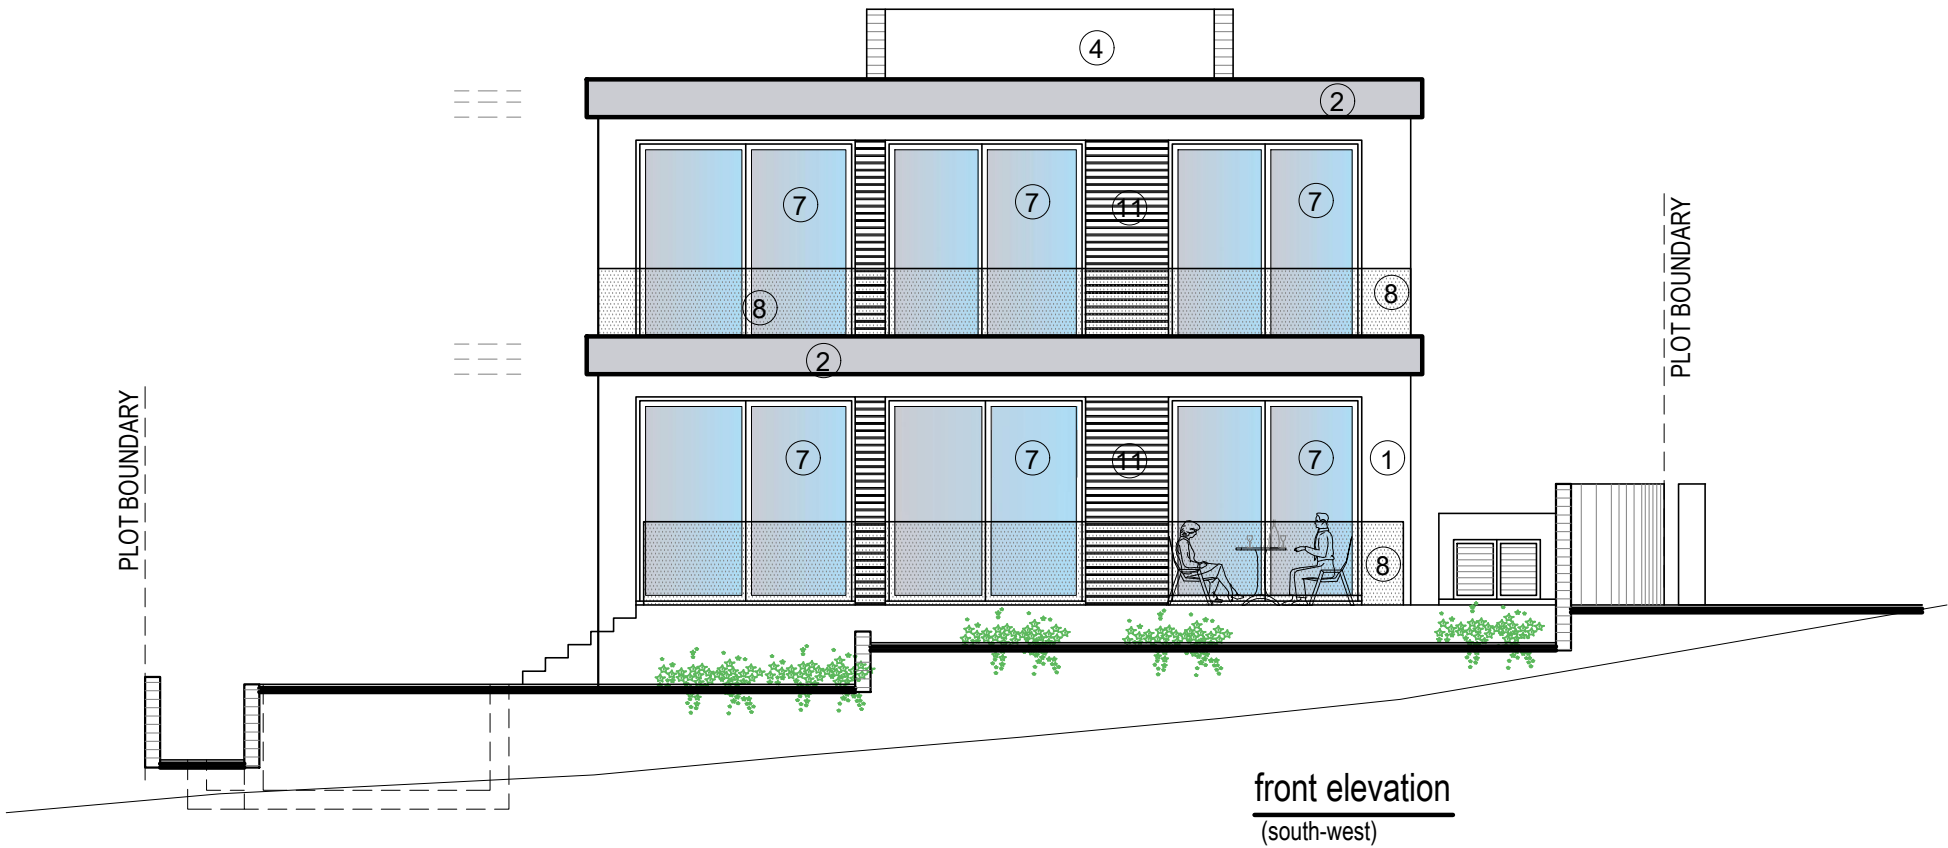

ΕΡΓΟΔΟΤΗΣ: MEDOUSA DEVELOPERS	ΤΟΠΟΘΕΣΙΑ: Konia, Paphos	COMP.: Public / 0-Αρχιτεκτονικές μελέτες / 0-ANTONIS APXEIO: / TOIZOU konia 442-443-446/ konia 442-3-6.dwg	4.	νεοφ. νικολαΐδη, 65 flora court- bl.A- γρ.201 παφος, 8011 τηλ. 26943487/26950071 fax 26941727 info@ak-antoniou.com akantoniou@cytanet.com.cy	A & K ΑΝΤΩΝΙΟΥ ΑΡΧΙΤΕΚΤΟΝΕΣ ΜΗΧΑΝΙΚΟΙ Ε.Π.Ε. ΗΕ 415966	ΥΠΟΓΡΑΦΗ:	
ΕΡΓΟ: Κατοικία	A.E.	ΧΡΟΝΟΣ ΜΕΛΕΤΗΣ: jan. 2025	3.			ΣΦΡΑΓΙΔΑ :	
	Φ./Σχ. 51/04 τεμ. 442,443,446		2.			ΚΛΙΜ: 1:100	ΑΡΙΘΜΟΣ ΣΧΕΔΙΟΥ:
			1. Drawing 1 21/01/2025			A3	(villa-8) 2


plot 8 E=288m2
E=140m2(133.0m2)

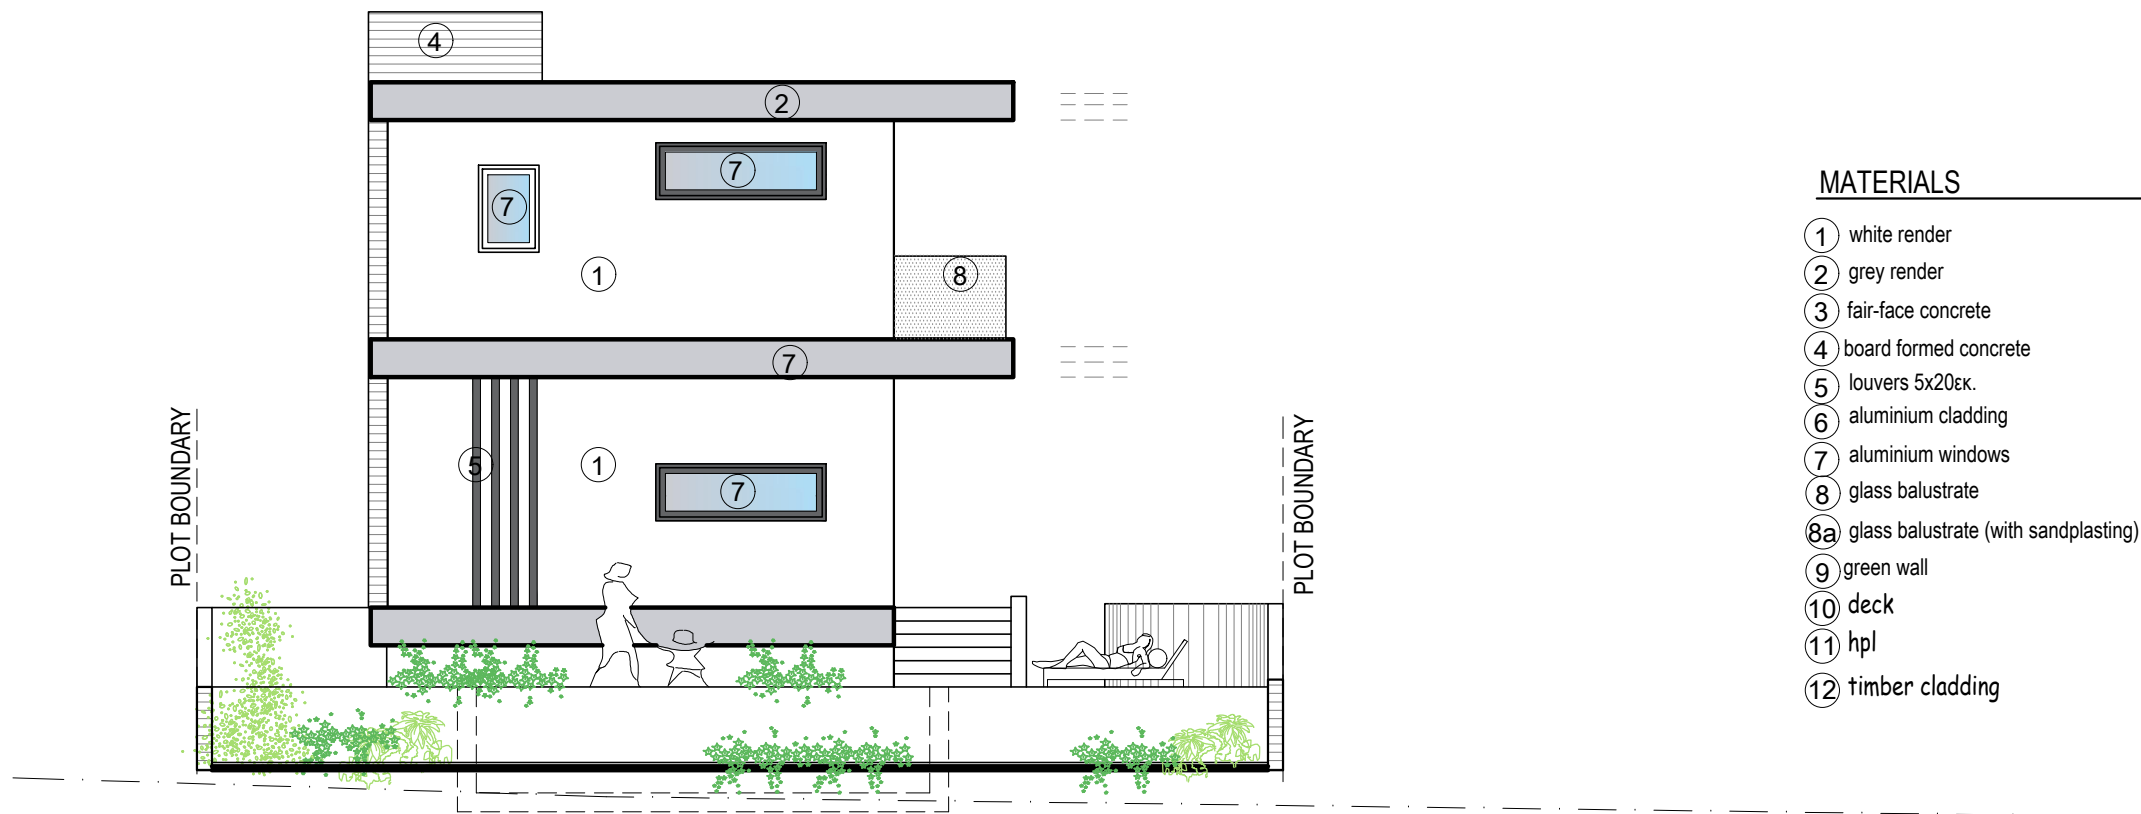

MATERIALS

- ① white render
- ② grey render
- ③ fair-face concrete
- ④ board formed concrete
- ⑤ louvers 5x20εκ.
- ⑥ aluminium cladding
- ⑦ aluminium windows
- ⑧ glass balustrade
- ⑧a glass balustrade (with sandplasting)
- ⑨ green wall
- ⑩ deck
- ⑪ hpl
- ⑫ timber cladding

side elevation 1
(north-west)

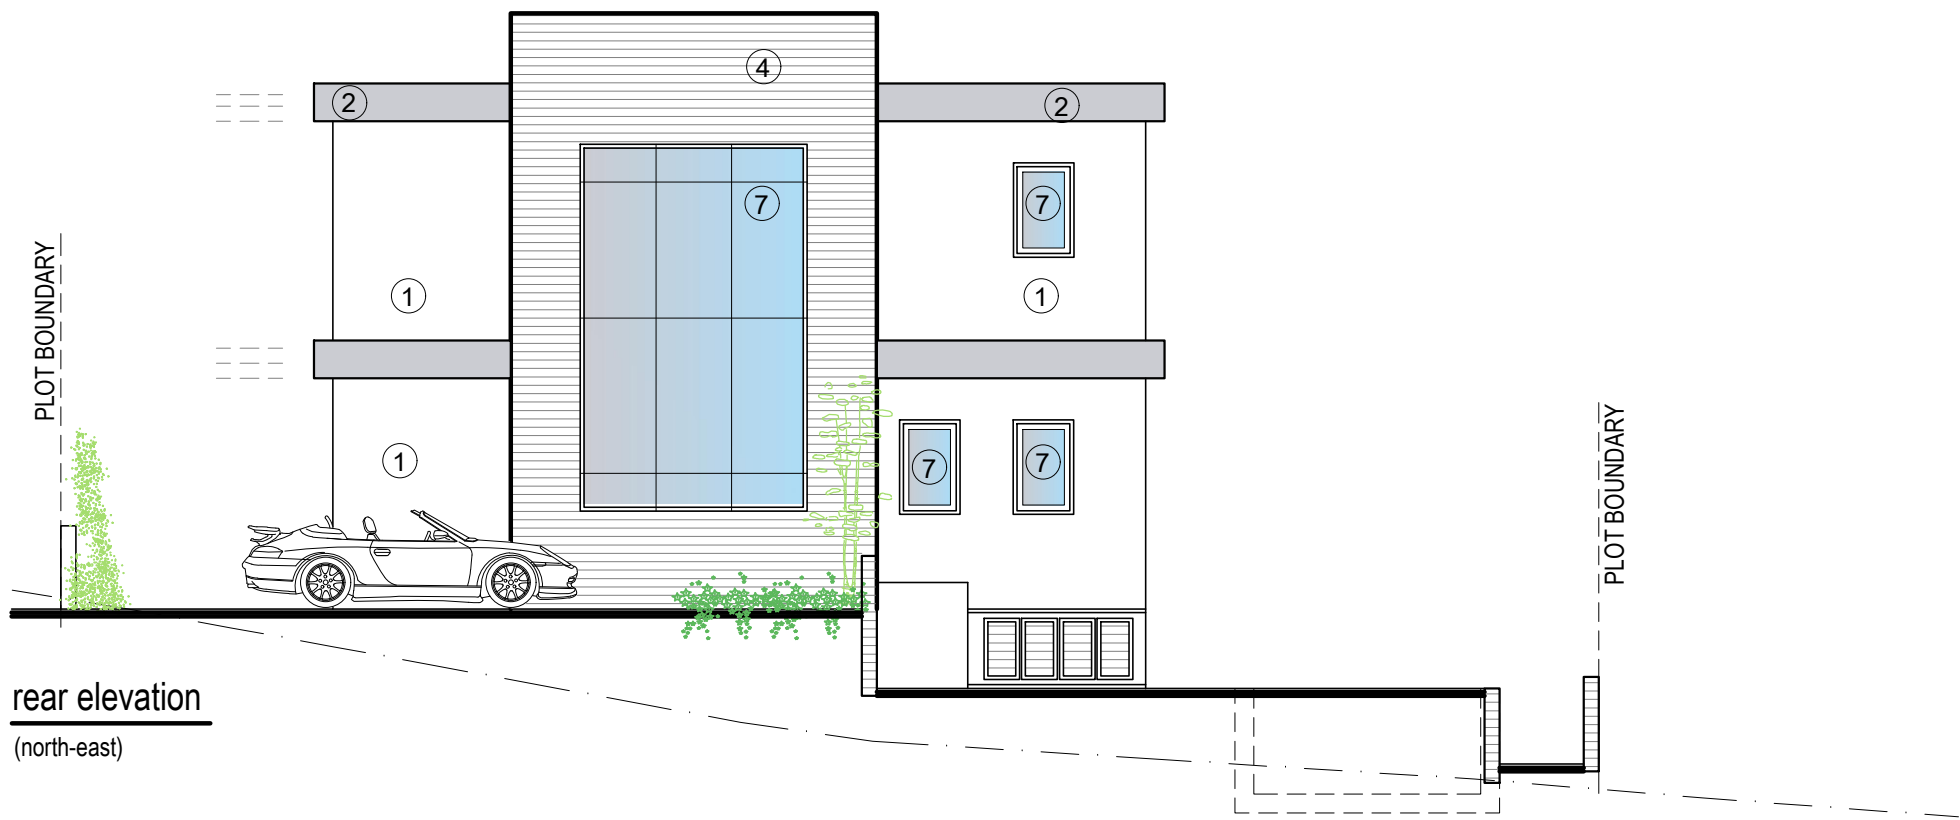

rear elevation
(north-east)

ΕΡΓΟΔΟΤΗΣ: MEDOUSA DEVELOPERS	ΤΟΠΟΘΕΣΙΑ: Konia, Paphos	COMP.: Public / 0-Αρχιτεκτονικές μελέτες / 0-ANTONIS	4.	νεοφ. νικολαΐδη, 65 flora court- bl.A- γρ.201 παφος, 8011 τηλ. 26943487/26950071 fax 26941727 info@ak-antoniou.com akantoniou@cytanet.com.cy	A & K ΑΝΤΩΝΙΟΥ ΑΡΧΙΤΕΚΤΟΝΕΣ ΜΗΧΑΝΙΚΟΙ Ε.Π.Ε. ΗΕ 415966	ΥΠΟΓΡΑΦΗ:
ΕΡΓΟ: Κατοικία	A.E. Φ./ΣΧ. 51/04 τεμ. 442,443,446	ΑΡΧΕΙΟ: / ΤΟΙΖΟΥ konia 442-443-446/ konia 442-3-6.dwg	3.		Ε.Π.Ε. ΗΕ 415966	ΣΦΡΑΓΙΔΑ:
		ΧΡΟΝΟΣ ΜΕΛΕΤΗΣ: jan. 2025	2.		οψεις	ΚΛΙΜ: 1:100 Α3
			1. Drawing 1 21/01/2025			ΑΡΙΘΜΟΣ ΣΧΕΔΙΟΥ: (villa-8) 3