


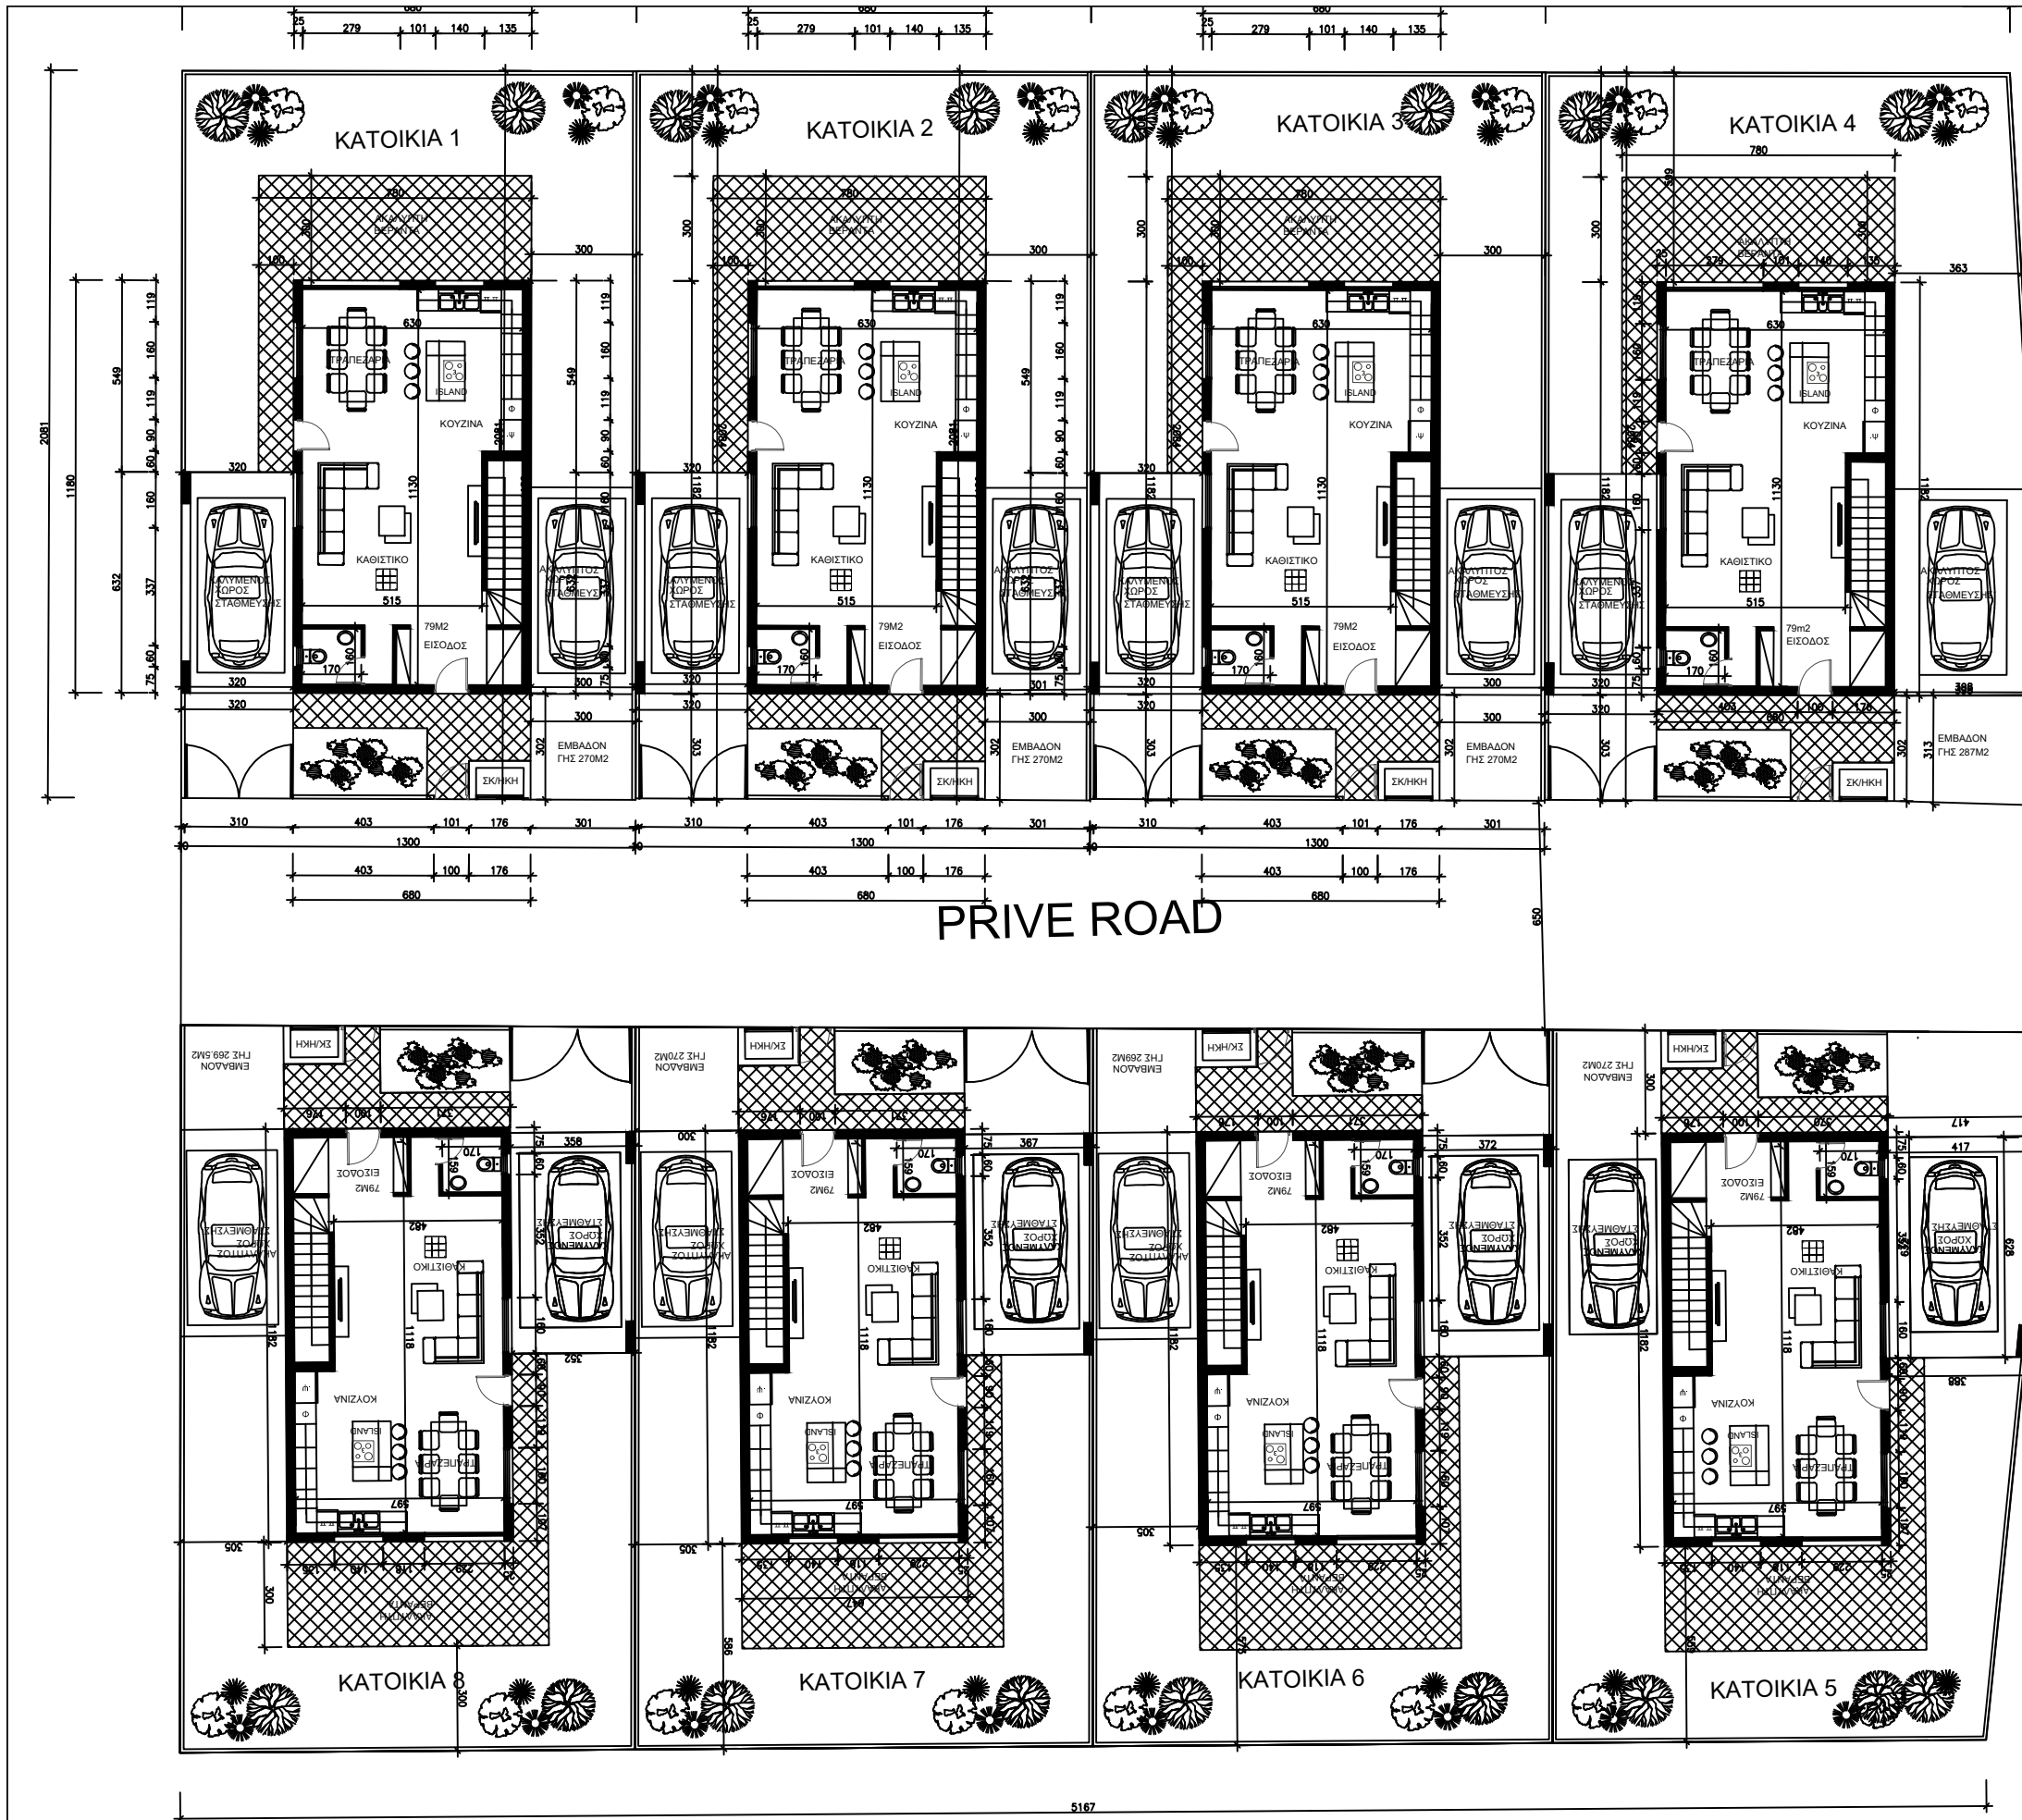

⊕ ΥΦΙΣΤΑΜΕΝΑ ΥΨΟΜΕΤΡΑ
⊙ ΠΡΟΤΕΙΝΟΜΕΝΑ ΥΨΟΜΕΤΡΑ

Εργοδότης

A.G.D GOLDEN WAY LTD

Εργο

ΚΑΤΟΙΚΙΕΣ ΣΤΟ ΤΣΕΡΙ

Μελετητής

Γεωργία Παχουλλαρά
Αρχιτέκτονας
ΜΙΧΑΗΛ ΚΟΥΣΟΥΛΙΔΗ 11
ΠΕΡΑ ΧΩΡΙΟ 2572, ΛΕΥΚΩΣΙΑ
ΤΗΛ. 97867584, ΦΑΞ. 22524389

Τίτλος Σχεδίου

ΧΩΡΟΤΑΞΙΚΟ

Ημερομηνία

28/01/2025


Κλίμακα

1:100

Αριθμός Σχεδίου

A00

Όλες οι διαστάσεις δίνονται σε χιλιόστα

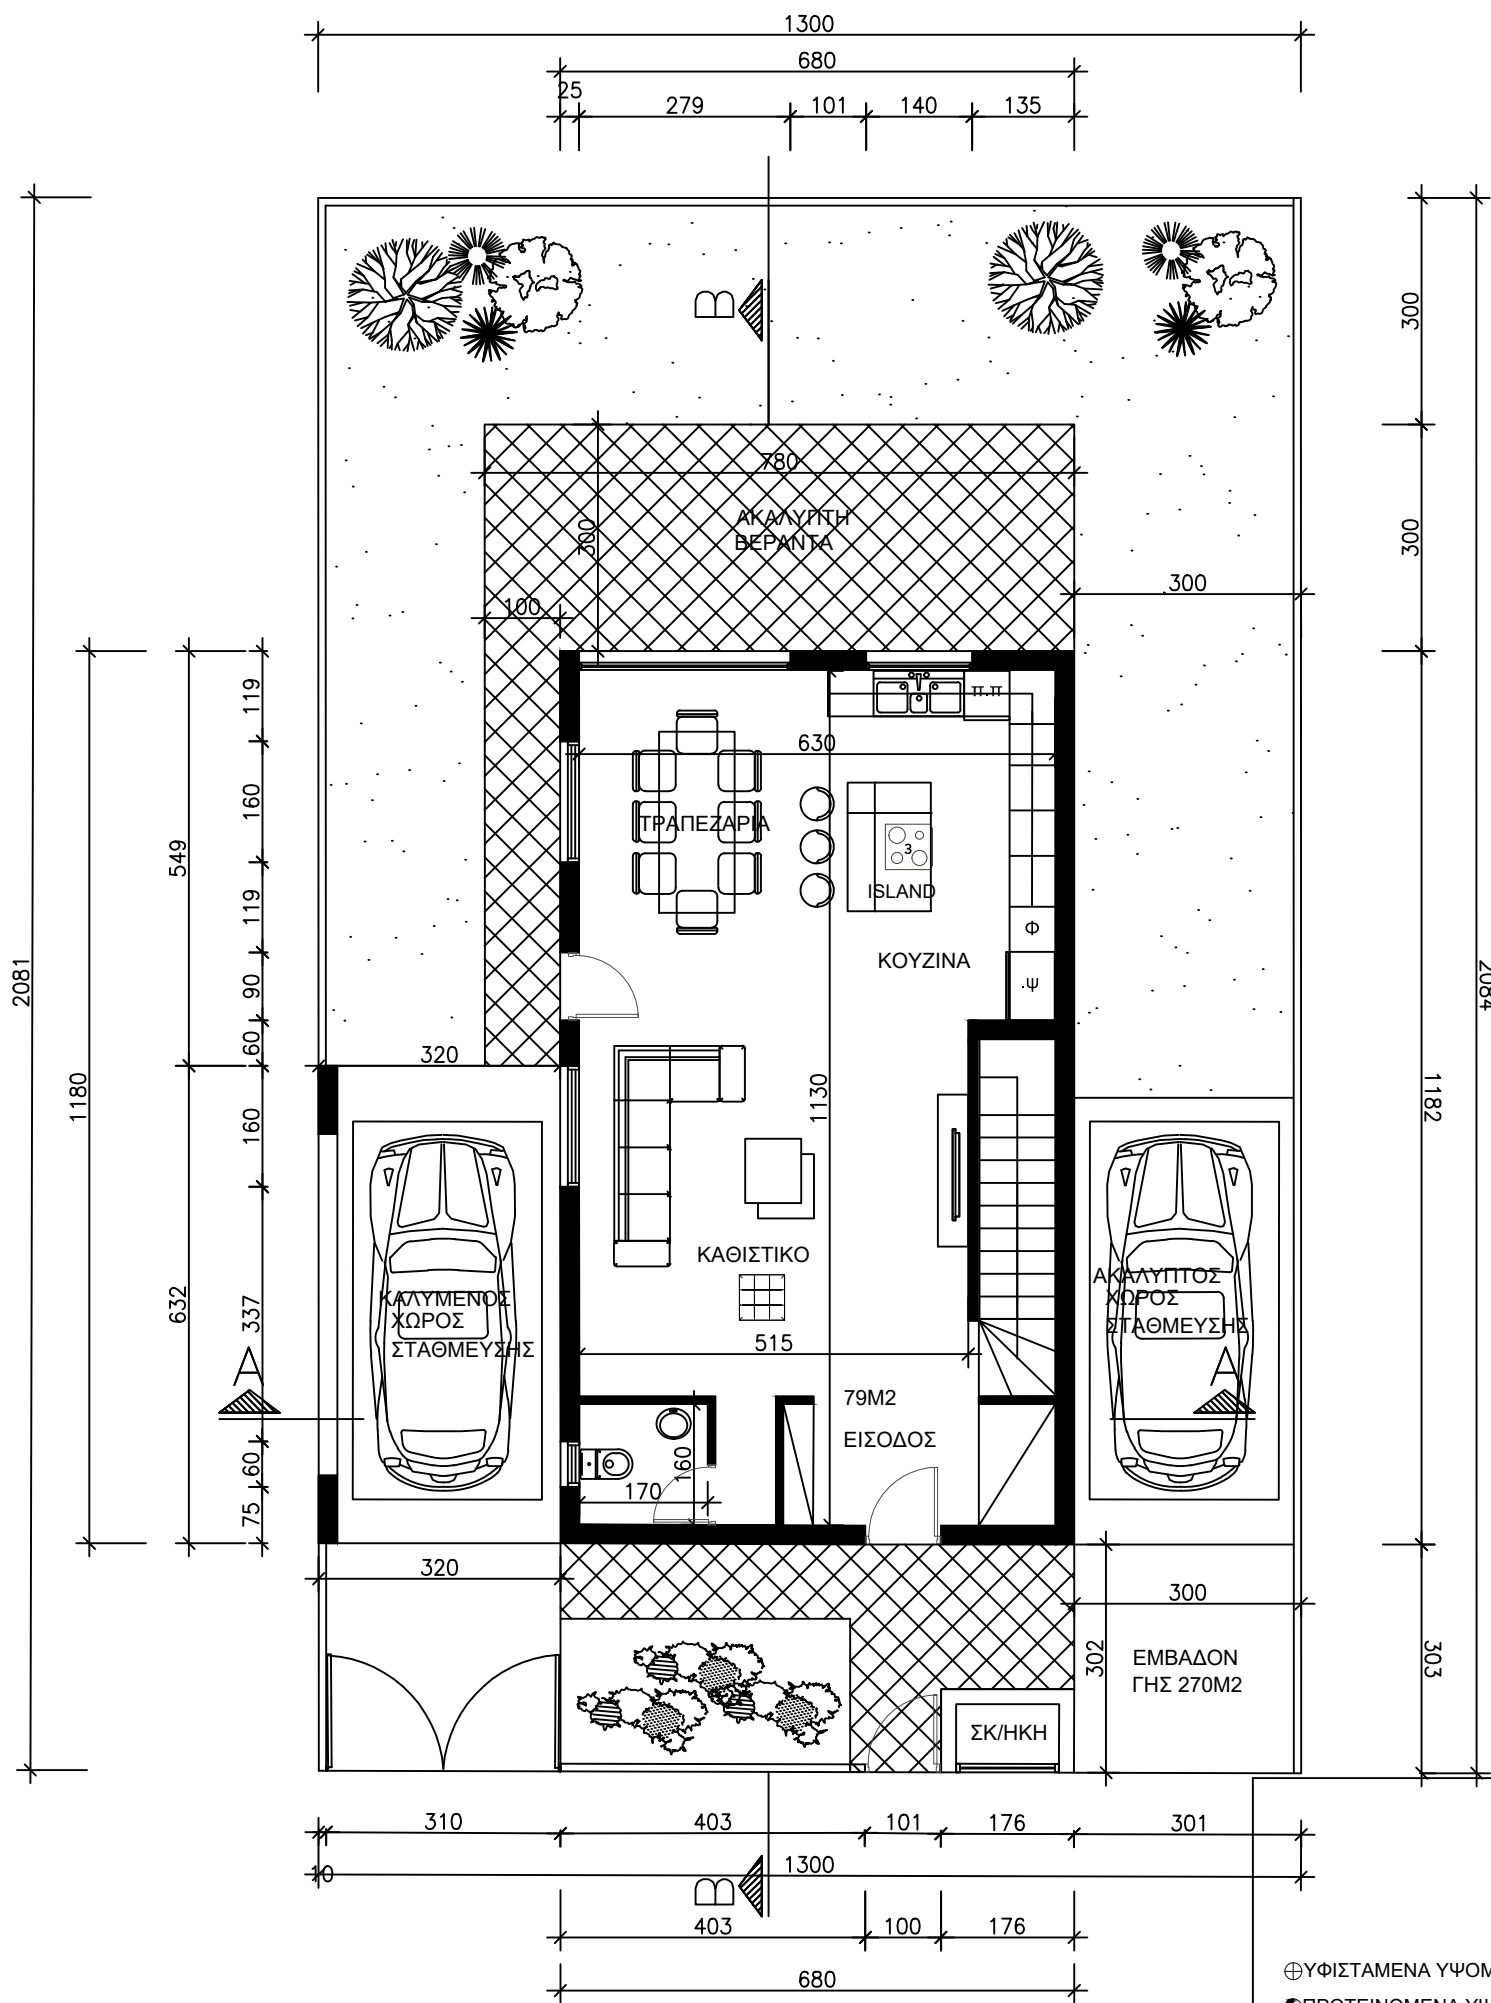

⊕ ΥΦΙΣΤΑΜΕΝΑ ΥΨΟΜΕΤΡΑ
● ΠΡΟΤΕΙΝΟΜΕΝΑ ΥΨΟΜΕΤΡΑ

Εργοδότης

A.G.D GOLDEN WAY LTD

Εργο

ΚΑΤΟΙΚΙΕΣ ΣΤΟ ΤΣΕΡΙ

Μελετητής

Γεωργία Παχουλλάρη
Αρχιτέκτονας

ΜΙΧΑΗΛ ΚΟΥΣΟΥΛΙΔΗ 11
ΠΕΡΑ ΧΩΡΙΟ 2572, ΛΕΥΚΩΣΙΑ
ΤΗΛ. 97867584, ΦΑΞ. 22524389

Τίτλος Σχεδίου

ΚΑΤΟΨΕΙΣ ΙΣΟΓΕΙΟΥ



Ημερομηνία 28/01/2025

Κλίμακα 1:100

Αριθμός Σχεδίου


A01

Όλες οι διαστάσεις δίνονται σε χιλιοστά

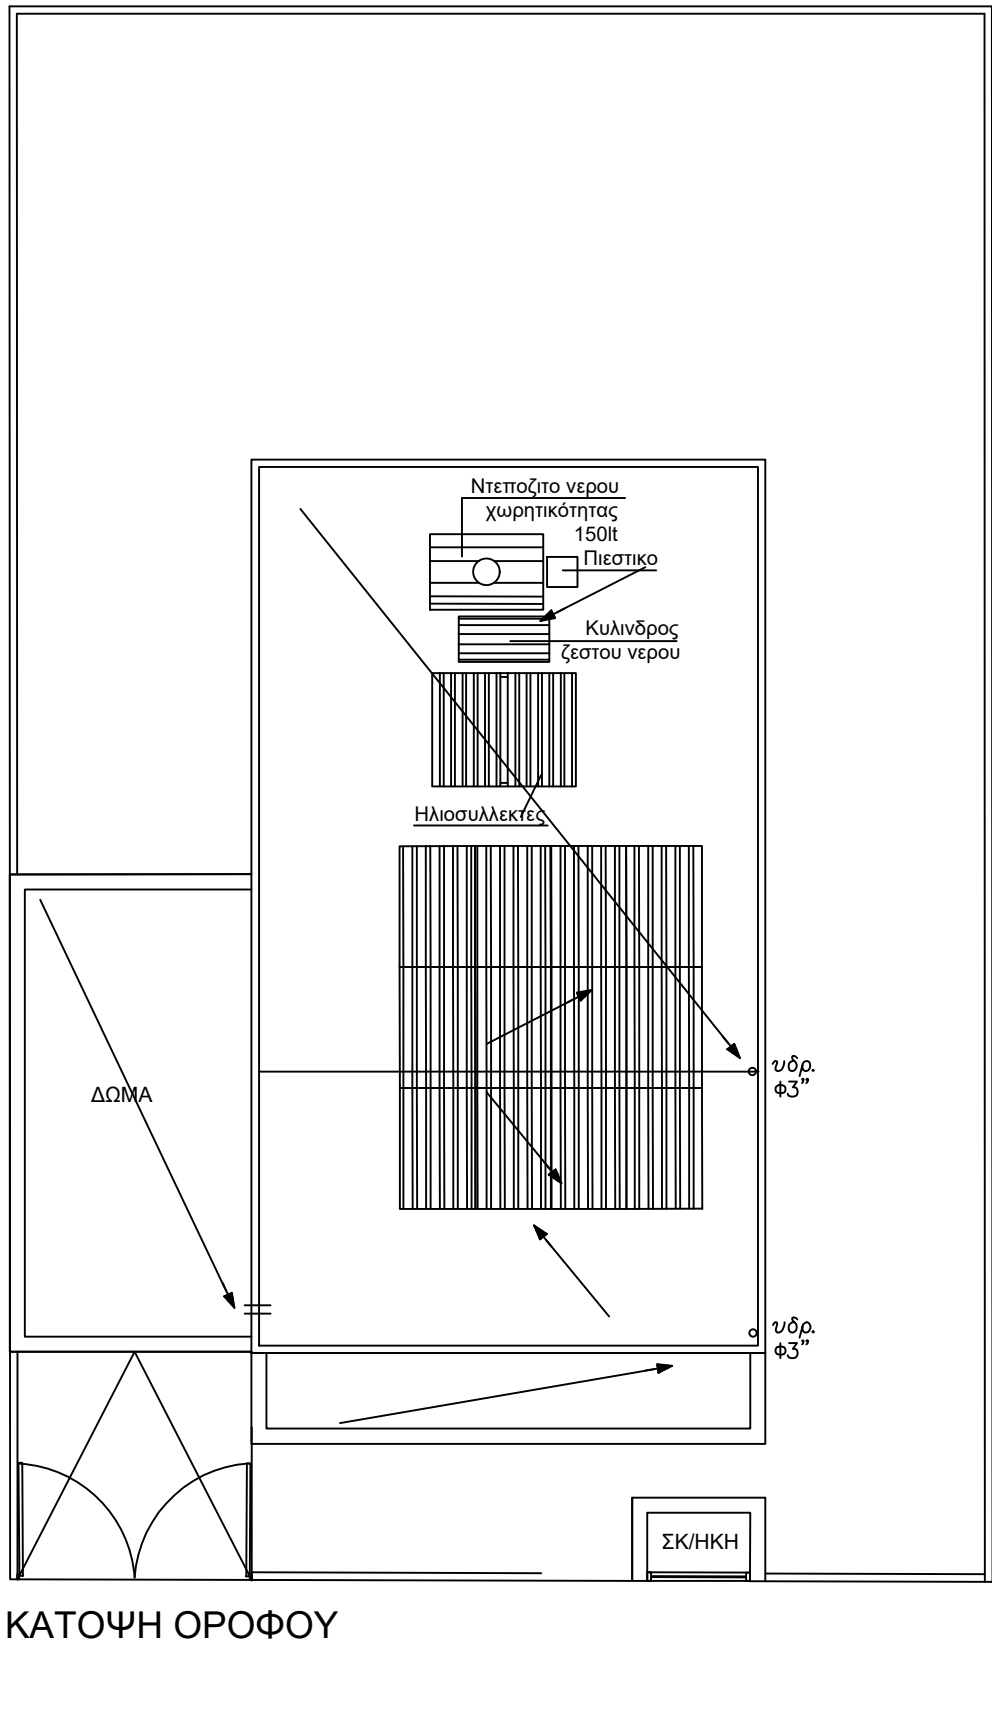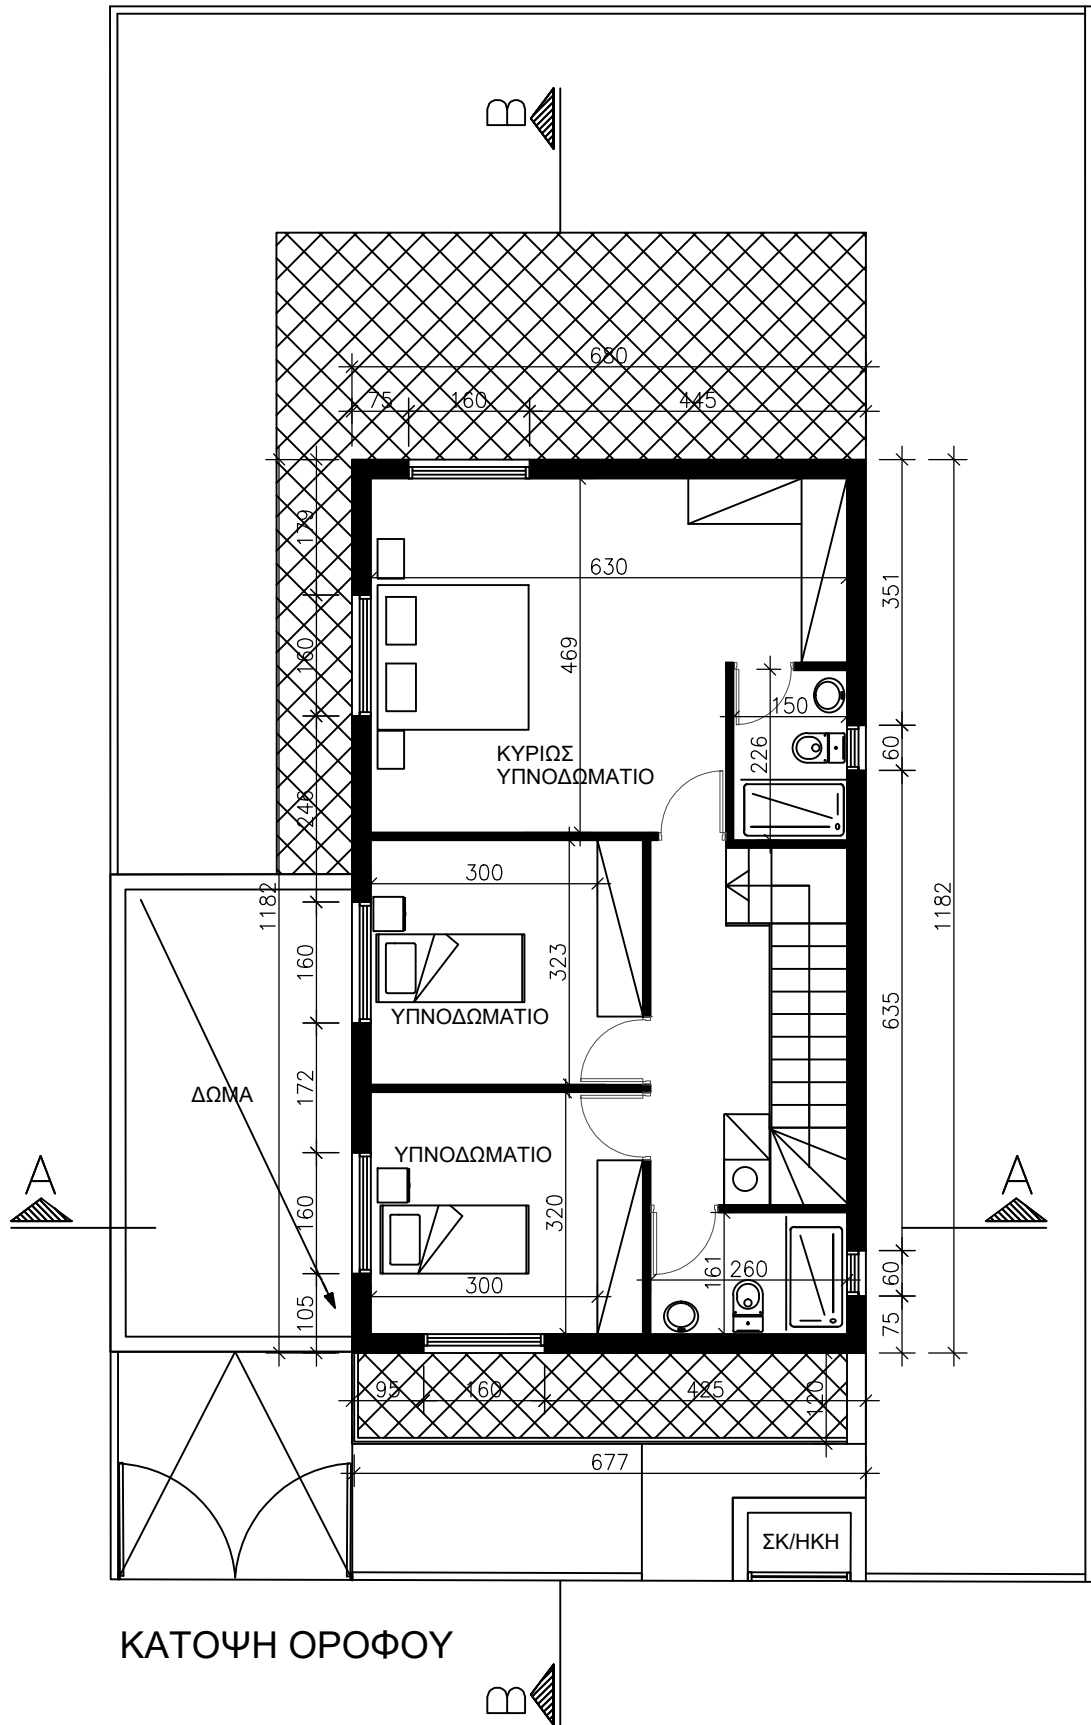


⊕ ΥΦΙΣΤΑΜΕΝΑ ΥΨΟΜΕΤΡΑ
⊙ ΠΡΟΤΕΙΝΟΜΕΝΑ ΥΨΟΜΕΤΡΑ

Εργοδοτής	A.G.D GOLDEN WAY LTD		
Εργο	ΚΑΤΟΙΚΙΕΣ ΣΤΟ ΤΣΕΡΙ		
Μελετητής	Γεωργία Παχουλλαρά Αρχιτέκτονας ΜΙΧΑΗΛ ΚΟΥΣΟΥΛΙΔΗ 11 ΠΕΡΑ ΧΩΡΙΟ 2572, ΛΕΥΚΩΣΙΑ ΤΗΛ. 97867584, ΦΑΞ. 22524389		
Τίτλος Σχεδίου	ΚΑΤΟΨΕΙΣ		
Ημερομηνία	28/01/2025	Αριθμός Σχεδίου	A02
Κλίμακα	1:100		
Όλες οι διαστάσεις δίνονται σε χιλίοστα			

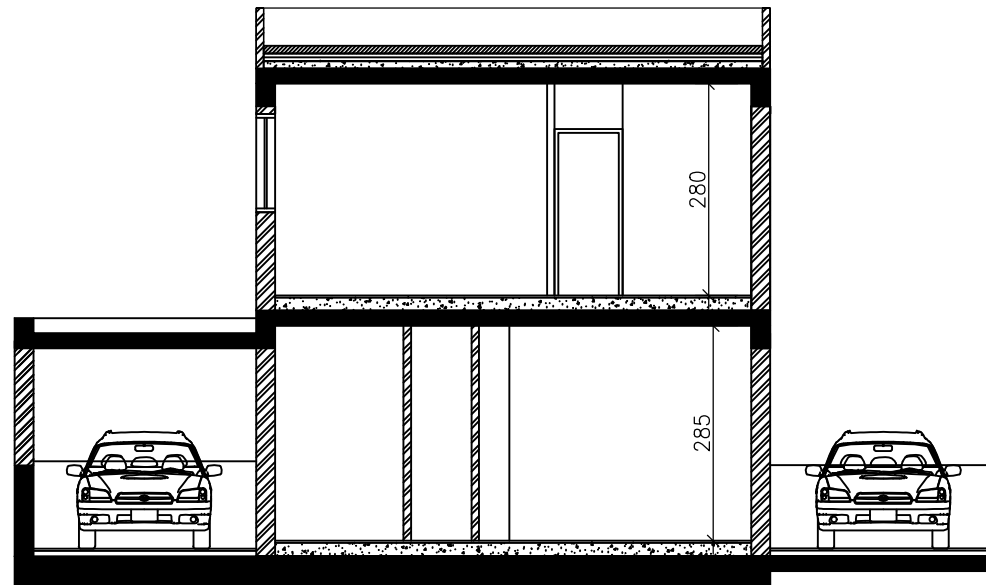

TOMH A-A

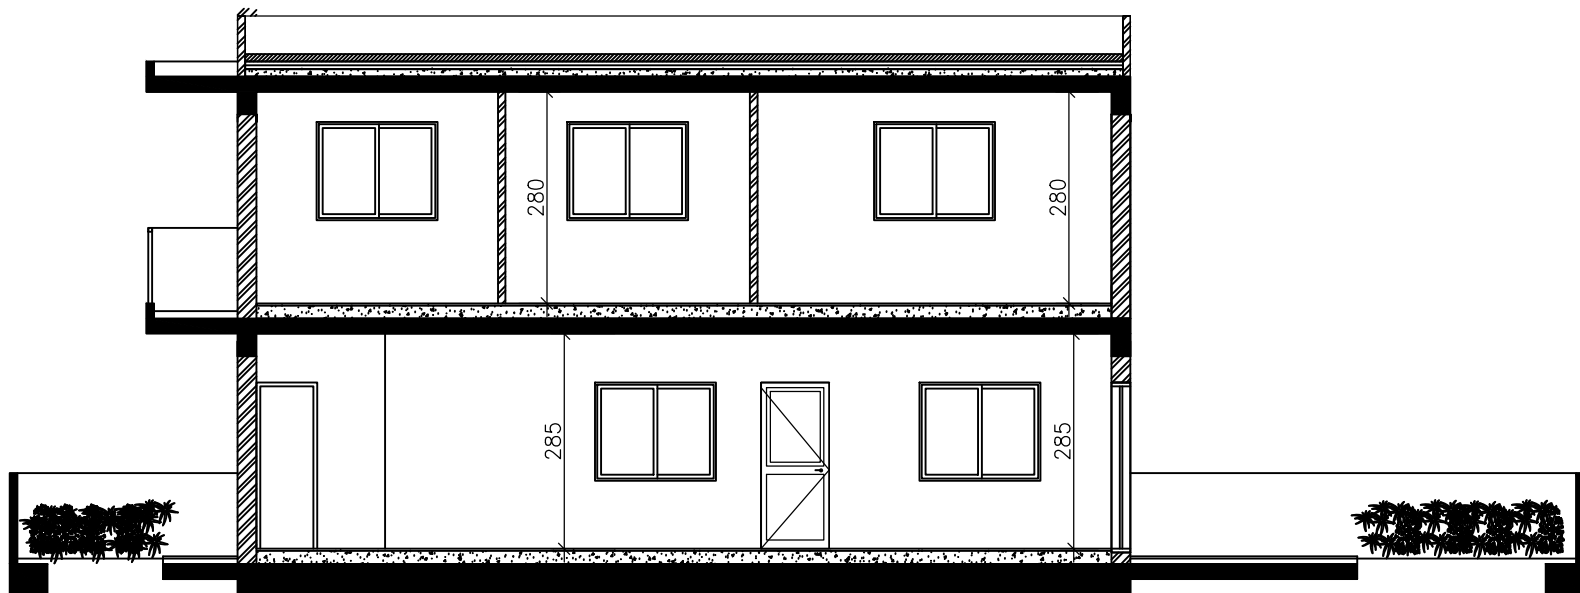

TOMH B-B

⊕ ΥΦΙΣΤΑΜΕΝΑ ΥΨΟΜΕΤΡΑ
⊖ ΠΡΟΤΕΙΝΟΜΕΝΑ ΥΨΟΜΕΤΡΑ

Εργοδοτής
A.G.D GOLDEN WAY LTD

Εργο
ΚΑΤΟΙΚΙΕΣ ΣΤΟ ΤΣΕΡΙ


Μελετητής
Γεωργία Παχουλλαρά
Αρχιτέκτονας
ΜΙΧΑΗΛ ΚΟΥΣΟΥΛΙΔΗ 11
ΠΕΡΑ ΧΩΡΙΟ 2572, ΛΕΥΚΩΣΙΑ
ΤΗΛ. 97867584, ΦΑΞ. 22524389

Τίτλος Σχεδίου
ΤΟΜΕΣ


Ημερομηνία
28/01/2025
Κλίμακα
1:100

Αριθμός Σχεδίου
A03

Όλες οι διαστάσεις δίνονται σε χιλιοστά

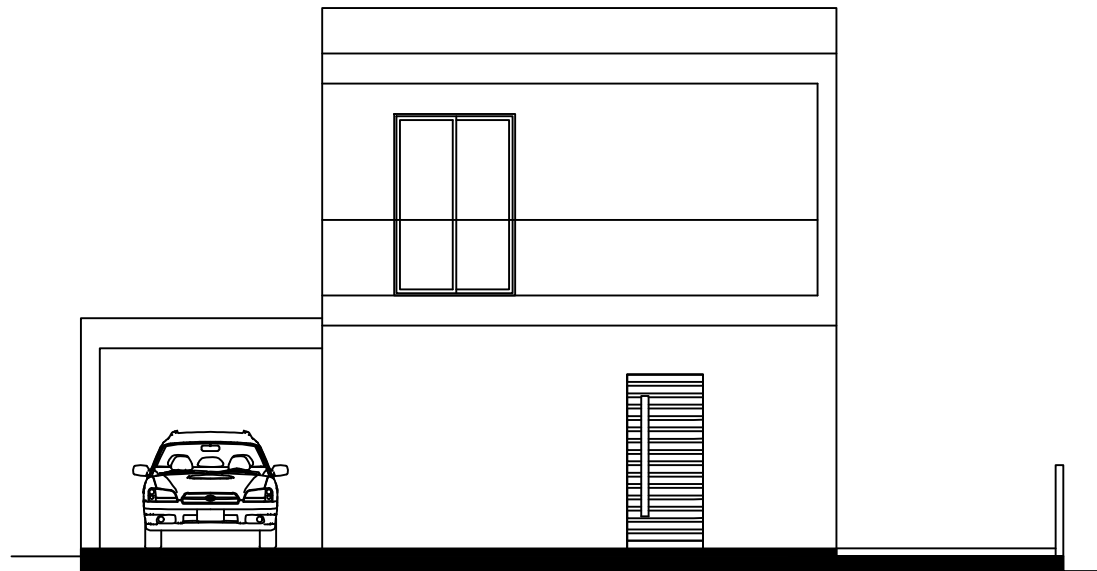


ΠΡΟΣΟΨΗ

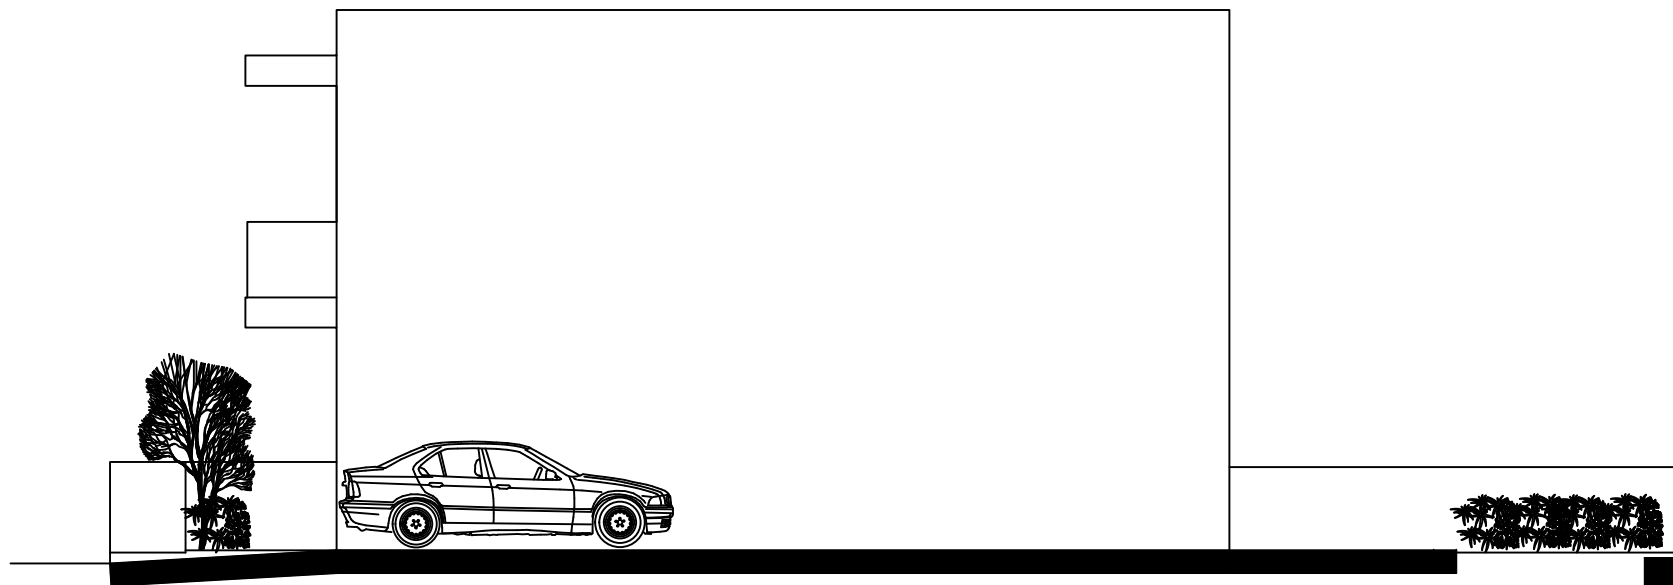


ΠΛΑΓΙΑ ΟΨΗ

⊕ ΥΦΙΣΤΑΜΕΝΑ ΥΨΟΜΕΤΡΑ
⊙ ΠΡΟΤΕΙΝΟΜΕΝΑ ΥΨΟΜΕΤΡΑ

Εργοδότης		A.G.D GOLDEN WAY LTD	
Εργο		ΚΑΤΟΙΚΙΕΣ ΣΤΟ ΤΣΕΡΙ	
Μελετητής		Γεωργία Παχουλλαρά Αρχιτέκτονας ΜΙΧΑΗΛ ΚΟΥΣΟΥΛΙΔΗ 11 ΠΕΡΑ ΧΩΡΙΟ 2572, ΛΕΥΚΩΣΙΑ ΤΗΛ. 97867584, ΦΑΞ. 22524389	
Τίτλος Σχεδίου		ΟΨΕΙΣ	
Ημερομηνία	28/01/2025	Αριθμός Σχεδίου A04	
Κλίμακα	1:100		
Όλες οι διαστάσεις δίνονται σε χιλιοστά			

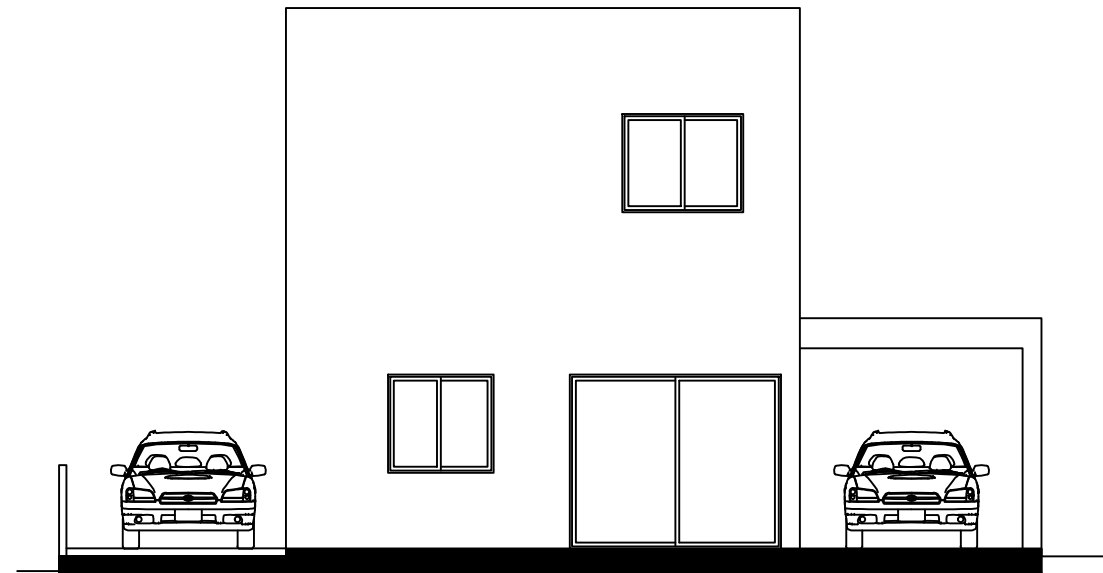

ΠΙΣΩ ΟΨΗ

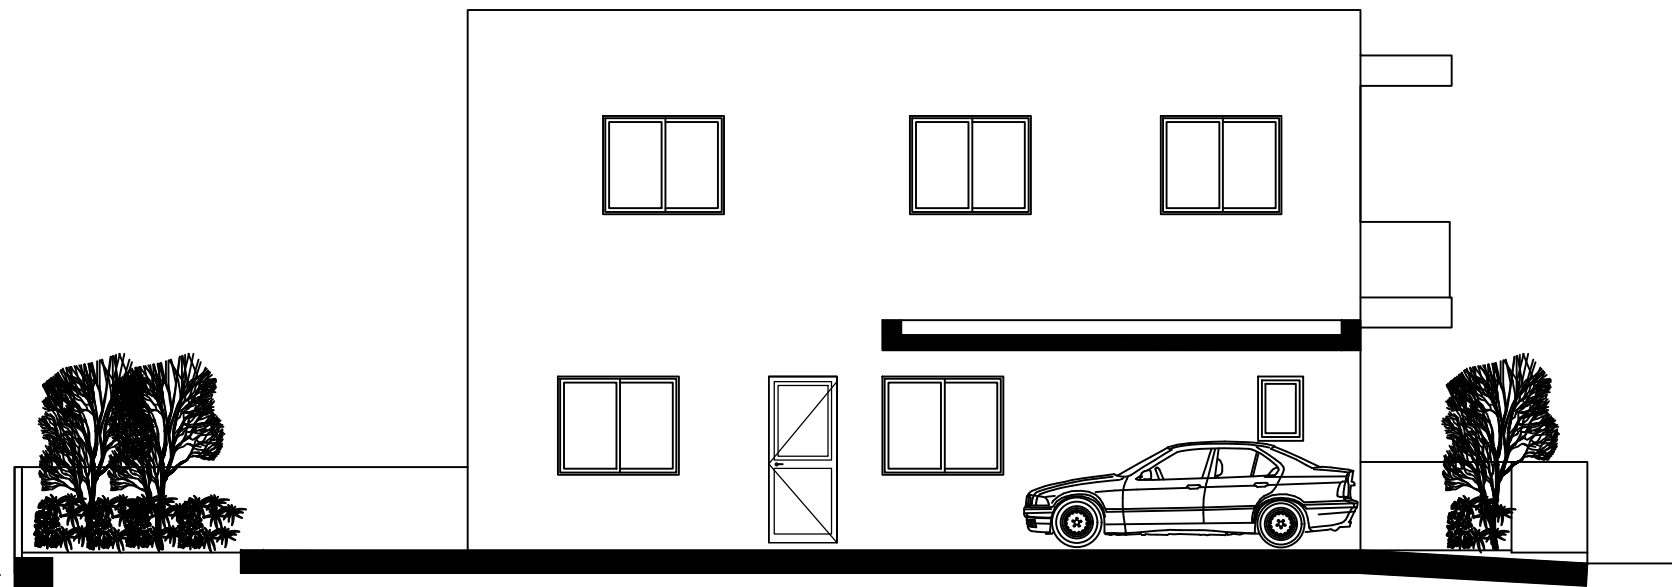

ΠΛΑΓΙΑ ΟΨΗ

⊕ ΥΦΙΣΤΑΜΕΝΑ ΥΨΟΜΕΤΡΑ
⊙ ΠΡΟΤΕΙΝΟΜΕΝΑ ΥΨΟΜΕΤΡΑ

Εργοδότης

A.G.D GOLDEN WAY LTD

Εργο

ΚΑΤΟΙΚΙΕΣ ΣΤΟ ΤΣΕΡΙ

Μελετητής

Γεωργία Παχουλλαρά
Αρχιτέκτονας

ΜΙΧΑΗΛ ΚΟΥΣΟΥΛΙΔΗ 11
ΠΕΡΑ ΧΩΡΙΟ 2572, ΛΕΥΚΩΣΙΑ
ΤΗΛ. 97867584, ΦΑΞ. 22524389

Τίτλος Σχεδίου

ΟΨΕΙΣ

Ημερομηνία 28/01/2025

Κλίμακα 1:100

Αριθμός Σχεδίου

A05

Όλες οι διαστάσεις δίνονται σε χιλιοστά