

ΑΡΧΙΤΕΚΤΟΝΕΣ
&
Π.ΜΗΧΑΝΙΚΟΙ

ΑΝΤΩΝΗΣ Μ. ΛΕΩΝΙΔΟΥ

Εγγεγραμμένος στο επιστημονικό τεχνικό επμελητήριο Κύπρου
Αριθμός Μητρώου: Α 025357

ΛΕΩΦΟΡΟΣ ΣΠΥΡΟΥ ΚΥΠΡΙΑΝΟΥ 3 & ΝΙΚΟΥ
ΠΑΤΤΙΧΗ 3ος ΟΡΟΦΟΣ ΓΡΑΦΕΙΟ 32


E-mail antonil@cypnet.com.cy

ΑΝΑΘΕΩΡΗΣΕΙΣ	FILE NAME

ΠΑΡΑΤΗΡΗΣΕΙΣ

ΟΙΚΟΔΟΜΗ:
SAVVAS - ATHANATOS

ΣΧΕΔΙΑΣΗ	R.ORLANDO
ΕΛΕΓΧΟΣ	A. ΛΕΩΝΙΔΟΥ
ΤΙΤΛΟΣ ΣΧΕΔΙΟΥ ΚΑΤΟΨΗ 3ου ΟΡΟΦΟΥ	
ΗΜΕΡ. ΟΚΤΩΒΡΙΟΣ 2022	
ΚΛΙΜΑΚΑ	1:100
ΑΡΙΘΜΟΣ ΦΥΛΛΟΥ	A05

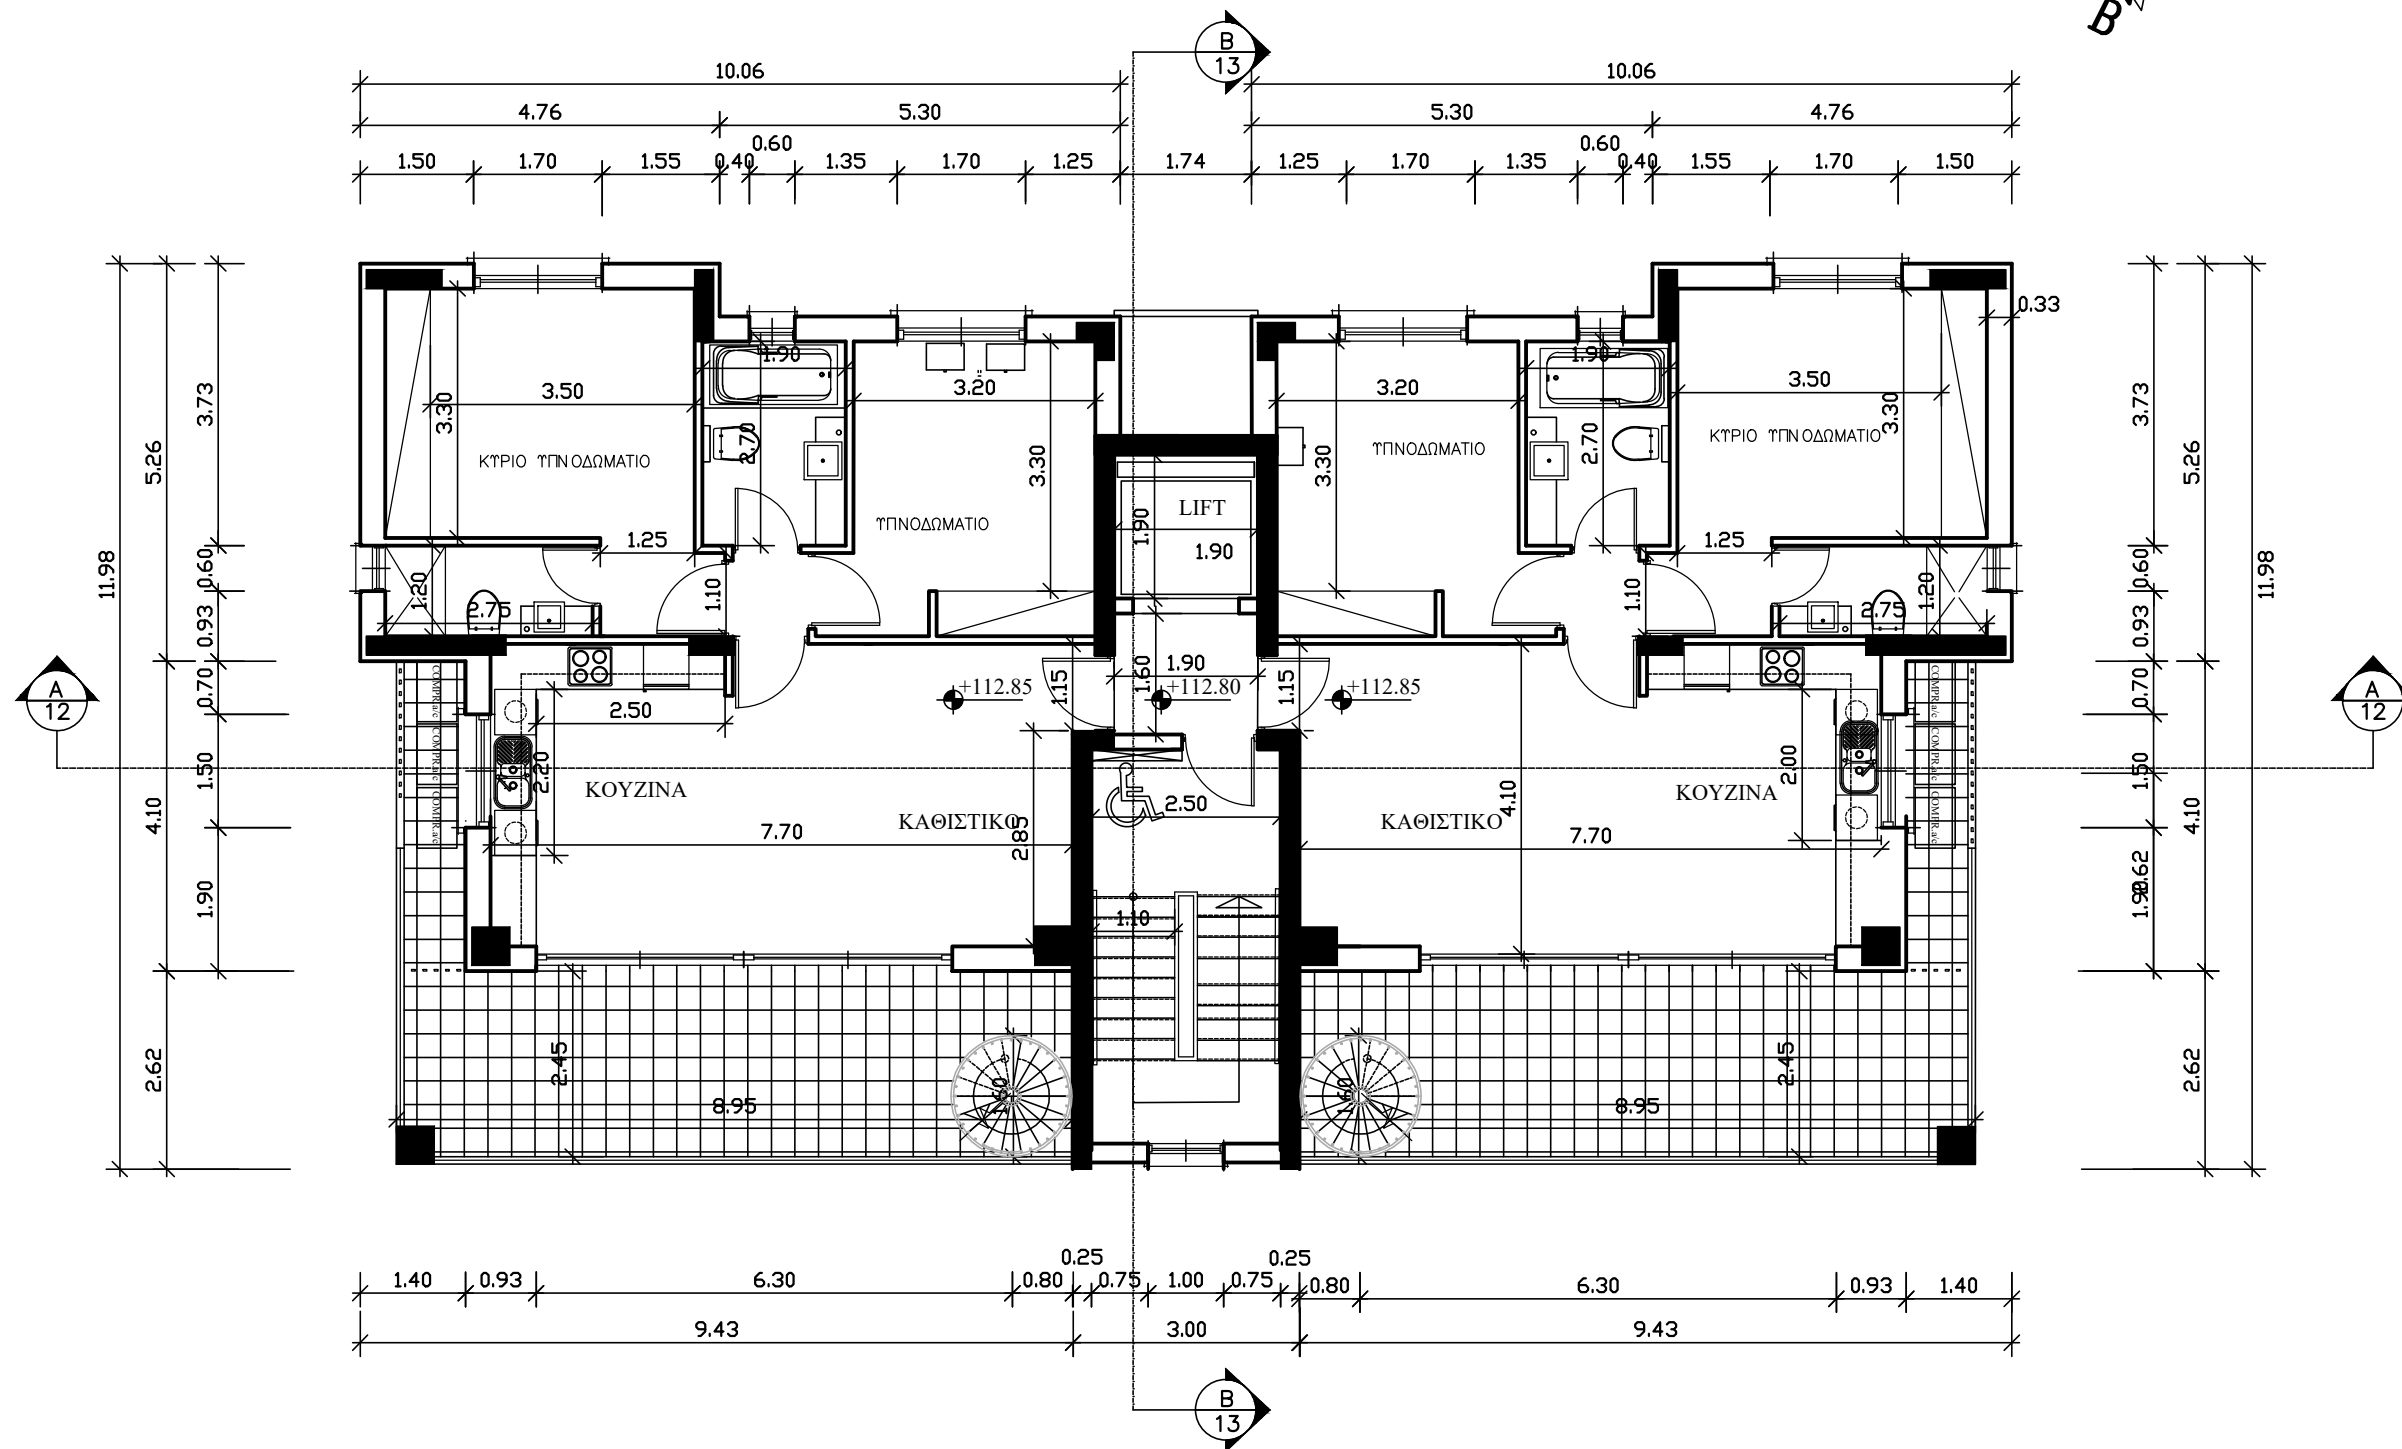

ΚΑΤΟΨΗ 3ου ΟΡΟΦΟΥ
ΚΛΙΜΑΚΑ 1:100