

ΑΡΧΙΤΕΚΤΟΝΕΣ
&
Π.ΜΗΧΑΝΙΚΟΙ

ΑΝΤΩΝΗΣ Μ. ΛΕΩΝΙΔΟΥ

Εγγεγραμμένος στο επιστημονικό τεχνικό επιμελητήριο Κύπρου
Αριθμός Μητρώου: Α 025357

ΛΕΩΦΟΡΟΣ ΣΠΥΡΟΥ ΚΥΠΡΙΑΝΟΥ 3 & ΝΙΚΟΥ
ΠΑΤΤΙΧΗ 3ος ΟΡΟΦΟΣ ΓΡΑΦΕΙΟ 32

E-mail antonil@cytanet.com.cy

ΑΝΑΘΕΩΡΗΣΕΙΣ	FILE NAME

ΠΑΡΑΤΗΡΗΣΕΙΣ

ΟΙΚΟΔΟΜΗ:
SAVVAS - ATHANATOS

ΣΧΕΔΙΑΣΗ R.ORLANDO


ΕΛΕΓΧΟΣ Α. ΛΕΩΝΙΔΟΥ

ΤΙΤΛΟΣ ΣΧΕΔΙΟΥ
ΚΑΤΟΨΗ
ΤΑΡΑΤΣΑΣ

ΗΜΕΡ. ΟΚΤΩΒΡΙΟΣ 2022

ΚΑΙΜΑΚΑ 1:100

ΑΡΙΘΜΟΣ
ΦΥΛΛΟΥ A07

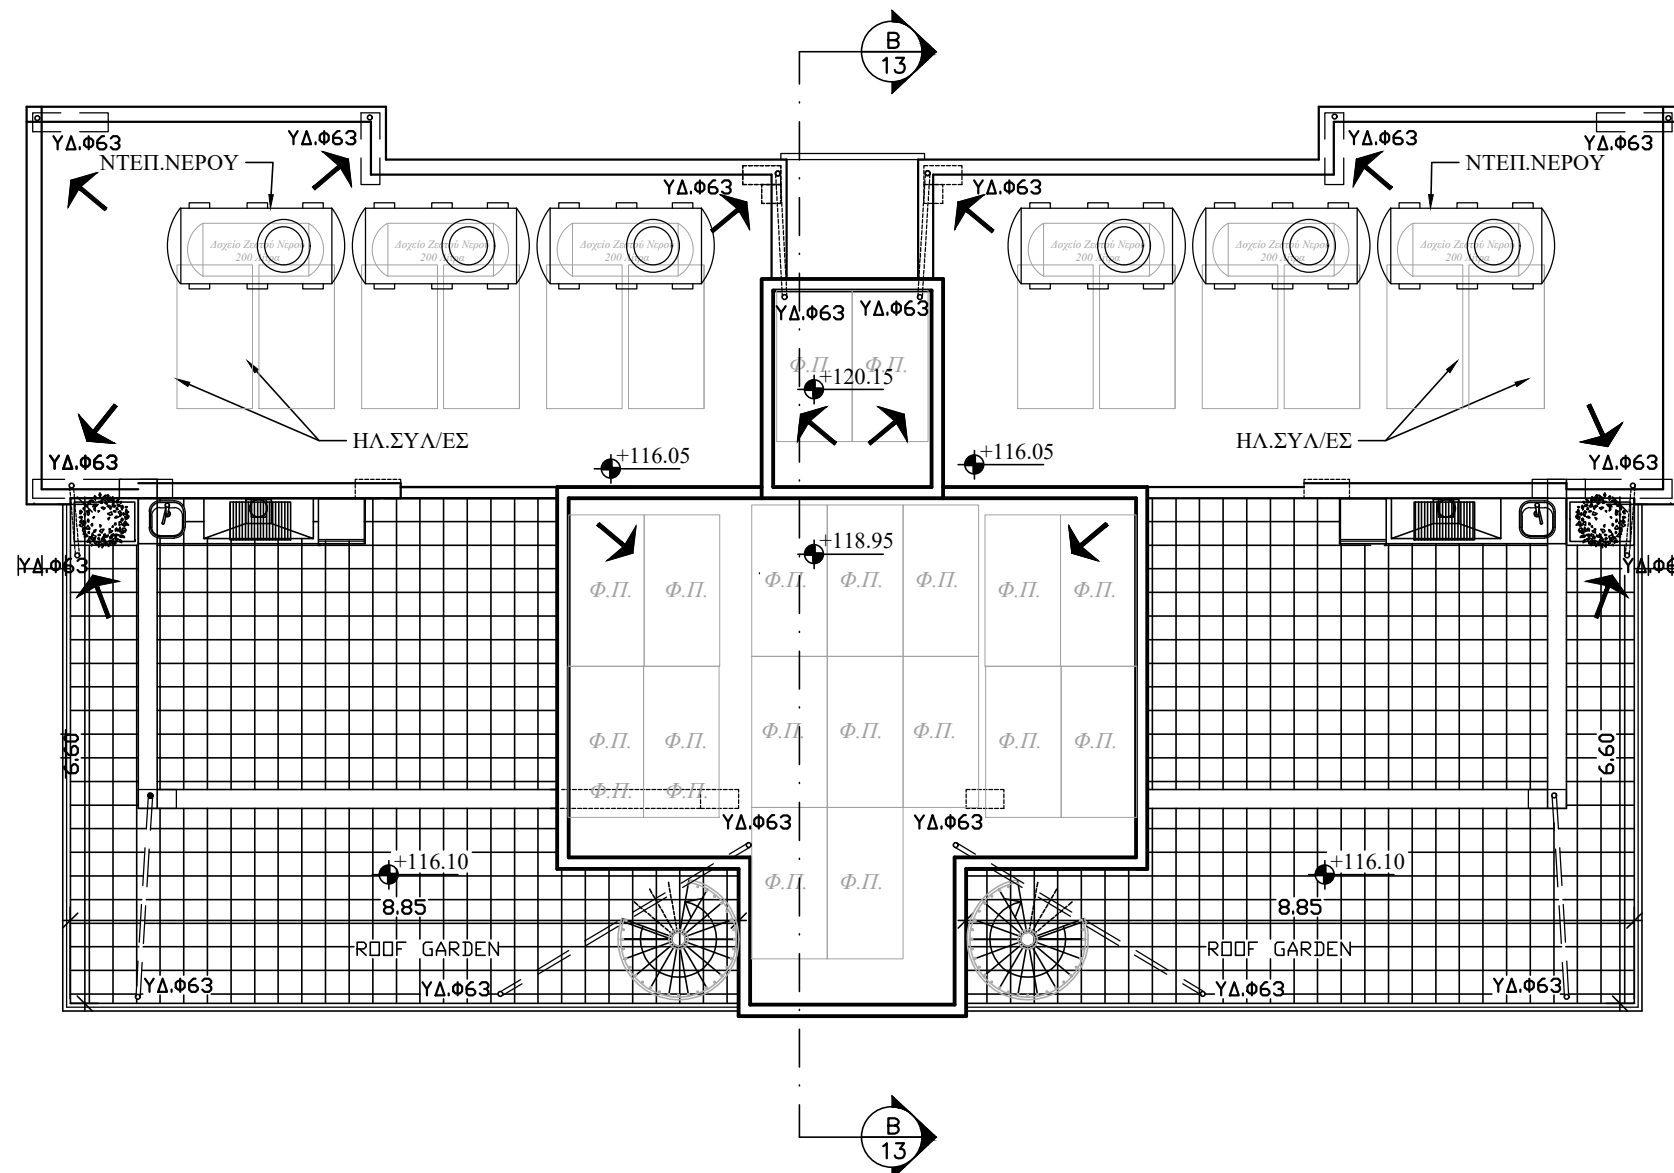

ΚΑΤΟΨΗ ΤΑΡΑΤΣΑΣ
ΚΛΙΜΑΚΑ 1:100