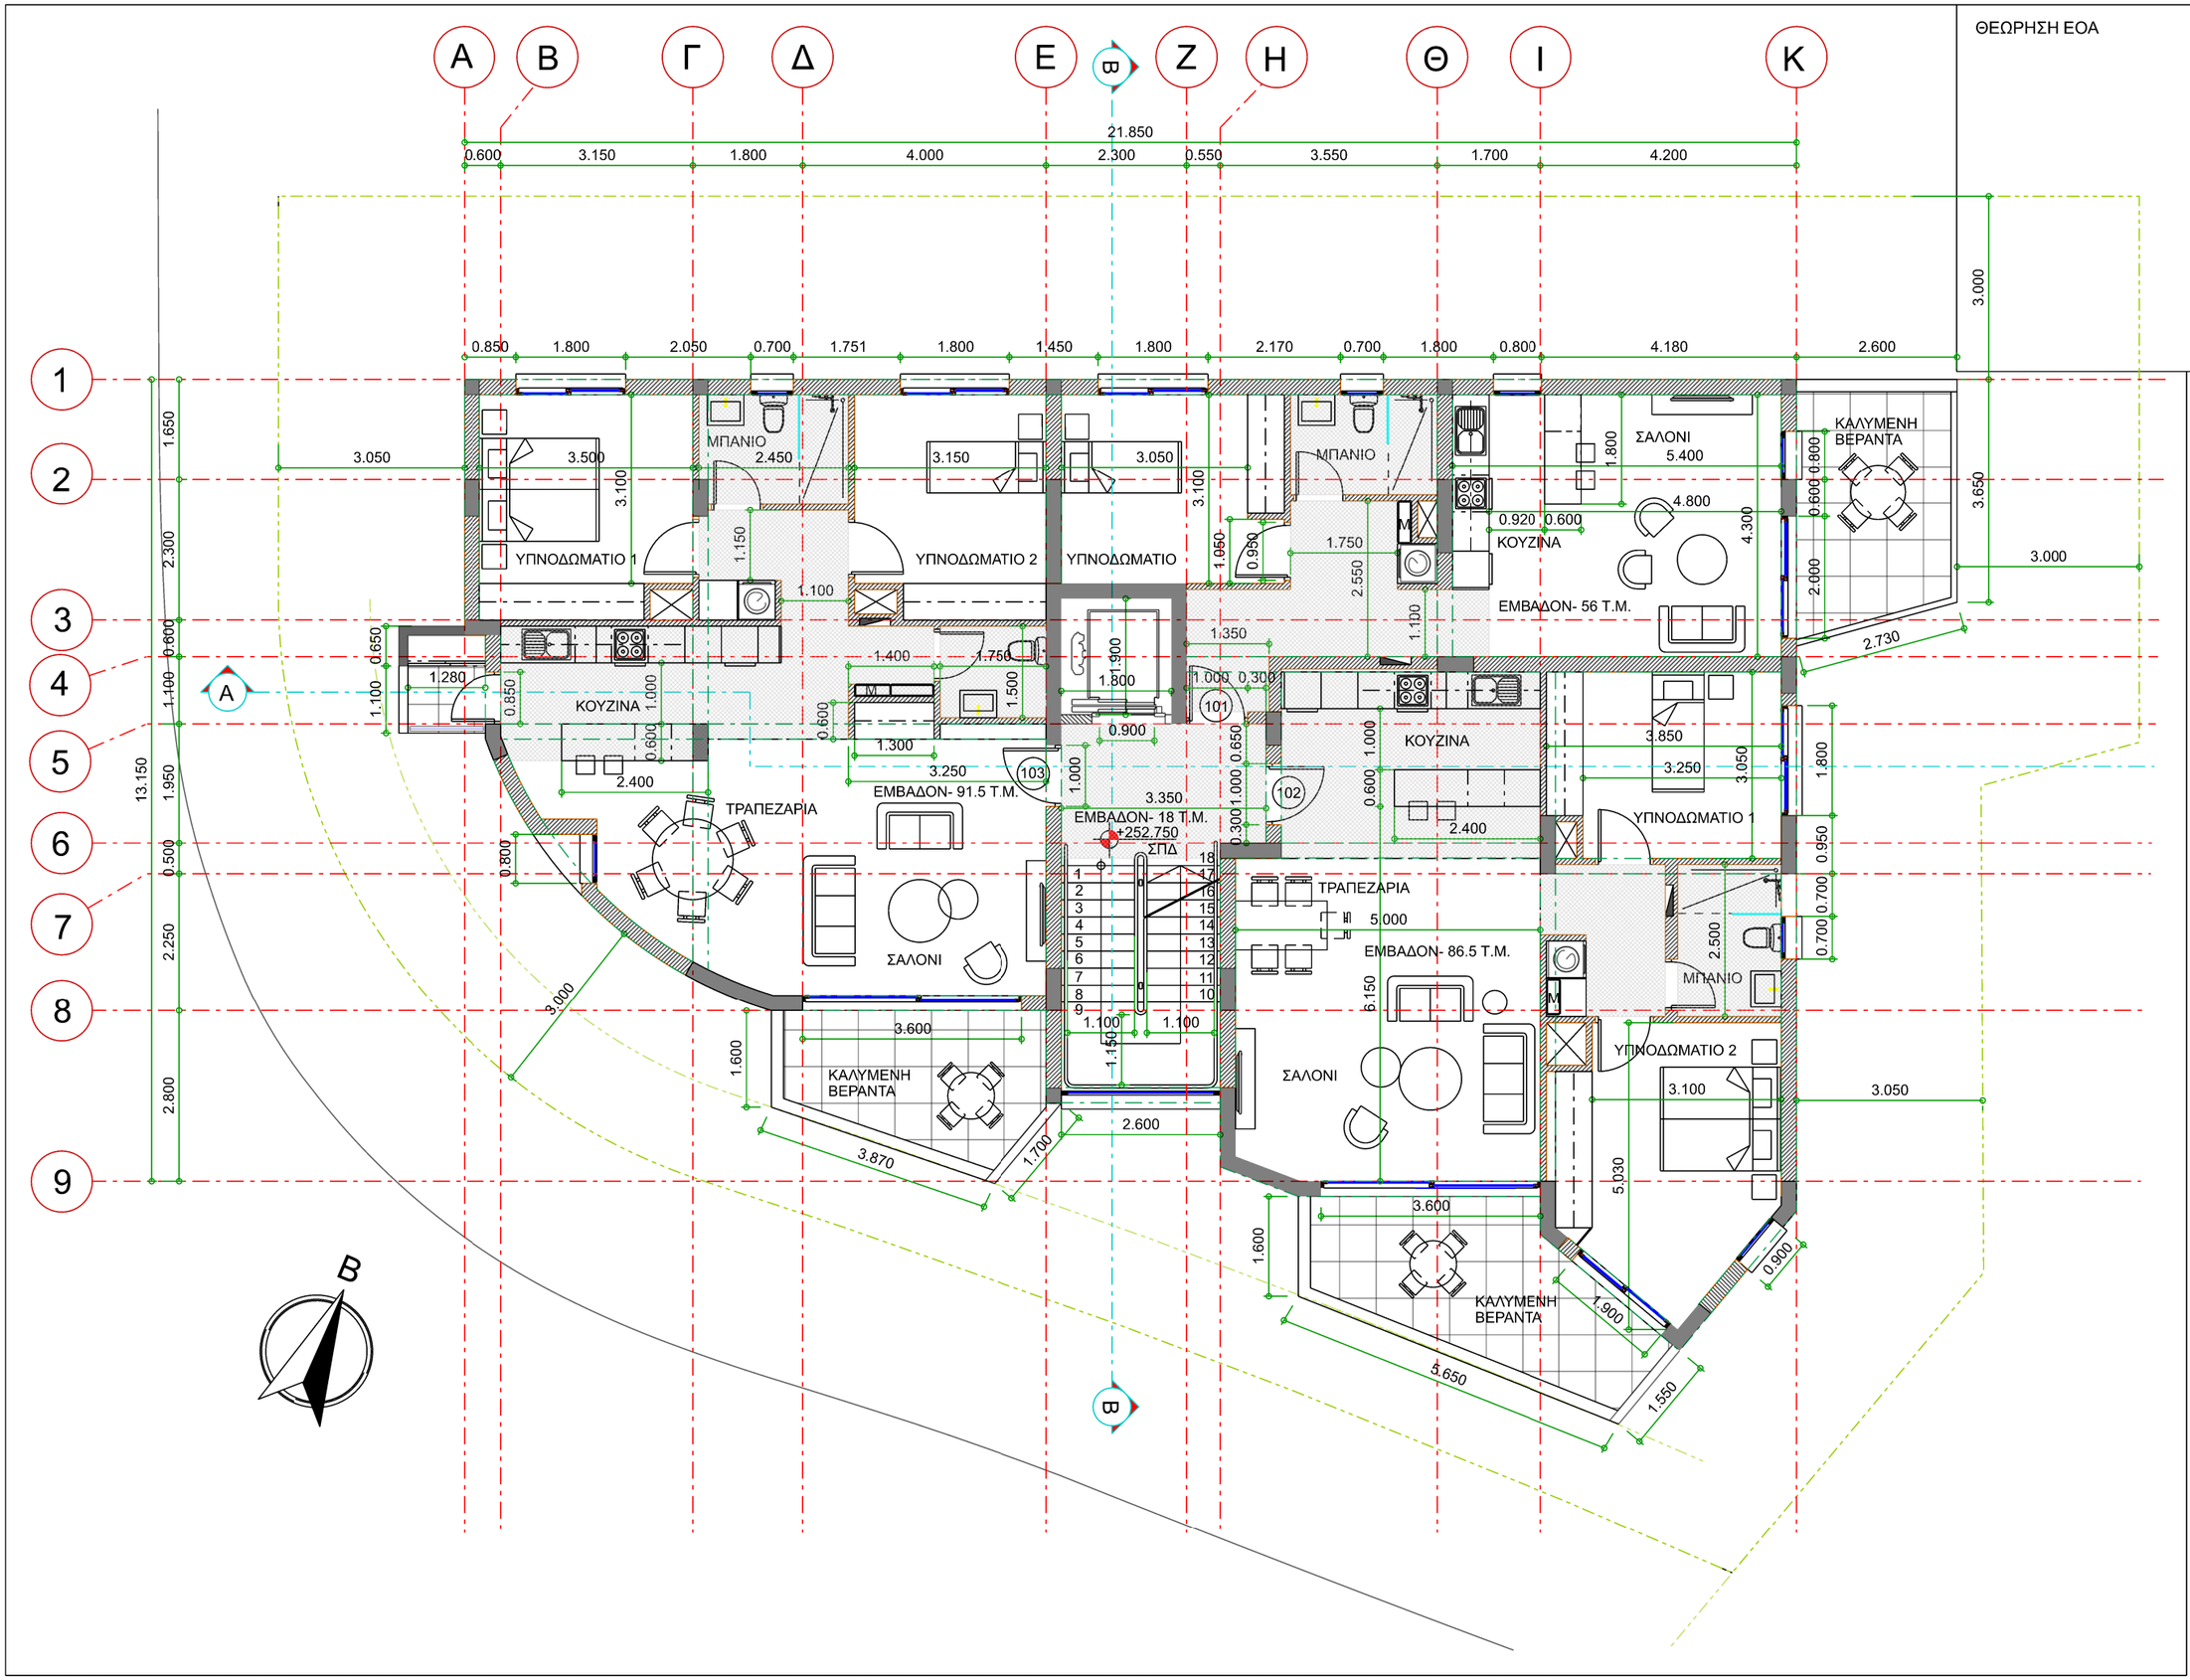


ΠΑΡΑΤΗΡΗΣΕΙΣ

ΖΕΜΠΥΛΑΣ + ΝΙΚΟΛΑΟΥ
ΑΡΧΙΤΕΚΤΟΝΕΣ ΜΕΛΕΤΗΤΕΣ ΕΠΕ
ΜΑΝΟΣ ΖΕΜΠΥΛΑΣ
ΧΡΥΣΑΝΘΟΣ ΝΙΚΟΛΑΟΥ
ΚΑΝΤΑΡΑΣ 20, ΚΑΙΜΑΚΛΙ,
1037 ΛΕΥΚΩΣΙΑ
Τ.Θ.25269, 1308 ΛΕΥΚΩΣΙΑ
Τ.+357 22437141/2
zembylas.associates@cytanet.com.cy

ΕΡΓΟΔΟΤΗΣ

A.G.D. GOLDEN WAY LTD

ΕΡΓΟ

ΠΟΛΥΚΑΤΟΙΚΙΑ ΣΤΗΝ ΝΗΣΟΥ

ΤΙΤΛΟΣ ΣΧΕΔΙΟΥ

ΚΑΤΟΨΗ 1ου ΟΡΟΦΟΥ

| | | | |
|---|---|---|---|
| ΑΡ.ΣΧΕΔ.: | A02 | ΑΡ.ΑΝΑΘ.: | |
| ΚΛΙΜΑΚΑ: | 1:100 | ΑΡ.ΕΡΓΟΥ: | |
| ΣΧΕΔΙΑΣΗ: | ΜΖ | ΗΜΕΡ.: | 10/2024 |

ΟΛΑ ΤΑ ΑΡΧΙΤΕΚΤΟΝΙΚΑ ΣΧΕΔΙΑ ΘΑ ΔΙΑΒΑΖΟΝΤΑΙ ΣΕ ΣΥΝΑΡΤΗΣΗ ΜΕ ΤΑ ΣΤΑΤΙΚΑ & ΗΛΕΚΤΡΟΜΗΧΑΝΟΛΟΓΙΚΑ ΣΧΕΔΙΑ, ΠΡΟΔΙΑΓΡΑΦΕΣ & ΟΠΟΙΑΔΗΠΟΤΕ ΑΛΛΑ ΣΧΕΤΙΚΑ ΕΓΓΡΑΦΑ. ΣΕ ΠΕΡΙΠΤΩΣΗ ΟΠΟΙΑΣΔΗΠΟΤΕ ΑΣΥΜΦΩΝΙΑΣ ΜΕΤΑΞΥ ΤΩΝ ΕΓΓΡΑΦΩΝ ΘΑ ΕΝΗΜΕΡΩΝΕΤΑΙ ΑΜΕΣΩΣ Ο ΑΡΧΙΤΕΚΤΟΝΑΣ.