


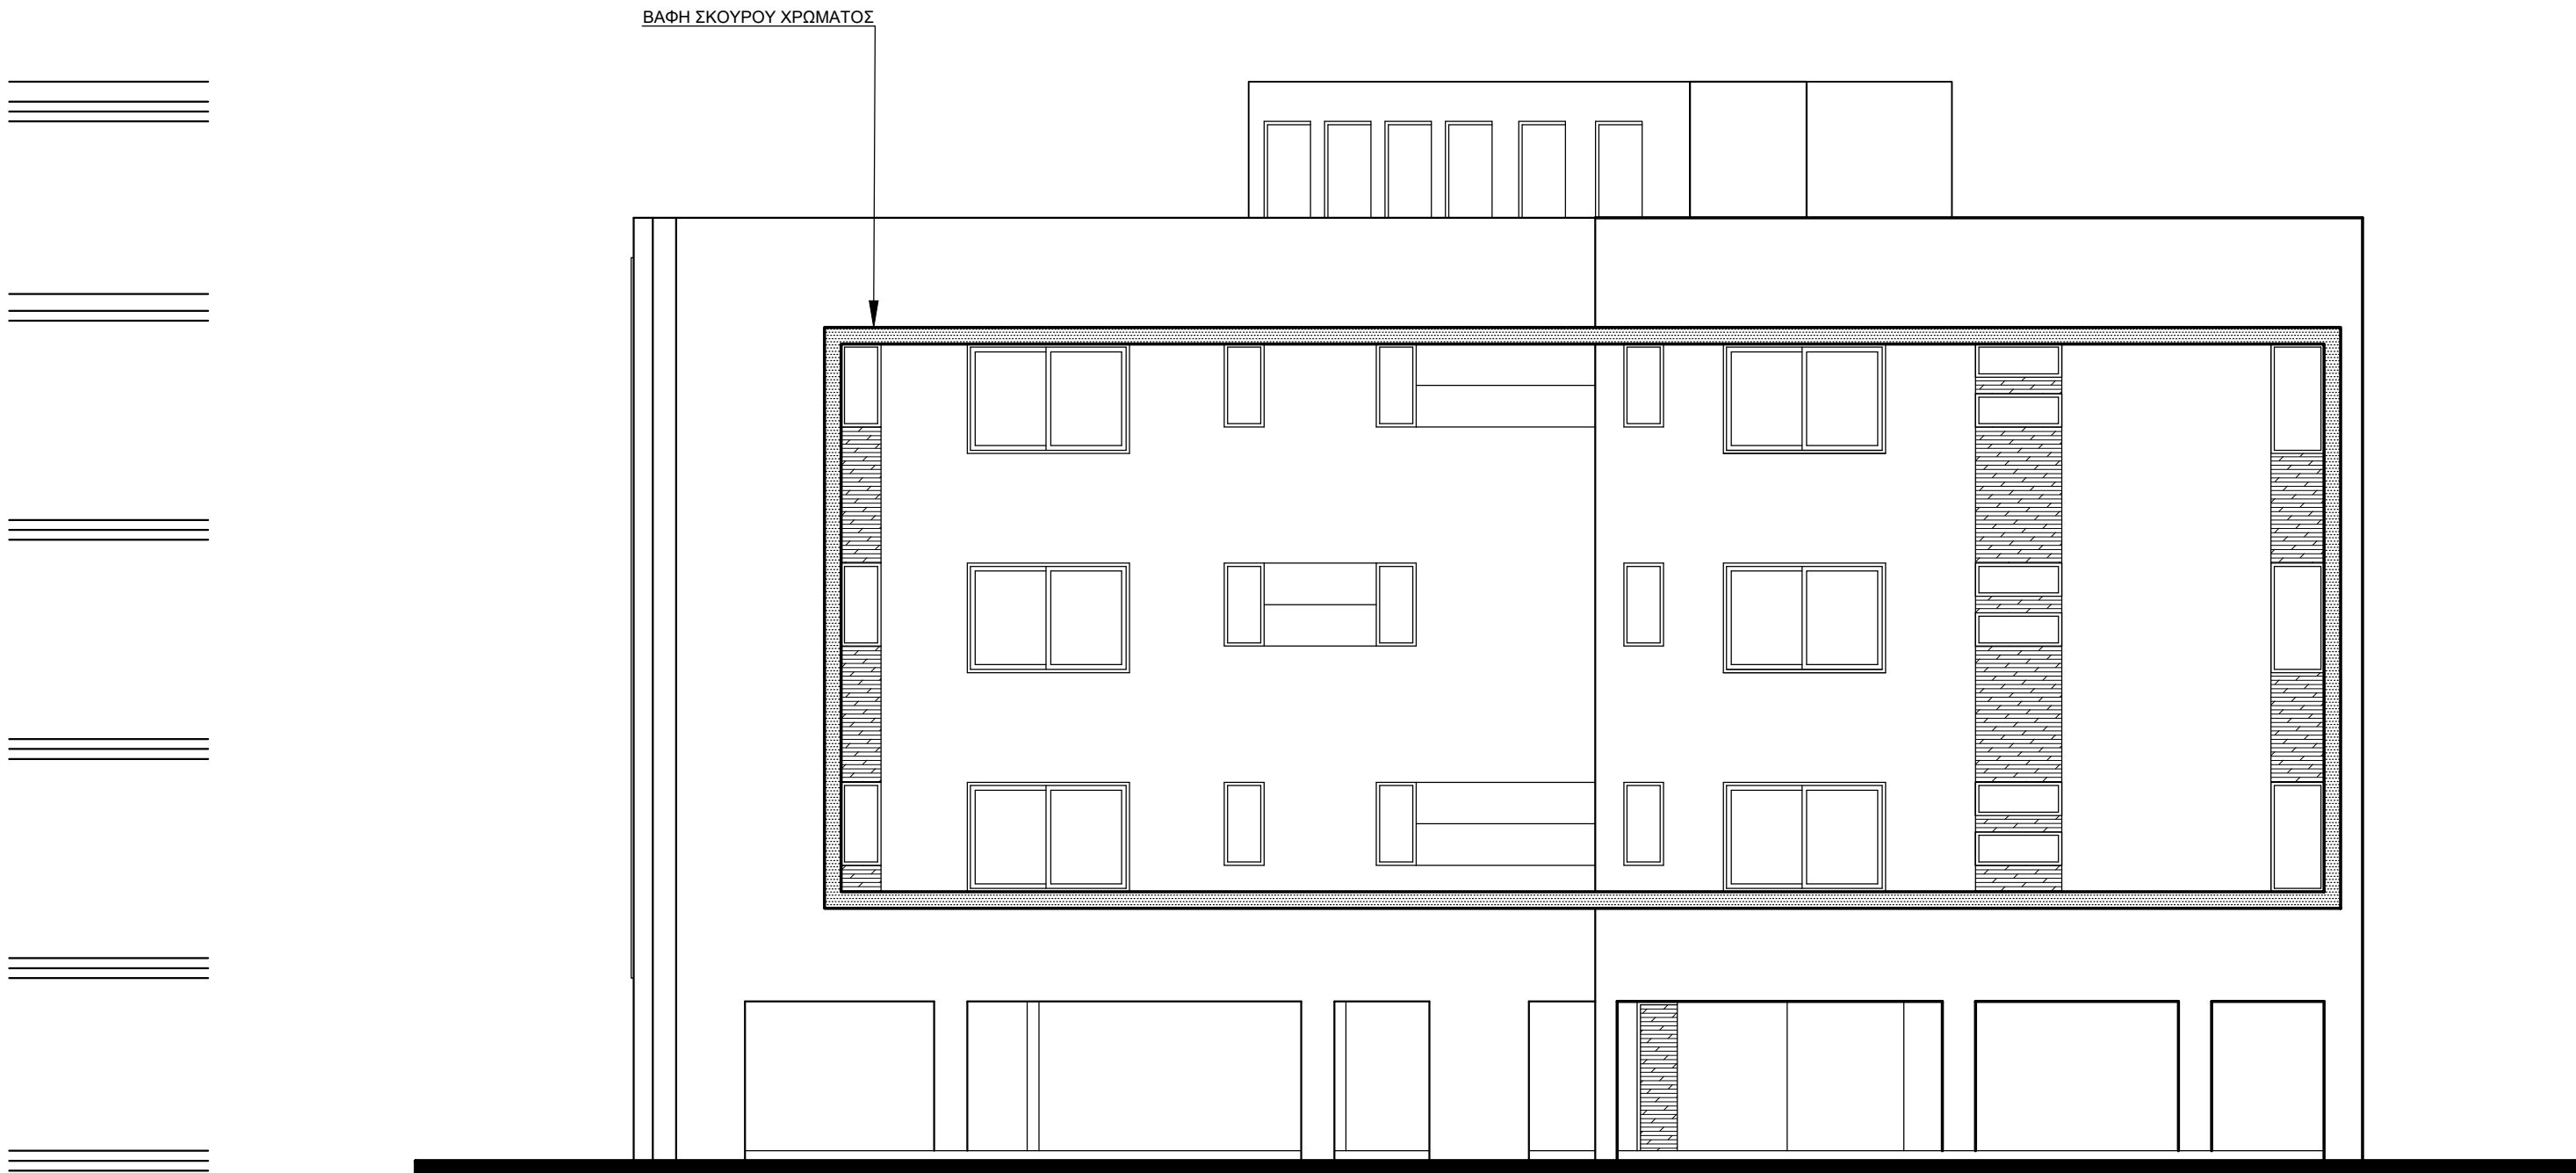

Γ&Σ

Νικολέττου

Αρσένιασες - Πολιτικό Μουσείο

1ης Απριλίου 23, Τ.Θ.33889, Παραλίμνι

Τηλ. 23 741425, φαξ. 23 741424

email:nikolettou@cytanet.com.cy

Κωδικός Μελέτης 1121601	ΕΡΓΟ: BLOCK ΔΙΑΜΕΡΙΣΜΑΤΩΝ	ΤΙΤΛΟΣ ΣΧΕΔΙΟΥ :		ΑΡΙΘΜΟΣ ΣΧΕΔΙΟΥ:
	ΘΕΣΗ:ΠΑΡΑΛΙΜΝΙ	ΟΨΗ Β		A7
	ΙΔΙΟΚΤΗΣΙΑ: NICGEO NEOPHYTOU LTD	ΚΛΙΜΑΚΑ : 1/100	ΗΜΕΡΟΜΗΝΙΑ : 24/05/2021	

ΘΕΩΡΗΣΗ :
REV : 9/2022
REV : 03/01/2023

NOTES:
