

ΑΡ.ΠΟΛΕΟΔΟΜΙΚΗΣ ΑΔΕΙΑΣ ΔΙΑΧΩΡΙΣΜΟΥ:

ΕΜΒΑΔΟΝ ΙΔΙΟΚΤΗΣΙΑΣ: 605 m²	
ΖΩΝΗ: Κα6α	
Σ.Δ.: 90%	Π.Κ.: 50%
Α.ΟΡΟΦΩΝ: 2	ΥΨΟΣ: 10 m

ΠΡΟΤΕΙΝΟΜΕΝΗ ΔΟΜΗΣΗ:	
ΣΥΝΤΕΛΕΣΤΗΣ ΔΟΜΗΣΗΣ:	
$\Sigma \Delta = \frac{A4+A6+A8+A10+A12+A14}{E.TEMAXIOY} = \frac{374}{605} = 0.61 < 0.90$	

ΠΟΣΟΣΤΟ ΚΑΛΥΨΗΣ:

$$PK = \frac{K1}{E.TEMAXIOY} = \frac{250}{605} = 0.41 < 0.50$$


ΟΡΟΦΟΙ: 3 ΥΨΟΣ: 9.80 m
--


ΕΠΙΤΡΕΠΟΜΕΝΟ ΕΜΒΑΔΟ: **1ος Ορόφος** $187 \times 25\% = 46.75\text{m}^2$
 ΠΡΟΤΕΙΝΟΜΕΝΟ : 38.00m²
 ΙΣΟΓΕΙΟ
 ΠΡΟΤΕΙΝΟΜΕΝΟ ΕΜΒΑΔΟ: **2ος Ορόφος** $187 \times 25\% = 46.75\text{m}^2$
 ΟΡΟΦΟΣ
 ΠΡΟΤΕΙΝΟΜΕΝΟ ΕΜΒΑΔΟ: **38.00m²**
 ΣΥΝΟΛΟ:
 Το εμβαδό των βεραντίνων μπορεί να ανέρχεται στο 35% ορόφου νοομένου ότι το συνολικό εμβαδό των βεραντίνων δεν υπερβαίνει το 25% του συνολικού εμβαδού των ορόφων.

Με $\Sigma \Delta_i = 374$
 Προτείνονται 4 χώρος στάθμευσης. (Για εμβαδά μικρότερα των 150 τ.μ. απαιτείται 1 Χ.Σ. και για εμβαδά μεγαλύτερα των 150 τ.μ. απαιτούνται 2 Χ.Σ.)


ΠΑΝΑΓΙΩΤΗΣ ΠΟΛΕΜΙΤΗΣ Δ: 38, Ελευθερίου Βενιζέλου, 8021, Παφός E: info@mazeearch.com T: 99542002	MAZE ARCHITECTS
--	--

ΠΑΝΑΓΙΩΤΗΣ ΠΟΛΕΜΙΤΗΣ
ΑΡΧΙΤΕΚΤΟΝΑΣ ΜΗΧΑΝΙΚΟΣ
Υπογραφή: Α.Μ. ΕΤΕΚ Α149205

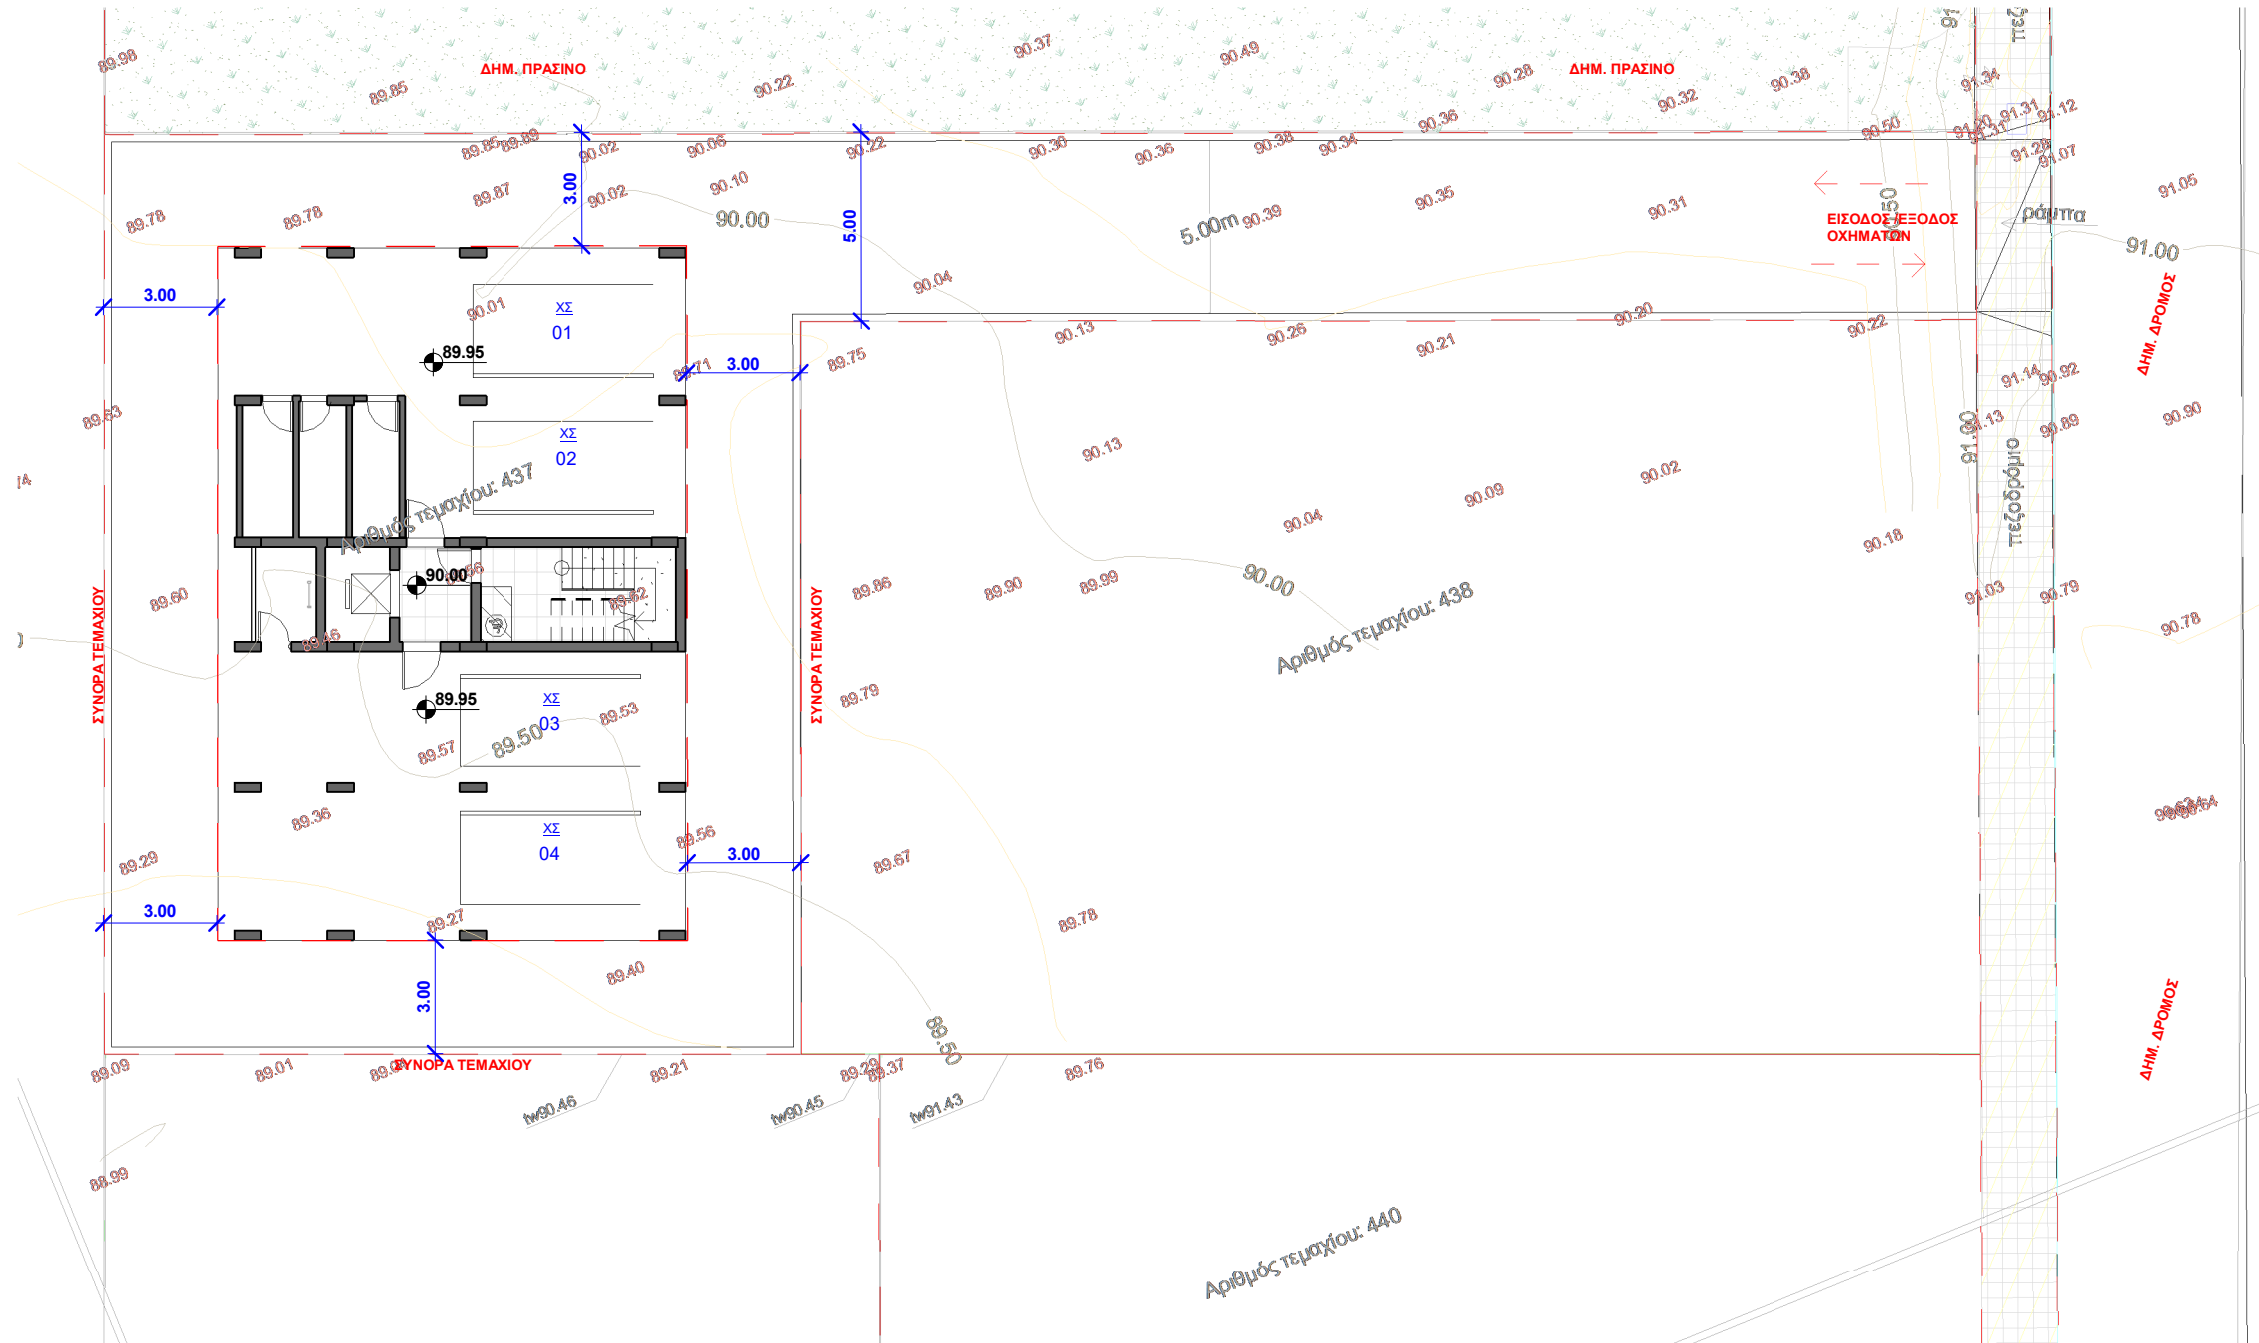

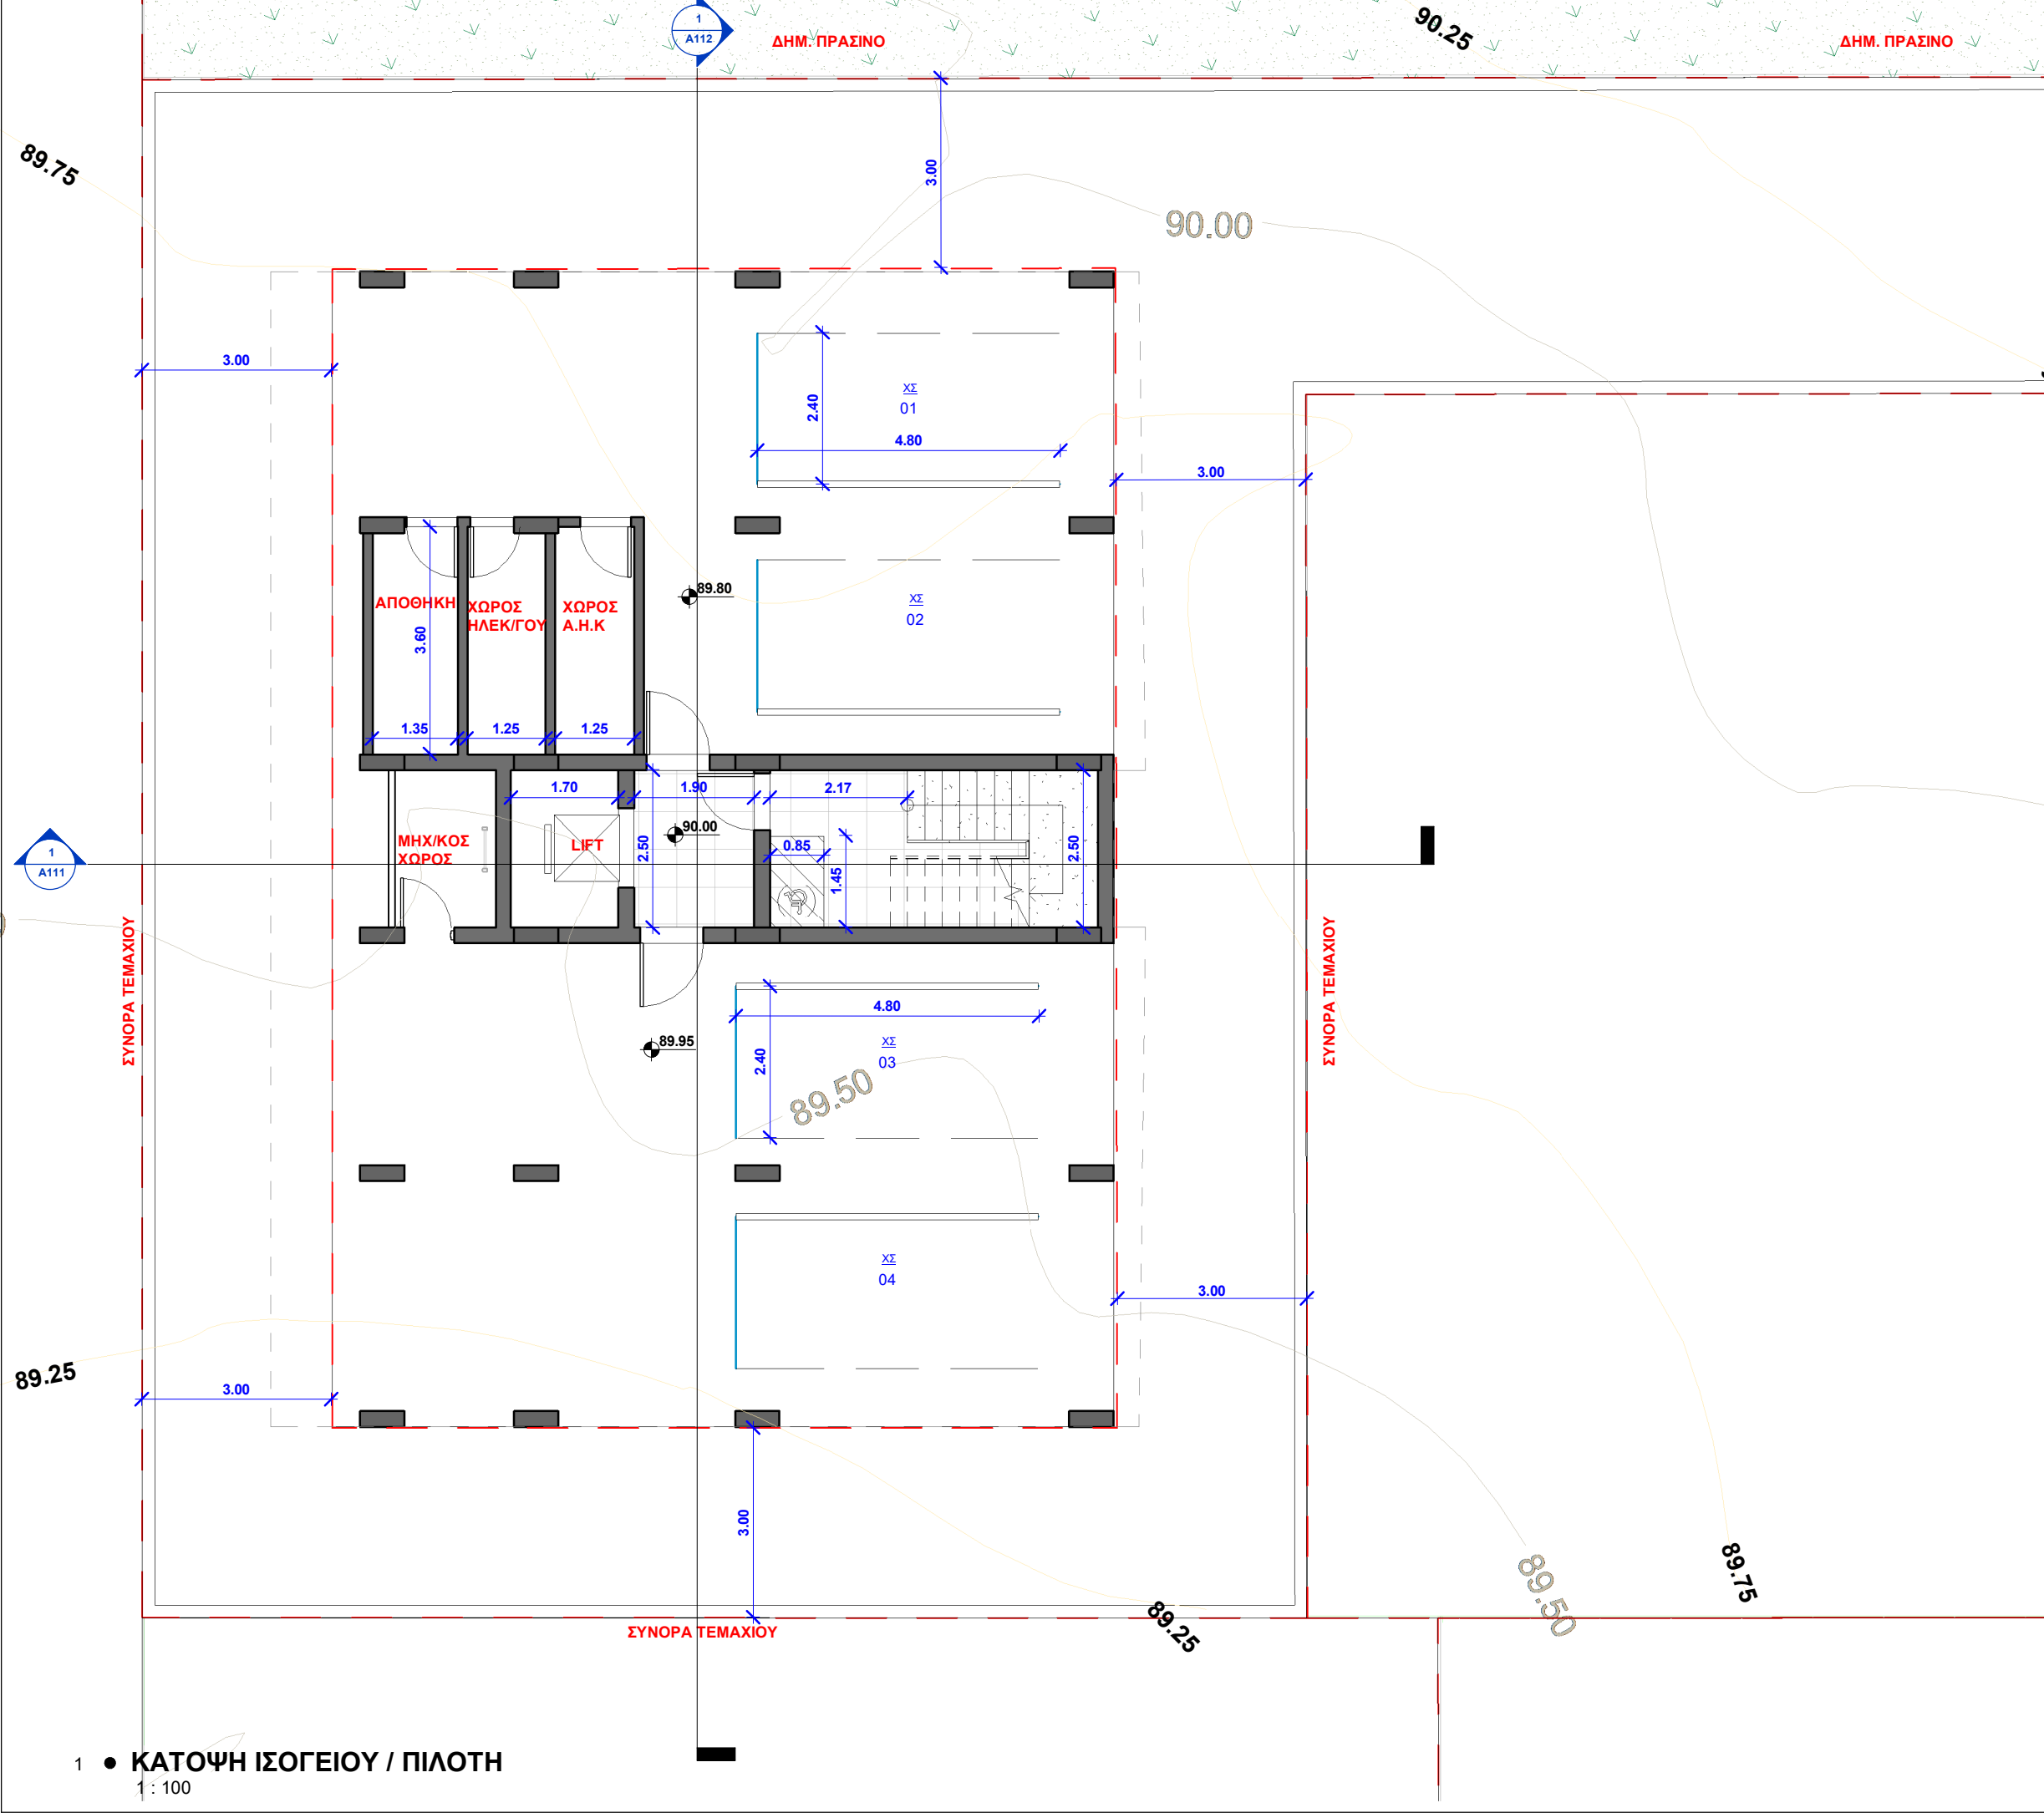

ΘΕΩΡΗΣΗ ΠΟΛΕΟΔΟΜΙΚΗΣ ΑΡΧΗΣ	
ΟΙΚΟΠΕΔΟ Ή ΥΠΟ ΔΗΜΙΟΥΡΓΙΑ ΟΙΚΟΠΕΔΟΥ Φ/Σχ.: 51/20Ε1 ΤΜΗΜΑ: 02 ΑΡΙΘΜΟΣ ΤΕΜΑΧΙΟΥ: 437 ΠΕΡΙΟΧΗ: ΓΕΡΟΣΚΗΠΟΥ, ΠΑΦΟΣ ΑΡ.ΠΟΛΕΟΔΟΜΙΚΗΣ ΑΔΕΙΑΣ ΔΙΑΧΩΡΙΣΜΟΥ:	
ΠΟΛΕΟΔΟΜΙΚΑ ΔΕΔΟΜΕΝΑ	
ΕΜΒΑΔΟΝ ΙΔΙΟΚΤΗΣΙΑΣ: 605 m² ΖΩΝΗ: Κα6α Σ.Δ.: 90% Π.Κ.: 50% Α.ΟΡΟΦΩΝ: 2 ΥΨΟΣ: 10 m	
ΣΤΟΙΧΕΙΑ ΕΡΓΟΥ:	
ΠΡΟΤΕΙΝΟΜΕΝΗ ΔΟΜΗΣΗ:	
ΣΥΝΤΕΛΕΣΤΗΣ ΔΟΜΗΣΗΣ: $\Sigma\Delta = \frac{A4+A6+A8+A10+A12+A14}{E.ΤΕΜΑΧΙΟΥ} = \frac{374}{605} = 0.61 < 0.90$	
ΠΡΟΤΕΙΝΟΜΕΝΗ ΚΑΛΥΨΗ:	
ΠΟΣΟΣΤΟ ΚΑΛΥΨΗΣ: $ΠΚ = \frac{Κ1}{E.ΤΕΜΑΧΙΟΥ} = \frac{250}{605} = 0.41 < 0.50$	
ΠΡΟΤΕΙΝΟΜΕΝΟΣ ΑΡΙΘΜΟΣ ΟΡΟΦΩΝ ΚΑΙ ΥΨΟΣ:	
ΟΡΟΦΟΙ: 3 ΥΨΟΣ: 9.80 m	
ΠΡΟΤΕΙΝΟΜΕΝΕΣ ΚΑΛΥΜΜΕΝΕΣ ΒΕΡΑΝΤΕΣ:	
ΕΠΙΤΡΕΠΟΜΕΝΟ ΕΜΒΑΔΟ: 1ος Οροφος 187x25%=46.75m² ΠΡΟΤΕΙΝΟΜΕΝΟ : 38.00m² ΙΣΟΓΕΙΟ ΠΡΟΤΕΙΝΟΜΕΝΟ ΕΜΒΑΔΟ: 2ος Οροφος 187x25%=46.75m² ΠΡΟΤΕΙΝΟΜΕΝΟ : 38.00m² ΟΡΟΦΟΣ ΠΡΟΤΕΙΝΟΜΕΝΟ ΕΜΒΑΔΟ: ΣΥΝΟΛΟ: Το εμβαδό των βεραντών μπορεί να ανέρχεται στο 35% ορόφου νοουμένου ότι το συνολικό εμβαδό των βεραντών δεν υπερβαίνει το 25% του συνολικού εμβαδού των ορόφων.	
ΠΡΟΤΕΙΝΟΜΕΝΟΙ ΧΩΡΟΙ ΣΤΑΘΜΕΥΣΗΣ:	
Με Σ.Δ. = 374 Προτείνονται 4 χώρος στάθμευσης. (Για εμβαδά μικρότερα των 150 τ.μ. απαιτείται 1 Χ.Σ. και για εμβαδά μεγαλύτερα των 150 τ.μ. απαιτούνται 2 Χ.Σ.)	
ΣΤΟΙΧΕΙΑ ΜΕΛΕΤΗΤΗ	
ΠΑΝΑΓΙΩΤΗΣ ΠΟΛΕΜΙΤΗΣ Δ: 38, Ελευθερίου Βενιζελου, 8021, Παφος Ε: info@mazearch.com Τ: 99542002	
ΠΑΝΑΓΙΩΤΗΣ ΠΟΛΕΜΙΤΗΣ ΑΡΧΙΤΕΚΤΟΝΑΣ ΜΗΧΑΝΙΚΟΣ Υπογραφή: A.M. ΕΤΕΚ Α149205	

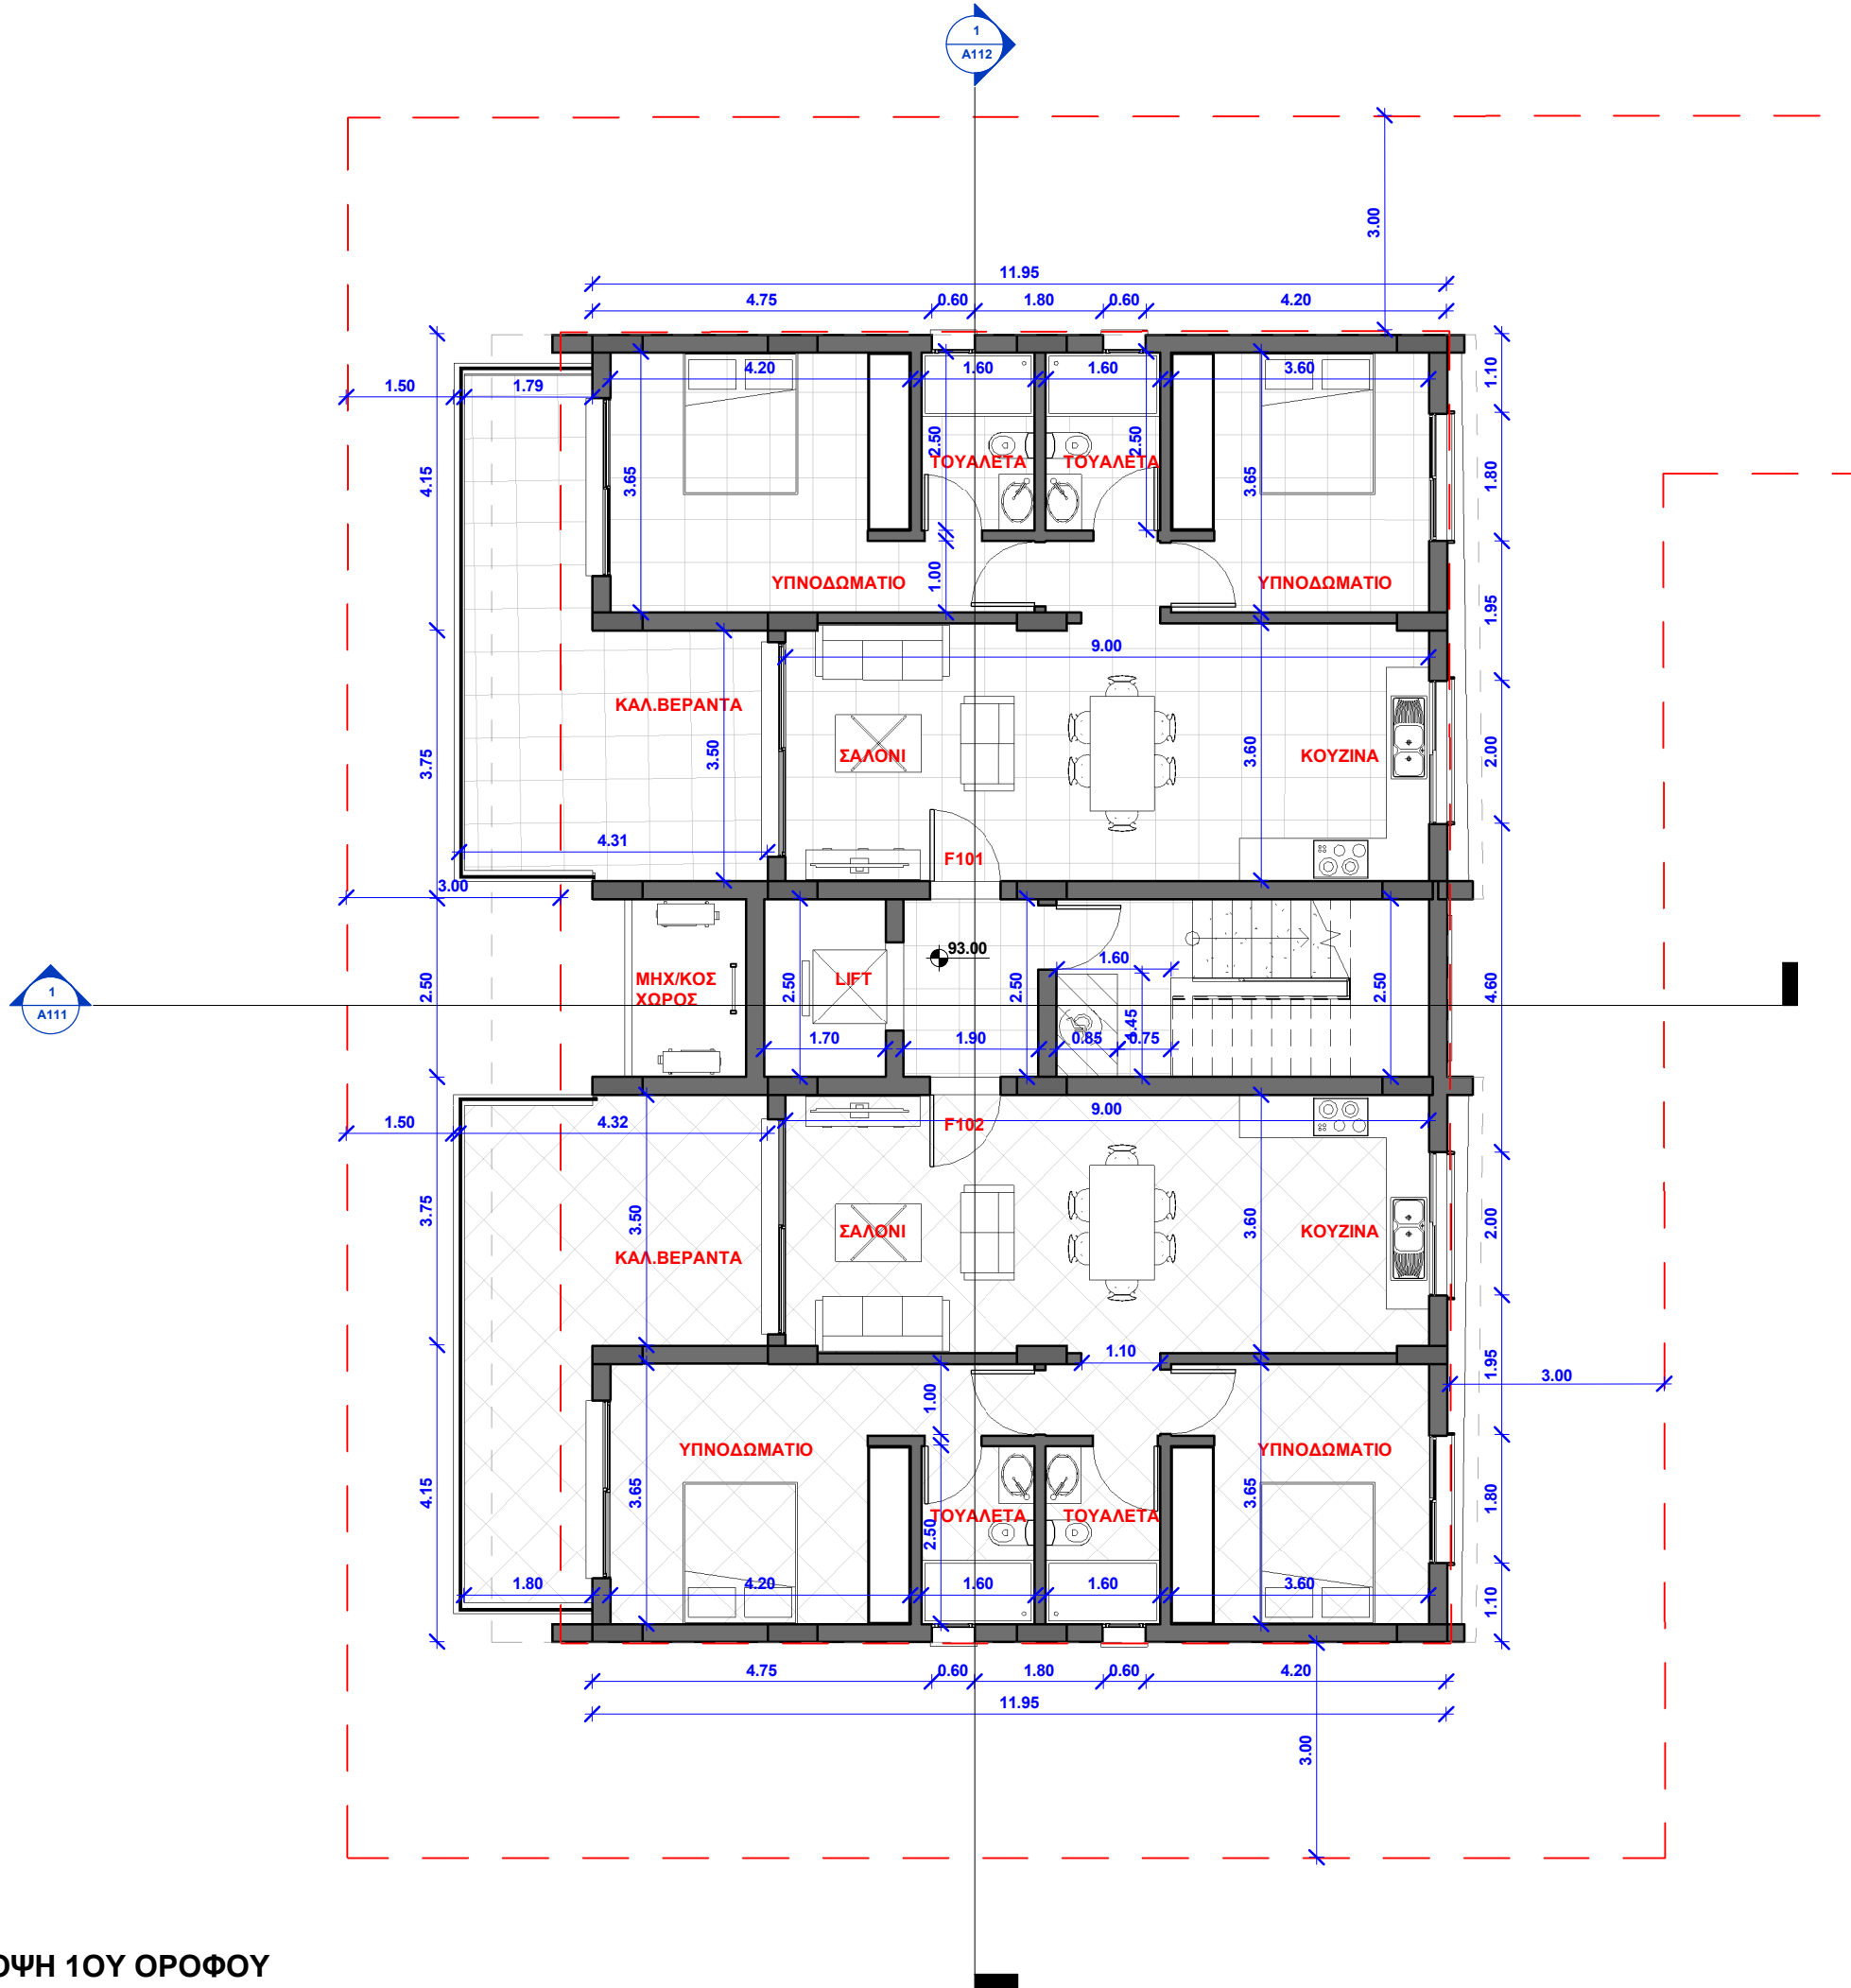

ΟΙΚΟΠΕΔΟ Ή ΥΠΟ ΔΗΜΙΟΥΡΓΙΑ ΟΙΚΟΠΕΔΟΥ

Φ/Σχ.: 51/20Ε1

ΤΜΗΜΑ: 02

ΑΡΙΘΜΟΣ ΤΕΜΑΧΙΟΥ: 437

ΠΕΡΙΟΧΗ: ΓΕΡΟΣΚΗΠΟΥ, ΠΑΦΟΣ

ΑΡ.ΠΟΛΕΟΔΟΜΙΚΗΣ ΑΔΕΙΑΣ ΔΙΑΧΩΡΙΣΜΟΥ:

ΠΟΛΕΟΔΟΜΙΚΑ ΔΕΔΟΜΕΝΑ

ΕΜΒΑΔΟΝ ΙΔΙΟΚΤΗΣΙΑΣ: 605 m²

ΖΩΝΗ: Κα6α

Σ.Δ.: 90%

Π.Κ.: 50%

Α.ΟΡΟΦΩΝ: 2

ΥΨΟΣ: 10 m

ΣΤΟΙΧΕΙΑ ΕΡΓΟΥ:

ΠΡΟΤΕΙΝΟΜΕΝΗ ΔΟΜΗΣΗ:

ΣΥΝΤΕΛΕΣΤΗΣ ΔΟΜΗΣΗΣ:

$$\Sigma\Delta = \frac{A4+A6+A8+A10+A12+A14}{E.TEMAXIOY} = \frac{374}{605} = 0.61 < 0.90$$

ΠΡΟΤΕΙΝΟΜΕΝΗ ΚΑΛΥΨΗ:

ΠΟΣΟΣΤΟ ΚΑΛΥΨΗΣ:

$$PK = \frac{K1}{E.TEMAXIOY} = \frac{250}{605} = 0.41 < 0.50$$

ΠΡΟΤΕΙΝΟΜΕΝΟΣ ΑΡΙΘΜΟΣ ΟΡΟΦΩΝ ΚΑΙ ΥΨΟΣ:

ΟΡΟΦΟΙ: 3

ΥΨΟΣ: 9.80 m

ΠΡΟΤΕΙΝΟΜΕΝΕΣ ΚΑΛΥΜΜΕΝΕΣ ΒΕΡΑΝΤΕΣ:

ΕΠΙΤΡΕΠΟΜΕΝΟ ΕΜΒΑΔΟ: 1ος Οροφος 187x25%=46.75m²
ΠΡΟΤΕΙΝΟΜΕΝΟ : 38.00m²

ΙΣΟΓΕΙΟ ΠΡΟΤΕΙΝΟΜΕΝΟ ΕΜΒΑΔΟ: 2ος Οροφος 187x25%=46.75m²
ΠΡΟΤΕΙΝΟΜΕΝΟ : 38.00m²

ΟΡΟΦΟΣ ΠΡΟΤΕΙΝΟΜΕΝΟ ΕΜΒΑΔΟ:

ΣΥΝΟΛΟ:

Το εμβαδό των βεραντών μπορεί να ανέρχεται στο 35% ορόφου νοούμενου ότι το συνολικό εμβαδό των βεραντών δεν υπερβαίνει το 25% του συνολικού εμβαδού των ορόφων.

ΠΡΟΤΕΙΝΟΜΕΝΟΙ ΧΩΡΟΙ ΣΤΑΘΜΕΥΣΗΣ:

Με Σ.Δ. = 374

Προτείνονται 4 χώροι στάθμευσης. (Για εμβαδά μικρότερα των 150 τ.μ. απαιτείται 1 Χ.Σ. και για εμβαδά μεγαλύτερα των 150 τ.μ. απαιτούνται 2 Χ.Σ.)


ΣΤΟΙΧΕΙΑ ΜΕΛΕΤΗΤΗ

ΠΑΝΑΓΙΩΤΗΣ ΠΟΛΕΜΙΤΗΣ
Δ: 38, Ελευθερίου Βενιζελου,
8021, Παφος
E: info@mazearch.com
T: 99542002



ΠΑΝΑΓΙΩΤΗΣ ΠΟΛΕΜΙΤΗΣ
ΑΡΧΙΤΕΚΤΟΝΑΣ ΜΗΧΑΝΙΚΟΣ

Υπογραφή: Α.Μ. ΕΤΕΚ Α149205

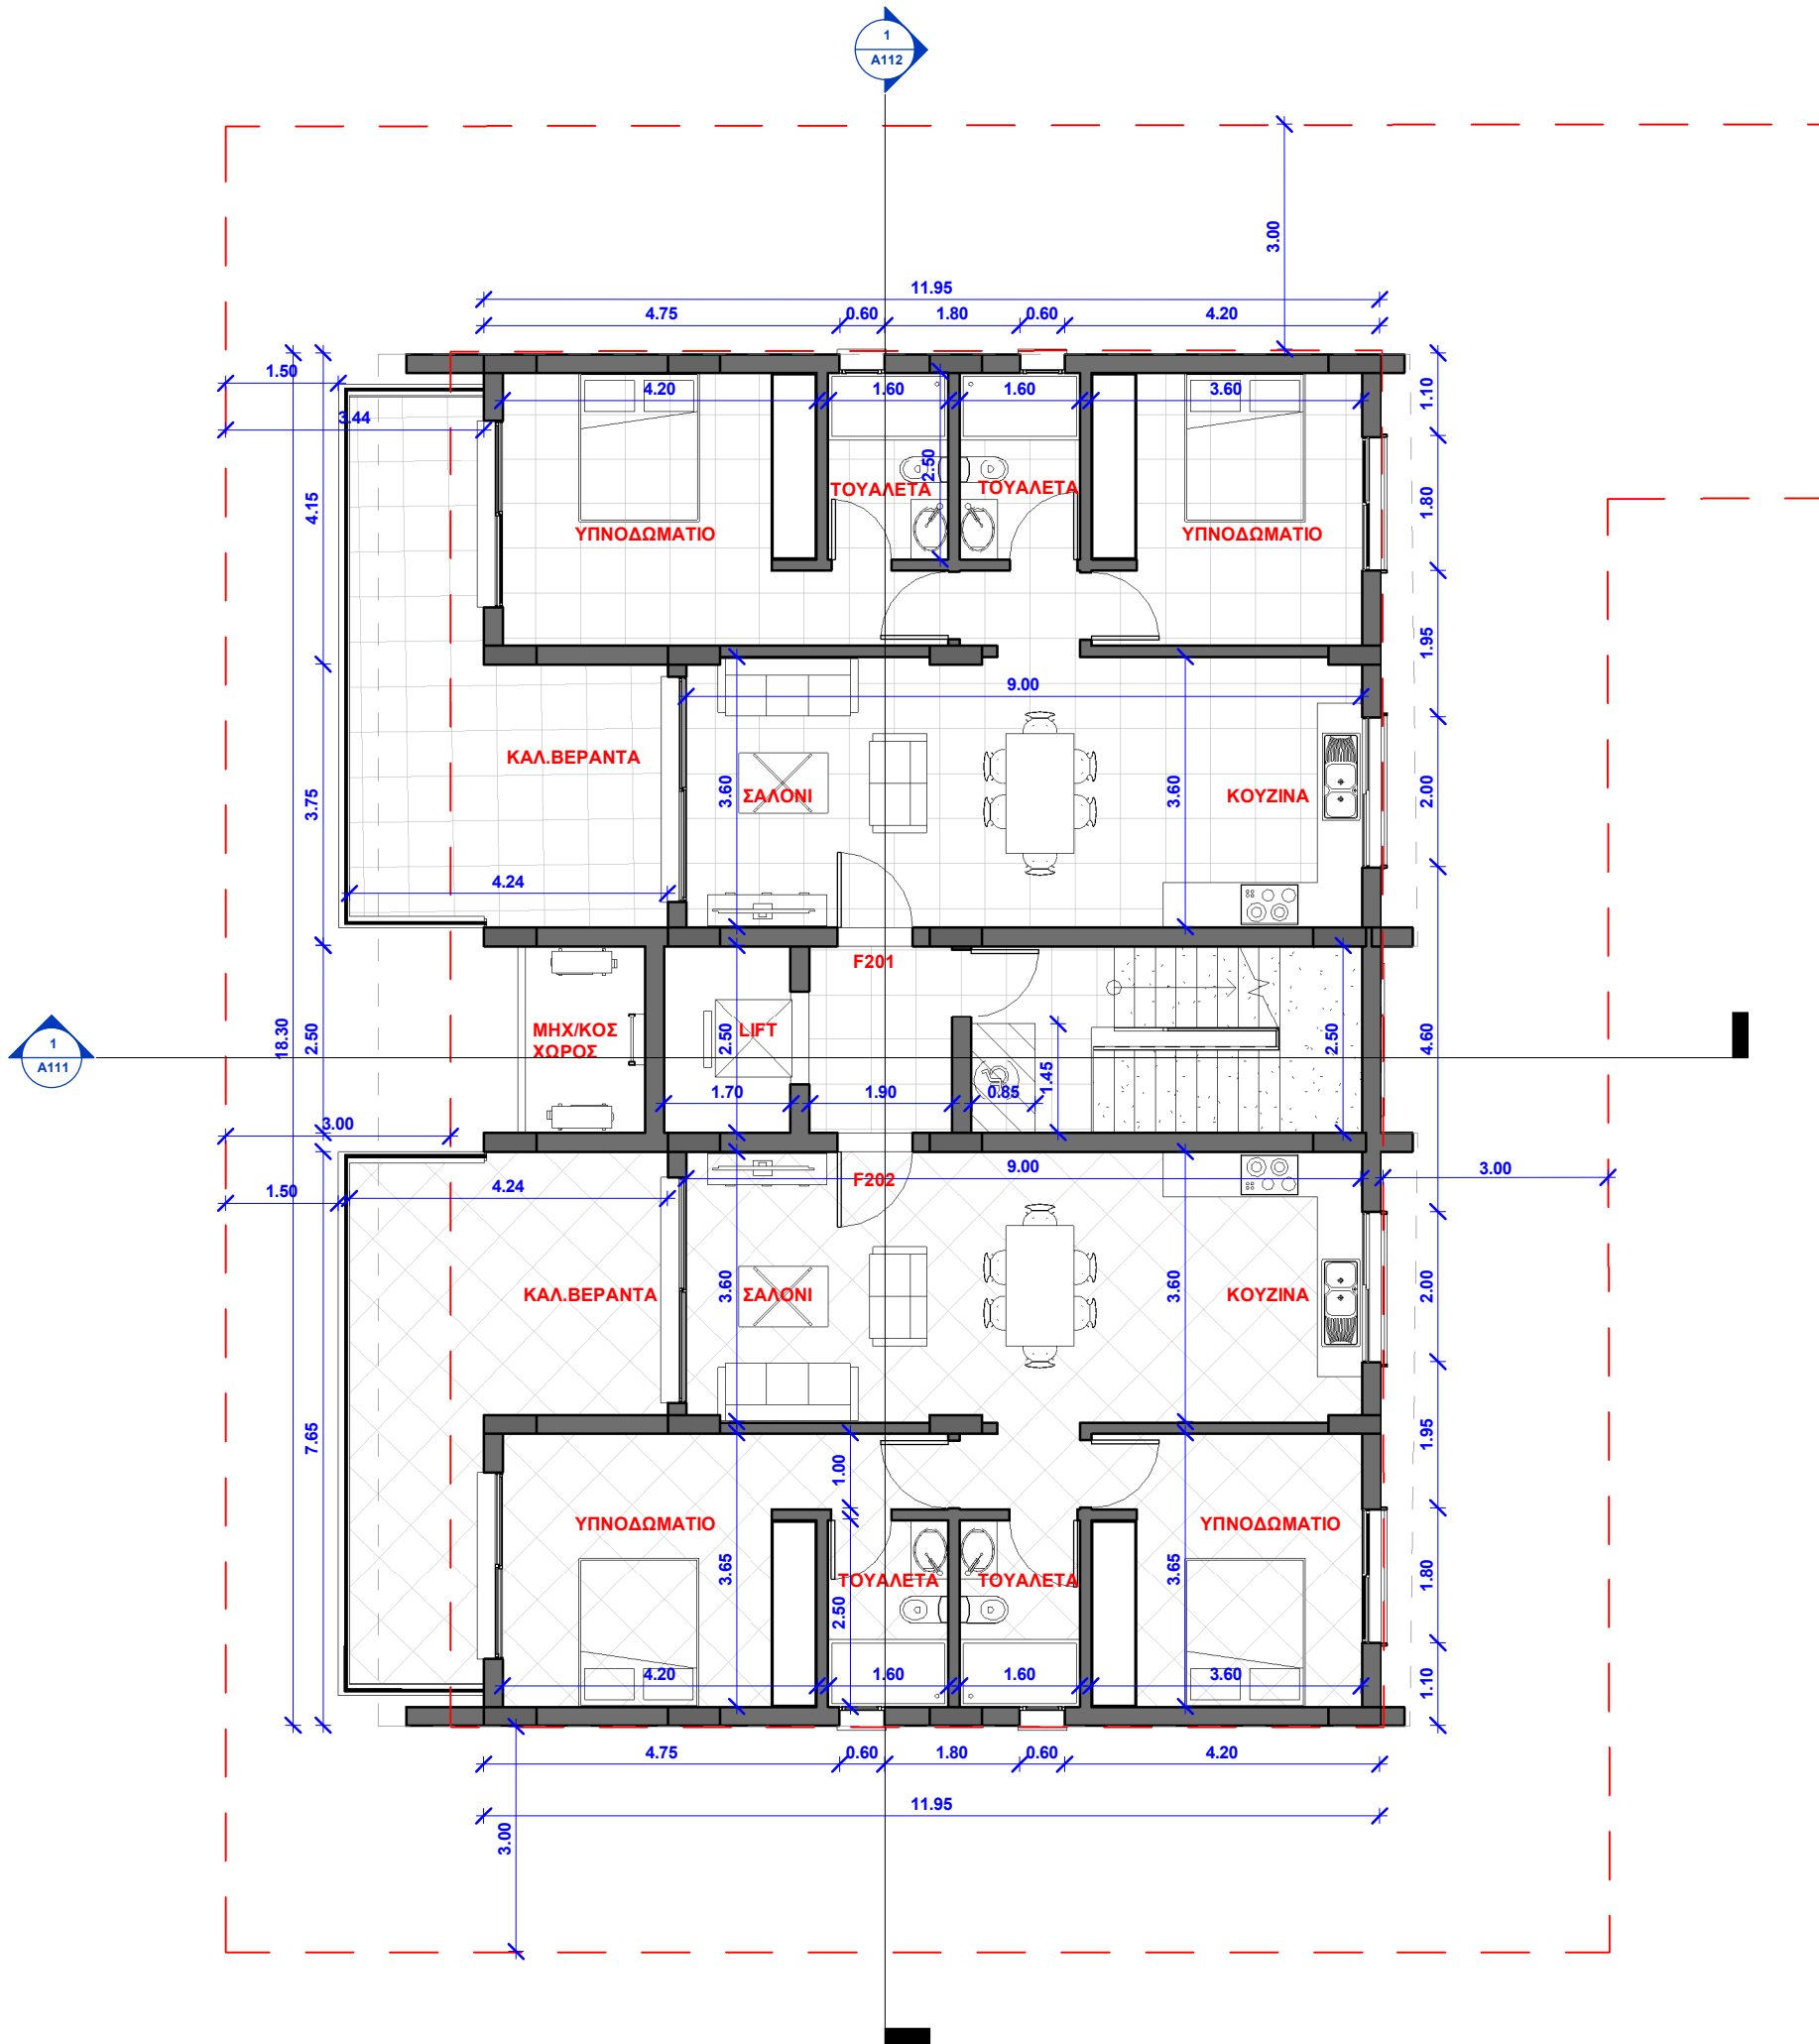

ΘΕΩΡΗΣΗ ΠΟΛΕΟΔΟΜΙΚΗΣ ΑΡΧΗΣ

ΟΙΚΟΠΕΔΟ Ή ΥΠΟ ΔΗΜΙΟΥΡΓΙΑ ΟΙΚΟΠΕΔΟΥ

Φ/Σχ.: 51/20Ε1

ΤΜΗΜΑ: 02

ΑΡΙΘΜΟΣ ΤΕΜΑΧΙΟΥ: 437

ΠΕΡΙΟΧΗ: ΓΕΡΟΣΚΗΠΟΥ, ΠΑΦΟΣ

ΑΡ.ΠΟΛΕΟΔΟΜΙΚΗΣ ΑΔΕΙΑΣ ΔΙΑΧΩΡΙΣΜΟΥ:

ΠΟΛΕΟΔΟΜΙΚΑ ΔΕΔΟΜΕΝΑ

ΕΜΒΑΔΟΝ ΙΔΙΟΚΤΗΣΙΑΣ: 605 m²

ΖΩΝΗ: Κα6α

Σ.Δ.: 90%

Π.Κ.: 50%

Α.ΟΡΟΦΩΝ: 2

ΥΨΟΣ: 10 m

ΣΤΟΙΧΕΙΑ ΕΡΓΟΥ:

ΠΡΟΤΕΙΝΟΜΕΝΗ ΔΟΜΗΣΗ:

ΣΥΝΤΕΛΕΣΤΗΣ ΔΟΜΗΣΗΣ:

$$\Sigma\Delta = \frac{A4+A6+A8+A10+A12+A14}{E.ΤΕΜΑΧΙΟΥ} = \frac{374}{605} = 0.61 < 0.90$$

ΠΡΟΤΕΙΝΟΜΕΝΗ ΚΑΛΥΨΗ:

ΠΟΣΟΣΤΟ ΚΑΛΥΨΗΣ:

$$\Pi\kappa = \frac{K1}{E.ΤΕΜΑΧΙΟΥ} = \frac{250}{605} = 0.41 < 0.50$$

ΠΡΟΤΕΙΝΟΜΕΝΟΣ ΑΡΙΘΜΟΣ ΟΡΟΦΩΝ ΚΑΙ ΥΨΟΣ:

ΟΡΟΦΟΙ: 3

ΥΨΟΣ: 9.80 m

ΠΡΟΤΕΙΝΟΜΕΝΕΣ ΚΑΛΥΜΜΕΝΕΣ ΒΕΡΑΝΤΕΣ:

ΕΠΙΤΡΕΠΟΜΕΝΟ ΕΜΒΑΔΟ: 1ος Οροφος 187x25%=46.75m²
ΠΡΟΤΕΙΝΟΜΕΝΟ : 38.00m²

ΙΣΟΓΕΙΟ ΠΡΟΤΕΙΝΟΜΕΝΟ ΕΜΒΑΔΟ: 2ος Οροφος 187x25%=46.75m²
ΠΡΟΤΕΙΝΟΜΕΝΟ : 38.00m²

ΟΡΟΦΟΣ ΠΡΟΤΕΙΝΟΜΕΝΟ ΕΜΒΑΔΟ:

ΣΥΝΟΛΟ:

Το εμβαδό των βεραντών μπορεί να ανέρχεται στο 35% ορόφου νοουμένου ότι το συνολικό εμβαδό των βεραντών δεν υπερβαίνει το 25% του συνολικού εμβαδού των ορόφων.

ΠΡΟΤΕΙΝΟΜΕΝΟΙ ΧΩΡΟΙ ΣΤΑΘΜΕΥΣΗΣ:

Με Σ.Δ. = 374

Προτείνονται 4. χώρος στάθμευσης. (Για εμβαδά μικρότερα των 150 τ.μ. απαιτείται 1 Χ.Σ. και για εμβαδά μεγαλύτερα των 150 τ.μ. απαιτούνται 2 Χ.Σ.)

ΣΤΟΙΧΕΙΑ ΜΕΛΕΤΗΤΗ


ΠΑΝΑΓΙΩΤΗΣ ΠΟΛΕΜΙΤΗΣ
Δ: 38, Ελευθερίου Βενιζέλου,
8021, Πάφος
Ε: info@mazearch.com
Τ: 99542002



ΠΑΝΑΓΙΩΤΗΣ ΠΟΛΕΜΙΤΗΣ
ΑΡΧΙΤΕΚΤΟΝΑΣ ΜΗΧΑΝΙΚΟΣ

Υπογραφή: Α.Μ. ΕΤΕΚ Α149205



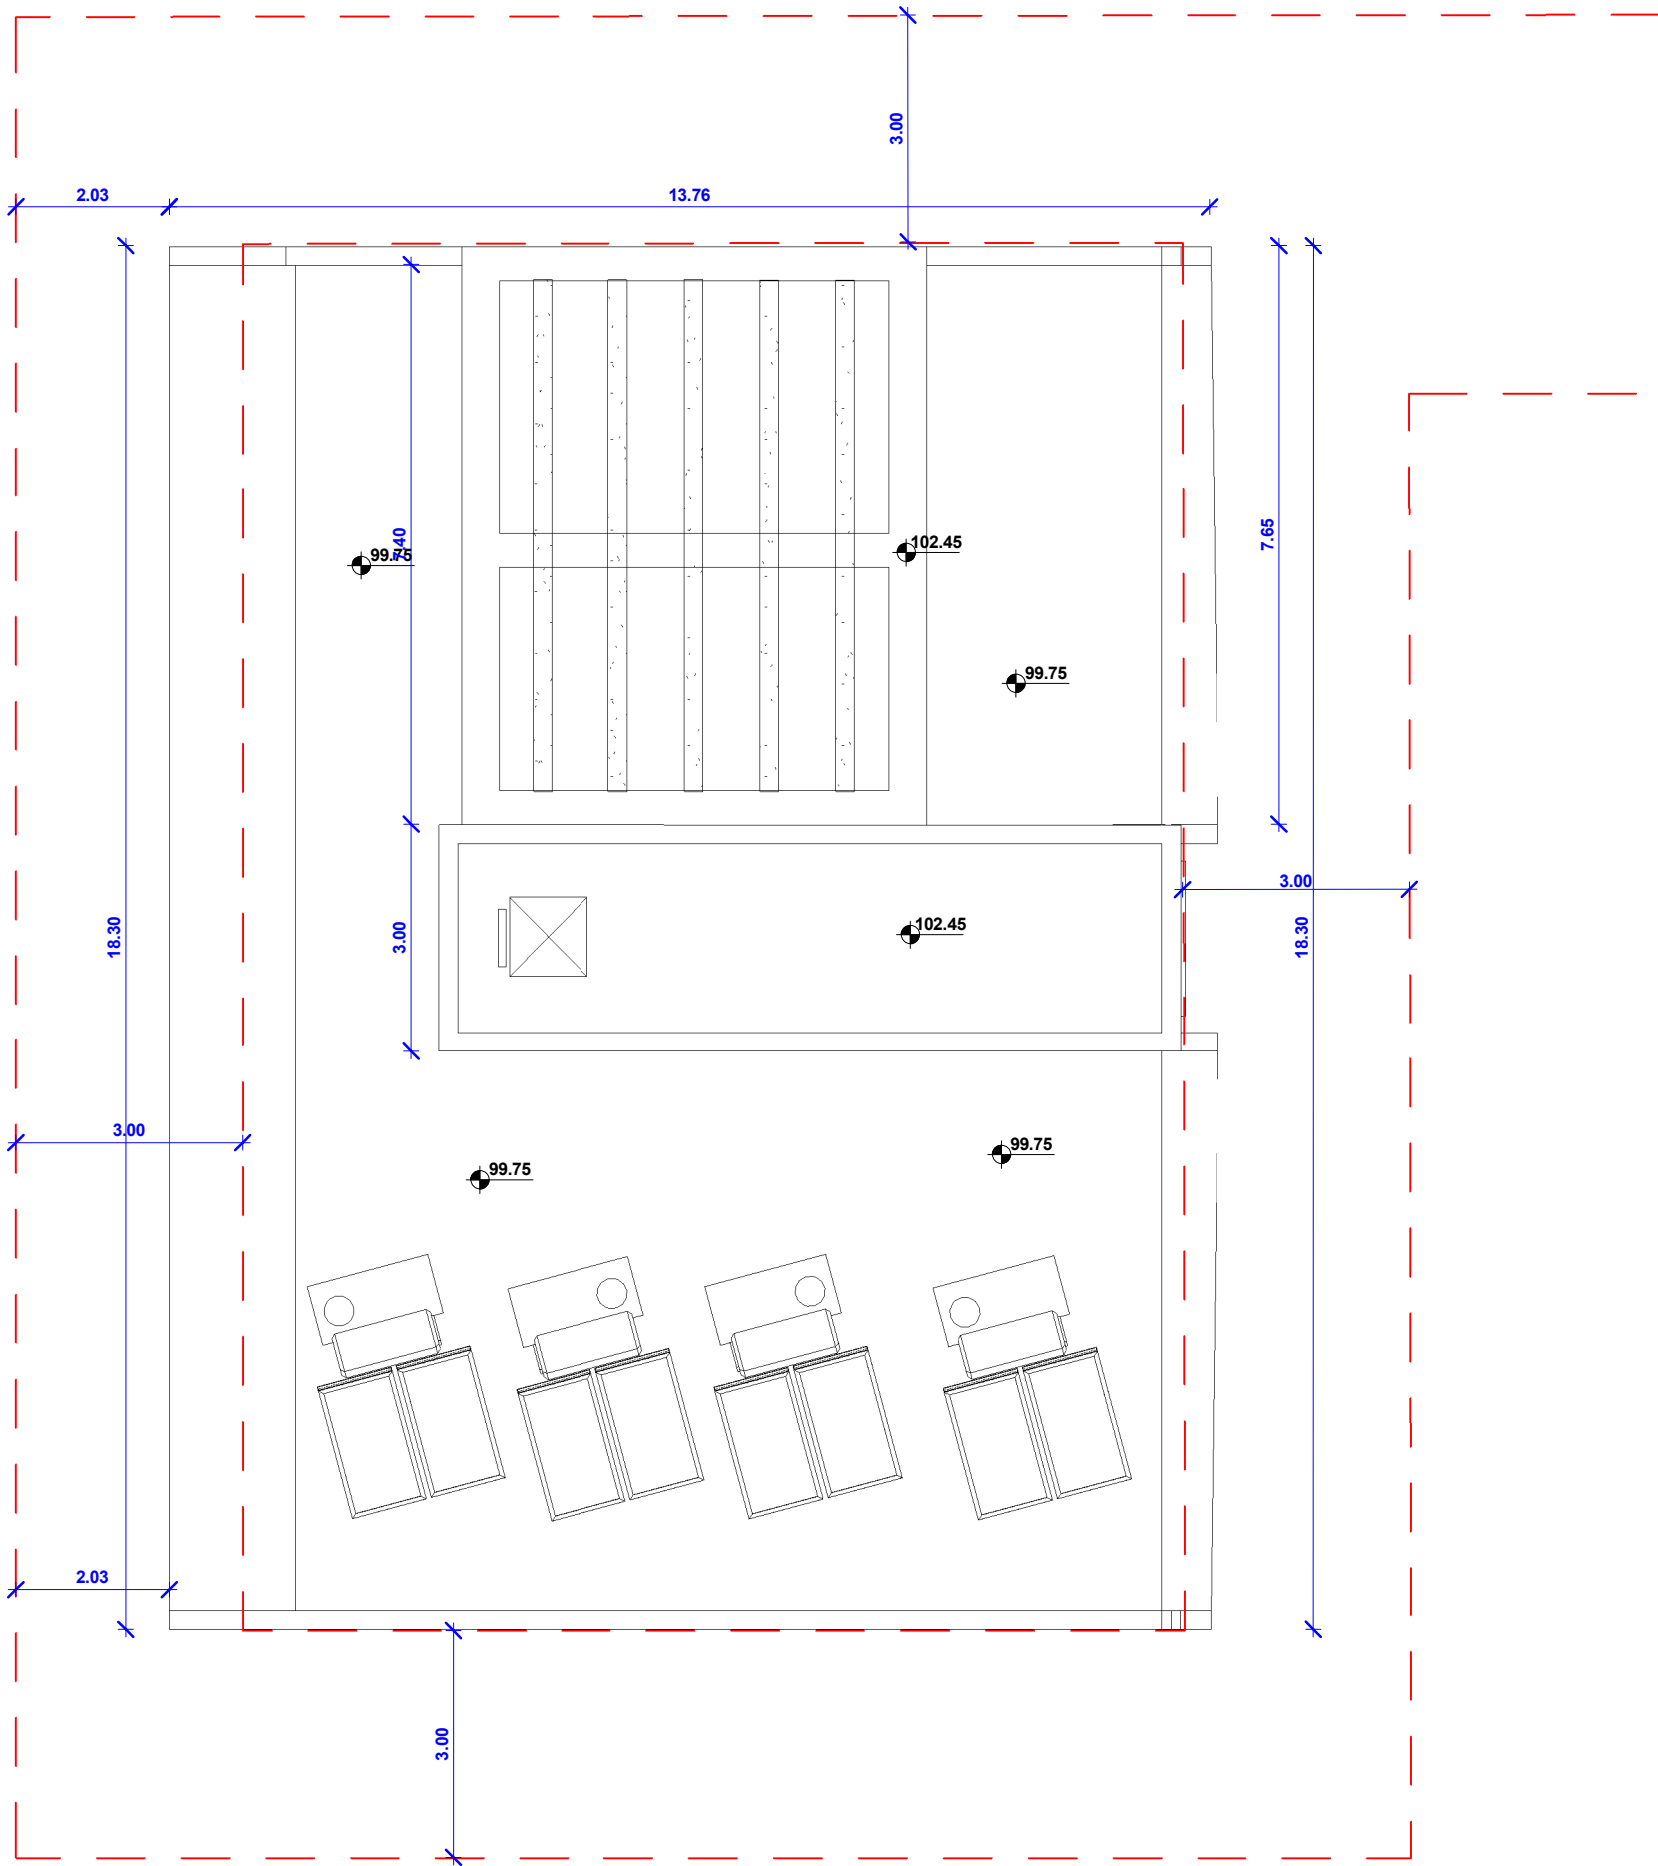


ΘΕΩΡΗΣΗ ΠΟΛΕΟΔΟΜΙΚΗΣ ΑΡΧΗΣ	
ΟΙΚΟΠΕΔΟ Ή ΥΠΟ ΔΗΜΙΟΥΡΓΙΑ ΟΙΚΟΠΕΔΟΥ Φ/Σχ.: 51/20Ε1 ΤΜΗΜΑ: 02 ΑΡΙΘΜΟΣ ΤΕΜΑΧΙΟΥ: 437 ΠΕΡΙΟΧΗ: ΓΕΡΟΣΚΗΠΟΥ, ΠΑΦΟΣ ΑΡ.ΠΟΛΕΟΔΟΜΙΚΗΣ ΑΔΕΙΑΣ ΔΙΑΧΩΡΙΣΜΟΥ:	
ΠΟΛΕΟΔΟΜΙΚΑ ΔΕΔΟΜΕΝΑ	
ΕΜΒΑΔΟΝ ΙΔΙΟΚΤΗΣΙΑΣ: 605 m² ΖΩΝΗ: Κα6α Σ.Δ.: 90% Π.Κ.: 50% Α.ΟΡΟΦΩΝ: 2 ΥΨΟΣ: 10 m	
ΣΤΟΙΧΕΙΑ ΕΡΓΟΥ:	
ΠΡΟΤΕΙΝΟΜΕΝΗ ΔΟΜΗΣΗ:	
ΣΥΝΤΕΛΕΣΤΗΣ ΔΟΜΗΣΗΣ: $\Sigma\Delta = \frac{A4+A6+A8+A10+A12+A14}{E.ΤΕΜΑΧΙΟΥ} = \frac{374}{605} = 0.61 < 0.90$	
ΠΡΟΤΕΙΝΟΜΕΝΗ ΚΑΛΥΨΗ:	
ΠΟΣΟΣΤΟ ΚΑΛΥΨΗΣ: $ΠΚ = \frac{K1}{E.ΤΕΜΑΧΙΟΥ} = \frac{250}{605} = 0.41 < 0.50$	
ΠΡΟΤΕΙΝΟΜΕΝΟΣ ΑΡΙΘΜΟΣ ΟΡΟΦΩΝ ΚΑΙ ΥΨΟΣ:	
ΟΡΟΦΟΙ: 3 ΥΨΟΣ: 9.80 m	
ΠΡΟΤΕΙΝΟΜΕΝΕΣ ΚΑΛΥΜΜΕΝΕΣ ΒΕΡΑΝΤΕΣ:	
ΕΠΙΤΡΕΠΟΜΕΝΟ ΕΜΒΑΔΟ: 1ος Οροφος 187x25%=46.75m² ΠΡΟΤΕΙΝΟΜΕΝΟ : 38.00m² ΙΣΟΓΕΙΟ ΠΡΟΤΕΙΝΟΜΕΝΟ ΕΜΒΑΔΟ: 2ος Οροφος 187x25%=46.75m² ΠΡΟΤΕΙΝΟΜΕΝΟ : 38.00m² ΟΡΟΦΟΣ ΠΡΟΤΕΙΝΟΜΕΝΟ ΕΜΒΑΔΟ: ΣΥΝΟΛΟ: Το εμβαδό των βεραντών μπορεί να ανέρχεται στο 35% ορόφου νοουμένου ότι το συνολικό εμβαδό των βεραντών δεν υπερβαίνει το 25% του συνολικού εμβαδού των ορόφων.	
ΠΡΟΤΕΙΝΟΜΕΝΟΙ ΧΩΡΟΙ ΣΤΑΘΜΕΥΣΗΣ:	
Με Σ.Δ. = 374 Προτείνονται 4. χώρος στάθμευσης. (Για εμβαδά μικρότερα των 150 τ.μ. απαιτείται 1 Χ.Σ. και για εμβαδά μεγαλύτερα των 150 τ.μ. απαιτούνται 2 Χ.Σ.)	
ΣΤΟΙΧΕΙΑ ΜΕΛΕΤΗΤΗ	
ΠΑΝΑΓΙΩΤΗΣ ΠΟΛΕΜΙΤΗΣ Δ: 38, Ελευθερίου Βενιζελου, 8021, Παφος E: info@mazearch.com T: 99542002	
ΠΑΝΑΓΙΩΤΗΣ ΠΟΛΕΜΙΤΗΣ ΑΡΧΙΤΕΚΤΟΝΑΣ ΜΗΧΑΝΙΚΟΣ Υπογραφή: A.M. ΕΤΕΚ Α149205	

ΥΛΙΚΑ:
1.ΣΟΒΑΣ
2. ΕΝΦΑΝΕΣ ΜΠΕΤΟΝ
3. ΑΛΟΥΜΙΝΙΟ
4. ΓΥΑΛΙ

ΣΥΝΟΡΑ ΤΕΜΑΧΙΟΥ


ΣΥΝΟΡΑ ΤΕΜΑΧΙΟΥ

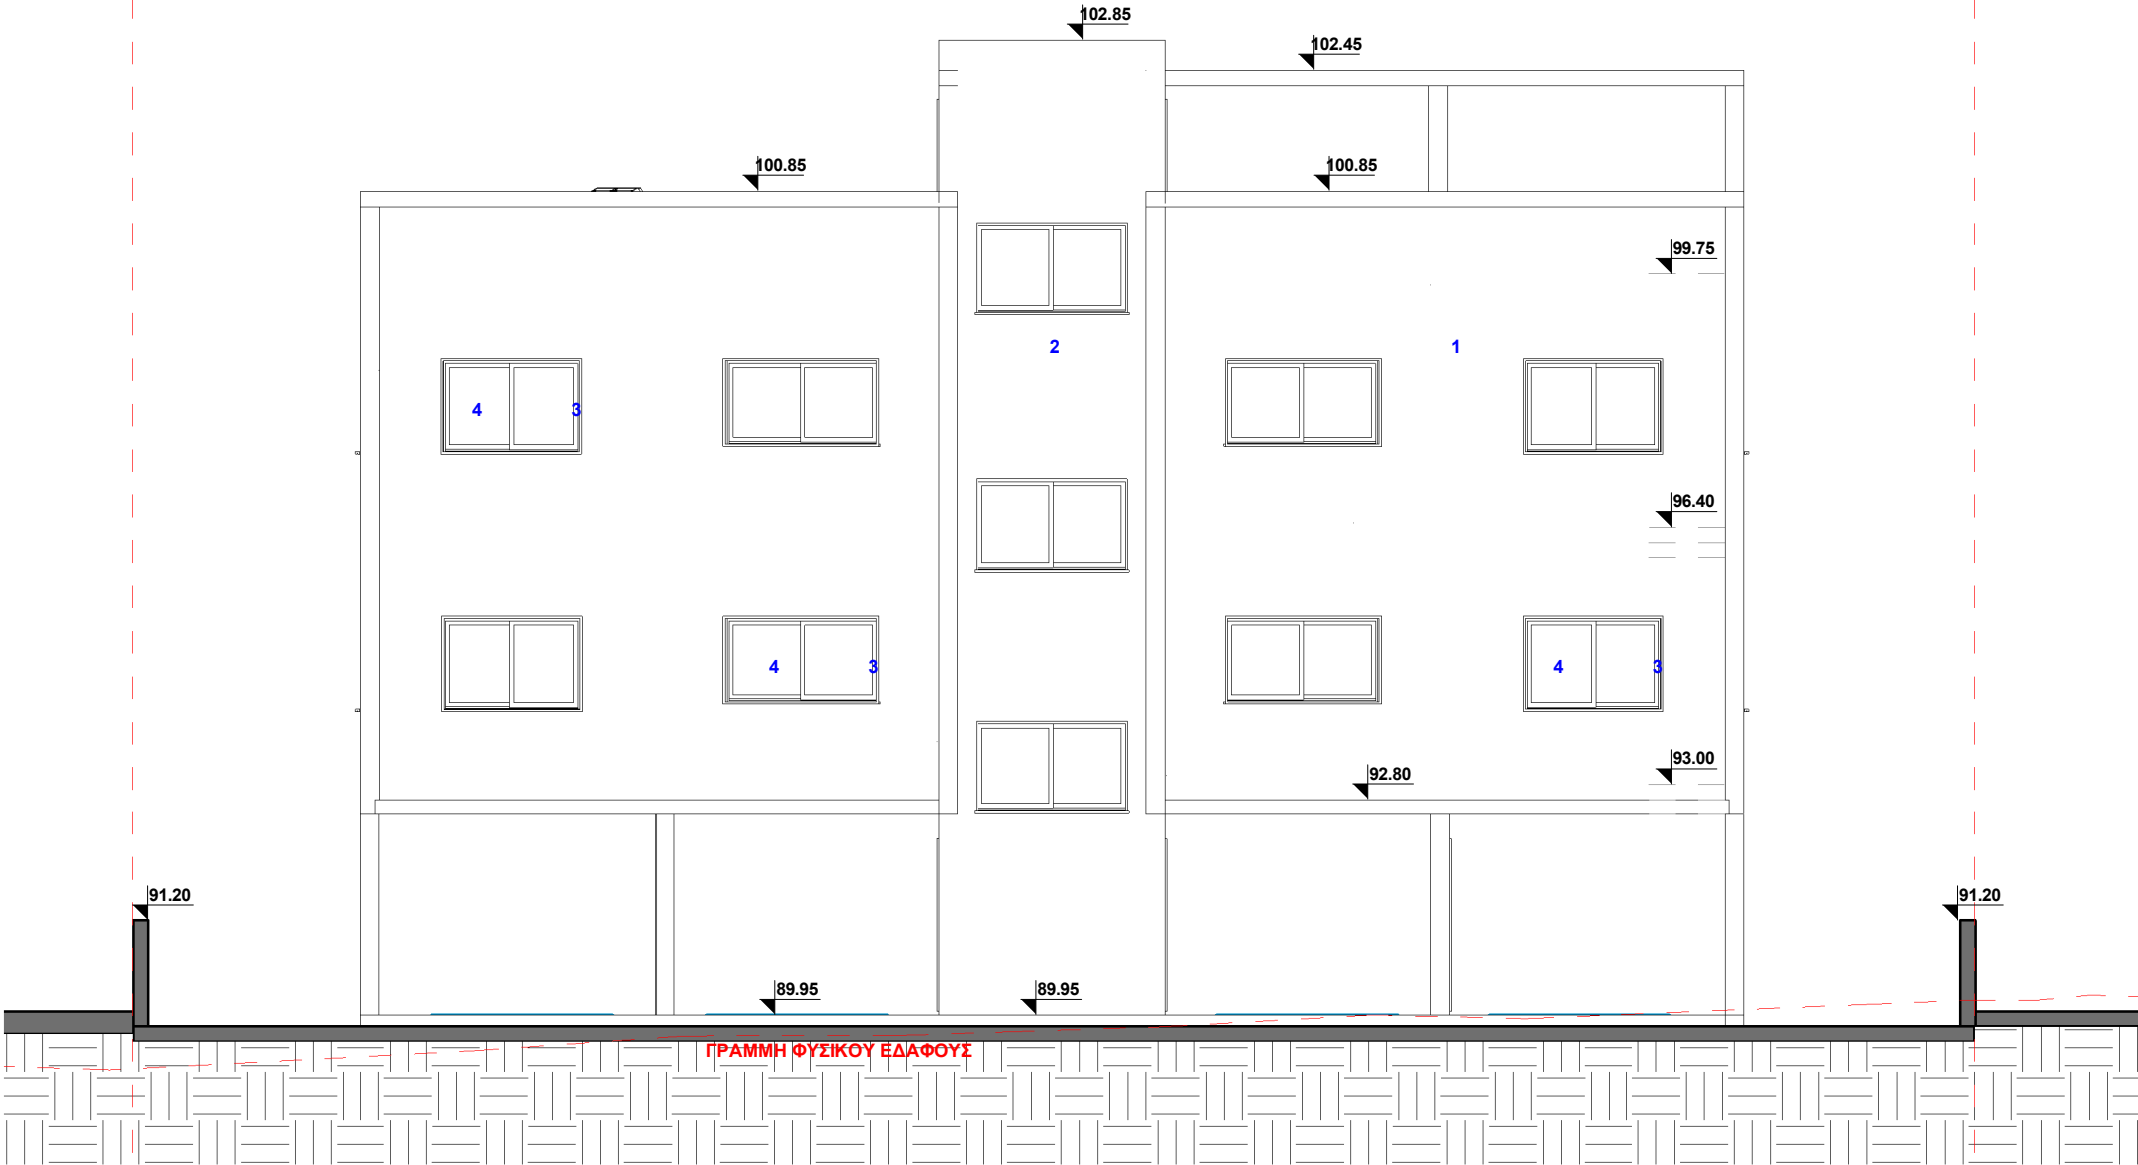

1 • ΟΨΗ 01
1 : 100

ΣΥΝΟΡΑ ΤΕΜΑΧΙΟΥ

ΣΥΝΟΡΑ ΤΕΜΑΧΙΟΥ

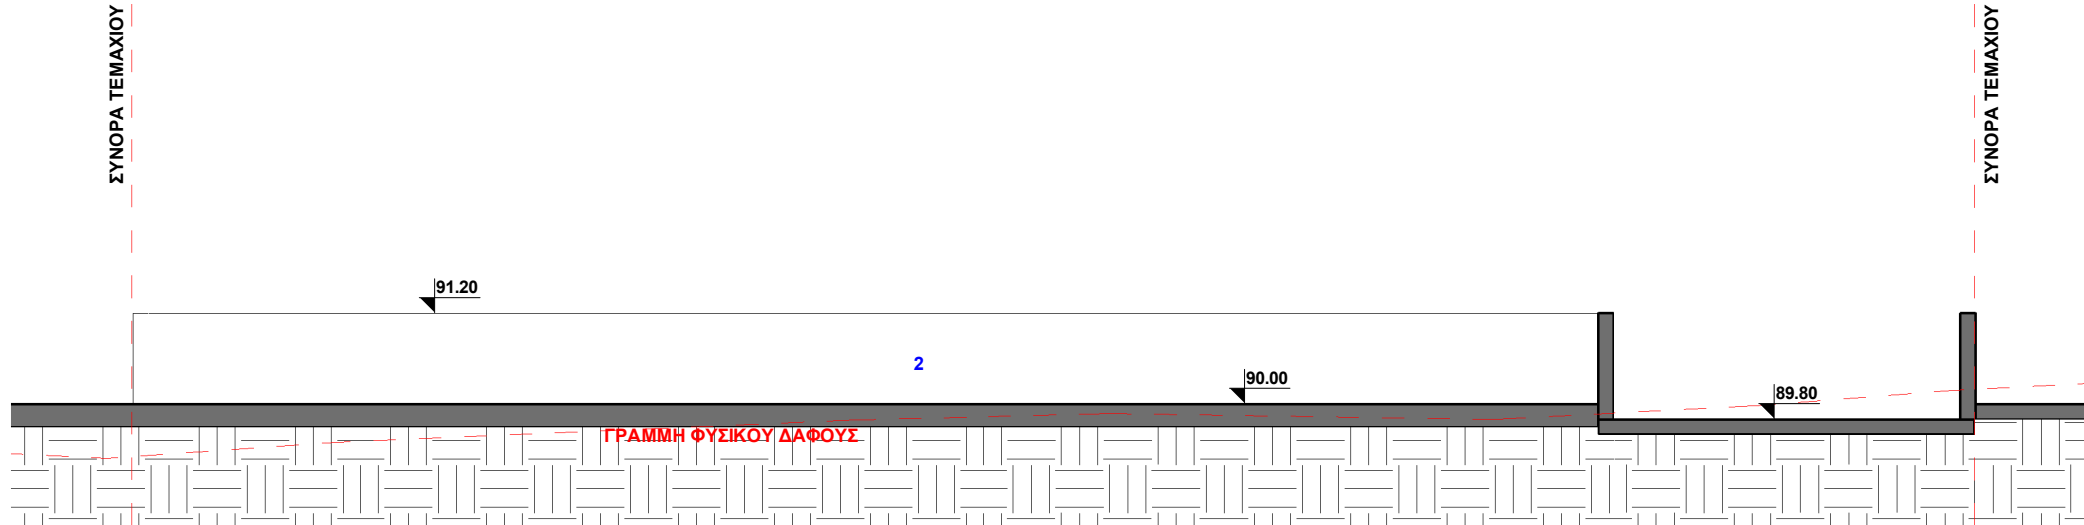

2 • ΟΨΗ ΠΕΡΙΦΡΑΞΗΣ 01
1 : 100

ΘΕΩΡΗΣΗ ΠΟΛΕΟΔΟΜΙΚΗΣ ΑΡΧΗΣ

ΟΙΚΟΠΕΔΟ Ή ΥΠΟ ΔΗΜΙΟΥΡΓΙΑ ΟΙΚΟΠΕΔΟΥ

Φ/Σχ.: 51/20Ε1

ΤΜΗΜΑ: 02

ΑΡΙΘΜΟΣ ΤΕΜΑΧΙΟΥ: 437

ΠΕΡΙΟΧΗ: ΓΕΡΟΣΚΗΠΟΥ, ΠΑΦΟΣ

ΑΡ.ΠΟΛΕΟΔΟΜΙΚΗΣ ΑΔΕΙΑΣ ΔΙΑΧΩΡΙΣΜΟΥ:

ΠΟΛΕΟΔΟΜΙΚΑ ΔΕΔΟΜΕΝΑ

ΕΜΒΑΔΟΝ ΙΔΙΟΚΤΗΣΙΑΣ: 605 m²

ΖΩΝΗ: Κα6α

Σ.Δ.: 90%

Π.Κ.: 50%

Α.ΟΡΟΦΩΝ: 2

ΥΨΟΣ: 10 m

ΣΤΟΙΧΕΙΑ ΕΡΓΟΥ:

ΠΡΟΤΕΙΝΟΜΕΝΗ ΔΟΜΗΣΗ:

ΣΥΝΤΕΛΕΣΤΗΣ ΔΟΜΗΣΗΣ:

$$\Sigma\Delta = \frac{A4+A6+A8+A10+A12+A14}{E.ΤΕΜΑΧΙΟΥ} = \frac{374}{605} = 0.61 < 0.90$$

ΠΡΟΤΕΙΝΟΜΕΝΗ ΚΑΛΥΨΗ:

ΠΟΣΟΣΤΟ ΚΑΛΥΨΗΣ:

$$\Pi\kappa = \frac{K1}{E.ΤΕΜΑΧΙΟΥ} = \frac{250}{605} = 0.41 < 0.50$$

ΠΡΟΤΕΙΝΟΜΕΝΟΣ ΑΡΙΘΜΟΣ ΟΡΟΦΩΝ ΚΑΙ ΥΨΟΣ:

ΟΡΟΦΟΙ: 3

ΥΨΟΣ: 9.80 m

ΠΡΟΤΕΙΝΟΜΕΝΕΣ ΚΑΛΥΜΜΕΝΕΣ ΒΕΡΑΝΤΕΣ:

ΕΠΙΤΡΕΠΟΜΕΝΟ ΕΜΒΑΔΟ: 1ος Οροφος 187x25%=46.75m²
ΠΡΟΤΕΙΝΟΜΕΝΟ : 38.00m²

ΙΣΟΓΕΙΟ ΠΡΟΤΕΙΝΟΜΕΝΟ ΕΜΒΑΔΟ: 2ος Οροφος 187x25%=46.75m²
ΟΡΟΦΟΣ ΠΡΟΤΕΙΝΟΜΕΝΟ : 38.00m²

ΠΡΟΤΕΙΝΟΜΕΝΟ ΕΜΒΑΔΟ:

ΣΥΝΟΛΟ:

Το εμβαδό των βεραντών μπορεί να ανέρχεται στο 35% ορόφου νοουμένου ότι το συνολικό εμβαδό των βεραντών δεν υπερβαίνει το 25% του συνολικού εμβαδού των ορόφων.

ΠΡΟΤΕΙΝΟΜΕΝΟΙ ΧΩΡΟΙ ΣΤΑΘΜΕΥΣΗΣ:

Με Σ.Δ. = 374

Προτείνονται 4. χώρος στάθμευσης. (Για εμβαδά μικρότερα των 150 τ.μ. απαιτείται 1 Χ.Σ. και για εμβαδά μεγαλύτερα των 150 τ.μ. απαιτούνται 2 Χ.Σ.)

ΣΤΟΙΧΕΙΑ ΜΕΛΕΤΗΤΗ


ΠΑΝΑΓΙΩΤΗΣ ΠΟΛΕΜΙΤΗΣ
Δ: 38, Ελευθερίου Βενιζέλου,
8021, Πάφος
Ε: info@mazearch.com
Τ: 99542002



ΠΑΝΑΓΙΩΤΗΣ ΠΟΛΕΜΙΤΗΣ
ΑΡΧΙΤΕΚΤΟΝΑΣ ΜΗΧΑΝΙΚΟΣ

Υπογραφή: Α.Μ. ΕΤΕΚ Α149205

ΥΛΙΚΑ:
1.ΣΟΒΑΣ
2. ΕΝΦΑΝΕΣ ΜΠΕΤΟΝ
3. ΑΛΟΥΜΙΝΙΟ
4. ΓΥΑΛΙ

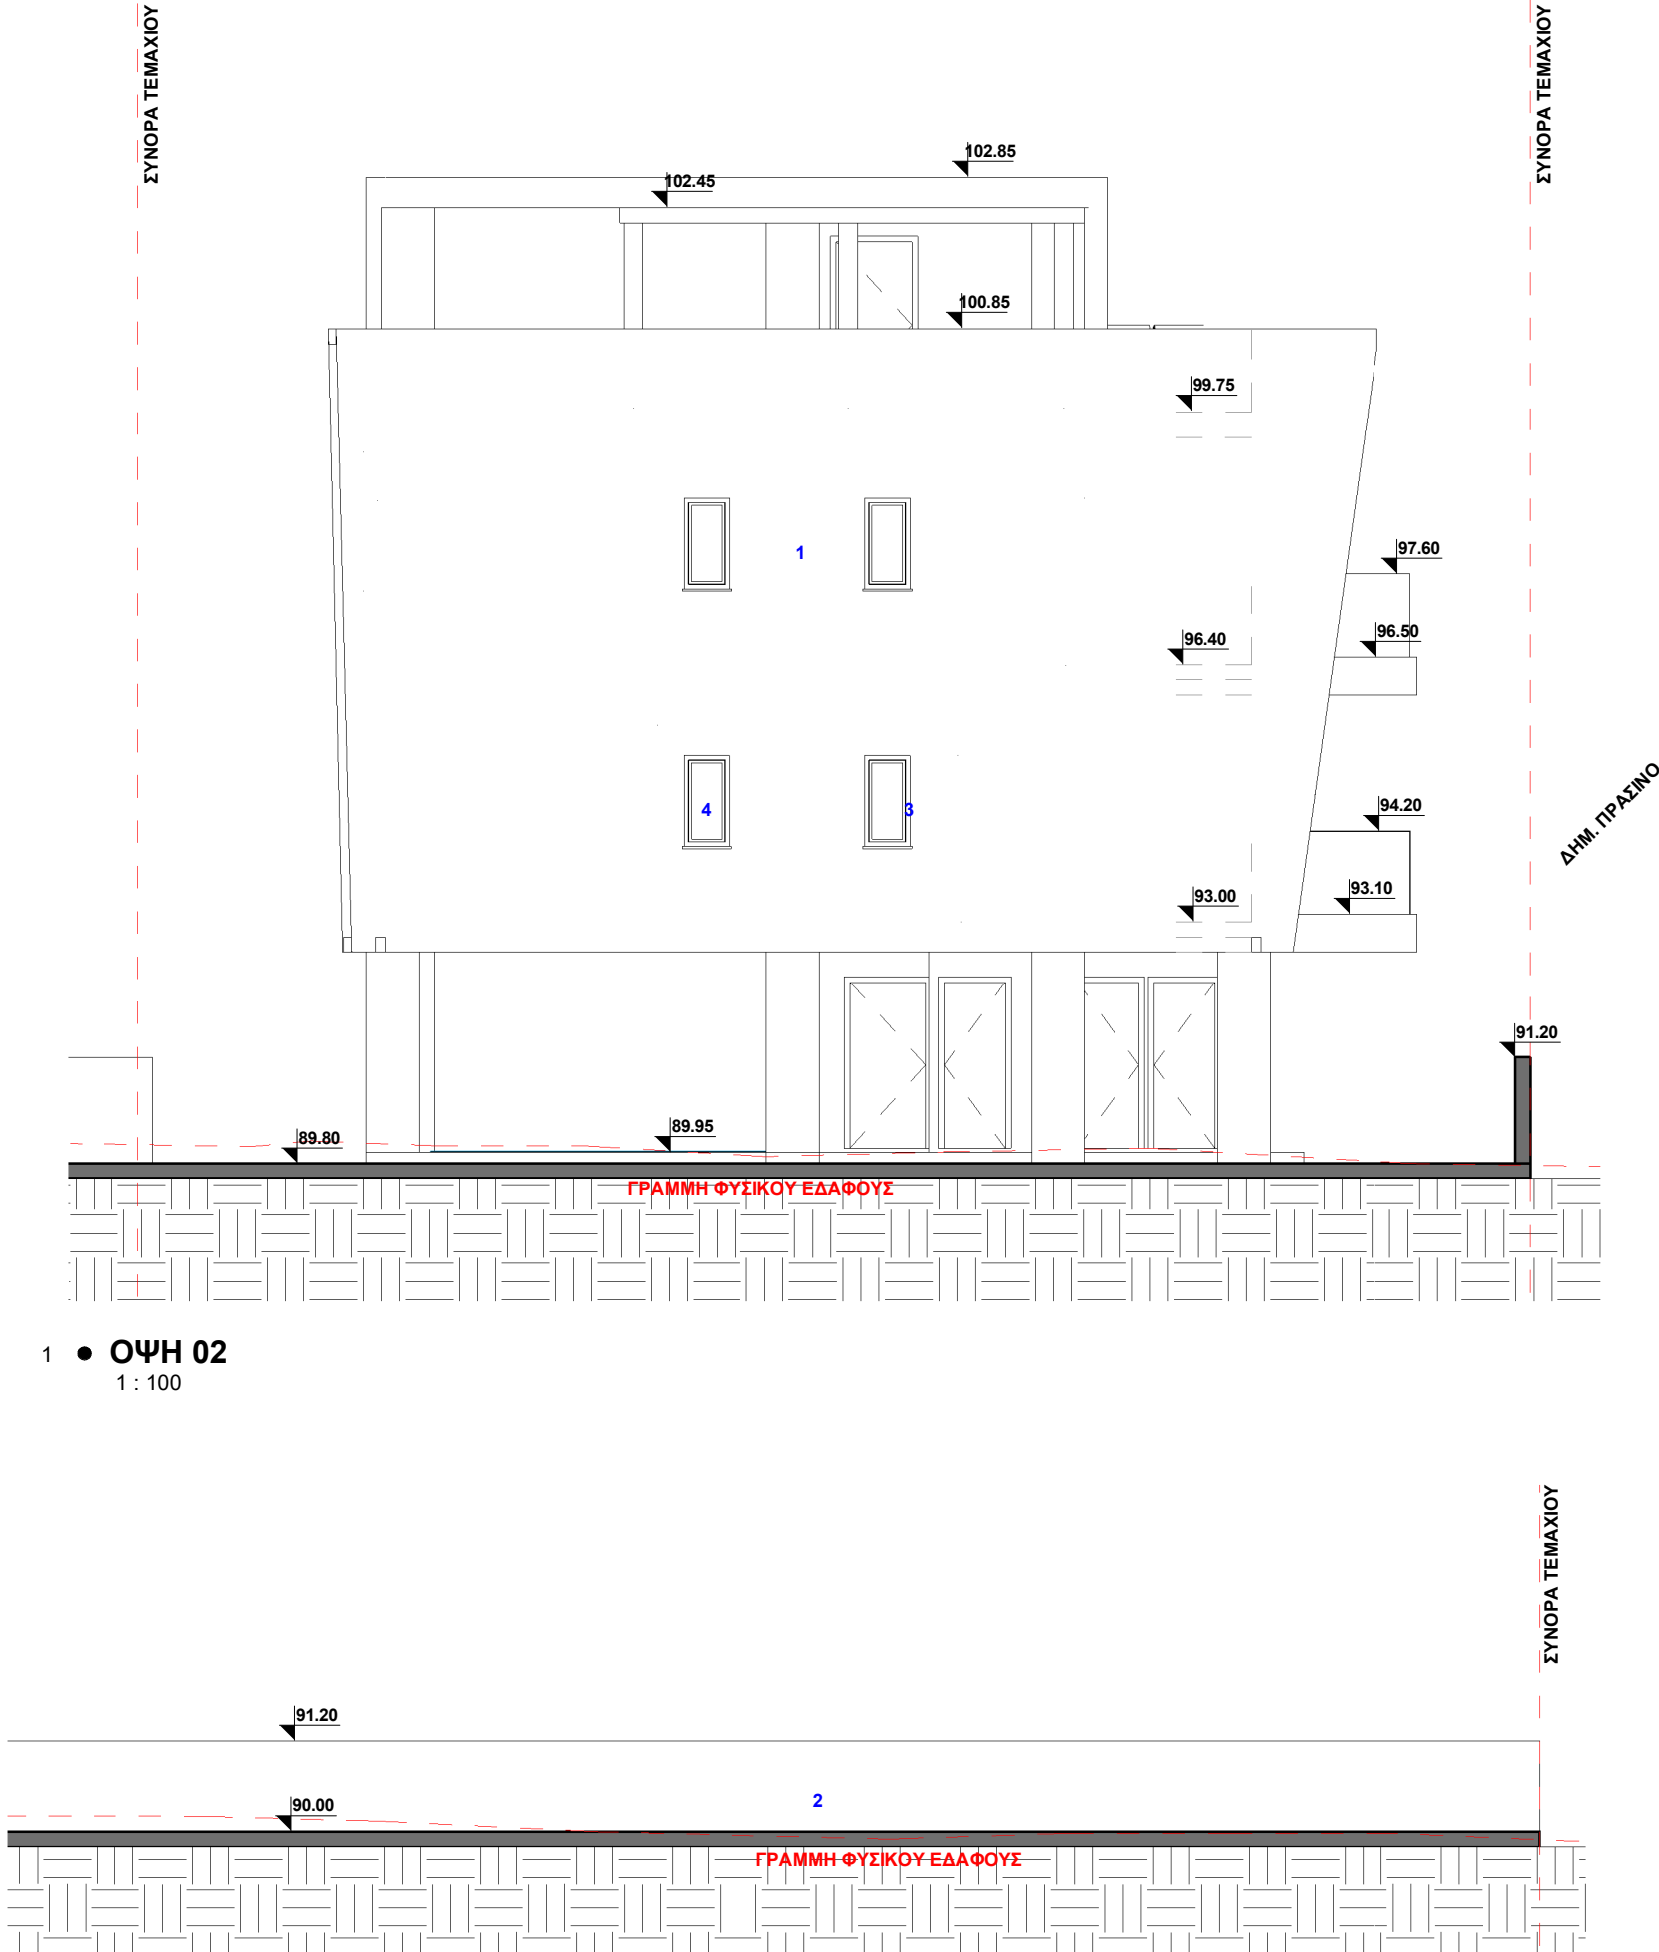

1 • ΟΨΗ 02
1 : 100

2 • ΟΨΗ ΠΕΡΙΦΡΑΞΗΣ 02
1 : 100

ΘΕΩΡΗΣΗ ΠΟΛΕΟΔΟΜΙΚΗΣ ΑΡΧΗΣ

ΟΙΚΟΠΕΔΟ Ή ΥΠΟ ΔΗΜΙΟΥΡΓΙΑ ΟΙΚΟΠΕΔΟΥ

Φ/Σχ.: **51/20Ε1**

ΤΜΗΜΑ: **02**

ΑΡΙΘΜΟΣ ΤΕΜΑΧΙΟΥ: **437**

ΠΕΡΙΟΧΗ: **ΓΕΡΟΣΚΗΠΟΥ, ΠΑΦΟΣ**

ΑΡ.ΠΟΛΕΟΔΟΜΙΚΗΣ ΑΔΕΙΑΣ ΔΙΑΧΩΡΙΣΜΟΥ:

ΠΟΛΕΟΔΟΜΙΚΑ ΔΕΔΟΜΕΝΑ

ΕΜΒΑΔΟΝ ΙΔΙΟΚΤΗΣΙΑΣ: **605 m²**

ΖΩΝΗ: **Κα6α**

Σ.Δ.: **90%**

Π.Κ.: **50%**

Α.ΟΡΟΦΩΝ: **2**

ΥΨΟΣ: **10 m**

ΣΤΟΙΧΕΙΑ ΕΡΓΟΥ:

ΠΡΟΤΕΙΝΟΜΕΝΗ ΔΟΜΗΣΗ:

ΣΥΝΤΕΛΕΣΤΗΣ ΔΟΜΗΣΗΣ:

$$\Sigma\Delta = \frac{A4+A6+A8+A10+A12+A14}{E.ΤΕΜΑΧΙΟΥ} = \frac{374}{605} = 0.61 < 0.90$$

ΠΡΟΤΕΙΝΟΜΕΝΗ ΚΑΛΥΨΗ:

ΠΟΣΟΣΤΟ ΚΑΛΥΨΗΣ:

$$\Pi\kappa = \frac{K1}{E.ΤΕΜΑΧΙΟΥ} = \frac{250}{605} = 0.41 < 0.50$$

ΠΡΟΤΕΙΝΟΜΕΝΟΣ ΑΡΙΘΜΟΣ ΟΡΟΦΩΝ ΚΑΙ ΥΨΟΣ:

ΟΡΟΦΟΙ: **3**

ΥΨΟΣ: **9.80 m**

ΠΡΟΤΕΙΝΟΜΕΝΕΣ ΚΑΛΥΜΜΕΝΕΣ ΒΕΡΑΝΤΕΣ:

ΕΠΙΤΡΕΠΟΜΕΝΟ ΕΜΒΑΔΟ: **1ος Οροφος 187x25%=46.75m²**
ΠΡΟΤΕΙΝΟΜΕΝΟ : 38.00m²

ΙΣΟΓΕΙΟ
ΠΡΟΤΕΙΝΟΜΕΝΟ ΕΜΒΑΔΟ: **2ος Οροφος 187x25%=46.75m²**
ΠΡΟΤΕΙΝΟΜΕΝΟ : 38.00m²

ΟΡΟΦΟΣ
ΠΡΟΤΕΙΝΟΜΕΝΟ ΕΜΒΑΔΟ:

ΣΥΝΟΛΟ:

Το εμβαδό των βεραντών μπορεί να ανέρχεται στο 35% ορόφου νοουμένου ότι το συνολικό εμβαδό των βεραντών δεν υπερβαίνει το 25% του συνολικού εμβαδού των ορόφων.

ΠΡΟΤΕΙΝΟΜΕΝΟΙ ΧΩΡΟΙ ΣΤΑΘΜΕΥΣΗΣ:

Με Σ.Δ. = **374**

Προτείνονται **4** χώρος στάθμευσης. (Για εμβαδά μικρότερα των 150 τ.μ. απαιτείται 1 Χ.Σ. και για εμβαδά μεγαλύτερα των 150 τ.μ. απαιτούνται 2 Χ.Σ.)

ΣΤΟΙΧΕΙΑ ΜΕΛΕΤΗΤΗ

ΠΑΝΑΓΙΩΤΗΣ ΠΟΛΕΜΙΤΗΣ
Δ: 38, Ελευθερίου Βενιζελου,
8021, Παφος
Ε: info@mazearch.com
Τ: 99542002




ΠΑΝΑΓΙΩΤΗΣ ΠΟΛΕΜΙΤΗΣ
ΑΡΧΙΤΕΚΤΟΝΑΣ ΜΗΧΑΝΙΚΟΣ

Υπογραφή: **A.M. ΕΤΕΚ Α149205**


ΥΛΙΚΑ:
1.ΣΟΒΑΣ
2. ΕΝΦΑΝΕΣ ΜΠΕΤΟΝ
3. ΑΛΟΥΜΙΝΙΟ
4. ΓΥΑΛΙ

ΣΥΝΟΡΑ ΤΕΜΑΧΙΟΥ

ΣΥΝΟΡΑ ΤΕΜΑΧΙΟΥ

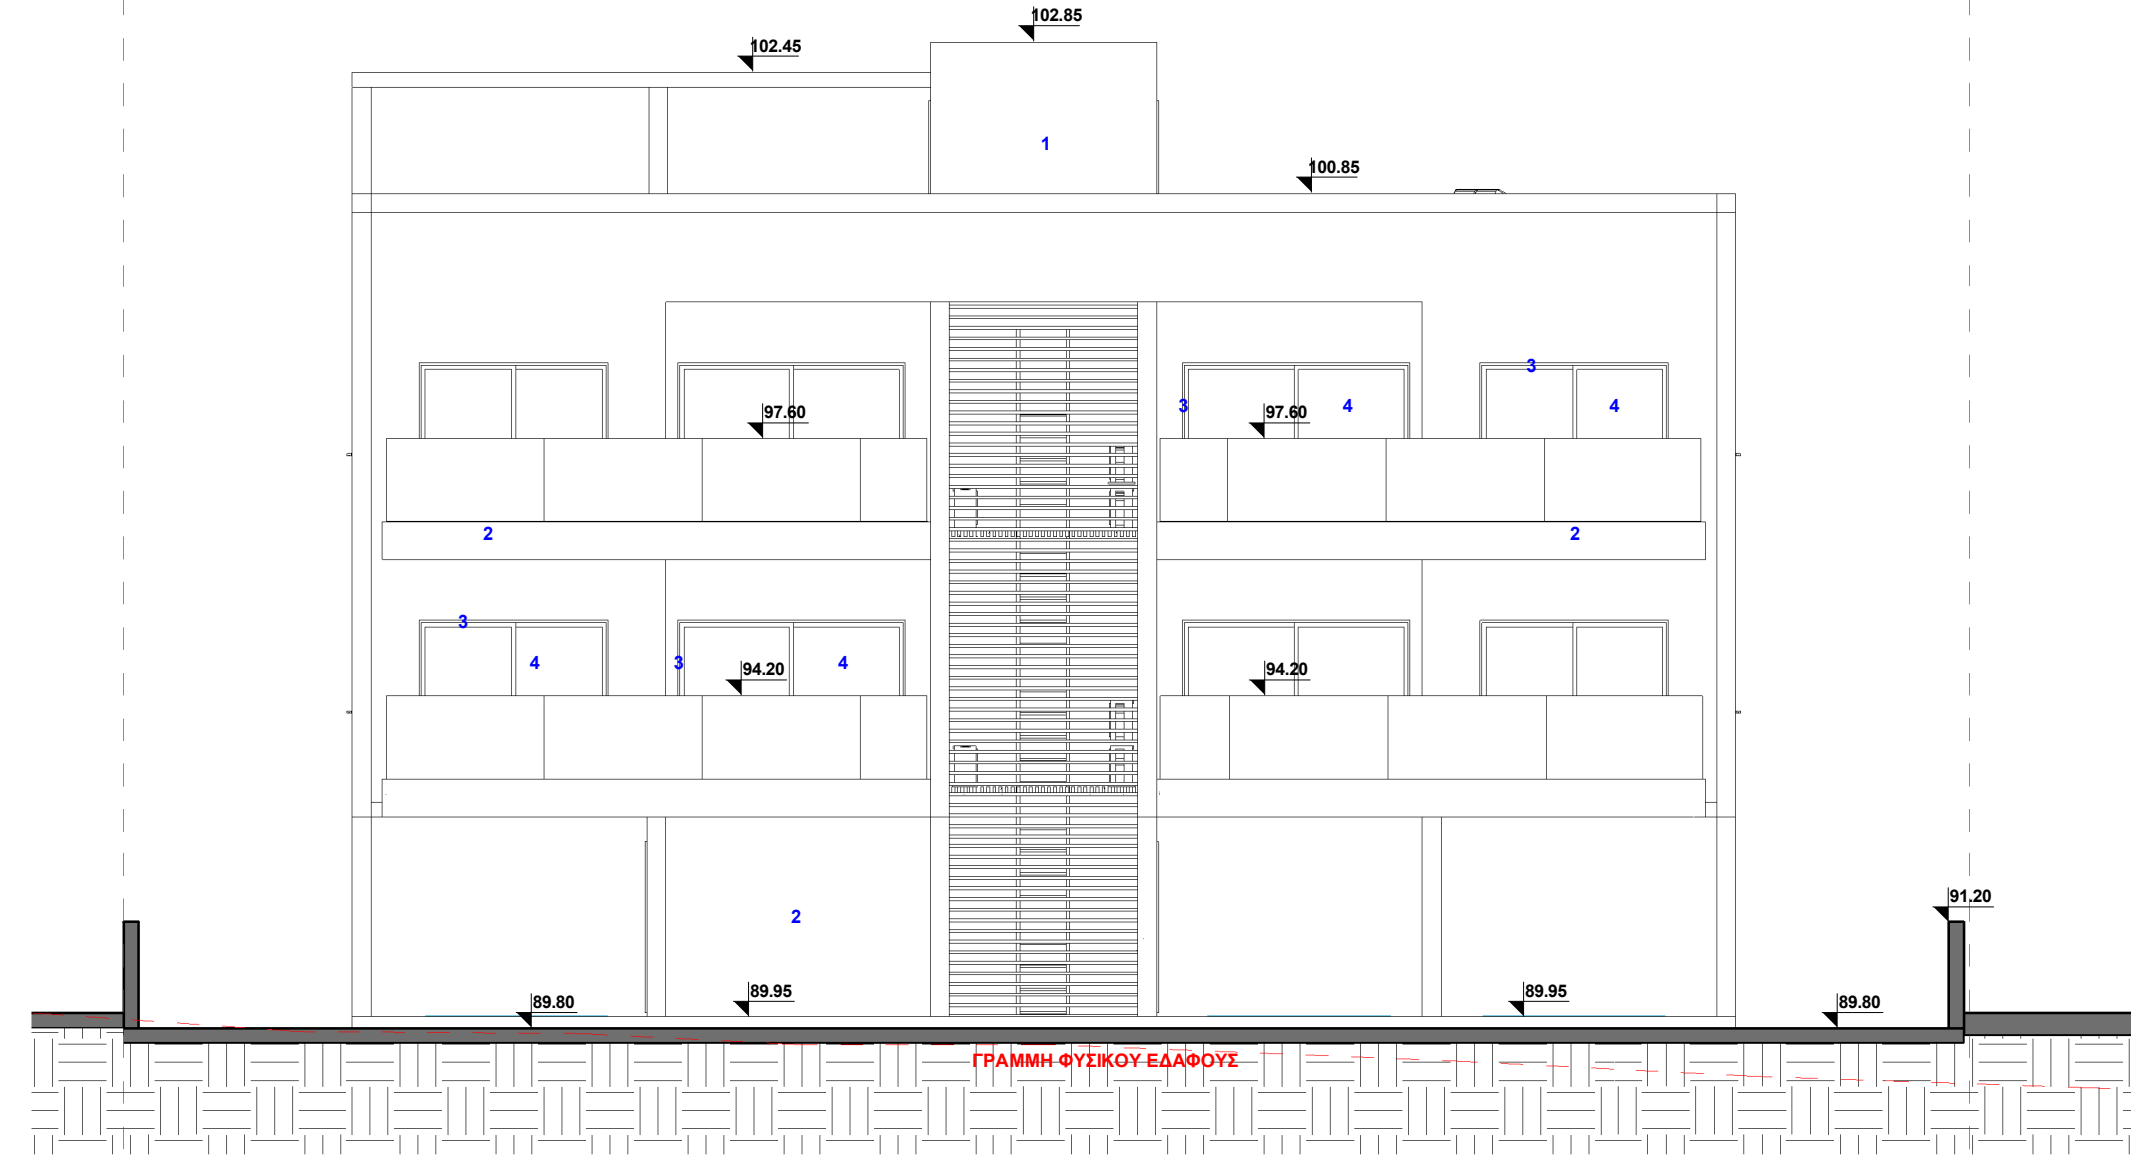

1 • ΟΨΗ 03
1 : 100

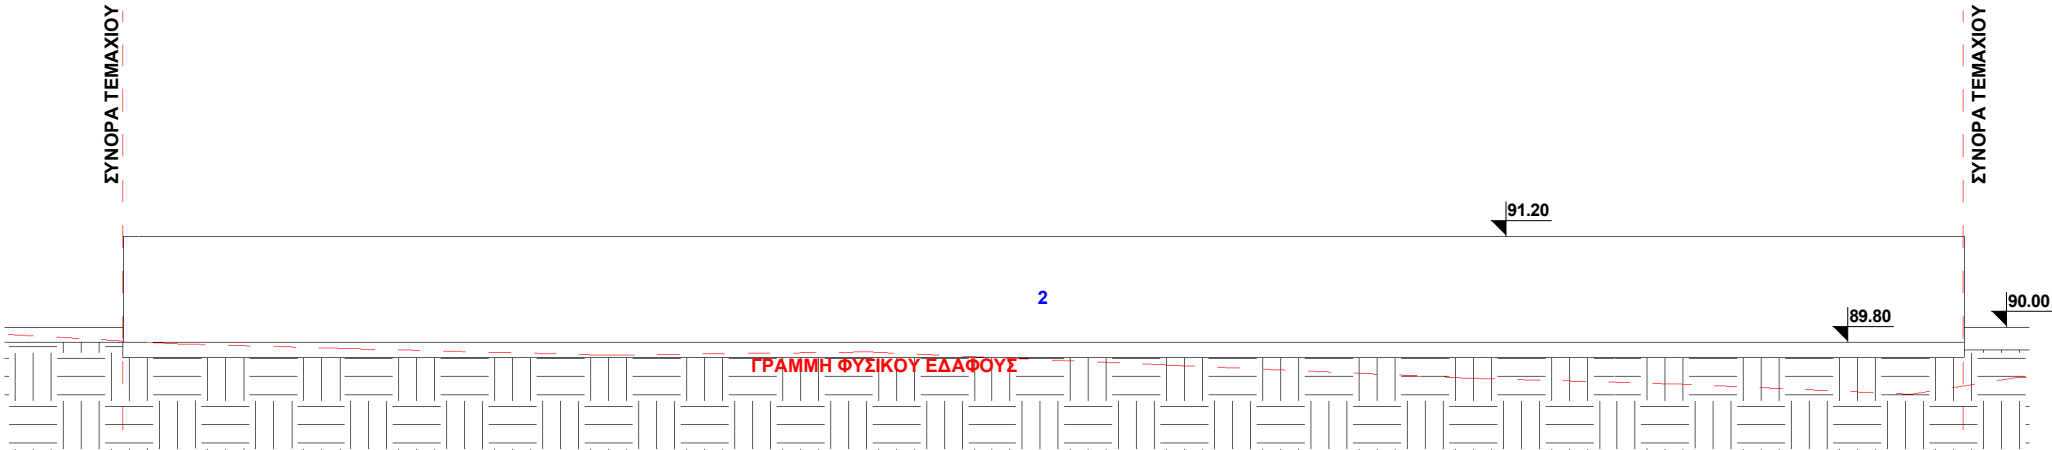

2 • ΟΨΗ ΠΕΡΙΦΡΑΞΗΣ 03
1 : 100

ΘΕΩΡΗΣΗ ΠΟΛΕΟΔΟΜΙΚΗΣ ΑΡΧΗΣ

ΟΙΚΟΠΕΔΟ Ή ΥΠΟ ΔΗΜΙΟΥΡΓΙΑ ΟΙΚΟΠΕΔΟΥ

Φ/Σχ.: 51/20Ε1

ΤΜΗΜΑ: 02

ΑΡΙΘΜΟΣ ΤΕΜΑΧΙΟΥ: 437

ΠΕΡΙΟΧΗ: ΓΕΡΟΣΚΗΠΟΥ, ΠΑΦΟΣ

ΑΡ.ΠΟΛΕΟΔΟΜΙΚΗΣ ΑΔΕΙΑΣ ΔΙΑΧΩΡΙΣΜΟΥ:

ΠΟΛΕΟΔΟΜΙΚΑ ΔΕΔΟΜΕΝΑ

ΕΜΒΑΔΟΝ ΙΔΙΟΚΤΗΣΙΑΣ: 605 m²

ΖΩΝΗ: Κα6α

Σ.Δ.: 90%

Π.Κ.: 50%

Α.ΟΡΟΦΩΝ: 2

ΥΨΟΣ: 10 m

ΣΤΟΙΧΕΙΑ ΕΡΓΟΥ:

ΠΡΟΤΕΙΝΟΜΕΝΗ ΔΟΜΗΣΗ:

ΣΥΝΤΕΛΕΣΤΗΣ ΔΟΜΗΣΗΣ:

$$\Sigma\Delta = \frac{A4+A6+A8+A10+A12+A14}{E.ΤΕΜΑΧΙΟΥ} = \frac{374}{605} = 0.61 < 0.90$$

ΠΡΟΤΕΙΝΟΜΕΝΗ ΚΑΛΥΨΗ:

ΠΟΣΟΣΤΟ ΚΑΛΥΨΗΣ:

$$\Pi\kappa = \frac{K1}{E.ΤΕΜΑΧΙΟΥ} = \frac{250}{605} = 0.41 < 0.50$$

ΠΡΟΤΕΙΝΟΜΕΝΟΣ ΑΡΙΘΜΟΣ ΟΡΟΦΩΝ ΚΑΙ ΥΨΟΣ:

ΟΡΟΦΟΙ: 3

ΥΨΟΣ: 9.80 m

ΠΡΟΤΕΙΝΟΜΕΝΕΣ ΚΑΛΥΜΜΕΝΕΣ ΒΕΡΑΝΤΕΣ:

ΕΠΙΤΡΕΠΟΜΕΝΟ ΕΜΒΑΔΟ: 1ος Οροφος 187x25%=46.75m²
ΠΡΟΤΕΙΝΟΜΕΝΟ : 38.00m²

ΙΣΟΓΕΙΟ ΠΡΟΤΕΙΝΟΜΕΝΟ ΕΜΒΑΔΟ: 2ος Οροφος 187x25%=46.75m²
ΟΡΟΦΟΣ ΠΡΟΤΕΙΝΟΜΕΝΟ : 38.00m²

ΠΡΟΤΕΙΝΟΜΕΝΟ ΕΜΒΑΔΟ:

ΣΥΝΟΛΟ:

Το εμβαδό των βεραντών μπορεί να ανέρχεται στο 35% ορόφου νοουμένου ότι το συνολικό εμβαδό των βεραντών δεν υπερβαίνει το 25% του συνολικού εμβαδού των ορόφων.

ΠΡΟΤΕΙΝΟΜΕΝΟΙ ΧΩΡΟΙ ΣΤΑΘΜΕΥΣΗΣ:

Με Σ.Δ. = 374

Προτείνονται 4. χώρος στάθμευσης. (Για εμβαδά μικρότερα των 150 τ.μ. απαιτείται 1 Χ.Σ. και για εμβαδά μεγαλύτερα των 150 τ.μ. απαιτούνται 2 Χ.Σ.)

ΣΤΟΙΧΕΙΑ ΜΕΛΕΤΗΤΗ


ΠΑΝΑΓΙΩΤΗΣ ΠΟΛΕΜΙΤΗΣ
Δ: 38, Ελευθερίου Βενιζελου,
8021, Παφος
Ε: info@mazearch.com
Τ: 99542002



ΠΑΝΑΓΙΩΤΗΣ ΠΟΛΕΜΙΤΗΣ
ΑΡΧΙΤΕΚΤΟΝΑΣ ΜΗΧΑΝΙΚΟΣ

Υπογραφή: Α.Μ. ΕΤΕΚ Α149205

ΥΛΙΚΑ:
1.ΣΟΒΑΣ
2. ΕΝΦΑΝΕΣ ΜΠΕΤΟΝ
3. ΑΛΟΥΜΙΝΙΟ
4. ΓΥΑΛΙ

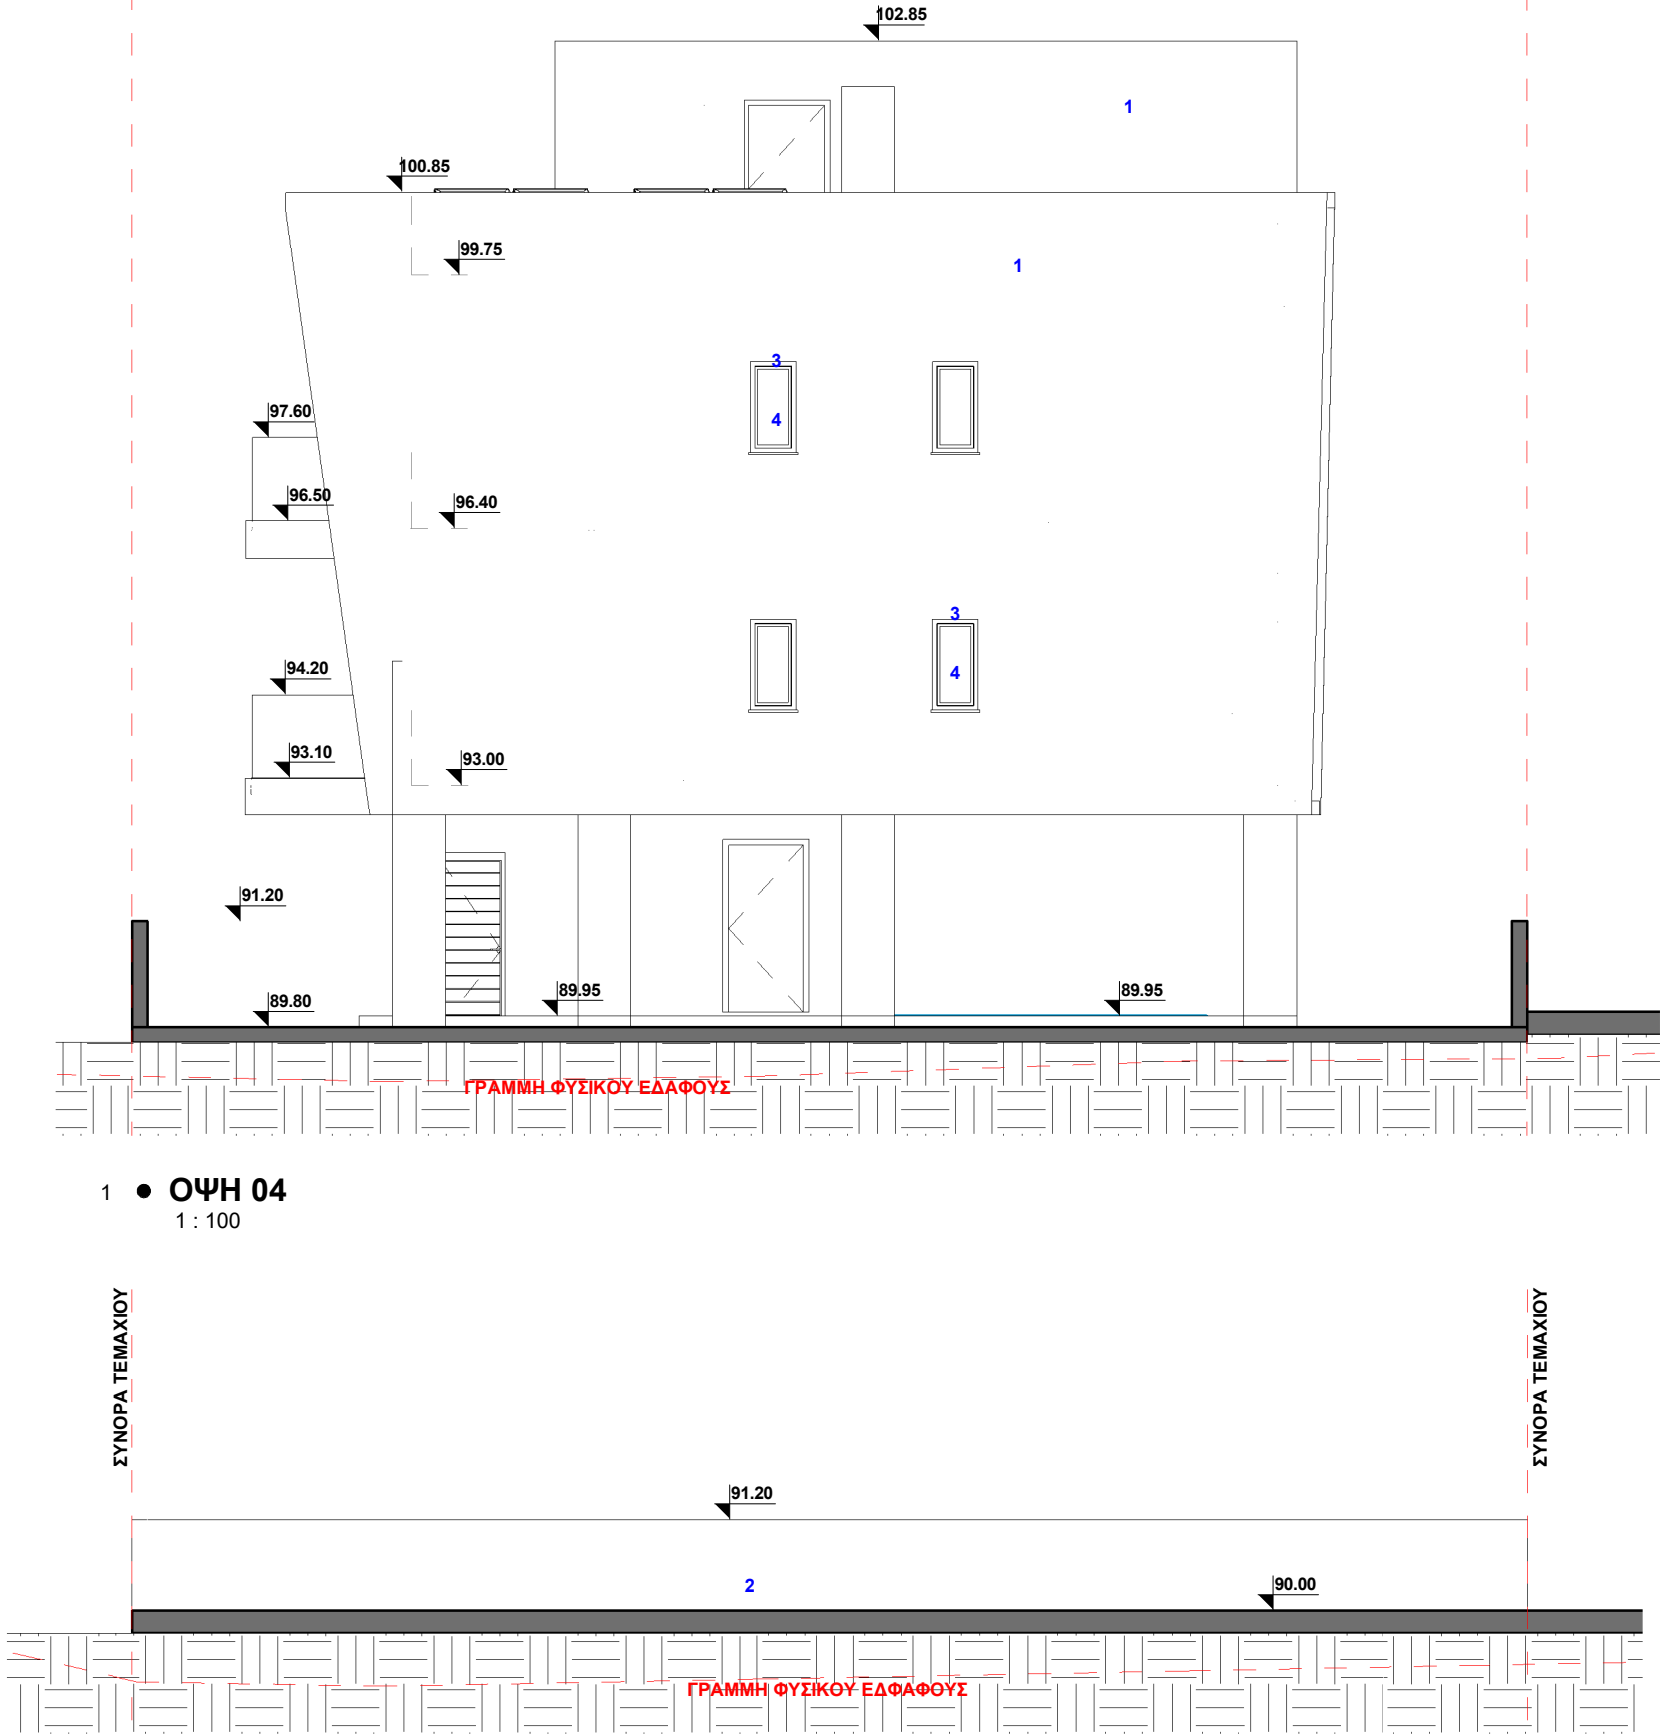

1 • ΟΨΗ 04
1 : 100

2 • ΟΨΗ ΠΕΡΙΦΡΑΞΗΣ 04
1 : 100

ΘΕΩΡΗΣΗ ΠΟΛΕΟΔΟΜΙΚΗΣ ΑΡΧΗΣ

ΟΙΚΟΠΕΔΟ Ή ΥΠΟ ΔΗΜΙΟΥΡΓΙΑ ΟΙΚΟΠΕΔΟΥ

Φ/Σχ.: **51/20Ε1**

ΤΜΗΜΑ: **02**

ΑΡΙΘΜΟΣ ΤΕΜΑΧΙΟΥ: **437**

ΠΕΡΙΟΧΗ: **ΓΕΡΟΣΚΗΠΟΥ, ΠΑΦΟΣ**

ΑΡ.ΠΟΛΕΟΔΟΜΙΚΗΣ ΑΔΕΙΑΣ ΔΙΑΧΩΡΙΣΜΟΥ:

ΠΟΛΕΟΔΟΜΙΚΑ ΔΕΔΟΜΕΝΑ

ΕΜΒΑΔΟΝ ΙΔΙΟΚΤΗΣΙΑΣ: **605 m²**

ΖΩΝΗ: **Κα6α**

Σ.Δ.: **90%**

Π.Κ.: **50%**

Α.ΟΡΟΦΩΝ: **2**

ΥΨΟΣ: **10 m**

ΣΤΟΙΧΕΙΑ ΕΡΓΟΥ:

ΠΡΟΤΕΙΝΟΜΕΝΗ ΔΟΜΗΣΗ:

ΣΥΝΤΕΛΕΣΤΗΣ ΔΟΜΗΣΗΣ:

$$\Sigma\Delta = \frac{A4+A6+A8+A10+A12+A14}{E.ΤΕΜΑΧΙΟΥ} = \frac{374}{605} = 0.61 < 0.90$$

ΠΡΟΤΕΙΝΟΜΕΝΗ ΚΑΛΥΨΗ:

ΠΟΣΟΣΤΟ ΚΑΛΥΨΗΣ:

$$\Pi\kappa = \frac{K1}{E.ΤΕΜΑΧΙΟΥ} = \frac{250}{605} = 0.41 < 0.50$$

ΠΡΟΤΕΙΝΟΜΕΝΟΣ ΑΡΙΘΜΟΣ ΟΡΟΦΩΝ ΚΑΙ ΥΨΟΣ:

ΟΡΟΦΟΙ: **3**

ΥΨΟΣ: **9.80 m**

ΠΡΟΤΕΙΝΟΜΕΝΕΣ ΚΑΛΥΜΜΕΝΕΣ ΒΕΡΑΝΤΕΣ:

ΕΠΙΤΡΕΠΟΜΕΝΟ ΕΜΒΑΔΟ: **1ος Οροφος 187x25%=46.75m²**
ΠΡΟΤΕΙΝΟΜΕΝΟ : 38.00m²

ΙΣΟΓΕΙΟ
ΠΡΟΤΕΙΝΟΜΕΝΟ ΕΜΒΑΔΟ: **2ος Οροφος 187x25%=46.75m²**
ΠΡΟΤΕΙΝΟΜΕΝΟ : 38.00m²

ΟΡΟΦΟΣ
ΠΡΟΤΕΙΝΟΜΕΝΟ ΕΜΒΑΔΟ:

ΣΥΝΟΛΟ:

Το εμβαδό των βεραντών μπορεί να ανέρχεται στο 35% ορόφου νοουμένου ότι το συνολικό εμβαδό των βεραντών δεν υπερβαίνει το 25% του συνολικού εμβαδού των ορόφων.

ΠΡΟΤΕΙΝΟΜΕΝΟΙ ΧΩΡΟΙ ΣΤΑΘΜΕΥΣΗΣ:

Με Σ.Δ. = **374**

Προτείνονται **4** χώρος στάθμευσης. (Για εμβαδά μικρότερα των 150 τ.μ. απαιτείται 1 Χ.Σ. και για εμβαδά μεγαλύτερα των 150 τ.μ. απαιτούνται 2 Χ.Σ.)

ΣΤΟΙΧΕΙΑ ΜΕΛΕΤΗΤΗ


ΠΑΝΑΓΙΩΤΗΣ ΠΟΛΕΜΙΤΗΣ
Δ: 38, Ελευθερίου Βενιζελου,
8021, Παφος
Ε: info@mazearch.com
Τ: 99542002



ΠΑΝΑΓΙΩΤΗΣ ΠΟΛΕΜΙΤΗΣ
ΑΡΧΙΤΕΚΤΟΝΑΣ ΜΗΧΑΝΙΚΟΣ

Υπογραφή: **A.M. ΕΤΕΚ Α149205**



 

ΘΕΩΡΗΣΗ ΠΟΛΕΟΔΟΜΙΚΗΣ ΑΡΧΗΣ

ΟΙΚΟΠΕΔΟ Ή ΥΠΟ ΔΗΜΙΟΥΡΓΙΑ ΟΙΚΟΠΕΔΟΥ
Φ/Σχ.: **51/20Ε1**
ΤΜΗΜΑ: **02**
ΑΡΙΘΜΟΣ ΤΕΜΑΧΙΟΥ: **437**
ΠΕΡΙΟΧΗ: **ΓΕΡΟΣΚΗΠΟΥ, ΠΑΦΟΣ**
ΑΡ.ΠΟΛΕΟΔΟΜΙΚΗΣ ΑΔΕΙΑΣ ΔΙΑΧΩΡΙΣΜΟΥ:

ΠΟΛΕΟΔΟΜΙΚΑ ΔΕΔΟΜΕΝΑ
ΕΜΒΑΔΟΝ ΙΔΙΟΚΤΗΣΙΑΣ: 605 m² ΖΩΝΗ: Κα6α Σ.Δ.: 90% Π.Κ.: 50% Α.ΟΡΟΦΩΝ: 2 ΥΨΟΣ: 10 m

ΣΤΟΙΧΕΙΑ ΕΡΓΟΥ:

ΠΡΟΤΕΙΝΟΜΕΝΗ ΔΟΜΗΣΗ:
ΣΥΝΤΕΛΕΣΤΗΣ ΔΟΜΗΣΗΣ: $\Sigma\Delta = \frac{A4+A6+A8+A10+A12+A14}{E.ΤΕΜΑΧΙΟΥ} = \frac{374}{605} = 0.61 < 0.90$

ΠΡΟΤΕΙΝΟΜΕΝΗ ΚΑΛΥΨΗ:
ΠΟΣΟΣΤΟ ΚΑΛΥΨΗΣ: $ΠΚ = \frac{Κ1}{E.ΤΕΜΑΧΙΟΥ} = \frac{250}{605} = 0.41 < 0.50$

ΠΡΟΤΕΙΝΟΜΕΝΟΣ ΑΡΙΘΜΟΣ ΟΡΟΦΩΝ ΚΑΙ ΥΨΟΣ:
ΟΡΟΦΟΙ: 3 ΥΨΟΣ: 9.80 m

ΠΡΟΤΕΙΝΟΜΕΝΕΣ ΚΑΛΥΜΜΕΝΕΣ ΒΕΡΑΝΤΕΣ:
ΕΠΙΤΡΕΠΟΜΕΝΟ ΕΜΒΑΔΟ: 1ος Οροφος 187x25%=46.75m² ΠΡΟΤΕΙΝΟΜΕΝΟ ΕΜΒΑΔΟ: 2ος Οροφος 187x25%=46.75m² ΟΡΟΦΟΣ ΣΥΝΟΛΟ: Το εμβαδό των βεραντών μπορεί να ανέρχεται στο 35% ορόφου νοούμενου ότι το συνολικό εμβαδό των βεραντών δεν υπερβαίνει το 25% του συνολικού εμβαδού των ορόφων.


ΠΡΟΤΕΙΝΟΜΕΝΟΙ ΧΩΡΟΙ ΣΤΑΘΜΕΥΣΗΣ:
Με Σ.Δ. = 374 Προτείνονται 4... χώρος στάθμευσης. (Για εμβαδά μικρότερα των 150 τ.μ. απαιτείται 1 Χ.Σ. και για εμβαδά μεγαλύτερα των 150 τ.μ. απαιτούνται 2 Χ.Σ.)

ΣΤΟΙΧΕΙΑ ΜΕΛΕΤΗΤΗ	
ΠΑΝΑΓΙΩΤΗΣ ΠΟΛΕΜΙΤΗΣ Δ: 38, Ελευθερίου Βενιζελου, 8021, Παφος E: info@mazearch.com T: 99542002	 MAZE ARCHITECTS

ΠΑΝΑΓΙΩΤΗΣ ΠΟΛΕΜΙΤΗΣ
ΑΡΧΙΤΕΚΤΟΝΑΣ ΜΗΧΑΝΙΚΟΣ
Υπογραφή:


ΣΥΝΟΡΑ ΤΕΜΑΧΙΟΥ

ΣΥΝΟΡΑ ΤΕΜΑΧΙΟΥ

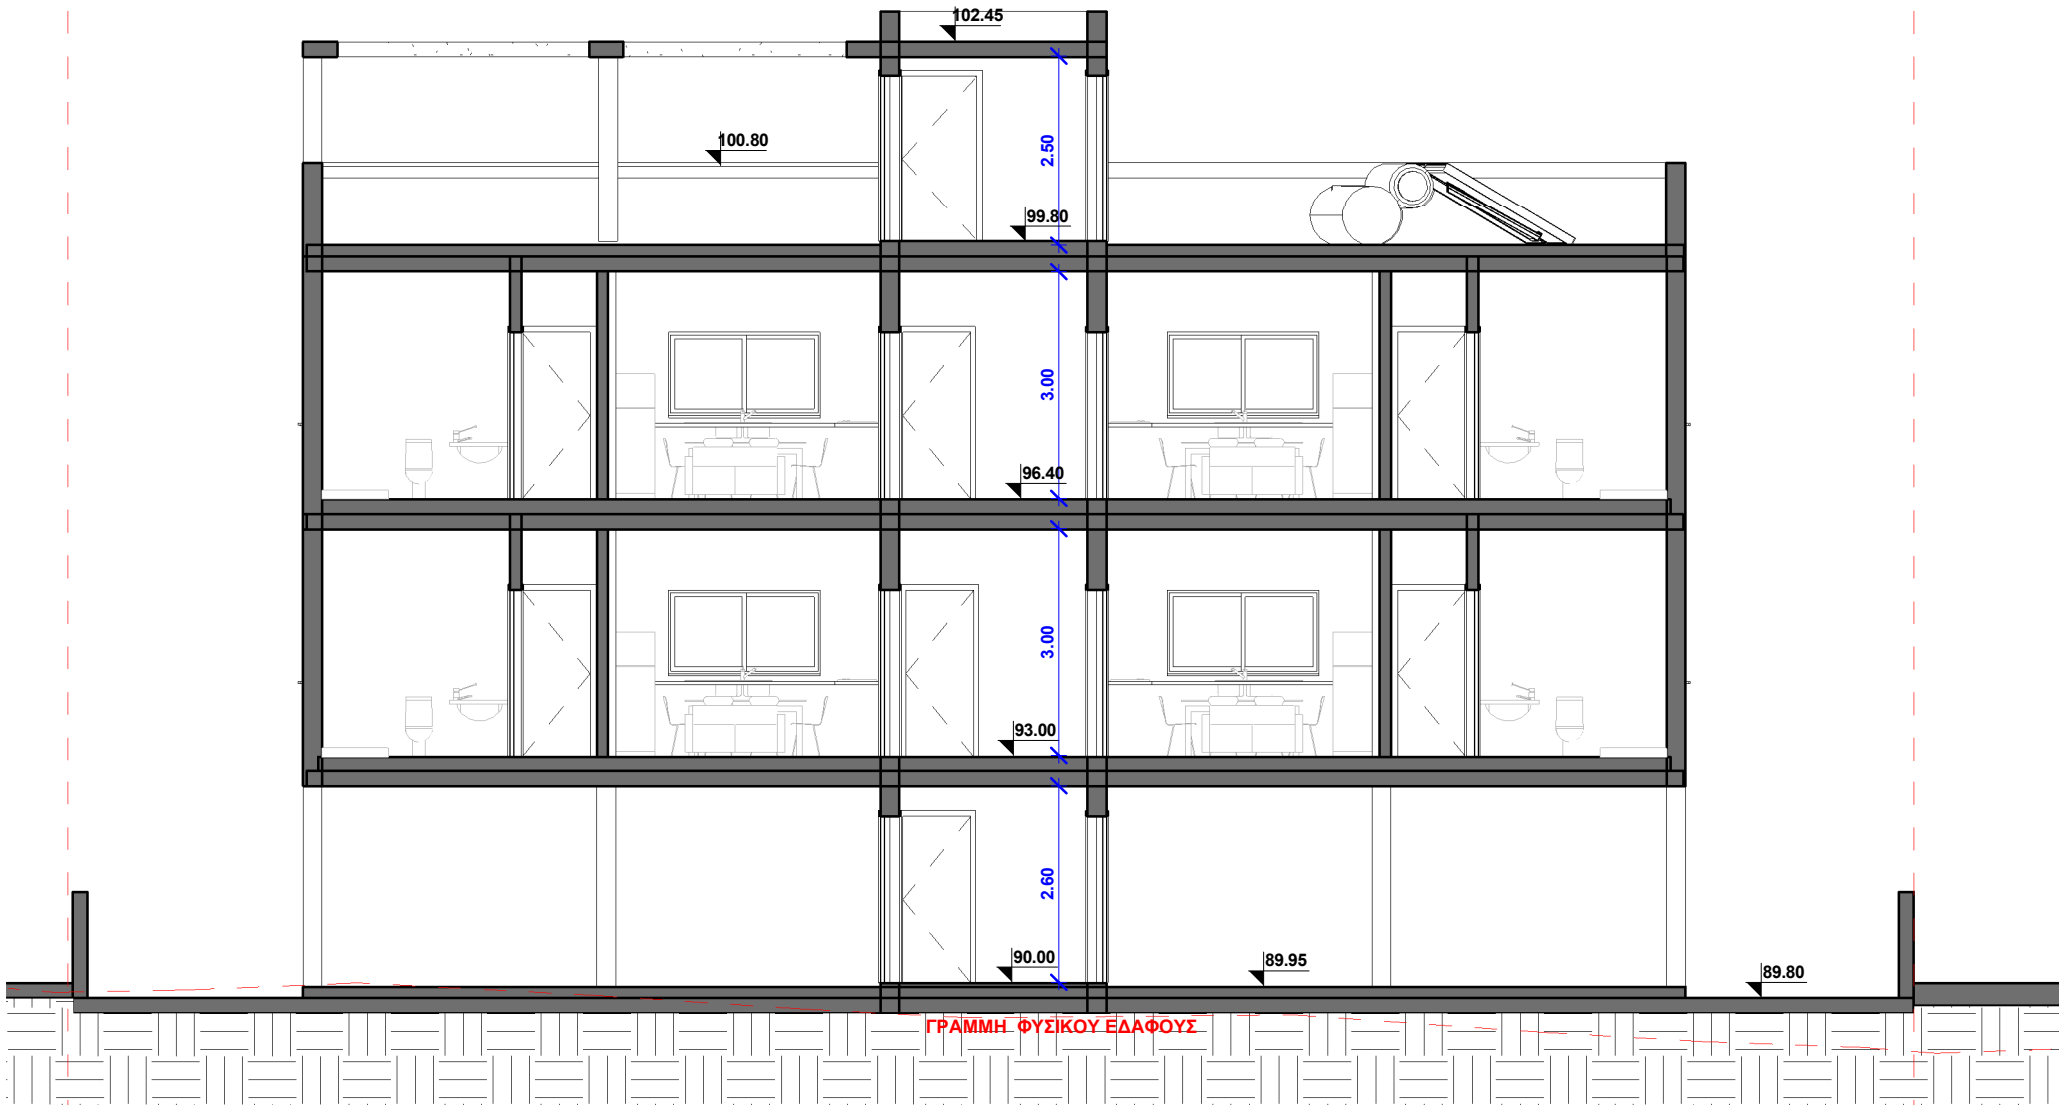


1 • ΤΟΜΗ Β-Β
1 : 100

2.2.1 Εντολής 1/2017
για ενβαδόν βοηθητικών χώρων

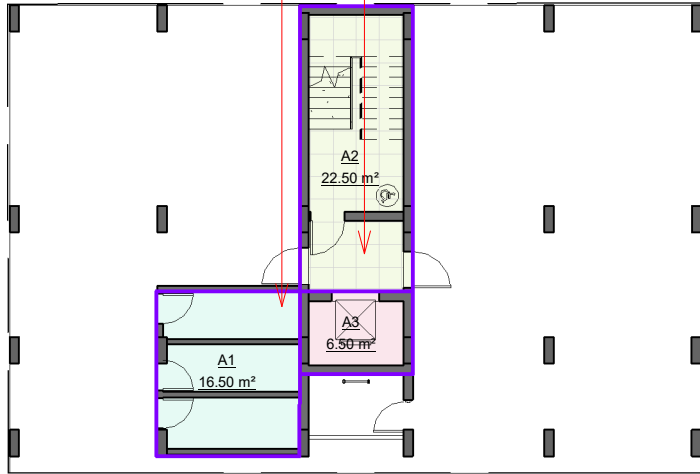


2 • ΚΑΤΟΨΗ ΙΣΟΓΕΙΟΥ / ΠΙΛΟΤΗ
1 : 200

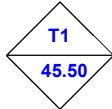


$T1 = 16.50 + 6.50 + 22.50 = 45.50$

2.2.18 Εντολής 1/2017
για ενβαδόν κλιμακοστασίου

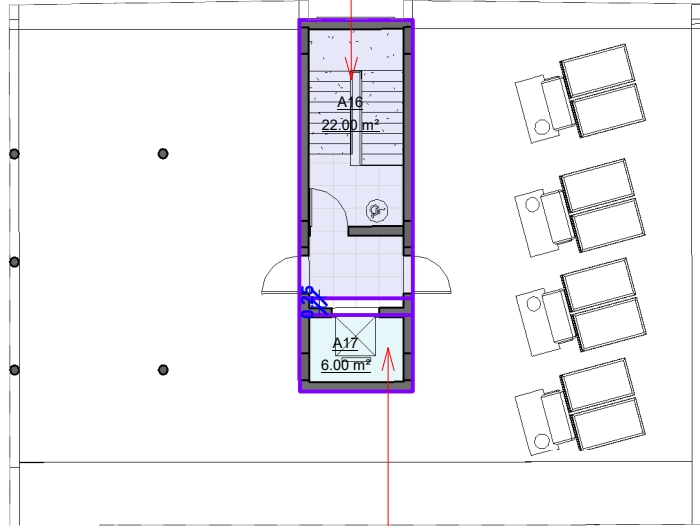


2.2.18 Εντολής 1/2017
για ενβαδόν κλιμακοστασίου

4 • ΚΑΤΟΨΗ 3ΟΥ ΟΡΟΦΟΥ
1 : 200

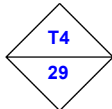


$T4 = 22.50 + 6.50 = 29.00$

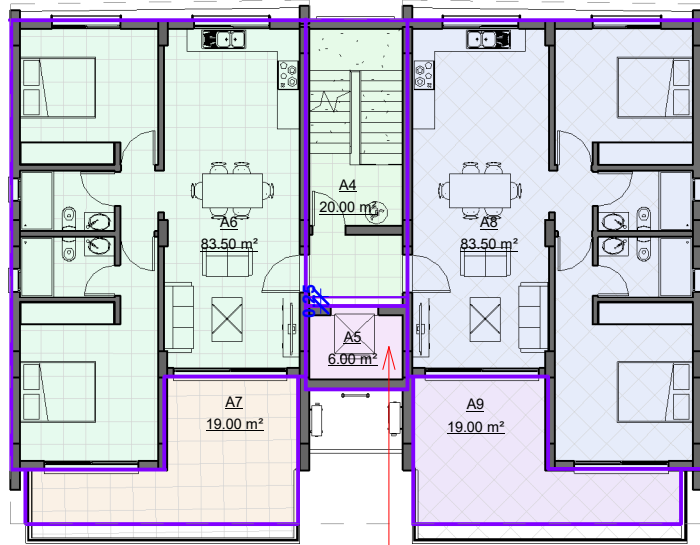


2.2.18 Εντολής 1/2017
για ενβαδόν κλιμακοστασίου

1 • ΚΑΤΟΨΗ 1ΟΥ ΟΡΟΦΟΥ
1 : 200

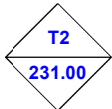


$T2 = 83.50 + 83.50 + 19.00 + 19.00 + 20 + 6 = 231.00$

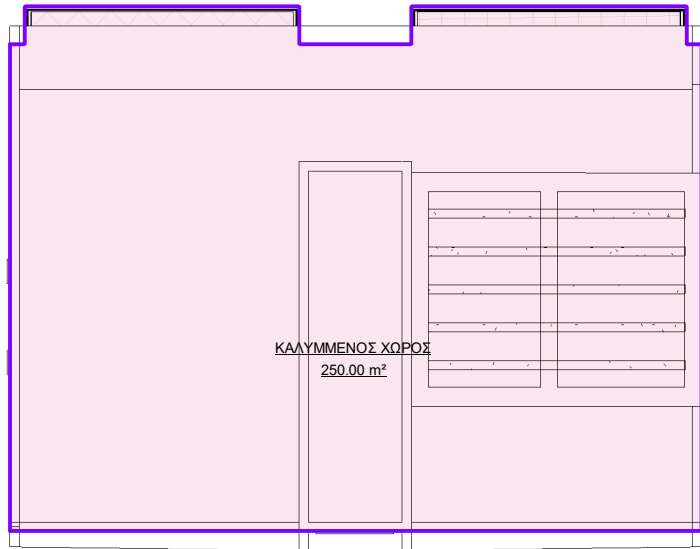


5 • ΚΑΤΟΨΗ ΚΛΙΜΑΚΟΣΤΑΣΙΟΥ / ΤΑΡΑΤΣΑΣ
1 : 200

2.2.18 Εντολής 1/2017
για ενβαδόν κλιμακοστασίου

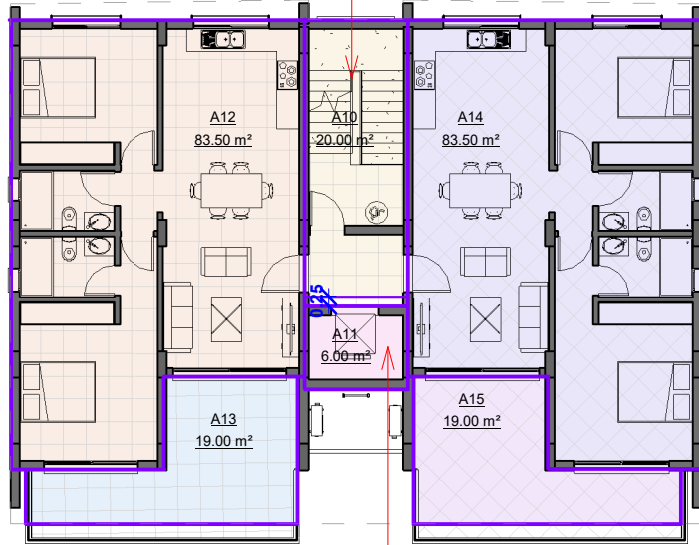

2.2.18 Εντολής 1/2017
για ενβαδόν κλιμακοστασίου

3 • ΚΑΤΟΨΗ 2ΟΥ ΟΡΟΦΟΥ
1 : 200

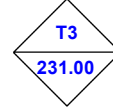

$T3 = 83.50 + 83.50 + 19.00 + 19.00 + 20 + 6 = 231.00$

Εμβαδό που υπολογίζεται
στο συντελεστή δόμησης

Εμβαδό που υπολογίζεται
στο ποσοστό κάλυψης

**ΥΠΟΛΟΓΙΣΜΟΣ ΕΜΒΑΔΩΝ
ΓΙΑ ΣΚΟΠΟΥΣ ΔΙΚΑΙΩΜΑΤΩΝ**

$T1 + T2 + T3 + T4 = 536.50$

ΘΕΩΡΗΣΗ ΠΟΛΕΟΔΟΜΙΚΗΣ ΑΡΧΗΣ

ΕΜΒΑΔΟ ΤΕΜΑΧΙΟΥ: 605 m²
ΔΟΜΗΣΗ: 90% - 544.50 m²
ΚΑΛΥΨΗ: 50% - 305.50 m²
ΟΡΟΦΟΙ: 2
ΥΨΟΣ: 10 m

ΠΡΟΤΕΙΝΟΜΕΝΗ ΔΟΜΗΣΗ:
6 ΔΙΑΜΕΡΙΣΜΑΤΑ 82.50 m²
2 ΚΛΙΜΑΚΟΣΤΑΣΙΑ 20 m²

ΣΥΝΟΛΙΚΗ ΠΡΟΤΕΙΝΟΜΕΝΗ ΔΟΜΗΣΗ: 535 m²
ΣΥΝΟΛΙΚΗ ΠΡΟΤΕΙΝΟΜΕΝΗ ΚΑΛΥΨΗ: 214 m²

ΟΙΚΟΠΕΔΟ Ή ΥΠΟ ΔΗΜΙΟΥΡΓΙΑ ΟΙΚΟΠΕΔΟΥ

Φ/Σχ.: 51/20Ε1

ΤΜΗΜΑ: 02

ΑΡΙΘΜΟΣ ΤΕΜΑΧΙΟΥ: 437

ΠΕΡΙΟΧΗ: ΓΕΡΟΣΚΗΠΟΥ, ΠΑΦΟΣ

ΑΡ.ΠΟΛΕΟΔΟΜΙΚΗΣ ΑΔΕΙΑΣ ΔΙΑΧΩΡΙΣΜΟΥ:

ΠΟΛΕΟΔΟΜΙΚΑ ΔΕΔΟΜΕΝΑ

ΕΜΒΑΔΟΝ ΙΔΙΟΚΤΗΣΙΑΣ: 605 m²

ΖΩΝΗ: Κα6α

Σ.Δ.: 90%

Π.Κ.: 50%

Α.ΟΡΟΦΩΝ: 2

ΥΨΟΣ: 10 m

ΣΤΟΙΧΕΙΑ ΕΡΓΟΥ:

ΠΡΟΤΕΙΝΟΜΕΝΗ ΔΟΜΗΣΗ:

ΣΥΝΤΕΛΕΣΤΗΣ ΔΟΜΗΣΗΣ:

$\Sigma\Delta = \frac{A4 + A6 + A8 + A10 + A12 + A14}{Ε.ΤΕΜΑΧΙΟΥ} = \frac{374}{605} = 0.61 < 0.90$

ΠΡΟΤΕΙΝΟΜΕΝΗ ΚΑΛΥΨΗ:

ΠΟΣΟΣΤΟ ΚΑΛΥΨΗΣ:

$ΠΚ = \frac{Κ1}{Ε.ΤΕΜΑΧΙΟΥ} = \frac{250}{605} = 0.41 < 0.50$

ΠΡΟΤΕΙΝΟΜΕΝΟΣ ΑΡΙΘΜΟΣ ΟΡΟΦΩΝ ΚΑΙ ΥΨΟΣ:

ΟΡΟΦΟΙ: 3

ΥΨΟΣ: 9.80 m

ΠΡΟΤΕΙΝΟΜΕΝΕΣ ΚΑΛΥΜΜΕΝΕΣ ΒΕΡΑΝΤΕΣ:

ΕΠΙΤΡΕΠΟΜΕΝΟ ΕΜΒΑΔΟ: 1ος Οροφος 187x25%=46.75m²
ΠΡΟΤΕΙΝΟΜΕΝΟ : 38.00m²

ΙΣΟΓΕΙΟ ΠΡΟΤΕΙΝΟΜΕΝΟ ΕΜΒΑΔΟ: 2ος Οροφος 187x25%=46.75m²
ΟΡΟΦΟΣ ΠΡΟΤΕΙΝΟΜΕΝΟ : 38.00m²

ΠΡΟΤΕΙΝΟΜΕΝΟ ΕΜΒΑΔΟ:

ΣΥΝΟΛΟ:

Το εμβαδό των βεραντών μπορεί να ανέρχεται στο 35% ορόφου νοουμένου ότι το συνολικό εμβαδό των βεραντών δεν υπερβαίνει το 25% του συνολικού εμβαδού των ορόφων.

ΠΡΟΤΕΙΝΟΜΕΝΟΙ ΧΩΡΟΙ ΣΤΑΘΜΕΥΣΗΣ:

Με Σ.Δ. = 374

Προτείνονται 4. χώρος στάθμευσης. (Για εμβαδά μικρότερα των 150 τ.μ. απαιτείται 1 Χ.Σ. και για εμβαδά μεγαλύτερα των 150 τ.μ. απαιτούνται 2 Χ.Σ.)

ΣΤΟΙΧΕΙΑ ΜΕΛΕΤΗΤΗ

ΠΑΝΑΓΙΩΤΗΣ ΠΟΛΕΜΙΤΗΣ
Δ: 38, Ελευθερίου Βενιζελου,
8021, Πάφος
Ε: info@mazearch.com
Τ: 99542002



ΠΑΝΑΓΙΩΤΗΣ ΠΟΛΕΜΙΤΗΣ
ΑΡΧΙΤΕΚΤΟΝΑΣ ΜΗΧΑΝΙΚΟΣ

Υπογραφή: Α.Μ.ΕΤΕΚ Α149205