

4



ΣΧΕΔΙΟ ΓΙΑ ΤΟ ΟΠΟΙΟ ΕΚΔΟΘΗΚΕ
Η ΠΟΛΕΟΔΟΜΙΚΗ ΑΔΕΙΑ ΜΕ ΑΡΙΘΜΟ:
ΛΑΡ/1.1.16/22... 21/5/24
(Ε.Α. ...)

για ΕΠΑΡΧΙΑΚΟ ΛΕΙΤΟΥΡΓΟ
ΤΜΗΜΑΤΟΣ ΠΟΛΕΟΔΟΜΙΑΣ & ΟΙΚΗΣΕΩΣ
ΛΑΡΝΑΚΑΣ - ΠΟΛΕΟΔΟΜΙΚΗ ΑΡΧΗ


ΑΝΤΩΝΙΟΥ ΕΛΛΗ
ΑΡΧΙΤΕΚΤΩΝ
(B.Sc., M.Sc.)
ΕΛΛ. Α.Μ. Α043073

ΗΜΕΡΟΜΗΝΙΑ
ΠΑΡΑΛΑΒΗΣ
20 ΜΑΙ. 2024
ΠΟΛΕΟΔΟΜΙΚΗ ΑΡΧΗ

- 6.90
4.50
6.62
3.00
1.50
- Κτίριο υποσταθμού: (μέτρα)
- Δικαίωμα διάβασης και τοποθέτησης/συντήρησης
υπογείων καλωδίων ,ελαχ. πλάτους 3.00 μέτρων.
- Δικαίωμα τοποθέτησης/συντήρησης
υπογείων καλωδίων ,πλάτους 1:50 μέτρων.

BLOC
ΚΑΤΟΥΗ ΥΠΟΓΕΙΟΥ
BLOC

ΑΡΧΙΤΕΚΤΟΝΙΚΟ ΓΡΑΦΕΙΟ Ε & Γ ΑΝΤΩΝΙΟΥ						
ΚΥΡ.ΜΑΤΗΝ, ΜΕΓ.ΧΡΙΣΤΟΔΟΥΛΟΥ 2, ΓΡ.202 Τ.Κ.40678, Τ.Τ.6306 ΤΗΛ:24822522, FAX:24620396 ΛΑΡΝΑΚΑ e-mail : antoniouarchitects@hotmail.com						
ΣΧΕΔΙΟ ΟΙΚΟΔΟΜΗΣ Carisa Horizons ΣΤΑ ΛΕΙΒΑΔΙΑ ΤΕΜ.141			ΑΡ.	ΑΝΑΘΕΩΡΗΣΕΙΣ	ΗΜΕΡΟΜ.	ΣΧΕΔ.
			1.	ΠΟΛΕΟΔ.ΑΔΕΙΑ	8/12/22	Κ.Κ.
			2	ΥΠΟΣΤΑΘΜΟΣ ΑΗΚ	14/3/23 24/3/23	Κ.Κ. Ε.Α
ΚΑΤΟΥΗ ΥΠΟΓΕΙΟΥ			3	ΠΟΛΕΟΔ.ΑΔΕΙΑ	09/06/23 28/04/24 29/04/24	Κ.Κ. Ε.Α
ΚΛΙΜΑΚΑ: 1:200	ΑΡ.ΦΑΚΕΛΛΟΥ: 2097/2022	ΑΡ.ΣΧΕΔΙΟΥ: Α1				

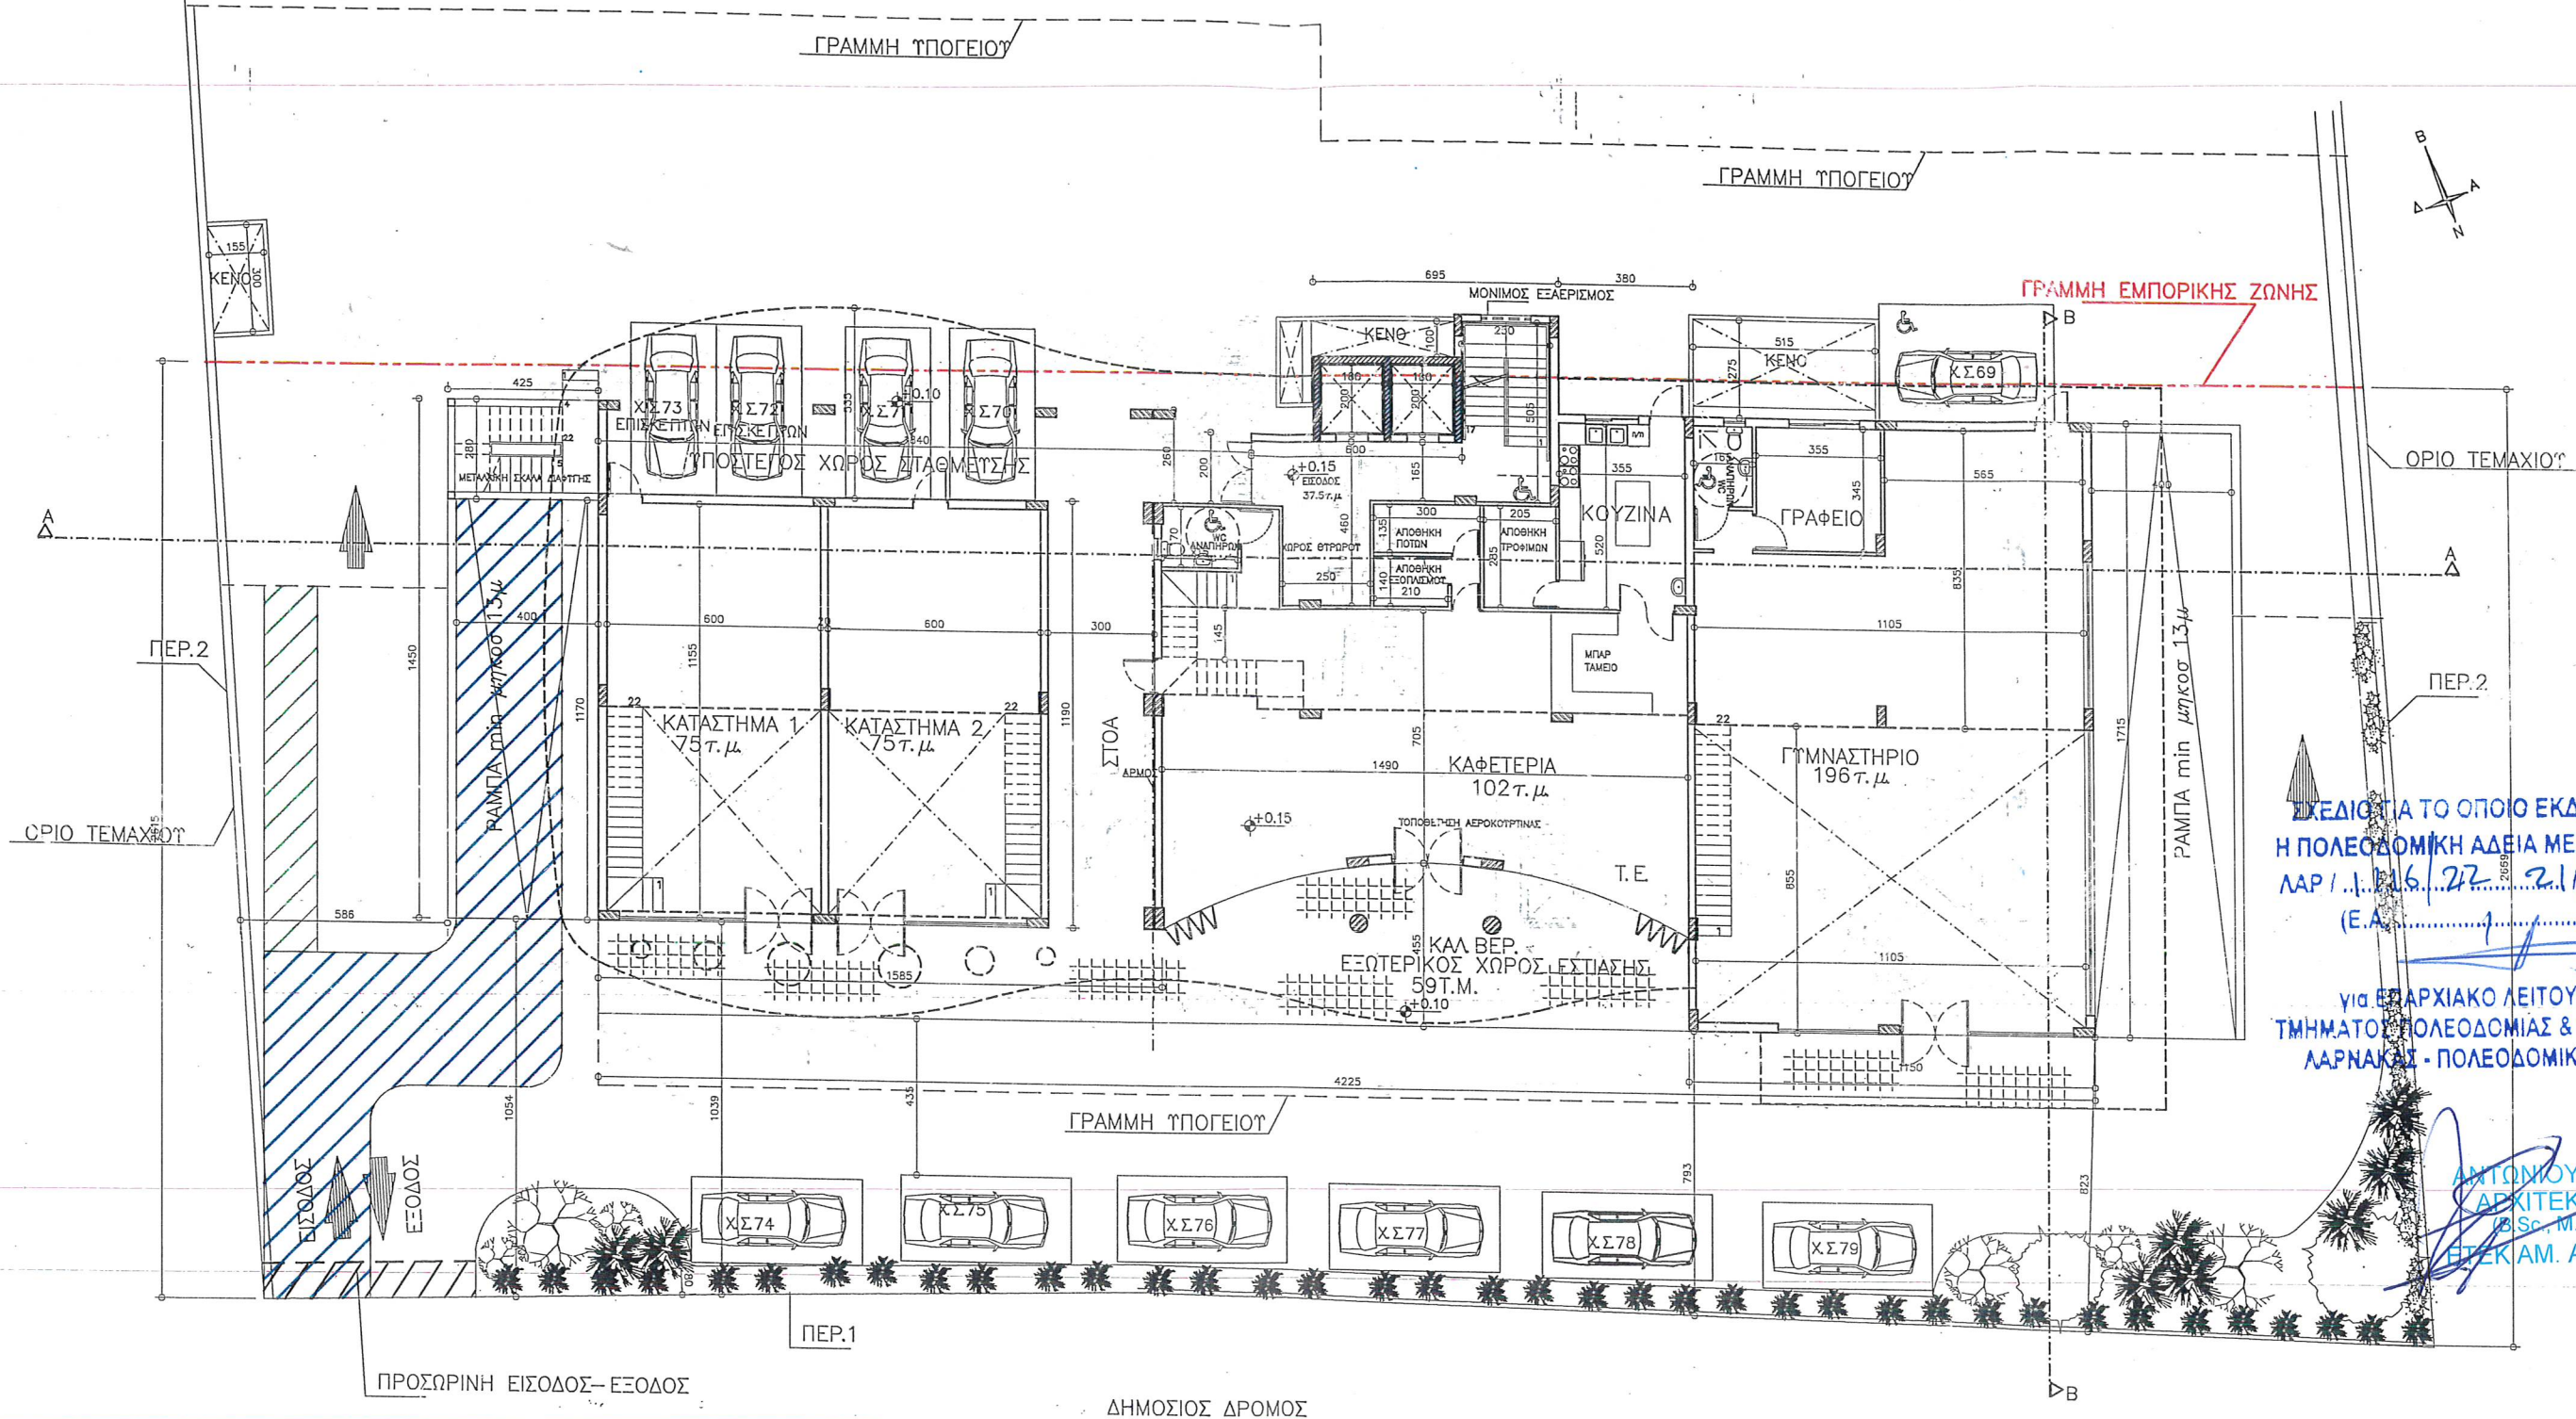

ΣΧΕΔΙΟΤΑ ΤΟ ΟΠΟΙΟ ΕΚΔΟΘΗΚΕ
Η ΠΟΛΕΟΔΟΜΙΚΗ ΑΔΕΙΑ ΜΕ ΑΡΙΘΜΟ:
ΛΑΡ 1.1.216/22 21/5/24
(Ε.Α. 1)

για ΕΞΑΡΧΙΑΚΟ ΛΕΙΤΟΥΡΓΟ
ΤΜΗΜΑΤΟΣ ΠΟΛΕΟΔΟΜΙΑΣ & ΟΙΚΗΣΕΩΣ
ΛΑΡΝΑΚΑΣ - ΠΟΛΕΟΔΟΜΙΚΗ ΑΡΧΗ


ΑΝΤΩΝΙΟΥ ΕΛΛΗ
ΑΡΧΙΤΕΚΤΟΝ
(B.Sc., M.Sc.)
ΕΓΕΚΑΜ. Α043073

ΣΤΗ ΚΑΦΕΤΕΡΙΑ ΘΑ ΤΟΠΟΘΕΤΗΘΕΙ ΑΕΡΟΚΟΤΡΤΙΝΑ ΣΤΗΝ ΕΙΣΟΔΟ
Τ.Ε.=ΤΕΧΝΙΚΟΣ ΕΞΑΕΡΙΣΜΟΣ ΑΙΘΟΥΣΑΣ ΕΣΤΙΑΣΗΣ ΚΑΦΕΤΕΡΙΑΣ

3.00
1.50
Δικαίωμα διάβασης και τοποθέτησης/συντήρησης
υπογείων καλωδίων ,ελαχ. πλάτους 3.00 μέτρων.
Δικαίωμα τοποθέτησης/συντήρησης
υπογείων καλωδίων ,πλάτους 1.50 μέτρων.

ΚΑΤΟΨΗ ΙΣΟΓΕΙΟΥ

ΑΡΧΙΤΕΚΤΟΝΙΚΟ ΓΡΑΦΕΙΟ Ε & Γ ΑΝΤΩΝΙΟΥ			
ΚΥΡ.ΜΑΤΗΝ,ΜΕΓ.ΧΡΗΣΤΟΔΟΥΛΟΥ 2, ΓΡ.202 Τ.Κ.40678, Τ.Τ.6306 ΤΗΛ: 24822522, FAX: 24620396 ΛΑΡΝΑΚΑ e-mail : antoniouarchitects@hotmail.com			
ΣΧΕΔΙΟ ΟΙΚΟΔΟΜΗΣ		ΑΡ.	ΑΝΑΘΕΩΡΗΣΕΙΣ
Carisa Horizons ΣΤΑ ΛΕΙΒΑΔΙΑ ΤΕΜ.141		1.	ΠΟΛΕΟΔ.ΑΔΕΙΑ
		2.	ΠΟΛΕΟΔ.ΑΔΕΙΑ
ΚΑΤΟΨΗ ΙΣΟΓΕΙΟΥ		3.	ΠΟΛΕΟΔ.ΑΔΕΙΑ
ΚΛΙΜΑΚΑ: 1: 200	ΑΡ.ΦΑΚΕΛΛΟΥ: 2097/2022	ΑΡ.ΣΧΕΔΙΟΥ: Α2	ΗΜΕΡΟΜ. ΣΧΕΔ.
			8/12/22 07/03/23 09/06/23 13/07/23 21/3/24 29/4/24
			Κ.Κ. Κ.Κ. Κ.Κ. Κ.Κ.

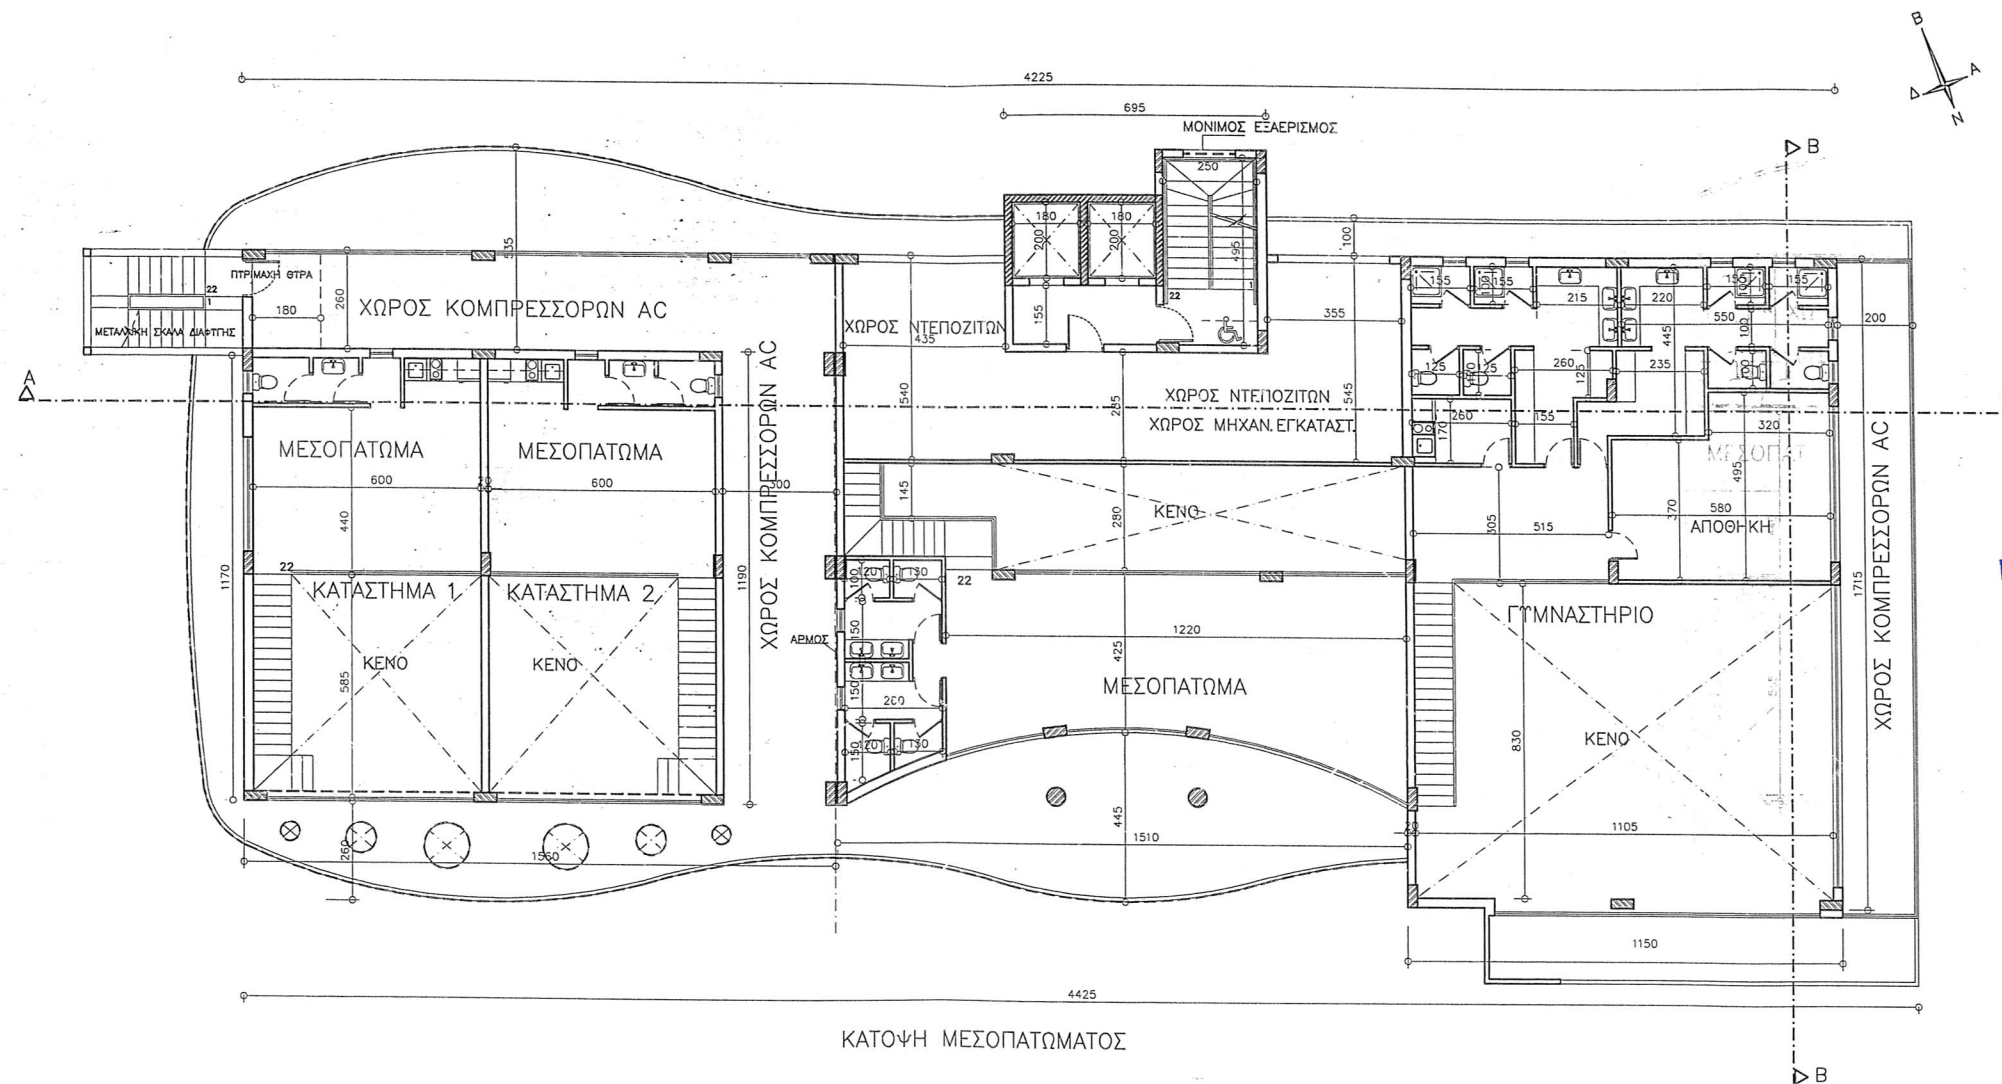

ΣΧΕΔΙΟ ΓΙΑ ΤΟ ΟΠΟΙΟ ΕΚΔΟΘΗΚΕ
Η ΠΟΛΕΟΔΟΜΙΚΗ ΑΔΕΙΑ ΜΕ ΑΡΙΘΜΟ:
ΛΑΡ/1.11.16.22.21.5/24
(Ε.Α. 1/1/24)

ΓΙΑ ΕΠΑΡΧΙΑΚΟ ΛΕΙΤΟΥΡΓΟ
ΤΜΗΜΑΤΟΣ ΠΟΛΕΟΔΟΜΙΑΣ & ΟΙΚΗΣΕΩΣ
ΛΑΡΝΑΚΑΣ - ΠΟΛΕΟΔΟΜΙΚΗ ΑΡΧΗ

ΗΜΕΡΟΜΗΝΙΑ
ΠΑΡΑΛΑΒΗΣ
20 ΜΑΙ. 2024
ΠΟΛΕΟΔΟΜΙΚΗ ΑΡΧΗ


ΑΝΤΩΝΙΟΥ ΕΛΛΗ
ΑΡΧΙΤΕΚΤΩΝ
(M.Sc., M.Sc.)
ΕΠΕΚ ΑΜ. Α043073

ΑΡΧΙΤΕΚΤΟΝΙΚΟ ΓΡΑΦΕΙΟ
Ε & Γ ΑΝΤΩΝΙΟΥ
ΚΥΡ. ΜΑΤΣΗ, ΜΕΓ. ΧΡΙΣΤΟΔΟΥΛΟΥ 2, ΓΡ. 202 Τ.Κ.40678, Τ.Τ.6306
ΤΗΛ: 24822522, FAX: 24620396 ΛΑΡΝΑΚΑ
e-mail: antoniouarchitects@hotmail.com

ΣΧΕΔΙΟ ΟΙΚΟΔΟΜΗΣ
Carisa Horizons
ΣΤΑ ΛΕΙΒΑΔΙΑ ΤΕΜ.141

ΑΡ.	ΑΝΑΘΕΩΡΗΣΕΙΣ	ΗΜΕΡΟΜ.	ΣΧΕΔ.
1.	ΠΟΛΕΟΔ. ΑΔΕΙΑ	8/12/22	Κ.Κ.
2.	ΠΟΛΕΟΔ. ΑΔΕΙΑ	09/06/23	Κ.Κ.

7

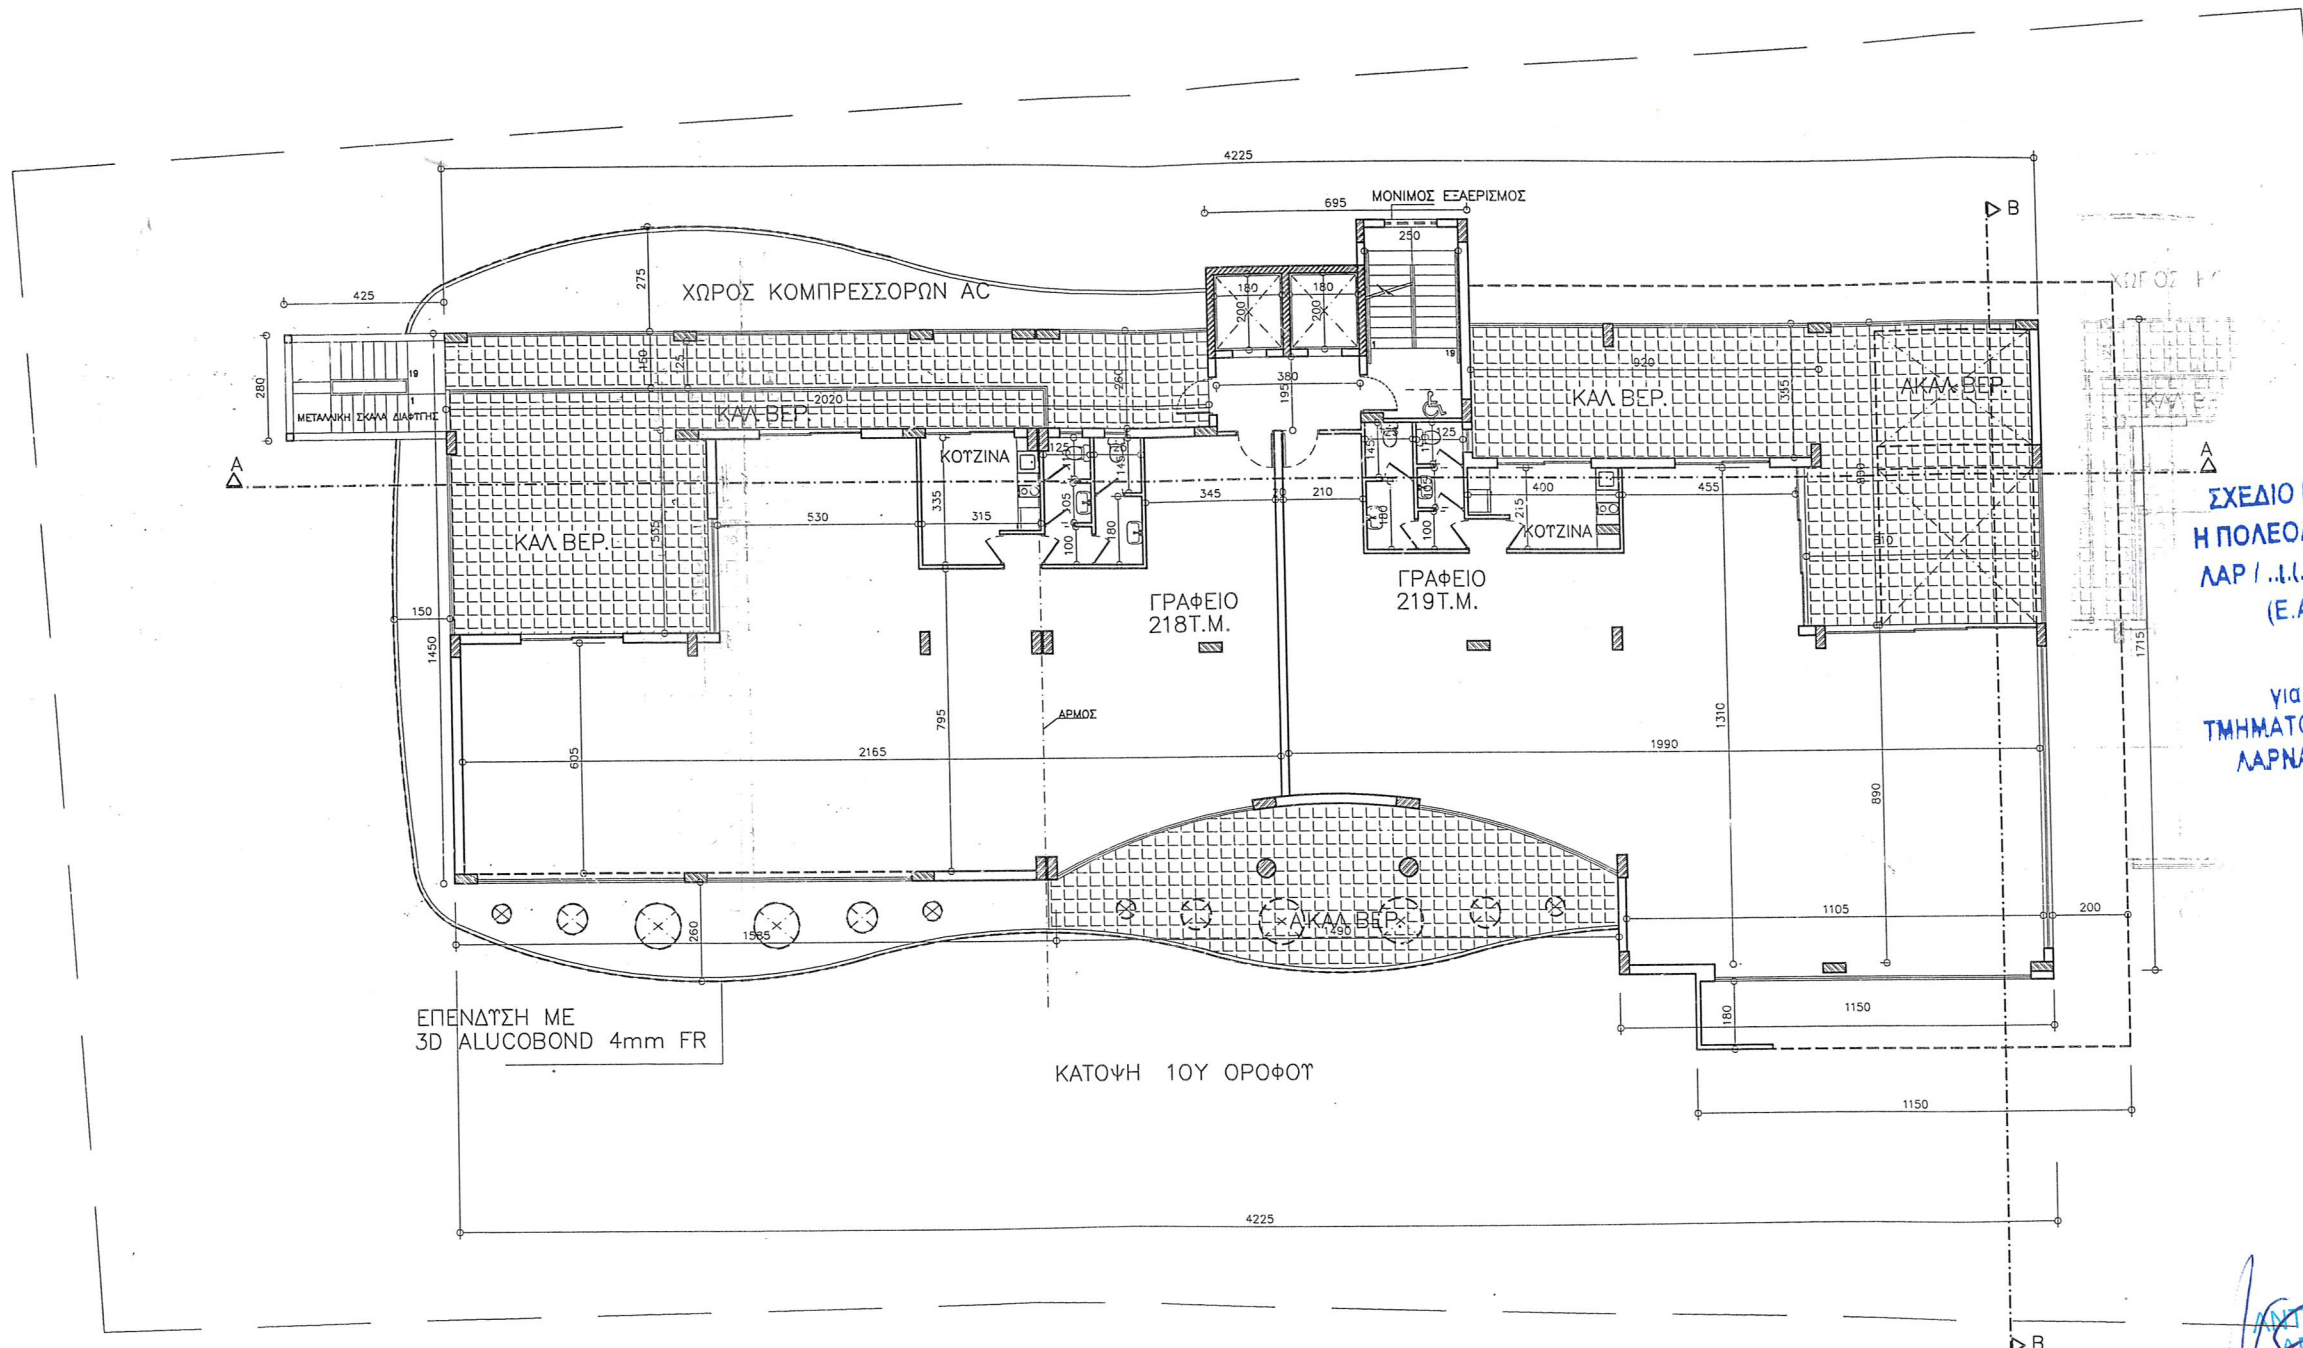

ΣΧΕΔΙΟ ΓΙΑ ΤΟ ΟΠΟΙΟ ΕΚΔΟΘΗΚΕ
Η ΠΟΛΕΟΔΟΜΙΚΗ ΑΔΕΙΑ ΜΕ ΑΡΙΘΜΟ:
ΛΑΡ / 11.1.6 / 24 / 21 / 5 / 24
(Ε.Α.)


για ΕΠΑΡΧΙΑΚΟ ΛΕΙΤΟΥΡΓΟ
ΤΜΗΜΑΤΟΣ ΠΟΛΕΟΔΟΜΙΑΣ & ΟΙΚΗΣΕΩΣ
ΛΑΡΝΑΚΑΣ - ΠΟΛΕΟΔΟΜΙΚΗ ΑΡΧΗ

ΗΜΕΡΟΜΗΝΙΑ
ΠΑΡΑΛΑΒΗΣ
20 ΜΑΙ. 2024
ΠΟΛΕΟΔΟΜΙΚΗ ΑΡΧΗ

ΕΓΓΡΑΦΗ
ΕΛΛΗ
ΑΡΧΙΤΕΚΤΩΝ
(B.Sc., M.Sc.)
ΕΓΚ ΑΜ. Α043073

ΑΡΧΙΤΕΚΤΟΝΙΚΟ ΓΡΑΦΕΙΟ Ε & Γ ΑΝΤΩΝΙΟΥ				
ΚΥΡ. ΜΑΤΣΗ, ΜΕΓ. ΧΡΙΣΤΟΔΟΥΛΟΥ 2, ΓΡ. 202 Τ.Κ.40678, Τ.Τ.6306 ΤΗΛ: 24822522, FAX: 24620396 ΛΑΡΝΑΚΑ e-mail : antoniouarchitects@hotmail.com				
ΣΧΕΔΙΟ ΟΙΚΟΔΟΜΗΣ		ΑΡ.	ΑΝΑΘΕΩΡΗΣΕΙΣ	ΗΜΕΡΟΜ.
Carisa Horizons ΣΤΑ ΛΕΙΒΑΔΙΑ ΤΕΜ.141		1.	ΠΟΛΕΟΔ.ΑΔΕΙΑ	8/12/22
		2.	ΠΟΛΕΟΔ.ΑΔΕΙΑ	21/12/22
ΚΑΤΟΨΗ 1ΟΥ ΟΡΟΦΟΥ*		3.	ΠΡΟΣΧΕΔΙΟ	11/04/24
		4.	ΠΟΛΕΟΔ.ΑΔΕΙΑ	17/4/24
ΚΛΙΜΑΚΑ: 1:200	ΑΡ. ΦΑΚΕΛΛΟΥ: 2097/2022	ΑΡ. ΣΧΕΔΙΟΥ: Α4		

8

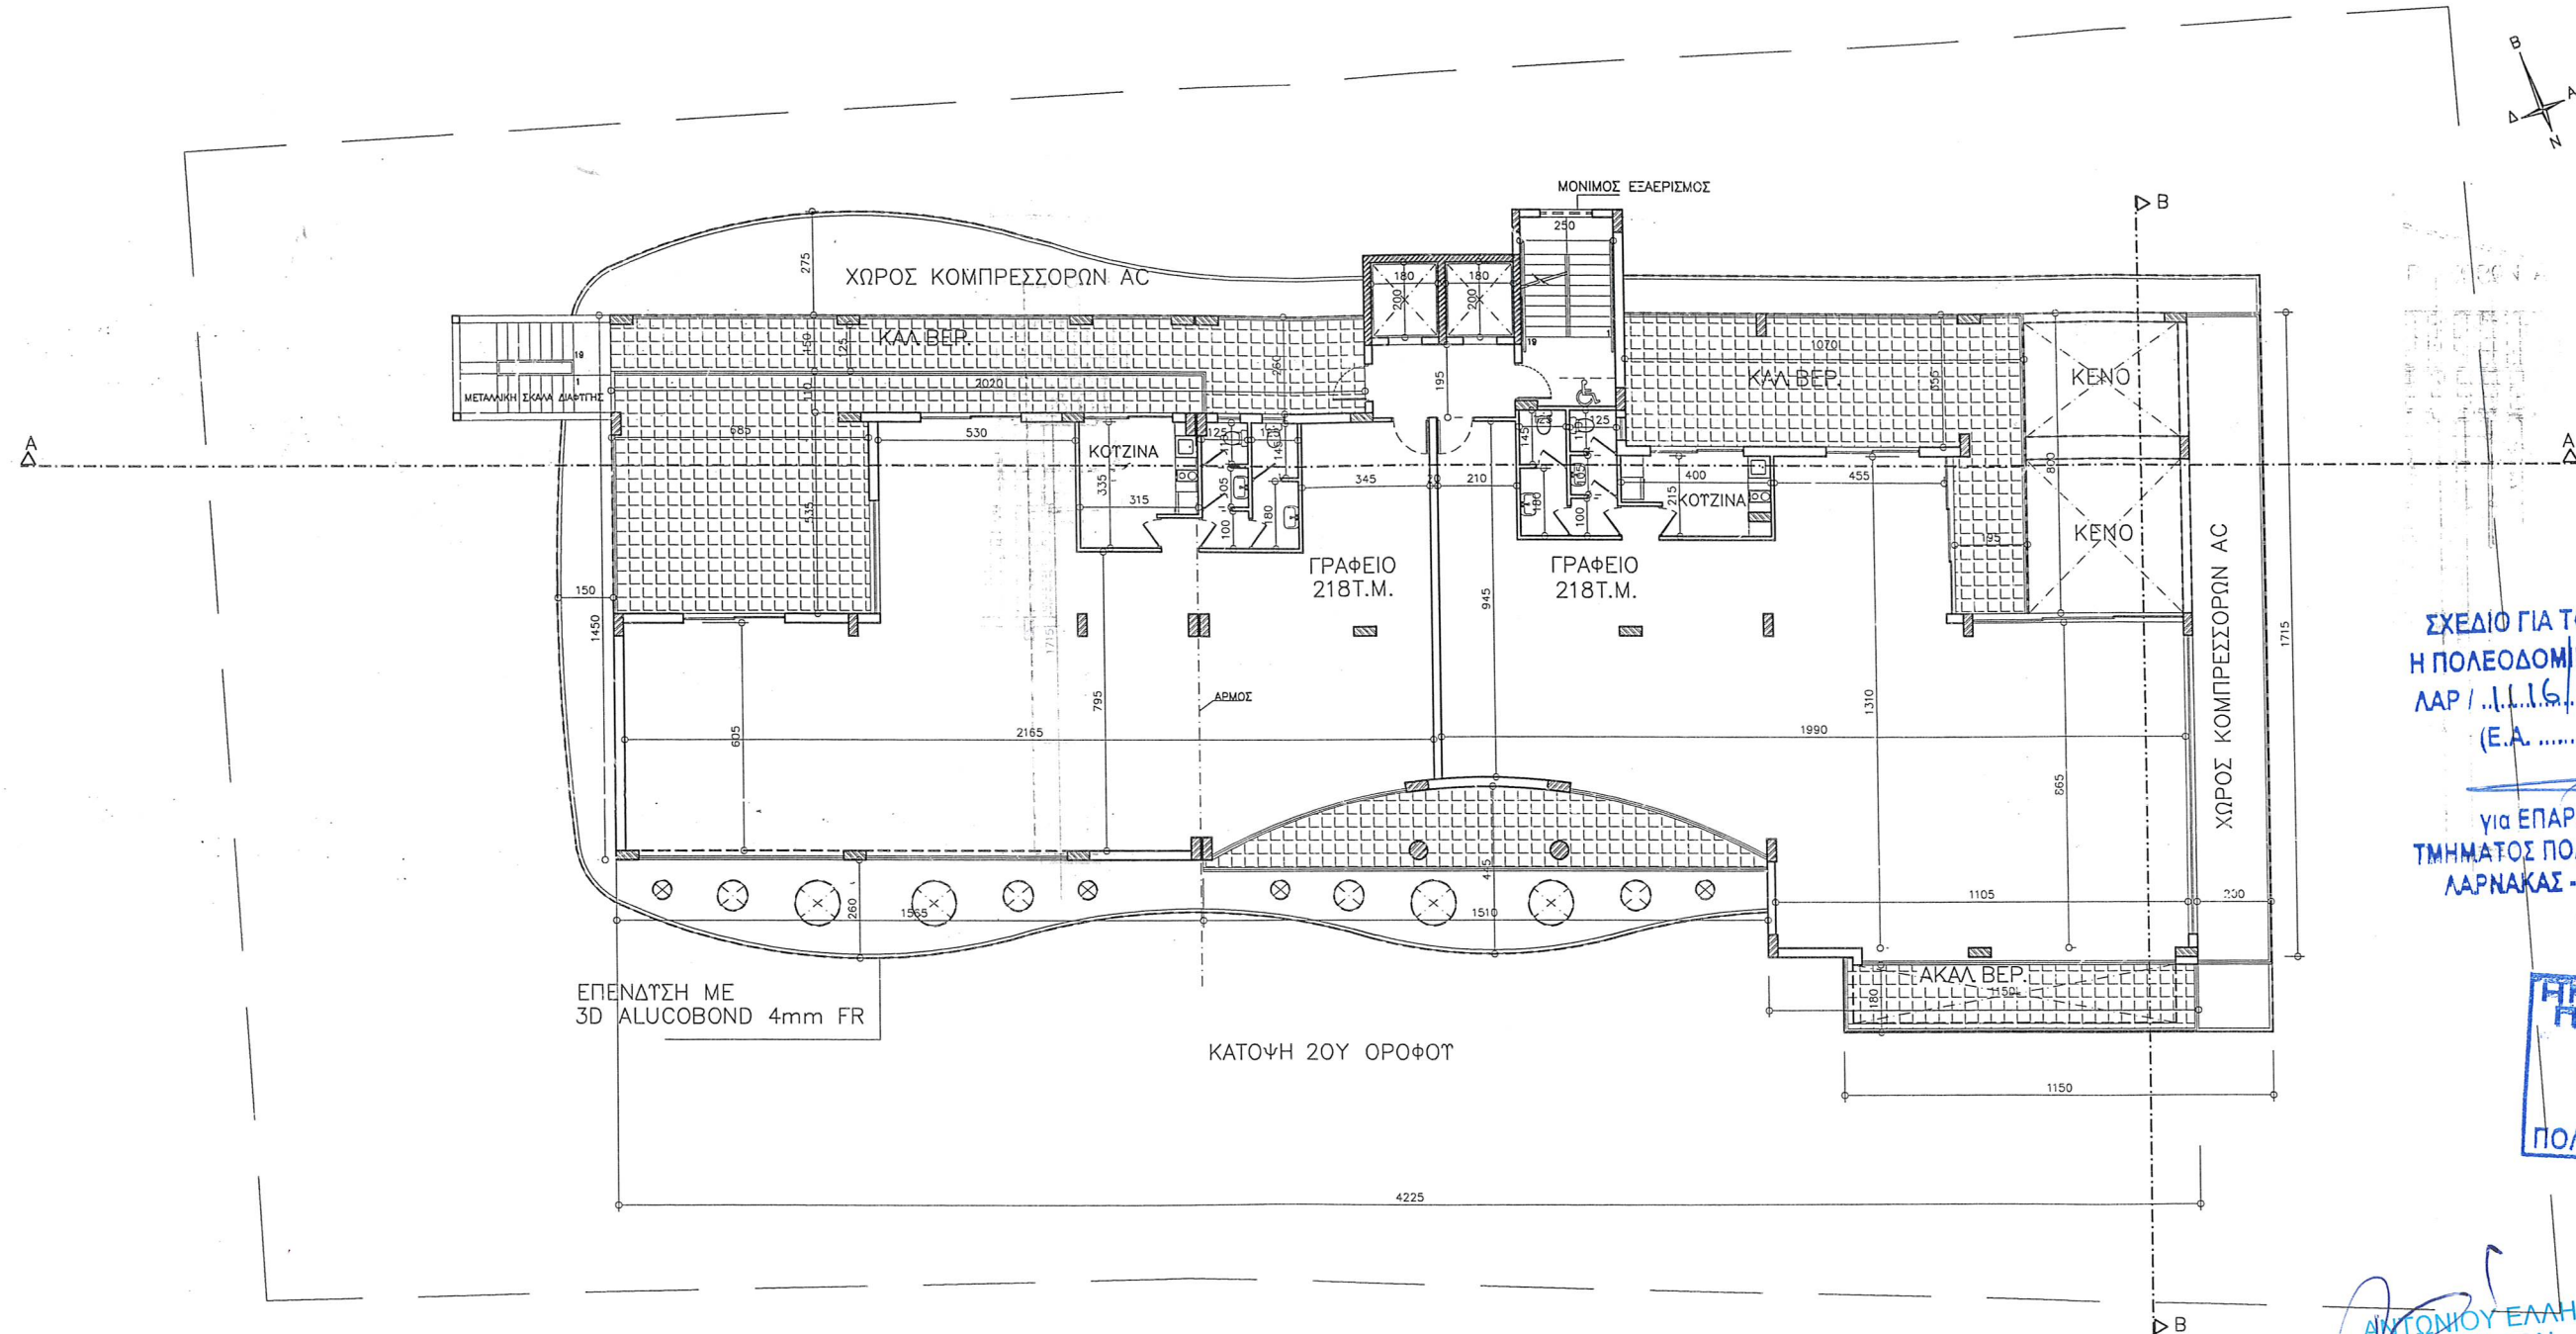

ΣΧΕΔΙΟ ΓΙΑ ΤΟ ΟΠΟΙΟ ΕΚΔΟΘΗΚΕ
Η ΠΟΛΕΟΔΟΜΙΚΗ ΑΔΕΙΑ ΜΕ ΑΡΙΘΜΟ:
ΛΑΡ / 1.1.16/24.....2.1/5/24
(Ε.Α.....)

για ΕΠΑΡΧΙΑΚΟ ΛΕΙΤΟΥΡΓΟ
ΤΜΗΜΑΤΟΣ ΠΟΛΕΟΔΟΜΙΑΣ & ΟΙΚΗΣΕΩΣ
ΛΑΡΝΑΚΑΣ - ΠΟΛΕΟΔΟΜΙΚΗ ΑΡΧΗ


ΗΜΕΡΟΜΗΝΙΑ
ΠΑΡΑΛΑΒΗΣ
20 ΜΑΙ. 2024
ΠΟΛΕΟΔΟΜΙΚΗ ΑΡΧΗ

ΑΝΤΩΝΙΟΥ ΕΛΛΗ
ΑΡΧΙΤΕΚΤΟΝ
(M.Sc.)
Α.Α.043073

ΑΡΧΙΤΕΚΤΟΝΙΚΟ ΓΡΑΦΕΙΟ
Ε & Γ ΑΝΤΩΝΙΟΥ
ΚΥΡ. ΜΑΤΣΗ, ΜΕΓ. ΧΡΙΣΤΟΔΟΥΛΟΥ 2, ΓΡ. 202 Τ.Κ.40678, Τ.Τ.6306
ΤΗΛ: 24822522, FAX: 24620396 ΛΑΡΝΑΚΑ
e-mail : antoniouarchitects@hotmail.com

ΣΧΕΔΙΟ ΟΙΚΟΔΟΜΗΣ		ΑΡ.	ΑΝΑΘΕΩΡΗΣΕΙΣ	ΗΜΕΡΟΜ.	ΣΧΕΔ.
Carisa Horizons ΣΤΑ ΛΕΙΒΑΔΙΑ ΤΕΜ.141		1.	ΠΟΛΕΟΔ. ΑΔΕΙΑ	8/12/22 21/12/22	Κ.Κ.
		2.	ΠΟΛΕΟΔ. ΑΔΕΙΑ	09/06/23 27/02/24	Κ.Κ.
		3.	ΠΟΛΕΟΔ. ΑΔΕΙΑ	21/3/24 17/4/24	Κ.Κ.
ΚΑΤΟΥΗ 2ΟΥ ΟΡΟΦΟΥ					
ΚΑΙΜΑΚΑ:	ΑΡ. ΦΑΚΕΛΛΟΥ:	ΑΡ. ΣΧΕΔΙΟΥ:			
1:200	2097/2022	A4			
ΚΑΙΜΑΚΑ:	ΑΡ. ΦΑΚΕΛΛΟΥ:	ΑΡ. ΣΧΕΔΙΟΥ:			
1:200	2097/2022	A5			

9

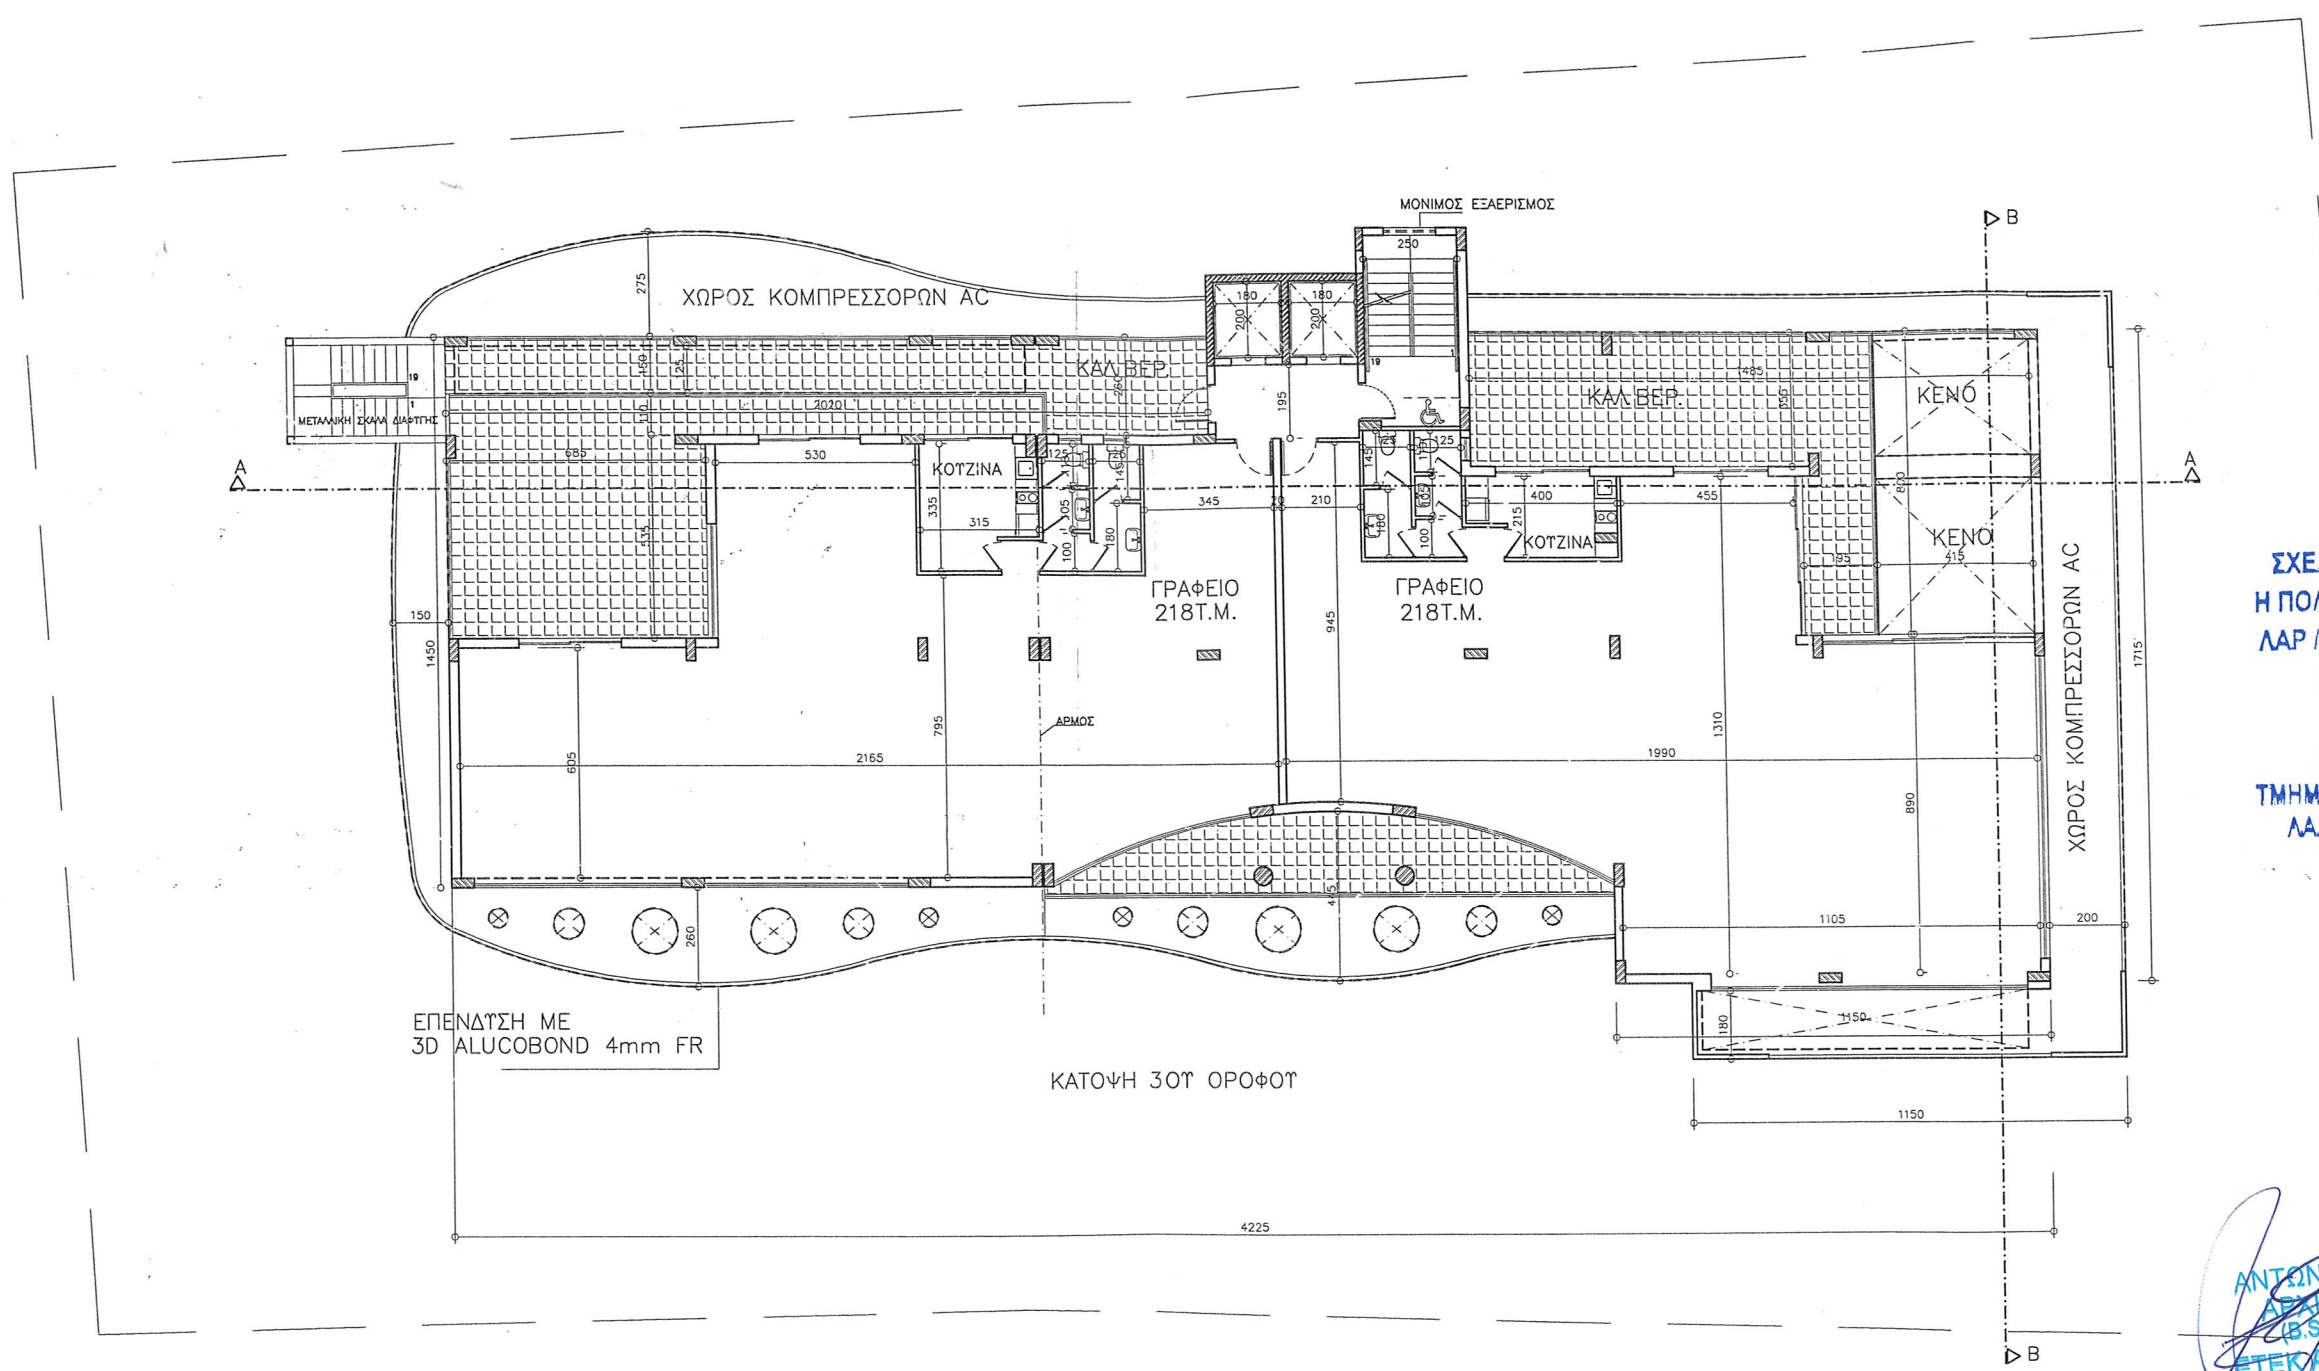

ΣΧΕΔΙΟ ΓΙΑ ΤΟ ΟΠΟΙΟ ΕΚΔΟΘΗΚΕ
Η ΠΟΛΕΟΔΟΜΙΚΗ ΑΔΕΙΑ ΜΕ ΑΡΙΘΜΟ:
ΛΑΡ / 1.1.16 / 22.....21/5/24
(Ε.Α.....)


για ΕΠΑΡΧΙΑΚΟ ΛΕΙΤΟΥΡΓΟ
ΤΜΗΜΑΤΟΣ ΠΟΛΕΟΔΟΜΙΑΣ & ΟΙΚΗΣΕΩΣ
ΛΑΡΝΑΚΑΣ - ΠΟΛΕΟΔΟΜΙΚΗ ΑΡΧΗ

ΗΜΕΡΟΜΗΝΙΑ
ΠΑΡΑΛΑΒΗΣ
20 ΜΑΙ 2024
ΠΟΛΕΟΔΟΜΙΚΗ ΑΡΧΗ

ΑΝΤΩΝΙΟΥ ΕΛΛΗ
ΑΡΧΙΤΕΚΤΟΝ
(B.Sc., M.Sc.)
ΕΤΕΚΑΜ. Α043073

ΑΡΧΙΤΕΚΤΟΝΙΚΟ ΓΡΑΦΕΙΟ Ε & Γ ΑΝΤΩΝΙΟΥ				
ΚΥΡ. ΜΑΤΣΗ, ΜΕΓ. ΧΡΙΣΤΟΔΟΥΛΟΥ 2, ΓΡ. 202 Τ.Κ.40678, Τ.Τ.6306 ΤΗΛ: 24822522, FAX: 24620396 ΛΑΡΝΑΚΑ e-mail : antoniouarchitects@hotmail.com				
ΣΧΕΔΙΟ ΟΙΚΟΔΟΜΗΣ		ΑΡ.	ΑΝΑΘΕΩΡΗΣΕΙΣ	ΗΜΕΡΟΜ.
Carisa Horizons ΣΤΑ ΛΕΙΒΑΔΙΑ ΤΕΜ.141		1.	ΠΟΛΕΟΔ. ΑΔΕΙΑ	8/12/22 21/12/22
		2.	ΠΟΛΕΟΔ. ΑΔΕΙΑ	09/06/23 21/3/24 17/4/24
ΚΑΤΟΨΗ 30Τ ΟΡΟΦΟΥ		ΑΡ.	ΑΝΑΘΕΩΡΗΣΕΙΣ	ΗΜΕΡΟΜ.
ΚΑΤΟΨΗ 30Τ ΟΡΟΦΟΥ				
ΚΛΙΜΑΚΑ: 1:200	ΑΡ. ΦΑΚΕΛΛΟΥ: 2097/2022	ΑΡ. ΣΧΕΔΙΟΥ: Α6		

18

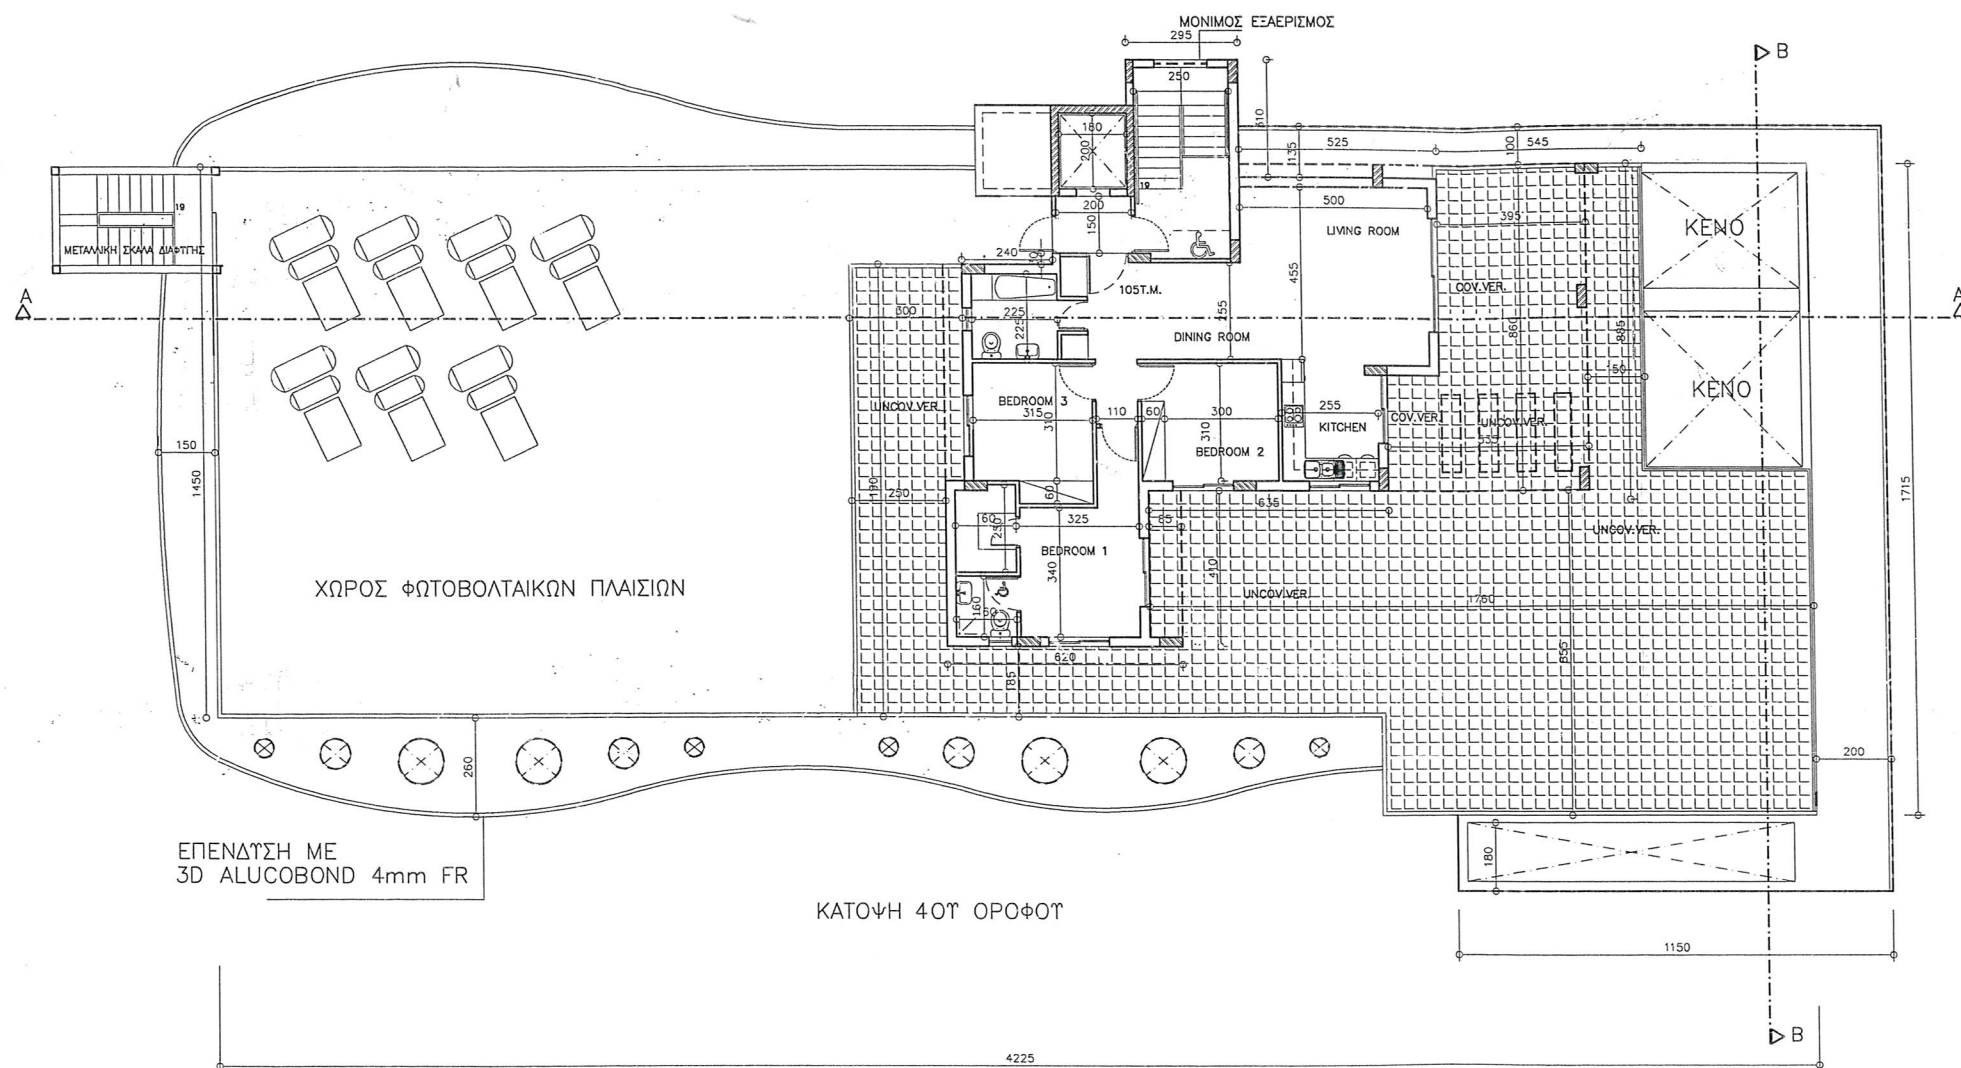

ΣΧΕΔΙΟ ΓΙΑ ΤΟ ΟΠΟΙΟ ΕΚΔΟΘΗΚΕ
Η ΠΟΛΕΟΔΟΜΙΚΗ ΑΔΕΙΑ ΜΕ ΑΡΙΘΜΟ:
ΛΑΡ/1115/22...21/5/24
(Ε.Α.)

ΚΑΤΟΨΗ ΤΑΡΑΤΣΑΣ
για ΕΠΑΡΧΙΑΚΟ ΛΕΙΤΟΥΡΓΟ
ΤΜΗΜΑΤΟΣ ΠΟΛΕΟΔΟΜΙΑΣ & ΟΙΚΗΣΕΩΣ
ΛΑΡΝΑΚΑΣ - ΠΟΛΕΟΔΟΜΙΚΗ ΑΡΧΗ

ΗΜΕΡΟΜΗΝΙΑ
ΠΑΡΑΛΑΒΗΣ
20 ΜΑΙ. 2024
ΠΟΛΕΟΔΟΜΙΚΗ ΑΡΧΗ

ΑΝΤΩΝΙΟΥ ΕΛΛΗ
ΑΡΧΙΤΕΚΤΟΝ
(B.Sc., M.Sc.)
ΕΤΕΚ ΑΜ. Α043073

ΑΡΧΙΤΕΚΤΟΝΙΚΟ ΓΡΑΦΕΙΟ Ε & Γ ΑΝΤΩΝΙΟΥ				
ΚΥΡ. ΜΑΤΣΗ, ΜΕΓ. ΧΡΗΣΤΟΔΟΥΛΟΥ 2, ΓΡ. 202 Τ.Κ. 40678, Τ.Τ. 6306 ΤΗΛ: 24822522, FAX: 24620396 ΛΑΡΝΑΚΑ e-mail: antoniouarchitects@hotmail.com				
ΣΧΕΔΙΟ ΟΙΚΟΔΟΜΗΣ Carisa Horizons ΣΤΑ ΛΕΙΒΑΔΙΑ ΤΕΜ. 141	ΑΡ.	ΑΝΑΘΕΩΡΗΣΕΙΣ	ΗΜΕΡΟΜ.	ΣΧΕΔ.
	1.	ΠΟΛΕΟΔ. ΑΔΕΙΑ	17/4/24	Κ.Κ.
ΚΑΤΟΨΗ 40' ΟΡΟΦΟΤ				
ΚΛΙΜΑΚΑ: 1:200	ΑΡ. ΦΑΚΕΛΛΟΥ: 2097/2022	ΑΡ. ΣΧΕΔΙΟΥ: Α7		