



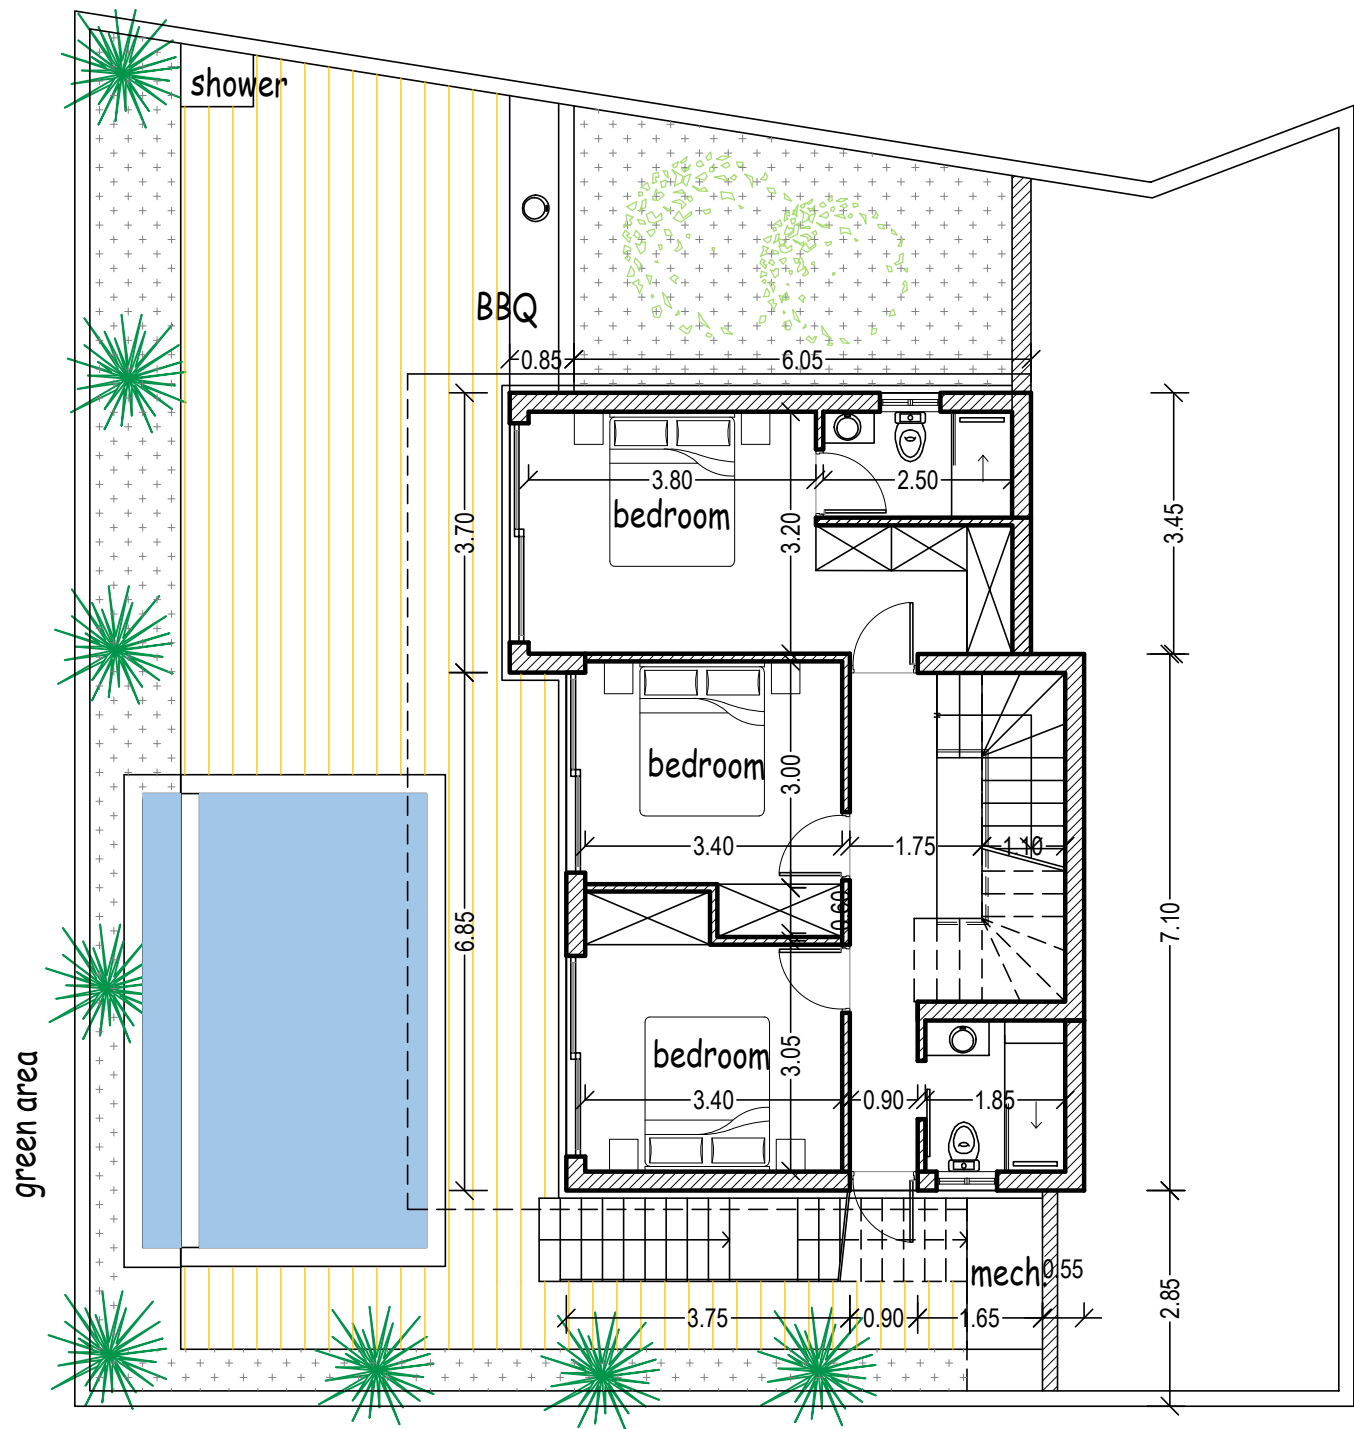


1st FLOOR PLAN
75.0m2

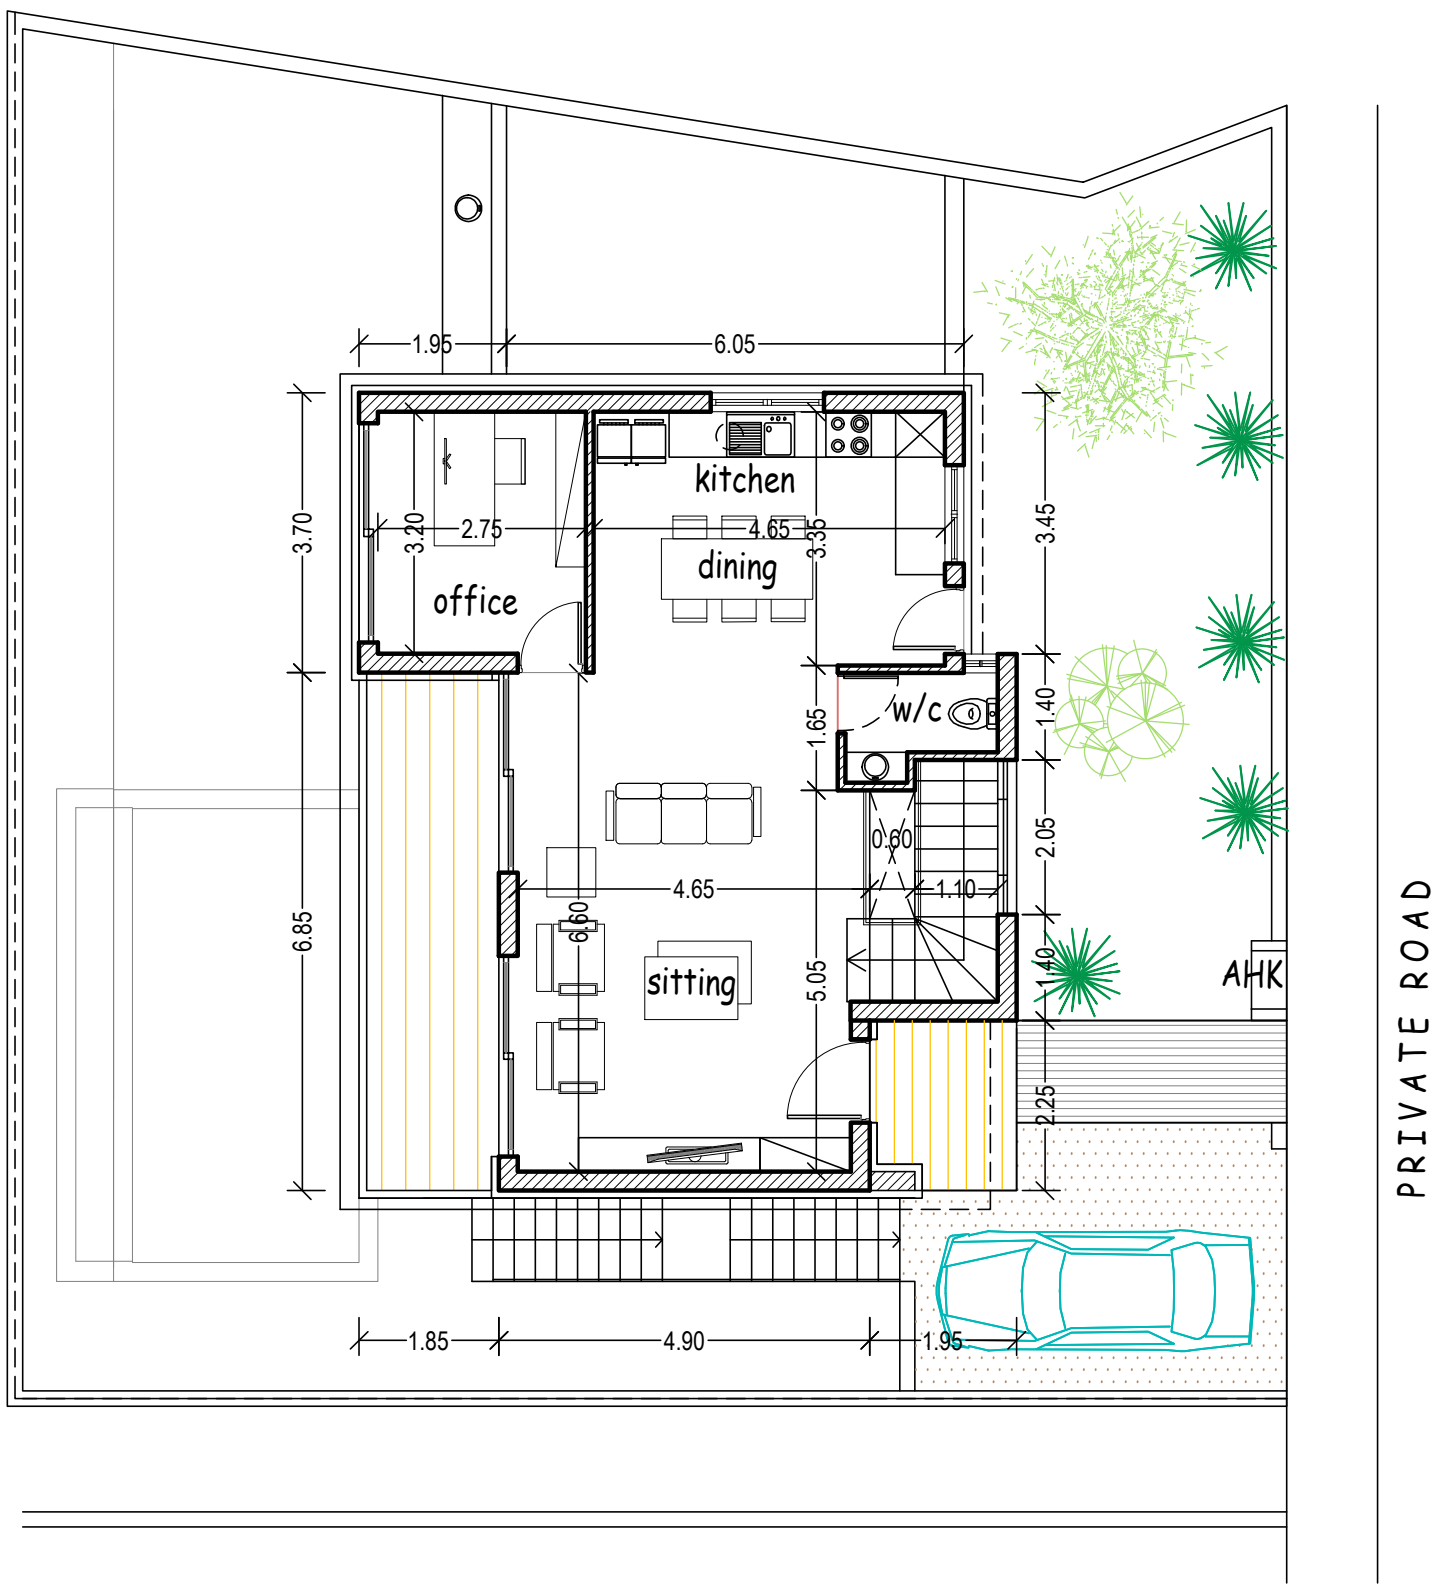


2nd FLOOR PLAN
75.0m2

ΕΡΓΟΔΟΤΗΣ:	ΤΟΠΟΘΕΣΙΑ:	COMP.: Public / 0-Αρχιτεκτονικές μελέτες / 0-ANTONIS	4.	νεοφ. νικολαΐδη, 65 flora court- bl.A- γρ.201 παφος, 8011 τηλ. 26943487/26950071 fax 26941727 info@ak-antoniou.com akantoniou@cytanet.com.cy	Α & Κ ΑΝΤΩΝΙΟΥ ΑΡΧΙΤΕΚΤΟΝΕΣ ΜΗΧΑΝΙΚΟΙ Ε.Π.Ε. ΗΕ 415966 κατοψη ισογειου κατοψη οροφου	ΥΠΟΓΡΑΦΗ:	
MEDOUSA DEVELOPERS	Konia, Paphos	ΑΡΧΕΙΟ: / ΤΟΙΖΟΥ konia 442-443-446/ konia 442-3-6.dwg	3.			ΣΦΡΑΓΙΔΑ :	
ΕΡΓΟ:	A.E.	ΧΡΟΝΟΣ ΜΕΛΕΤΗΣ: jan. 2025	2.			ΚΛΙΜ: 1:100	
Κατοικία	Φ./Σχ. 51/04 τεμ. 442,443,446		1. Drawing 1 21/01/2025			Α3	ΑΡΙΘΜΟΣ ΣΧΕΔΙΟΥ: (villa-2) 1

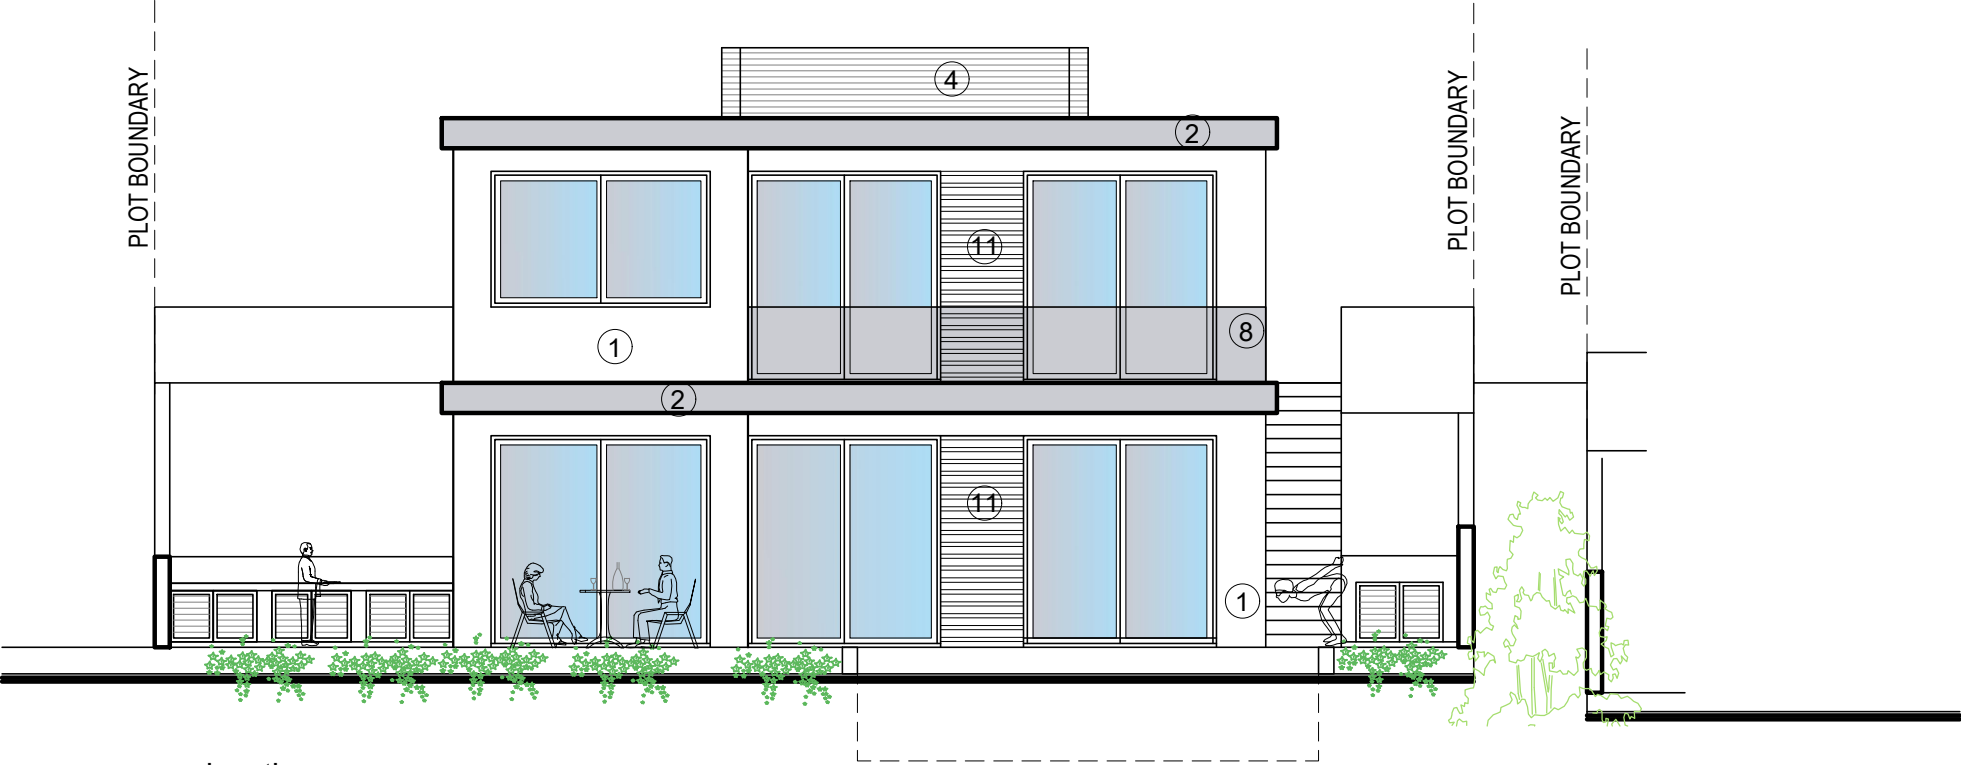


MATERIALS


- ① white render
- ② grey render
- ③ fair-face concrete
- ④ board formed concrete
- ⑤ louvers 5x20εκ.
- ⑥ aluminium cladding
- ⑦ aluminium windows
- ⑧ glass balustrate
- ⑧a glass balustrate (with sandplasting)
- ⑨ green wall
- ⑩ deck
- ⑪ hpl
- ⑫ timber cladding

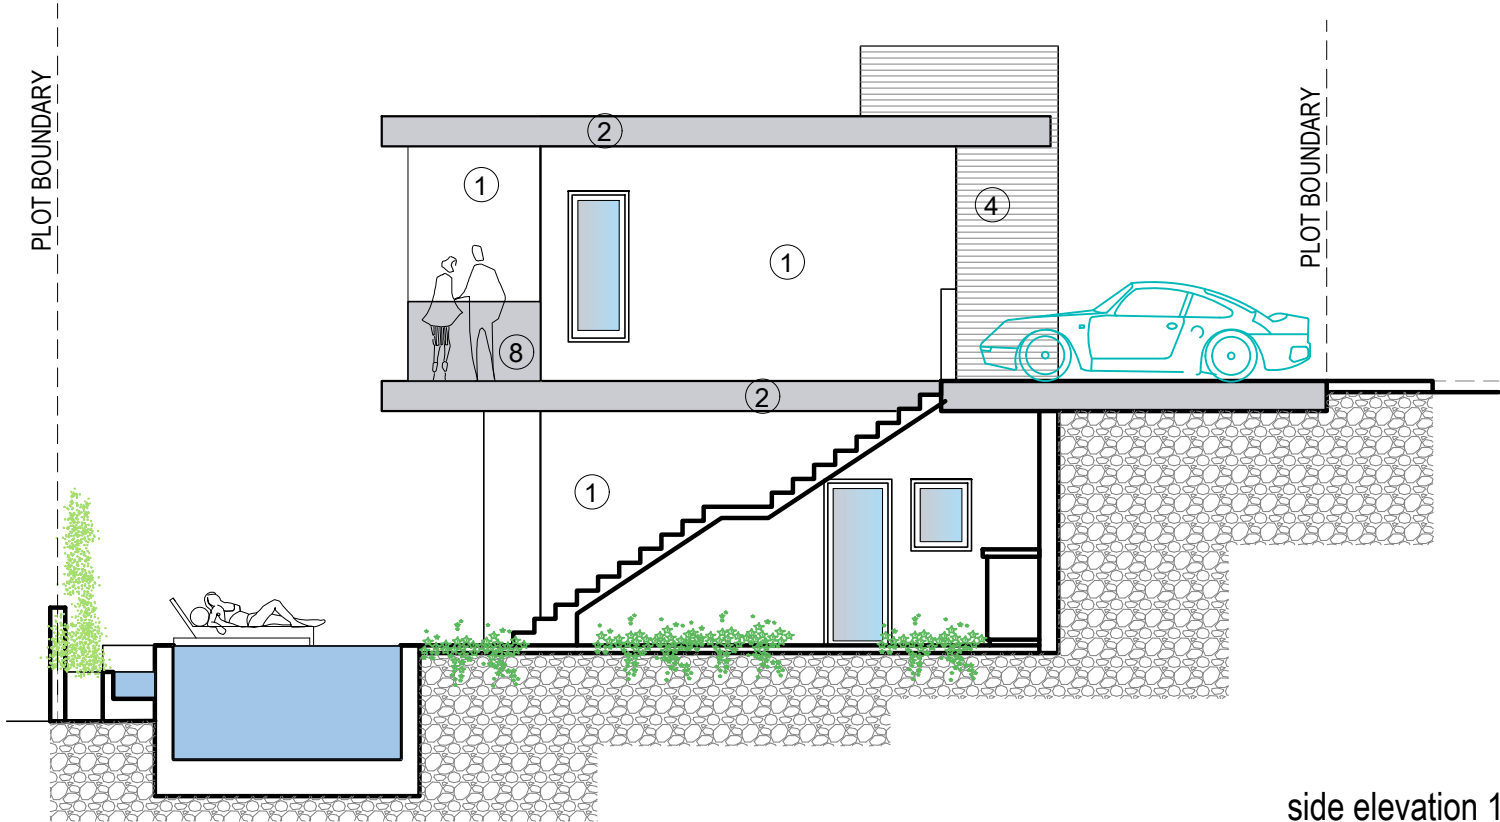

ΕΡΓΟΔΟΤΗΣ:	ΤΟΠΟΘΕΣΙΑ:	COMP.: Public / 0-Αρχιτεκτονικές μελέτες / 0-ANTONIS	4.	νεοφ. νικολαΐδη, 65 flora court- bl.A- γρ.201 παφος, 8011 τηλ. 26943487/26950071 fax 26941727 info@ak-antoniou.com akantoniou@cytanet.com.cy	A & K ΑΝΤΩΝΙΟΥ ΑΡΧΙΤΕΚΤΟΝΕΣ ΜΗΧΑΝΙΚΟΙ Ε.Π.Ε. ΗΕ 415966	ΥΠΟΓΡΑΦΗ:	
MEDOUSA DEVELOPERS	Konia, Paphos	ΑΡΧΕΙΟ: / ΤΟΙΖΟΥ konia 442-443-446/ konia 442-3-6.dwg	3.			ΣΦΡΑΓΙΔΑ :	
ΕΡΓΟ:	A.E.	ΧΡΟΝΟΣ ΜΕΛΕΤΗΣ: jan. 2025	2.			ΚΛΙΜ: 1:100 A3	ΑΡΙΘΜΟΣ ΣΧΕΔΙΟΥ: (villa-2)
Κατοικία	Φ./Σχ. 51/04 τεμ. 442,443,446		1. Drawing 1 21/01/2025				
				2			

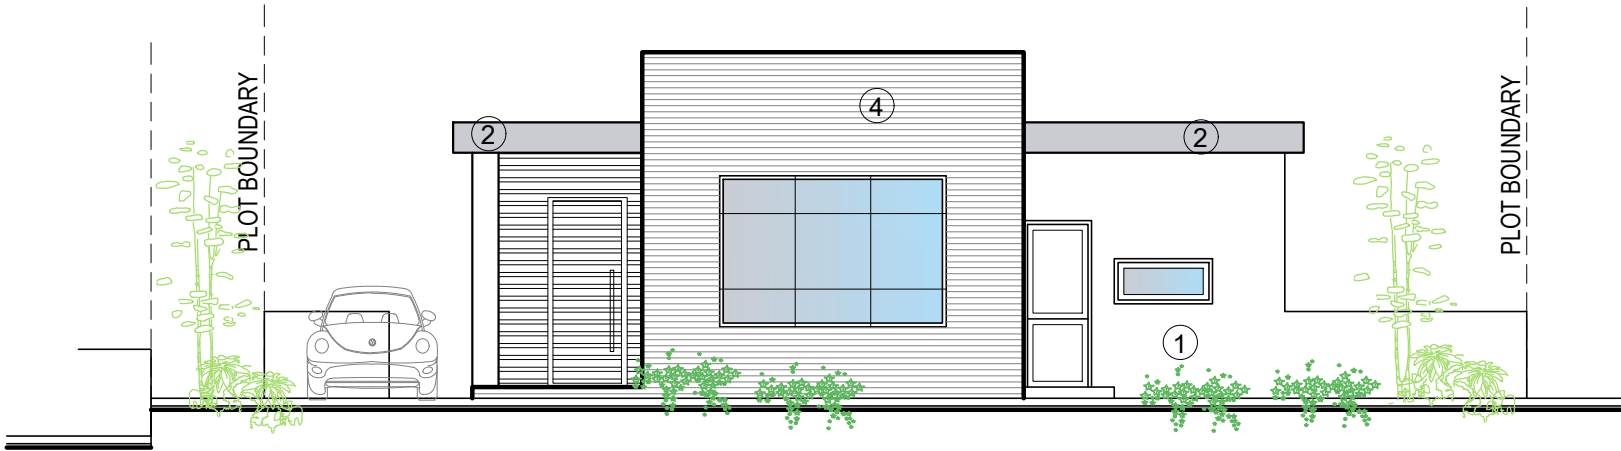

front elevation
(south-east)

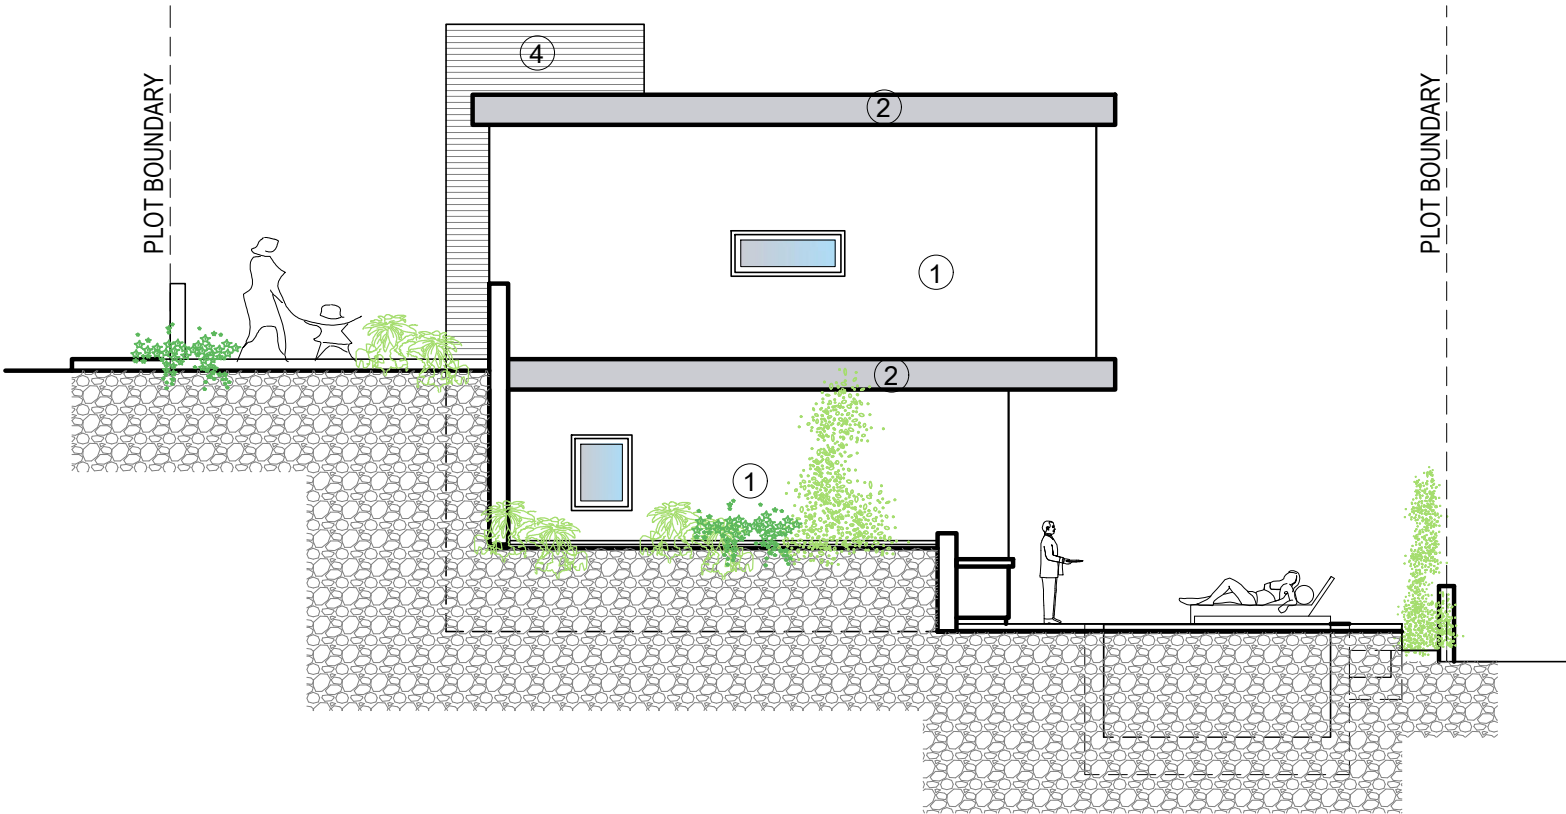

side elevation 2
(north-east)

MATERIALS

- ① white render
- ② grey render
- ③ fair-face concrete
- ④ board formed concrete
- ⑤ louvers 5x20εκ.
- ⑥ aluminium cladding
- ⑦ aluminium windows
- ⑧ glass balustrade
- 8a glass balustrade (with sandplasting)
- ⑨ green wall
- ⑩ deck
- ⑪ hpl
- ⑫ timber cladding

ΕΡΓΟΔΟΤΗΣ:	ΤΟΠΟΘΕΣΙΑ:	COMP.: Public / 0-Αρχιτεκτονικές μελέτες / 0-ANTONIS	4.	νεοφ. νικολαιδη, 65 flora court- bl.A- γρ.201 παφος, 8011 τηλ. 26943487/26950071 fax 26941727 info@ak-antoniou.com akantoniou@cytanet.com.cy	Α & Κ ΑΝΤΩΝΙΟΥ ΑΡΧΙΤΕΚΤΟΝΕΣ ΜΗΧΑΝΙΚΟΙ Ε.Π.Ε. ΗΕ 415966	ΥΠΟΓΡΑΦΗ:	
MEDOUSA DEVELOPERS	Konia, Paphos	ΑΡΧΕΙΟ: / ΤΟΙΖΟΥ konia 442-443-446/ konia 442-3-6.dwg	3.			ΣΦΡΑΓΙΔΑ :	
ΕΡΓΟ:	A.E.	ΧΡΟΝΟΣ ΜΕΛΕΤΗΣ: jan. 2025	2.			ΚΛΙΜ: 1:100 Α3	ΑΡΙΘΜΟΣ ΣΧΕΔΙΟΥ: (villa-2)
Κατοικία	Φ./Σχ. 51/04 τεμ. 442,443,446		1. Drawing 1 21/01/2025				