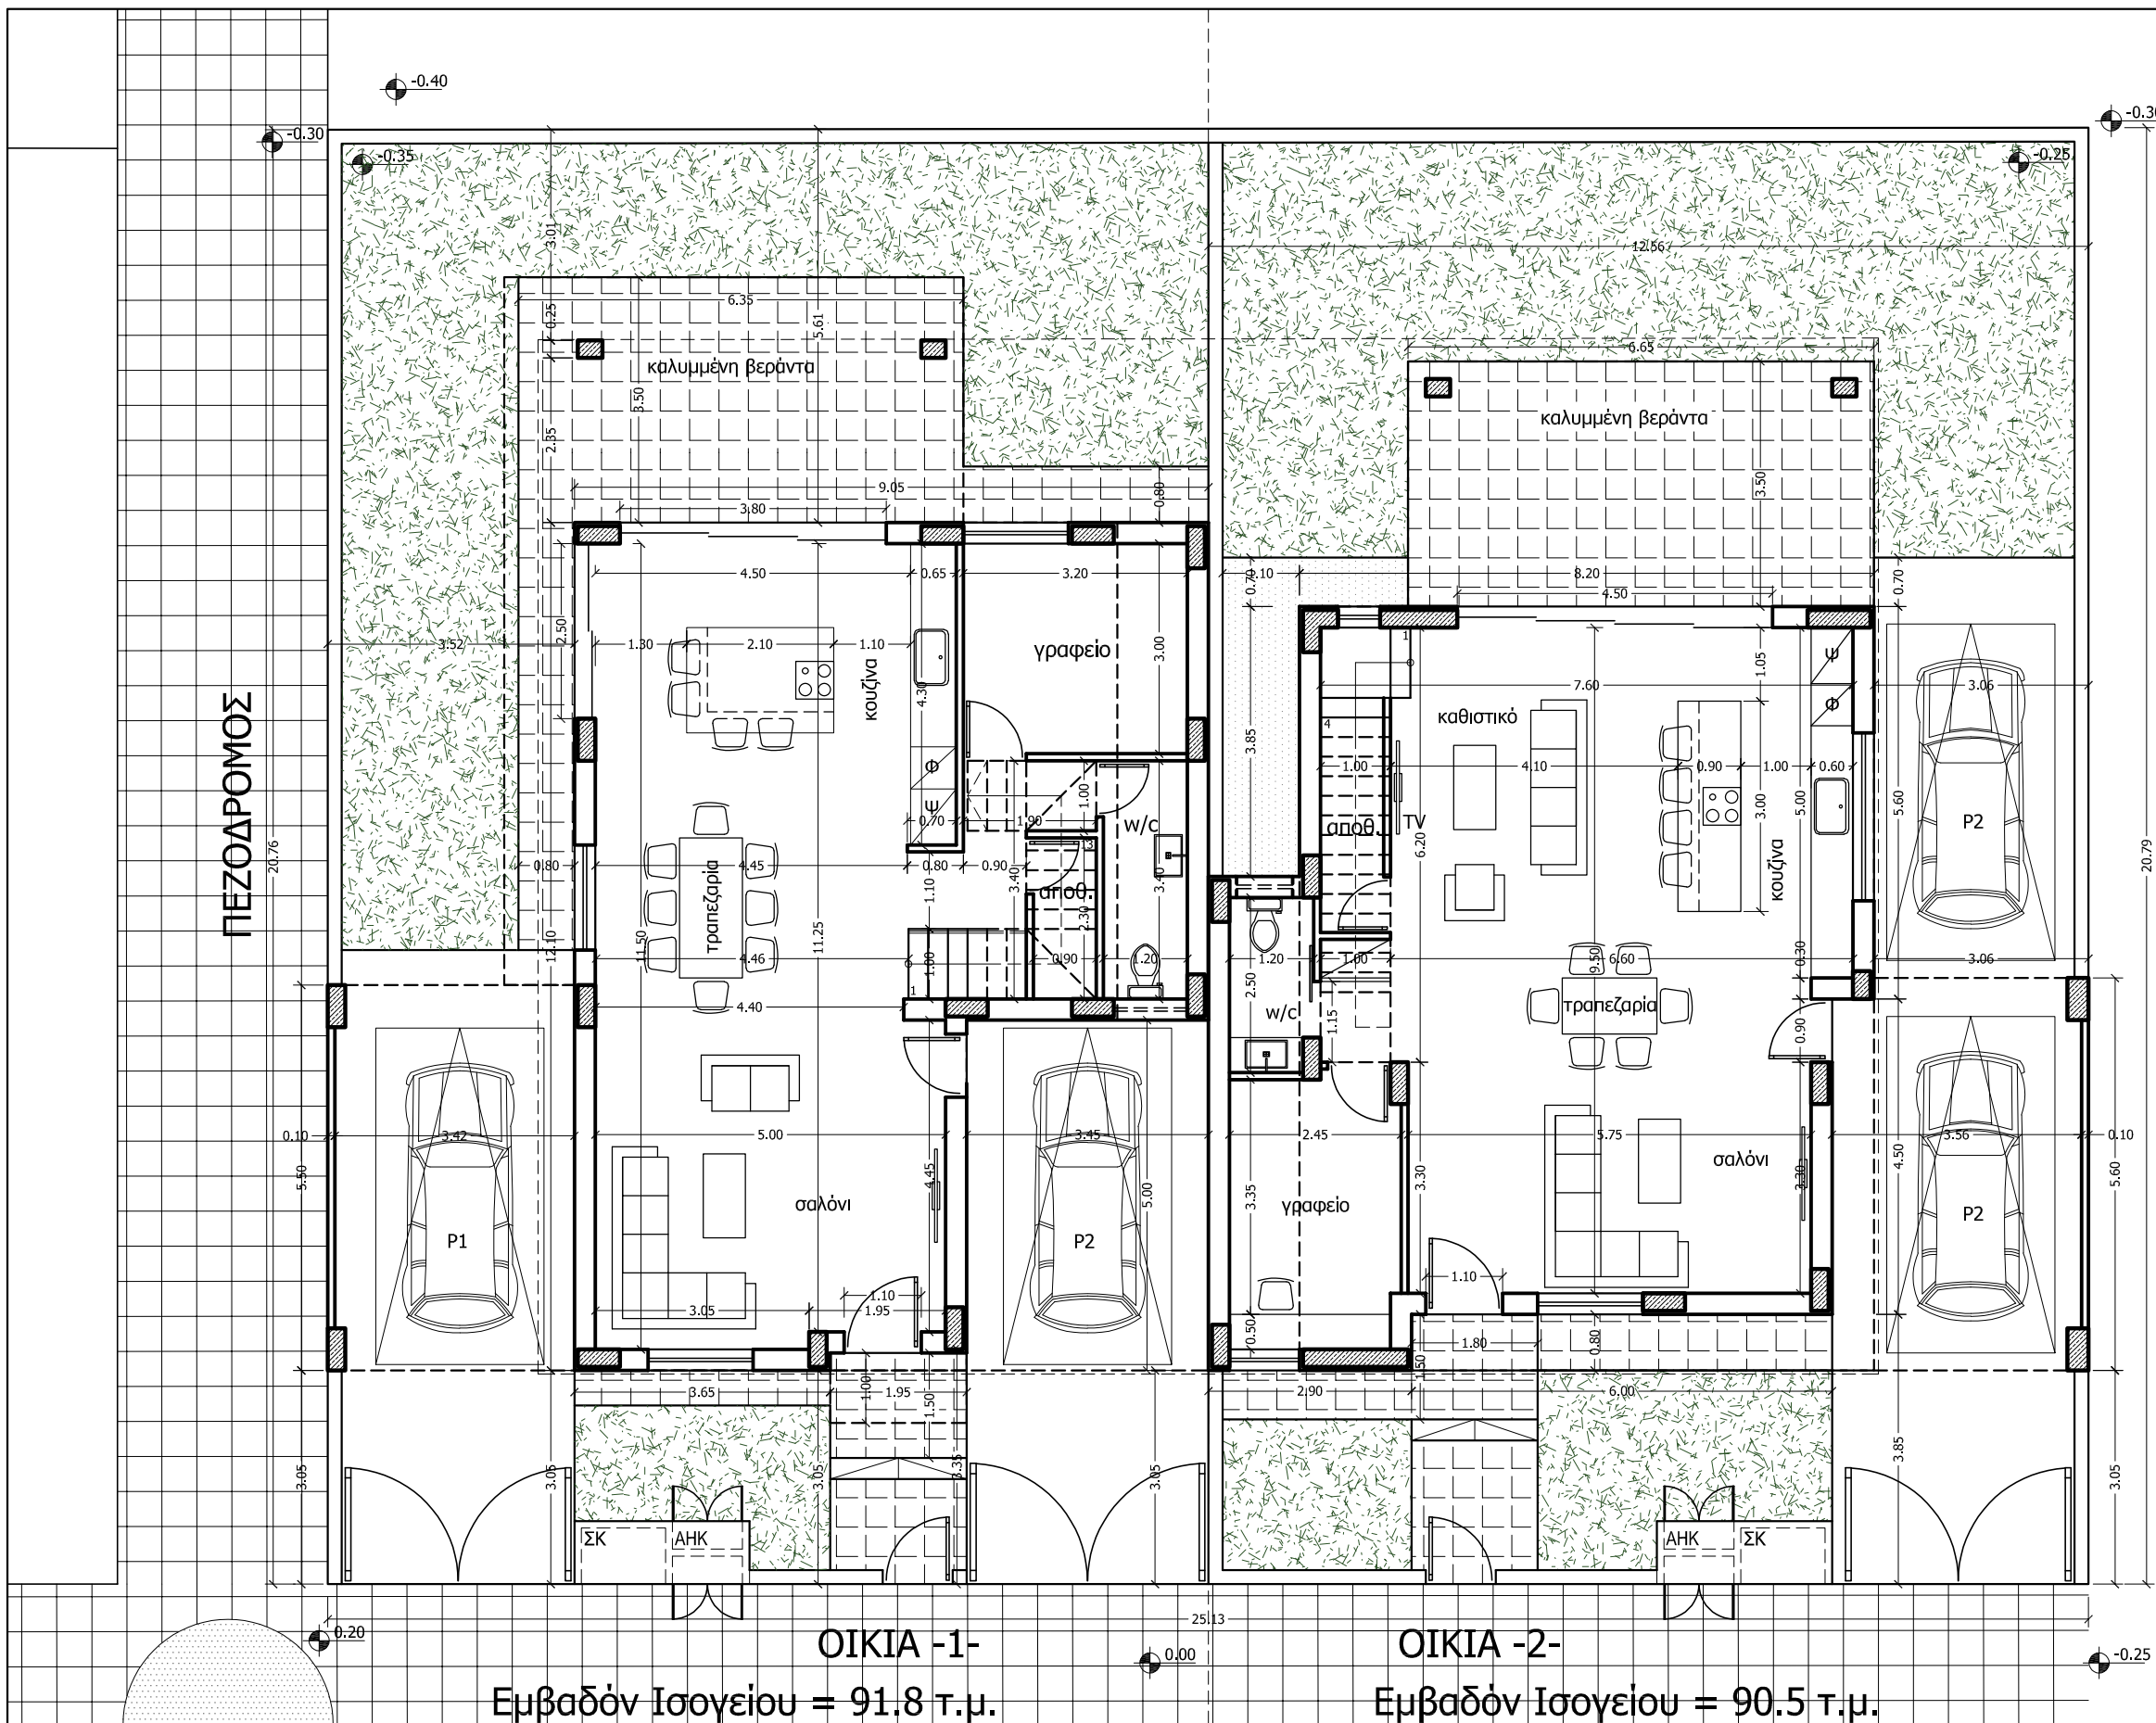
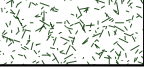


Επεξηγήσεις - Παρατηρήσεις


-  0.00 Υφιστάμενα Υψόμετρα
-  0.00 Προτεινόμενα Υψόμετρα
-  Δάπεδο με Κεραμικό
-  Τριφτό Μπετόν
-  Κήπος (φυτόχωμα)

Αρχιτεκτονικό Γραφείο:

Vorka architects & civil engineers

studio arch17 LLC

Αρκαδίου 5, 2235, Λατσία, Λευκωσία , τηλ: 22480822, φαξ: 22489515
email: studioarch17@gmail.com - info@studioarch17.com, website: www.studioarch17.com

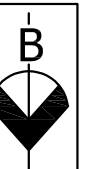

Μελετητής:

ΚΑΜΙΑ ΧΡΗΣΗ Ή ΑΝΑΤΥΠΩΣΗ ΤΟΥ ΠΑΡΟΝΤΟΣ ΣΧΕΔΙΟΥ ΧΩΡΙΣ ΤΗΝ ΑΔΕΙΑ ΤΟΥ ΜΕΛΕΤΗΤΗ

Έργο:

Οικίες Cy Energy Art 24

στα Λατσία

Σχέδιο:

Κάτοψη Ισογείου

ΠΡΟΣΧΕΔΙΑ

Αρ. Σχεδίου
01

Κλίμακα 1:100 @A3
τροποποιήθηκε στις: 08/03/2023
εκτυπώθηκε στις: 08/03/2023

Αρ. Μελέτης
22.38



ΟΙΚΙΑ -1-
Εμβαδόν Ισογείου = 91.8 τ.μ.

Εμβαδόν Ορόφου = 83.0 τ.μ.

Εμβαδόν καλ.Garage = 36.6 τ.μ.

Εμβαδόν καλ.Βεραντών = 14.3 τ.μ.

ΔΡΟΜΟΣ

ΟΙΚΙΑ -2-
Εμβαδόν Ισογείου = 90.5 τ.μ.

Εμβαδόν Ορόφου = 89.4 τ.μ.

Εμβαδόν καλ.Garage = 20.3 τ.μ.

Εμβαδόν καλ.Βεραντών = 24.8 τ.μ.